


Розріз 1
М1:500

Розріз 2
М1:500

Фасад 1
М1:500

Фасад 2
М1:500

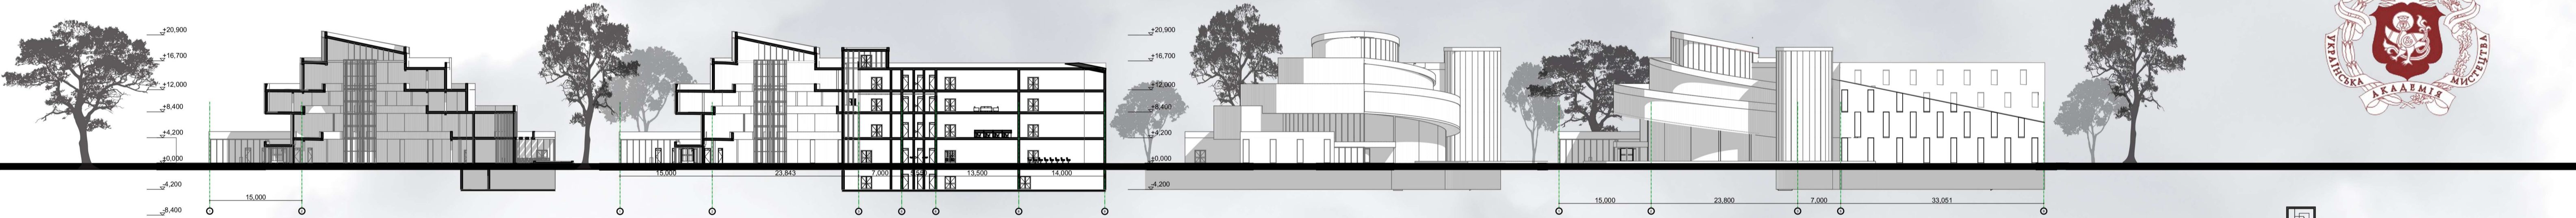

План 3 пов.

М1:200

Експлікація:

- 1- Експозиційні зали 445 м²
- 2- с/в
- 3- Майстерні 160м²
- 4- Пандус
- 5- Тераса з короточасною експозицією 270м²

План 4 пов.

М1:200

Експлікація:

- 1- Короточасна експозиція 200м²
- 2- с/в
- 3- Майстерні 160м²
- 4- Пандус
- 5- Тераса 250м²

План -1 пов.

М1:500

Експлікація:

- 1- Основне приміщення укриття 1 (160м²)
- 2- Основне приміщення укриття 2 (153м²)
- 3- с/в
- 4- Фондосховище 125 м²
- 5- Хол перед виходом на вулицю 170 м²
- 6- Технічний відділ 35м²

