




СИТУАЦІЙНИЙ ПЛАН



ГЕНЕРАЛЬНИЙ ПЛАН



ПІВДЕННИЙ ФАСАД

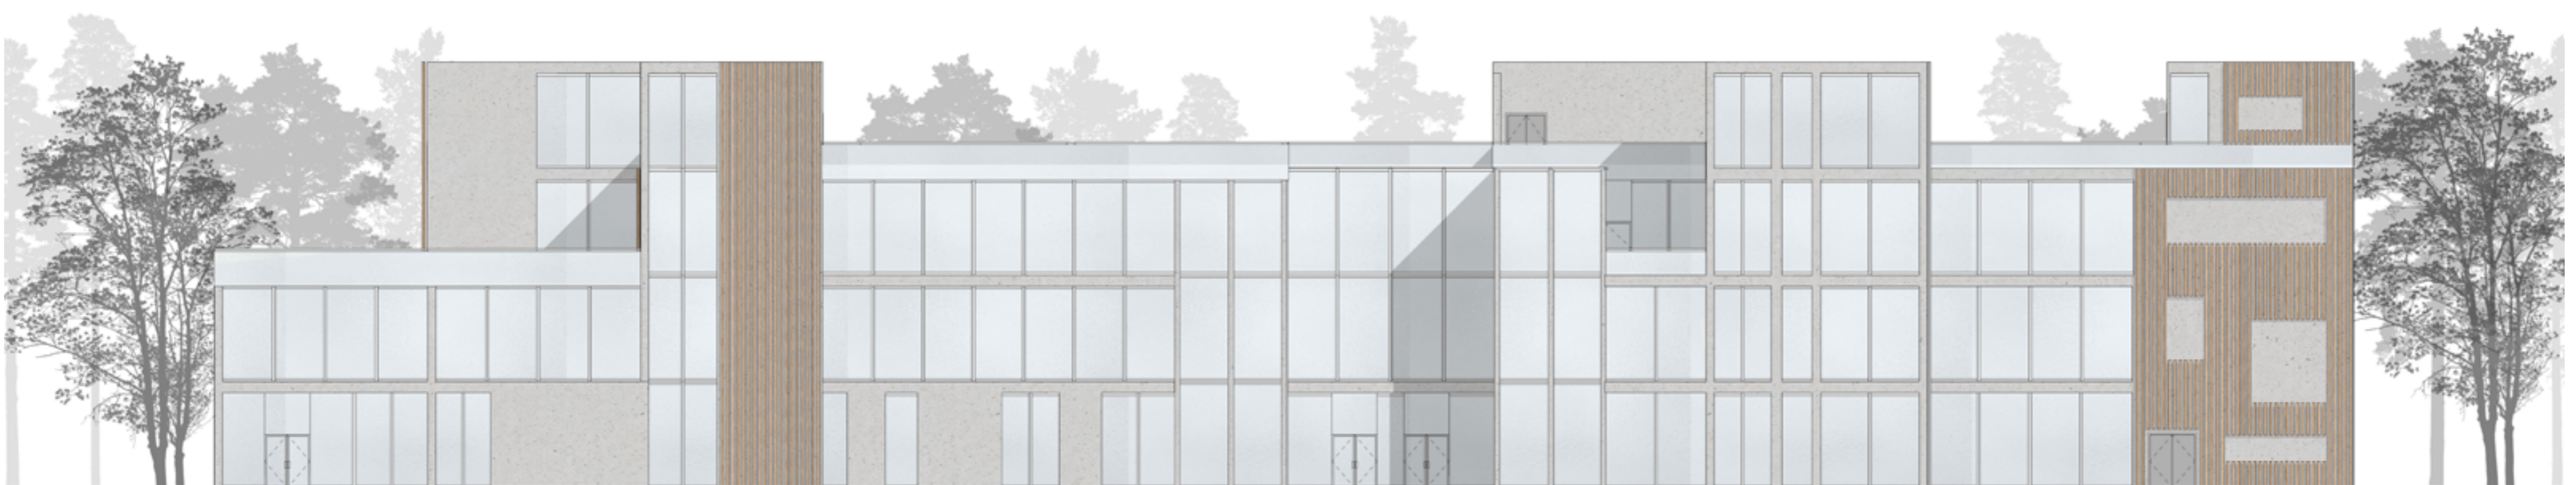



Дипломний проєкт
 “Бібліотечний комплекс в Дарницькому р-ні м. Києва”

Виконав: Ткач А.П.
 Майстерня проф. Л. П. Скорик.
 Консультант проєкту: М. В. Гнілоскуренко
 Архітектурний факультет НАОМА-2024

