





Проект пансіону на 150 місць загальноосвітньої спеціалізованої школи I-III ступенів освіти в Голосіївському районі міста Києва

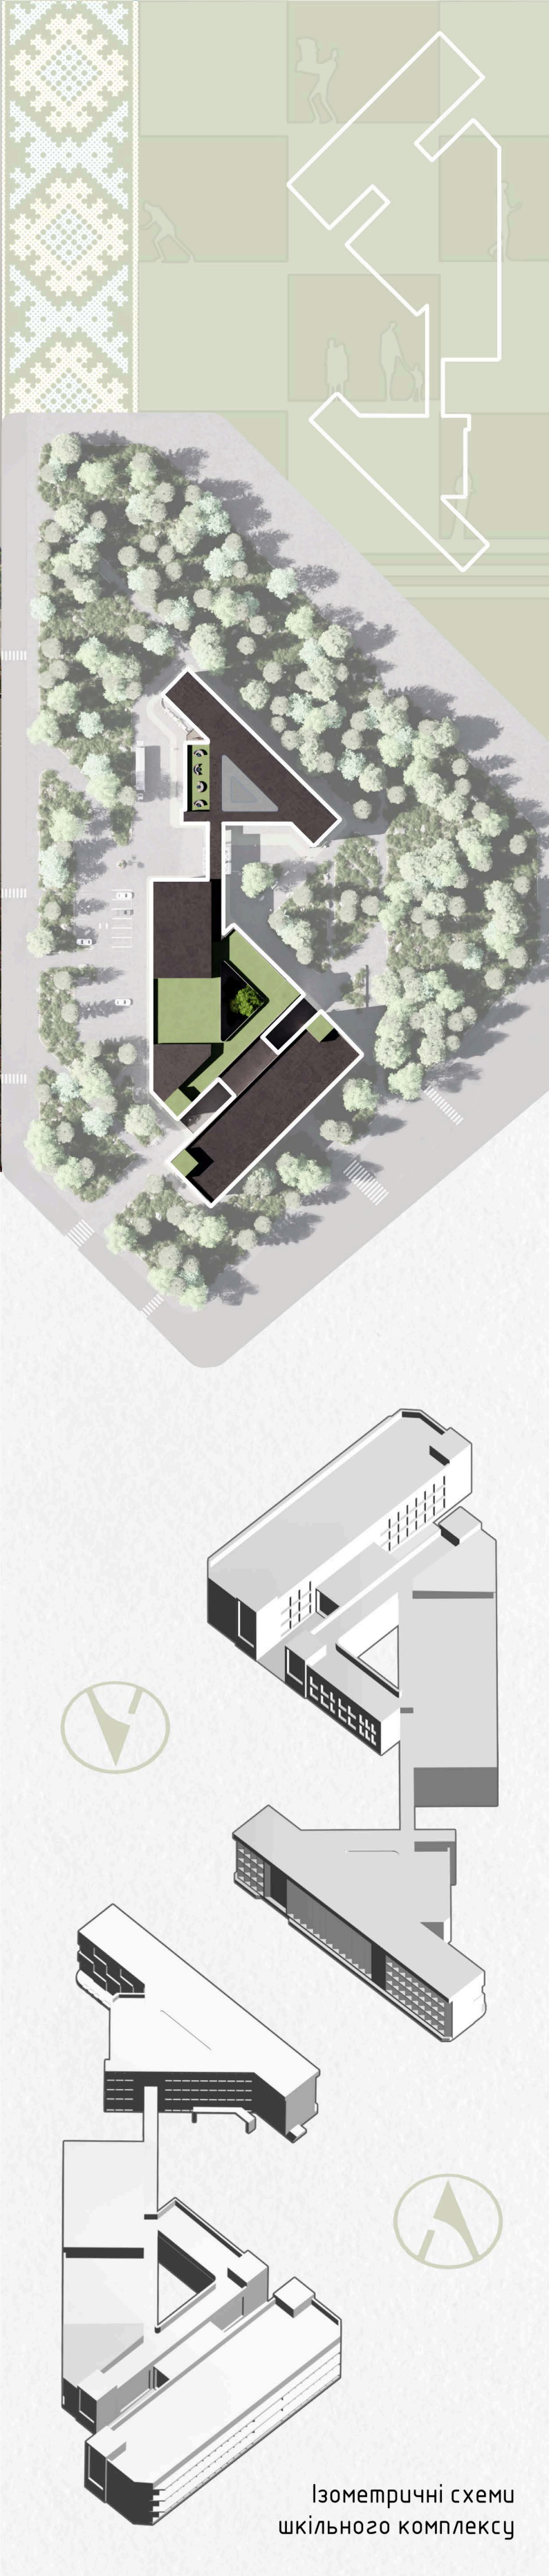

Ізометричні схеми шкільного комплексу

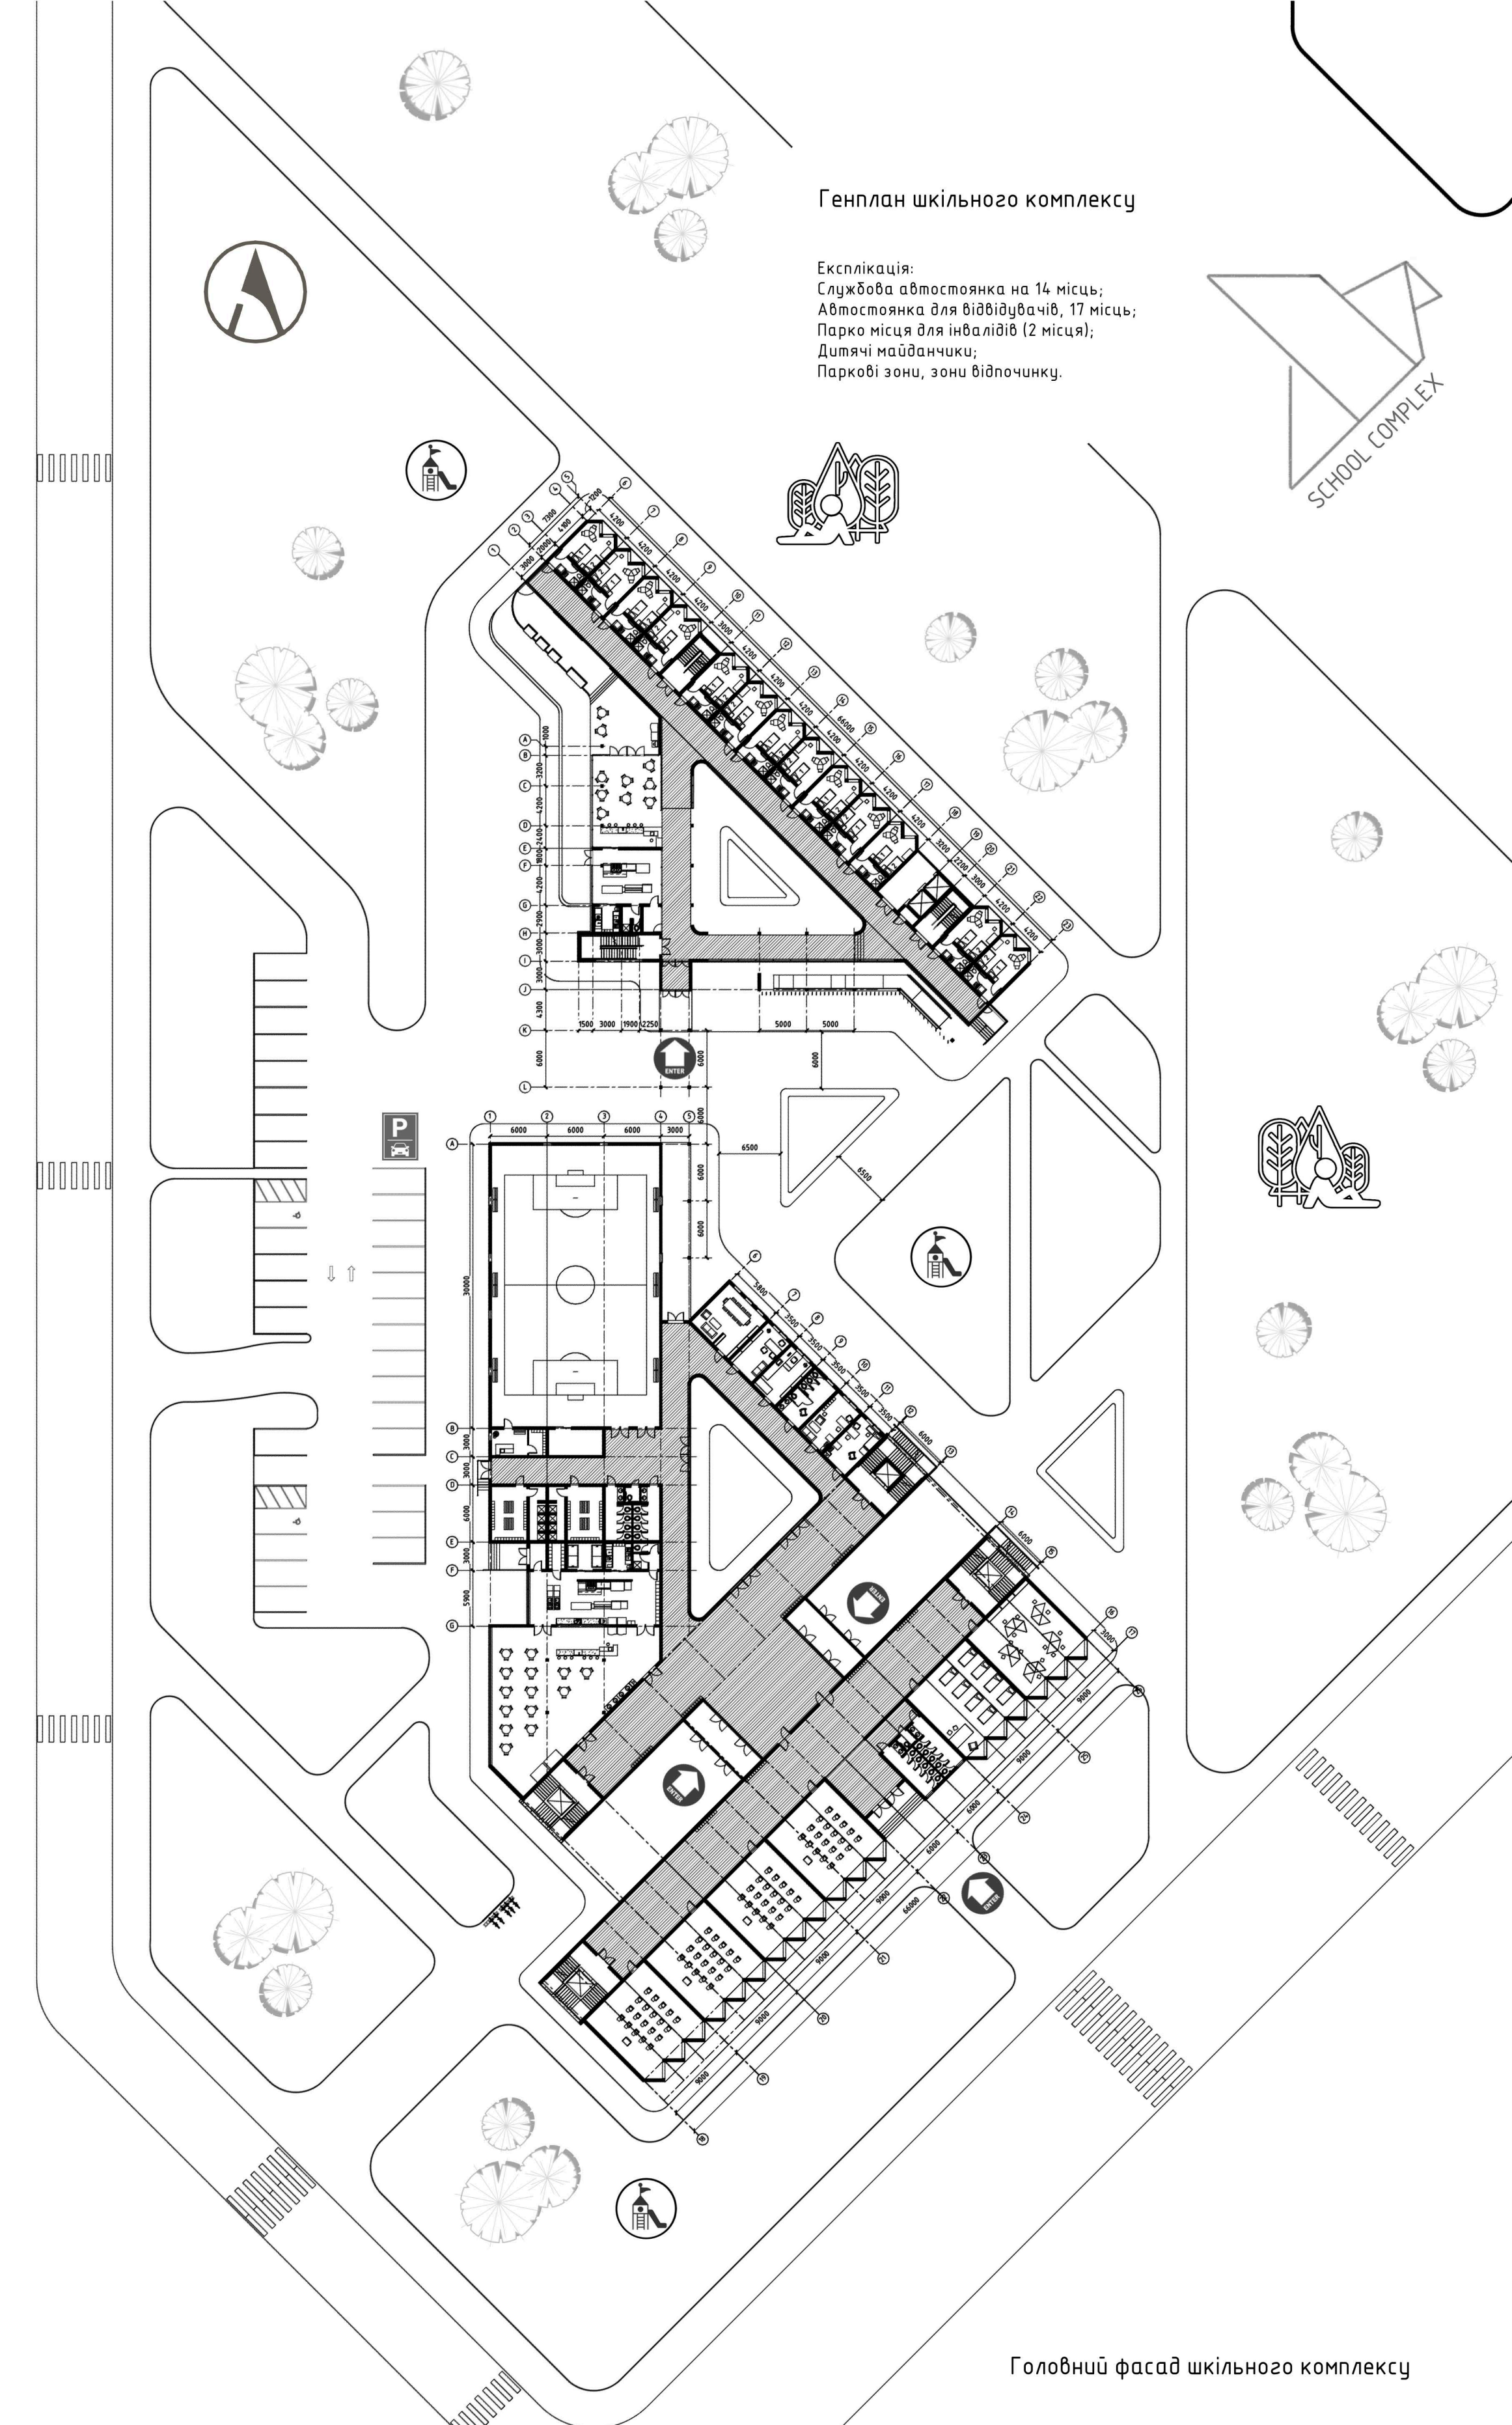

Генплан шкільного комплексу


Експлікація:  
 Службова автостанція на 16 місць;  
 Авіастанція для відвідувачів, 17 місць;  
 Парко місце для інвалідів (2 місця);  
 Дитячі майданчики;  
 Паркові зони, зони відпочинку.

Головний фасад шкільного комплексу



Проект житлового кварталу на 7 тис. мешканців

Голосіївський район, м. Київ

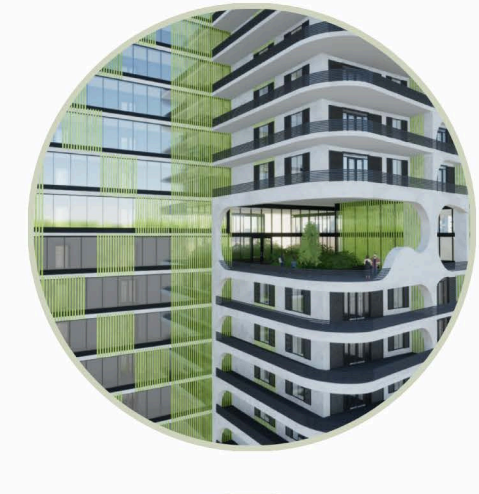


Проект 20-ти поверхової житлової забудови



Проект шкільного комплексу

Експлікація:  
 1. Центральний парк;  
 2. Майданчик культури і мистецтва;  
 3. Загальноосвітня школа;  
 4. Шкільний пансіон;  
 5. 20-ти поверхова забудова;  
 6. Торгово-розважальний центр;  
 7. Дитні сади, дошкільні заклади;  
 8-10-ти поверхова забудова.

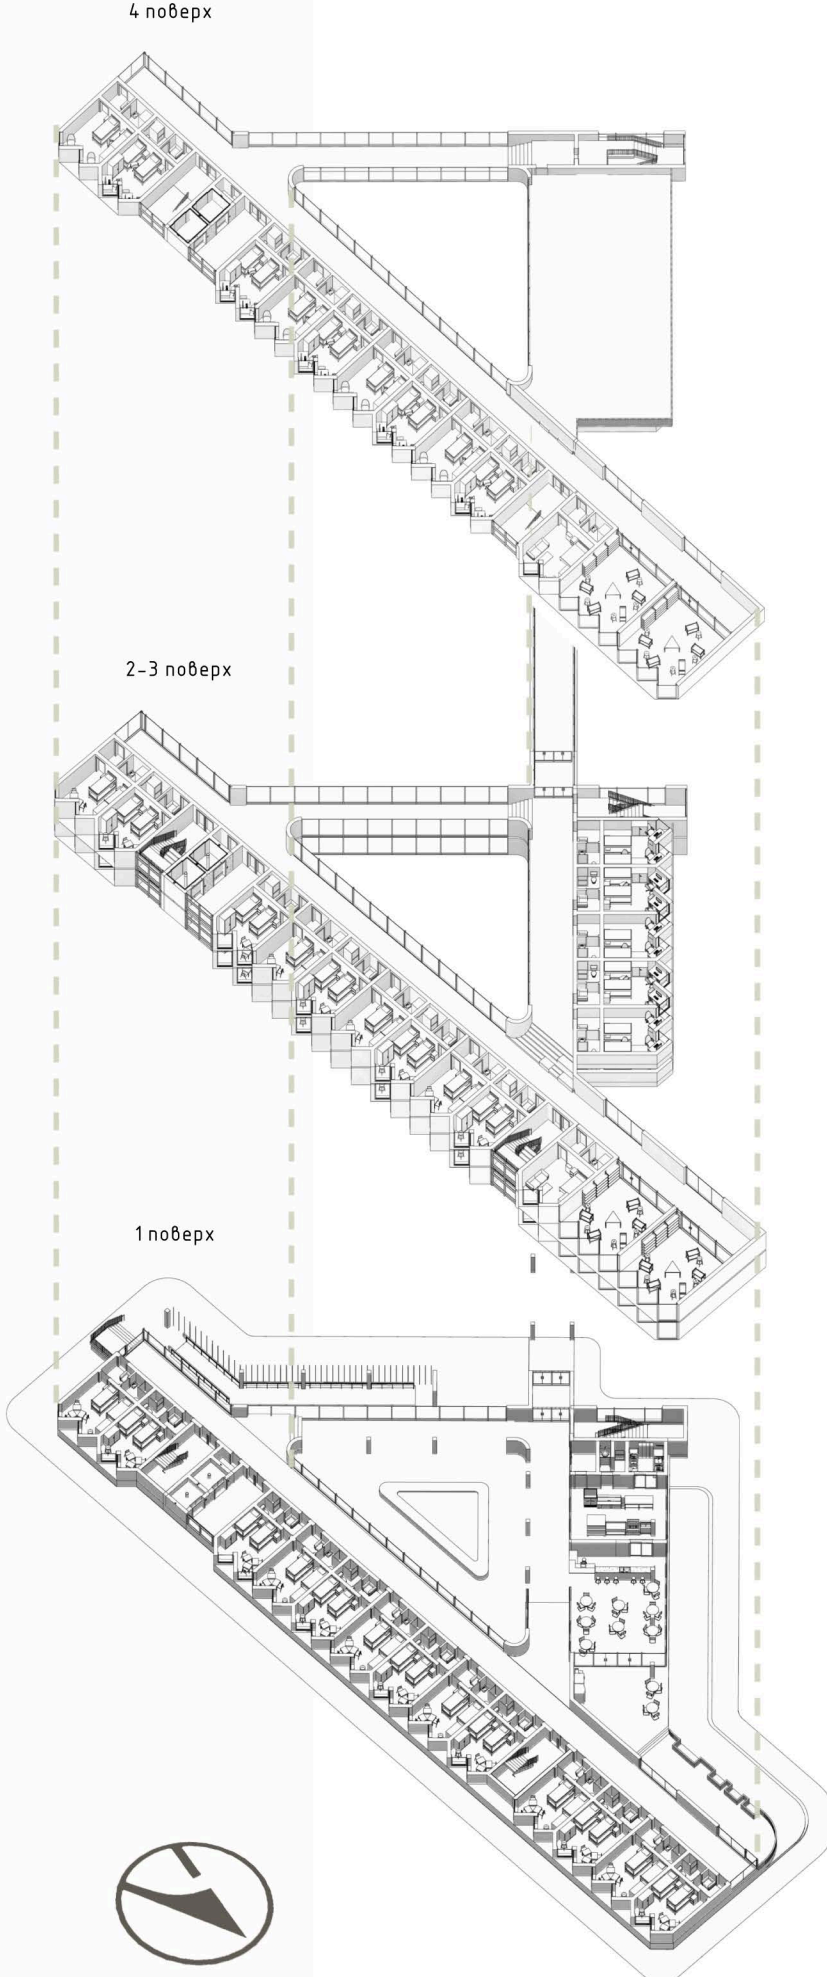

4 поверх

2-3 поверх


1 поверх

Ізометричні зображення шкільного комплексу



Роботу виконала: Андрюсенко Єлизавета, 2024

Майстерня: Давидова А. М.; Коснультант: Гершензон М.Ш

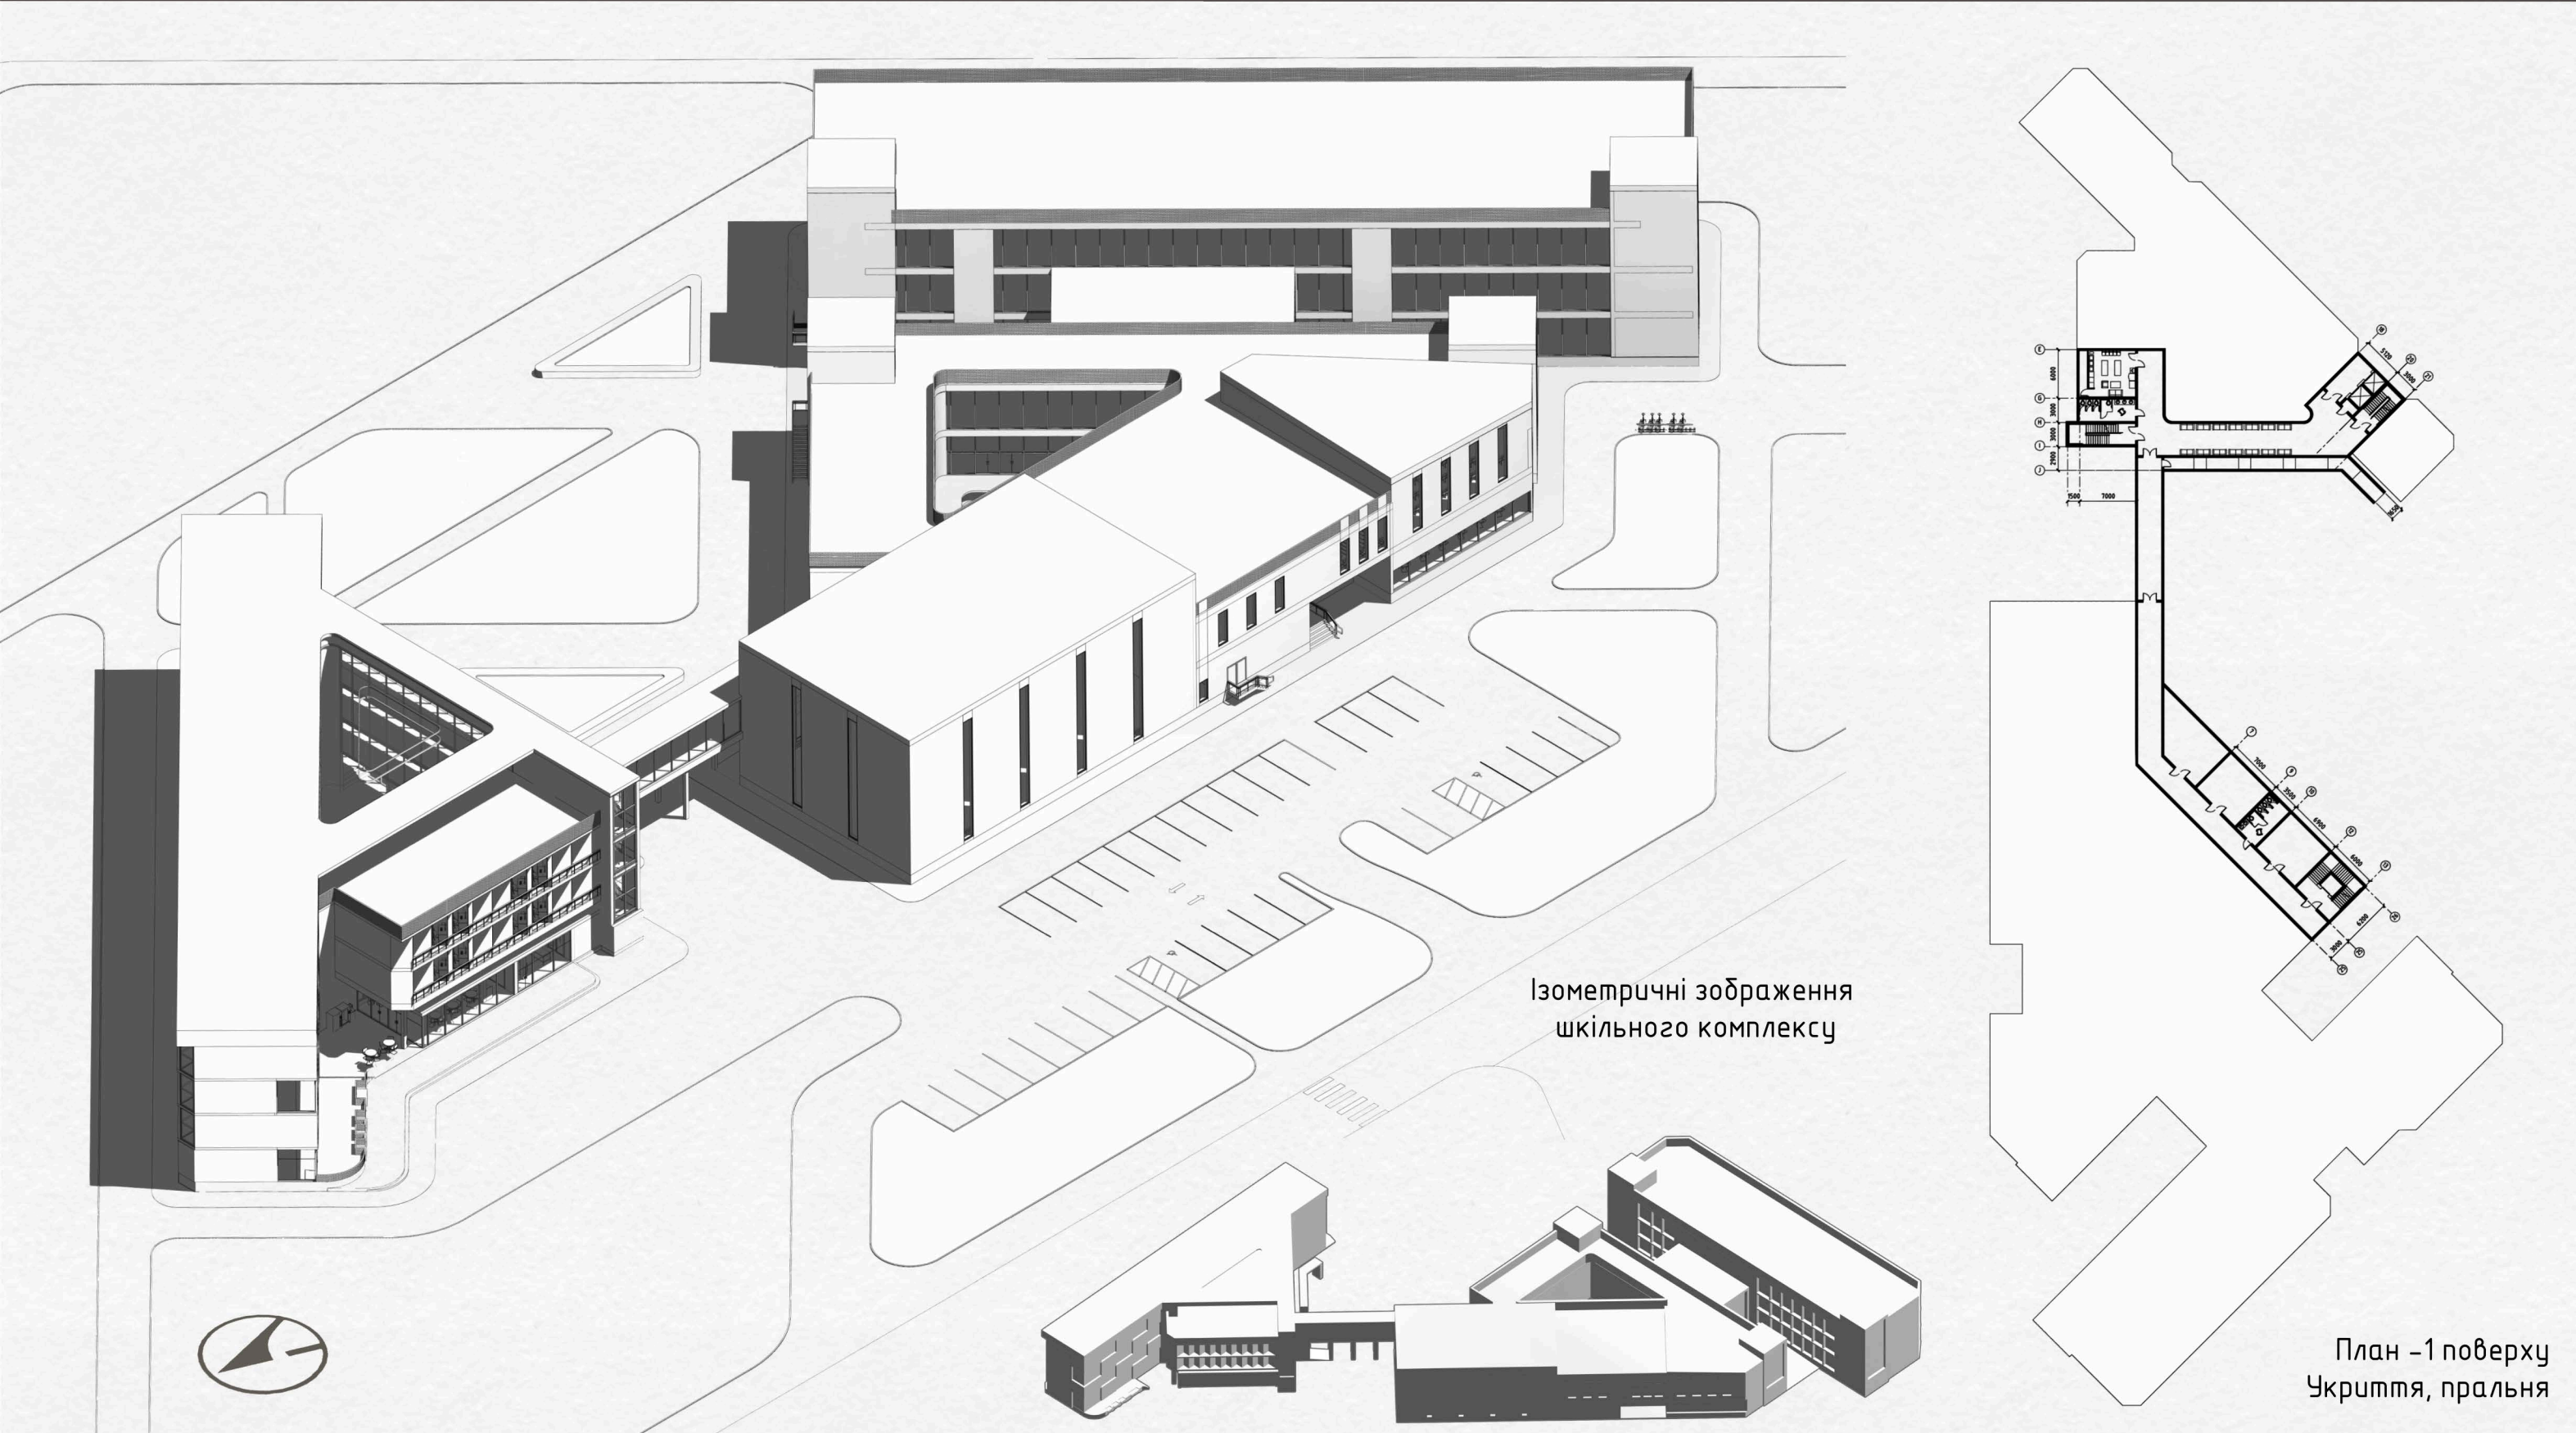

Ізометричні зображення шкільного комплексу

План -1 поверху  
 Укріптя, пральня




Північно-східний фасад пансіону

Південний фасад пансіону



Експлікація 1-го поверху:  
 1. Тамбур;  
 2. Вестибюль;  
 3. Атриум з рослинами;  
 4. Прайв;  
 5. Кінемато охорона;  
 6. Кухня (взаємозалежна тип);  
 7. Місце для мистецтв (Італія);  
 8. Кінемато для персоналу;  
 9. Душеве та вбиральня;  
 9. Кафе-Італія;  
 10. Тераса, спекавий автомат;  
 11. Ліфтовий хол;  
 12. Інформаційна контора;  
 101-113. Житлові кімнати.

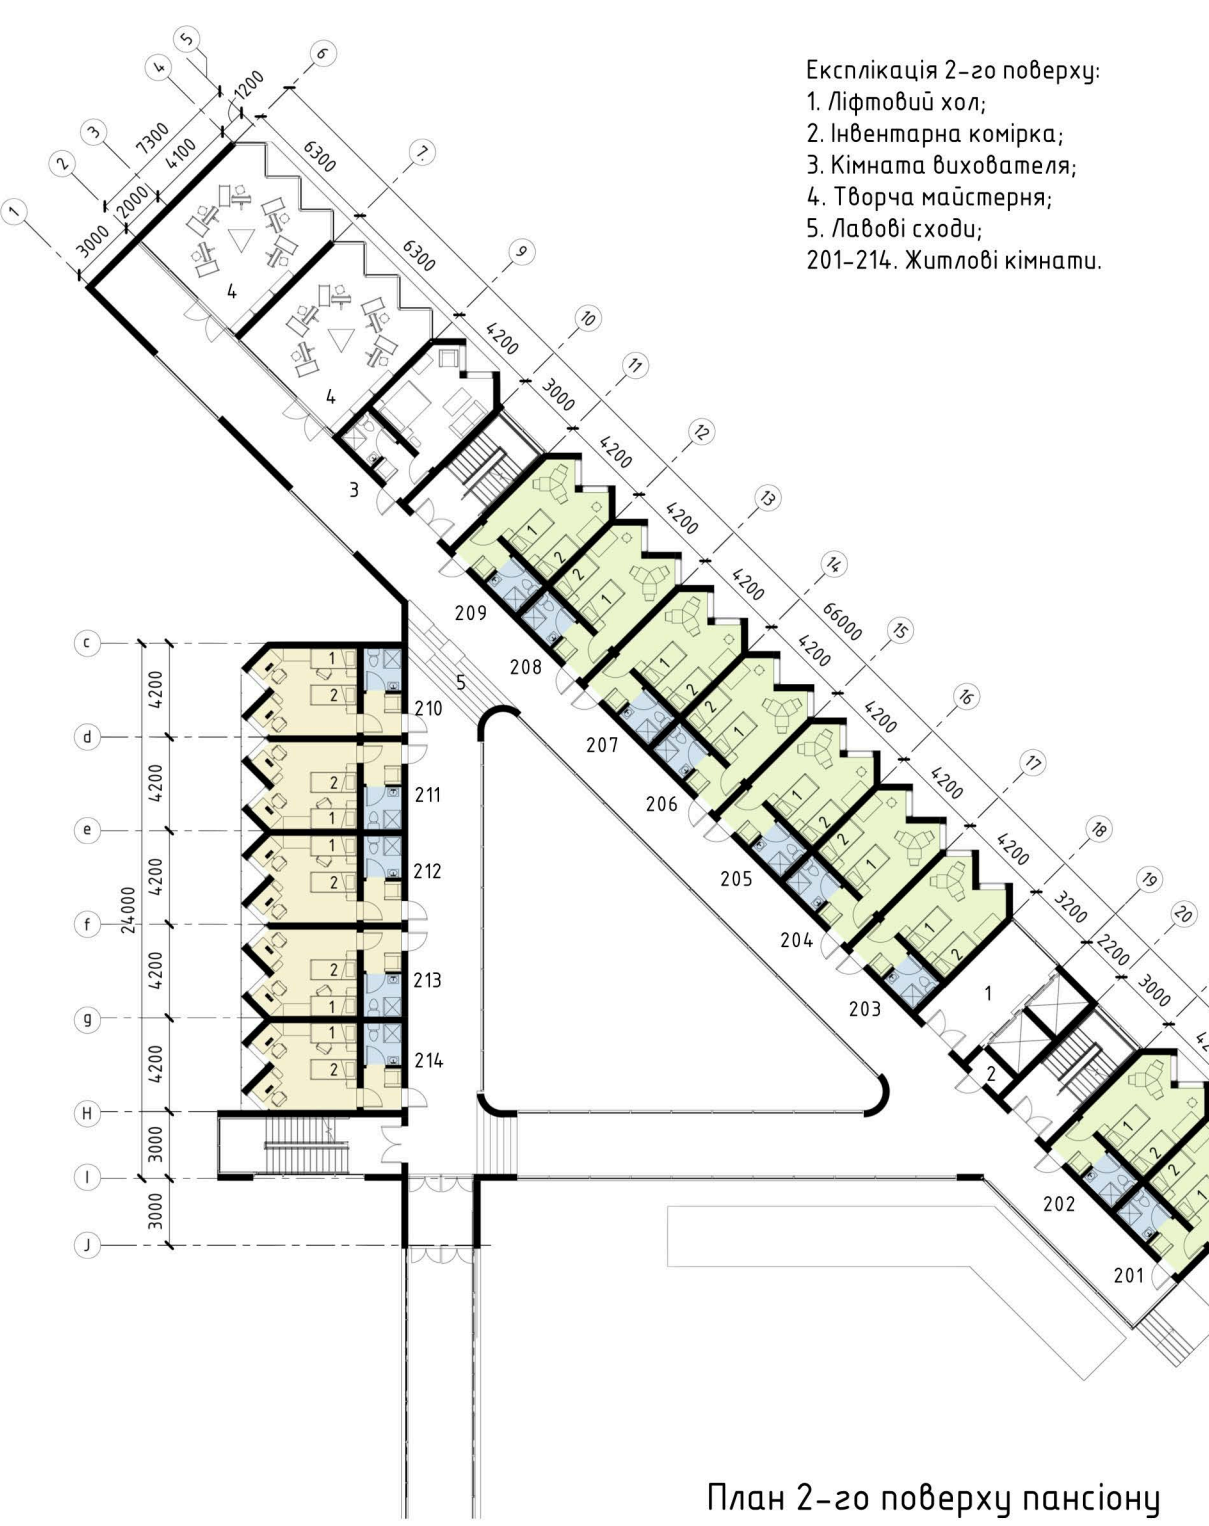

Експлікація 2-го поверху:  
 1. Ліфтовий хол;  
 2. Інформаційна контора;  
 3. Кінемато вихователя;  
 4. Творча майстерня;  
 5. Лабірінт свободи;  
 201-214. Житлові кімнати.


План 2-го поверху пансіону



Експлікація 3-го поверху:  
 1. Ліфтовий хол;  
 2. Інформаційна контора;  
 3. Кінемато вихователя;  
 4. Творча майстерня;  
 5. Лабірінт свободи;  
 301-314. Житлові кімнати.

План 3-го поверху пансіону


Схема розрізу

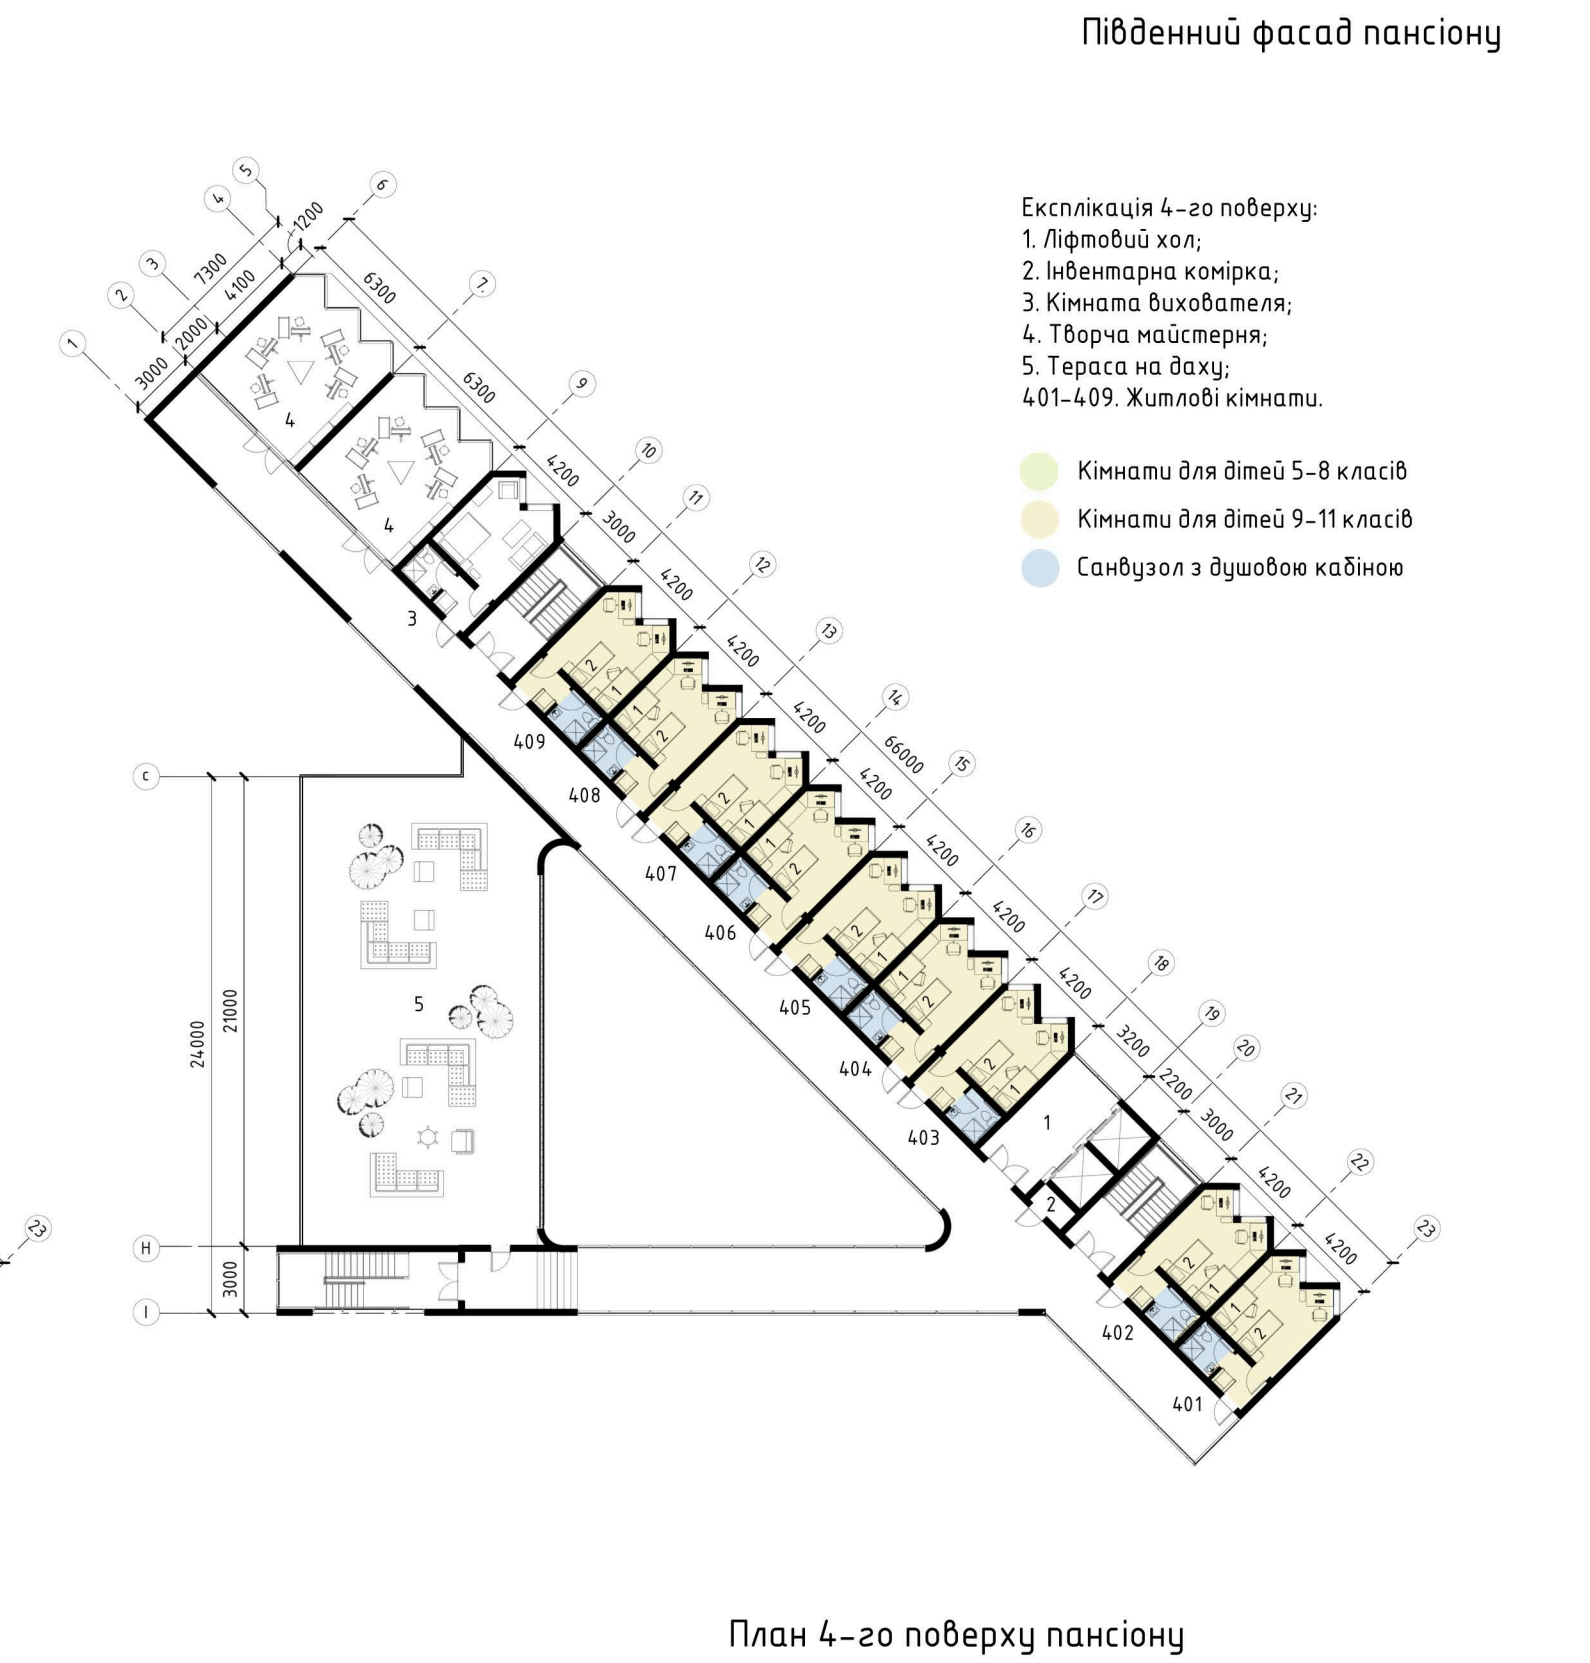

Експлікація 4-го поверху:  
 1. Ліфтовий хол;  
 2. Інформаційна контора;  
 3. Кінемато вихователя;  
 4. Творча майстерня;  
 5. Тераса на в'їзді;  
 401-409. Житлові кімнати.

План 4-го поверху пансіону

Кімнати для дітей 5-8 класів  
 Кімнати для дітей 9-11 класів  
 Санвузол з душовим кабінком

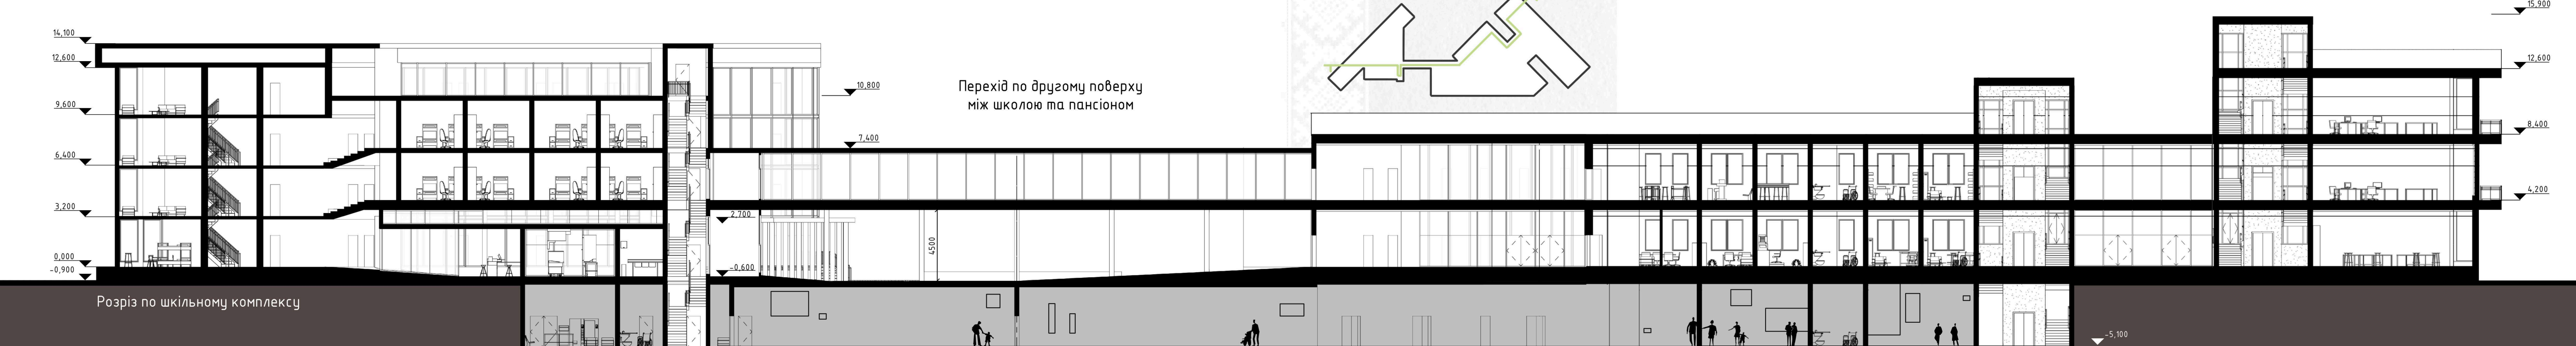

Перехід на другому поверху між школою та пансіоном

Розріз по шкільному комплексу

Роботу виконала: Андрюсенко Єлизавета, 2024

Майстерня: Давидова А. М.; Коснультант: Гершензон М.Ш