


Проект дитячого садка на 80 місць
в Дарницькому районі м. Києва




Фасад 2 М 1:100


Фасад 1 М 1:100

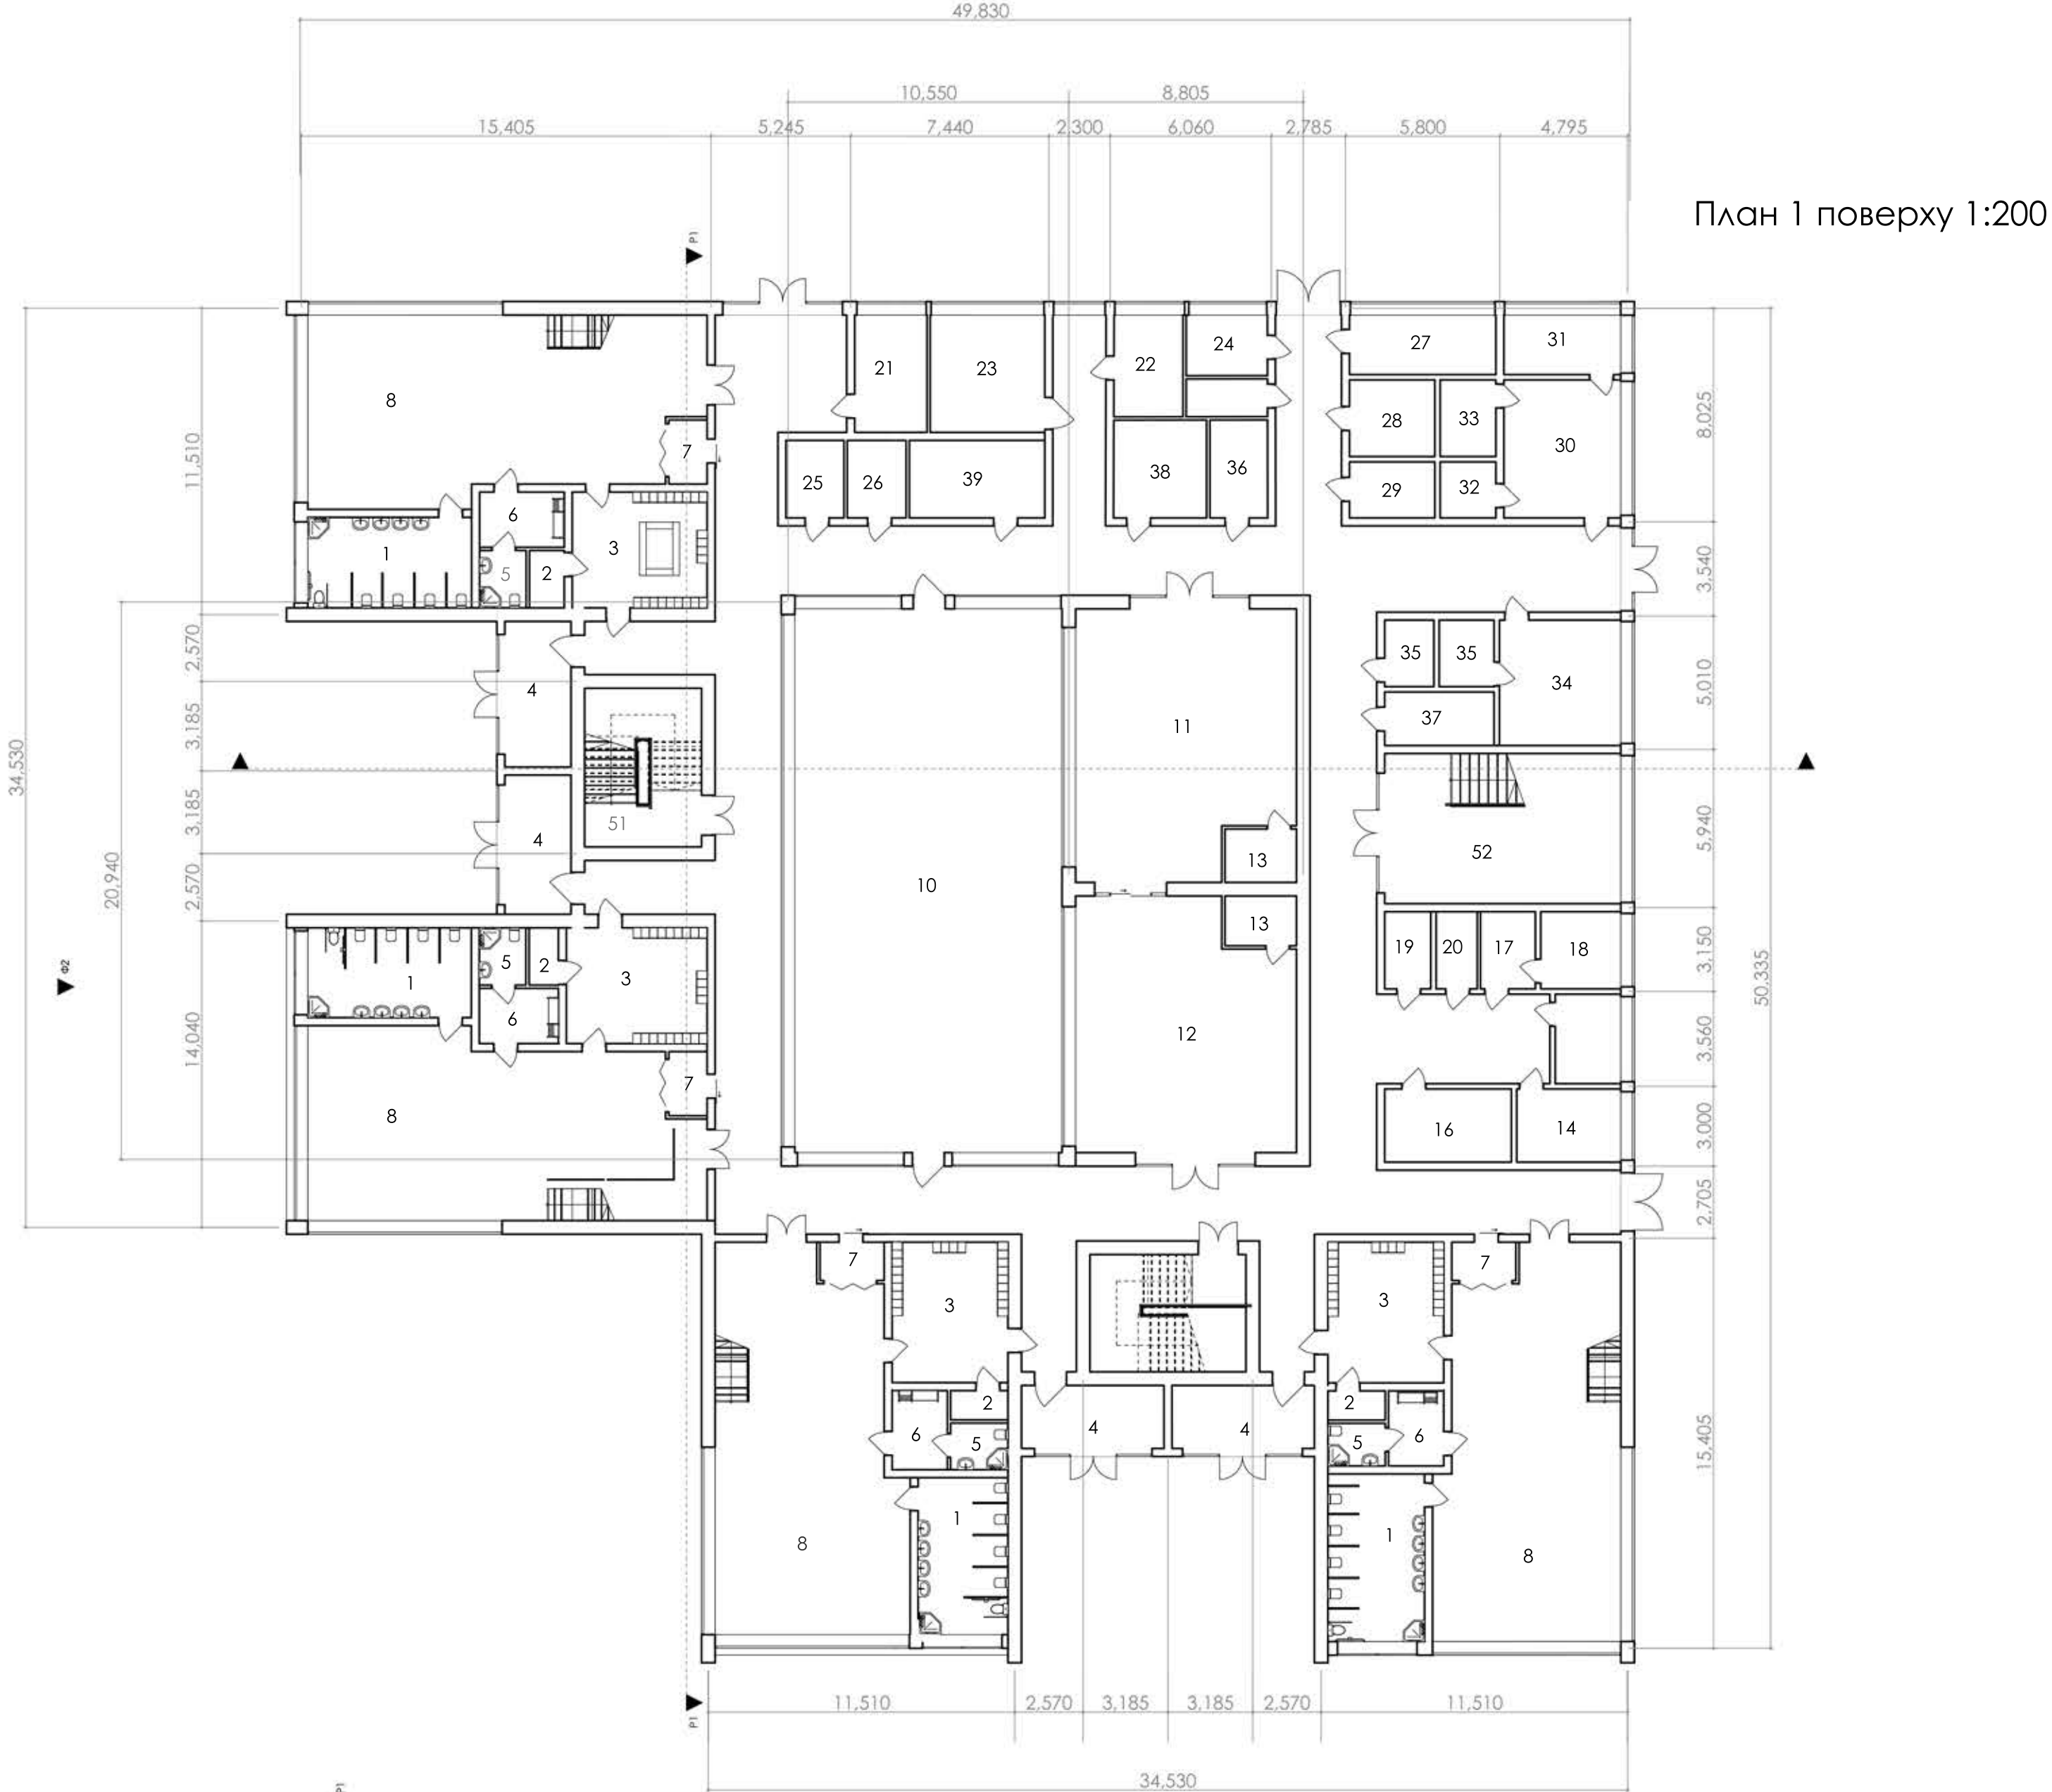

План 1 поверху 1:200

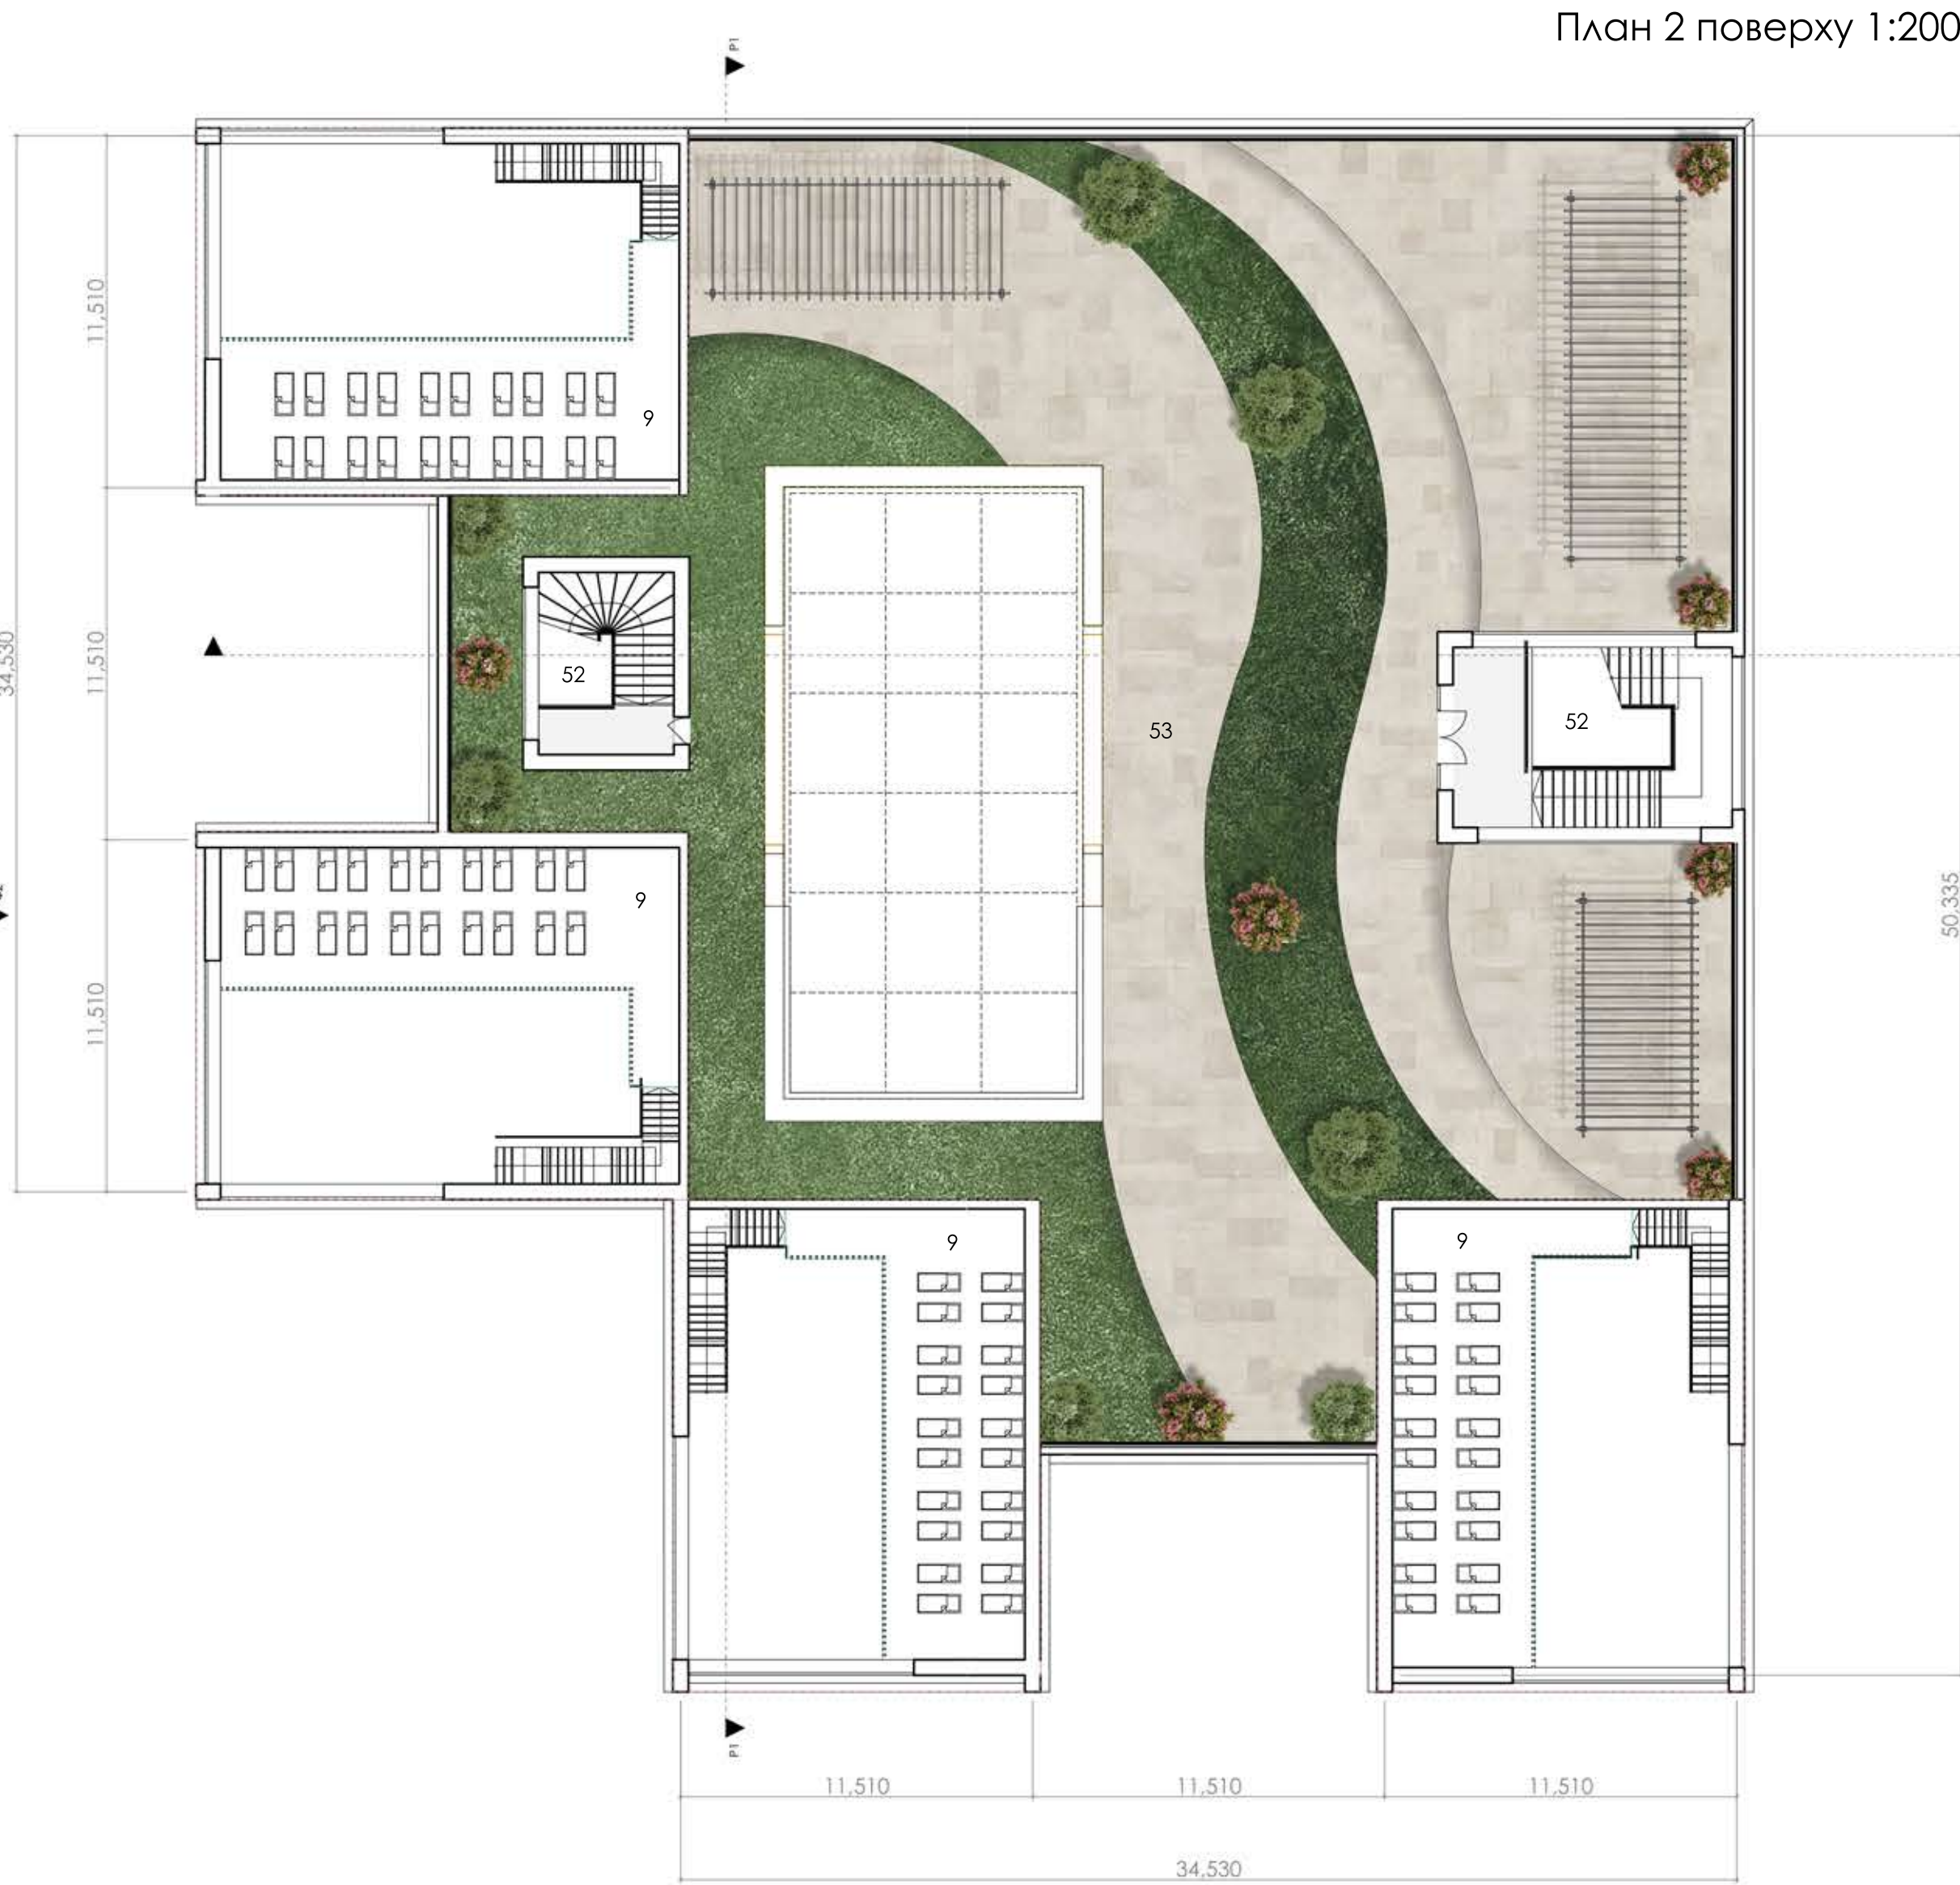

План 2 поверху 1:200

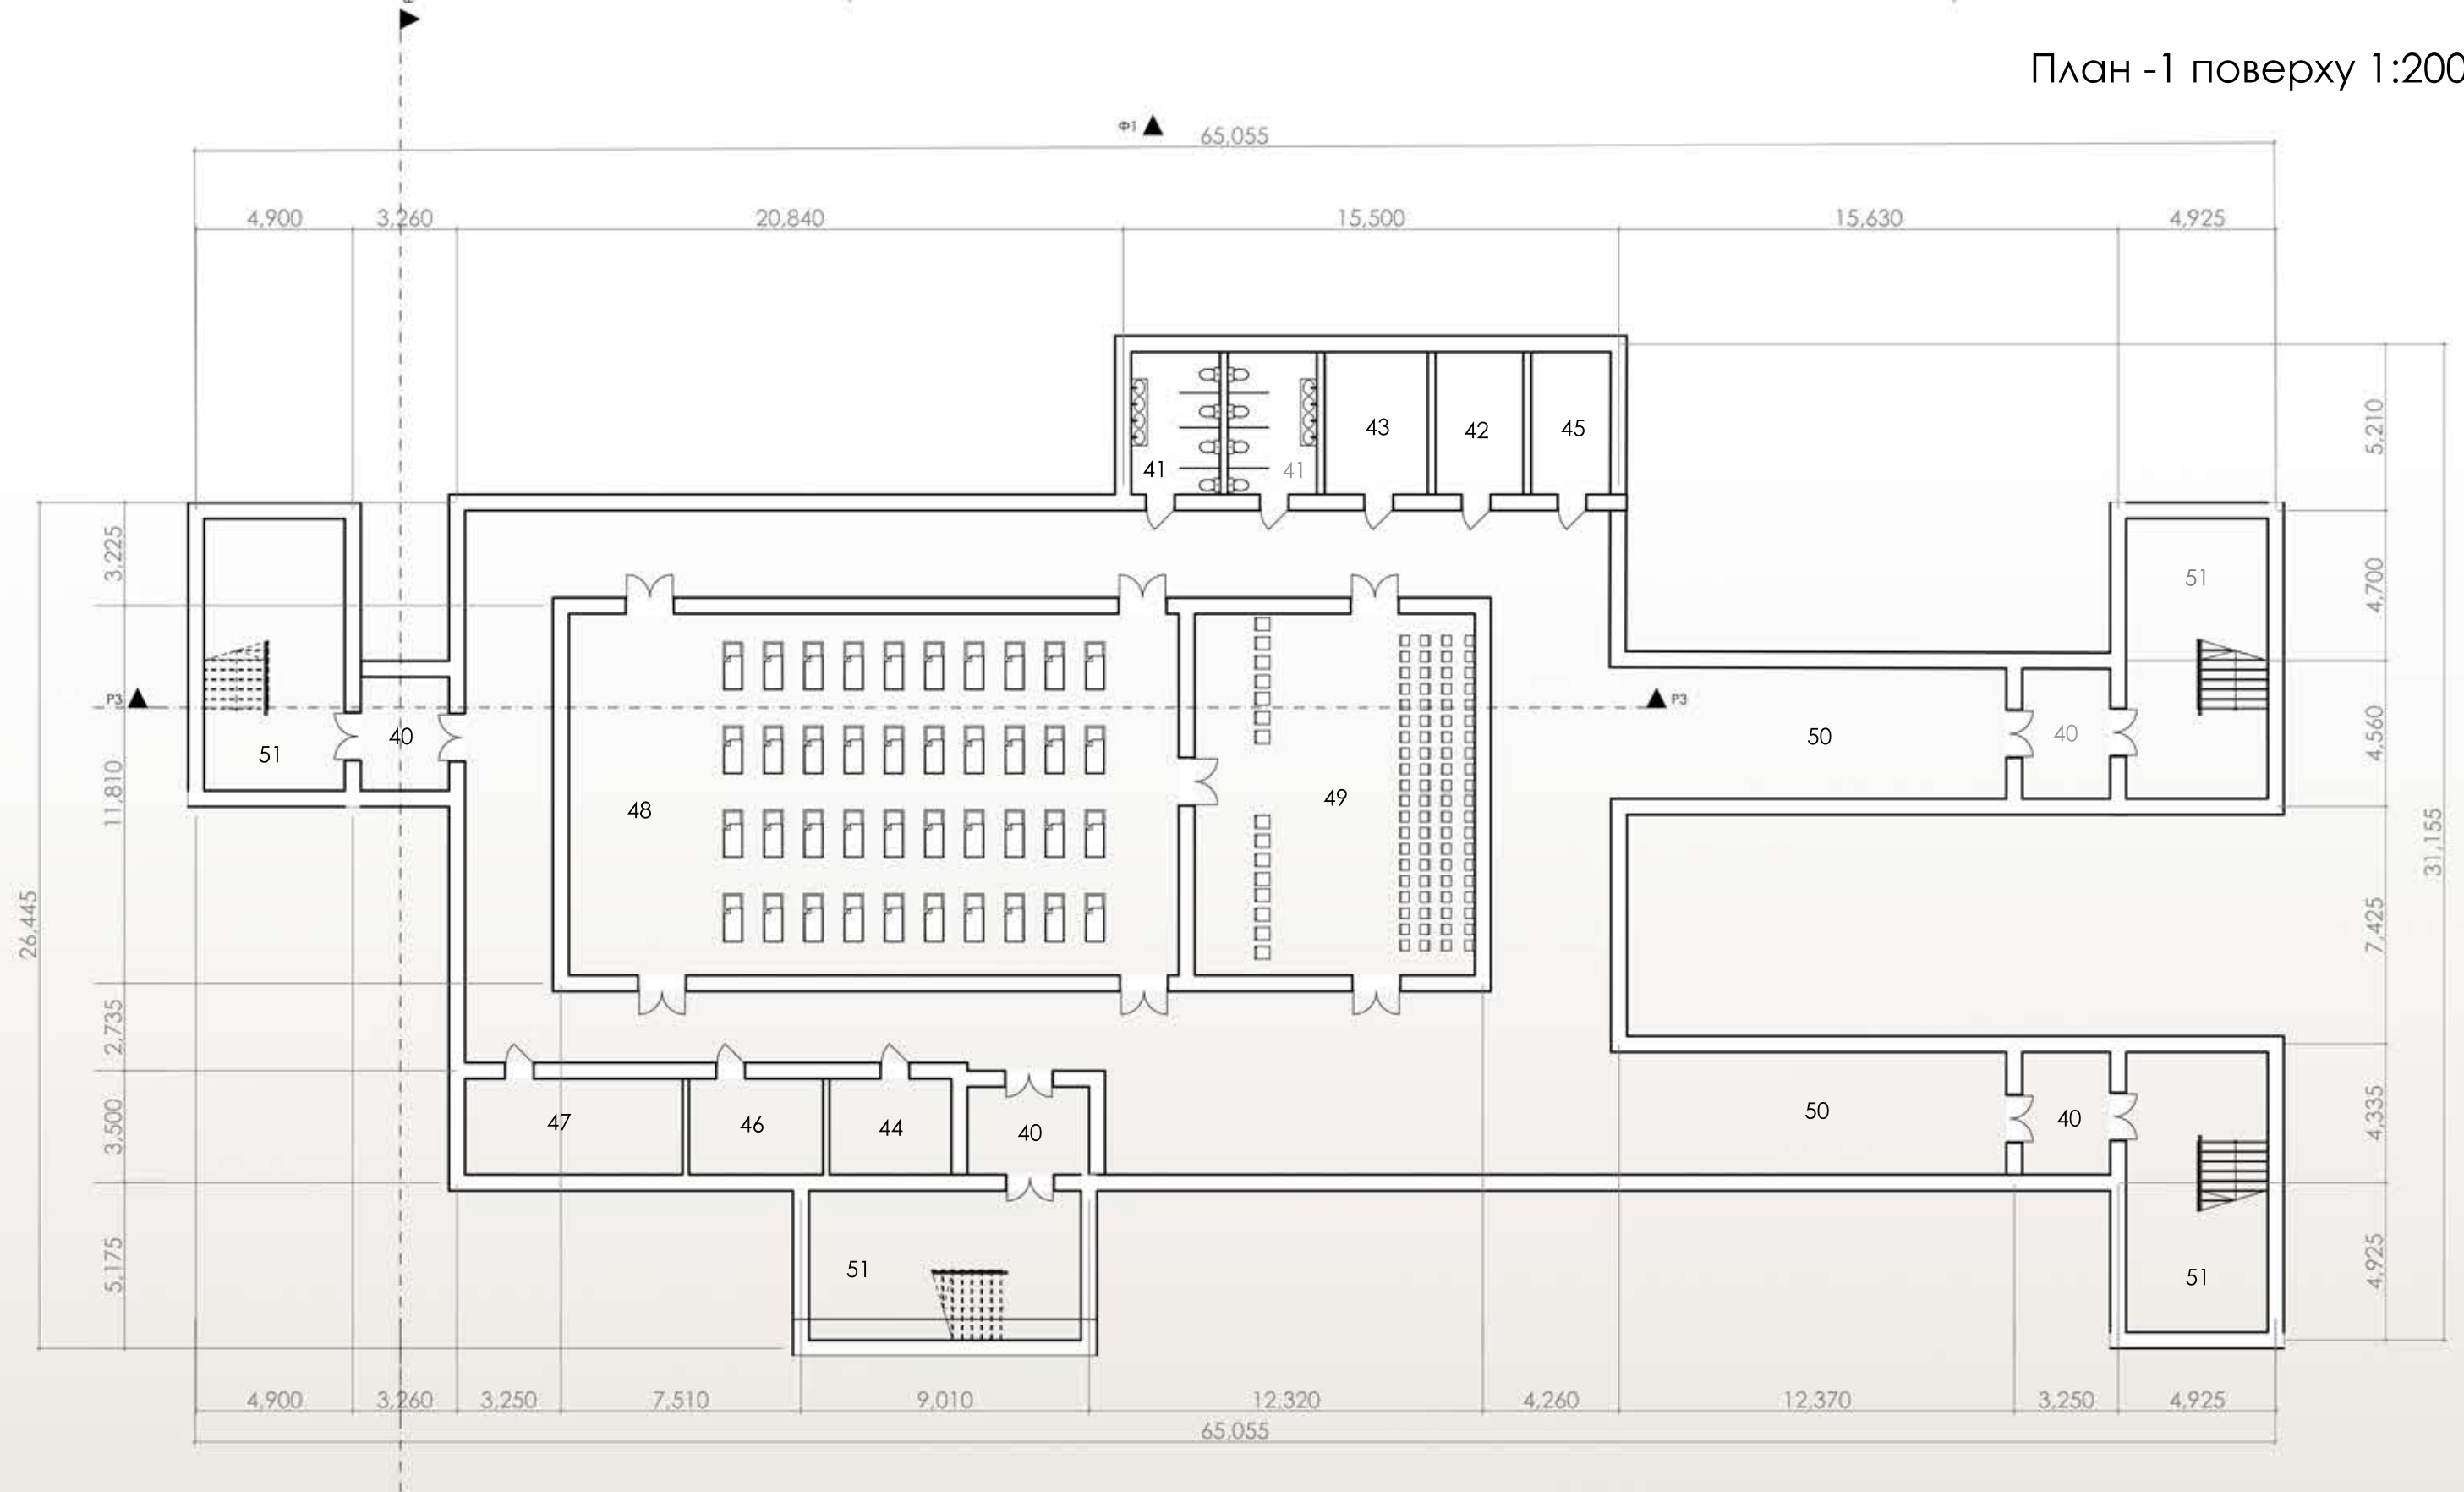

План -1 поверху 1:200

- Групові блоки

 - 1.Туалети – 4 х 21м²
 - 2.Приміщення для зберігання саннат – 4 х 3 м²
 - 3.Роздягальня – 4 х 22,3 м²
 - 4.Тамбури – 4 х 14,5м²
 - 5.Туалети персоналу – 4 х 4 м²
 - 6.Роздягальня персоналу – 4 х 6,3 м²
 - 7.Буфетні – 4 х 3,4 м²
 - 8.Ігрова частини – 4 х 97,5 м²
 - 9.Спальні – 4 х 71м²

Спортивно-ігрова зона

 - 10. Атриум – 206 м²
 - 11. Музична зала – 82,2 м²
 - 12. Фізична зала – 76,3м²
 - 13. Комірки при залах – 2 х 6 м²

Медична зона

 - 14. Кабінет медсестри – 13,7 м²
 - 15. Кабінет логопеда – 8,2 м²
 - 16. Кабінет психолога – 10,7 м²
 - 17. Прийомна кімната – 6 м²
 - 18. Ізолятор – 9 м²
 - 19. Кімната для підготовки розчинів – 5 м²
 - 20. Туалет – 4,4 м²
- Адміністративна зона

 - 21. Кабінет завдіюючої – 12,1 м²
 - 22. Кабінет бухгалтера - 10 м²
 - 23. Методичний кабінет – 19,2 м²
 - 24. Кабінет загоспа – 7,1 м²
 - 25. Господарча комора – 6,5 м²
 - 26. Комора чистої білизни – 6,6 м²

Харчоблок

 - 27. Завантажувальне приміщення – 11,7 м²
 - 28. Комора сухих продуктів – 8,4 м²
 - 29. Комора для овочів – 6,2 м²
 - 30. Кухня – 24,6 м² (2)
 - 31. Заготівельний цех – 10,5 м²
 - 32. Холодильна камера – 4,5 м²
 - 33. Приміщення миття посуду – 6,1м²
 - 34. Кімната персоналу – 21,6 м²
 - 35. Туалет – 5,1 м²


Пральня

 - 36. Приміщення для звантаження брудної білизни – 8,1 м²
 - 37. Приміщення видачі чистої білизни – 8,3 м²
 - 38. Приміщення для прання – 14,9 м²
 - 39. Приміщення для сушки та прасування білизни – 13 м²
- Укриття

 - 40. Тамбур шлюзи – 11 м²
 - 41. Туалети – 2 х 12,6 м²
 - 42. Приміщення для припасів – 12,5 м²
 - 43. Каб. Медсестри – 14,6 м²
 - 44. ДЕС(аварійне живлення) – 12,9 м²
 - 45. Вентиляційна камера – 12,5 м²
 - 46. Електрошитова – 11,8 м²
 - 47. Тех. Прим. – 20,7 м²
 - 48. Основне приміщення зі спальними місцями – 218 м²
 - 49. Основне приміщення з сидячими місцями – 100 м²
 - 50. Аварійні тунелі з виходом на вулицю

Інші приміщення


 - 51. Сходові вузли зі спуском в укриття – 2 х 38 м²
 - 52. Сходові вузли з підйомом на експ. дах -2 х 38м²
 - 53. Експлуатований дах – 1013 м²

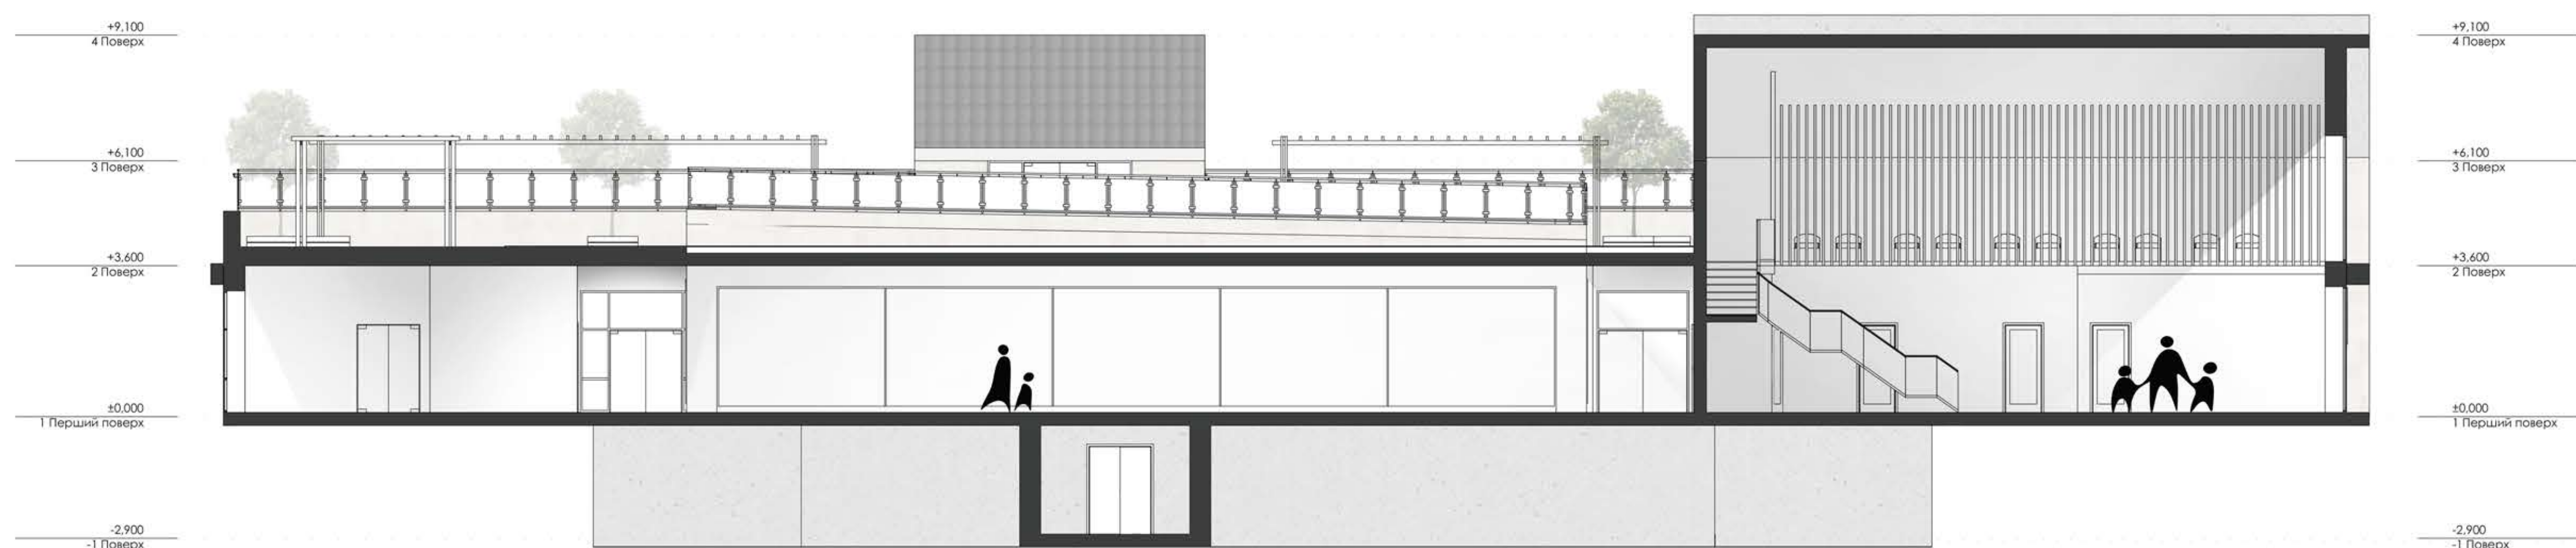

Розріз 1 М 1:100



Розріз 2 М 1:100

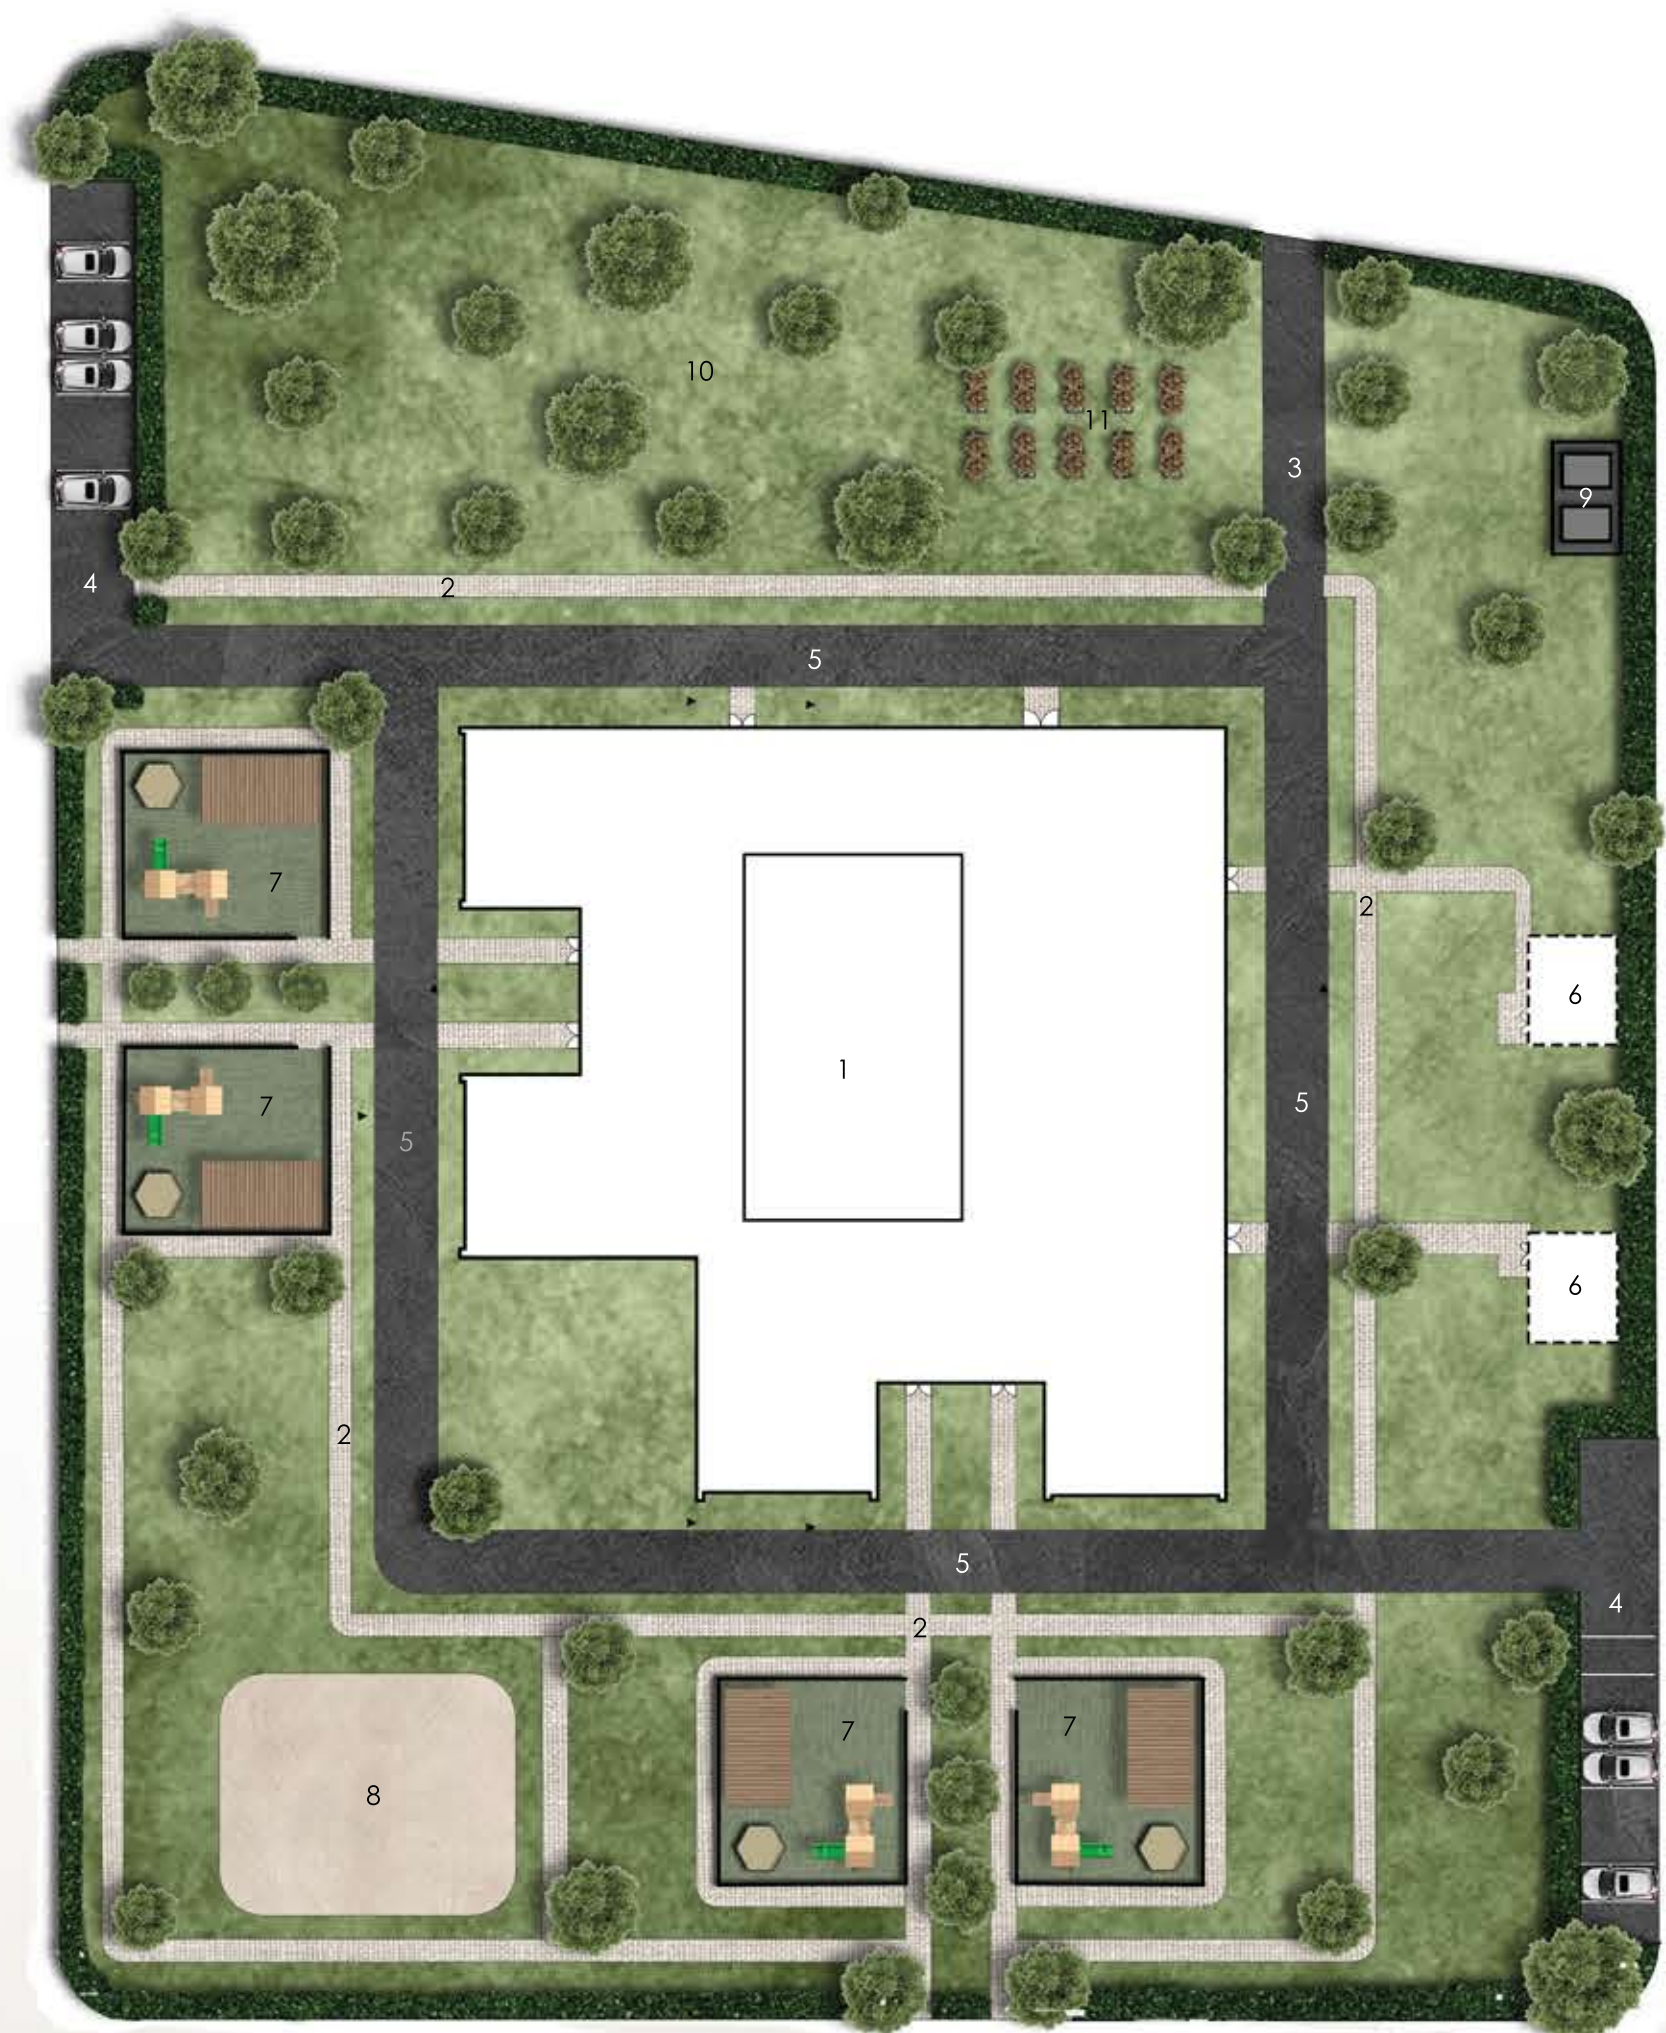


Генплан М 1:500

ЕКСПЛІКАЦІЯ (ГЕНПЛАН)

Дит. садок
Пішохідна доріжка
Під'їзд до господарської зони
Парковка
Пожежні проїзди
Спуск до сховища
Дит. майданчики
Фіз. майданчик
Сміттєві баки
Фруктовий сад

ЕКСПЛІКАЦІЯ (СИТУАЦІЙНИЙ ПЛАН)

Дит. садок
Школа
Торговий центр
Багатоквартирний житловий будинок
Автобусна зупинка

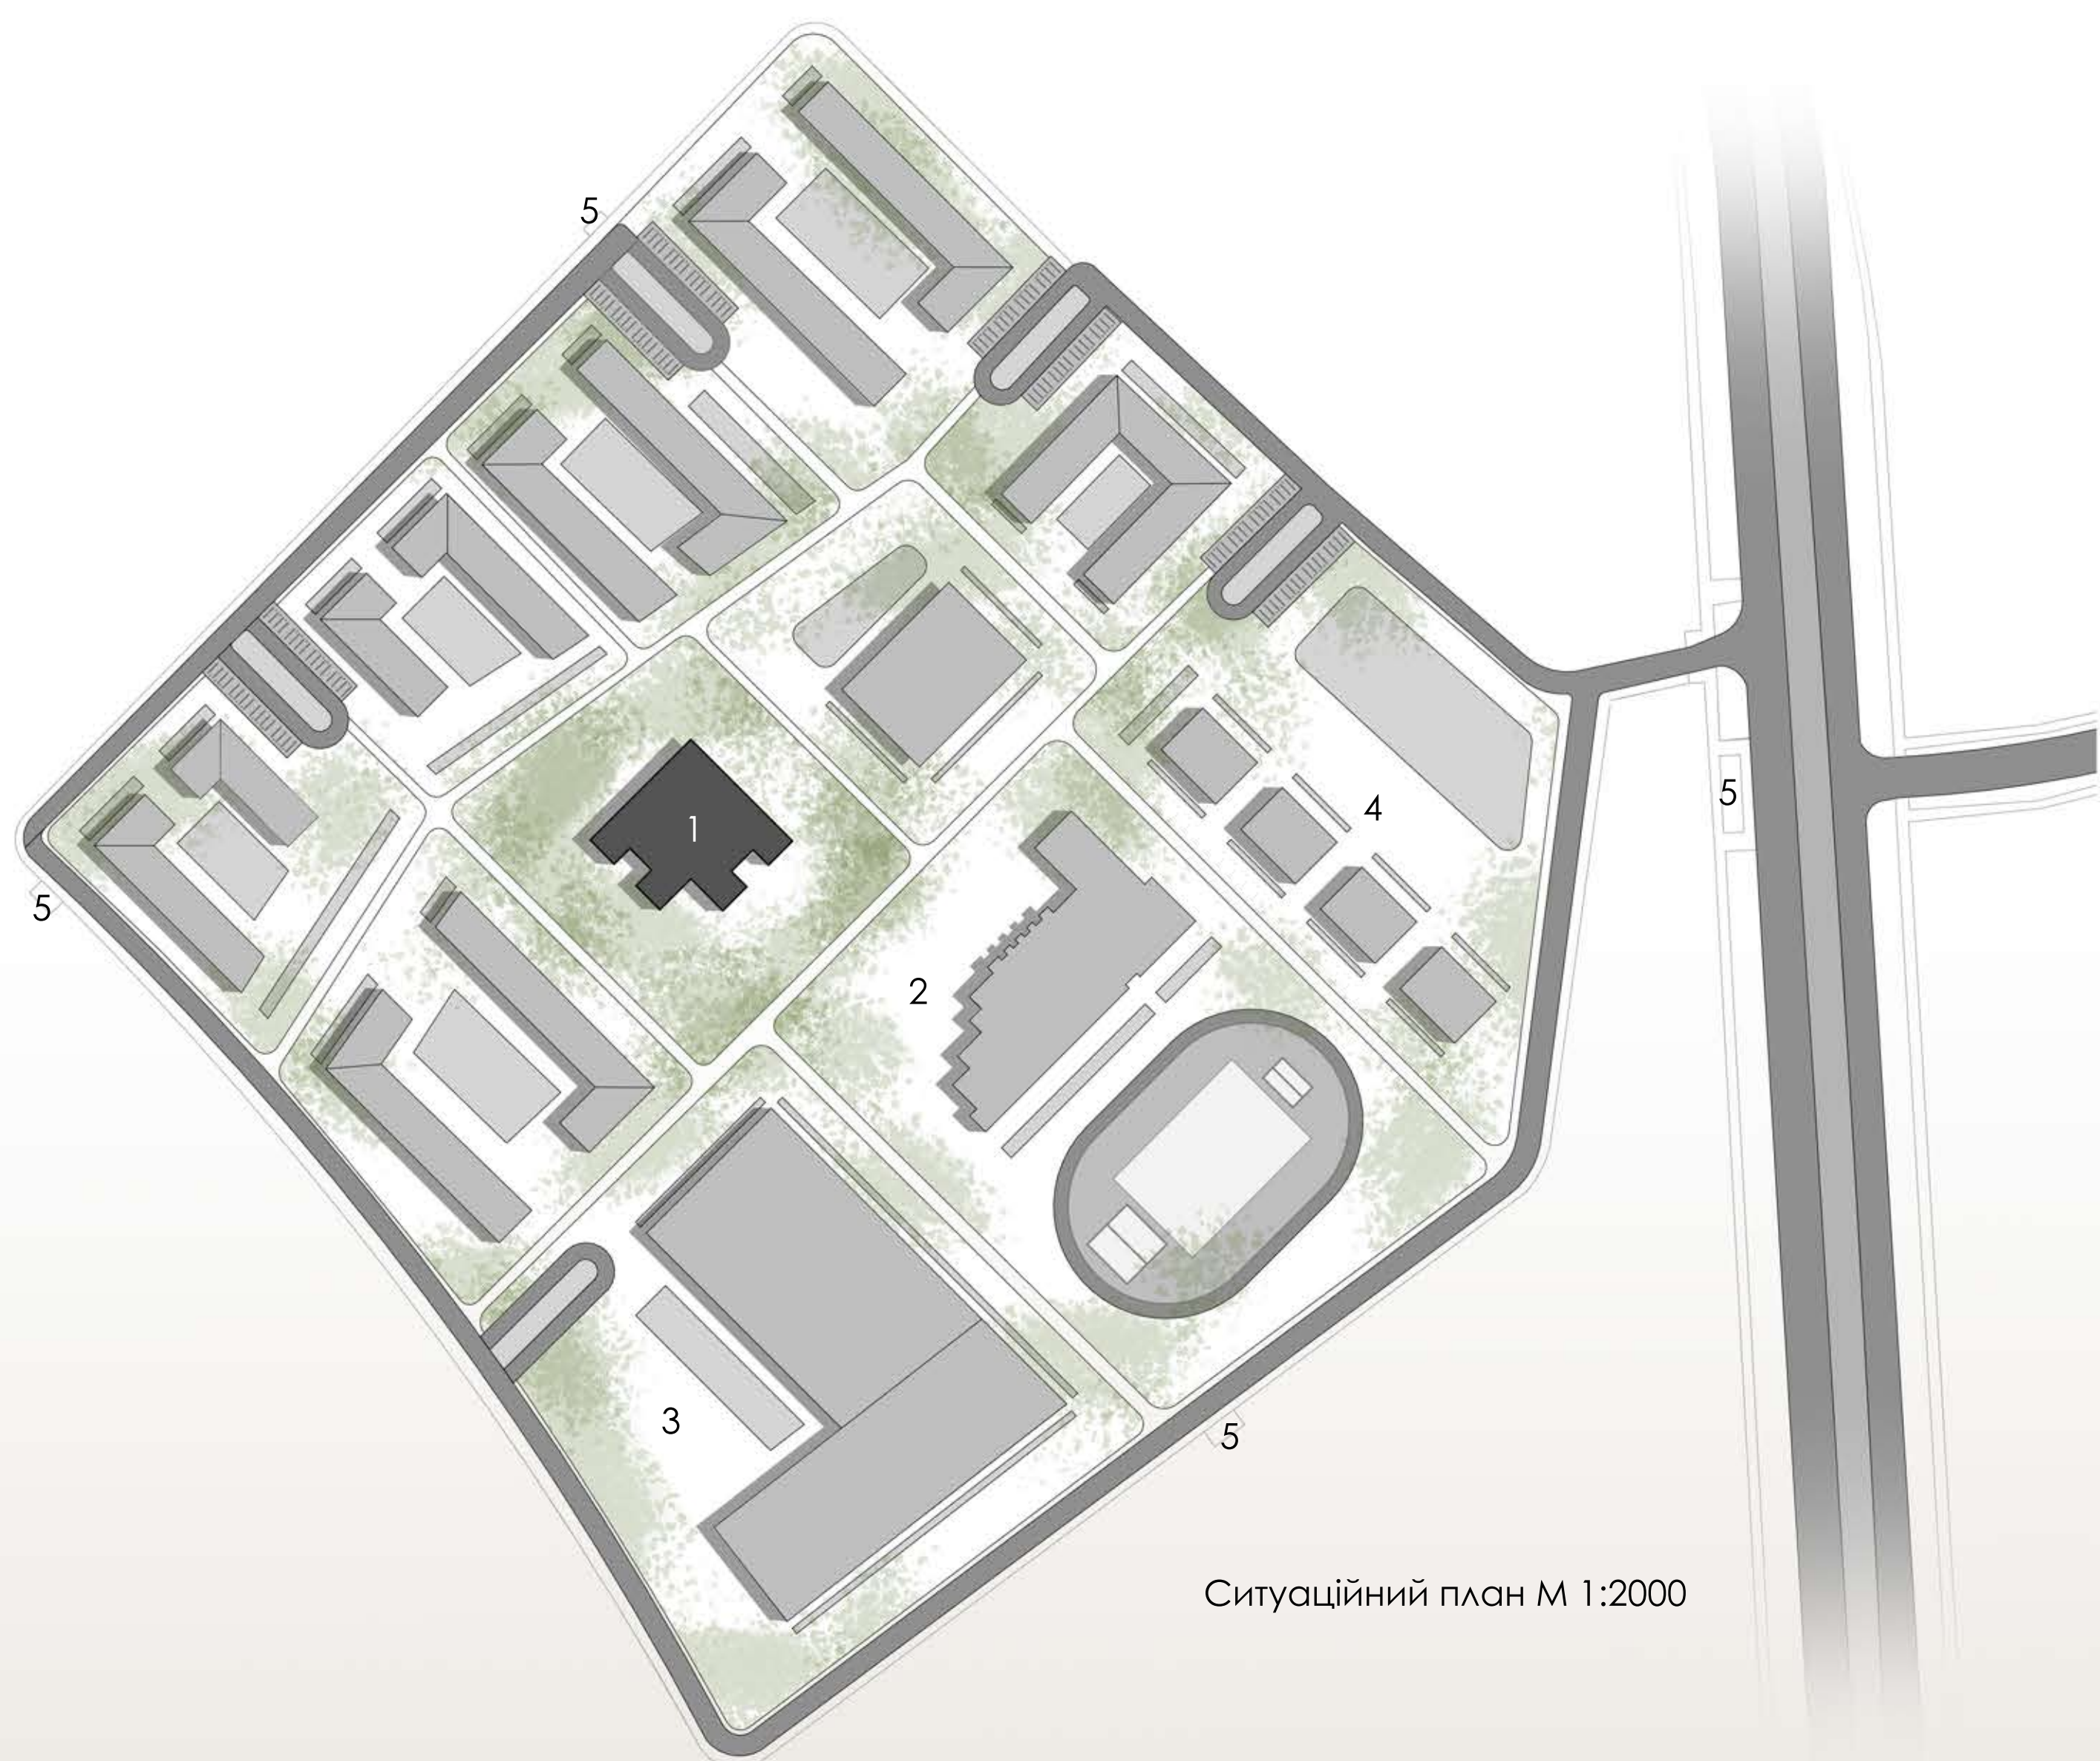

Ситуаційний план М 1:2000