



ПРОЄКТ ДИТЯЧОГО САДКА НА 80 МІСЦЬ

В ДАРНИЦЬКОМУ РАЙОНІ М. КИЄВА

Виконала Шопулко О.В., студентка 4 курсу факультету архітектури НАОМА
Керівник навчально-творчої майстерні:
Давидов А.М. , Кандидат архітектури, доцент.



Консультант проєкту:
Давидов А.М.

КИЇВ 2025



ЗАГАЛЬНИЙ ВИГЛЯД

Розташування проєктів на ситуаційному плані

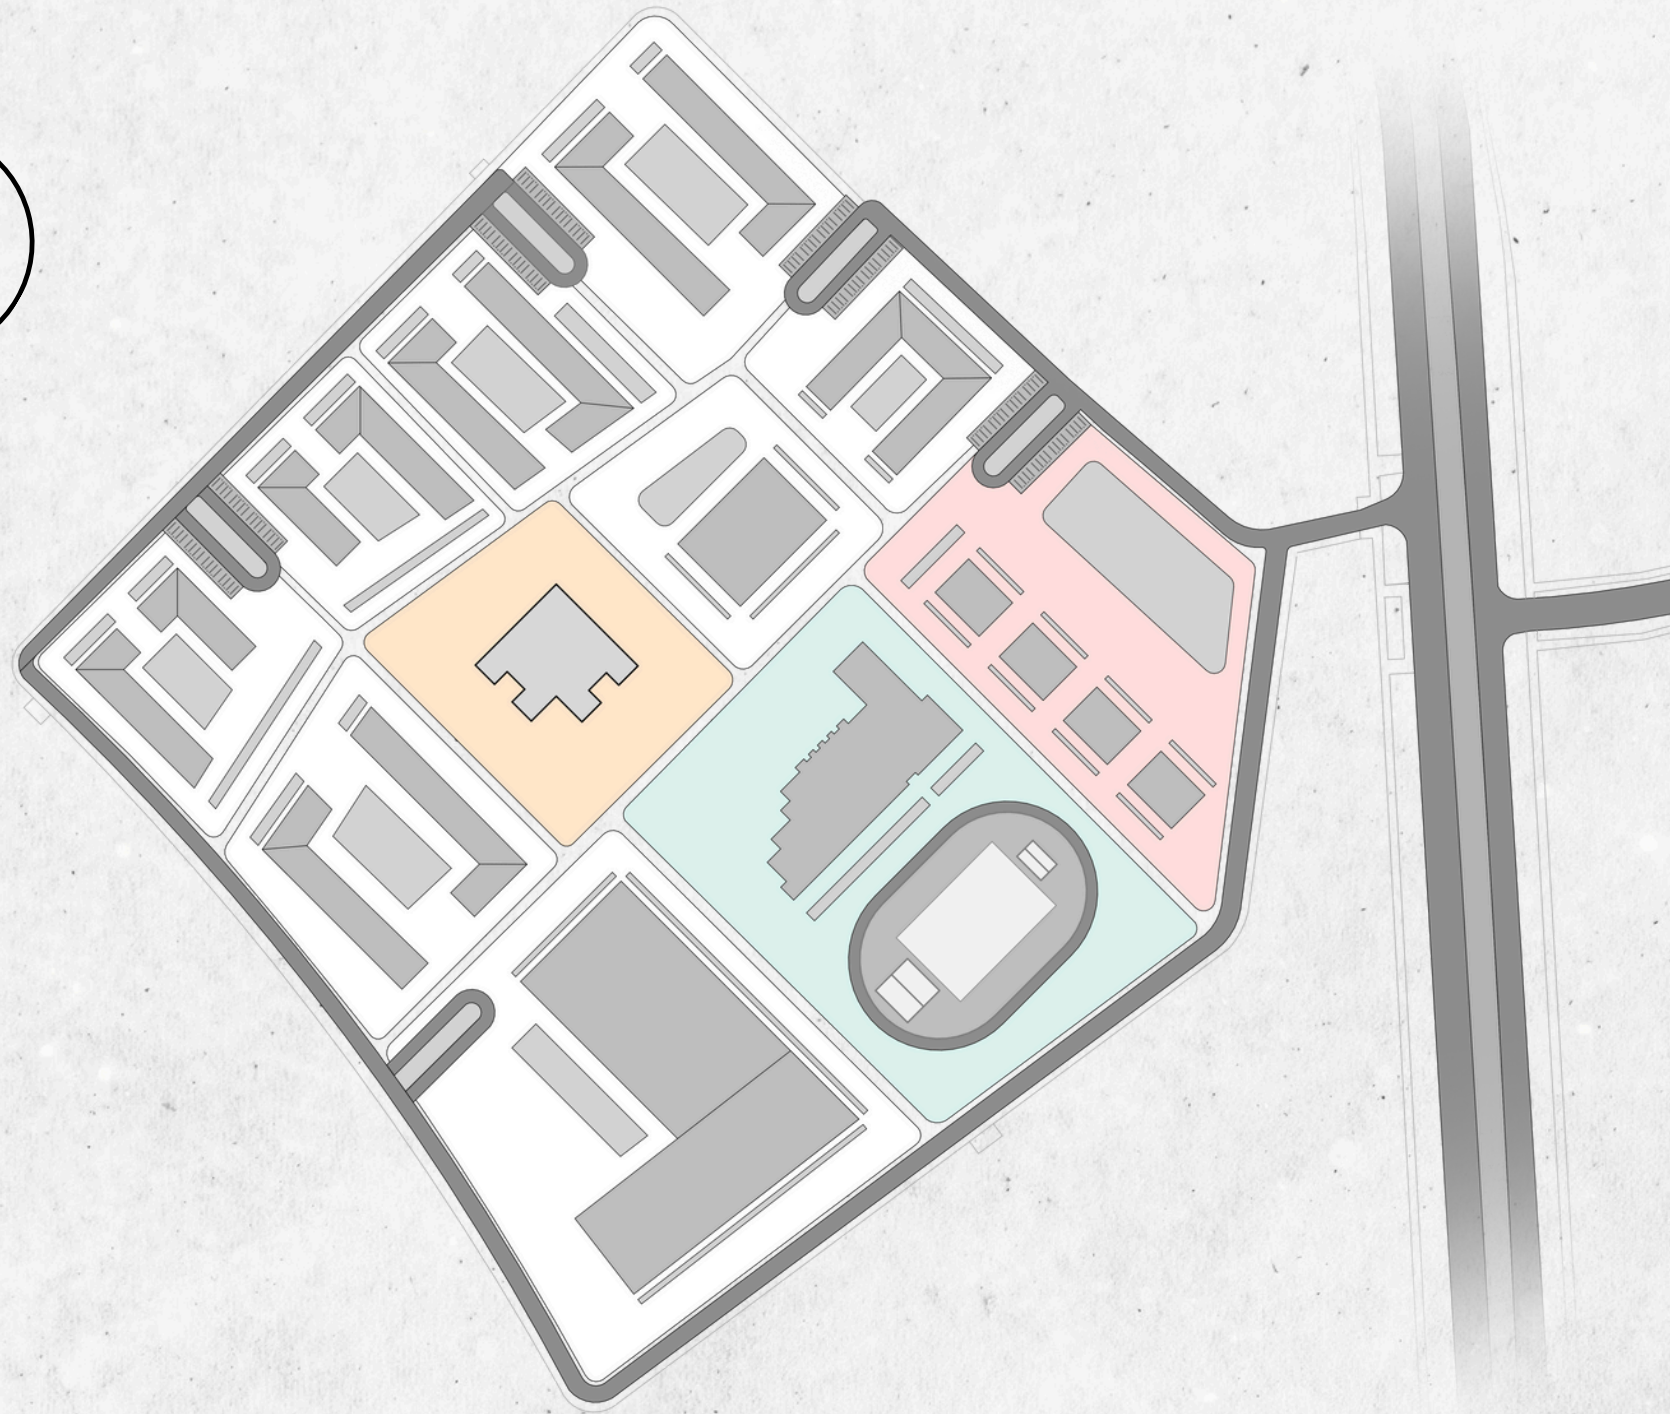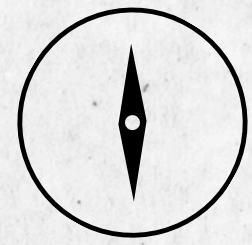

Житловий будинок





Школа

Аксометрія



Генплан

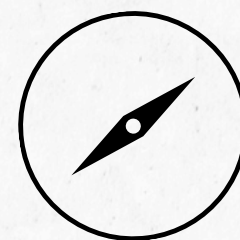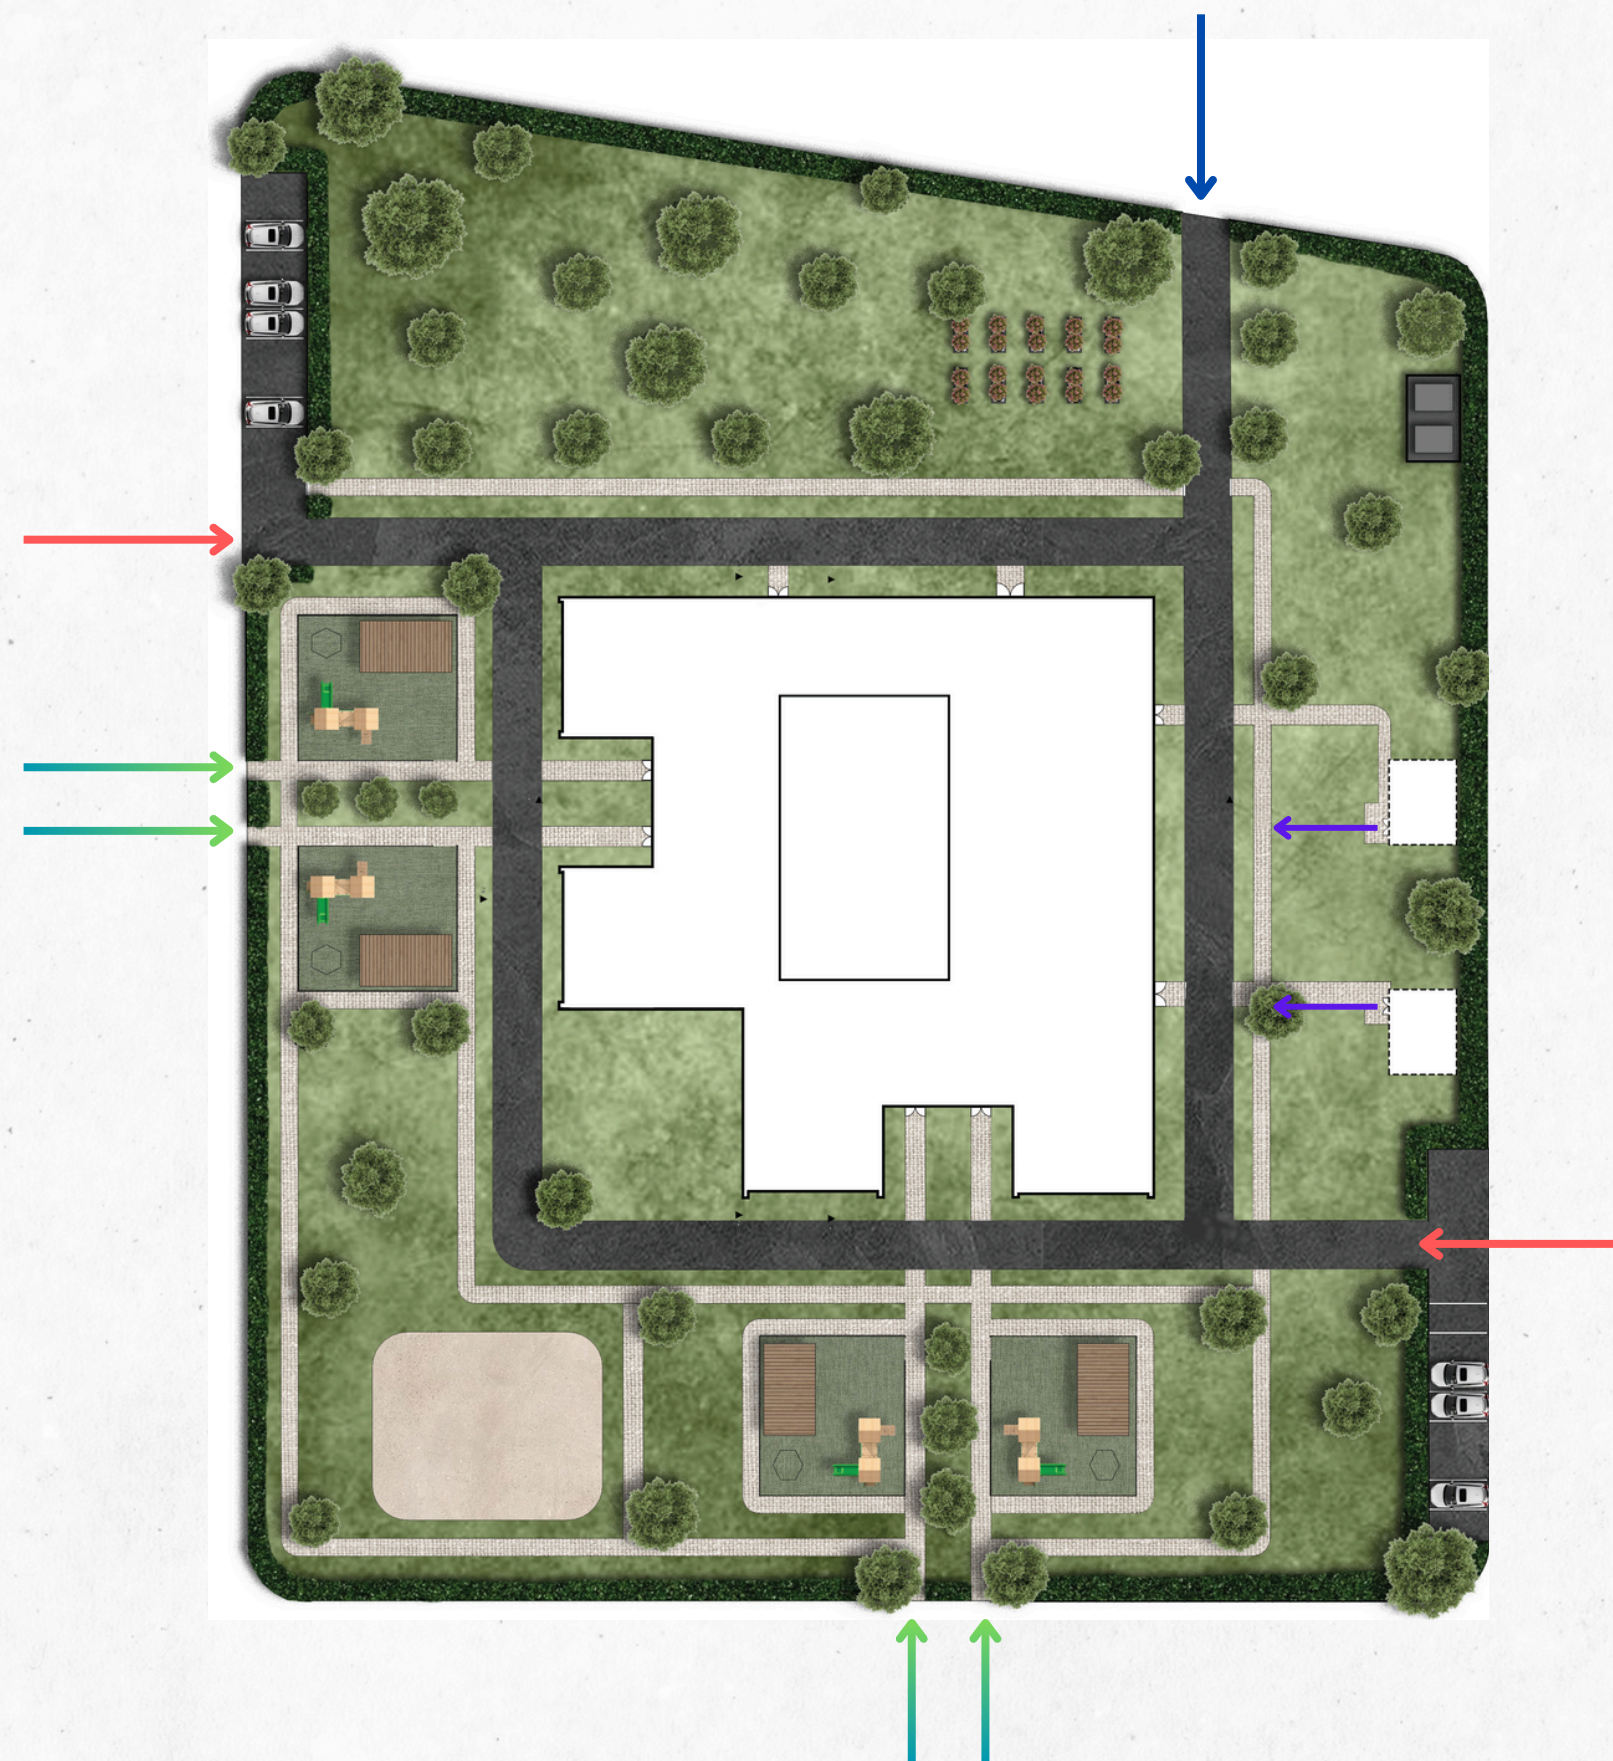

Фасады

ПД 3X ФАСАД





ПД СХ ФАСАД




План 1 поверху

ФУНКЦІОНАЛЬНА СХЕМА ЗДО

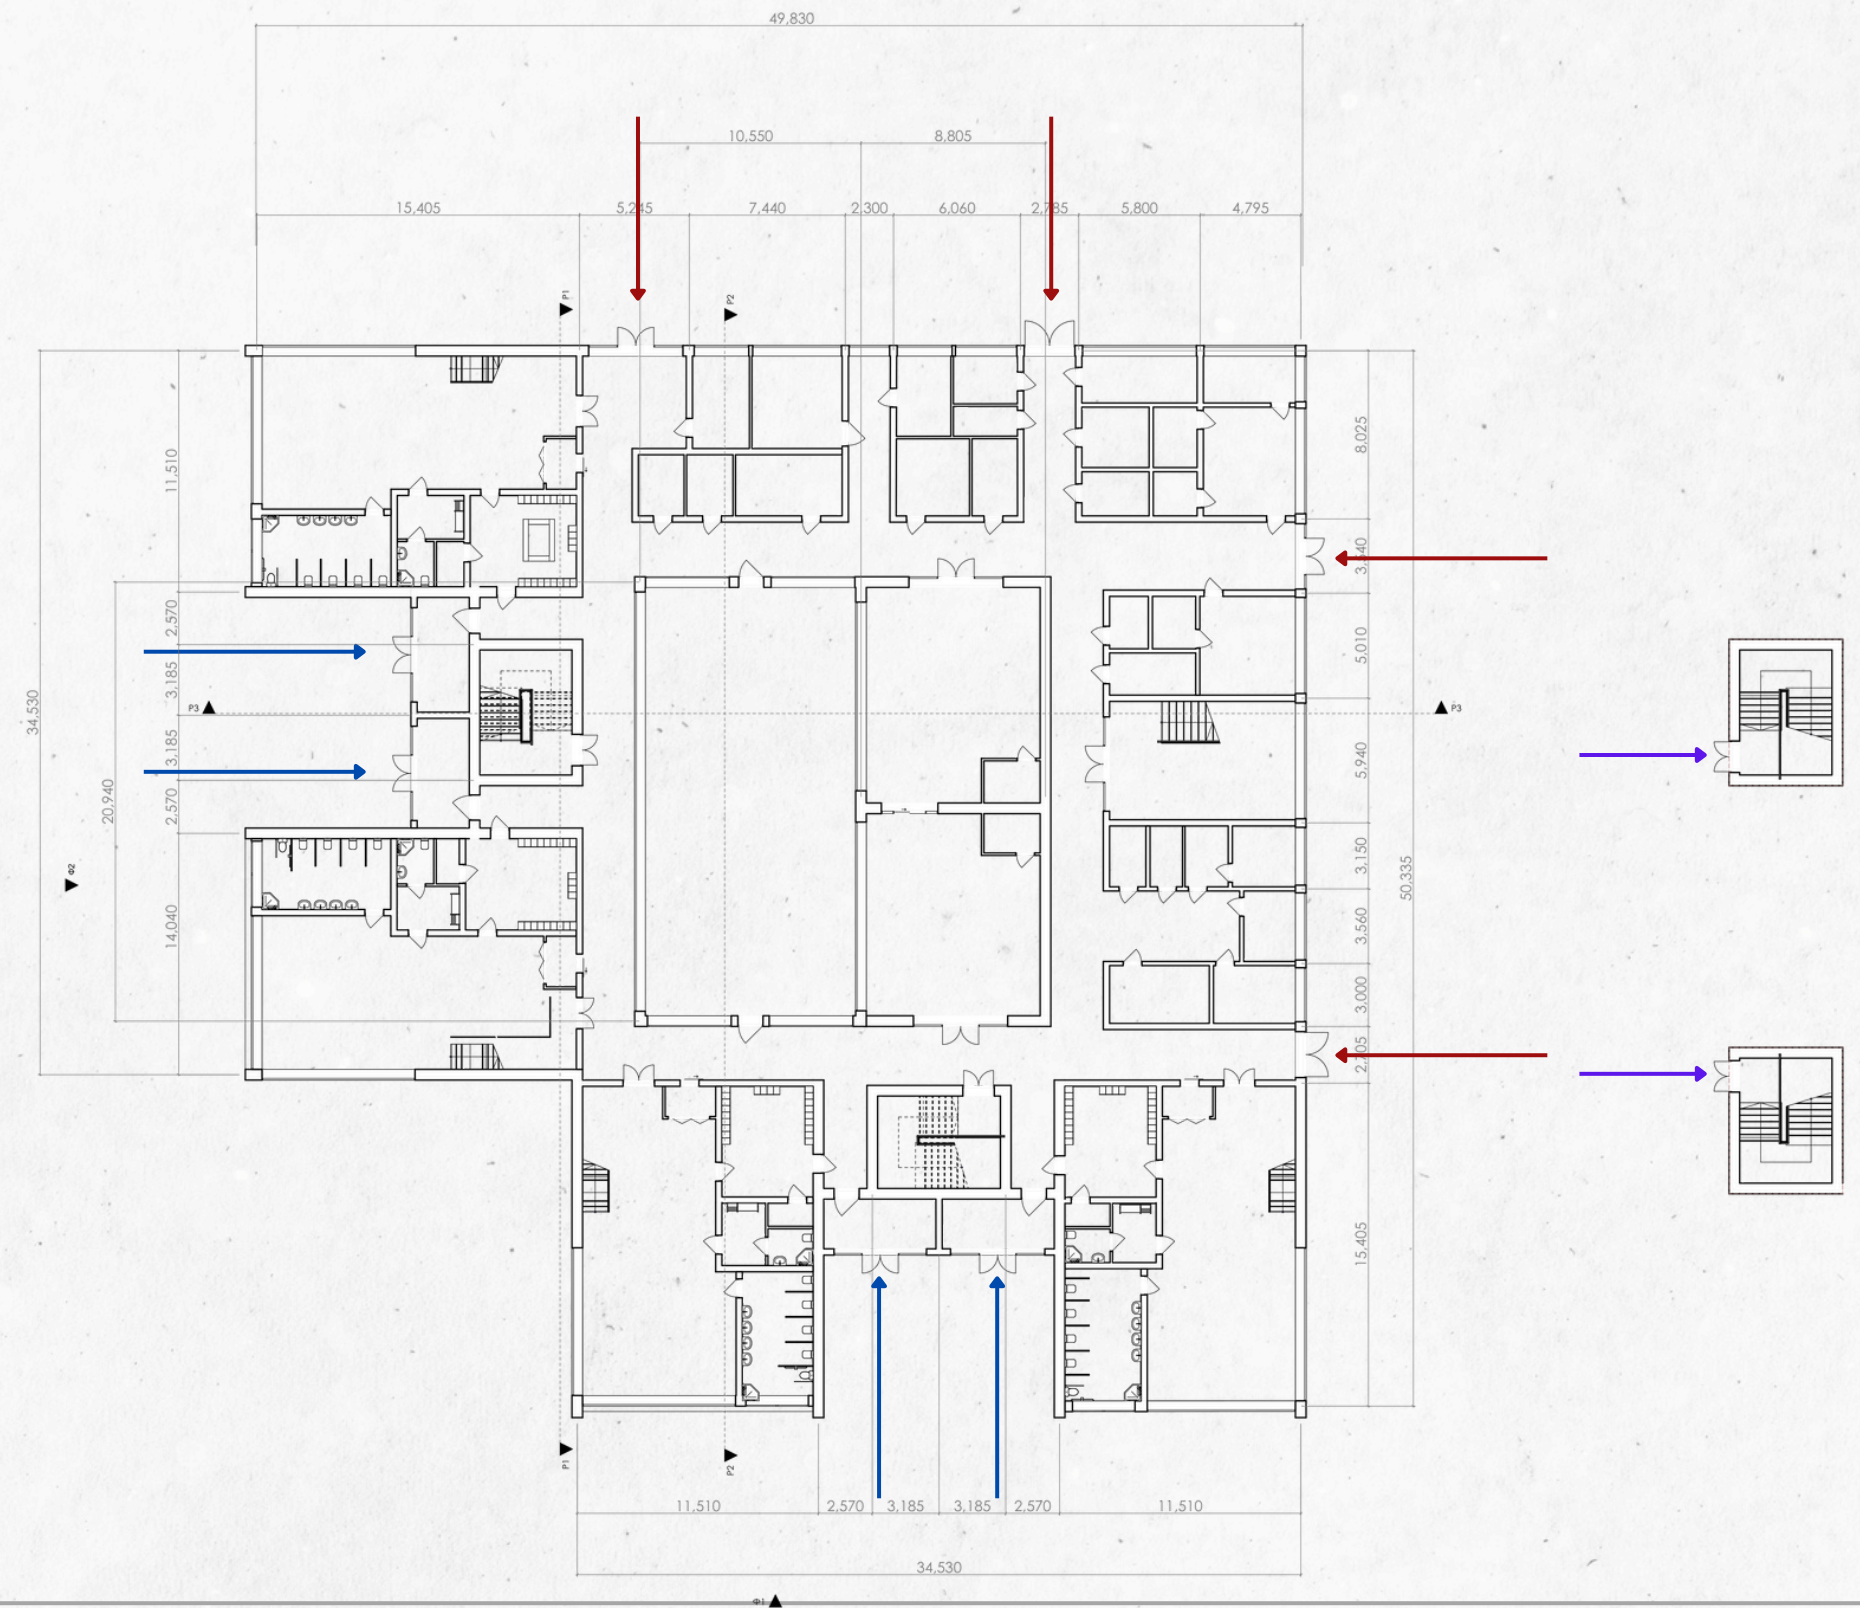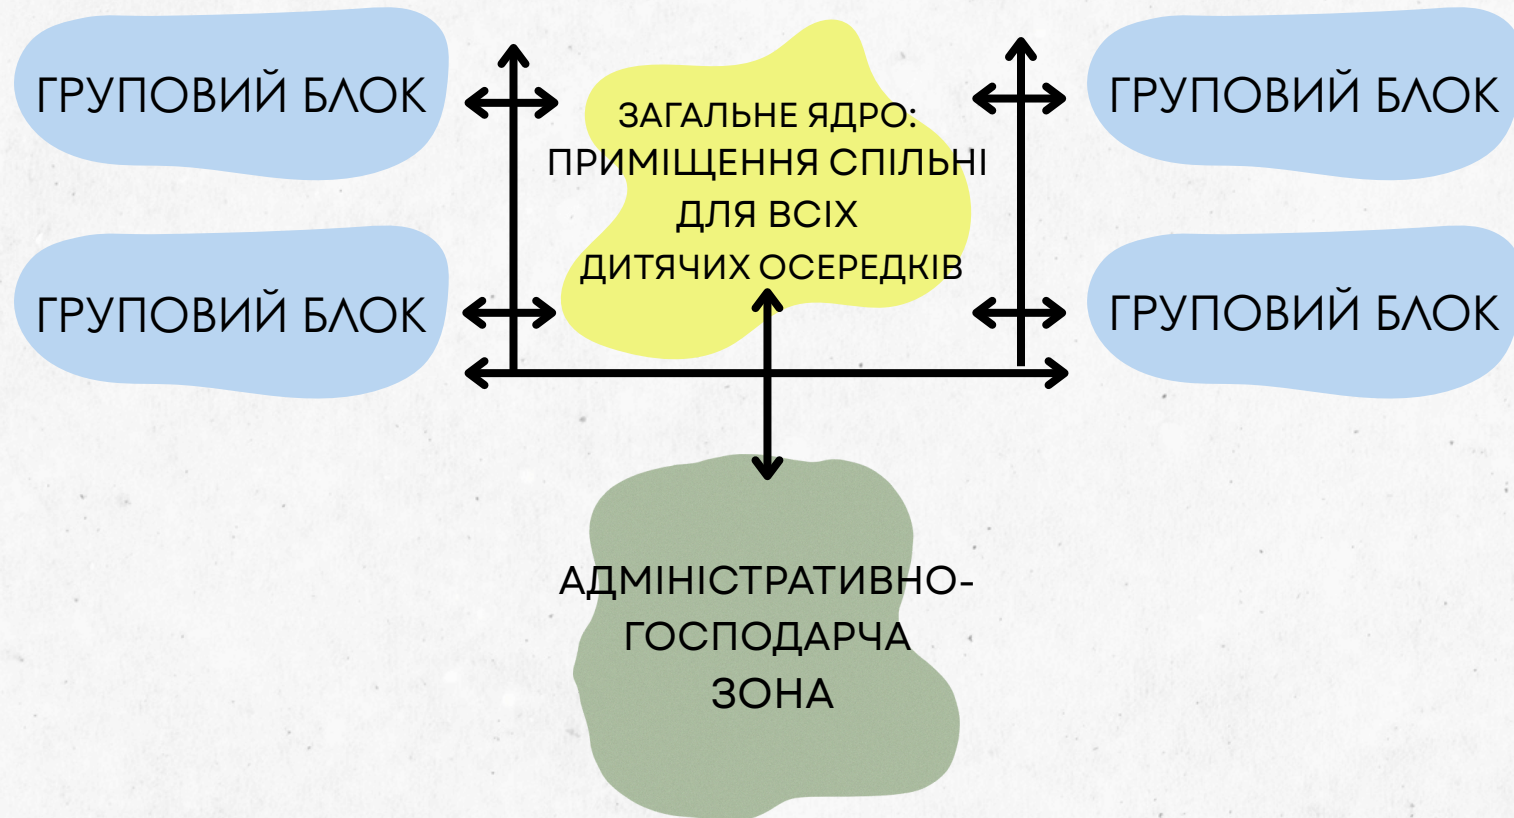


План 2 поверху

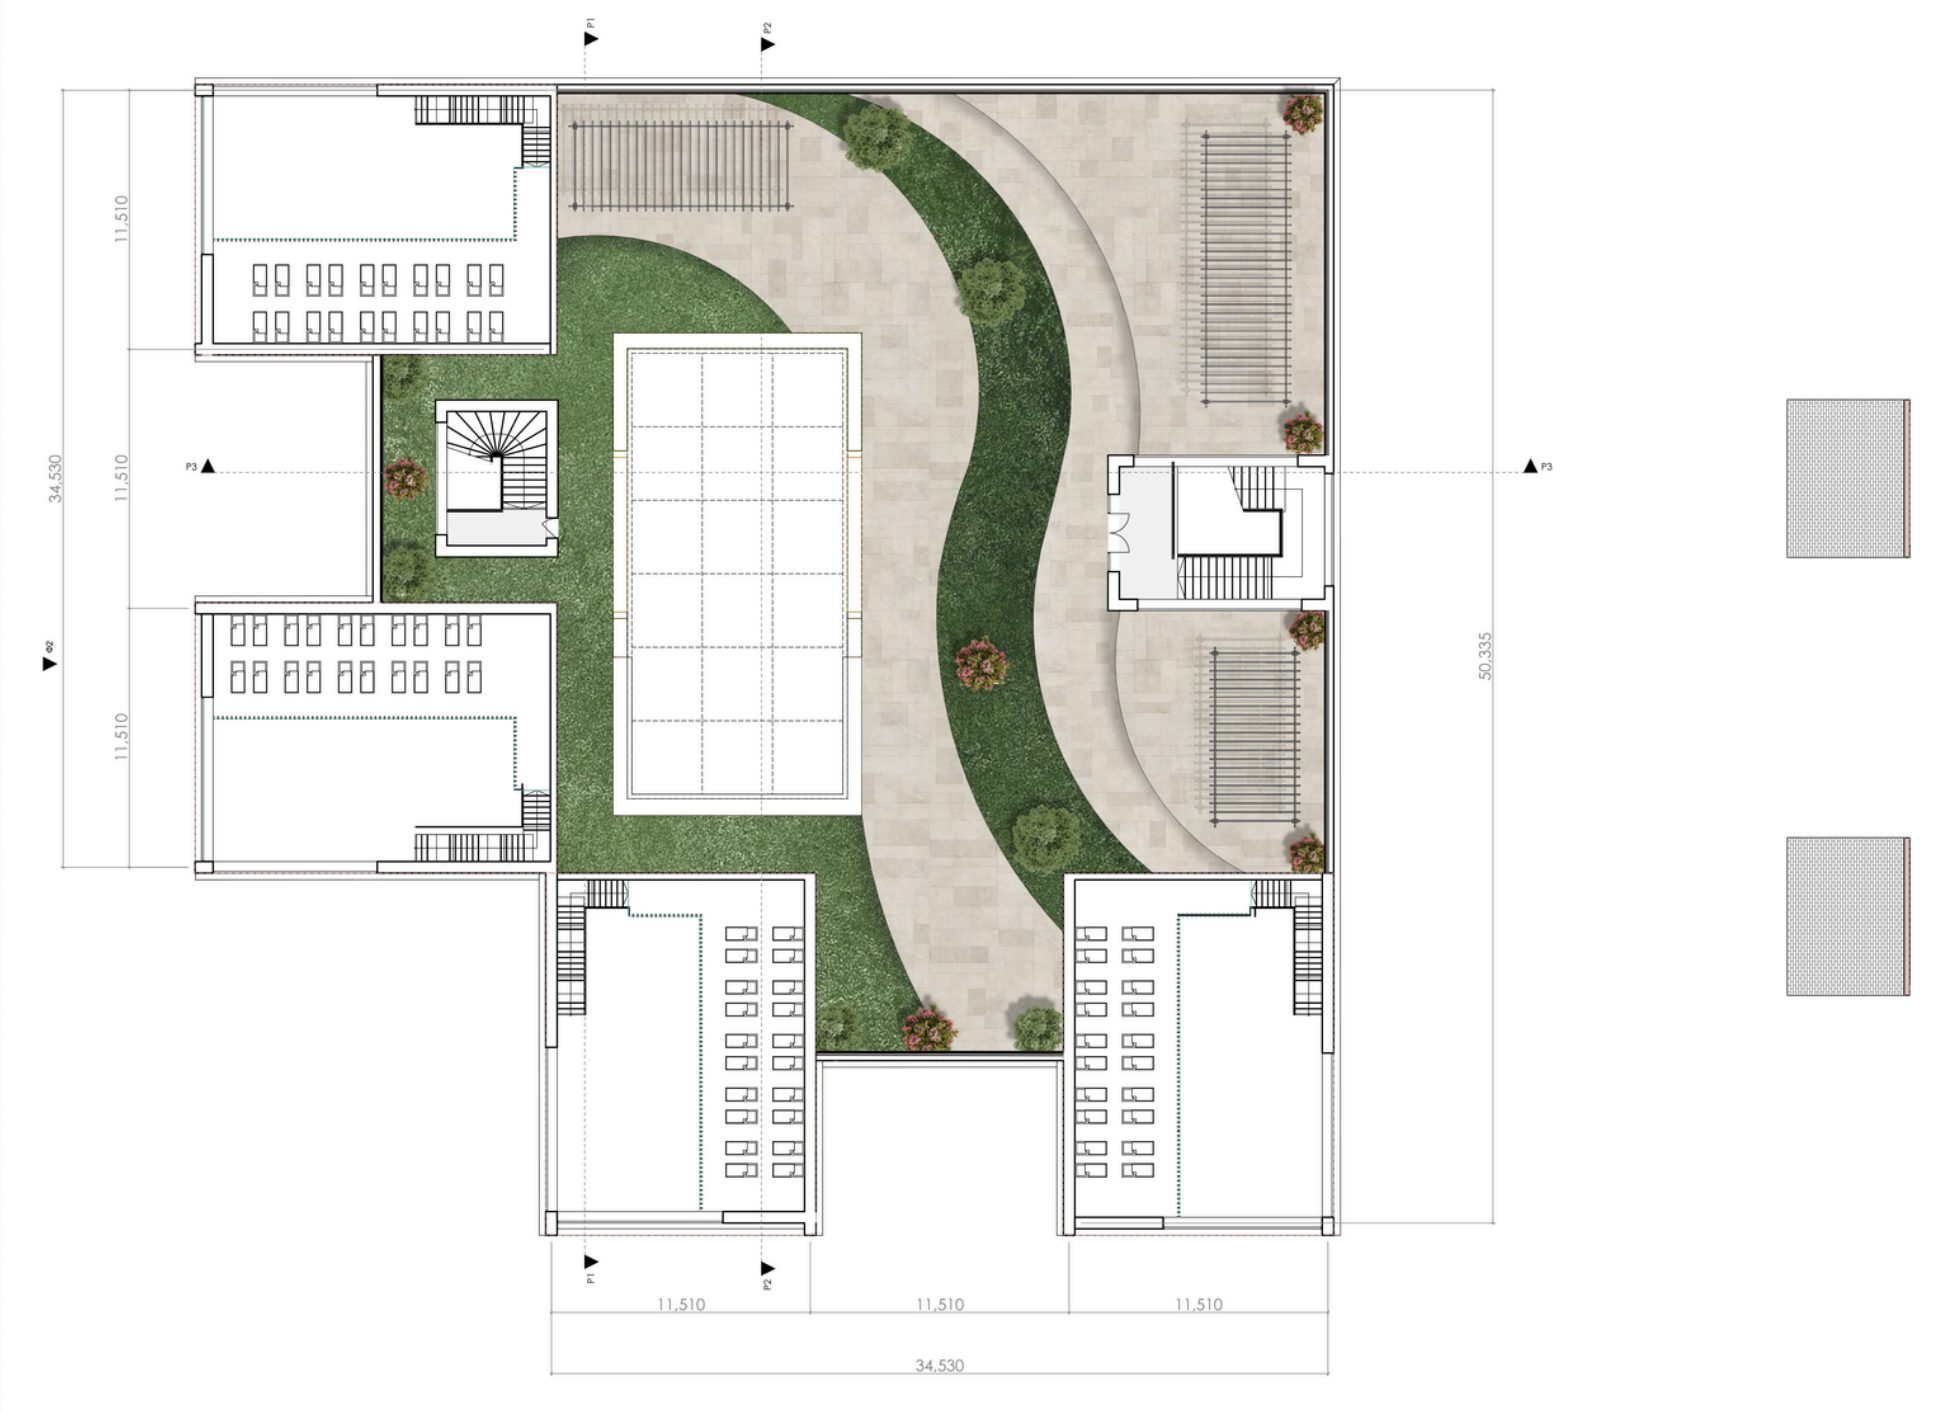





ЕКСПЛУАТОВАНИЙ ДАХ

План -1 поверху

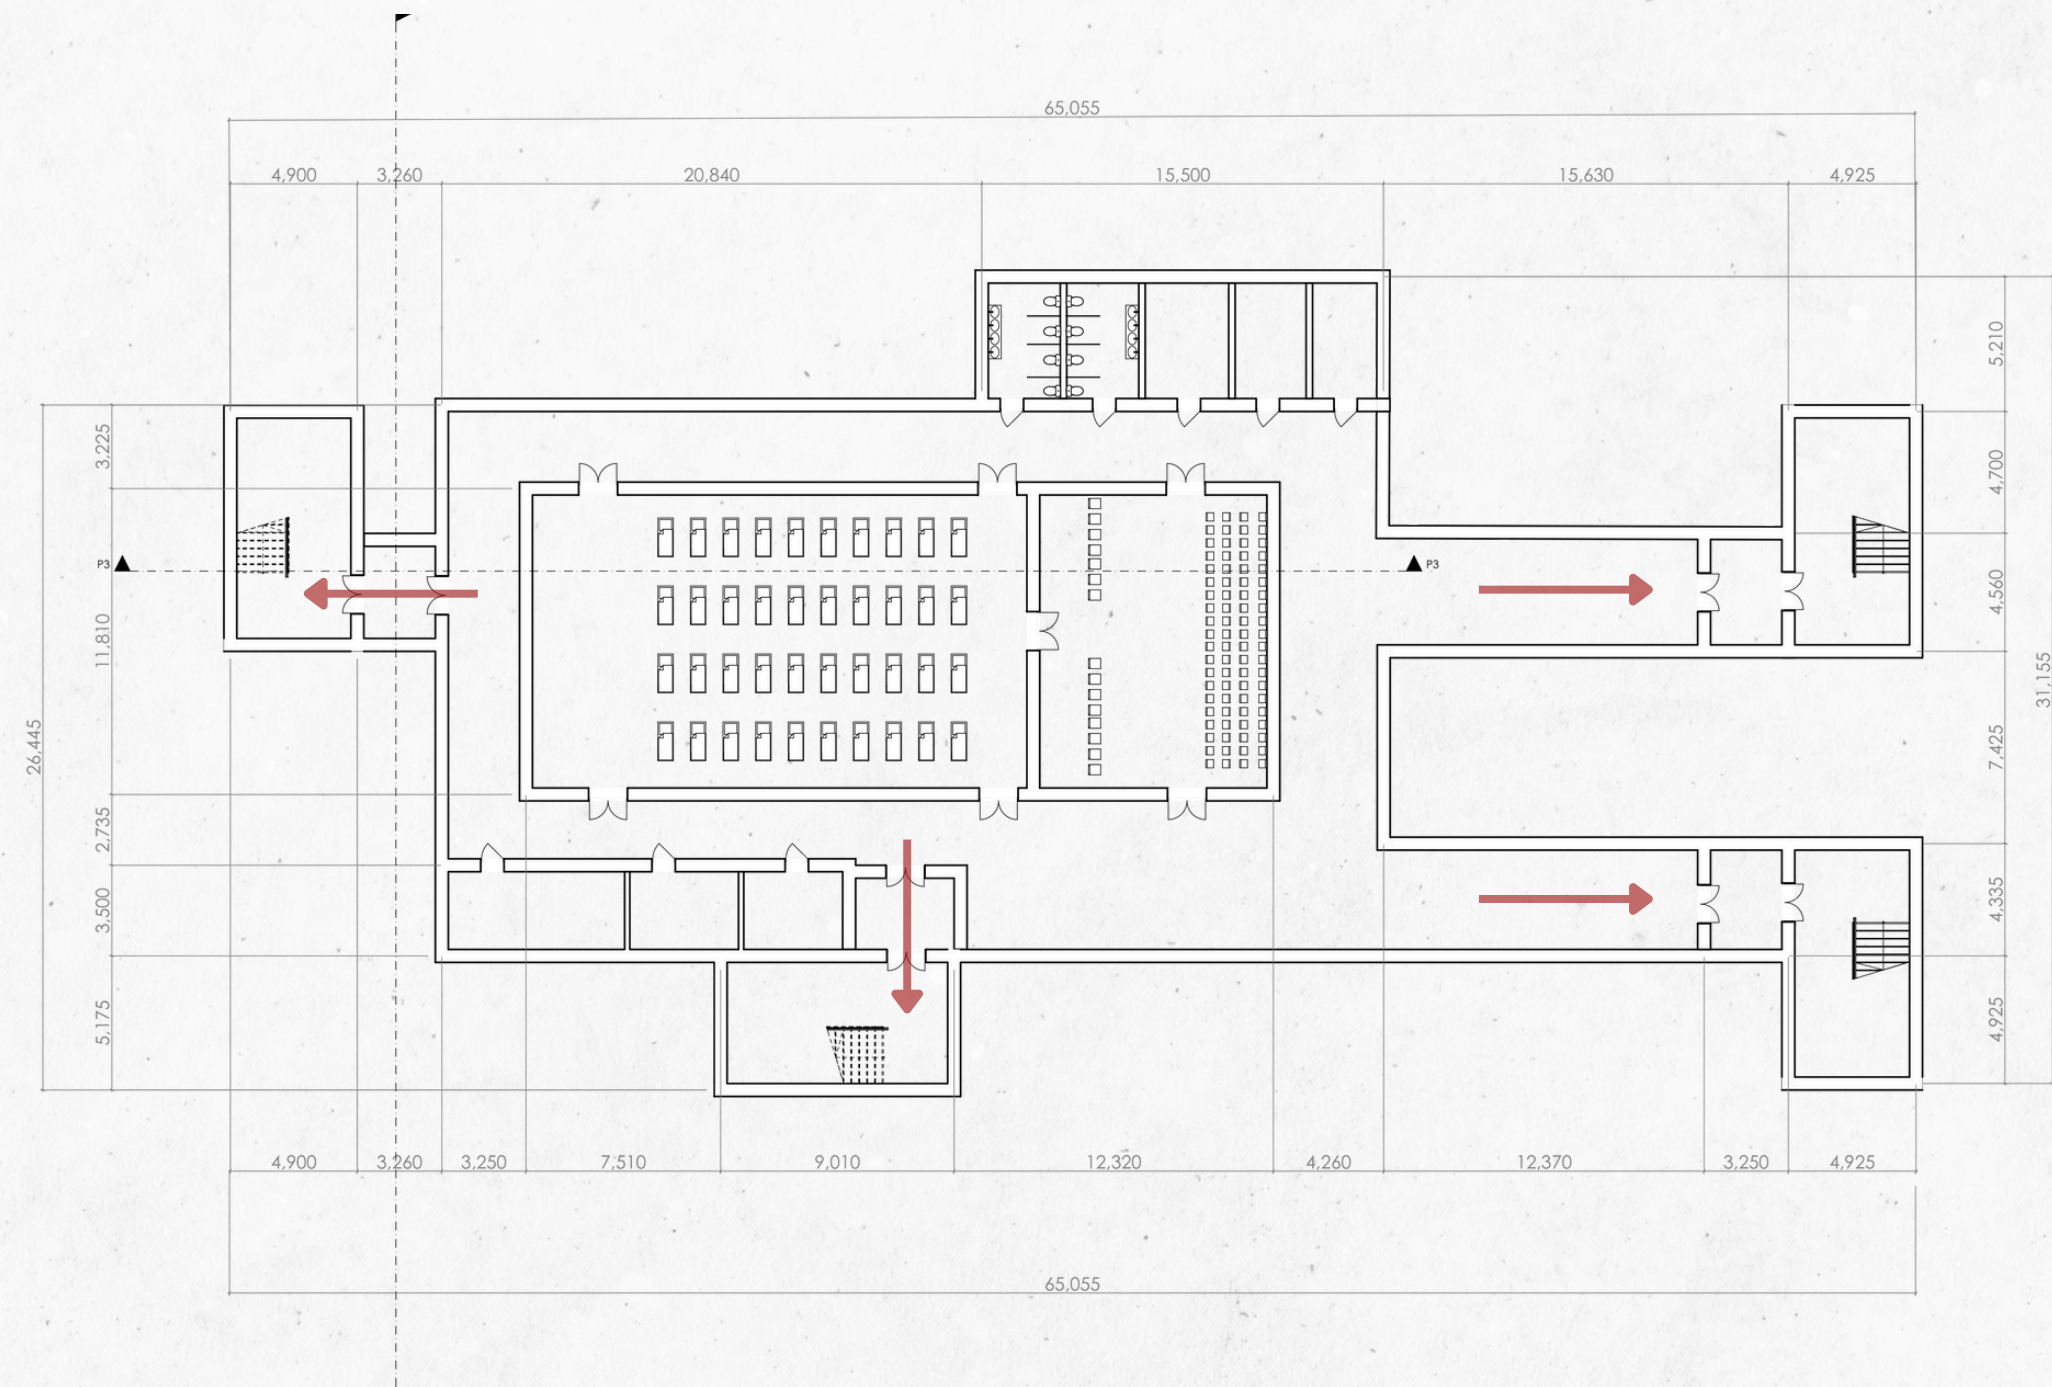

Розрізи

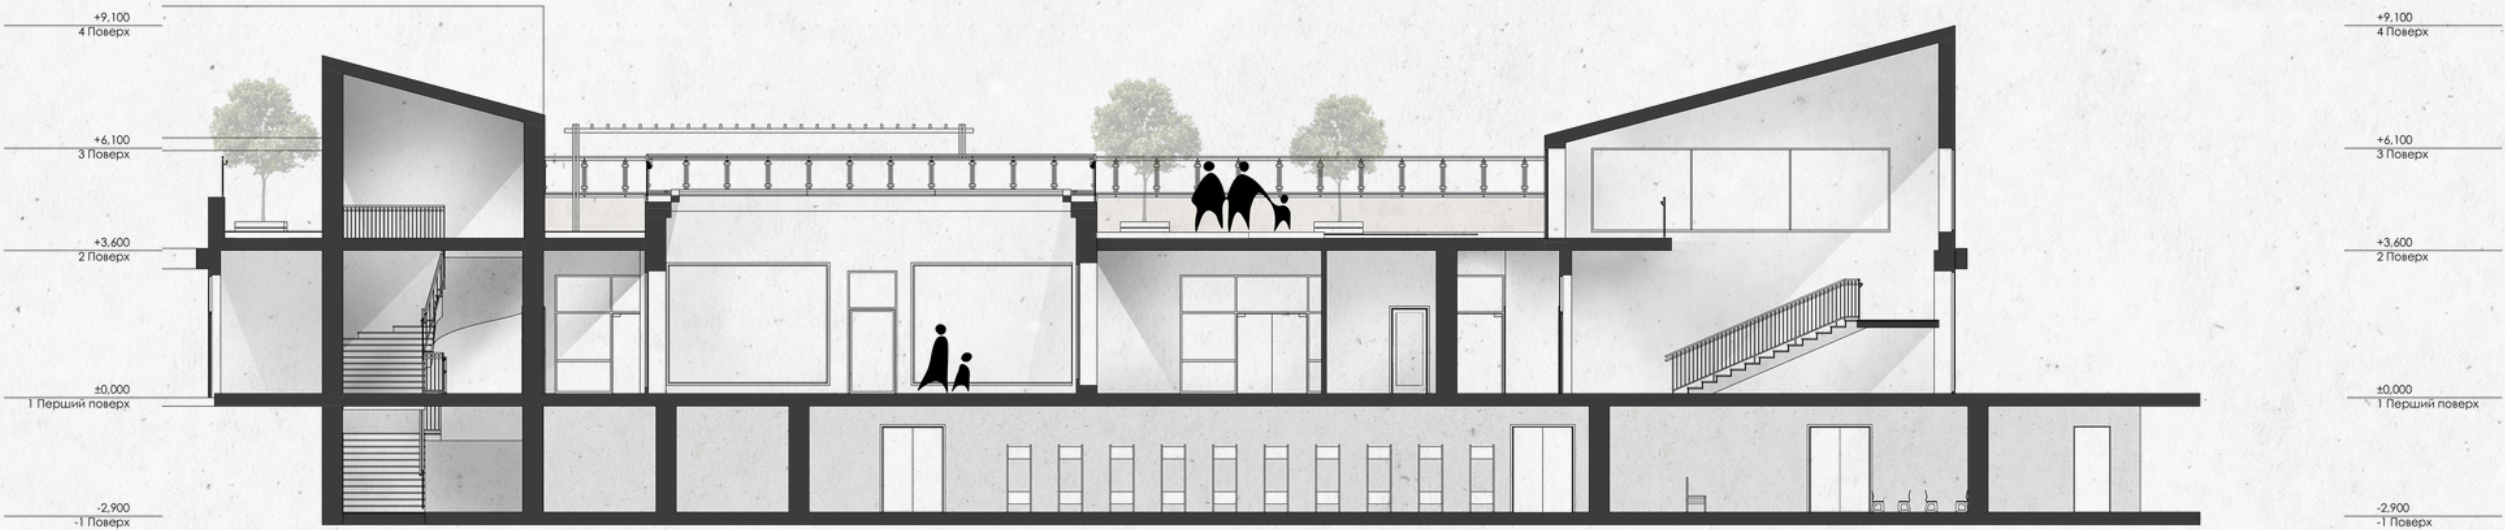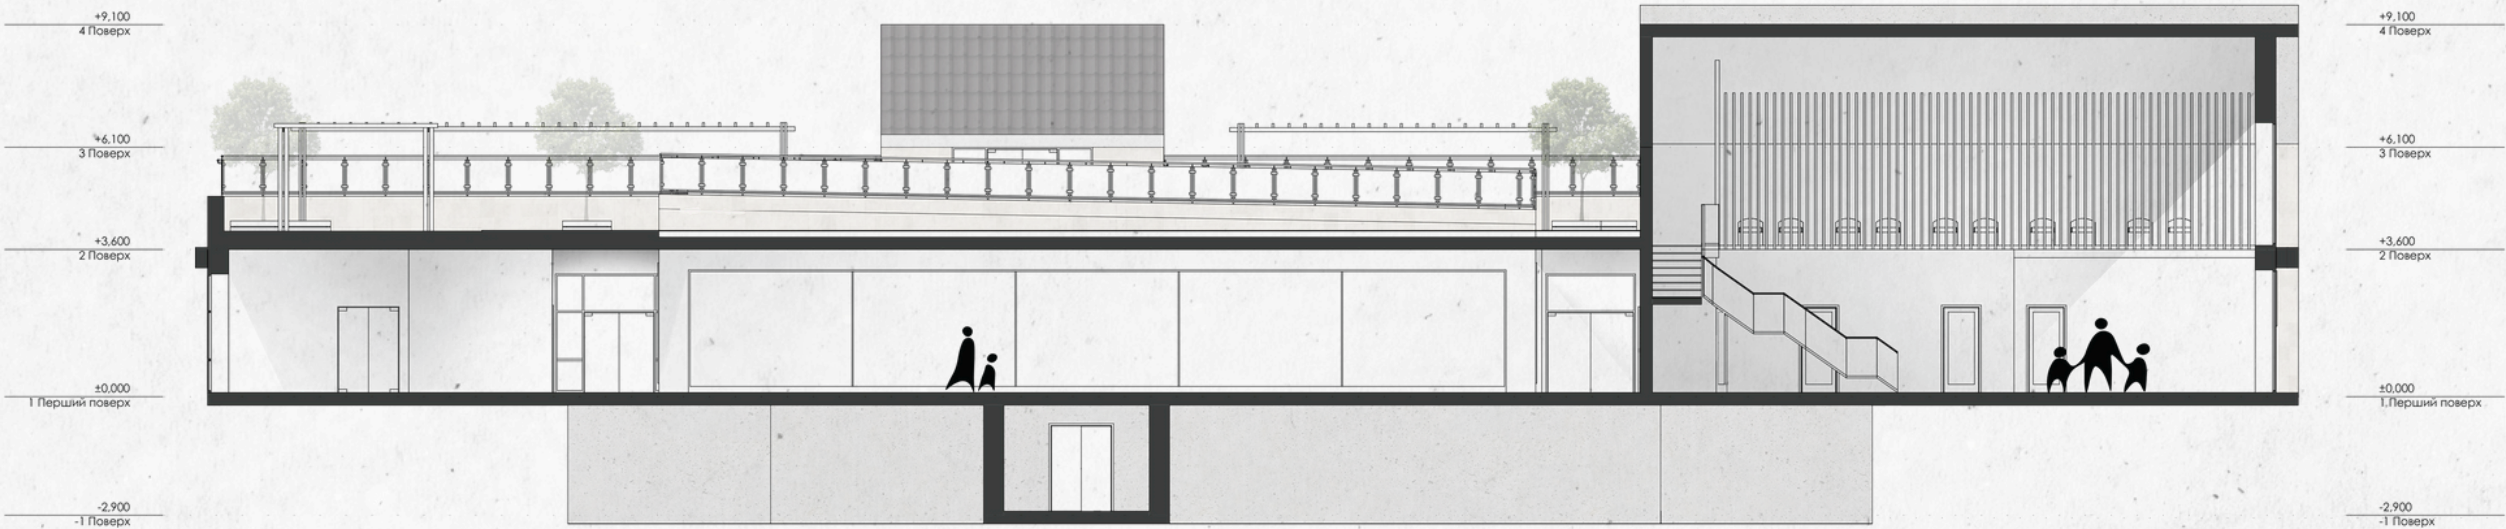

Інтер'єр

