





ПРОЄКТ БІБЛІОТЕКИ В СВЯТОШИНЬСЬКОМУ РАЙОНІ МІСТА КИЄВА


СИТУАЦІЙНИЙ ПЛАН 1 М 1:2000

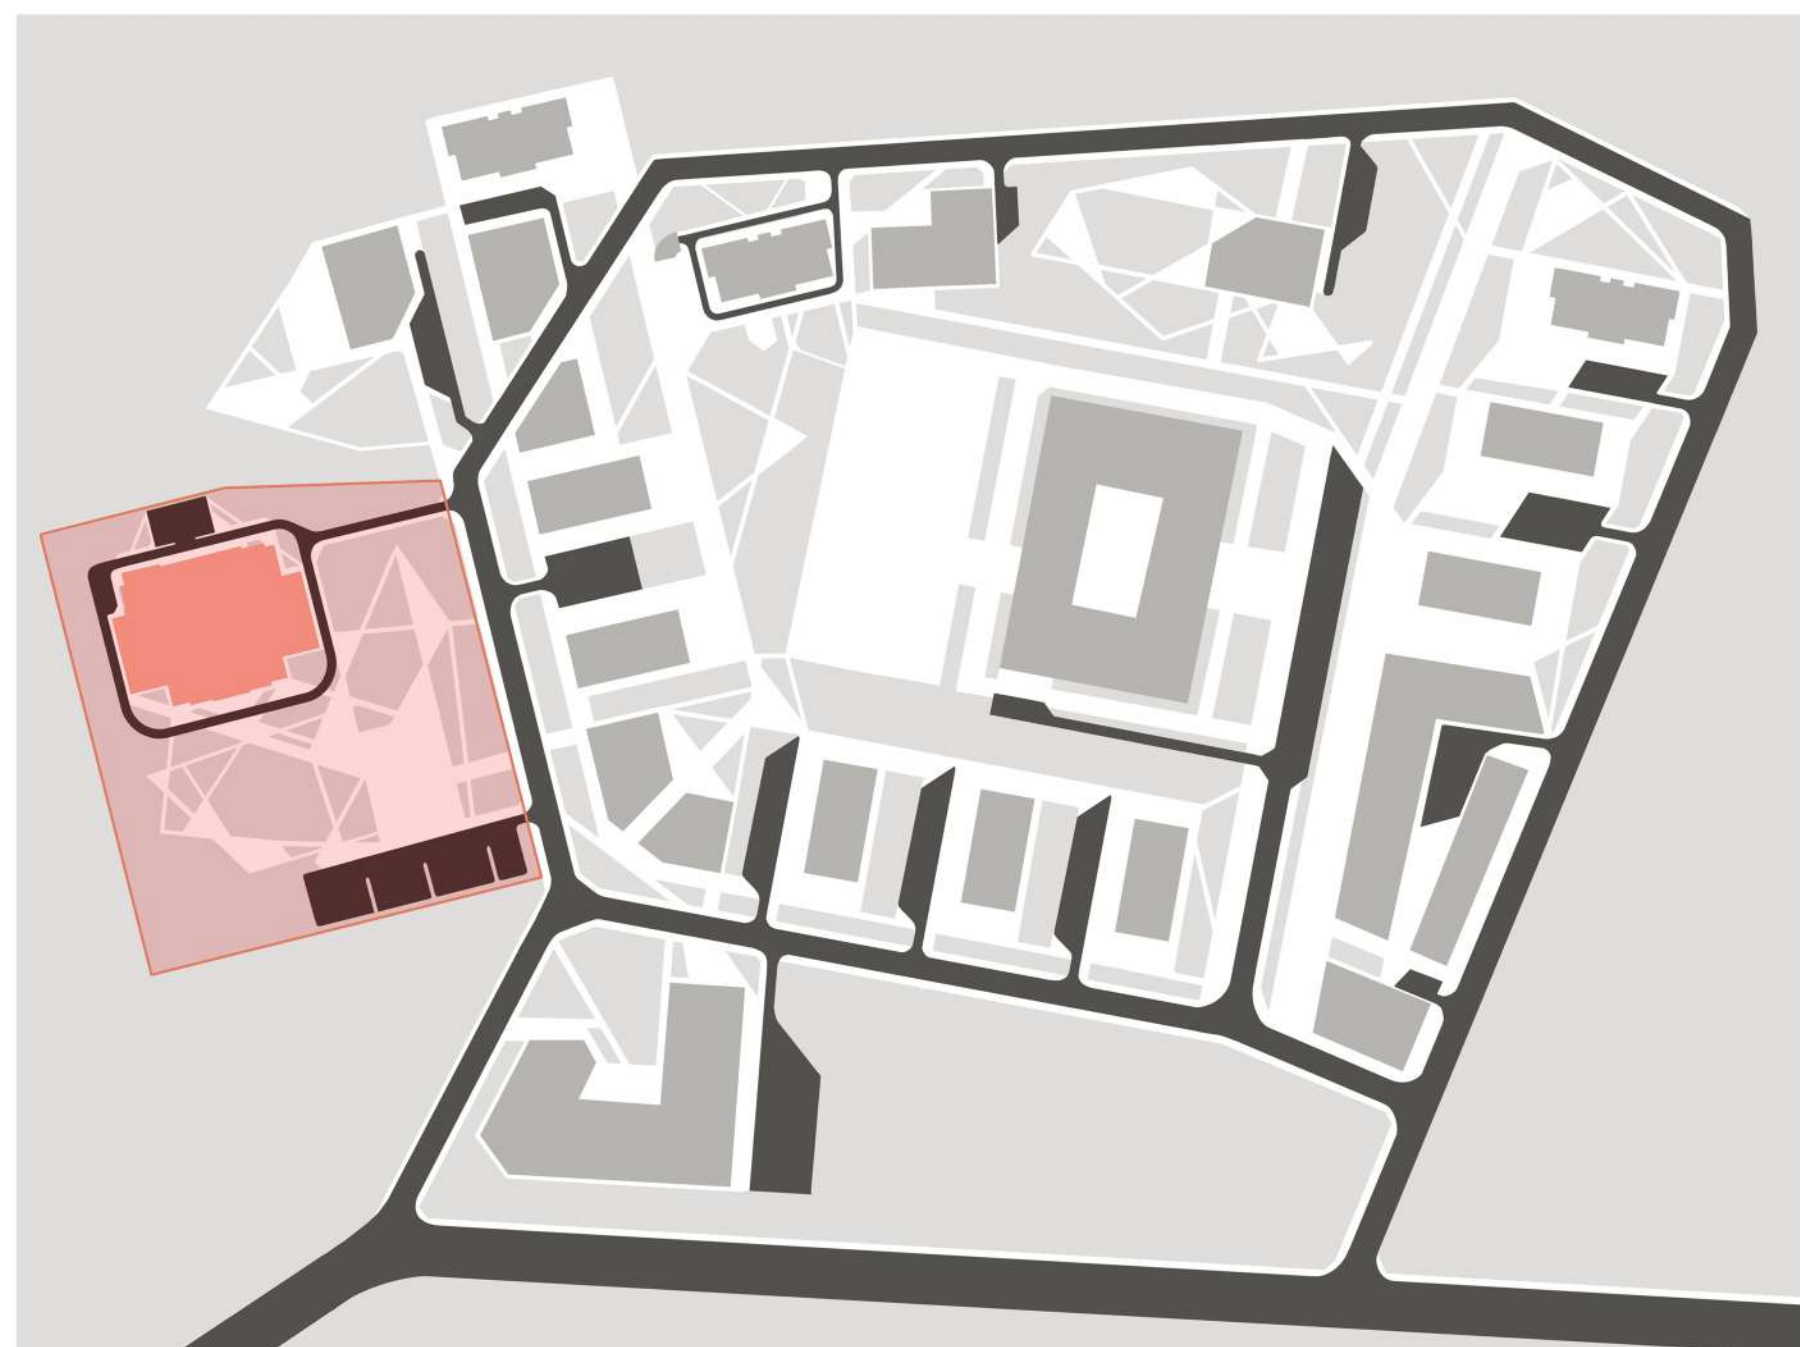

СИТУАЦІЙНИЙ ПЛАН 2 М 1:20000

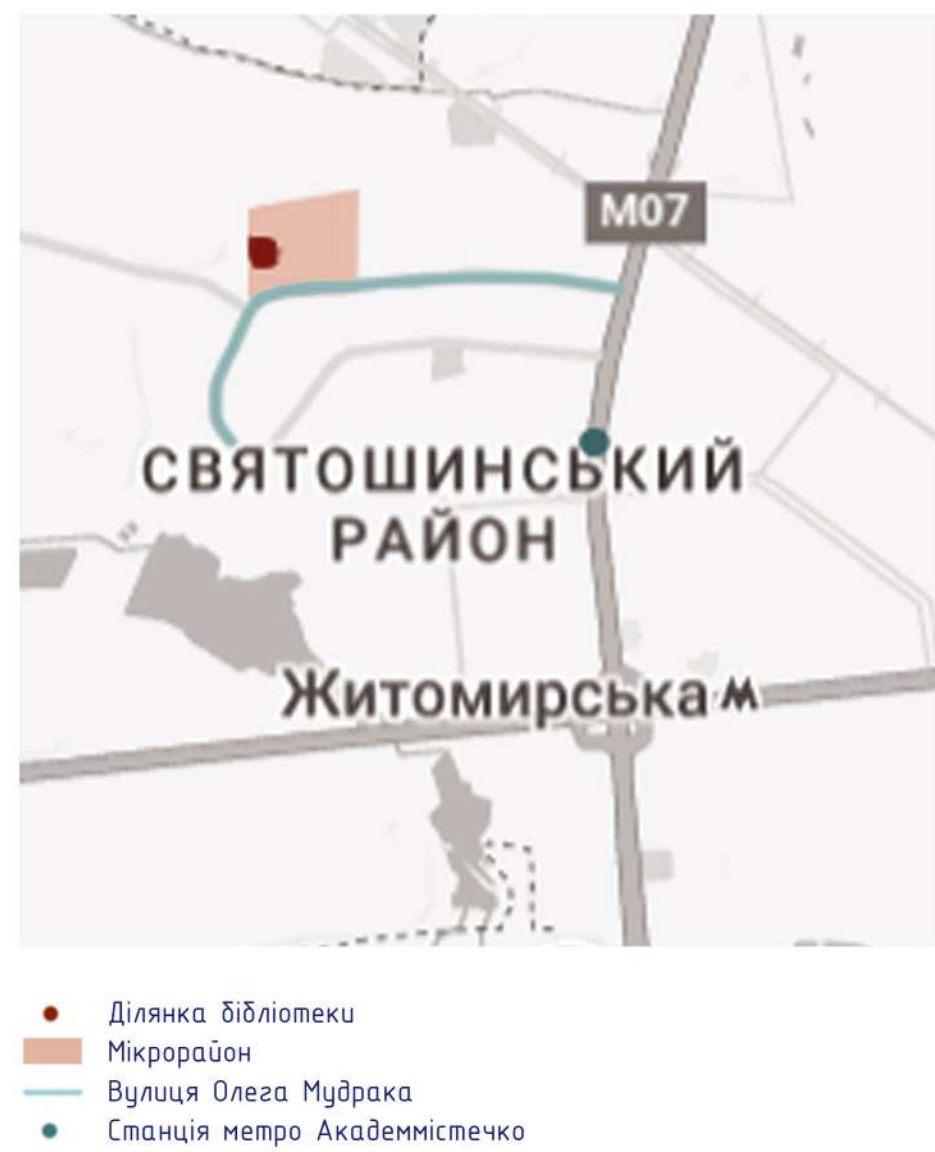


ГЕНПЛАН ТЕРИТОРІЇ БІБЛІОТЕКИ М 1:500

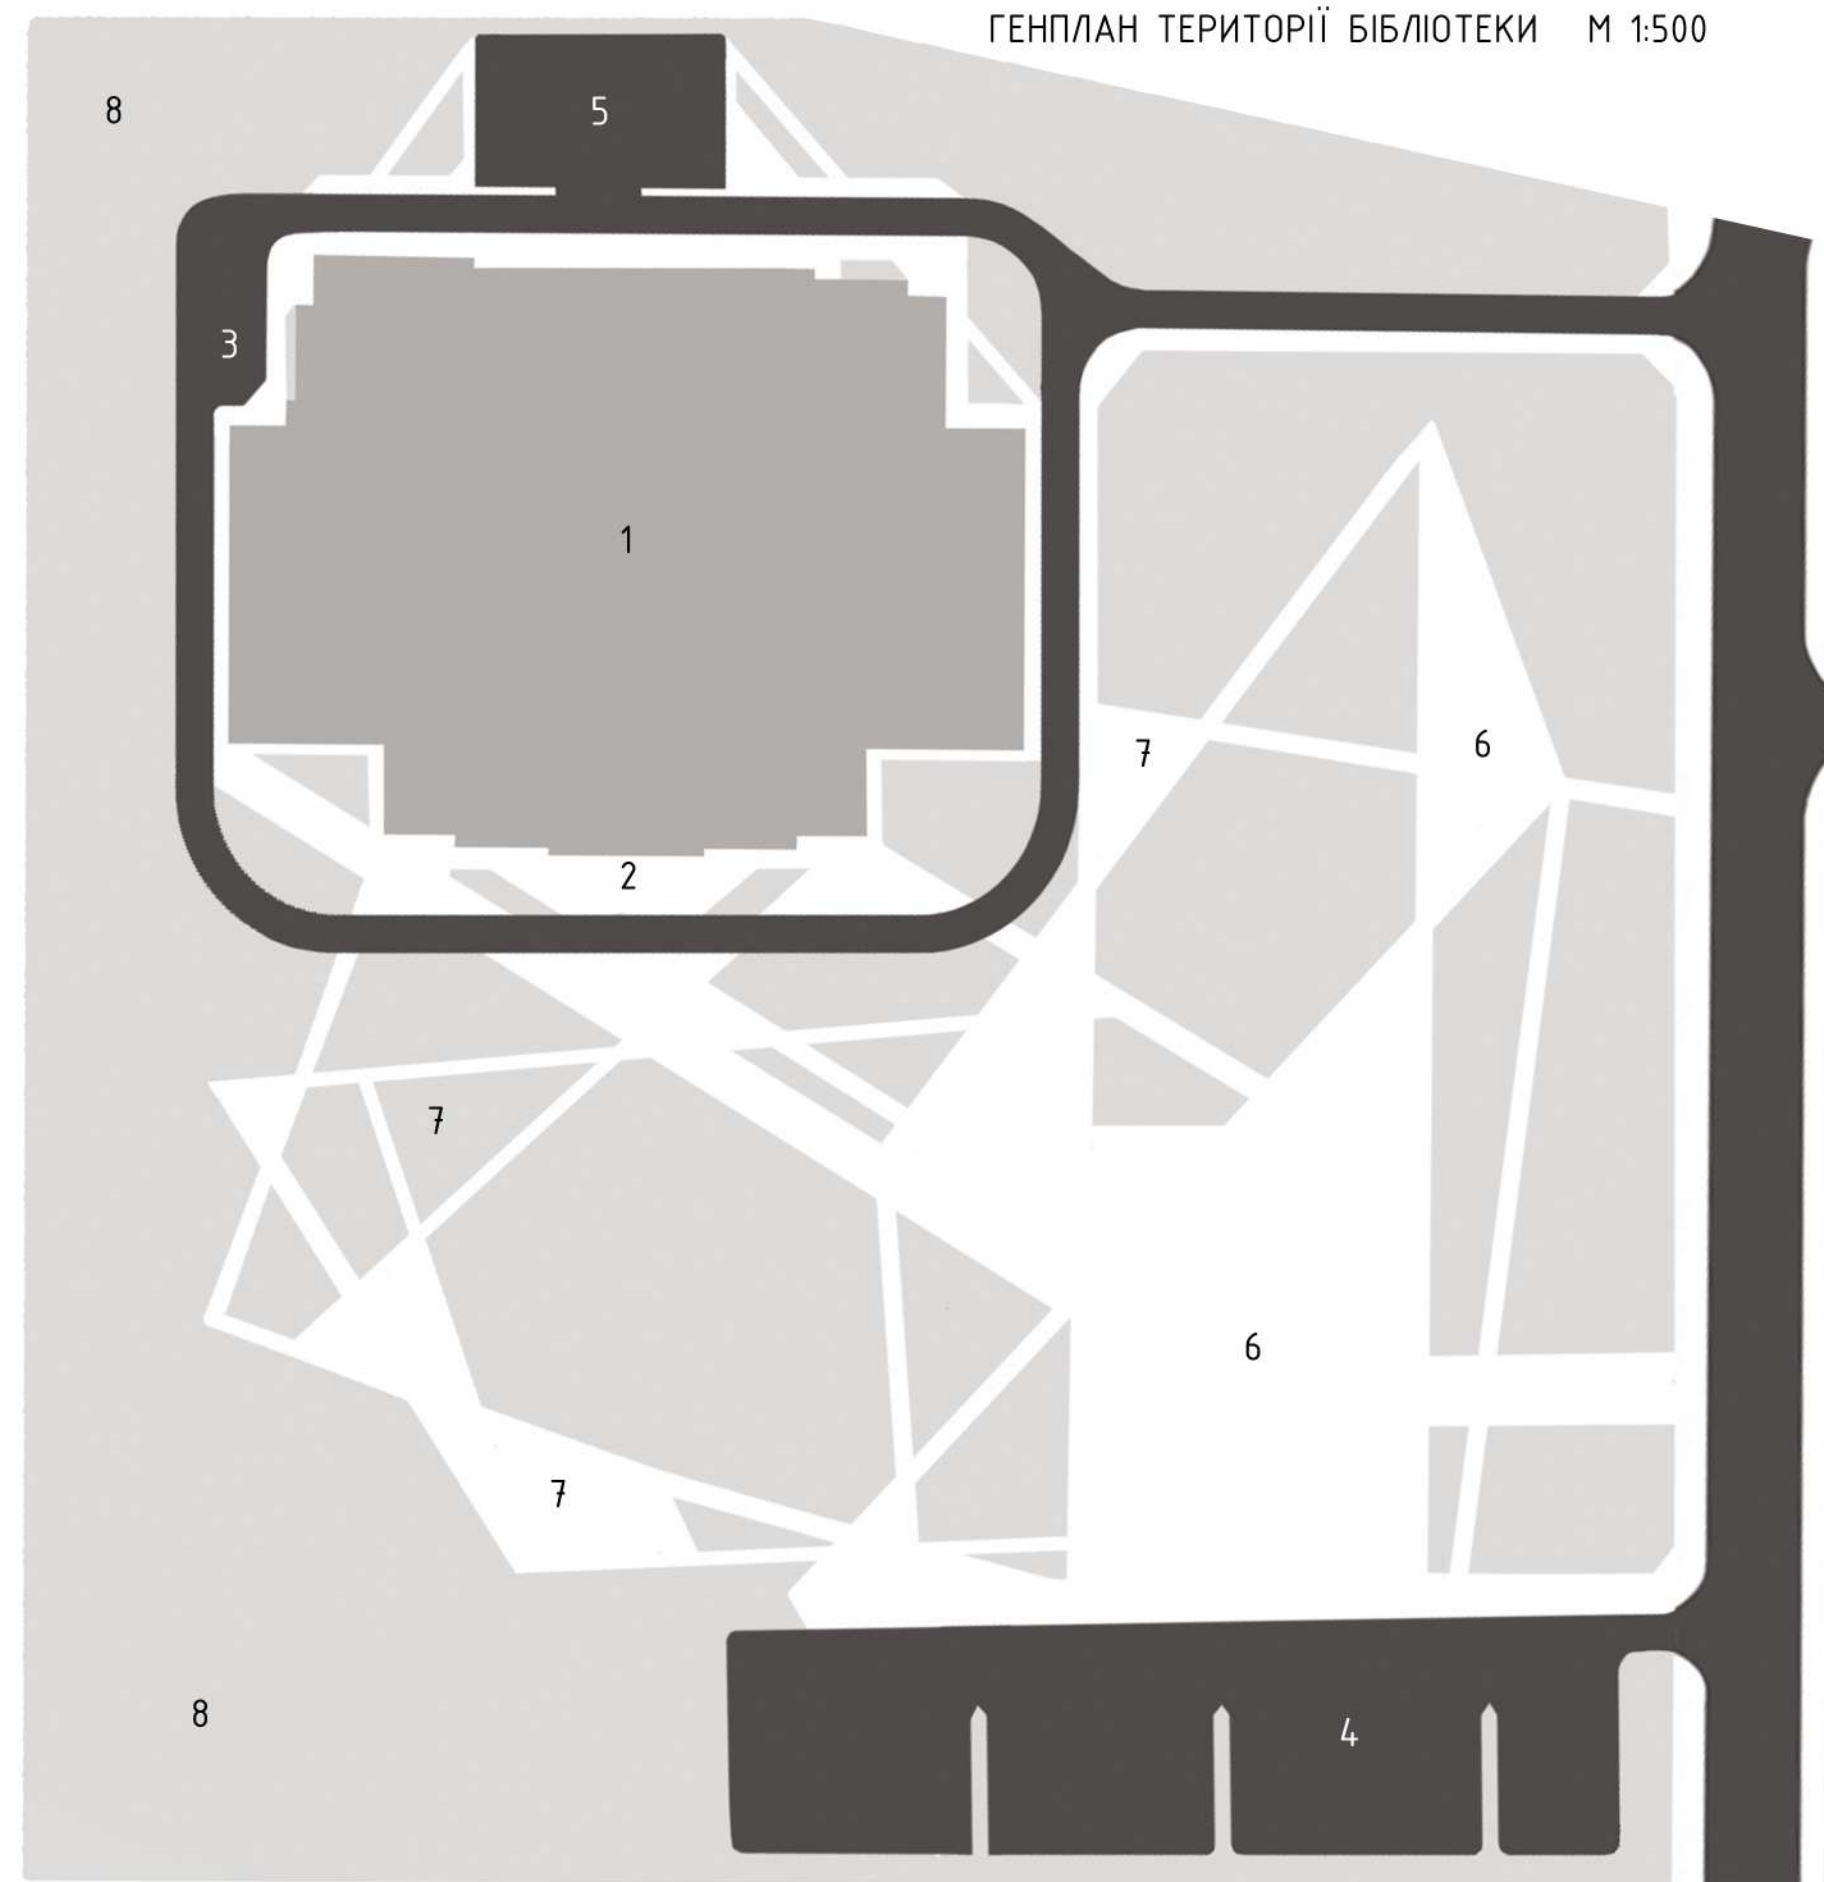


ЕКСПЛІКАЦІЯ ДО ГЕНПЛАНУ

1. Бібліотека
2. Головний вхід
3. Під'їзд до блоку кафе
4. Парковка для відвідувачів (35 місць)
5. Парковка для персоналу (10 місць)
6. Площі для творчих заходів
7. Рекреаційні зони
8. Ліс

РОЗРІЗ 1-1 М 1:200

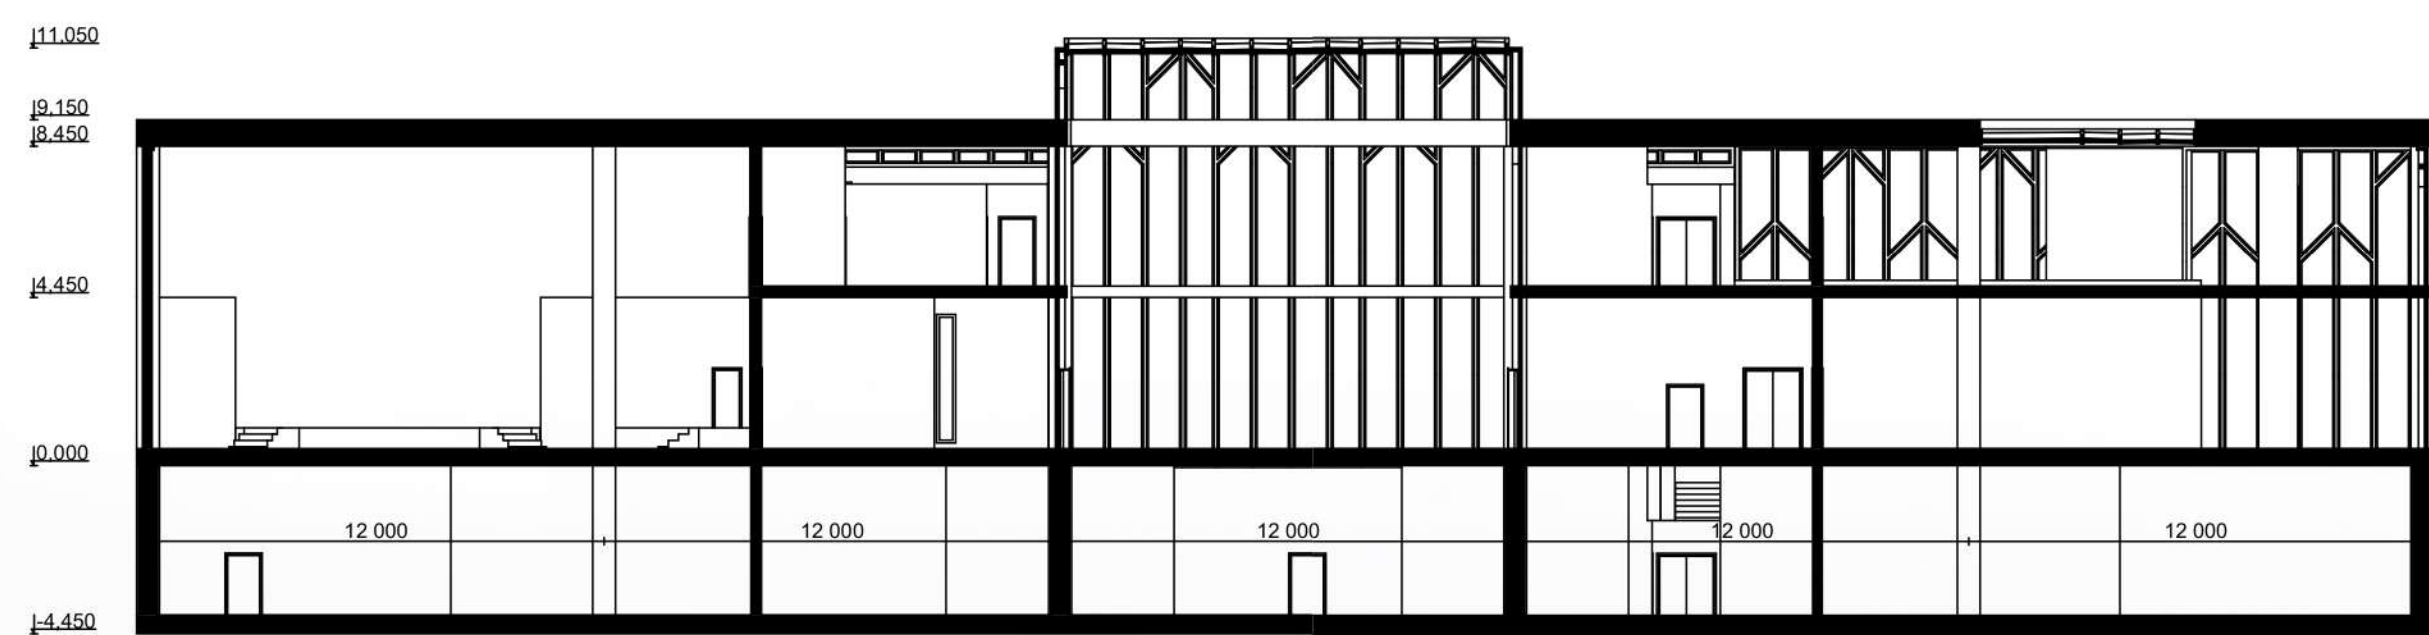

РОЗРІЗ 2-2 М 1:200

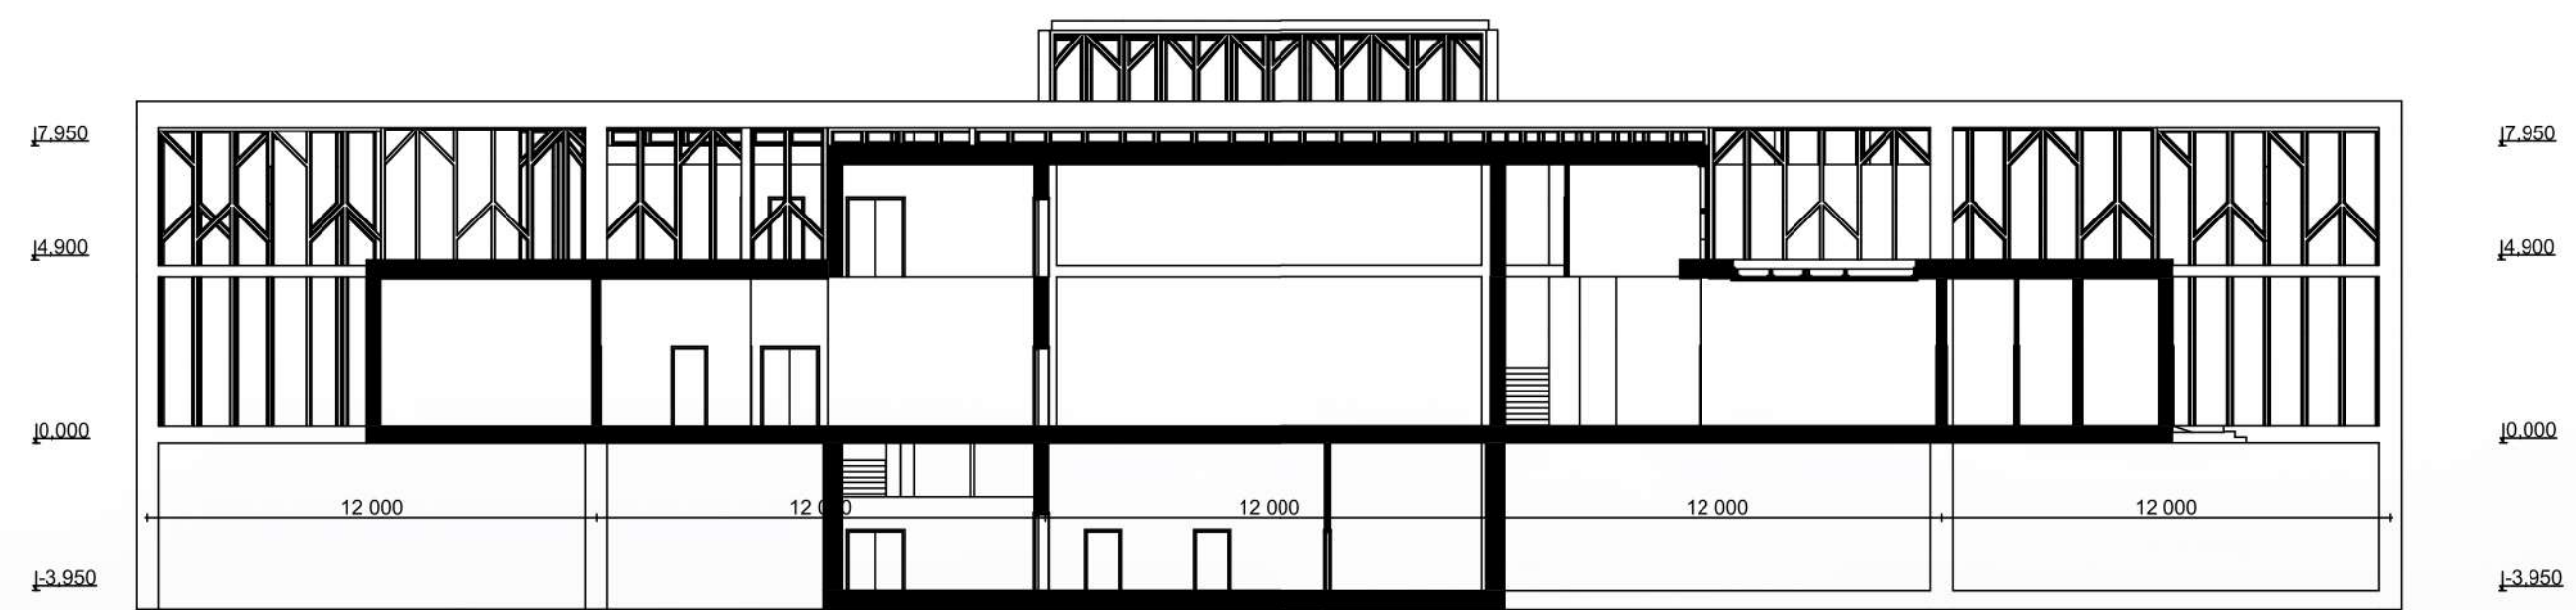

ФАСАД 1 М 1:100

ПЛАН 2 ПОВЕРХУ М 1:200




- ЕКСПЛІКАЦІЯ
1. Фойє з виставковим простором та зимовим садом 575 м²
 2. Гардероб 15,8 м²
 3. Зала видачі та прийому літератури з каталогом 37,9 м²
 4. Читальна зала на 100 місць 374,5 м²
 5. Фонд відкритого доступу при читальному залі на 100 місць 374,5 м²
 6. Зала Інтернет технологій на 26 місць 76,5 м²
 7. Книгосховища 2x174,3 м²
 8. Архів 8,9 м²
 9. Виставковий простір 490,7 м²
 10. Актова зала на 117 місць 254,5 м²
 11. Службові приміщення при актовій залі 21,3 м²
 12. Навчальні студії 122,7 м²
 13. Кіоск по продажу літератури 35,5 м²
 14. Зал арт-кафе 129 м²
 15. Доготовочний цех 11,5 м²
 16. Мийка 9 м²
 17. Холодильна камера 2,9 м²
 18. Складське приміщення при кухні 8,5 м²
 19. Кабінет директора 21,8 м²
 20. Канцелярія 31 м²
 21. Кімната відеоспостереження з пожежною та охоронною системами 9,7 м²
 22. Кімнати працівників 64 м²
 23. С/в 158,7 м²
 24. С/в для персоналу 12,4 м²
 25. Душова 9,9 м²
 26. Допоміжні приміщення 83 м²
 27. Складські приміщення 132,67 м²
 28. Відкритий простір (веранда) 33,1 м²
 29. Тамбури 28,8 м²
 30. Зали укриття 1223,9 м²

ПЛАН 1 ПОВЕРХУ М 1:200



СХЕМИ ФУНКЦІОНАЛЬНОГО ЗОНУВАННЯ ПРОСТОРУ М 1:400

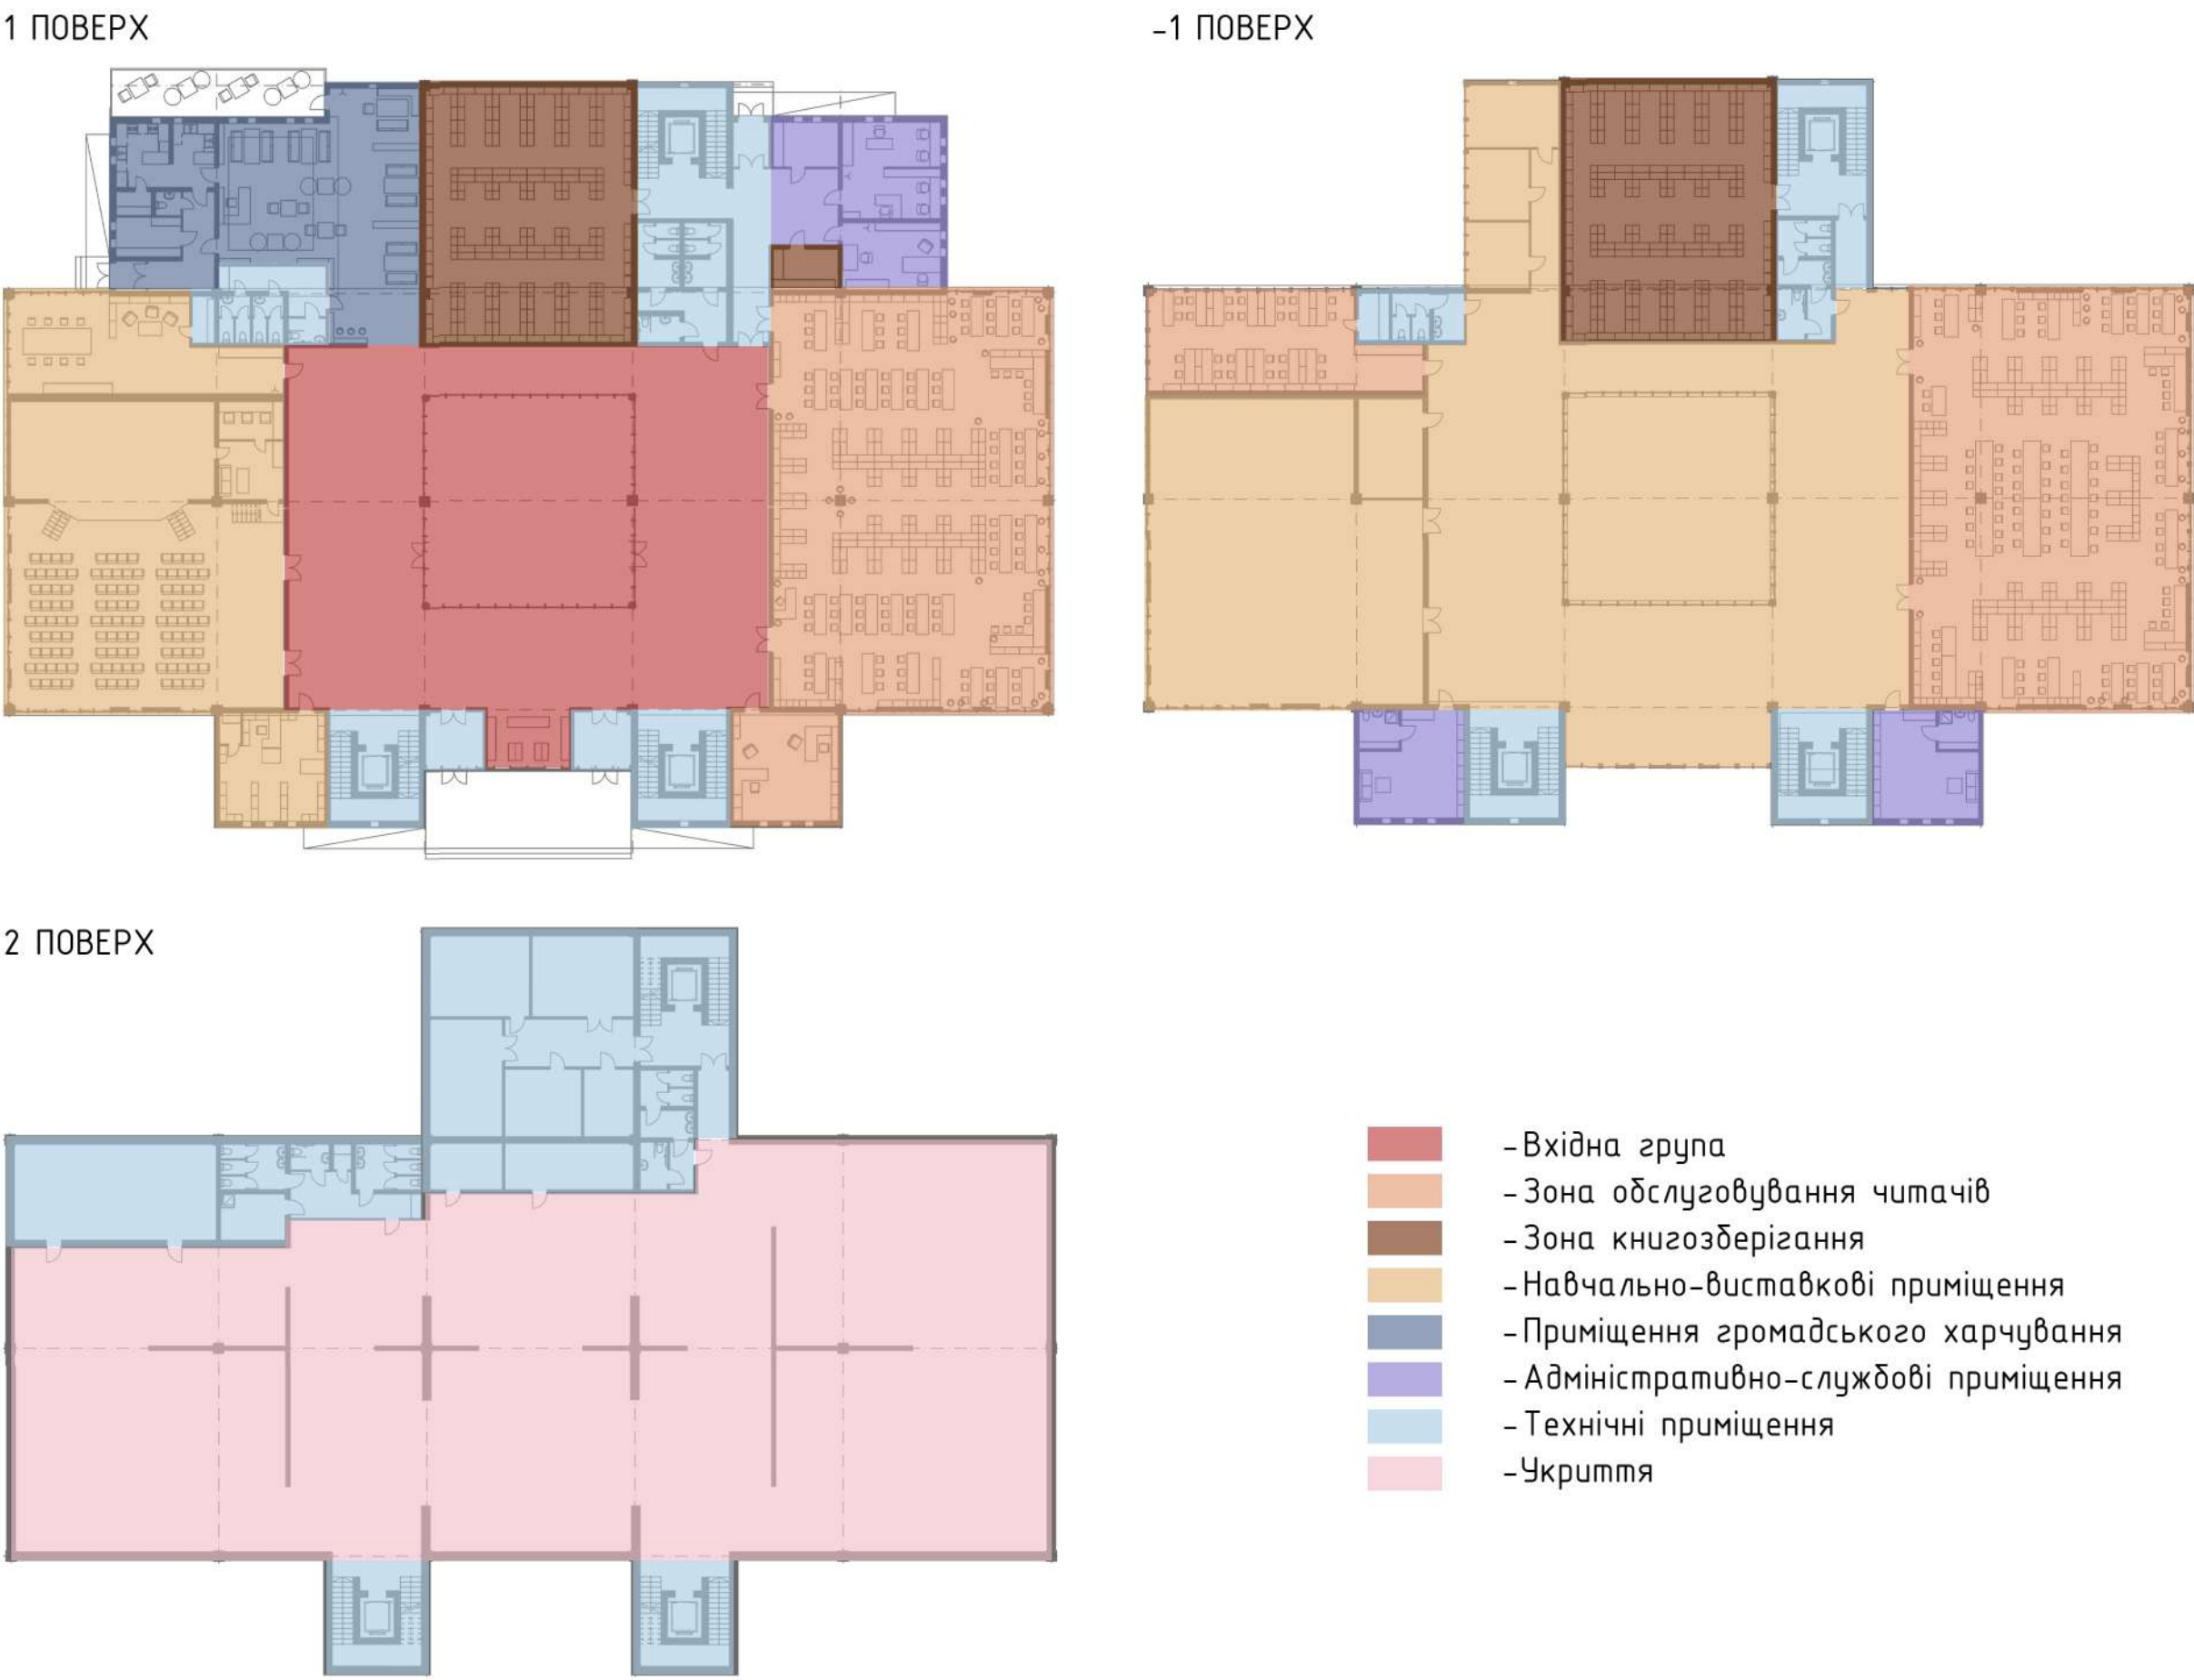

ПЛАН УКРИТТЯ М 1:200



ІНТЕР'ЄР ЧИТАЛЬНОЇ ЗАЛИ



ФАСАД 1 М 1:100

