


Студентка 4 курсу першого (бакалаврського) рівня вищої освіти Струтинська Кароліна Русланівна

Київ – 2025




Ситуаційний план

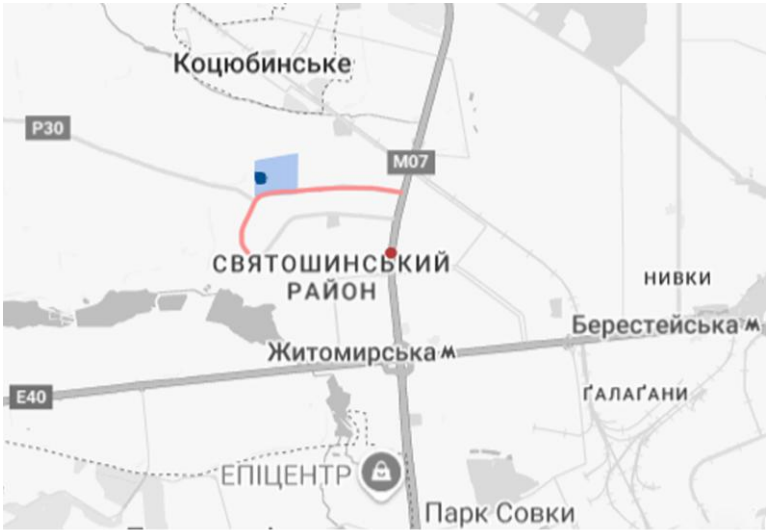


- Ділянка бібліотеки
- Мікрорайон
- Вулиця Олега Мудрака
- Станція метро Академмістечко

Генеральний план мікрорайону

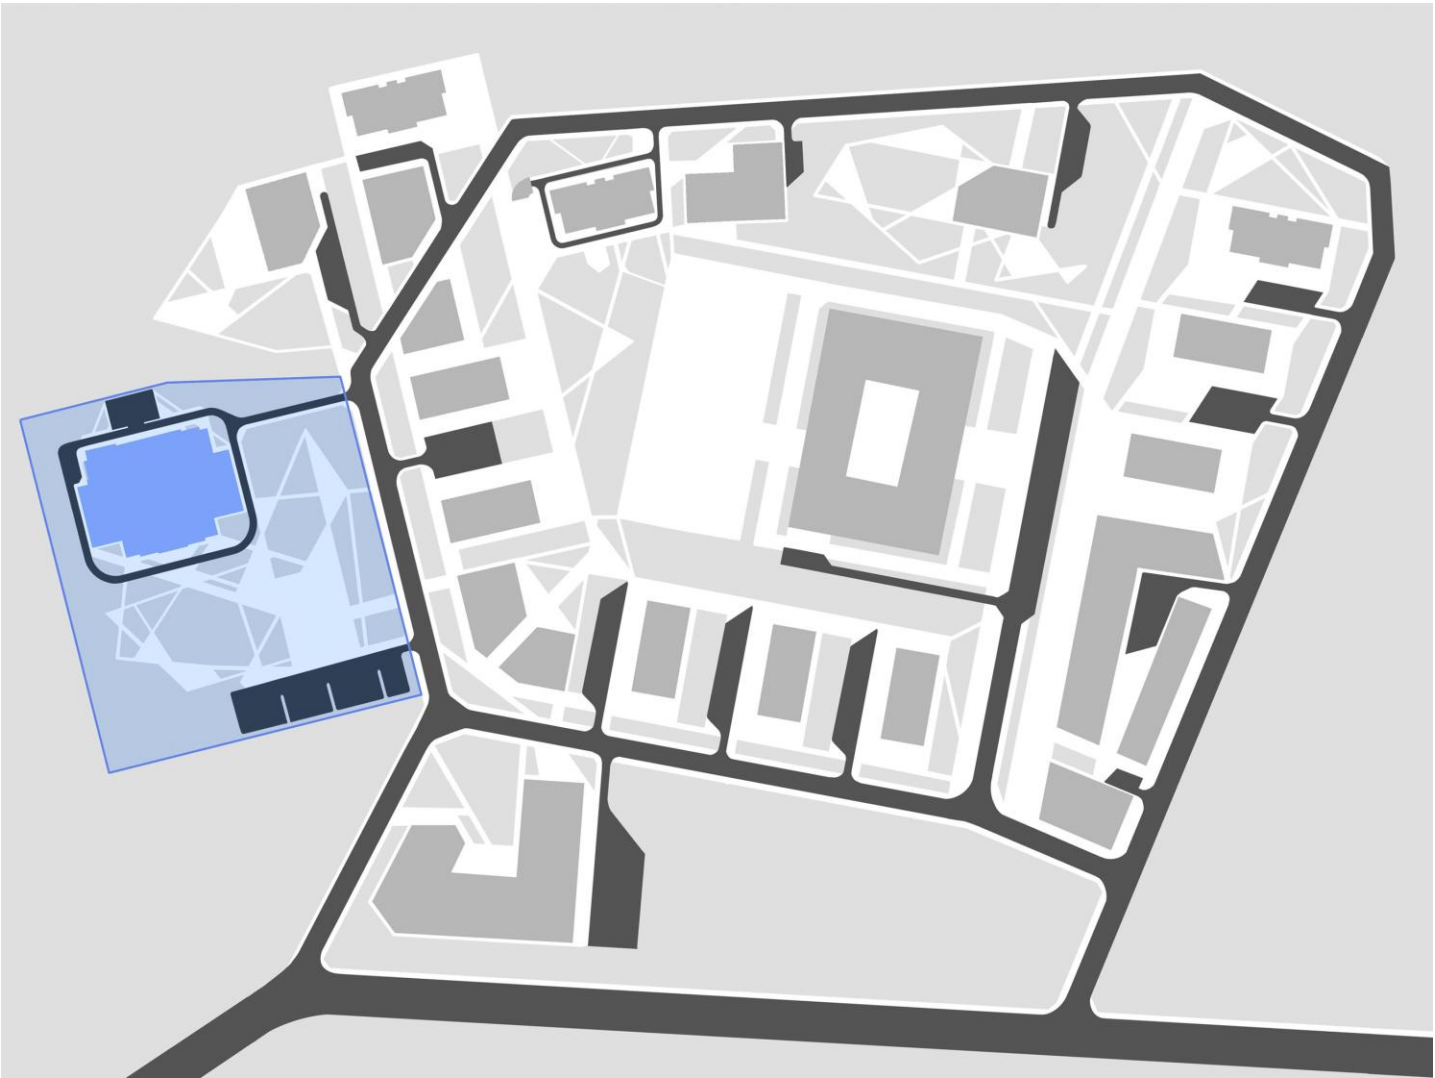

Фотофіксація нинішнього стану ділянки




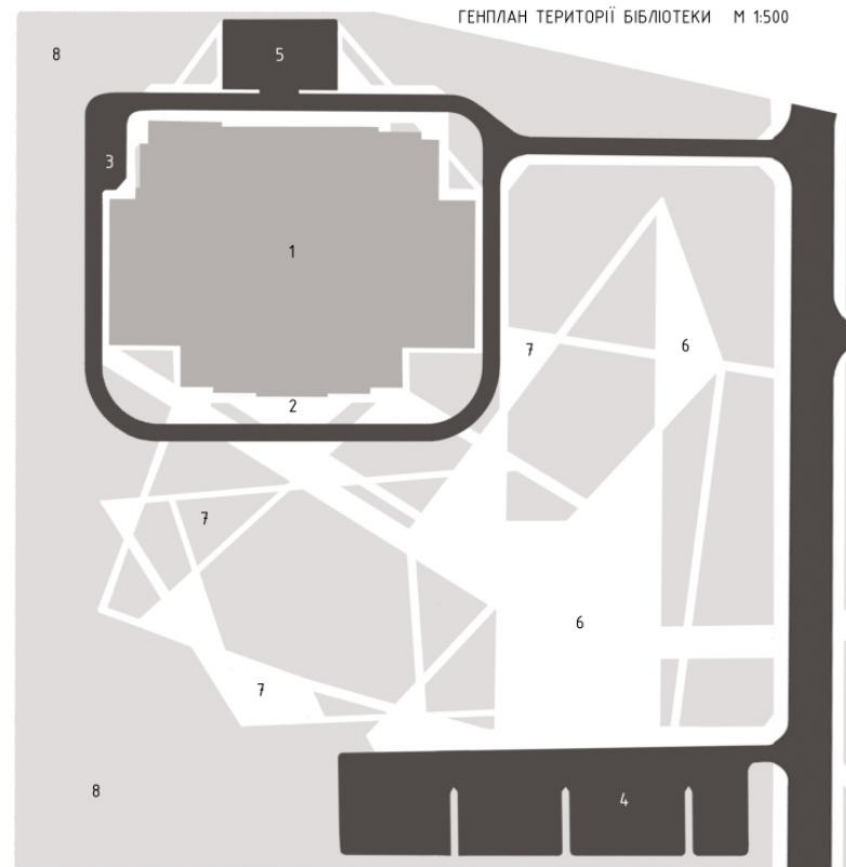

ЕКСПЛІКАЦІЯ ДО ГЕНПЛАНУ

1. Бібліотека
2. Головний вхід
3. Під'їзд до блоку кафе
4. Парковка для відвідувачів (35 місць)
5. Парковка для персоналу (10 місць)
6. Площі для творчих заходів
7. Рекреаційні зони
8. Ліс

План 1 поверху М 1:400

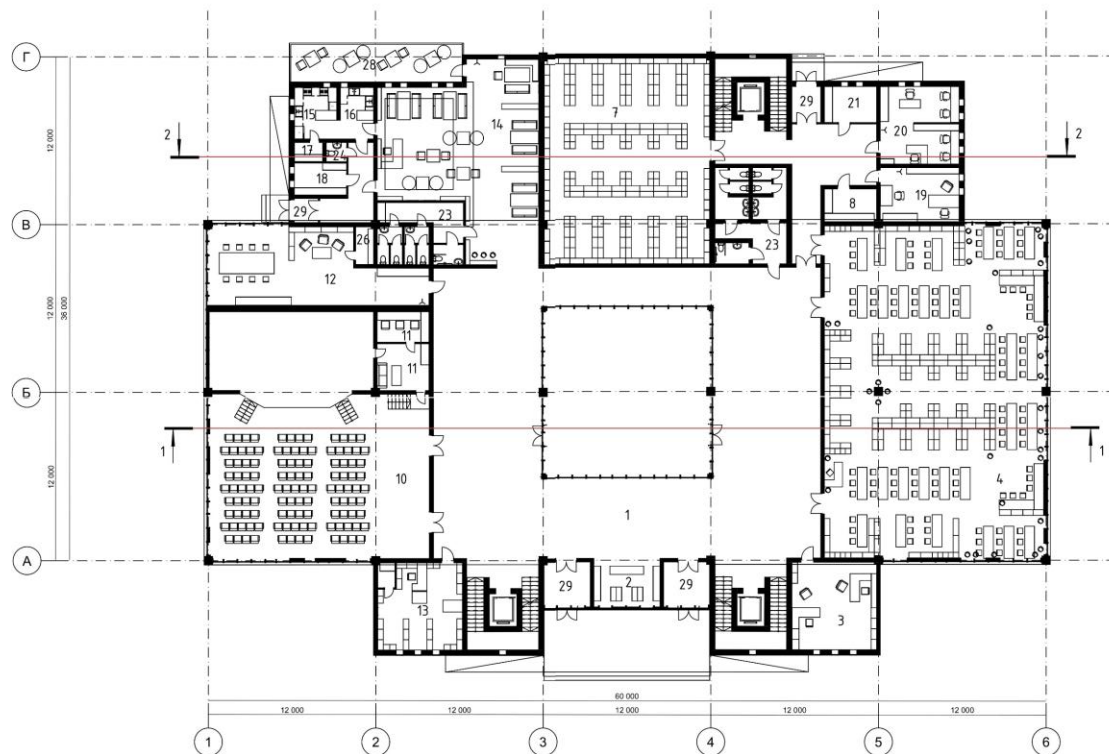

План 2 поверху М 1:400



План -1 поверху М 1:400




ЕКСПЛІКАЦІЯ

1. Фоїє з виставковим простором та зимовим садом 575 м²
2. Гардероб 15,8 м²
3. Зала видачі та прийому літератури з каталогом 37,9 м²
4. Читальна зала на 100 місць 374,5 м²
5. Фонд відкритого доступу при читальному залі на 100 місць 374,5 м²
6. Зала Інтернет технологій на 26 місць 76,5 м²
7. Книгосховища 2×174,3 м²
8. Архів 8,9 м²
9. Виставковий простір 490,7 м²
10. Актова зала на 117 місць 254,5 м²
11. Службові приміщення при актовій залі 21,3 м²
12. Навчальні студії 122,7 м²
13. Кіоск по продажу літератури 35,5 м²
14. Зал арт-кафе 129 м²
15. Доготовочний цех 11,5 м²
16. Мийка 9 м²
17. Холодильна камера 2,9 м²
18. Складське приміщення при кухні 8,5 м²
19. Кабінет директора 21,8 м²
20. Канцелярія 31 м²
21. Кімната відеоспостереження з пожежною та охоронною системами 9,7 м²
22. Кімнати працівників 64 м²
23. С/в 158,7 м²
24. С/в для персоналу 12,4 м²
25. Душова 9,9 м²
26. Допоміжні приміщення 83 м²
27. Складські приміщення 132,67 м²
28. Відкритий простір (веранда) 33,1 м²
29. Тамбури 28,8 м²
30. Зали укриття 1223,9 м²


1 ПОВЕРХ



-1 ПОВЕРХ

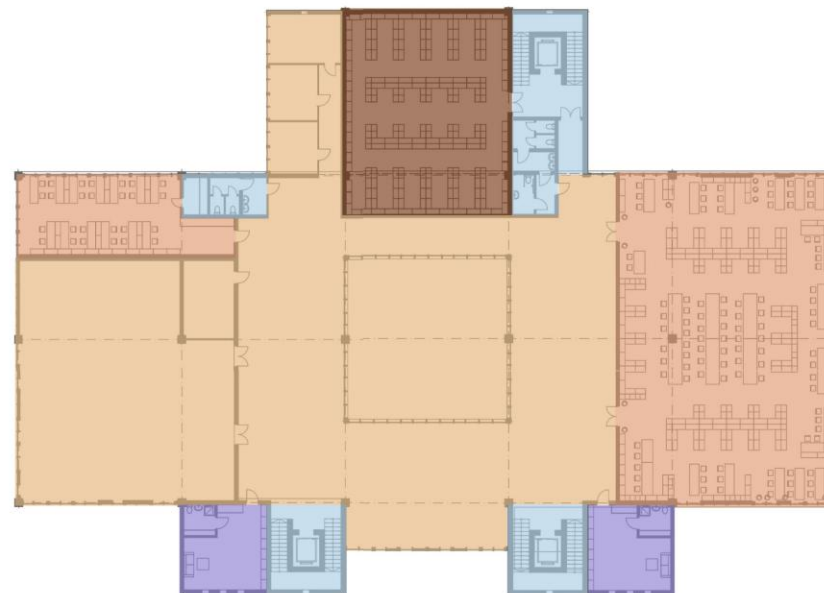


2 ПОВЕРХ

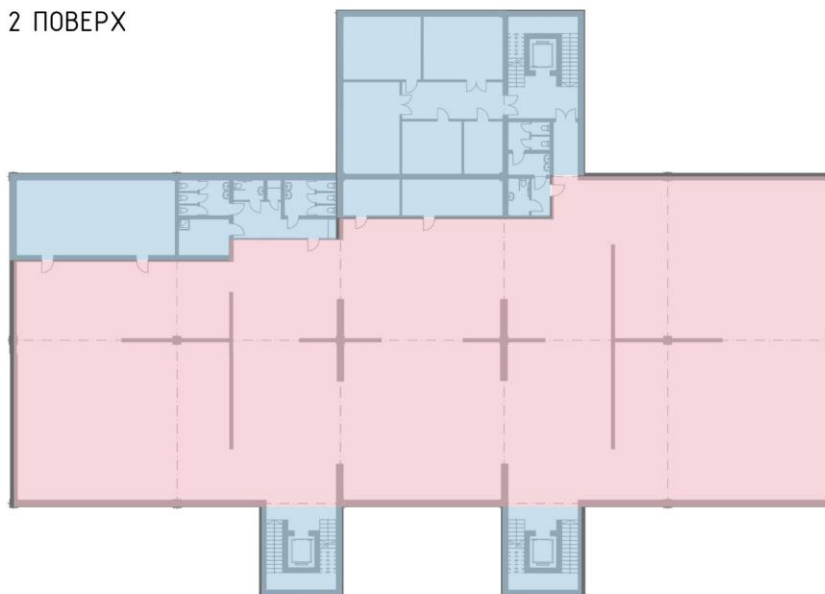


- Вхідна група
- Зона обслуговування читачів
- Зона книгозберігання
- Навчально-виставкові приміщення
- Приміщення громадського харчування
- Адміністративно-службові приміщення
- Технічні приміщення
- Укриття

P03PI3 1-1 M 1:200

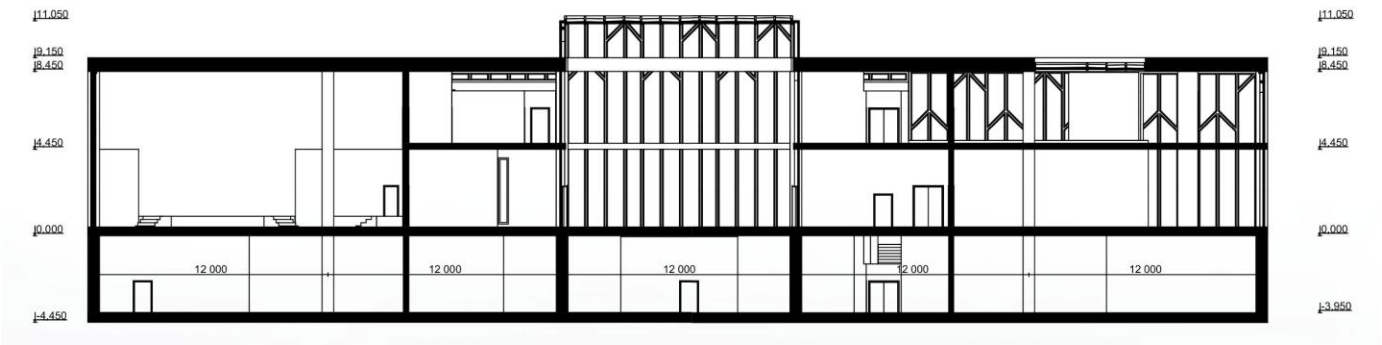

P03PI3 2-2 M 1:200

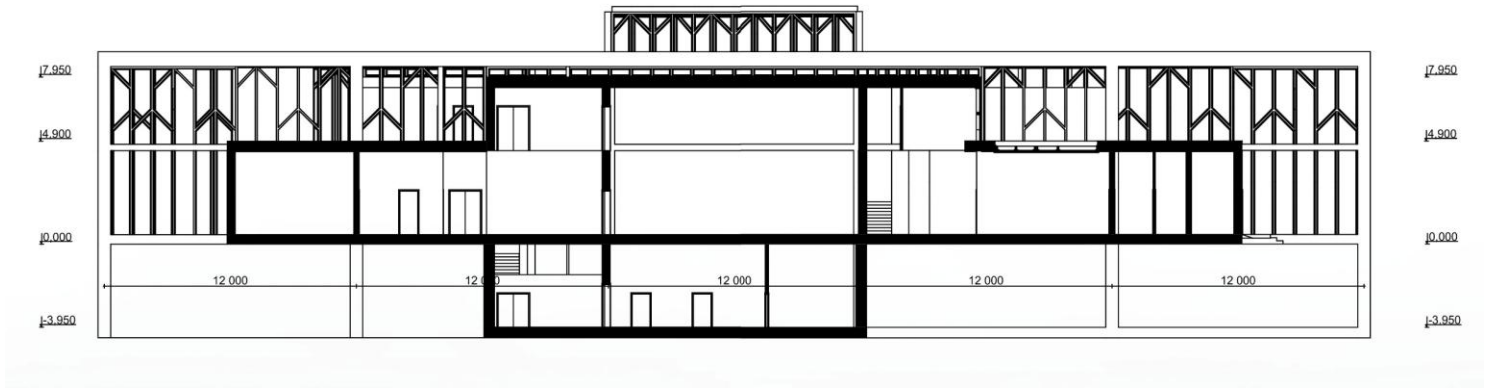



Візуалізація. Головний фасад (південний)



Візуалізація. Бічний фасад (східний)

Інтер'єр читального залу



Дякую за увагу!

