





Дипломний проект Фестивального центру (місткість 250 осіб) у Подільському районі
Виконав студент 4 курсу Сидорик І.В.
Керівник майстерні : Прідега Л.В.
Консультант: Чернявський В.Г

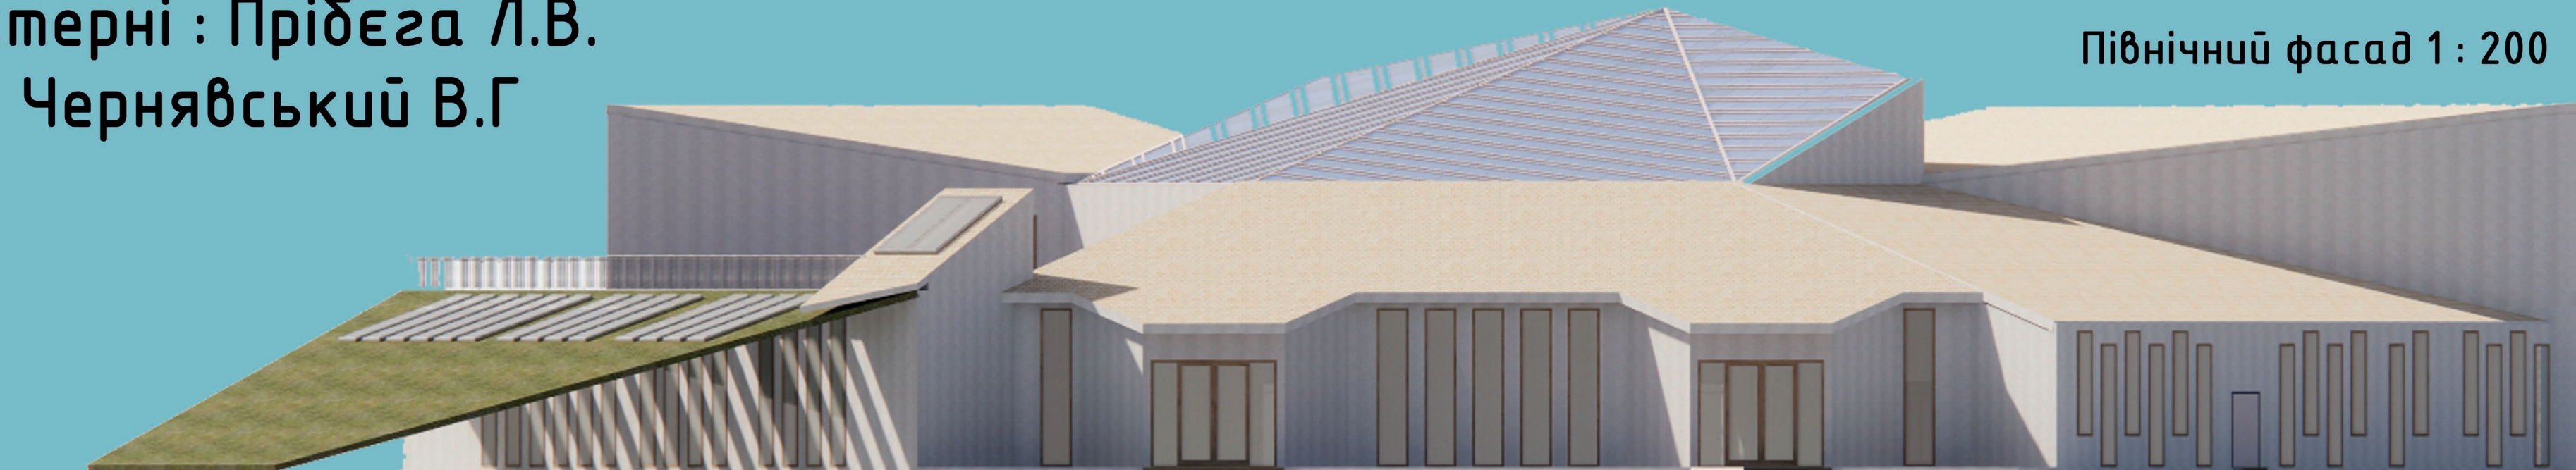


Північний фасад 1 : 200

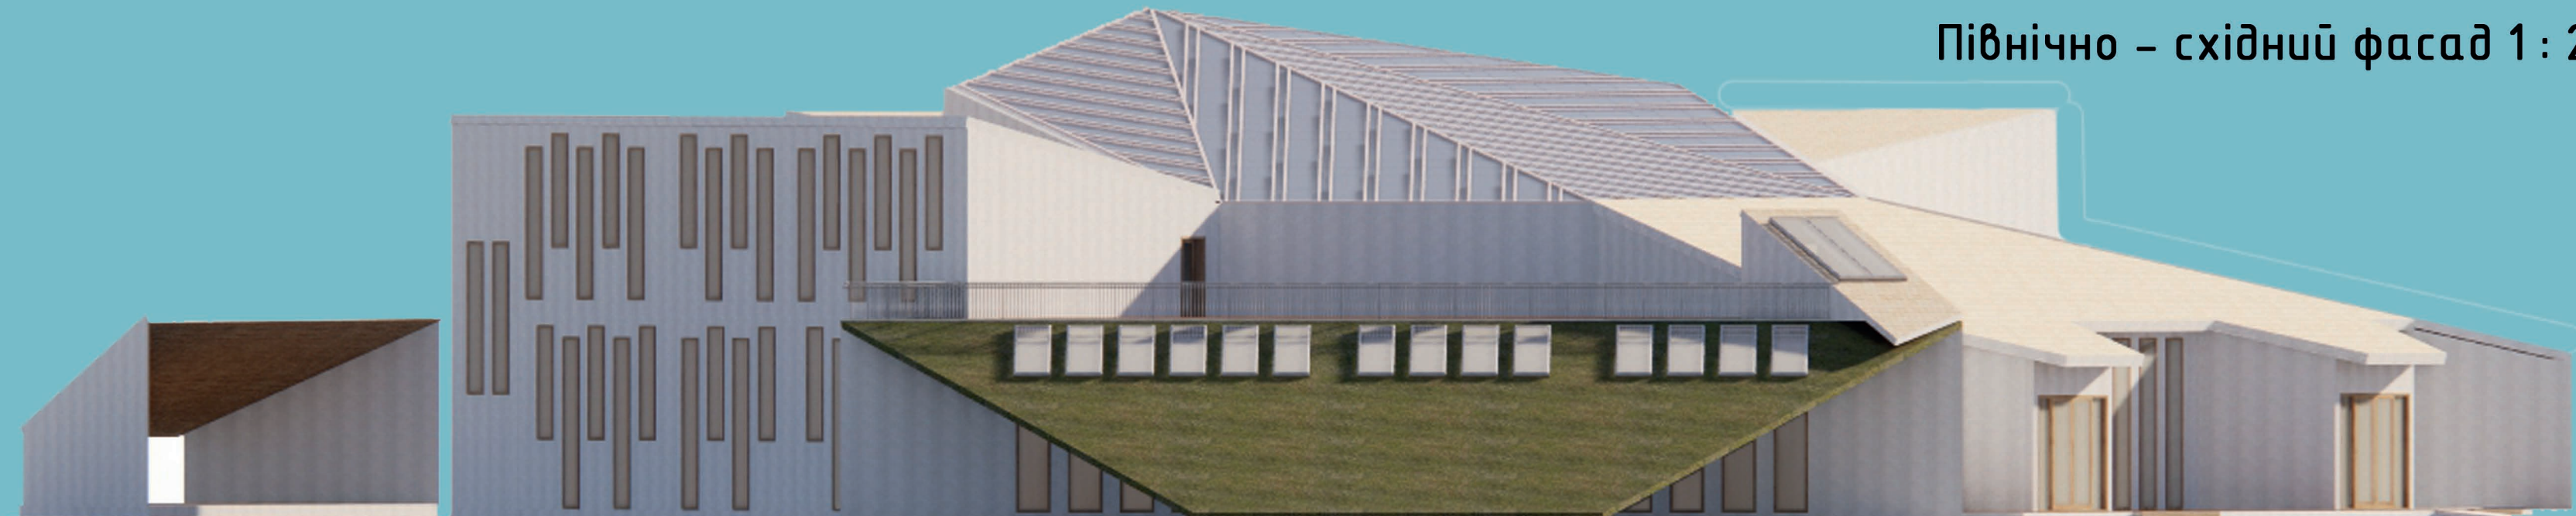

Північно – східний фасад 1 : 200

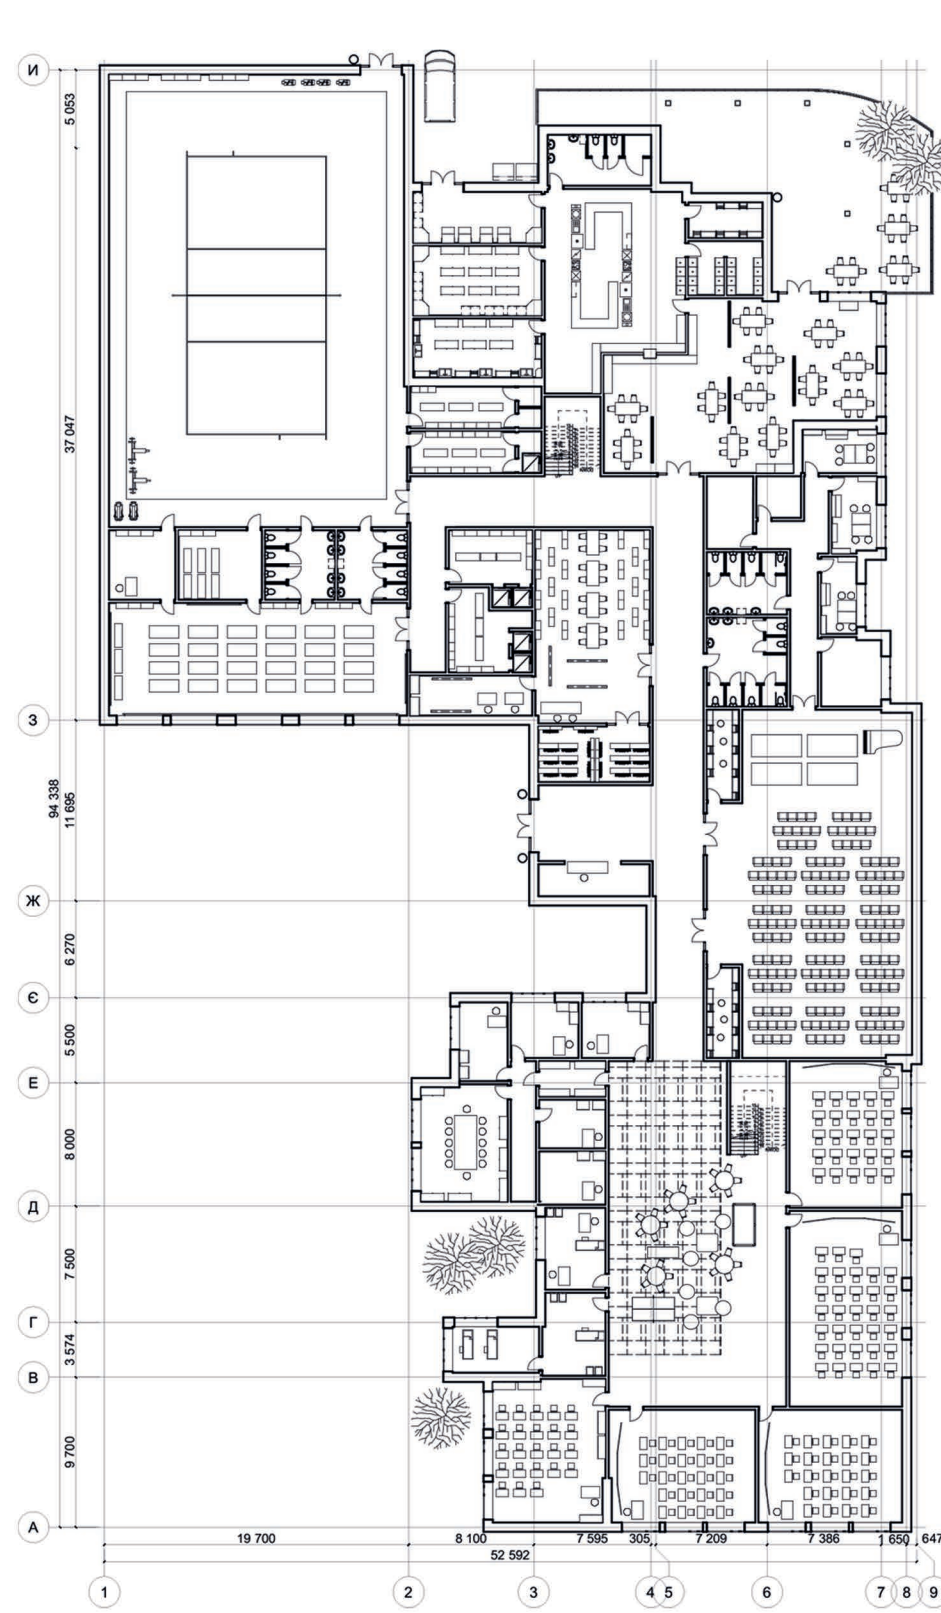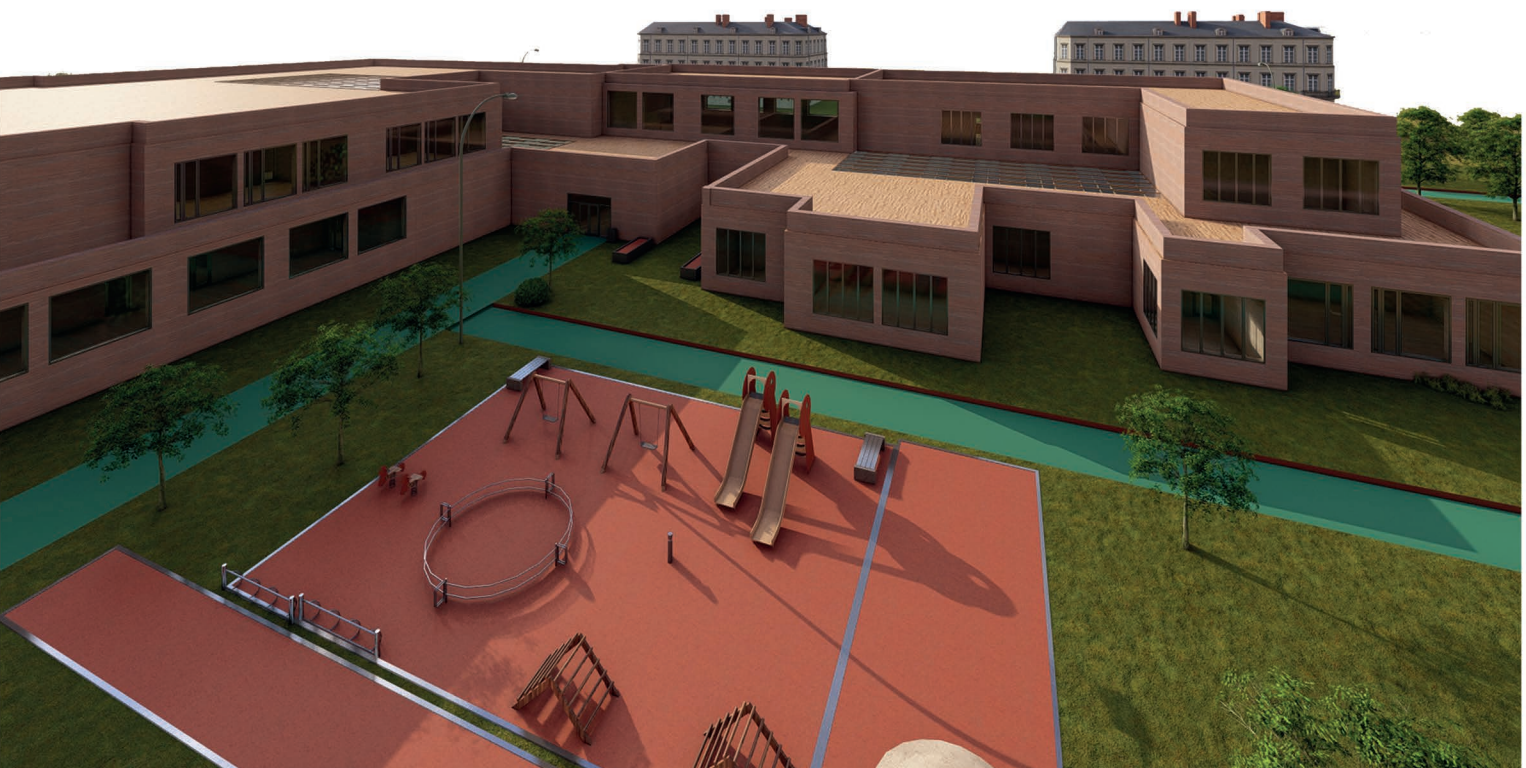

1 Поверх 1:200

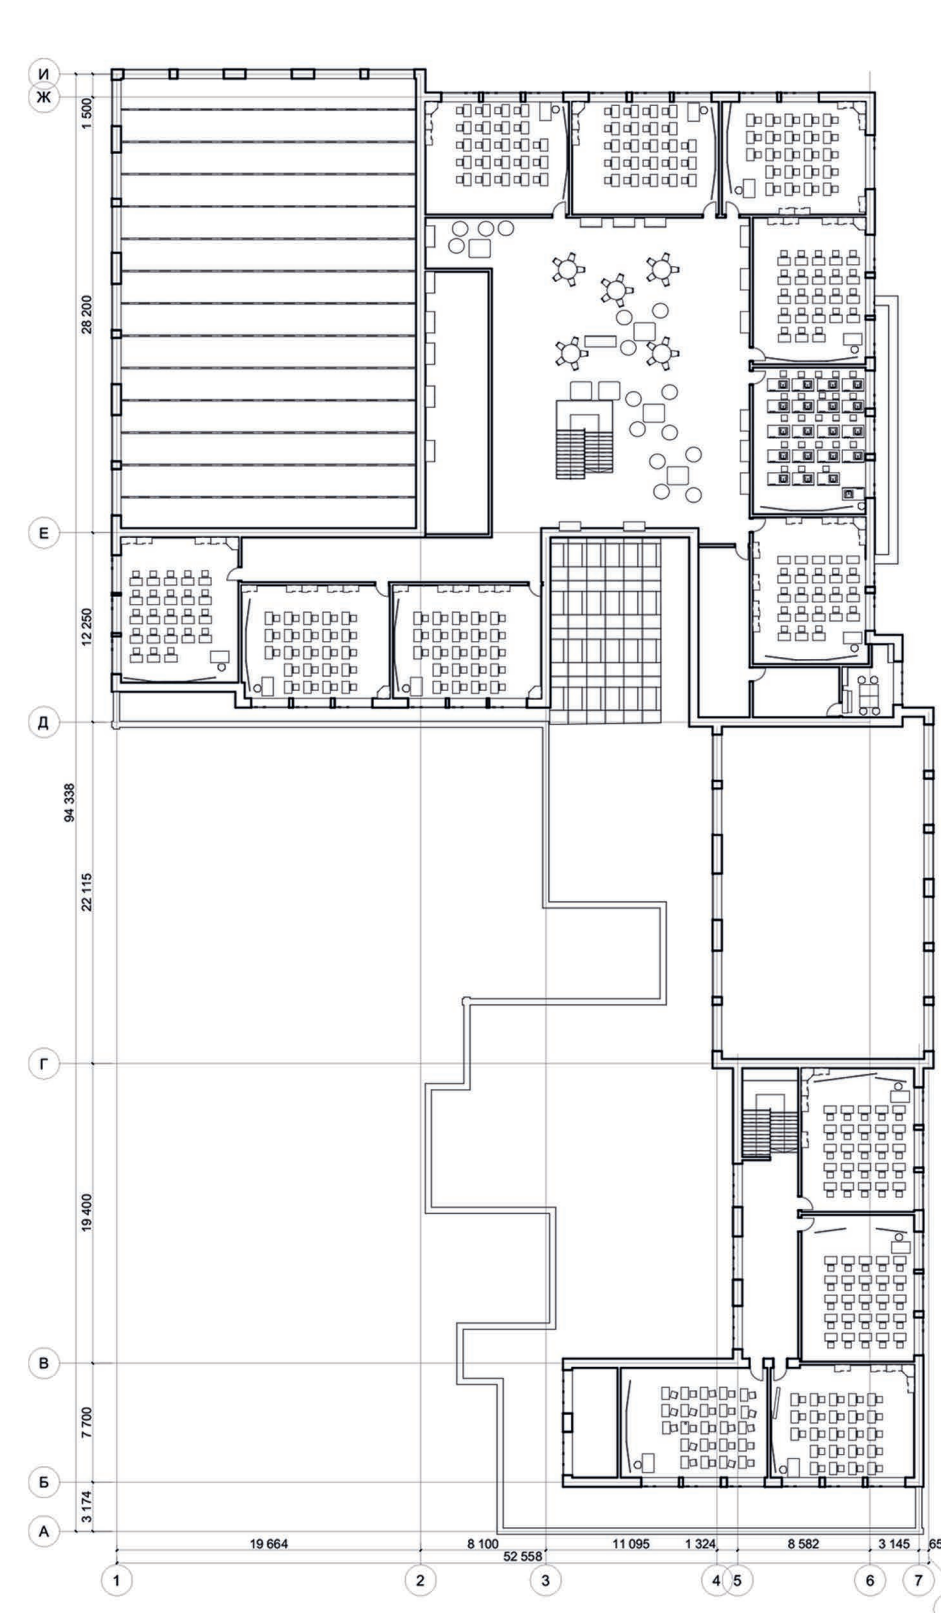


2 Поверх 1:200

Ситуаційний план подільського району м 1:3000



План мікрорайону 1:1000

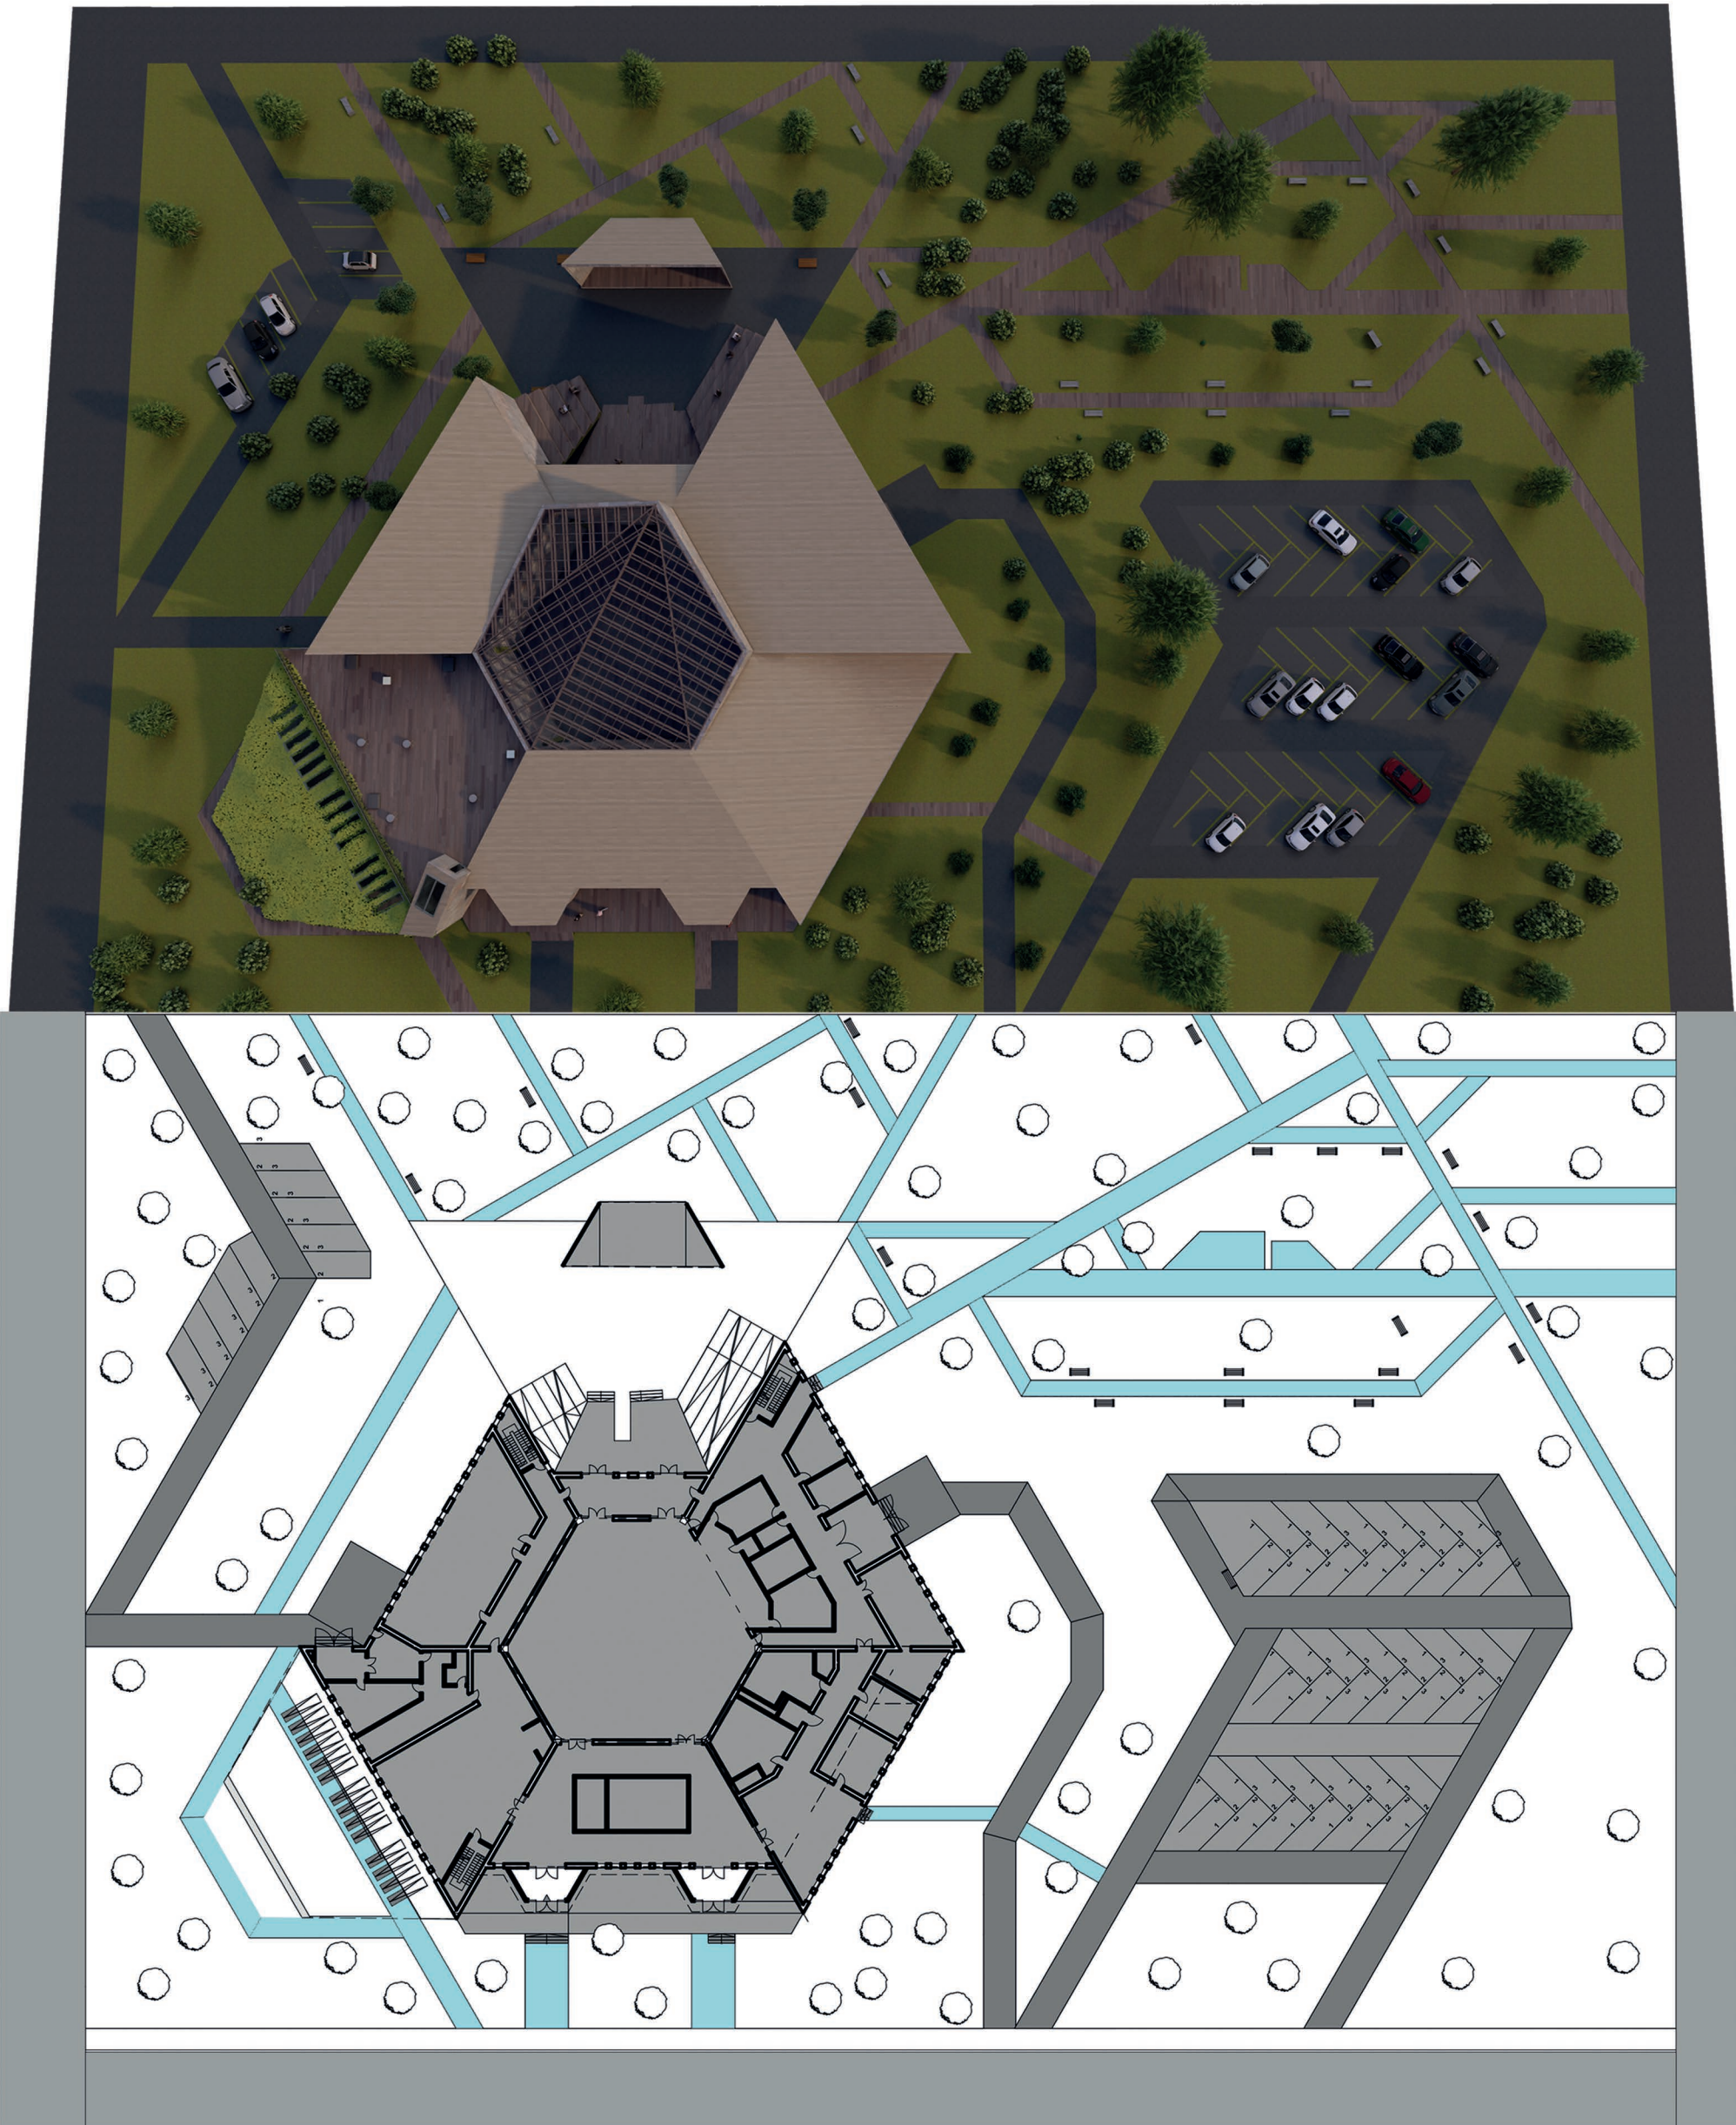


- Територія забудови
- Транспортні зв'язки
- Зелені зони
- Водойми
- Розташування Фестивального центру
- Озелення
- Автомобільна дорога
- Пішохідні доріжки


Розріз (Південь) 1 : 200




Розріз (Схід) 1 : 200

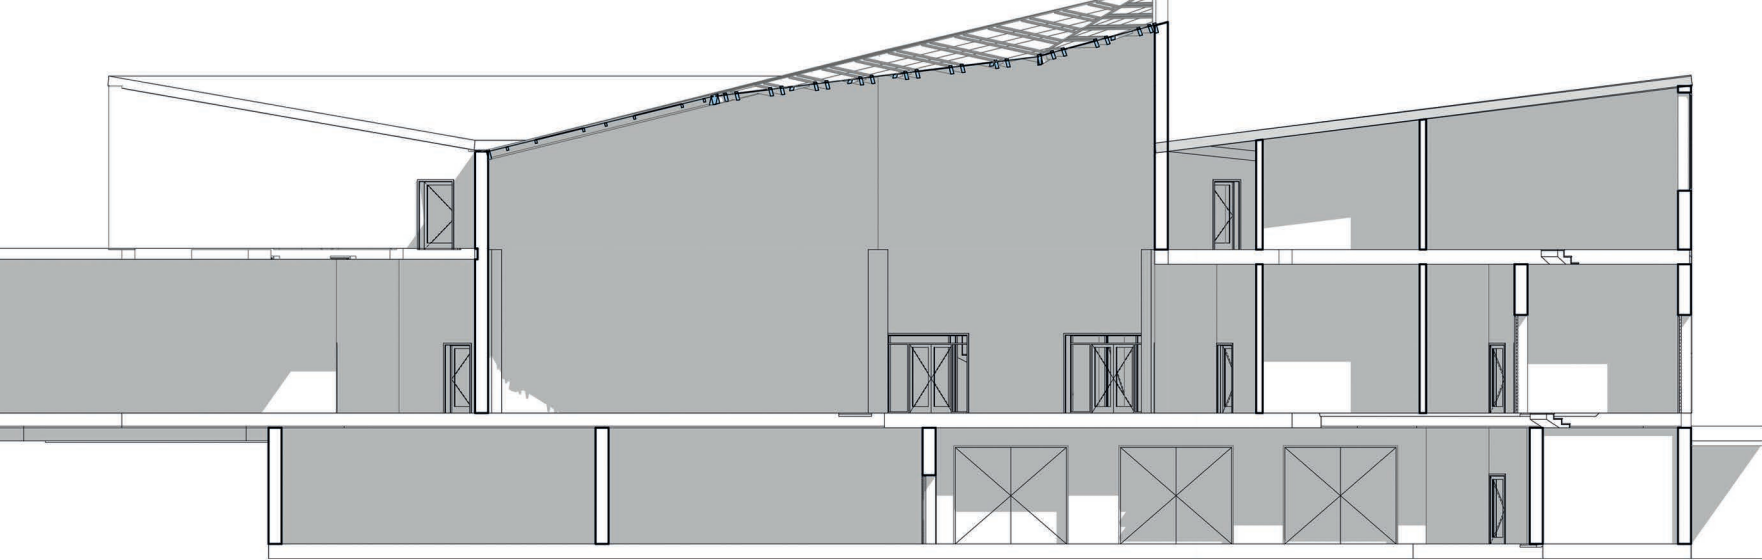

1 Поверх 1 : 200

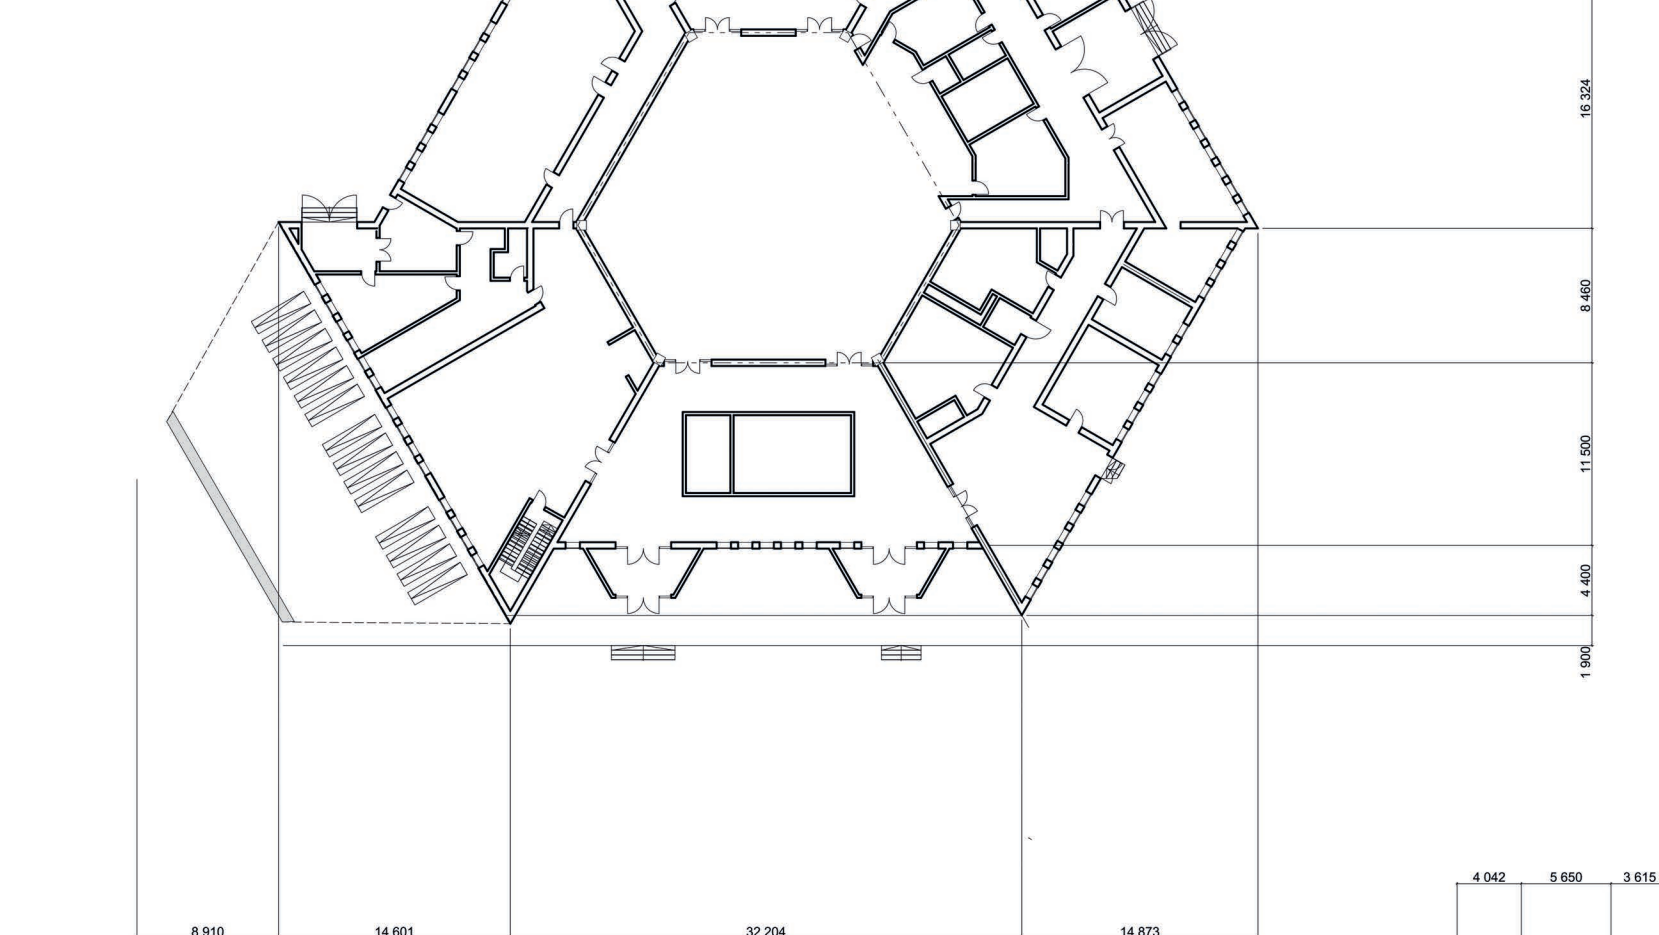

2 Поверх 1 : 200

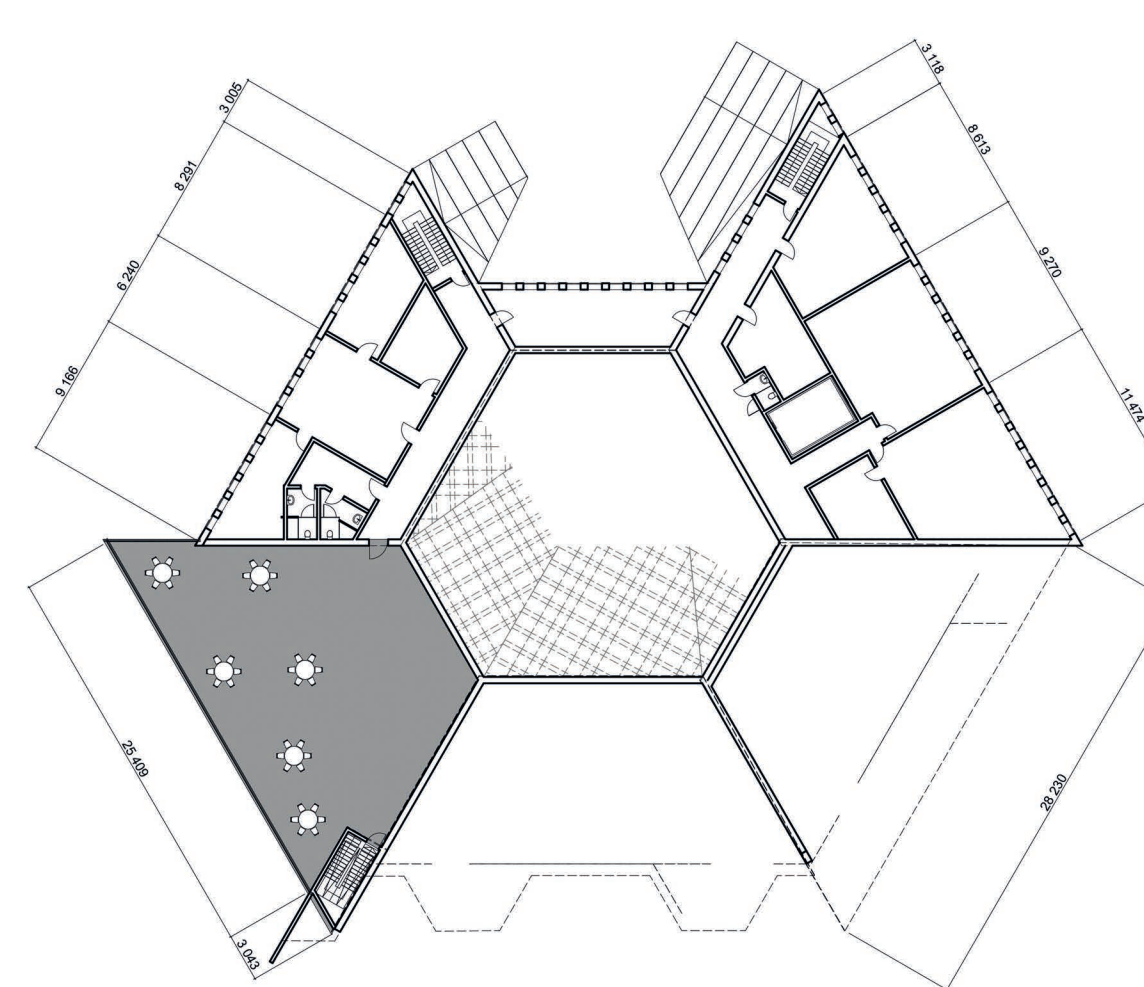


1 Поверх 1 : 200


№	Назва приміщення	Площа
1	Виставковий простір	138,37
2	Виставки	149,30
3	Галерея	34,26
4	Гридерна зона (Спільна)	41,82
5	Головний зал 300 міс.	318,18
6	Інвентар прибирання	3,86
7	Інвентар прибирання	3,32
8	Індивідуальна гримерна 1	14,80
9	Індивідуальна гримерна 2	21,06
10	Кафе	163,33
11	Кінозал Охорони	11,72
12	Коридор	27,46
13	Коридор	34,75
14	Коридор	70,22
15	Коридор	108,20
16	Коридор	12,75
17	Коридор	29,61
18	Коридор	21,73
19	Коридор	47,93
20	Кухня при кафе	99,81
21	Логістика	28,80
22	Мед. - пункт	30,00
23	Кінозал дітей і дитини	19,38

№	Назва приміщення	Площа
1	Бонкосовище	100,38
2	Бонкосовище	100,38
3	Завантаження	8,23
4	Коридор	0,00
5	Коридор	49,64
6	Коридор	9,65
7	Кухня при кафе	58,39
8	Кухня при кафе	404,49
9	Кухня при кафе	21,07
10	Кухня при кафе	35,31
11	Склад для декору великого формату	31,12
12	Склад для декору великого формату	31,12
13	Склад для декору великого формату	30,00
14	Склад для декору великого формату	30,00
0 Поверх (підвал) 1 : 200

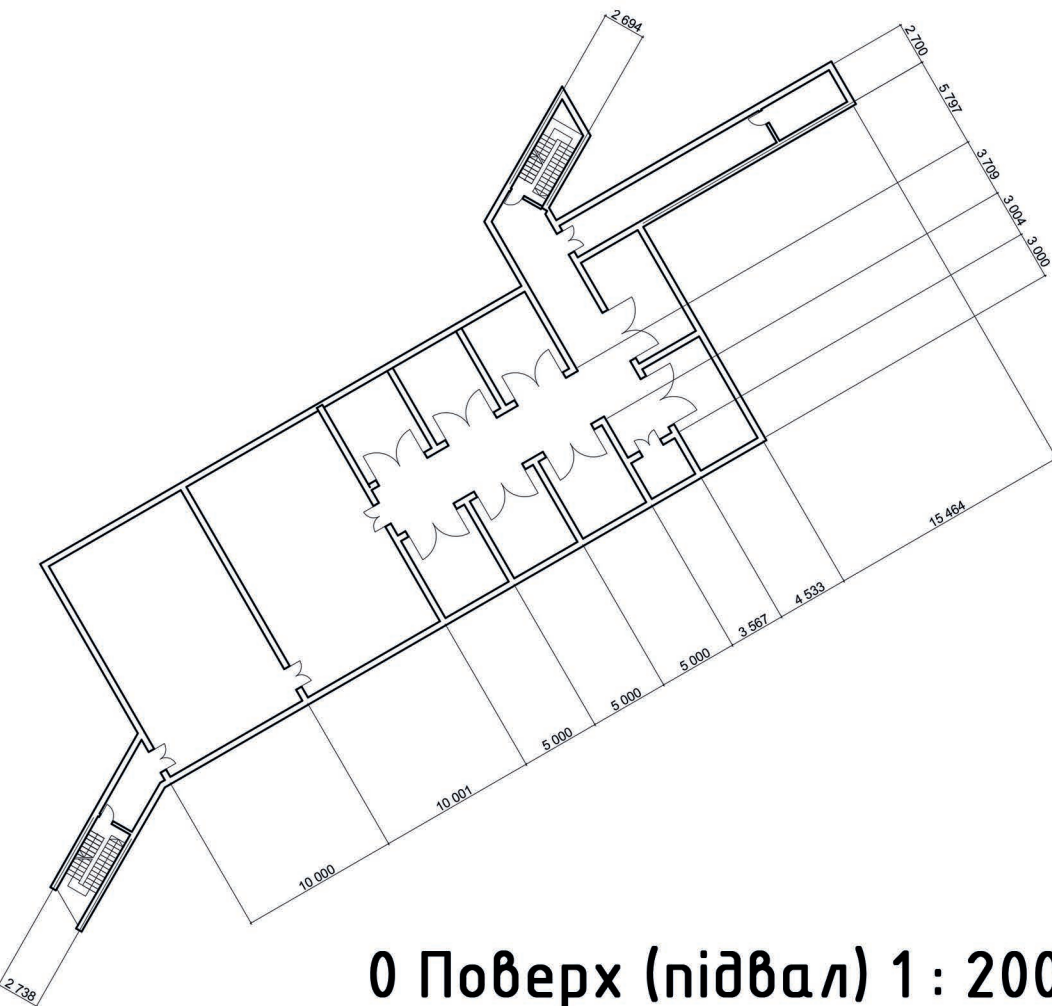

ПРОЕКТ
Загальноосвітньої школи з дошкільним
навчальним закладом на вул. Стрийській, 129 у м. Львові
для конкурсу Steel Freedom

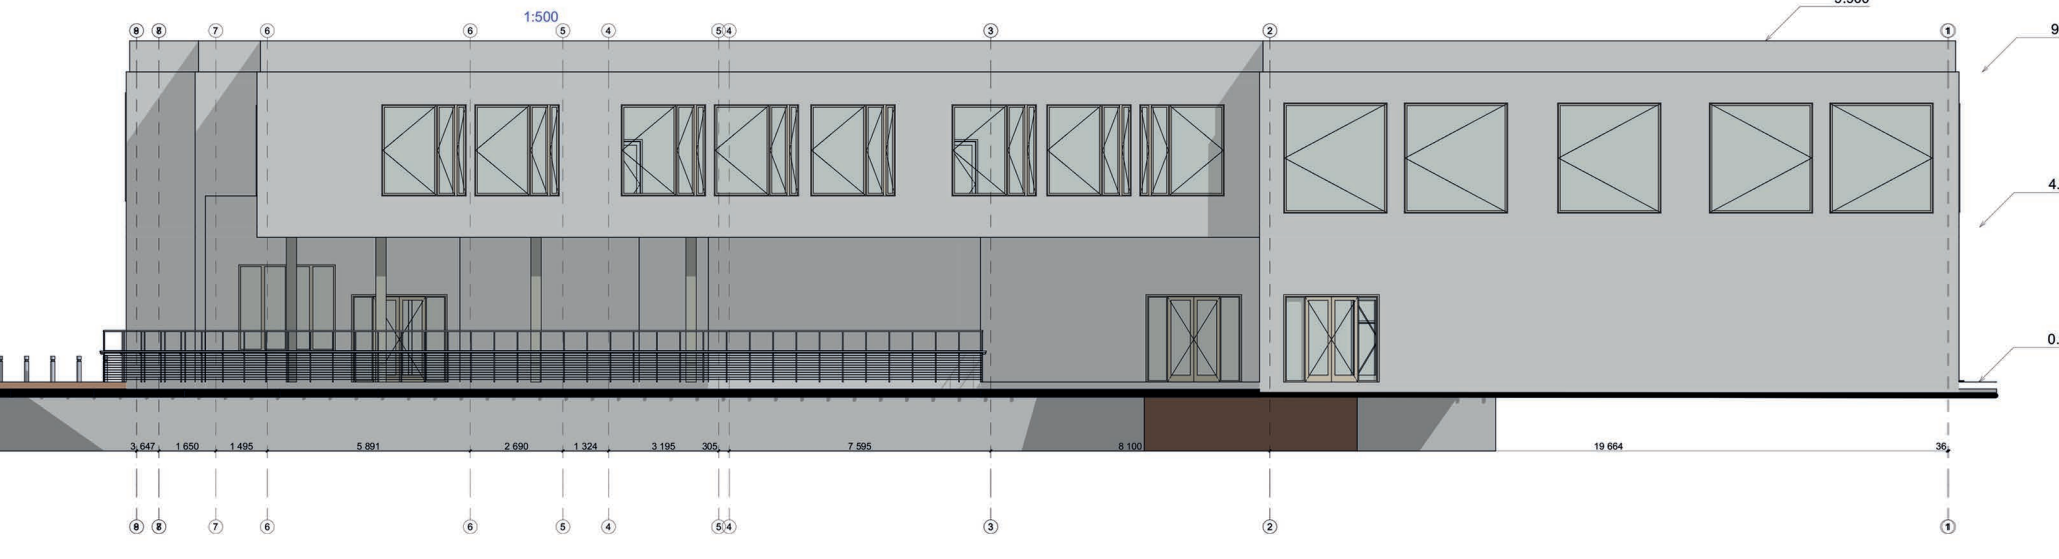

Фасад (північ) 1:200

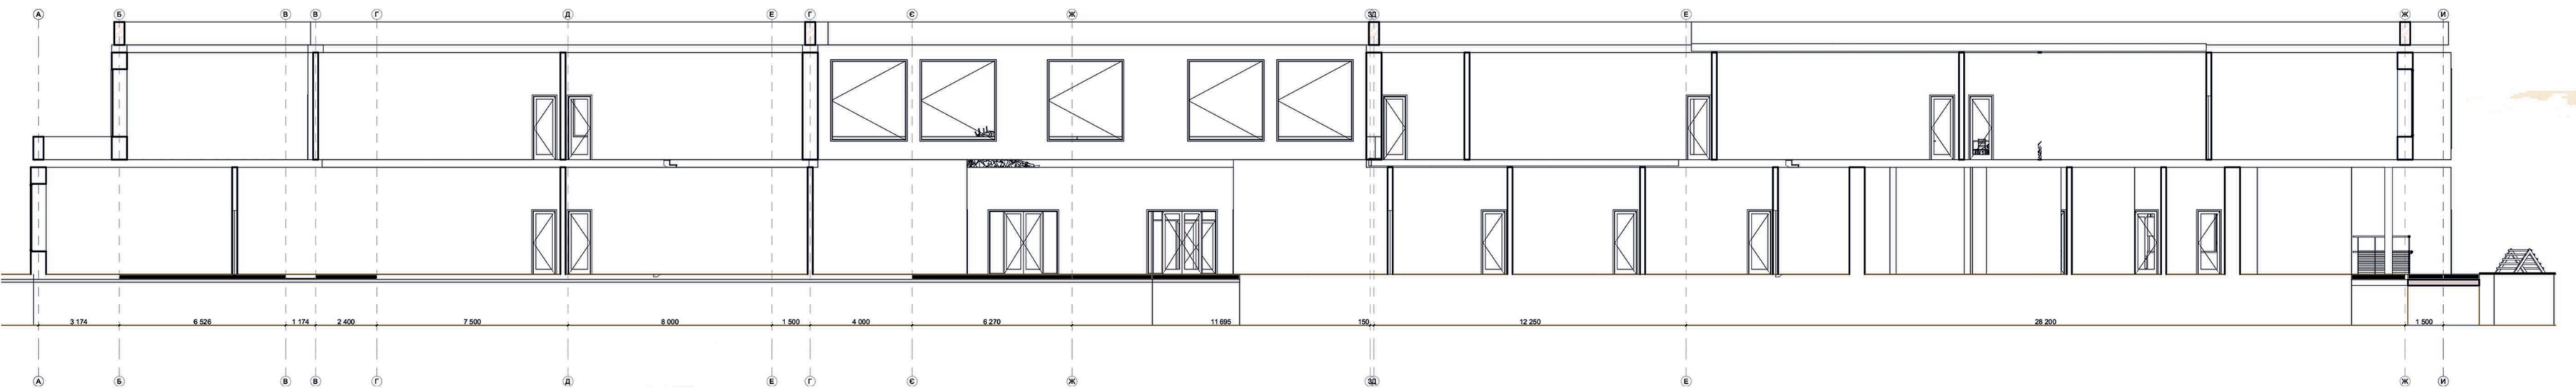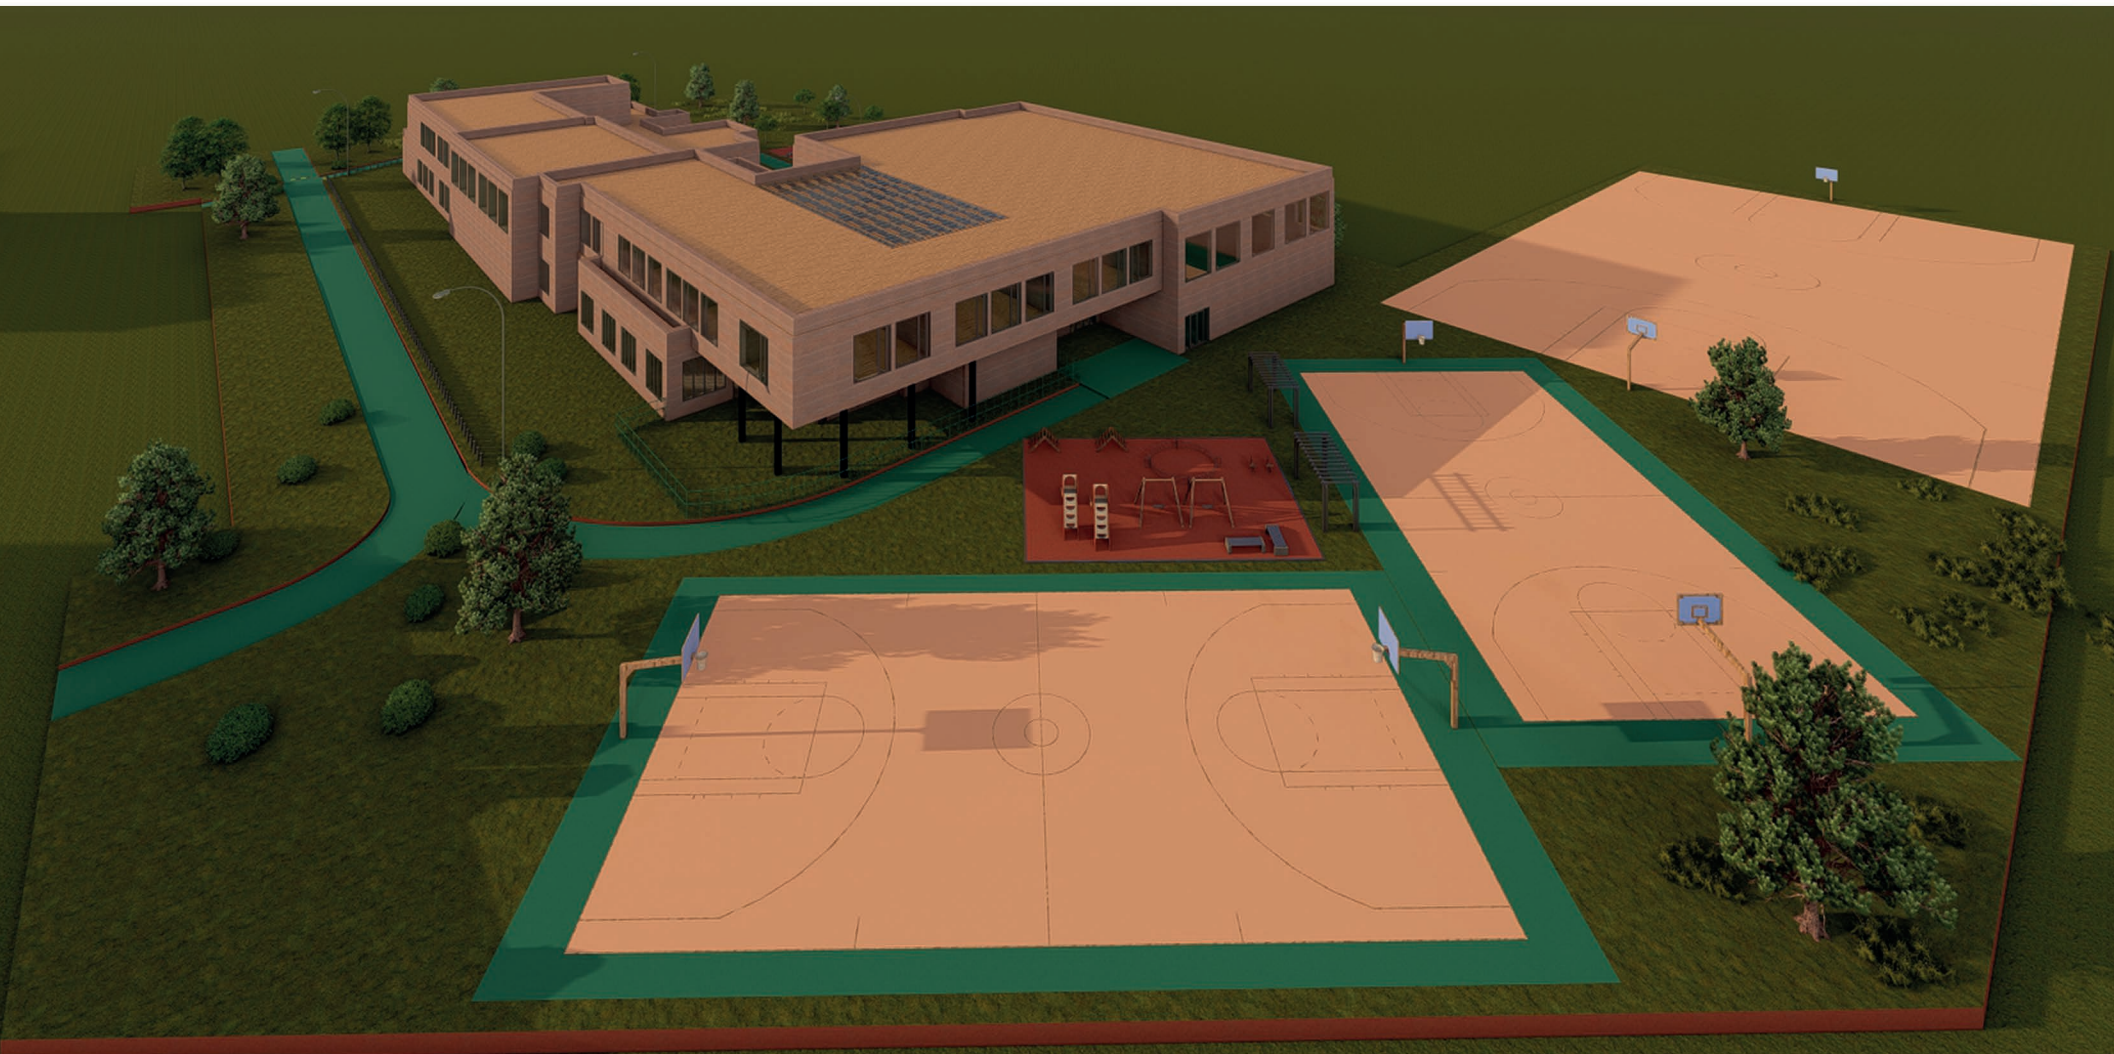

Розріз (північ) 1:200

