





ПРОЄКТ ЗАГАЛЬНООСВІТНЬОЇ ШКОЛИ НА 672 УЧНІ У ДЕСНЯНСЬКОМУ РАЙОНІ МІСТА КИЄВА
Виконала: студентка 4-го курсу Савицька Єлизавета, факультет архітектури, НАОМА 2025
Майстерня доц. Давидова А.М., консультант: доц. Давидов А.М.



Ситуаційний план М 1:2000

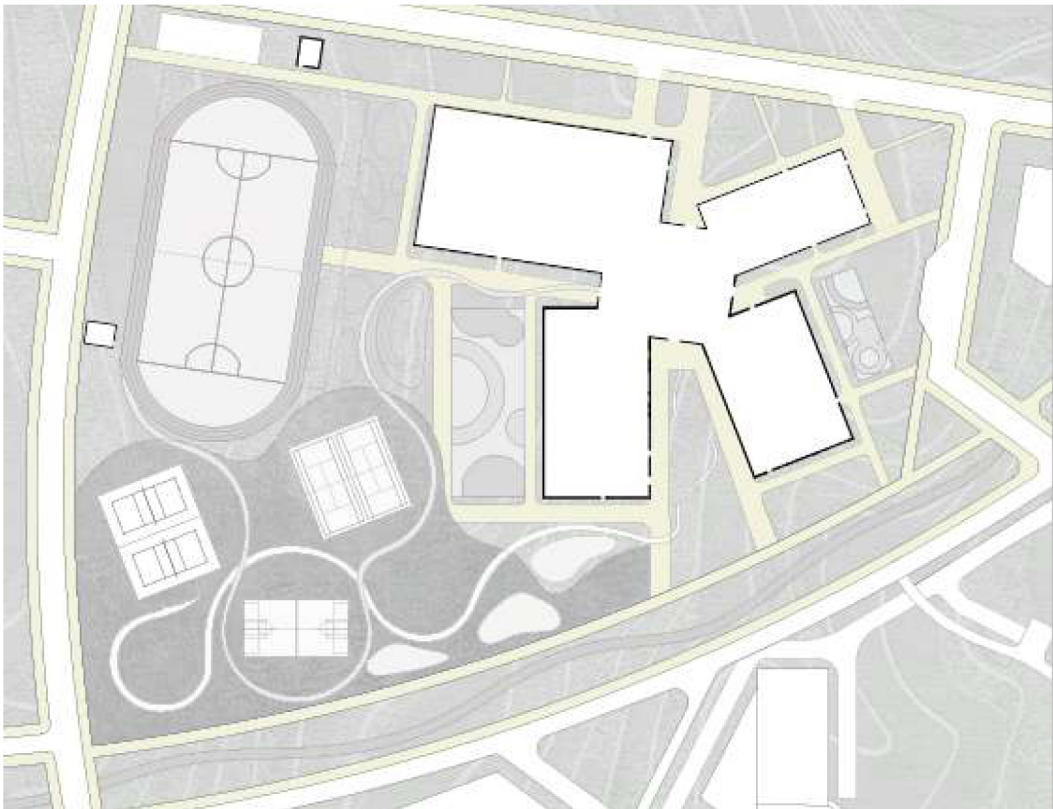



Генеральний план М 1:1000

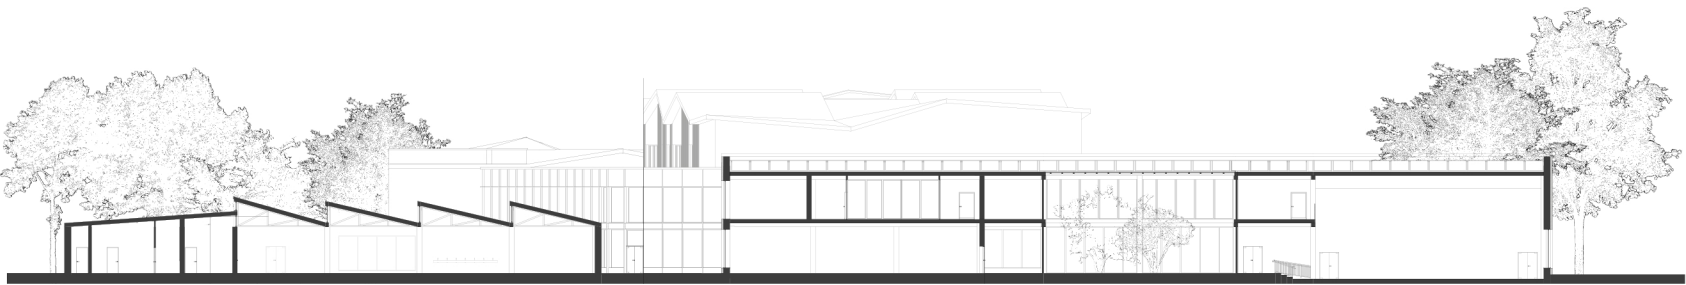

Розріз 2 М 1:300



Східний фасад М 1:200

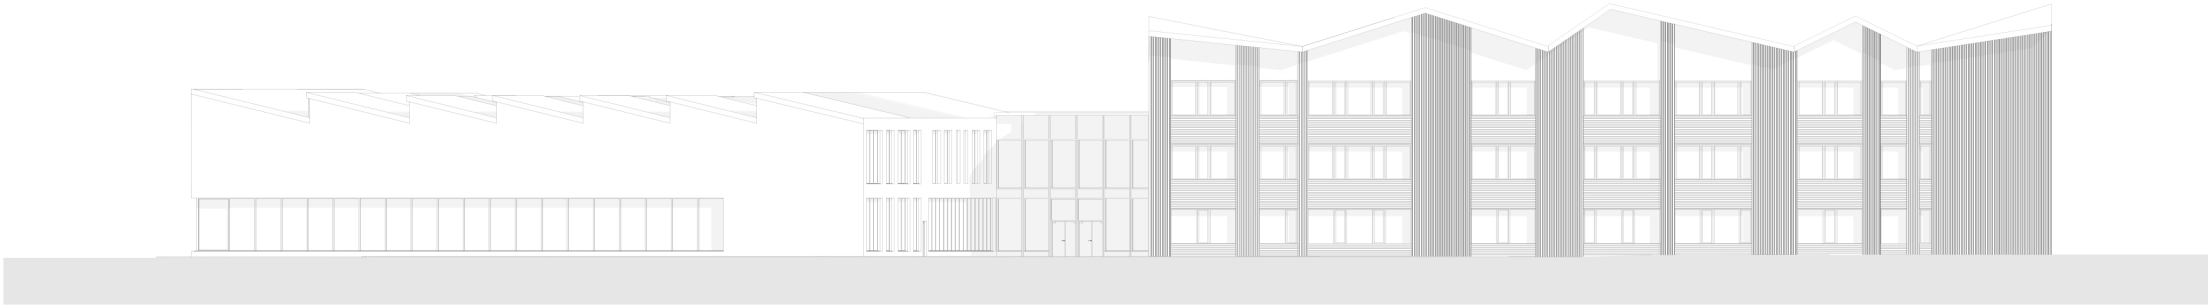

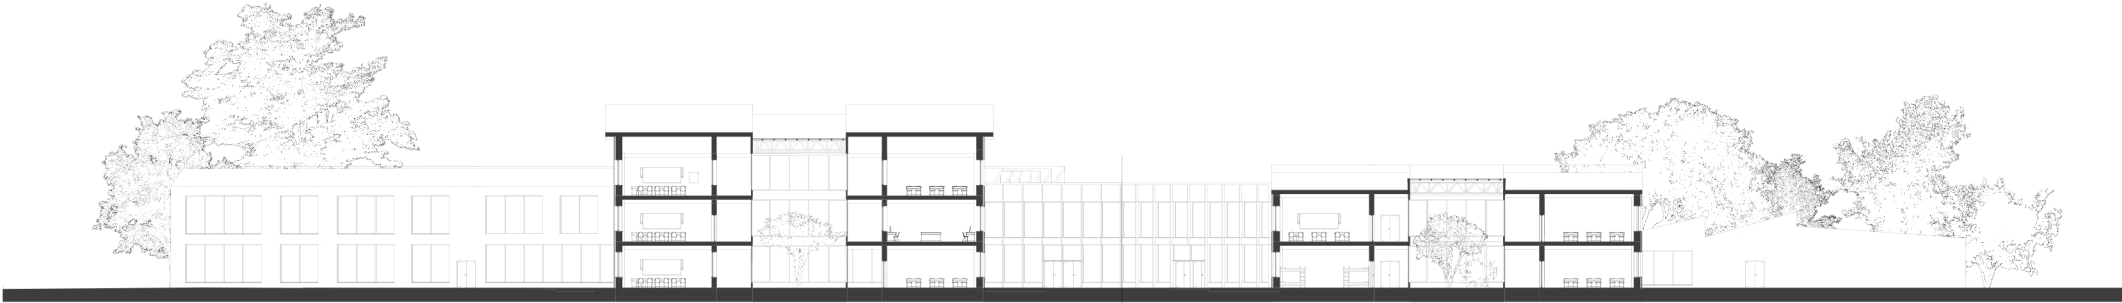

Розріз 1

M 1:300

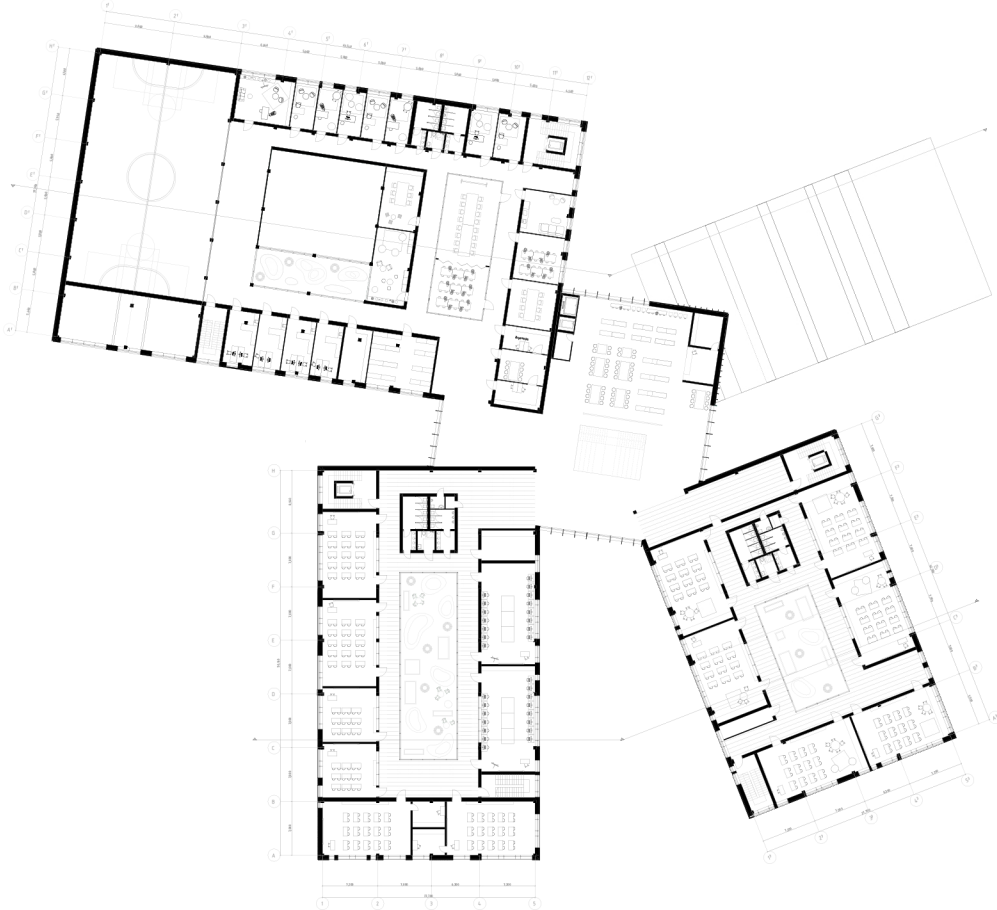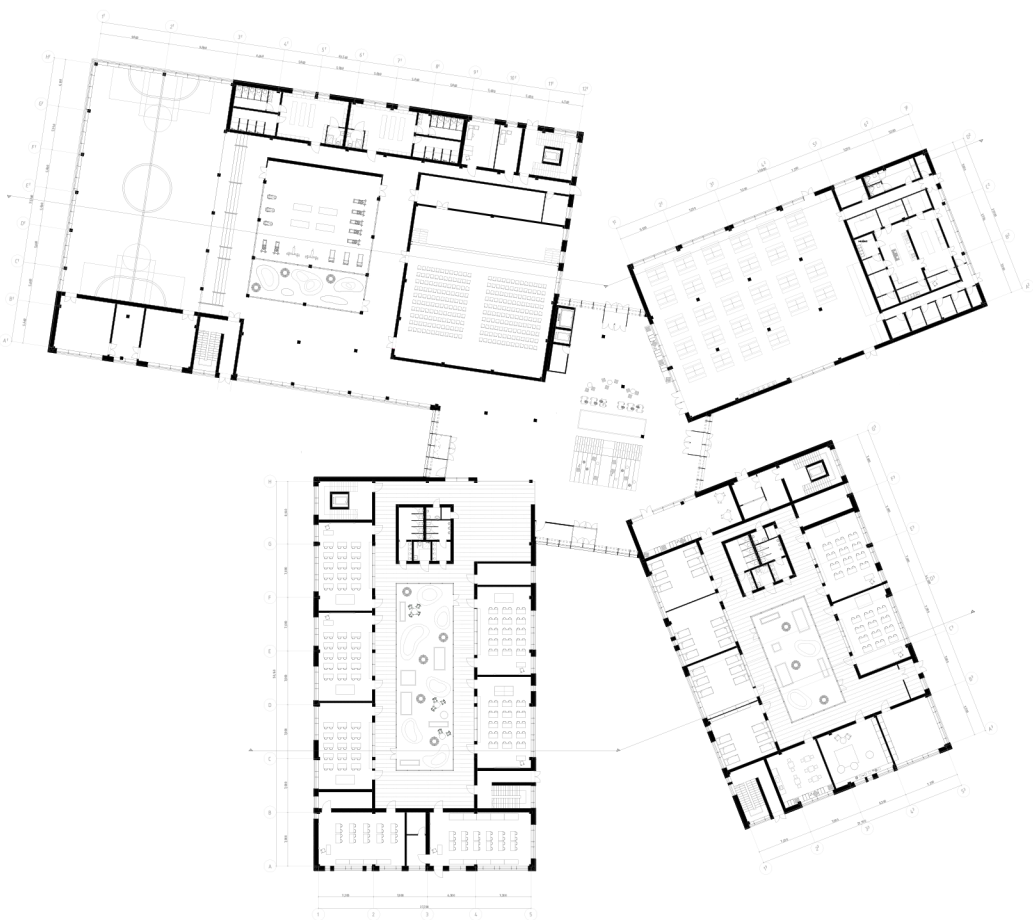

План 1-го поверху

M 1:500


План 2-го поверху

M 1:500

Приміщення 1-х класів	
1	Класні кімнати
2	Ігрова кімната (спільна для 1 класів)
3	С/у
4	Гардеробна
5	Ресурсна кімната
6	Приміщення ГПД
7	Рекреаційні
8	Спальні
9	Внутрішній дворик
Приміщення 2 – 4 класів	
11	Класні приміщення з ігровою
12	С/у
13	Рекреаційна зона
Приміщення середньої та старшої шкіл	
12	Кабінети зі спец. обладнанням
13	Кабінет інформатики
14	З обробки металу та деревини
15	З обробки тканини
16	Лабораторні приміщення
17	Класні кімнати
18	С/у
19	Препараторська
20	Внутрішній дворик
21	Лінгфонні кабінети
22	Рекреаційна зона

Фізкультурно-спортивні приміщення	
23	Зал ЛФК суміщений з тренажерним
24	Спортивний зал
25	Снарядна
26	Кабінет інструкторів фізвиховання
27	Роздягальні
28	С/у та душеві при роздягальні
29	Внутрішній дворик
Приміщення психологічно-педагогічної реабілітації	
30	Кабінет медсестри
31	Ізолятор
32	Кабінет логопеда
33	Ресурсна кімната
34	Кабінет дифектолога
35	Кабінет тифлопедагога
36	Кабінет сурдопедагога
37	Кабінет соціального педагога
38	Кабінет опігофренопедагога
39	Кабінет практичного психолога
40	Терапевтичний кабінет
Клубно-глядацькі приміщення	
41	Актова зала
42	Сцена
43	Комора меблів
44	Фойє

Адміністративно-службові приміщення	
45	Кабінет директора
46	Приймальня
47	Кабінет заступника директора
48	Учительська
49	Кабінет головного бухгалтера та бугтралтерів
50	Конференц зала
51	Нарадна
52	Кабінет завгоспа
53	Кабінет інженера з охорони праці
54	Кабінет заступника з виховної
55	Кімната відпочинку
56	Архів
Бібліотека	
57	Приміщення абонементу
58	Читальний зал
59	Книгосховище
60	Робоча кімната
Спортивна зона	
61	Майданчик для лекоатлетичних
62	Гімнастичних занять
63	Баскетбольне поле
64	Волейбольне поле
65	Футбольне поле
66	Тенісний корт
67	Вхід в укриття

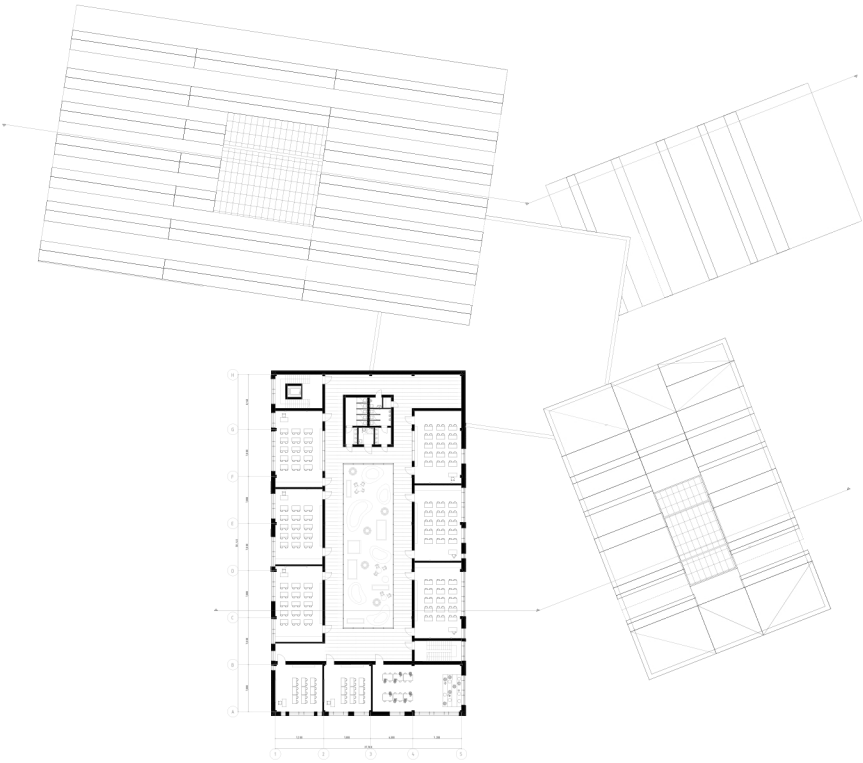

План 3-го поверху

M 1:1000

Схема перехресної вентиляції

