

ПРОЄКТ ЗАГАЛЬНООСВІТНЬОЇ ШКОЛИ НА 672 УЧНІ У ДЕСЯТИНСЬКОМУ РАЙОНІ МІСТА КИЄВА


Виконала: студентка 4-го курсу Савицька Єлизавета,
факультет архітектури, НАОМА 2025
Майстерня доц. Давидова А.М.,
Консультант: доц. Давидов А.М.

Київ 2025





СИТУАЦІЙНИЙ ПЛАН



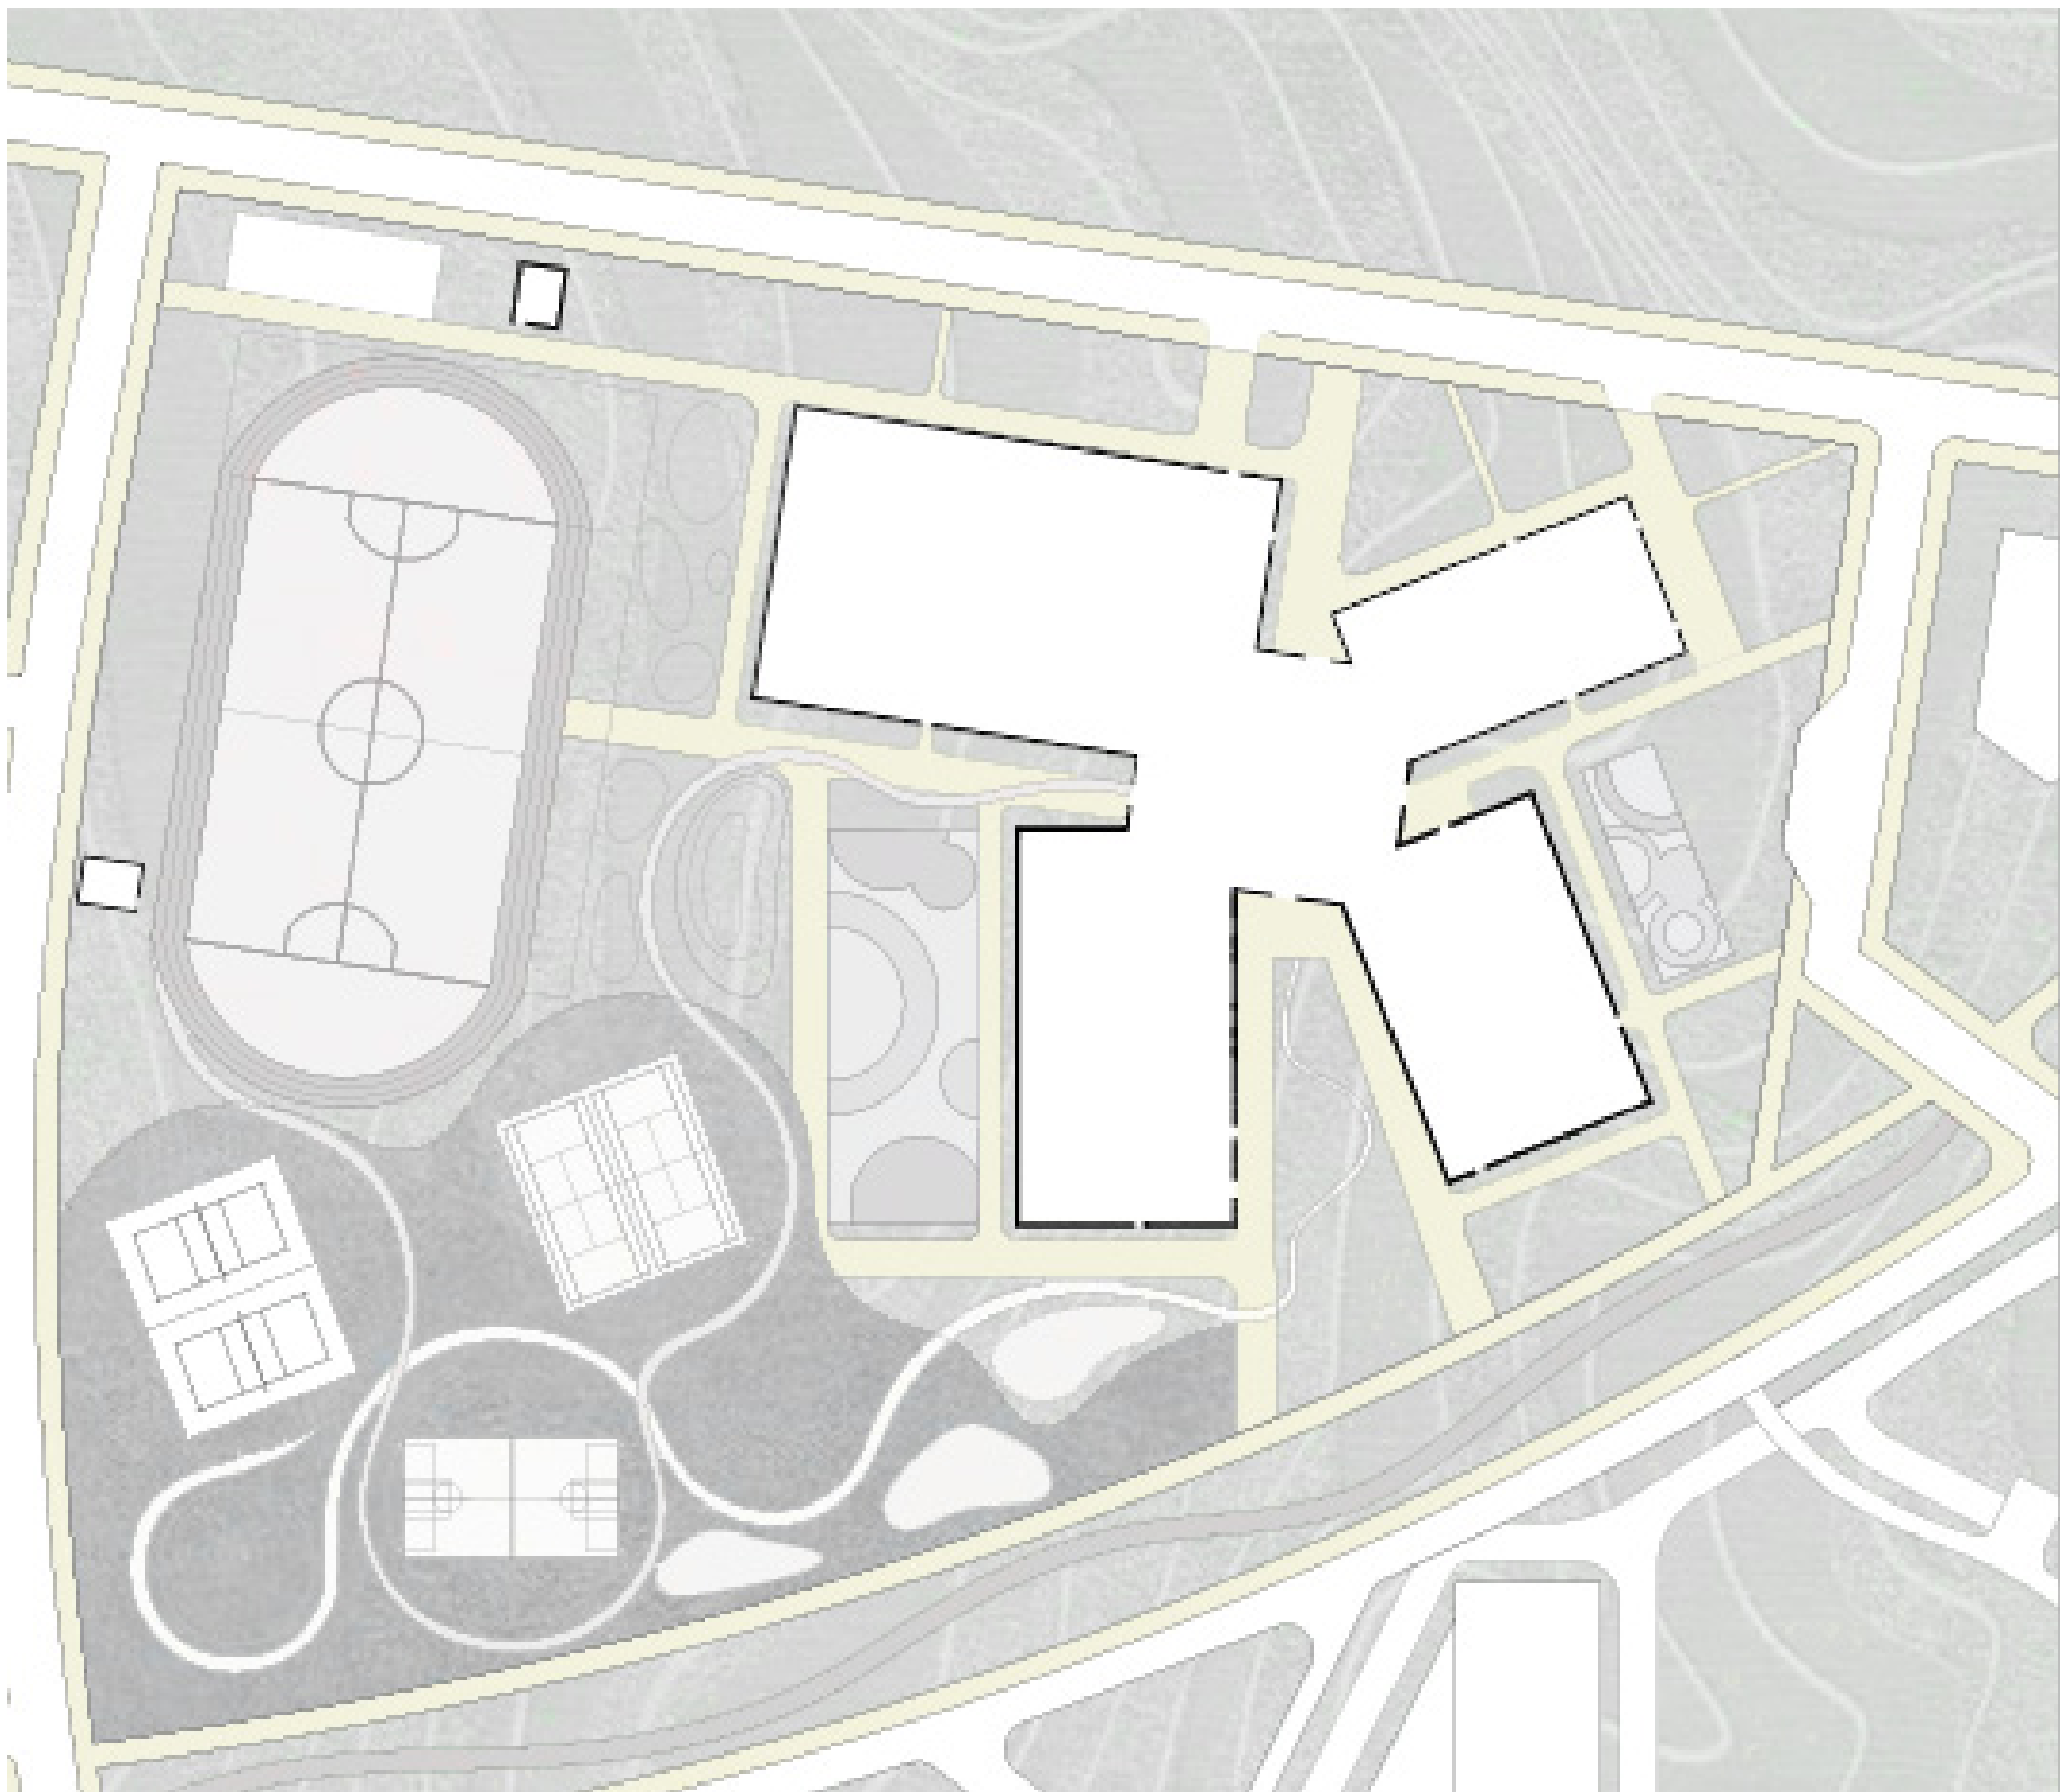



ГЕНЕРАЛЬНИЙ ПЛАН

Господарська зона	
1	Склади
2	Гаражі
3	Підсобно-виробничі приміщення
4	Інженерні споруди
5	Овочесховище
6	Пральня
Спортивна зона	
7	Майданчик для лекоатлетичних
8	Гімнастичних занять
9	Баскетбольне поле
10	Волейболне поле
11	Футбольне поле
12	Тенісний корт
13	Вхід в укриття




АКСОНОМЕТРИЧНИЙ ВИГЛЯД ЗАГАЛЬНООСВІТНЬОЇ ШКОЛИ

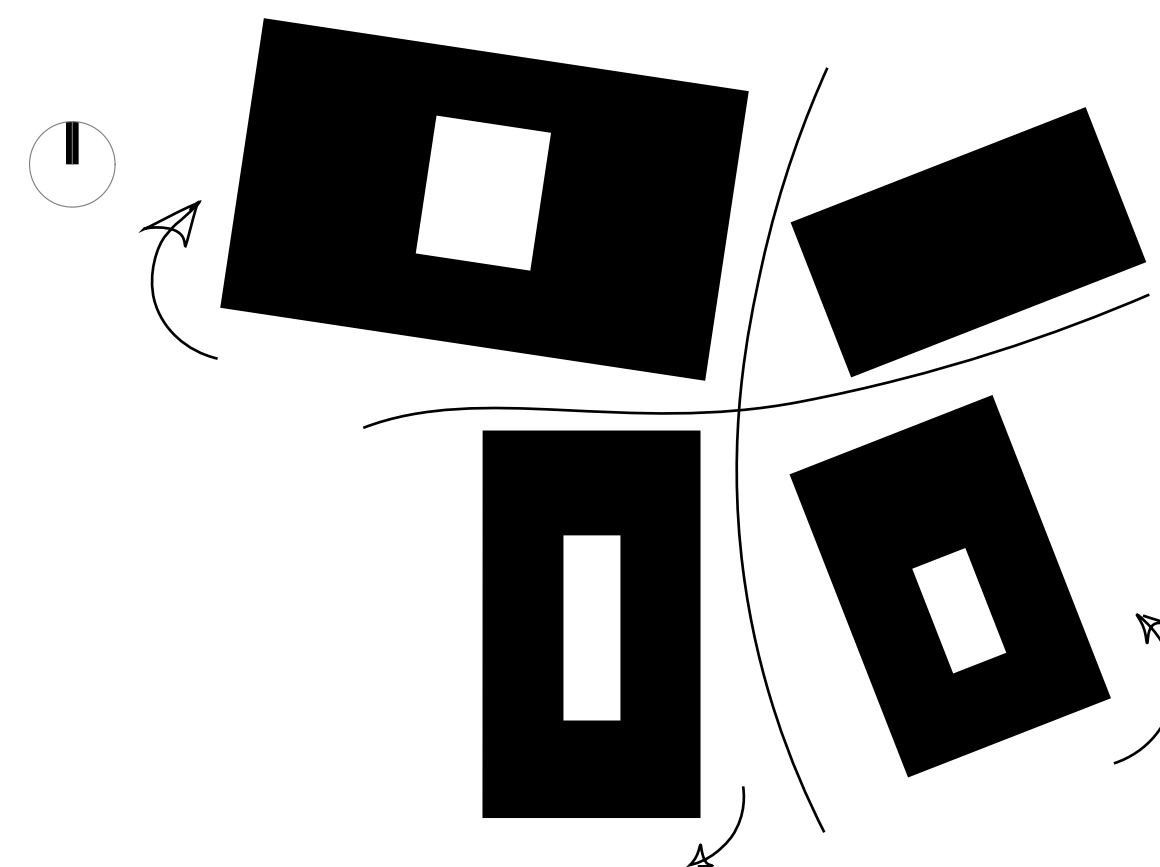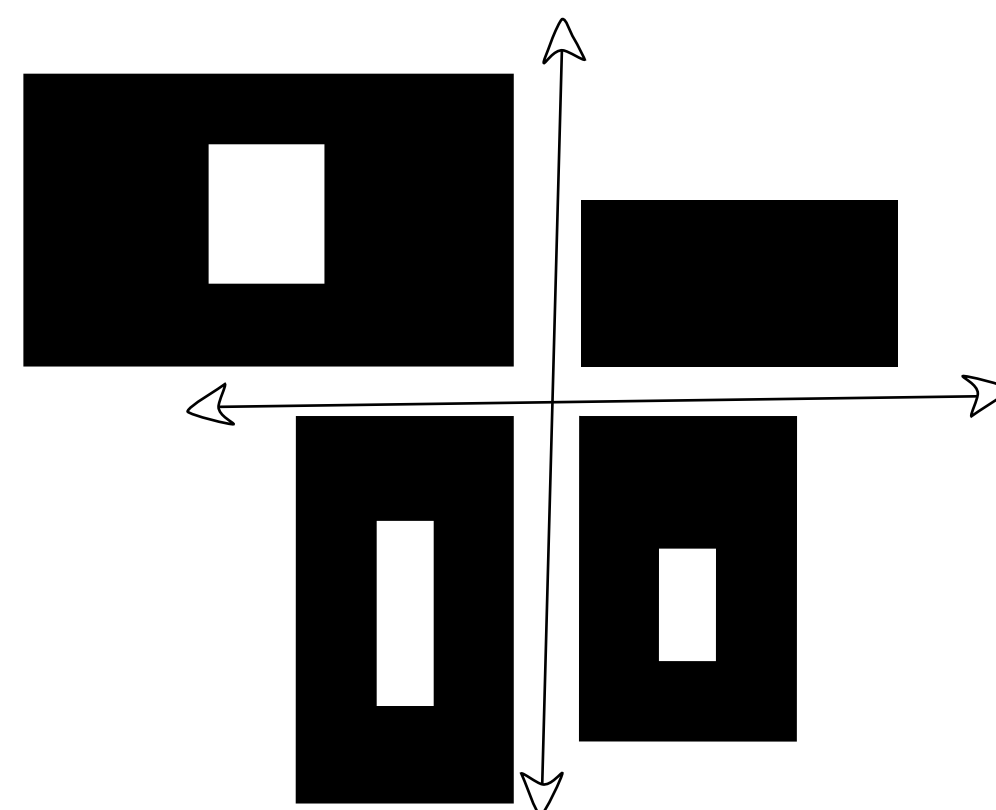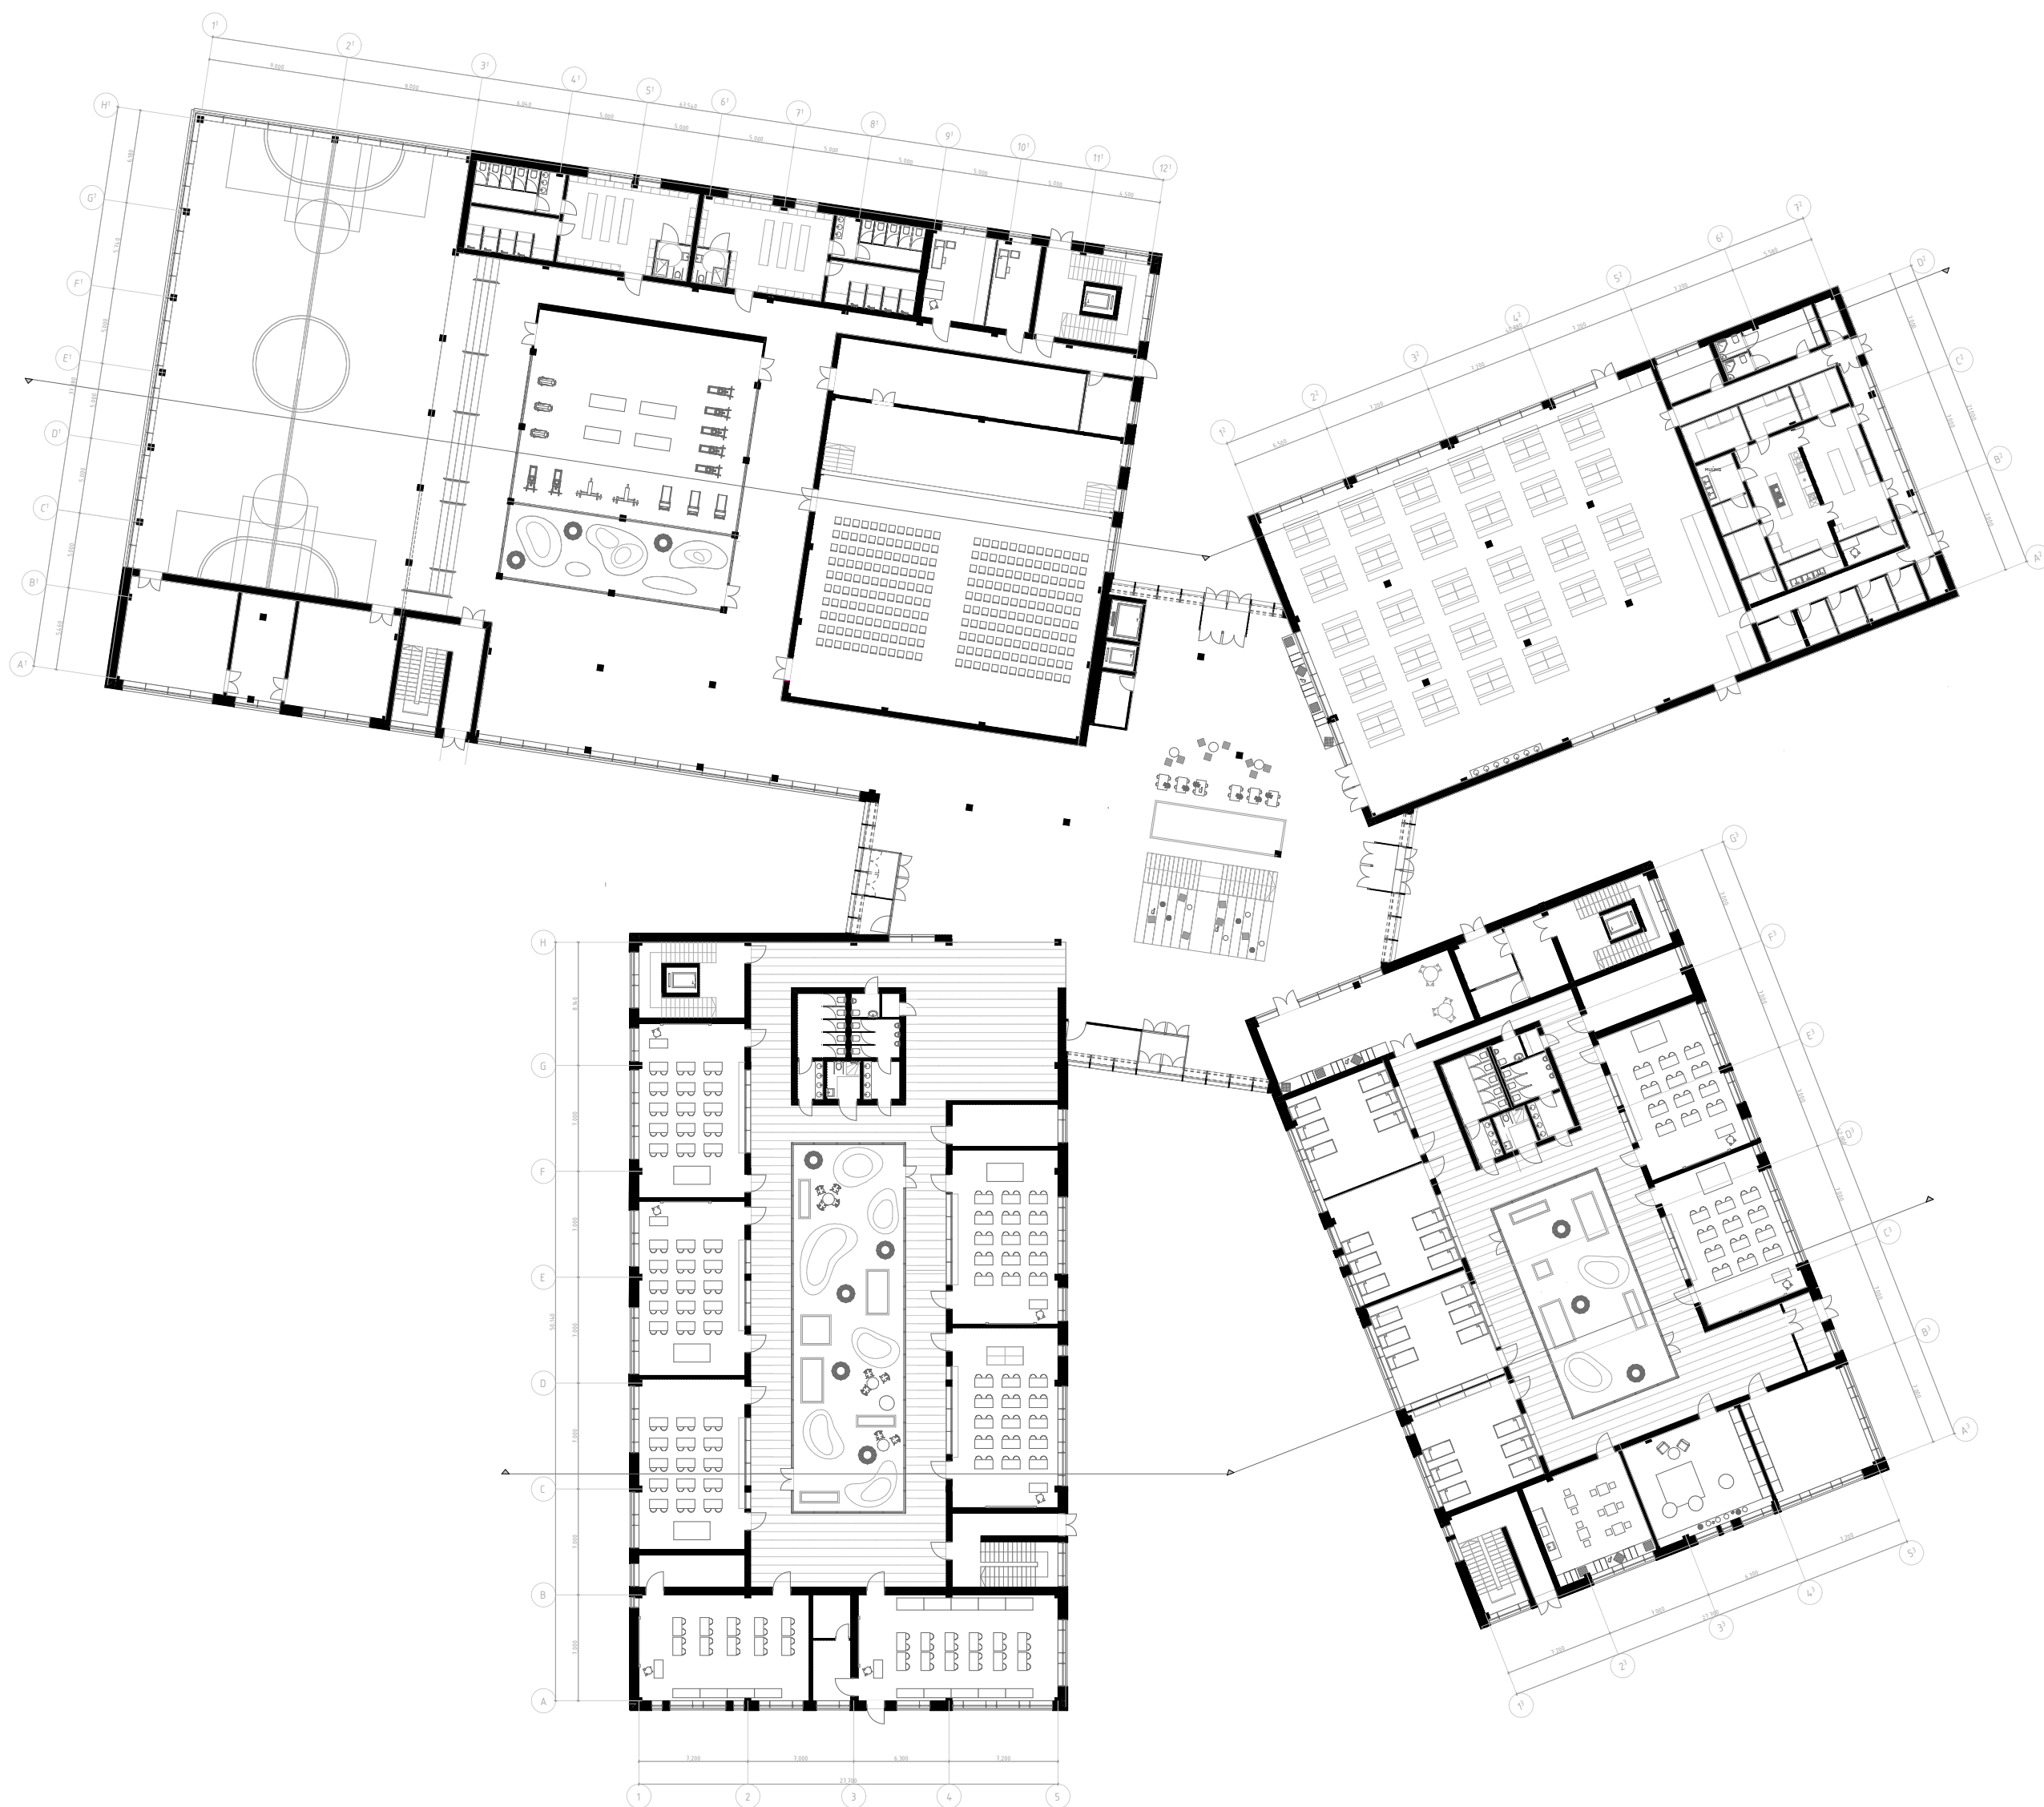

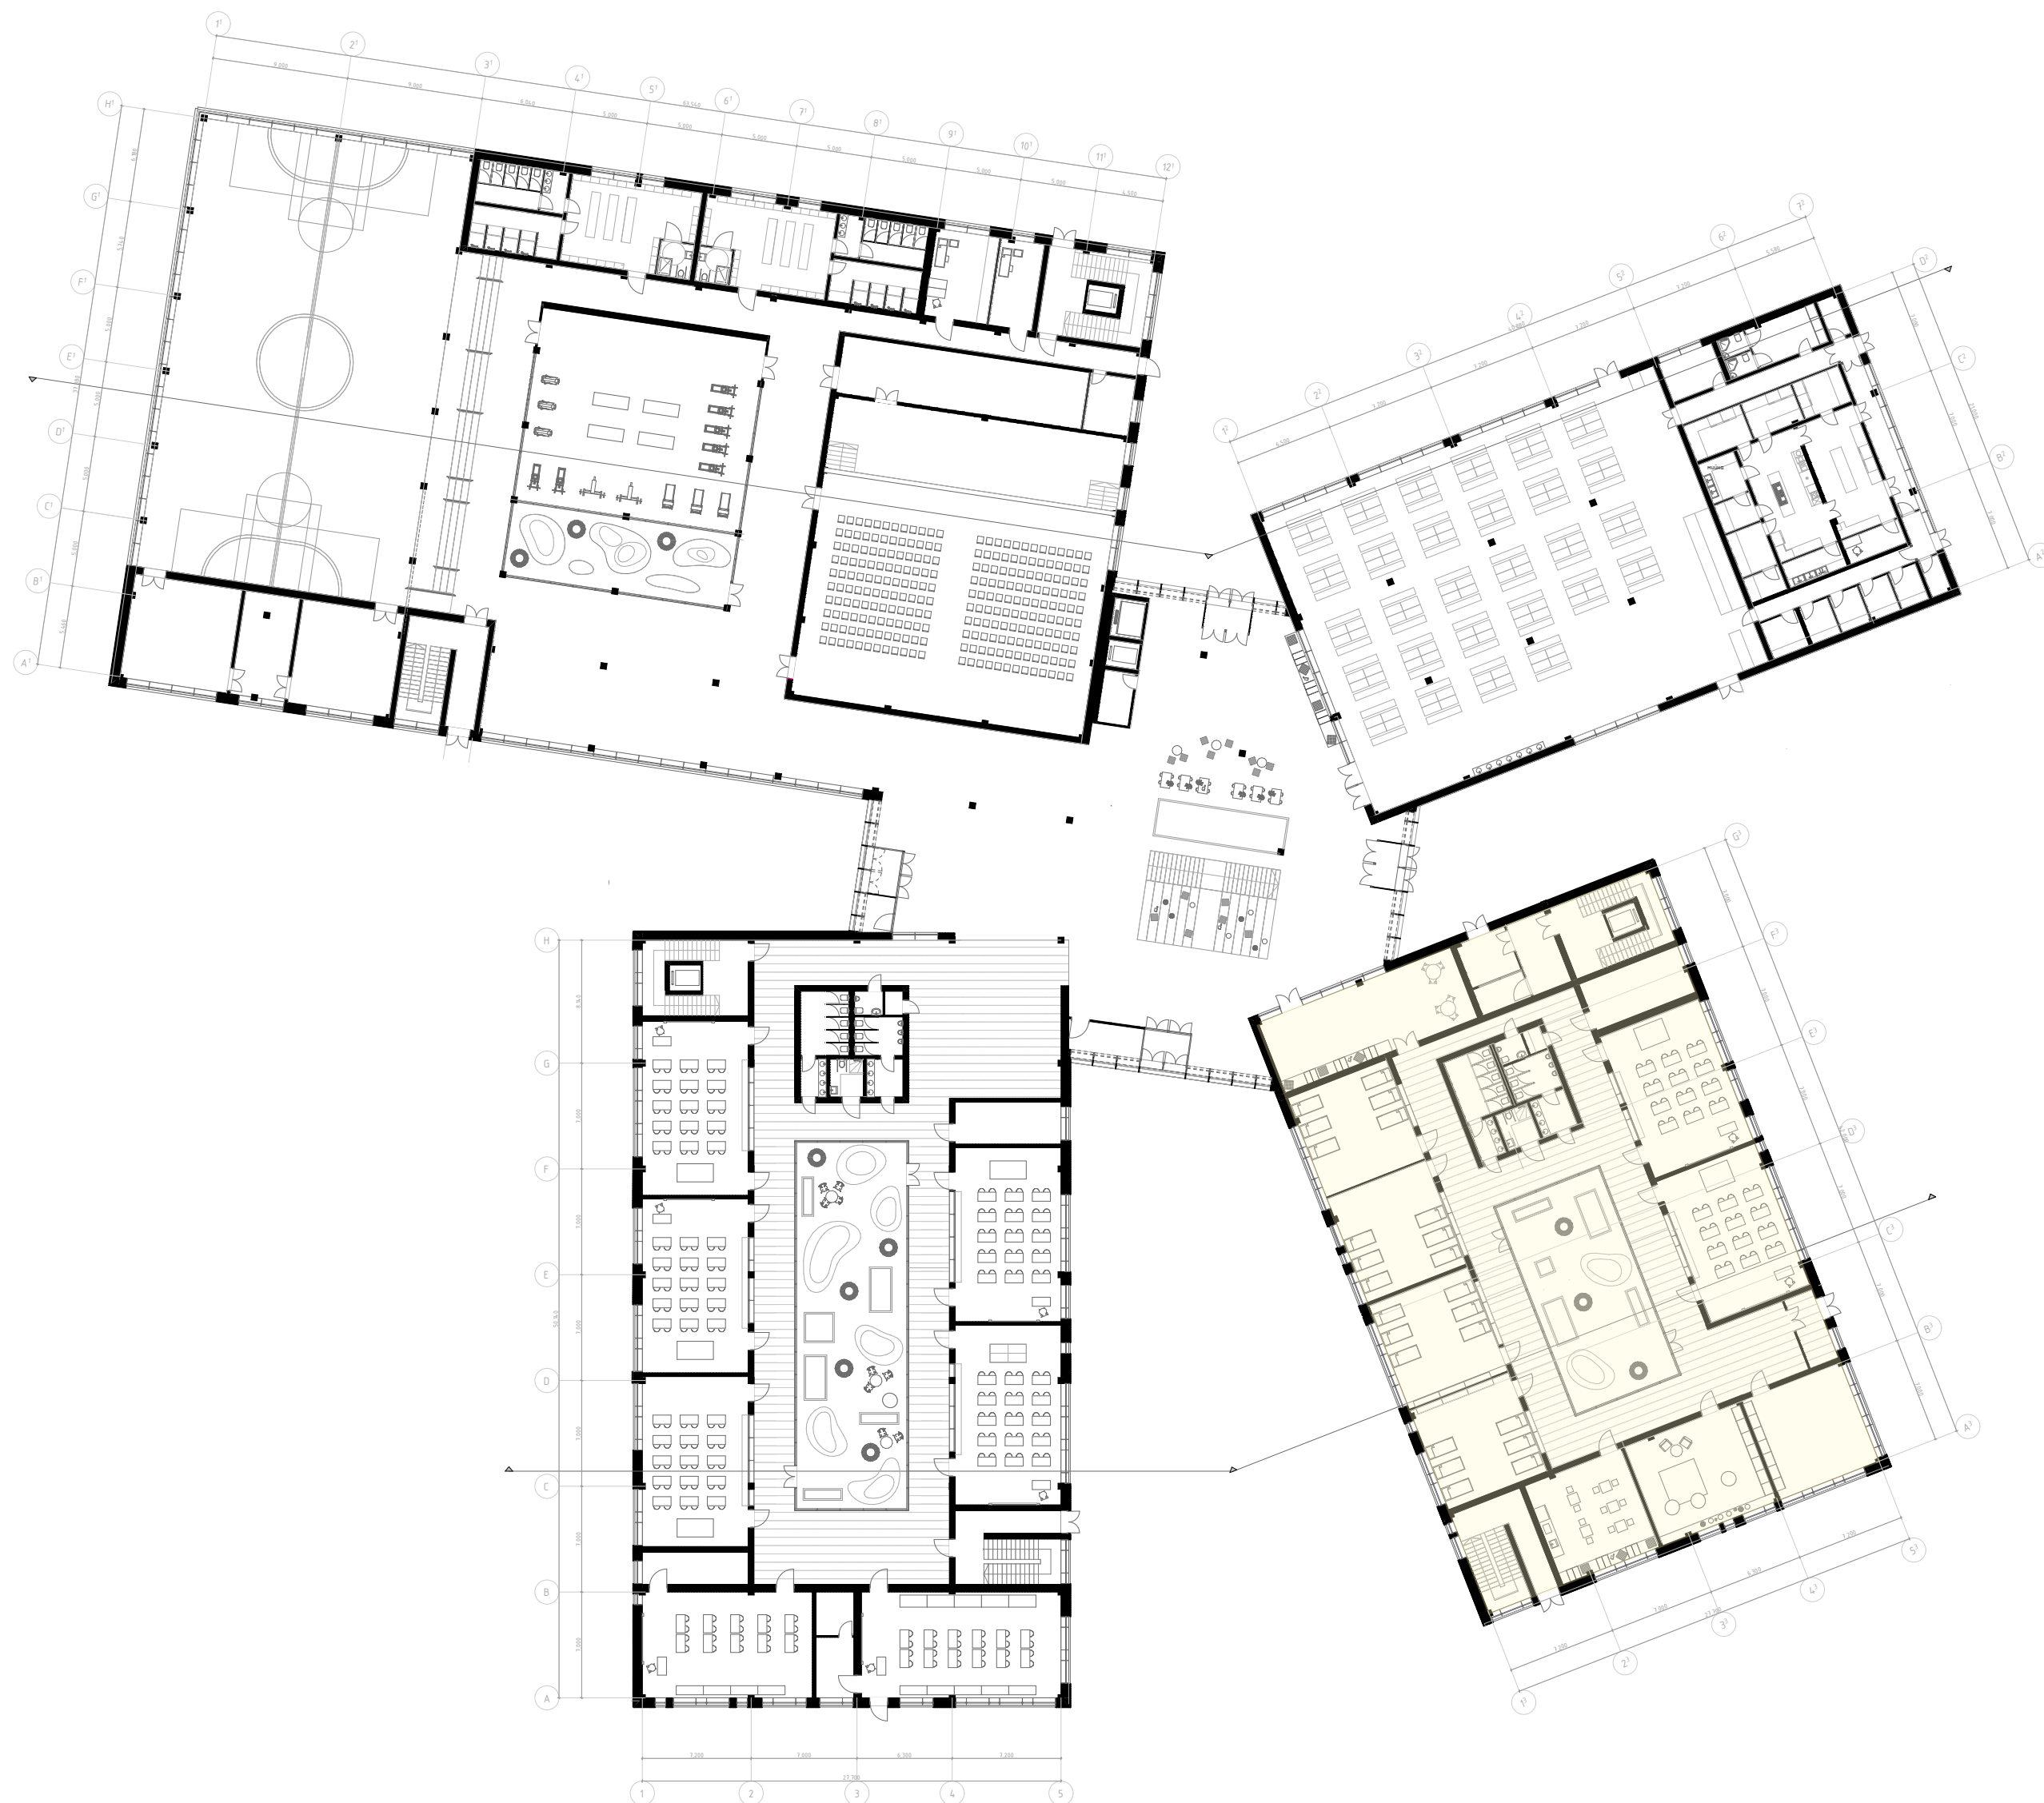

ПЛАН 1-ГО ПОВЕРХУ

Приміщення 1-х класів	
1	Класні кімнати
2	Ігрова кімната (спільна для 1 класів)
3	С/у
4	Гардеробна
5	Ресурсна кімната
6	Приміщення ГПД
7	Рекреаційні
8	Спальні
9	Внутрішній дворик

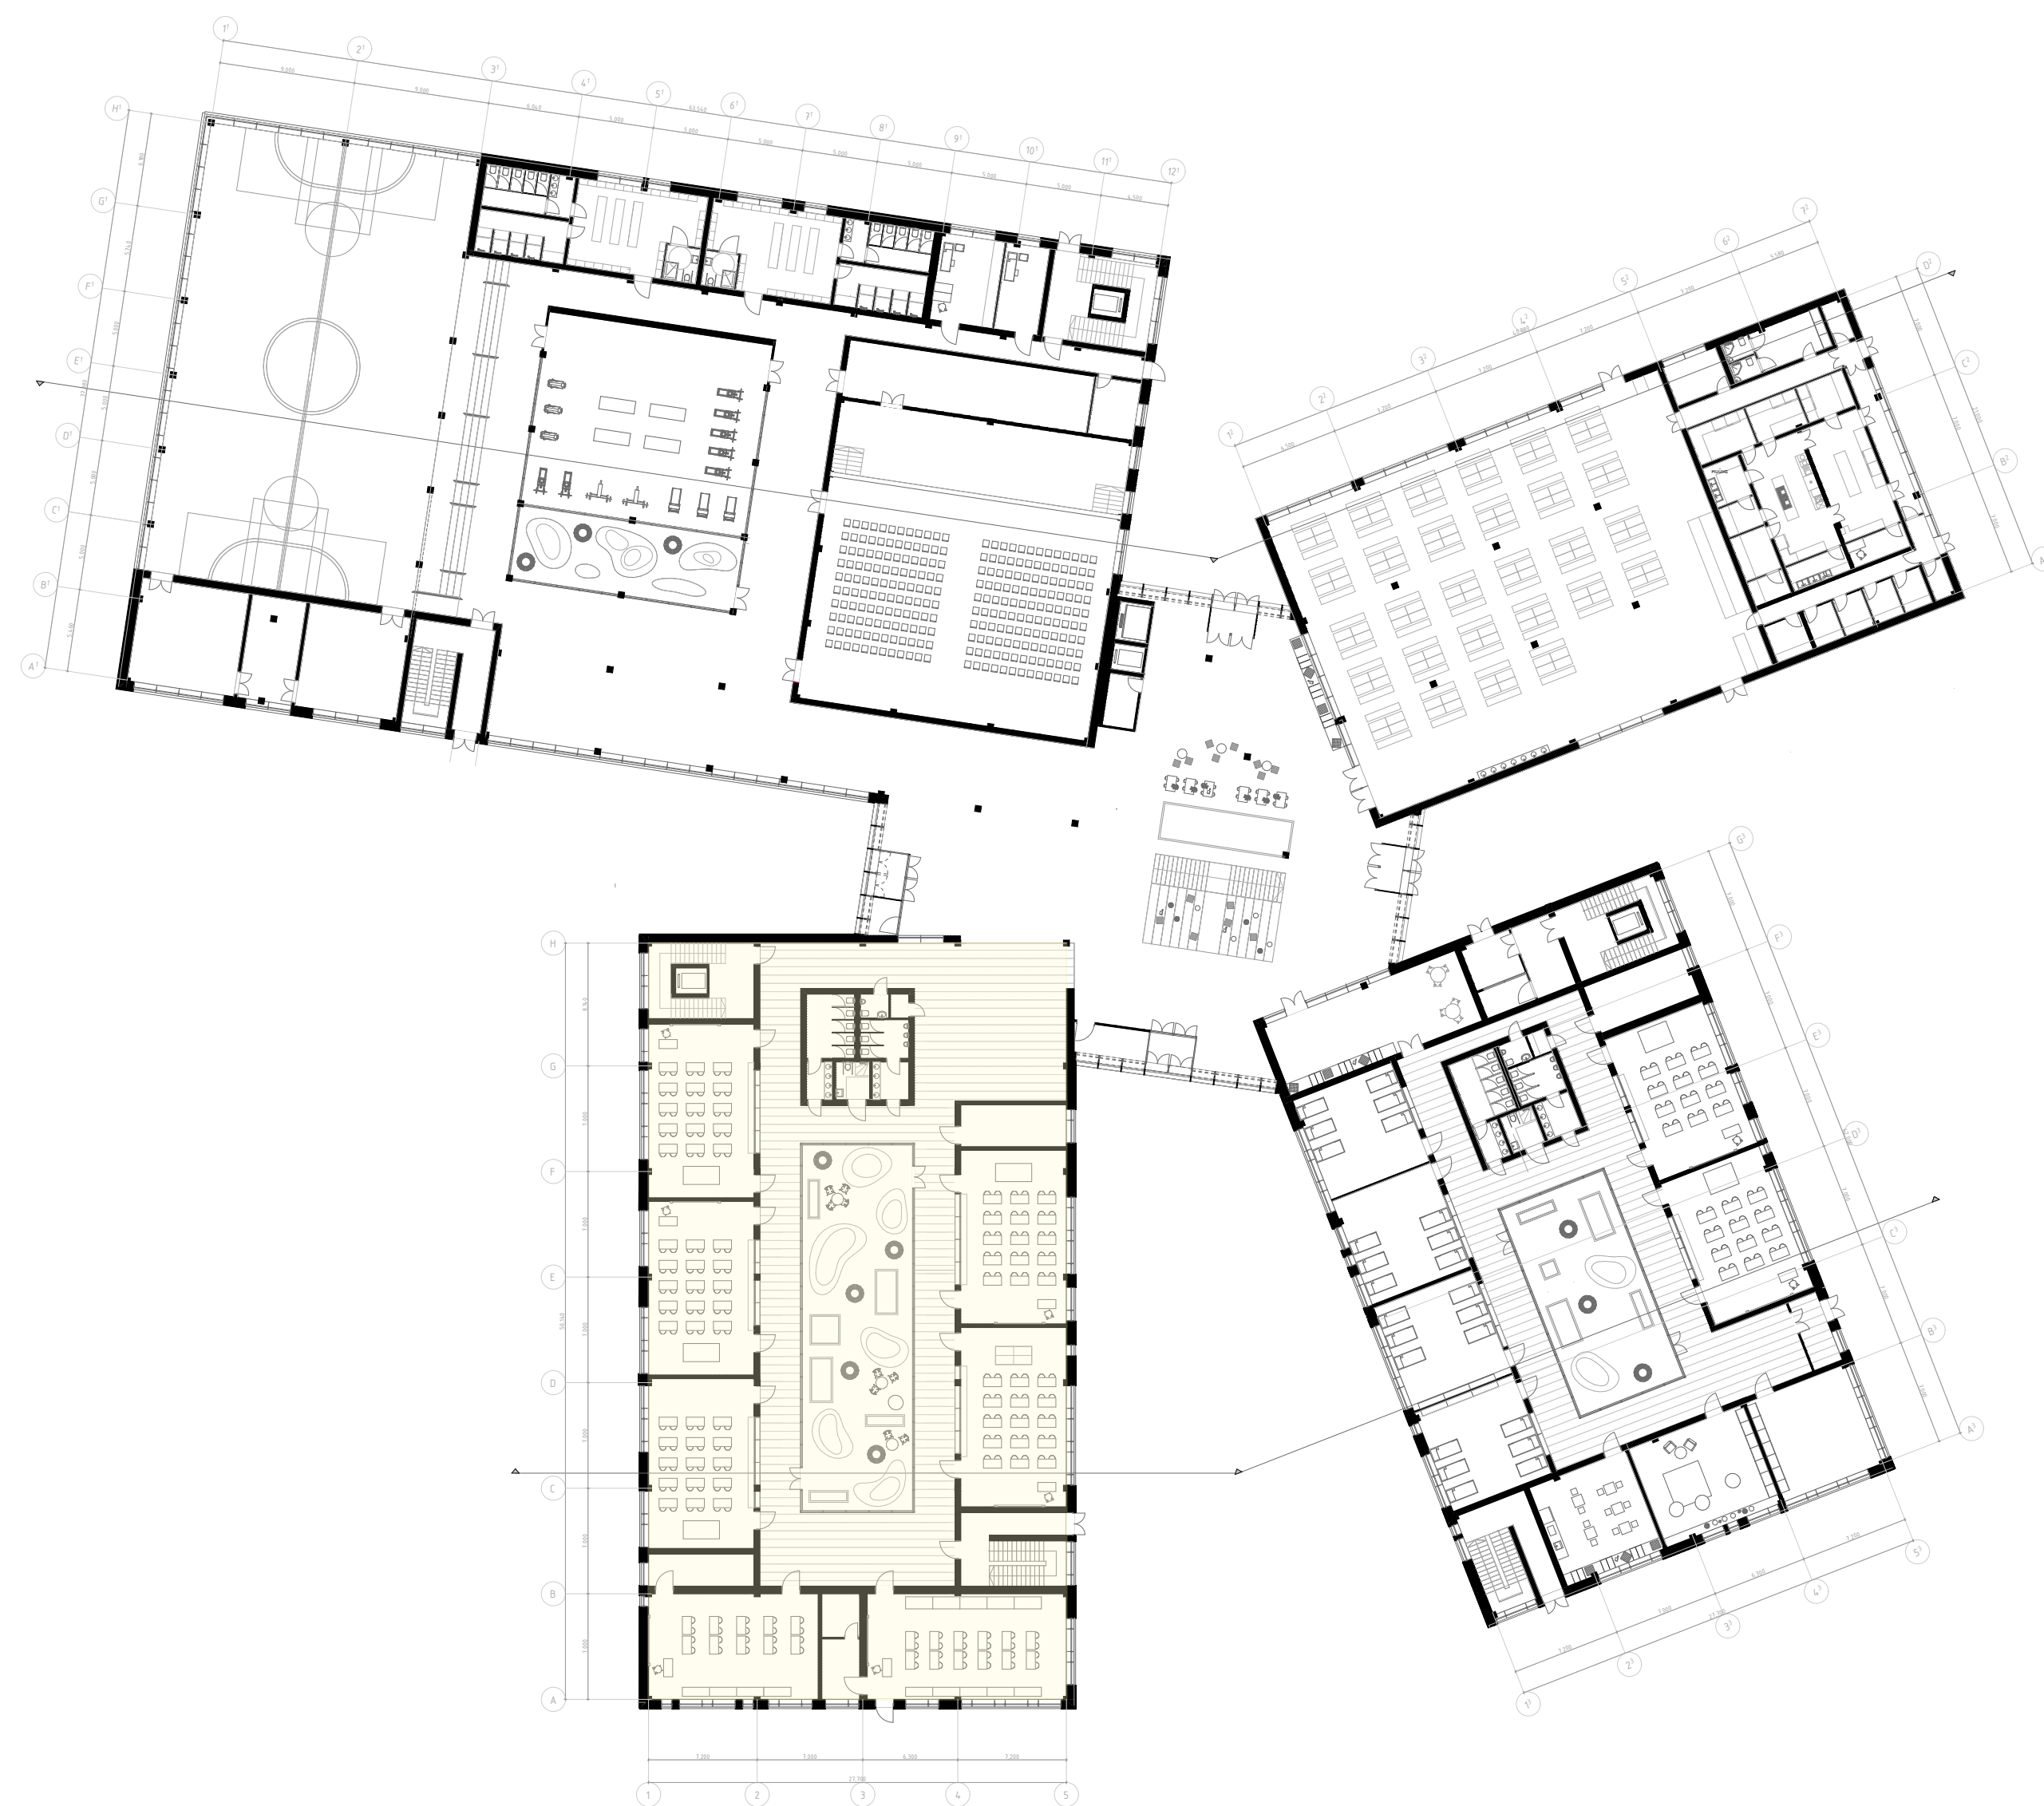


ПЛАН 1-ГО ПОВЕРХУ

Приміщення середньої школи	
13	Кабінети зі спец. обладнанням
14	Кабінет інформатики
15	З обробки металу та деревини
16	З обробки тканин
17	Лабораторні приміщення
18	Класні кімнати
19	С/у
20	Препараторська
21	Внутрішній дворик
22	Лінгафонні кабінети
23	Рекреаційна зона




ВИГЛЯД НАВЧАЛЬНОГО БЛОКУ ПЕРШИХ КЛАСІВ


ПЛАН 1-ГО ПОВЕРХУ

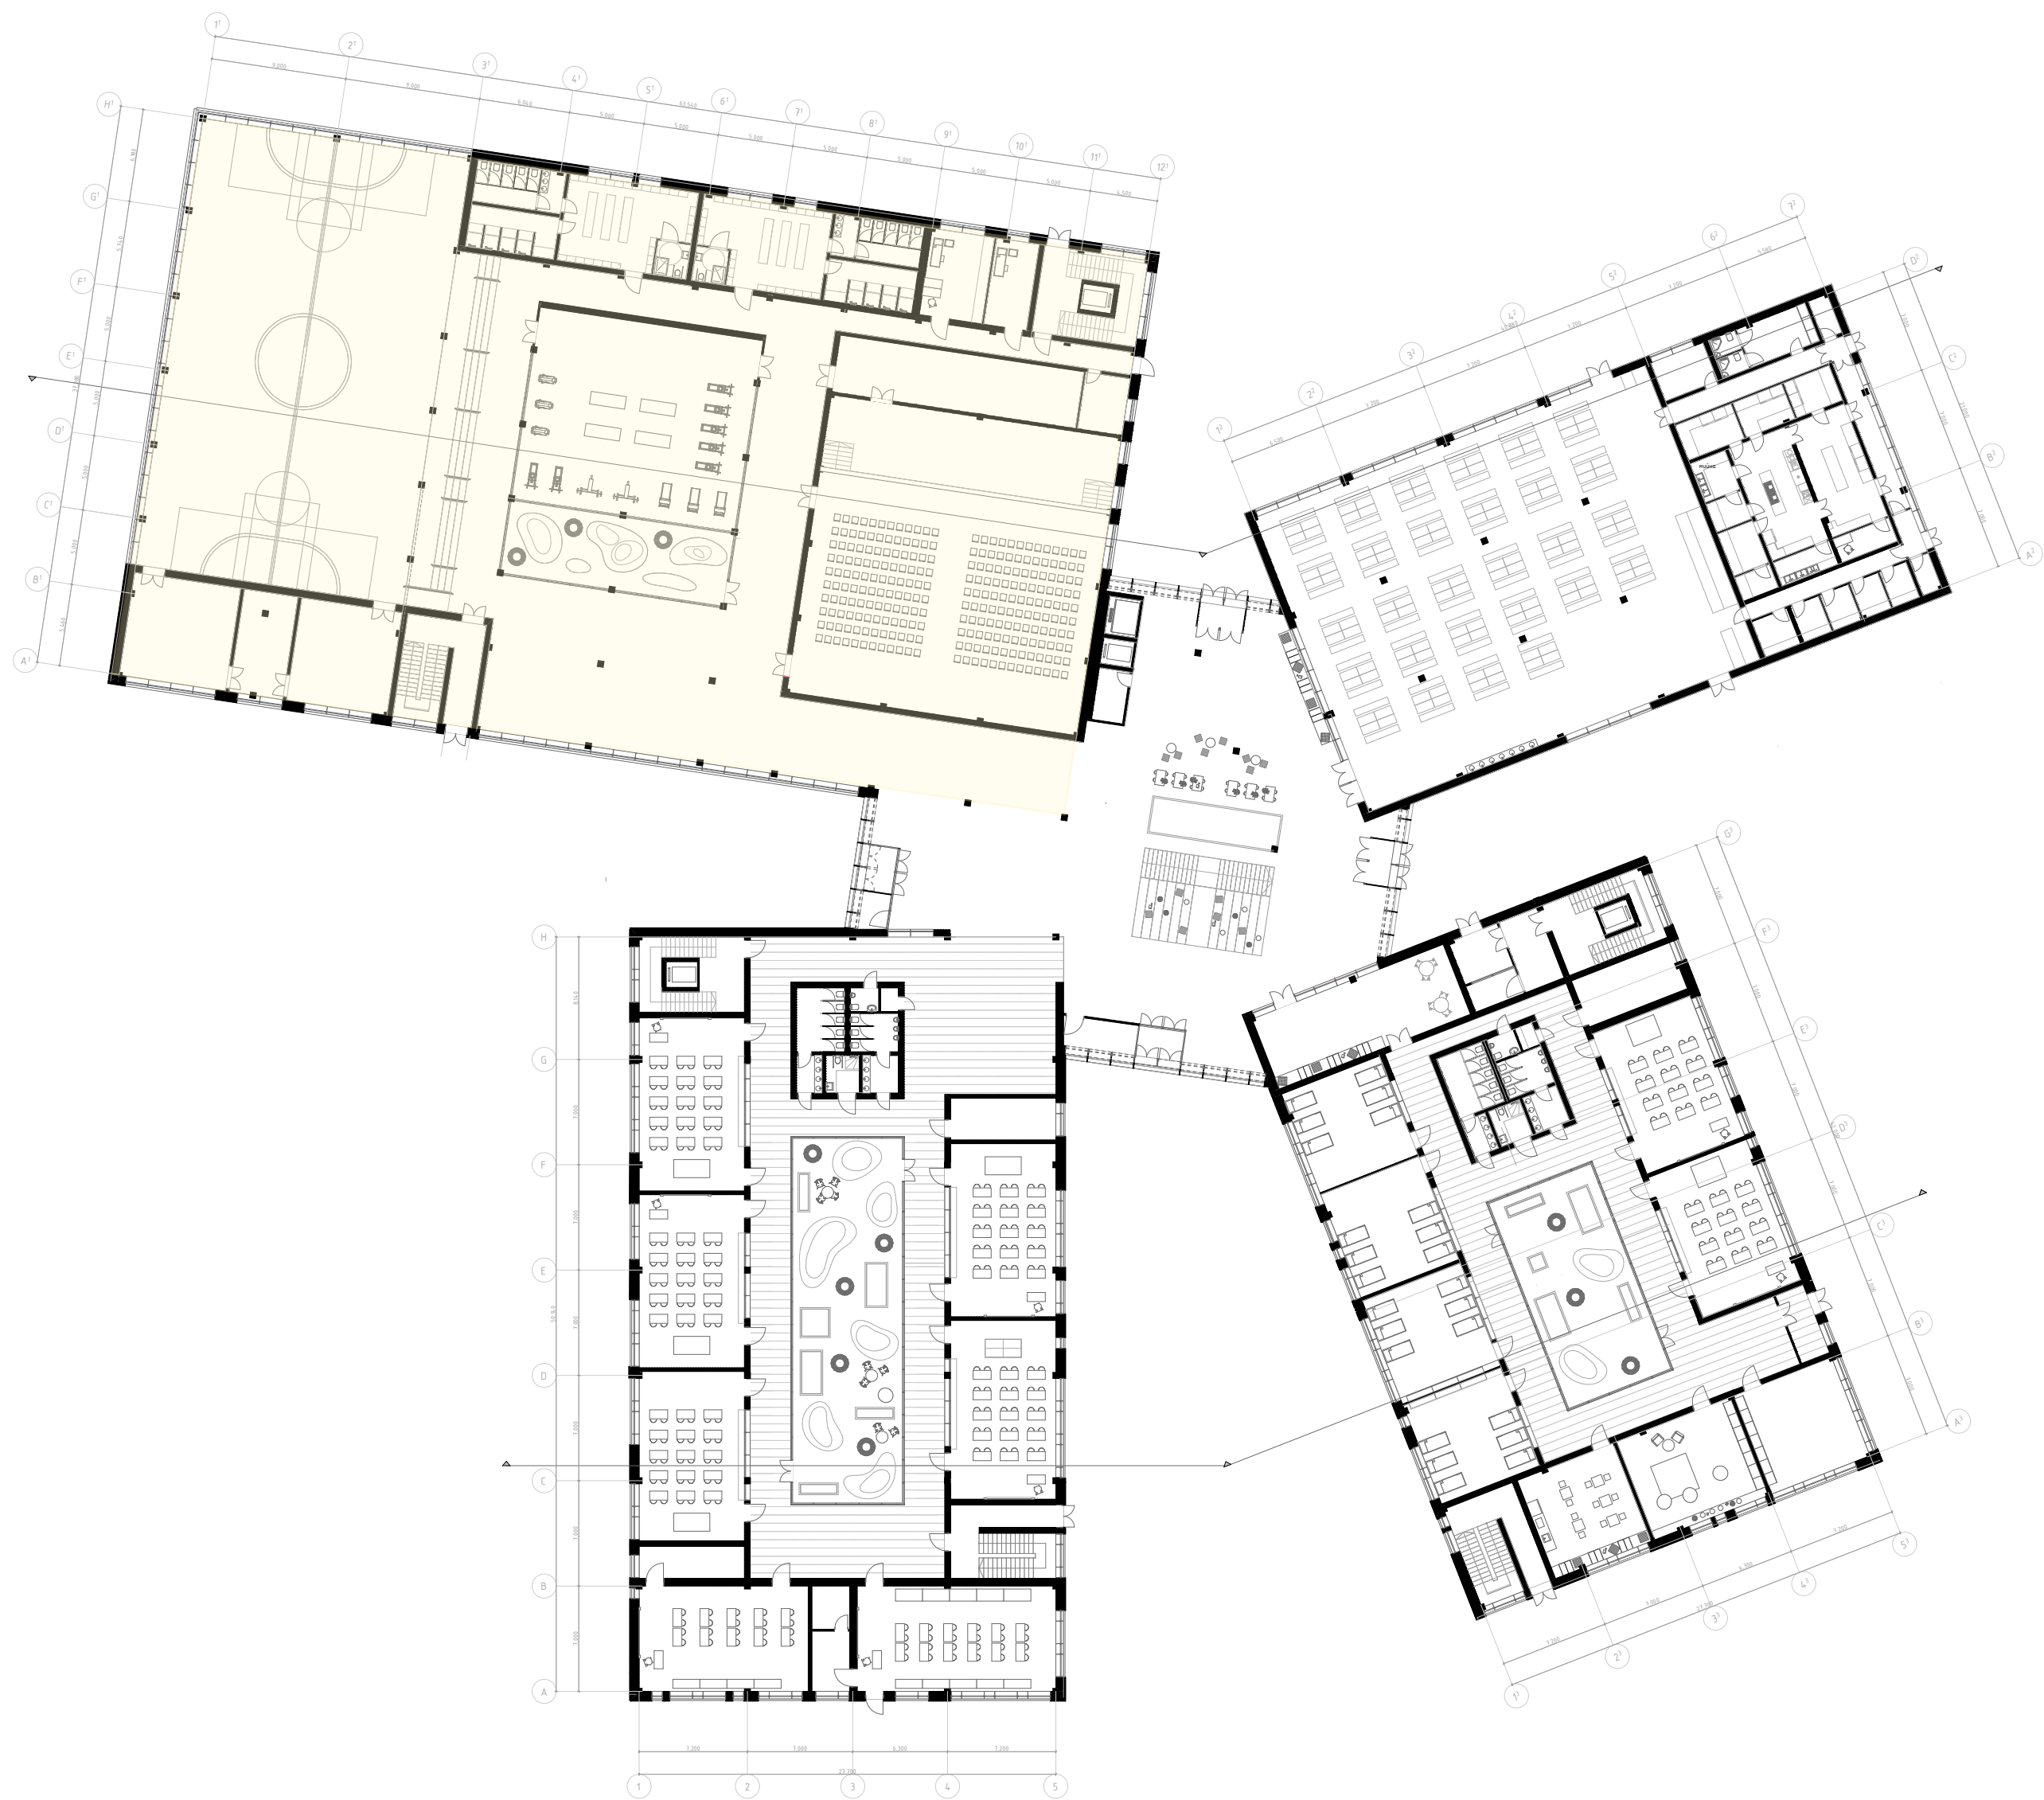


Фізкультурно-спортивні приміщення	
24	Зал ЛФК суміщений з тринажерним
25	Спортивний зал
26	Снарядна
27	Кабінет інструкторів фізвиховання
28	Роздягальні
29	С/у та душеві при роздягальні
30	Внутрішній дворик
Клубно-глядацькі приміщення	
31	Актова зала
32	Сцена
33	Комора меблів
34	Фойє
35	Репетиційний клас

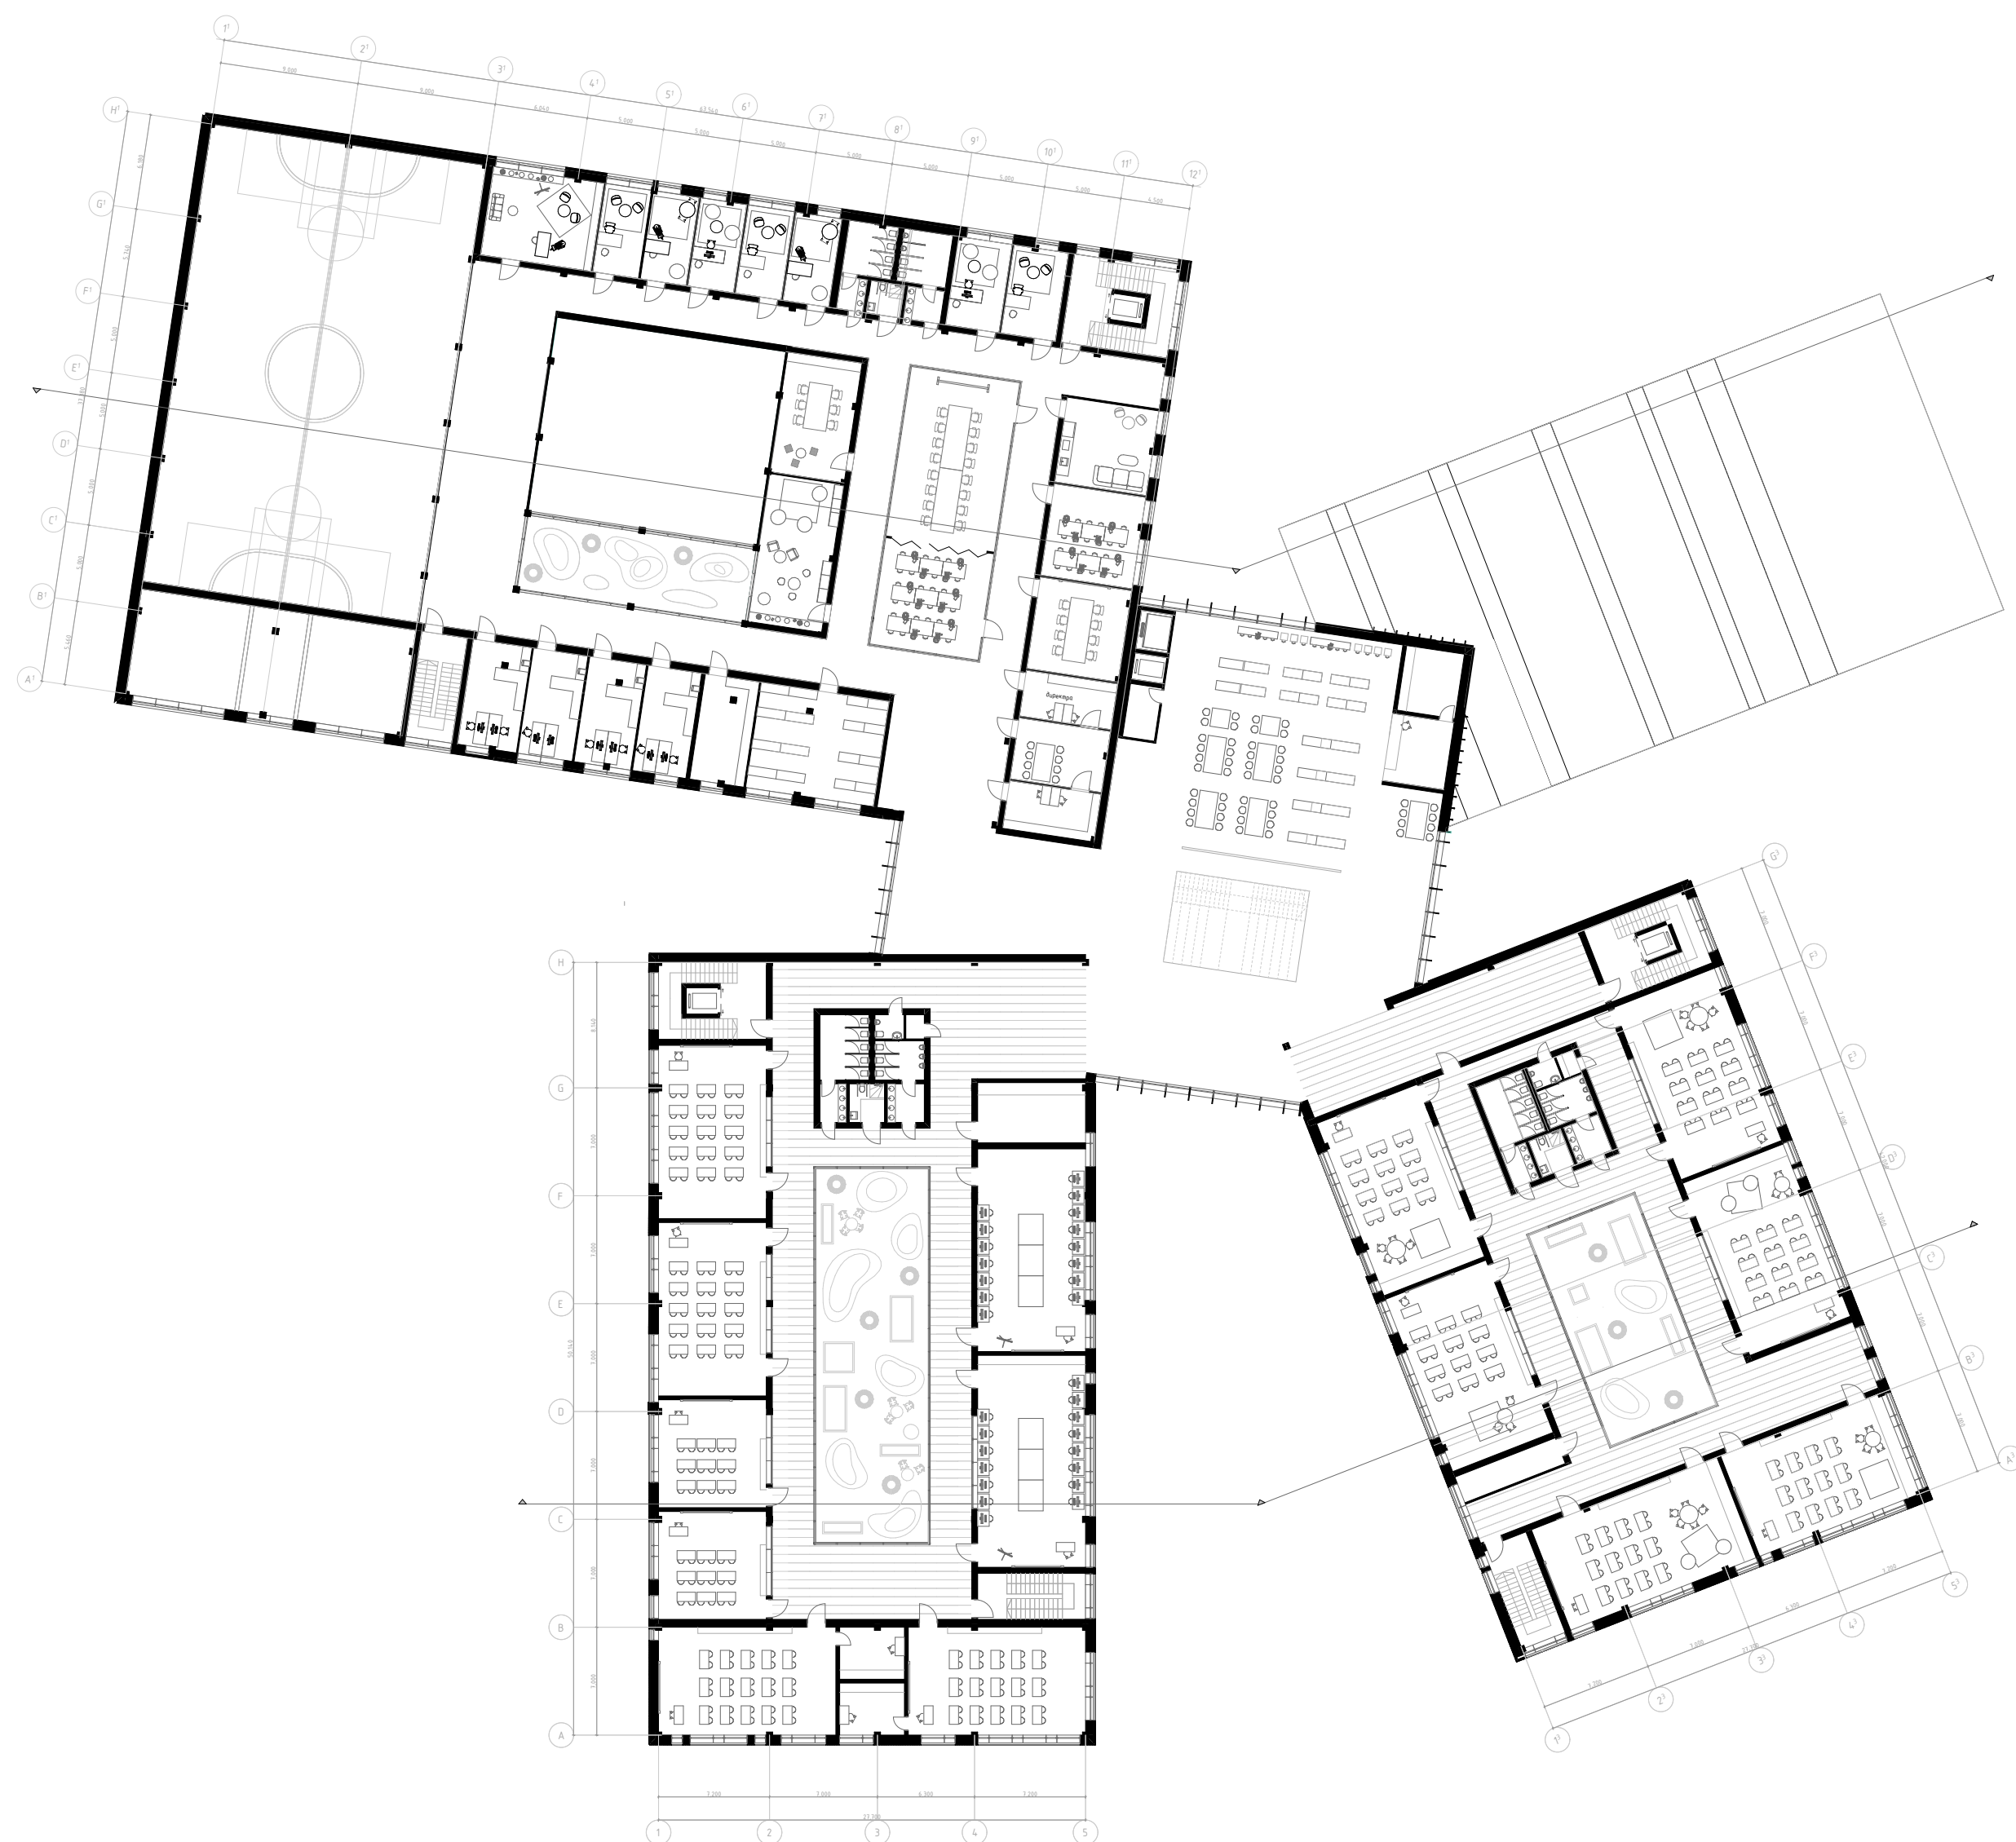

ПЛАН 2 -ГО ПОВЕРХУ

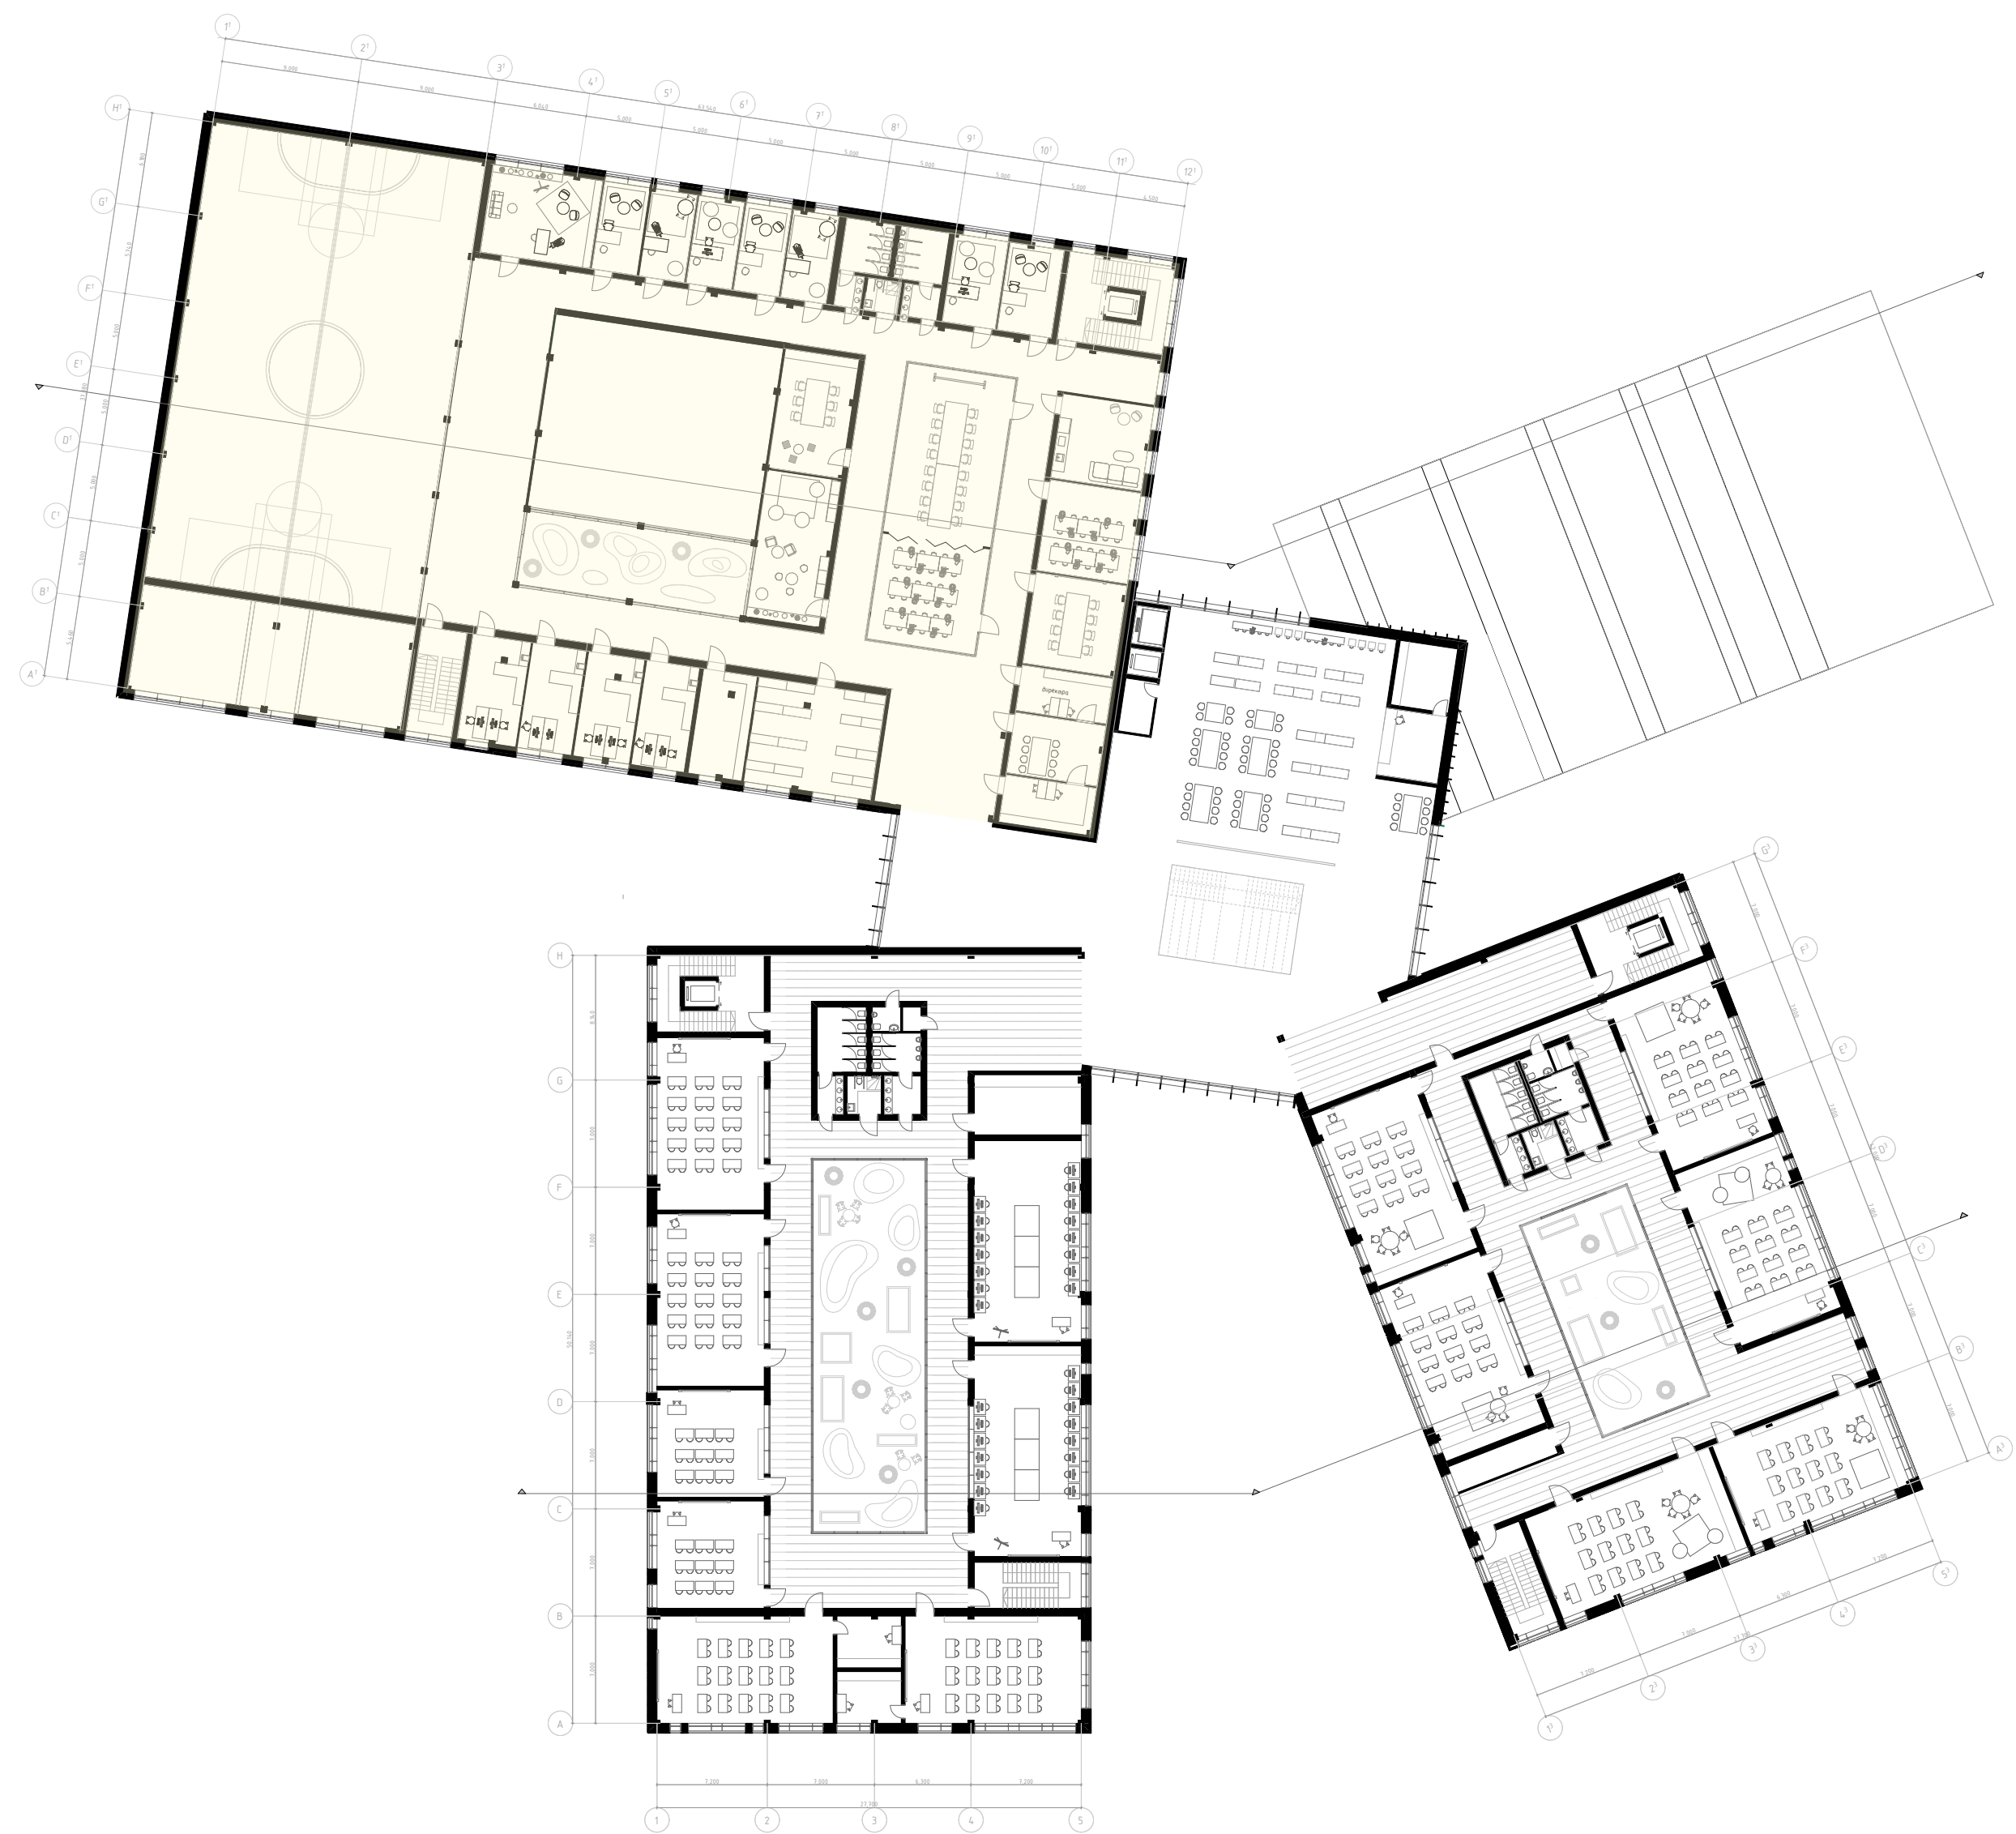

Адміністративно-службові приміщення	
36	Кабінет директора
37	Приймальня
38	Кабінет заступника директора
39	Учительська
40	Кабінет головного бухгалтера та бугралтерів
41	Конференц зала
42	Нарадна
43	Кабінет завгоспа
44	Кабінет інженера з охорони праці
45	Кабінет заступника з виховної
46	Кімната відпочинку
47	Архів
Приміщення психологічно-педагогічної реабілітації	
48	Кабінет медсестри
49	Ізолятор
50	Кабінет логопеда
51	Ресурсна кімната
52	Кабінет дифектолога
53	Кабінет тифлопедагога
54	Кабінет сурдопедагога
55	Кабінет соціального педагога
56	Кабінет олігофренопедагога
57	Кабінет практичного психолога
58	Терапевтичний кабінет
Бібліотека	
59	Приміщення абонементу
60	Читальний зал
61	Книгосховище
62	Робоча кімната

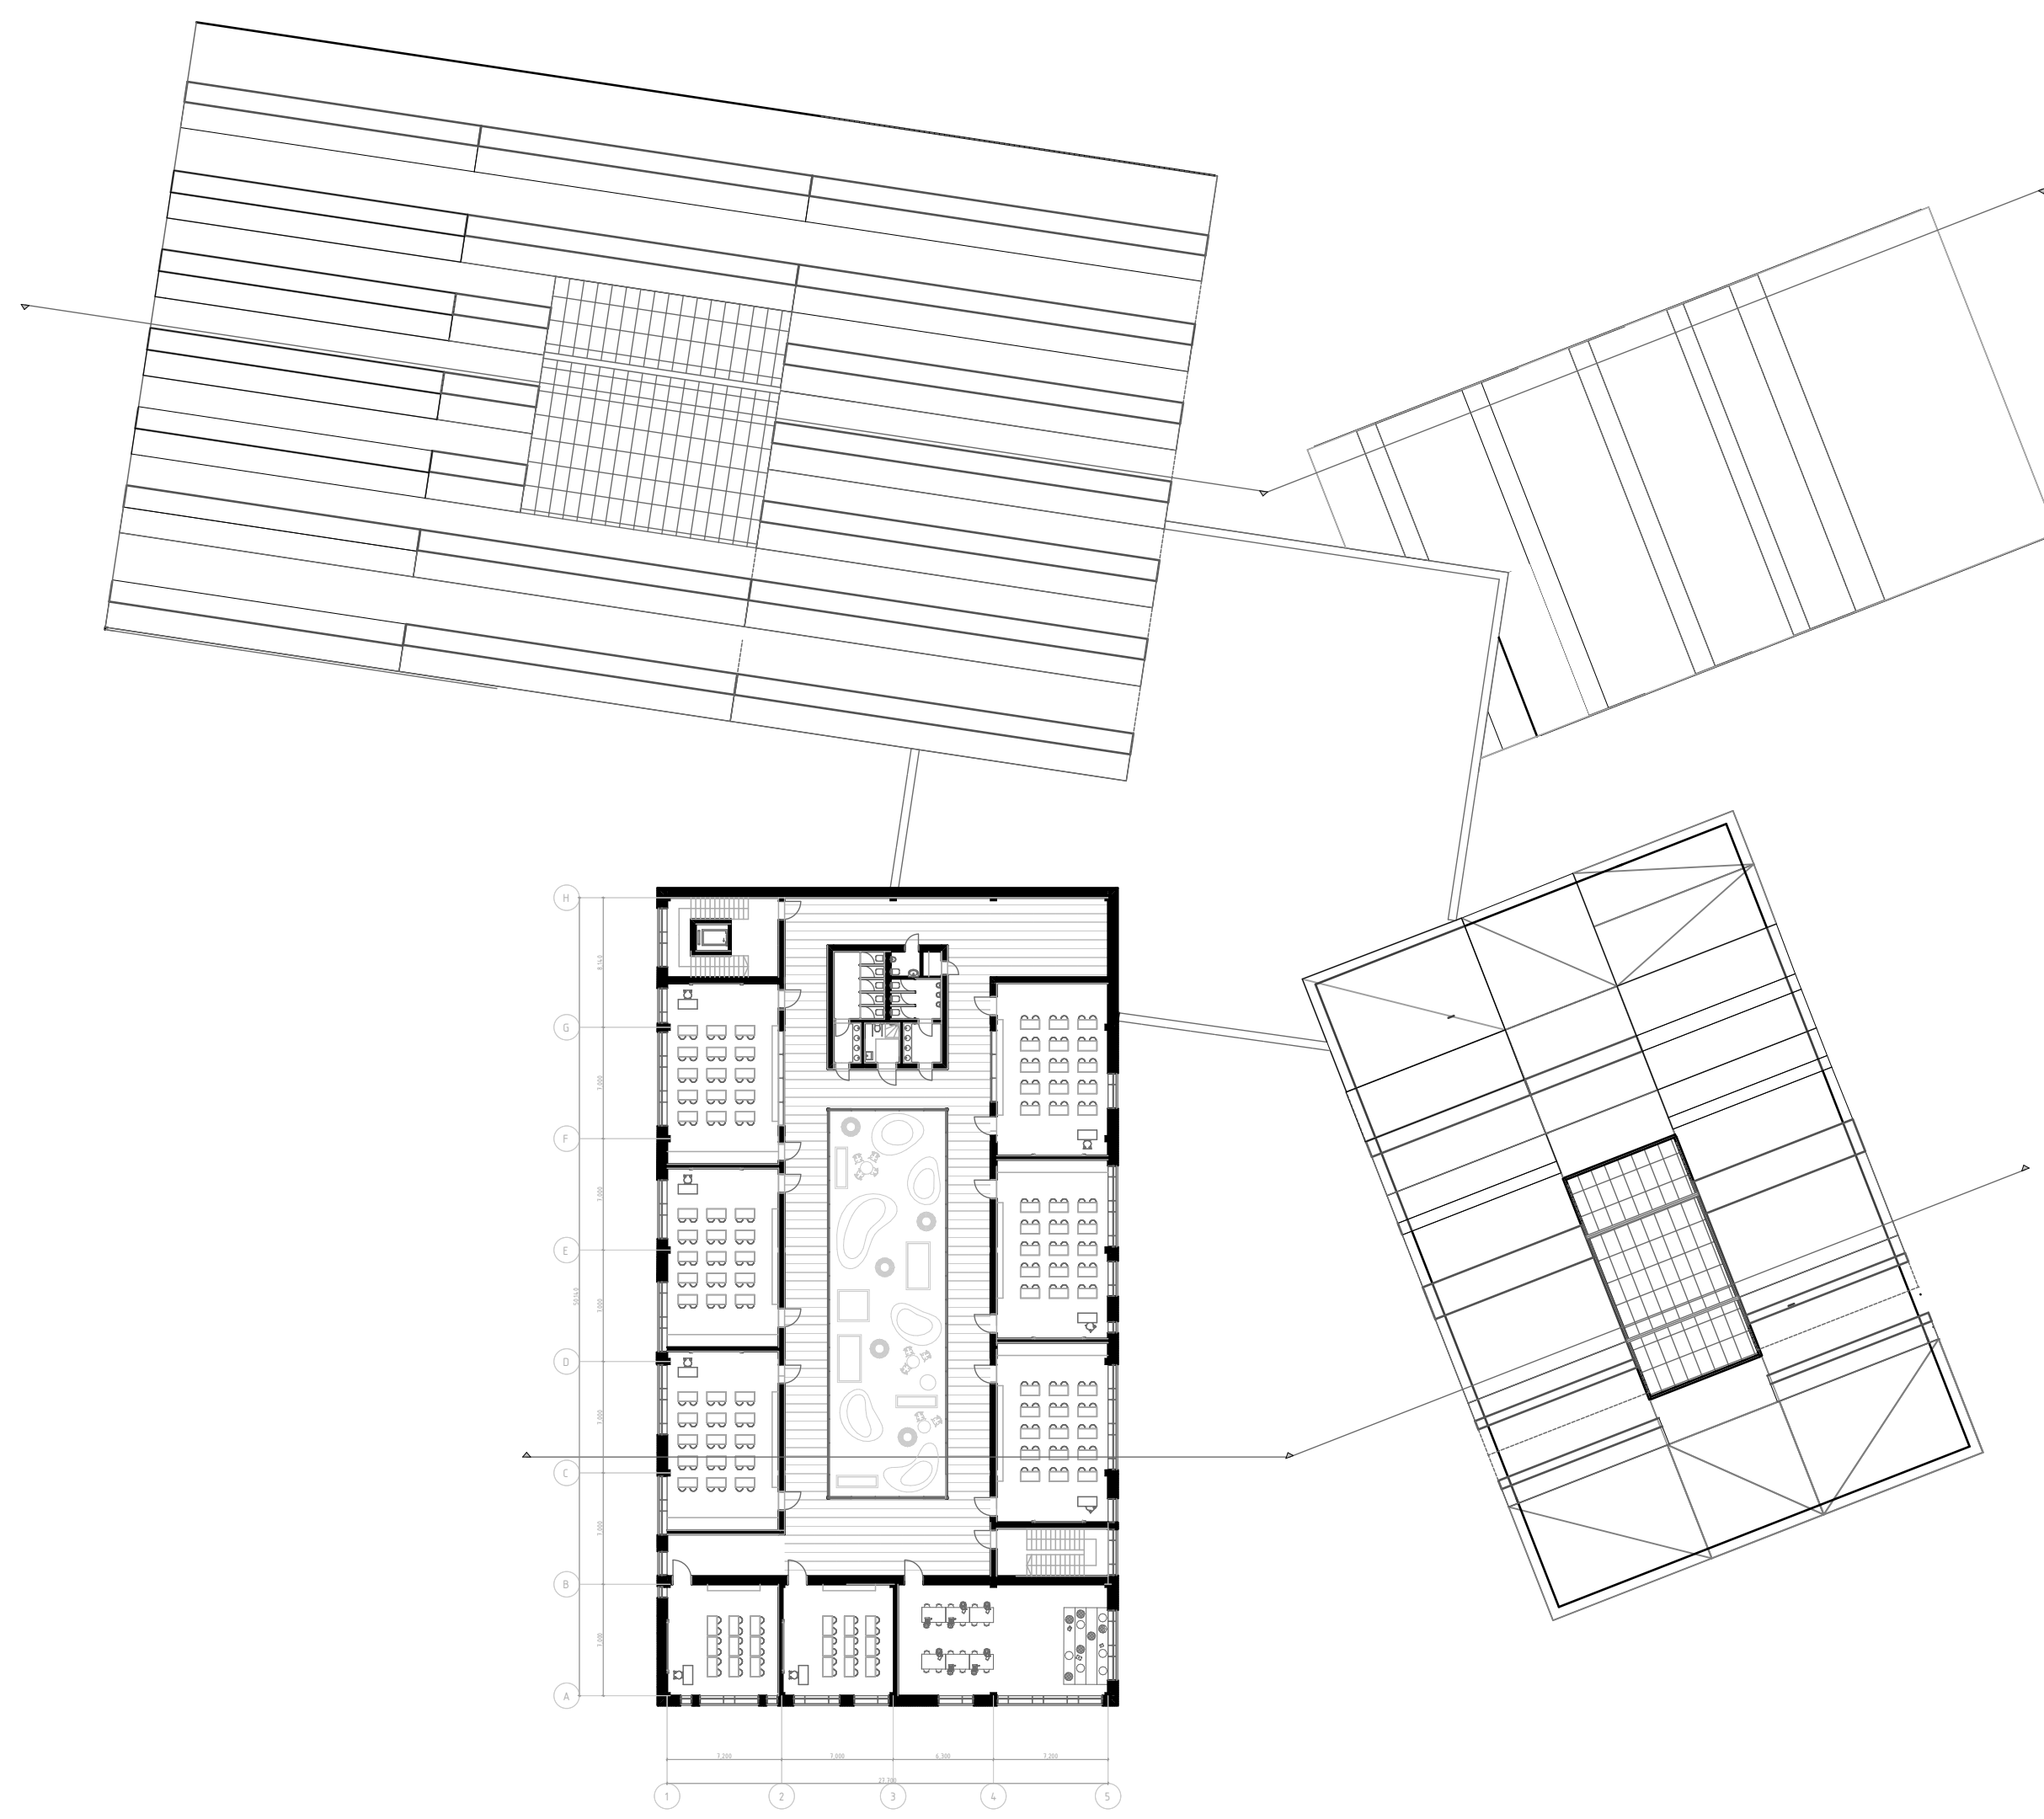

ПЛАН 3 -ГО ПОВЕРХУ


Приміщення старшої школи	
63	Навчальні кабінети
64	Підсобні приміщення
65	С/у
66	Лінгафонні кабінети
67	Рекреаційна зона




ВИГЛЯД СПОРТИВНОГО ЗАЛУ




ЗАХІДНИЙ ФАСАД

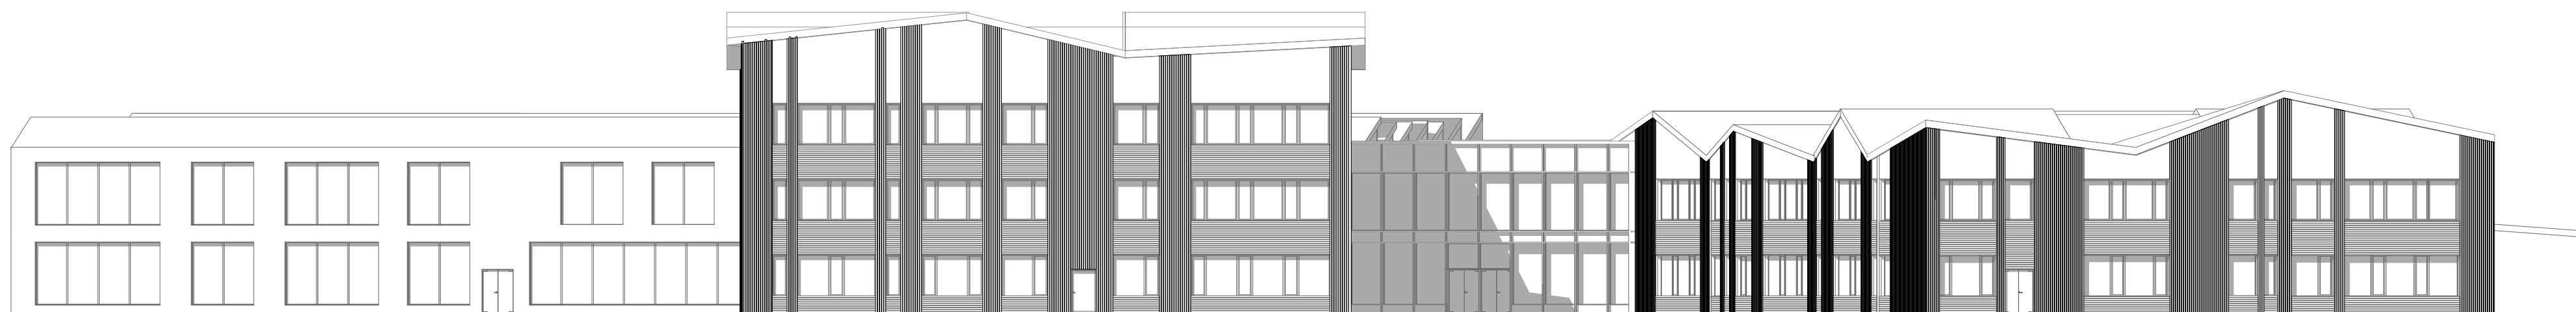

ПІВДЕННИЙ ФАСАД

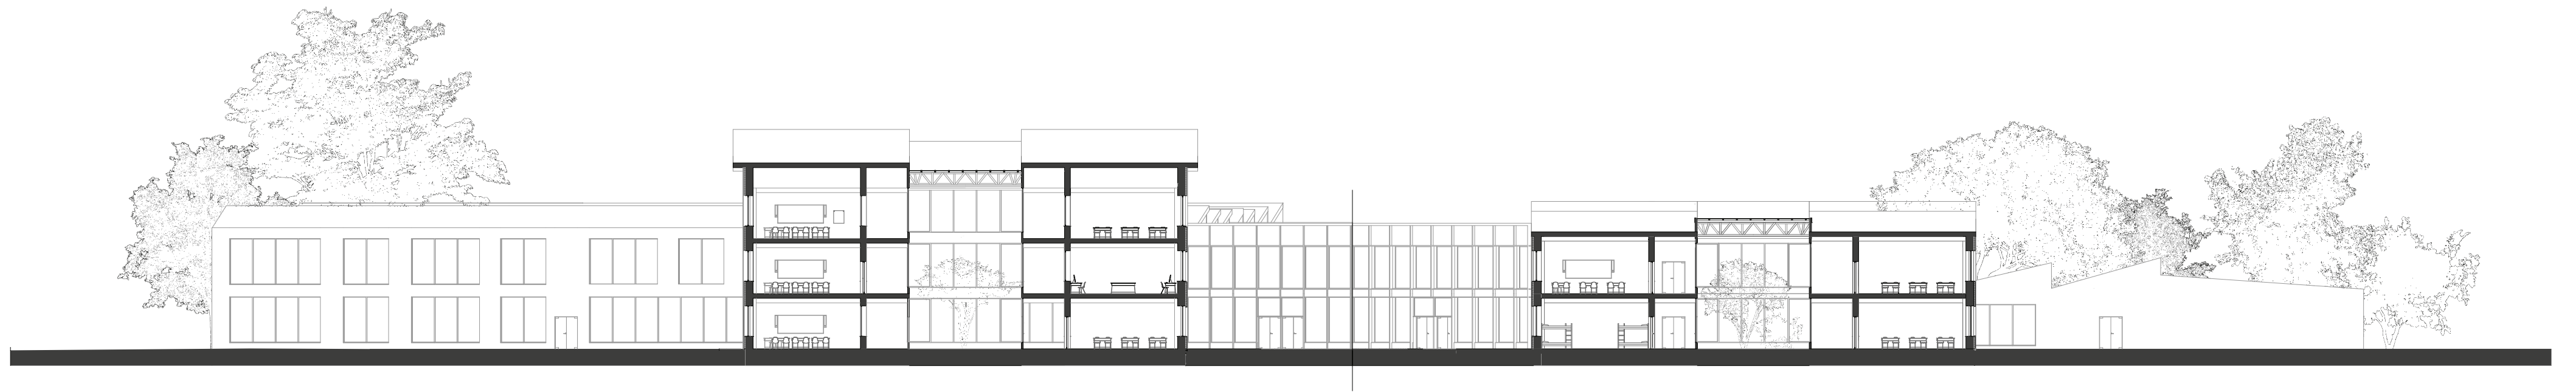


P03PI3 1

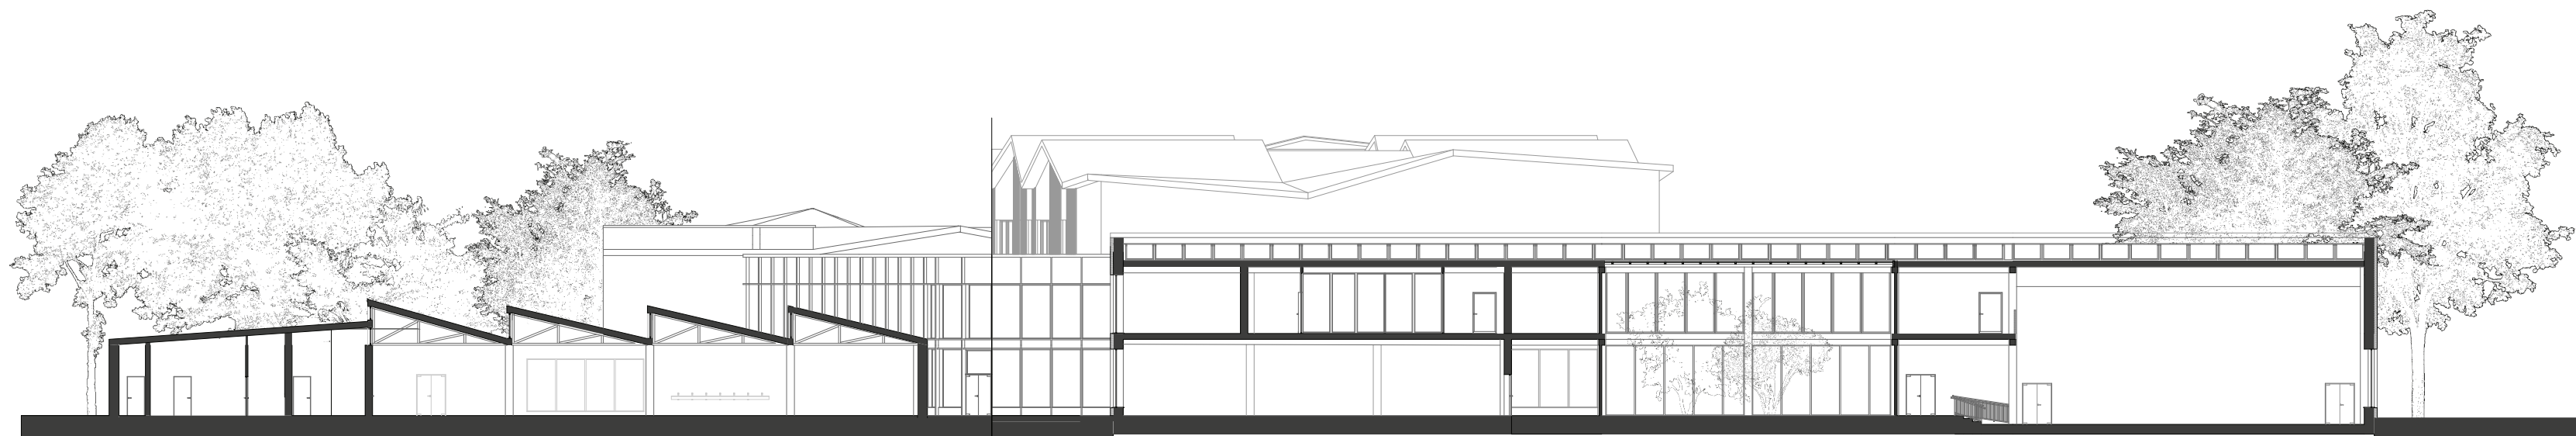

P03PI3 2

СХЕМА ПЕРЕХРЕСНОГО ПРОВІТРЮВАННЯ

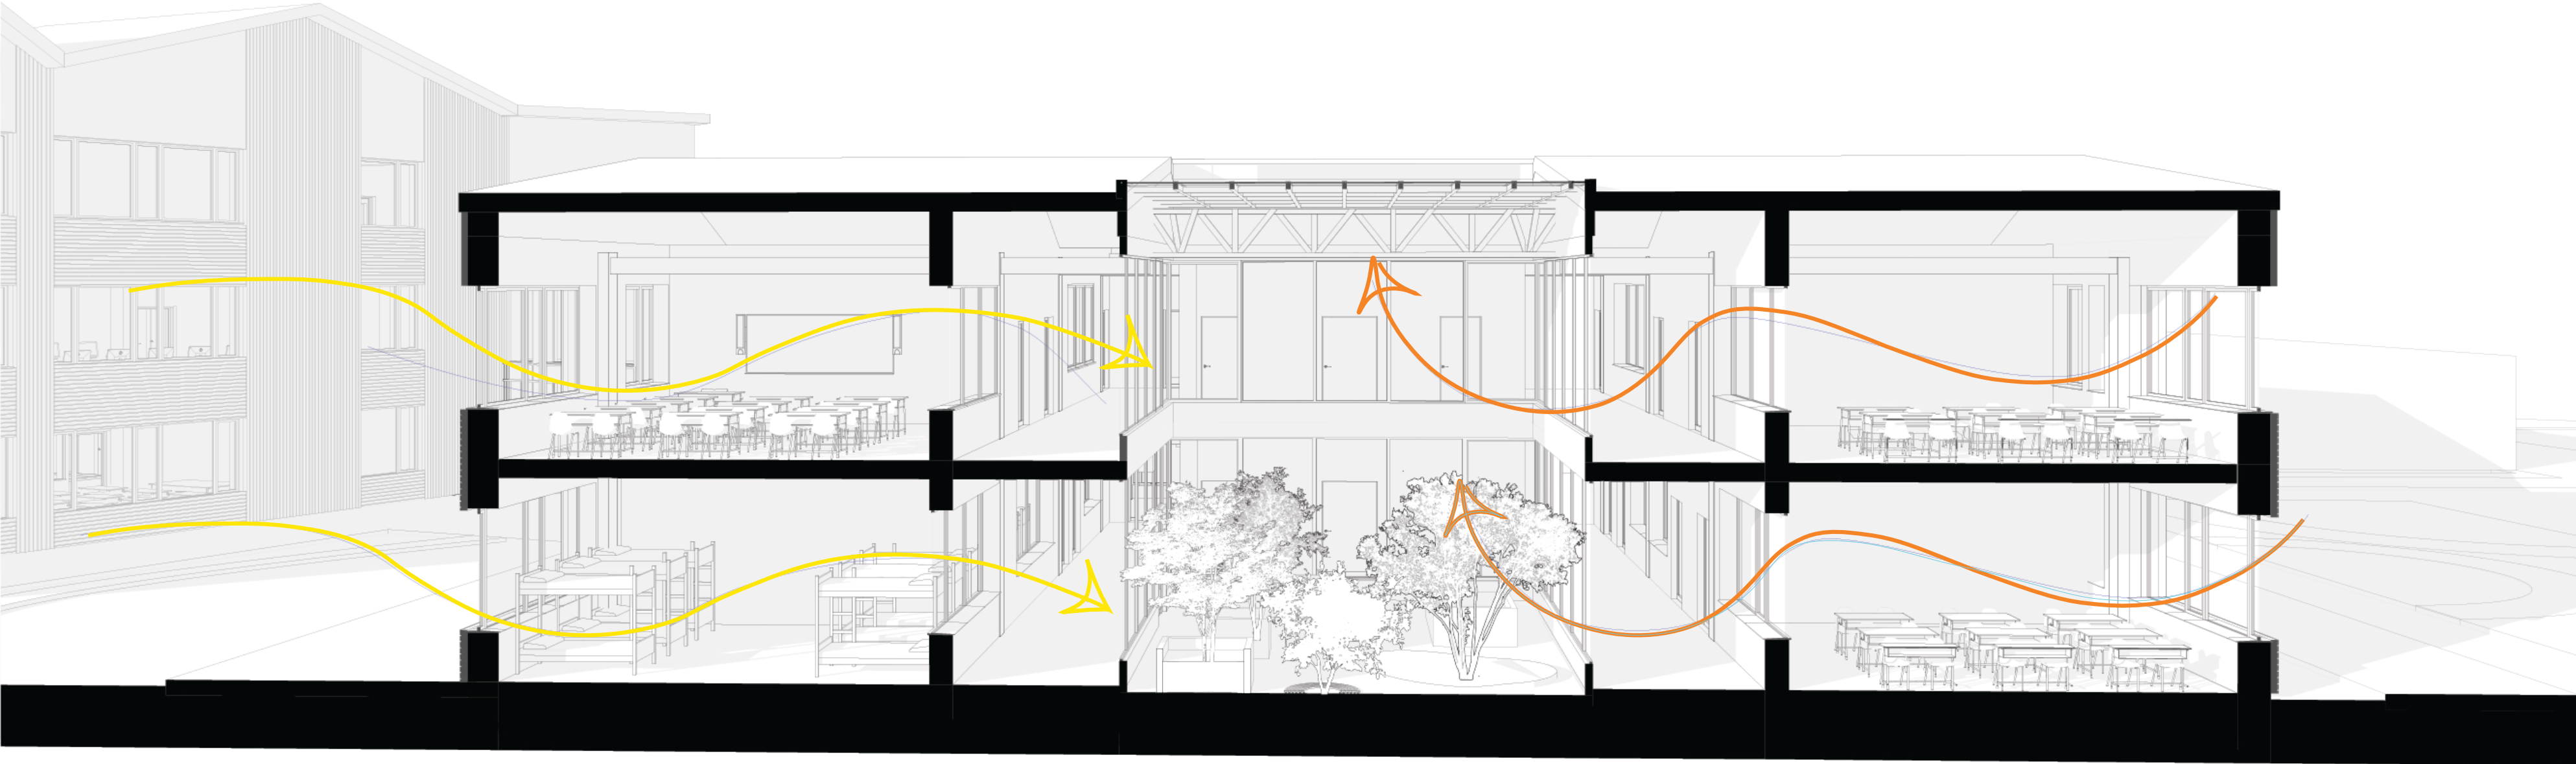



ЗАГАЛЬНИЙ ВИГЛЯД ГОЛОВНОГО ВХОДУ ДО НАВЧАЛЬНИХ БЛОКІВ