

**МІНІСТЕРСТВО КУЛЬТУРИ ТА СТРАТЕГІЧНИХ КОМУНІКАЦІЙ УКРАЇНИ
НАЦІОНАЛЬНА АКАДЕМІЯ ОБРАЗОТВОРЧОГО МИСТЕЦТВА І АРХІТЕКТУРИ**



**ФАКУЛЬТЕТ АРХІТЕКТУРИ
Кафедра архітектурного проєктування**

«на правах рукопису»

Студентка 4 курсу першого (бакалаврського) рівня вищої освіти
Романюк Ангеліна Сергіївна

**«ПРОЄКТ ШКІЛЬНОГО ПАНСІОНУ НА 80 МІСЦЬ
В ШЕВЧЕНКІВСЬКОМУ РАЙОНІ МІСТА КИЄВА»**

Кваліфікаційна бакалаврська робота
Спеціальності 191 – Архітектура та містобудування
ОПП «Архітектура будівель та споруд»
Керівник навчально-творчої майстерні:
Прибега Леонід Володимирович,
Кандидат архітектури, професор
Консультант проєкту:
Чернявський Володимир Георгійович,
Доктор архітектури, професор

Київ – 2025



Мета та актуальність

- Створення сучасного шкільного пансіону для мистецької молоді
- Актуальність: дефіцит якісних, безпечних, інклюзивних гуртожитків нового типу для школярів
- Підхід: інтеграція простору для життя, творчості та розвитку

Аналіз світового та українського досвіду


- Європейські шкільні кампуси
- В Україні — відсутність сучасних пансіонів при школах мистецького спрямування
- Обґрунтування інноваційного підходу



Школа-пансіон у Німі (Франція)

Місце розташування об'єкта

- Шевченківський район м. Києва, історична місцевість Юрковиця
- Озеленена ділянка 15 га, близькість до міського центру
- Оточення: житлова забудова, культурна та промислова спадщина

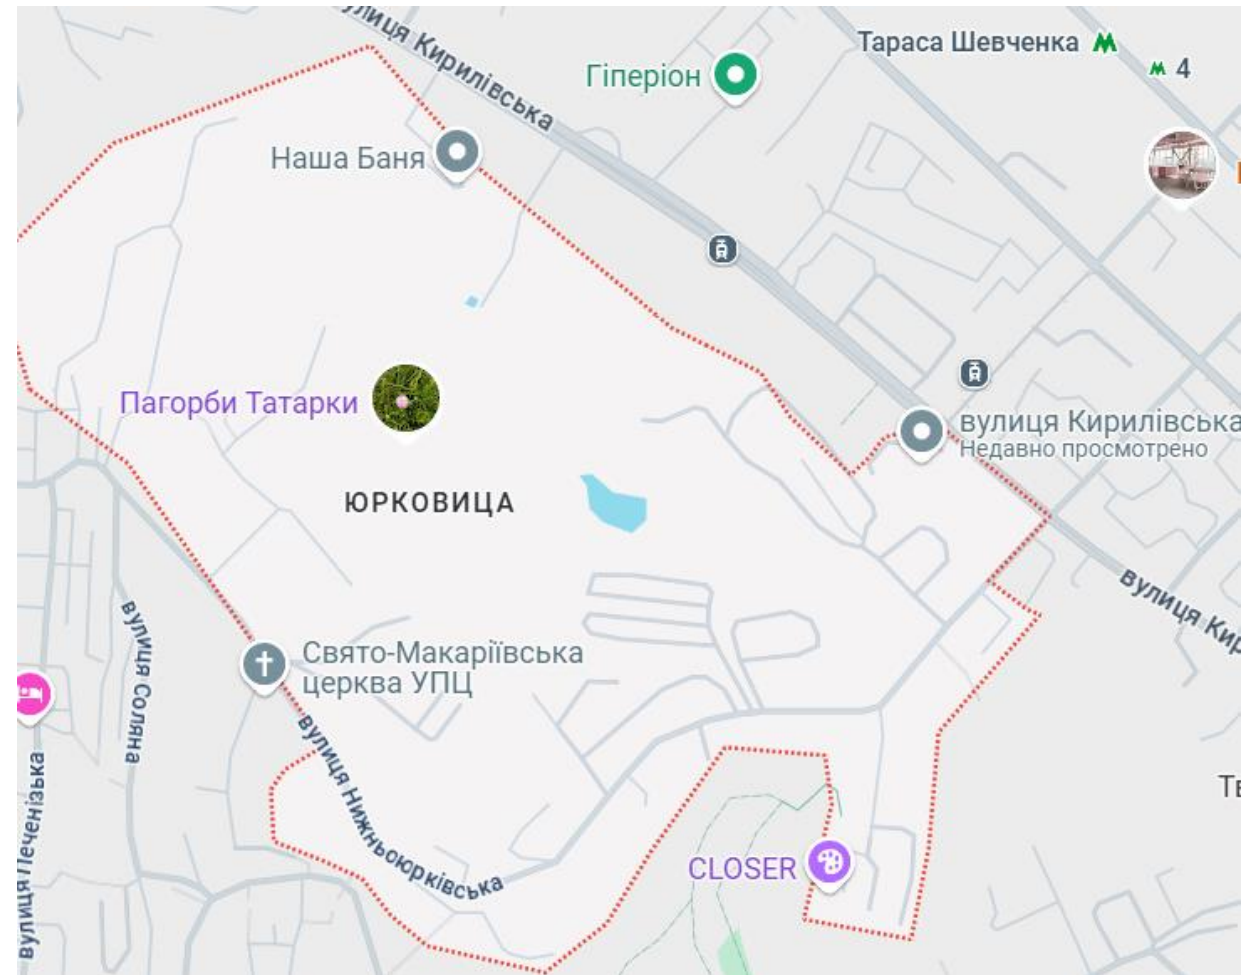





Фотофіксація існуючого стану

Генеральний план

- Принципи зонування: житло, навчання, відпочинок
- Пішохідні алеї, зони рекреації, автопарковка
- Екологічна інтеграція, безбар'єрний доступ

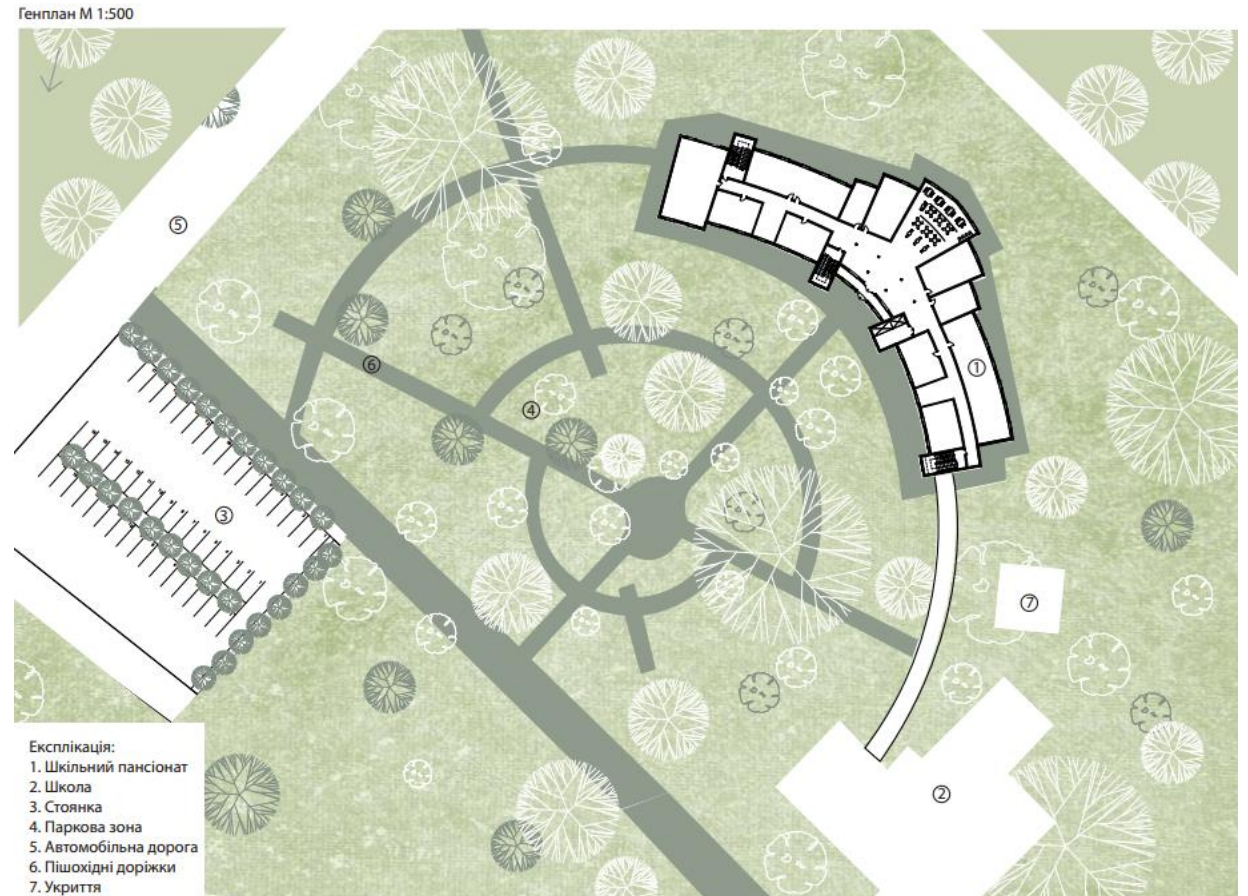

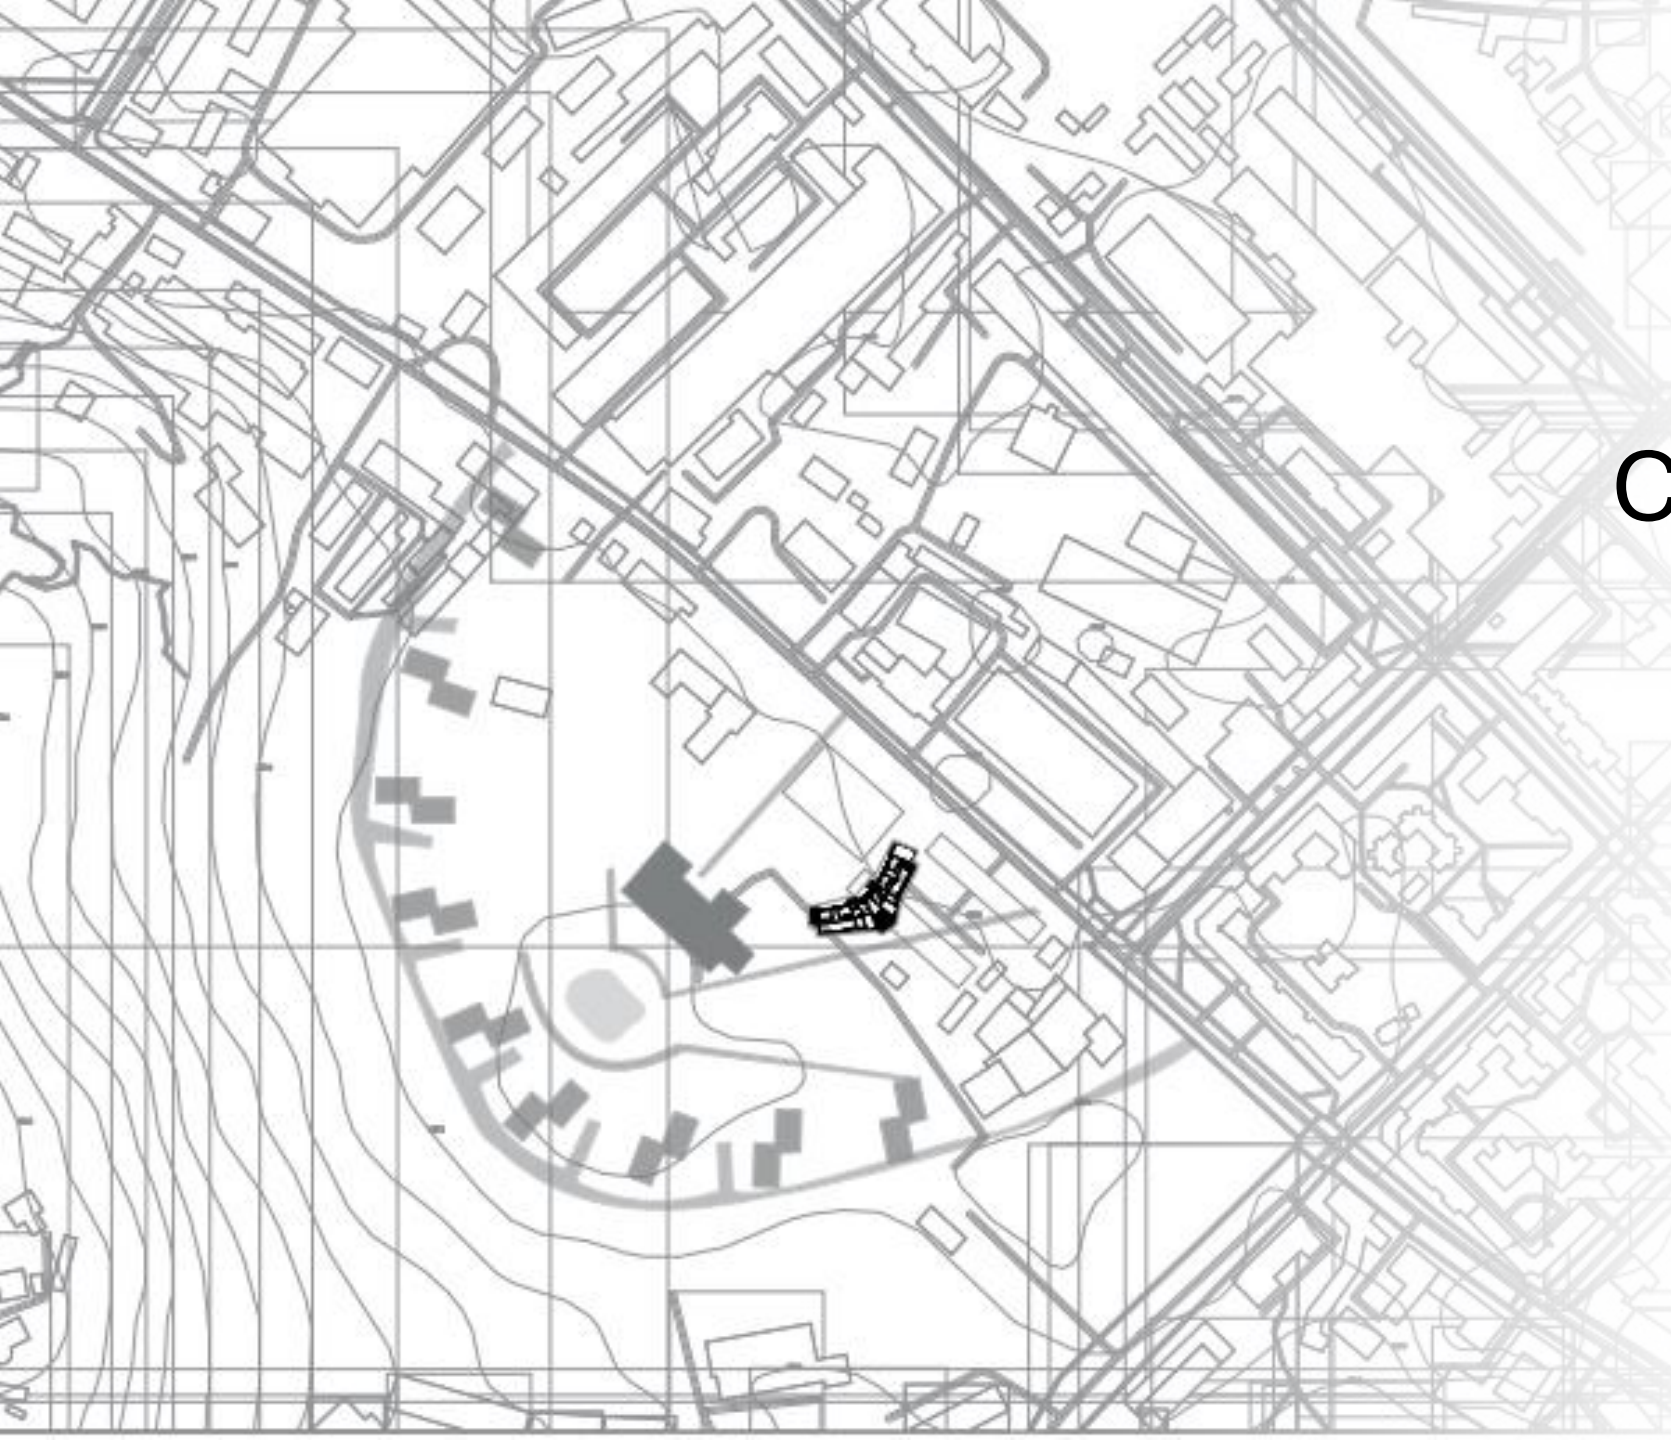

Ситуаційний план


М 1:2000

Фасади

П'ятиповерхова будівля з внутрішнім напіввідкритим двориком

Повітряна галерея до школи

Принципи формування: компактність, функціональність, естетика

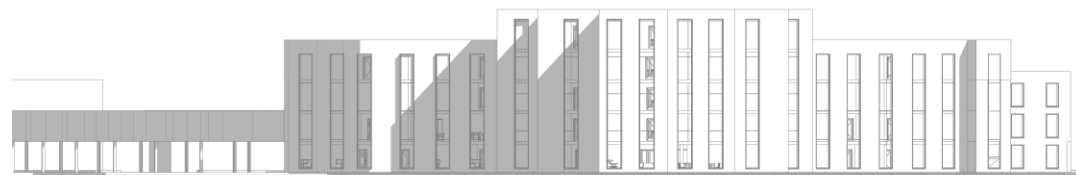


План 1 поверху

Функціонально-планувальна
структура

Поділ на зони: житлова, навчальна,
соціально-побутова, рекреаційна,
адміністративна

План 1 поверху М 1:200
Експлікація

1	медичний блок
2	ізолятор
3	кабінети адміністрації
4	майстерня скульптури
5	майстерня реставрації
6	кладові при майстерні
7	технічно-складське приміщення
8	буфет
9	зимовий сад
10	клубна кімната
11	ліфтовий хол
12	сходи
13	кафе
14	вестибюль
15	кімната психологічного розвантаження
16	кабінети для репетиторських занять
17	пральня
18	кімната для сушіння одягу

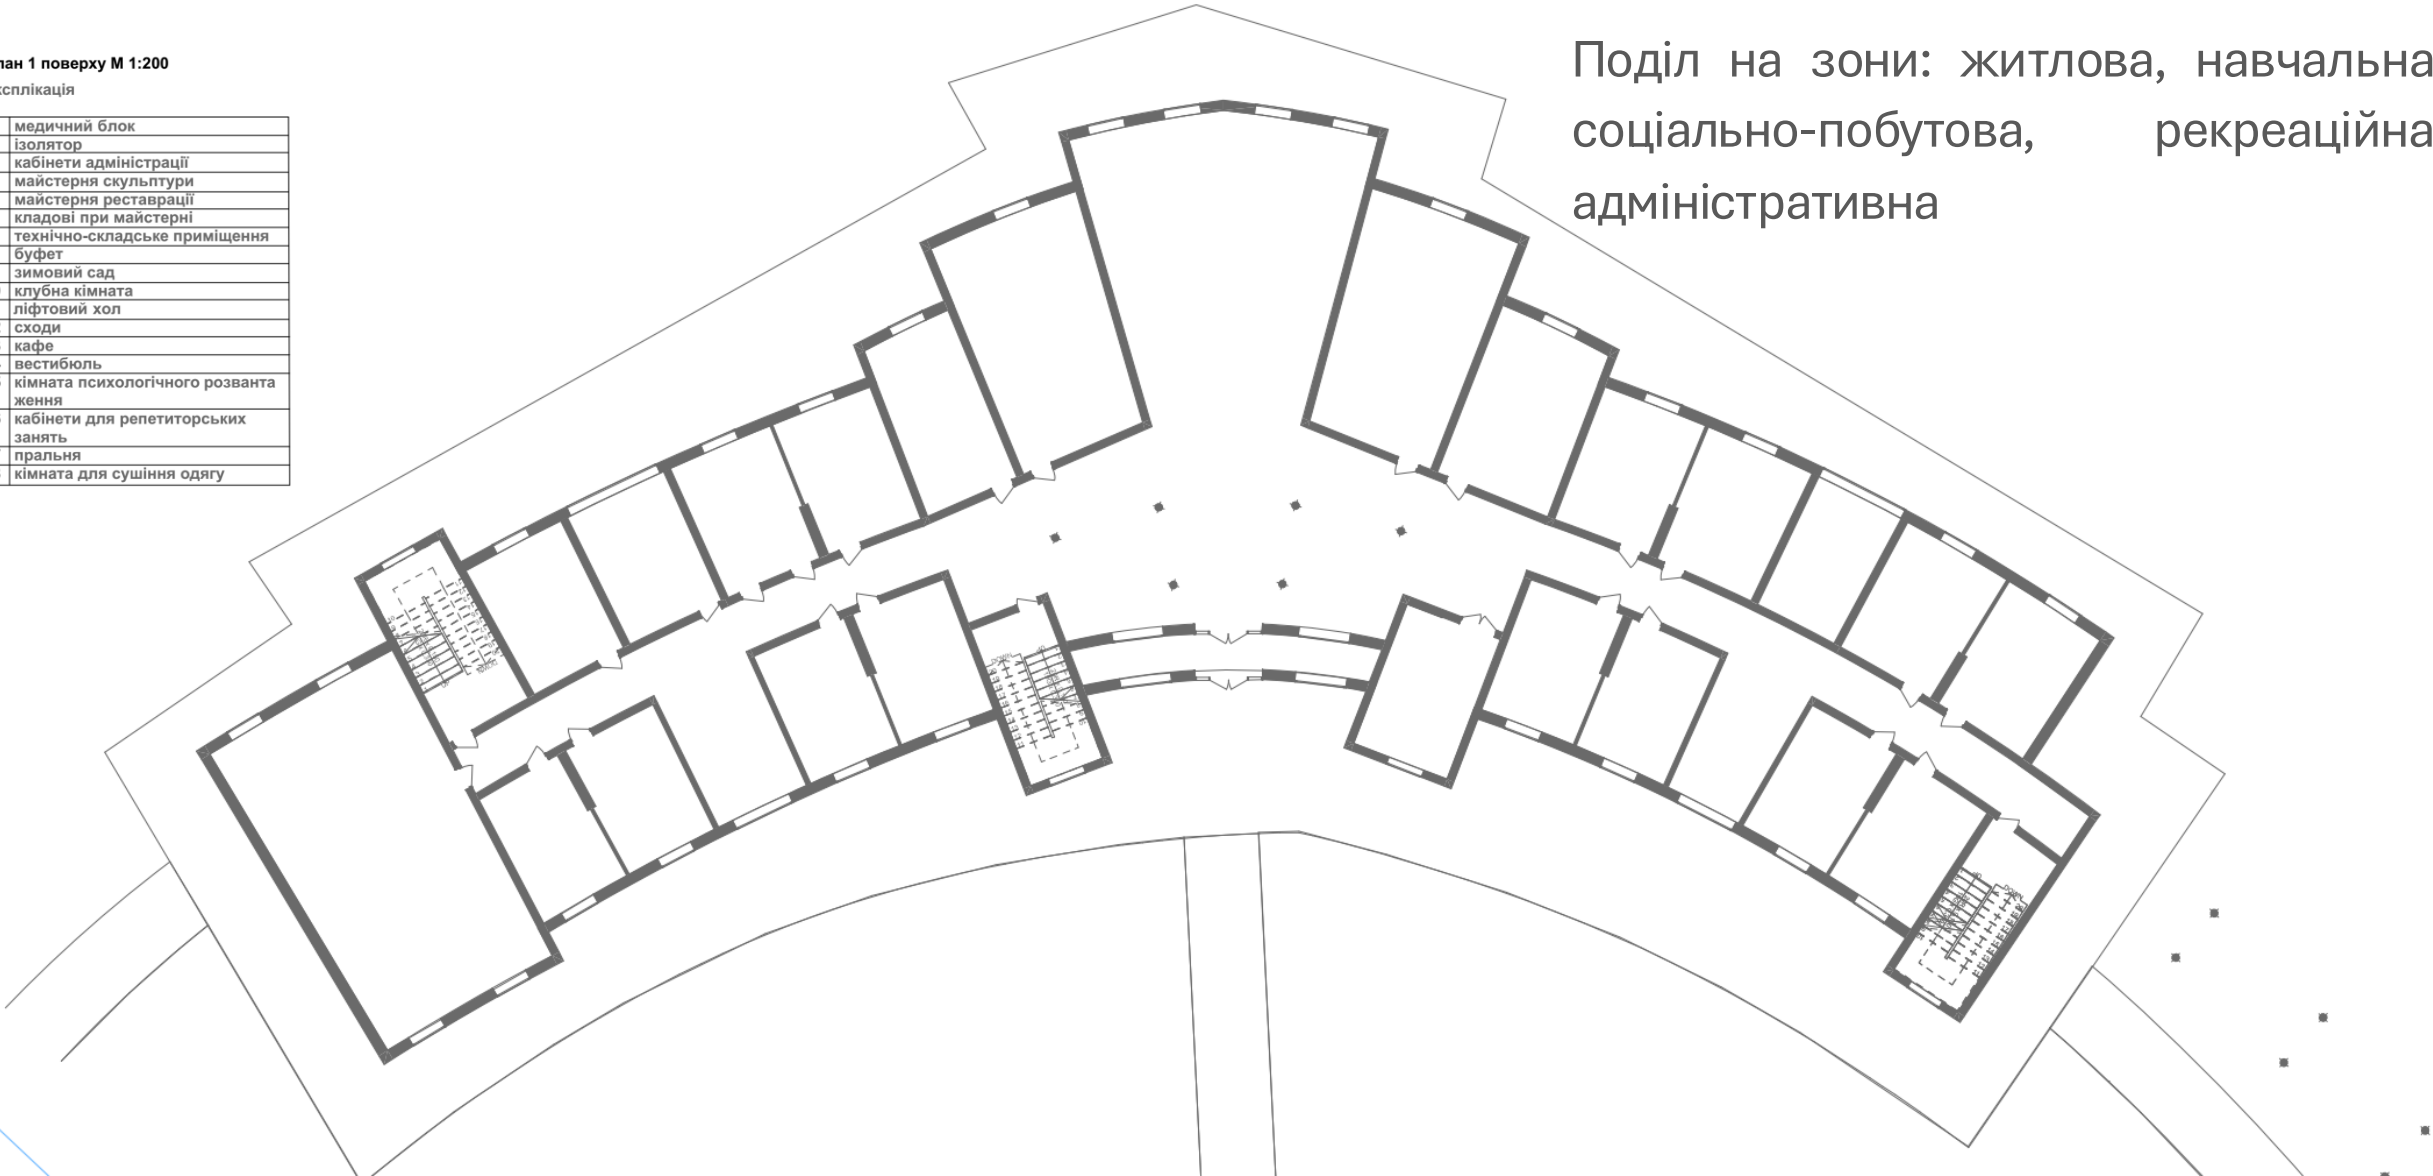


План типового поверху

Принцип двомісних житлових блоків

План 2 поверху М 1:200

Експлікація

1	житлові кімнати
2	виставкова зала
3	майстерні рисунку
4	ігрові кімнати
5	кухня
6	майстерня живопису
7	хол
8	сходи
9	лоджія
10	ліфтовий хол
11	перехід до школи

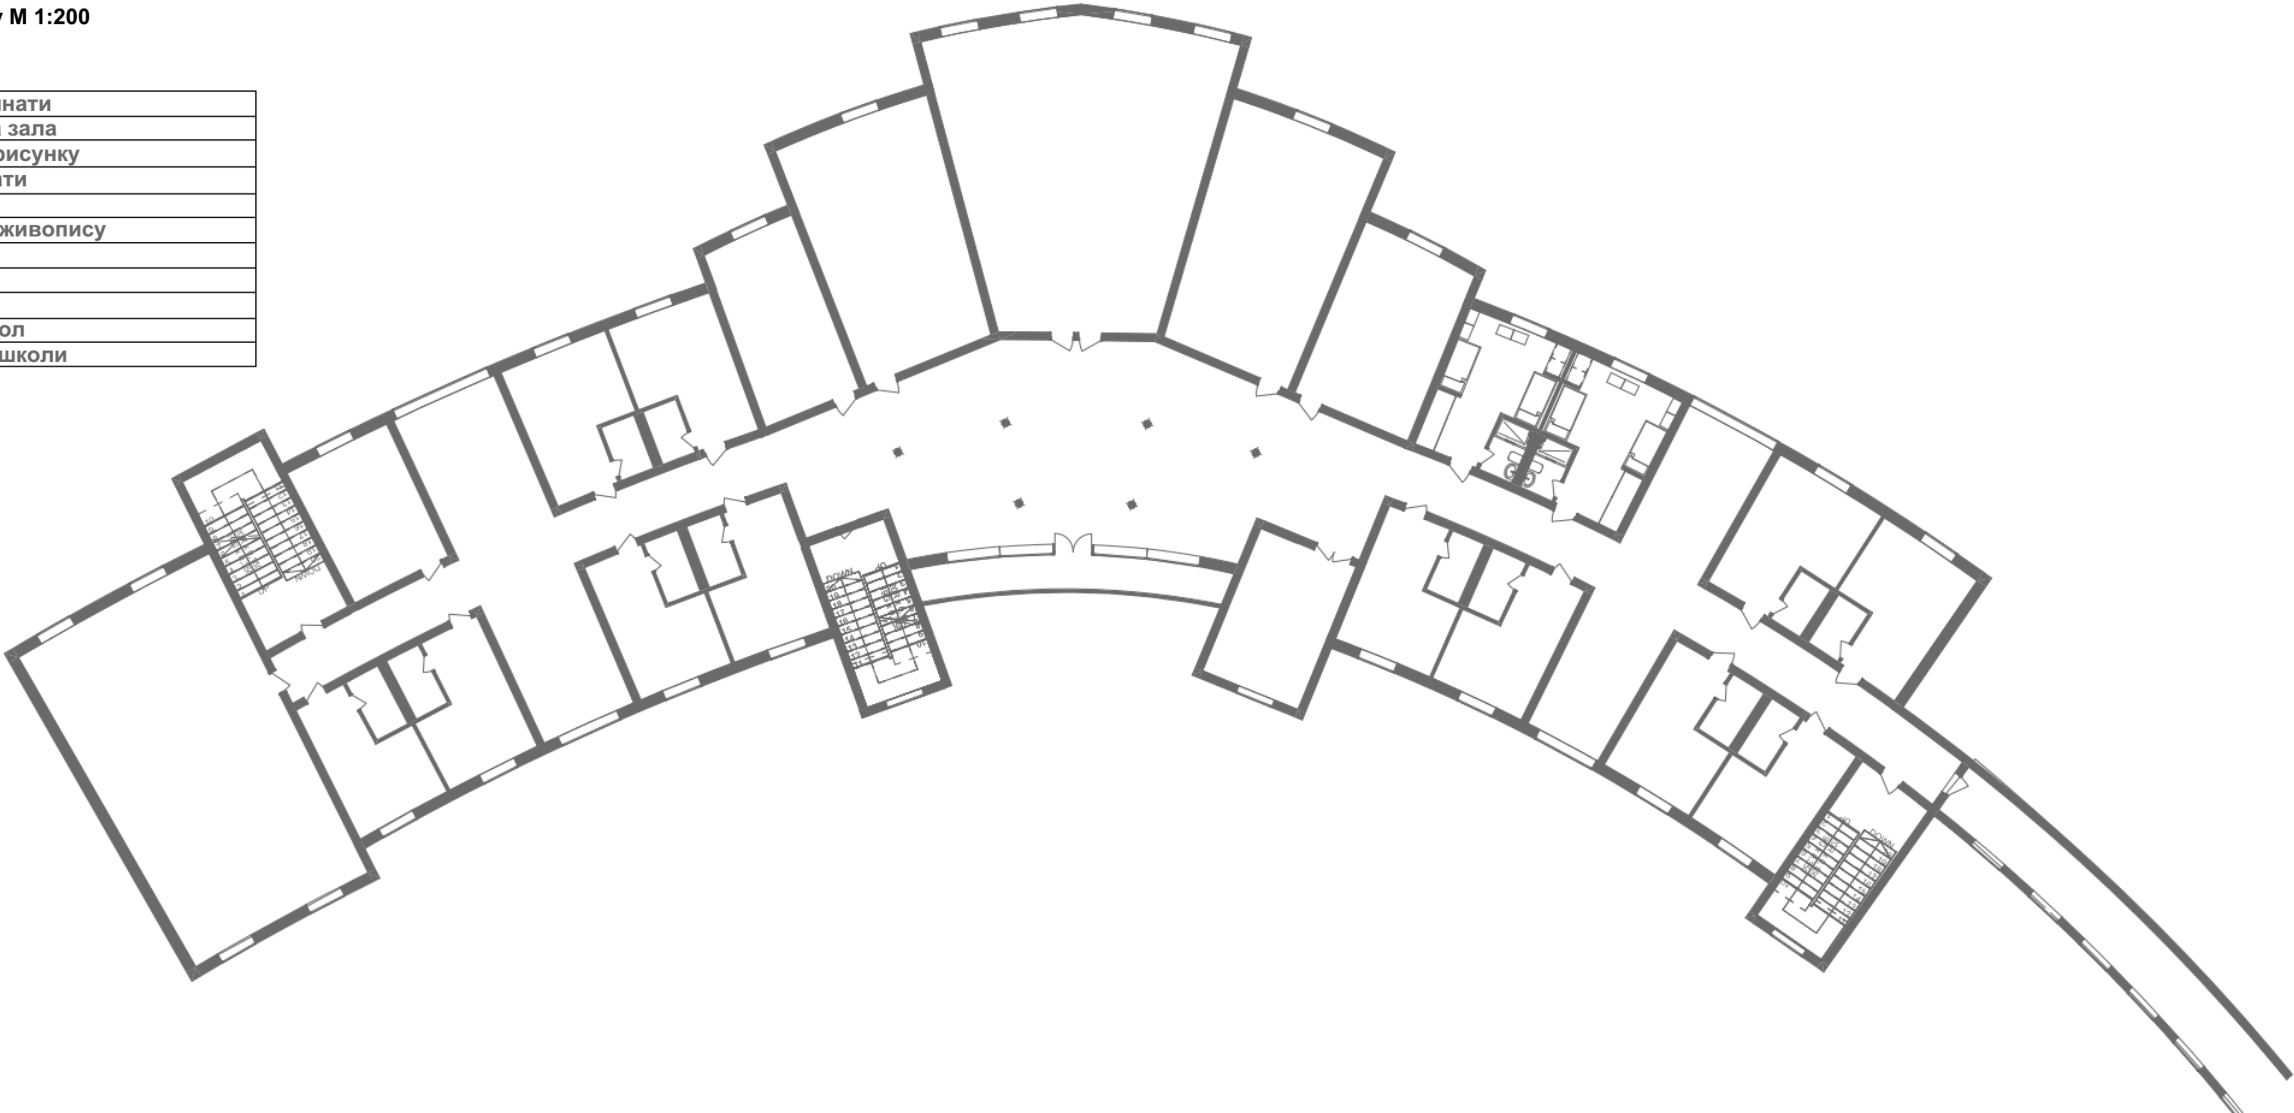


Розрізи



План 5 поверху М 1:200


Експлікація

1	мультимедійна кімната
2	зал для танців
3	зал для йоги
4	зал для музичних занять
5	хол
6	сходи
7	лоджія
8	ліфтовий хол

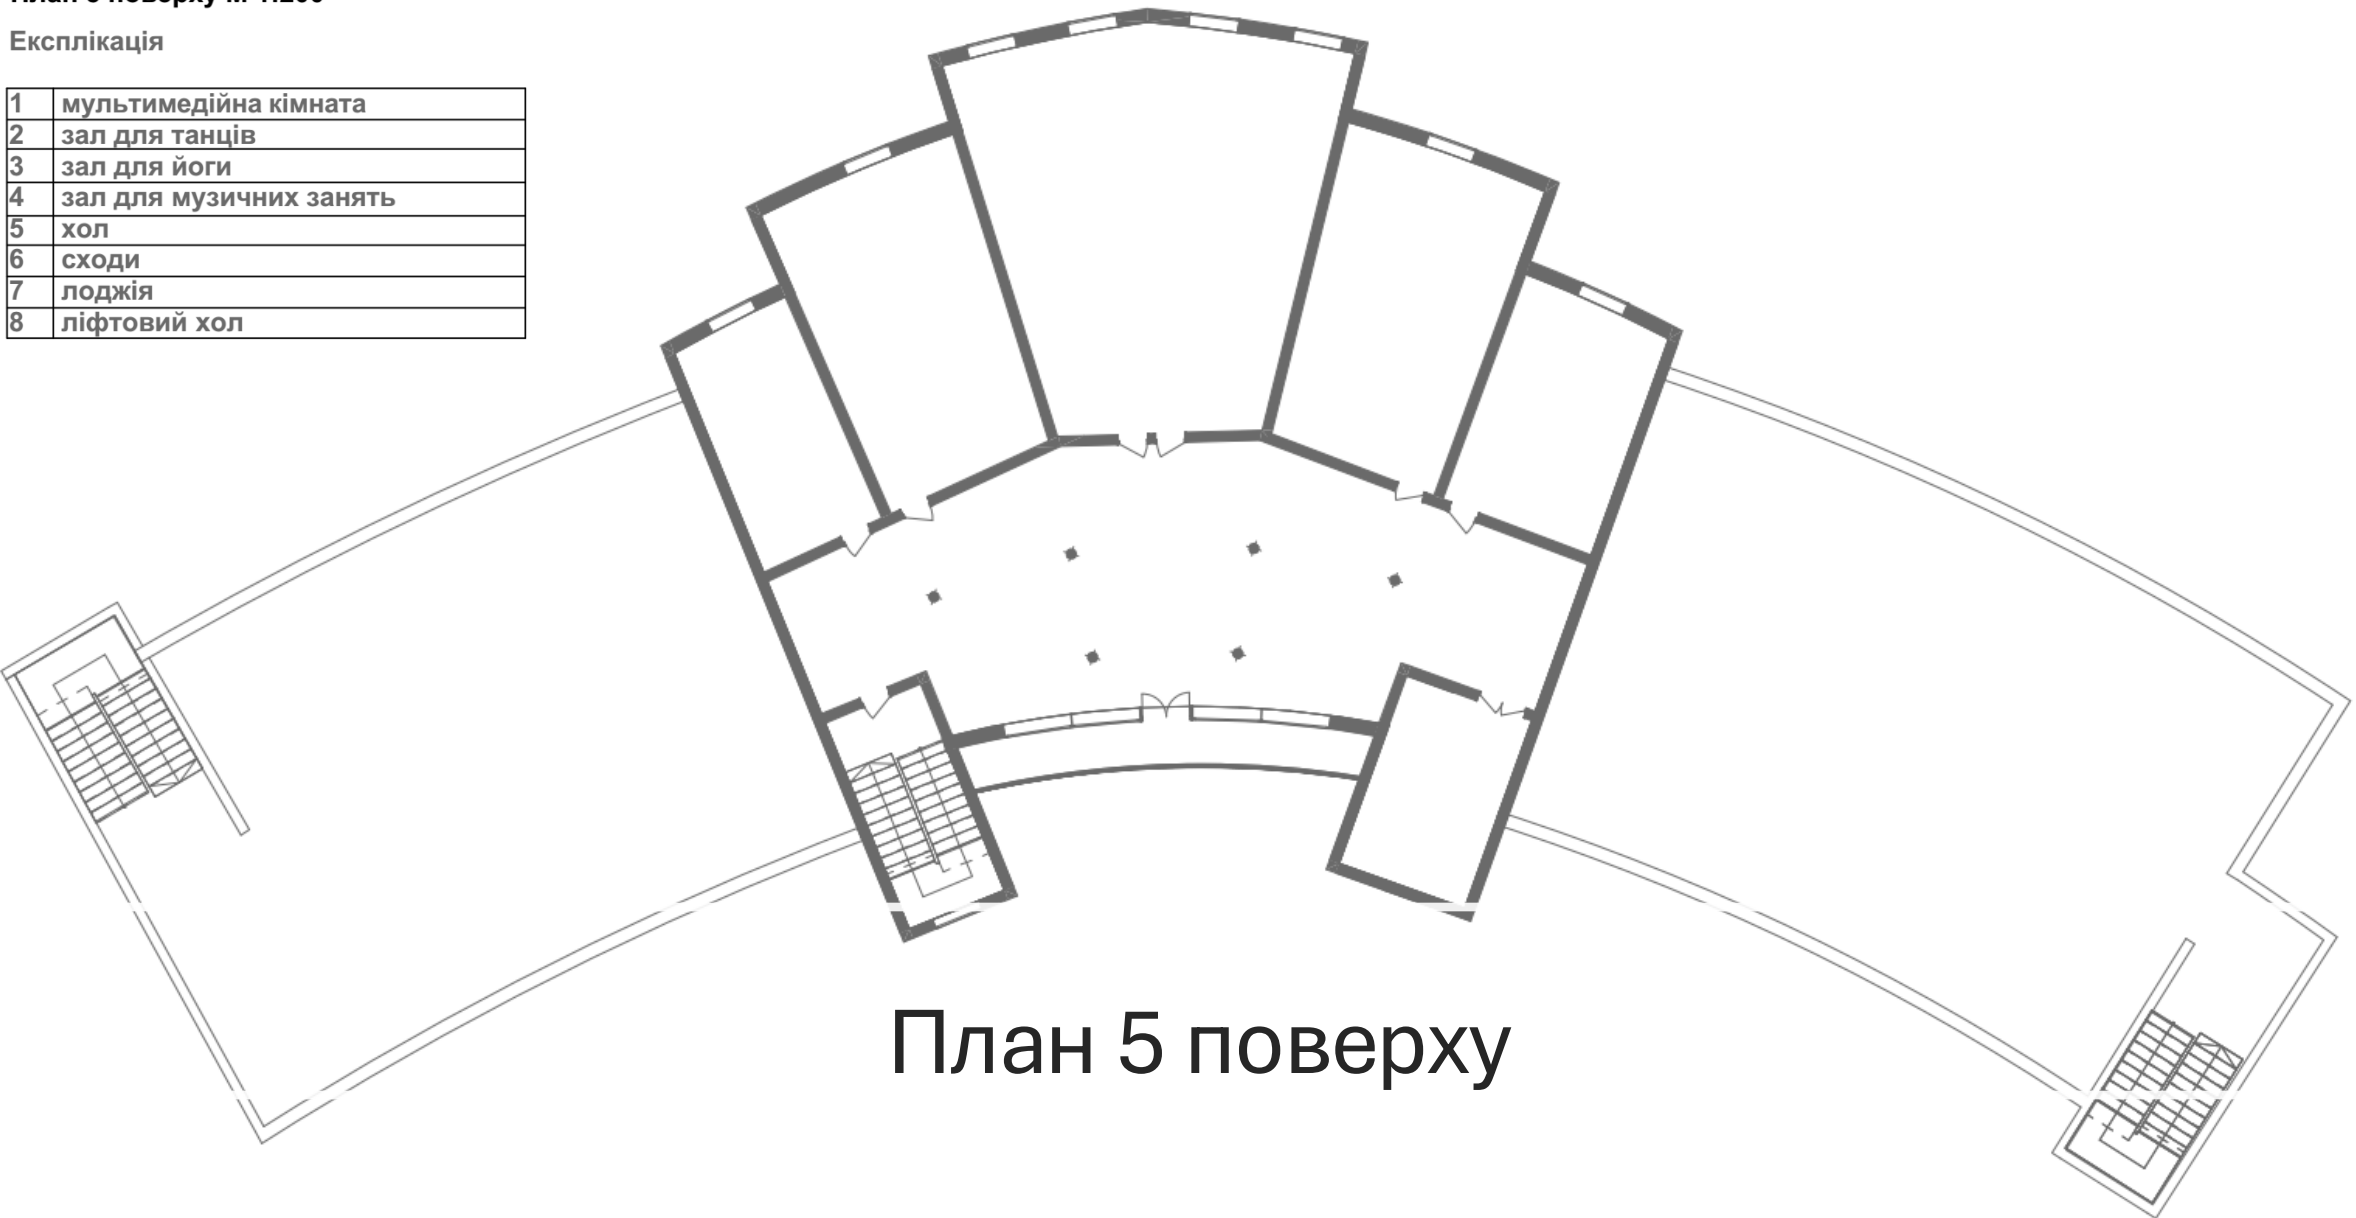






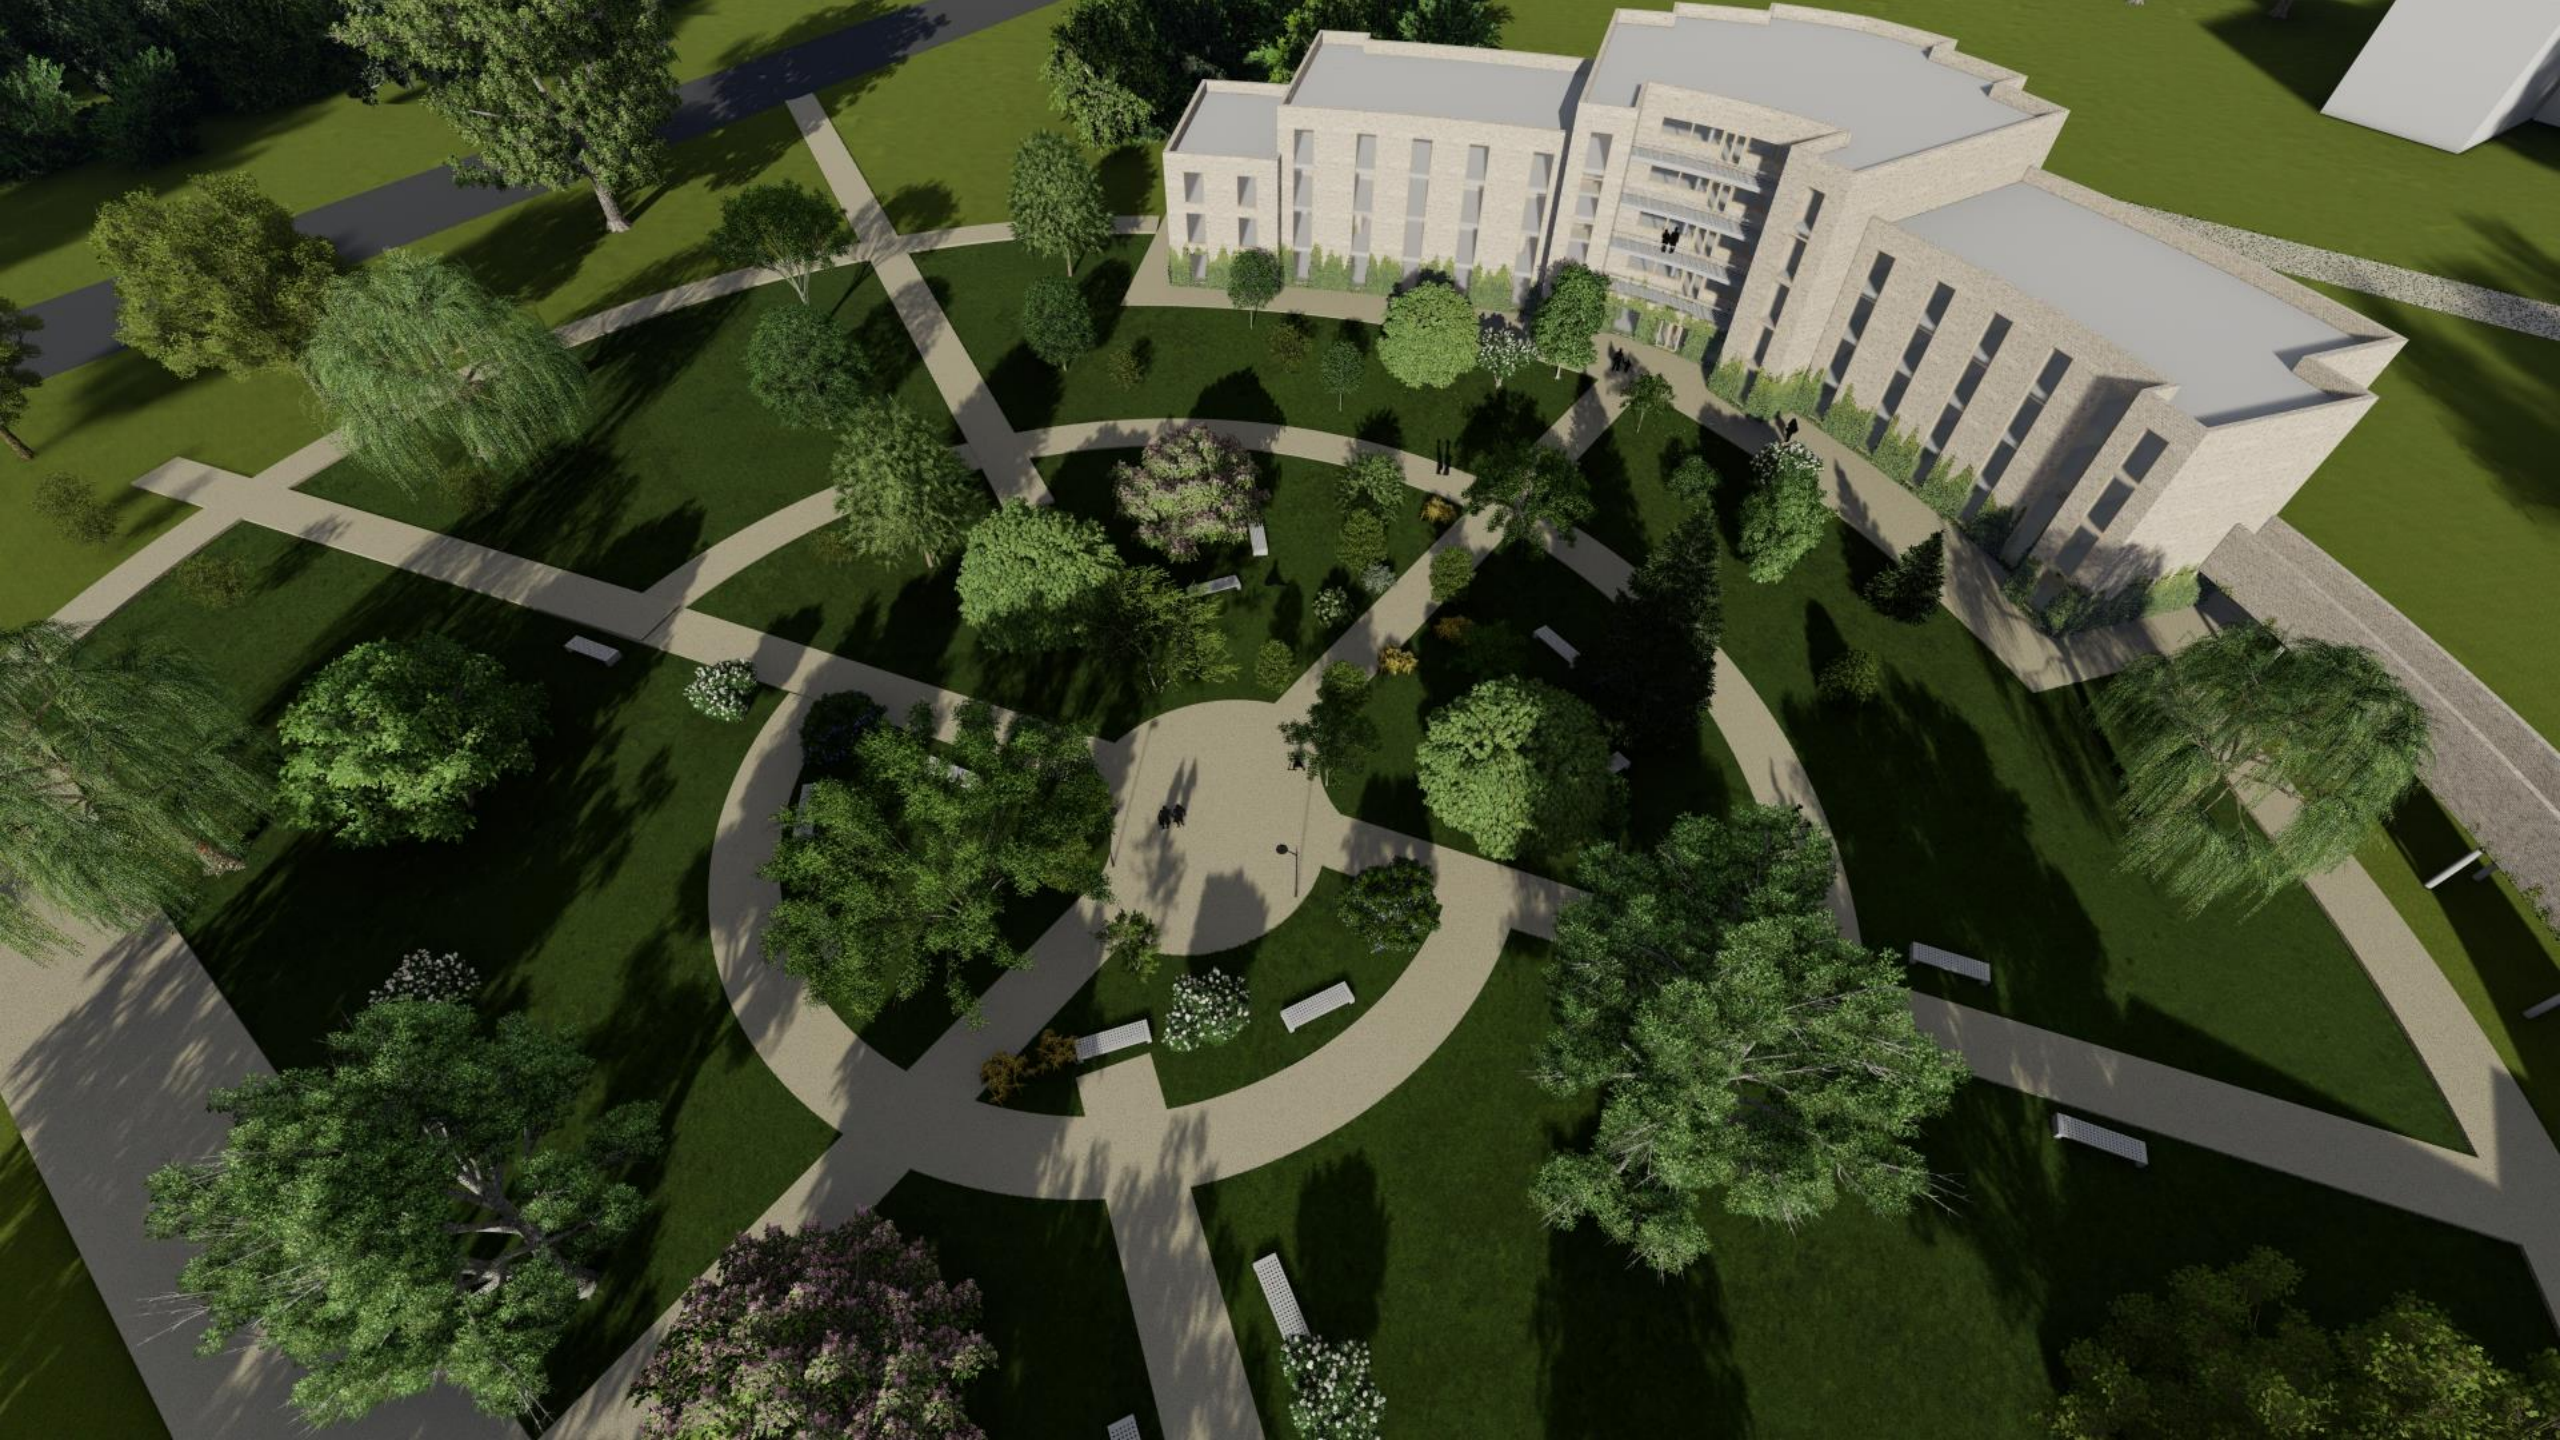



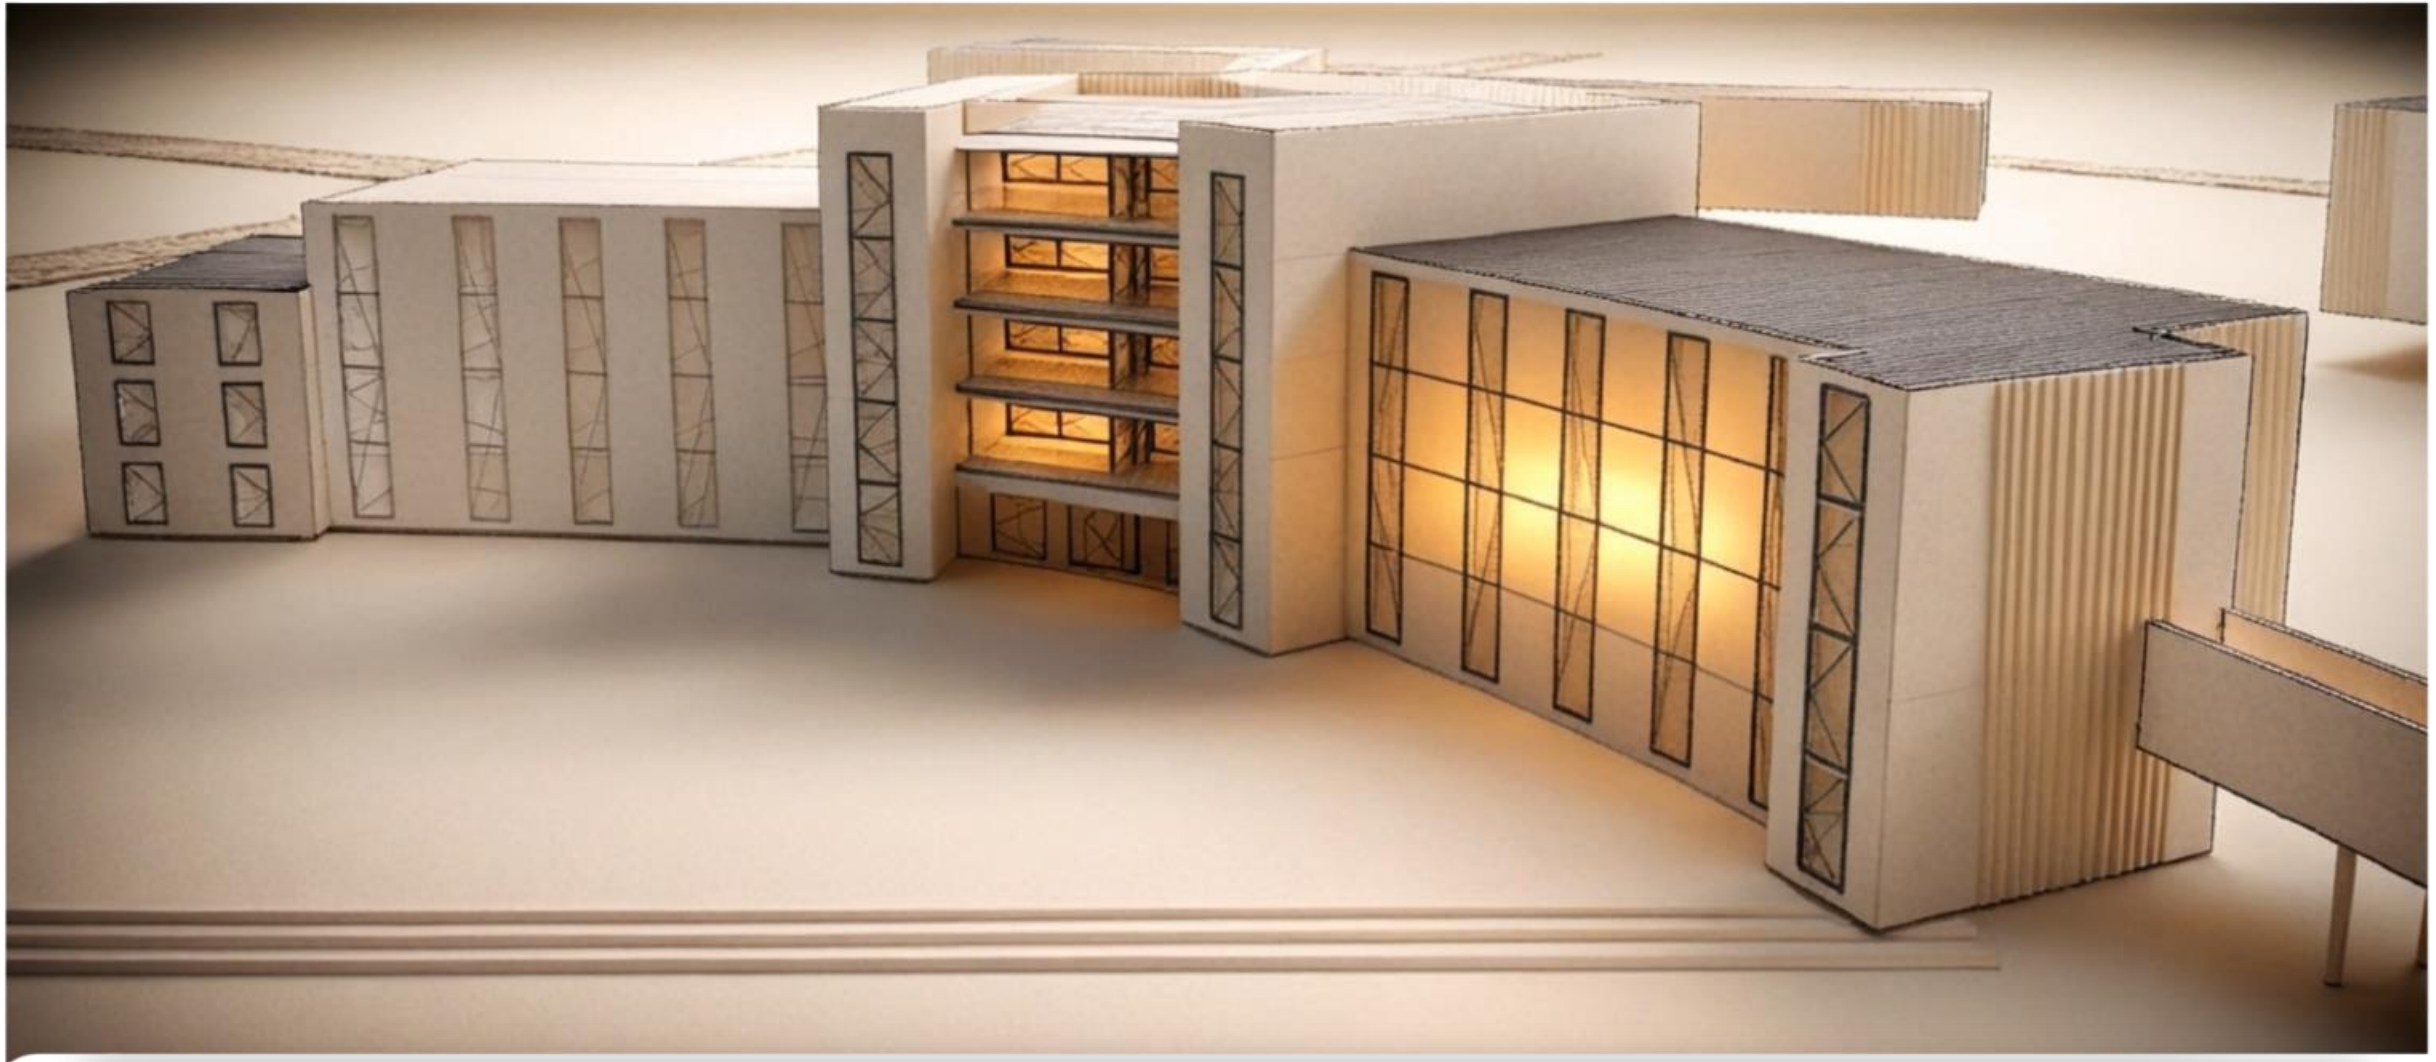

Макет

-

Проект «Шкільний пансіон на 80 місць» є моделлю нового типу освітнього середовища — де проживання, навчання, самовираження та відпочинок формують єдину систему. Архітектура тут — не лише фон, а активний учасник виховання, розвитку та підтримки дитини. Вважаю, що цей тип об'єктів має велике майбутнє у сучасній Україні.