ПРОЄКТ ВИСТАВКОВОГО ЦЕНТРУ В СОЛОМ`ЯНСЬКОМУ РАЙОНІ М.КИЄВА

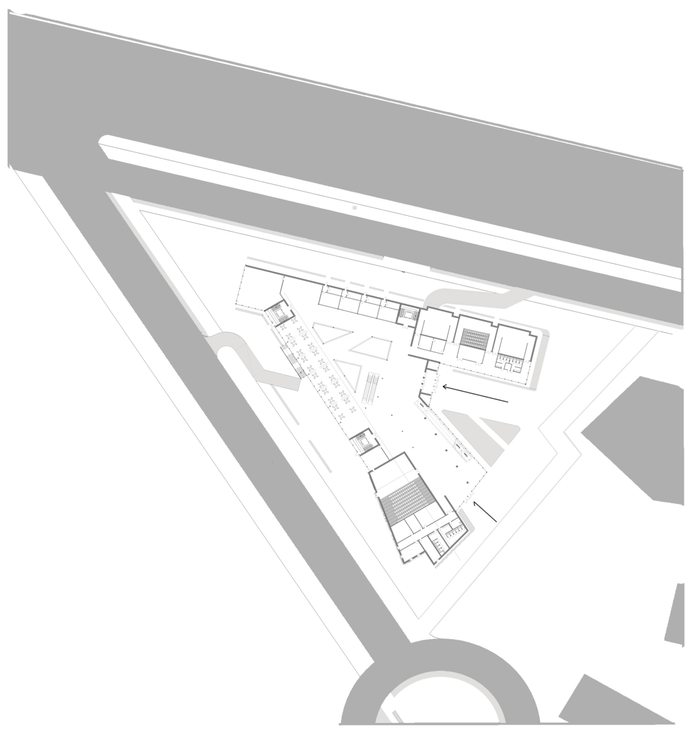

ГЕН ПЛАН М1:1000

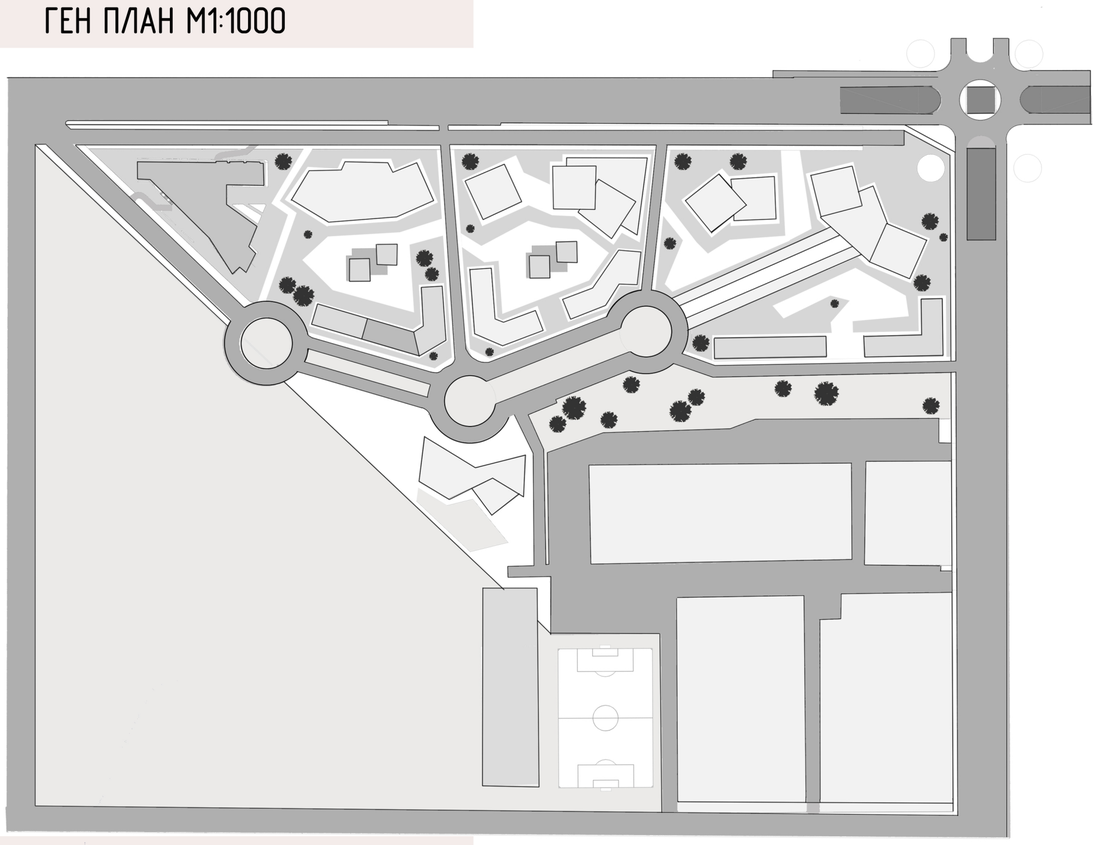

СИТУАЦІЙНИЙ ПЛАН М1:2000

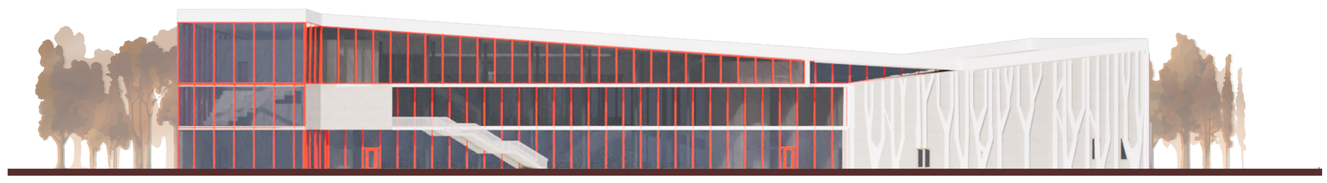

ПІВДЕННИЙ ФАСАД М1:400

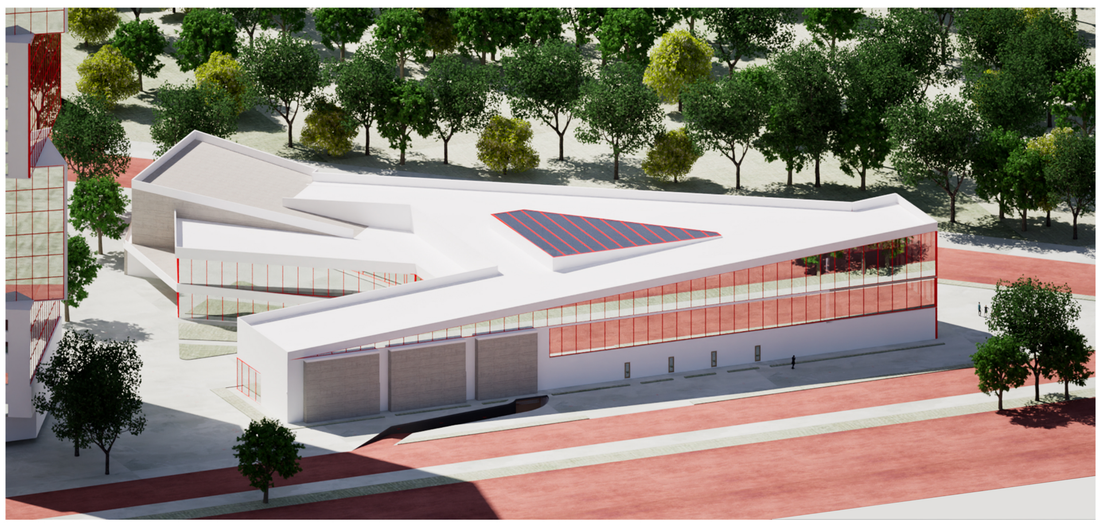

ПЕРСПЕКТИВНИЙ ВИГЛЯД



ПЕРСПЕКТИВНИЙ ВИГЛЯД

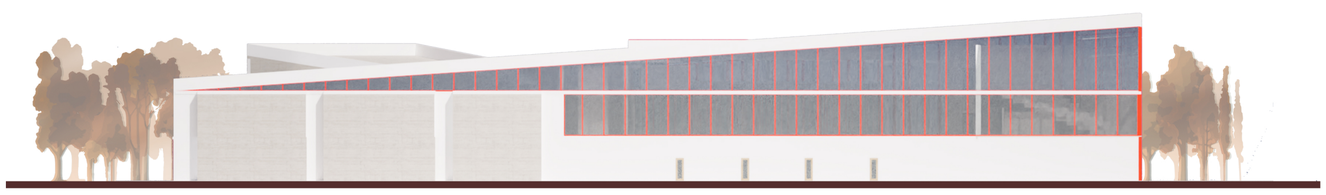

ПІВНІЧНИЙ ФАСАД М1:400

ВИКОНАЛА ПОЛЯЄВА П.О. АРХІТЕКТУРНИЙ ФАКУЛЬТЕТ, 4 КУРС, НАОМА 2025
МАЙСТЕРНЯ ДОЦ.ДАВИДОВА А.М, КОНСУЛЬТАНТ ПРОЄКТУ: СТ.ВИКЛ.ГЕРШЕНЗОН М.Ш.

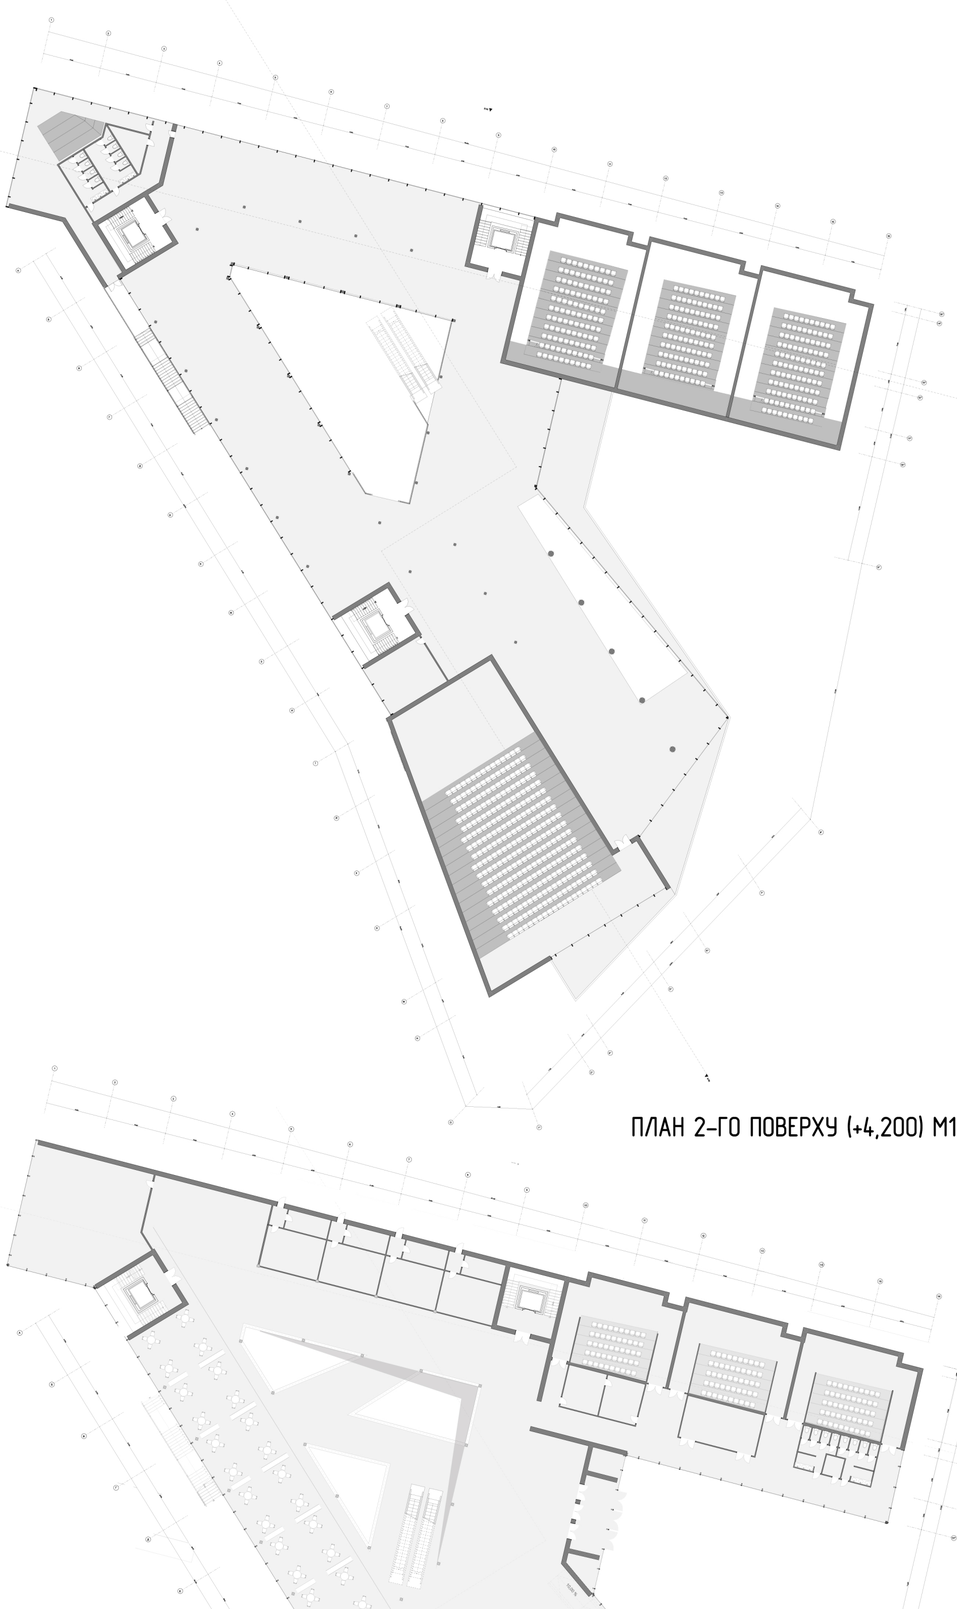

ПЛАН 2-ГО ПОВЕРХУ (+4,200) М1:400

ПЛАН 1-ГО ПОВЕРХУ (0,000) М1:400

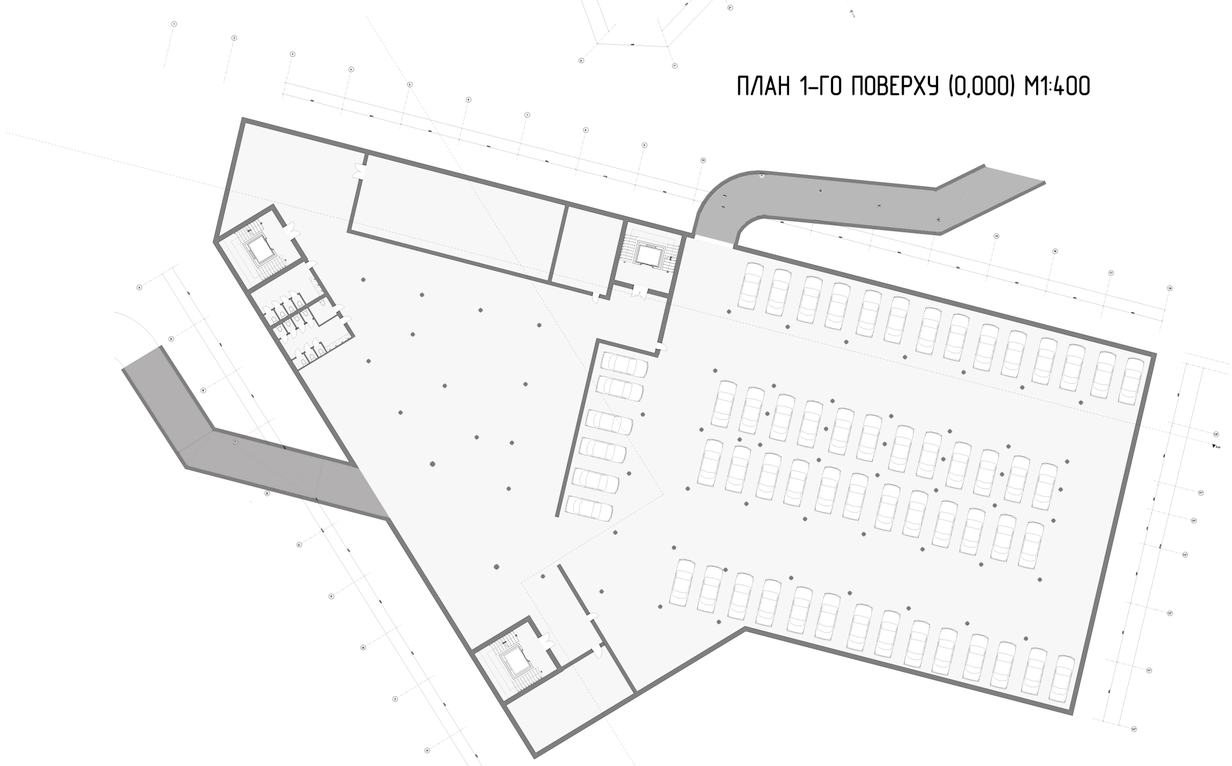

ПЛАН -1-ГО ПОВЕРХУ (-3,200) М1:400

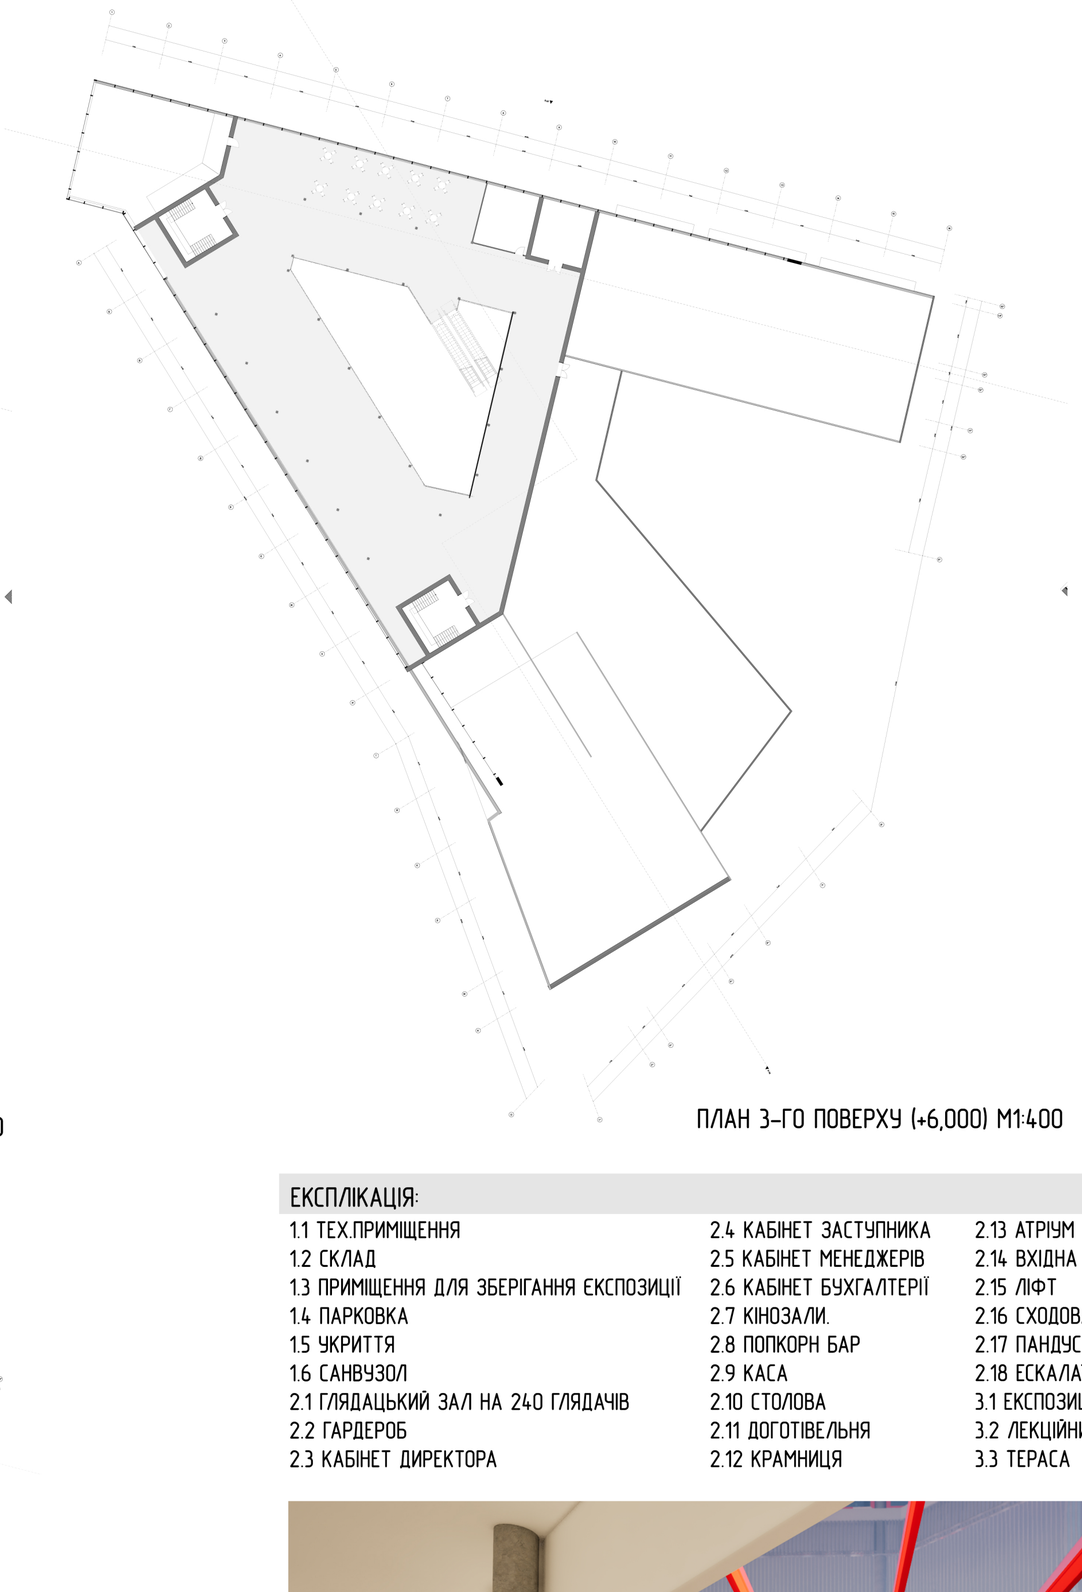

ПЛАН 3-ГО ПОВЕРХУ (+6,000) М1:400

ЕКСПЛІКАЦІЯ:

1.1 ТЕХ.ПРИМІЩЕННЯ	2.4 КАБІНЕТ ЗАСТУПНИКА	2.13 АТРІУМ	4.1 КАФЕ
1.2 СКЛАД	2.5 КАБІНЕТ МЕНЕДЖЕРІВ	2.14 ВХІДНА ГРУПА	4.2 РЕКРЕАЦІЯ
1.3 ПРИМІЩЕННЯ ДЛЯ ЗБЕРІГАННЯ ЕКСПОЗИЦІЇ	2.6 КАБІНЕТ БУХГАЛТЕРІЇ	2.15 ЛІФТ	
1.4 ПАРКОВКА	2.7 КІНОЗАЛИ.	2.16 СХОДОВА КЛІТИНА	
1.5 УКРИТТЯ	2.8 ПОПКОРН БАР	2.17 ПАНДУС	
1.6 САНВУЗОЛ	2.9 КАСА	2.18 ЕСКАЛАТОР	
2.1 ГЛЯДАЦЬКИЙ ЗАЛ НА 240 ГЛЯДАЧІВ	2.10 СТОЛОВА	3.1 ЕКСПОЗИЦІЙНА ЗОНА	
2.2 ГАРДЕРОБ	2.11 ДОГОТІВЕЛЬНЯ	3.2 ЛЕКЦІЙНИЙ ЗАЛ	
2.3 КАБІНЕТ ДИРЕКТОРА	2.12 КРАМНИЦЯ	3.3 ТЕРАСА	



ВИД З 3-ГО ПОВЕРХУ



ВИД З 2-ГО ПОВЕРХУ

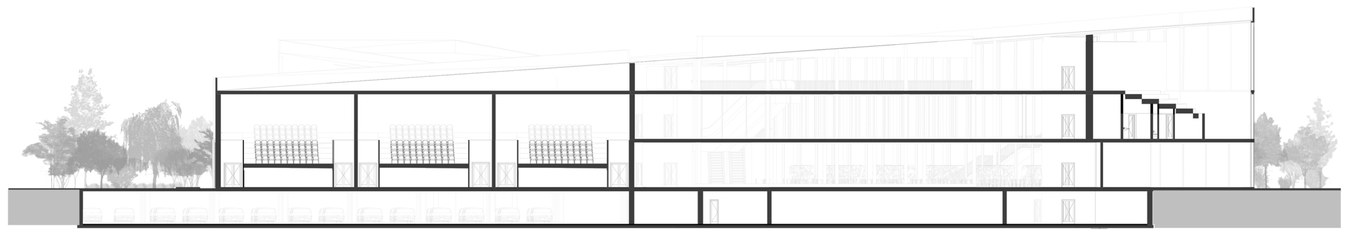

РОЗРІЗ 1-1 М1:400

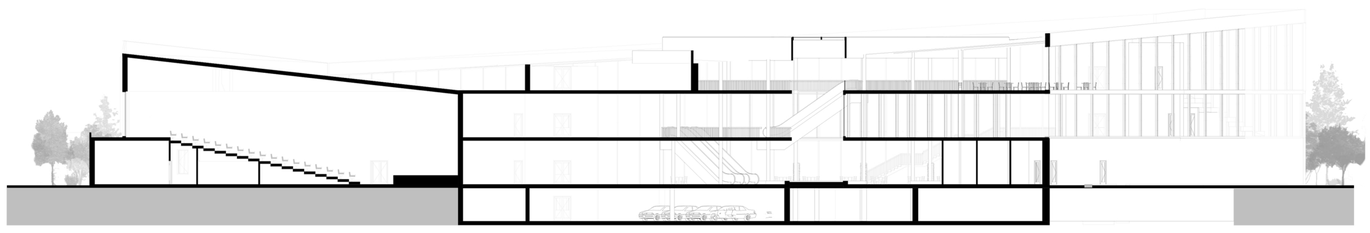

РОЗРІЗ 2-2 М1:400