


ПРОЄКТ ВИСТАВКОВОГО ЦЕНТРУ В СОЛОМ'ЯНСЬКОМУ РАЙОНІ МІСТА КИЄВА

ВИКОНАЛА: ПОЛЯЄВА П.О., АРХІТЕКТУРНИЙ ФАКУЛЬТЕТ, 4 КУРС,
НАОМА 2024
МАЙСТЕРНЯ ДОЦ. ДАВИДОВА А.М., КОНСУЛЬТАНТ: СТ. ВИКЛ.
ГЕРШЕНЗОН М.Ш.

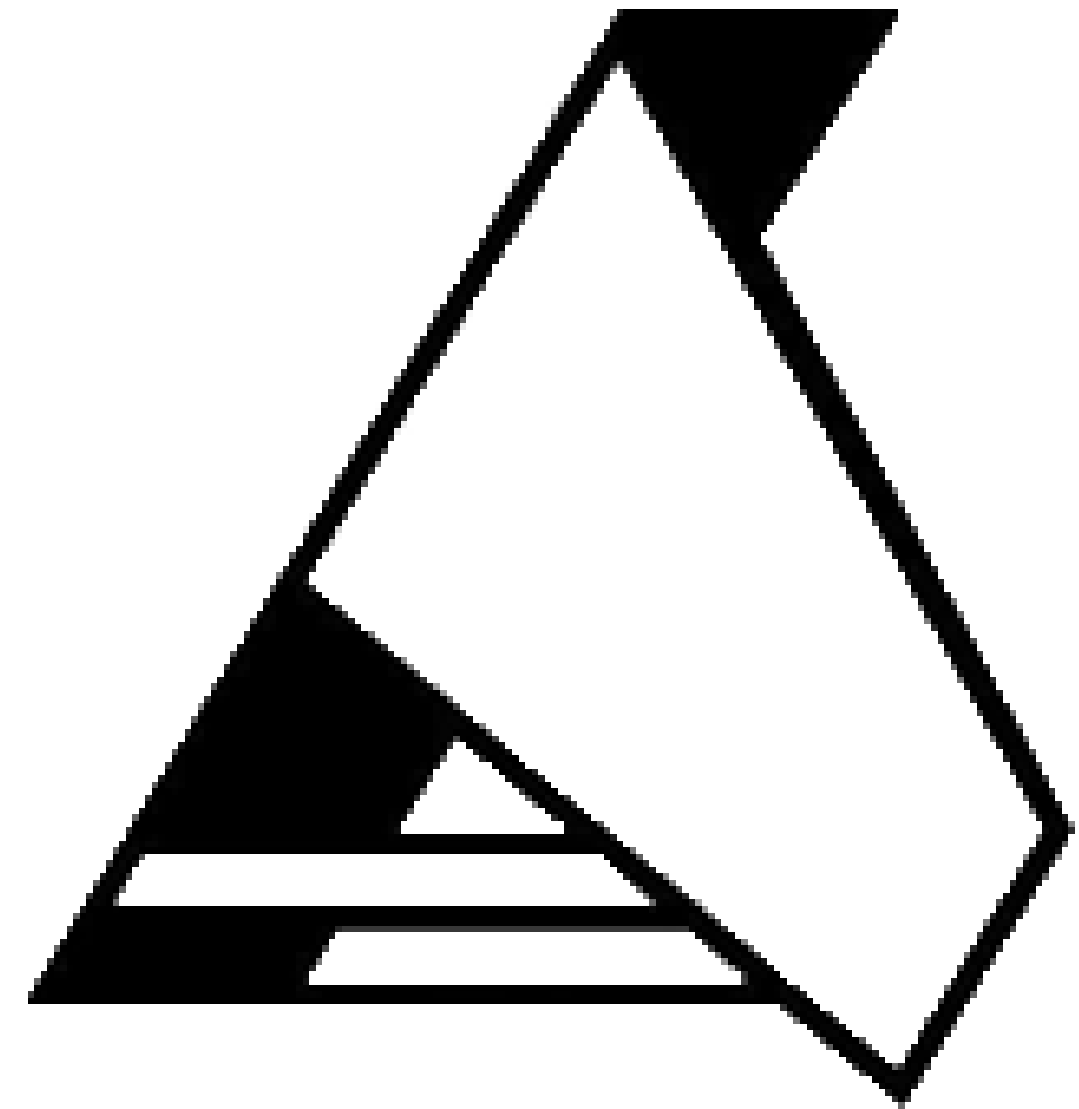

СИТУАЦІЙНИЙ ПЛАН





**ПРОЄКТ 1 - ЗАГАЛЬНООСВІТНЯ ШКОЛА З ДИТЯЧИМ
САДОЧКОМ**




ПРОЄКТ 2 - БАГАТОПОВЕРХОВИЙ ЖИТЛОВИЙ БУДИНОК




ПРОЕКТ 3 - ВИСТАВКОВИЙ ЦЕНТР

ГЕН ПЛАН М1:500

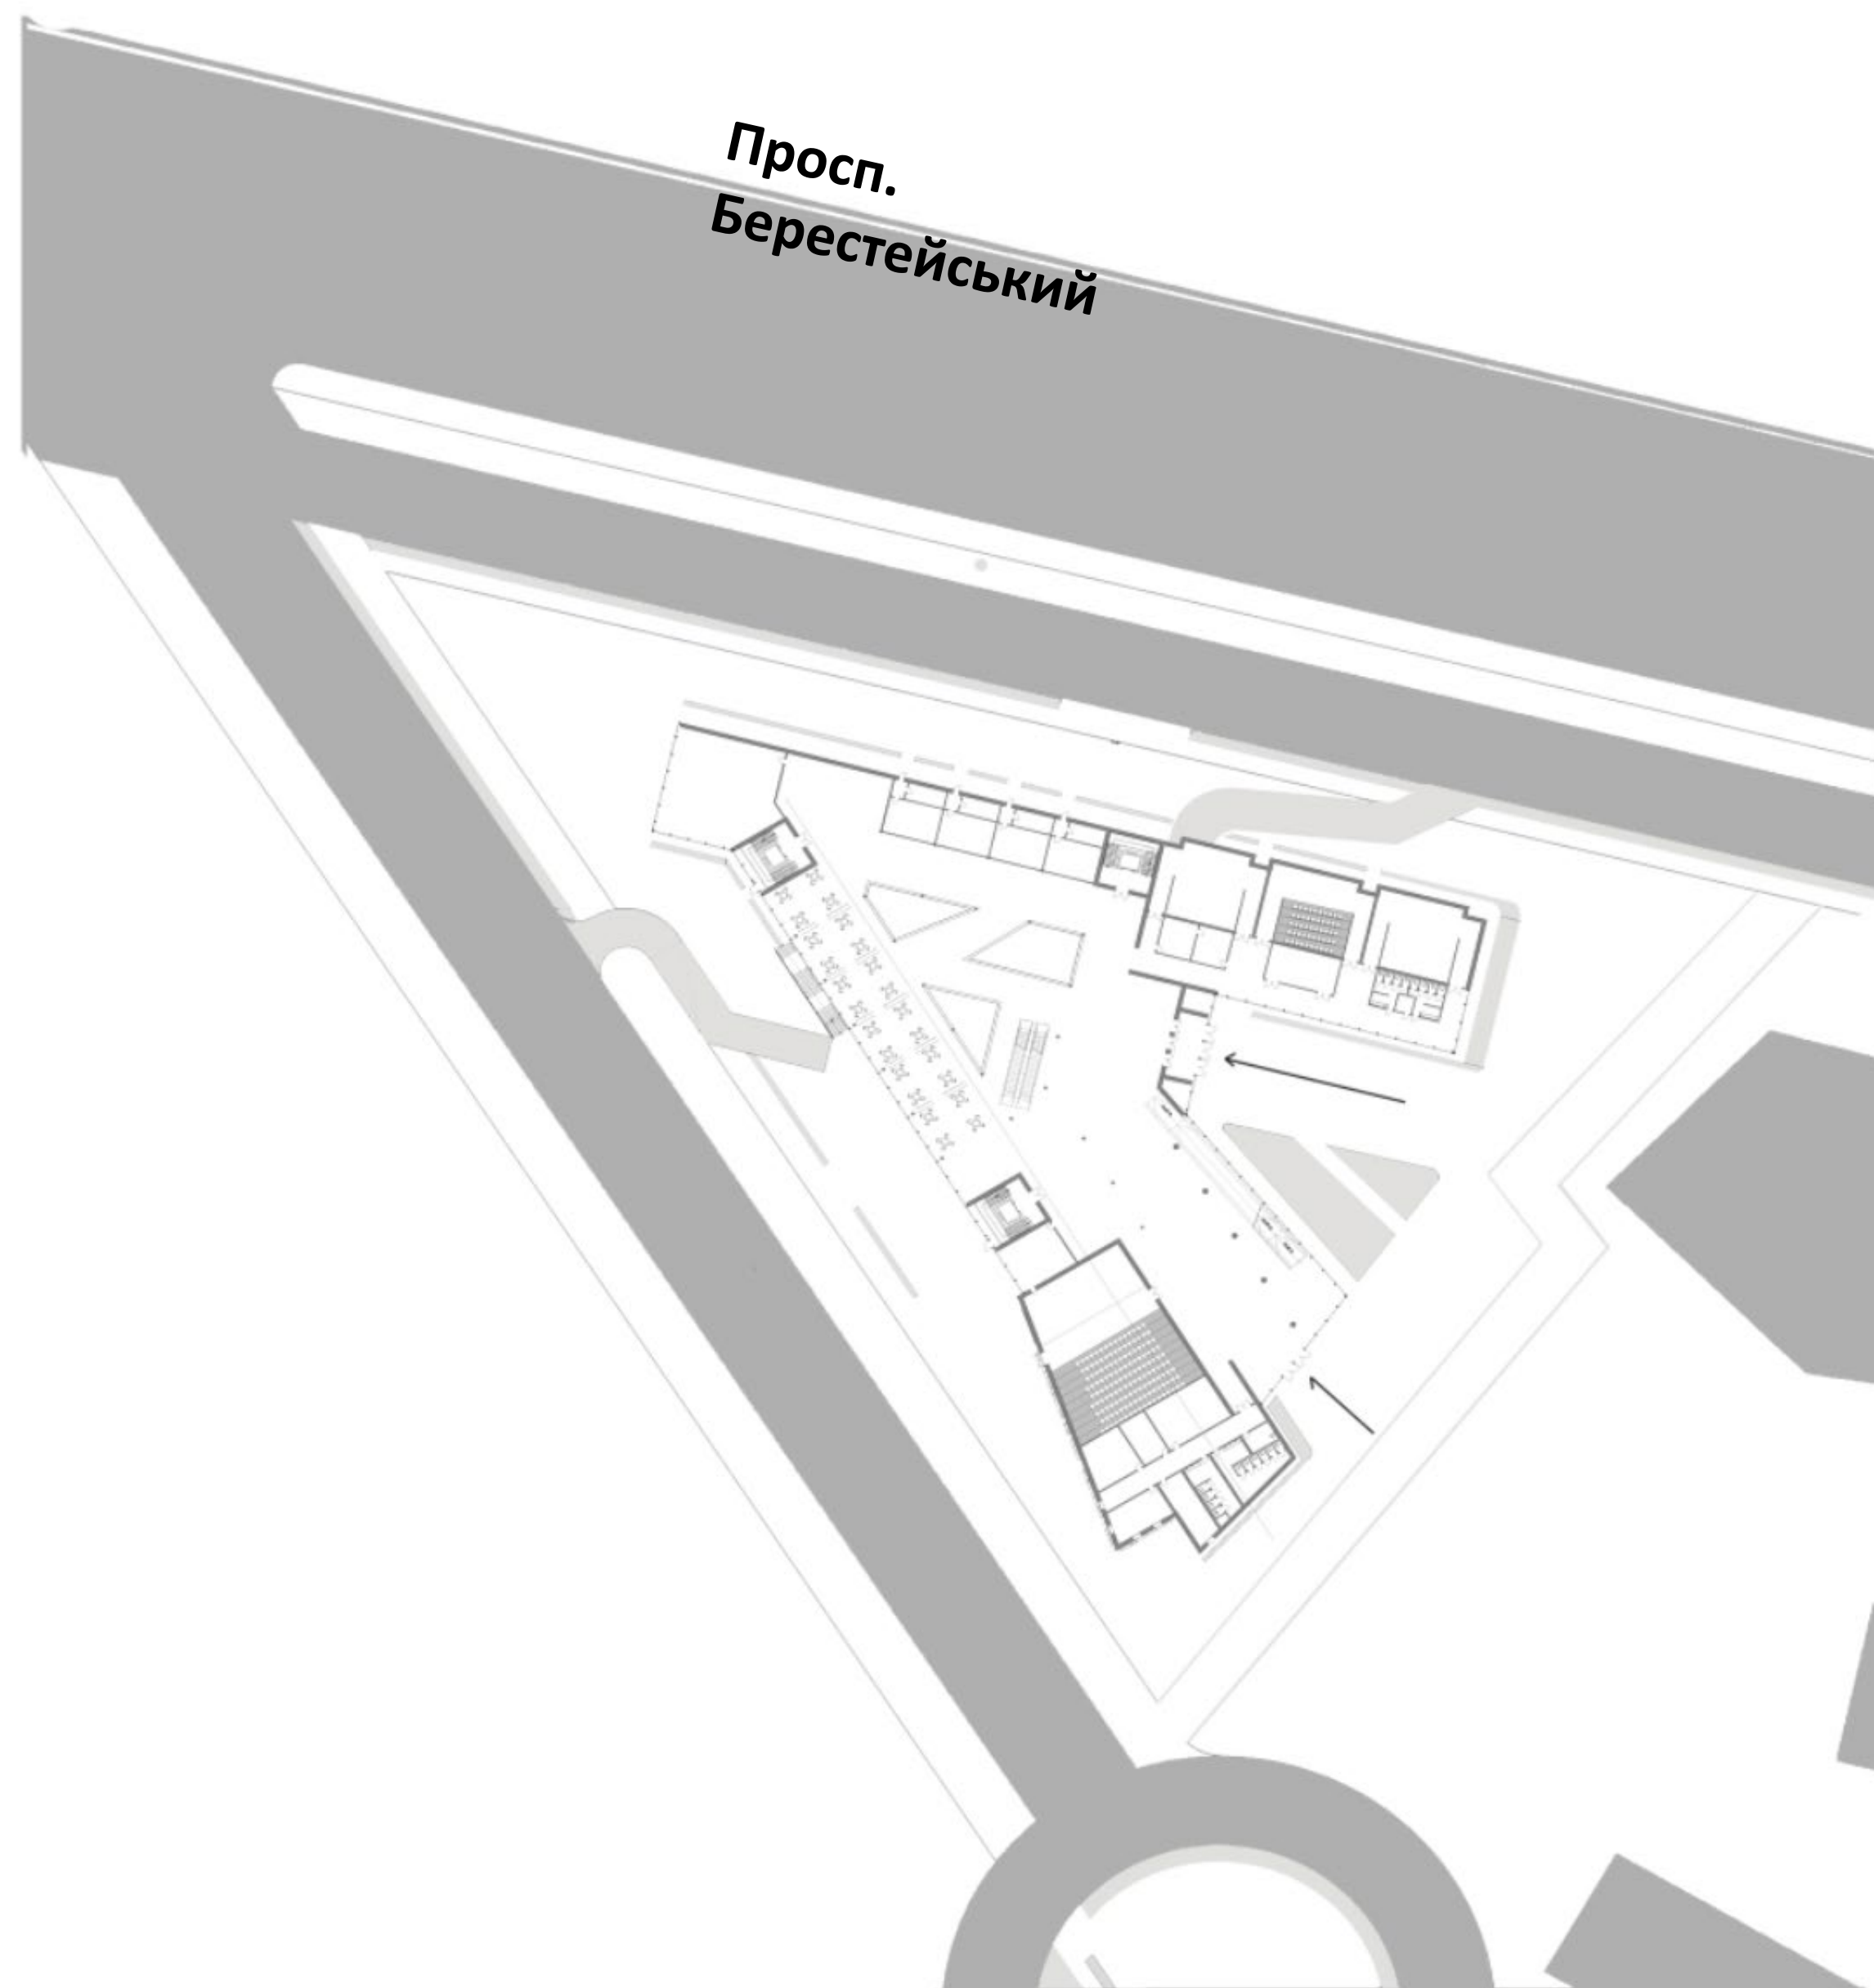

ПЛАН 1-ГО ПОВЕРХУ

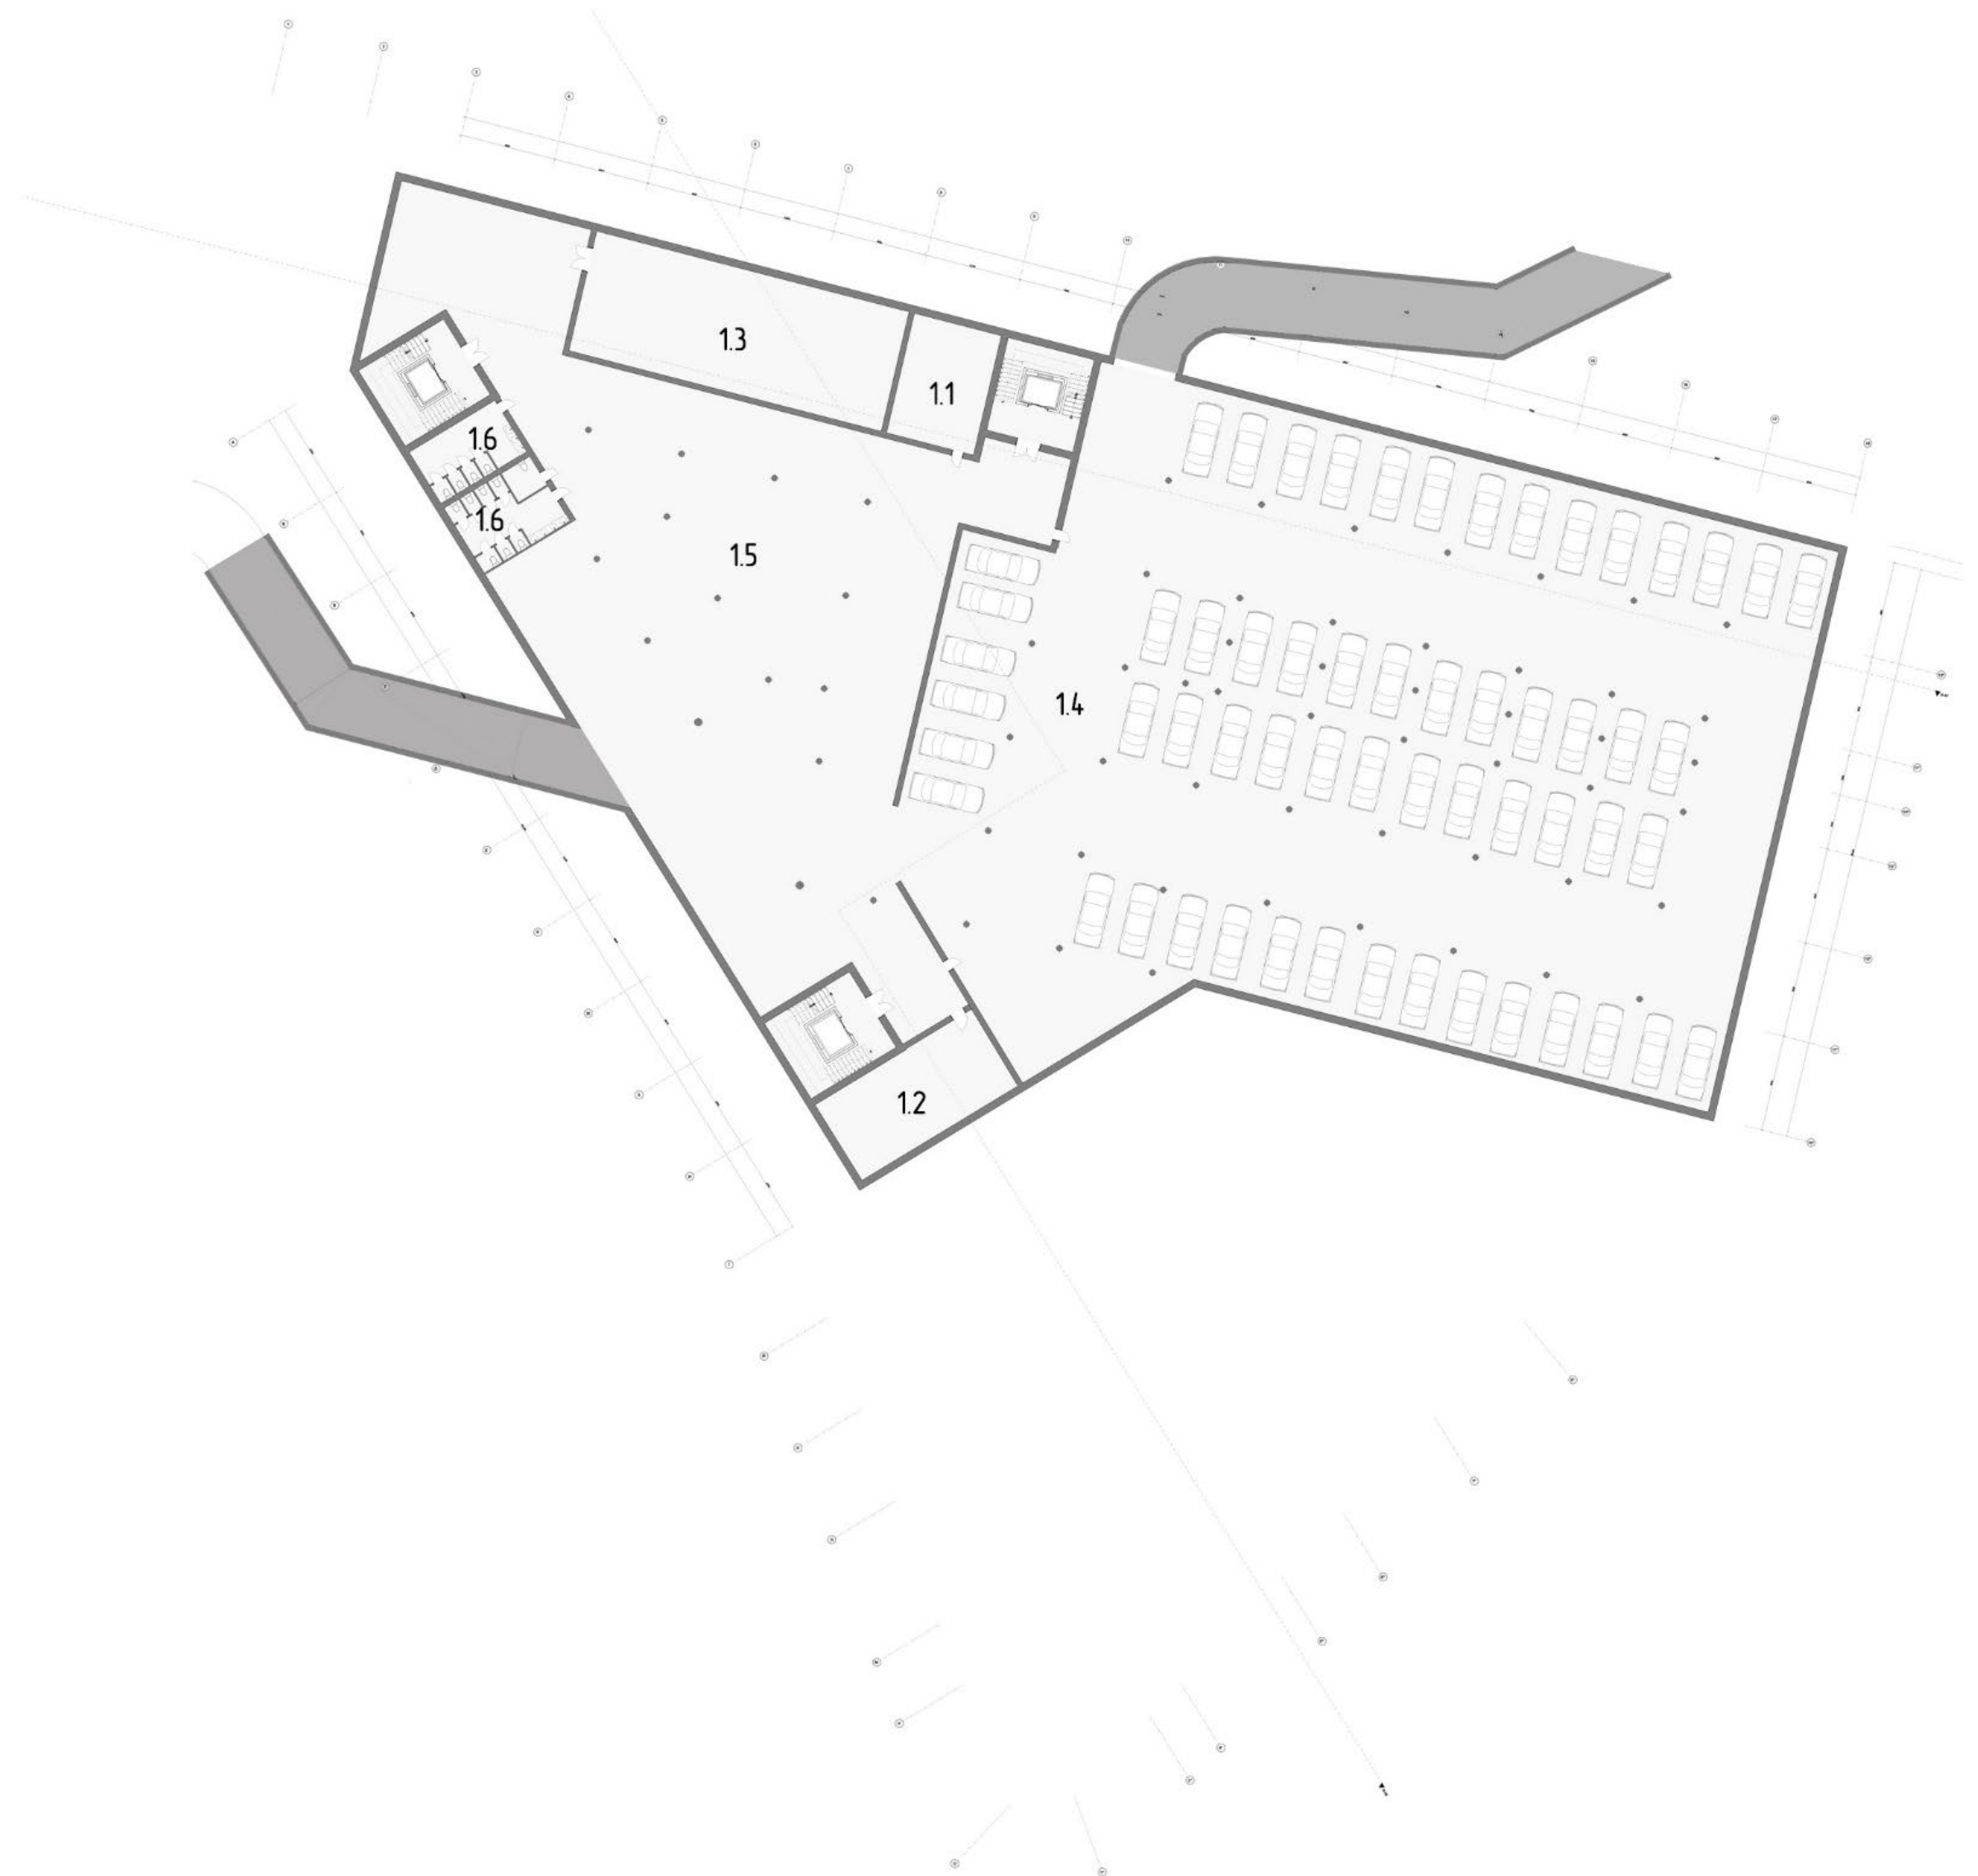

ЕКСПЛІКАЦІЯ:

1.1 ТЕХ.ПРИМІЩЕННЯ

1.2 СКЛАД

1.3 ПРИМІЩЕННЯ ДЛЯ ЗБЕРІГАННЯ ЕКСПОЗИЦІЇ

1.4 ПАРКОВКА

1.5 УКРИТТЯ

1.6 САНВУЗОЛ

2.1 ГЛЯДАЦЬКИЙ ЗАЛ НА 240 ГЛЯДАЧІВ

2.2 ГАРДЕРОБ

2.3 КАБІНЕТ ДИРЕКТОРА

ПЛАН 1-ГО ПОВЕРХУ



ЕКСПЛІКАЦІЯ:

2.1 ГЛЯДАЦЬКИЙ ЗАЛ НА 240 ГЛЯДАЧІВ

2.2 ГАРДЕРОБ

2.3 КАБІНЕТ ДИРЕКТОРА

2.4 КАБІНЕТ ЗАСТУПНИКА

2.5 КАБІНЕТ МЕНЕДЖЕРІВ

2.6 КАБІНЕТ БУХГАЛТЕРІЇ

2.7 КІНОЗАЛИ.

2.8 ПОПКОРН БАР

2.9 КАСА

2.10 СТОЛОВА

2.11 ДОГОТІВЕЛЬНЯ

2.12 КРАМНИЦЯ

2.8 ПОПКОРН БАР

2.9 КАСА


2.10 СТОЛОВА

2.11 ДОГОТІВЕЛЬНЯ

2.12 КРАМНИЦЯ


2.13 АТРІУМ

2.14 ВХІДНА ГРУПА

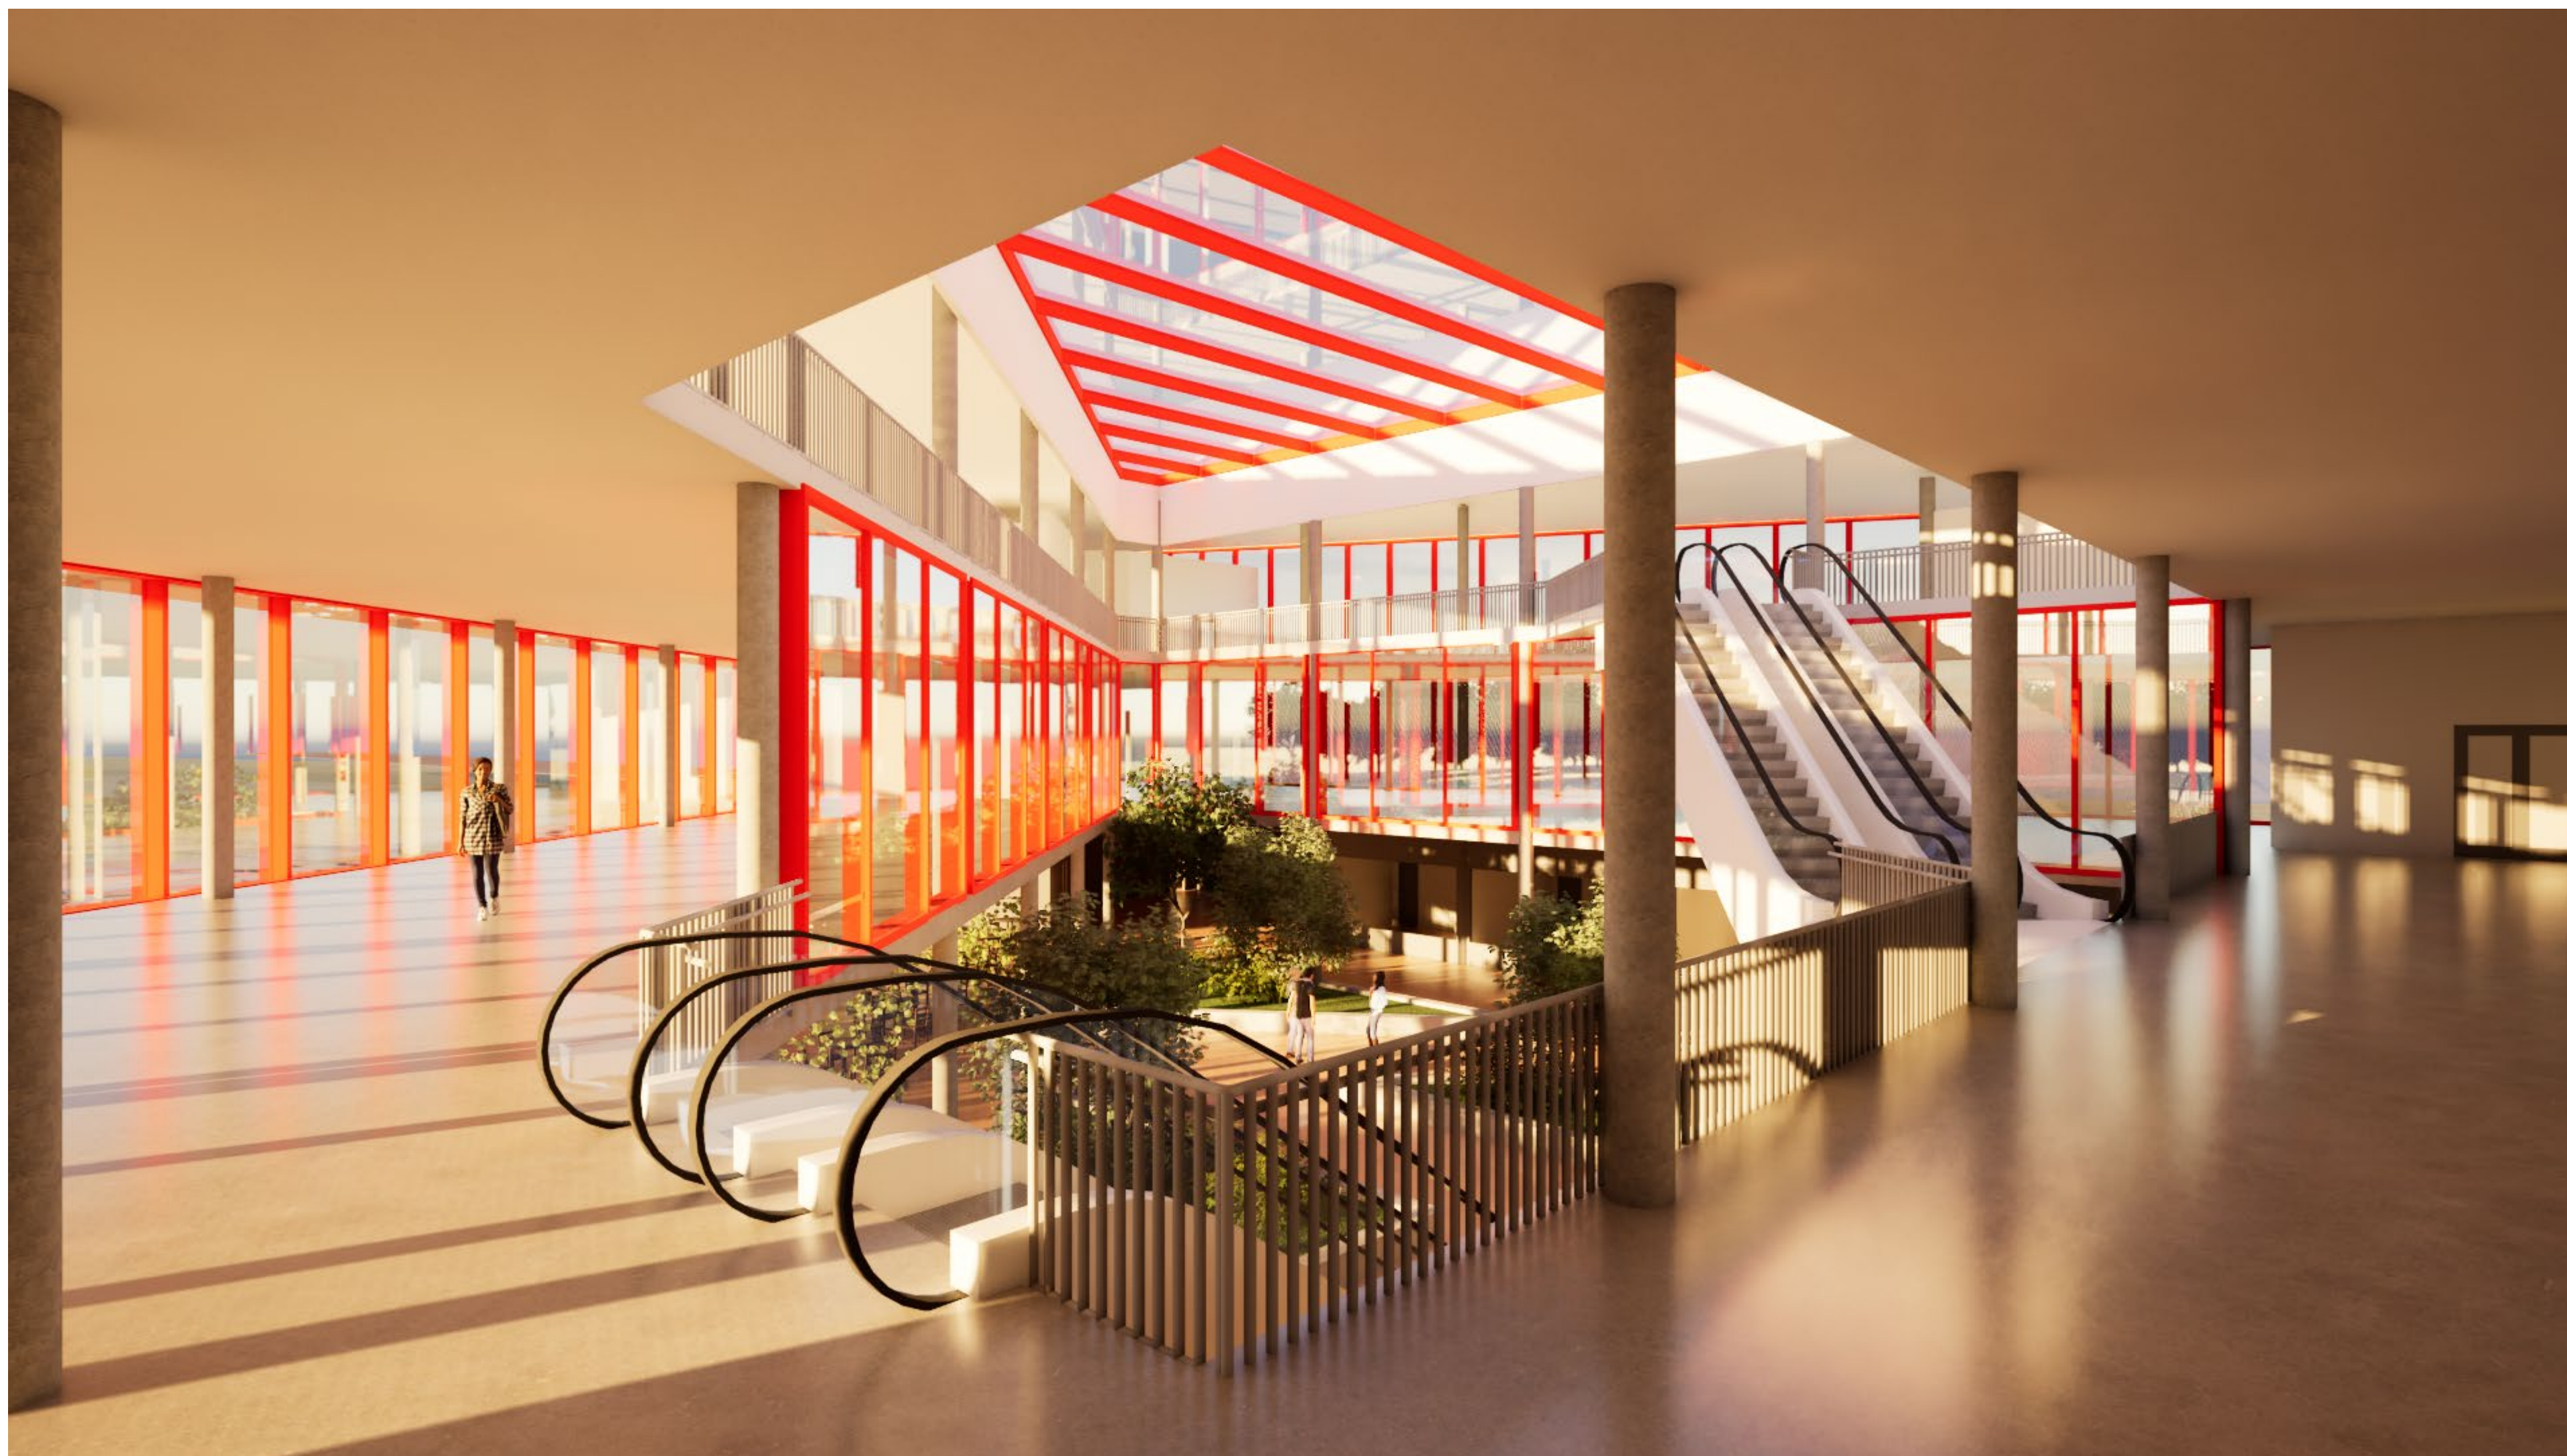

ВИД З ЕКСПОЗИЦІЙНОЇ
ЗАЛИ

ПЛАН 2-ГО ПОВЕРХУ

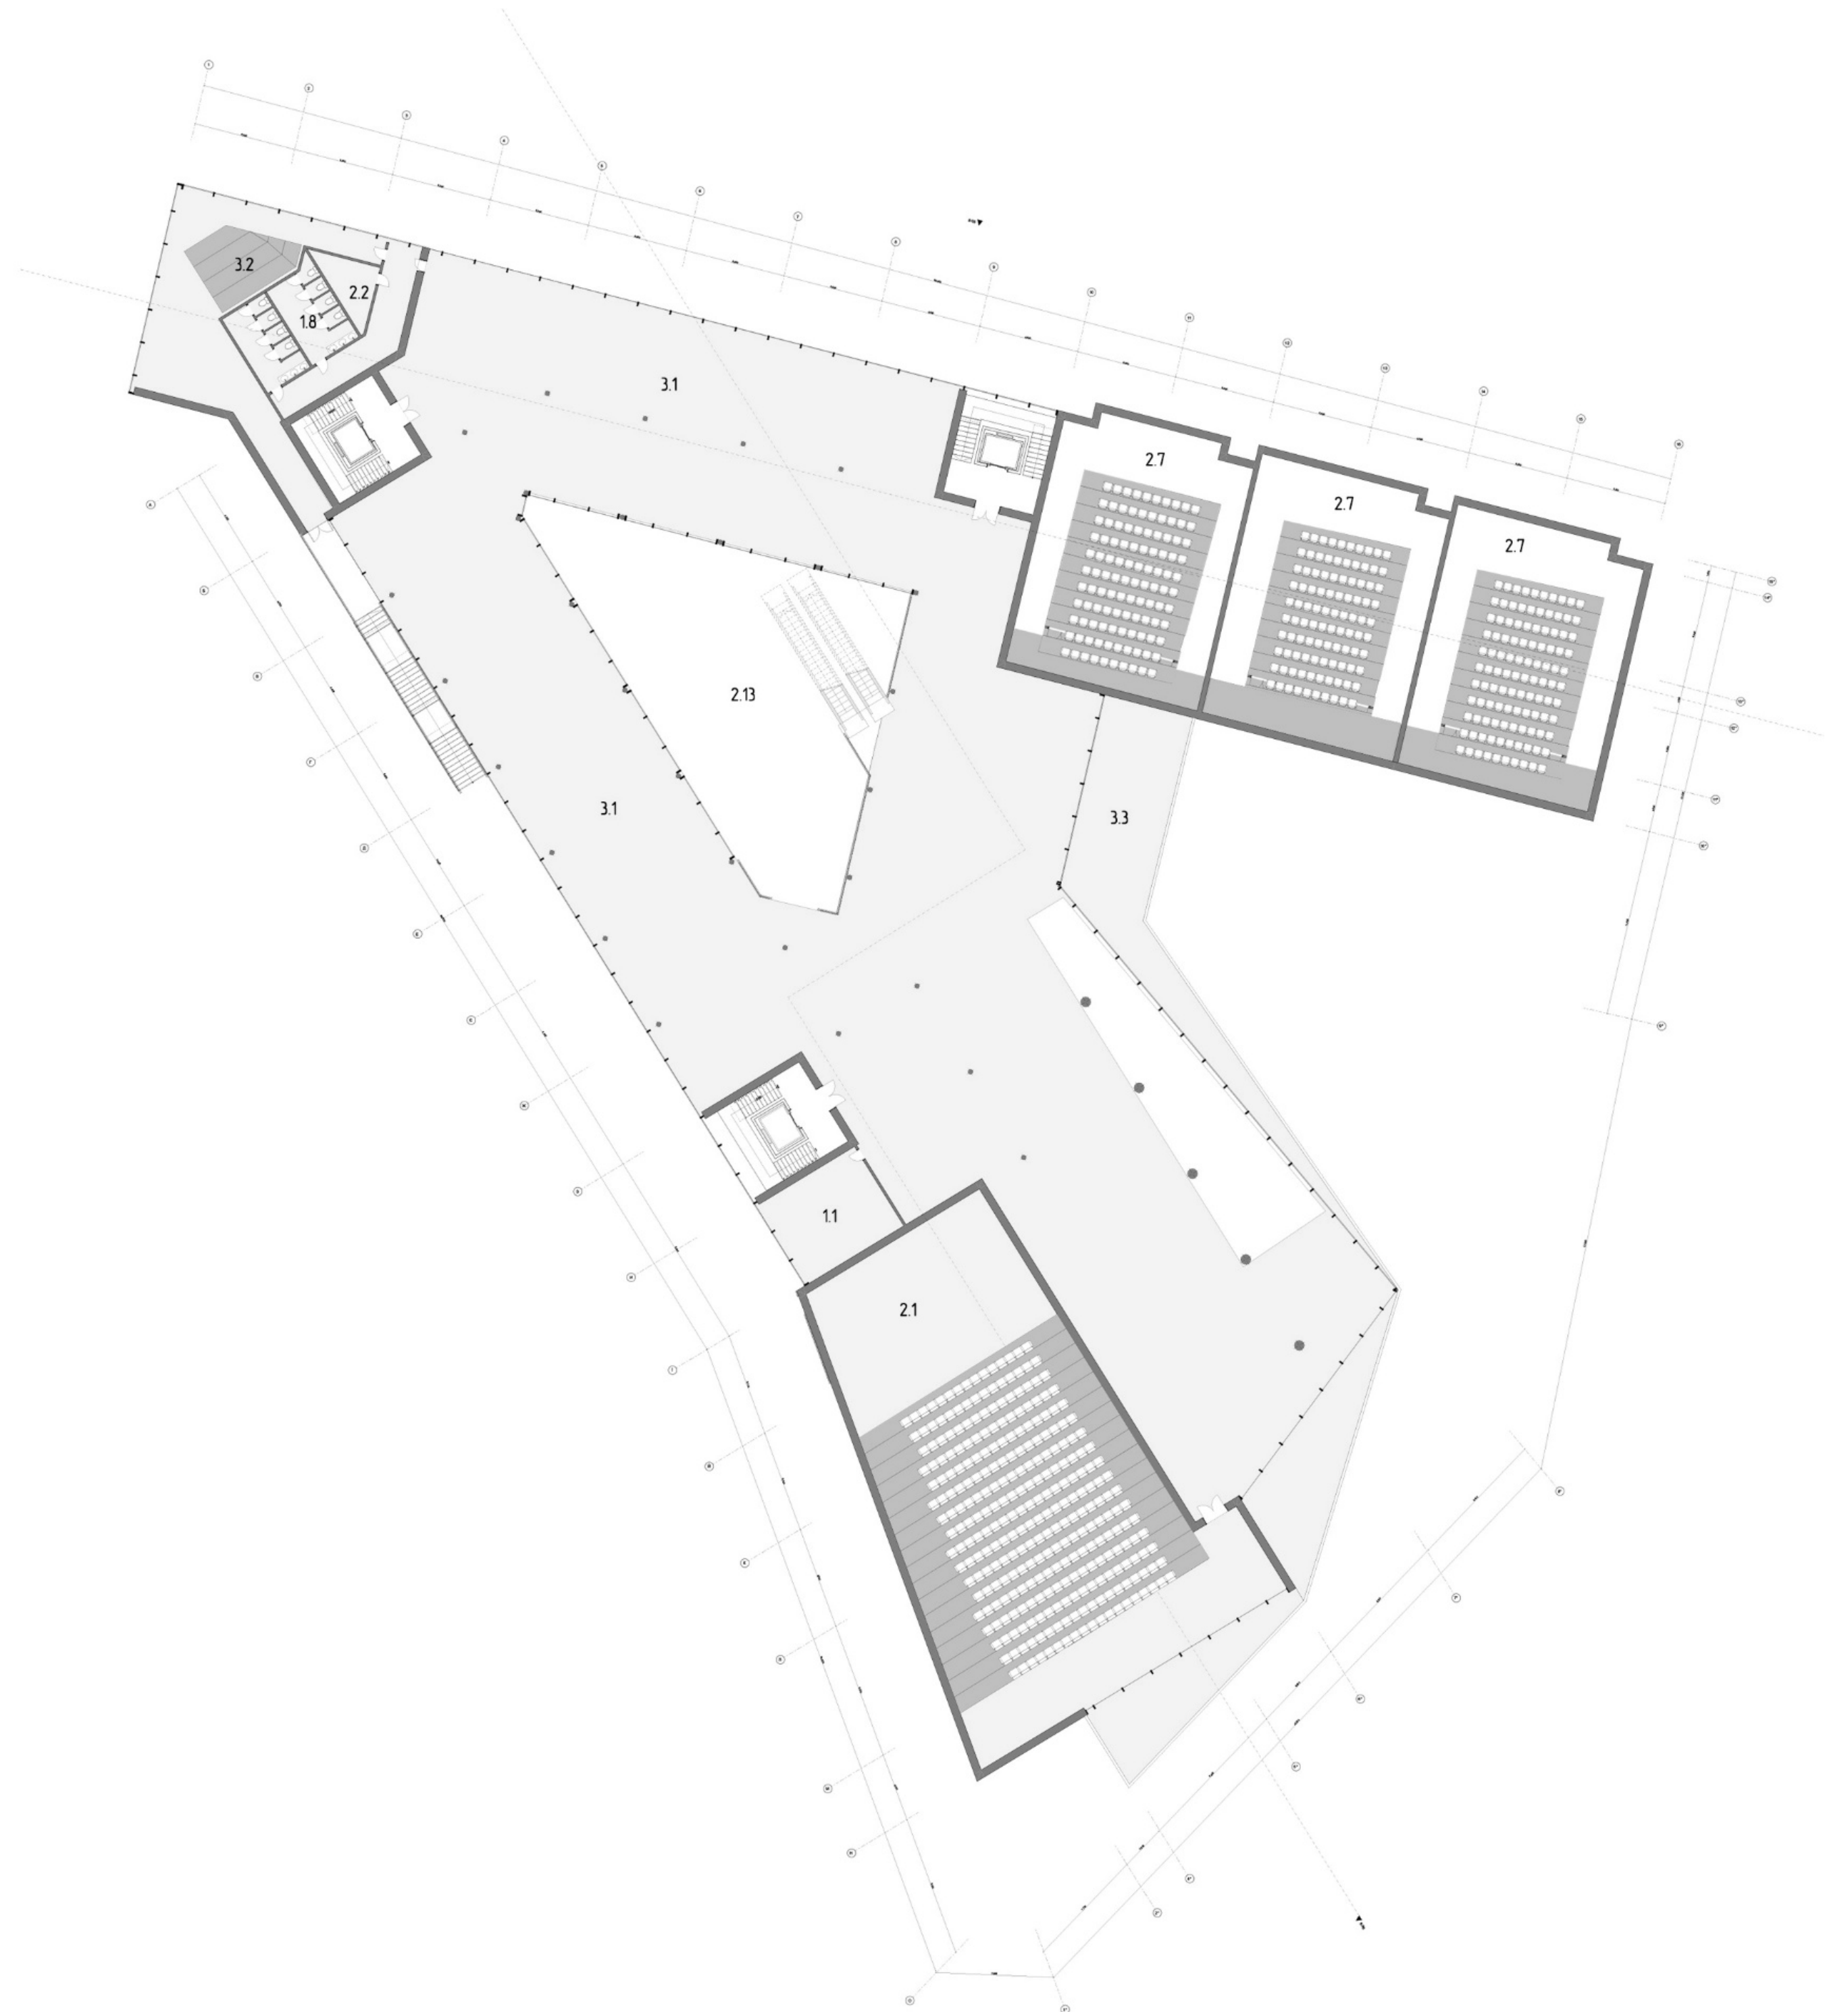

ЕКСПЛІКАЦІЯ:

2.1 ГЛЯДАЦЬКИЙ ЗАЛ НА 240 ГЛЯДАЧІВ

2.2 ГАРДЕРОБ

2.7 КІНОЗАЛИ.

2.12 КРАМНИЦЯ


2.13 АТРІУМ

3.1 ЕКСПОЗИЦІЙНА ЗОНА


3.2 ЛЕКЦІЙНИЙ ЗАЛ

3.3 ТЕРАСА


ПЛАН 3-ГО ПОВЕРХУ

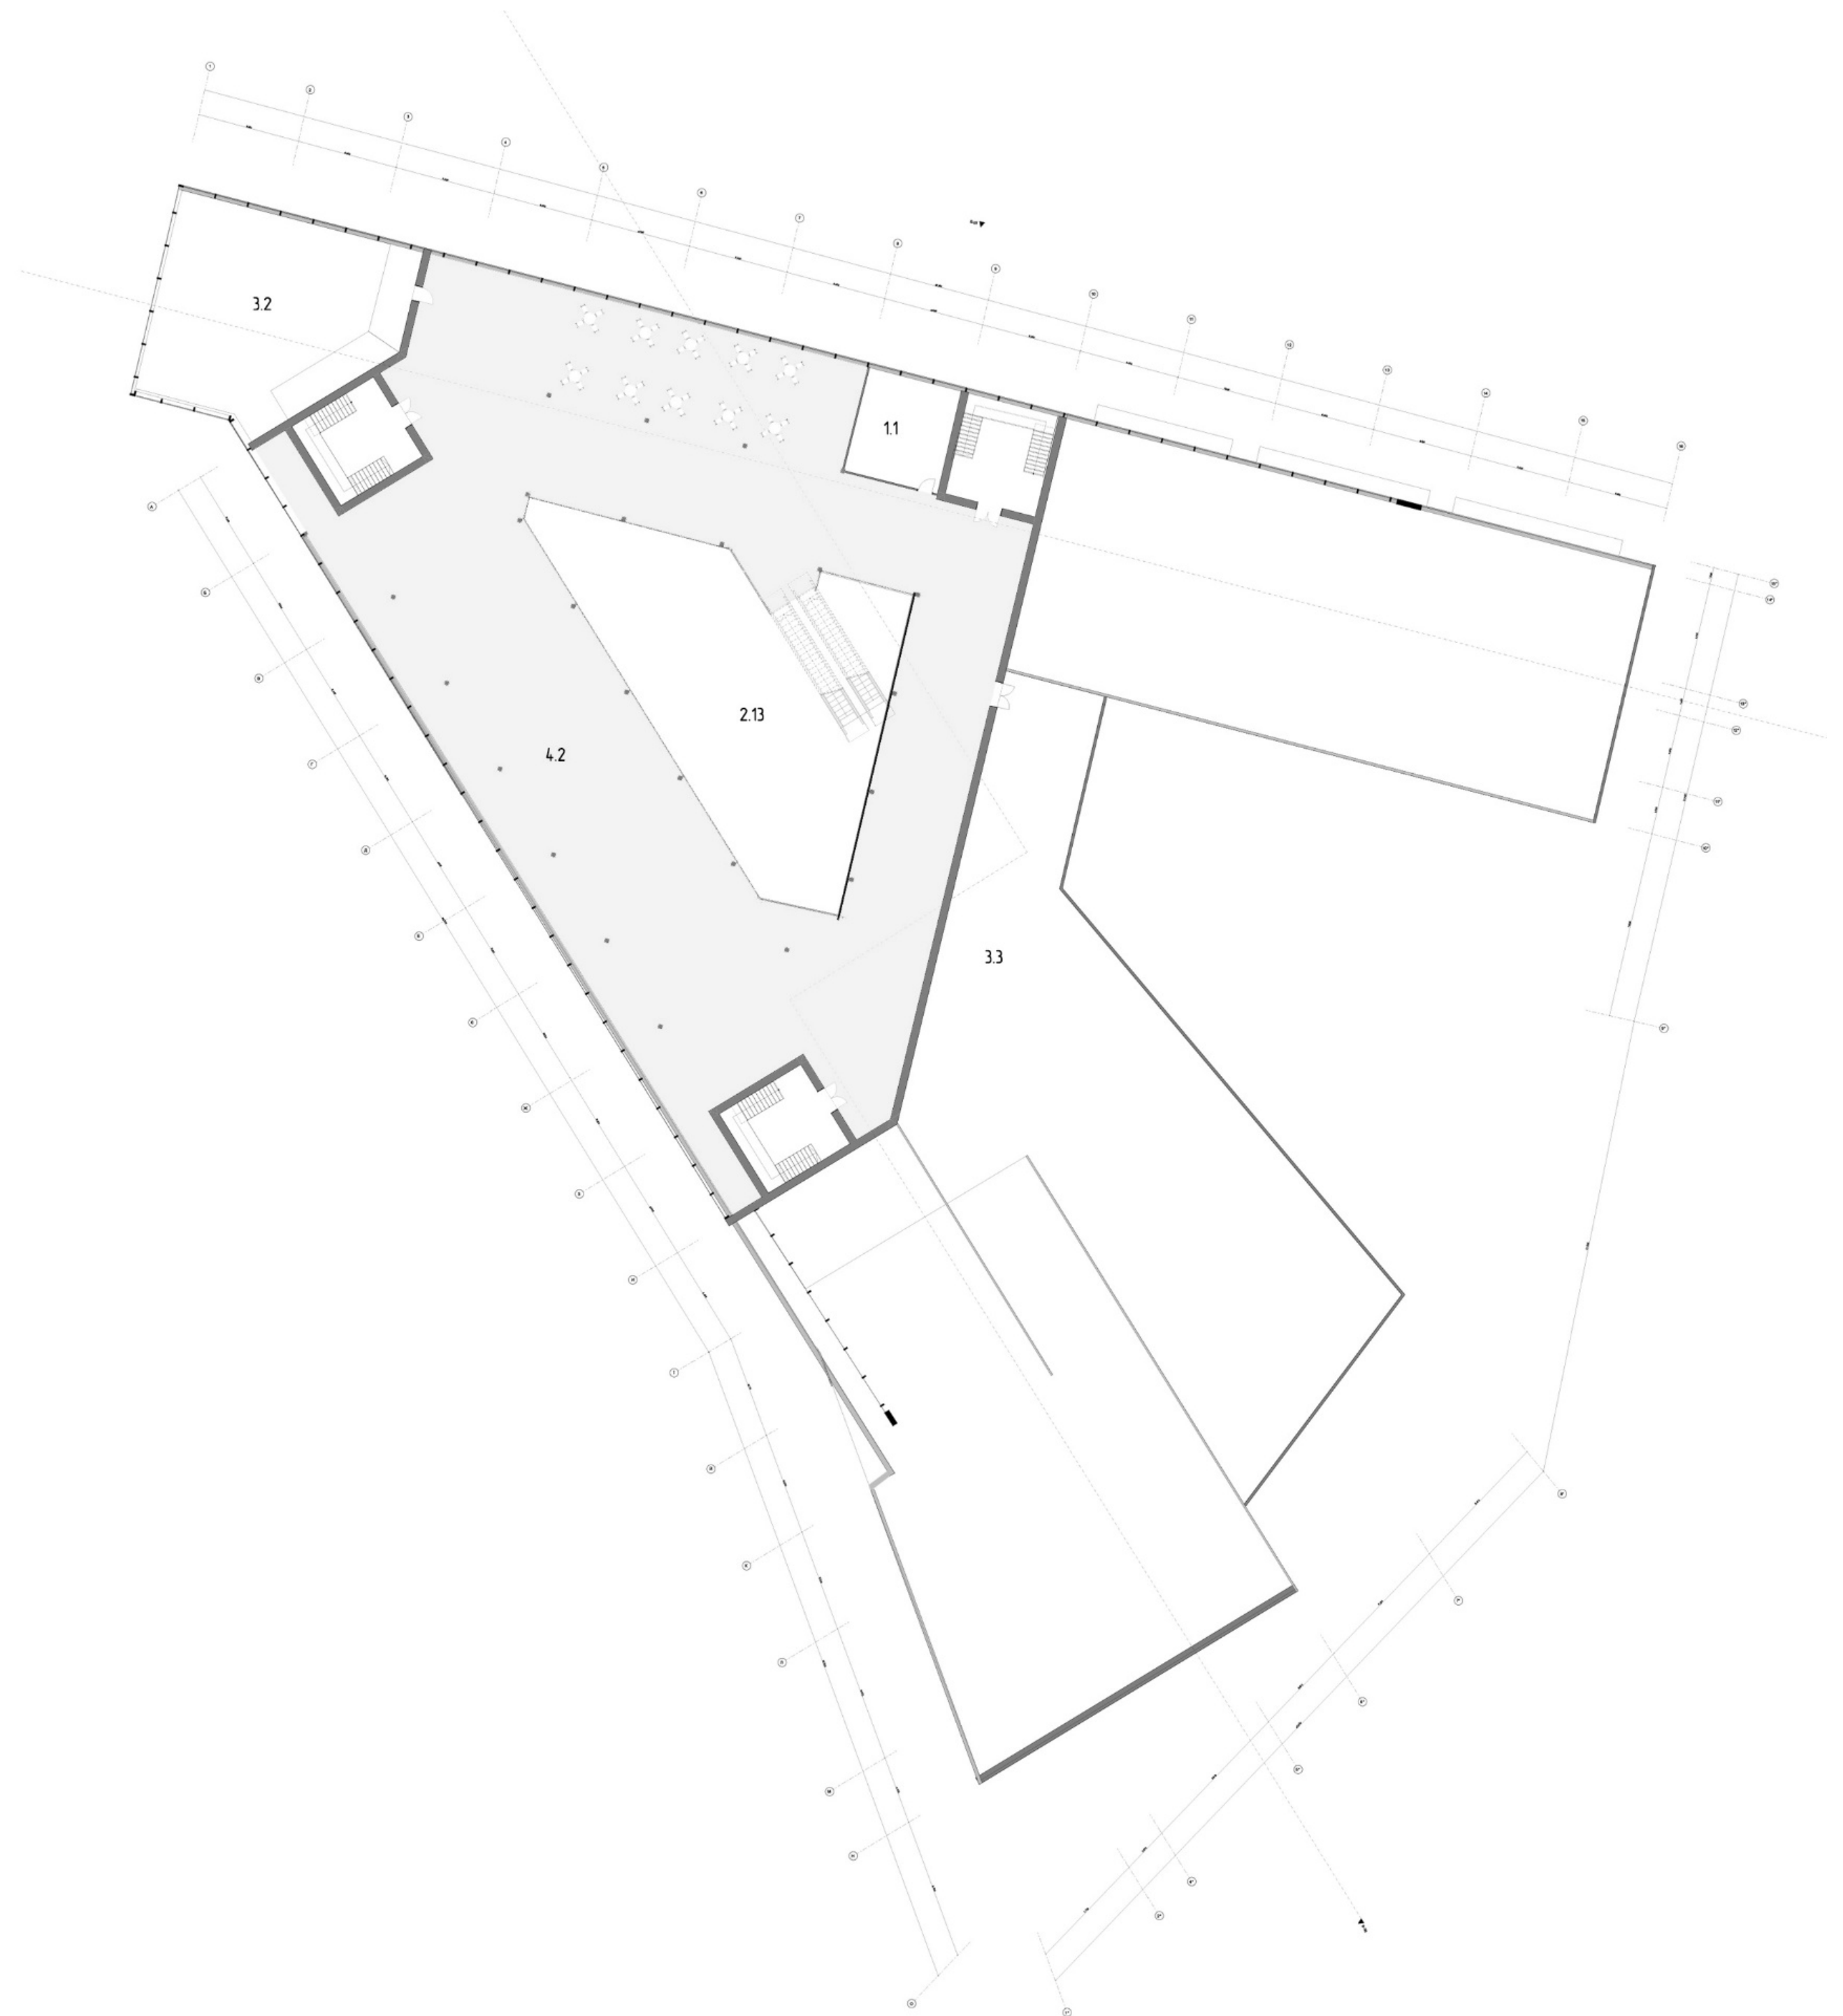


ЕКСПЛІКАЦІЯ:
2.13 АТРІУМ
3.2 ЛЕКЦІЙНИЙ ЗАЛ
3.3 ТЕРАСА
4.1 КАФЕ
4.2 РЕКРЕАЦІЯ

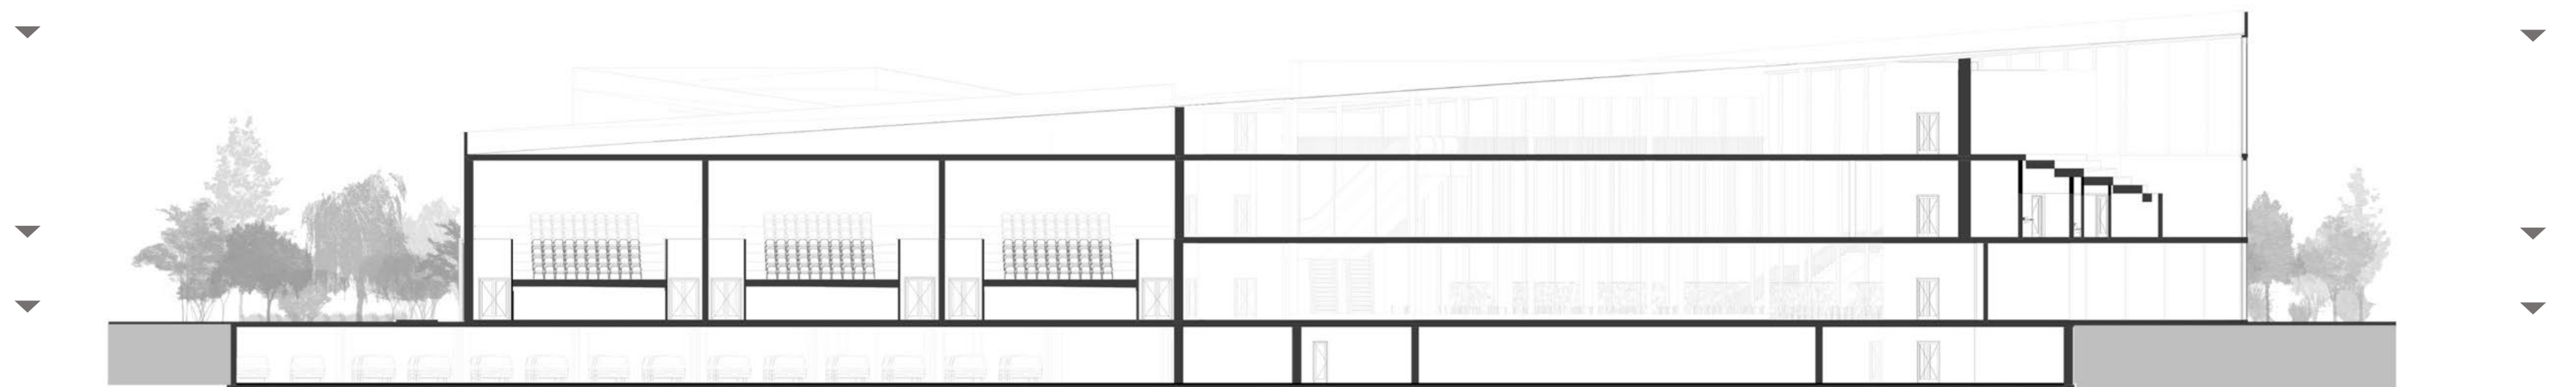

P03PI3 1-1 M **1:200**

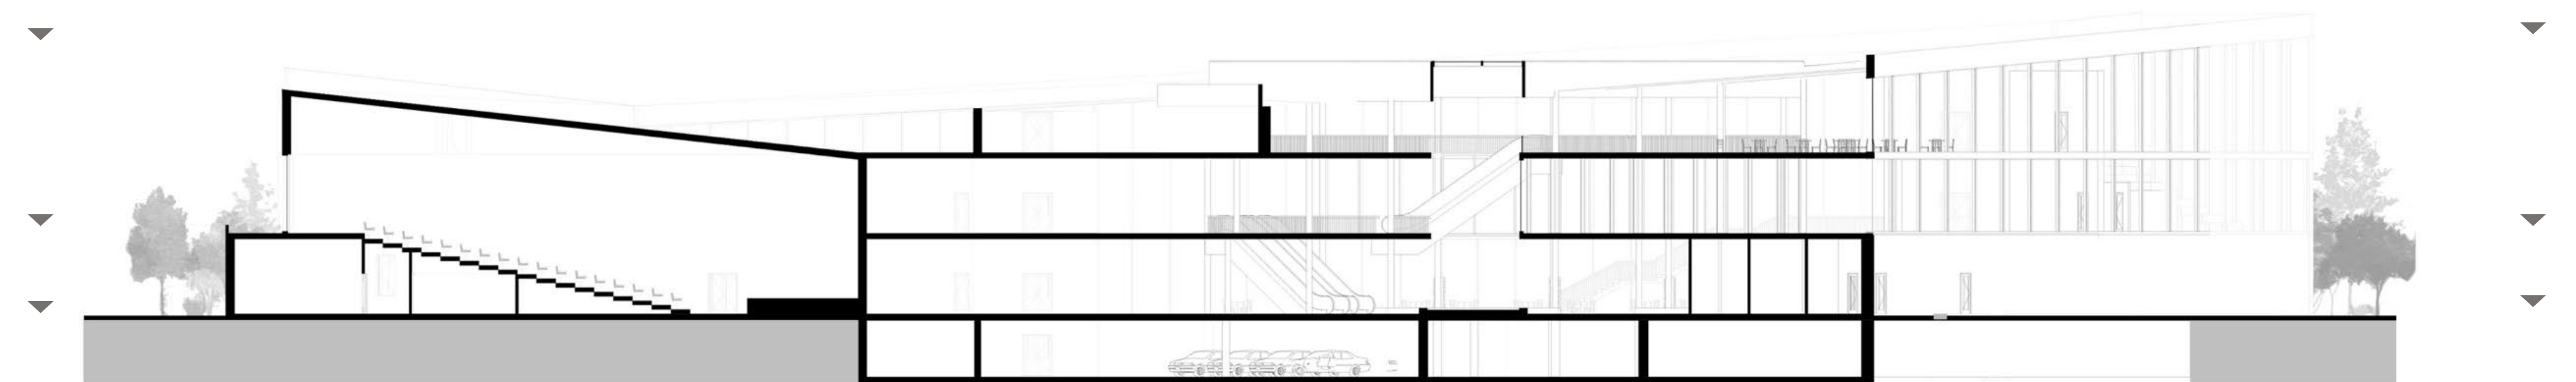

P03PI3 2-2 M **1:200**

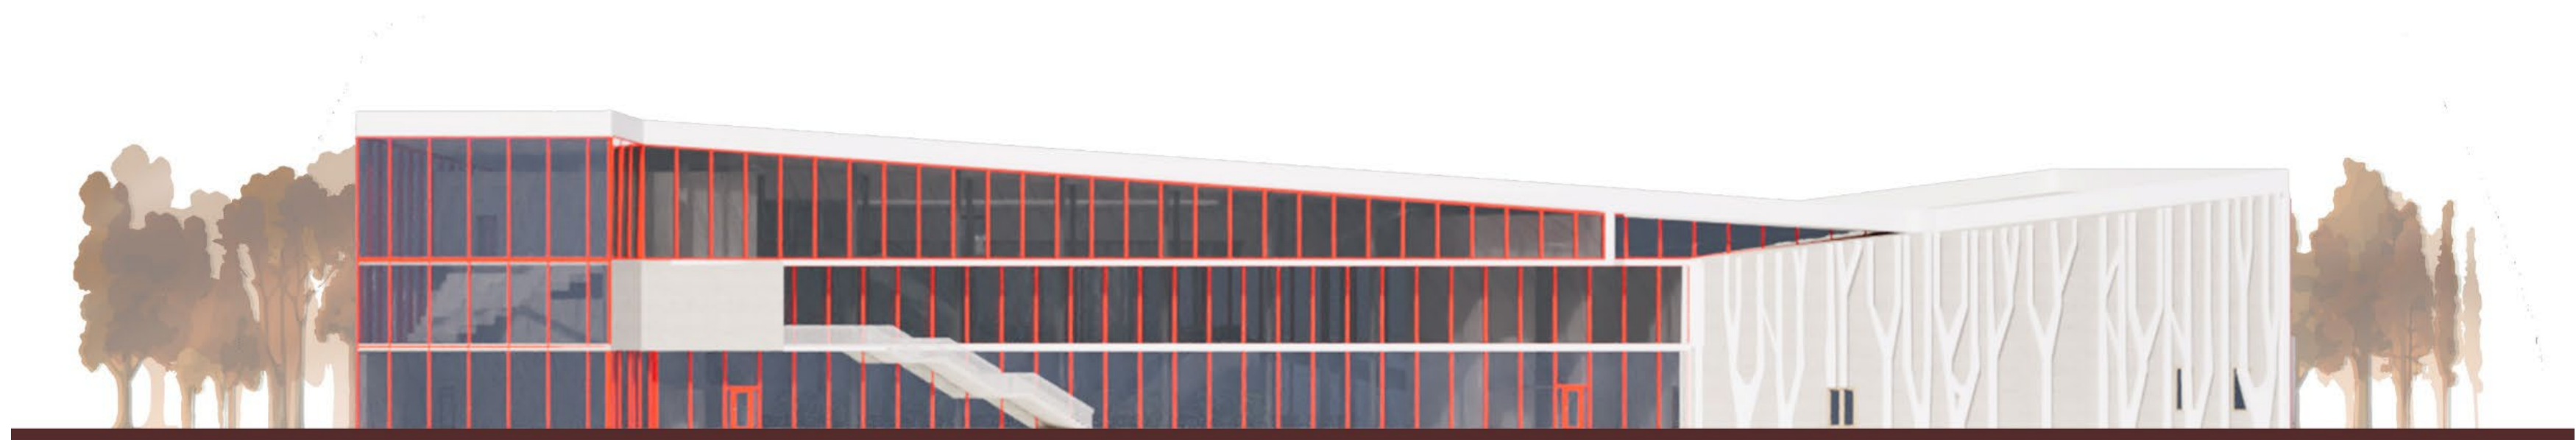

ПІВДЕННИЙ ФАСАД М1:200



ПІВНІЧНИЙ ФАСАД М1:200



ПЕРСПЕКТИВНИЙ
ВИГЛЯД



ПЕРСПЕКТИВНИЙ
ВИГЛЯД