


Проект універсального концертного залу на 500 глядачів
у Заводському районі міста Миколаїв




Виконала Остапєць М.О. Керівник майстерні: Скорик Л.П. Консультант проекту: Гірний О.О. Архітектурний факультет 2025



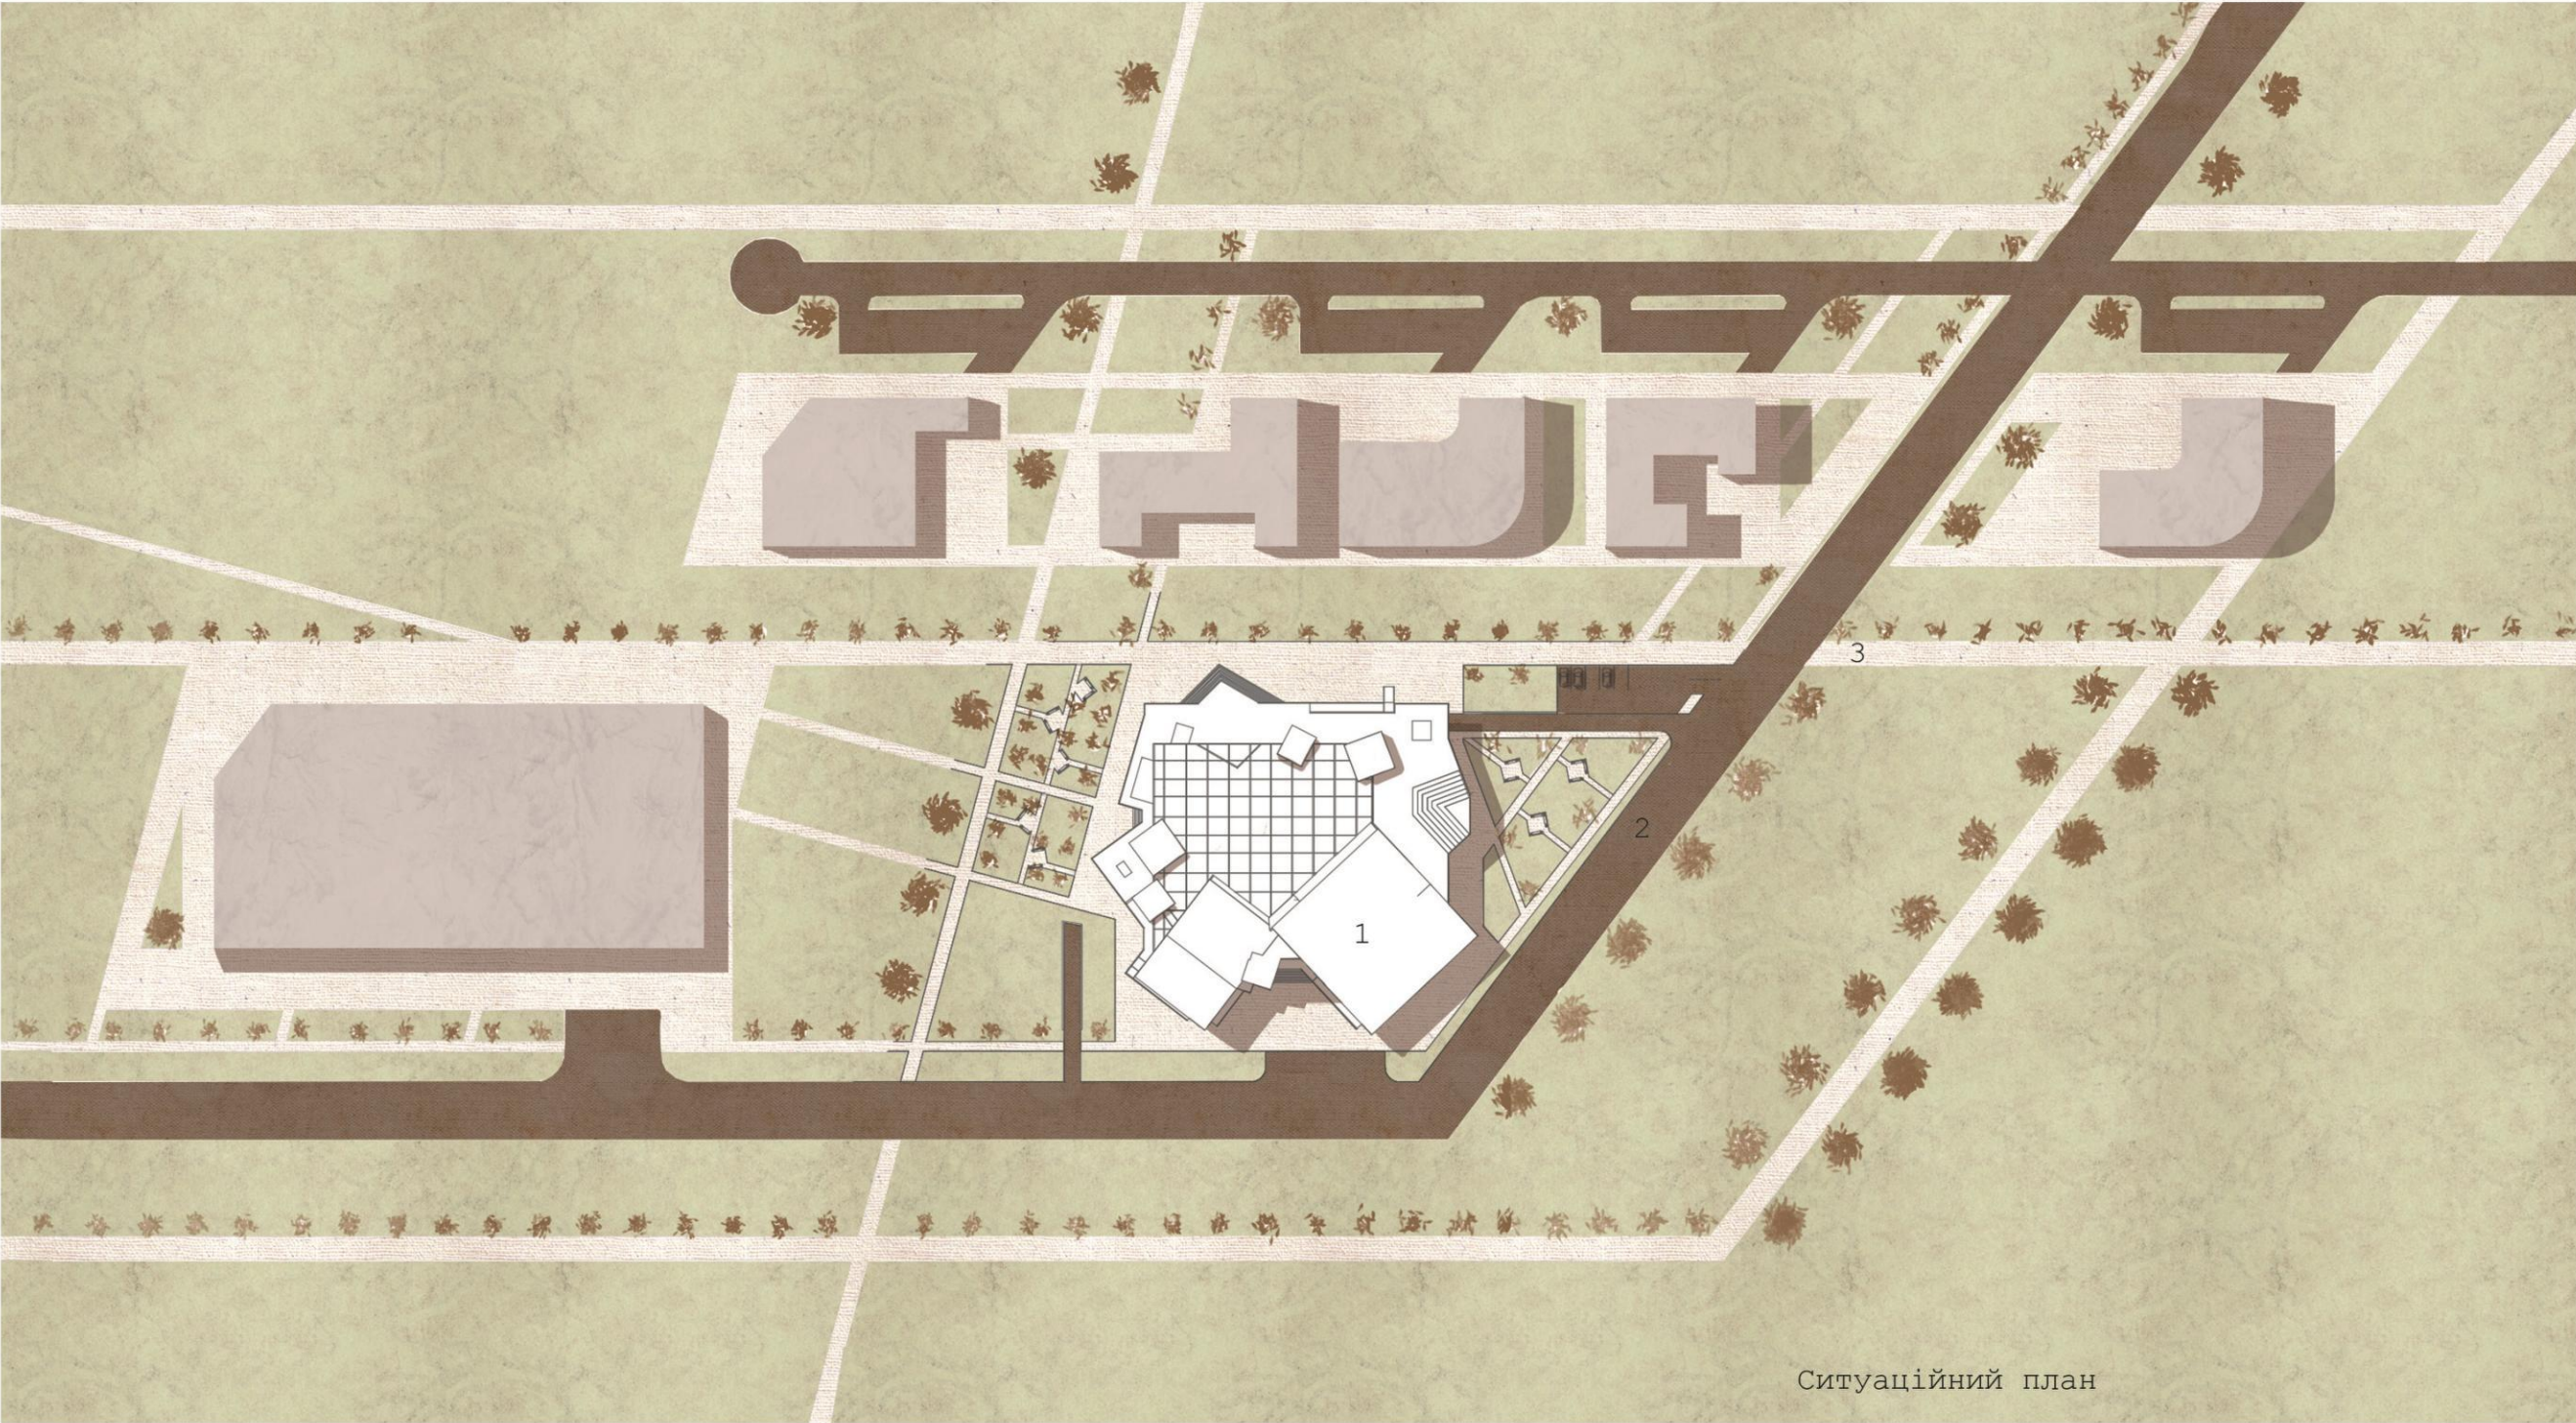


Фрагменти великої та малої концертної зали:


Експлікація:

- 1. Універсальна концертна зала
- 2. Автомобільна дорога
- 3. пішохідні доріжки

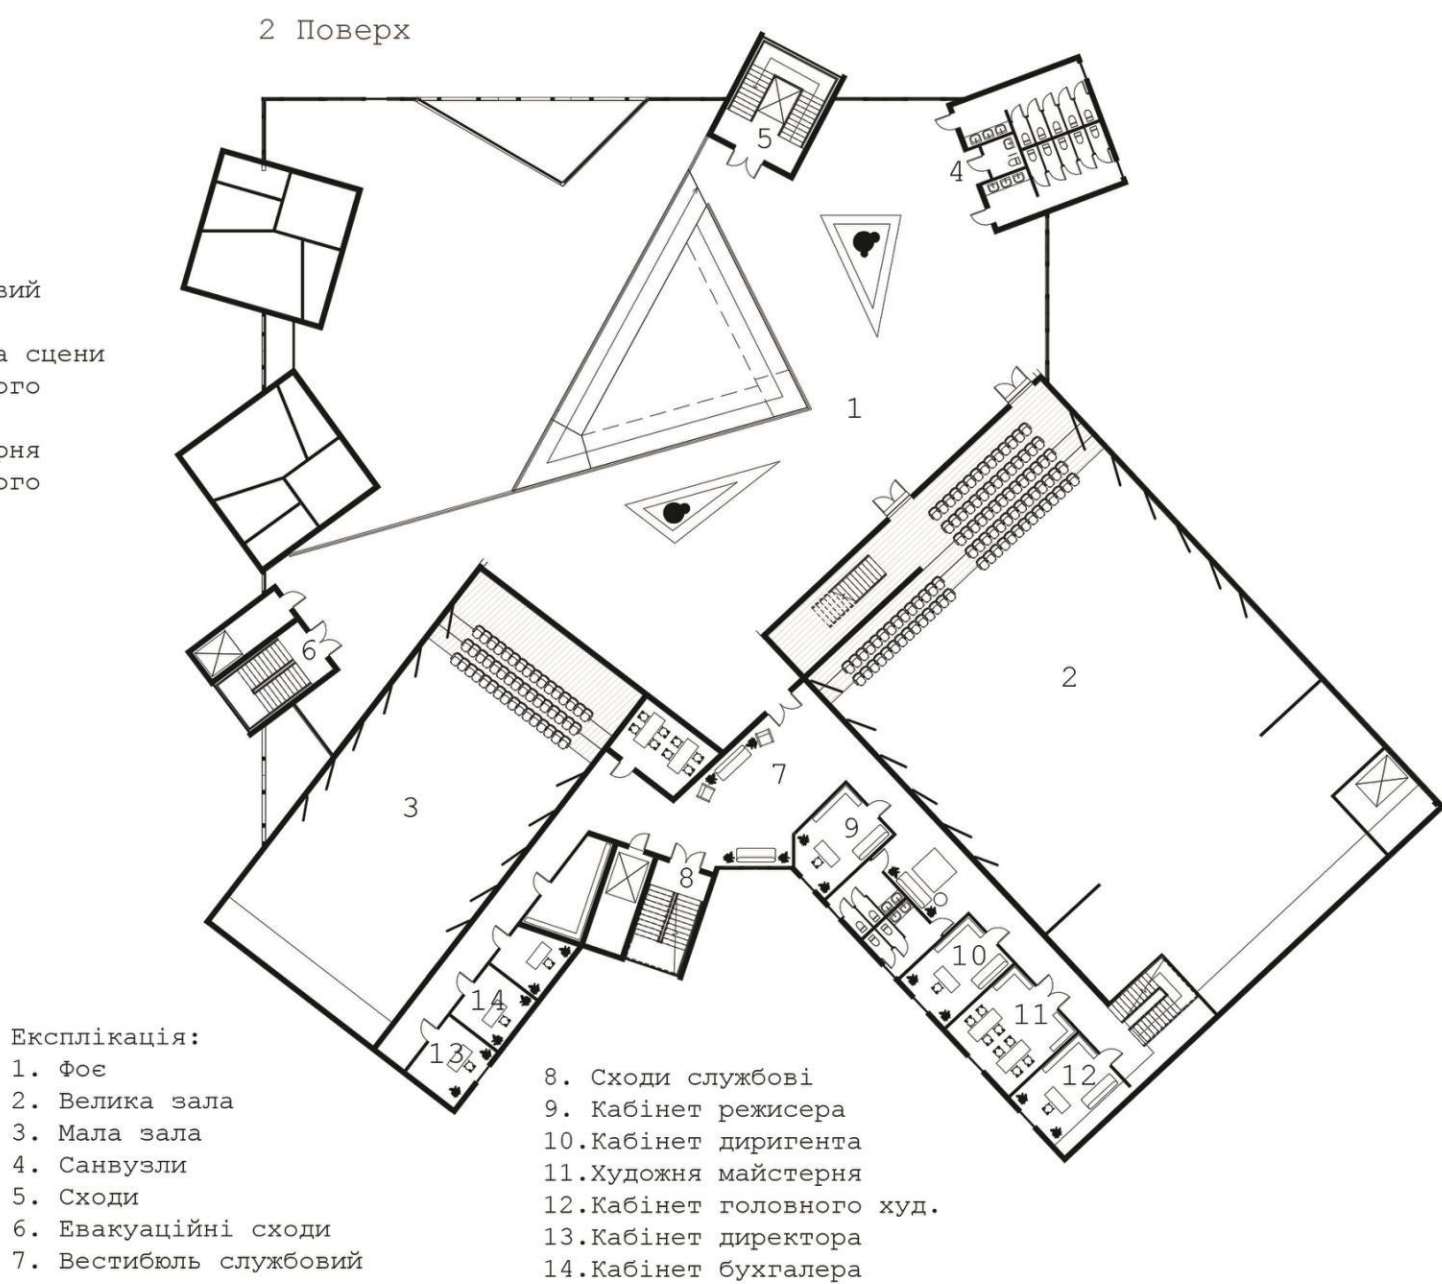


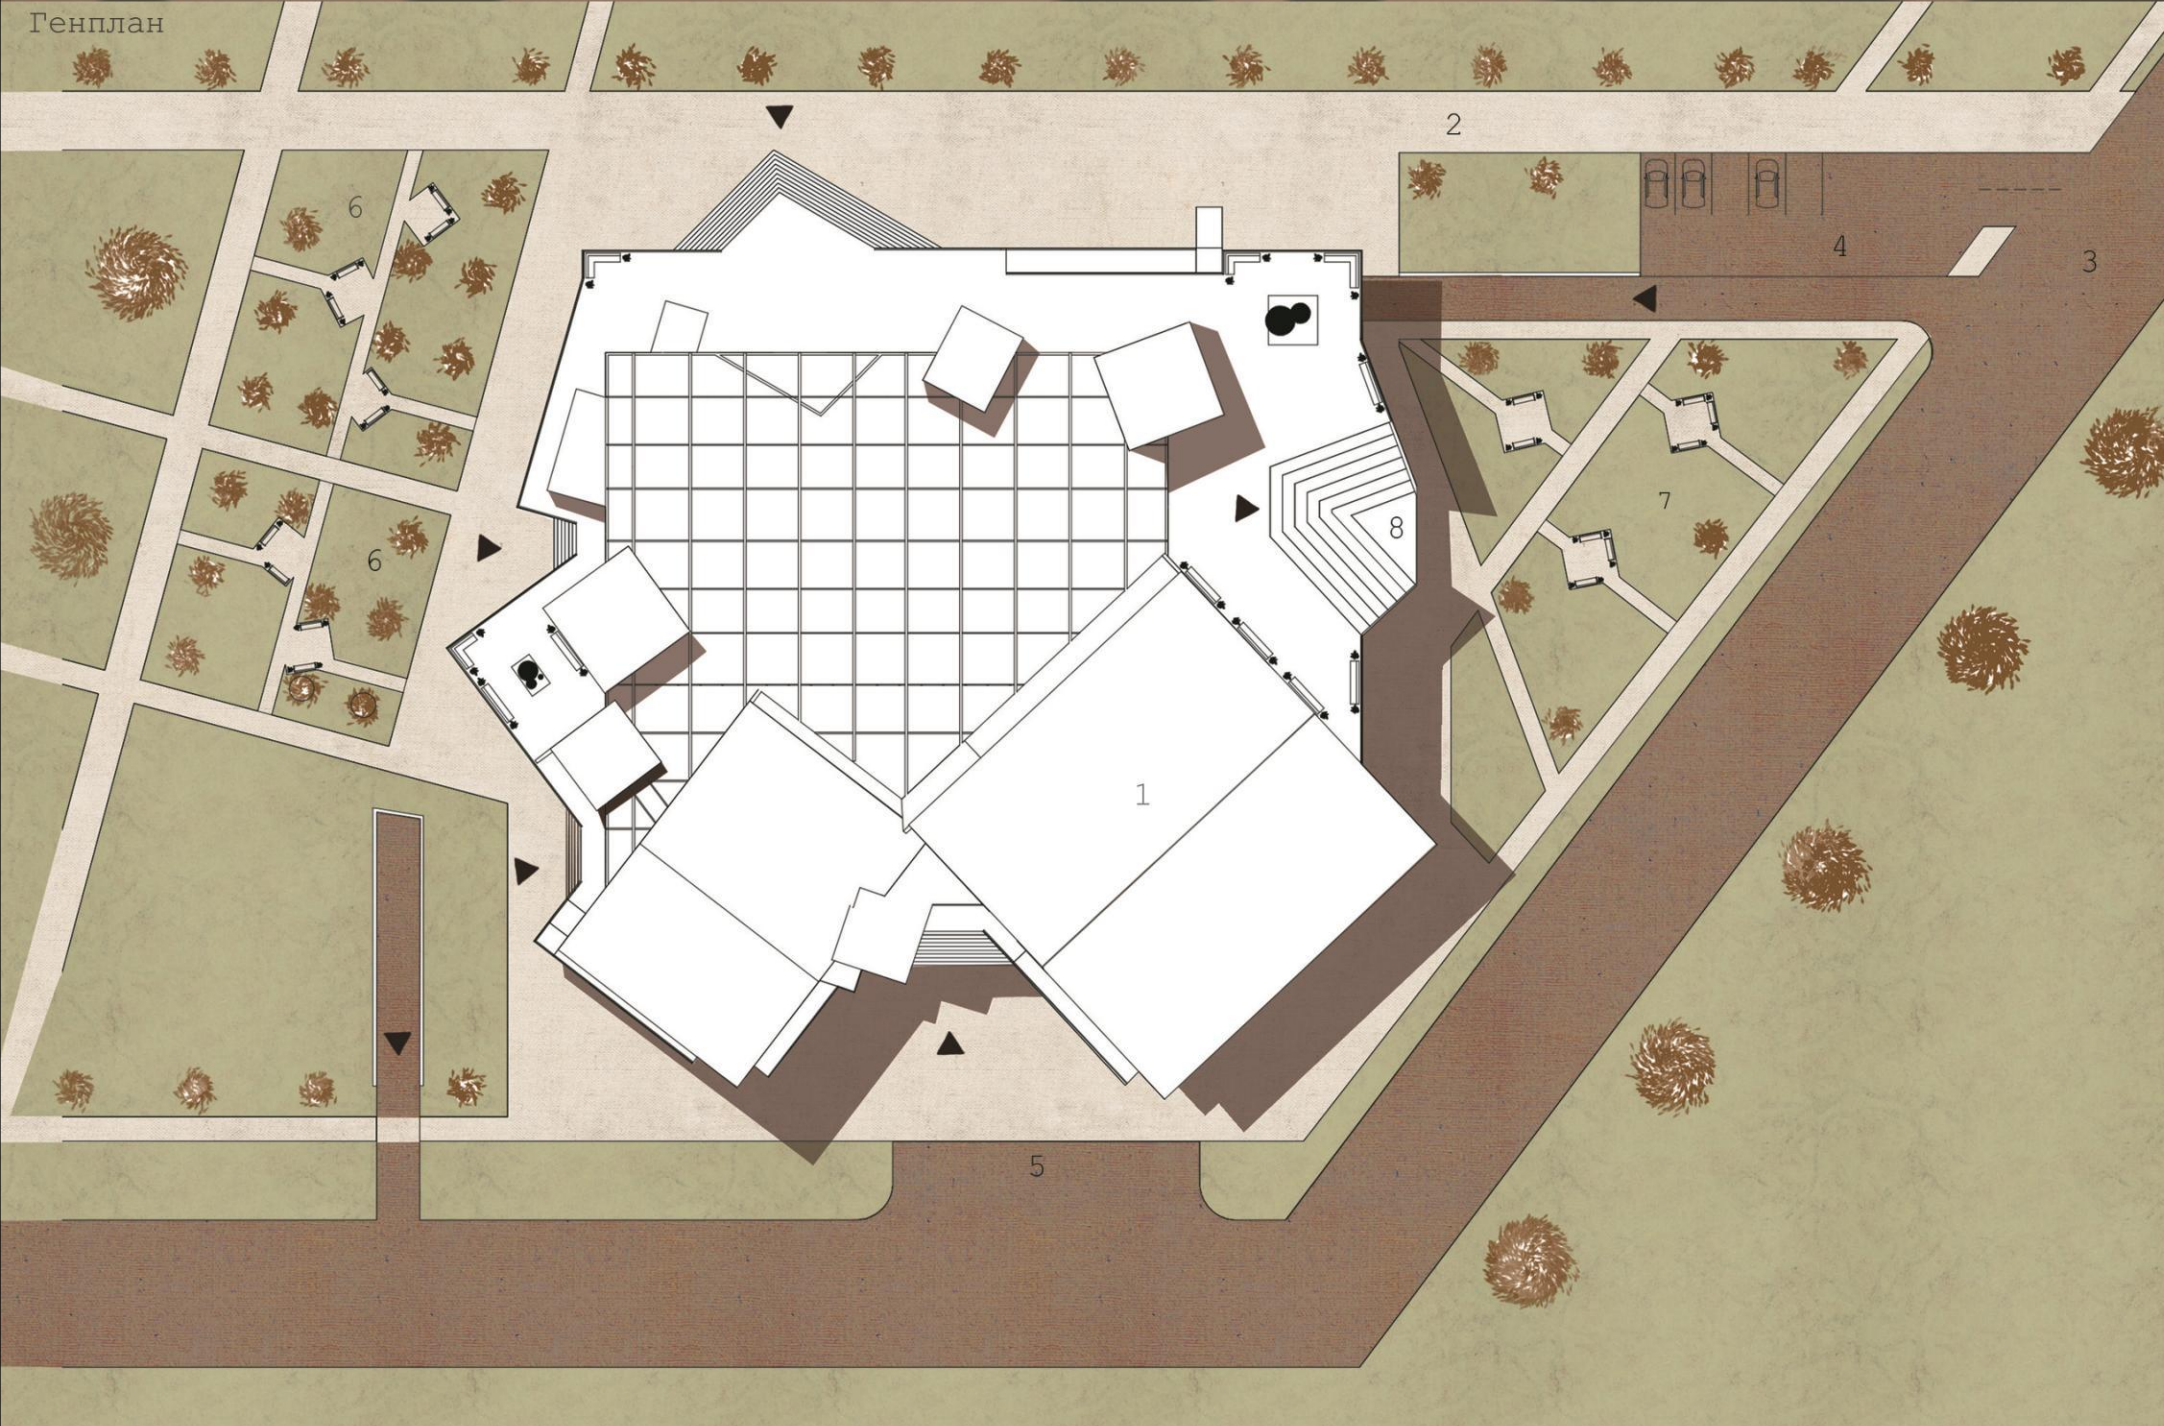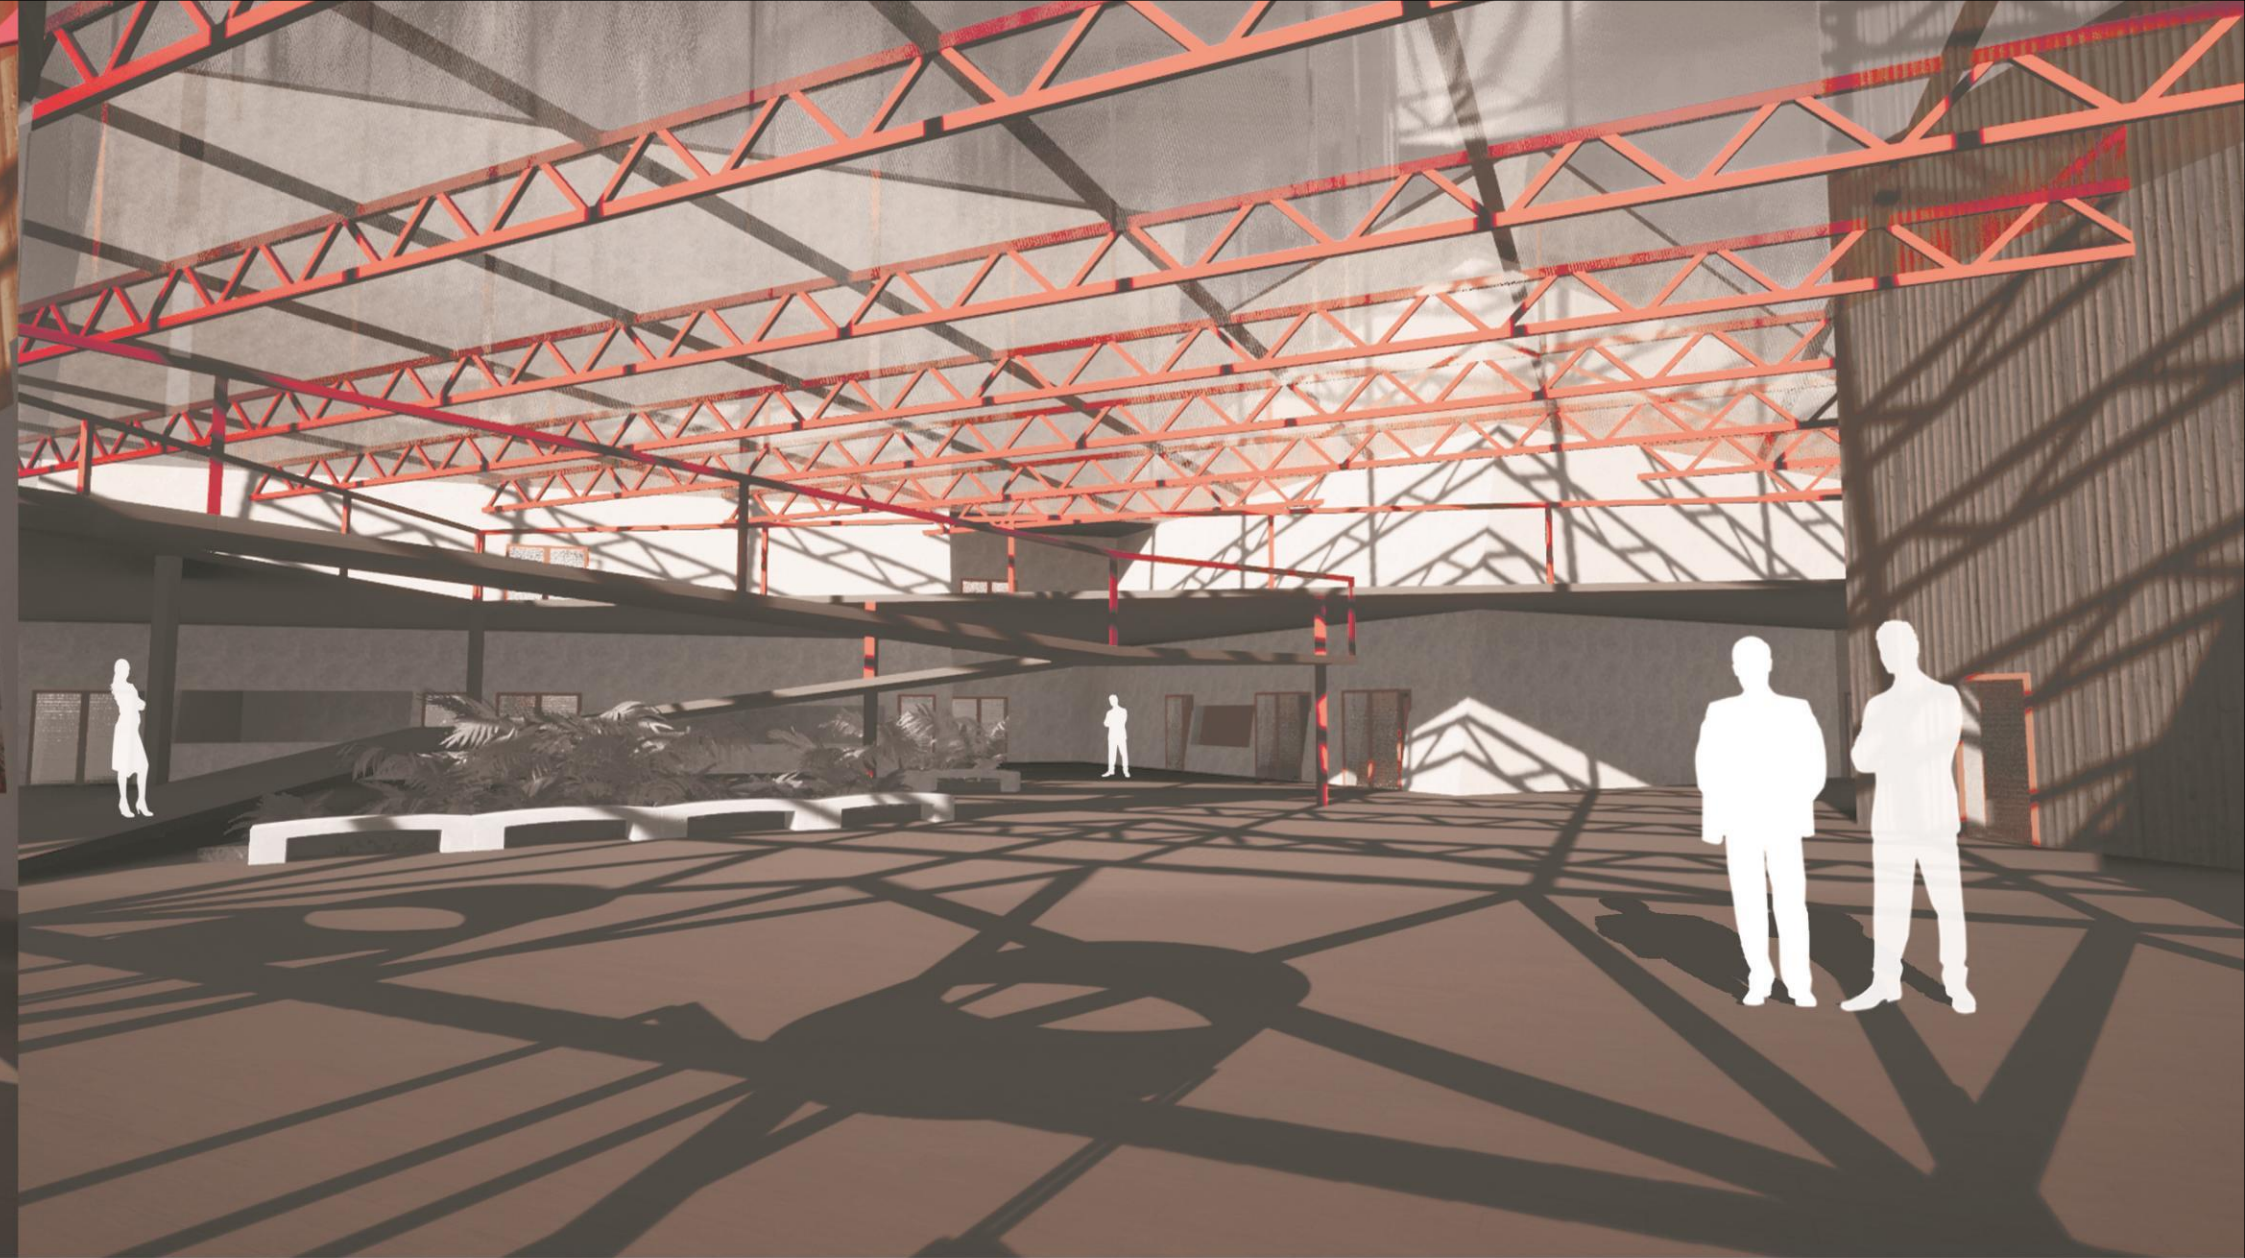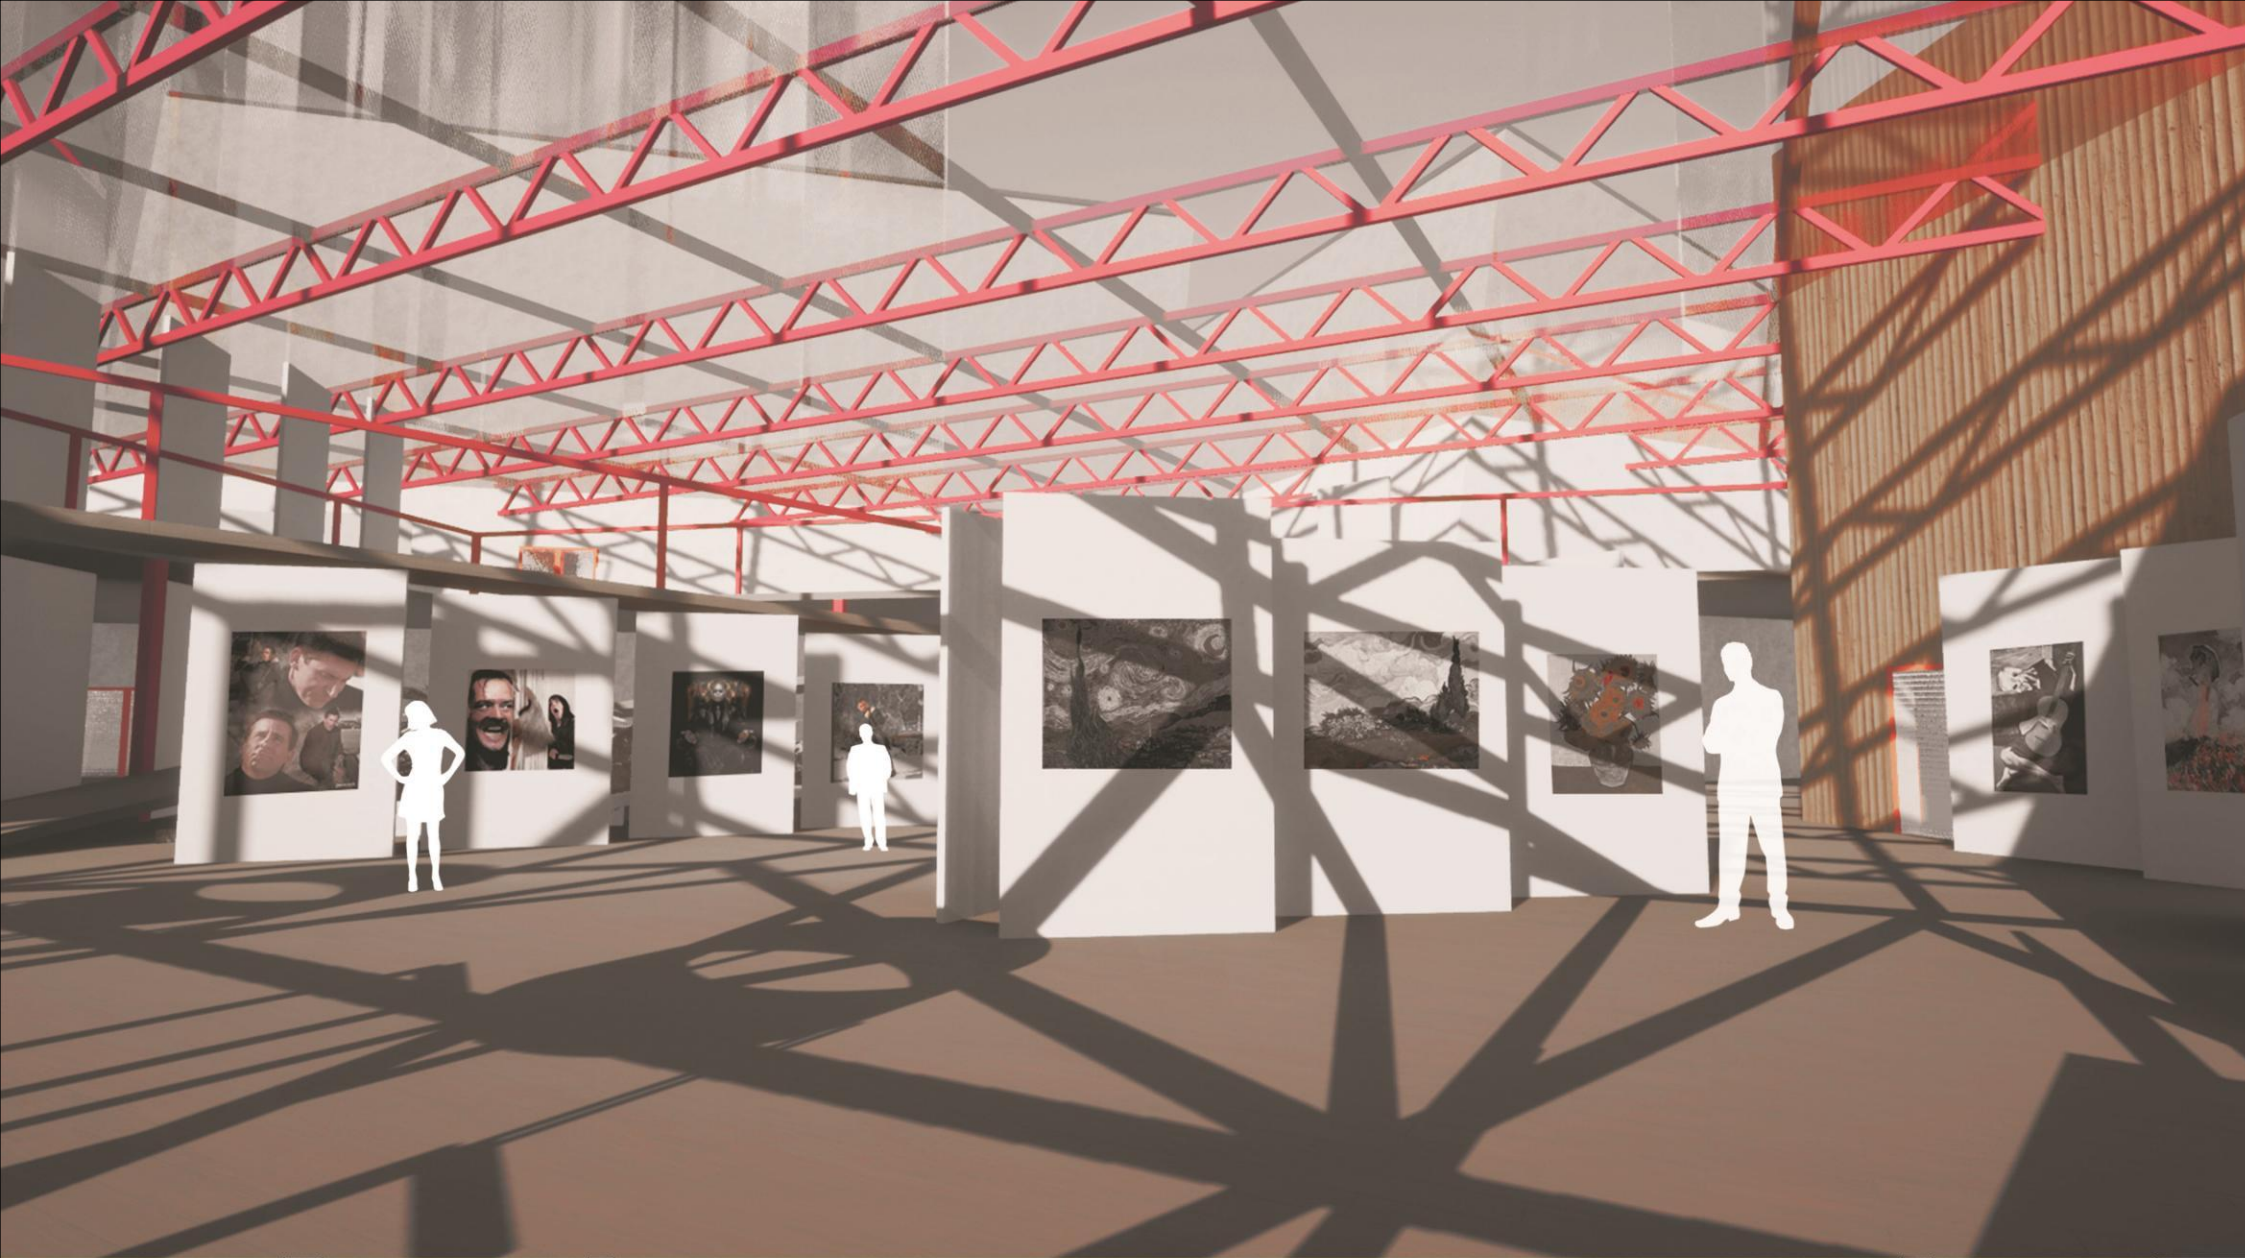


- Експлікація:
1. Універсальна концертна зала
 2. Пішохідні доріжки
 3. Автомобільна дорога
 4. Надземна парковка
 5. Заїзд до господарчої частини
 6. Яблуневий сад
 7. Паркова зона
 8. Амфітеатр

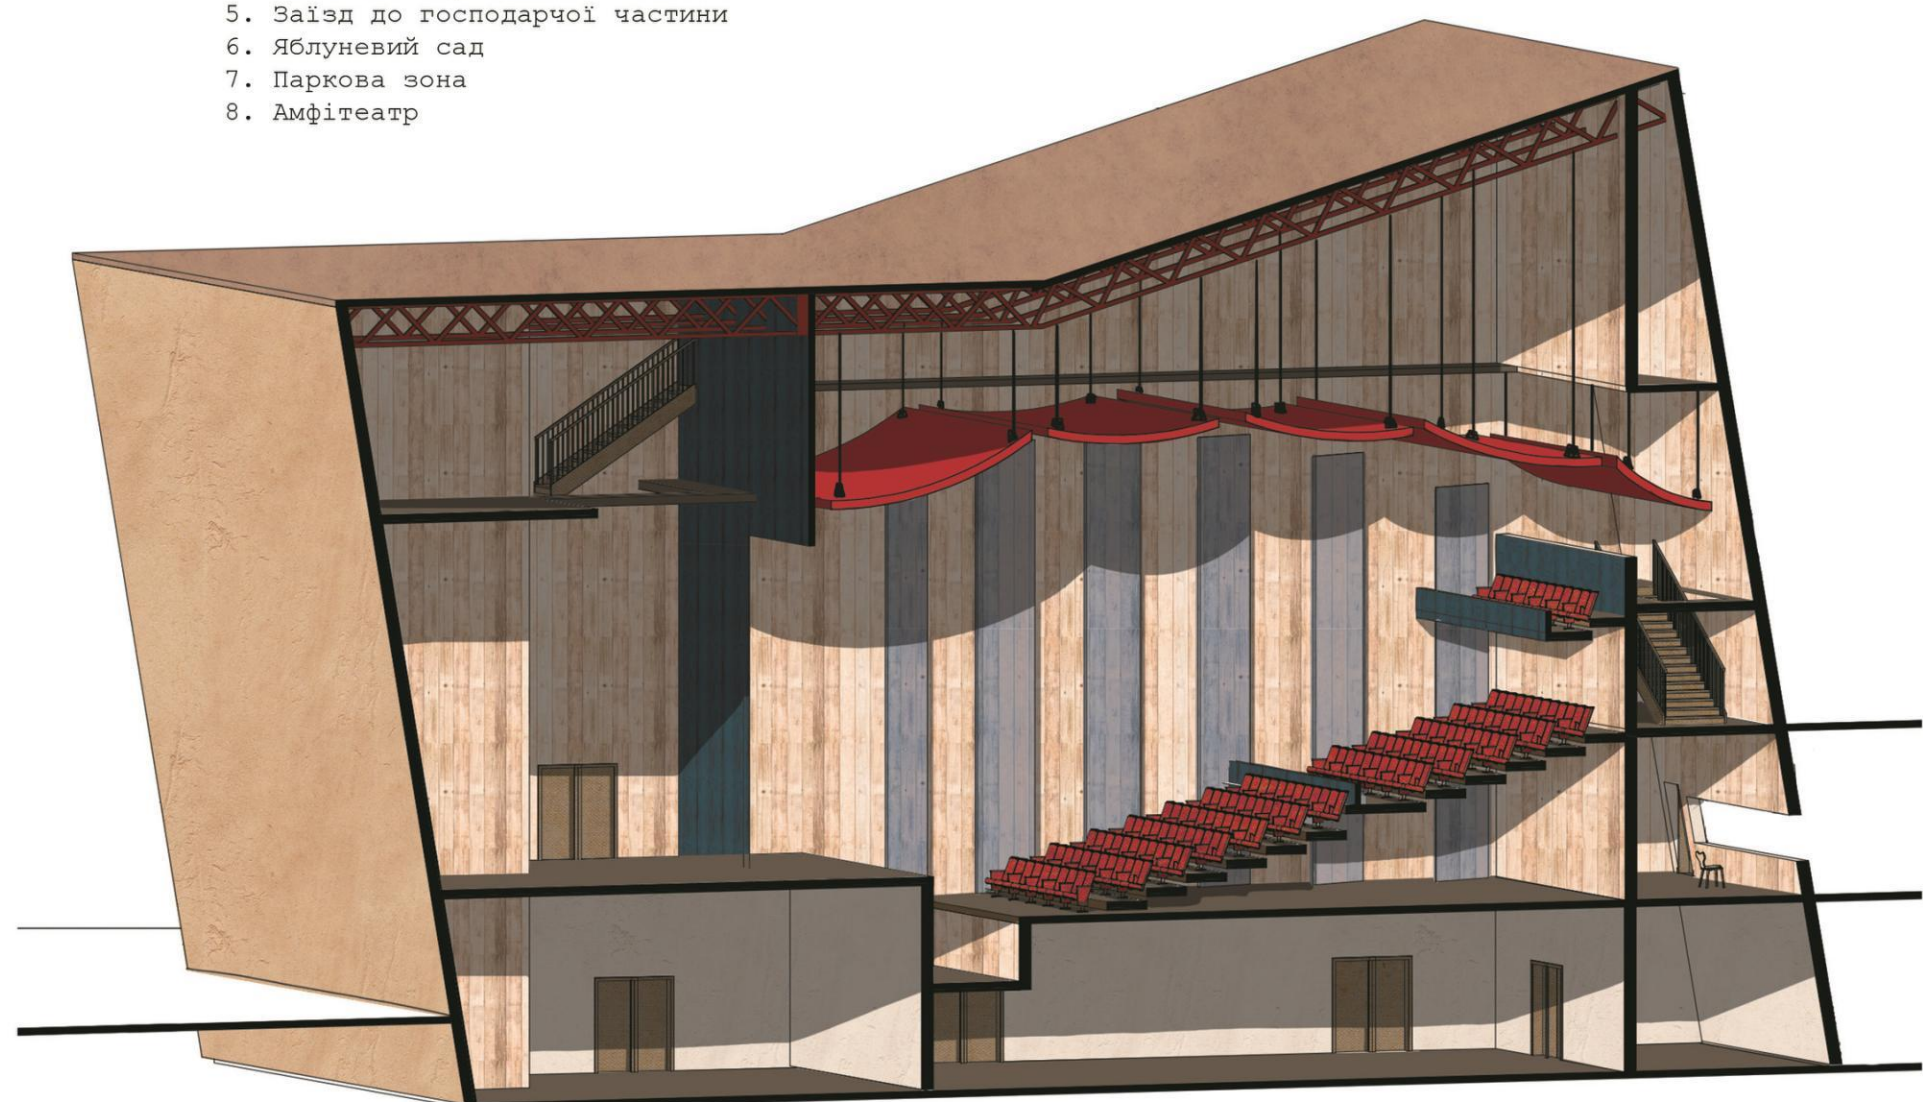


3D-розріз великої концертної зали

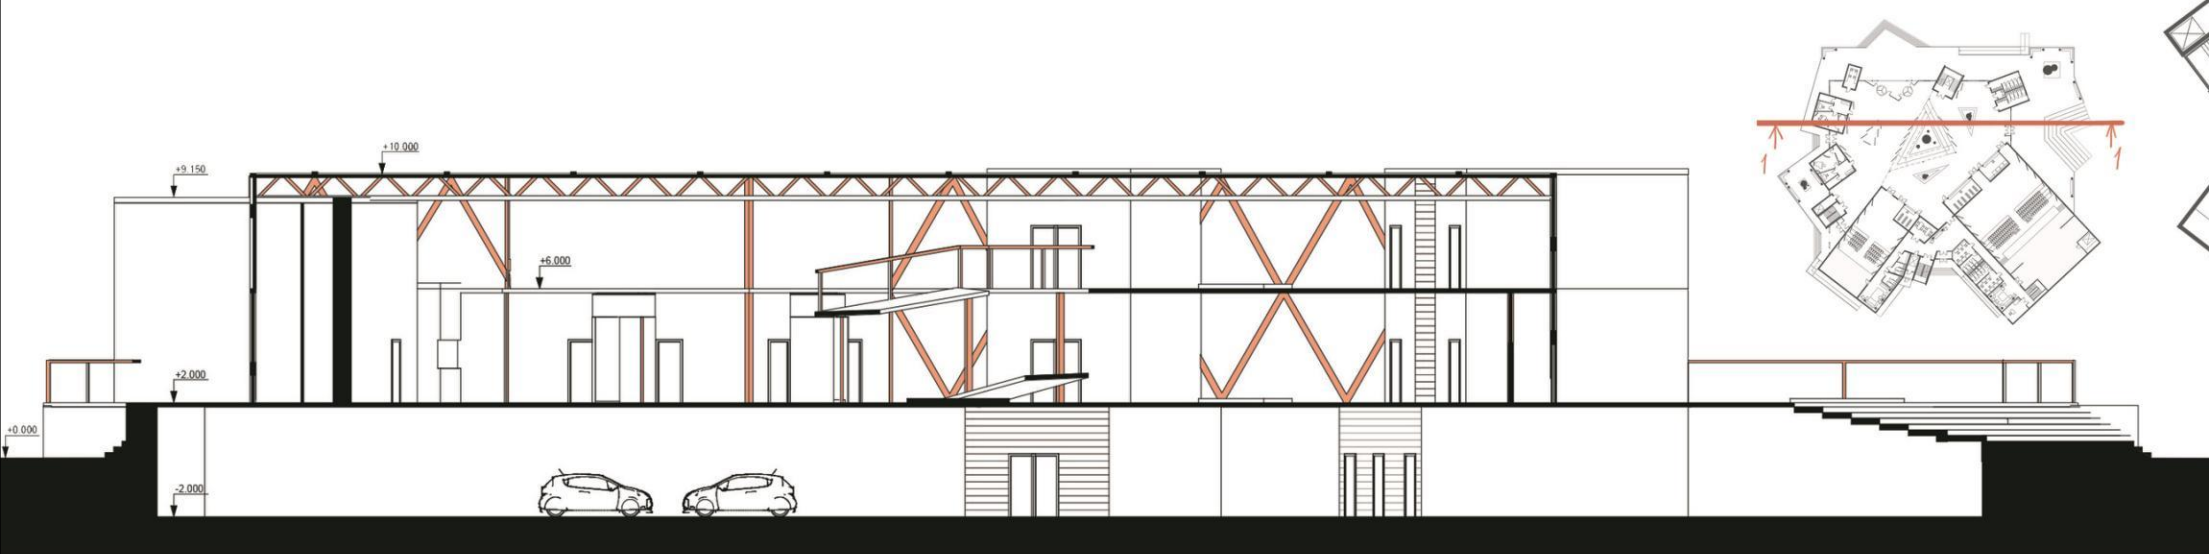

Розріз 1-1

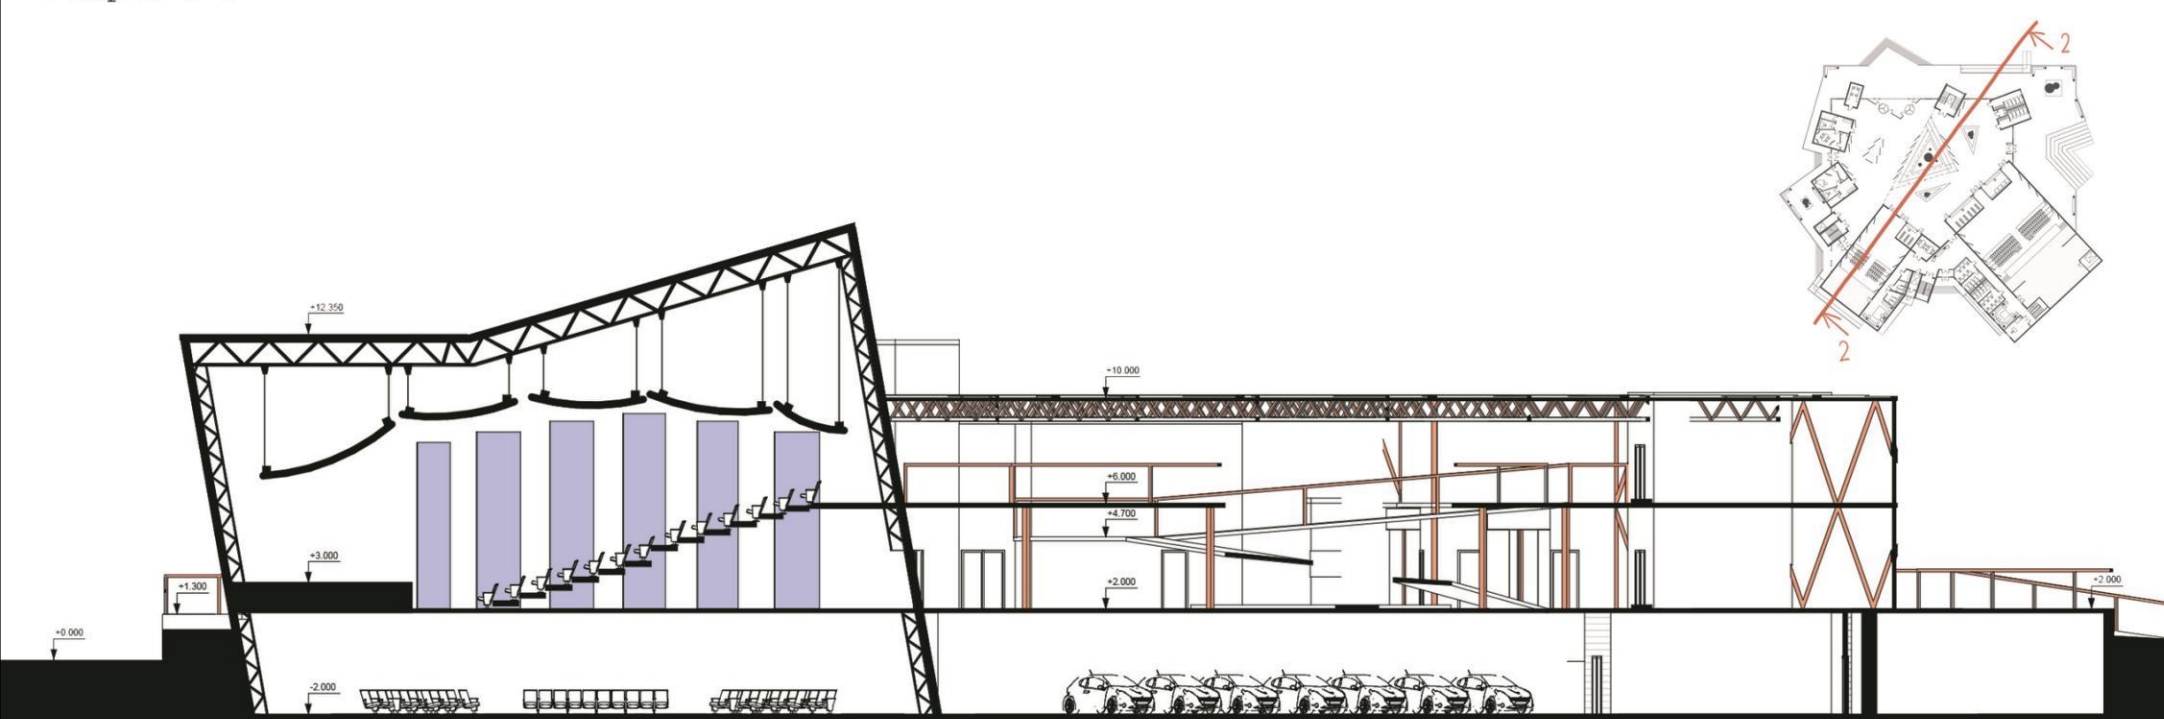

Розріз 2-2



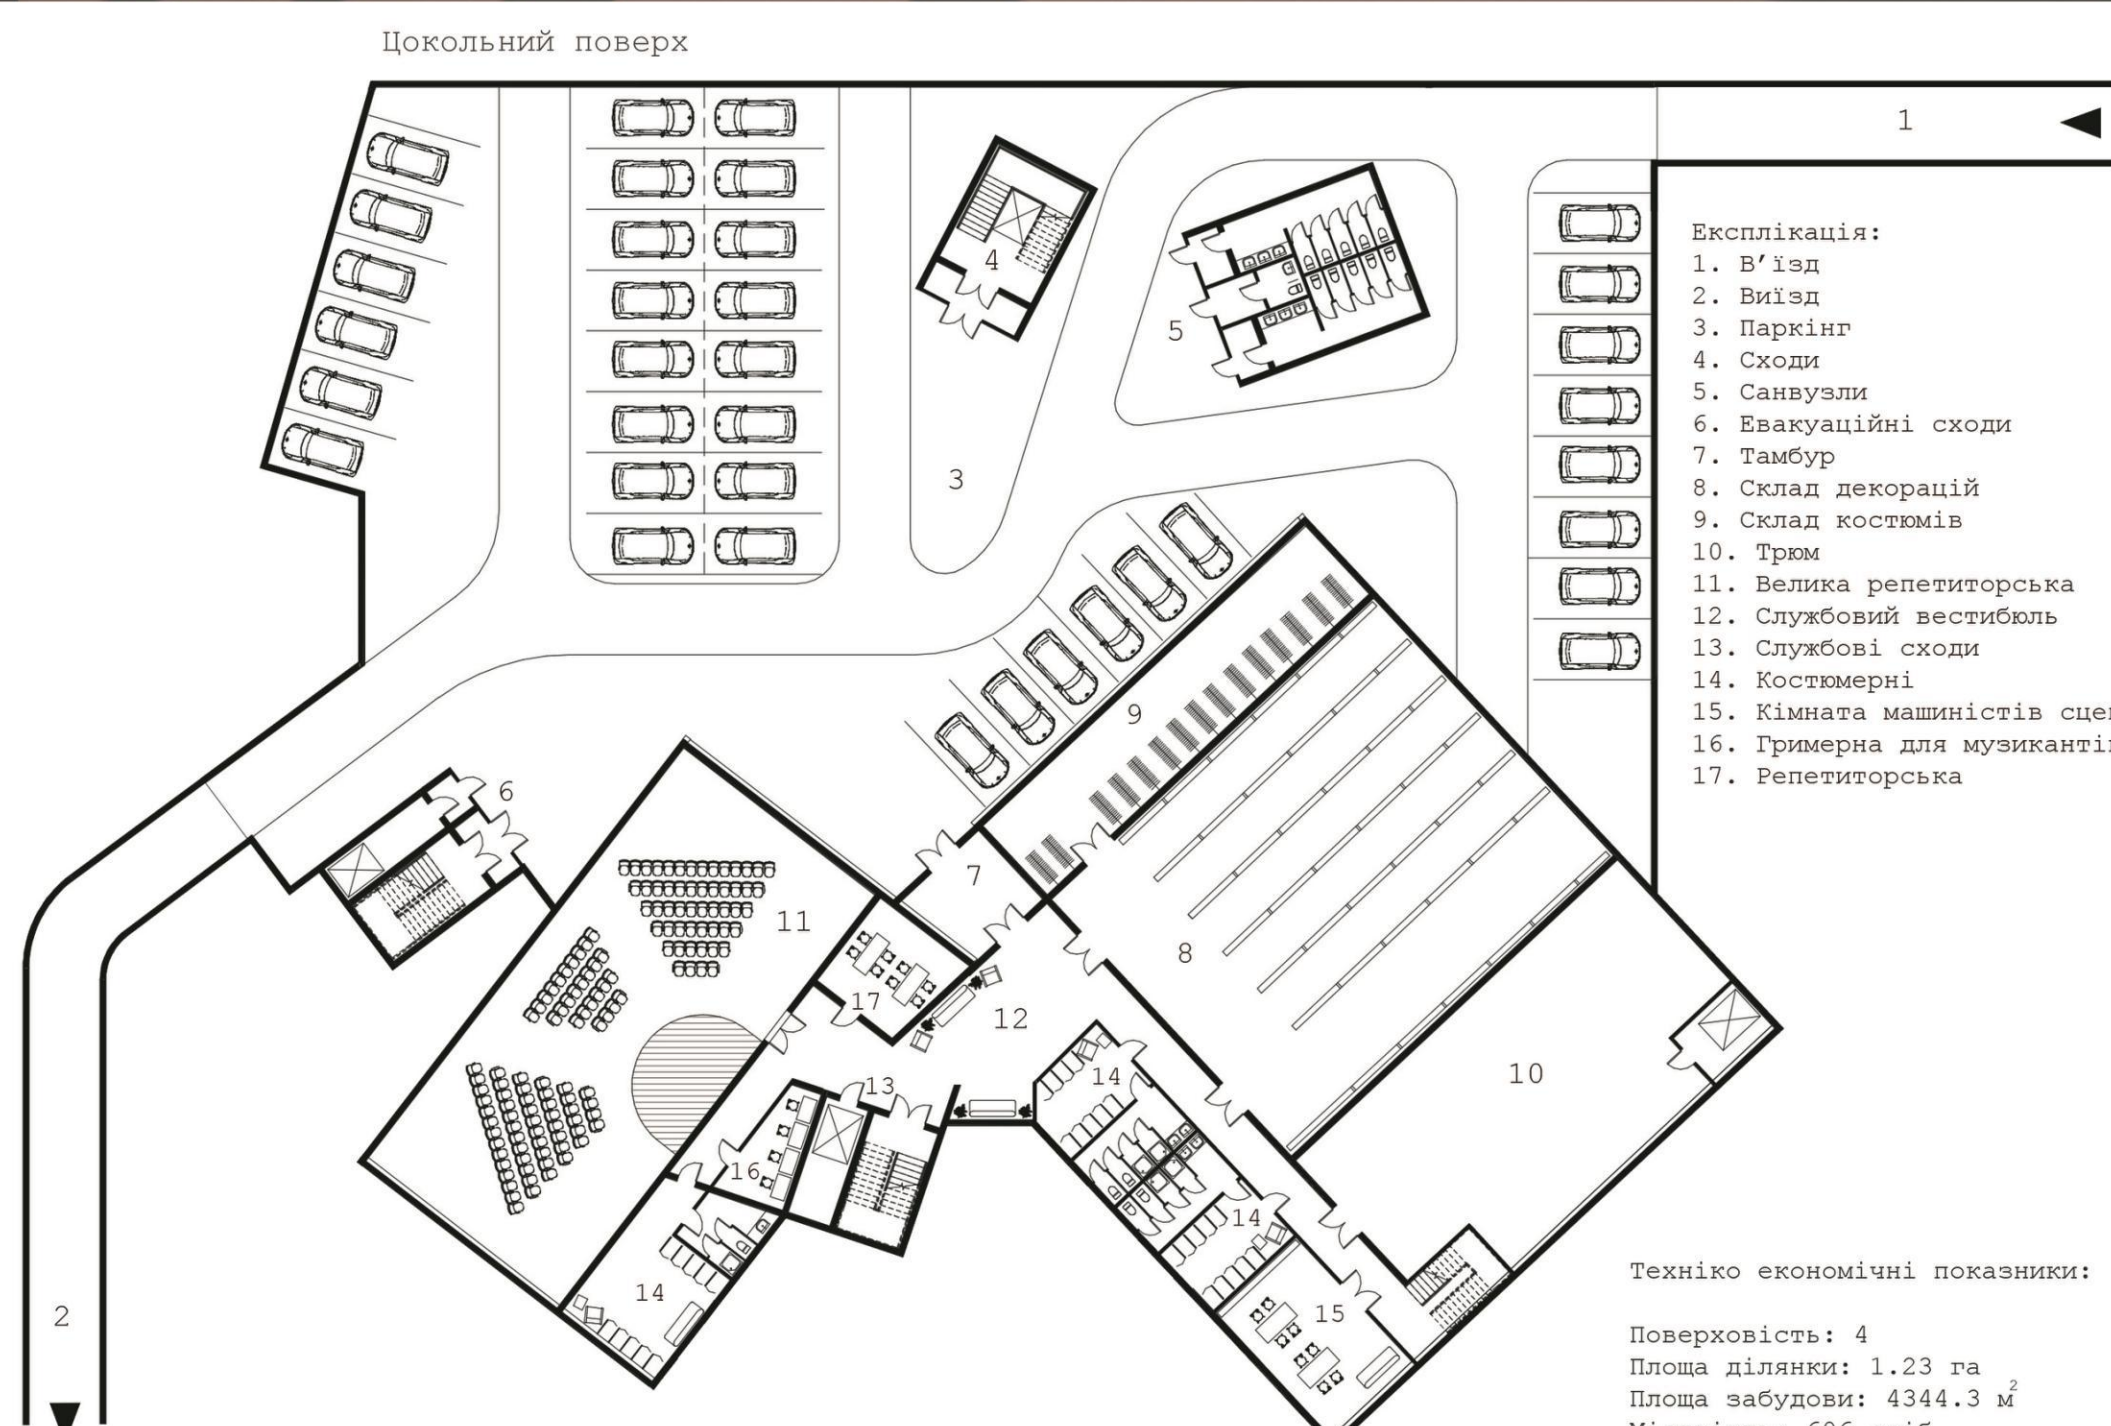


- Експлікація:
1. В'їзд
 2. В'їзд
 3. Паркінг
 4. Сходи
 5. Санвузли
 6. Евакуаційні сходи
 7. Тамбур
 8. Склад декорацій
 9. Склад костюмів
 10. Трим
 11. Велика репетиторська
 12. Службовий вестибюль
 13. Службові сходи
 14. Костюмерні
 15. Кімната машиністів сцени
 16. Гримерна для музикантів
 17. Репетиторська

Техніко економічні показники:


Поверховість: 4
Площа ділянки: 1.23 га
Площа забудови: 4344.3 м²
Місткість: 606 осіб
Загальна площа: 8111.8 м²
Корисна площа: 7590.6 м²
Будівельний об'єм: 47815.9 м³

Схема розташування виставкових планшетів:

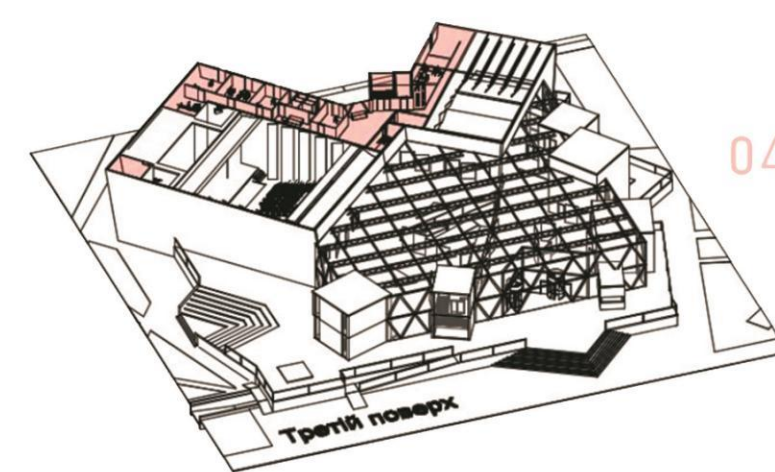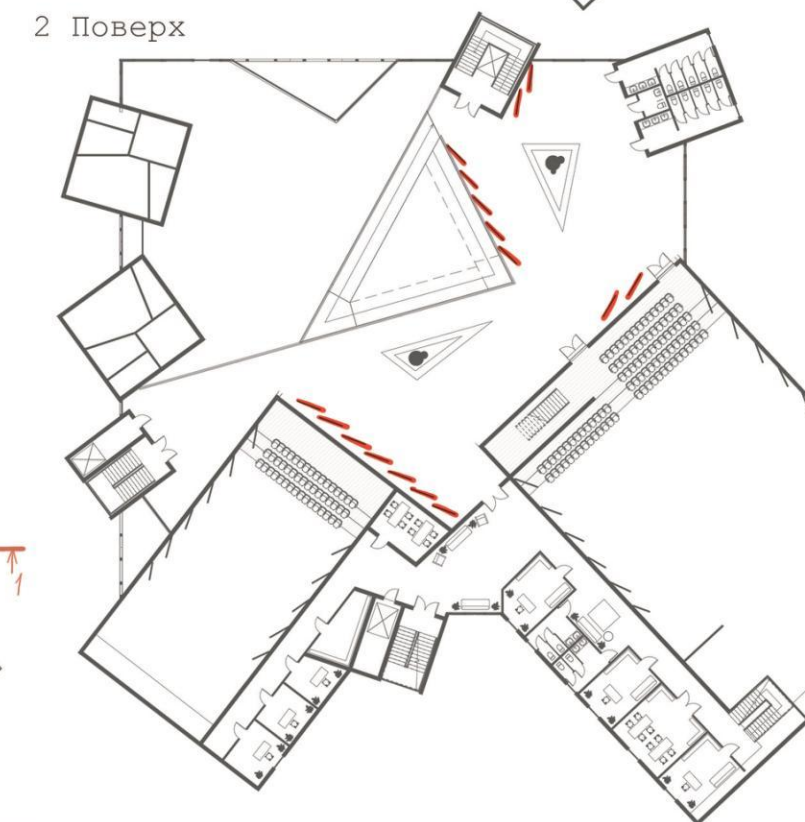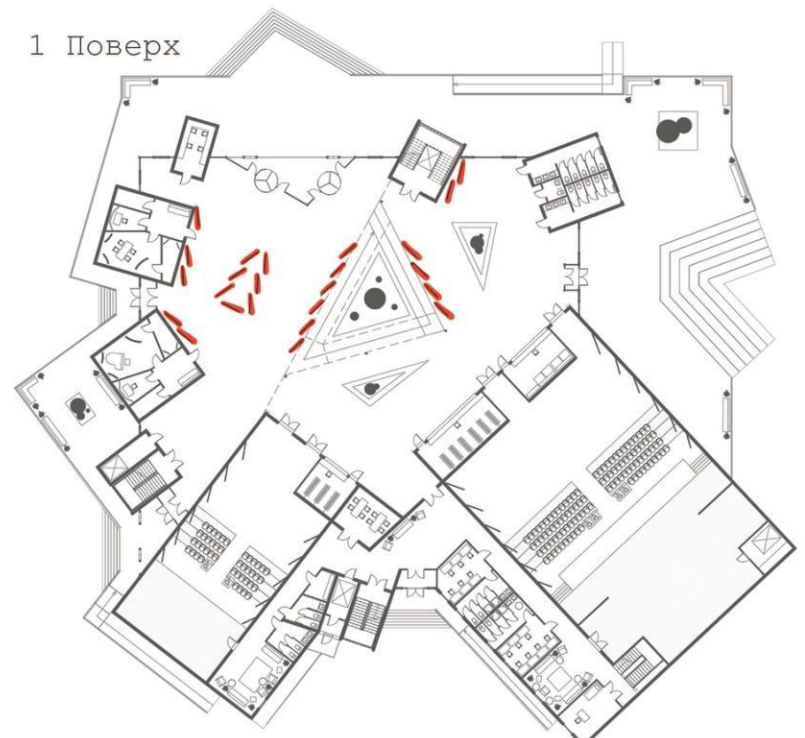


04 Третій поверх

Службові приміщення

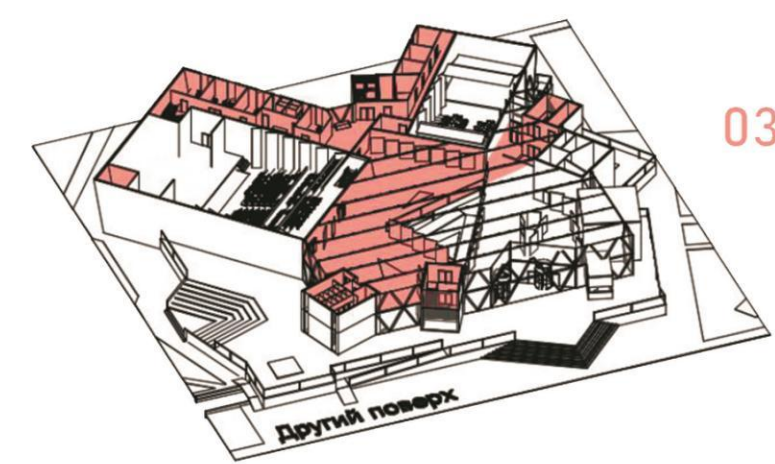


03 Другий поверх

Фоє, службові та адміністративні приміщення

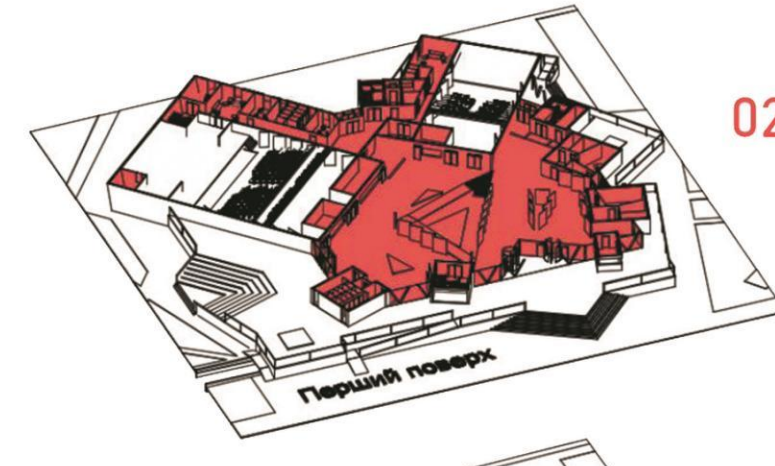


02 Перший поверх

Вестибюль, фоє, підготівельні приміщення при сцені, гардеробна, буфет

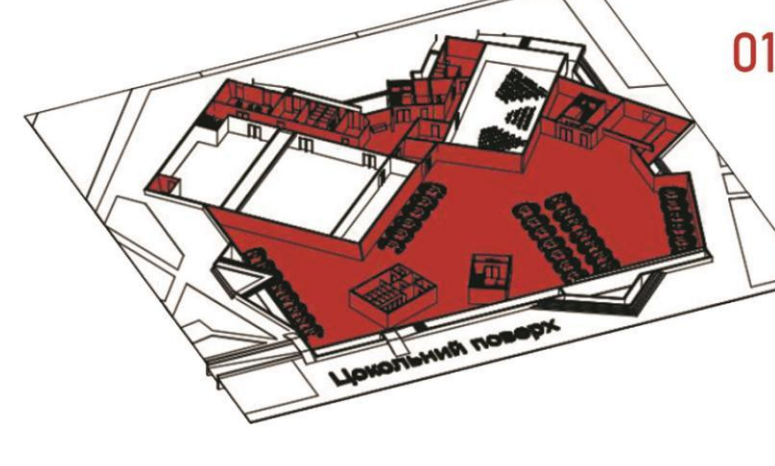

01 Цокольний поверх

Паркінг, службові приміщення, костюмерні, склад

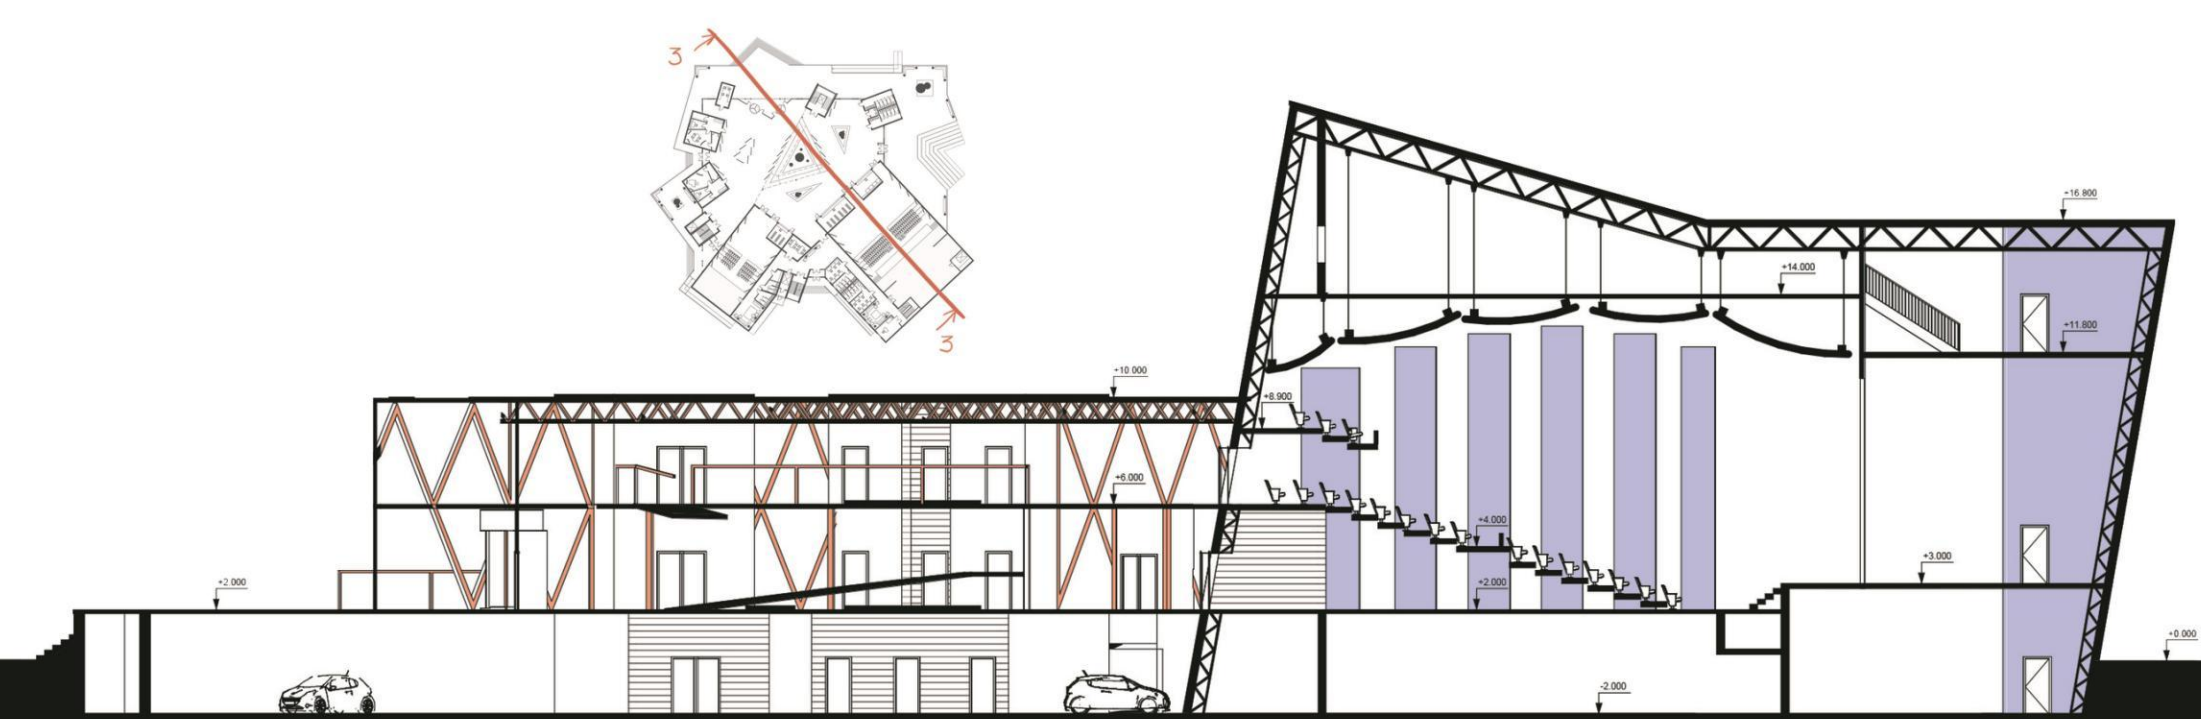

Розріз 3-3

