



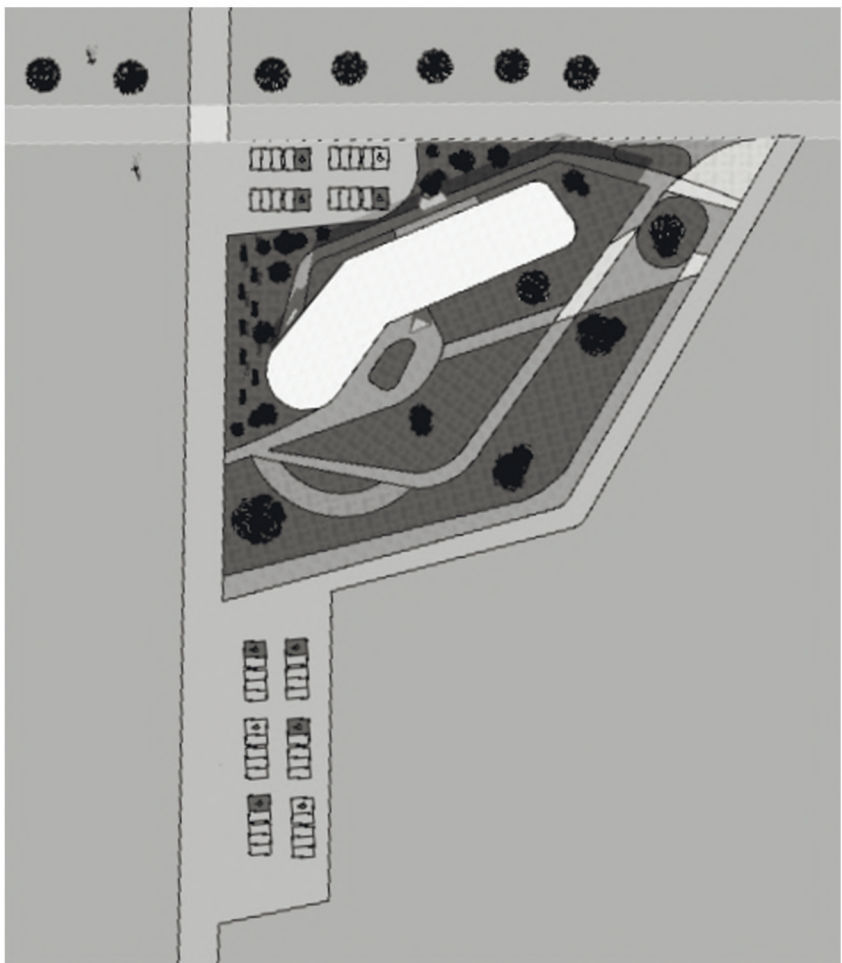


ПРОЄКТ ВИСТАВКОВОГО ЦЕНТРУ У ДАРНИЦЬКОМУ РАЙОНІ


ОМЕЛЬЧЕНКО МАРІЯ ЮРІВНА, КУРС 4, ОП БАКАЛАВР,
КЕРІВНИК МАЙСТЕРНІ: ДОЦЕНТ КАФЕДРИ АРХІТЕКТУРНОГО
ПРОЄКТУВАННЯ ДАВИДОВ АНАТОЛІЙ МИКОЛАЙОВИЧ.

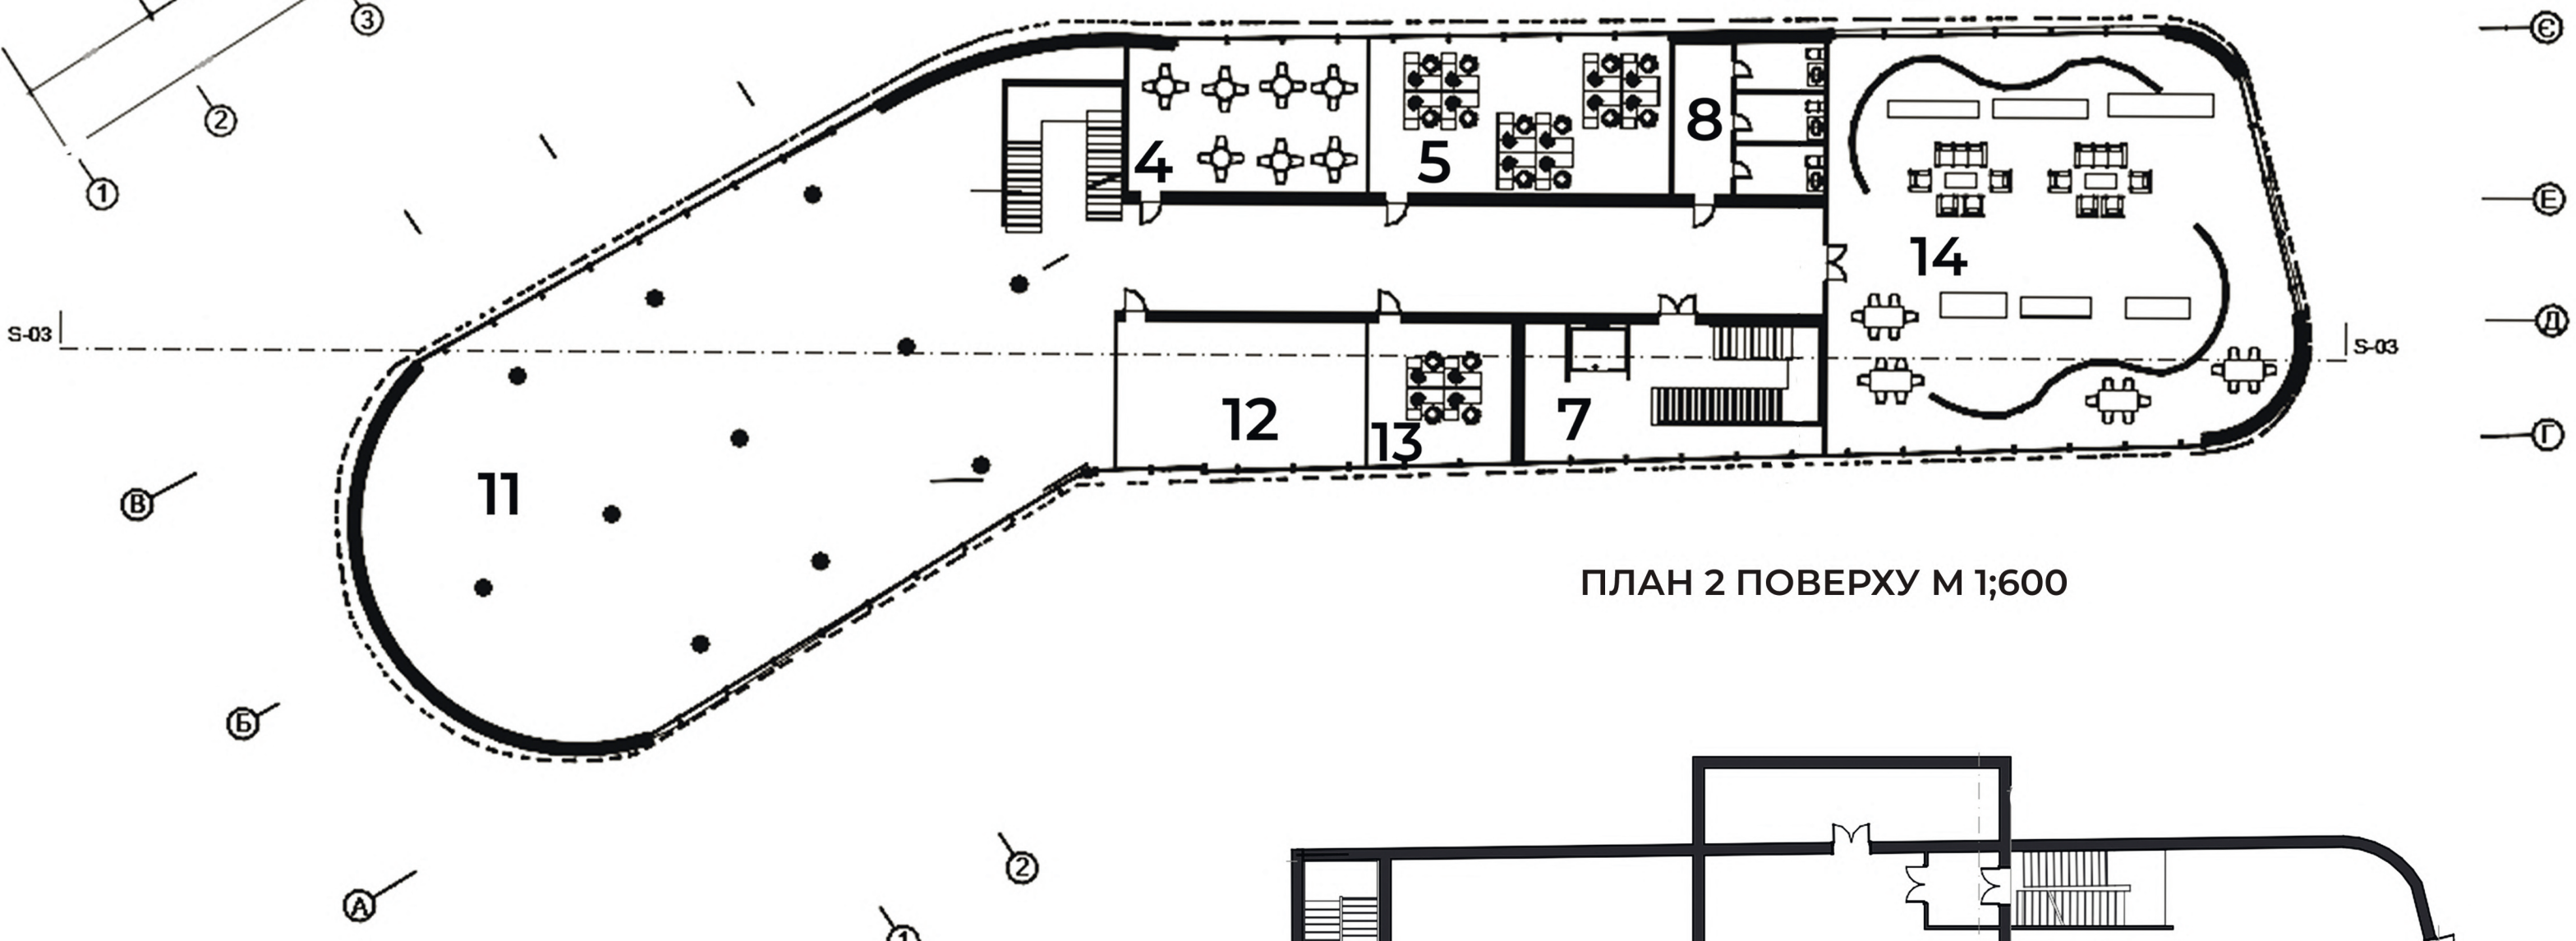

- ЕСПЛІКАЦІЯ**
- | | |
|-----------------------------------|--------------------------------|
| 1.УНІВЕРСАЛЬНА ЗАЛА НА 128 М | 9.КУХНЯ ТА ТЕХНІЧНІ ПРИМІЩЕННЯ |
| 2.ДОПОМІЖНІ ПРИМІЩЕННЯ ПРИ ЗАЛІ | 10.РЕСТОРАН |
| 3.КАСА | 11.ВИСТАВКОВИЙ ПРОСТІР |
| 4,5.ПРИМІЩЕННЯ ДЛЯ МАЙСТЕР КЛАСІВ | 12.КАБІНЕТ ДИРЕКТОРА |
| 6.ГАРДЕРОБ | 13.АДМІНІСТРАЦІЯ |
| 7.СХОДОВА КЛІТИНА | 14.БІБЛІОТЕКА |
| 8.СУ | |

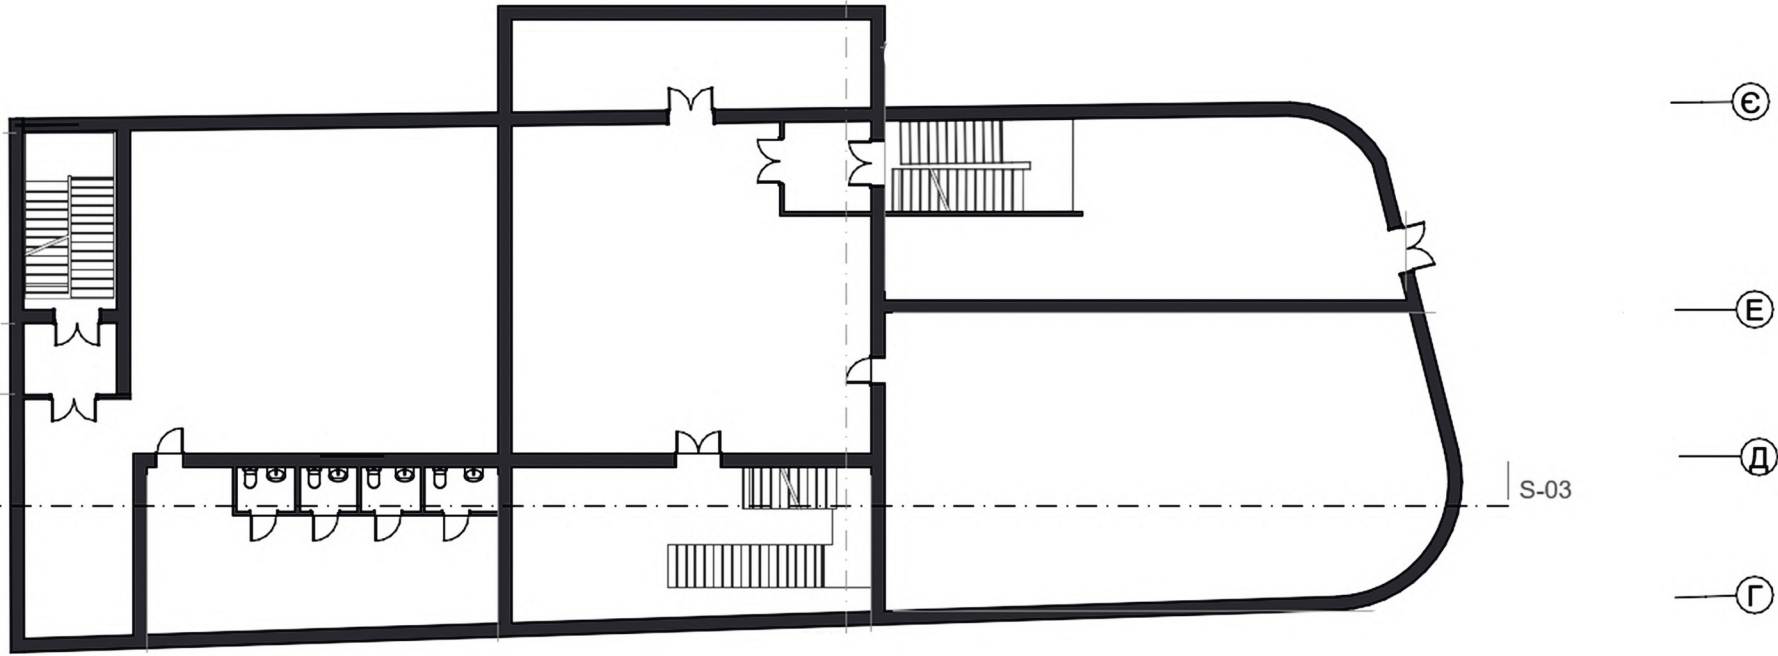

ПЛАН СХОВИЩА М 1:600

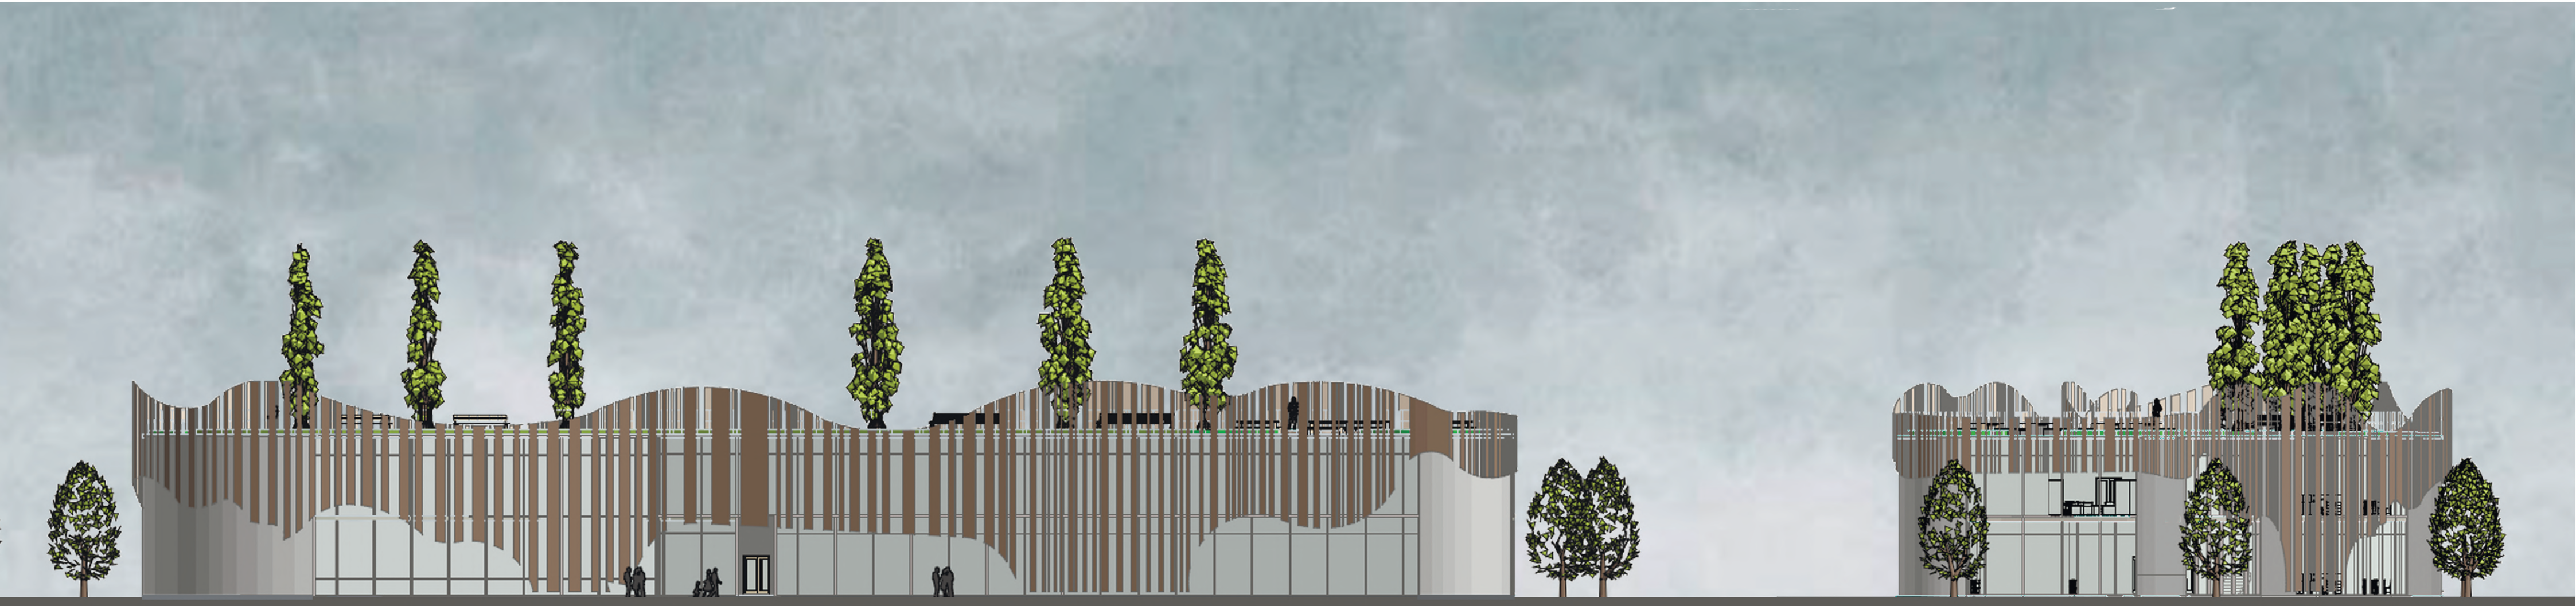

ПІВДЕННИЙ ФАСАД М 1:400

СХІДНИЙ ФАСАД М 1:400

