


Презентація проєкту культурного центру у місті Київ, Дарницький район



Підготувала студентка 4го курсу Омельченко Марія



Місцезорозташування

Вулиця Княжий Затон — вулиця в Дарницькому районі міста Києва, житловий масив Позняки. Пролягає від Дніпровської набережної до проспекту Петра Григоренка. Прилучаються Срібнокільська (двічі) та Урлівська вулиця.

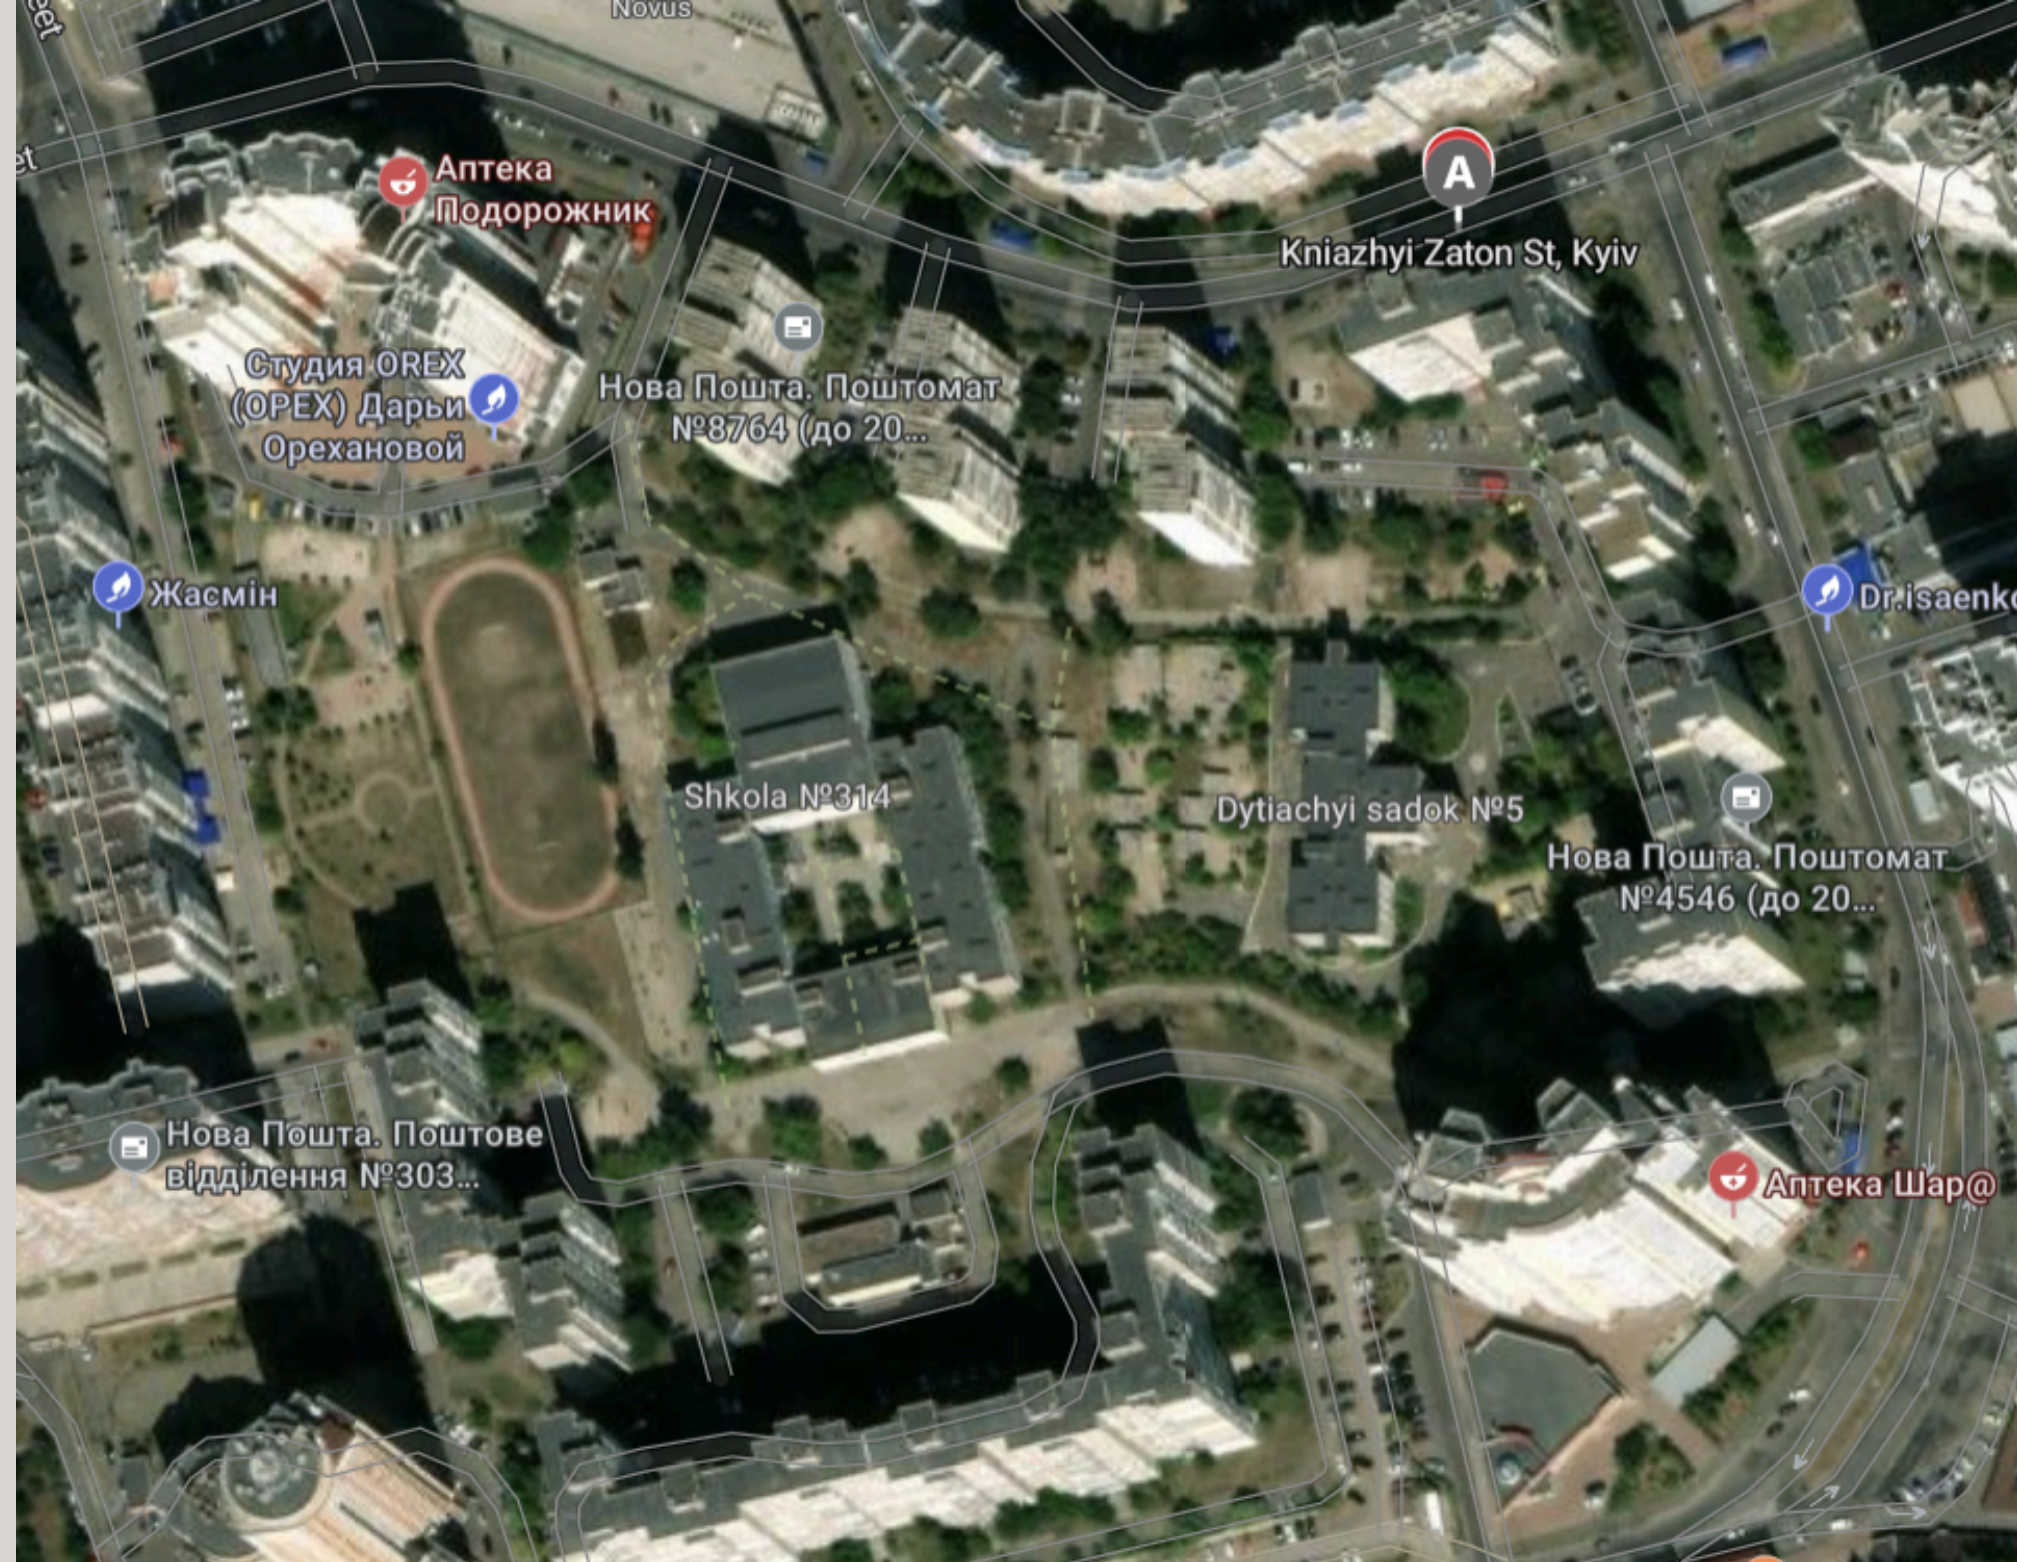


СИТУАЦІЙНИЙ

ПЛАН

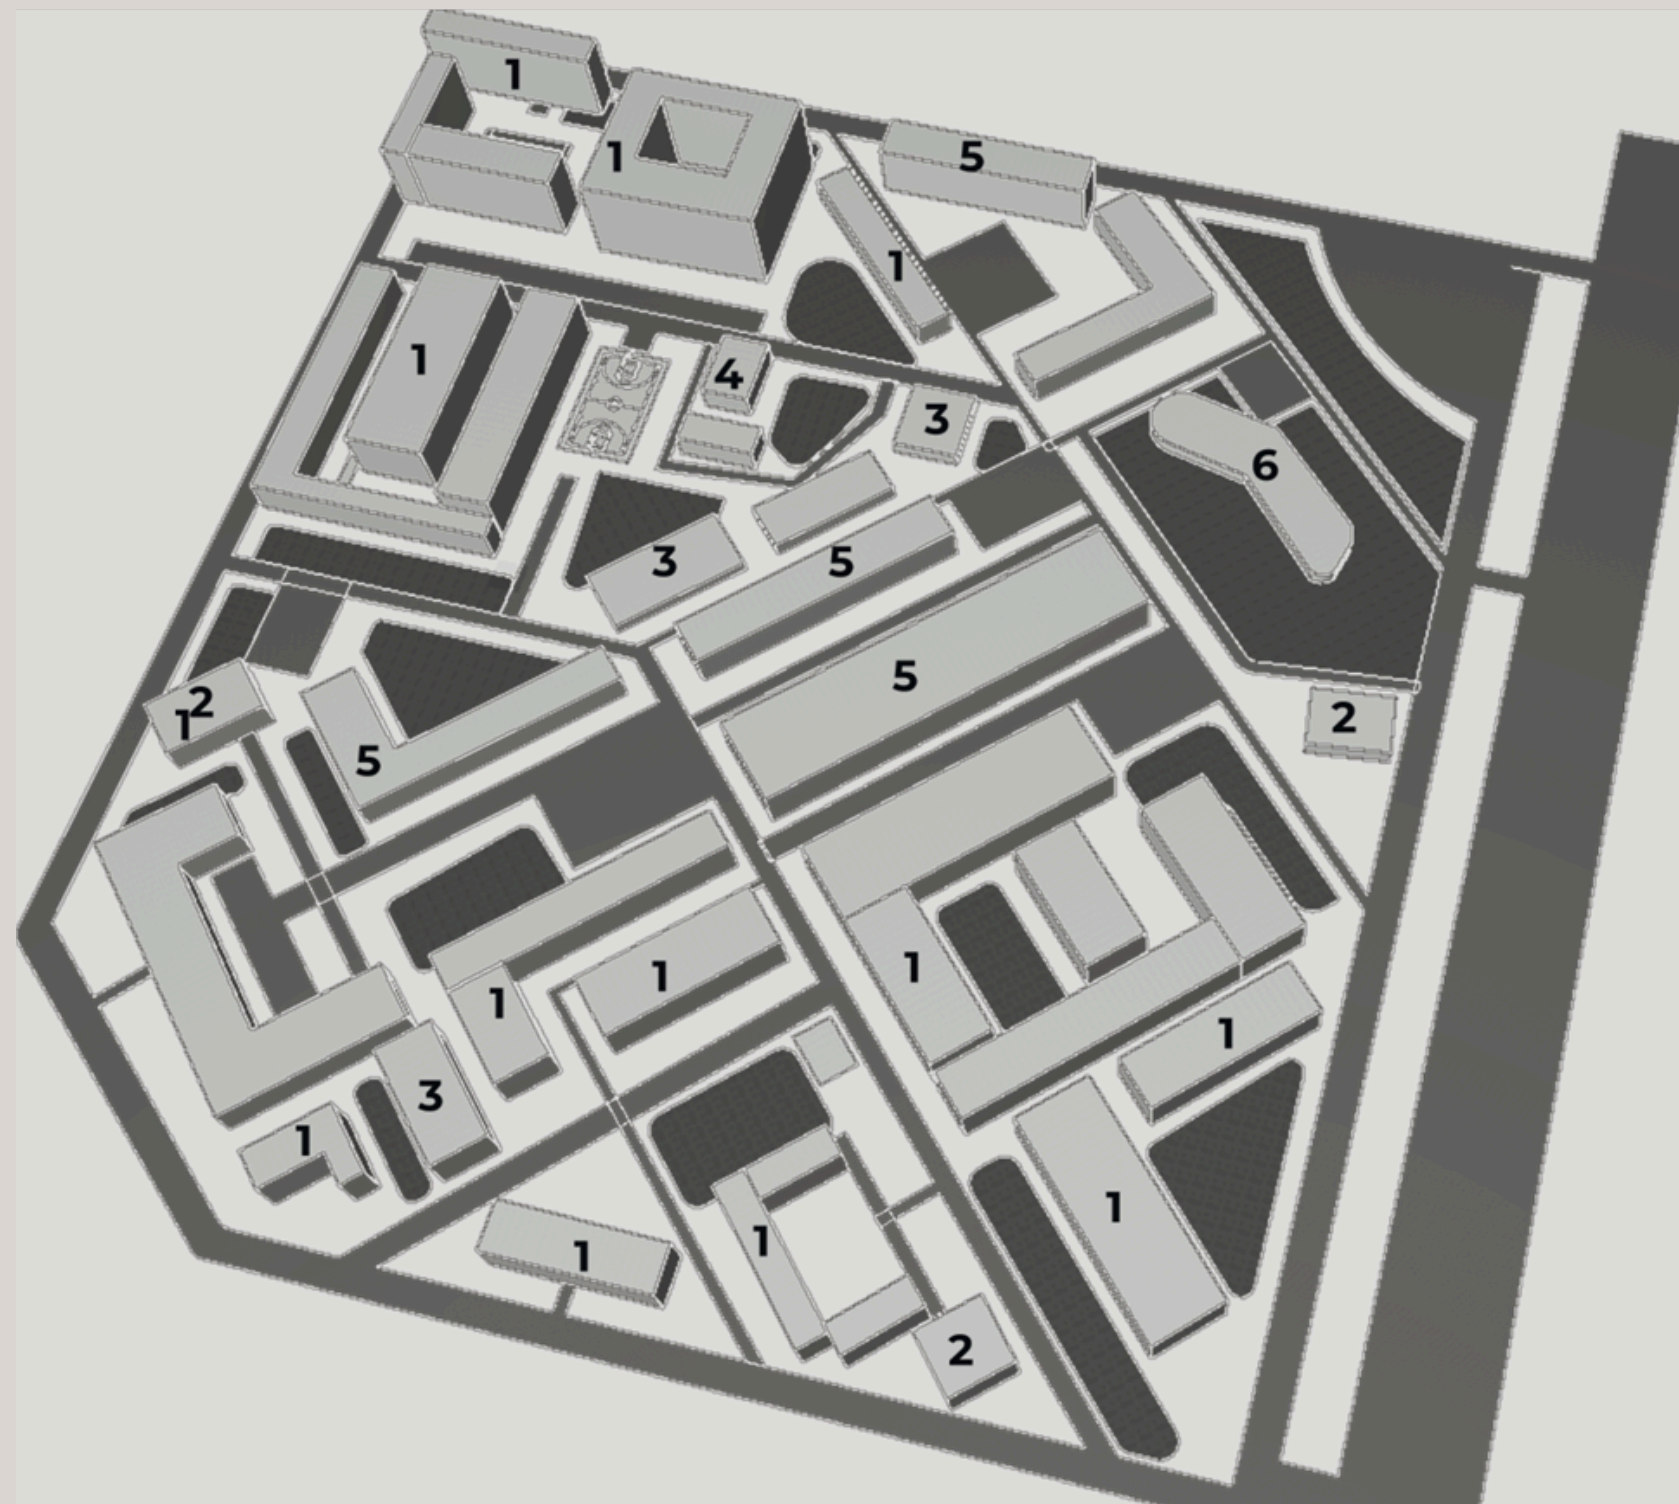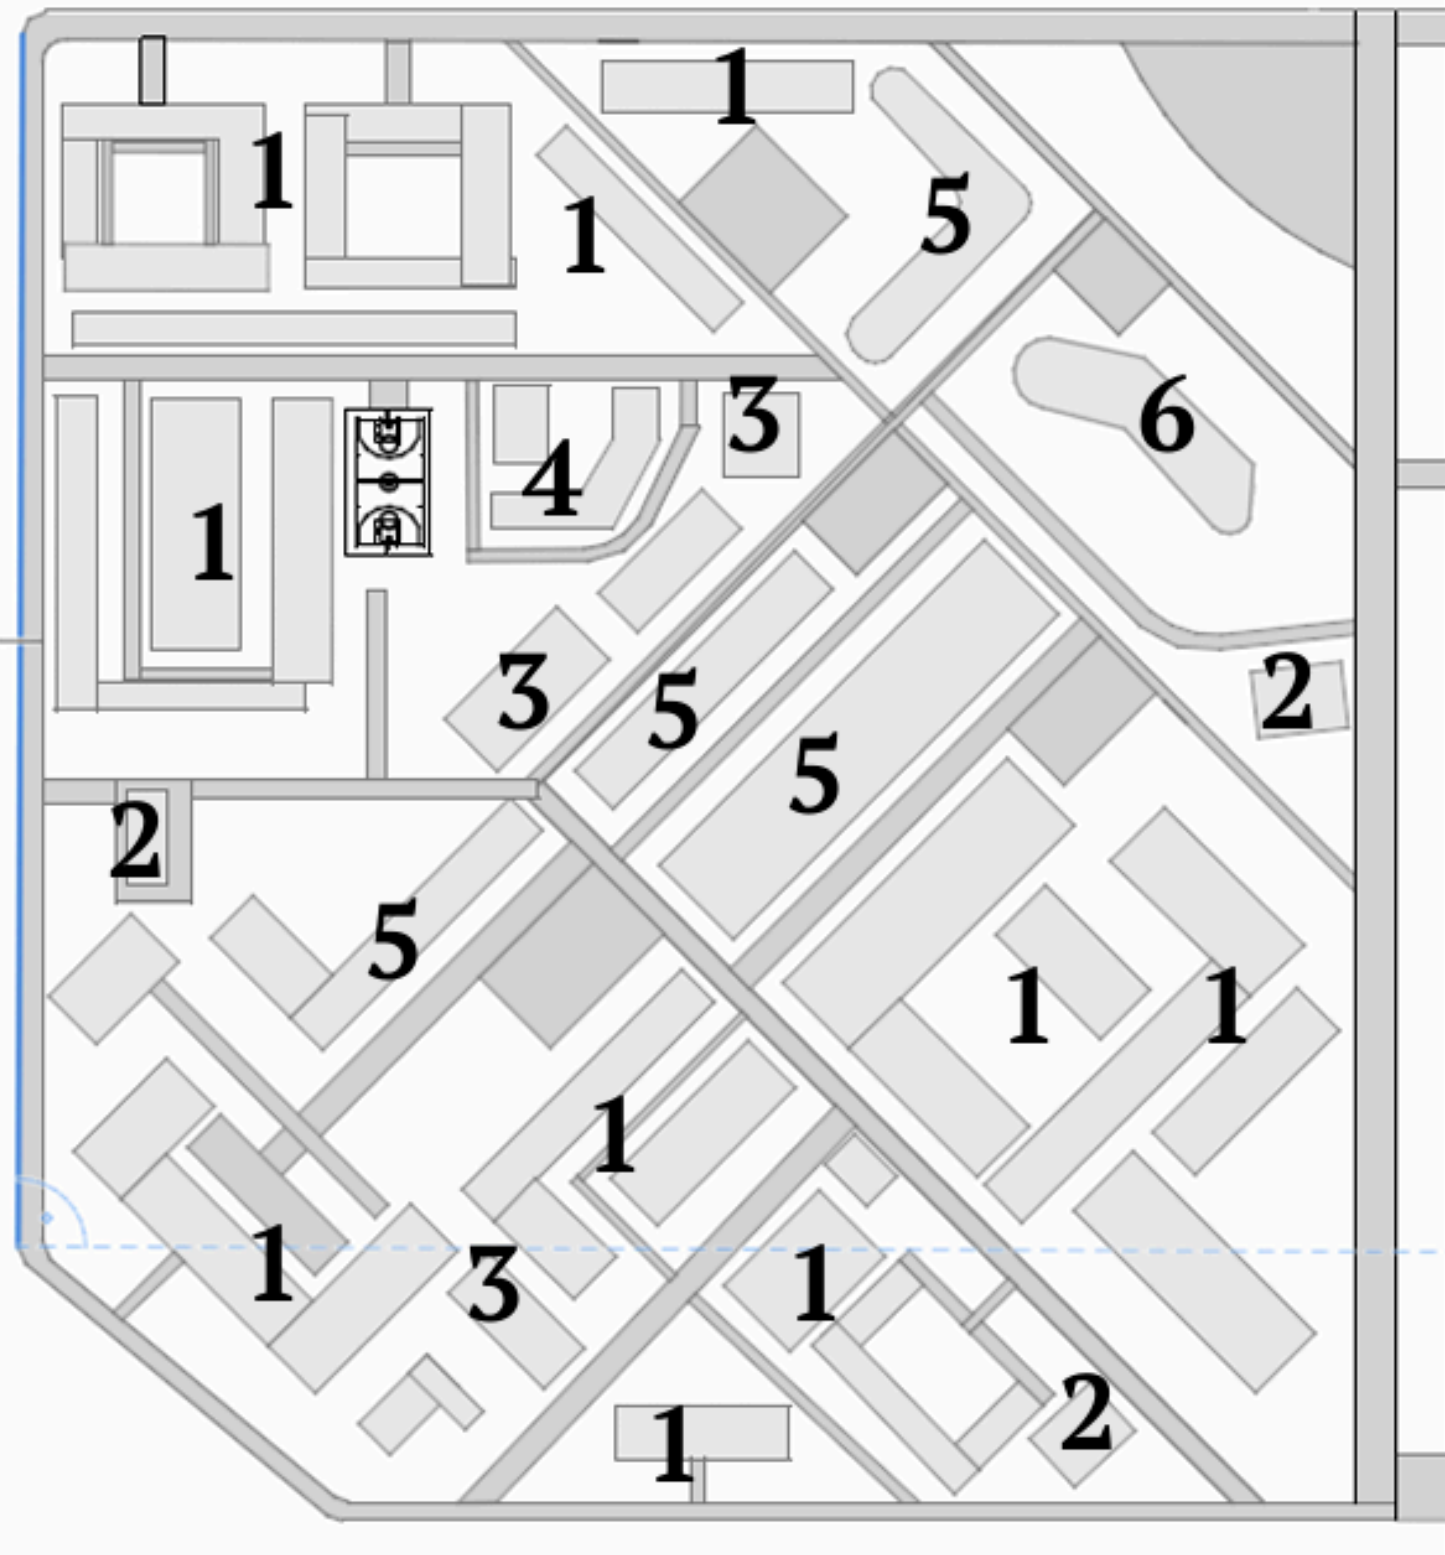

Г
Е
Н
Е
Р
А
Л
Ь
Н
И
Й

П
Л
А
Н

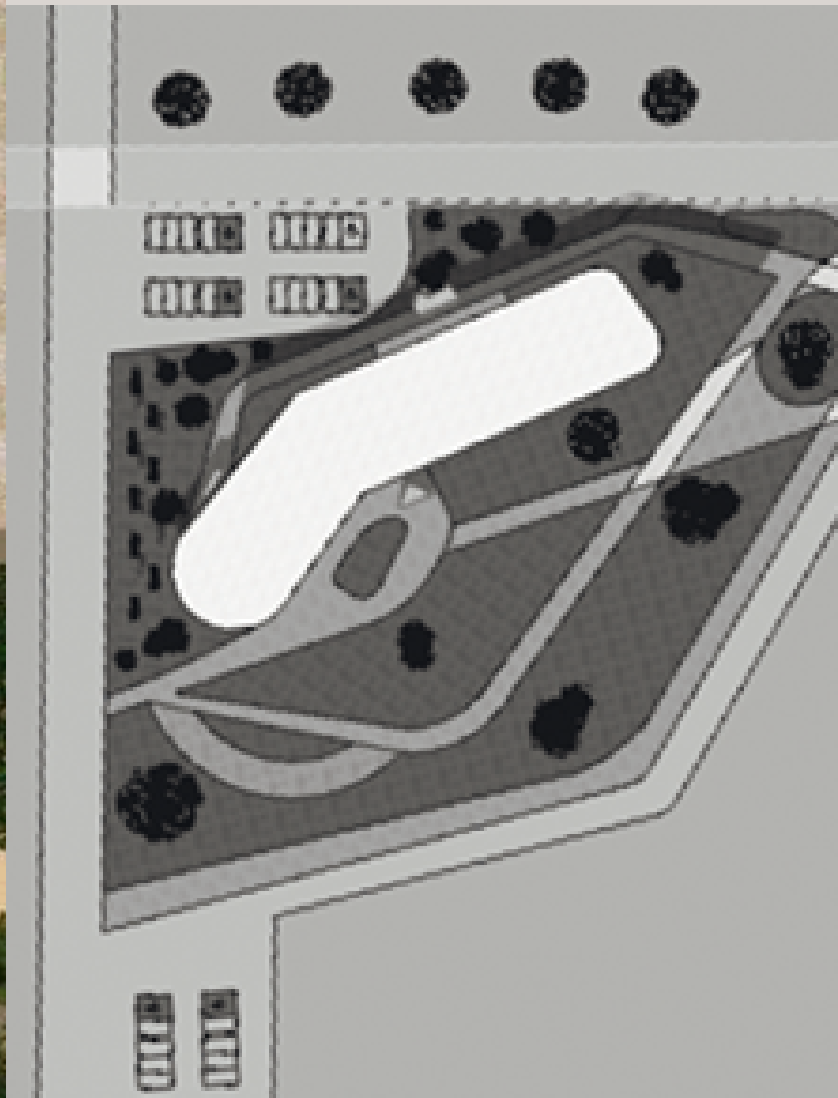

Розташування об'єкту:

м. Київ, район Дарницький

Цільове призначення: культурний центр

Площа ділянки: 1,05га

Площа забудови 8308 (м²)

Поверховість 3 (пов.)

Будівельний об'єм 92 218 (м³)

Загальна площа 7000 (м²)

Корисна площа 2470 (м²)


Ф
А
С
А
Д
И




ПІВДЕНІЙ ФАСАД М 1:400



П Л А Н У В А Н Н Я

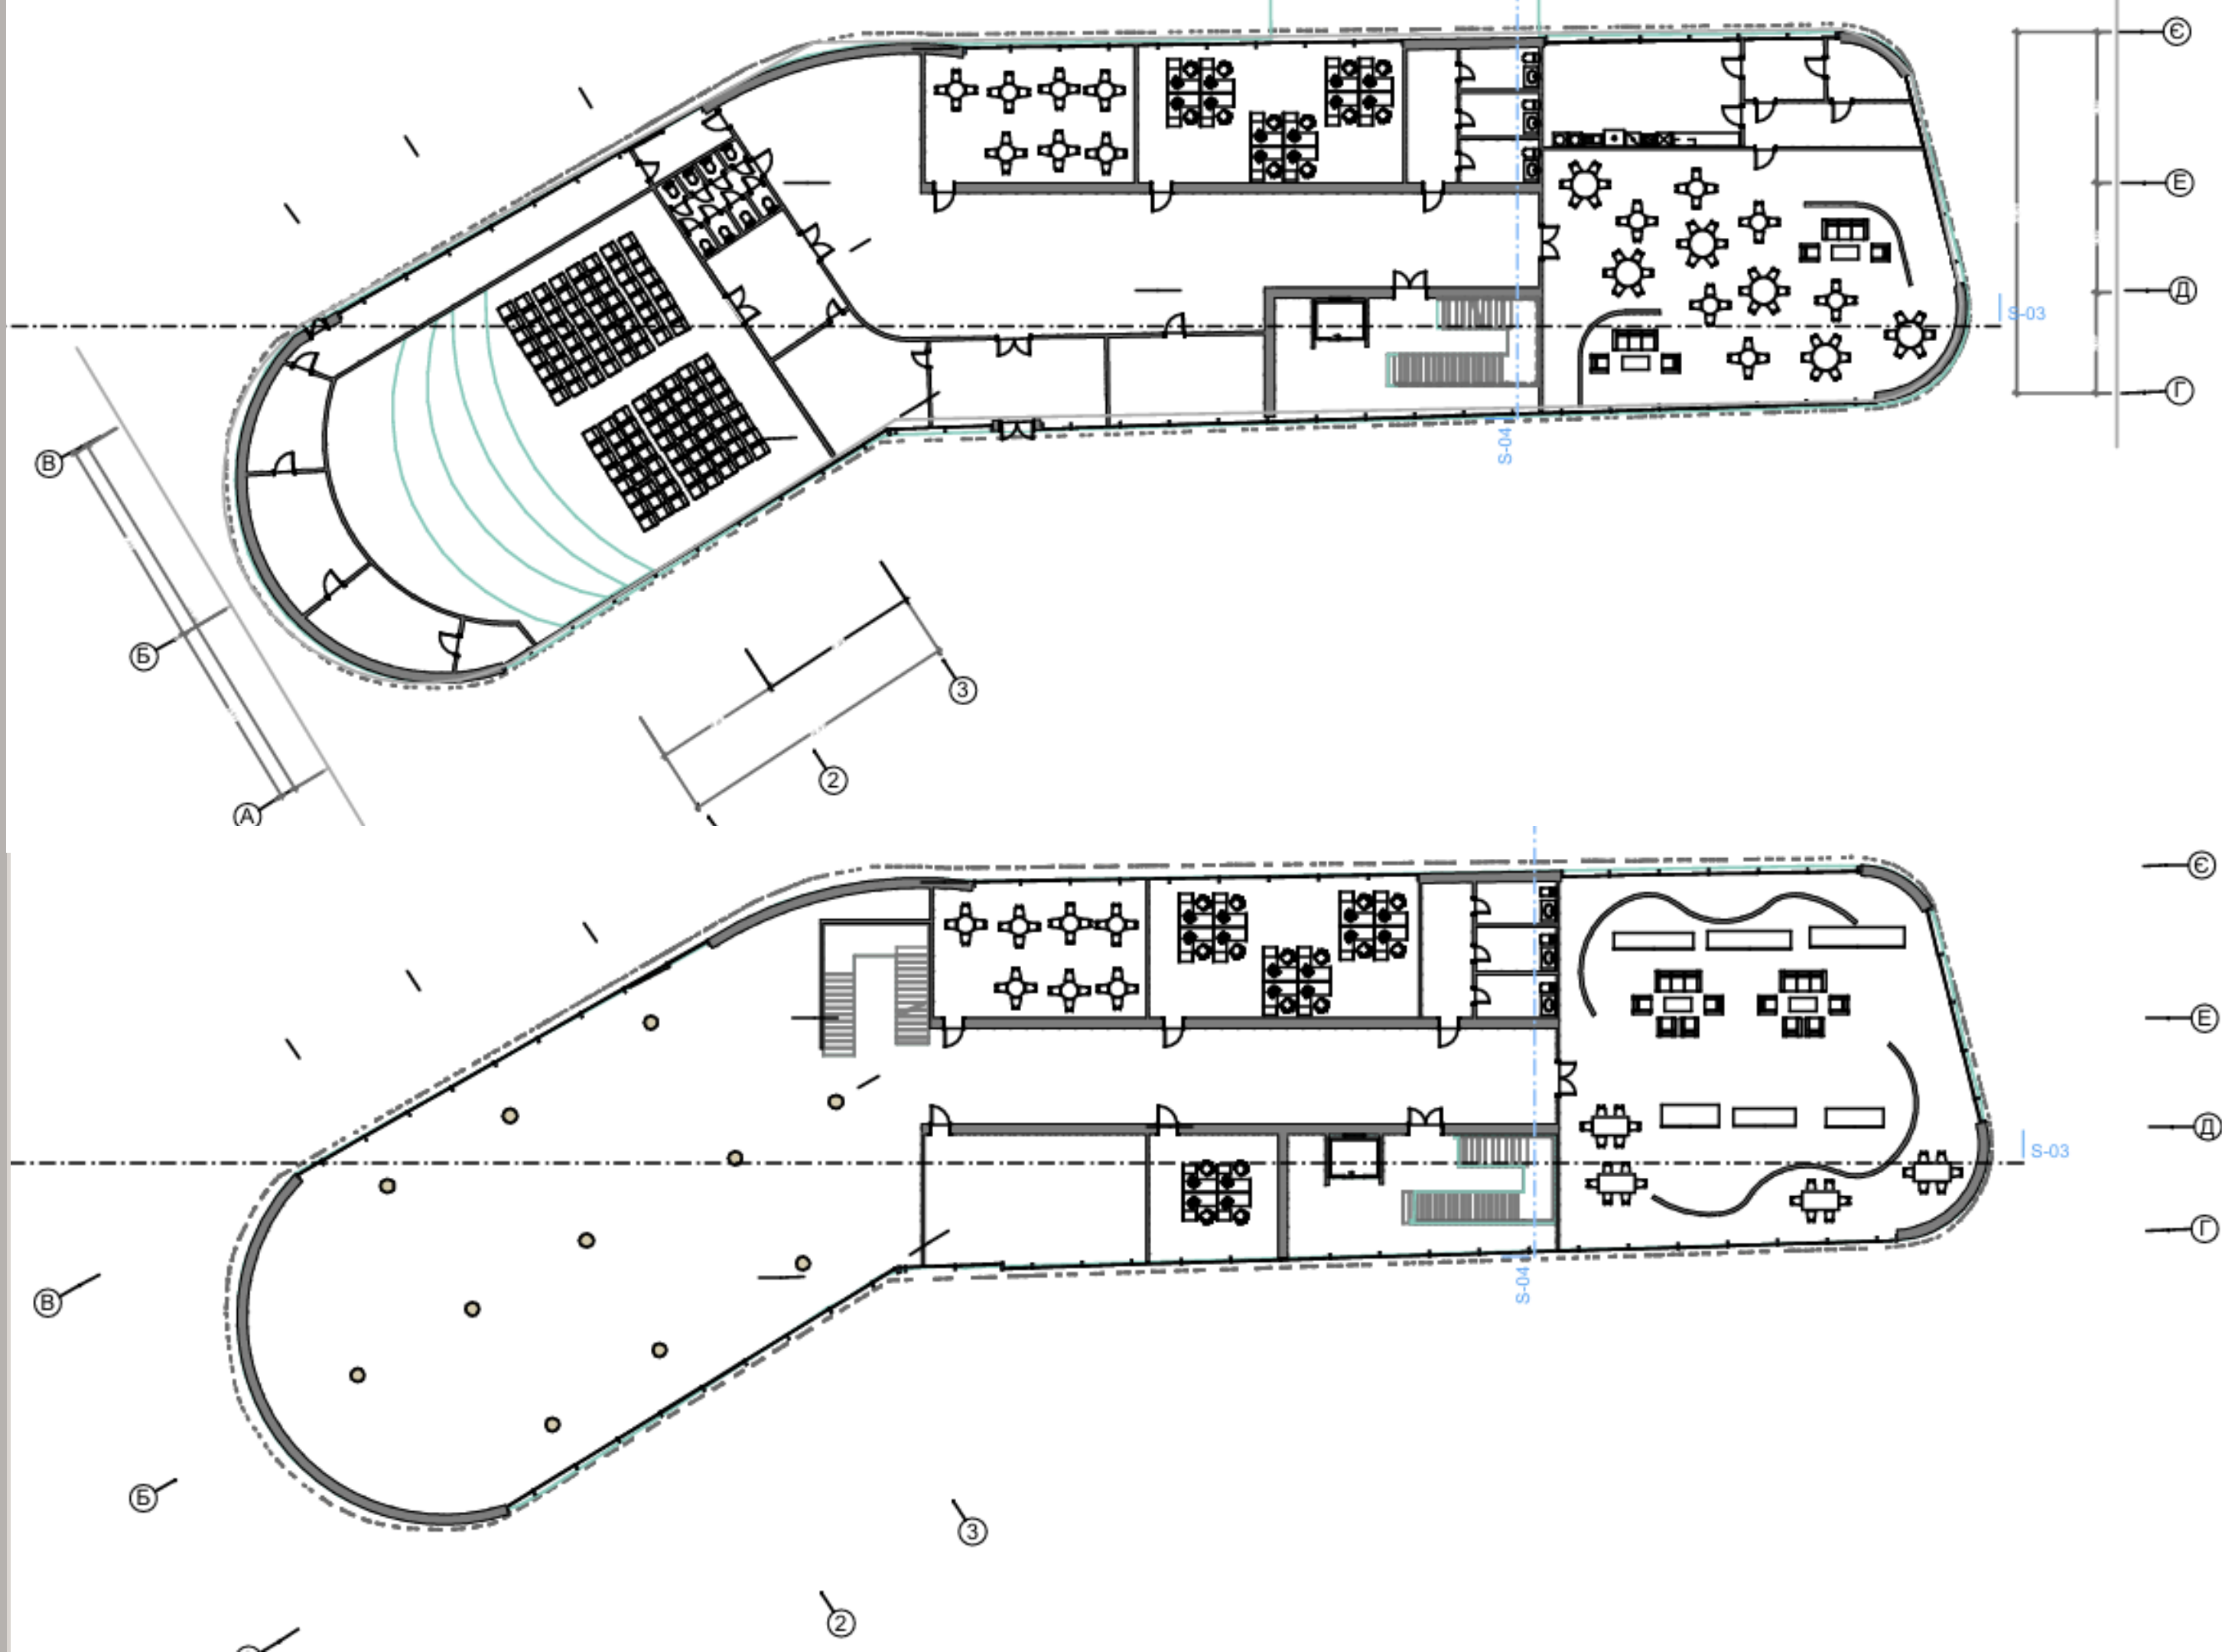

П
Л
А
Н
У
В
А
Н
Н
Я

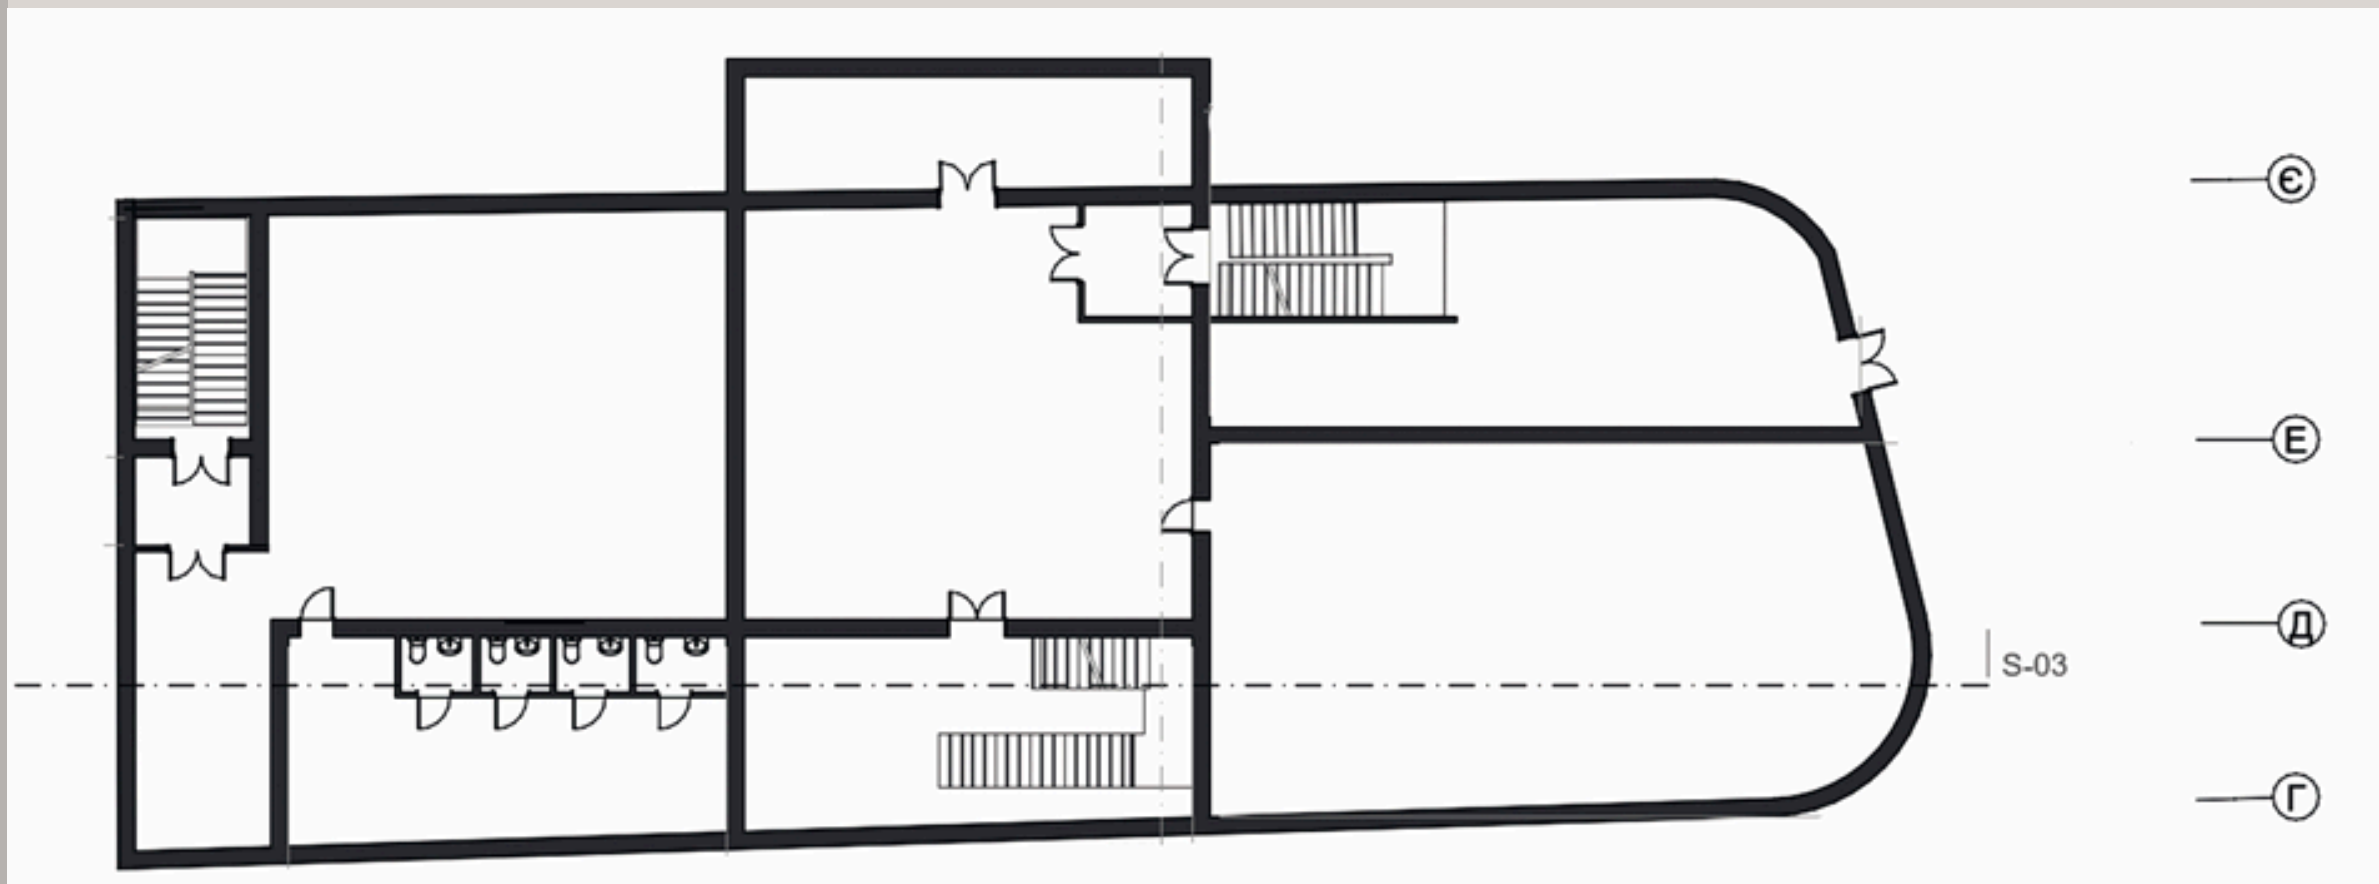

Р
О
З
Р
І
З
И

