


Проект культурно-освітнього центру у Голосіївському районі міста Києва

Виконала: студентка 4-го курсу Однолько Анна,
факультет архітектури, НАОМА 2025
Майстерня доц. Давидова А.М.,
Консультант: старший викладач Гершензон М.Ш.

Київ 2025

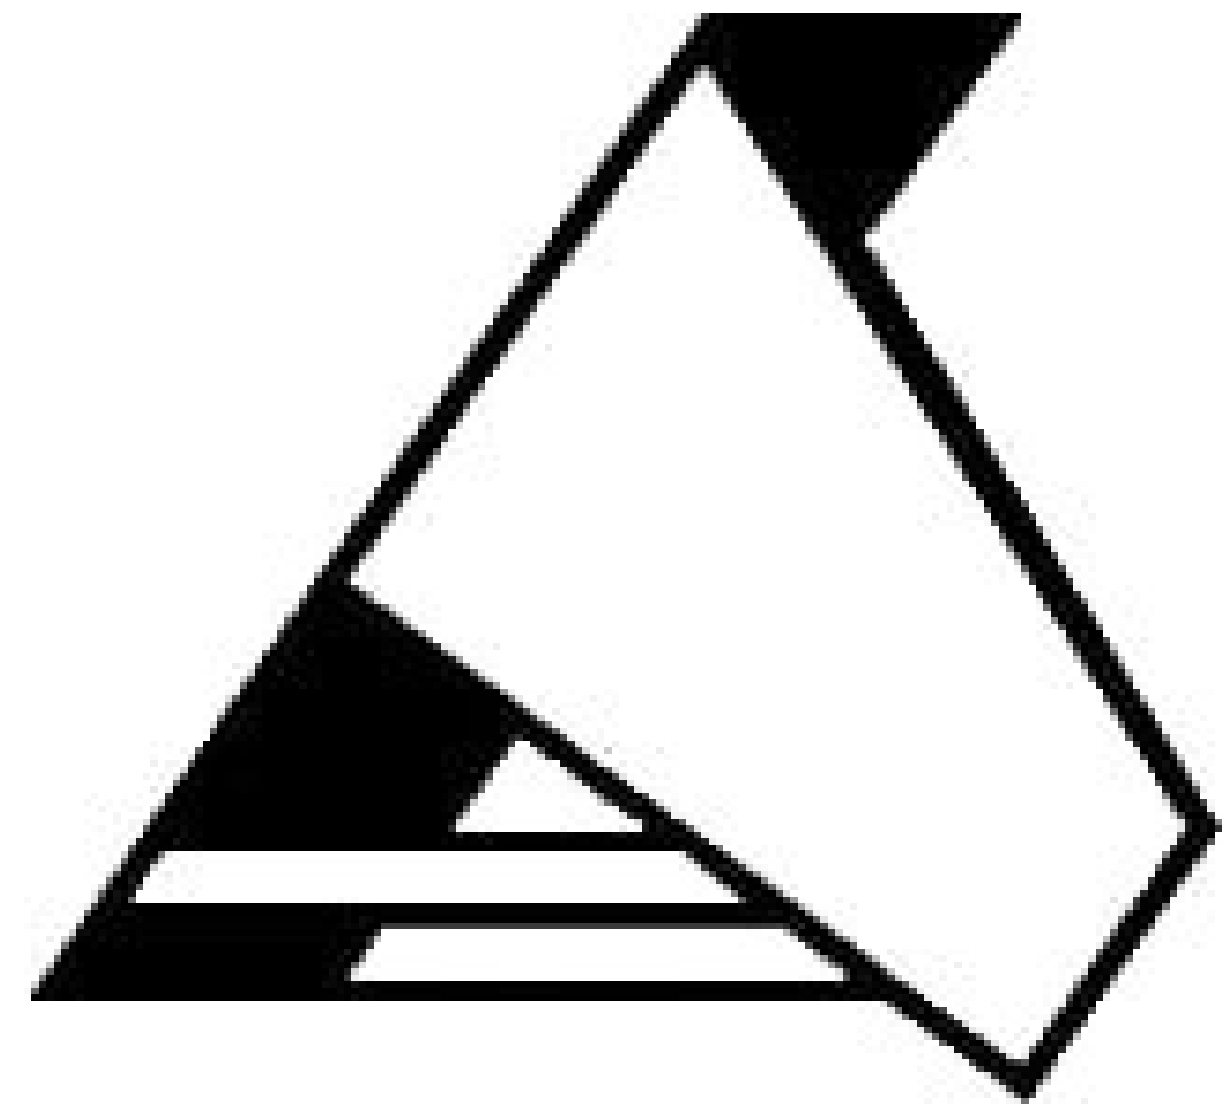




Схематичне розташування



Генеральный план




Ситуаційний план

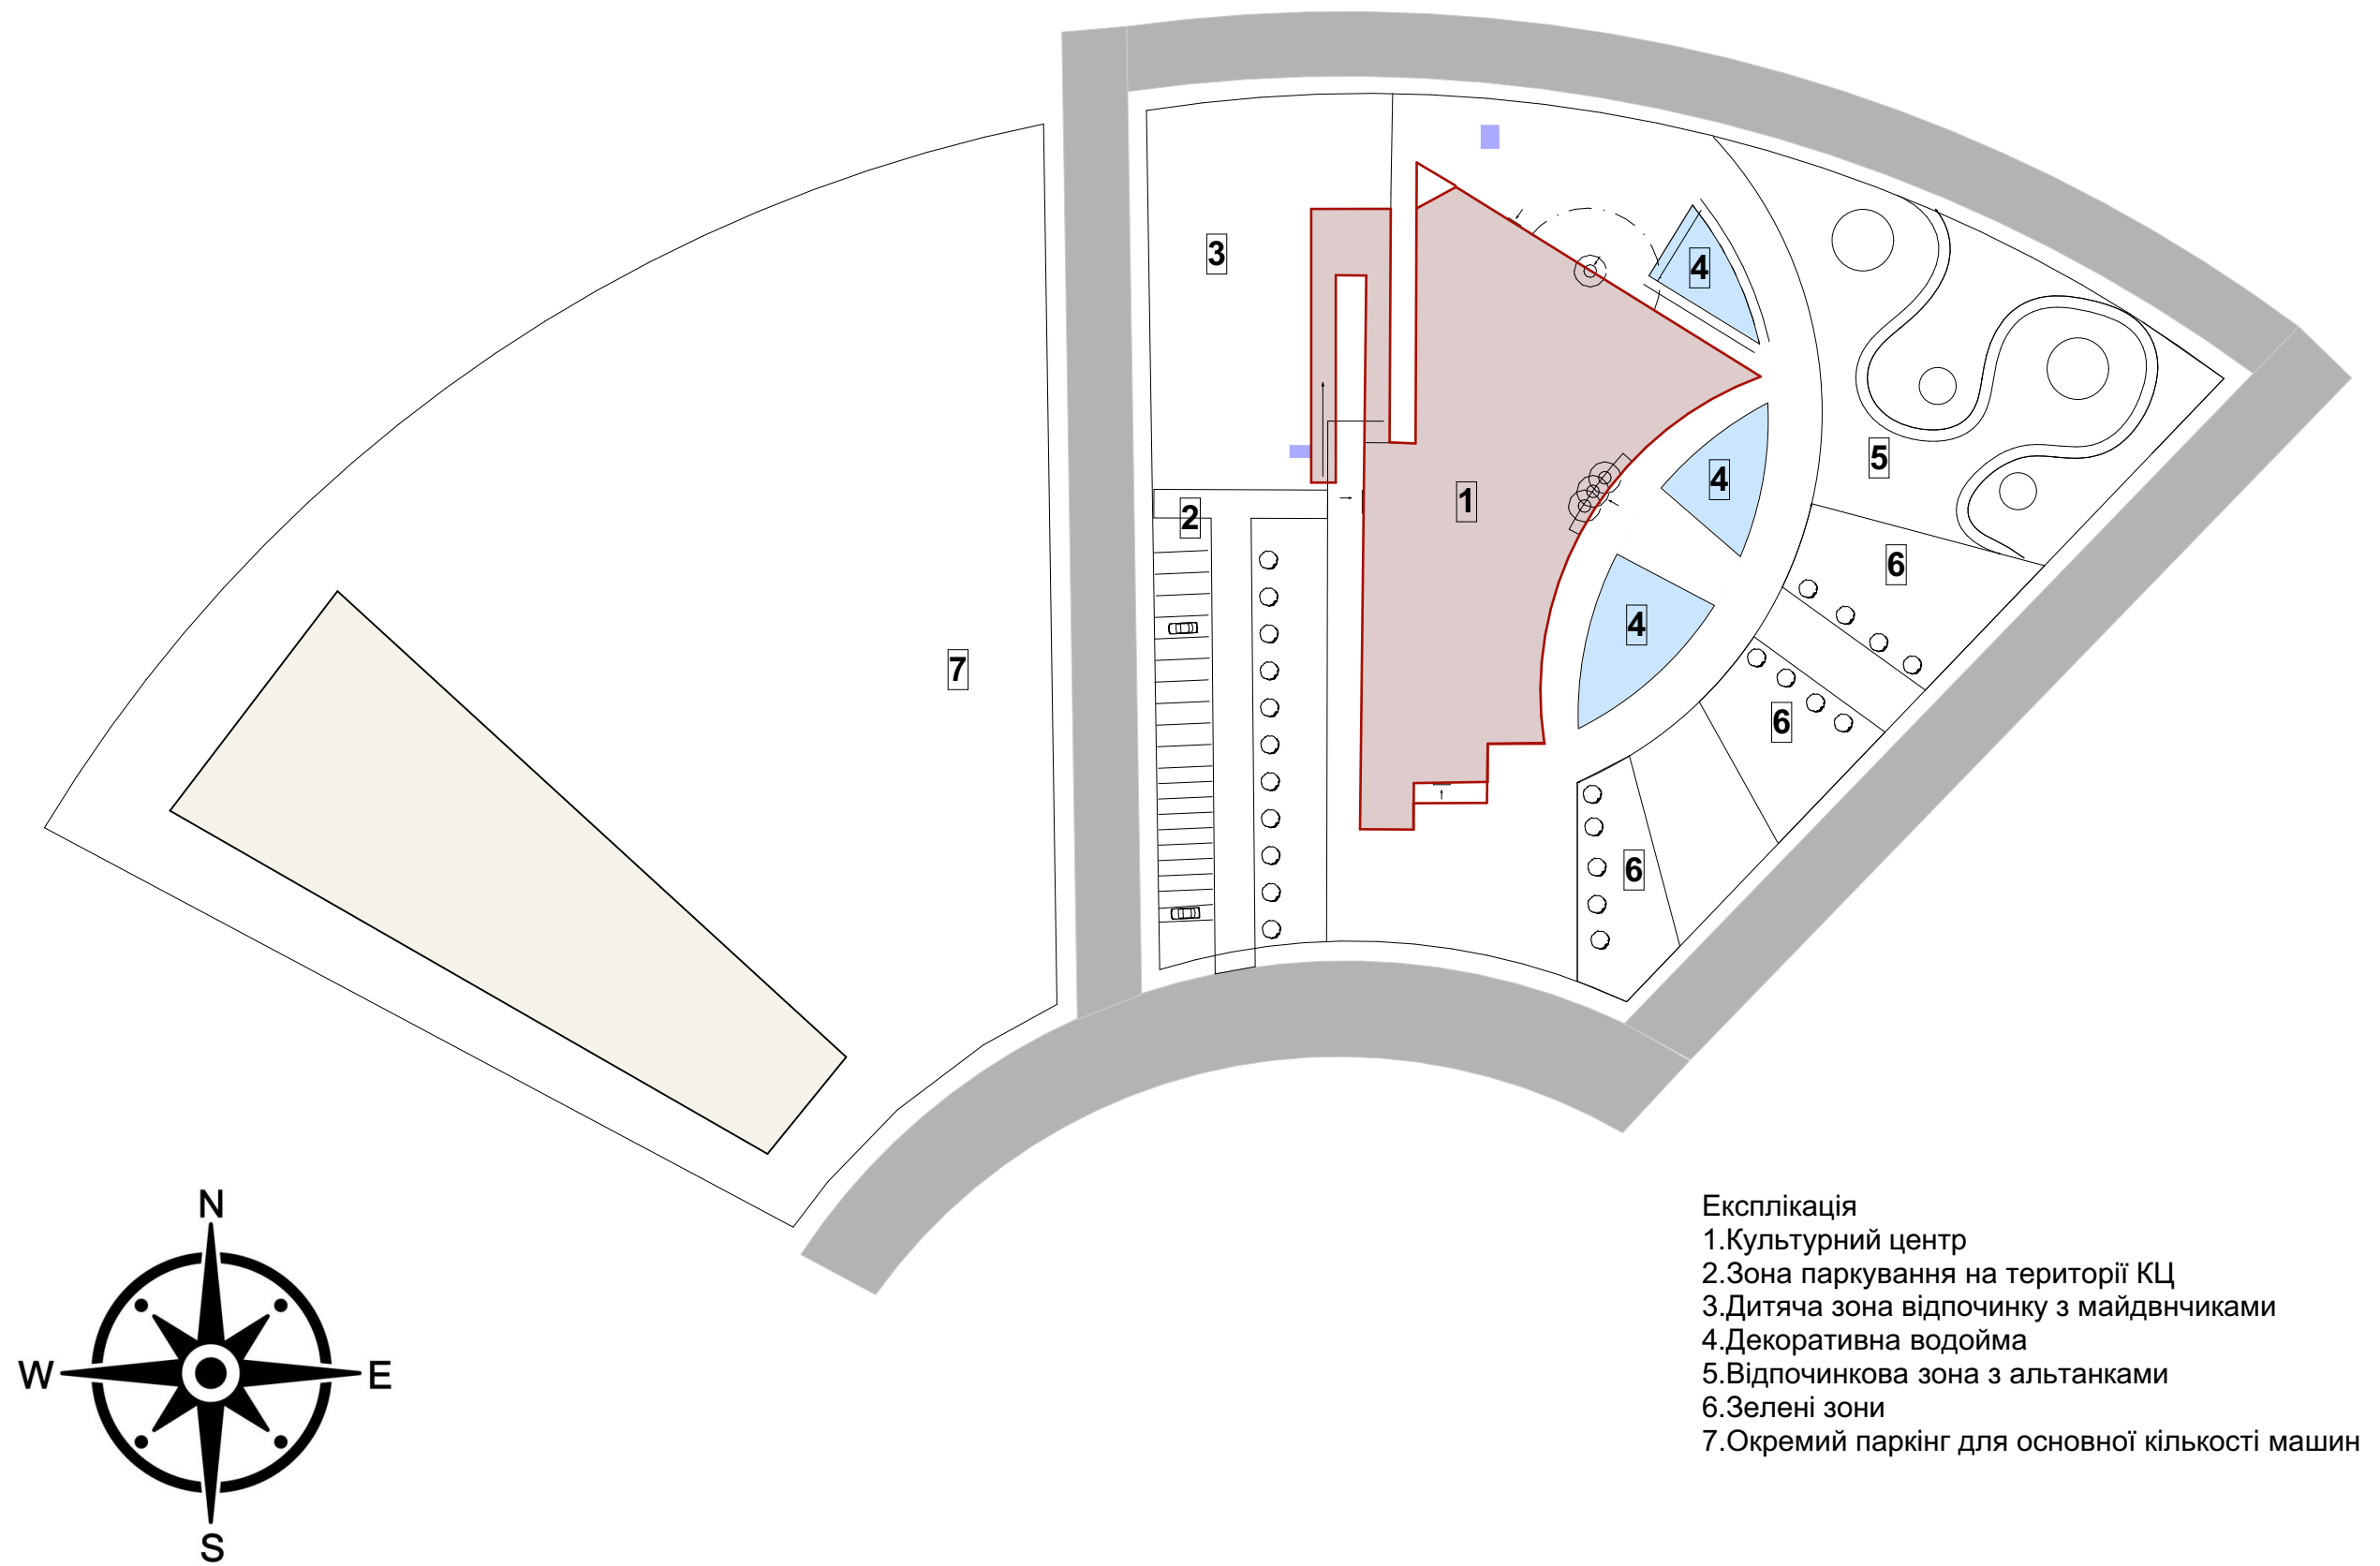


- Експлікація
- 1.Культурний центр
 - 2.Зона паркування на території КЦ
 - 3.Дитяча зона відпочинку з майданчиками
 - 4.Декоративна водойма
 - 5.Відпочинкова зона з альтанками
 - 6.Зелені зони
 - 7.Окремий паркінг для основної кількості машин



План підвального приміщення

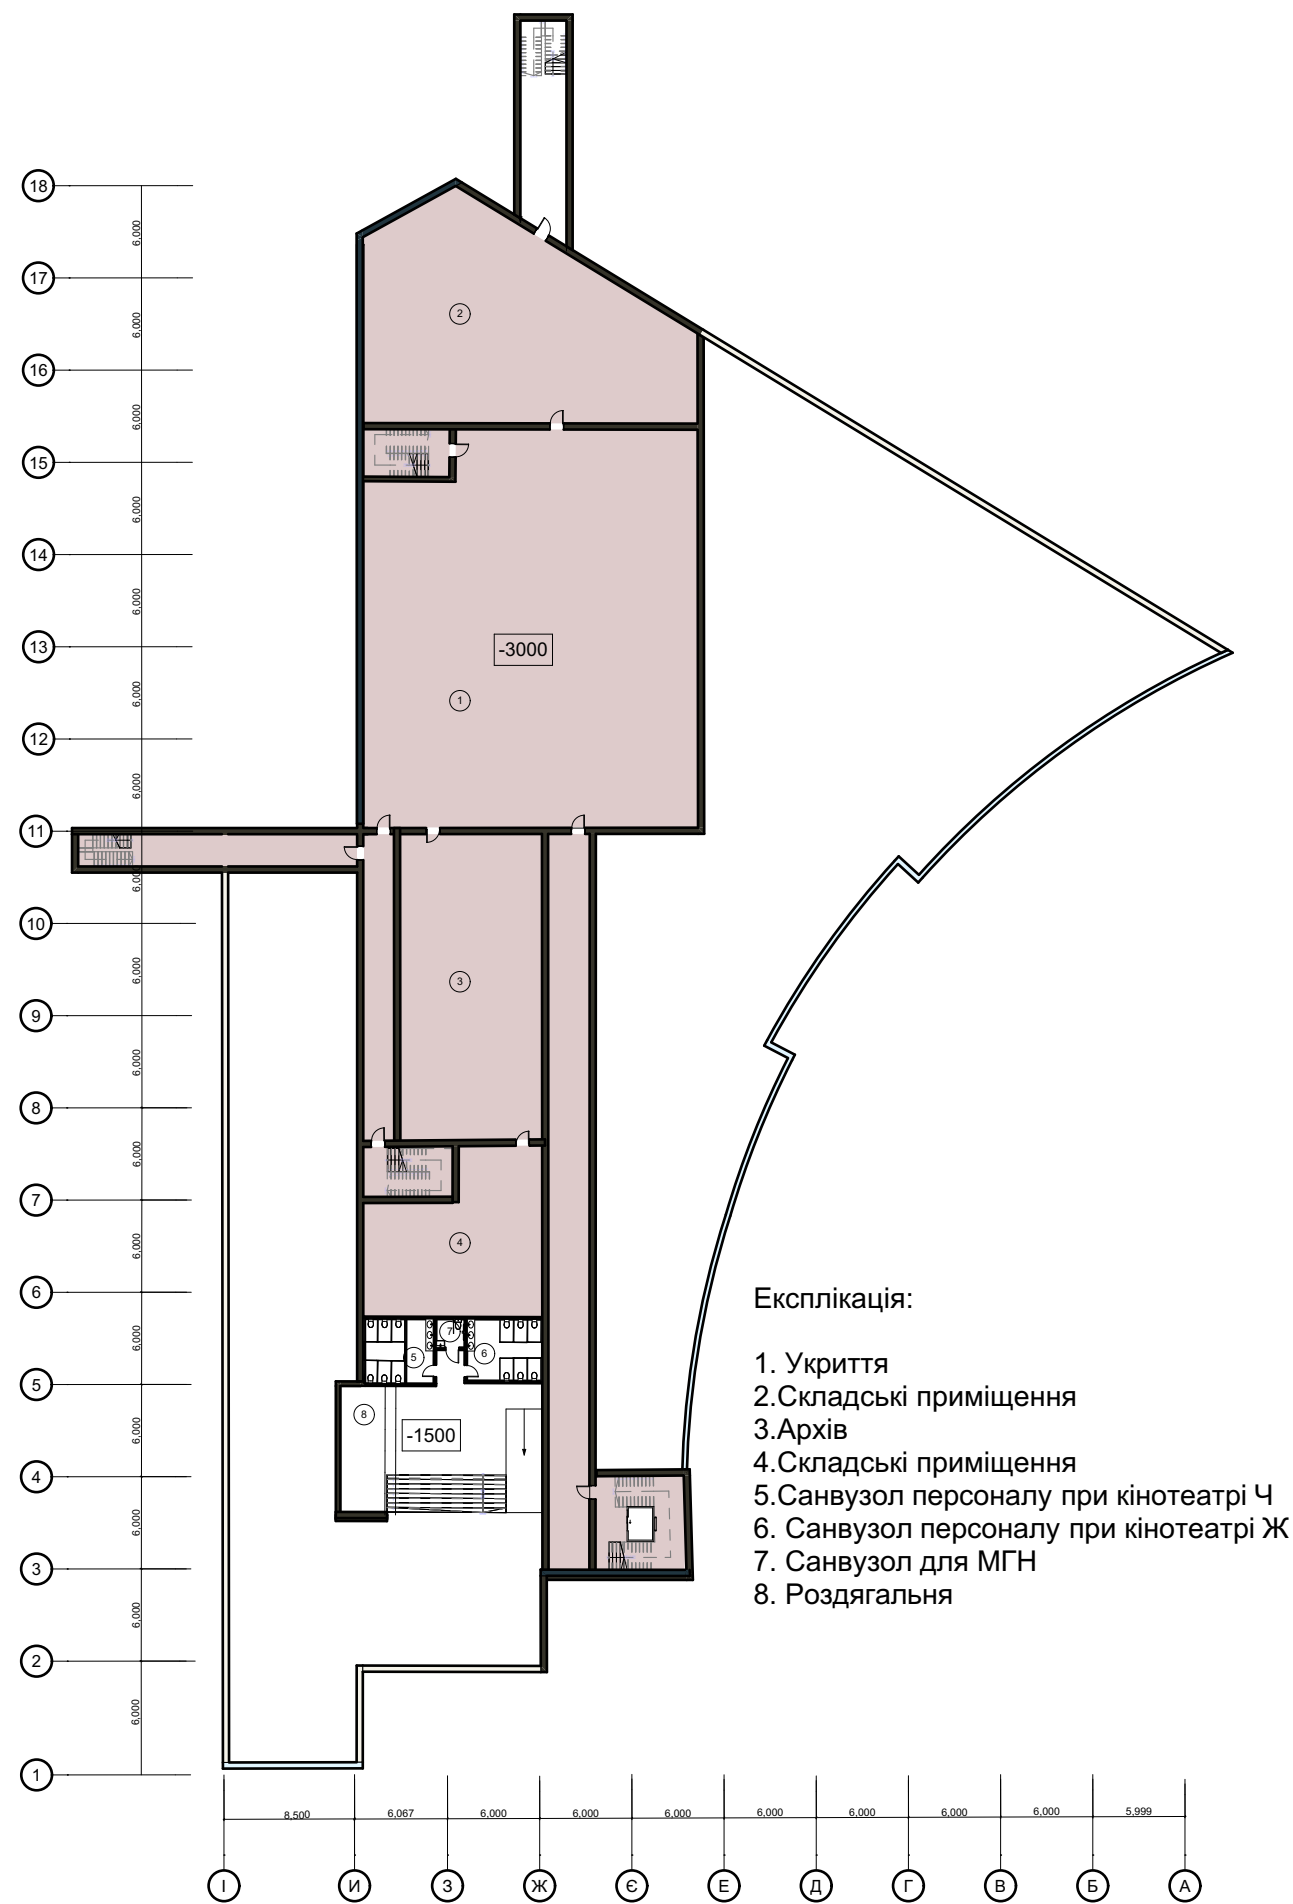


План укриття

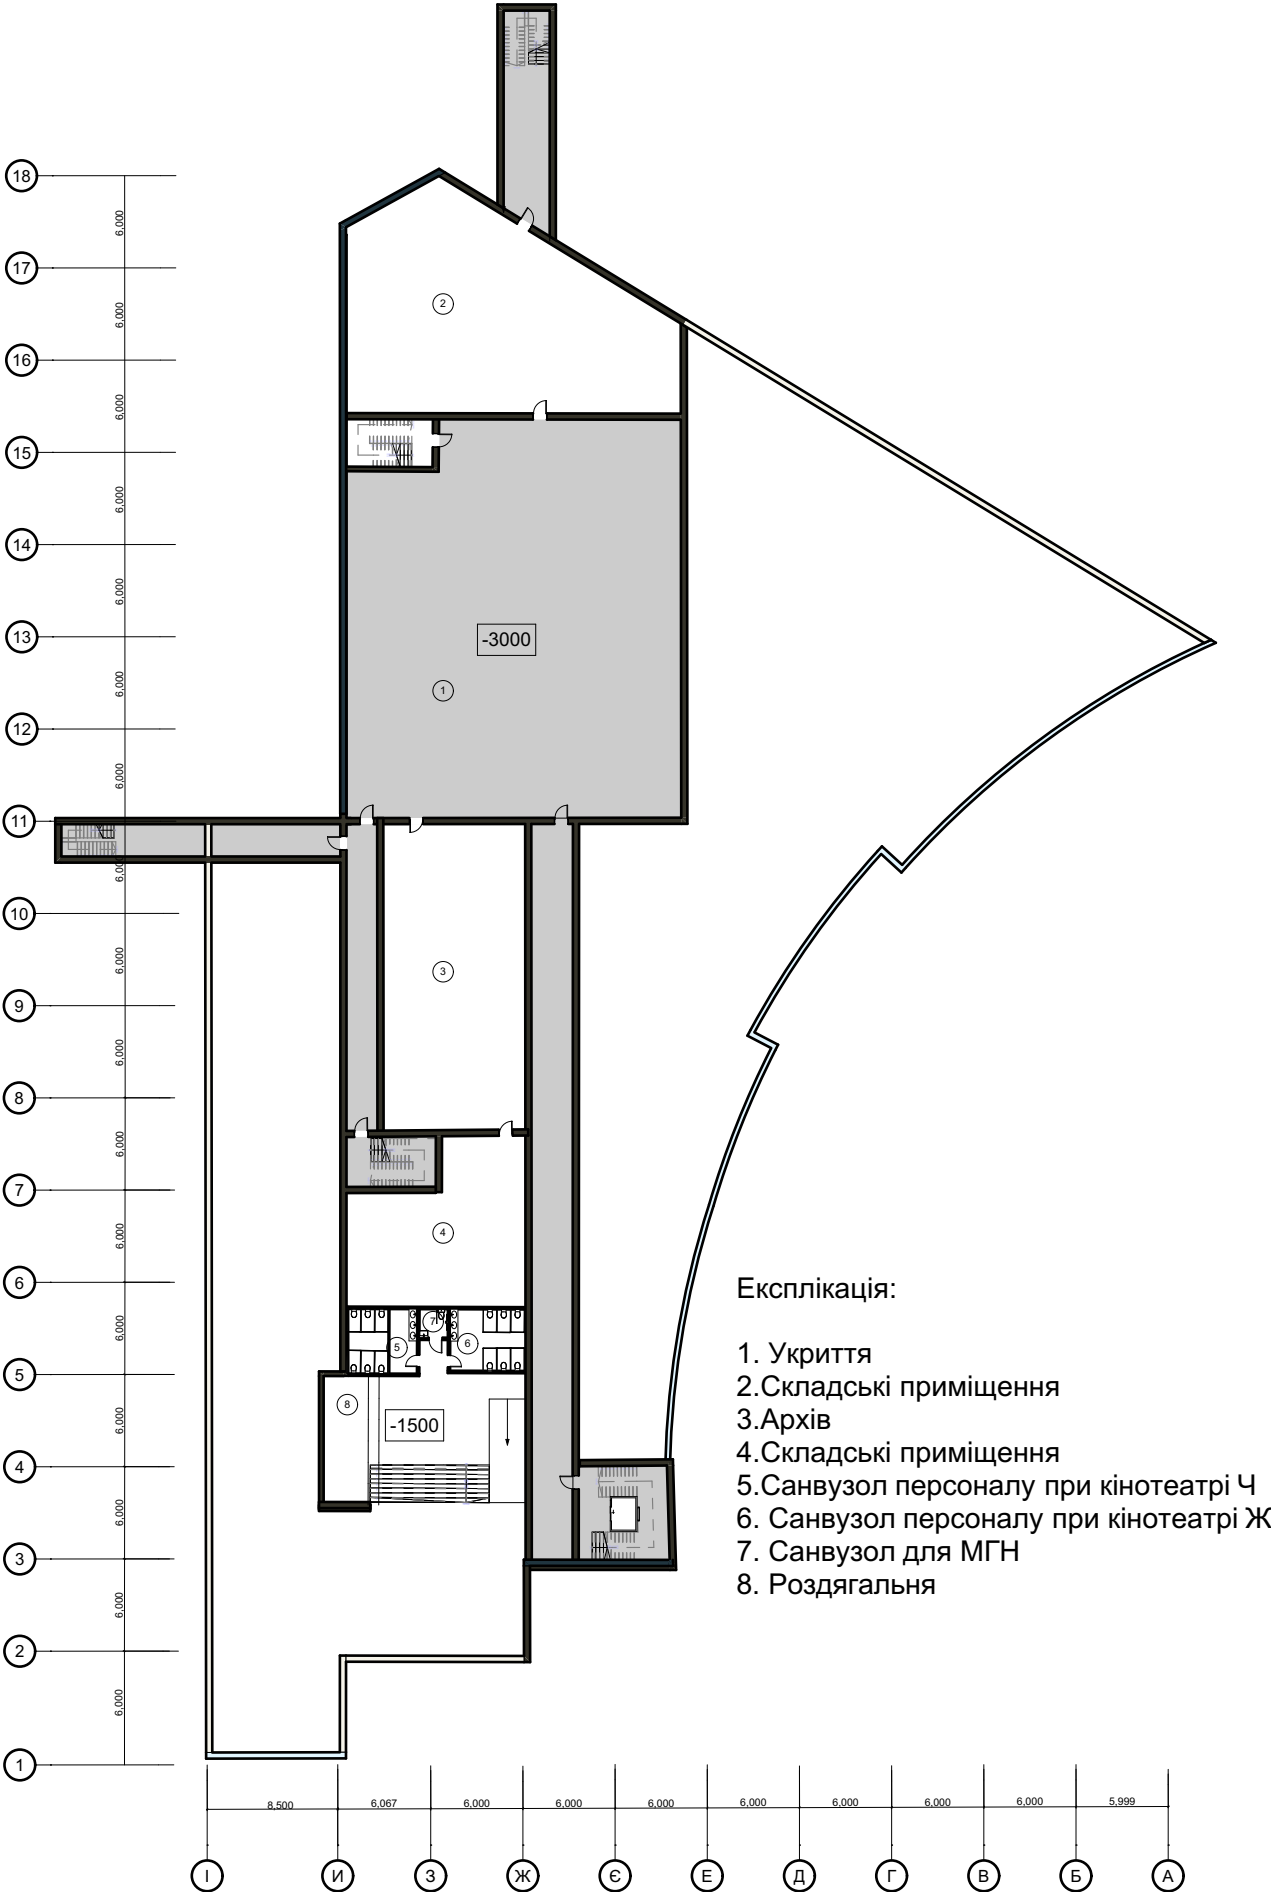

План на рівні -1500

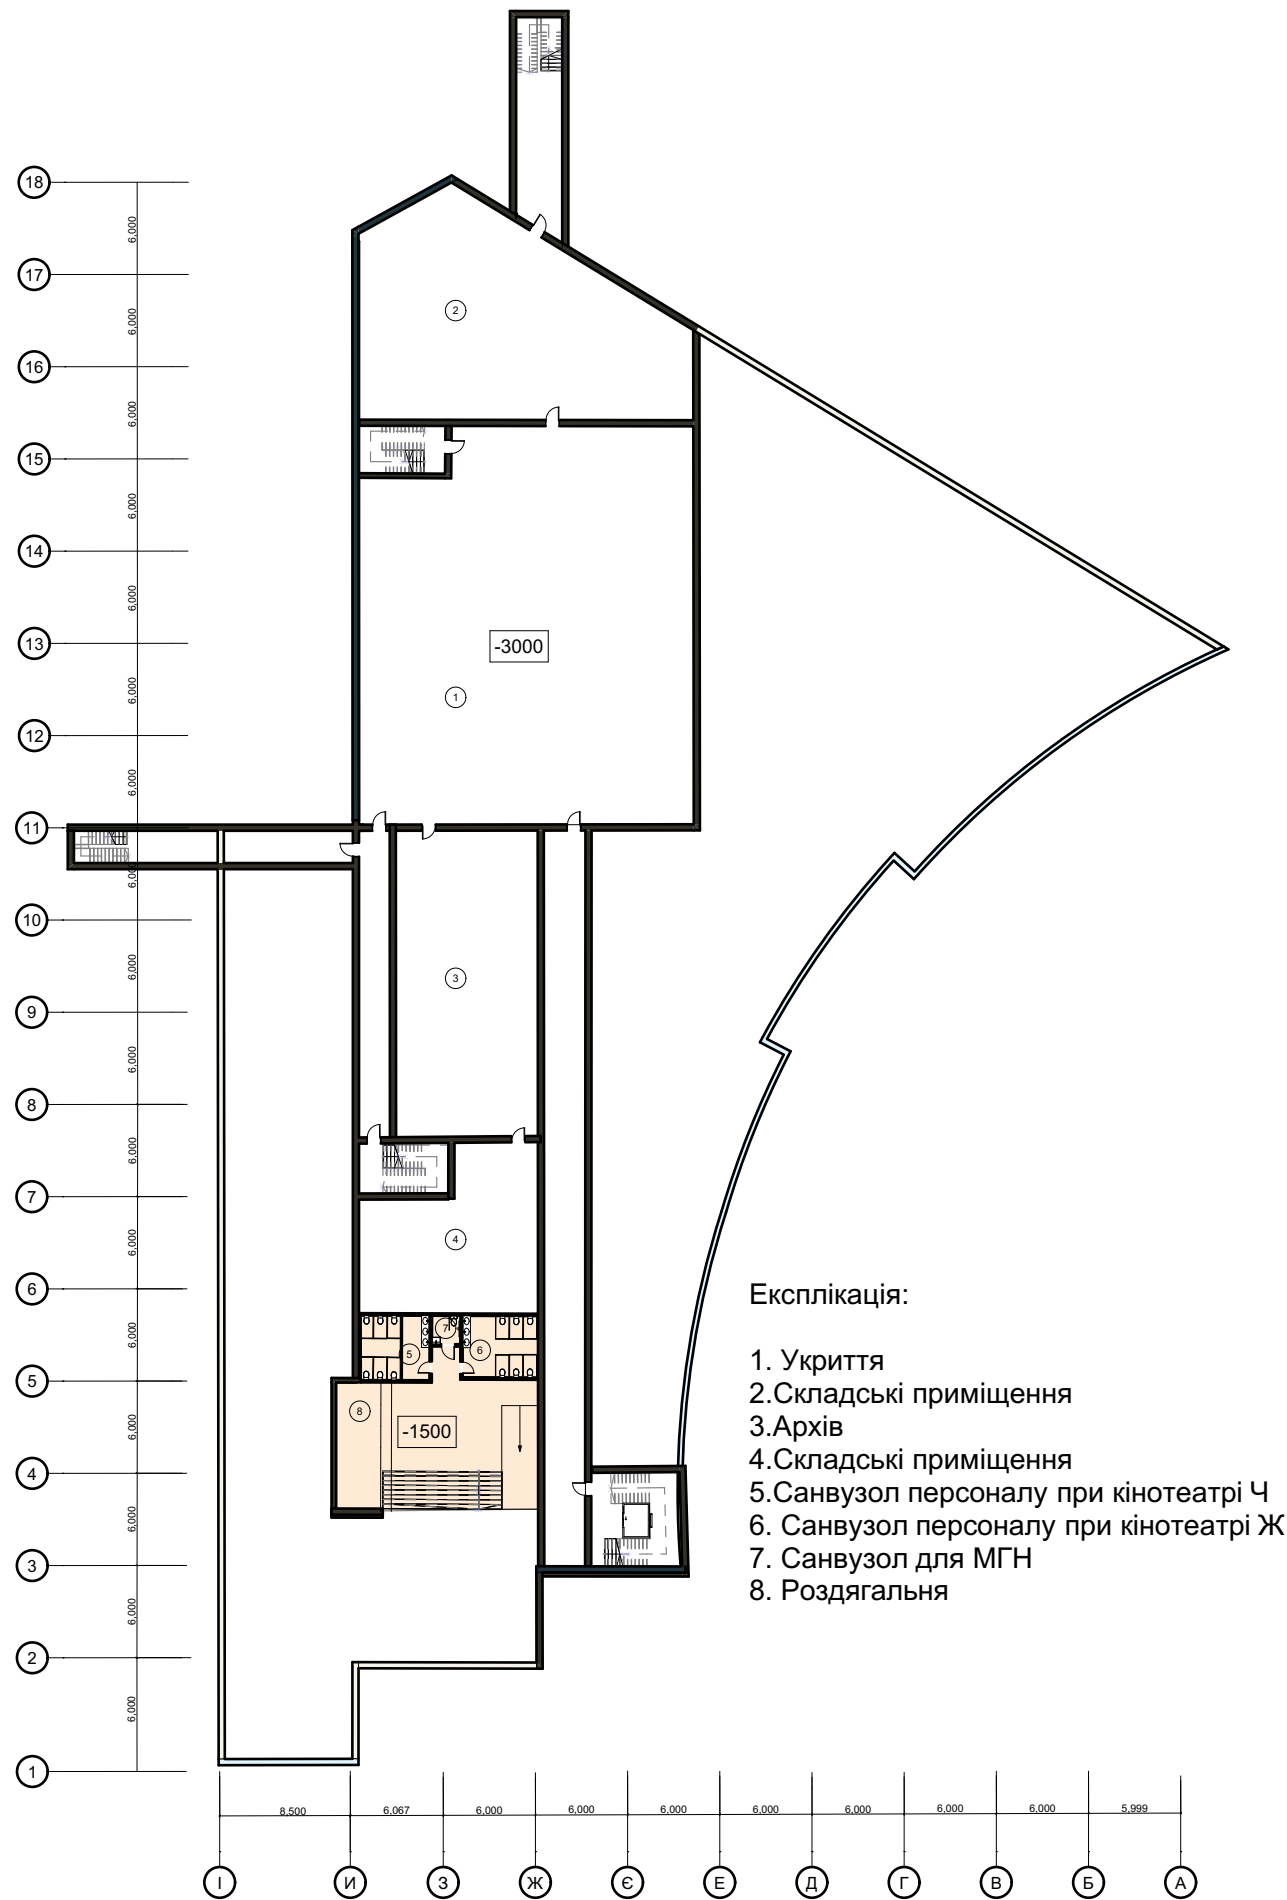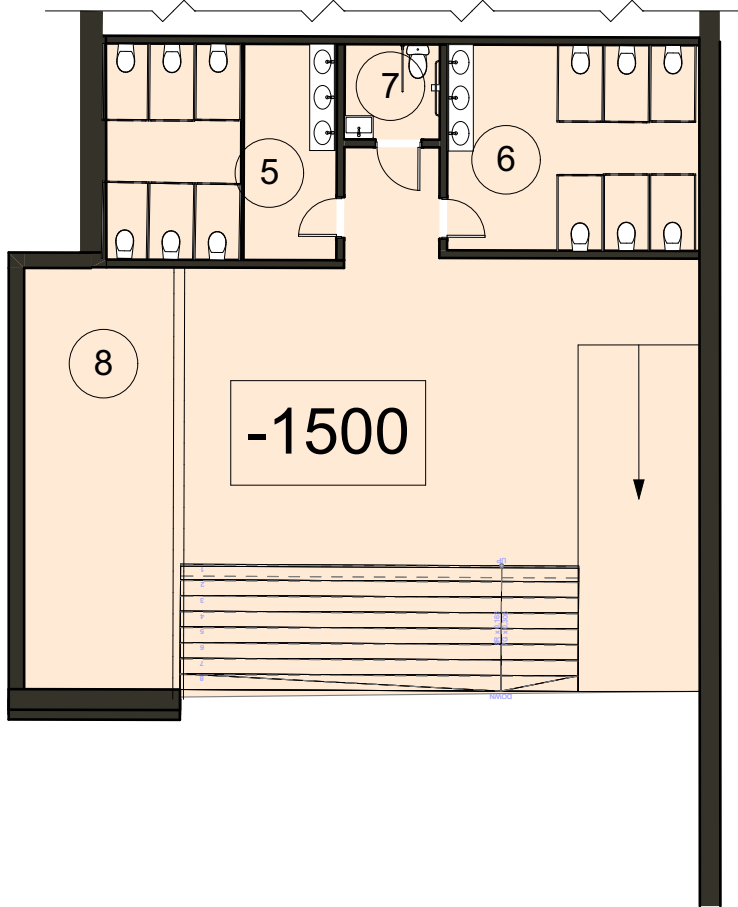


План першого поверху

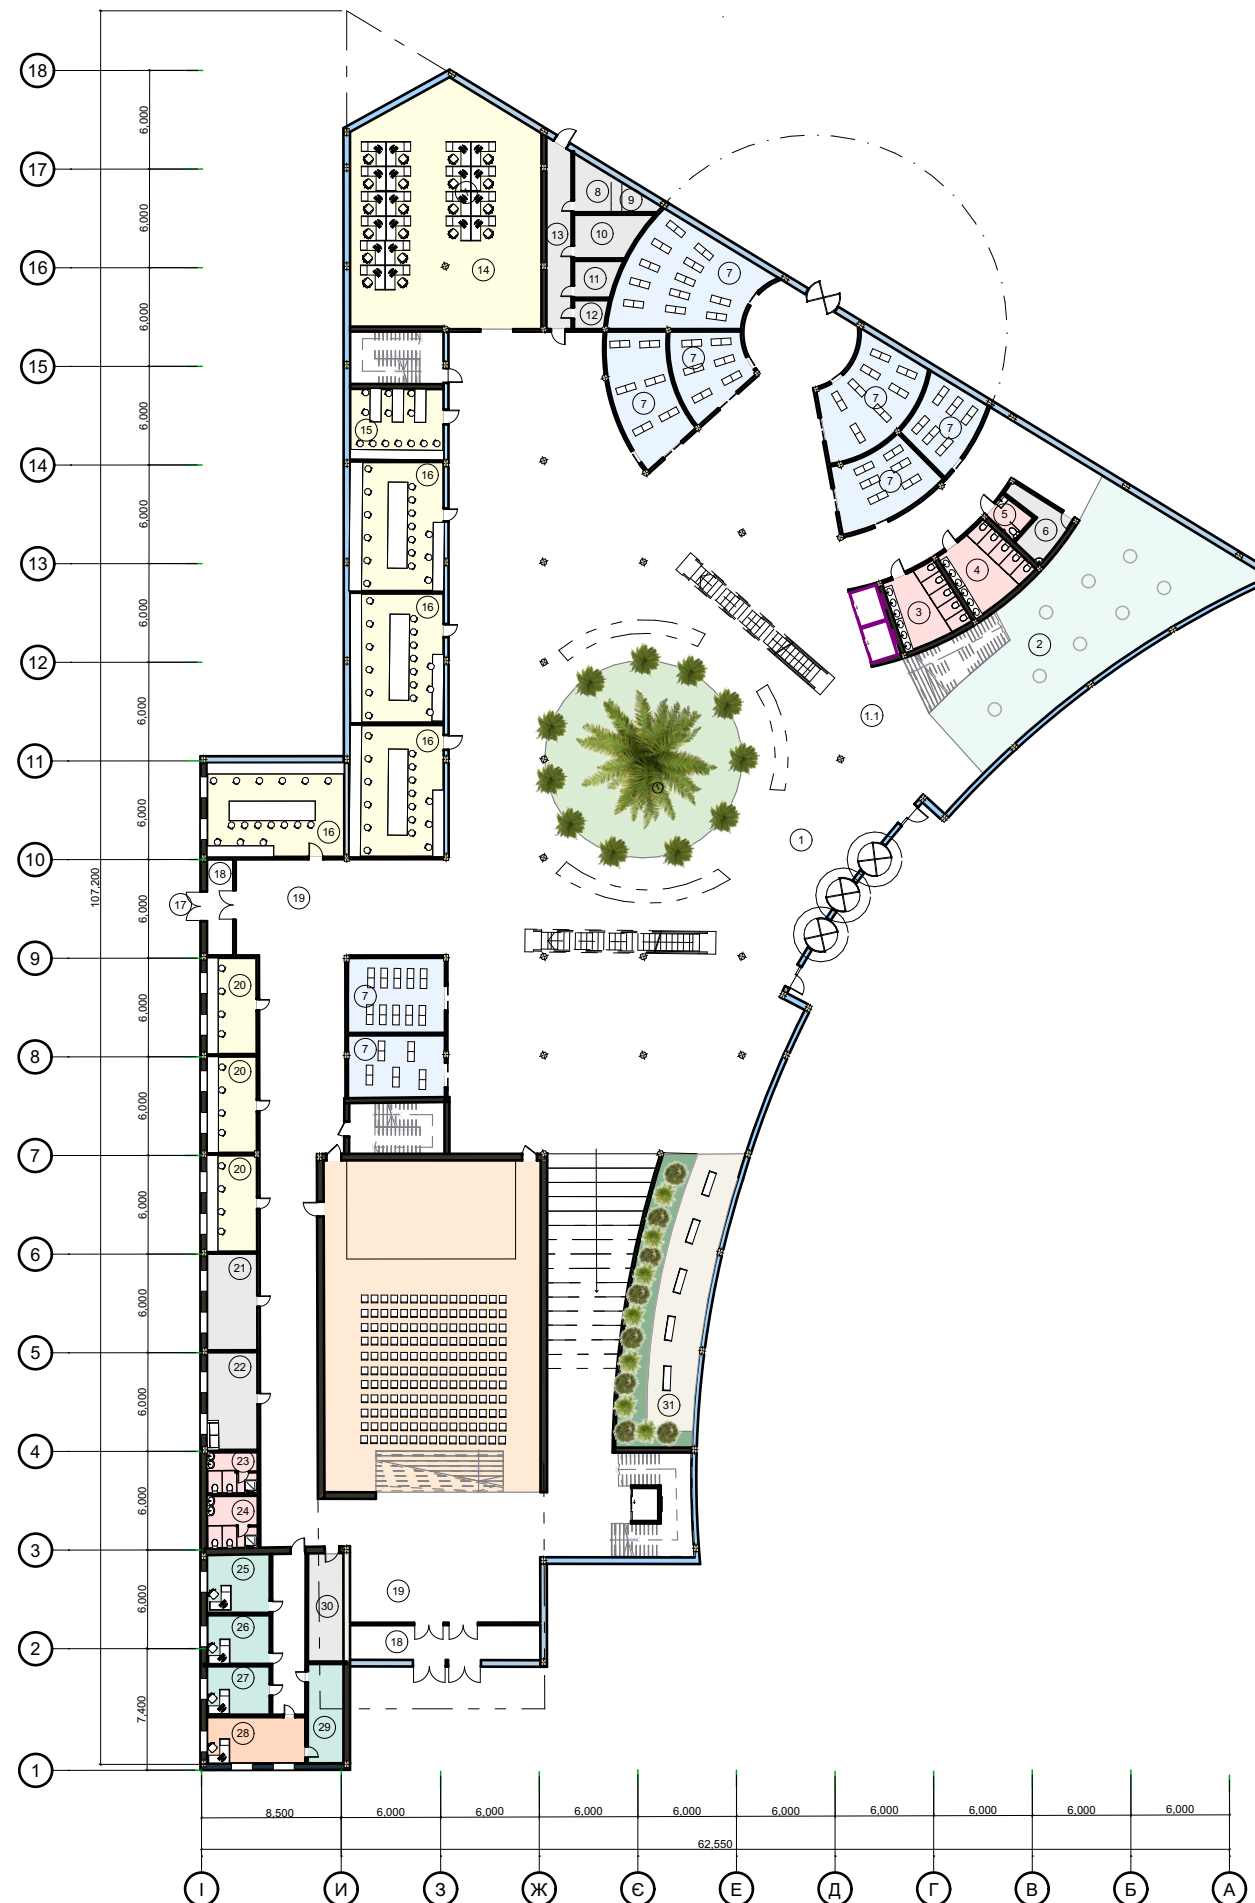

Експлікація

- 1.1.Коридорна частина з відпочинковими зонами
- 1.Вхідна частина (вестибюль і зимовий сад)
- 2.Виставковий простір
- 3.Санвузол відвідувачів Ж
- 4.Санвузол відвідувачів Ч
- 5.Санвузол для МГН
- 6.Приміщення прибирального інвентаря
- 7.Магазин
- 8.Прийом товару
- 9.Ліфт
- 10.Складське приміщення
- 11.Складське приміщення
- 12.Інвентарна
- 13.Коридор
- 14.Комп'ютерна зона
- 15.Майстерня
- 16.Більша майстерня
- 17.Другий вхід
- 18.Тамбур
- 19.Вхідна група 2
- 20.Майстерня
- 21.Технічне приміщення
- 22.Приміщення персоналу
- 23.Санвузол персоналу Ч
- 24.Санвузол персоналу Ж
- 25.Бухгалтер
- 26.Завідувач
- 27.Секретарь
- 28.Директор
- 29.Архів
- 30.Зона попкорму
- 31.Відпочинкова зелена зона

План другого поверху


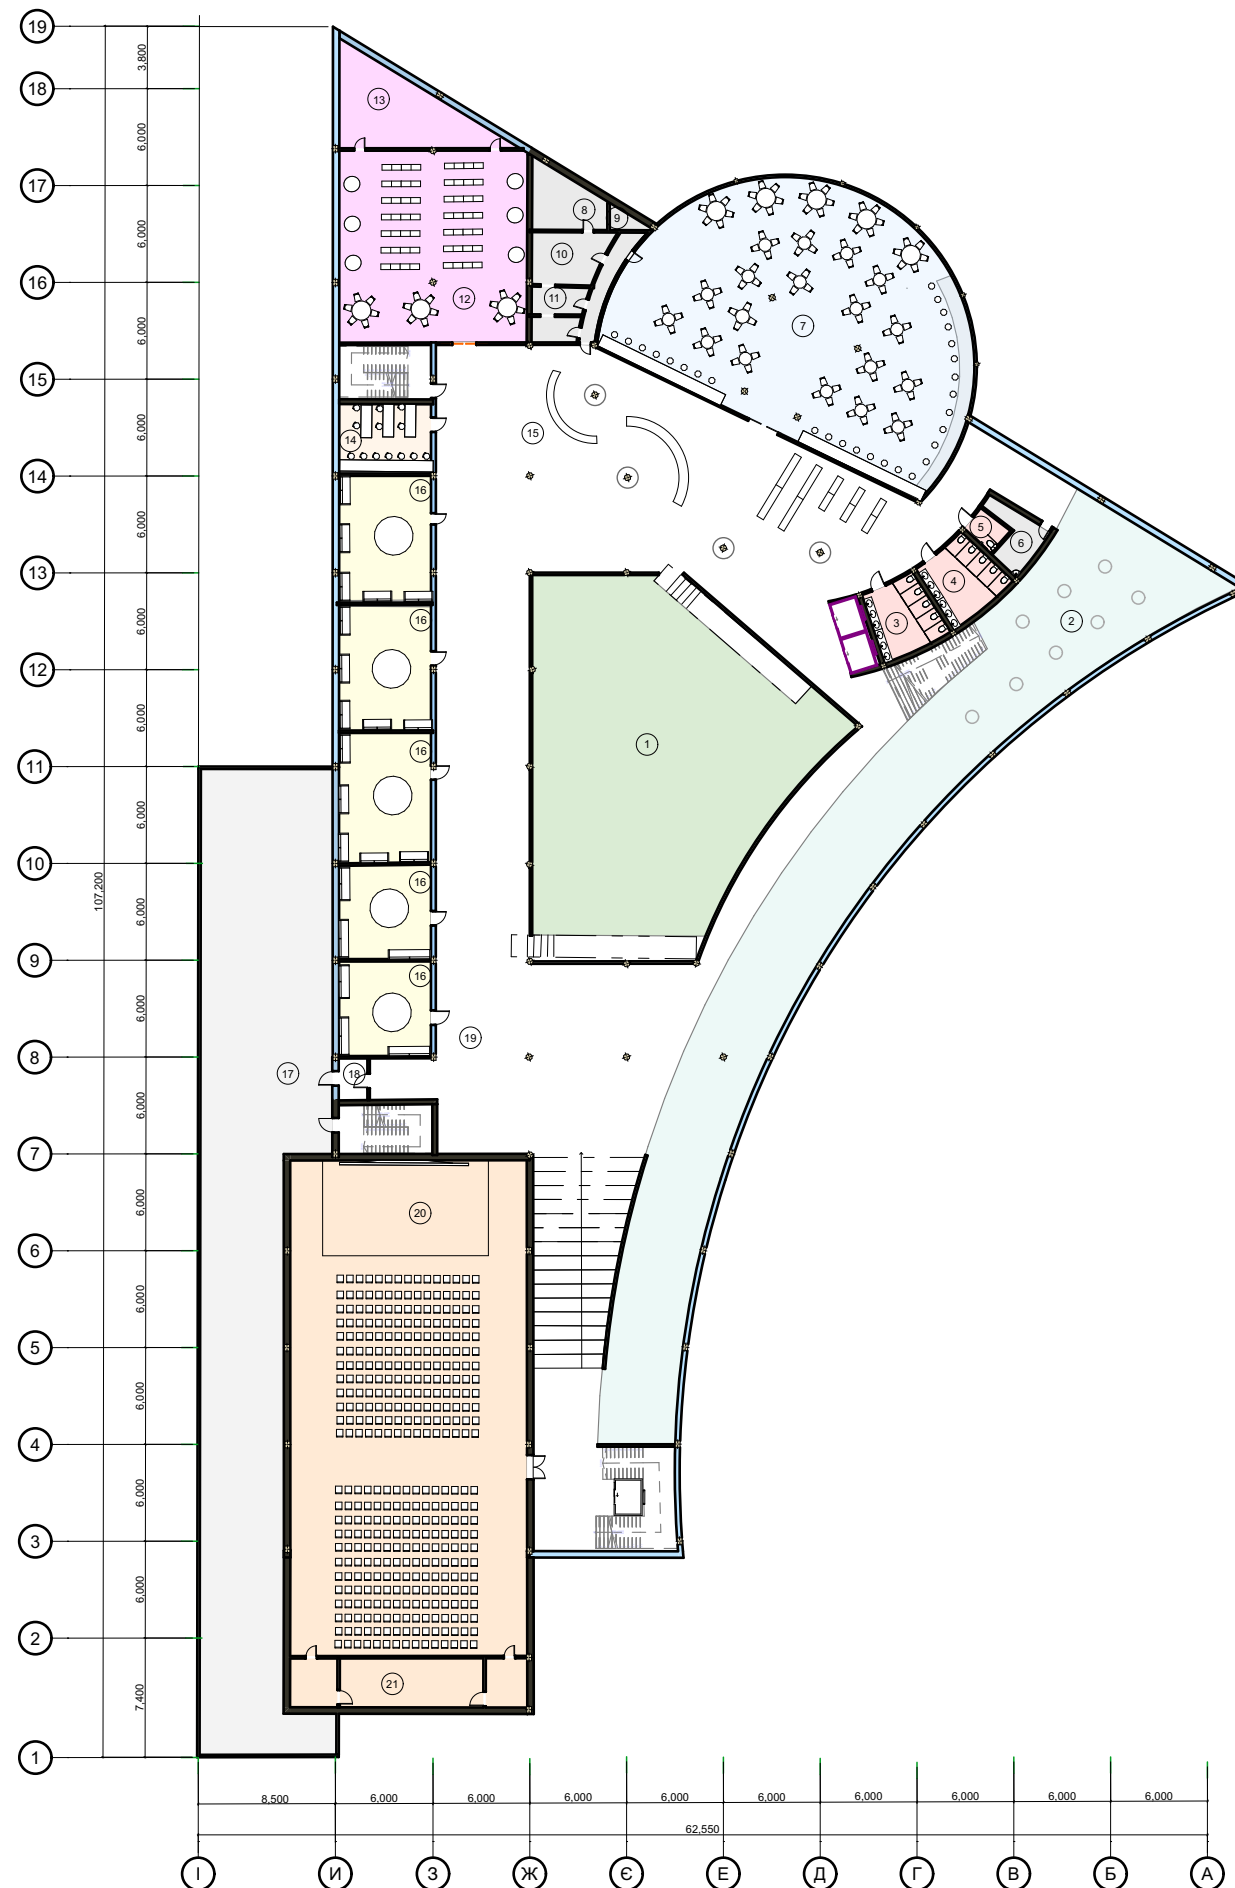


Експлікація


1. Зона верхнього світла (атріум)
2. Виставковий простір
3. Савулоз відвідувачів Ж
4. Санвузол відвідувачів Ч
5. Санвузол для МГН
6. Приміщення прибирального інвентаря
7. Кафе
8. Підготовка продуктів
9. Ліфт
10. Кухня
11. Приміщення для миття посуду
12. Дитяча бібліотека
13. Дитяча ігрова
14. Майстерня творча
15. Відкритий простір бібліотеки
16. Жанровий зал
17. Тераса
18. Тамбур (вихід на терасу)
19. Коридорна частина
20. Кінотеатр
21. Приміщення при кінозалі

Розріз 1-1

Схема розрізу

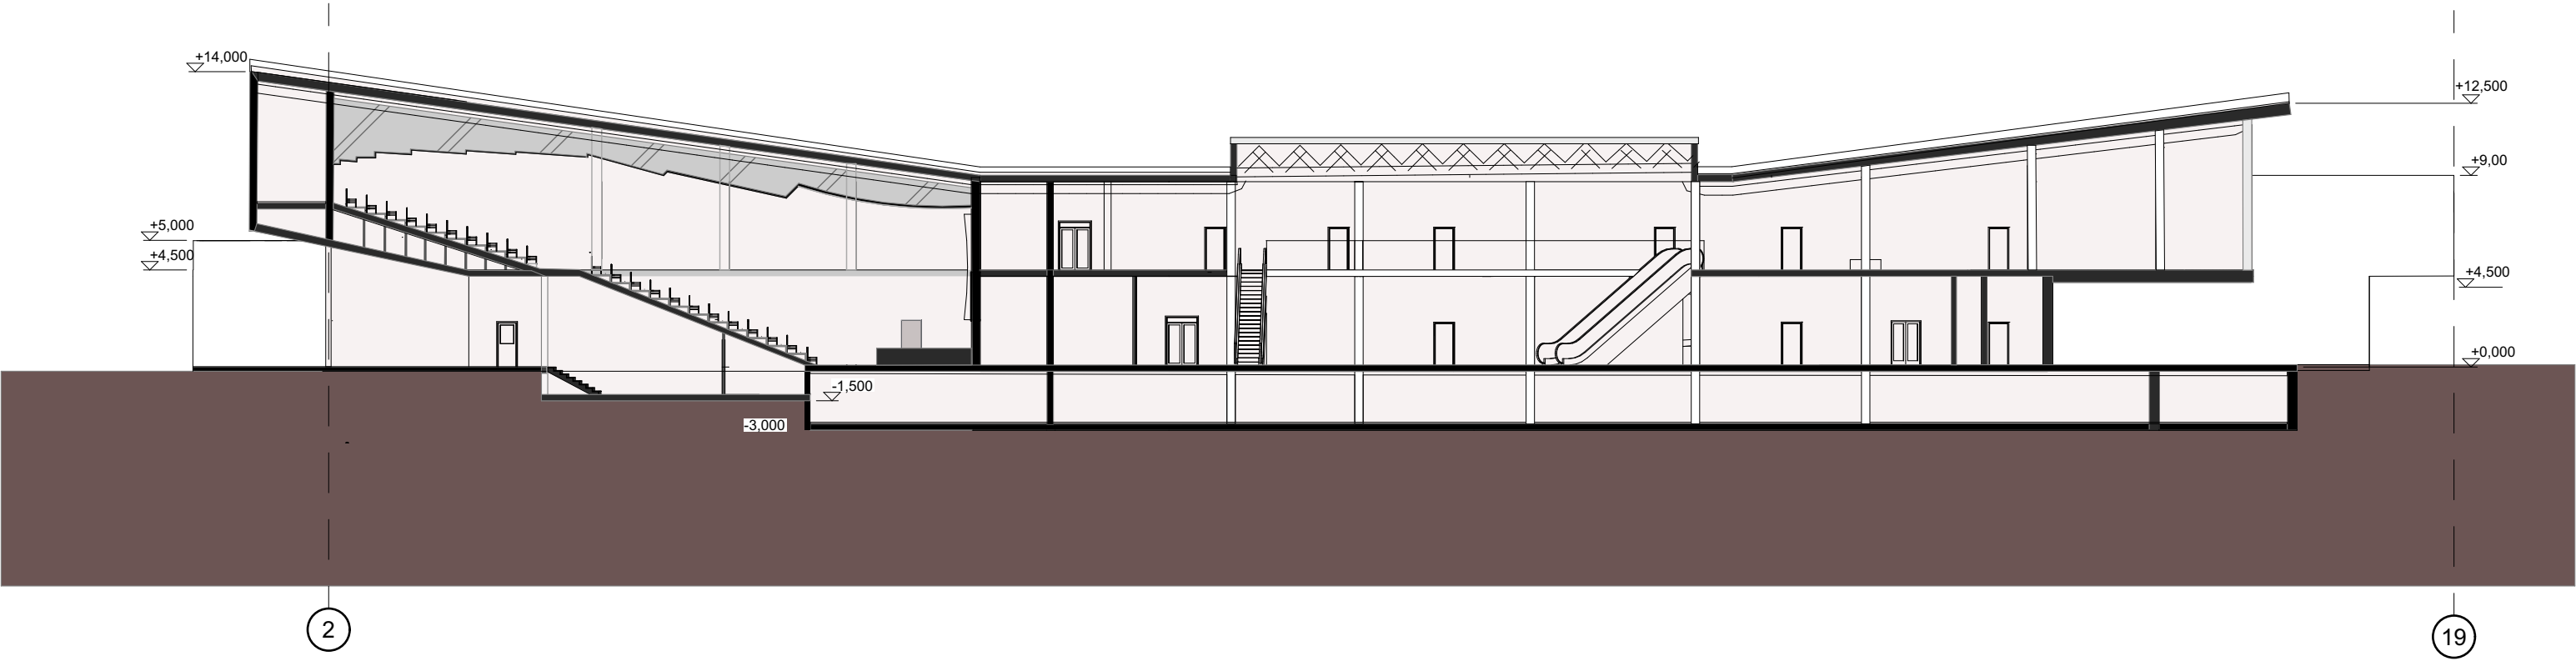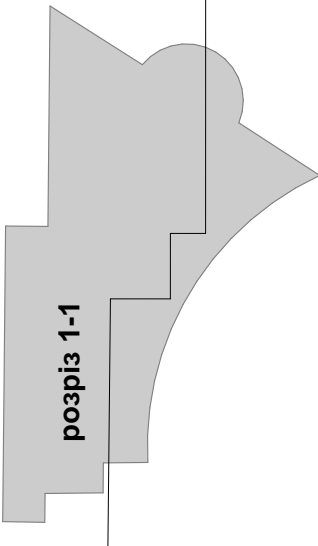

Розріз 2-2

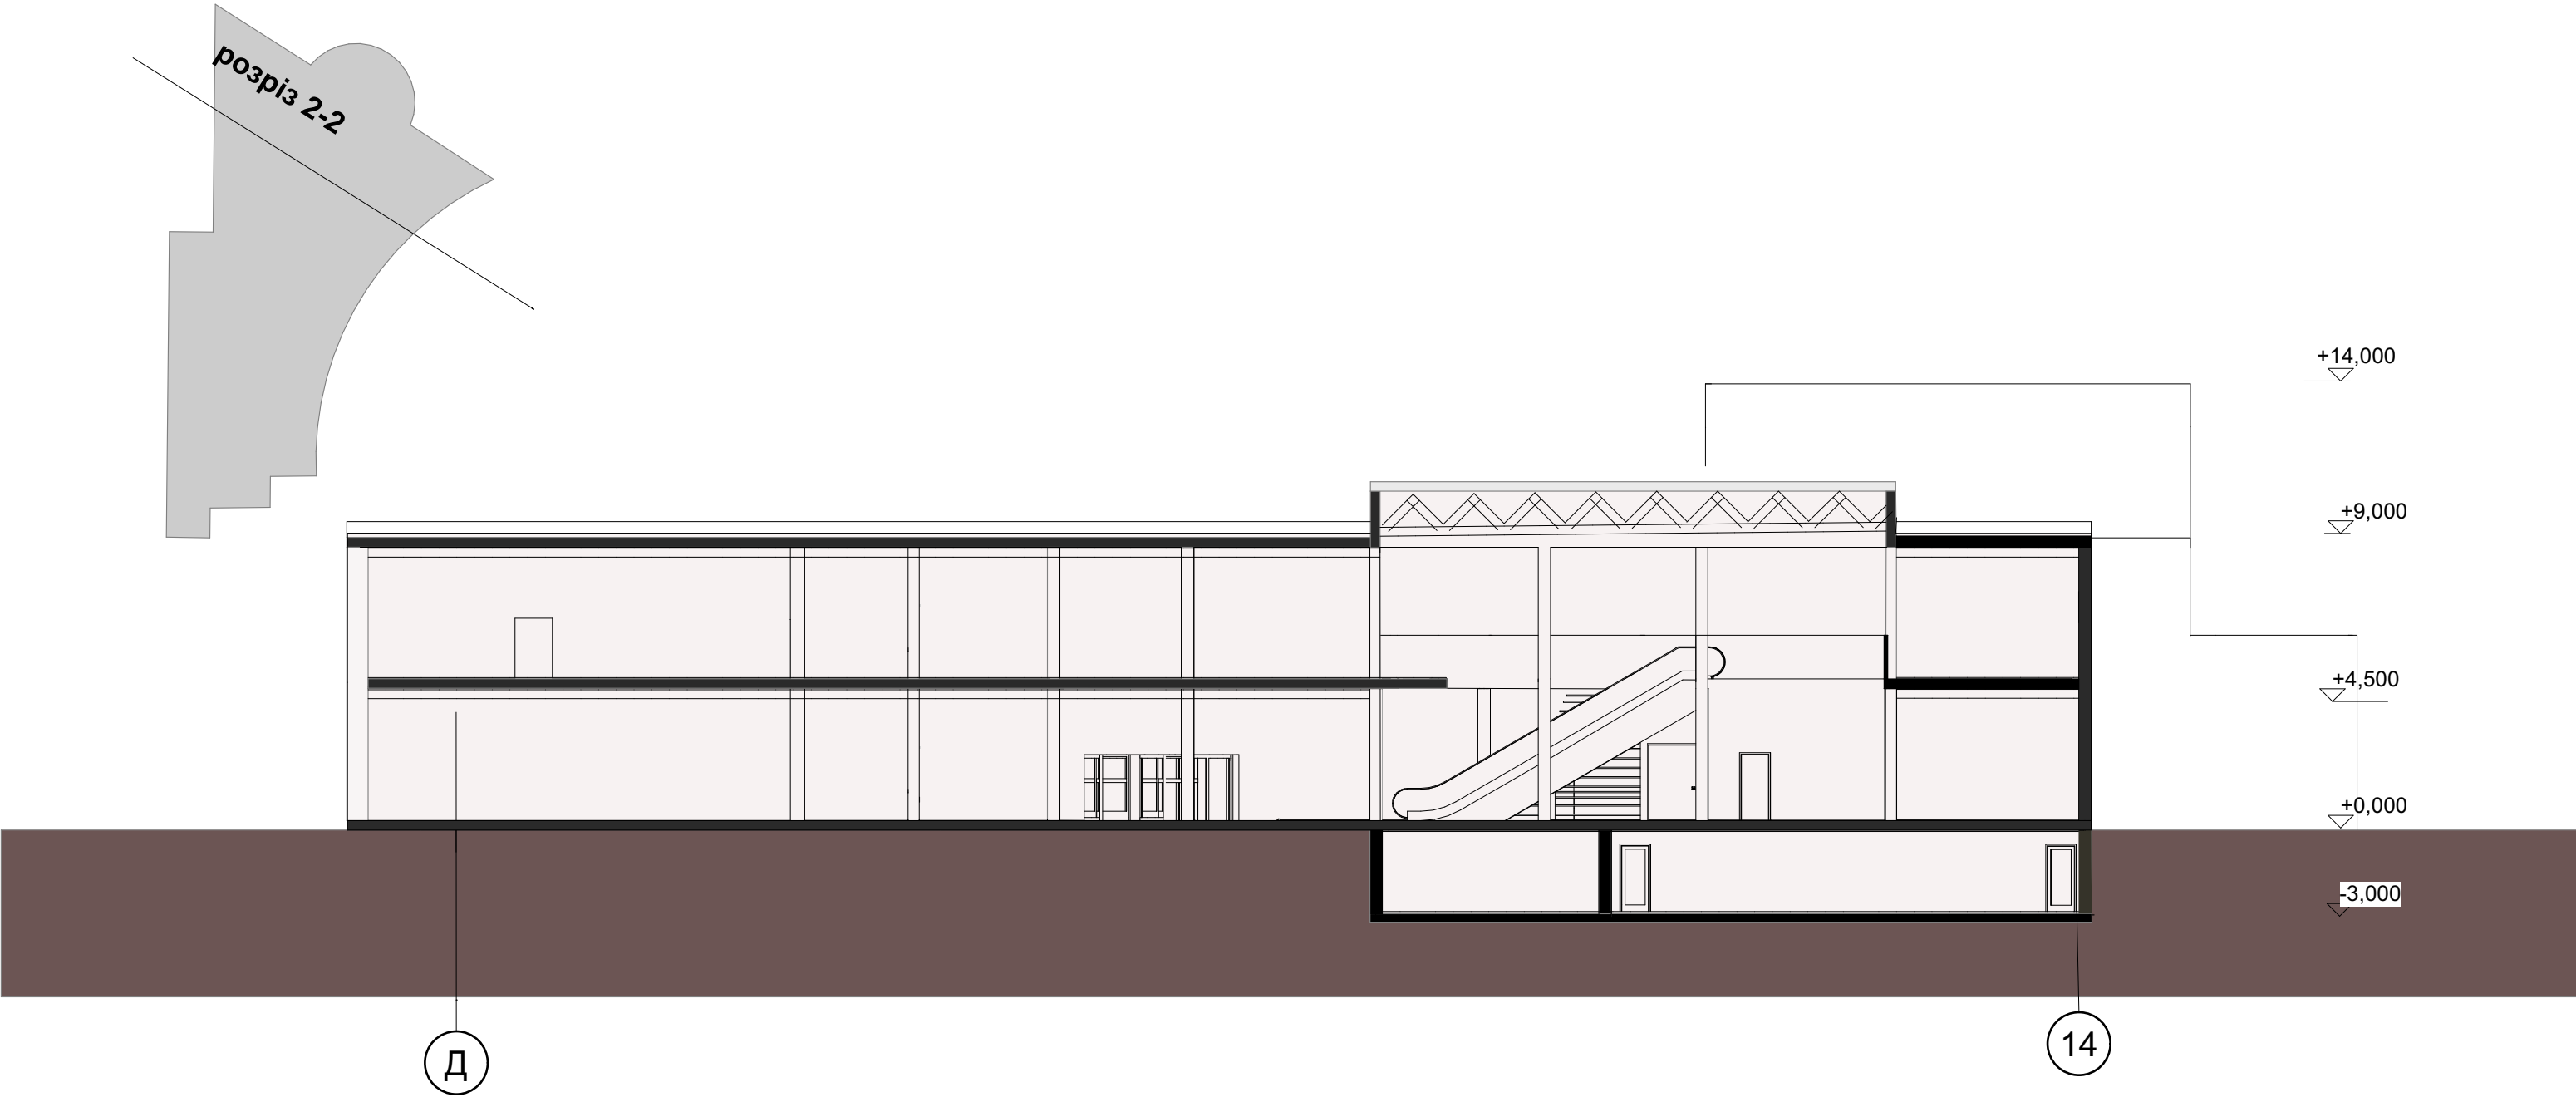

Фасади

