



ПРОЄКТ МУЗЕЮ ЕКОЛОГІЇ У МІСТІ ОВАЛ, БУЧАНСЬКОГО РАЙОНУ, КИЇВСЬКОЇ ОБЛАСТІ





Фасад 1 М 1:400

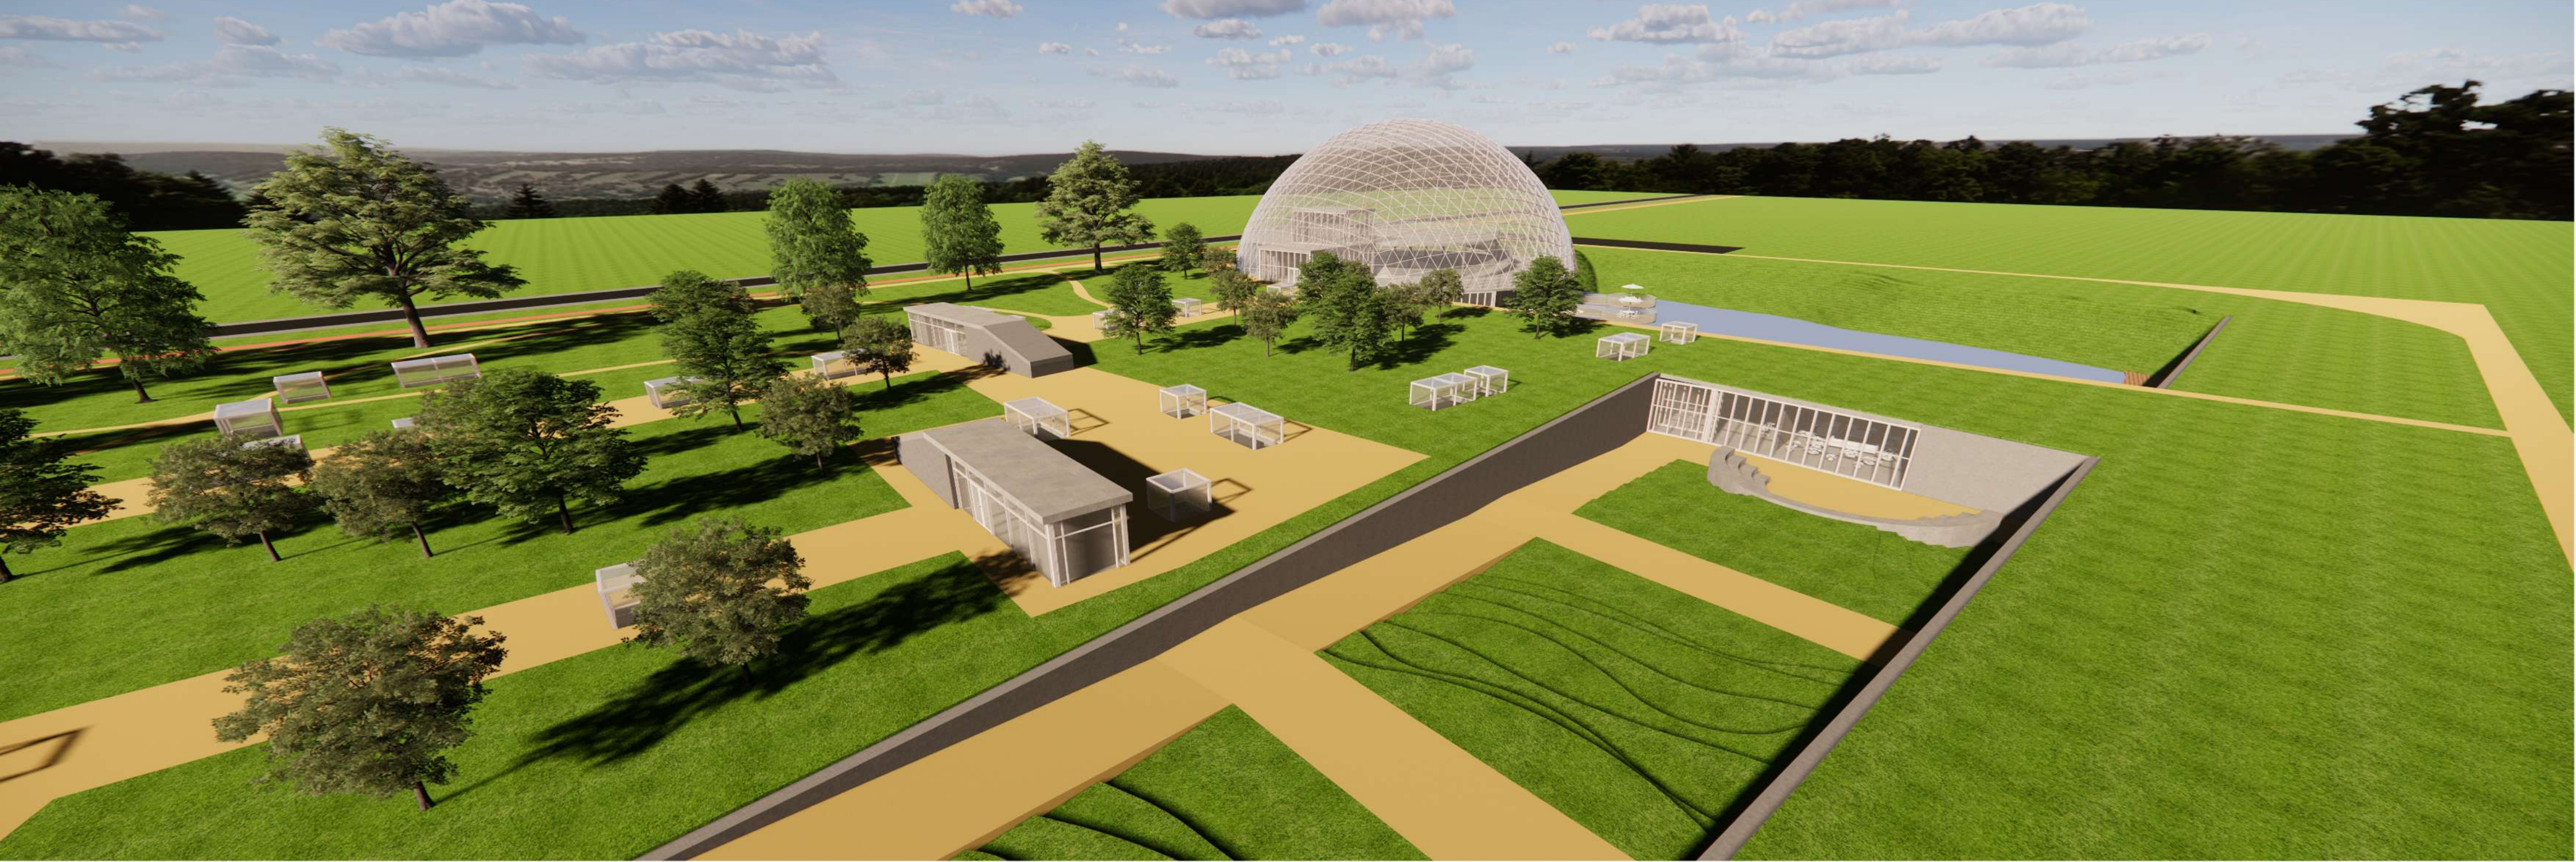

Фасад 2 М 1:400

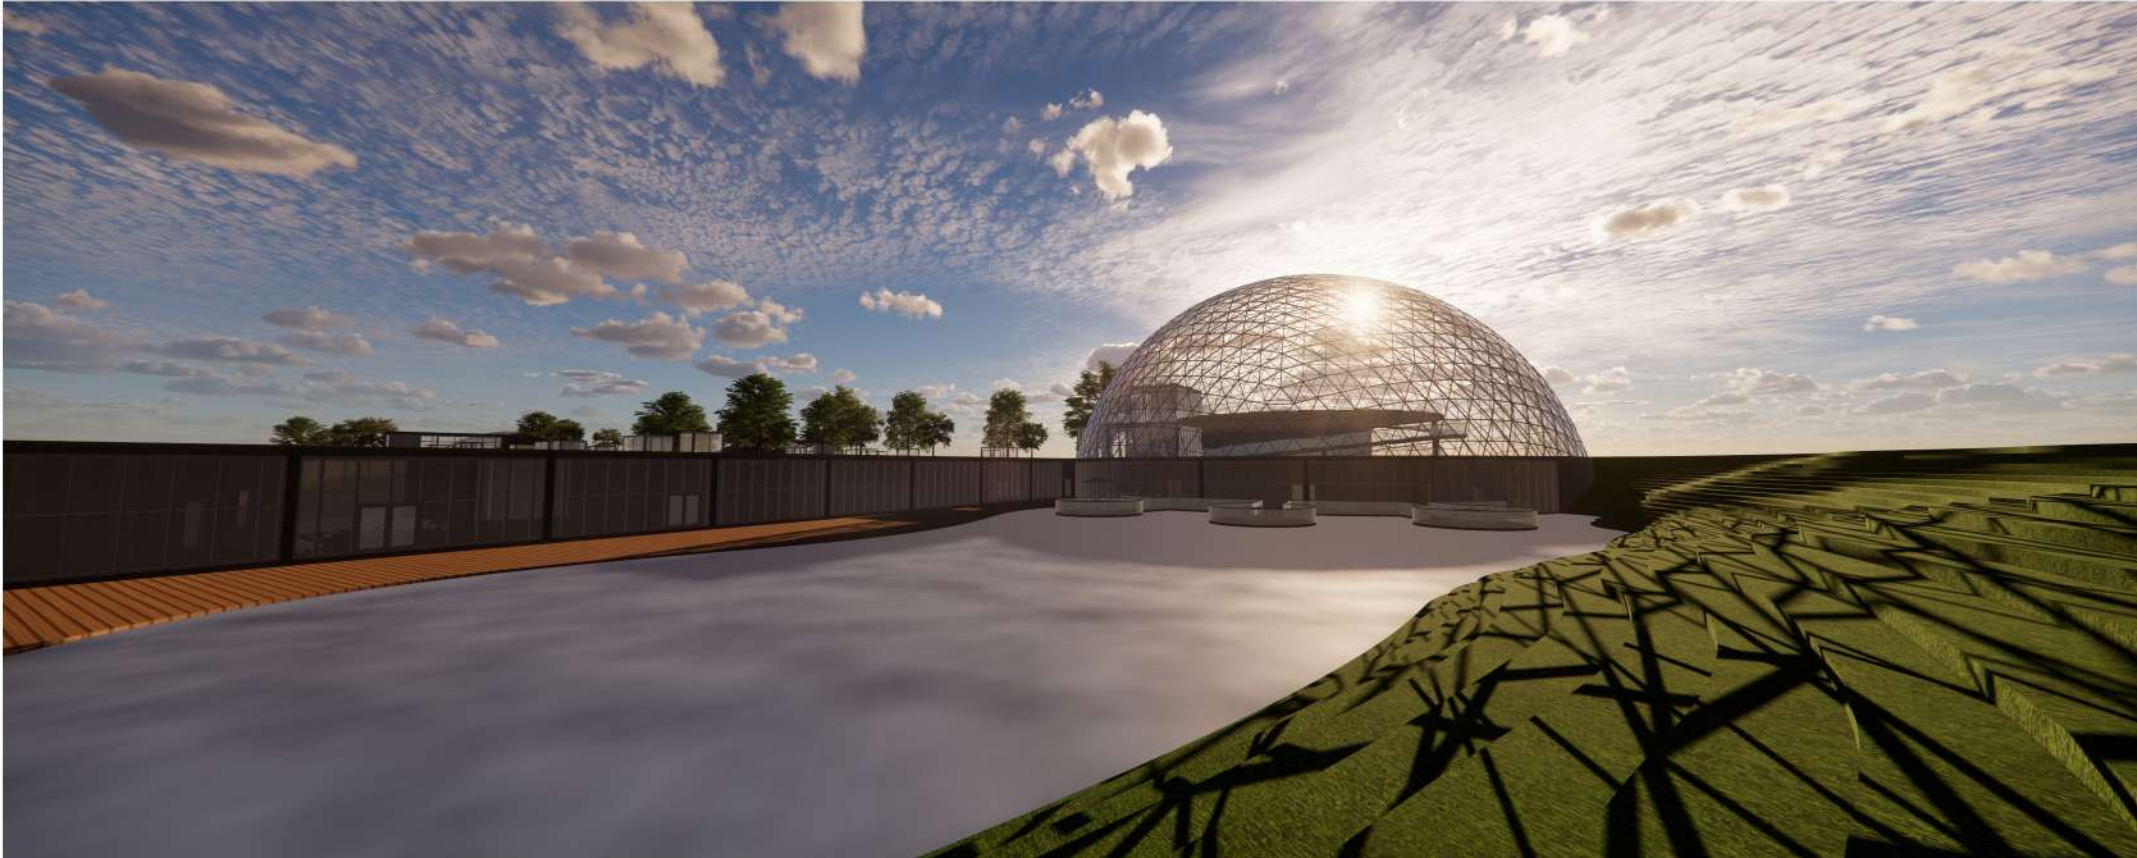


Генеральний план М 1:1000

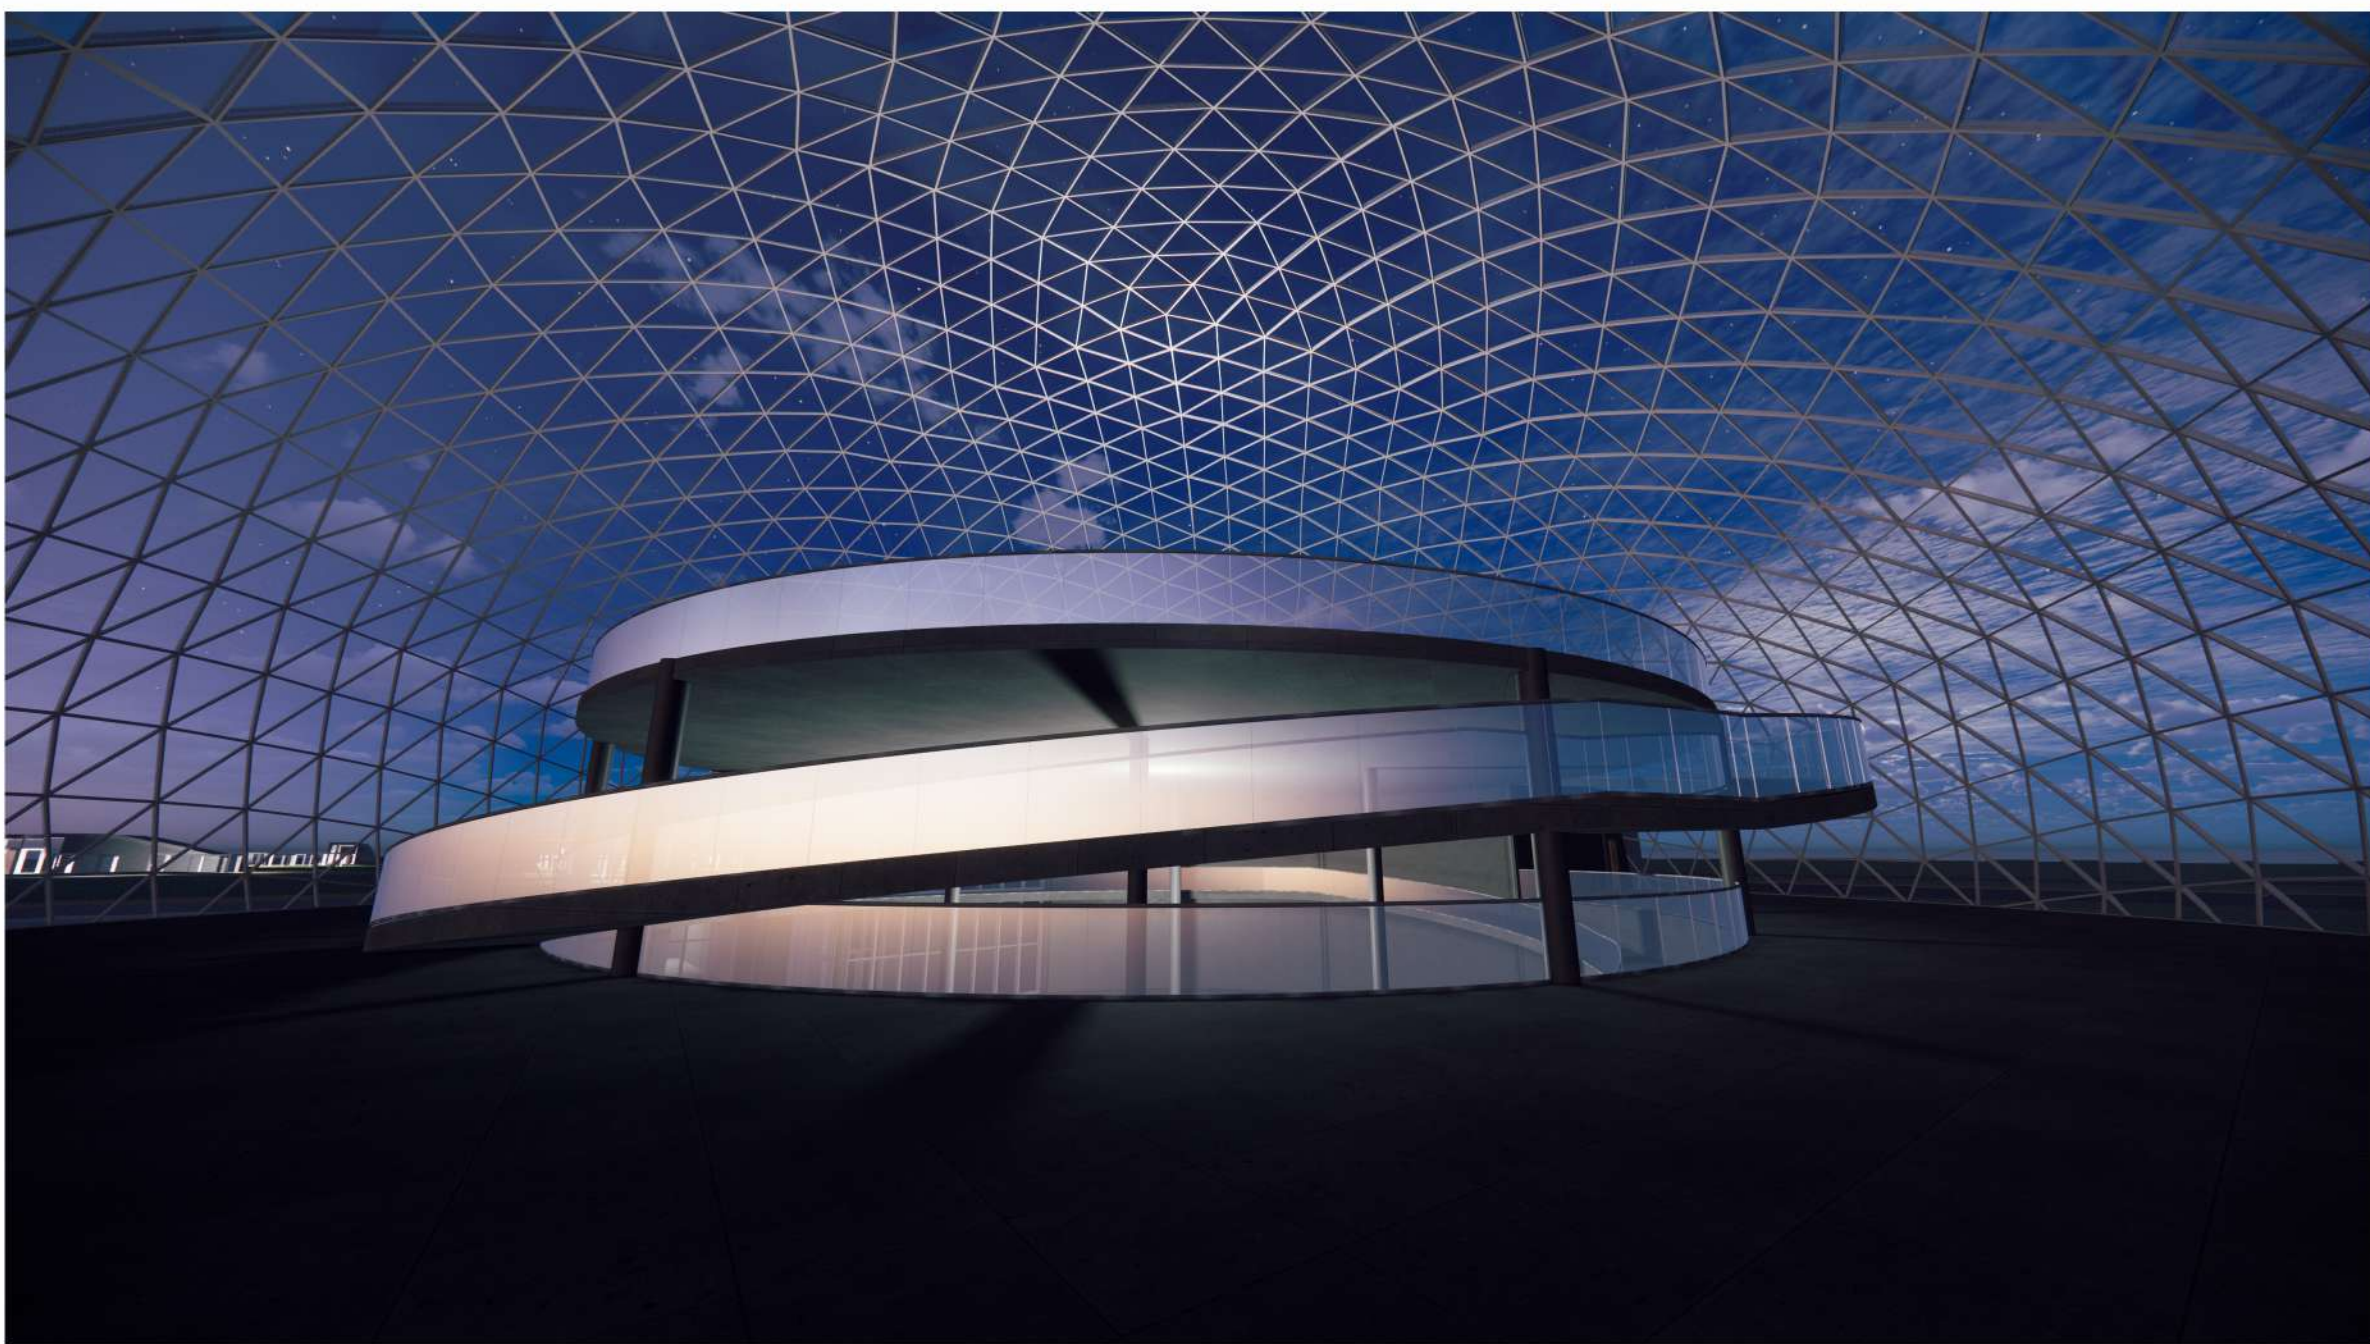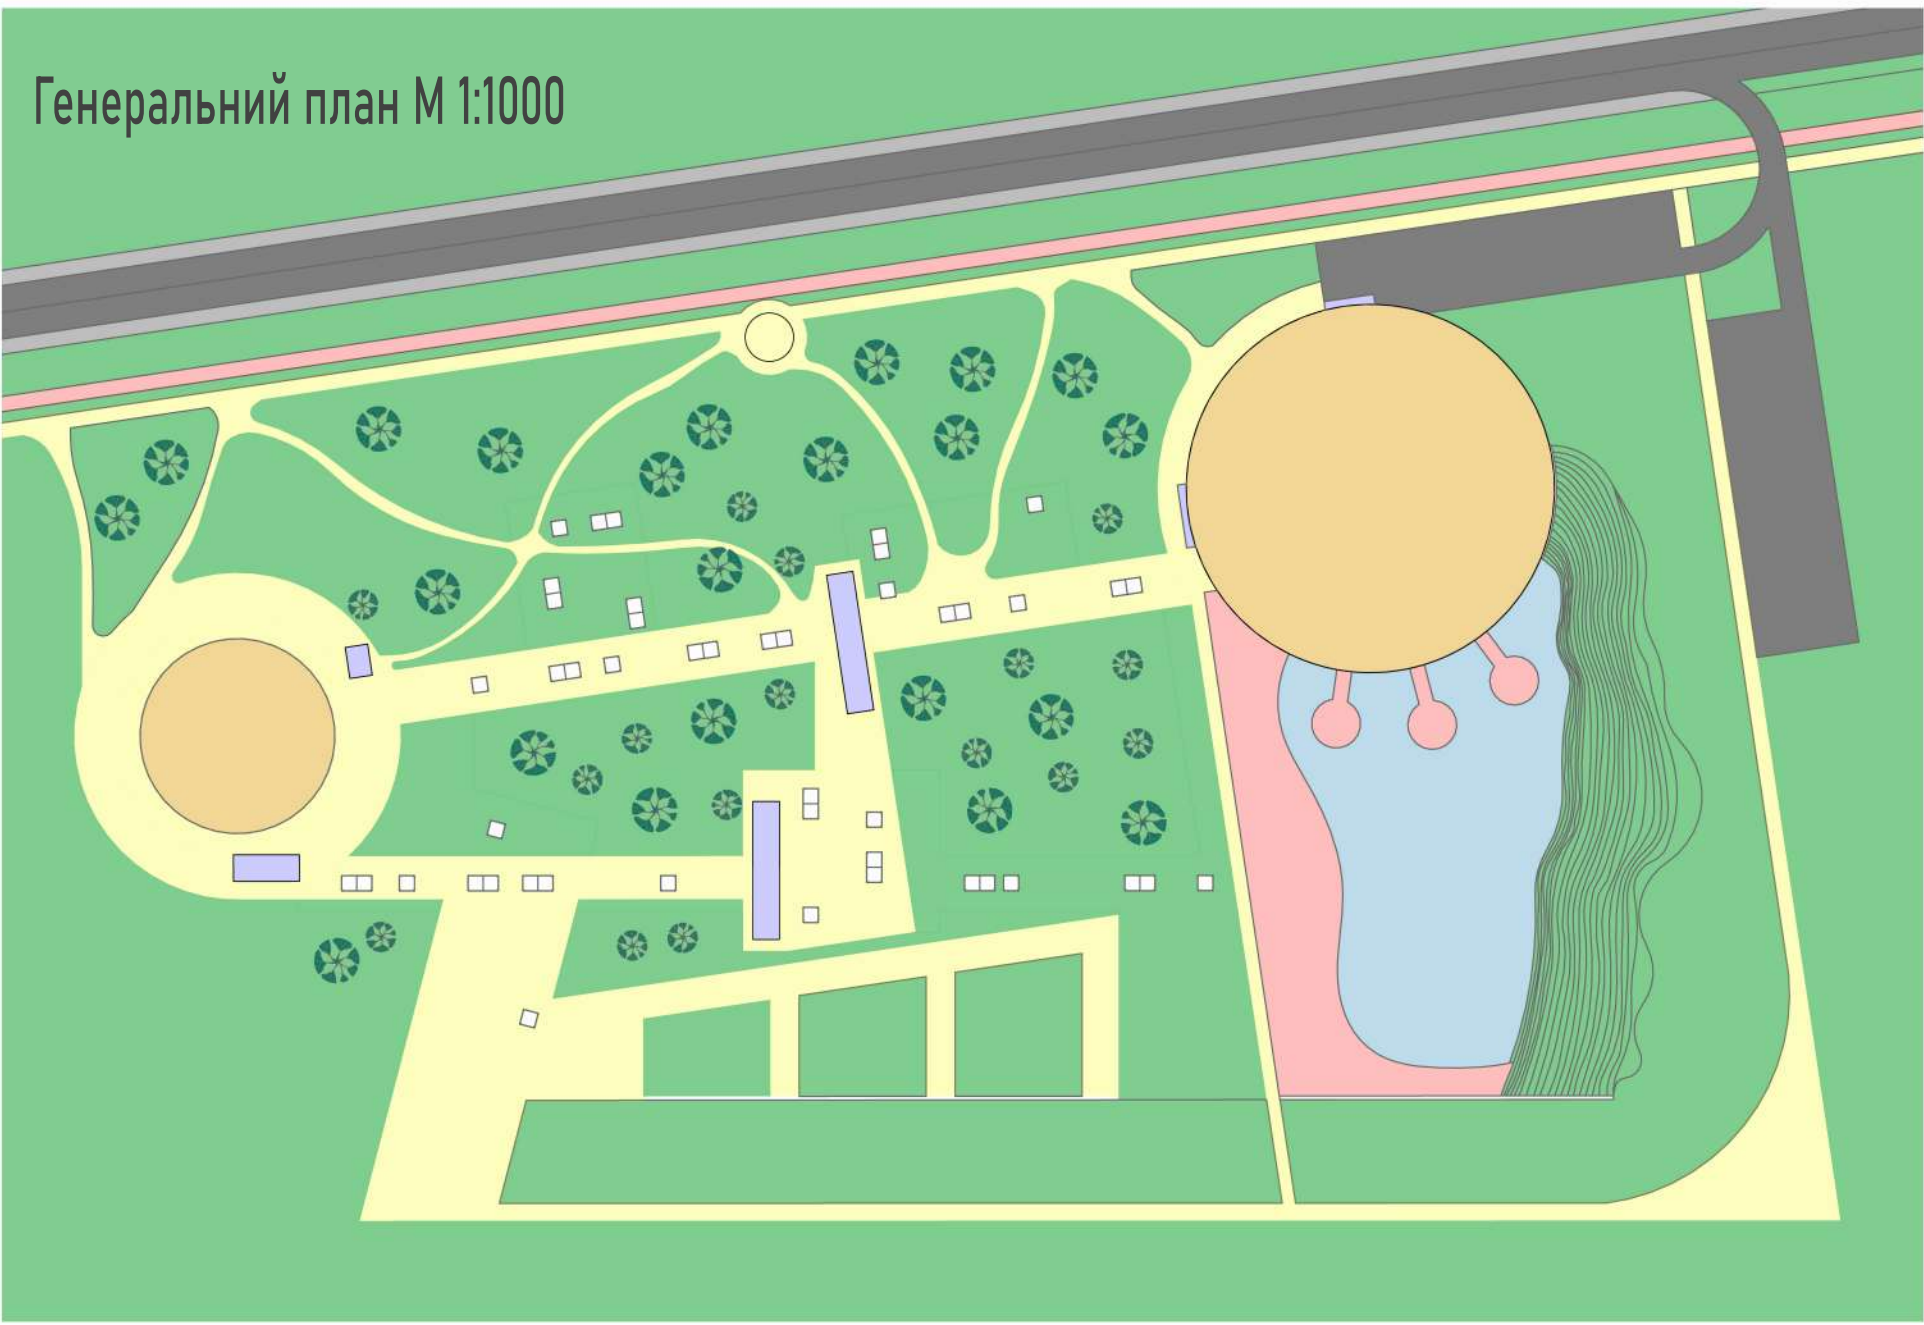

Ситуаційний план М 1:10 00



Розріз 1-1 М 1:400

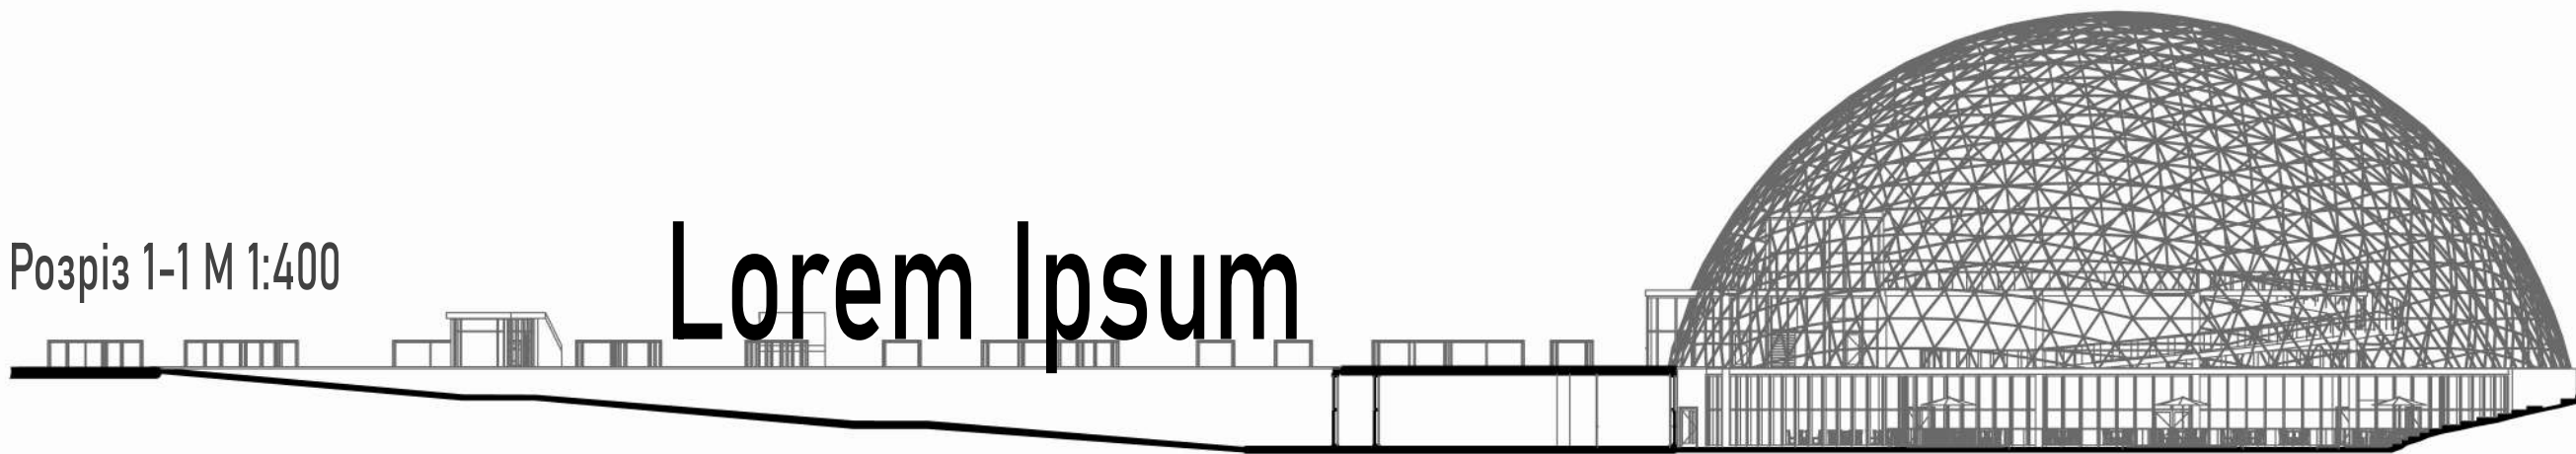


Розріз 2-2 М 1:400




Виконала студентка 4 курсу першого (бакалаврського) рівня вищої освіти
Лаврук Олександра Сергіївна
Керівник навчально-творчої майстерні: Антонюк Дмитро Іванович.
Консультант проєкту: Заплицкий Володимир Володимирович.



План поверху на відмітці -4,200 М 1:400

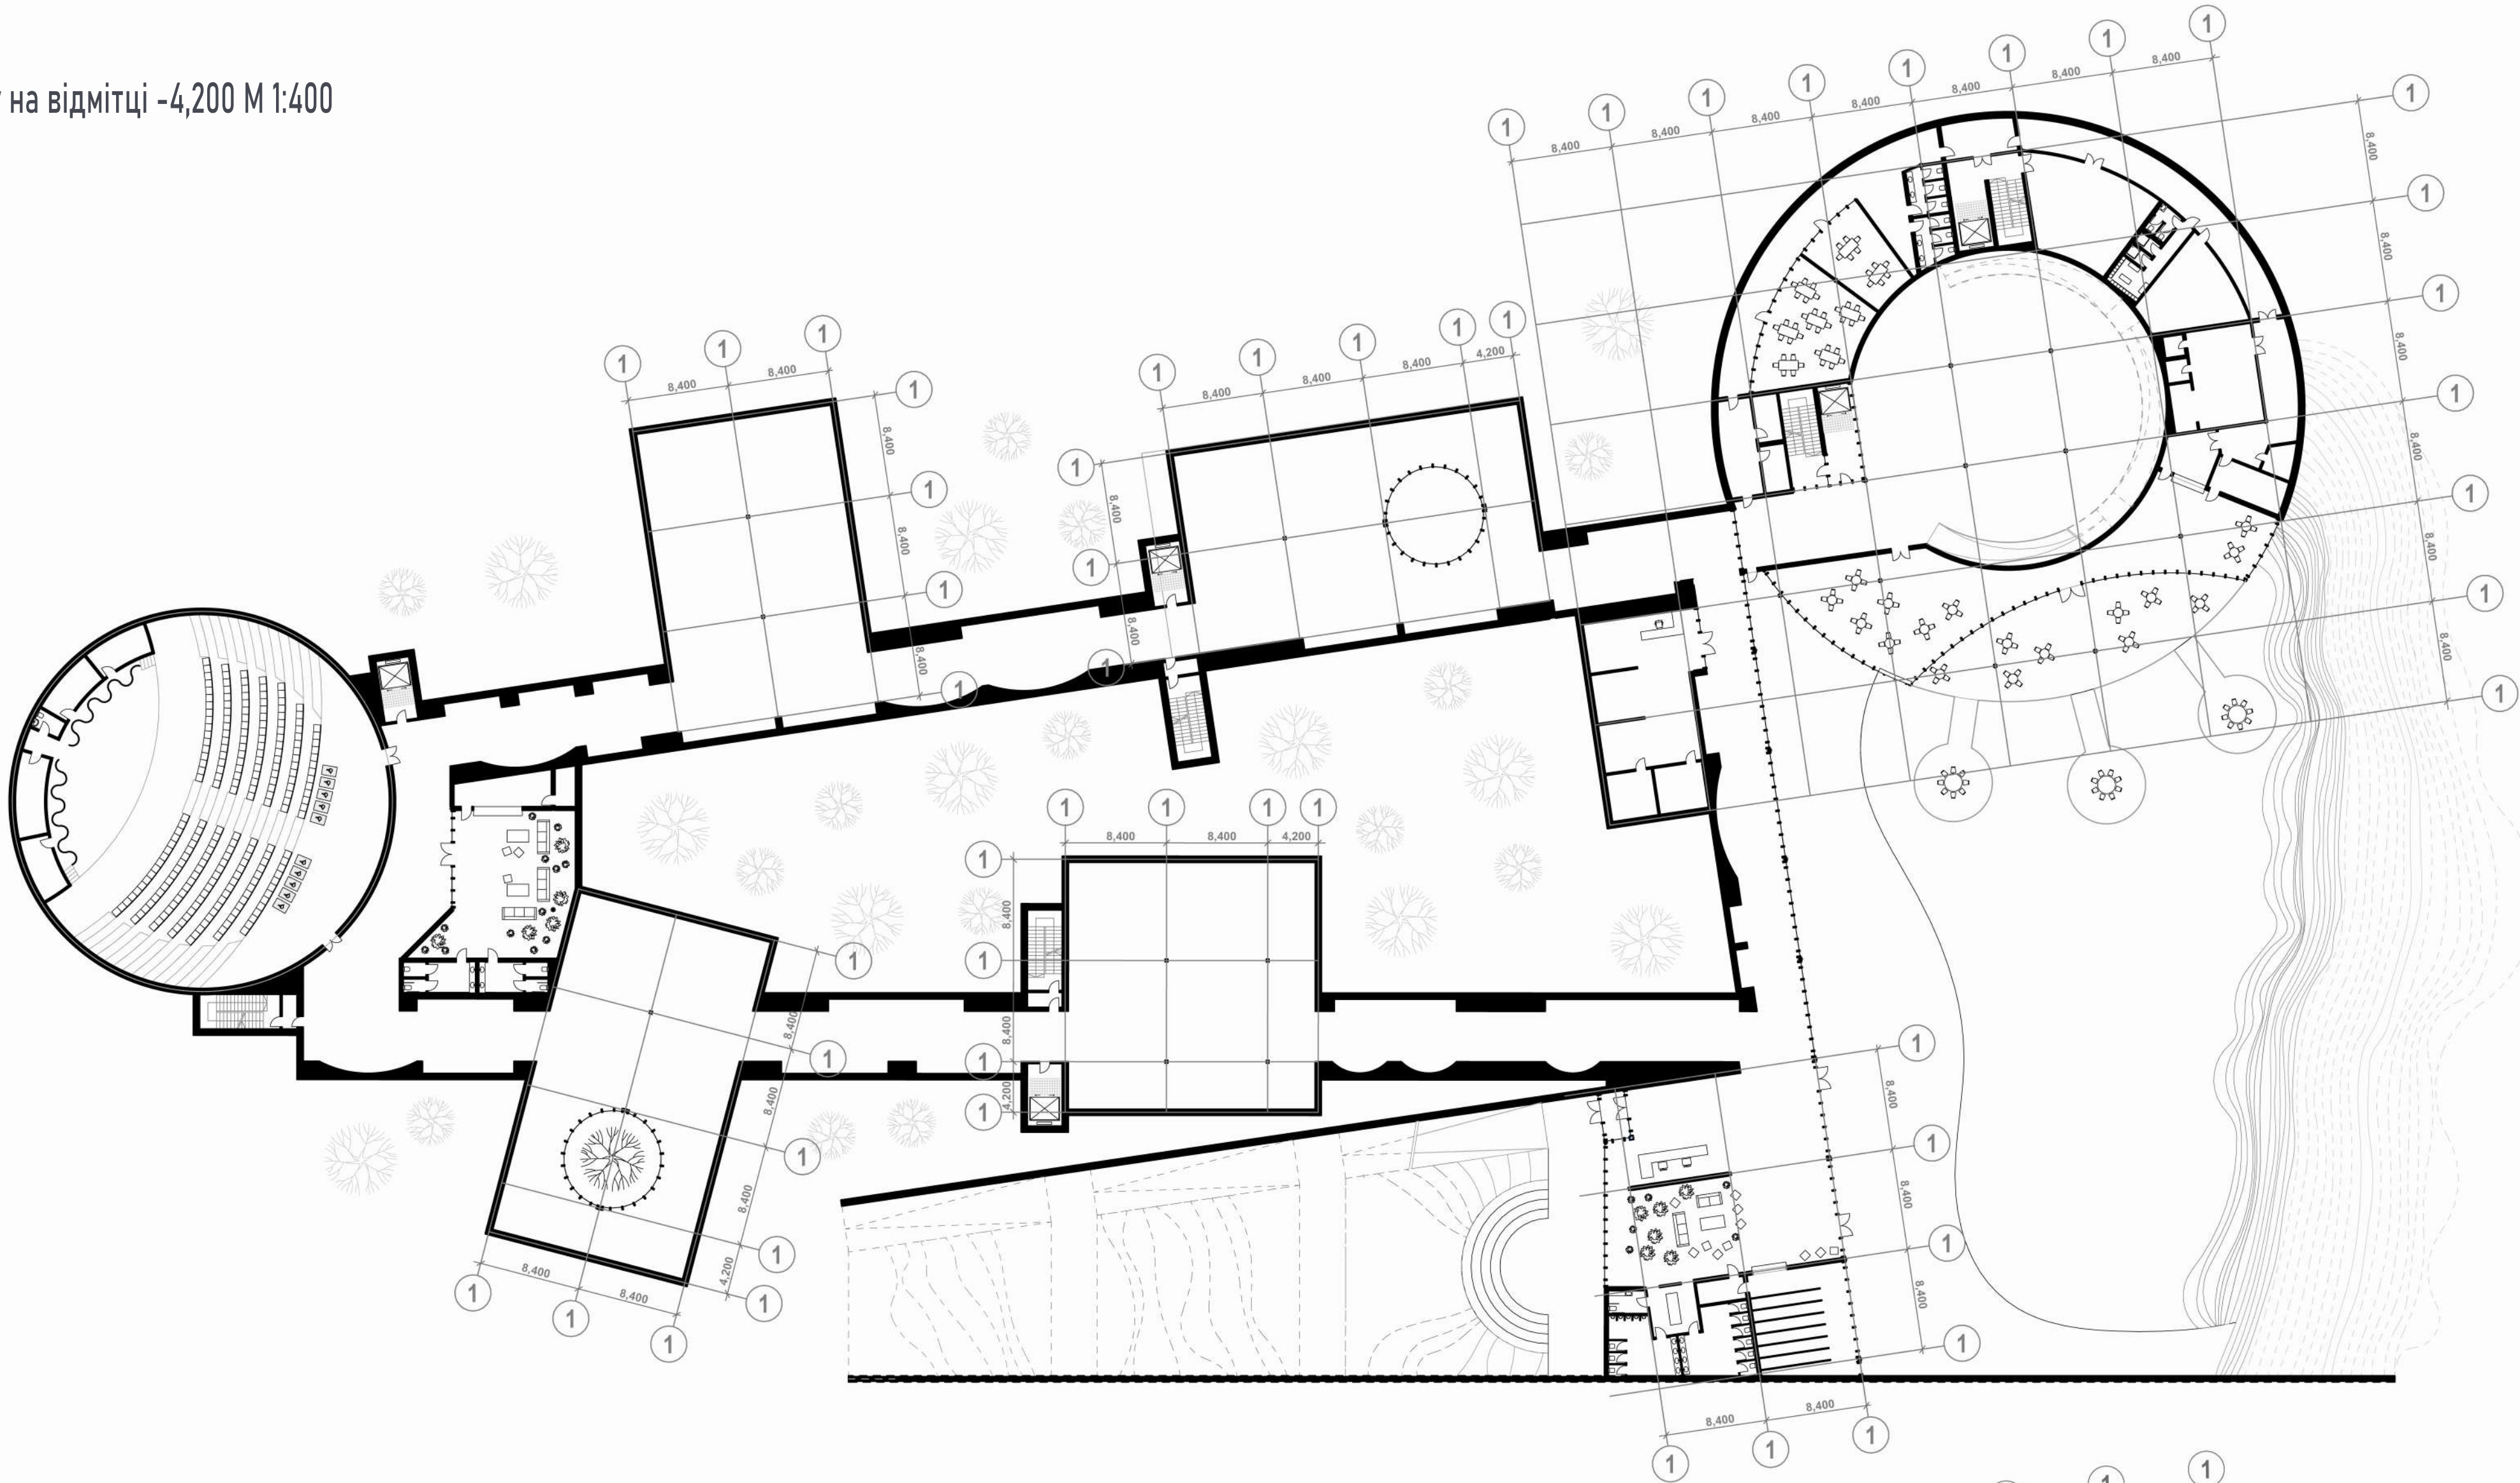

План поверху на відмітці 0,000 М 1:400

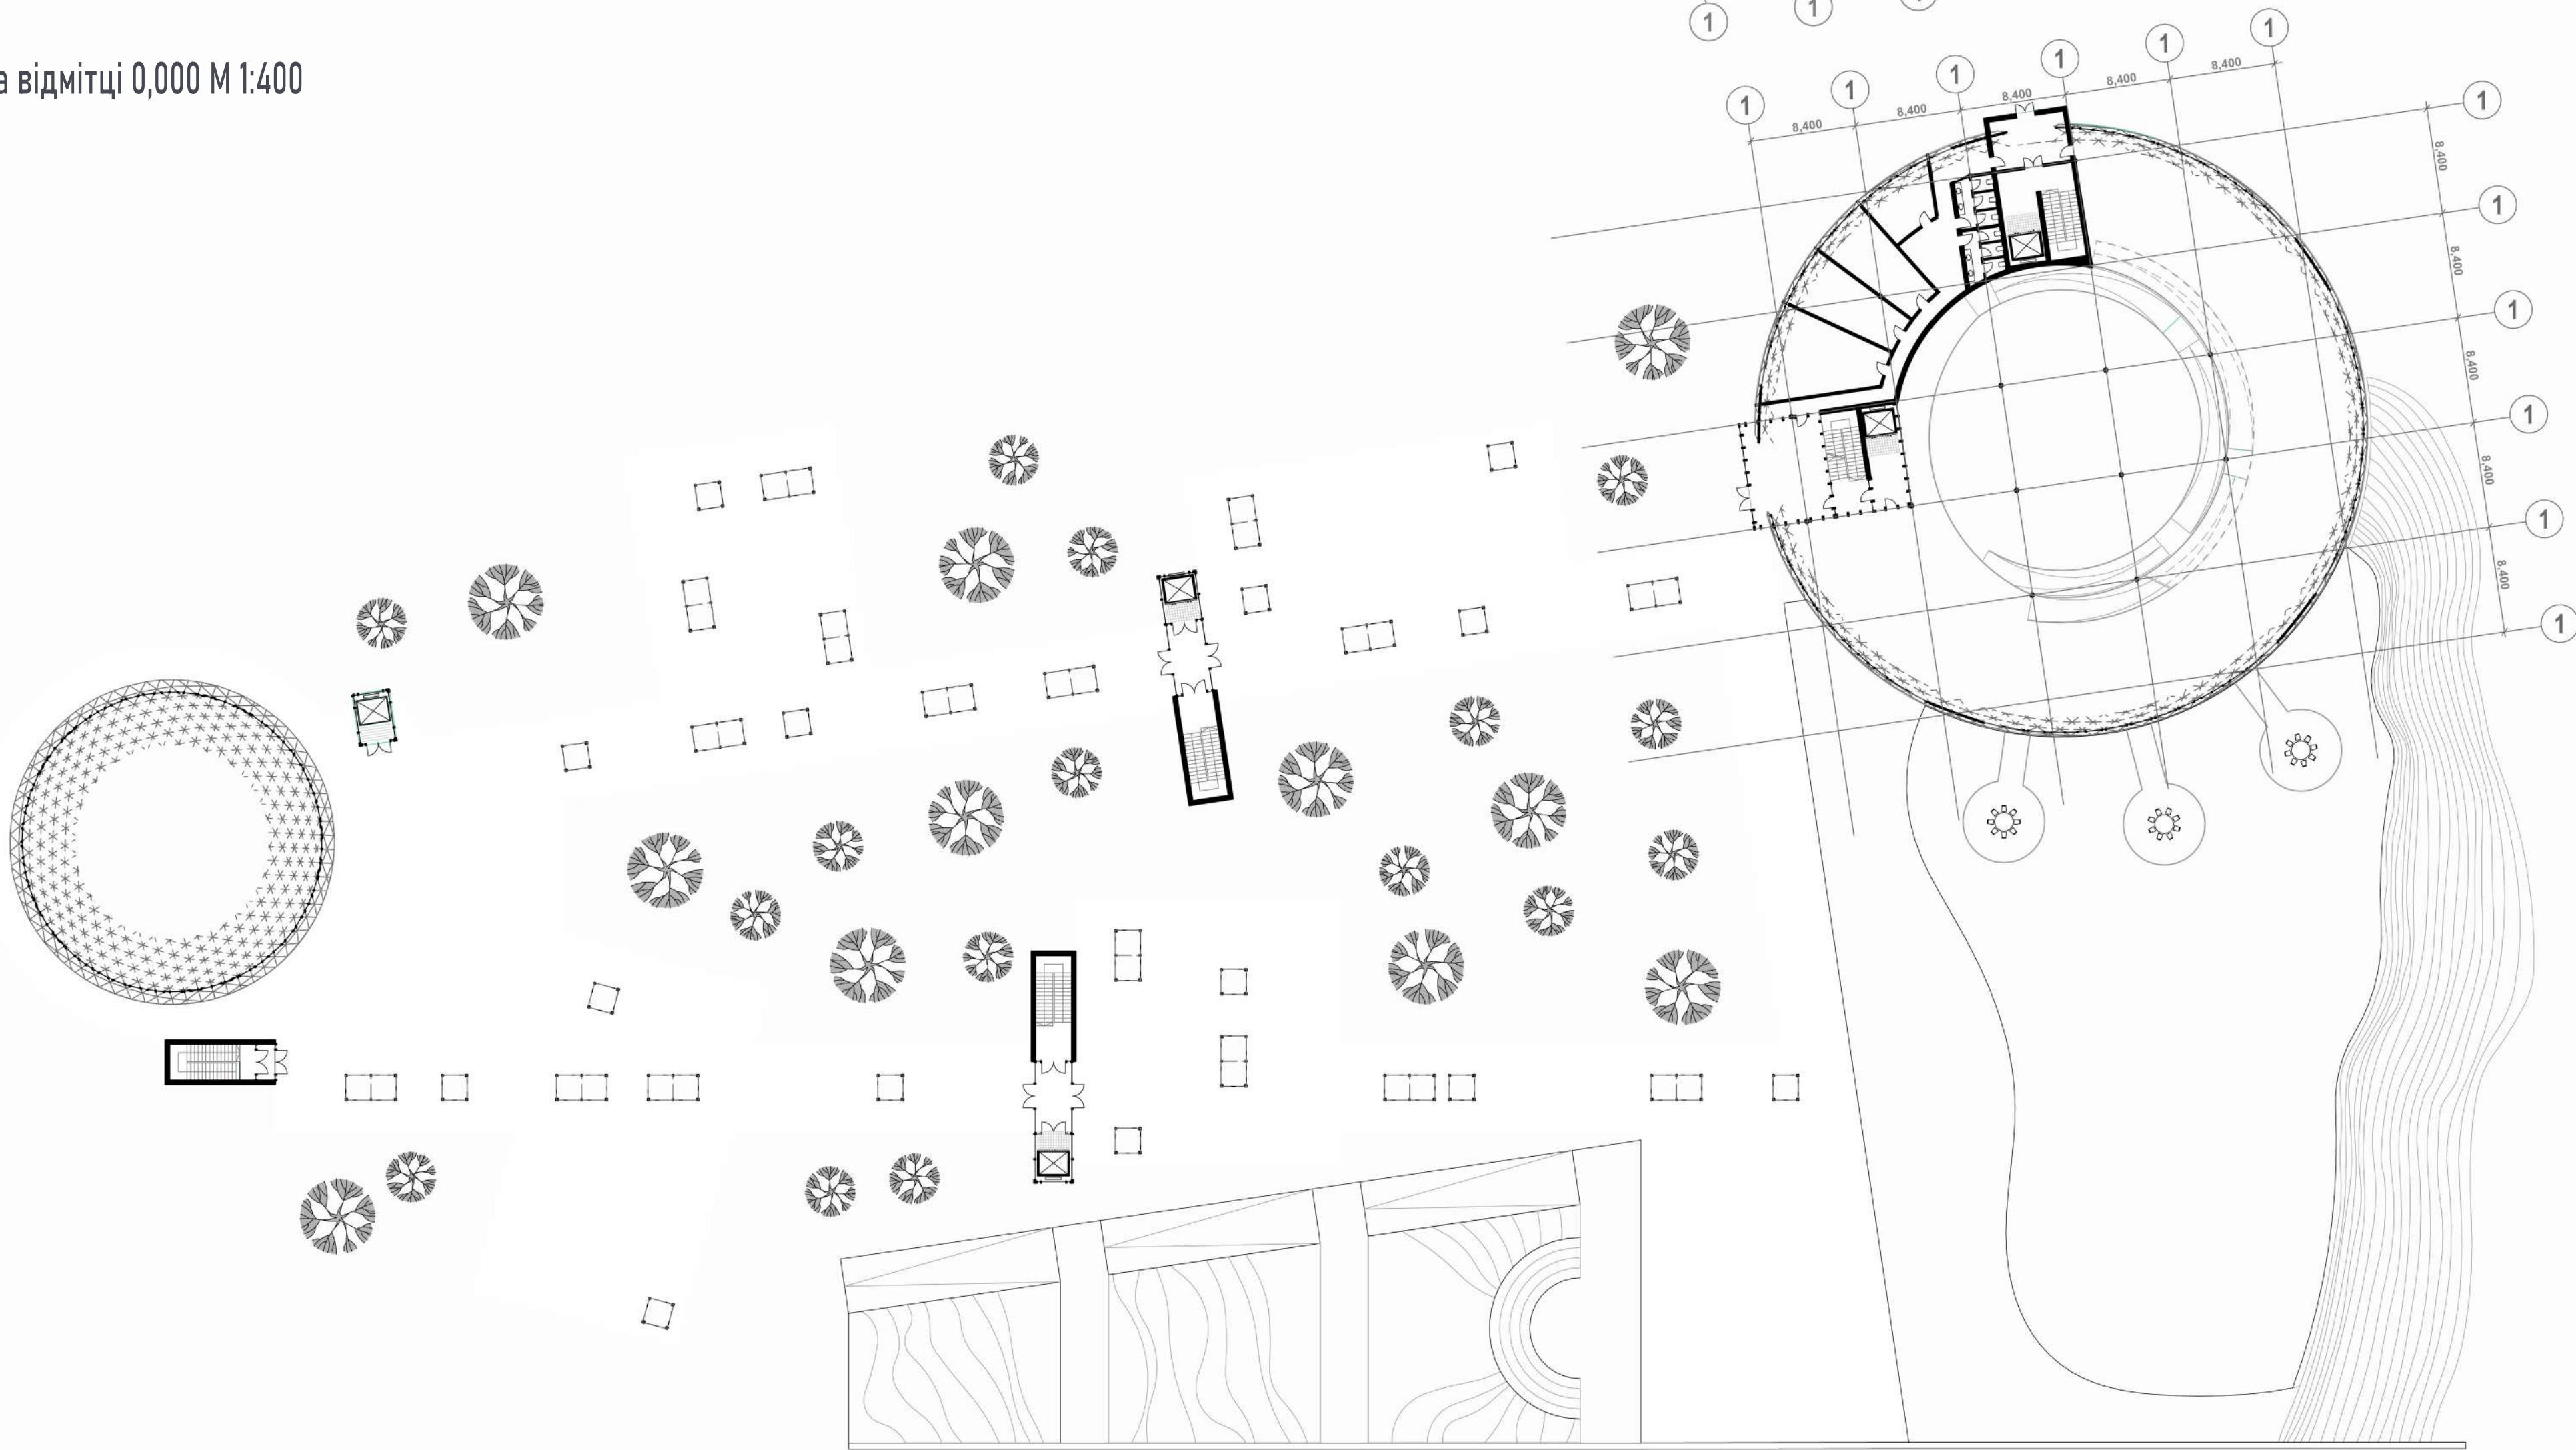

План поверху на відмітці 4,200 М 1:400

