



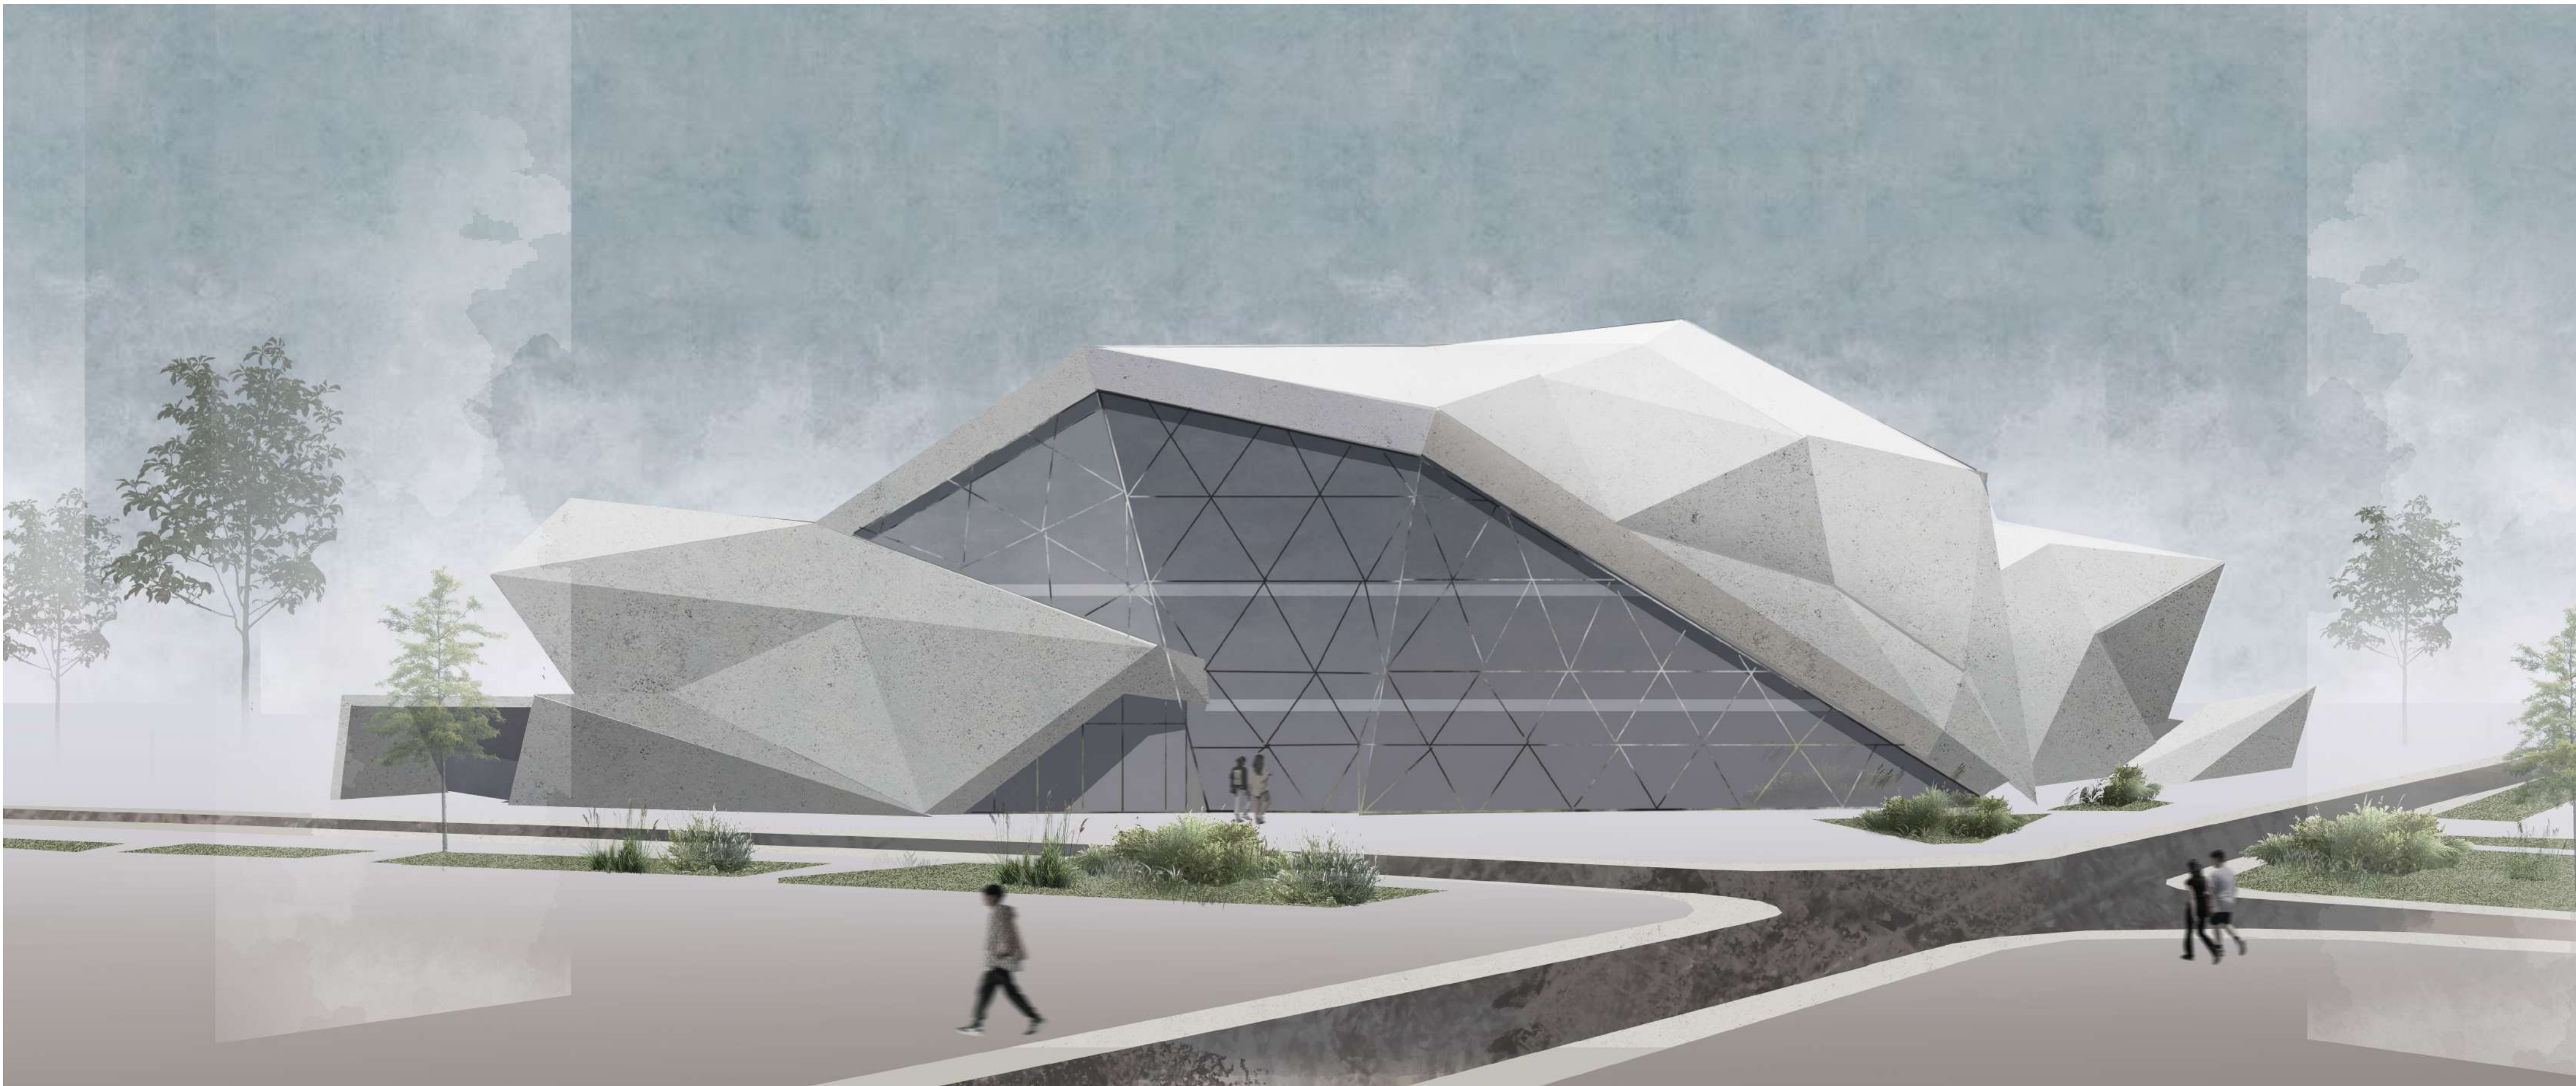


ПРОЄКТ КУЛЬТУРНО-ВИСТАВКОВОГО ЦЕНТРУ В ГОЛОСІЇВСЬКОМУ РАЙОНІ МІСТА КИЄВА

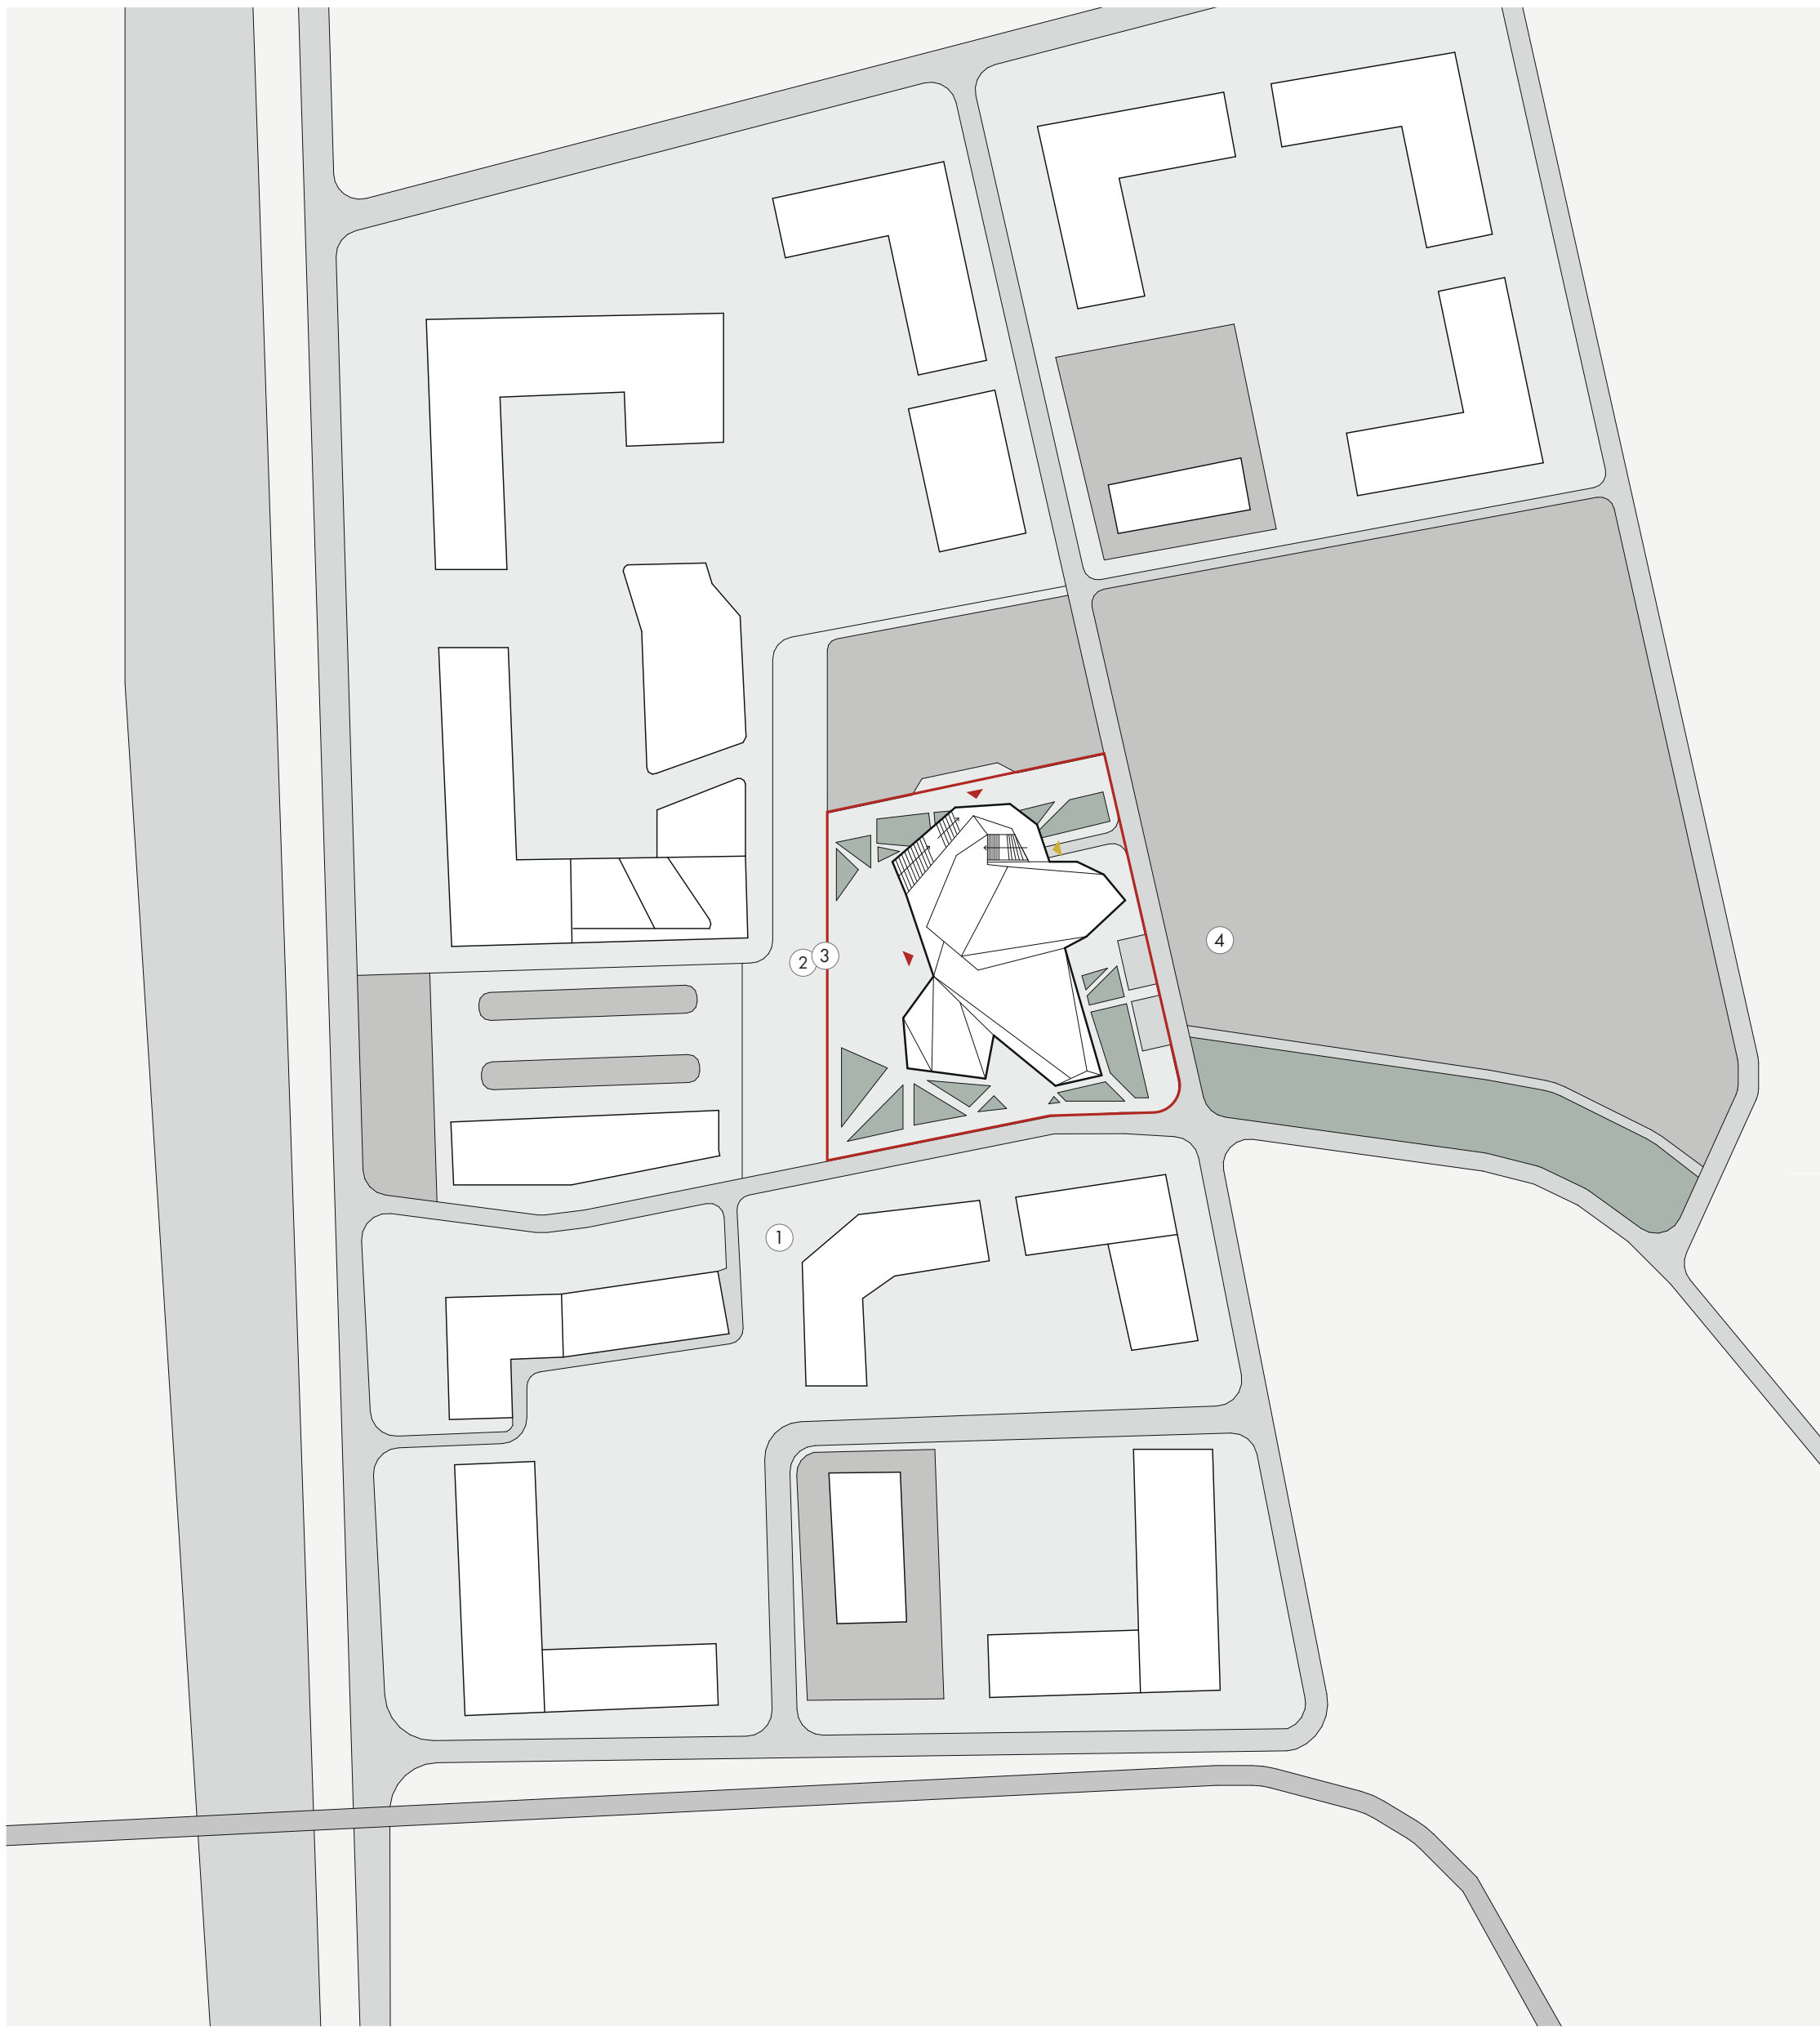

- 1 Пішохідна площа
 - 2 Пішохідний бульвар
 - 3 Парк
 - 4 Школа
- ▲ Вхід до будівлі
 - ▲ В'їзд для службового транспорту


ГЕНЕРАЛЬНИЙ ПЛАН КВАРТАЛУ

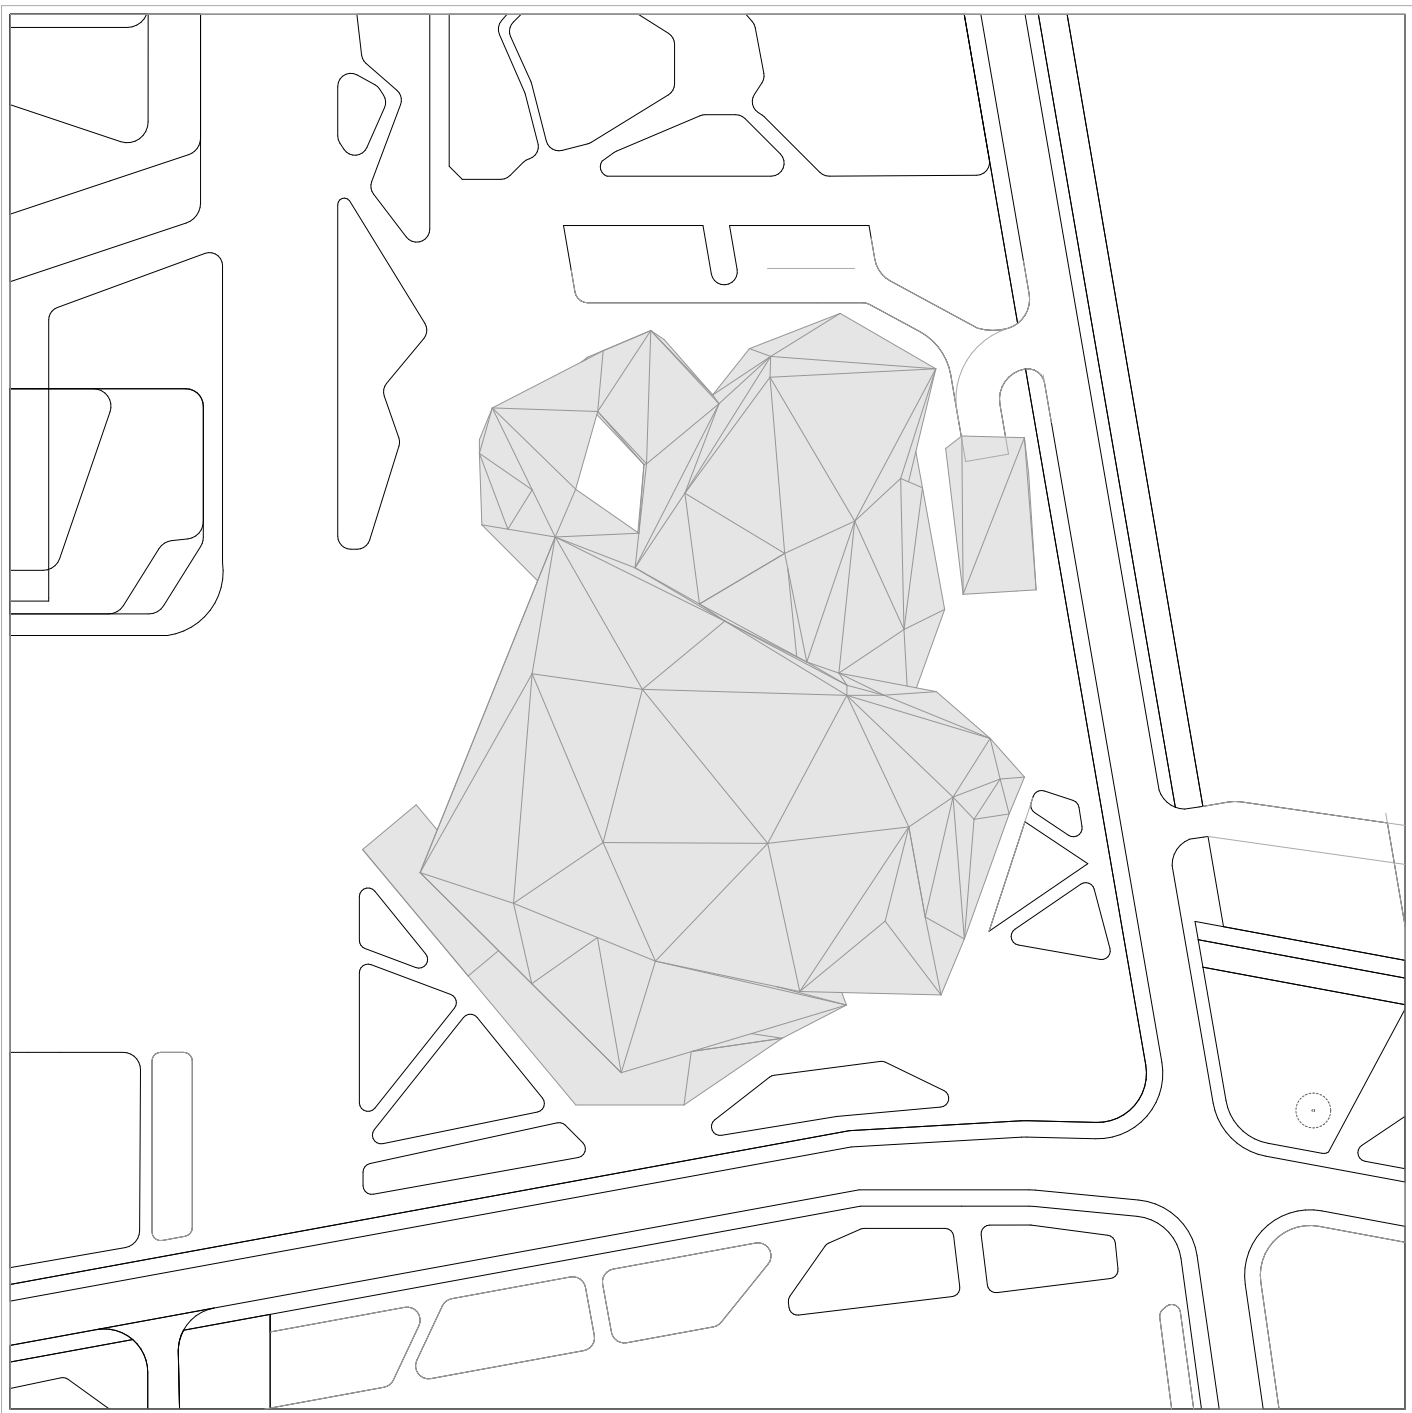





План ділянки

Центр поєднує в собі виставкову, освітню та культурну функції. Основа ідеї — динамізм, рух, відкритість до експериментів — на межі творчого та технологічного.

Центр надає гнучкий простір для реалізації найрізноманітніших подій — від арт-інсталяцій до лекцій і творчих майстер-класів. Завдяки використанню інтерактивних технологій експозиції переходять у формат адаптивних заходів, відкриваючи простір для дослідження нового типу взаємодії людини з простором.

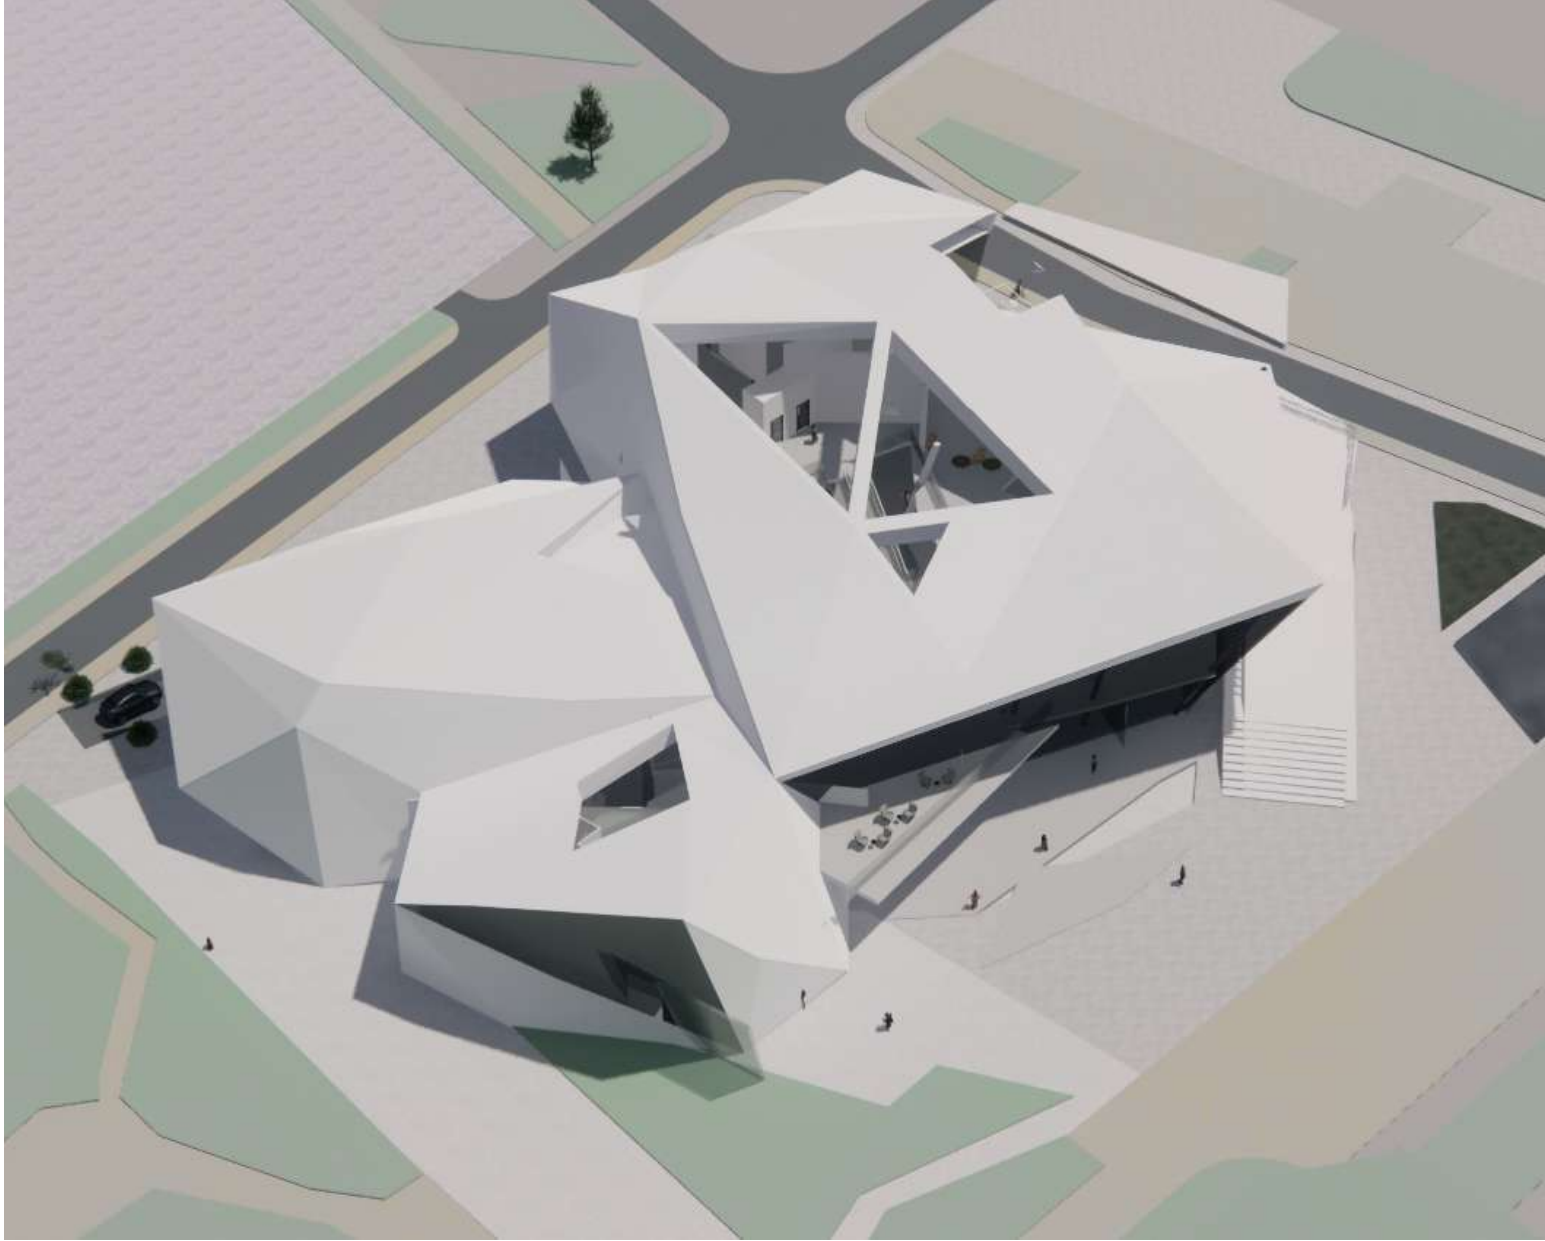


Культурно-виставковий центр запроектовано на території розробленого мною раніше кварталу в Голосіївському районі, в історичній місцевості Корчувате. Будівлю розташовано в центральній частині кварталу, на перехресті основних транспортних шляхів. Ділянка примикає до пішохідної площі, що є основним вузлом пішохідної мережі кварталу. Площа ділянки складає 8,5 га і включає в себе пішохідні доріжки, площу перед головним входом, заїзд до підземних завантажувальних платформ та паркінгу, гостювий паркінг на території, декоративне озеленення. Центр запроектовано з урахуванням усіх норм інклюзивності.

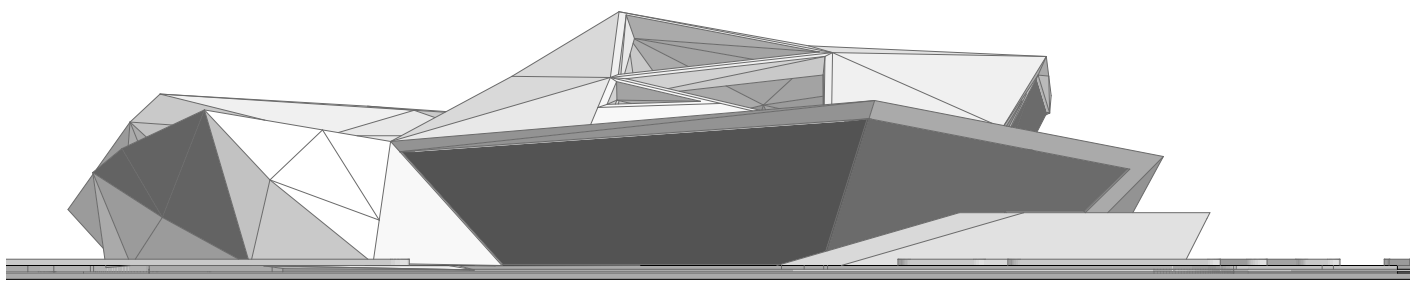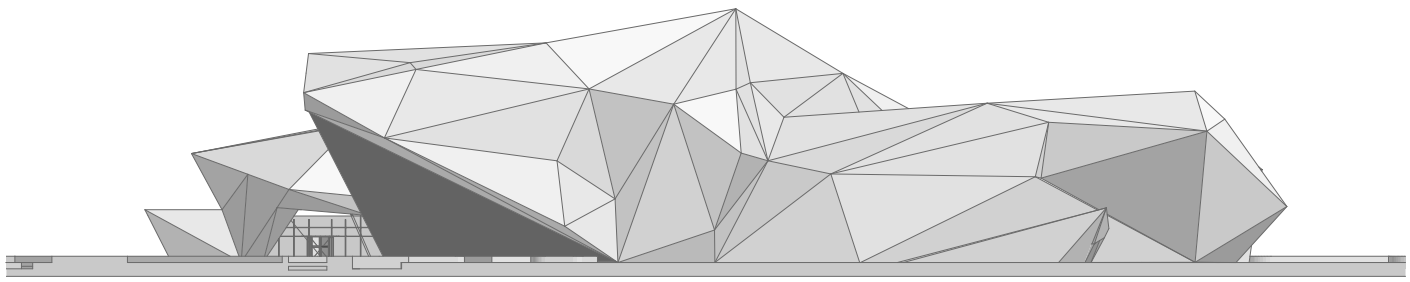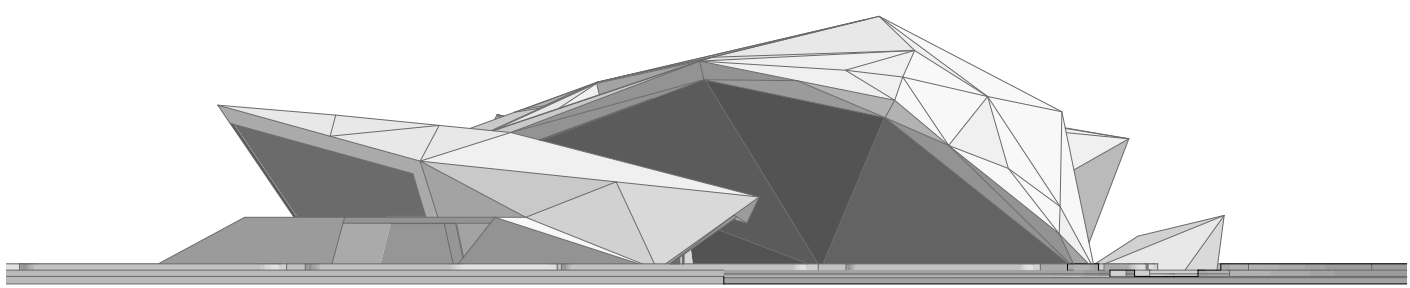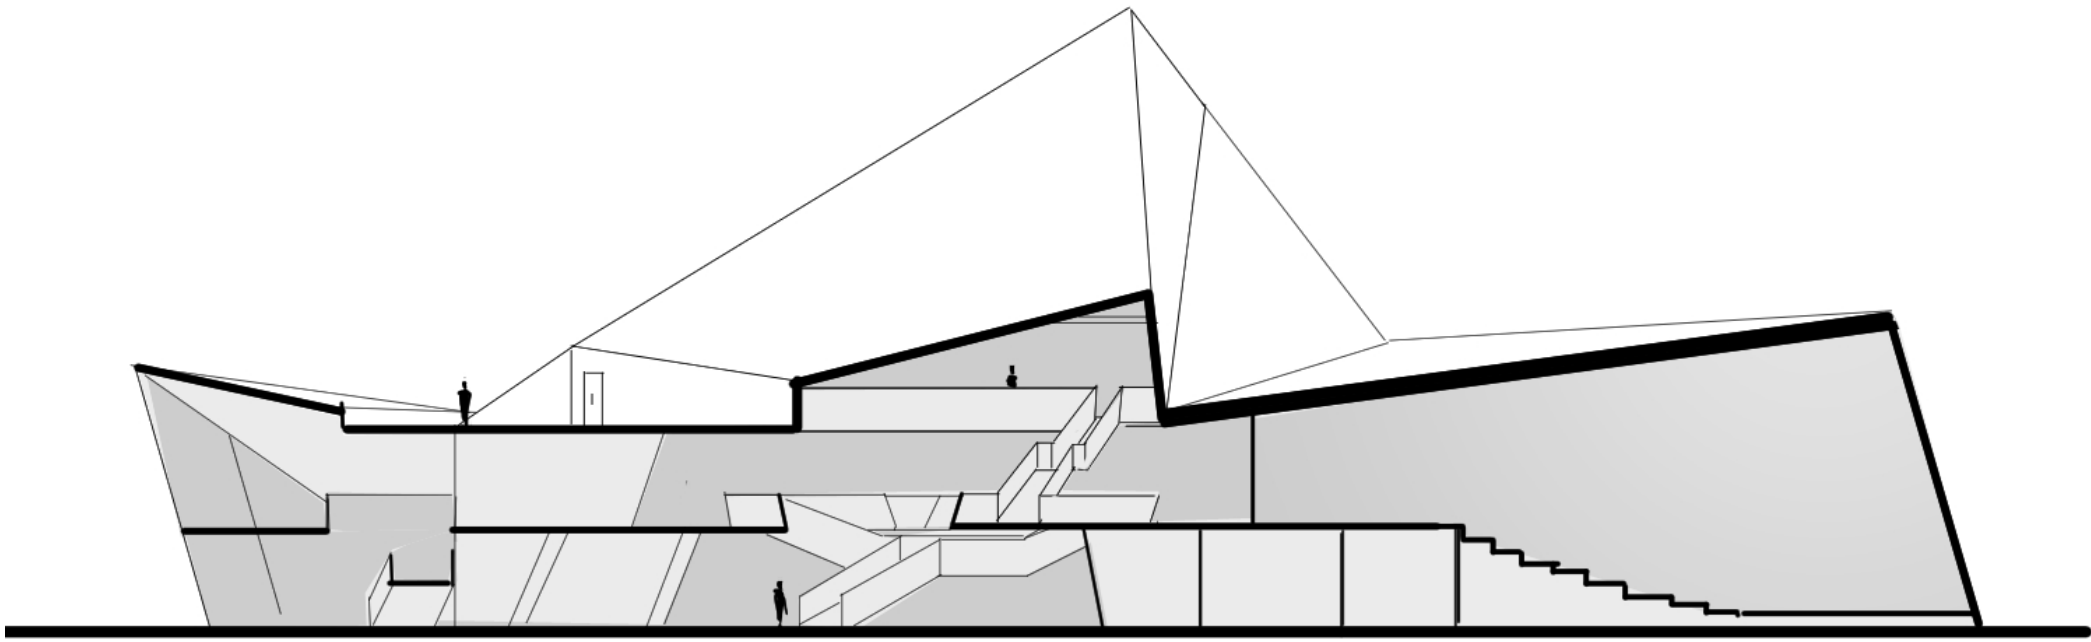


Фасади



План 1 поверху

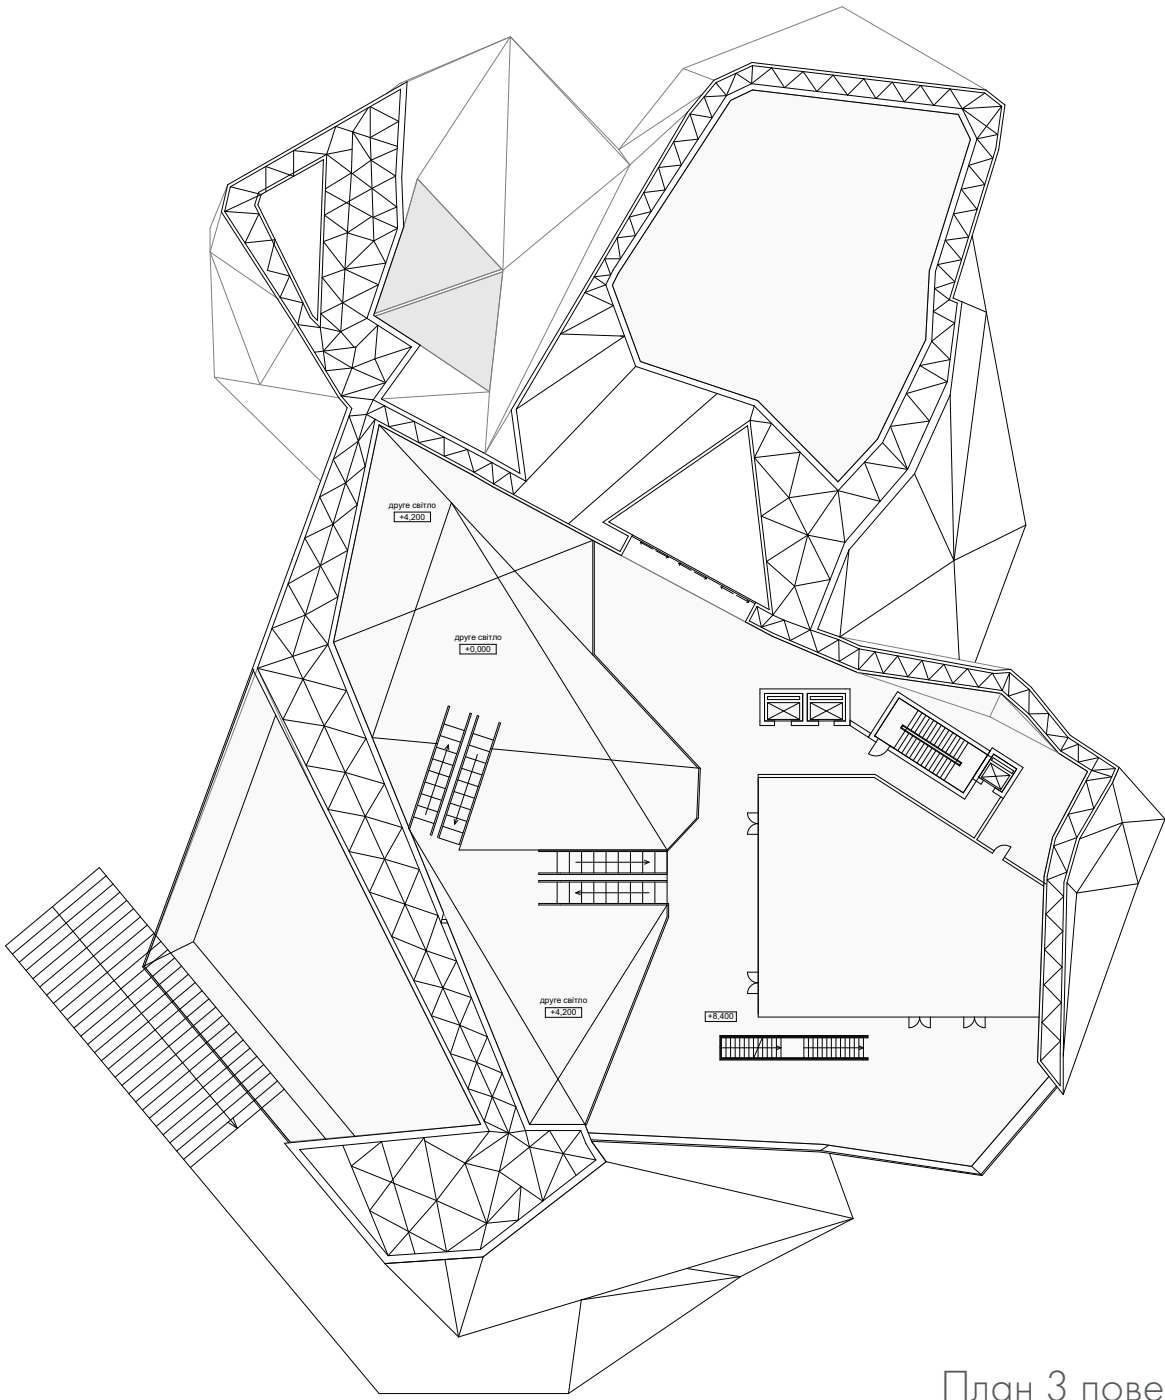

План 3 поверху

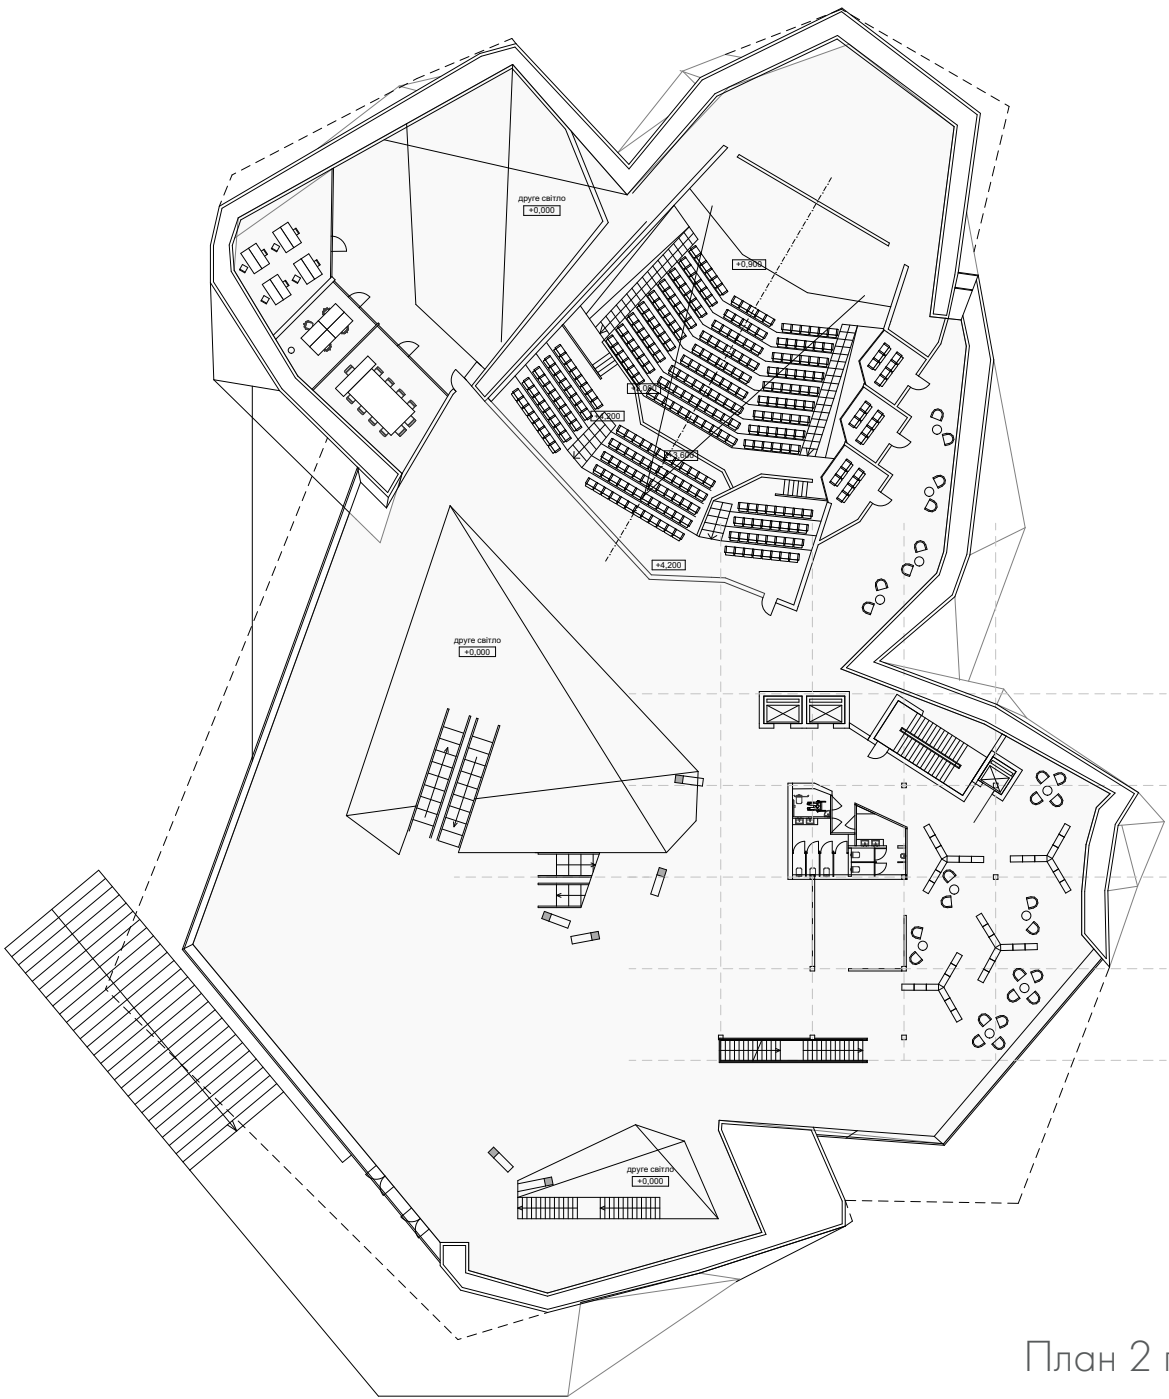

План 2 поверху

