


МІНІСТЕРСТВО КУЛЬТУРИ ТА СТРАТЕГІЧНИХ КОМУНІКАЦІЙ УКРАЇНИ НАЦІОНАЛЬНА АКАДЕМІЯ ОБРАЗОТВОРЧОГО МИСТЕЦТВА І АРХІТЕКТУРИ

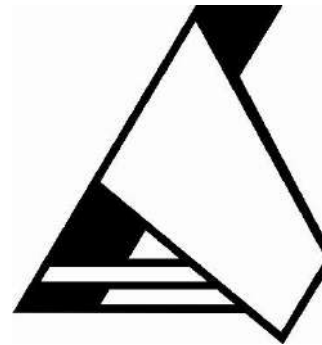

ФАКУЛЬТЕТ АРХІТЕКТУРИ

Кафедра архітектурного проєктування

«на правах рукопису»

Студентка 4 курсу першого (бакалаврського) рівня вищої освіти Кречетова Олена Сергіївна

«ПРОЄКТ КУЛЬТУРНО-ВИСТАВКОВОГО ЦЕНТРУ В ГОЛОСІЇВСЬКОМУ РАЙОНІ МІСТА КИЄВА»

Кваліфікаційна бакалаврська робота

Спеціальності 191 – Архітектура та містобудування

ОПП «Архітектура будівель та споруд»

Розглянуто й узгоджено на засіданні кафедри архітектурного проєктування

«___»_____20__р., (протокол № __)

Керівник навчально-творчої майстерні:

Давидов А.М.,

Кандидат архітектури, доцент.

Консультант проєкту:

Геншензон М.Ш.,

Старший викладач.




СИТУАЦІЙНА СХЕМА



ФОТОФІКСАЦІЯ



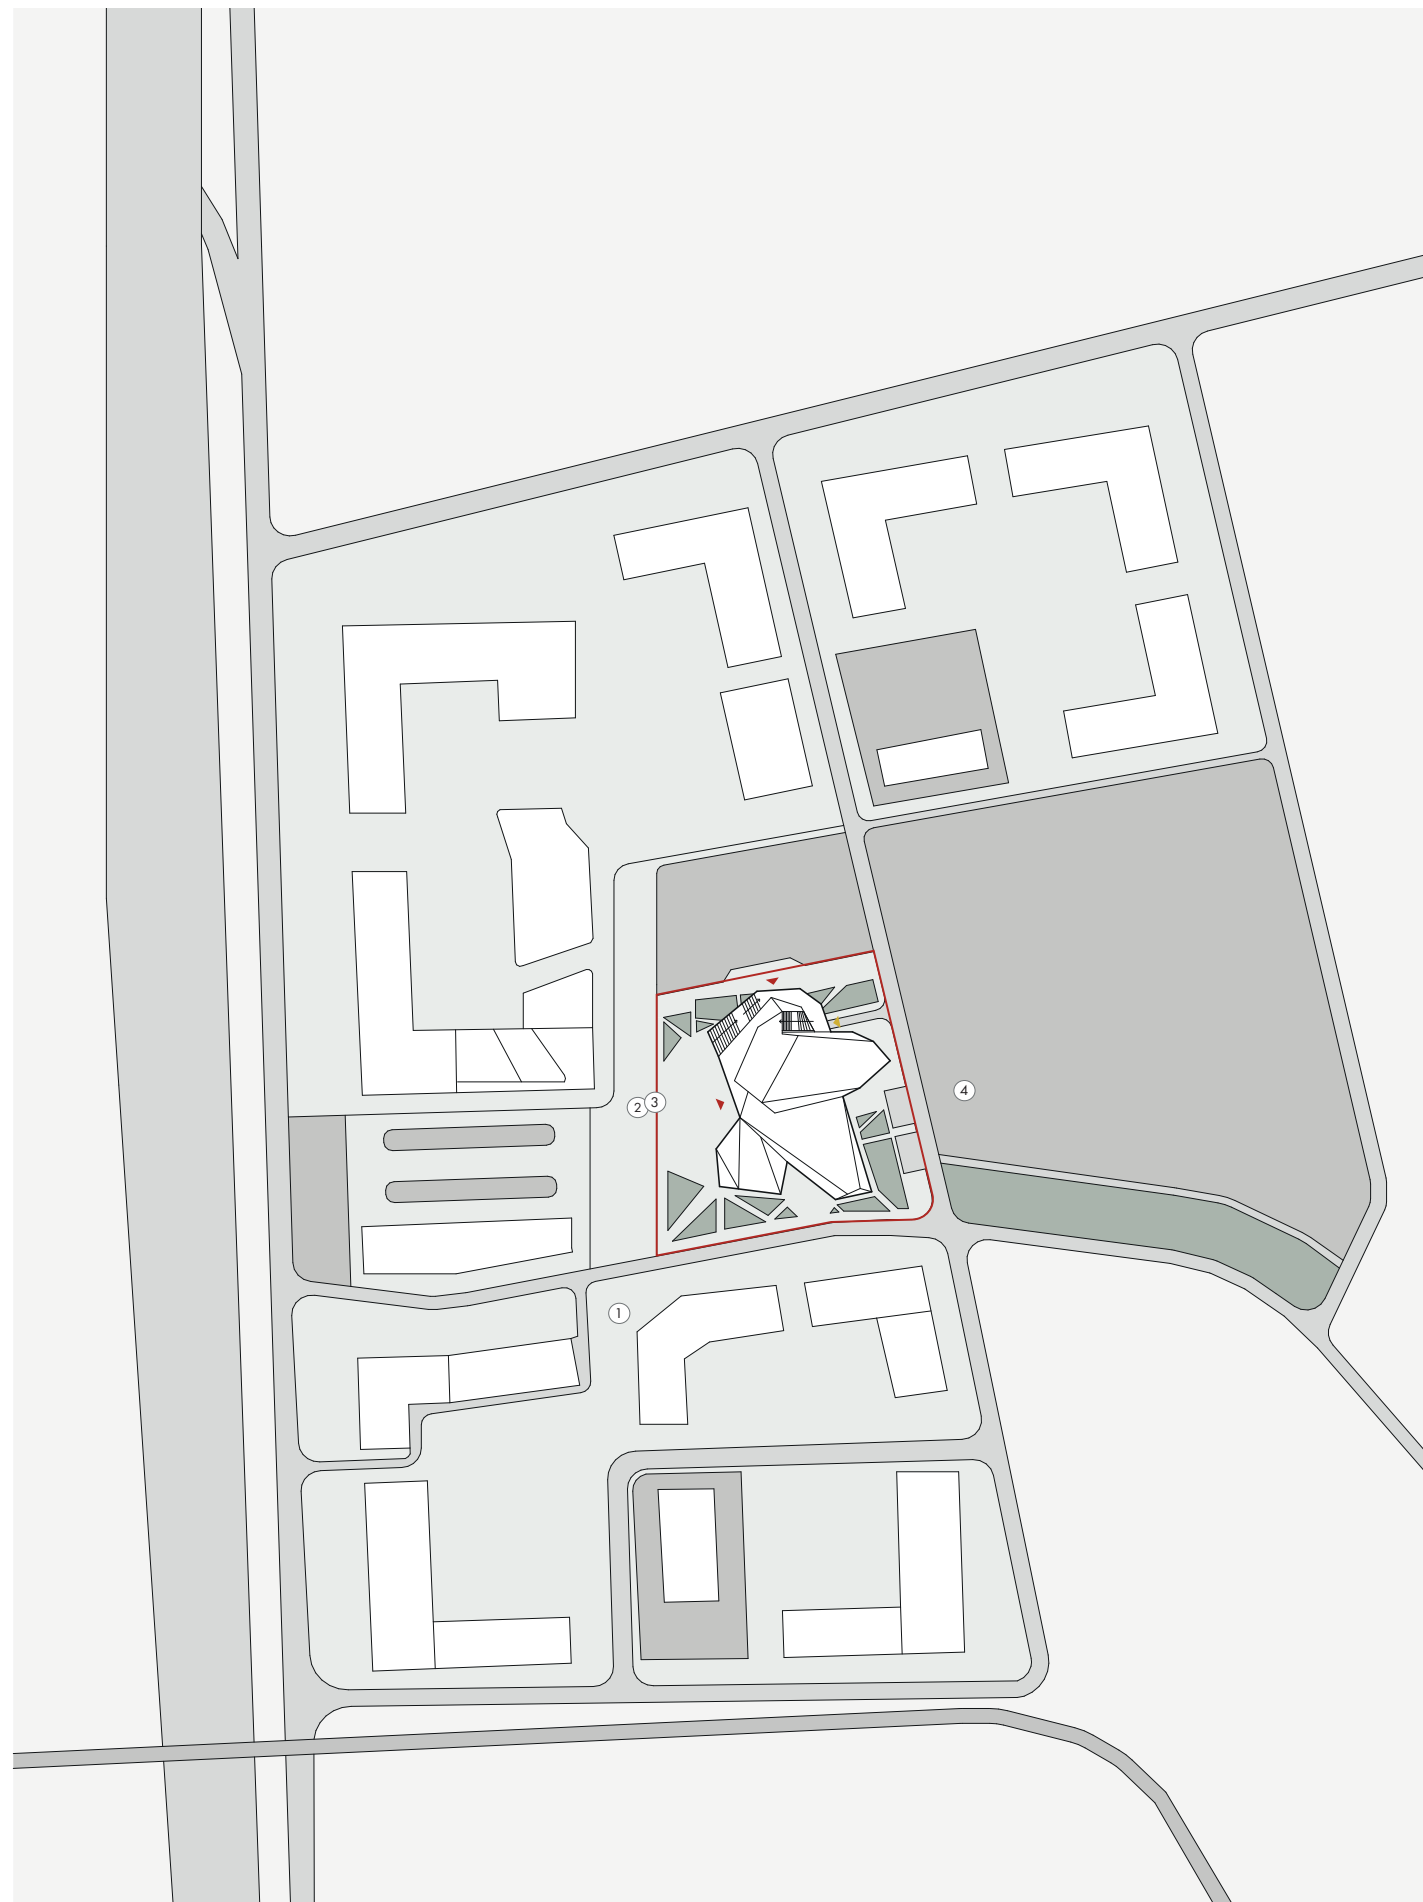


- | | |
|----------------------|-----------------------------------|
| 1 Пішохідна площа | ▲ Вхід до будівлі |
| 2 Пішохідний бульвар | ▲ В'їзд для службового транспорту |
| 3 Парк | |
| 4 Школа | |





ГЕНЕРАЛЬНИЙ ПЛАН КВАРТАЛУ

ГЕНЕРАЛЬНИЙ ПЛАН ДІЛЯНКИ
М 1:1000


ЕКСПЛІКАЦІЯ:

- 1. Головний вхід
- 2. Вхід з вул. Острівної
- 3. Пішохідна площа
- 4. Пішохідний бульвар
- 5. В'їзд до підземного паркінгу
- 6. Наземний паркінг
- 7. Зупинка громадського транспорту
- 8. Велосипедна стоянка

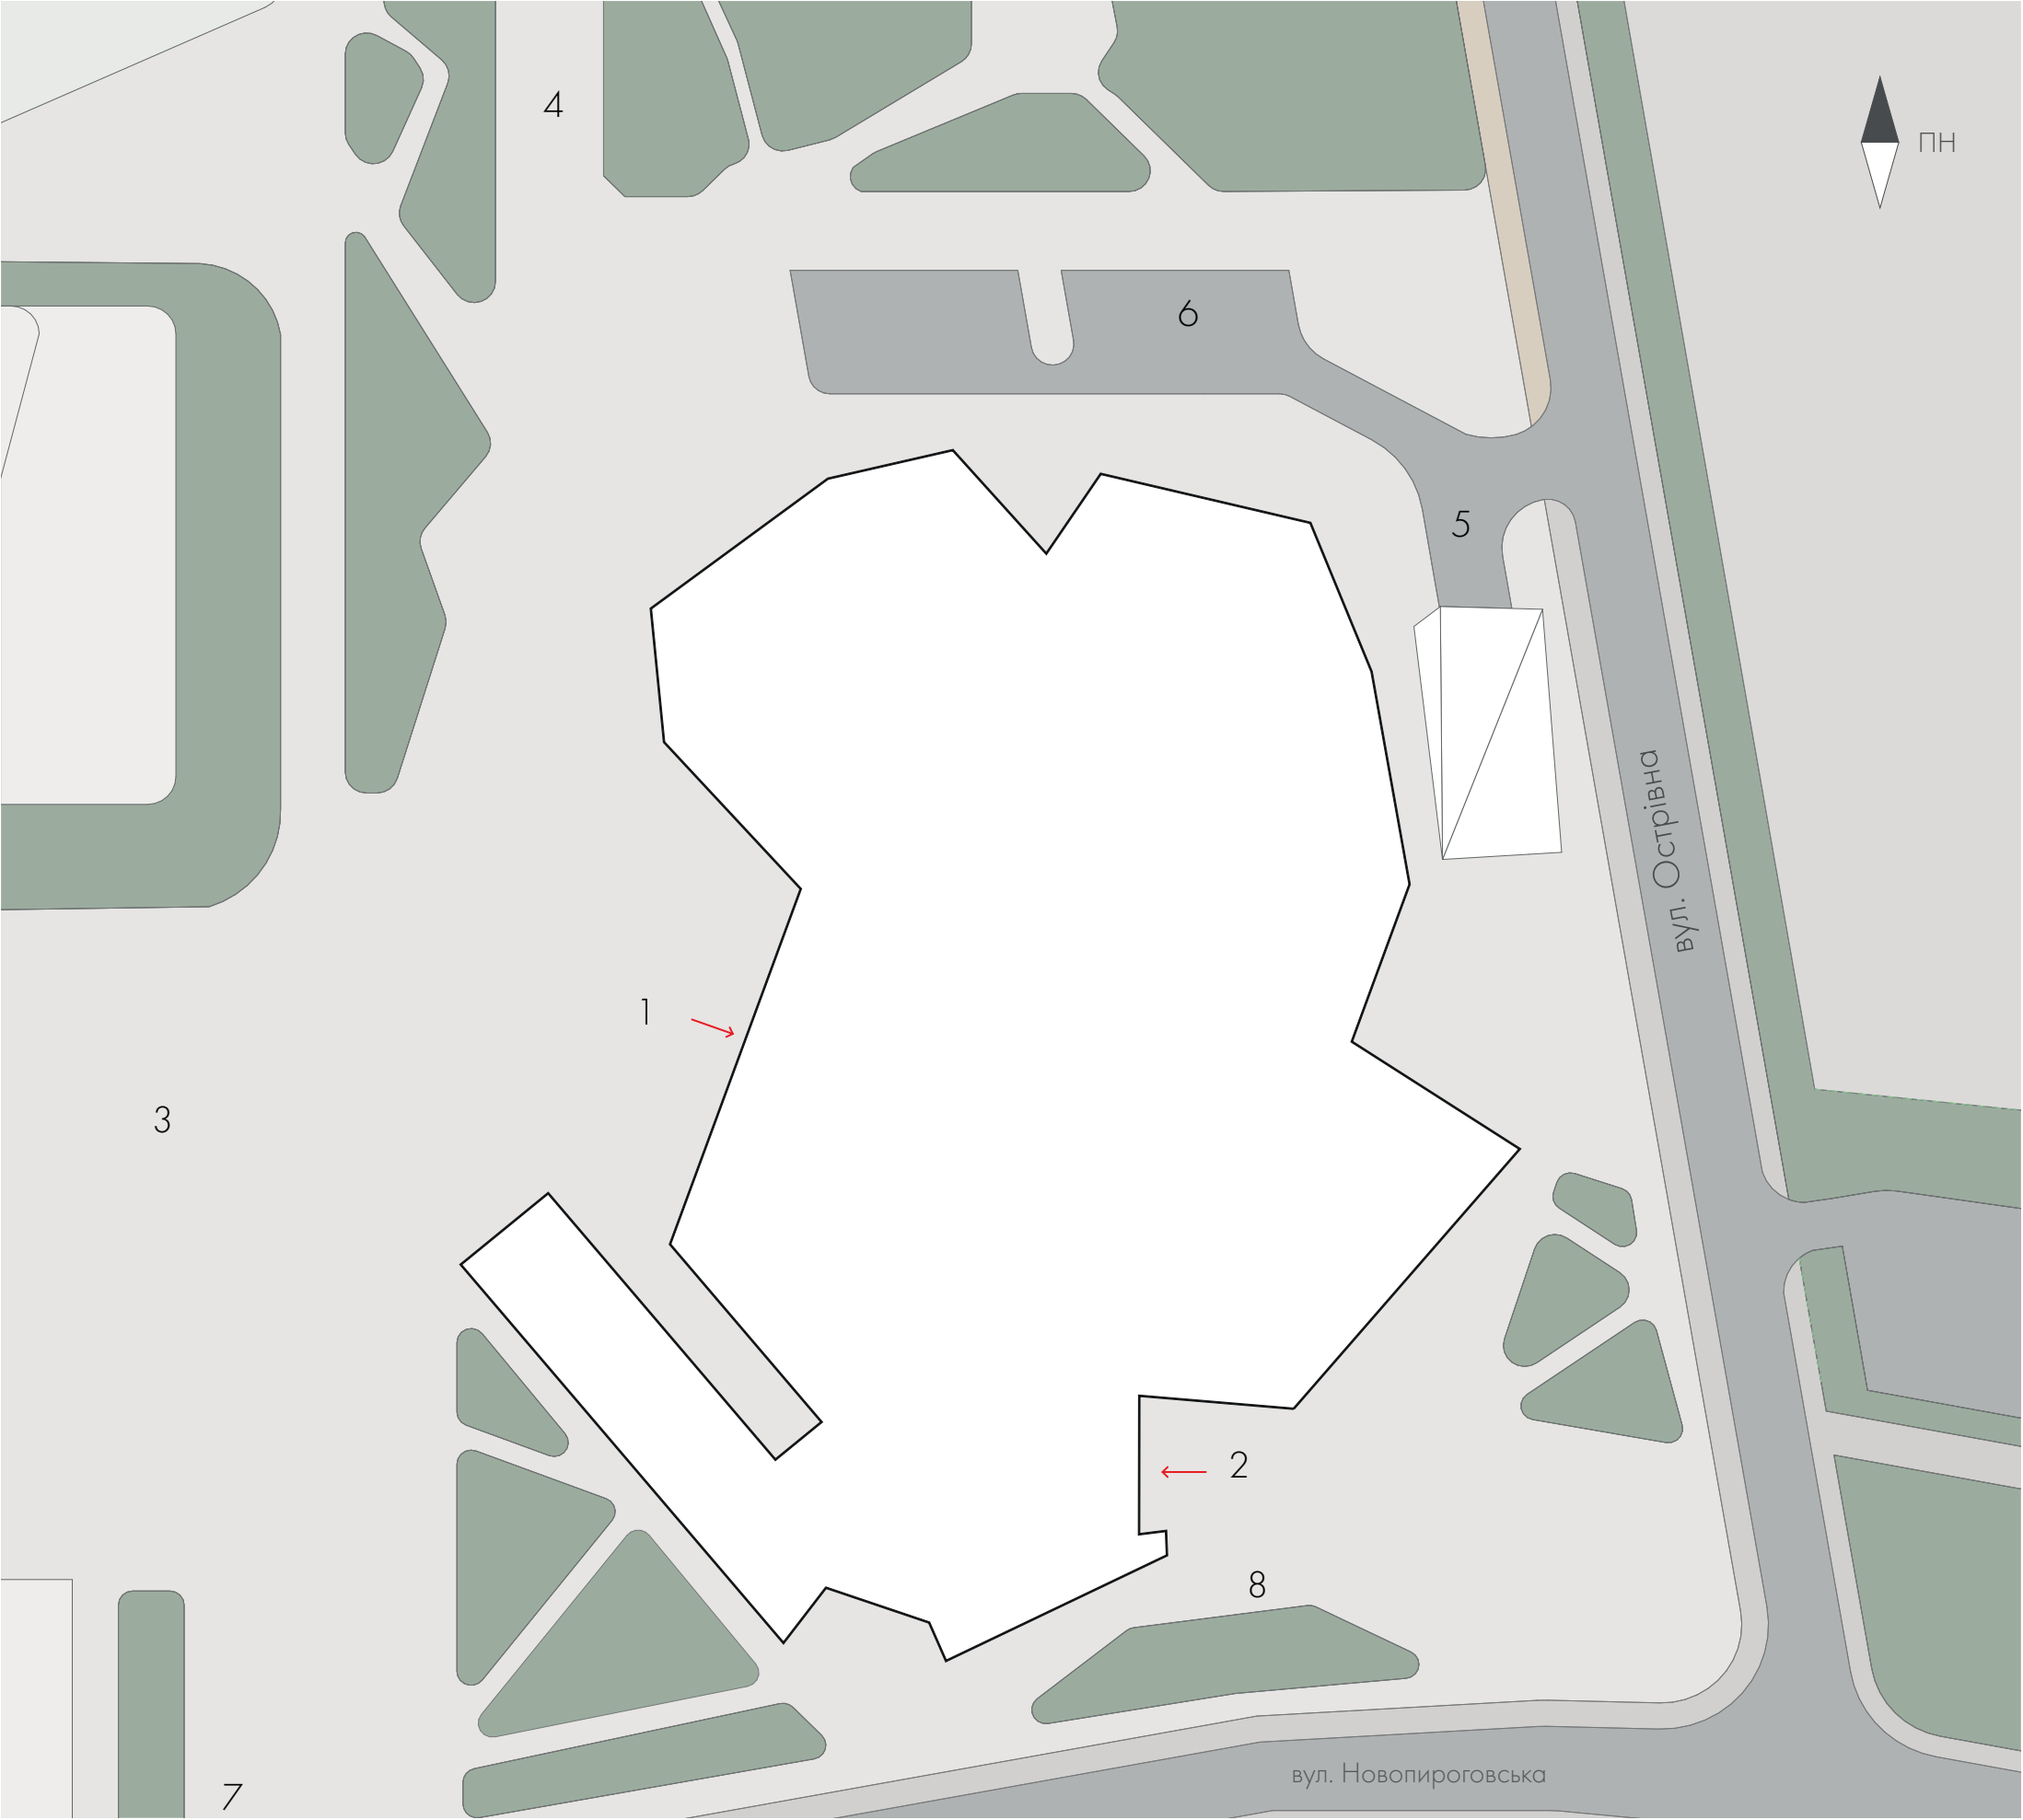

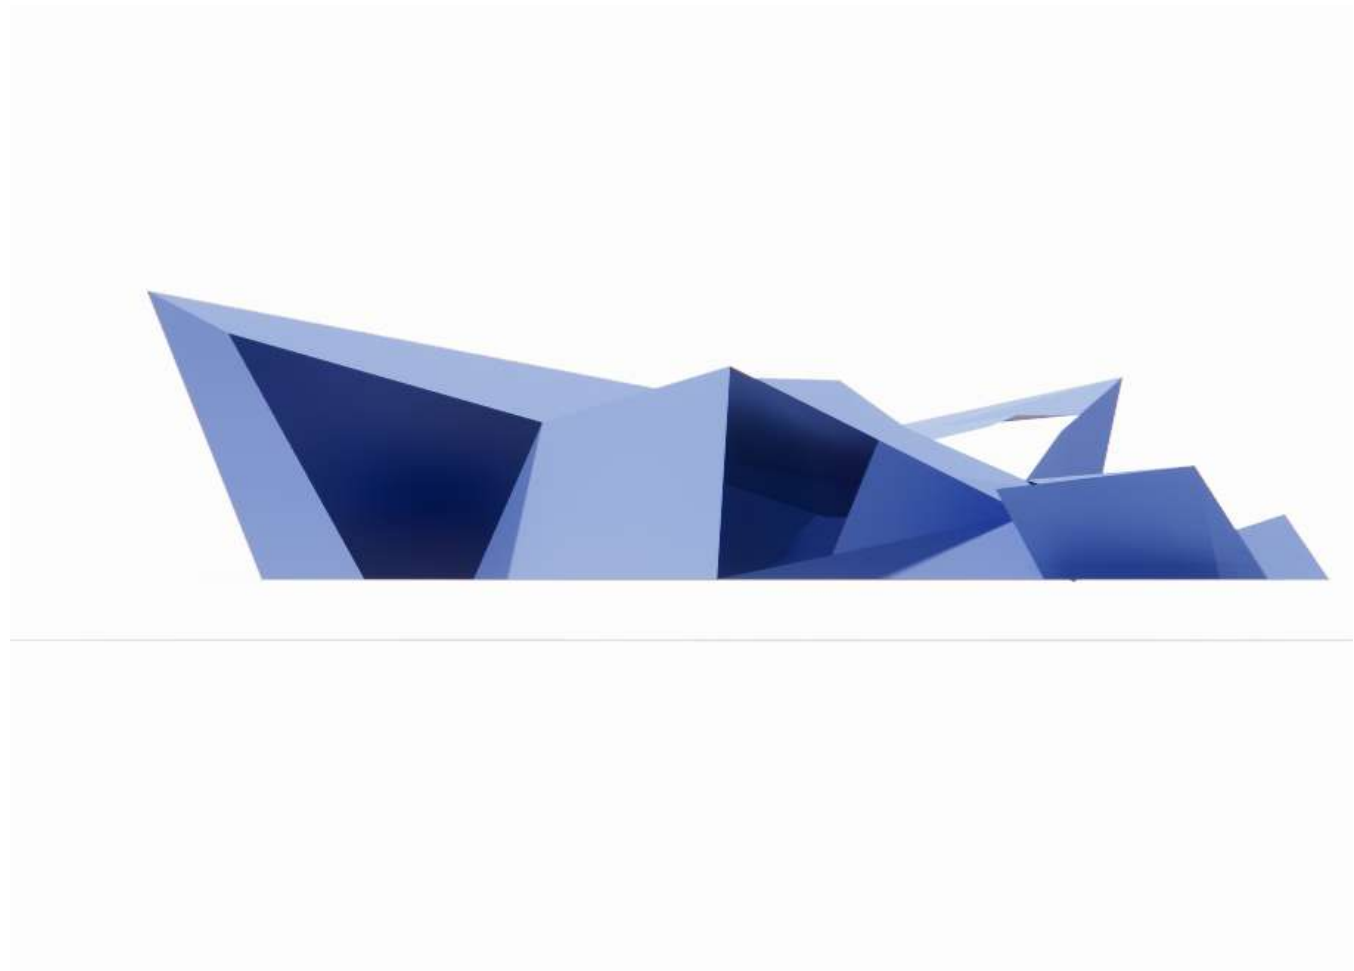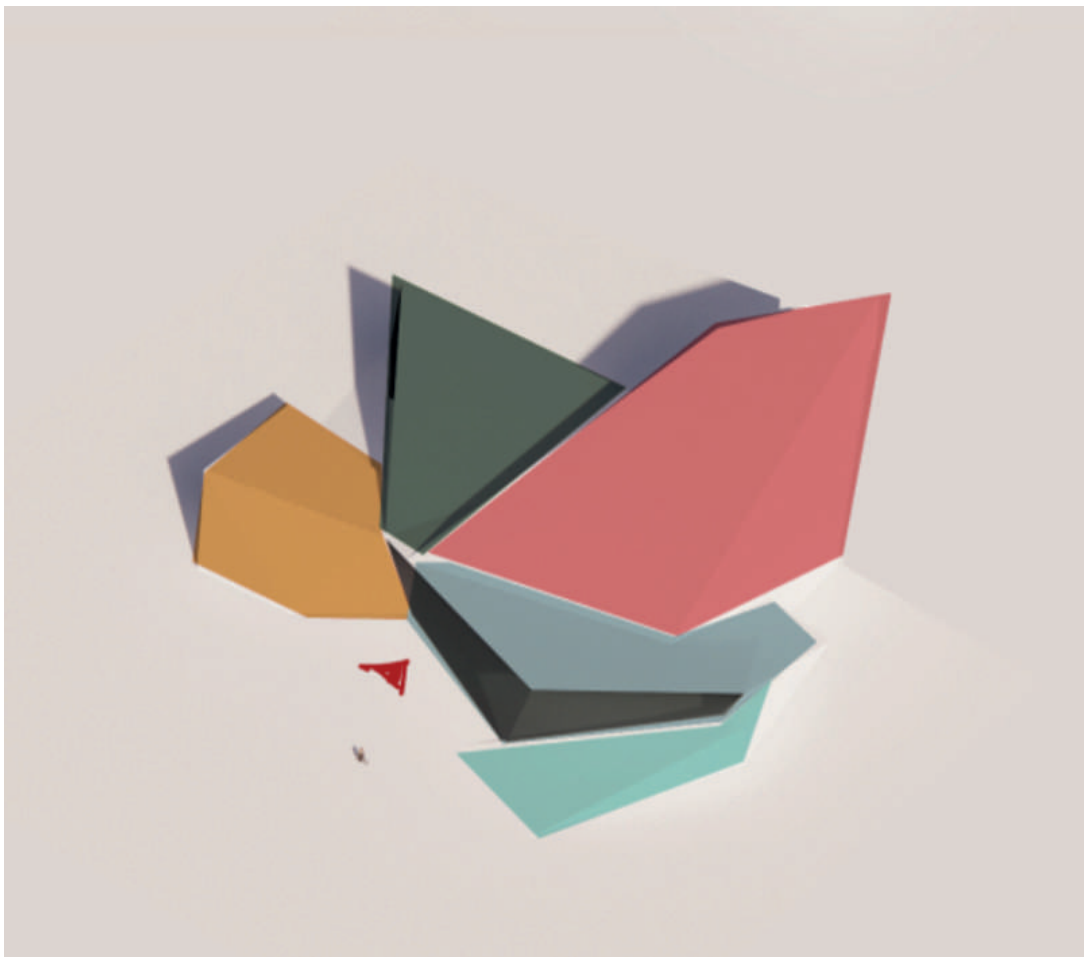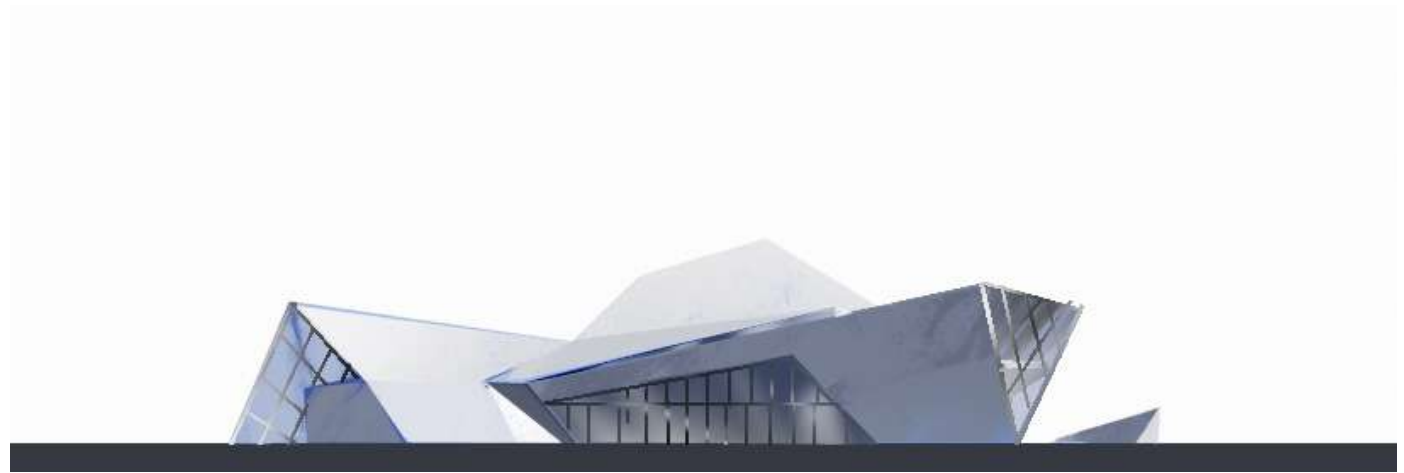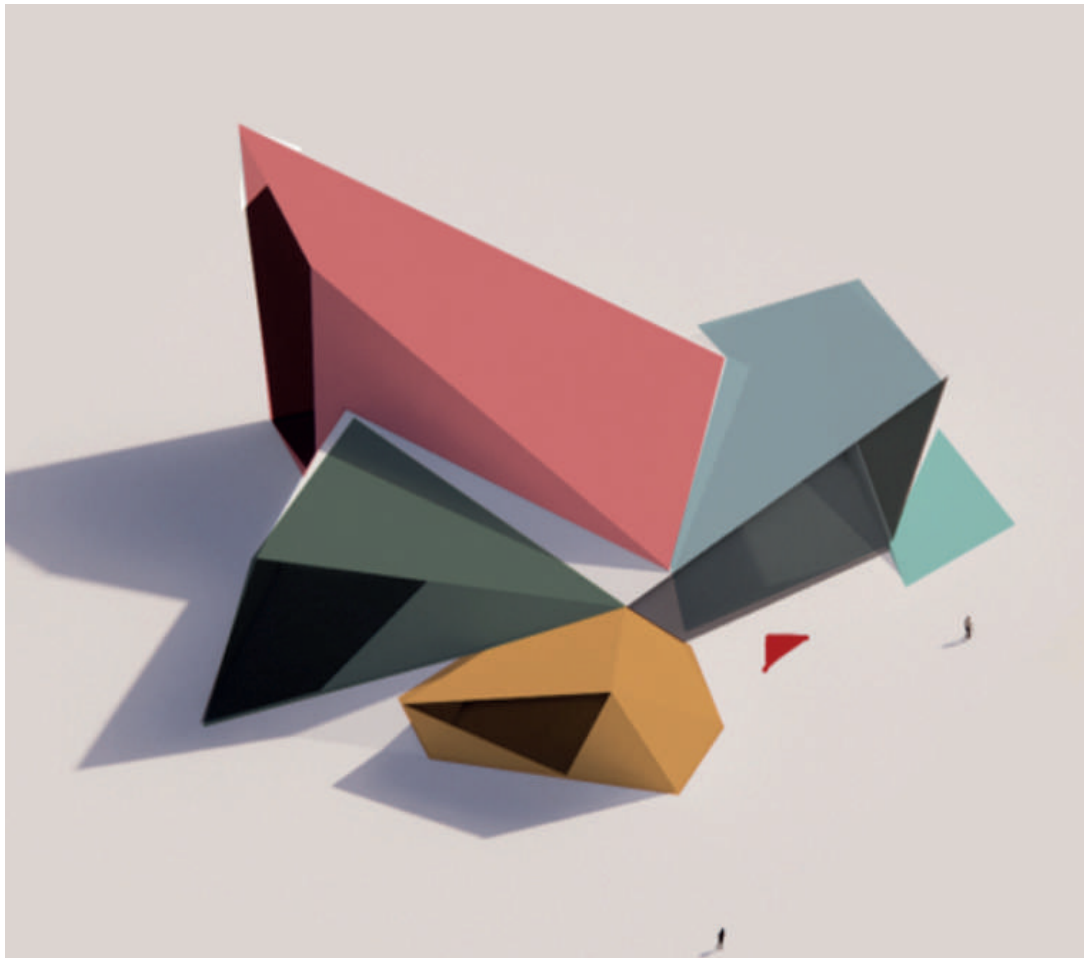

РАННІ КОНЦЕПЦІЇ

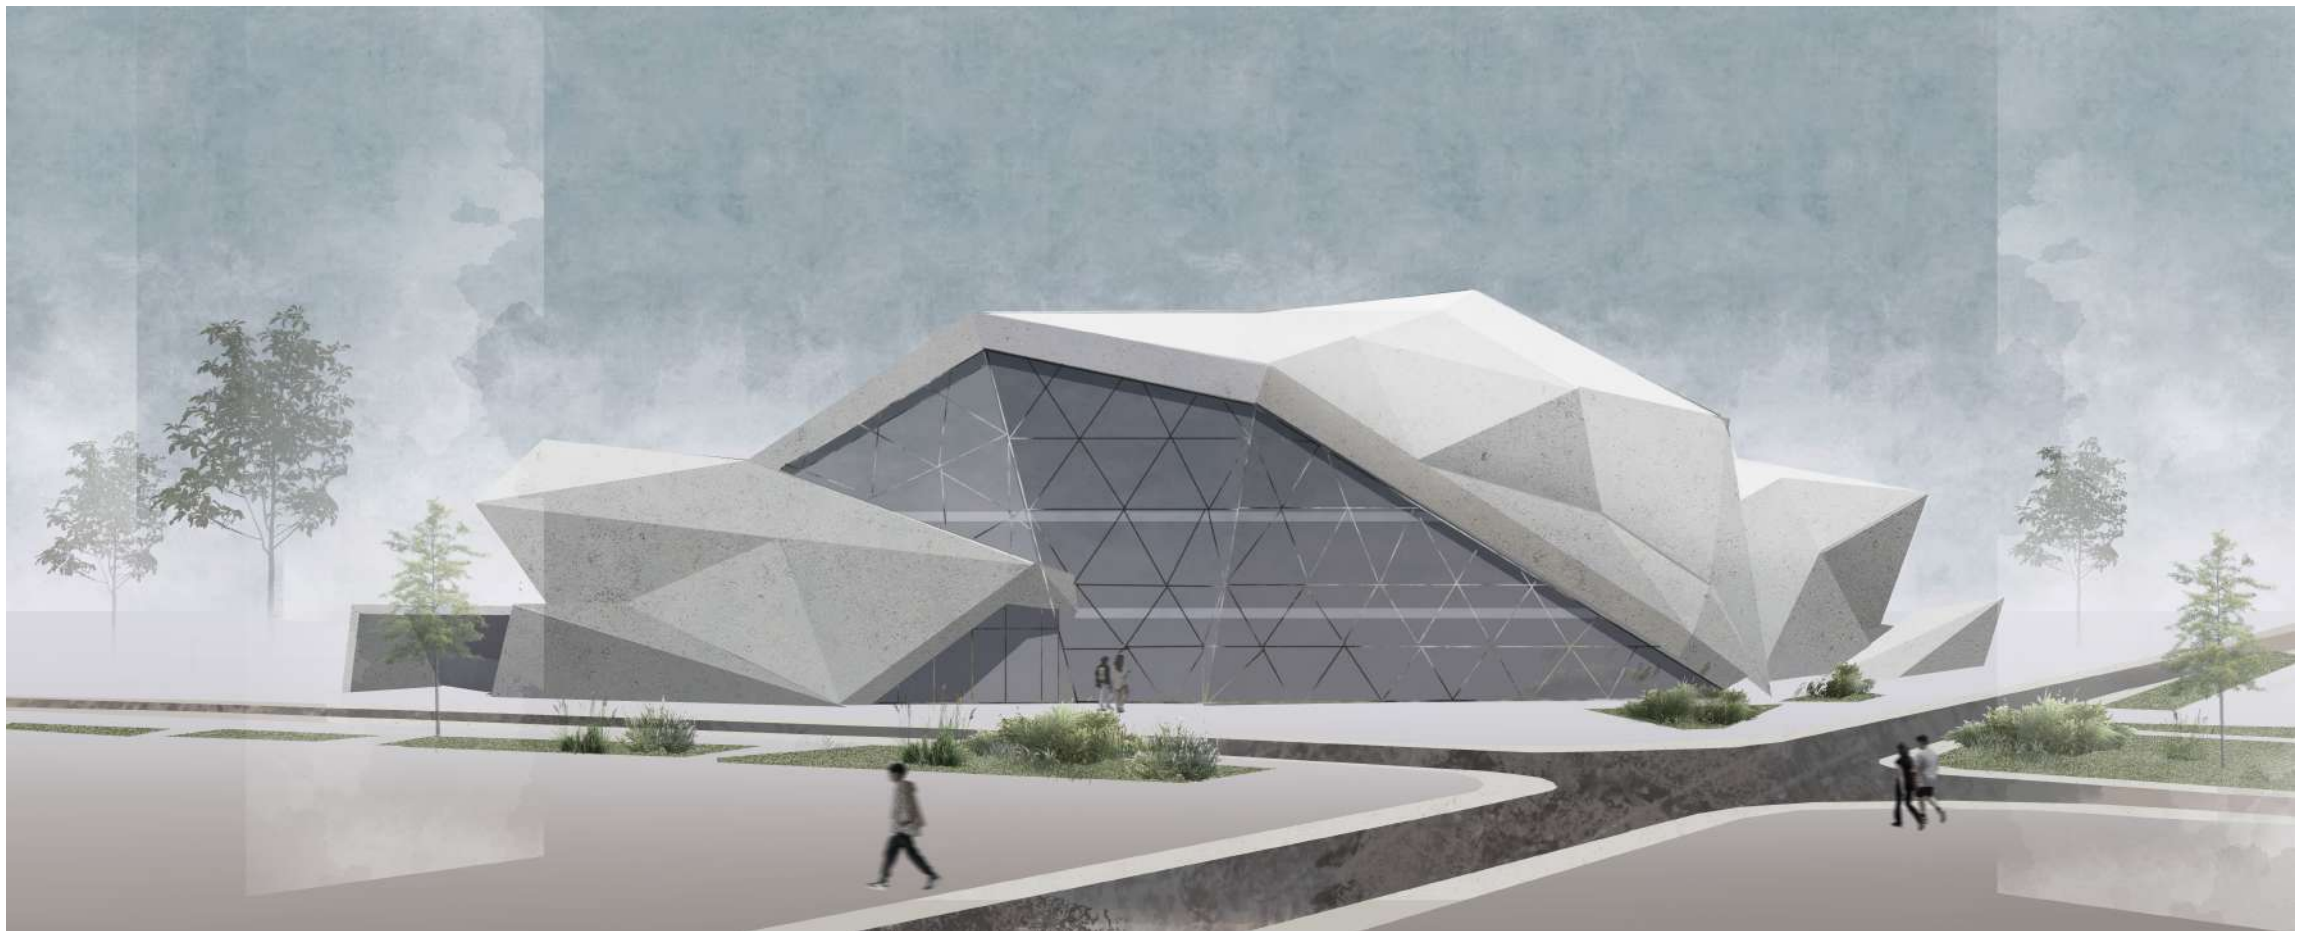

ПЛАН 1 ПОВЕРХУ
М 1:500

ЕКСПЛІКАЦІЯ:

- 1. Головний вхід
- 2. Вхід з вул. Острівної
- 3. Атріум
- 4. Інформаційна стійка з касами
- 5. Гардероб
- 6. Глядацька зала на 300 місць
- 7. С/в
- 8. Адміністрація
- 9. Вокршопи та коворкінги
- 10. Приміщення для артистів
- 11. Технічне приміщення зали
- 12. Ресторан
- 13. Кухня
- 14. Виставкові простори
- 15. Лекційна зала на 80 місць




ПЛАН 2 ПОВЕРХУ
М 1:500



ЕКСПЛІКАЦІЯ:


- 1. Бібліотека з медіатекою
- 2. Мультифункціональний відкритий хол
- 3. Глядацька зала
- 4. Вокршопи та коворкінги
- 5. Вихід на терасу
- 6. Вихід на експлуатований навіс

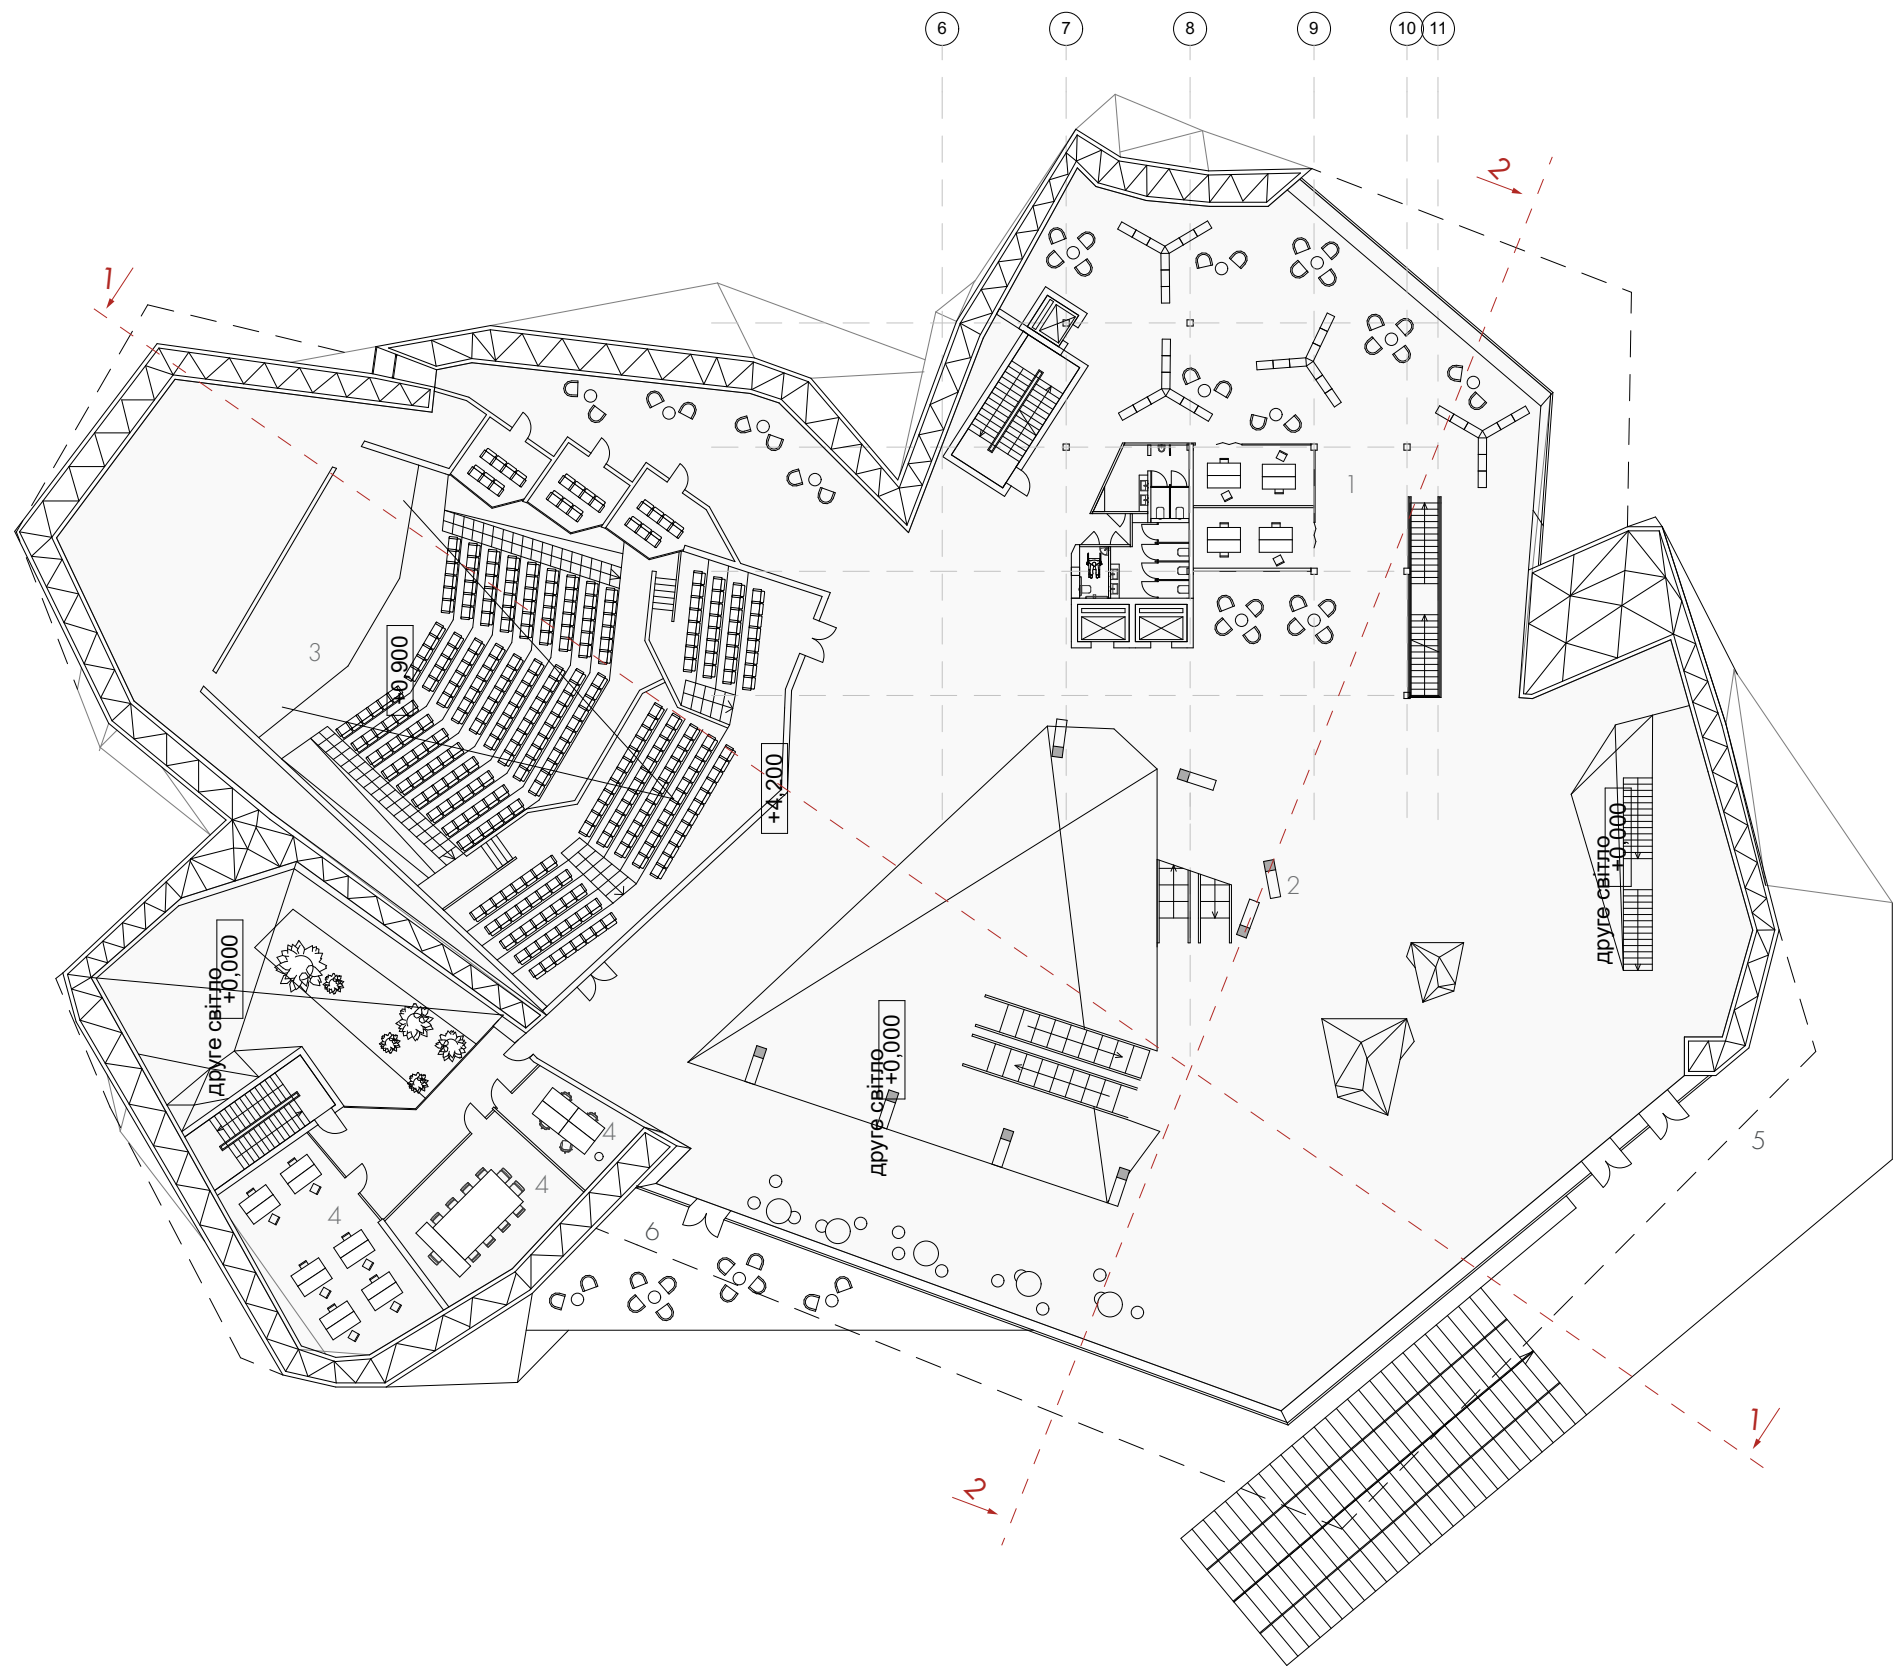




ЕКСПЛІКАЦІЯ:

- 1. Мультифункціональний зал
- 2. Вихід на експлуатовану покрівлю

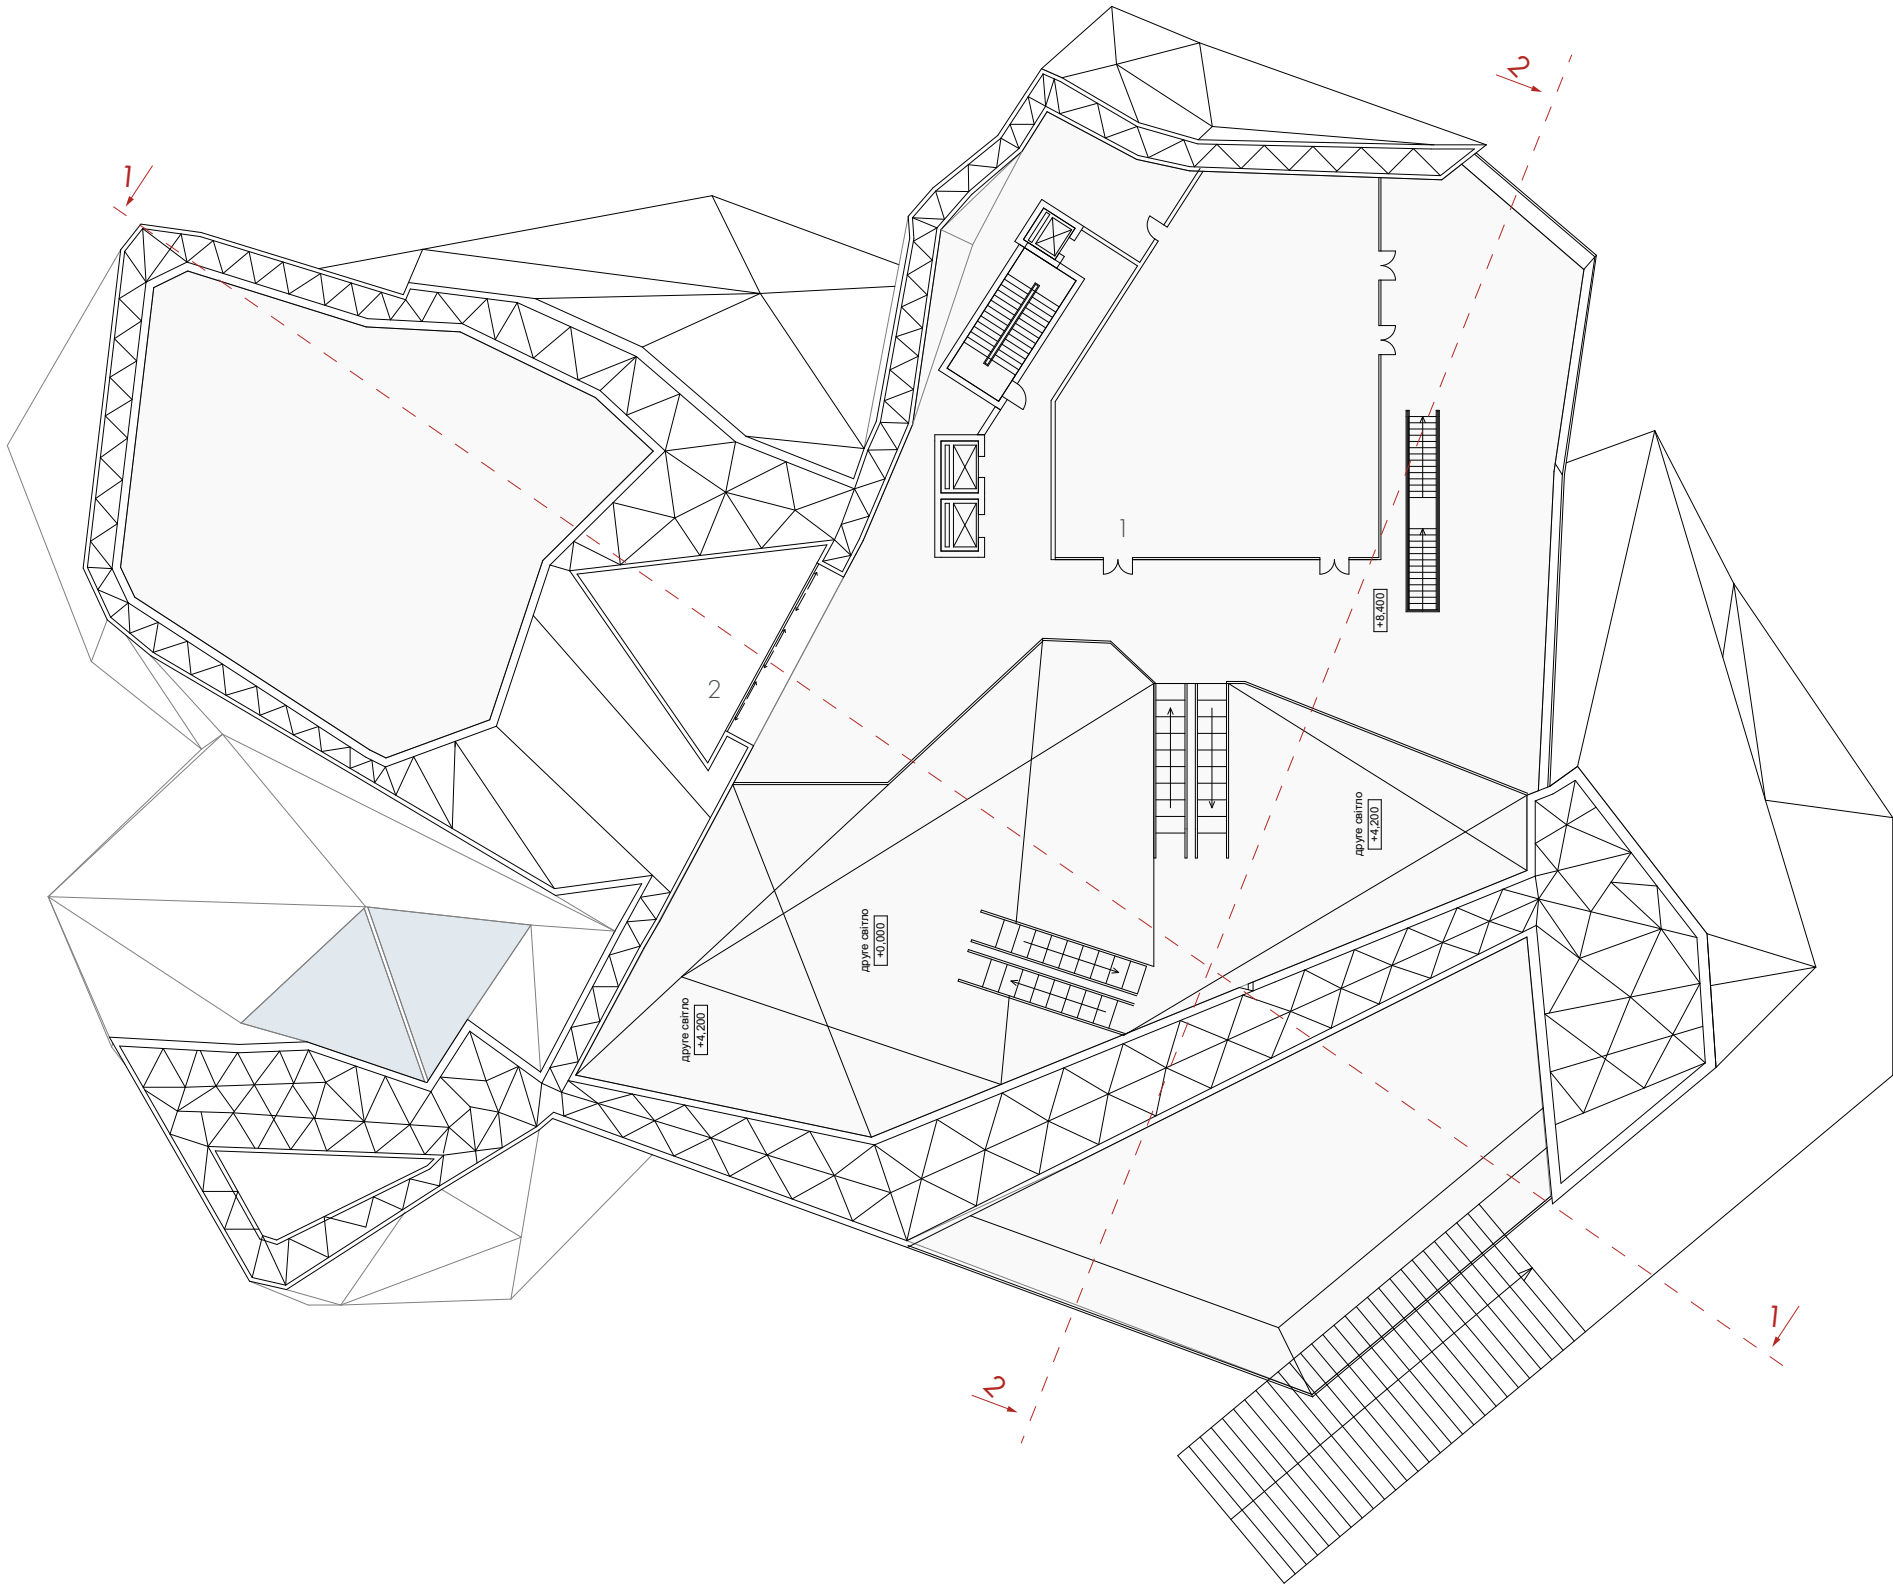


ПЛАН ПОКРІВЛІ
М 1:500

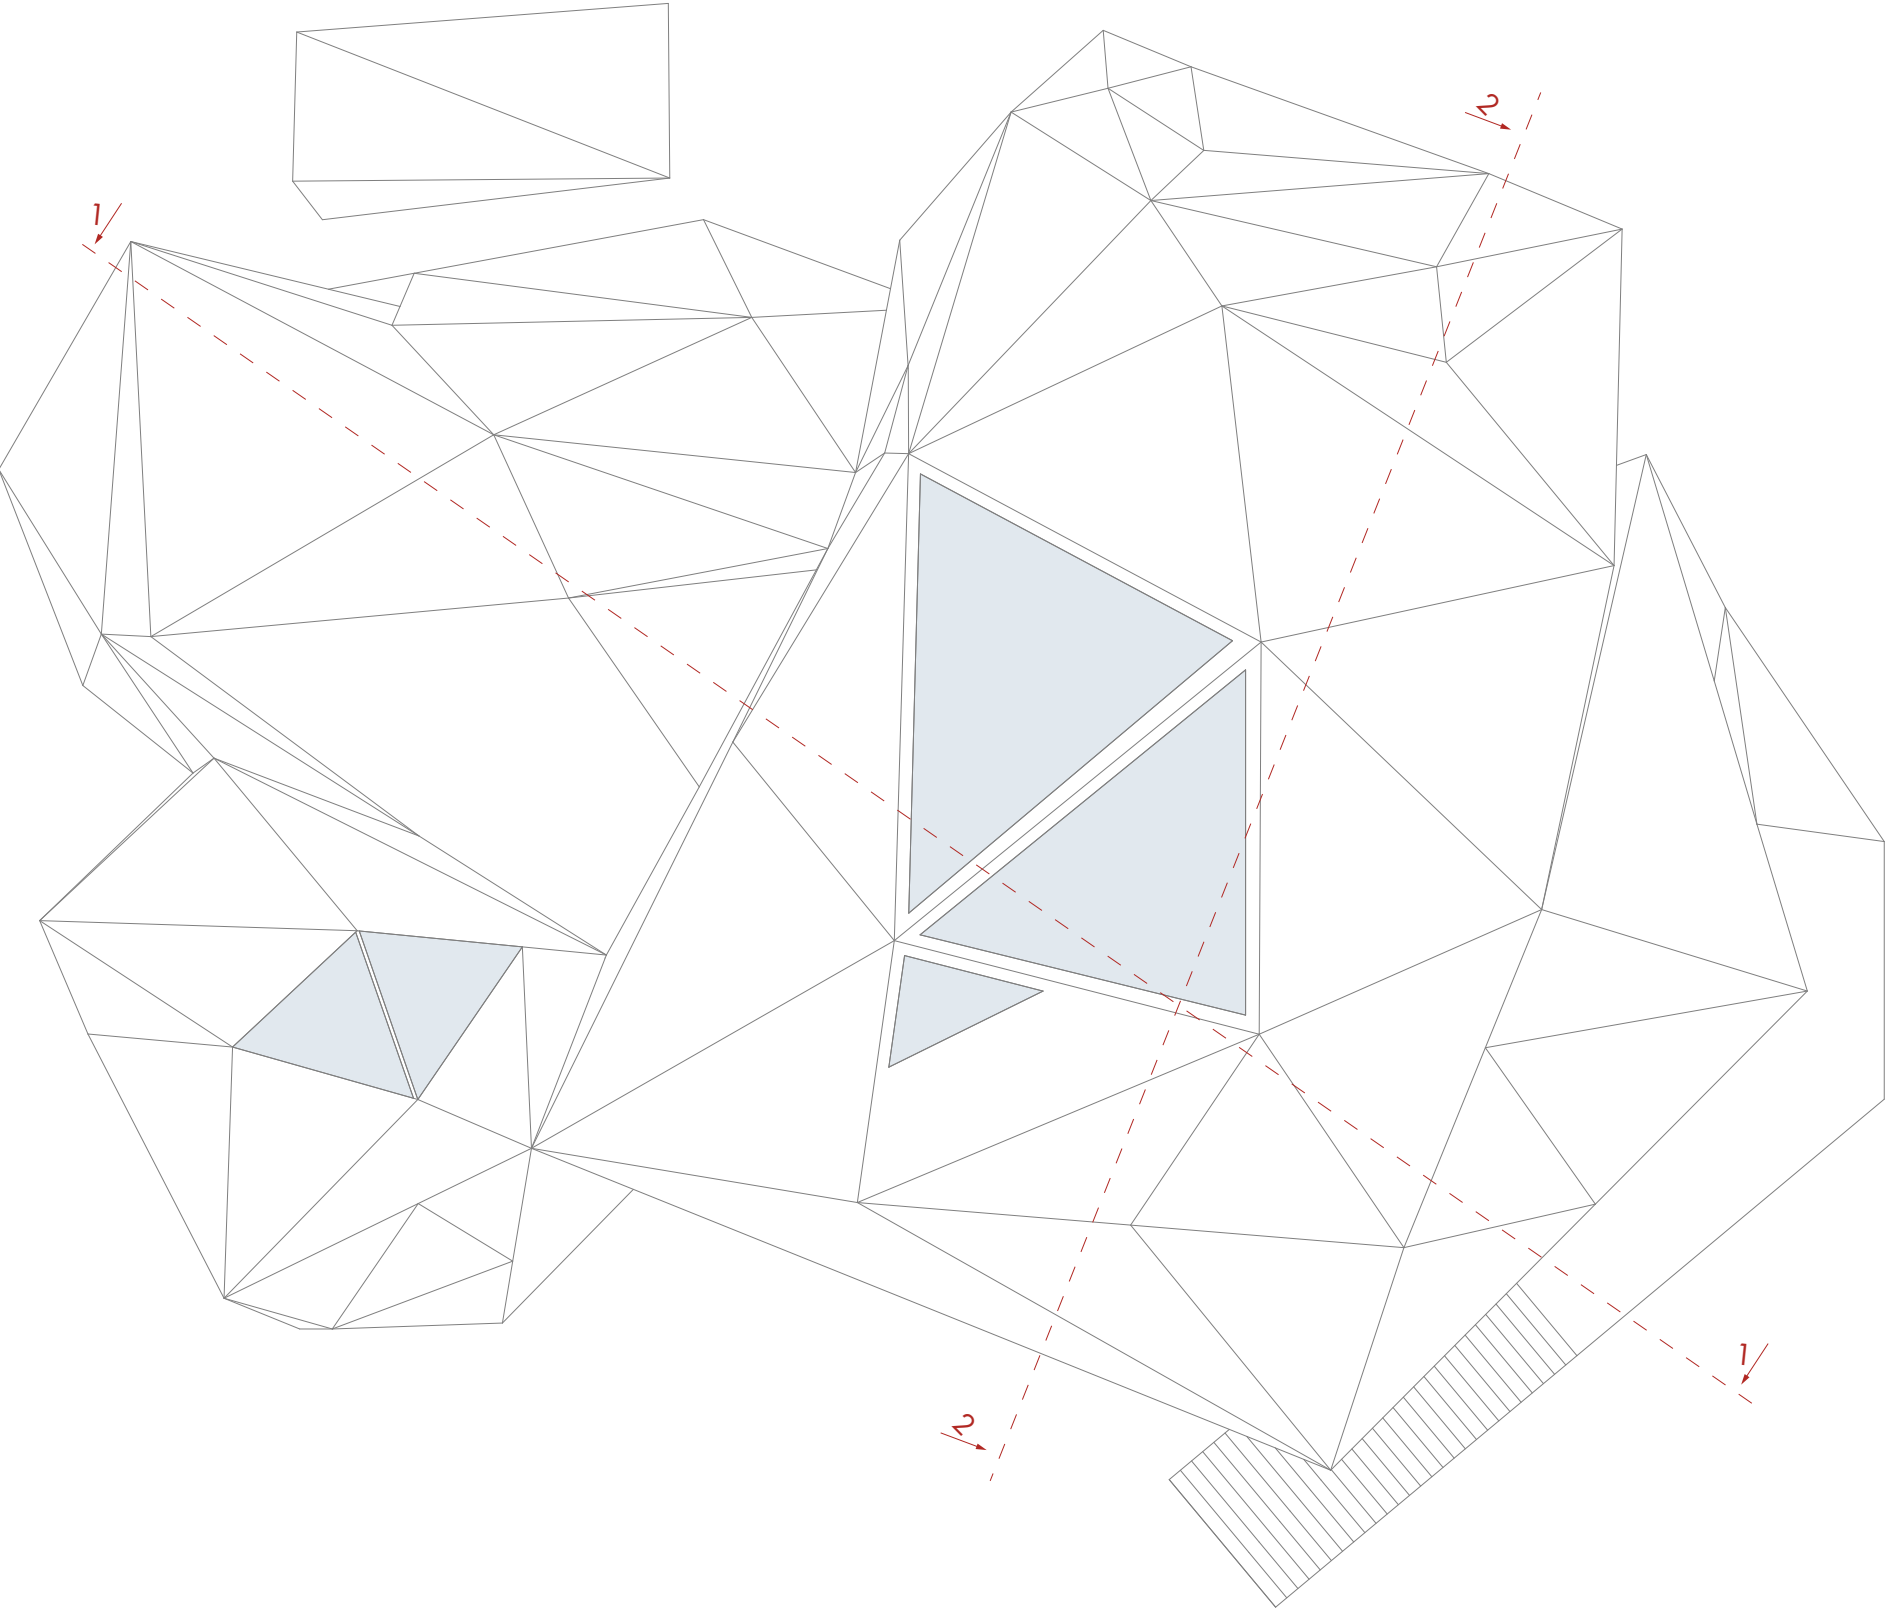




ЕКСПЛІКАЦІЯ:


- 1. Паркінг
- 2. Завантажувальна платформа
- 3. Сховище виставкових просторів
- 4. Сховище бібліотеки
- 5. Морозильні камери
- 6. Комори для продуктів
- 7. Бомбосховище

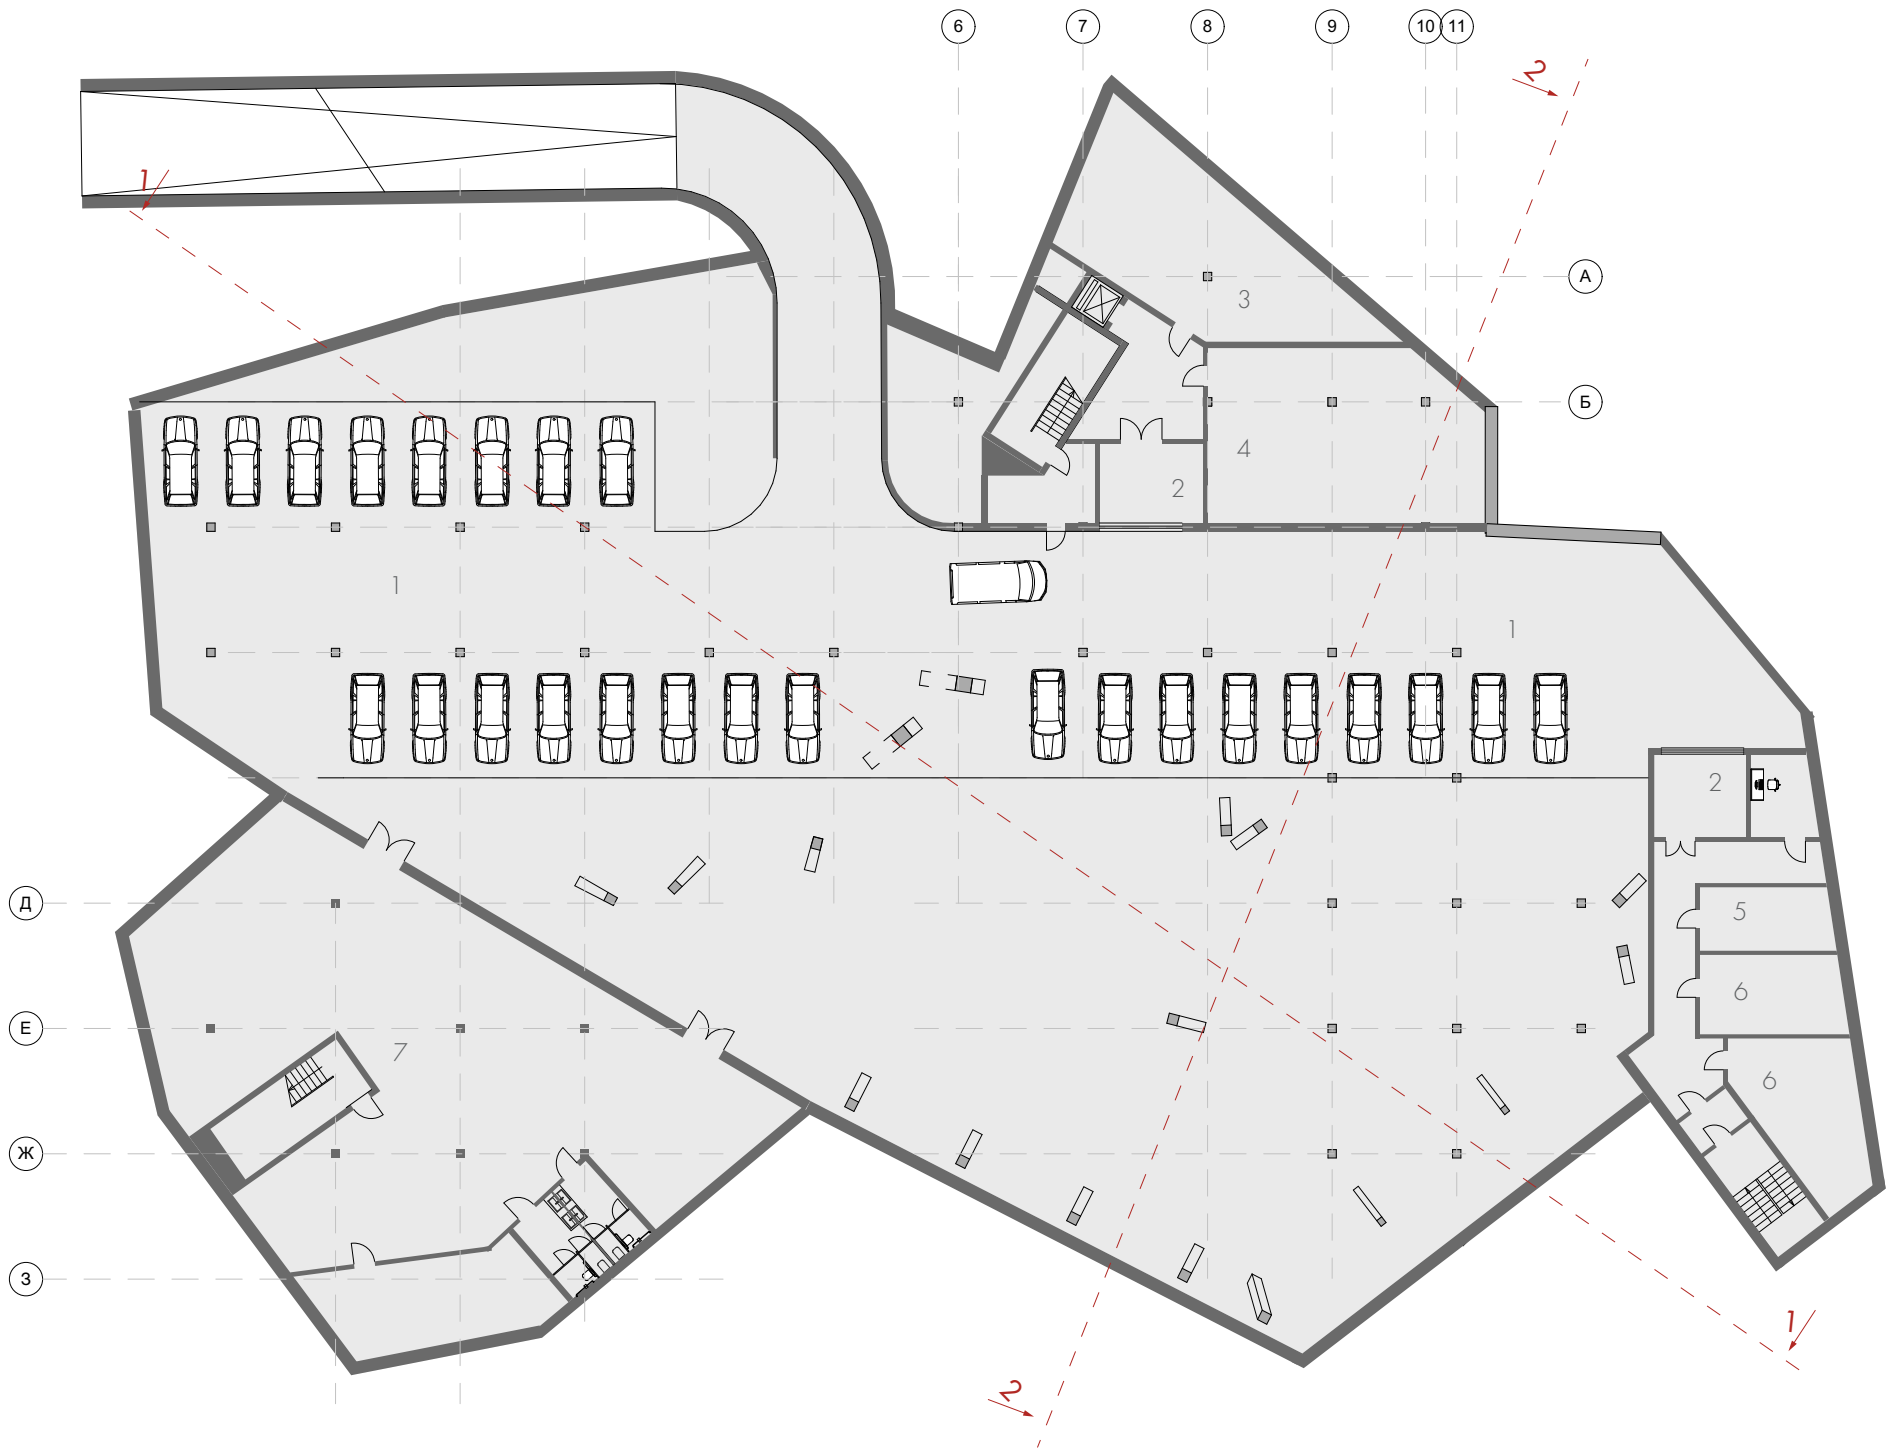


PO3PI3 1-1

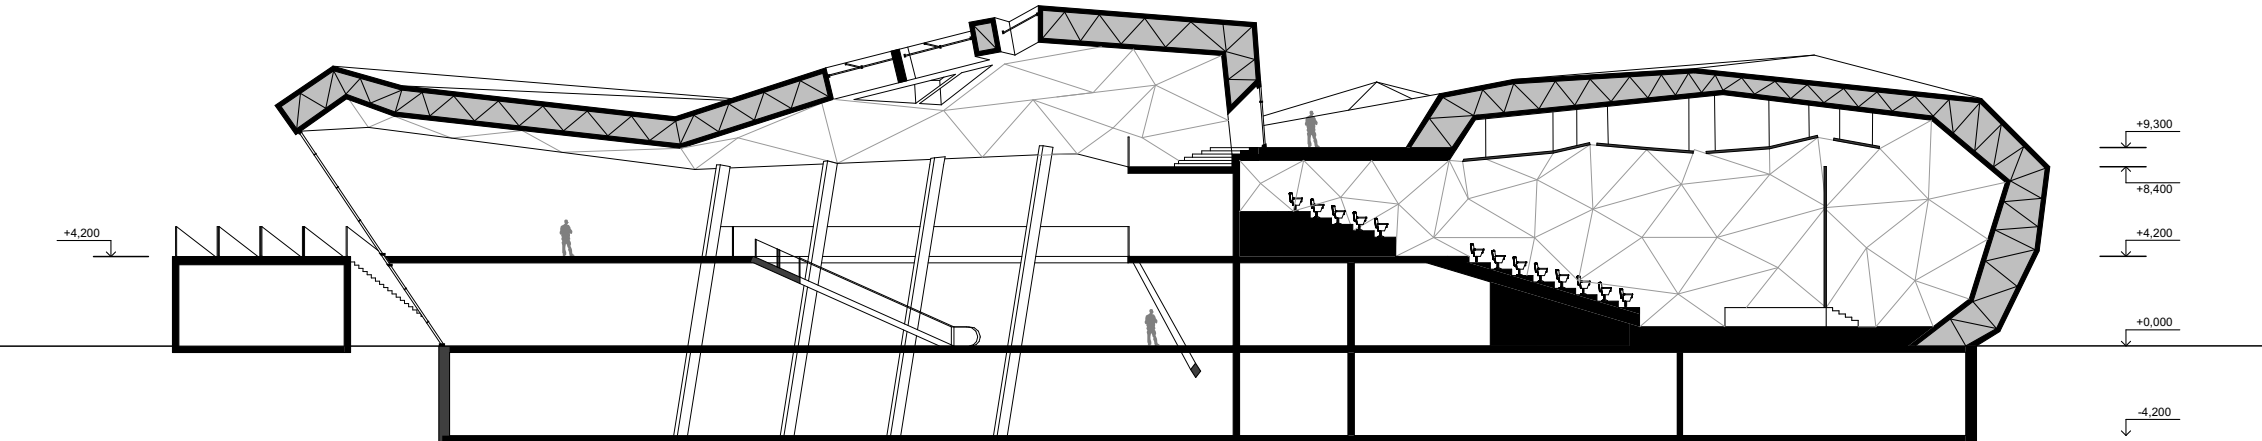


PO3PI3 2-2

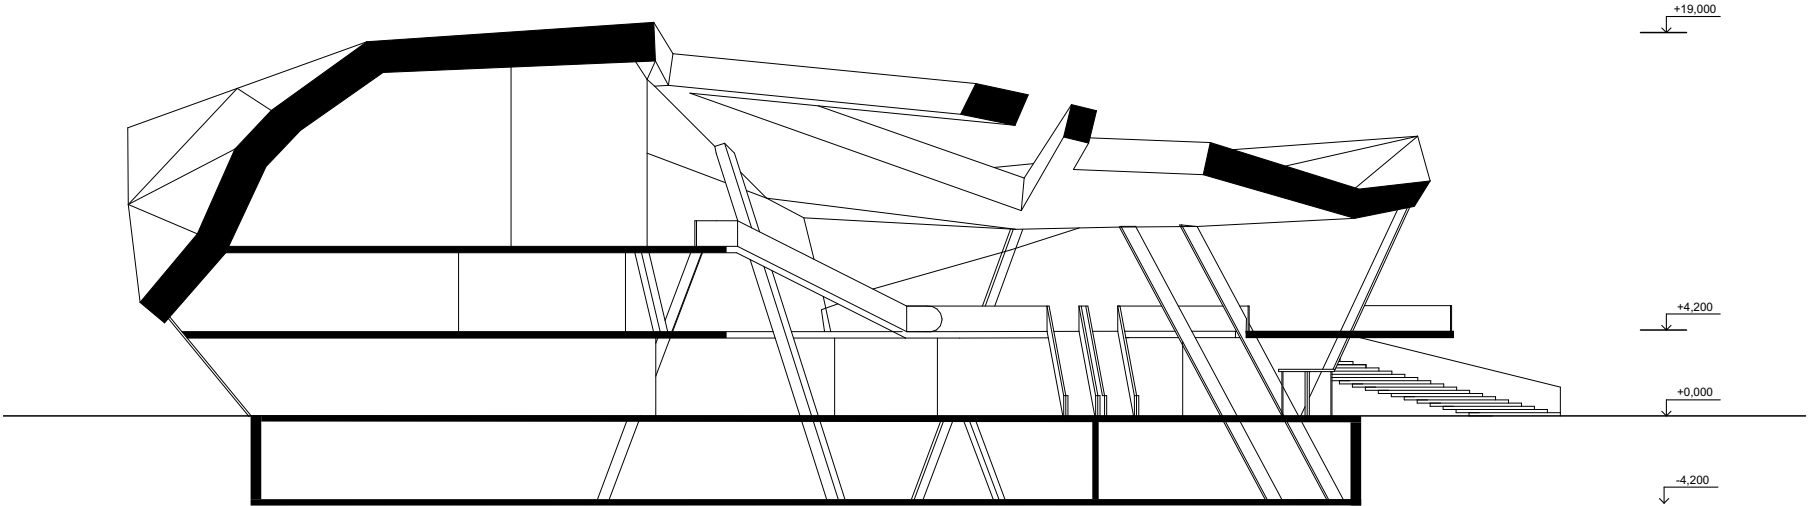


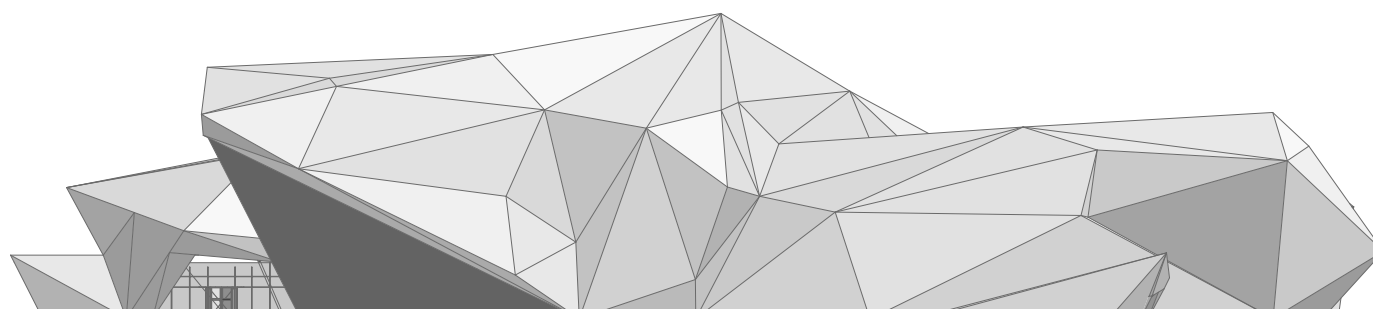


СХІДНИЙ ФАСАД

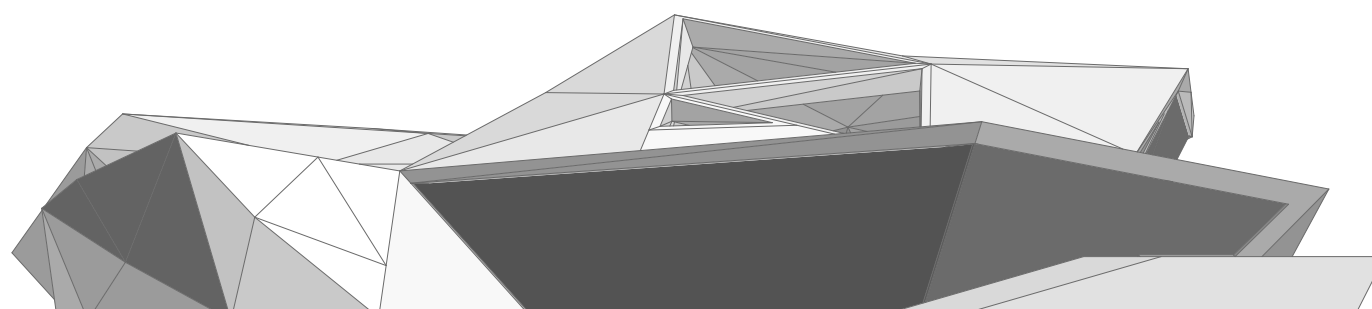

ЗАХІДНИЙ ФАСАД

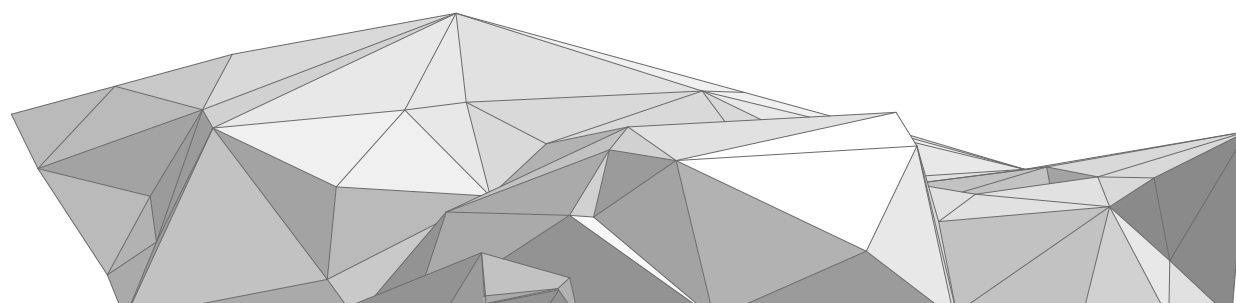

ПІВНІЧНИЙ ФАСАД

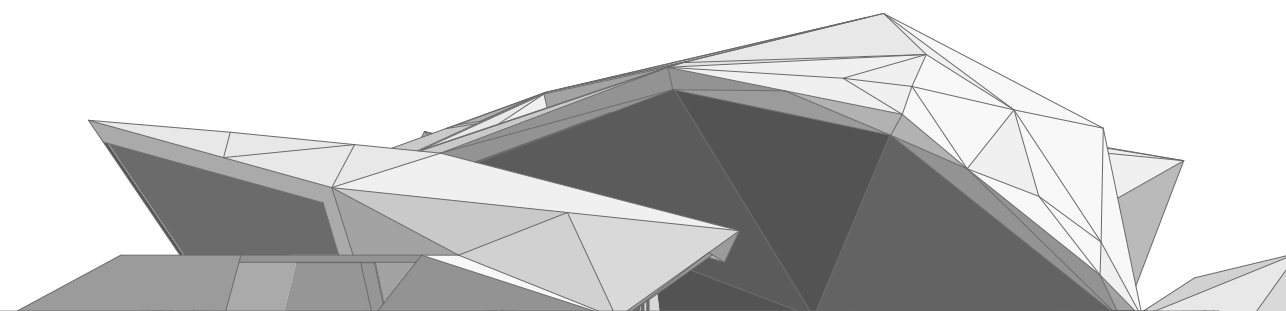

ПІВДЕННИЙ ФАСАД



ВІЗУАЛІЦІЯ ІНТЕР'ЄРУ АТРІУМУ



ВІЗУАЛІЦІЯ ЗОВНІШНЬОГО ОБ'ЄМУ ТА ТЕРИТОРІЇ ДІЛЯНКИ

