

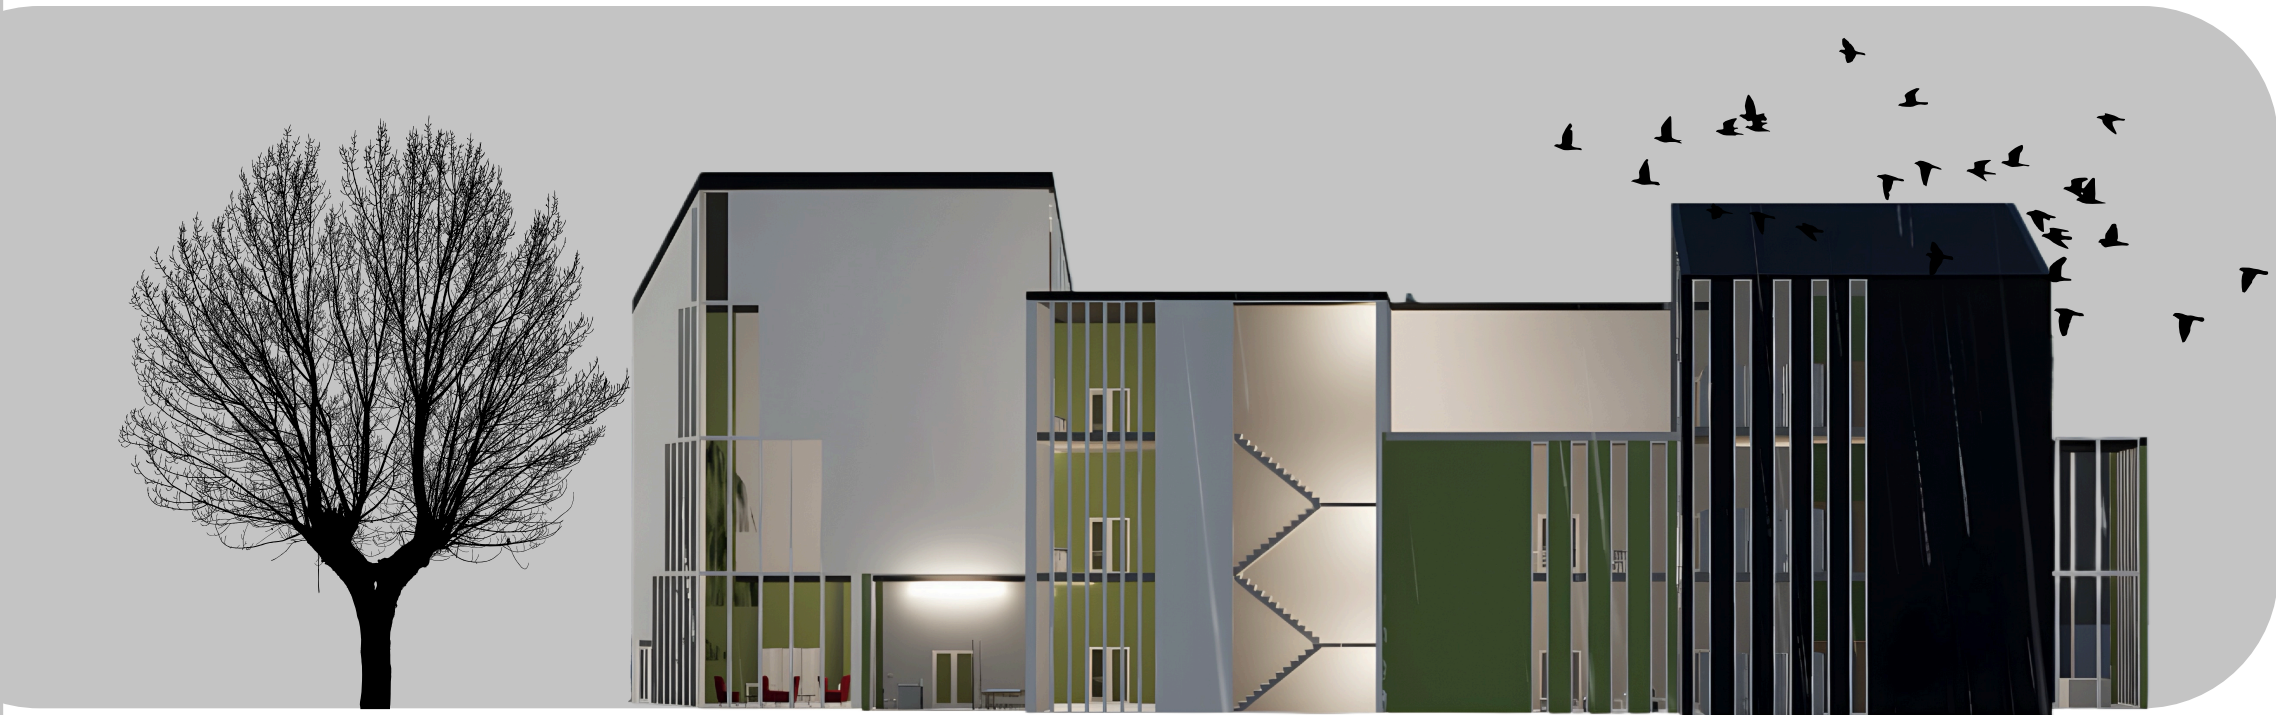






ПРОЄКТ БІБЛІОТЕКА В ПОДІЛЬСЬКОМУ РАЙОНІ МІСТА КИЄВА

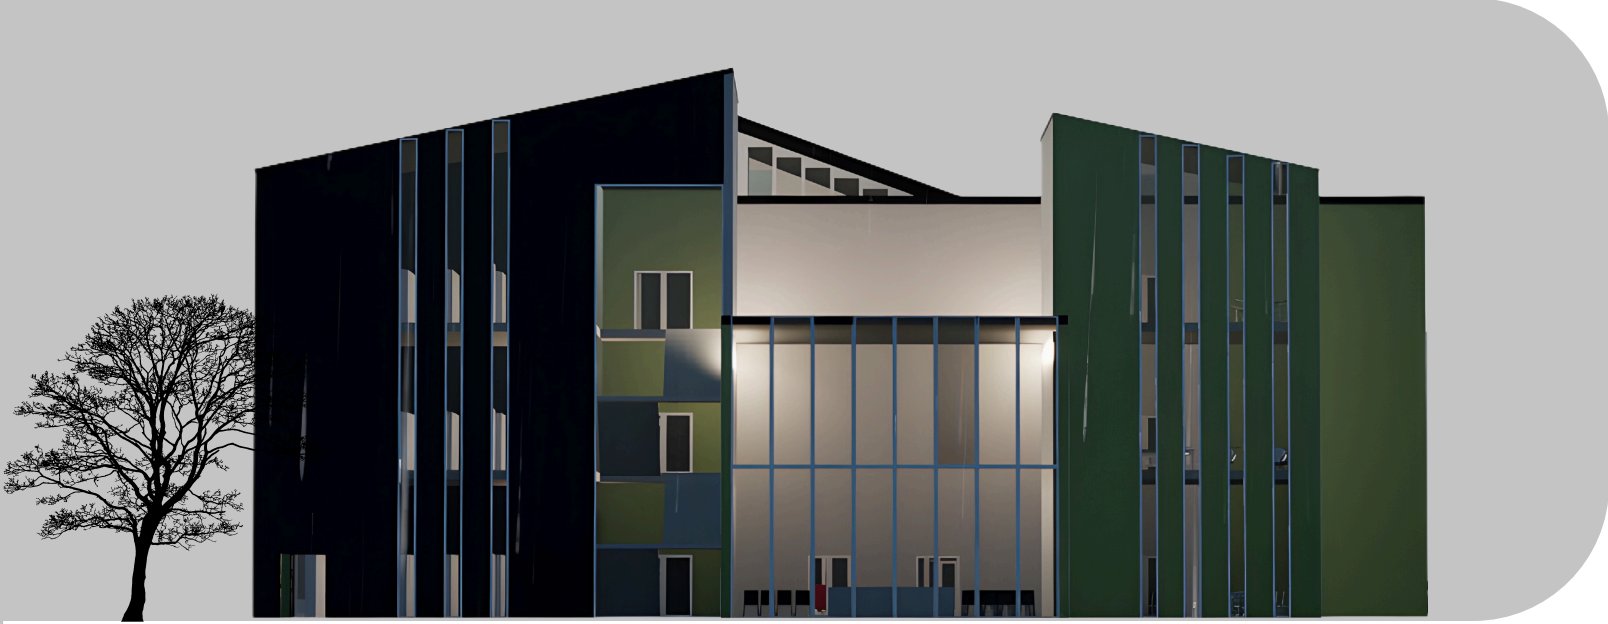


План -1 поверх м 1:200

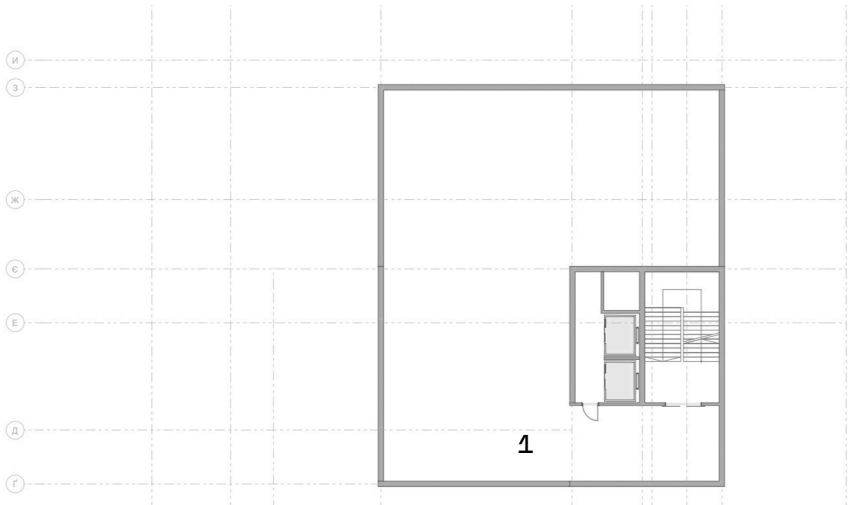


План 1 поверх м 1:200

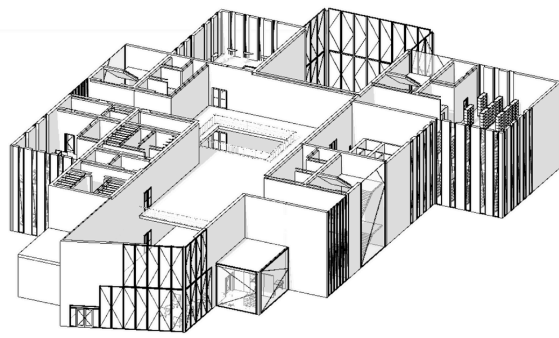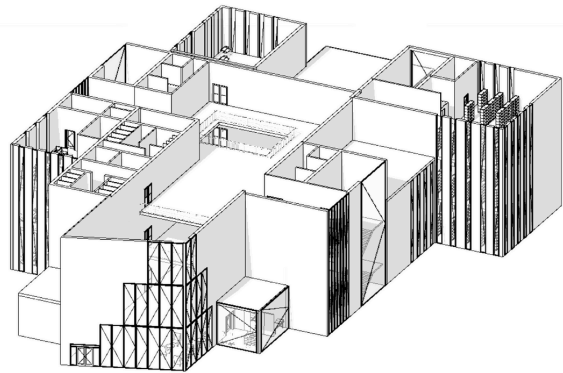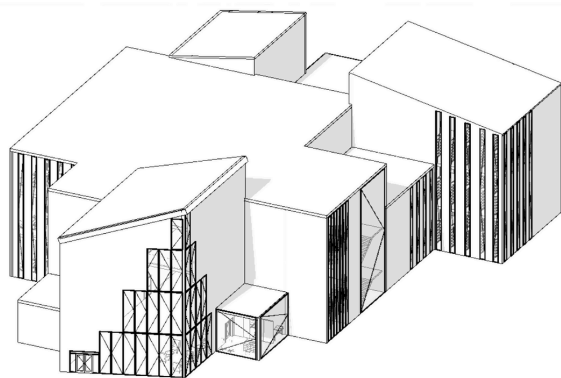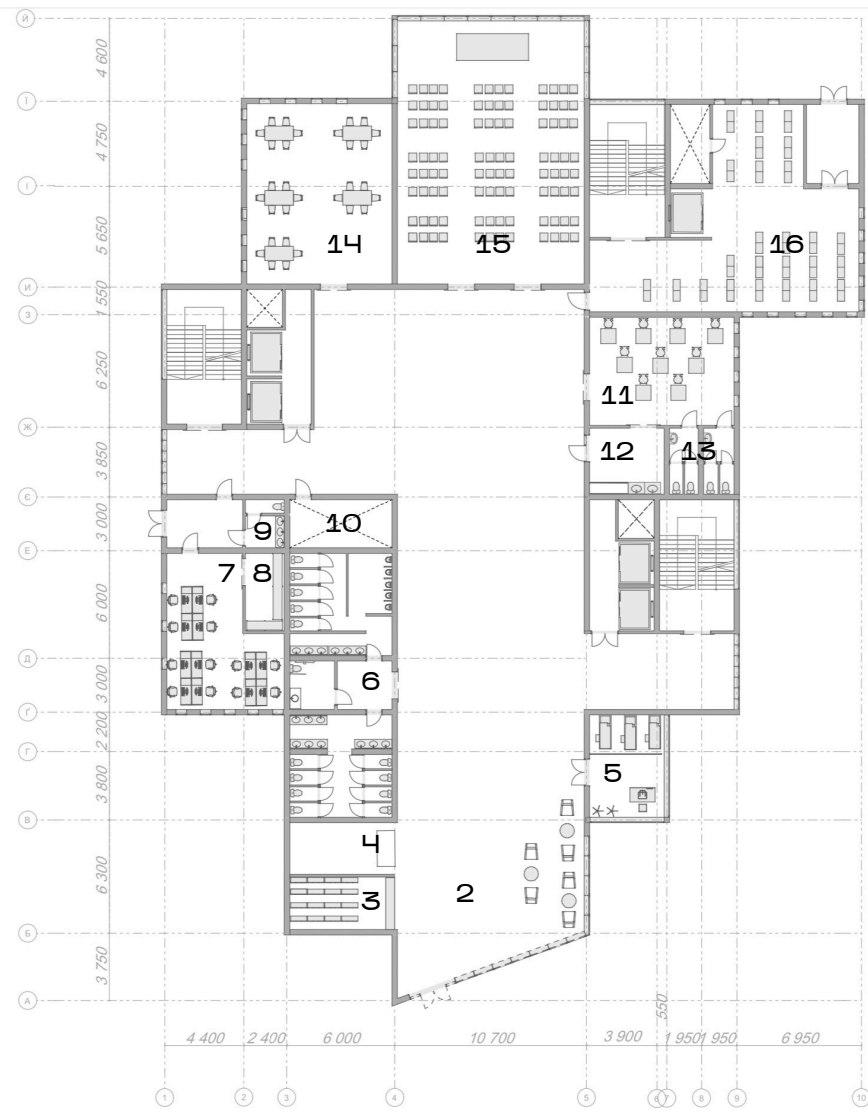

План 2 поверх м 1:200

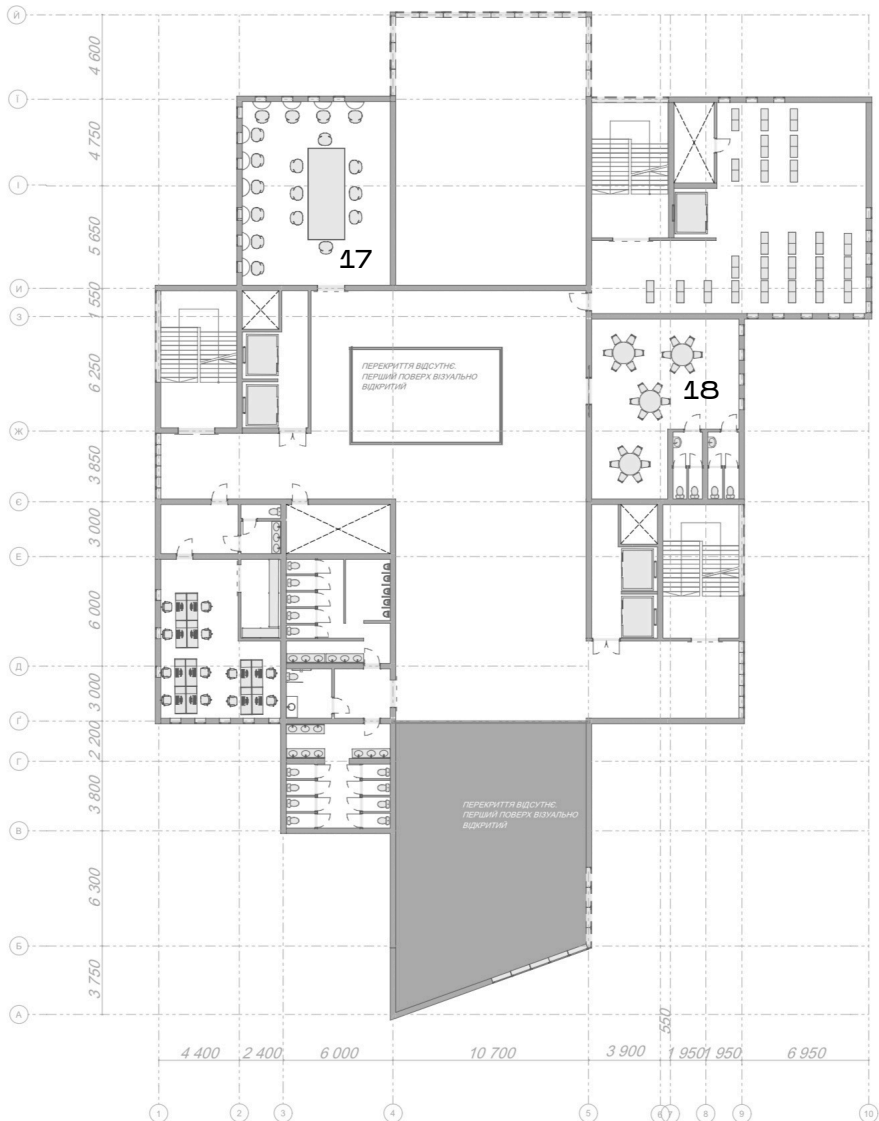


План 3 поверх м 1:200

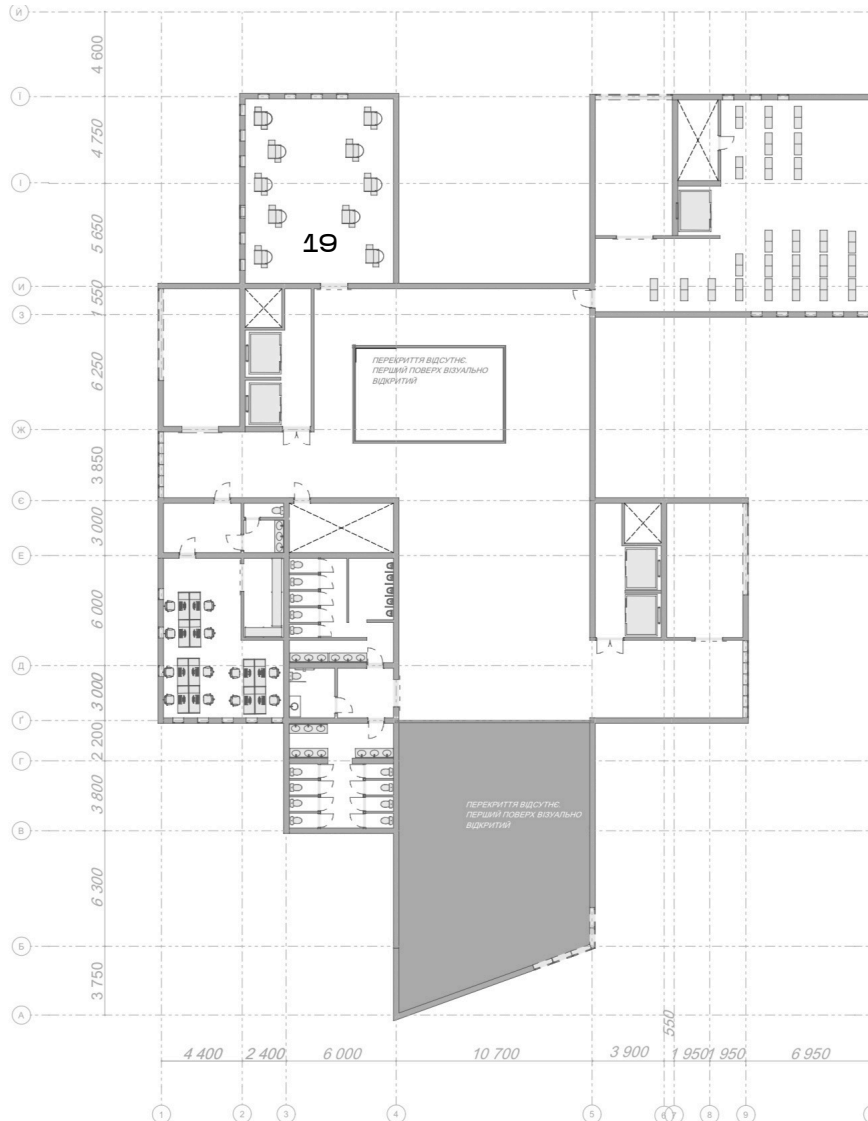


ЕКСПЛІКАЦІЯ


- 1.Бомбосховище
2. Вестибюль
3. Гардероб
4. Ресепшен
5. Мед-пункт
6. Санвузол
7. Адміністративна кімната
8. Гардероб для персоналу
9. Санвузол для персоналу
10. Кімната персоналу
11. Кав'ярня
12. Кухня
13. Санвузол при кав'ярні
14. Читальна зона
15. Конференц-зала
16. Книгосховище
17. читальна зона
18. Дитяча читальна зона з туалетом
19. Комп'ютерна зала

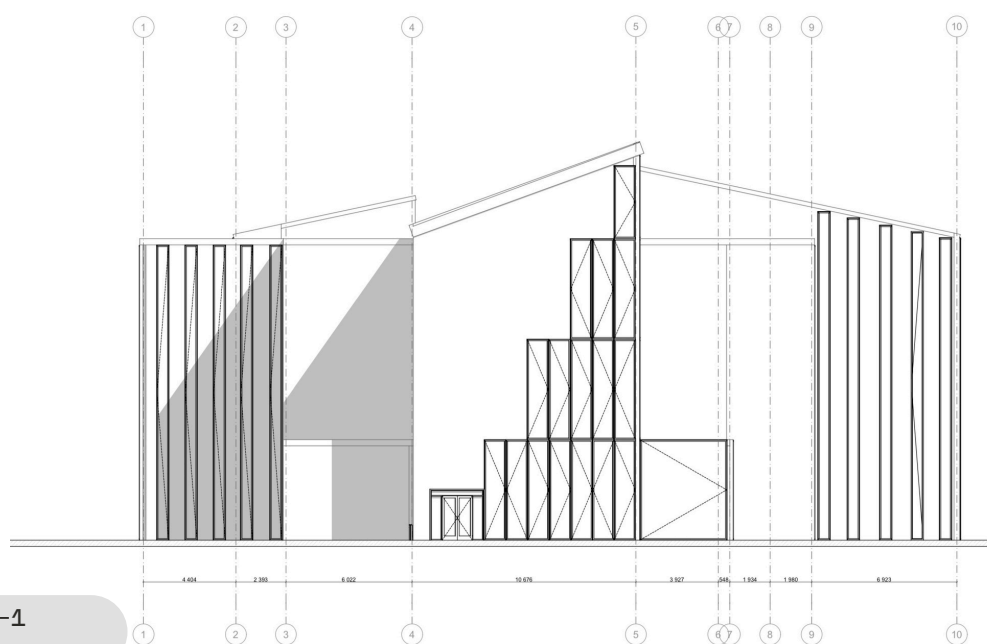


Фасад 1-1
м 1:200

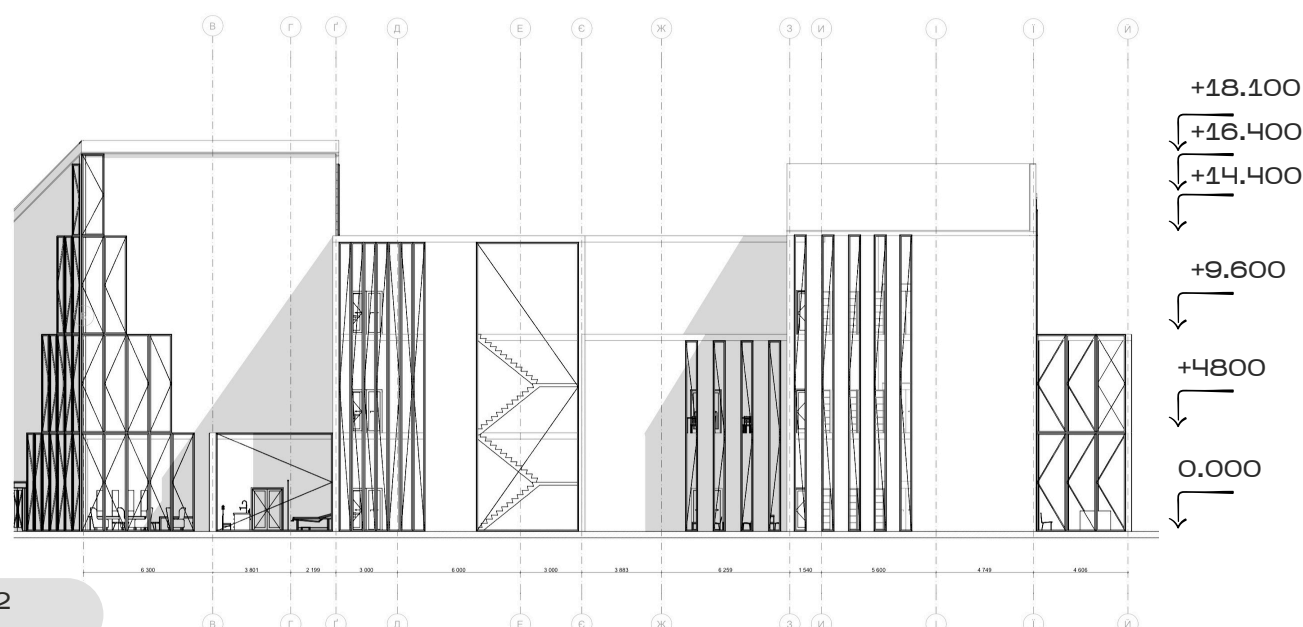


Фасад 2-2
м 1:200

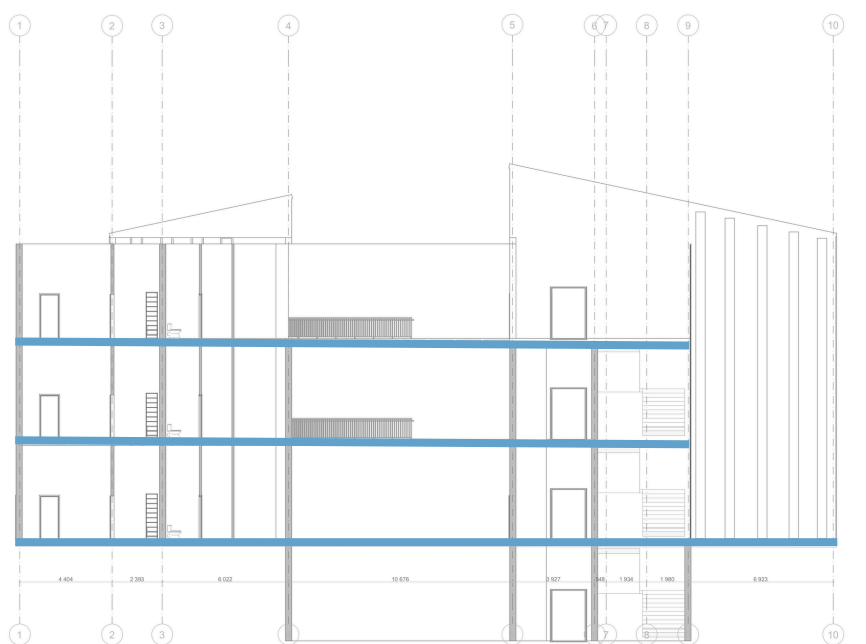


Розріз 1-1
м 1:200

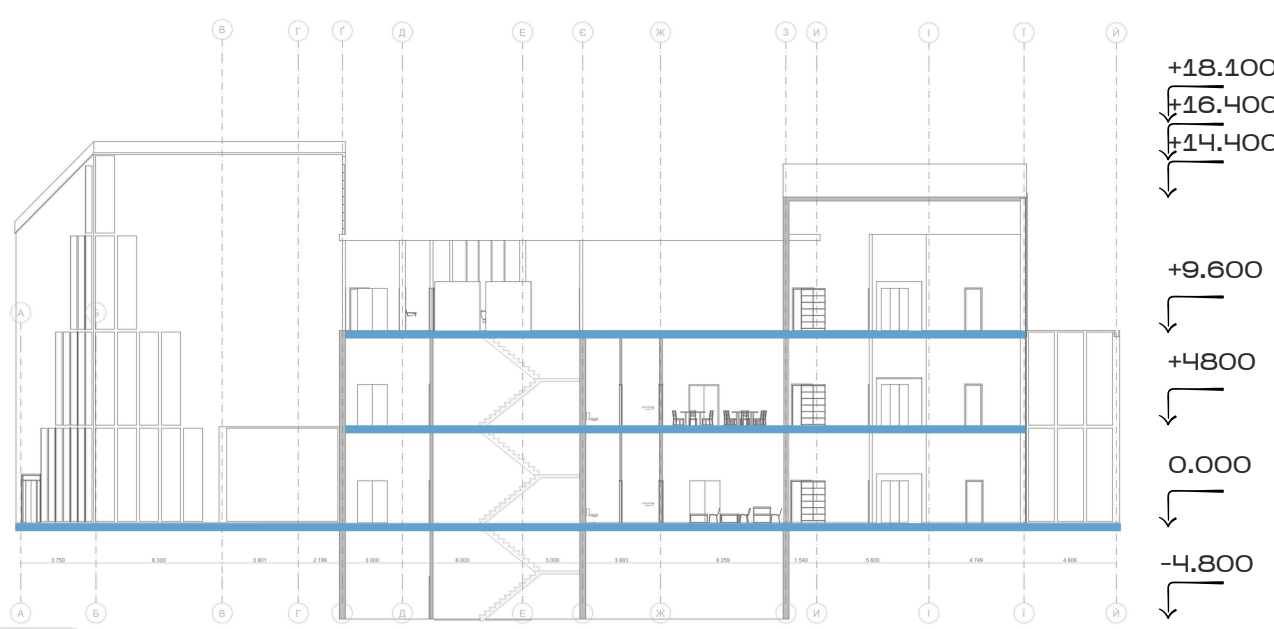


Розріз 2-2
м 1:200

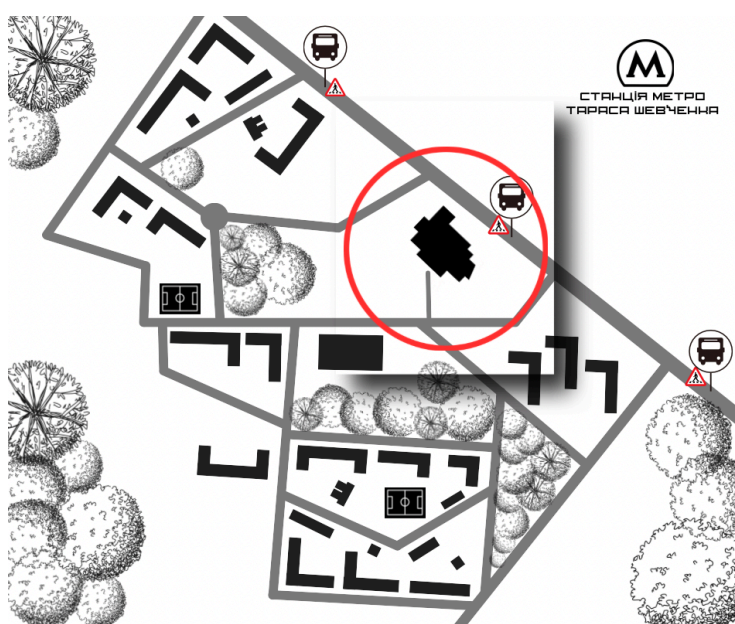

Ситуаційний план м 1:800

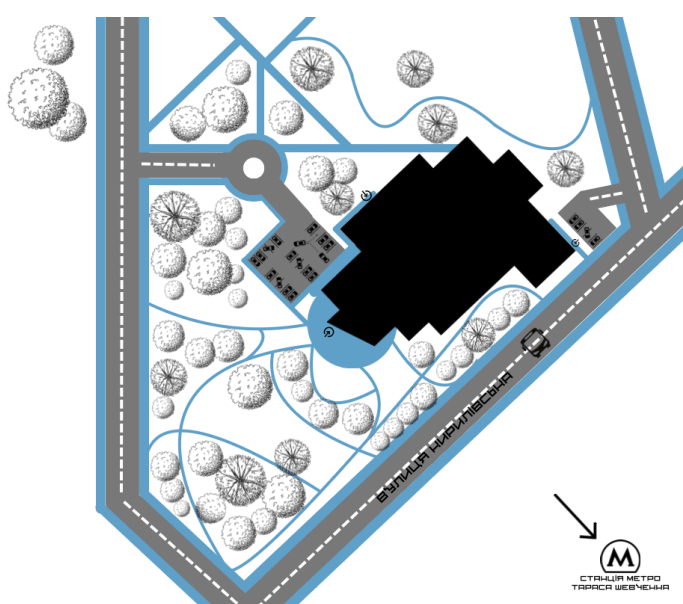


Генеральний план бібліотеки м 1:500

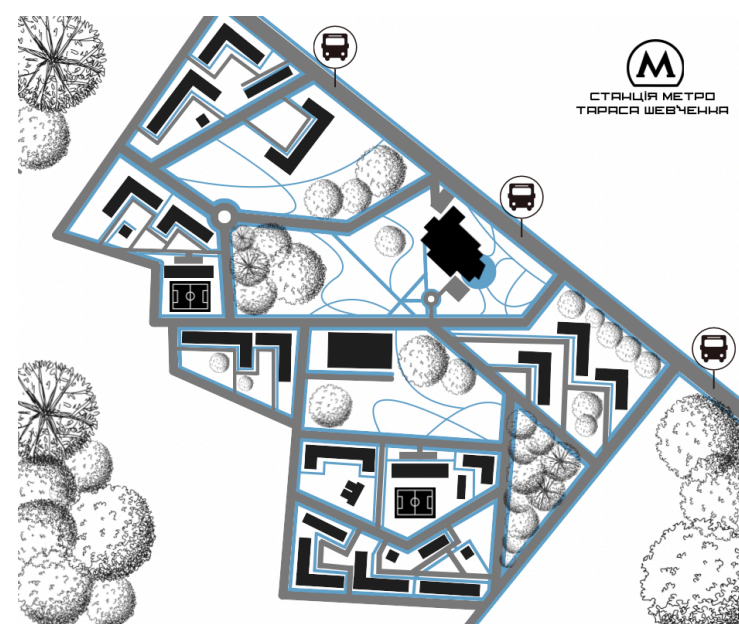

Генеральний план мікрорайону м 1:800



Інтер'єри

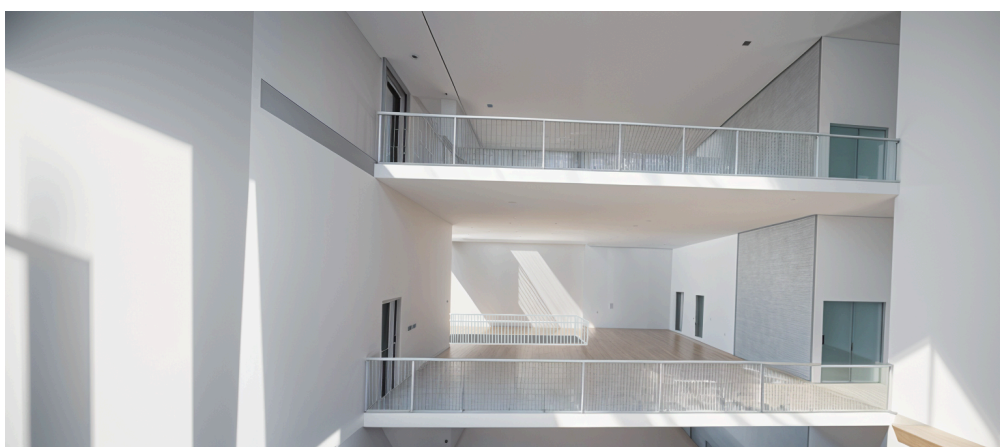

Виконала студентка 4 курсу
Красовська Анастасія
Керівник навчально-творчої майстерні:
Прибега Леонід Володимирович