

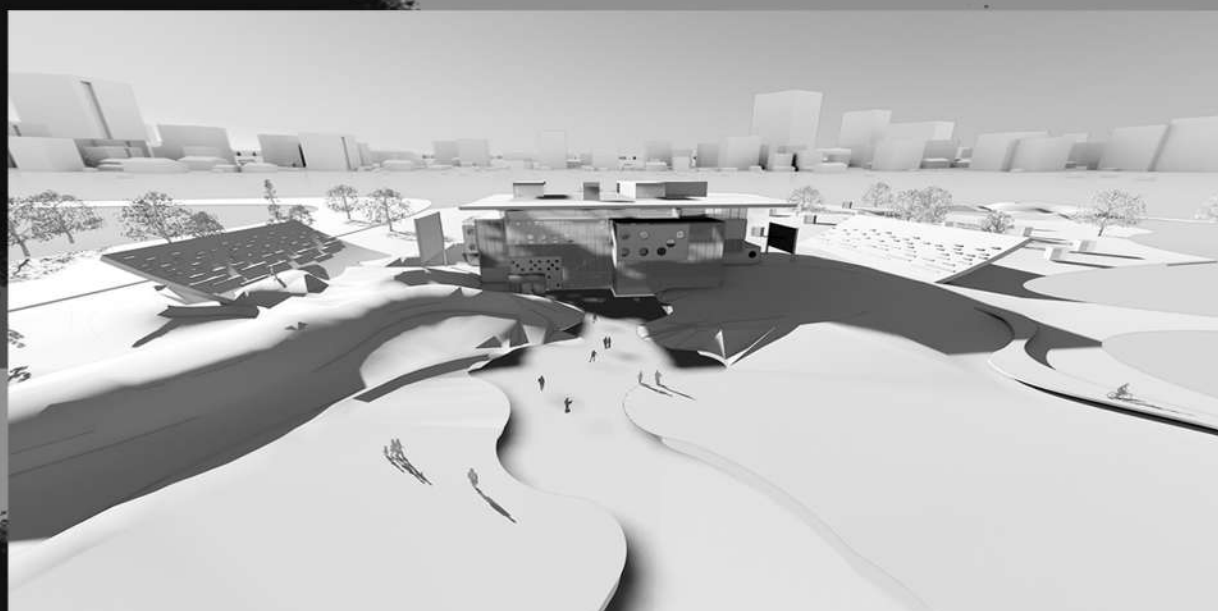
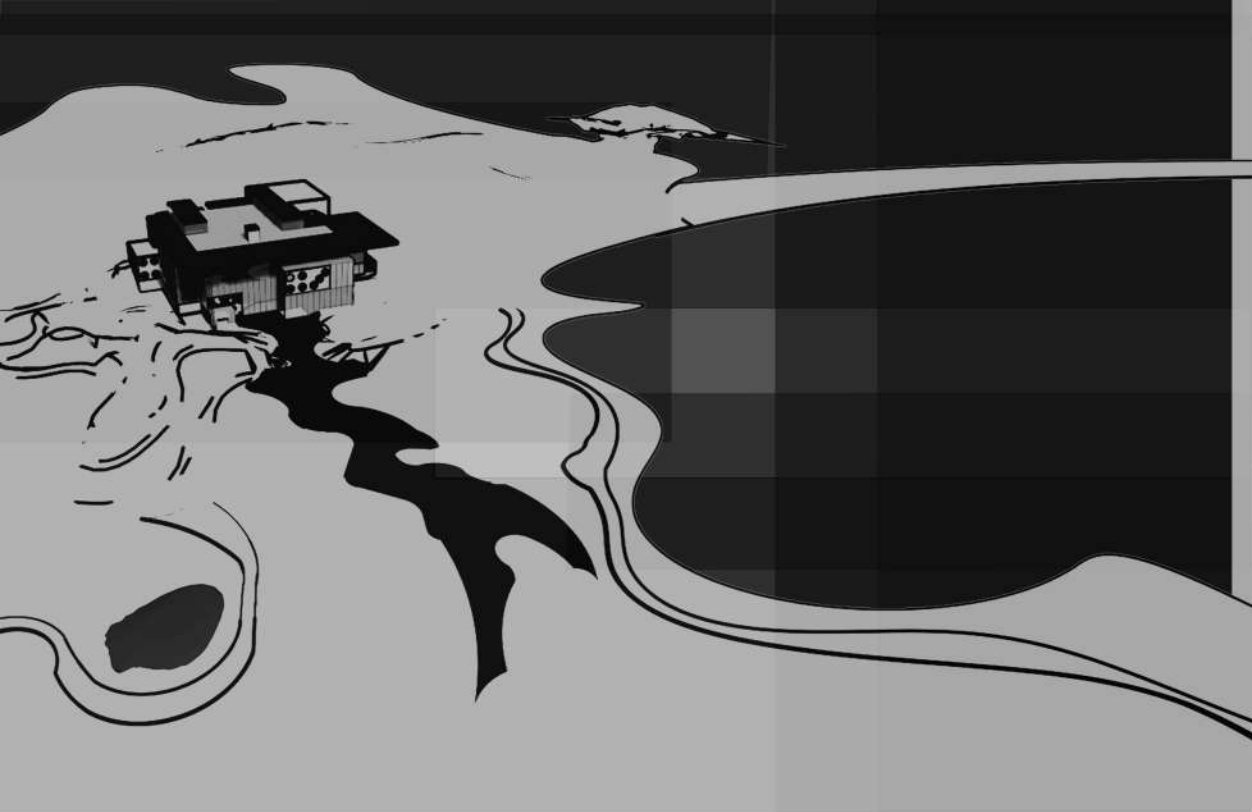
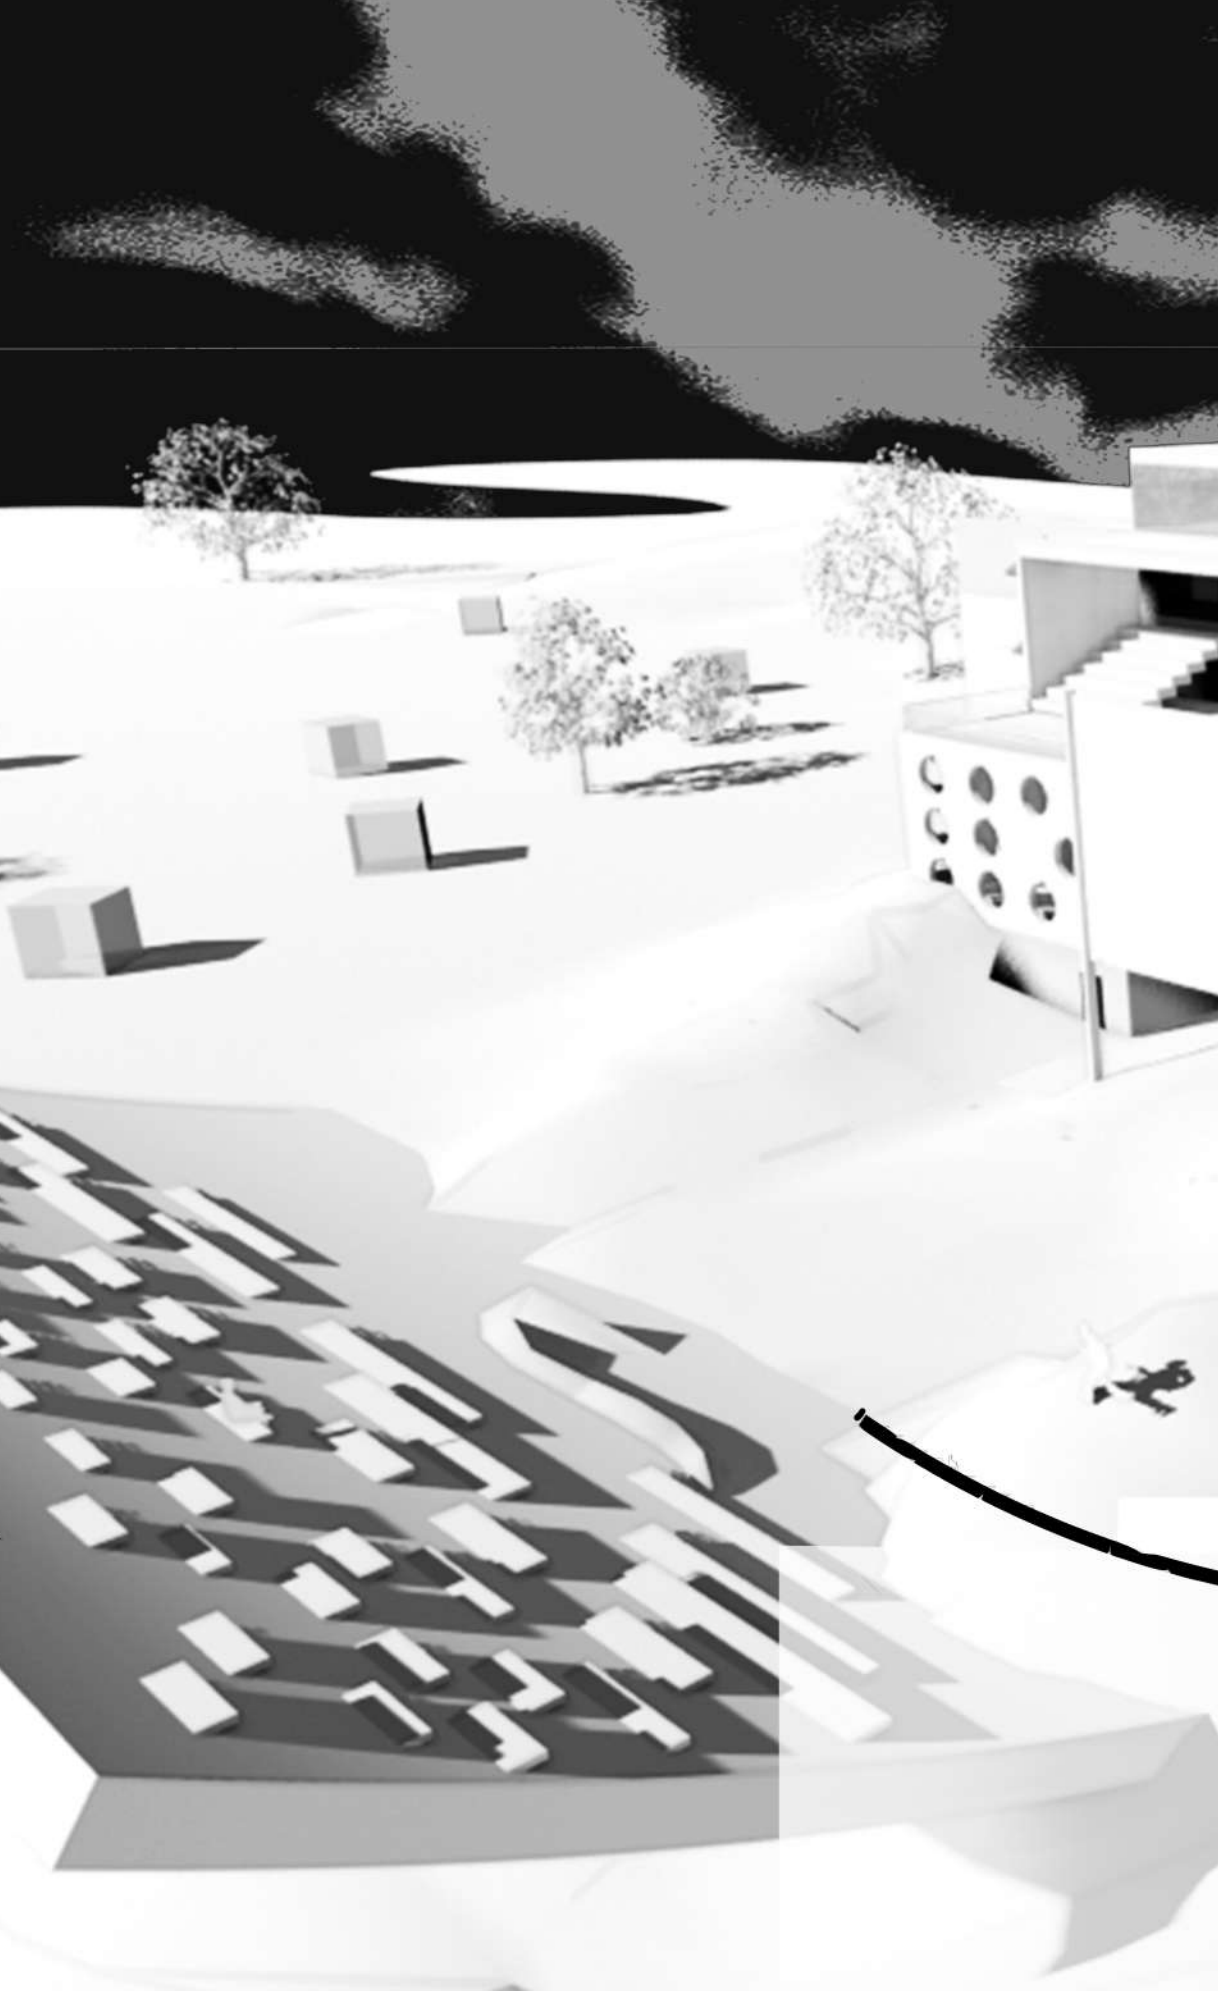


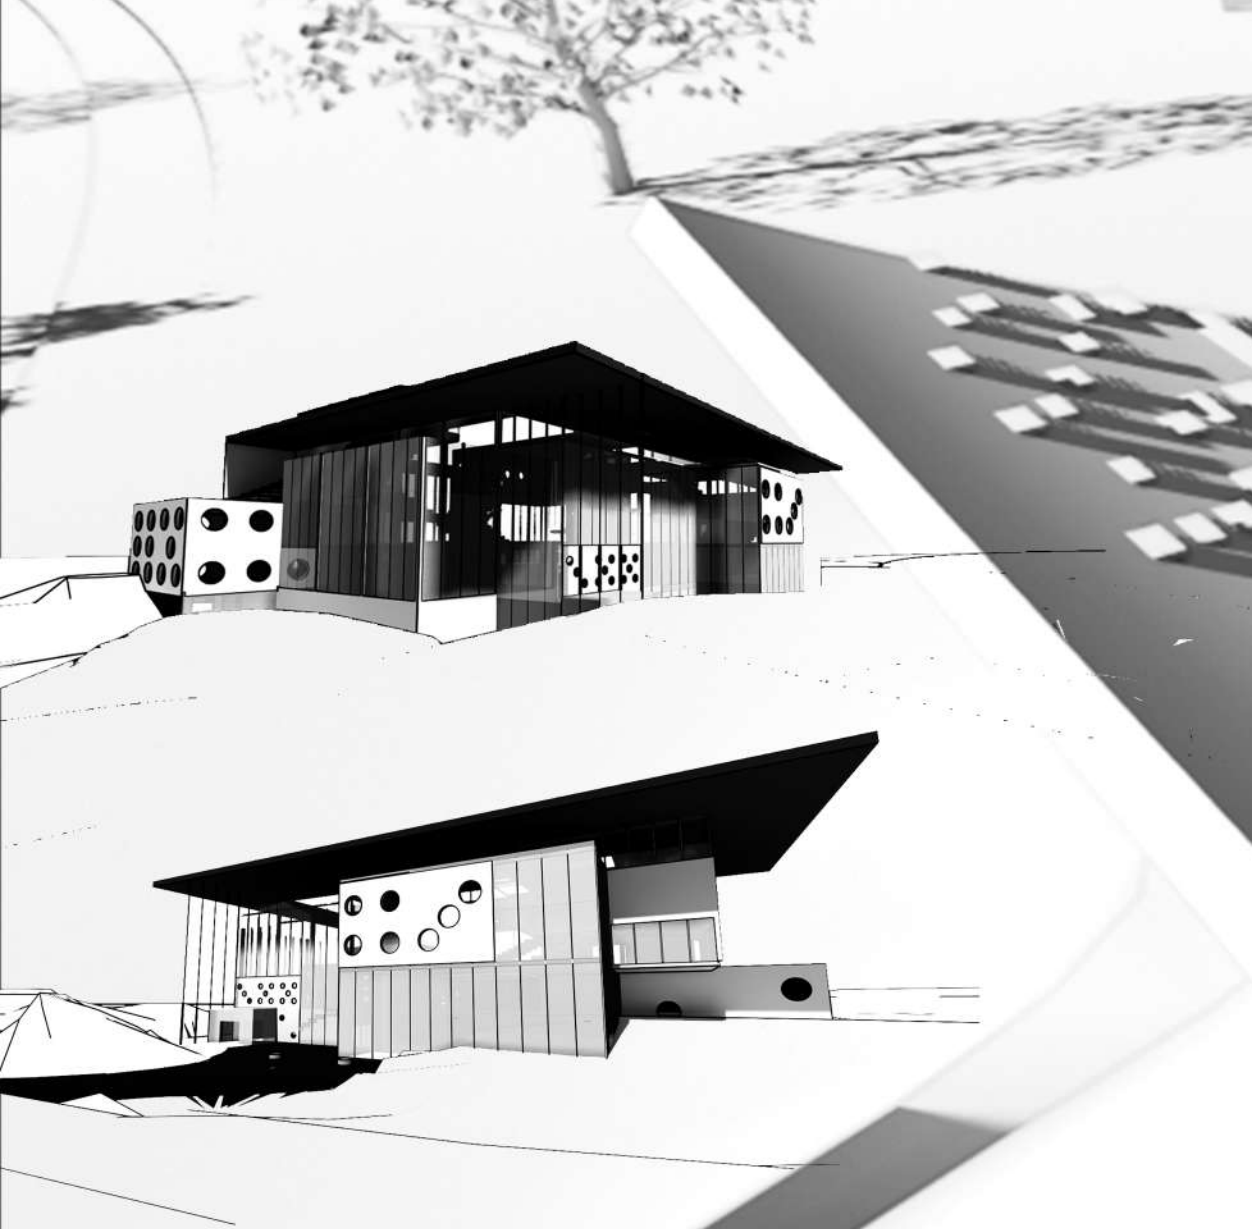


EDUCATORIUM


В основі проекту лежить ідея переосмислення едукативного простору у його структурі та суті. Едукаторій – це точка освітнього перехрестя, організована за принципами колаборативності, гнучкості, персоналізації та інтеграції сучасних технологій. Центр є відповіддю – пропозицією на існуючі освітні системи. Територія має рекреаційно – житлову функцію, і організовує у систему існуючий ландшафт, імплементуючи в нього однокамерні модульні будинки. Це надає осередку автономності та можливість створити власну екосистему існування. У випадку армагедону будівля має потенціал на самозбереження та ресурс на підтримку життя протягом певного періоду часу у бункері, що знаходиться під нею. За сигналом, лопати амфітеатрів повертаються за стержнем у середину на 120°, створюючи купол над будівлею, що опиняється у підземній ніші.

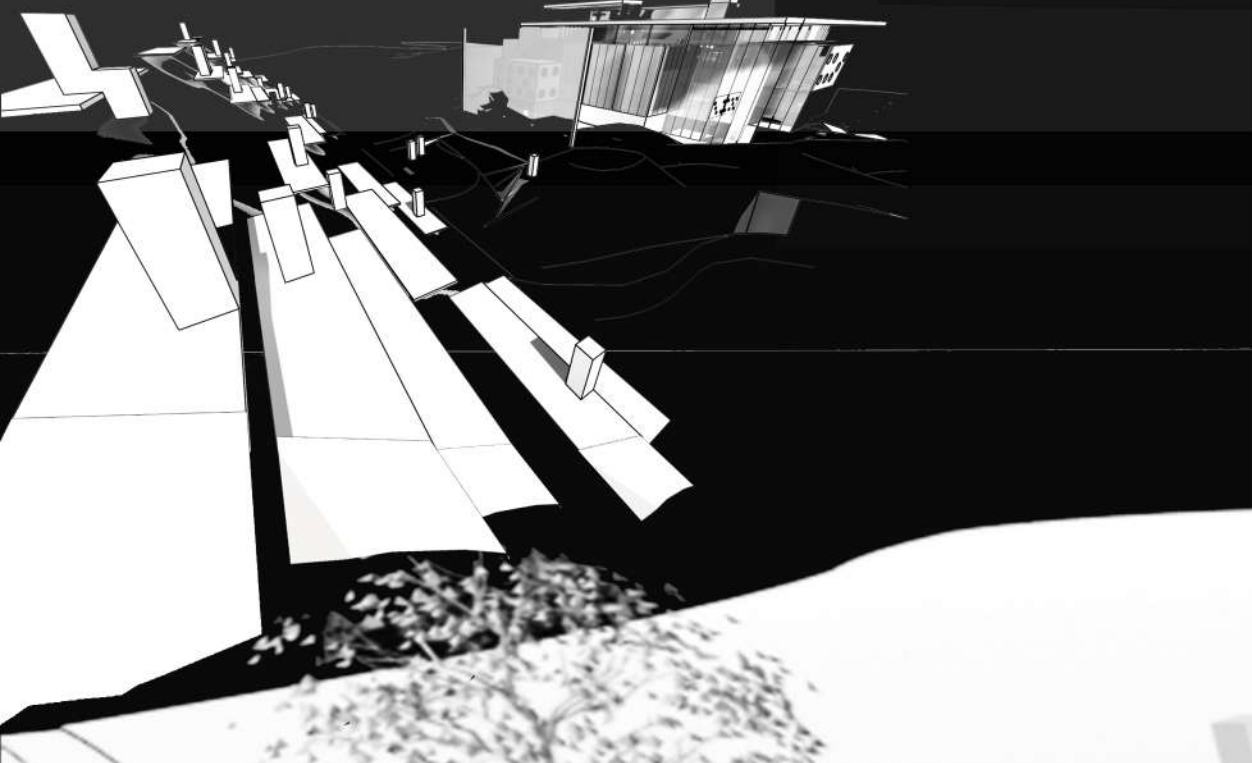





1. З'їзд у підземний паркінг
2. Центральна алея
3. Модульне житло
4. Головний вхід
5. Службовий вхід
6. Зв'язок із паркінгом/господарче подвіря
7. Літня тераса при кафе
8. Амфітеатр з екраном
9. Зона відпочинку
10. Спортивна зона
11. Набережна велосмуга

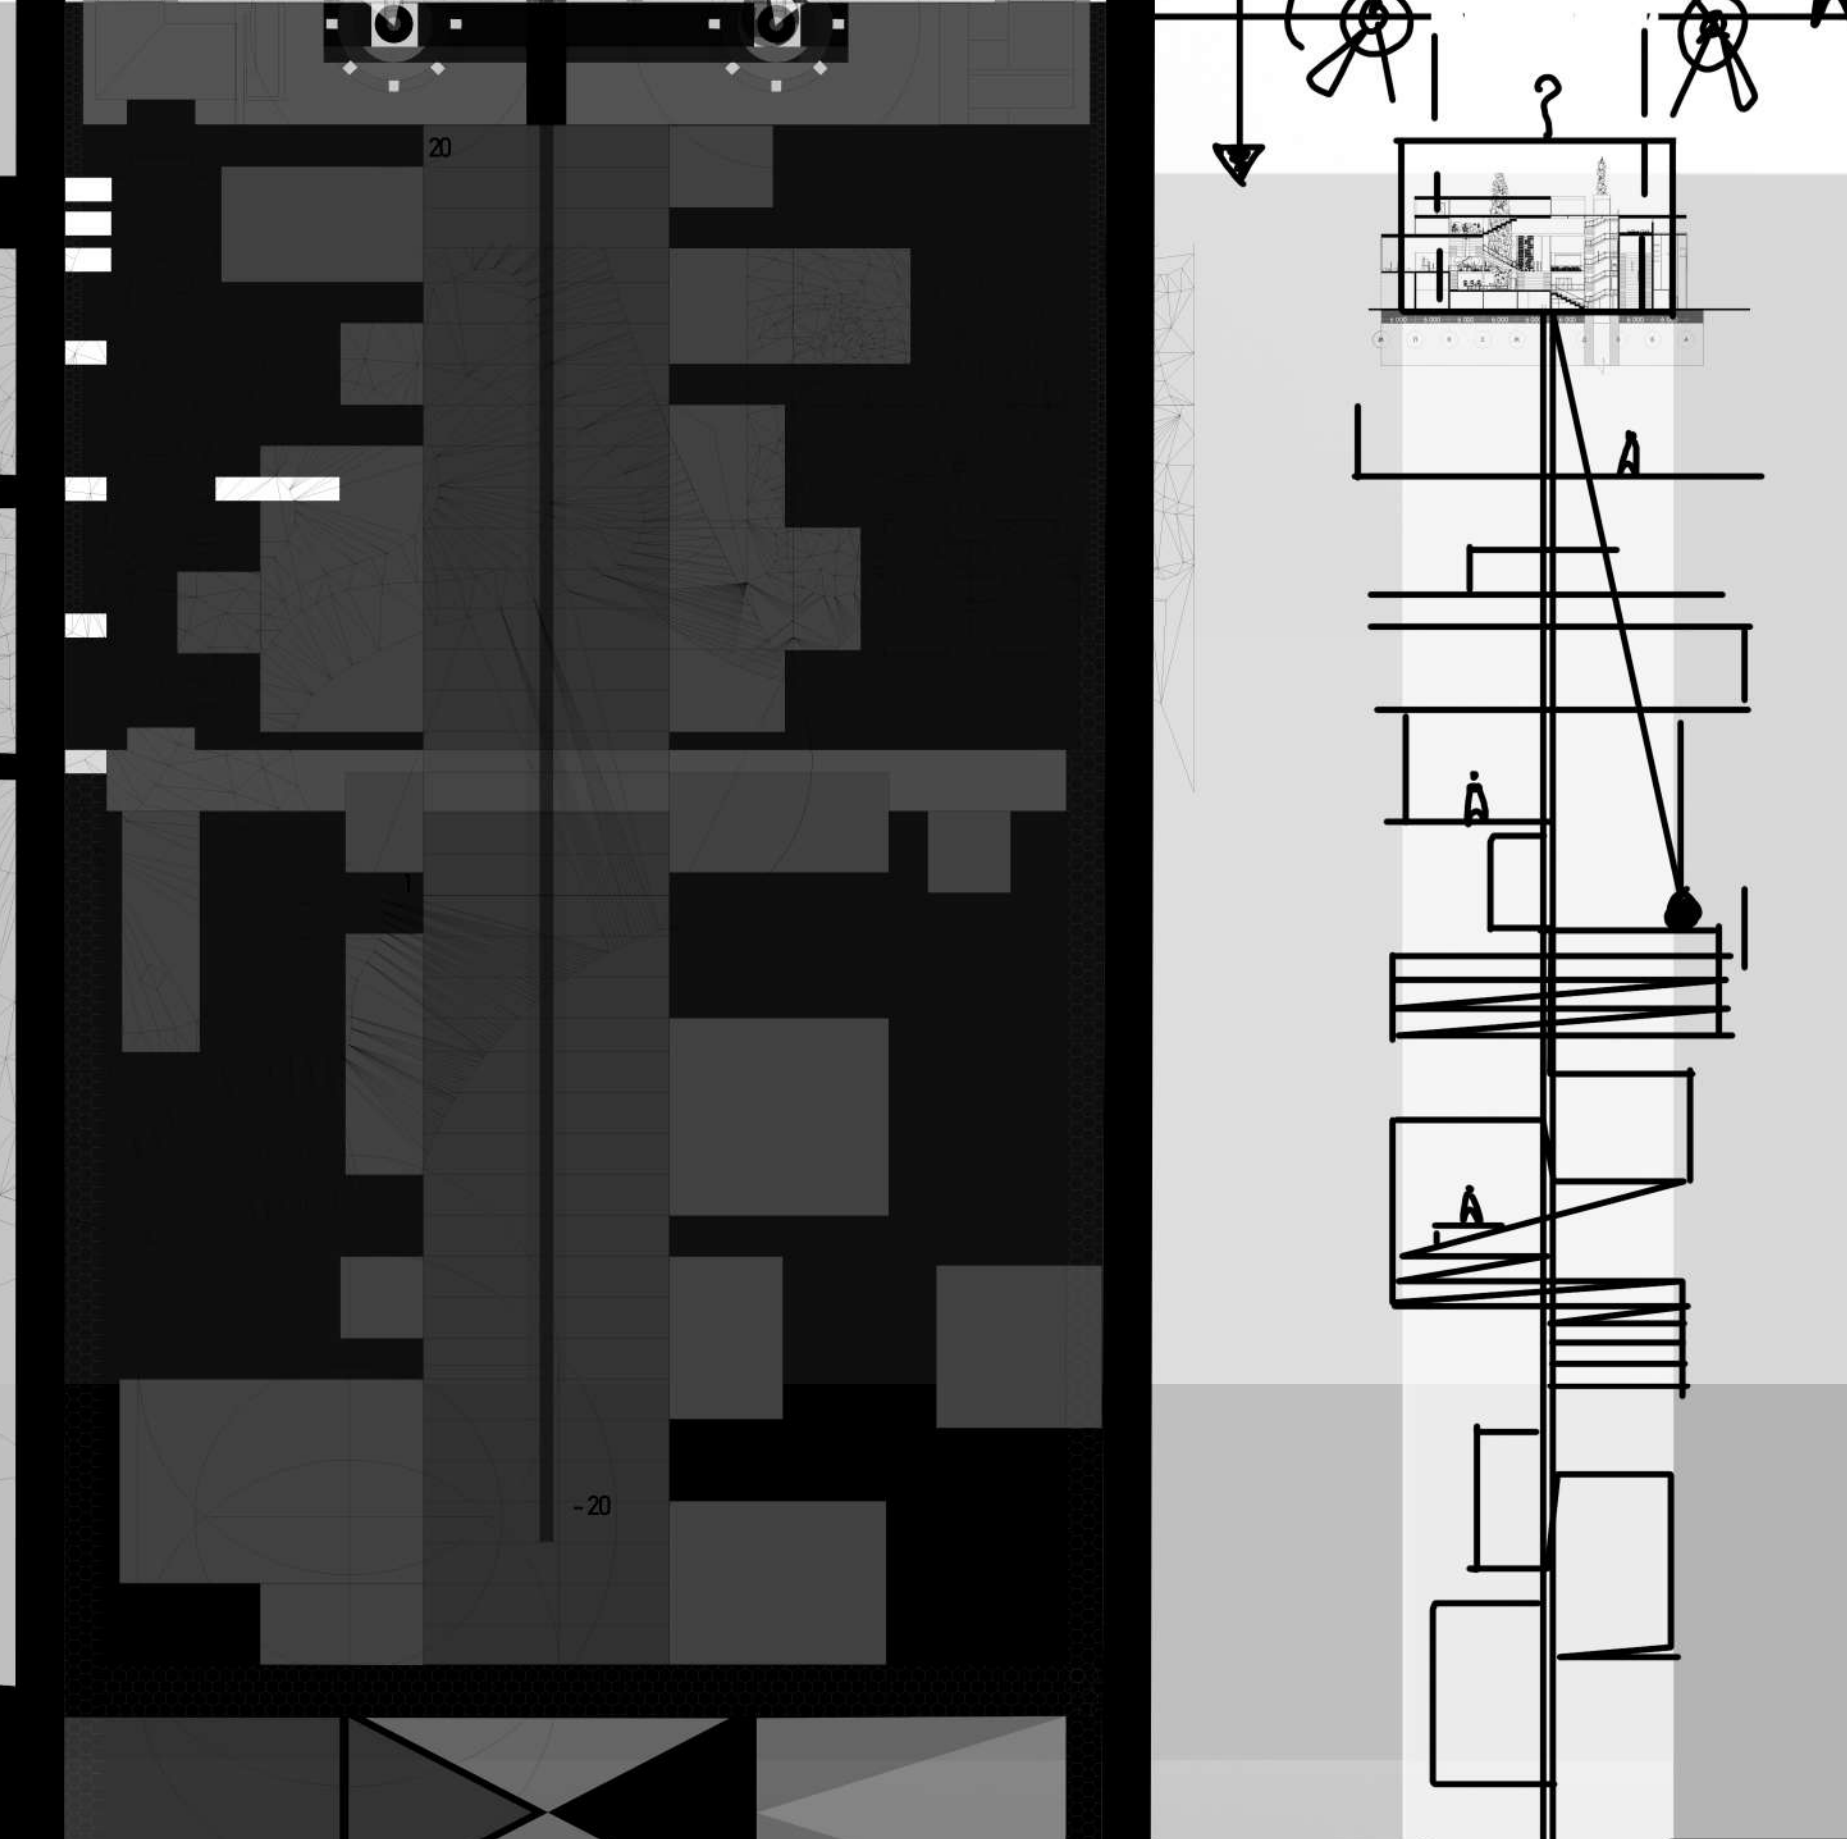

НА ВИПАДОК АРМАГЕДОНУ

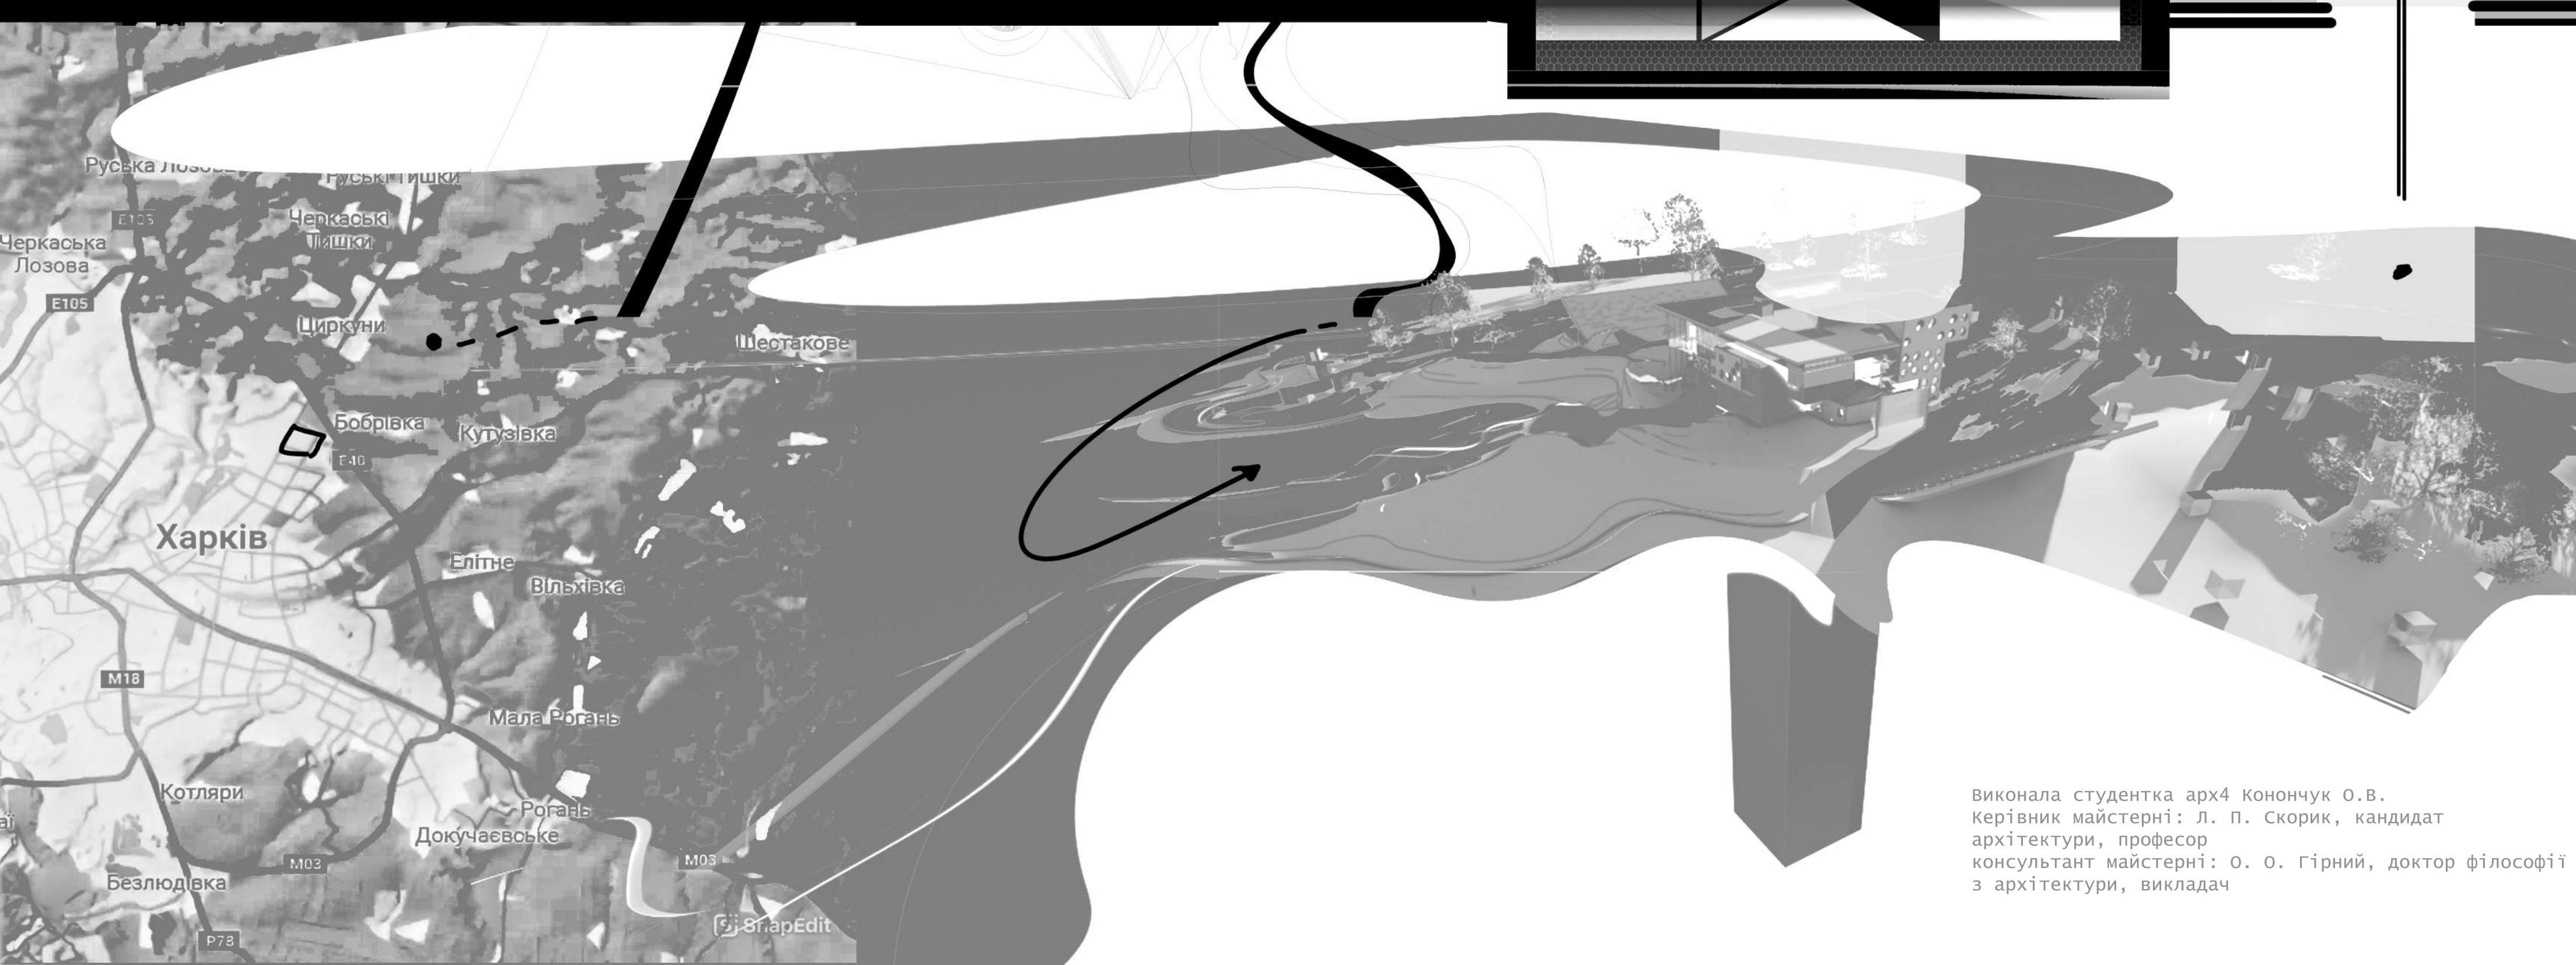

Виконала студентка арх4 Конончук О.В.
Керівник майстерні: Л. П. Скорик, кандидат архітектури, професор
консультант майстерні: О. О. Гірний, доктор філософії з архітектури, викладач

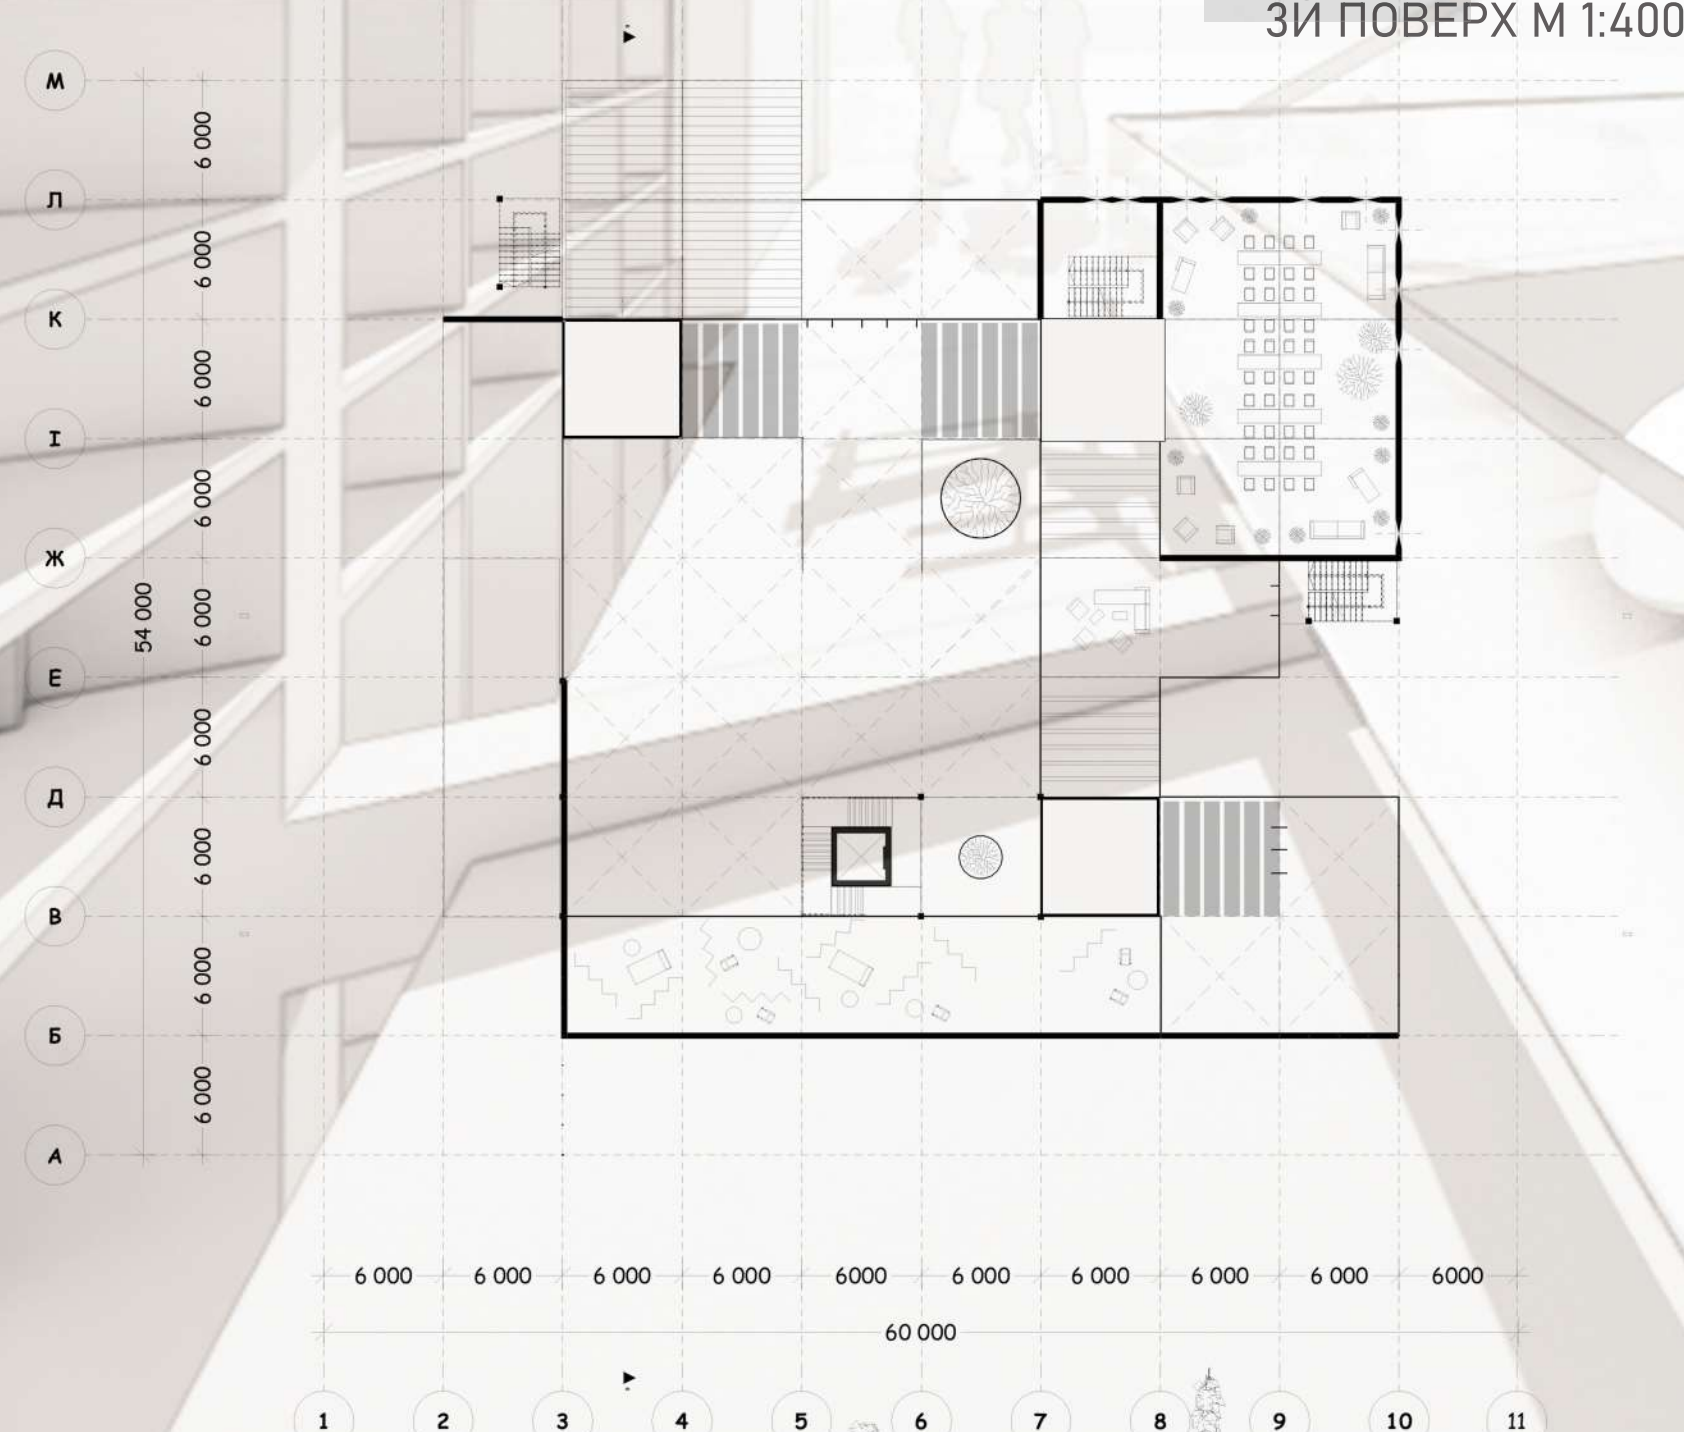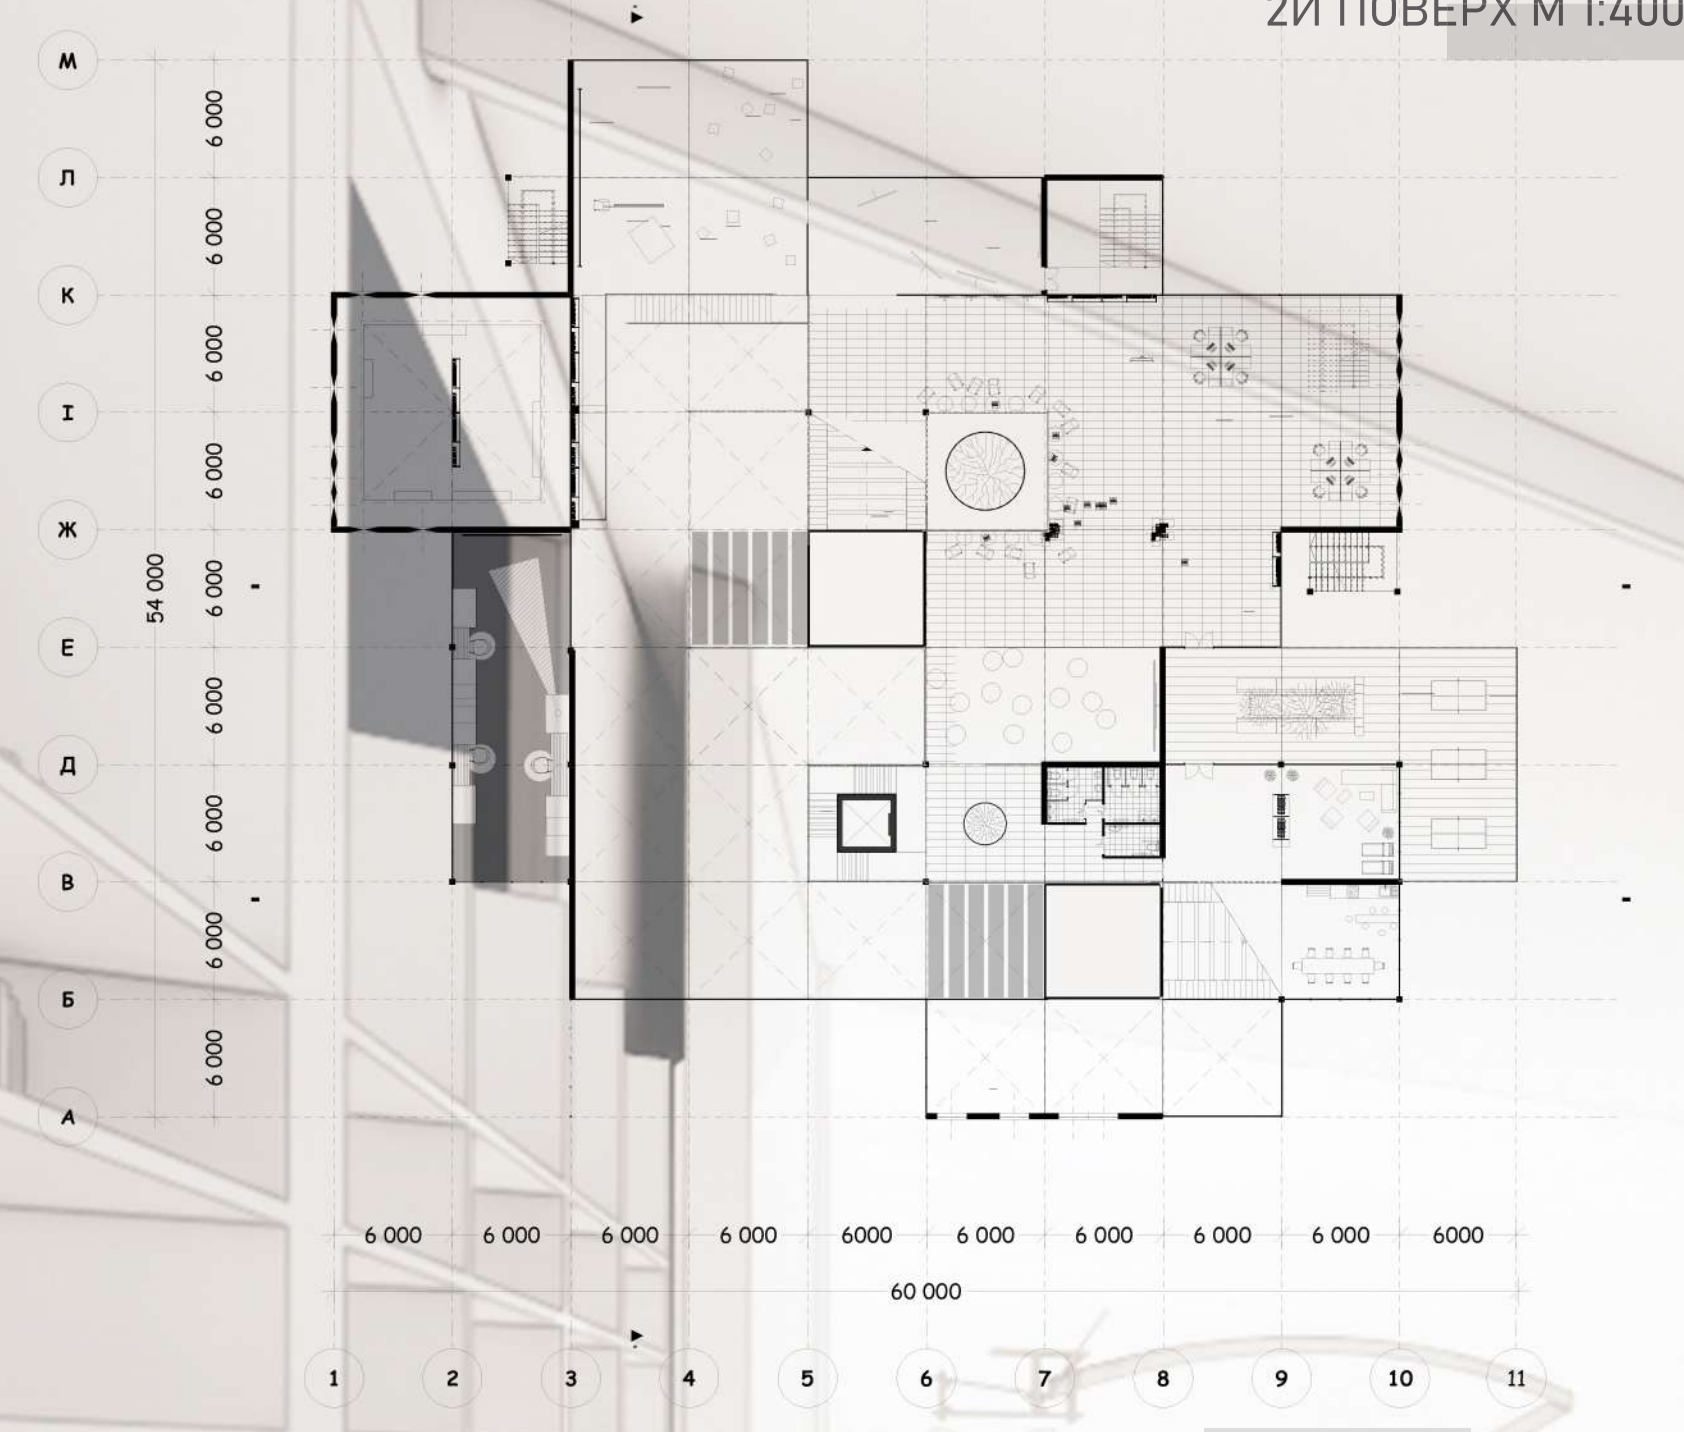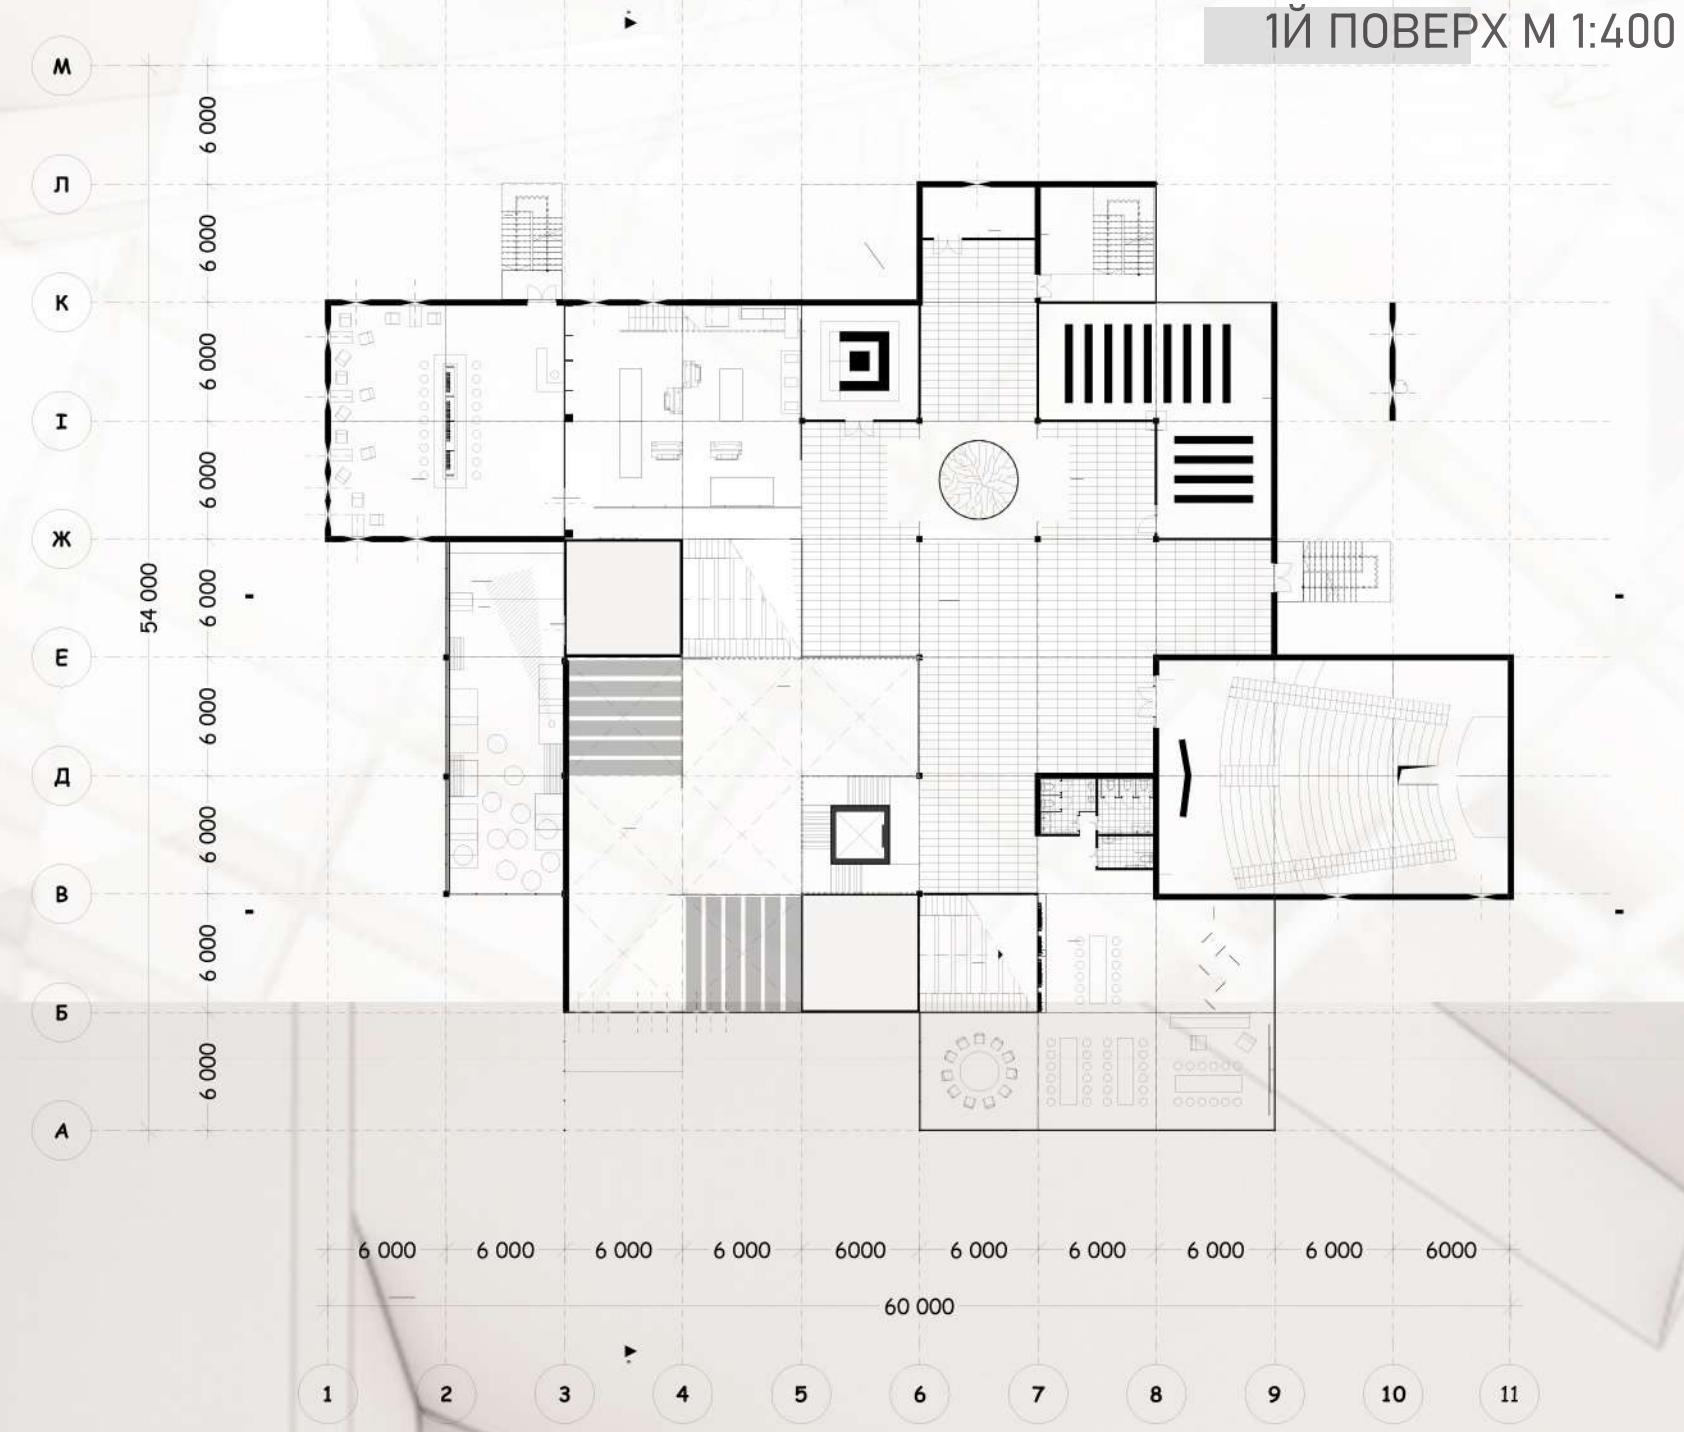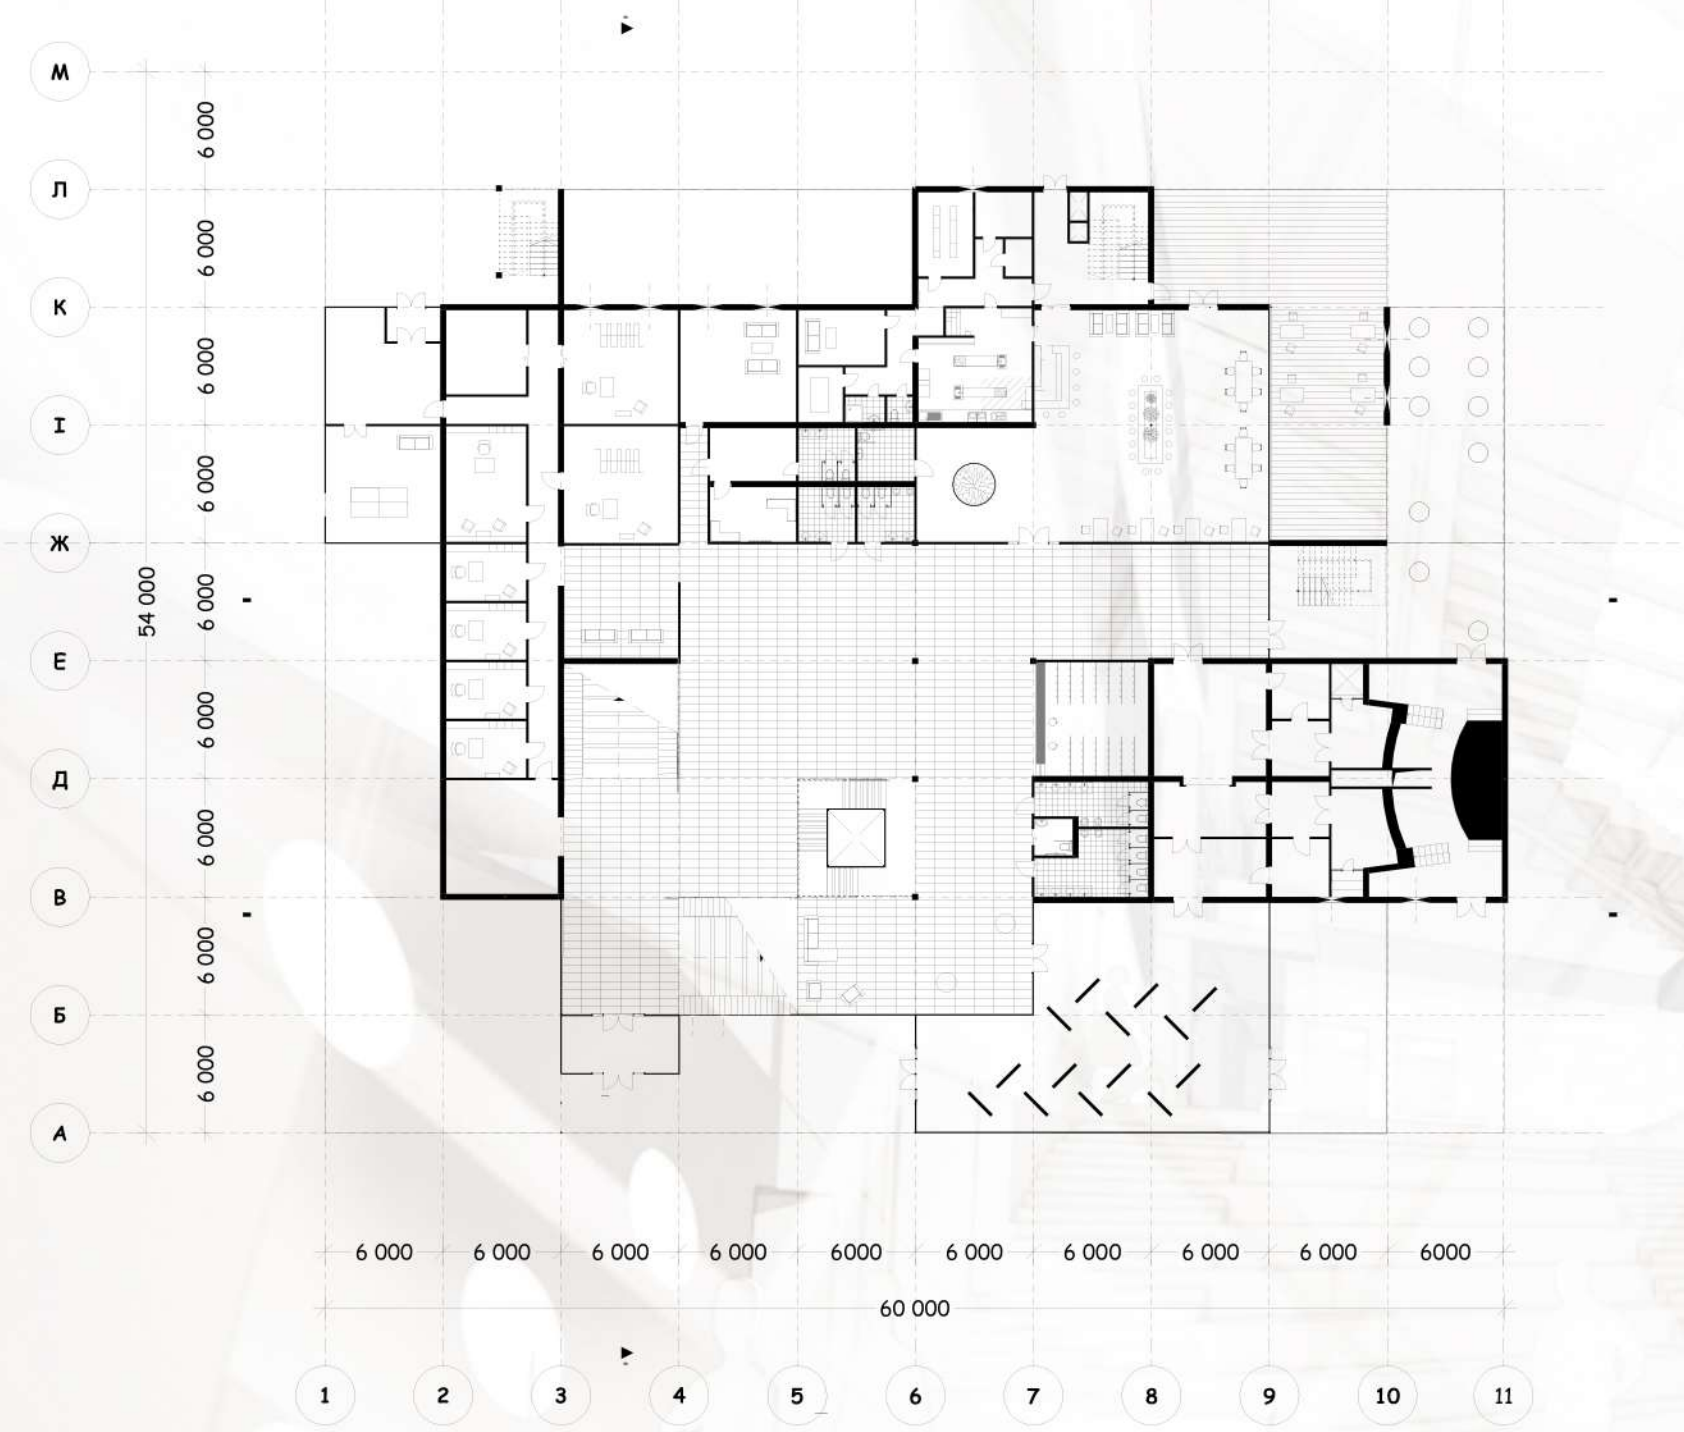

- 1Й ПОВЕРХ

 1. Головний вхід
 2. Ресепш
 3. Гардероб
 4. Фойє
 4. Галерея А
 5. Галерея В
 6. С/У для відвідувачів
 - 6' С/У для відвідувачів
 7. Зона обслуговування зали та виставкового простору

Харчування

 7. Кафе
 8. Тераса при залі
 9. Кухня
 10. Кімната зберігання
 11. Комора
 12. Підсобне приміщення
 13. Холодильна камера
 14. Душові та С/У персоналу
 15. Кімната персоналу

Адміністрація

 16. Кімната відпочинку працівників
 17. Роздягальня
 17. Службовий вхід
 18. Службове приміщення
 19. Робочі кімнати бібліотекарів
 20. Зона очікування
 21. Начальники відділів
 22. Адміністрація бібліотеки
 23. Зала засідань
- 2Й ПОВЕРХ

 1. Лекційна зала
 2. Фойє при залі
 3. Коворкінг
 4. С/У
 5. Архів
 6. Службове приміщення
 7. Мейкерспейс
 8. Кімната ШІ
 9. Комп'ютерна кімната
 10. Кінопроекційна зала
- 3Й ПОВЕРХ

 1. Зона обговорення з проєкційним екраном
 2. Брейк рум
 3. Спортивна тераса
 4. С/У
 5. Читальна зона
 6. Робочий простір гнучкого планування
 7. Інформаційна панель
 8. Конференц-зал
 9. VR/AR медіалабораторія
 10. Балкони з полицями
 11. 2й ярус кінопроекційної кімнати
- 5Й ПОВЕРХ

 1. Читальна зала
 2. Тиха зала
 3. Простір усамітнення
 4. С/У
 5. Творча тераса

