



"Проект готелю на 100 місць Дарницького району міста Києва"

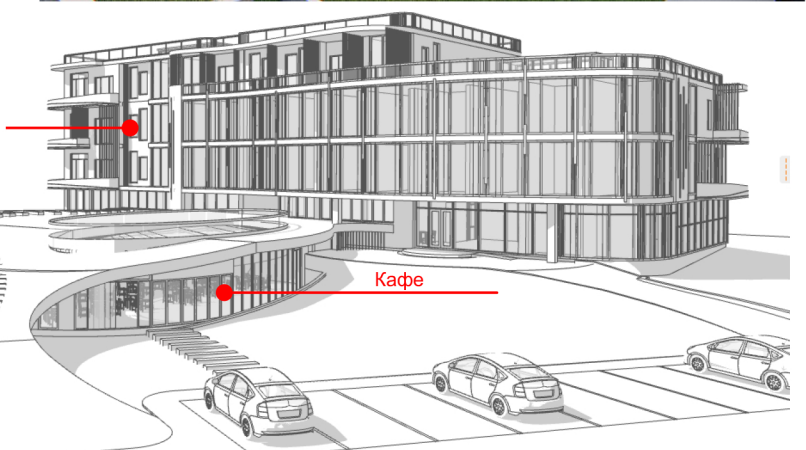

№	Назва приміщення	Площа
1	Хол	68,70
2	Сходова клітка	16,45
2а	Ліфтова шахта	6,05
3	Гардероб	27,05
4	Конференц зал	74,37
5	Коридор	89,80
6	Сходова клітка	20,70
7	Ліфтовий хол	5,11
8	Ліфтова шахта	5,11
9	Передлокий	7,23
10	Загальна кімната	18,30
11	Спальня	13,53
12	С/В	4,50
13	Передлокий	7,23
14	Загальна кімната	18,30
15	Спальня	13,53
16	С/В	4,50
17	Передлокий	7,08
18	С/В	4,50
19	Спальня	13,53
20	Загальна кімната	17,86
21	Передлокий	7,08
22	Загальна кімната	17,86
23	Спальня	14,24
24	С/В	4,88
25	Бар лоббі	35,64
26	Дод. приміщення	8,14
27	Комора	7,19
28	Приміщення для зберігання білизни	7,42
29	Інвентарна	7,00
31	Бухгалтерія	14,99
32	Кімната очікування	11,47
33	Приймальня	13,14
34	Архів	19,61
35	Кабінет директора	28,74
36	Блок для персоналу	29,12
37	Пральня	9,87
38	Коридор	5,60
39	Тамбур	9,96
40	Коридор	12,99
41	Кімната директора	18,51
42	С/В чоловічий	6,62
43	С/В жіночий	10,41
44	Зал	193,06
45	Тамбур	5,40
46	Роздаточна	19,01
47	Холодильник	7,14
48	Кухня	31,30
49	Мийка	5,85
50	Коридор	10,36
51	М'ясо рубний цех	11,45
52	Овочевий цех	3,91
53	Морозилка	7,77
54	Комора	9,95
55	Розділька	12,55
56	Коридор	5,95
57	Банкетний зал	24,76
58	Тамбур	4,69
		1 097,06 м²

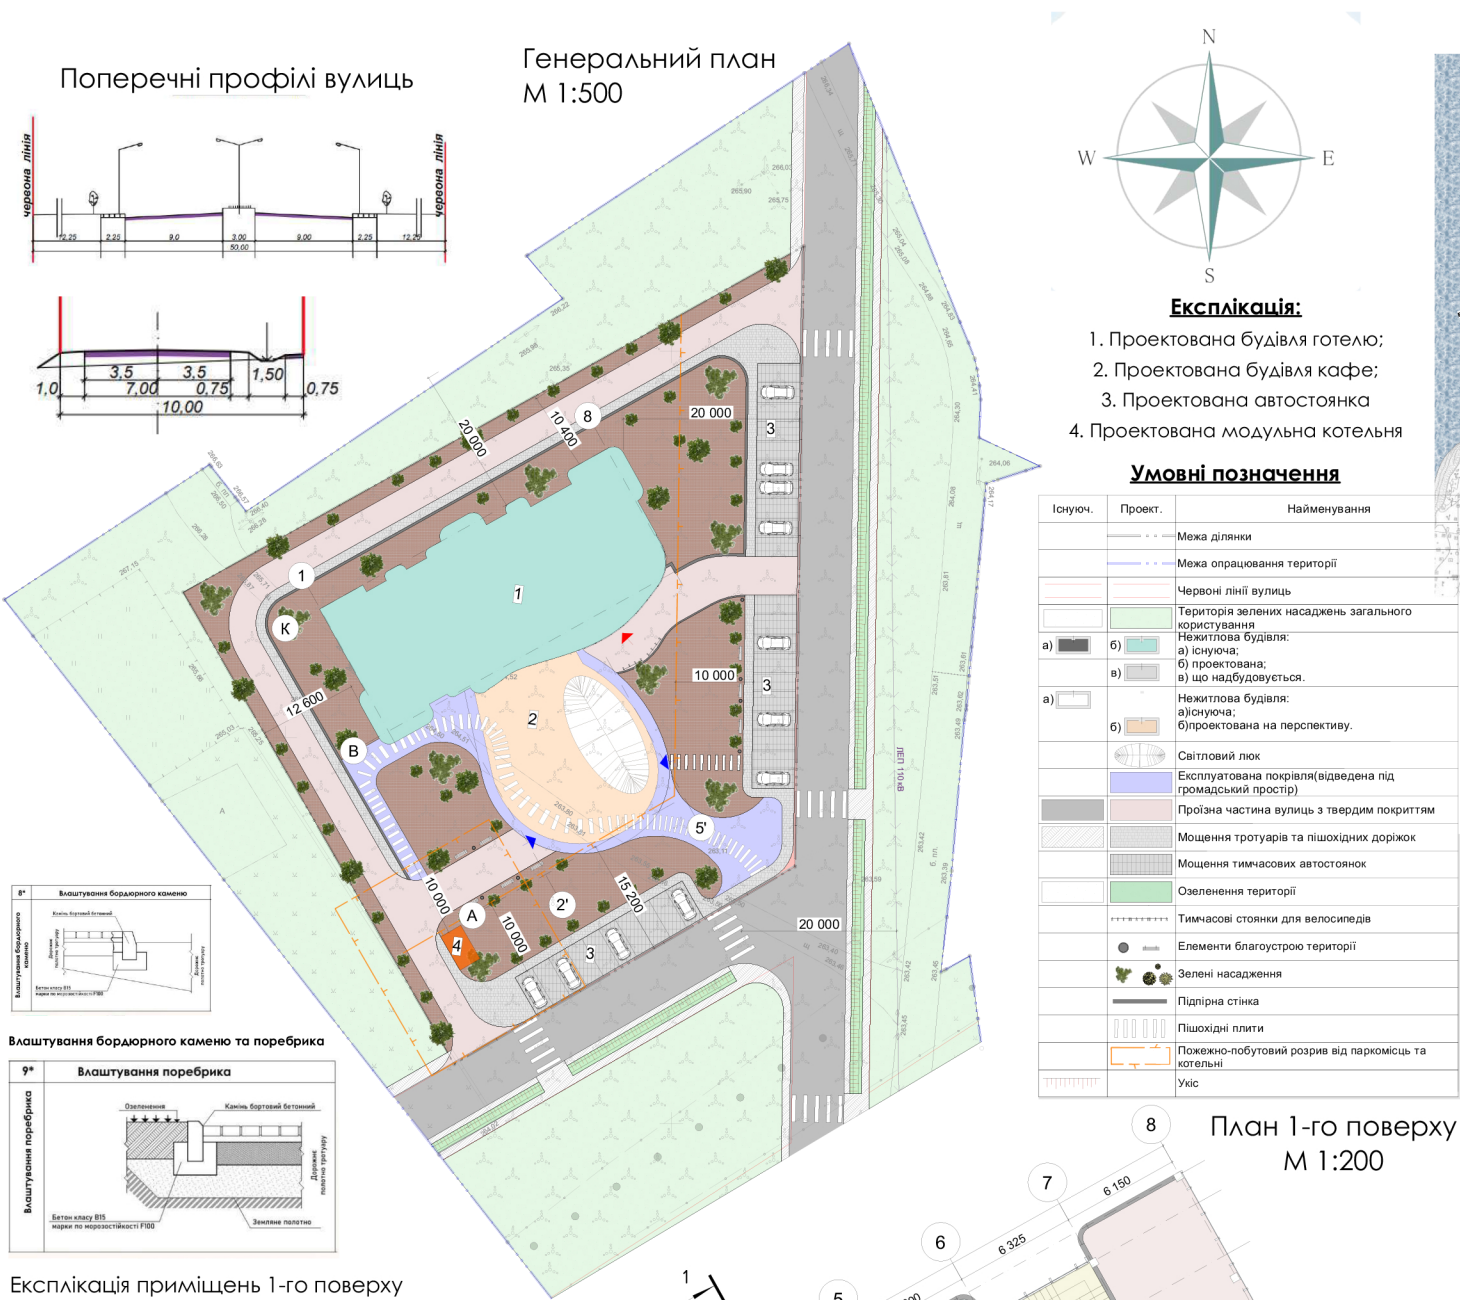


Інтер'єр зони лоббі та приміщення кафе





Експлікація приміщень 1-го поверху М 1:200

№	Назва приміщень	Площа	8	Санвузол	2.00
1	Приміщення подвійного призначення	508,12	9	Санвузол	2,00
2	Ліфтовий хол	5,11	10	Санітарно-гігієнічне приміщення	3,11
3	Складові кліти	7,10	11	Санвузол МГН	4,11
4	Приміщення для зберігання технічної води	13,05	12	Тамбур	3,34
5	Приміщення для зберігання ліків	5,04	13	Аварійний тунель	16,34
6	Приміщення для зберігання питної води	14,69			
7	Приміщення для зберігання жи	13,65			597,66 м²

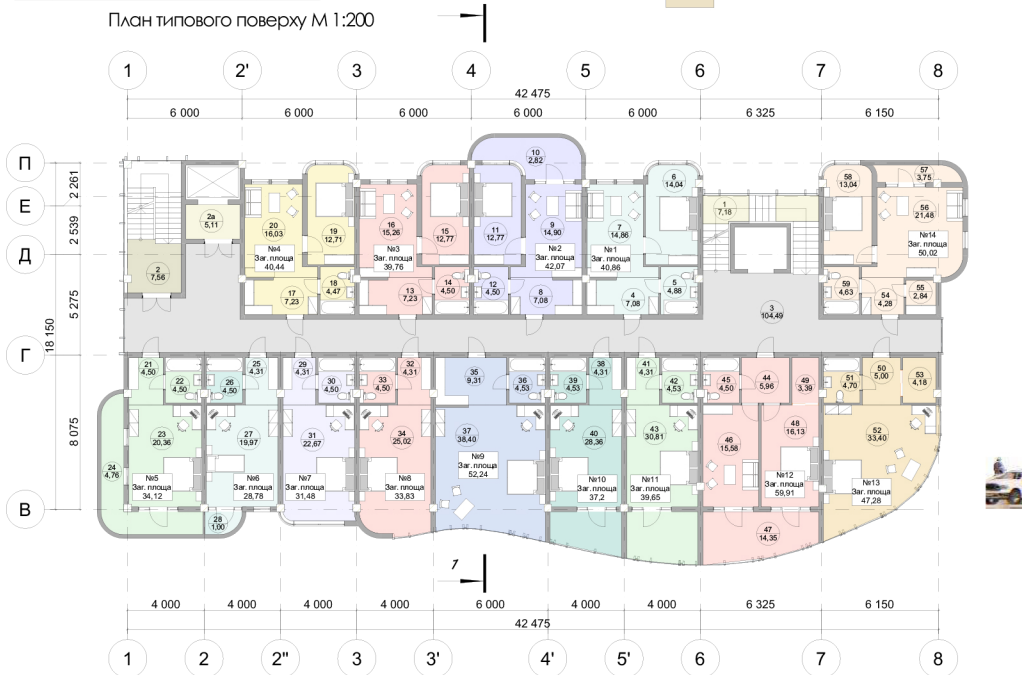

Експлікація приміщень типового поверху М 1:200

№	Назва приміщень	Площа	20	Загальна кімната	16,03	41	Передпокої	4,31
1	Складові кліти	7,18	21	Передпокої	4,50	42	С/В	4,53
2	Складові кліти	7,56	22	С/В	4,50	43	Загальна кімната	30,81
2а	Ліфтовий хол	5,11	23	Загальна кімната	20,36	44	Загальна кімната	5,96
3	Коридор	104,49	24	Балкон	4,76	45	С/В	4,50
4	Передпокої	7,08	25	Передпокої	4,31	46	Загальна кімната	15,58
5	С/В	4,88	26	С/В	4,50	47	Загальна кімната	14,35
6	Спальня	14,04	27	Загальна кімната	19,97	48	Загальна кімната	16,13
7	Загальна кімната	14,86	28	Балкон	1,00	49	С/В	3,39
8	Передпокої	7,08	29	Передпокої	4,31	50	Загальна кімната	5,00
9	Загальна кімната	14,90	30	С/В	4,50	51	С/В	4,70
10	Балкон	2,82	31	Загальна кімната	22,67	52	Загальна кімната	33,40
11	Спальня	12,77	32	Передпокої	4,31	53	Загальна кімната	4,18
12	С/В	4,50	33	С/В	4,50	54	Передпокої	4,28
13	Передпокої	7,23	34	Загальна кімната	25,02	55	Гардероб	2,84
14	С/В	4,50	35	Передпокої	9,31	56	Загальна кімната	21,48
15	Спальня	12,77	36	С/В	4,53	57	Балкон	3,75
16	Загальна кімната	15,26	37	Загальна кімната	38,40	58	Спальня	13,05
17	Передпокої	7,23	38	Передпокої	4,31	59	С/В	4,63
18	С/В	4,47	39	С/В	4,53			
19	Спальня	12,71	40	Загальна кімната	28,36			

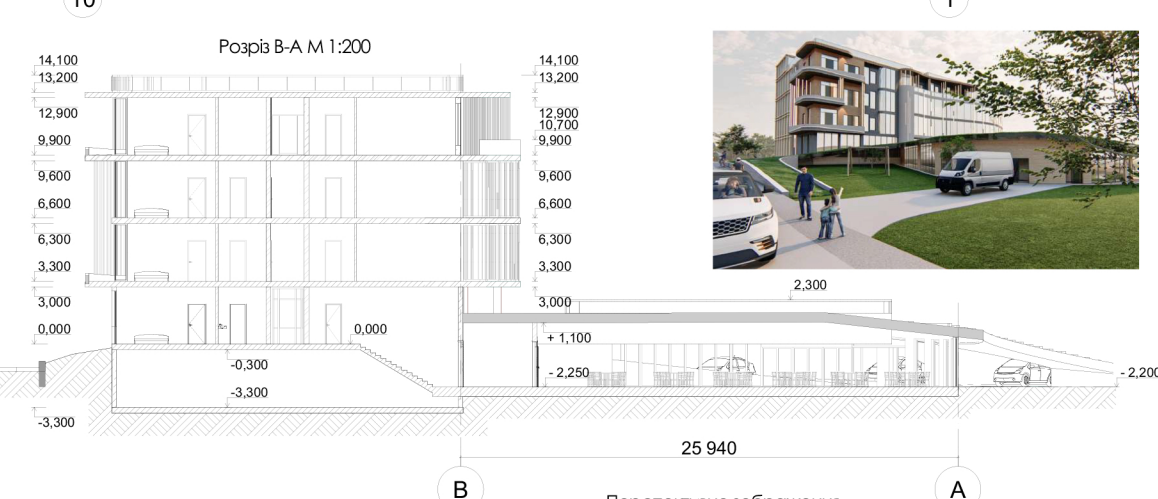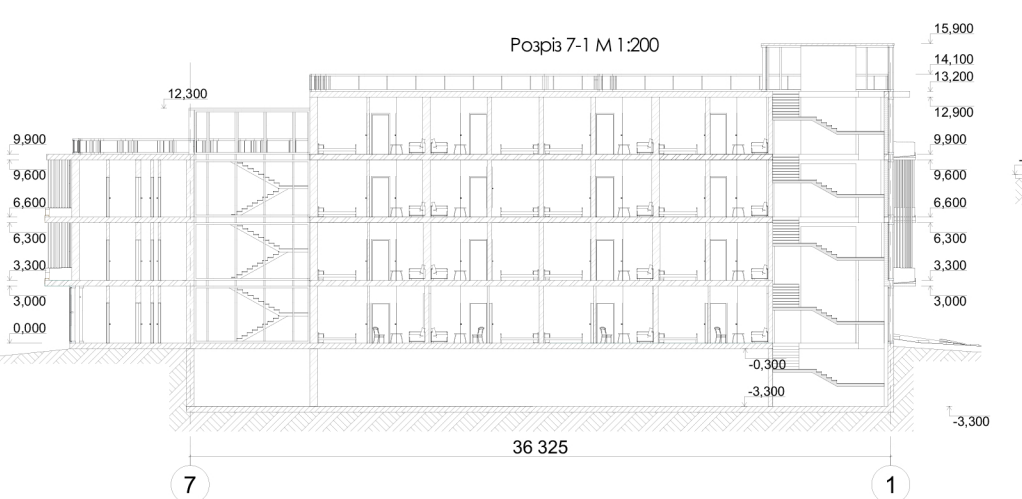

Виконала: Касьяненко О.
Керівник: Прибєга Л.В.
Консультант: Міхеєнко К.М.