

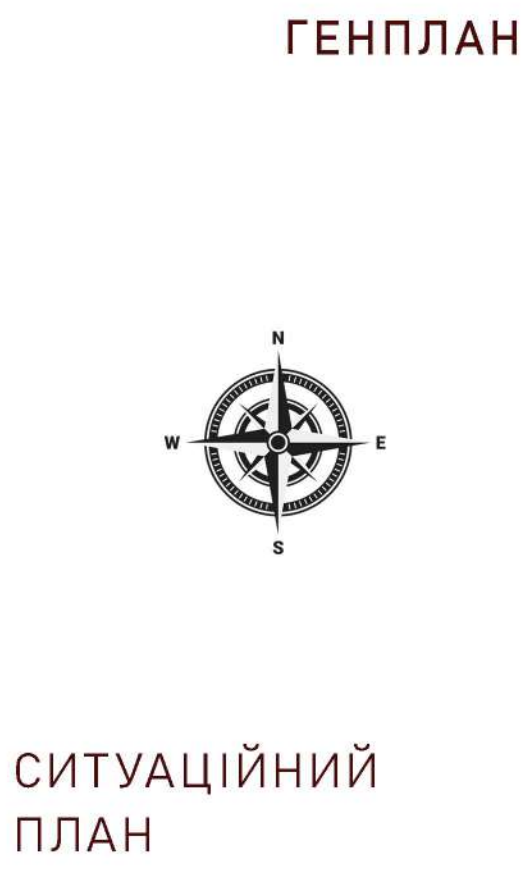
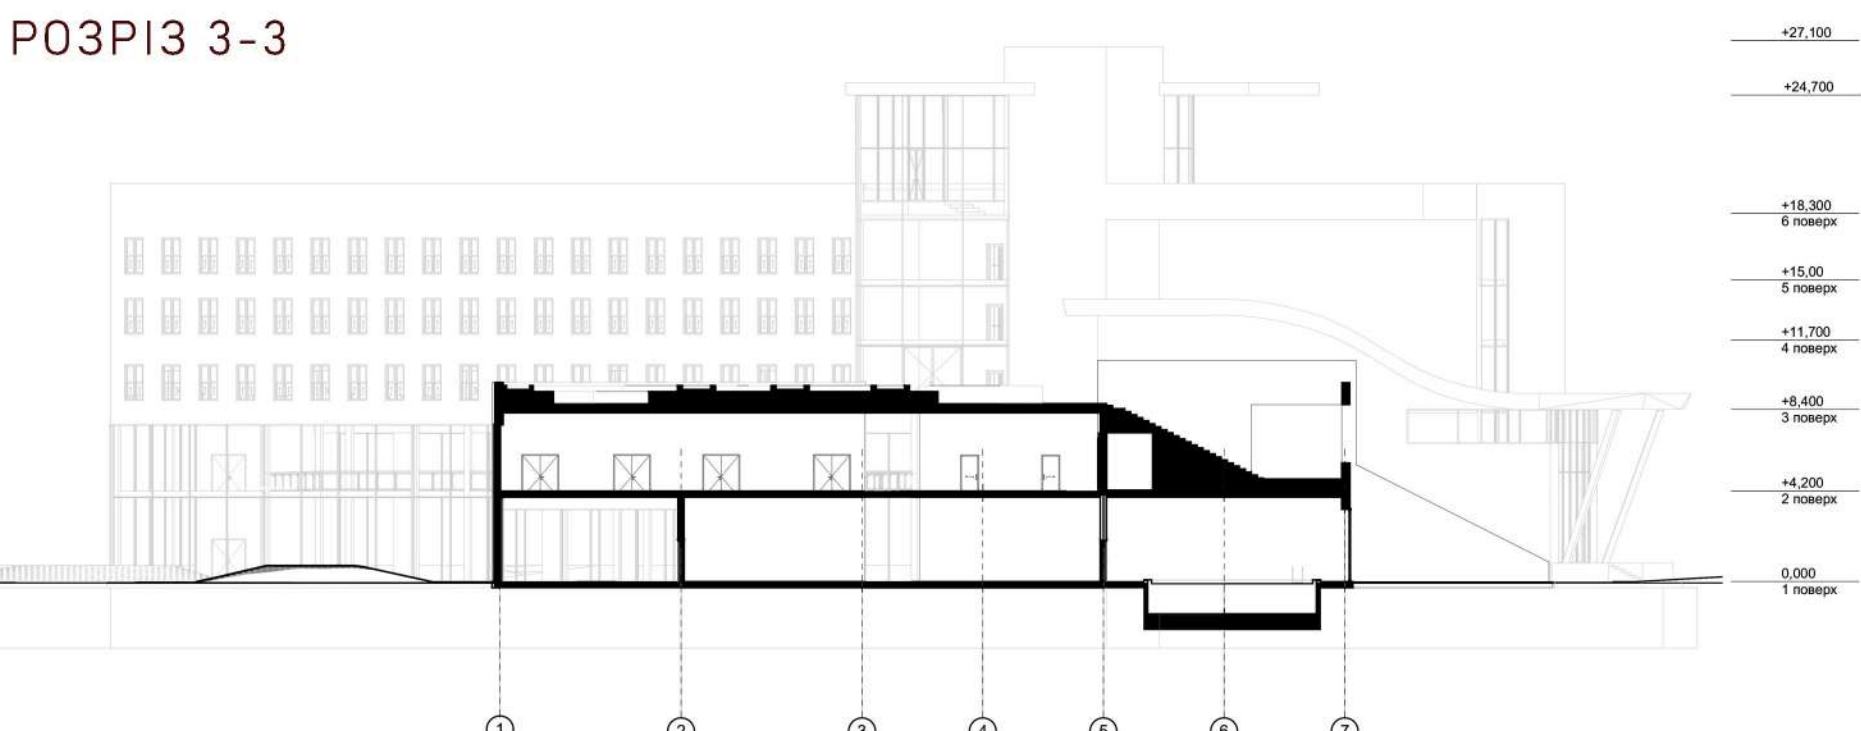
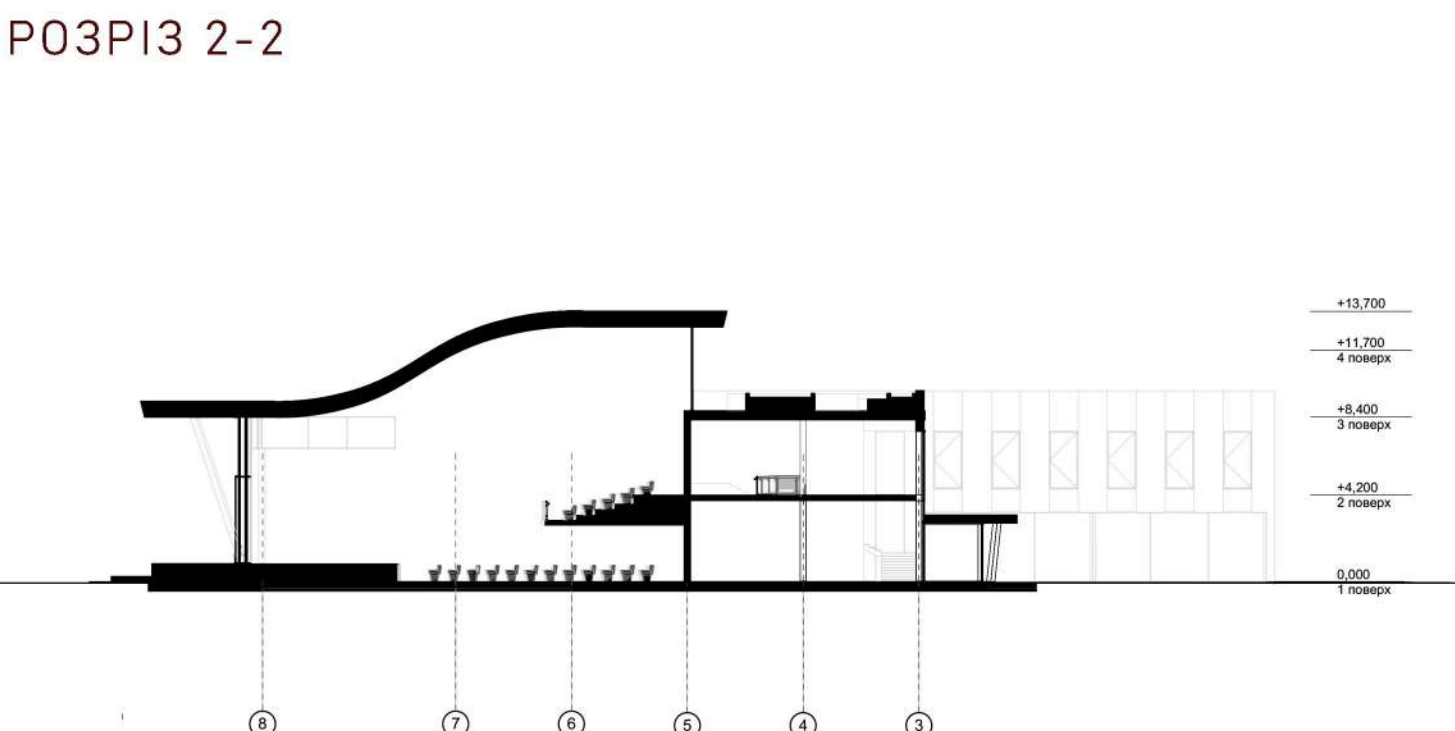


РЕАБІЛІТАЦІЙНИЙ ЦЕНТР ОРТОПЕДИЧНОГО ПРОФІЛЮ
З МОЖЛИВІСТЮ ПРОЖИВАННЯ В ДАРНИЦЬКОМУ РАЙОНІ МІСТА КИЇВ

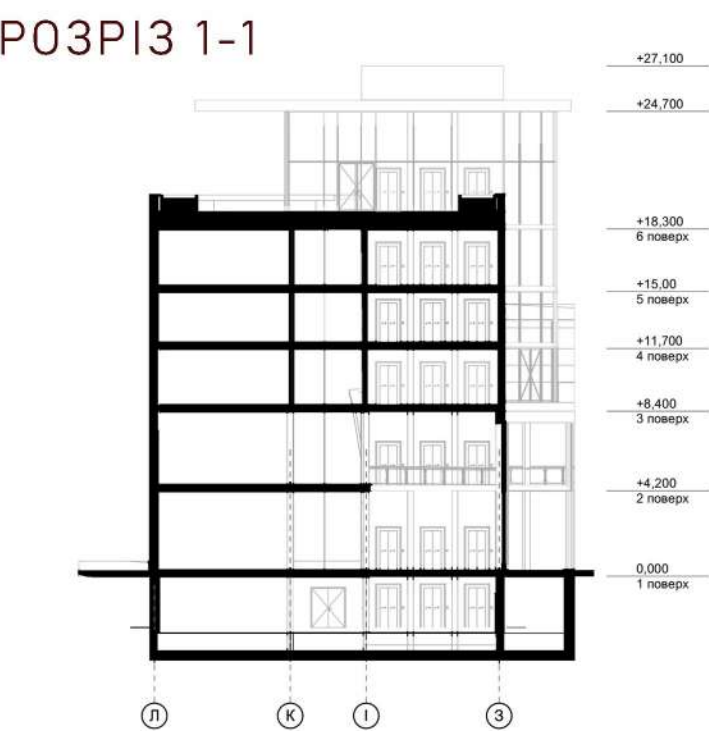

НАОМА 2025

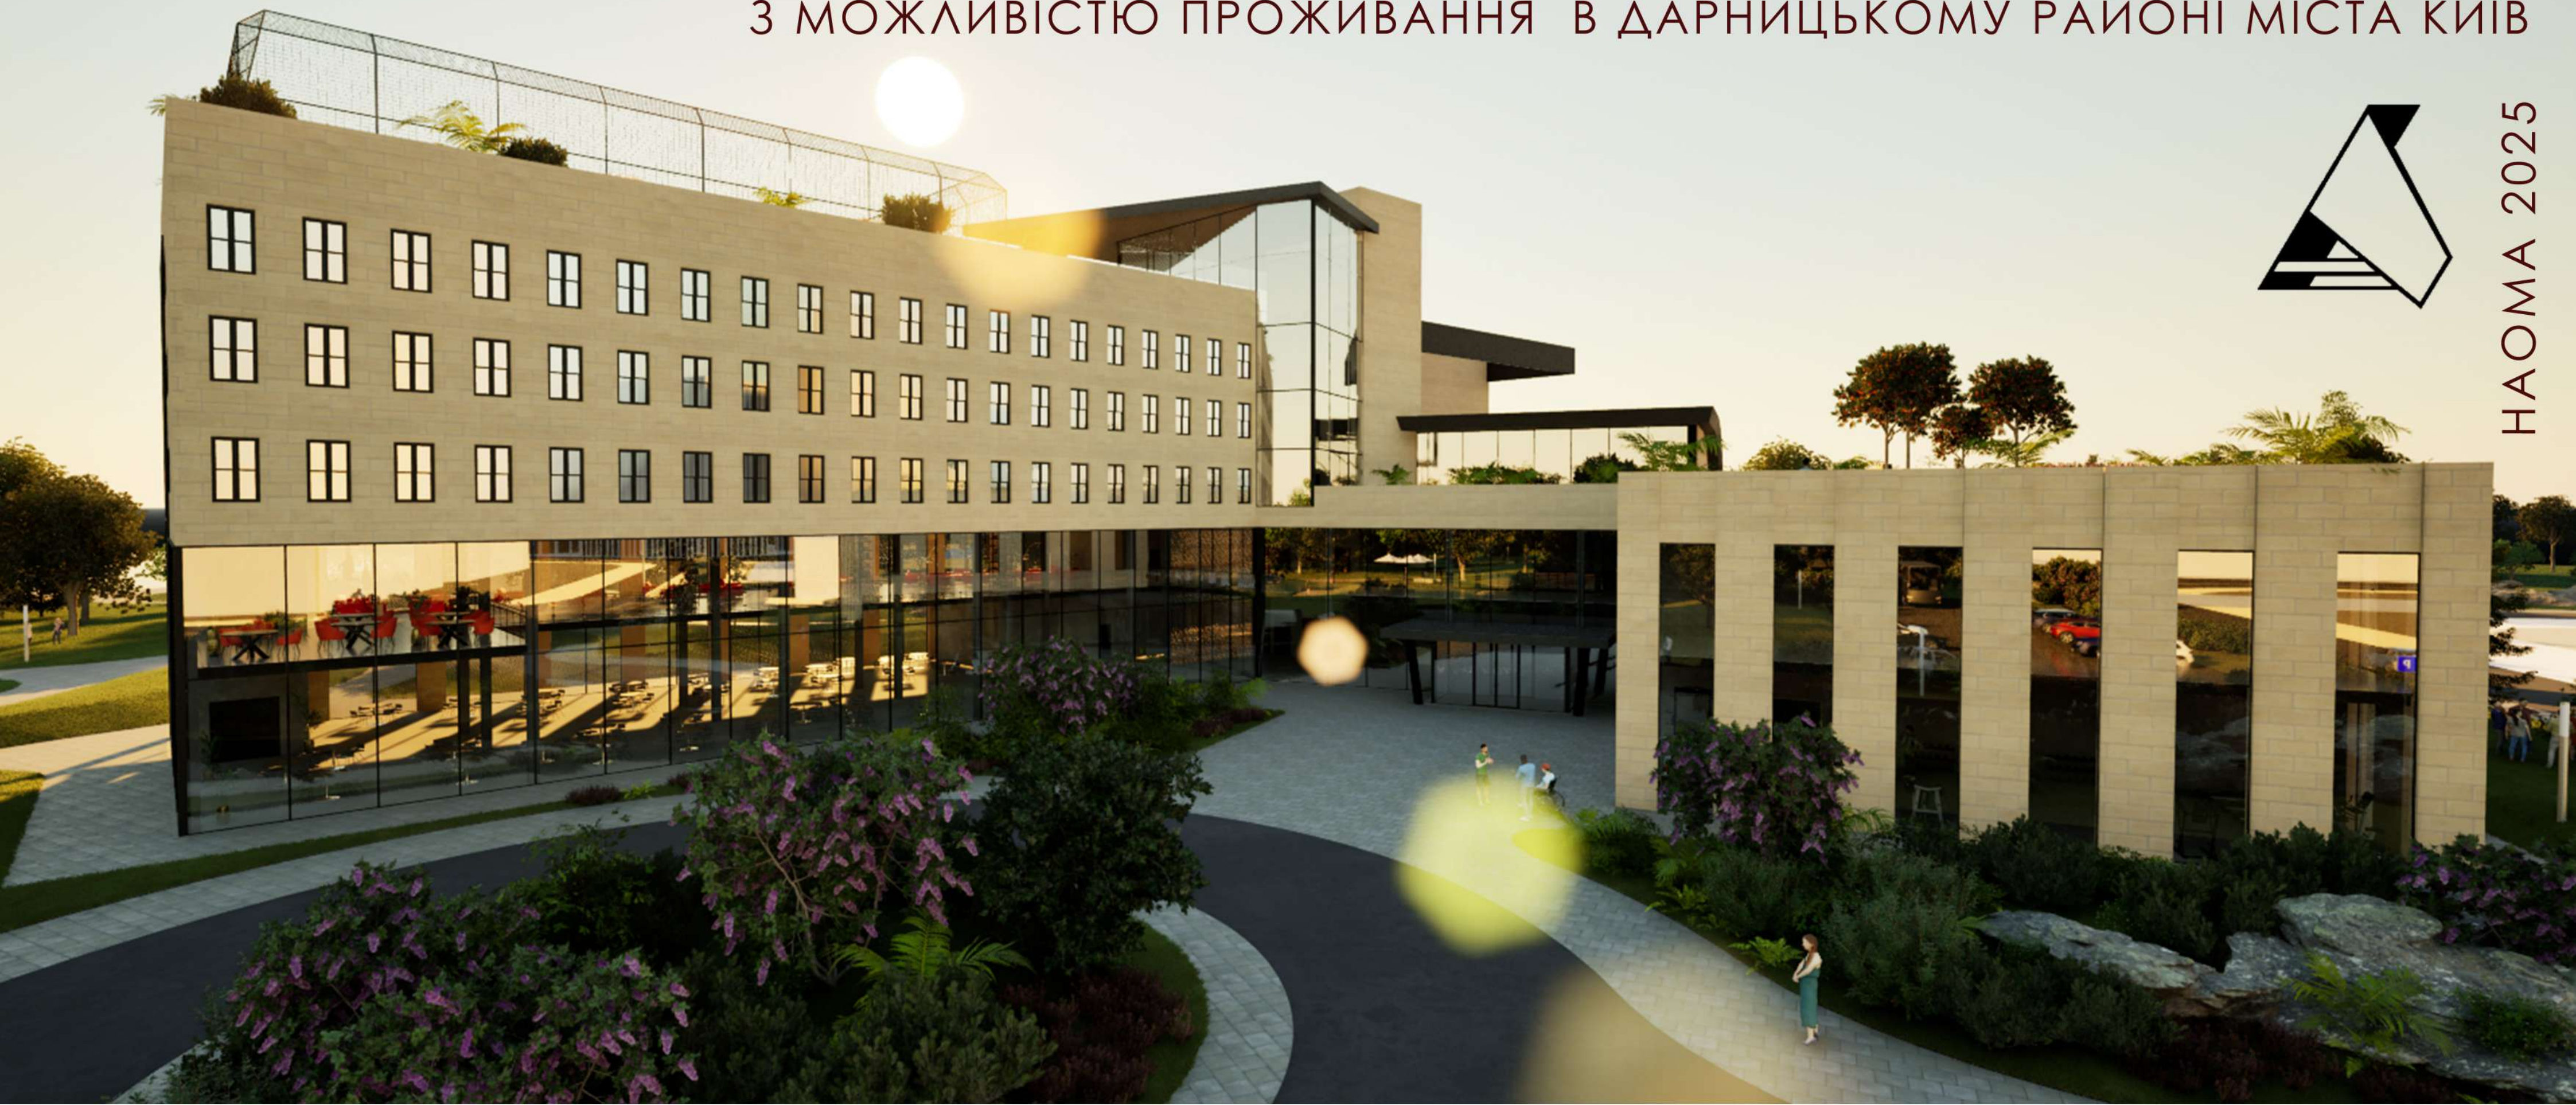

Кваліфікаційна бакалаврська робота
Роботу виклнала студентка
Студентка 4-го курсу
Архітектурного факультету
Жаботинська А. А.
Майстерня: Давидова А. М.
Консультант: Гершензон М. Ш.

Експлікація:
1. Реабілітаційний центр
2. Багатоповерховий будинок



Architectural floor plan of the EPX building, showing a complex layout with various rooms and corridors. The plan is oriented diagonally. Key areas are labeled with numbers: 1.5, 1.6, 1.9, 1.2, 1.8, 1.9, 7.2, 7.1, 7.6, 6, 4.2, 4.1, 7.4. The plan includes dimensions, room numbers, and symbols for furniture and fixtures.

ПЛАН
ПОВЕРХ

Architectural floor plan of the top floor (ПОВЕРХ) of a building. The plan shows a large rectangular building with a central corridor and several rooms. Rooms are numbered 1.1, 1.2, 1.3, 1.4, 1.6, 1.7, 3, 5.1, 5.2, 5.3, 7.4, 7.5, 7.6, 7.7. The plan includes dimensions, grid lines, and a north arrow.

ПОВЕРХ

ІПОВИЙ

КІТЛОВИЙ ПОВЕРХ

А

КСПЛУАТОВАНА

ОКРІВЛЯ

МЕДИЧНОГО БЛОКУ

ПОВЕРХ

ІПОВИЙ

КІТЛОВИЙ ПОВЕРХ

А

КСПЛУАТОВАНА

ОКРІВЛЯ

МЕДИЧНОГО БЛОКУ

ПЛАН
-1 ПОВЕРХ
УКРИТТЯ

7.8

1.6

7.9

АН ЕКСПЛУАТОВАНОЇ
КРІВЛІ ЖИТЛОВОГО
ОКУ

ПЛАН
-1 ПОВЕРХ
УКРИТТЯ

7.8

1.6

7.9

АН ЕКСПЛУАТОВАНОЇ
КРІВЛІ ЖИТЛОВОГО
ОКУ

1. Медико-реабілітаційний блок
 - 1.1. Кабінет лікаря-ортопеда
 - 1.2. Кабінет фізіотерапії
 - 1.3. Кабінет масажу
 - 1.4. Приміщення для гідротерапії
 - 1.5. Басейн для реабілітації
 - 1.6. Санітарні вузли
 - 1.7. Процедурна
 - 1.8. Тренажерна зала/ зала групової терапії
 - 1.9. Роздягальні (ж/ч)
 - 1.10. Кімната інструктора
2. Житлово-побутовий блок
 - 2.1. Житлові кімнати 2-місні
 - 2.2. Загальні санвузли
3. Приміщення психологічної та соціальної підтримки
 - 3.1 Кабінет психолога / психотерапевта
 - 3.2 Кімната арттерапії
 - 3.3 Зал для групових занять
4. Приміщення громадського харчування
 - 4.1 їдальня
 - 4.2 Кухня

1. Медико-реабілітаційний блок
 - 1.1. Кабінет лікаря-ортопеда
 - 1.2. Кабінет фізіотерапії
 - 1.3. Кабінет масажу
 - 1.4. Приміщення для гідротерапії
 - 1.5. Басейн для реабілітації
 - 1.6. Санітарні вузли
 - 1.7. Процедурна
 - 1.8. Тренажерна зала/ зала групової терапії
 - 1.9. Роздягальні (ж/ч)
 - 1.10. Кімната інструктора
2. Житлово-побутовий блок
 - 2.1. Житлові кімнати 2-місні
 - 2.2. Загальні санвузли
3. Приміщення психологічної та соціальної підтримки
 - 3.1 Кабінет психолога / психотерапевта
 - 3.2 Кімната арттерапії
 - 3.3 Зал для групових занять
4. Приміщення громадського харчування
 - 4.1 їдальня
 - 4.2 Кухня



Експлікація:

- Медико-реабілітаційний блок
- Житлово-побутовий блок
- Глядацька зала
- Експлуатована криша медичного блоку
- Експлуатована криша житлового блоку
- Вхідна група

