




Місце розташування

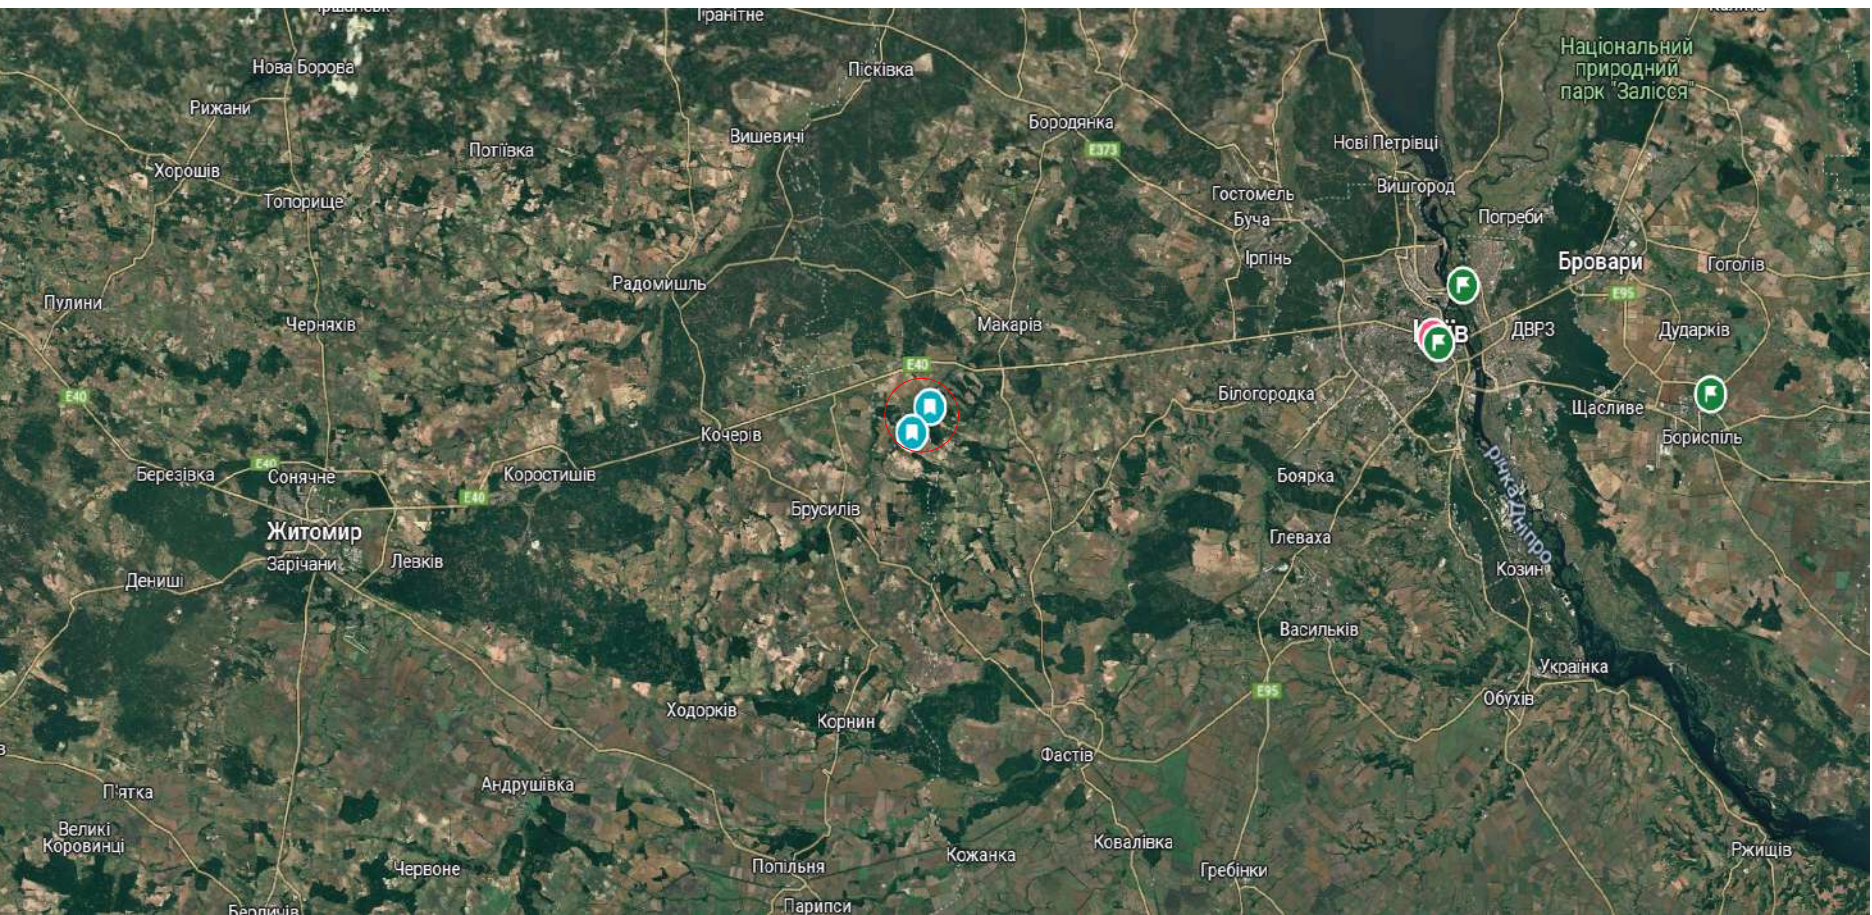

ПРОЄКТ МИСТЕЦЬКО-ОСВІТНЬОГО ЦЕНТРУ У МІСТІ ОВАЛ БУЧАНСЬКОГО РАЙОНУ, КИЇВСЬКОЇ ОБЛАСТІ

Виконала студентка 4-курсу архітектурного факультету Бусленко Ганна
Керівник майстерні, доцент Антонюк Д. І.
Консультант, старший викладач Залуцький В. В.




Ситуаційний план М 1:5000



- Експлікація
- 1. Ринок
 - 2. Торговий центр
 - 3. Мистецько-освітній центр
 - 4. Школа
 - 5. Сквер
 - 6. 5-9 поверхові будинки
 - 7. Реабілітаційний центр
 - 8. Багатоповерхівки
 - 9. Поверхівки 10-12 поверхів
 - 10. пляж
 - 11. Човникова станція
 - 12. Адміністративні будинки
 - 13. Паркінги


Генеральний план М 1:1000

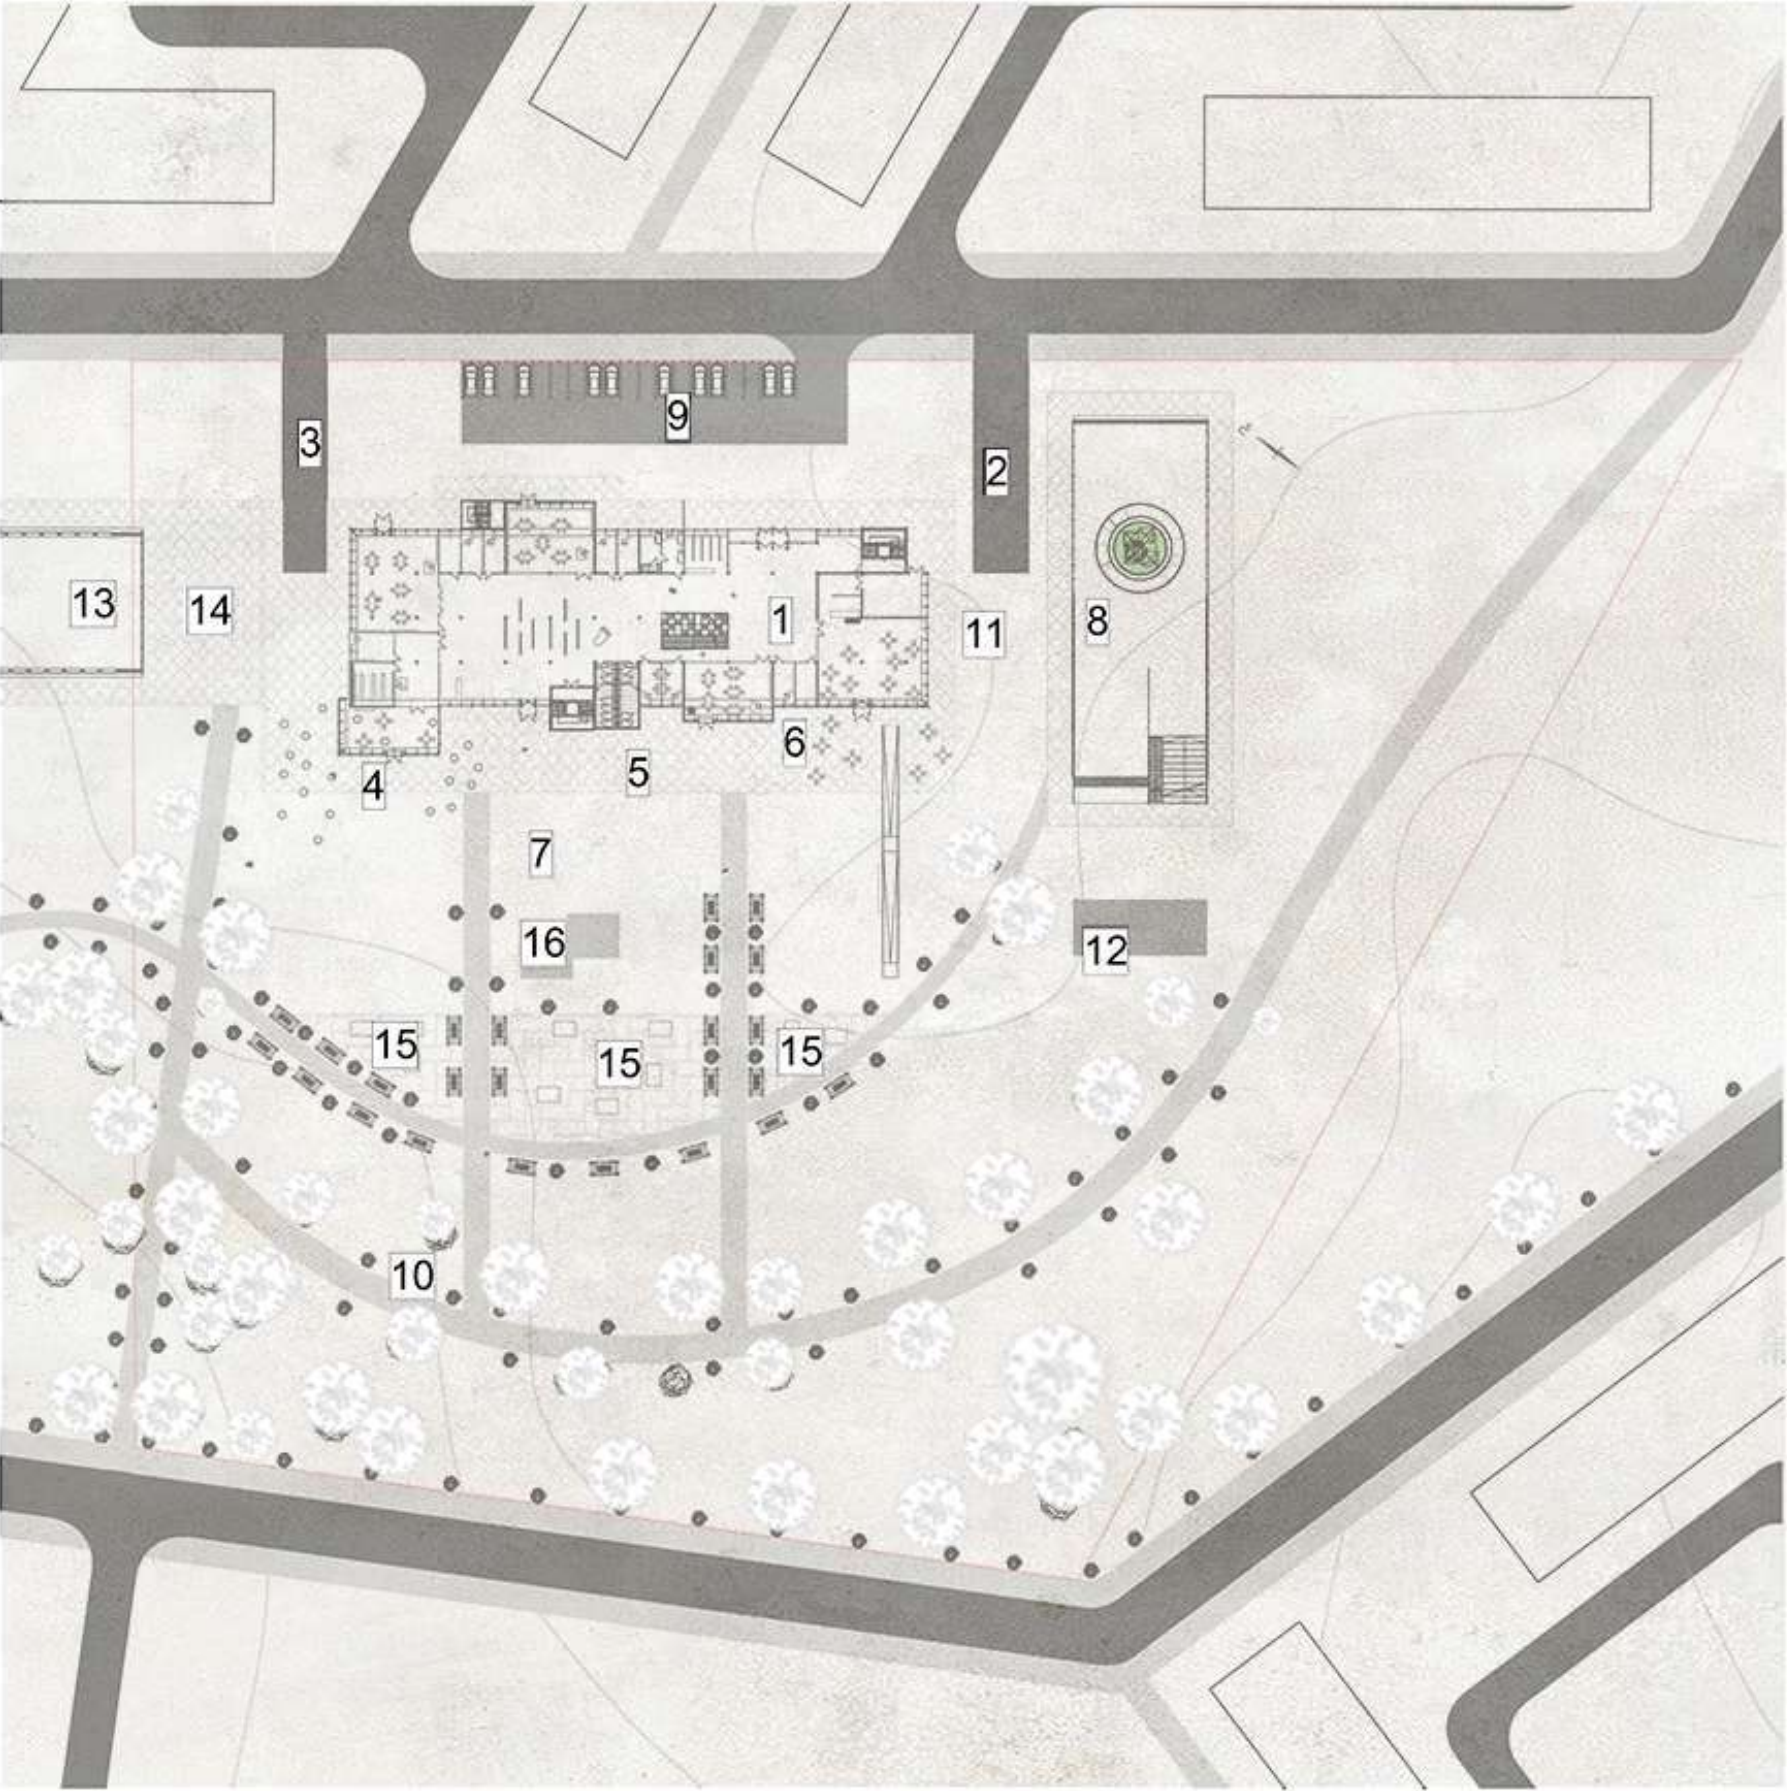


- Експлікація
- 1. Мистецько-освітній центр
 - 2. Господарська зона
 - 3. В'їзд/виїзд в паркінг
 - 4. Зона для читання
 - 5. Зона майстерень
 - 6. Зона кафе
 - 7. Відкриті експозиції
 - 8. Приміщення для занять
 - 9. Паркінг
 - 10. Сквер
 - 11. Майданчик для господарських потреб
 - 12. Майданчик для кінотеатру
 - 13. Торговельний центр
 - 14. Прохід між торговельним та мистецько-освітнім центрами
 - 15. Handmade ярмарки
 - 16. Дитячі майданчики
- Межа ділянки



Північно-західний фасад М 1:200

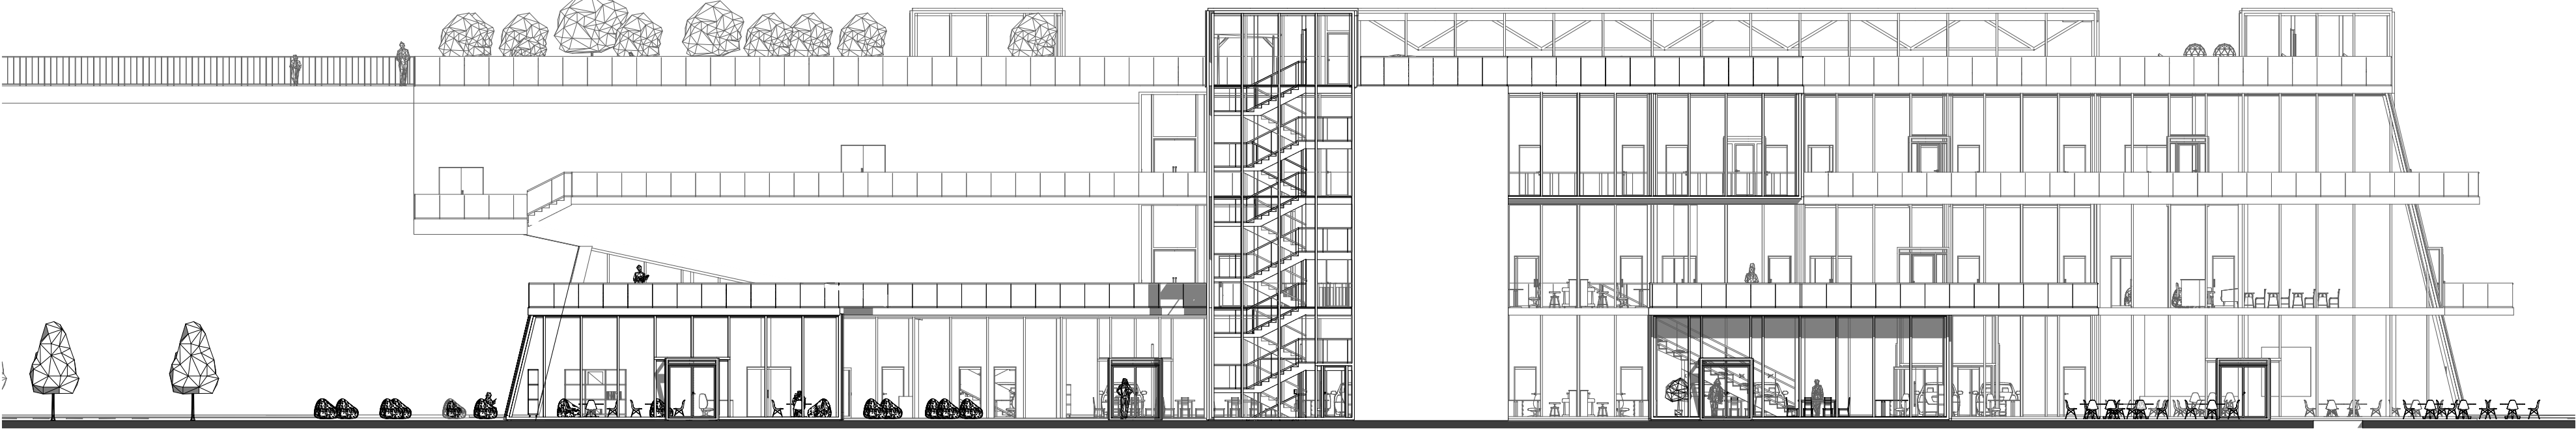


План -1 поверху на позначці -4.500 М 1:300

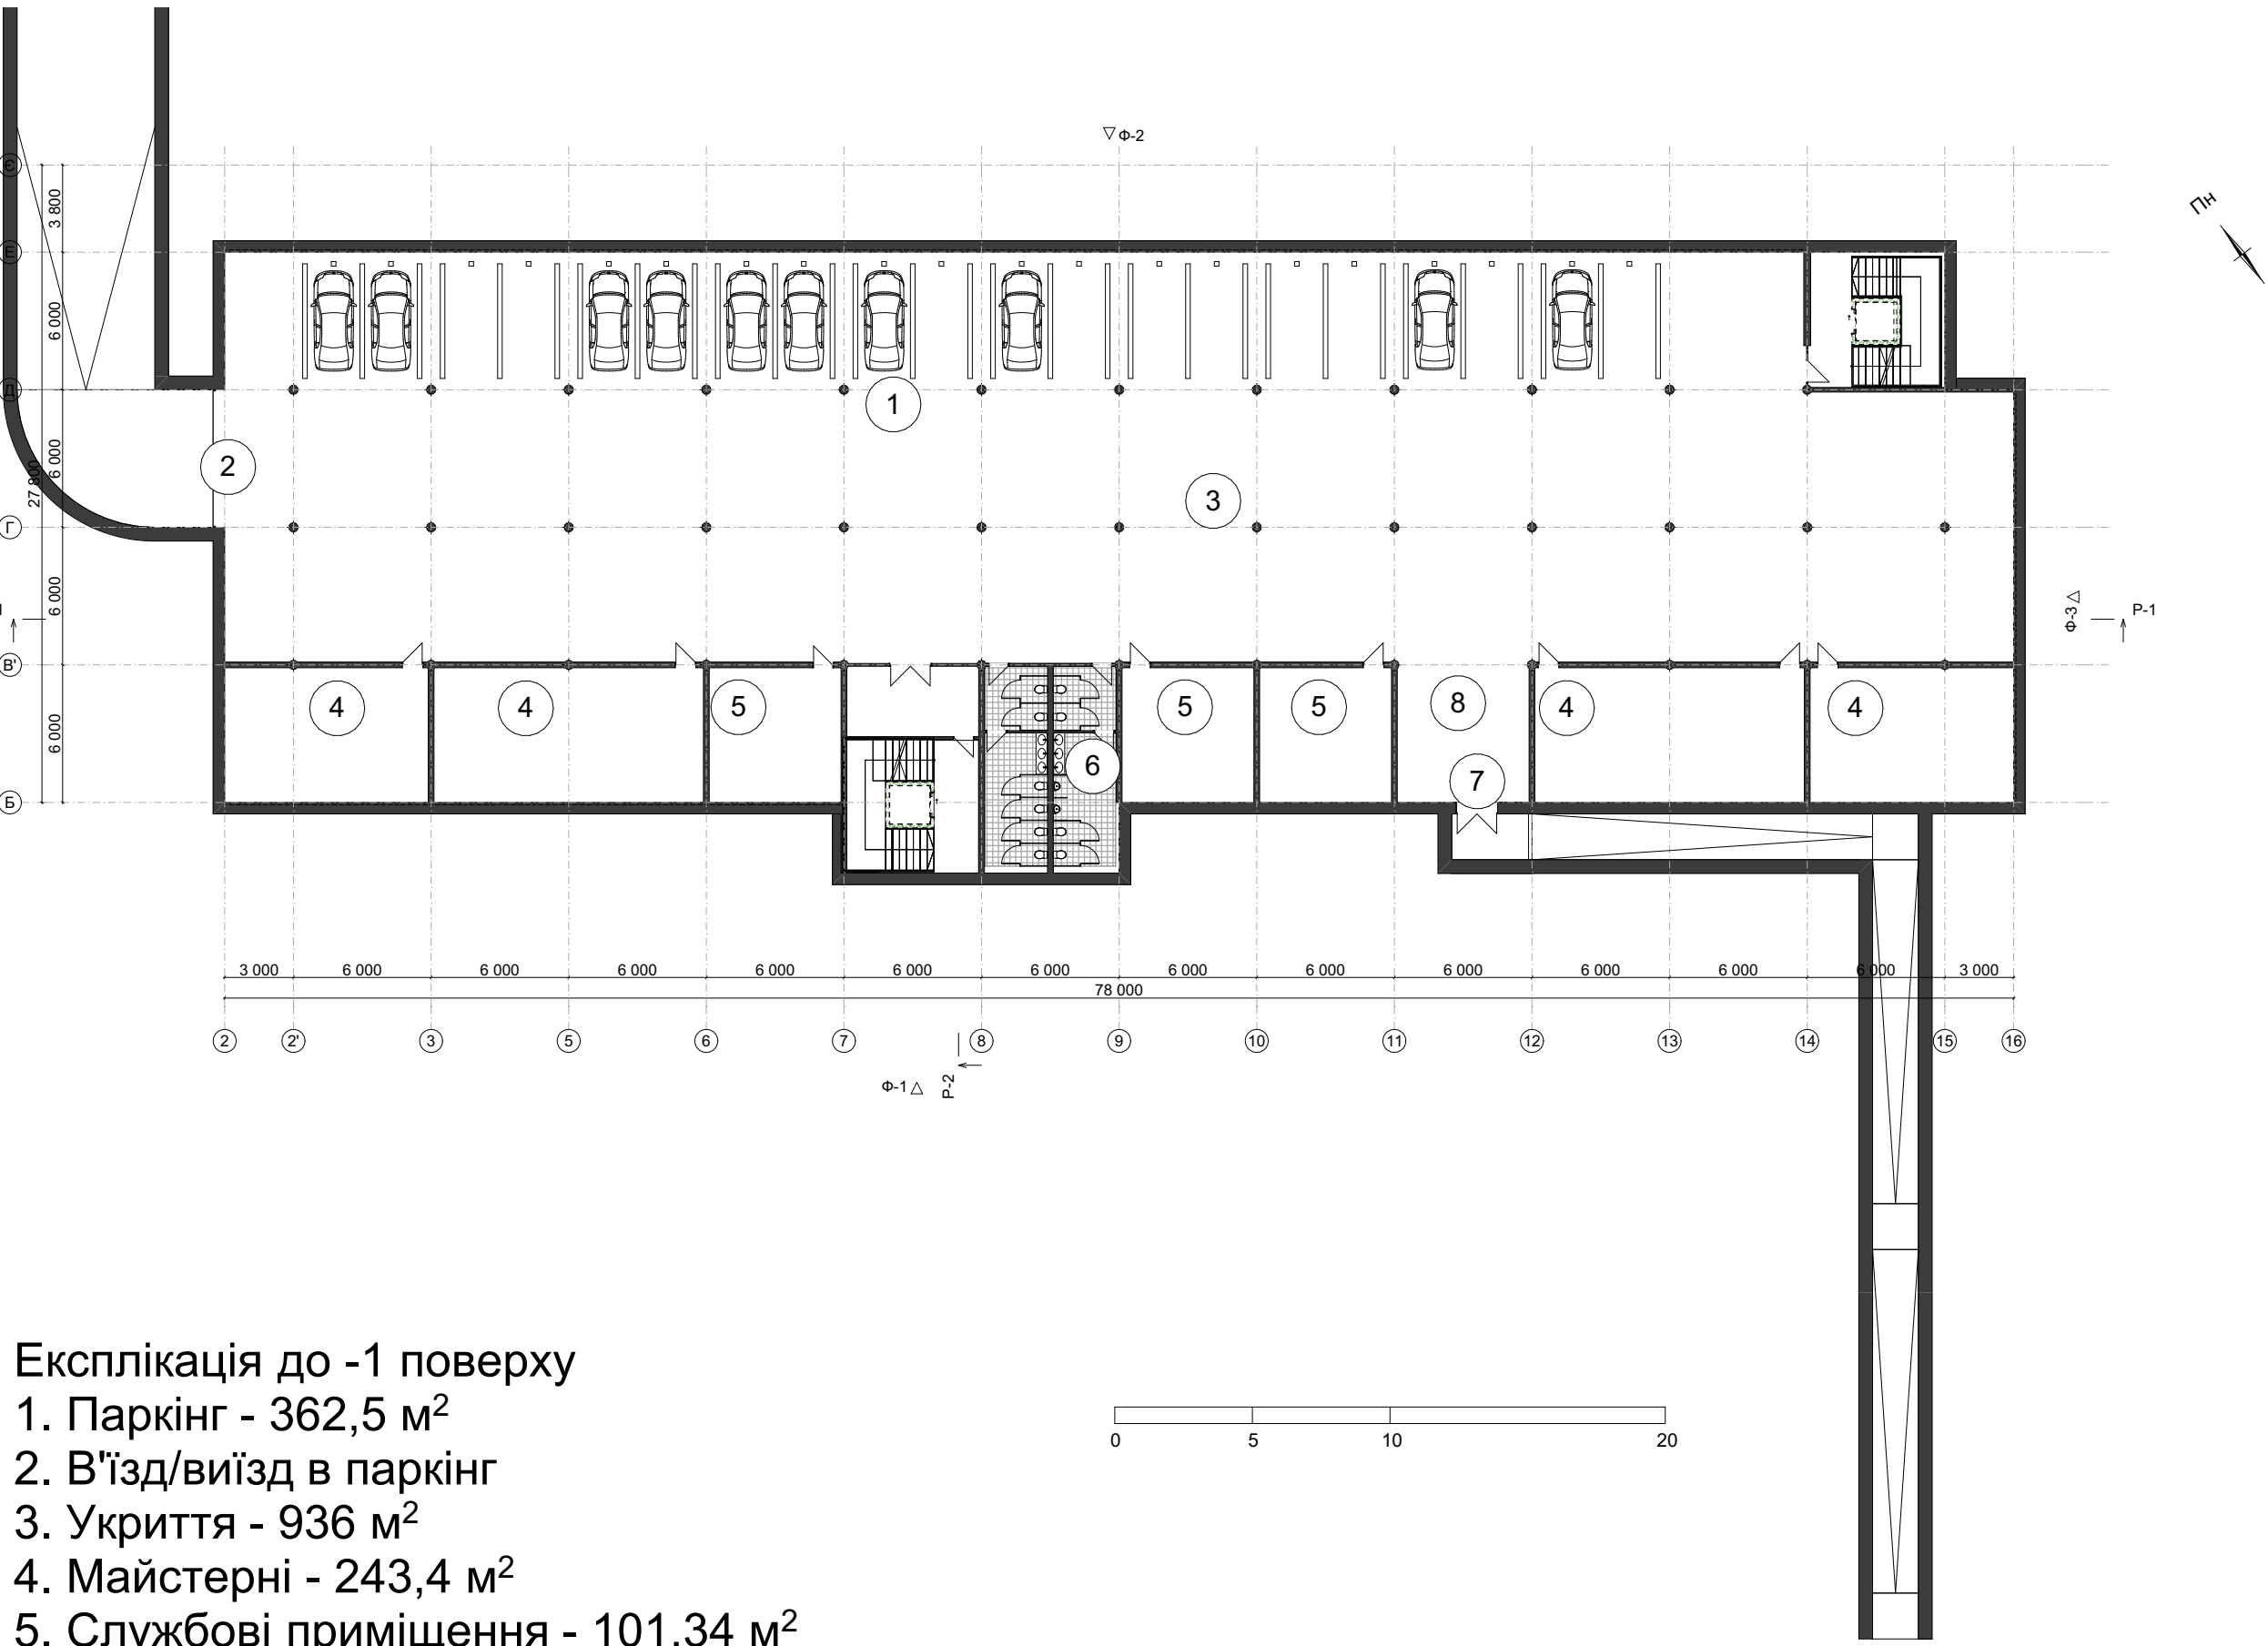

- Експлікація до -1 поверху
- 1. Паркінг - 362,5 м²
 - 2. В'їзд/виїзд в паркінг
 - 3. Укриття - 936 м²
 - 4. Майстерні - 243,4 м²
 - 5. Службові приміщення - 101,34 м²
 - 6. Санітарний вузол - 51,87 м²
 - 7. Пандус при евакуації - 17,9 м²
 - 8. Приміщення при евакуації - 34,5 м²


План 1 поверху на позначці 0.000 М 1:250

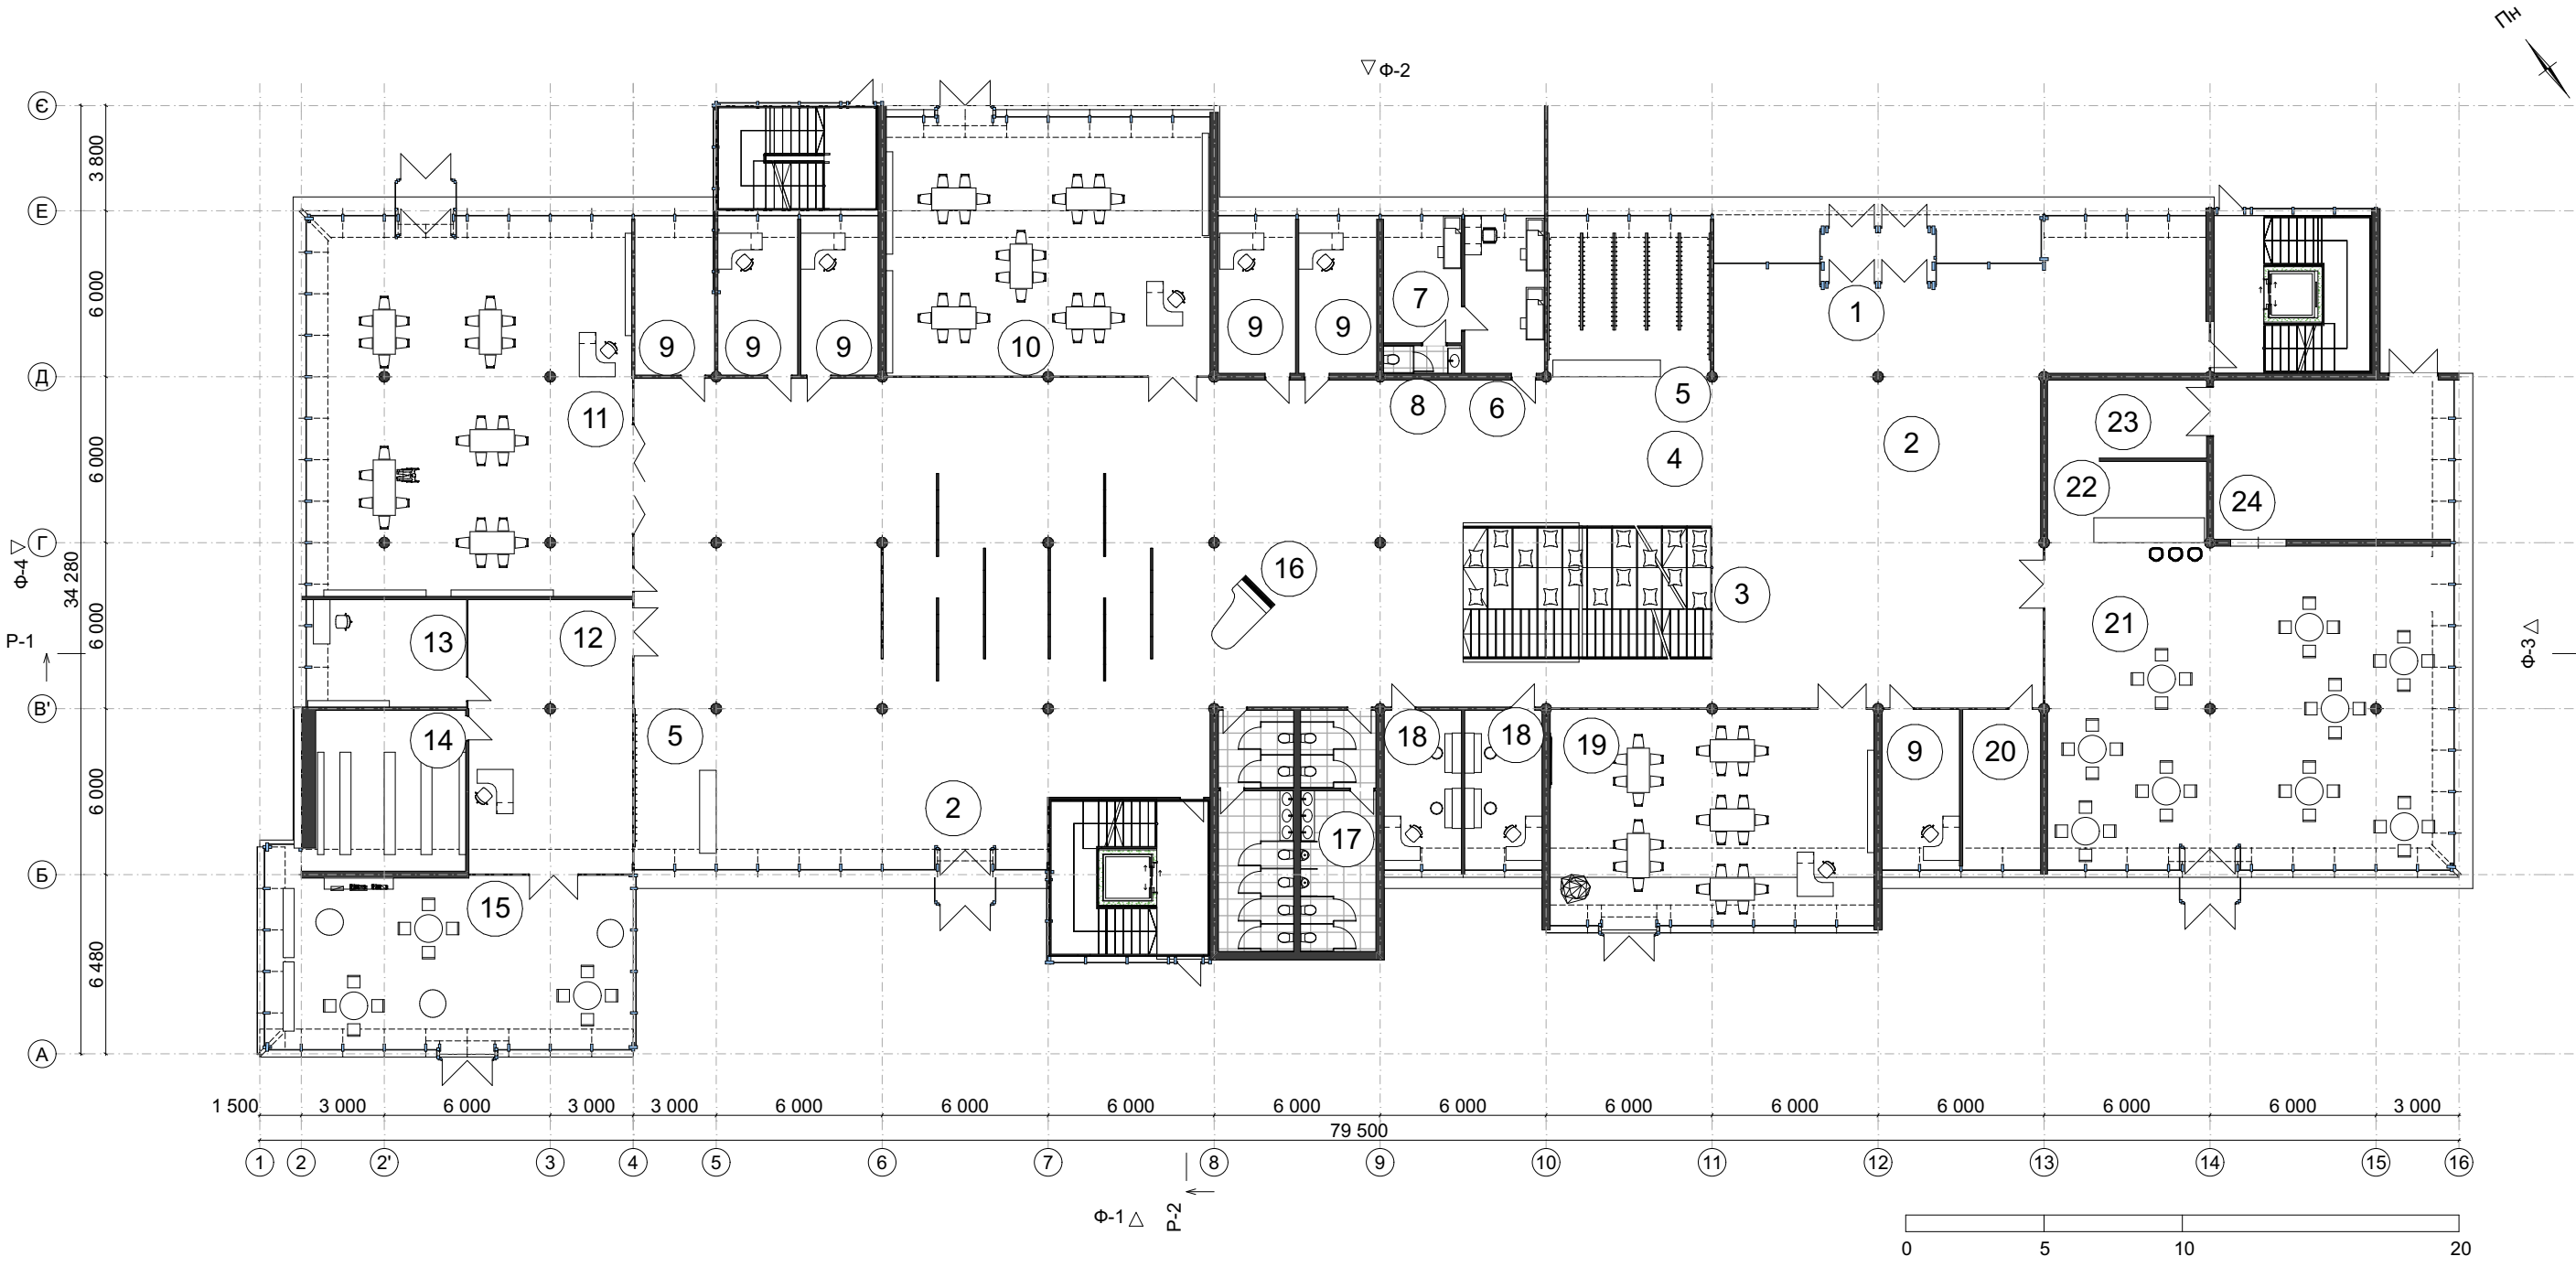


- Експлікація до 1 поверху
- 1. Головний вхід - 8,9 м²
 - 2. Вестибюль - 180,91 м²
 - 3. Амфітеатр - 43,2 м²
 - 4. Коридор - 63,5 м²
 - 5. Гардероб - 50,2 м²
 - 6. Медичний пункт - 16,3 м²
 - 7. Ізолятор - 16 м²
 - 8. Санітарний вузол при ізоляторі - 2,8 м²
 - 9. Адміністрація - 96,9 м²
 - 10. Майстерня скульптури - 109 м²
 - 11. Майстерня - 160,34 м²
 - 12. Приміщення для абонементу з каталогом - 57,3 м²

- 13. Кабінет бібліотекаря - 22,3 м²
- 14. Книгосховище - 30,7 м²
- 15. Читальна зала - 82,33 м²
- 16. Виставковий простір - 356 м²
- 17. Санітарний вузол - 49,8 м²
- 18. Музичні класи - 32 м²
- 19. Художня студія - 90,8 м²
- 20. Службове приміщення - 16,2 м²
- 21. Кафе - 170,8 м²
- 22. Бар - 16,9 м²
- 23. Склад - 16,2 м²
- 24. Кухня - 49,4 м²

Північно-східний фасад М 1:150

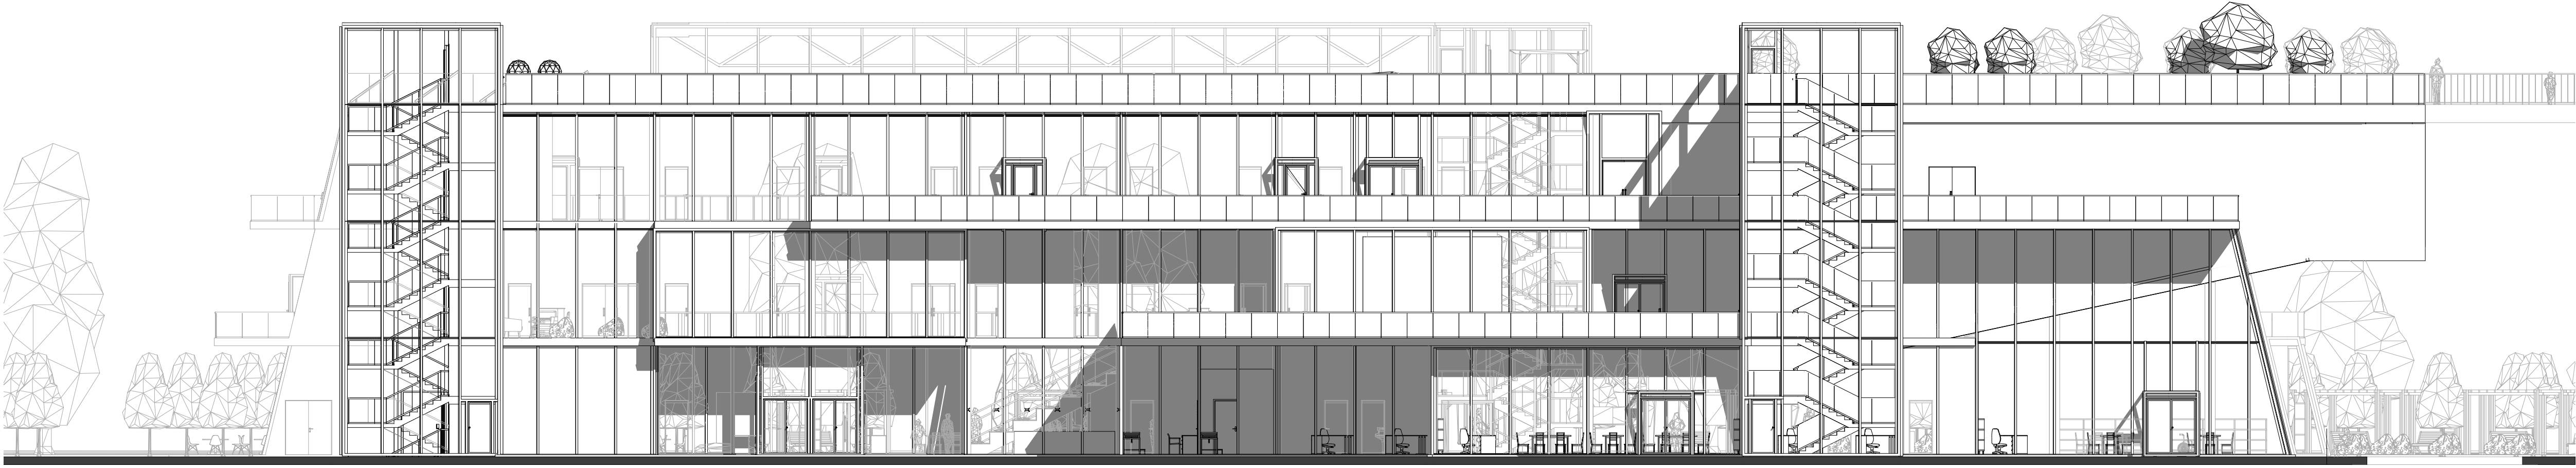


План 2 поверху на позначці +4.500 М 1:250

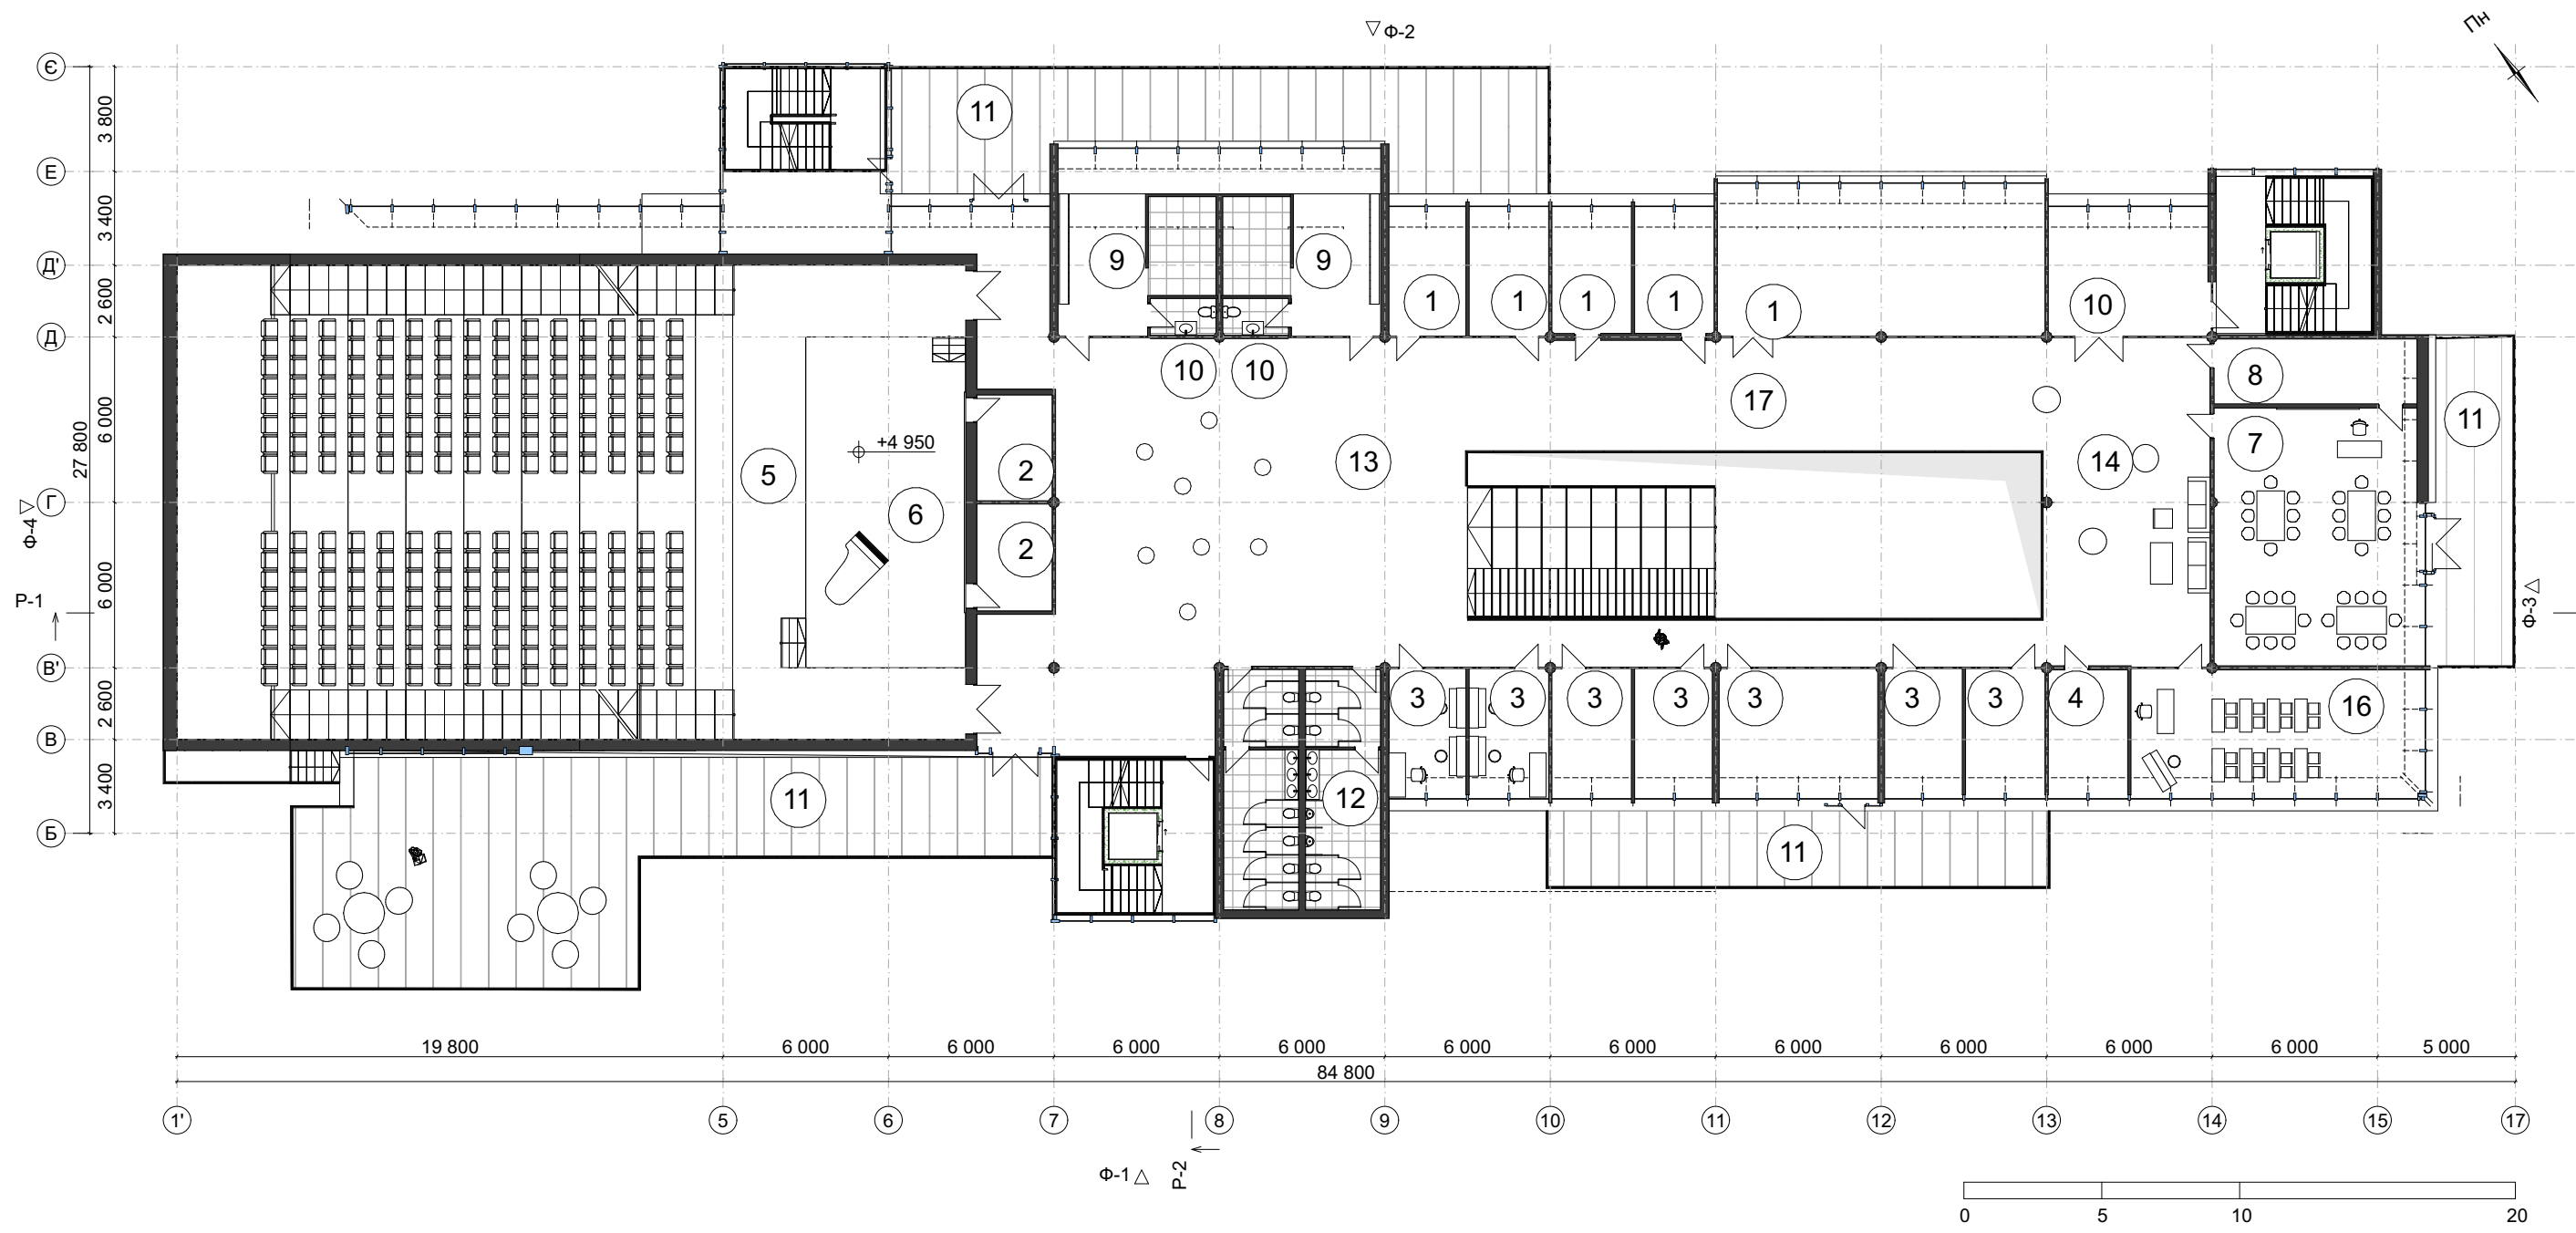


- Експлікація до 2 поверху
- 1. Хореографічна студія - 54,75 м²
 - 2. Приміщення при залі - 21,1 м²
 - 3. Музичні класи - 105,7 м²
 - 4. Складське приміщення при класі - 17,3 м²
 - 5. Зала - 422,4 м²
 - 6. Сцена - 69,6 м²
 - 7. Кіно-фото гуртки - 68,8 м²
 - 8. Складське приміщення для техніки - 17,3 м²
 - 9. Роздягальня з душовою - 17,6 м²
 - 10. Санітарний вузол при роздягальні - 6,08 м²
 - 11. Тераси - 325,67 м²
 - 12. Санітарний вузол - 50 м²
 - 13. Фойє - 123 м²
 - 14. Зона очікування - 72 м²
 - 15. Тамбур - 26,91 м²
 - 16. Клас сольфеджіо - 50 м²
 - 17. Коридор - 159 м²

План 3 поверху на позначці +9.000 М 1:250

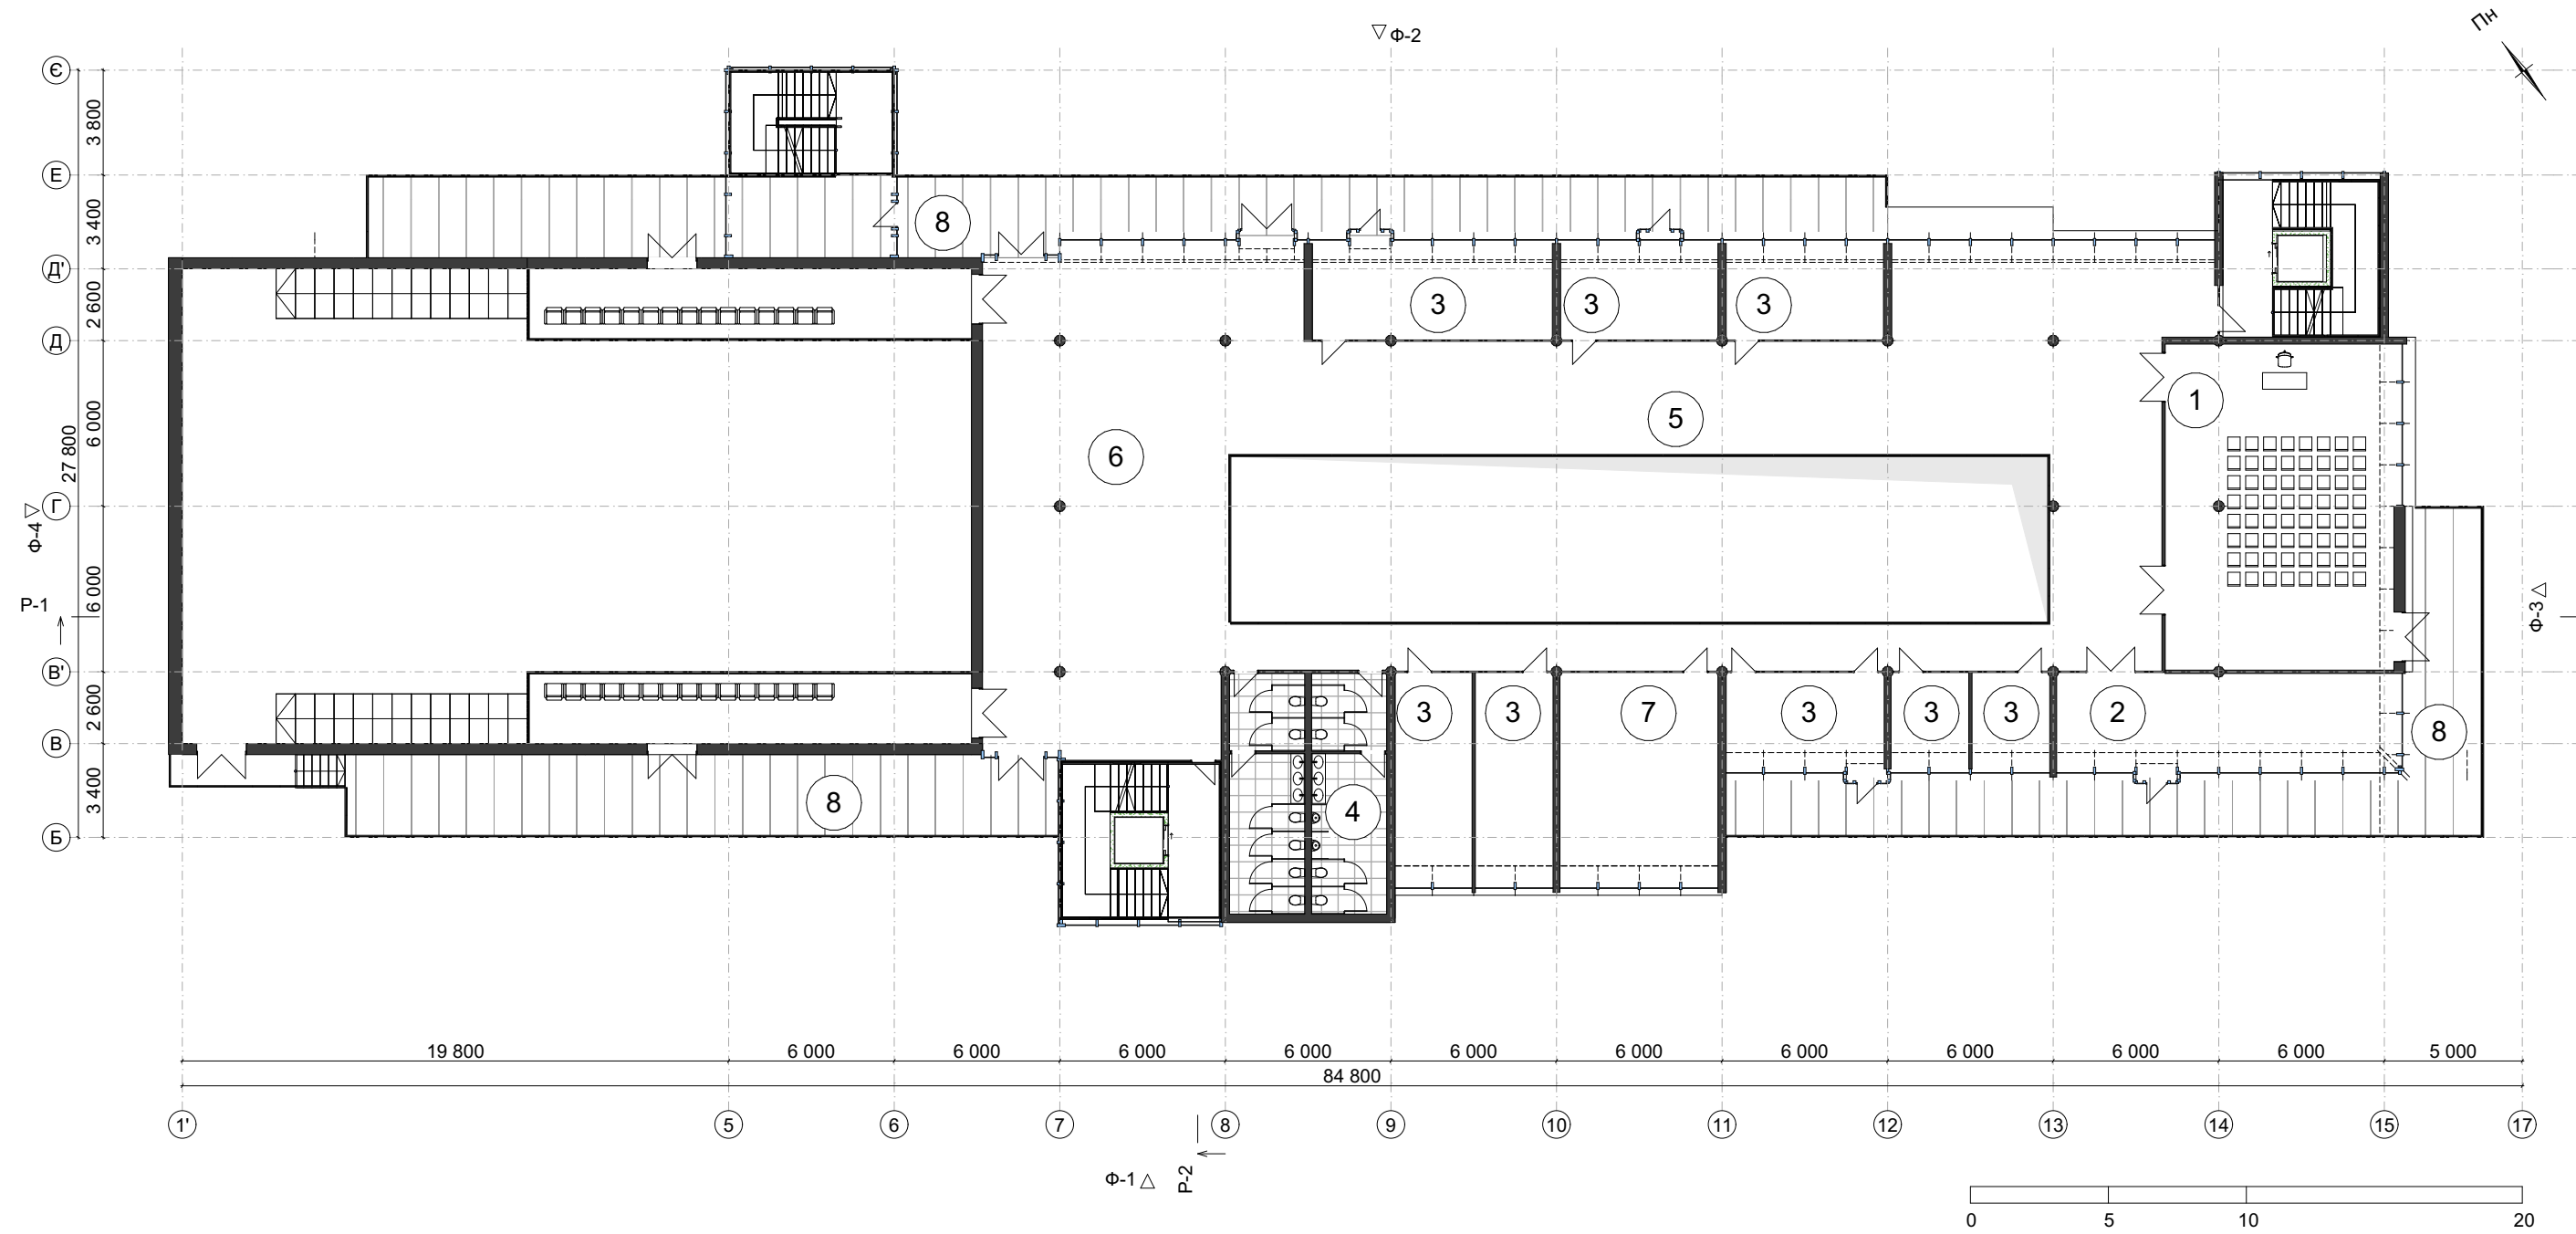

- Експлікація 3 поверху
- 1. Лекційне приміщення - 99,08 м²
 - 2. Складське приміщення - 44,6 м²
 - 3. Музичні класи - 40,1 м²
 - 4. Санітарний вузол - 50 м²
 - 5. Коридор - 159 м²
 - 6. Зимовий сад (фойє) - 162,53 м²
 - 7. Оркестрово-музичне приміщення - 44,65 м²
 - 8. Тераси - 253,7 м²

Розріз 1-1 М 1:250

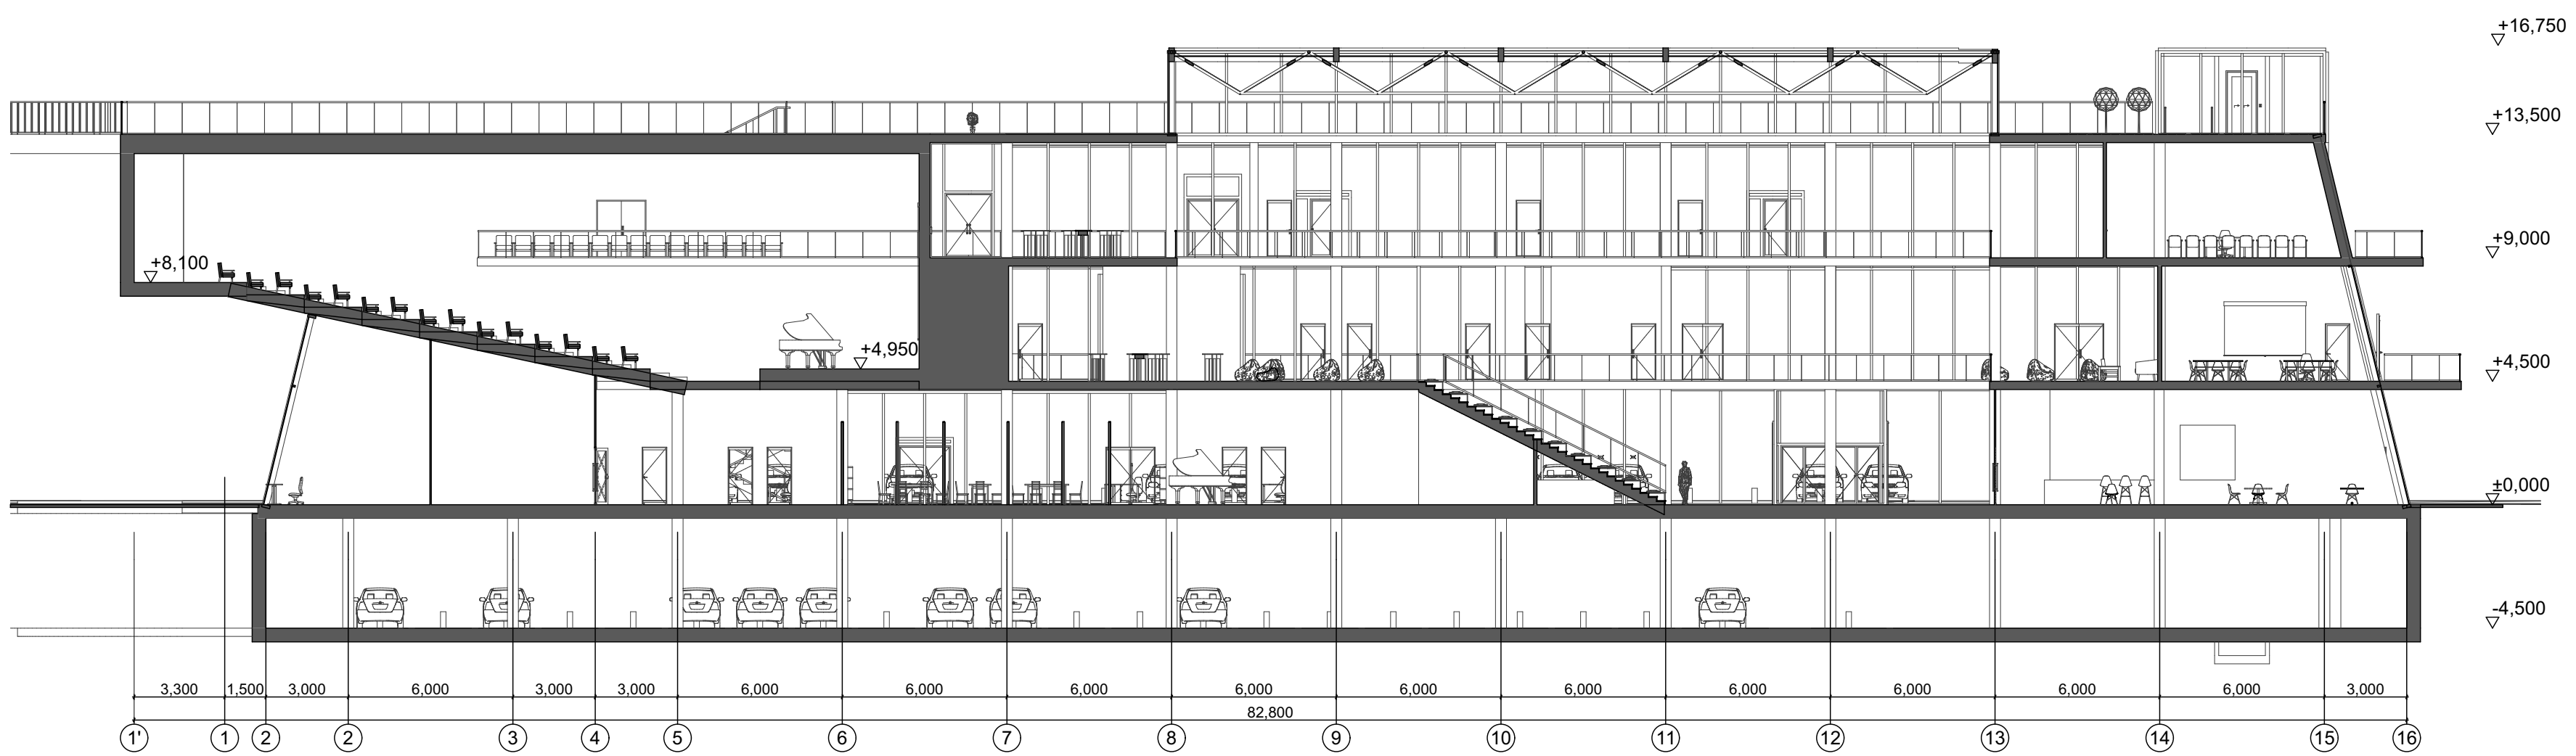

Розріз 2-2 М 1:250

