


НАЦІОНАЛЬНА АКАДЕМІЯ ОБРАЗОТВОРЧОГО МИСТЕЦТВА І АРХІТЕКТУРИ

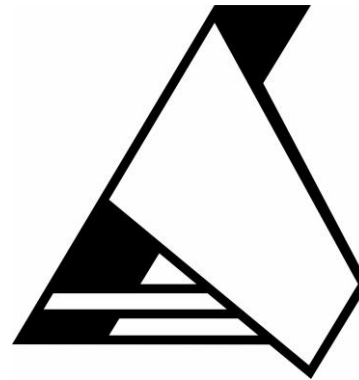

ФАКУЛЬТЕТ АРХІТЕКТУРИ

Кафедра архітектурного проєктування

«на правах рукопису»

Студентка 4 курсу першого (бакалаврського) рівня вищої освіти

Бусленко Ганна Юріївна

**«ПРОЄКТ МИСТЕЦЬКО-ОСВІТНЬОГО ЦЕНТРУ У МІСТІ ОВАЛ
БУЧАНСЬКОГО РАЙОНУ, КИЇВСЬКОЇ ОБЛАСТІ»**


Кваліфікаційна бакалаврська робота
Спеціальності 191 – Архітектура та містобудування
ОПП «Архітектура будівель та споруд»

Керівник навчально-творчої майстерні:
Антонюк Дмитро Іванович
Доцент, кандидат архітектури
Консультант проєкт:
Залуцький Володимир Володимирович

Київ – 2025 р.



Місце розташування

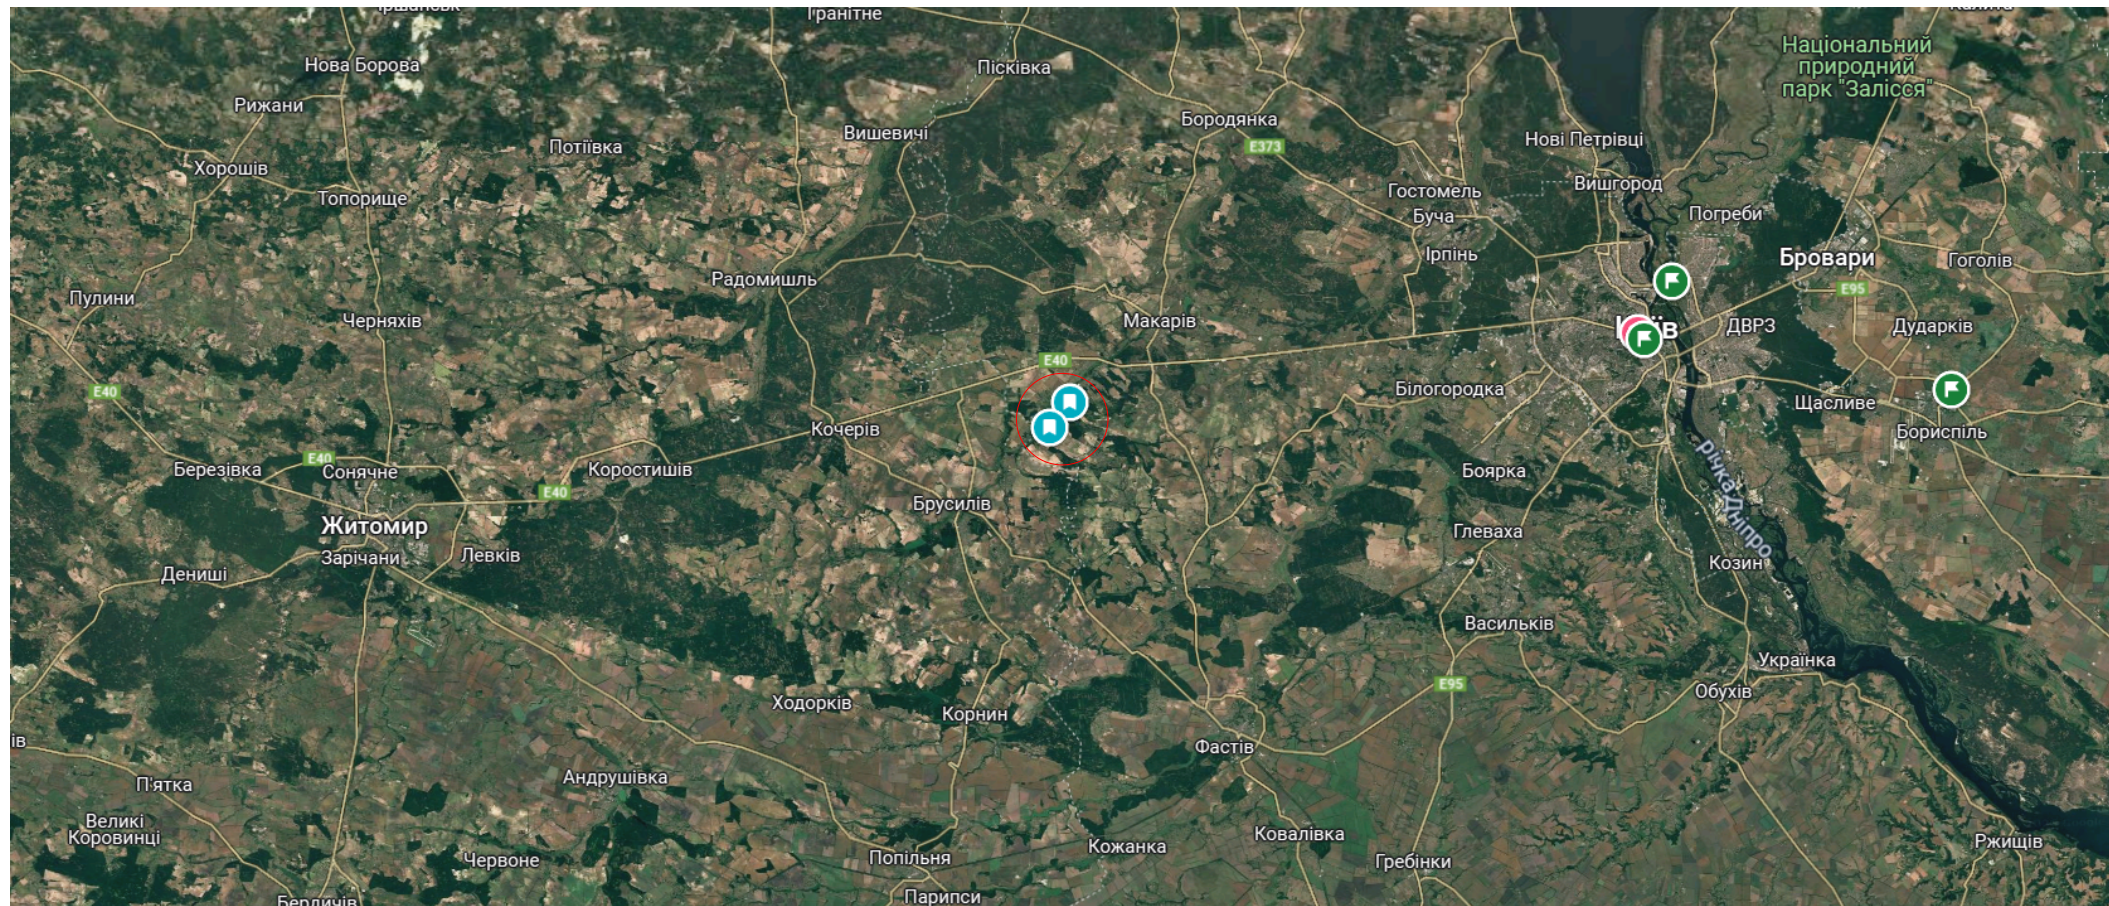


Ситуаційний план М 1:5000



Експлікація

1. Ринок
2. Торговий центр
3. Мистецько-освітній центр
4. Школа
5. Сквер
6. 5-9 поверхів будинки
7. Реабілітаційний центр
8. Багатоповерхівки
9. Поверхівки 10-12 поверхів
10. пляж
11. Човникова станція
12. Адміністративні будинки
13. Паркінги

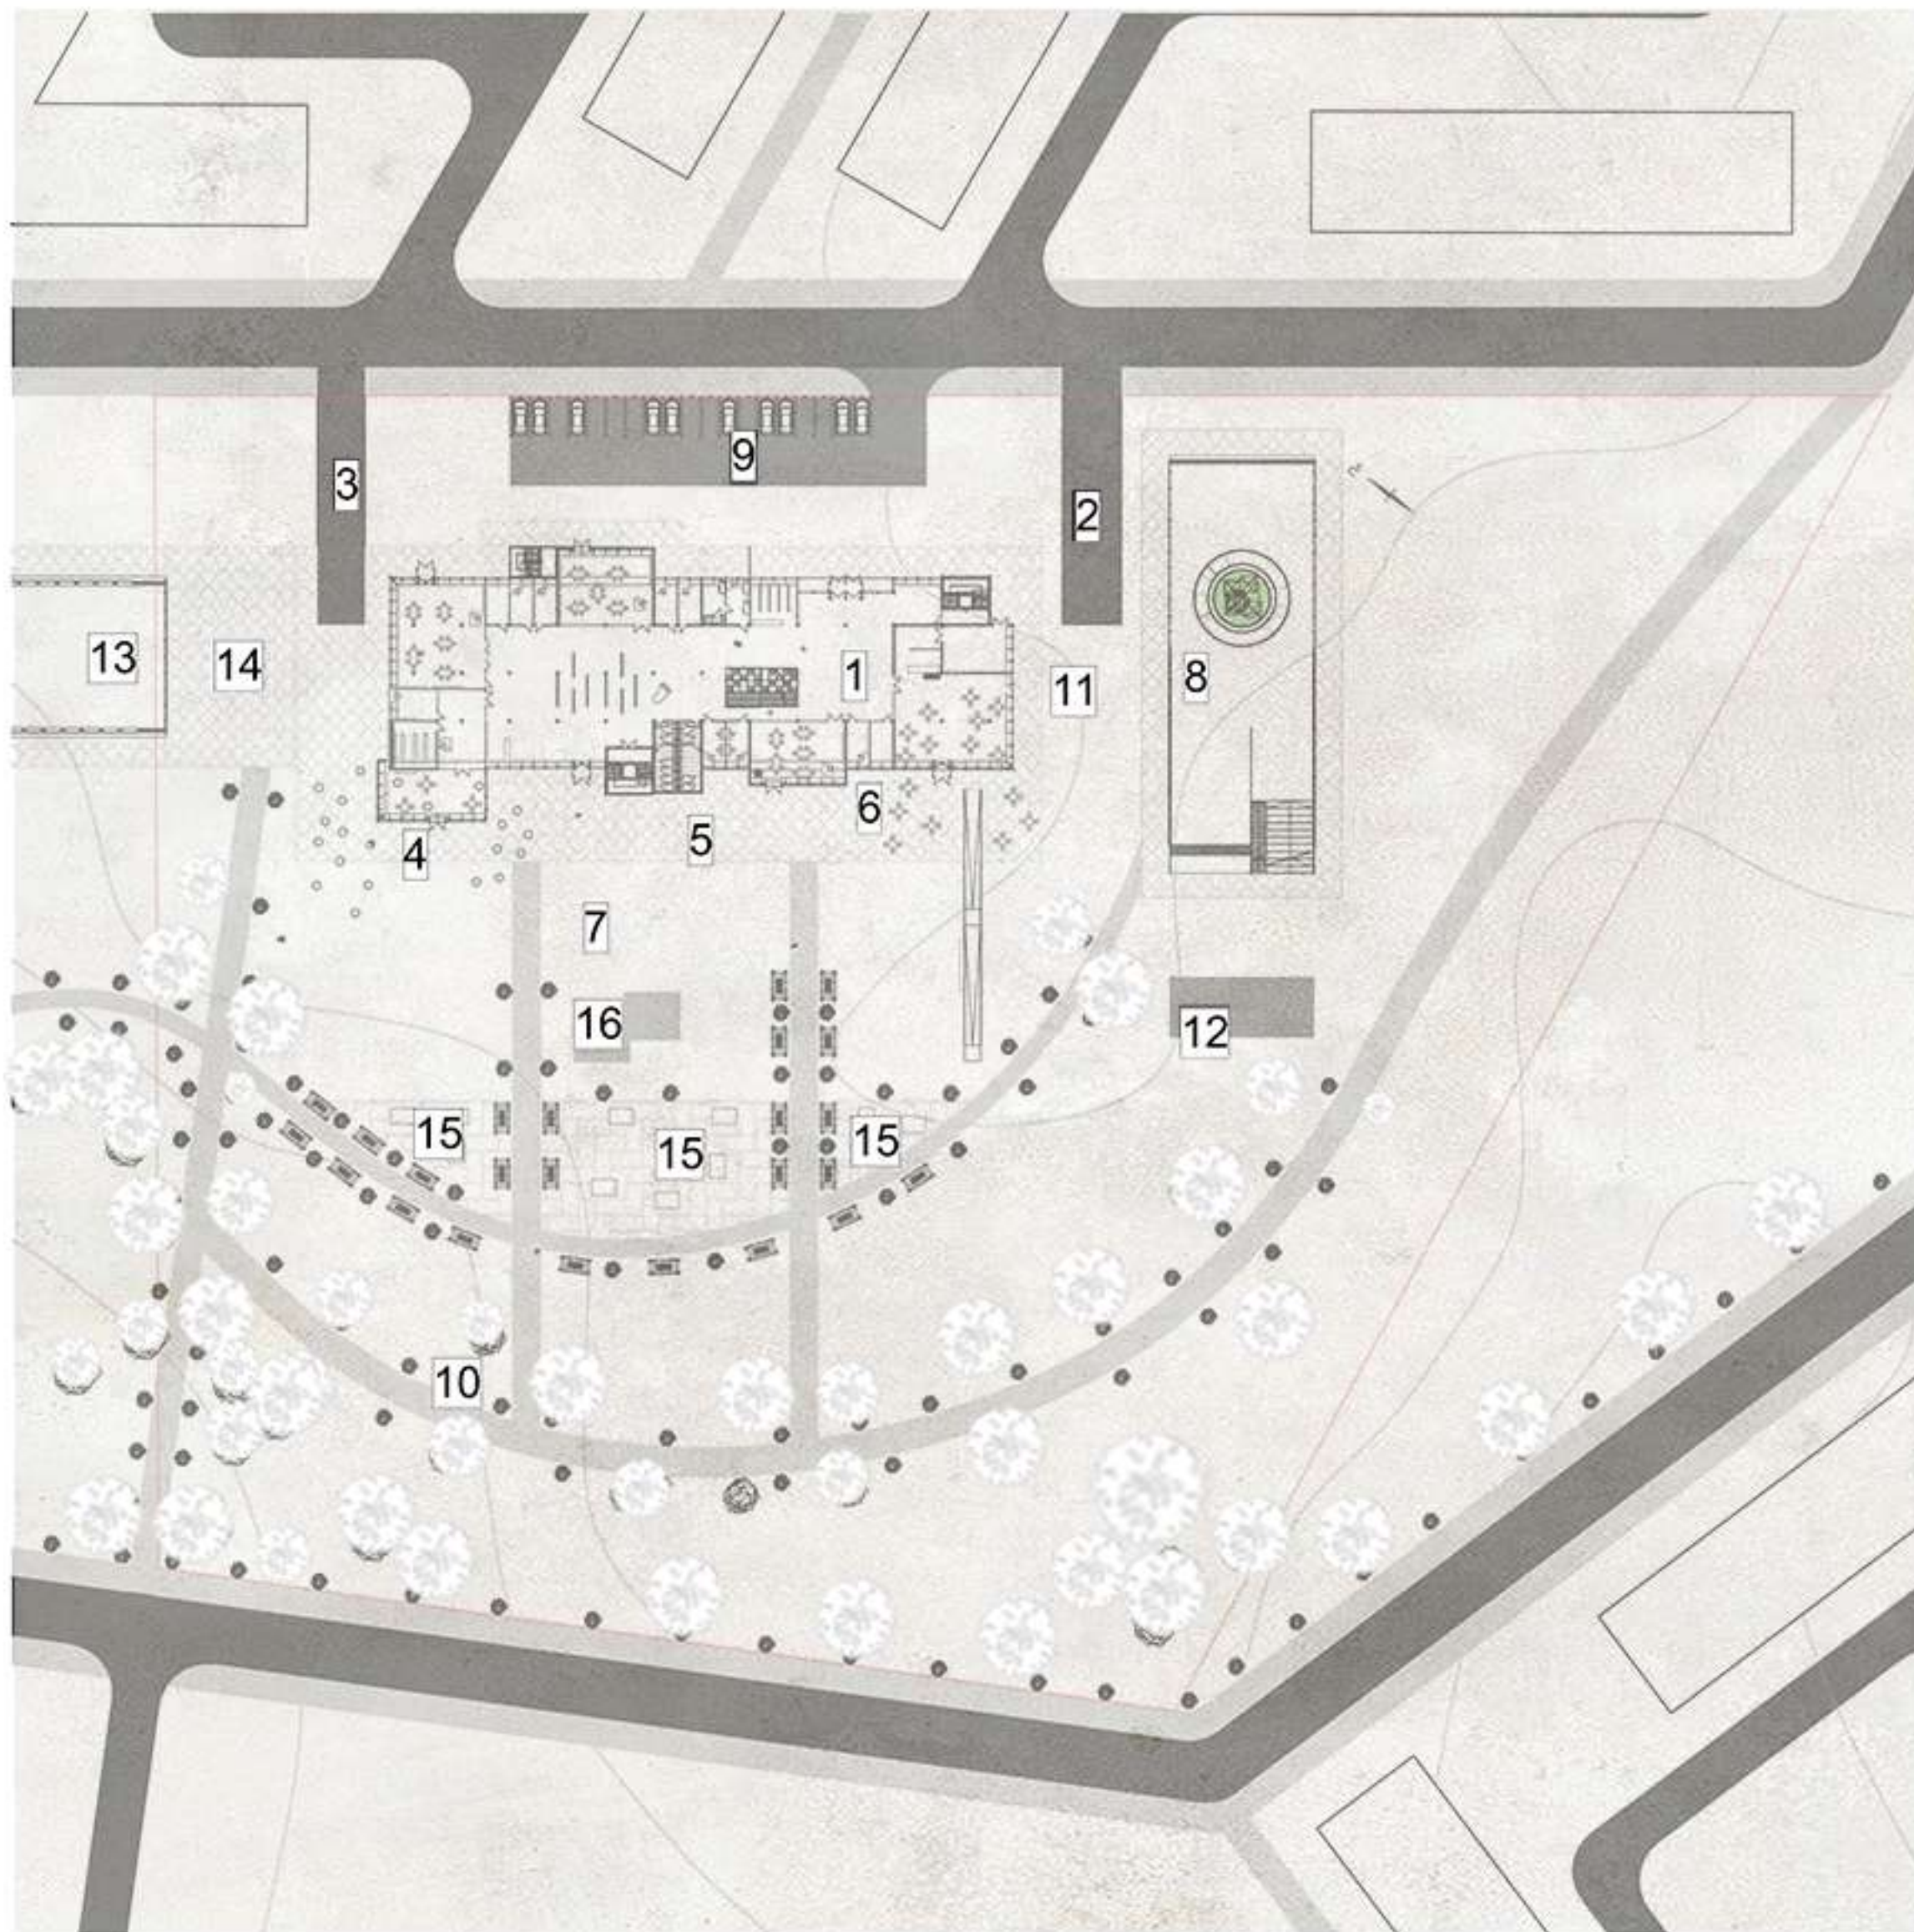


Експлікація


1. Мистецько-освітній центр
2. Господарська зона
3. В'їзд/виїзд в паркінг
4. Зона для читання
5. Зона майстерень
6. Зона кафе
7. Відкриті експозиції
8. Приміщення для занять
9. Паркінг
10. Сквер
11. Майданчик для господарських потреб
12. Майданчик для кінотеатру
13. Торговельний центр
14. Прохід між торговельним та мистецько-освітнім центрами
15. Handmade ярмарки
16. Дитячі майданчики

— Межа ділянки


План -1 поверху на позначці -4.500 М 1:300

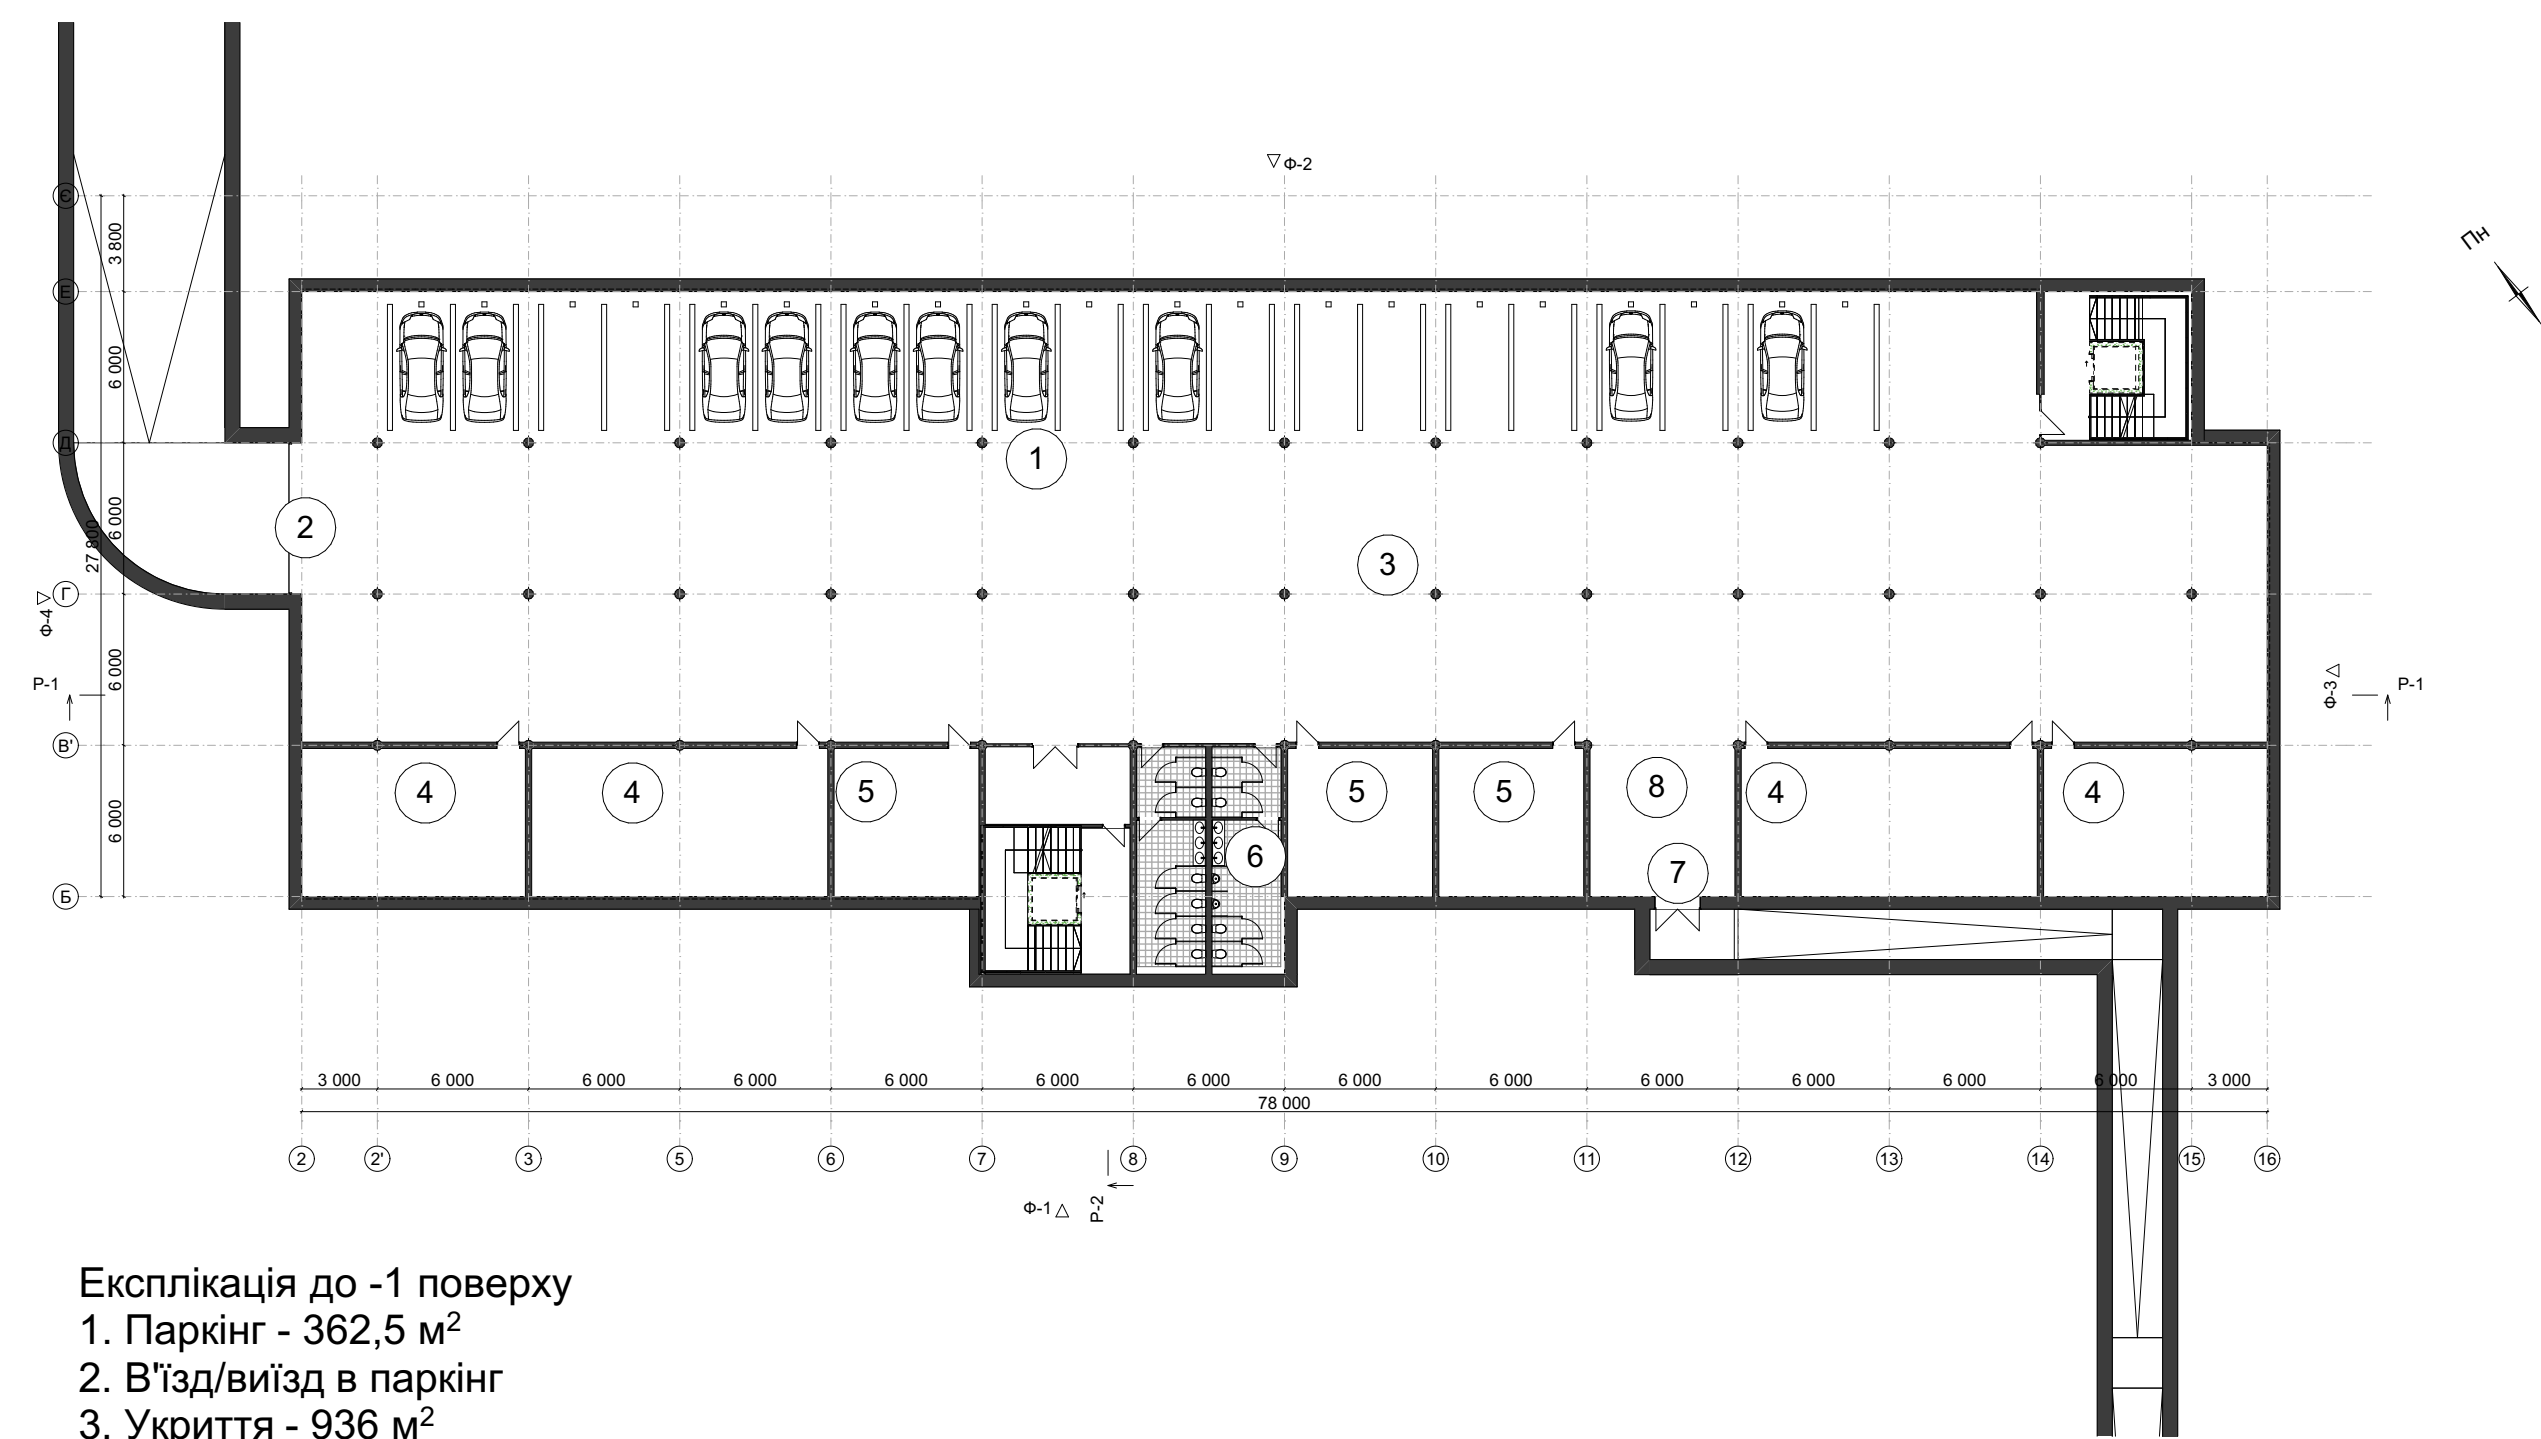

- Експлікація до -1 поверху
- 1. Паркінг - 362,5 м²
 - 2. В'їзд/виїзд в паркінг
 - 3. Укриття - 936 м²
 - 4. Майстерні - 243,4 м²
 - 5. Службові приміщення - 101,34 м²
 - 6.Санітарній вузол - 51,87 м²
 - 7. Пандус при евакуації - 17,9 м²
 - 8. Приміщення при евакуації - 34,5 м²

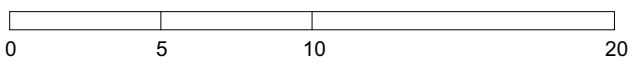

План 1 поверху на позначці 0.000 М 1:250

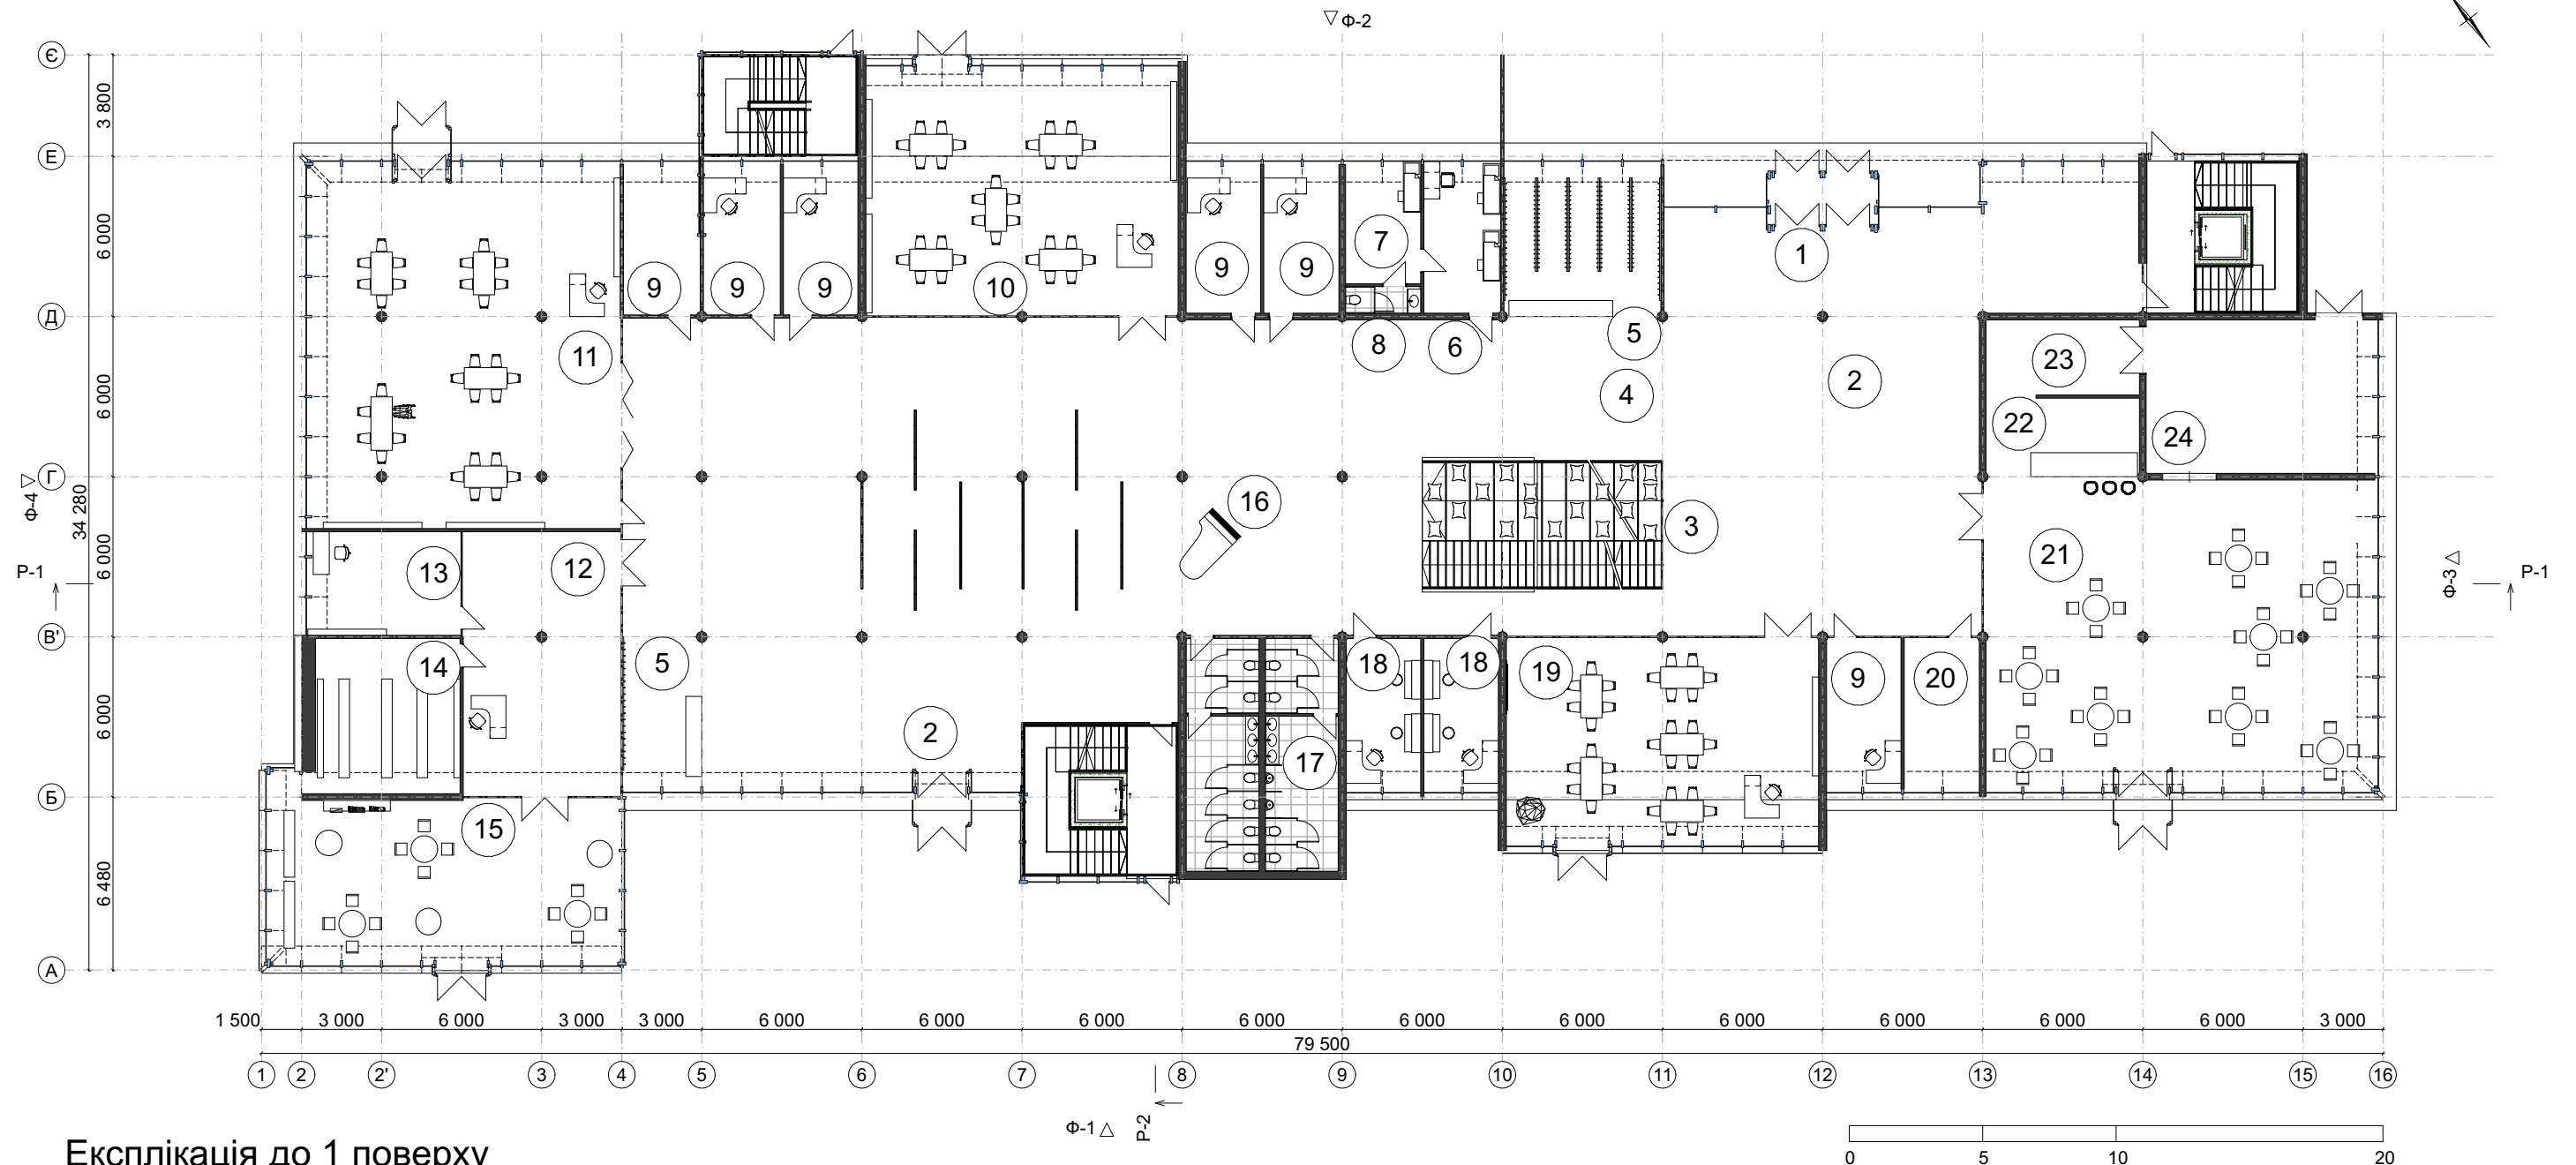


Експлікація до 1 поверху

1. Головний вхід - 8,9 м²
2. Вестибюль - 180,91 м²
3. Амфітеатр - 43,2 м²
4. Коридор - 63,5 м²
5. Гардероб - 50,2 м²
6. Медичний пункт - 16,3 м²
7. Ізолятор - 16 м²
8. Санітарний вузол при ізоляторі - 2,8 м²
9. Адміністрація - 96,9 м²
10. Майстерня скульптури - 109 м²
11. Майстерня - 160,34 м²
12. Приміщення для абонементу з каталогом - 57,3 м²

13. Кабінет бібліотекаря - 22,3 м²
14. Книгосховище - 30,7 м²
15. Читальна зала - 82,33 м²
16. Виставковий простір - 356 м²
17. Санітарний вузол - 49,8 м²
18. Музичні класи - 32 м²
19. Художня студія - 90,8 м²
20. Службове приміщення - 16,2 м²
21. Кафе - 170,8 м²
22. Бар - 16,9 м²
23. Склад - 16,2 м²
24. Кухня - 49,4 м²

План 2 поверху на позначці +4.500 М 1:250

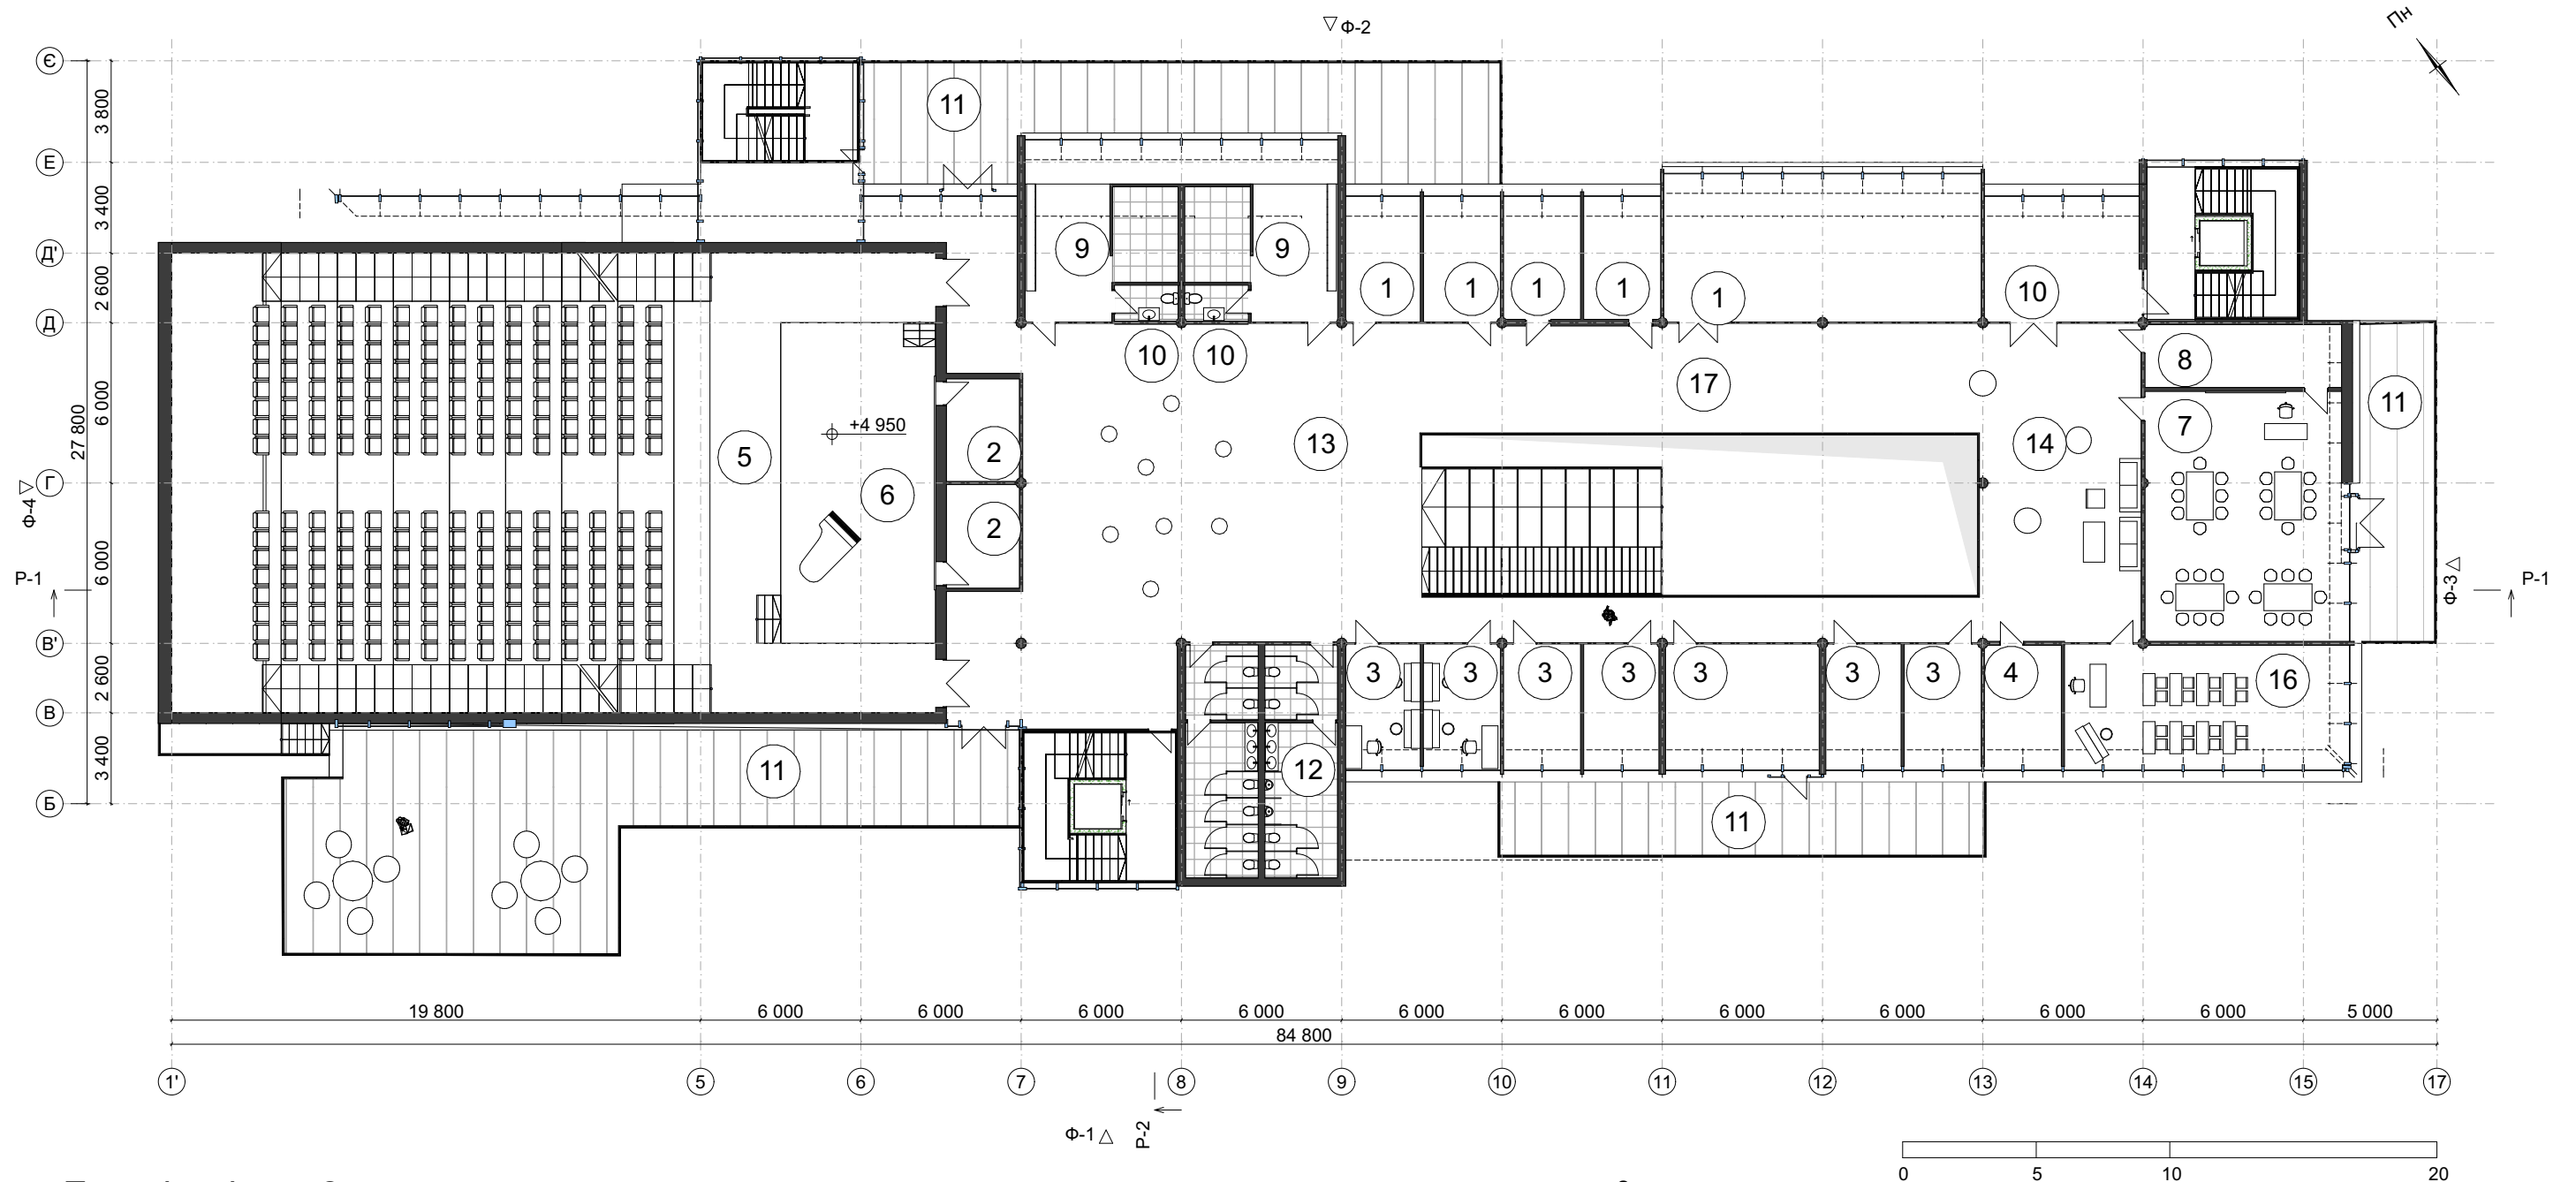


Експлікація до 2 поверху

1. Хореографічна студія - 54,75 м²
2. Приміщення при залі - 21,1 м²
3. Музичні класи - 105,7 м²
4. Складське приміщення при класі - 17,3 м²
5. Зала - 422,4 м²
6. Сцена - 69,6 м²
7. Кіно-фото гуртки - 68,8 м²
8. Складське приміщення для техніки - 17,3 м²

9. Роздягальня з душовою - 17,6 м²

10. Санітарний вузол при роздягальні - 6,08 м²
11. Тераси - 325,67 м²
12. Санітарний вузол - 50 м²
13. Фойє - 123 м²
14. Зона очікування - 72 м²
15. Тамбур - 26,91 м²
16. Клас сольфеджіо - 50 м²
17. Коридор - 159 м²


План 3 поверху на позначці +9.000 М 1:250

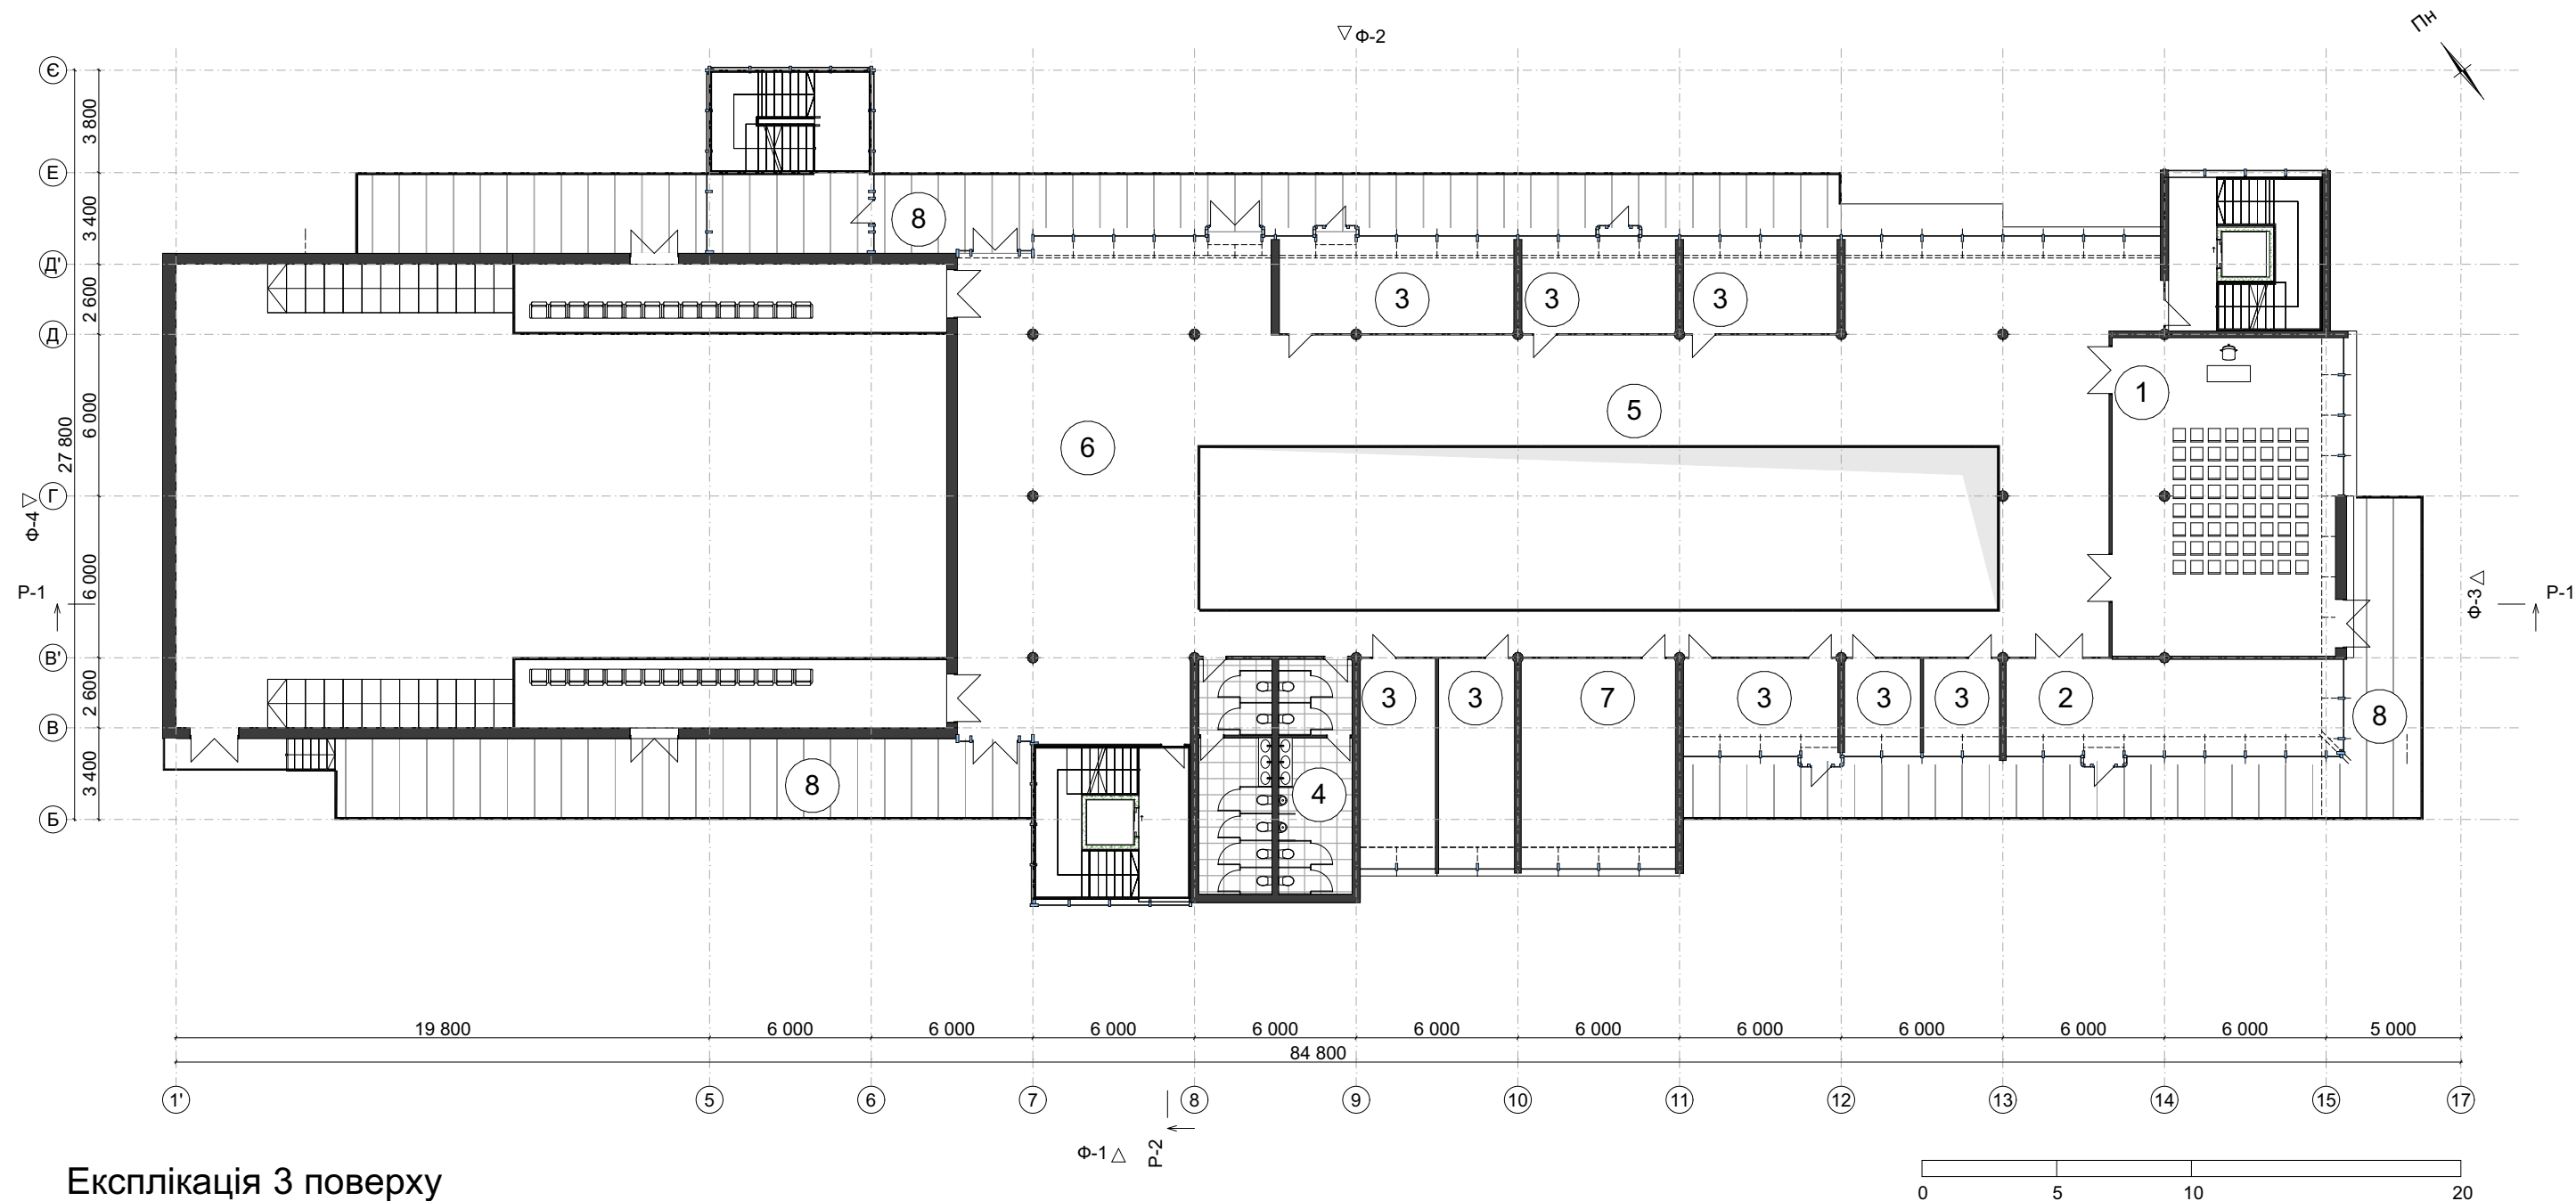


Експлікація 3 поверху

- 1. Лекційне приміщення - 99,08 м²
- 2. Складське приміщення - 44,6 м²
- 3. Музичні класи - 40,1 м²
- 4. Санітарний вузол - 50 м²
- 5. Коридор - 159 м²
- 6. Зимовий сад (фойє) -162,53 м²
- 7. Оркестрово-музичне приміщення - 44,65 м²
- 8. Тераси - 253,7 м²


Північно-Західний Фасад М 1:300

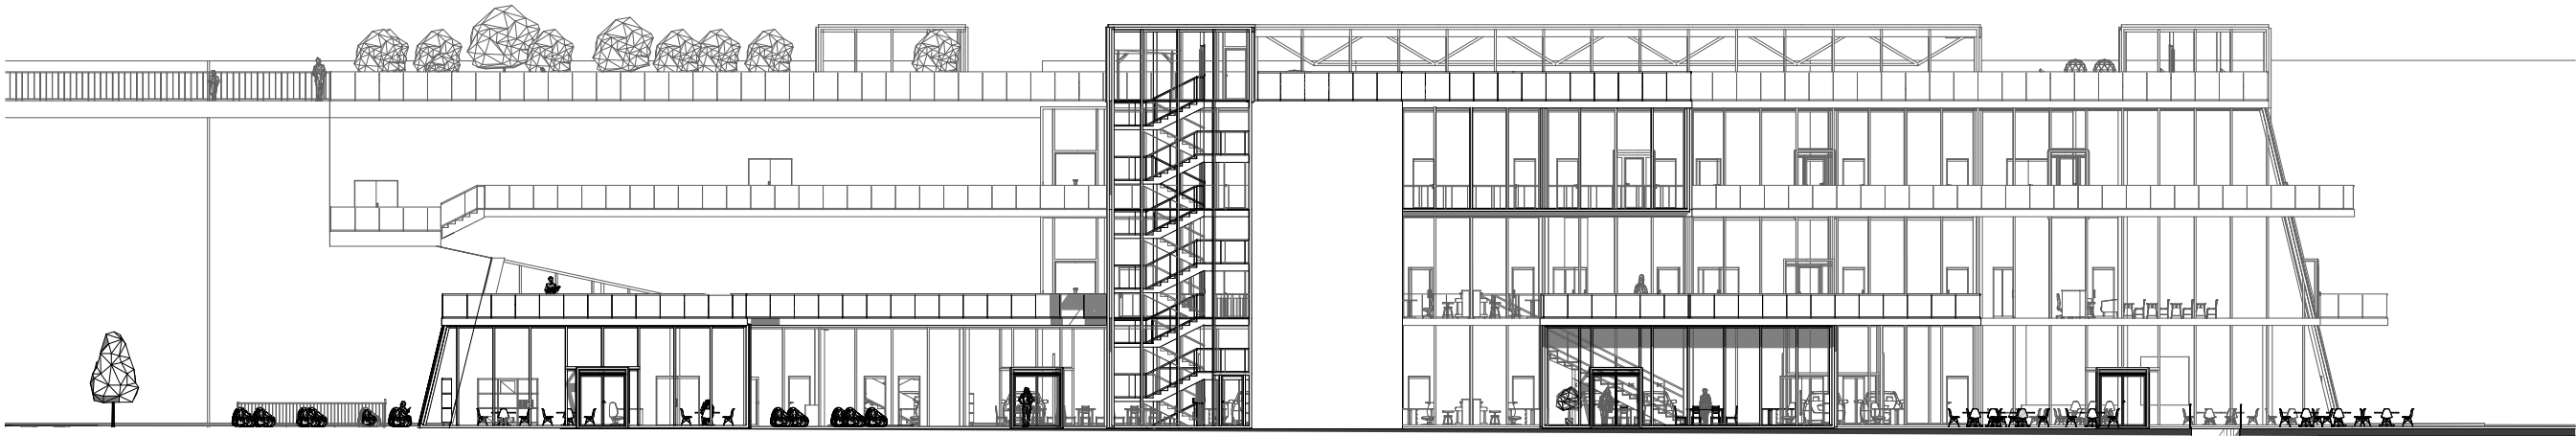

Північно-Східний Фасад М 1:300

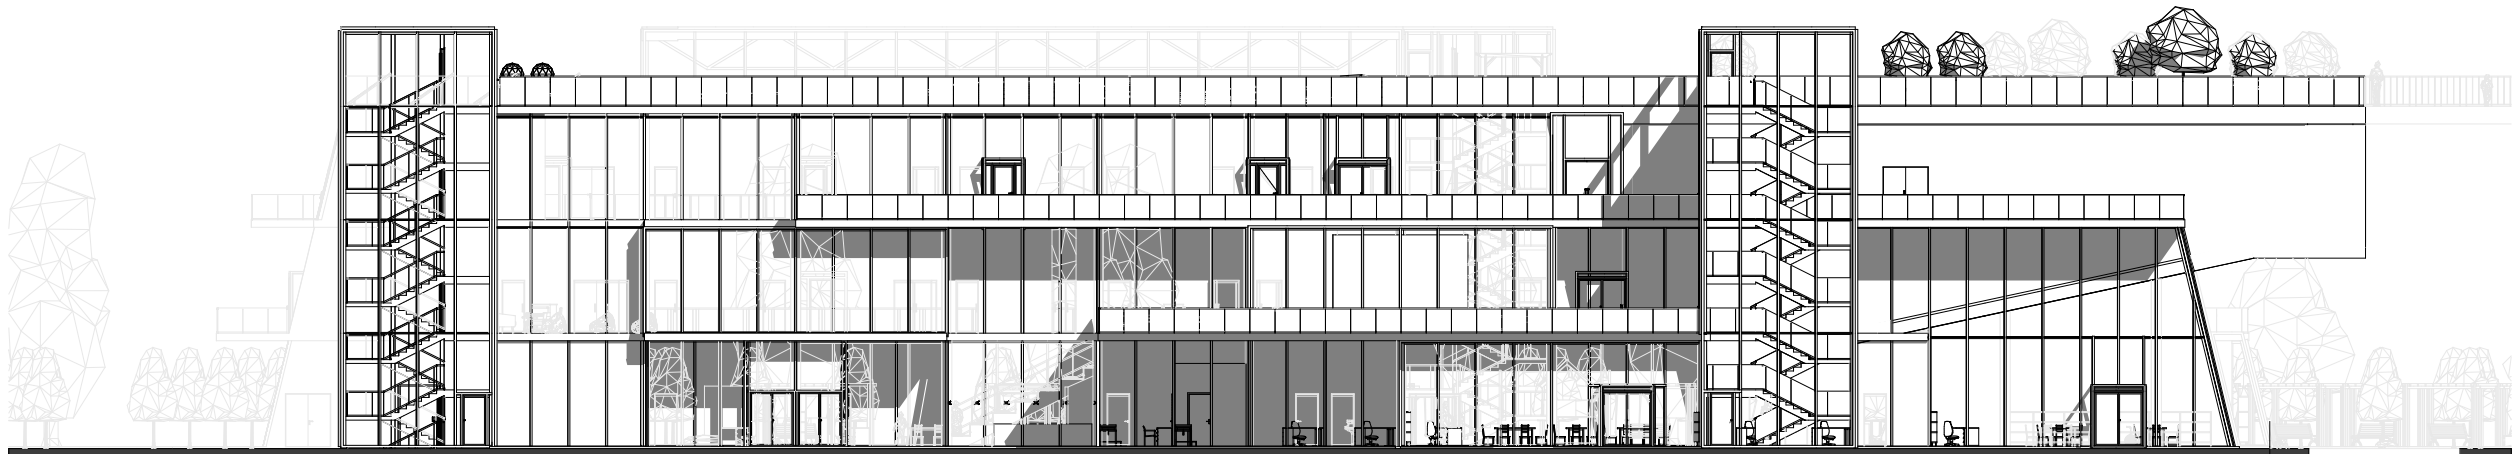

Розріз 1-1 М 1:300

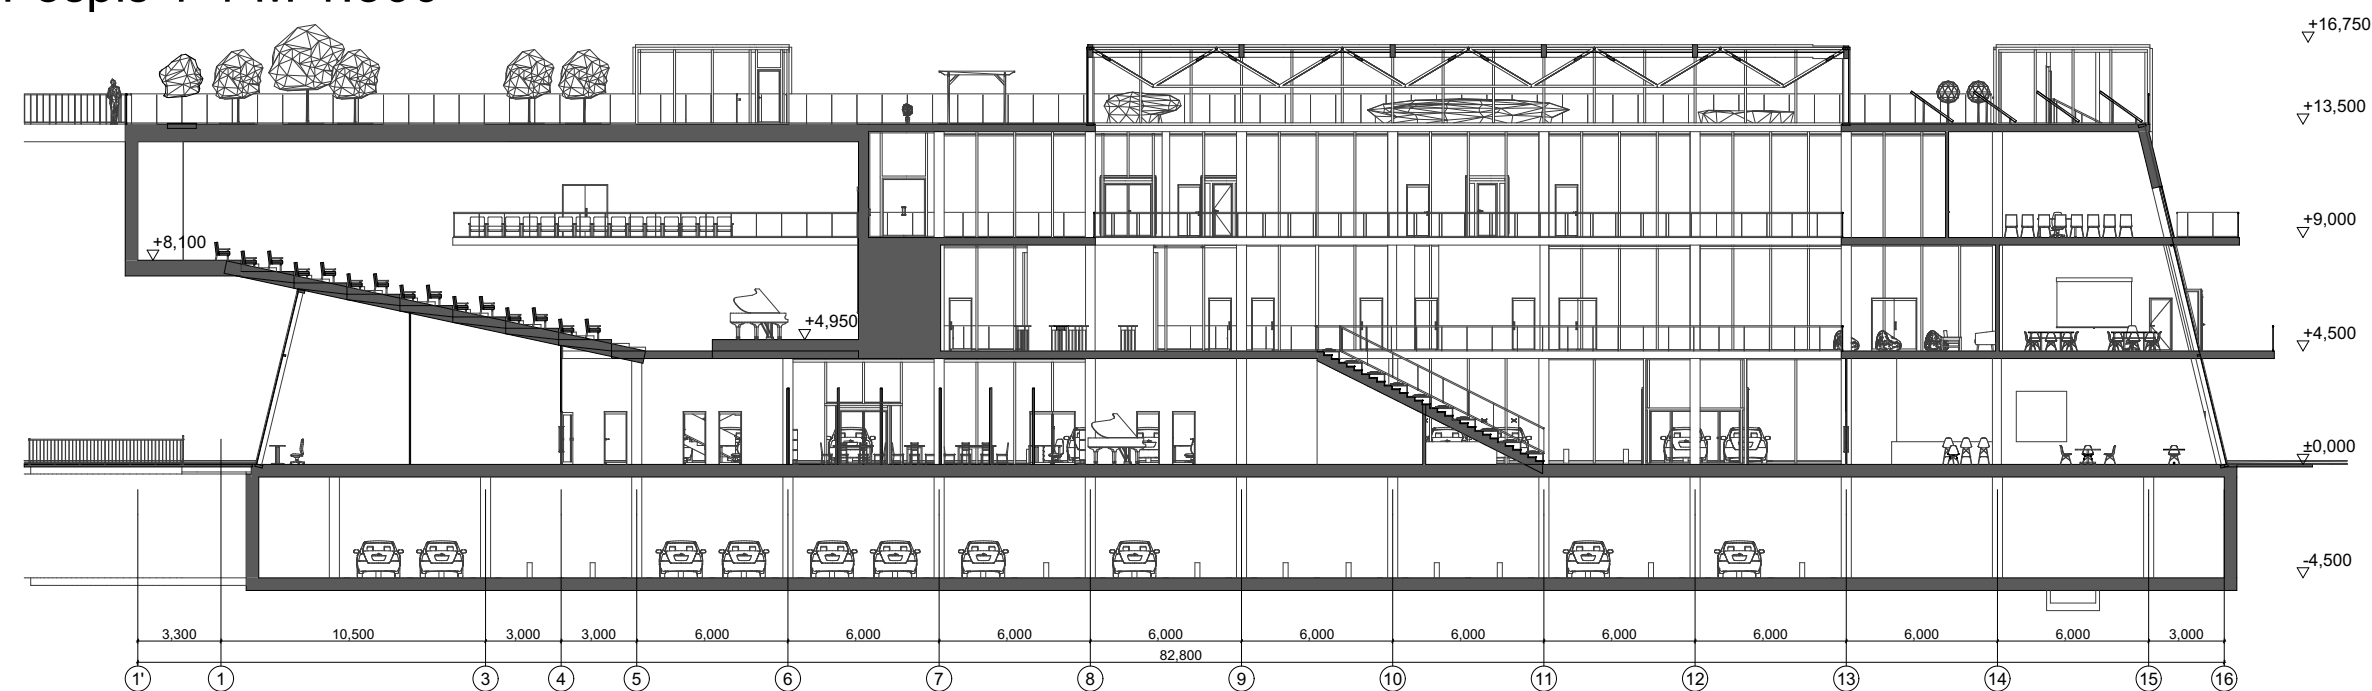

Розріз 2-2 М 1:300

