






Ситуаційний план (М 1:2000)

Генеральний план (М 1:500)

ПРО ЩО?

До проектування на дипломну кваліфікаційну роботу було обрано багатofункційну типологію, яка поєднує у собі громадські майстерні різноманітних напрямів, перформативний блок з двома глядацькими залами різних масштабів, виставковий та офісні простори. Центральною точкою тяжіння є блок майстерень, в яких користувачі мають можливість орендувати робоче місце, використати певне специфічне приладдя та пройти навчальні курси з будь-якого напрямку.

Центр відкритий як і для індивідуальних користувачів в практичних та рекреаційних цілях для набуття певних мануальних навичок, так і для невеликих незалежних мистецьких чи дослідницьких ініціатив та організацій. Доступність центру для великої мережі користувачів та багатонапрямковий спосіб використання простору створюють майданчик для горизонтального сусідського міждисциплінарного підходу, в якому є можливість ділитись та навчатись.

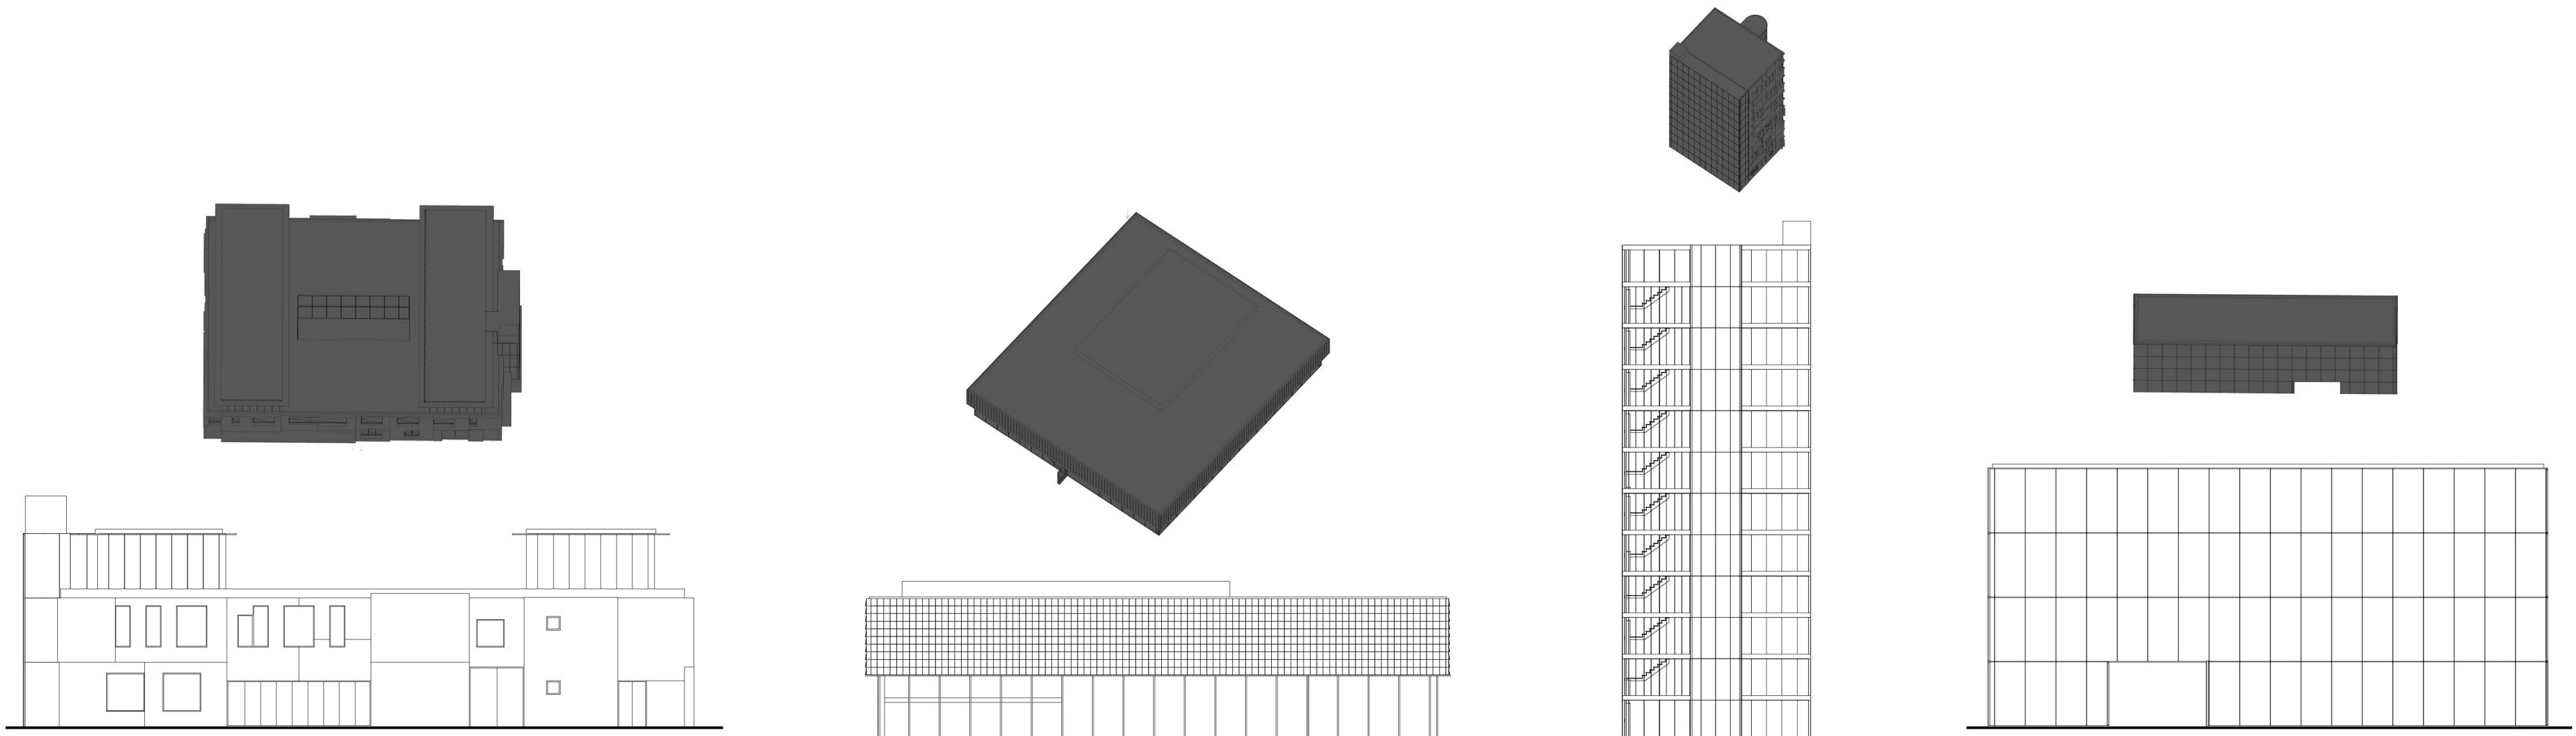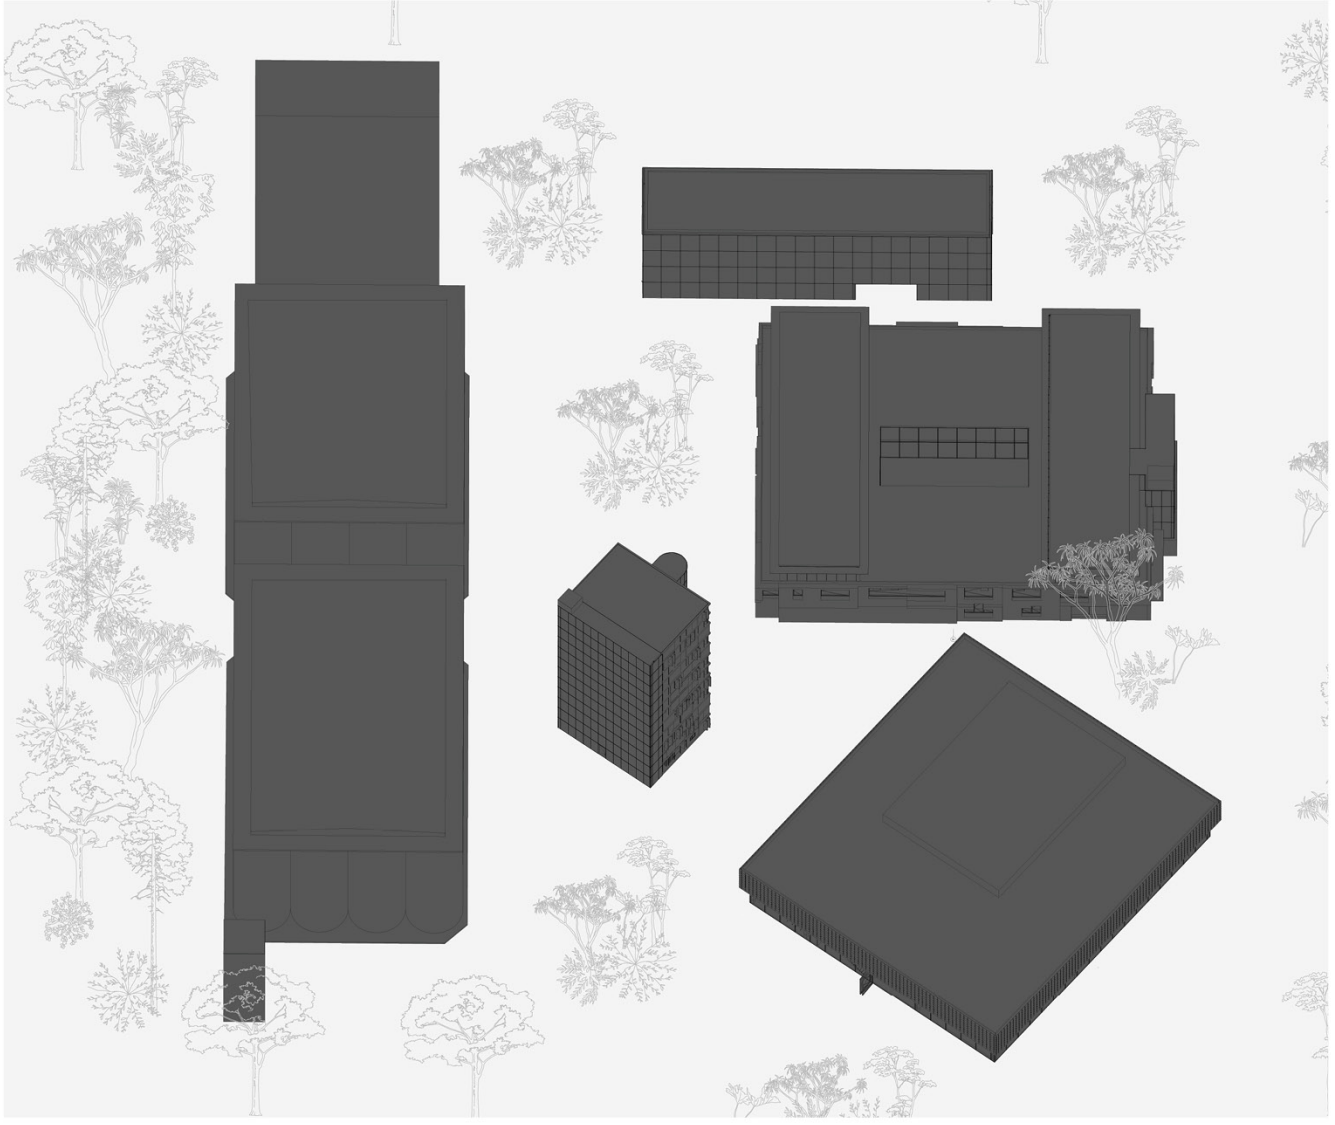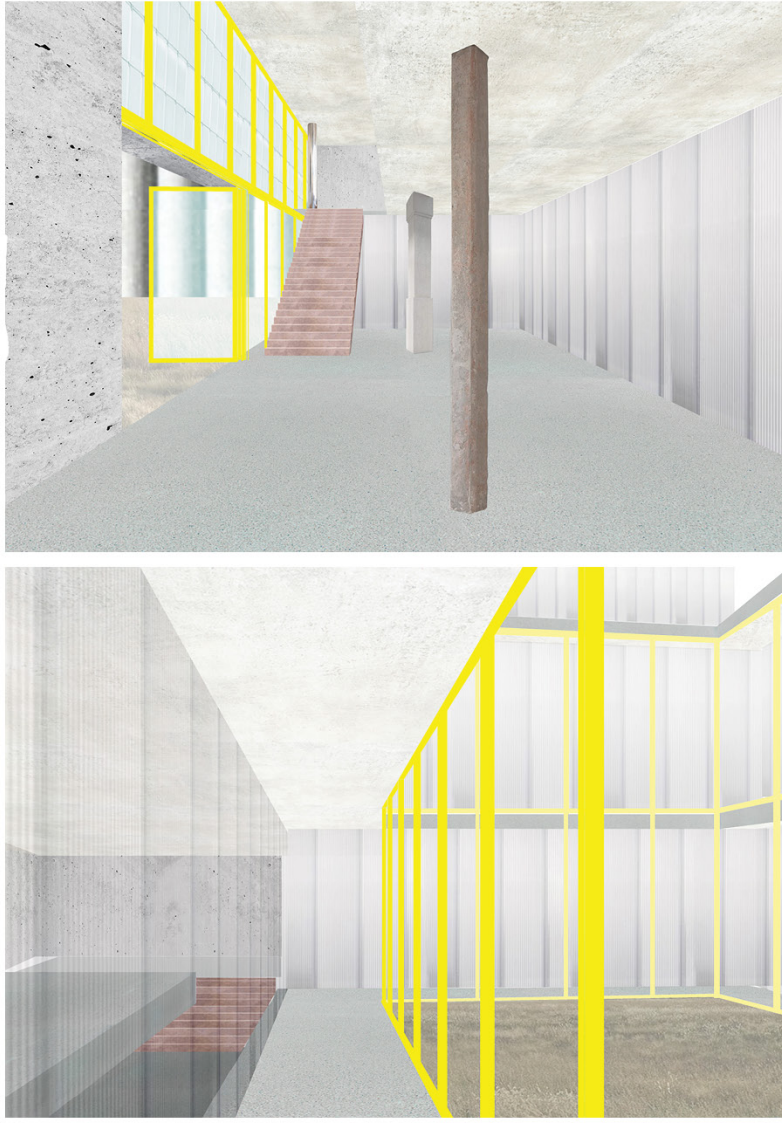

Відкриті громадські майстерні

Перформативно-виставковий блок


Індивідуальні майстерні

Офісні простори




workshop manual

катерина березіна

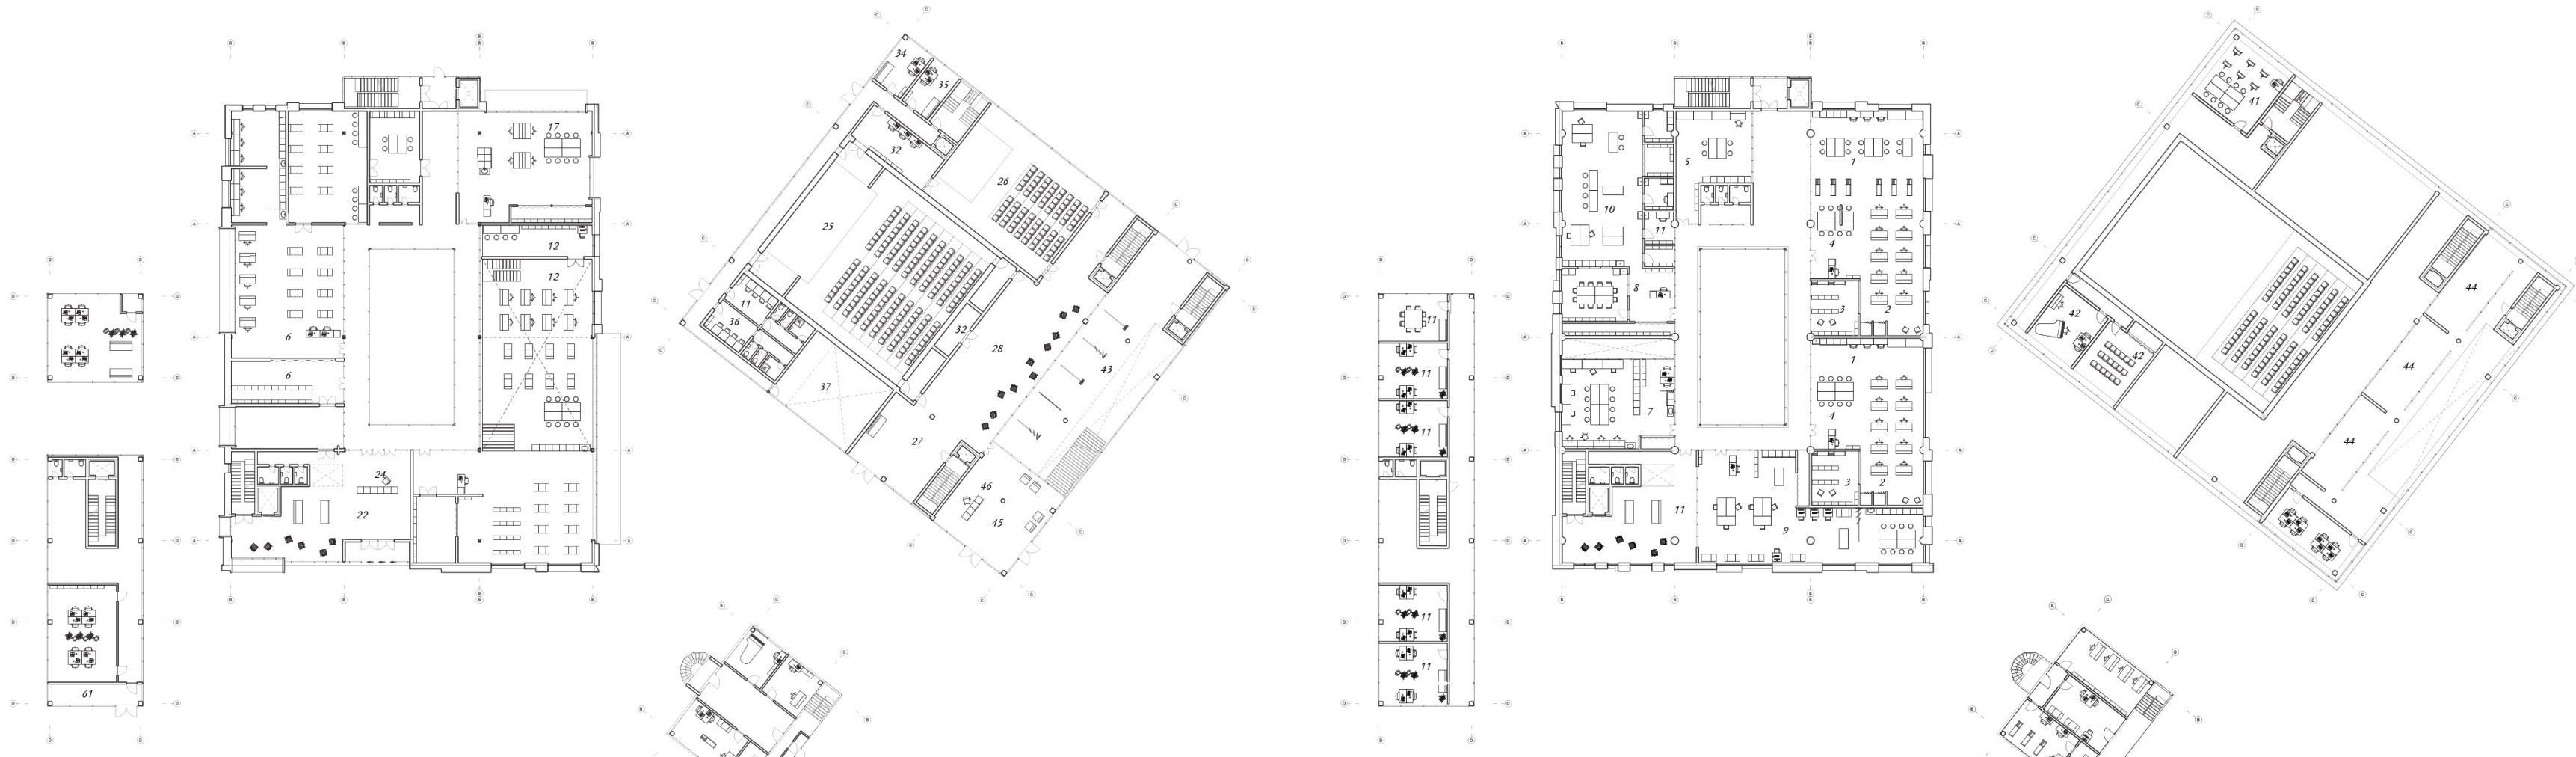


План на відмітці +0.000 (М 1:200)

План на відмітці +4.200 (М 1:200)

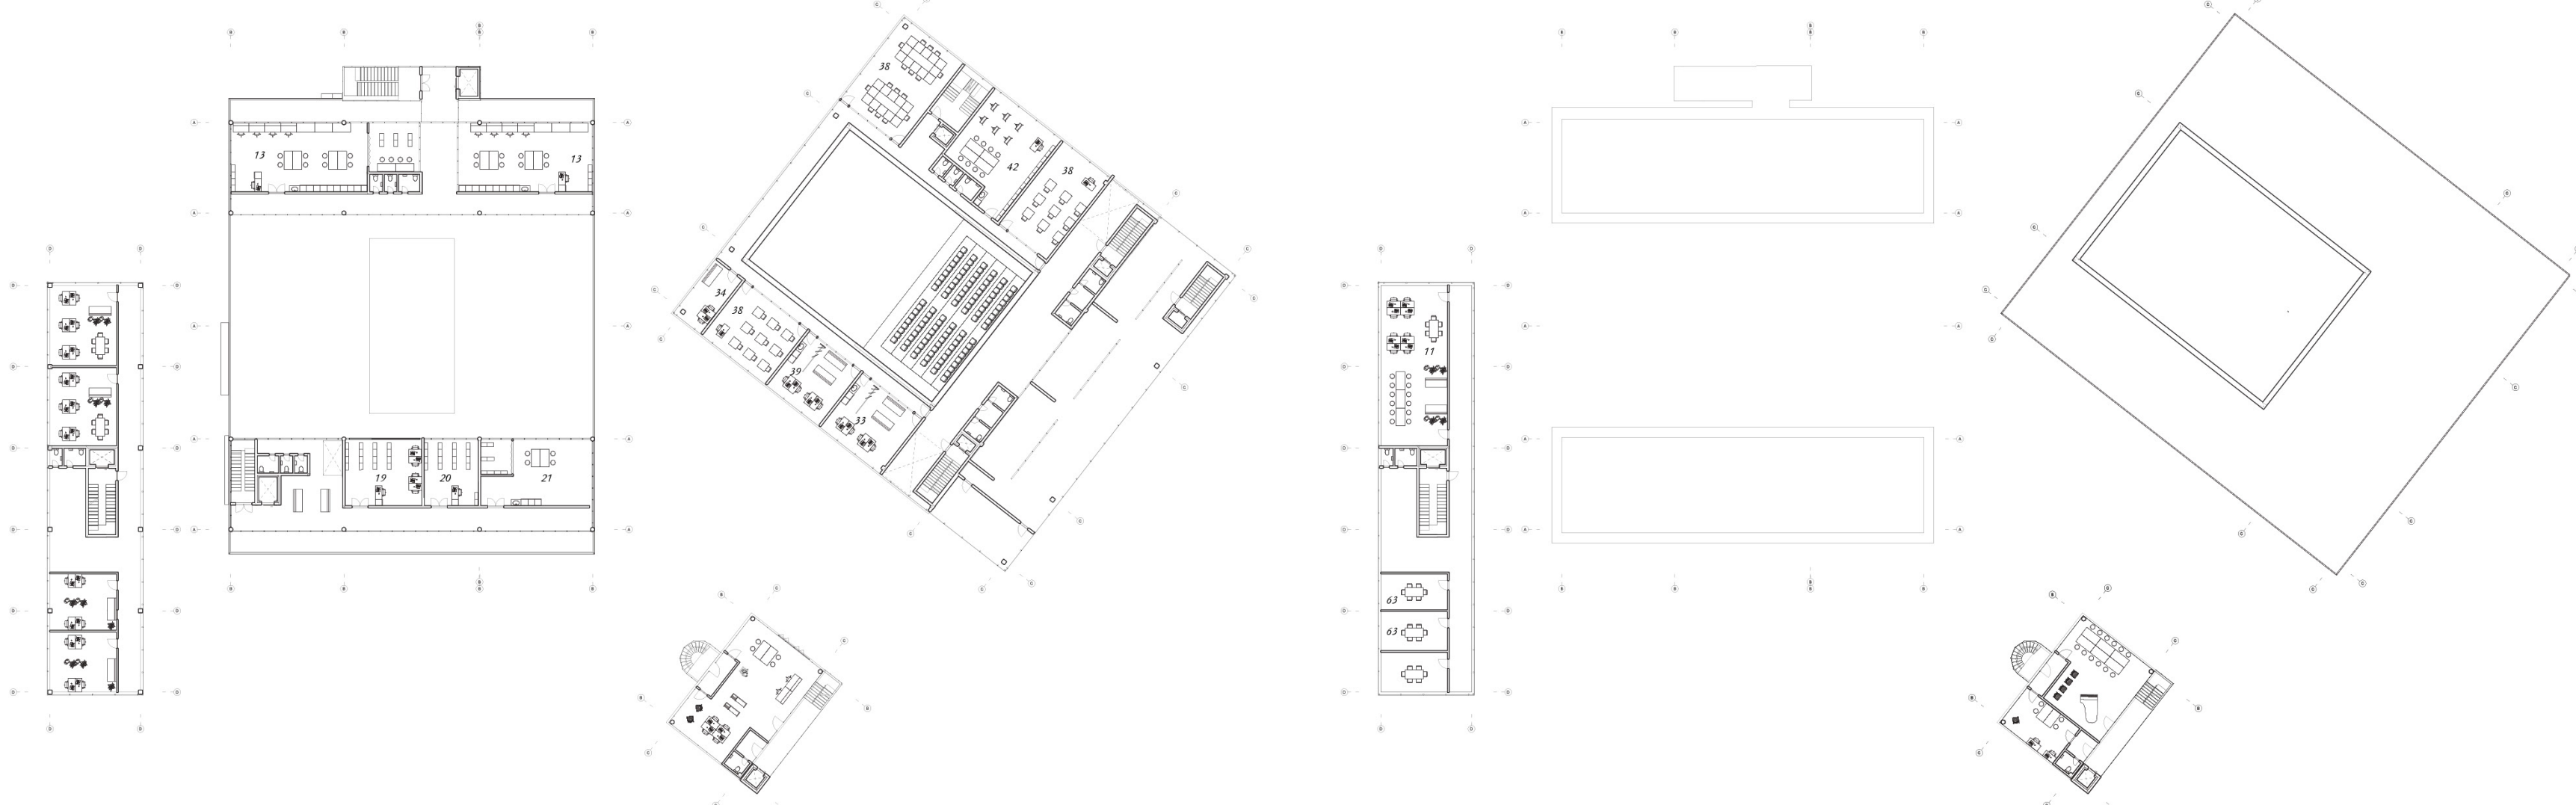


План на відмітці +8.400 (М 1:200)

План на відмітці +12.600(М 1:200)

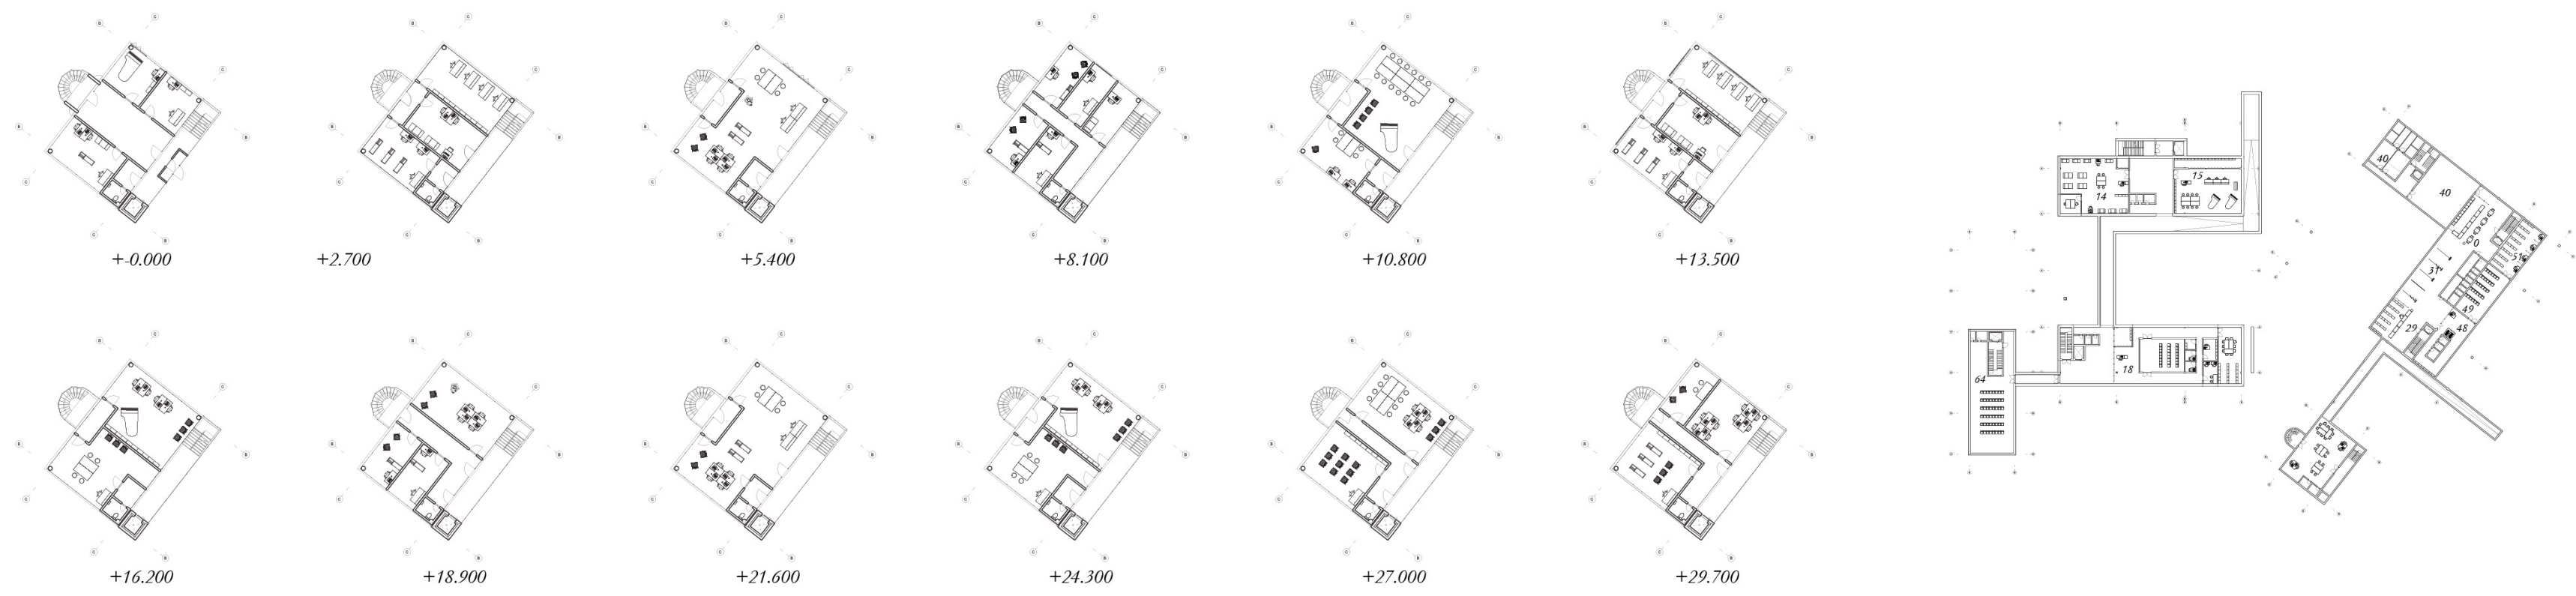

Плани вежі громадських майстерень (М 1:200)

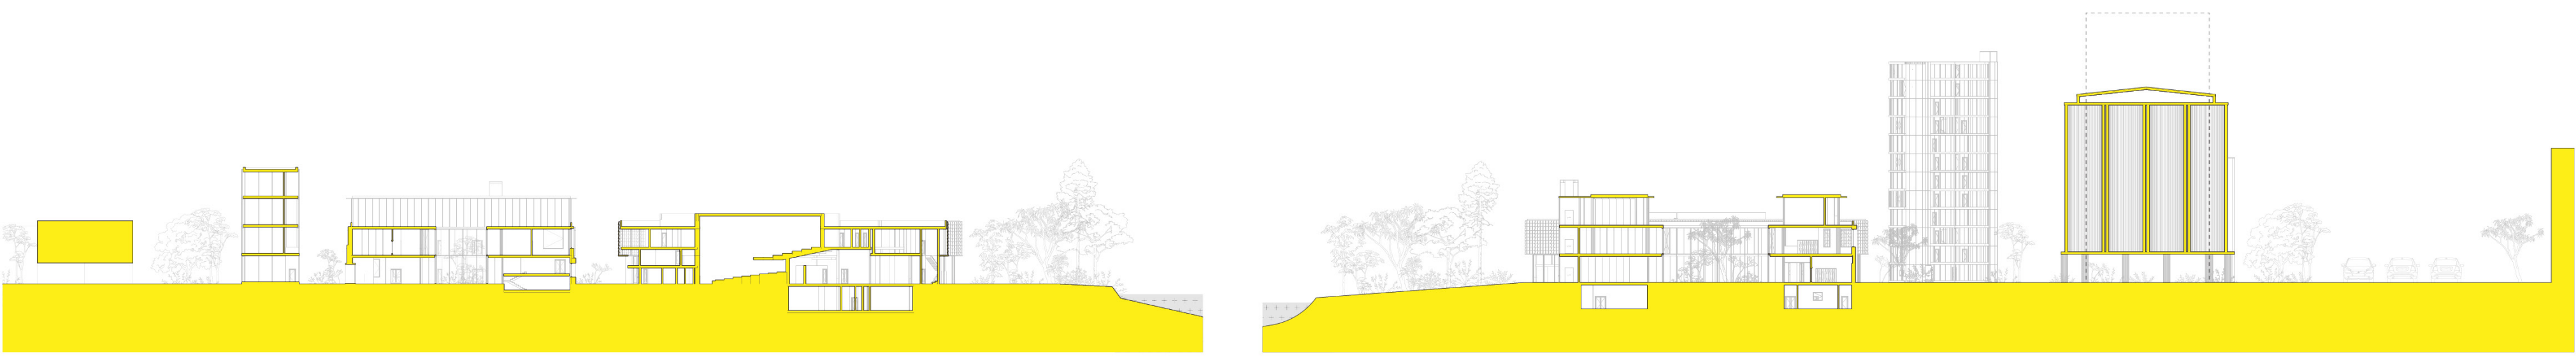

Розріз 1-1 (М1:200)

Розріз 2-2 (М1:200)

ГРОМАДСЬКІ МАЙСТЕРНІ

- 1 Майстерня з пошиття та ремонту вироків одягу, аксесуарів, виробів з трикотажу, галантерейних виробів, виготовлення одябелю
- 2 Демонстраційна зала
- 3 Костюмна при демонстраційній залі
- 4 Розкрійний цех текстильних виробів
- 5 Майстерня по роботі зі шкірою
- 6 Майстерня по роботі з металопробами
- 7 Ювелірна майстерня
- 8 Покрійна майстерня
- 9 Друкарська майстерня (типографія)
- 10 Майстерня з виготовлення прикрас
- 11 Фотолабораторія
- 12 Стелерна майстерня
- 13 Керамична майстерня
- 14 Тейл-Лей
- 15 Майстерня з ремонту музичних інструментів
- 16 Інструментальна майстерня
- 17 Театральна майстерня
- 18 Кіномайстерня
- 19 Прайм вторинних матеріалів
- 20 Пункт оренди та зберігання інструментів
- 21 Кішматна майстерня та працівників
- 22 Фойє
- 23 Інформаційний стенд
- 24 Капі для оплати

ПЕРФОРМАТИВНИЙ БЛОК

- 25 Велика галерея зала
- 26 Мала галерея зала
- 27 Вестибюль
- 28 Фойє
- 29 Гардеробна
- 30 Будинок і підсобні приміщення будівлі
- 31 Виставкова зала
- 32 Приміщення технічного забезпечення
- 33 Кішматна художнього керівництва
- 34 Кабінет адміністратора
- 35 Кабінет бухгалтера
- 36 Арт-студія кішмати та роздавальні
- 37 Репетиторська зала
- 38 Початкова кішмат
- 39 Кішматна педагогіка
- 40 Гуртково-студійна зала з харчобаром і роздавальними
- 41 Гуртково-студійна зала з образотворчого мистецтва
- 42 Гуртково-студійна зала з музичних студій

ВИСТАВКОВИЙ БЛОК

- 43 Головна виставкова зала
- 44 Мала виставкова зала
- 45 Вестибюль
- 46 Інформаційний стенд
- 47 Лобі
- 48 Книжковий магазин
- 49 Індивідуальний простір
- 50 Кабінет науковців працівників та адміністраторів
- 51 Фондосховище

ІНДИВІДУАЛЬНІ МАЙСТЕРНІ

- 52 Майстерня на 1 людину
- 53 Майстерня на 2 людей
- 54 Майстерня на 4 людей
- 55 Майстерня на 8 людей
- 56 Спільний коворкінг

ОФІСНІ ПРОСТОРИ

- 57 Офісні простори на 4 людини
- 58 Офісні простори на 6 людей
- 59 Офісні простори на 8 людей
- 60 Коворкінг
- 61 Вестибюль
- 62 Кішматна відпочинку
- 63 Місце-рум
- 64 Конференц-зала



workshop manual

катедра березина