


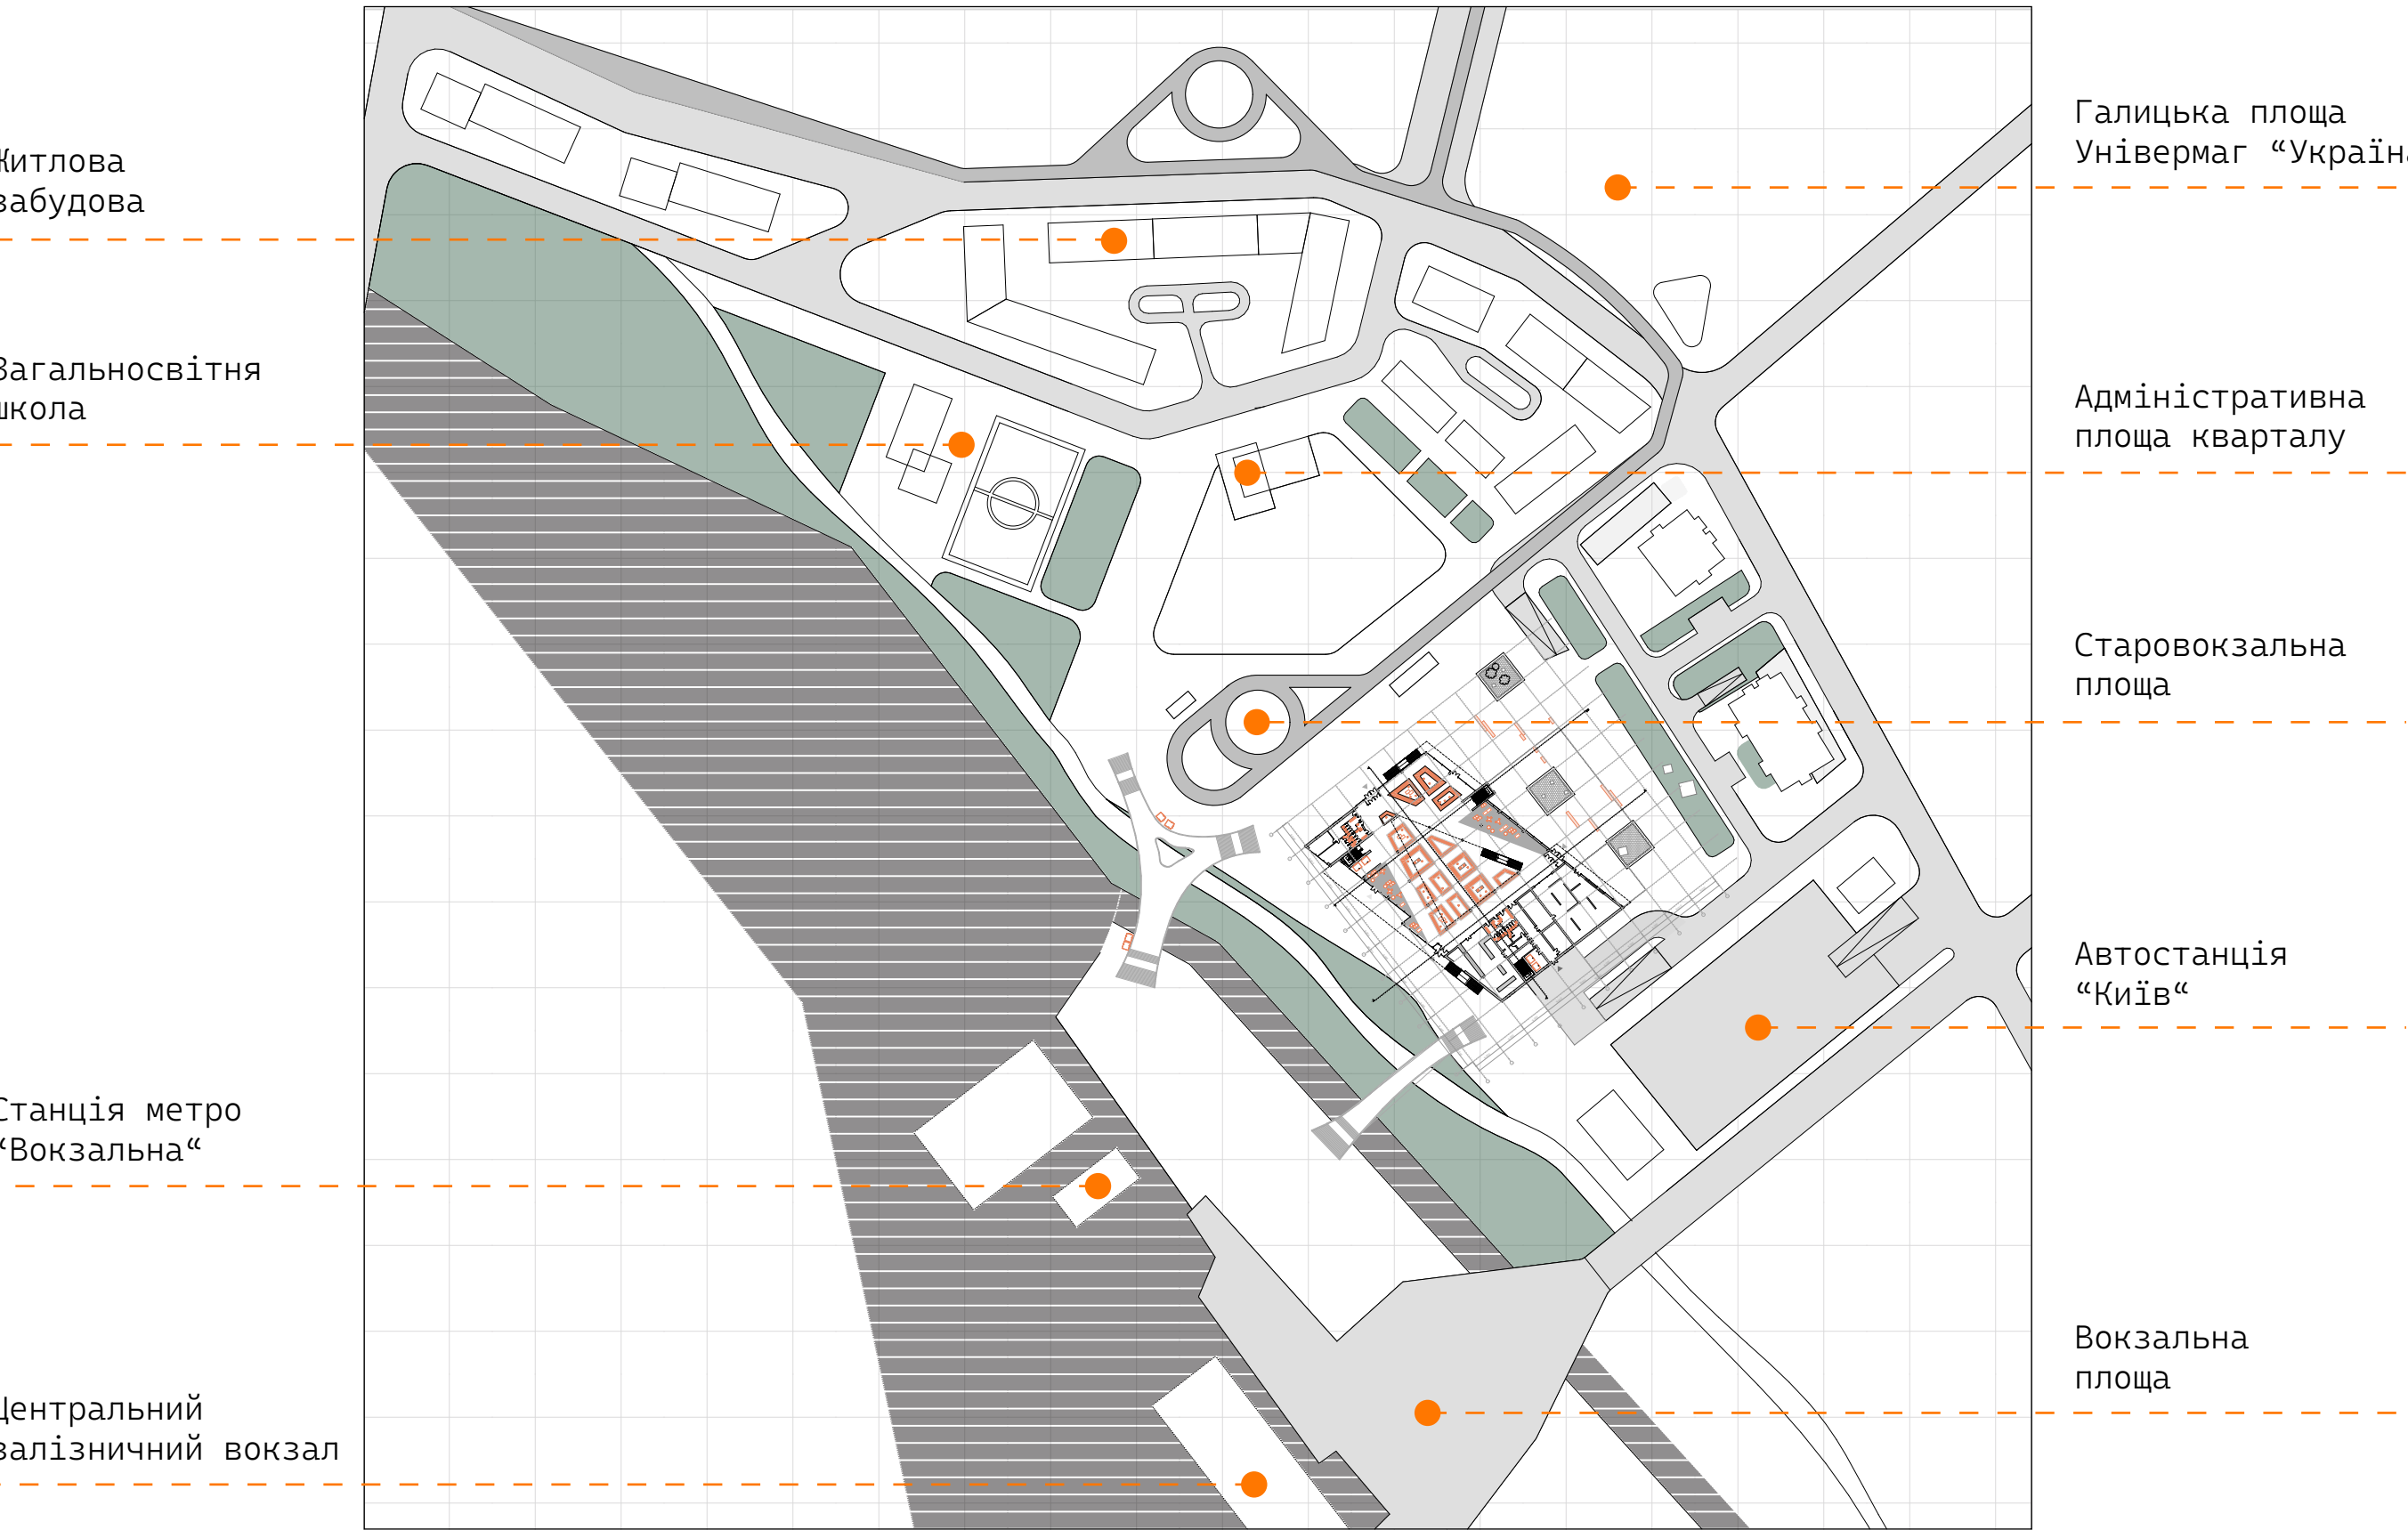

Ситуаційний план М 1:2000

Генеральний план М 1:1000



Експлікація

1. Заїзд на парковку автомобілей відвідувачів
2. Заїзд транспорту обслуговування
3. Мультифункціональна площа
4. Озеленення
5. Рекреація на ріці Либідь

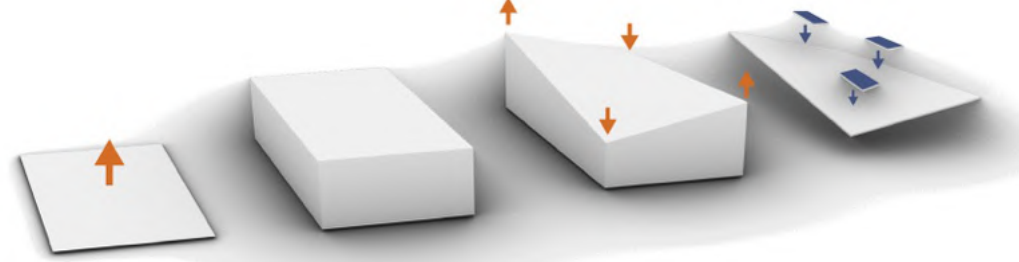


Схема формоутворення

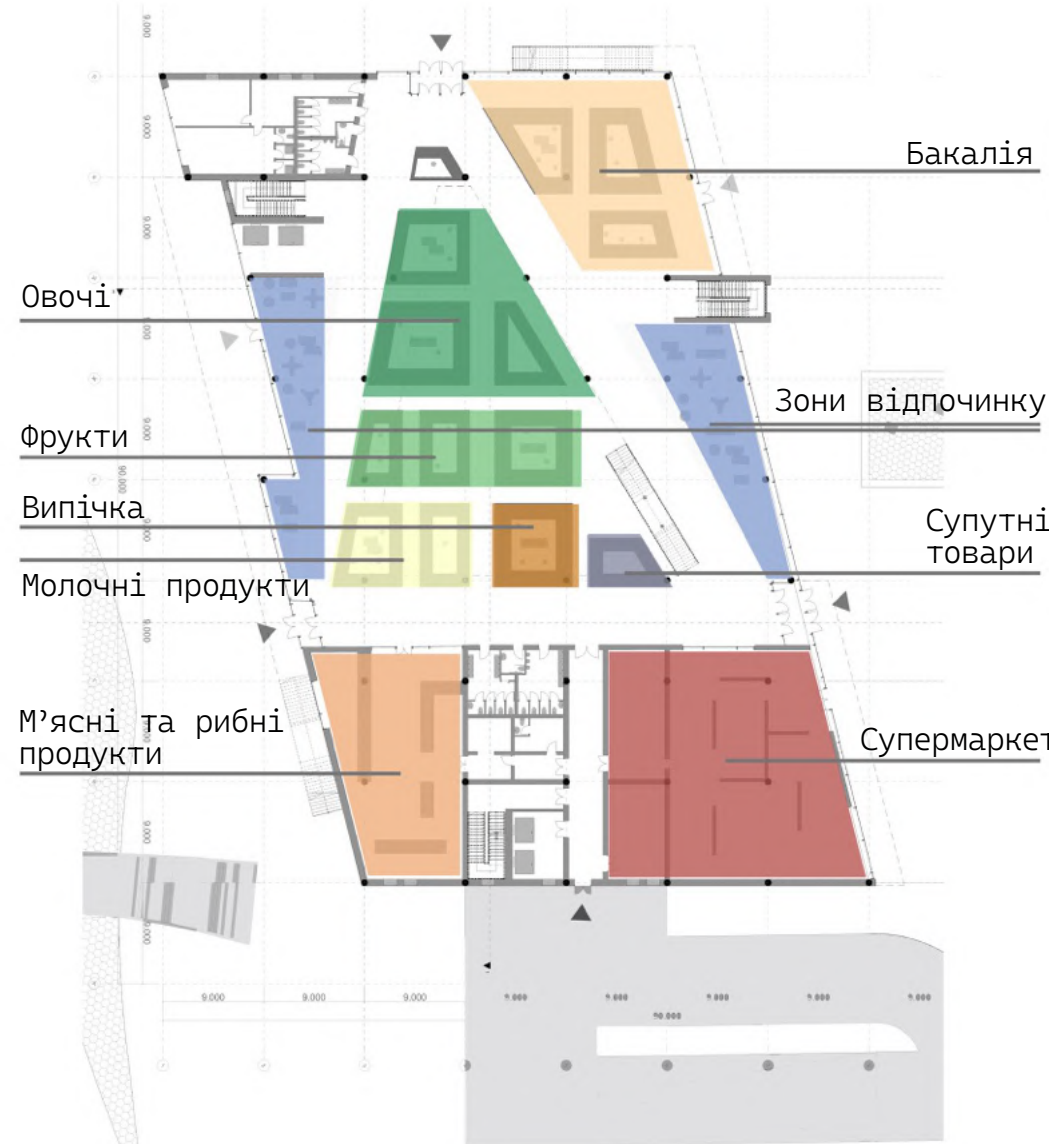


Схема торгових зон

План 1 поверху М 1:400

План 2 поверху М 1:400

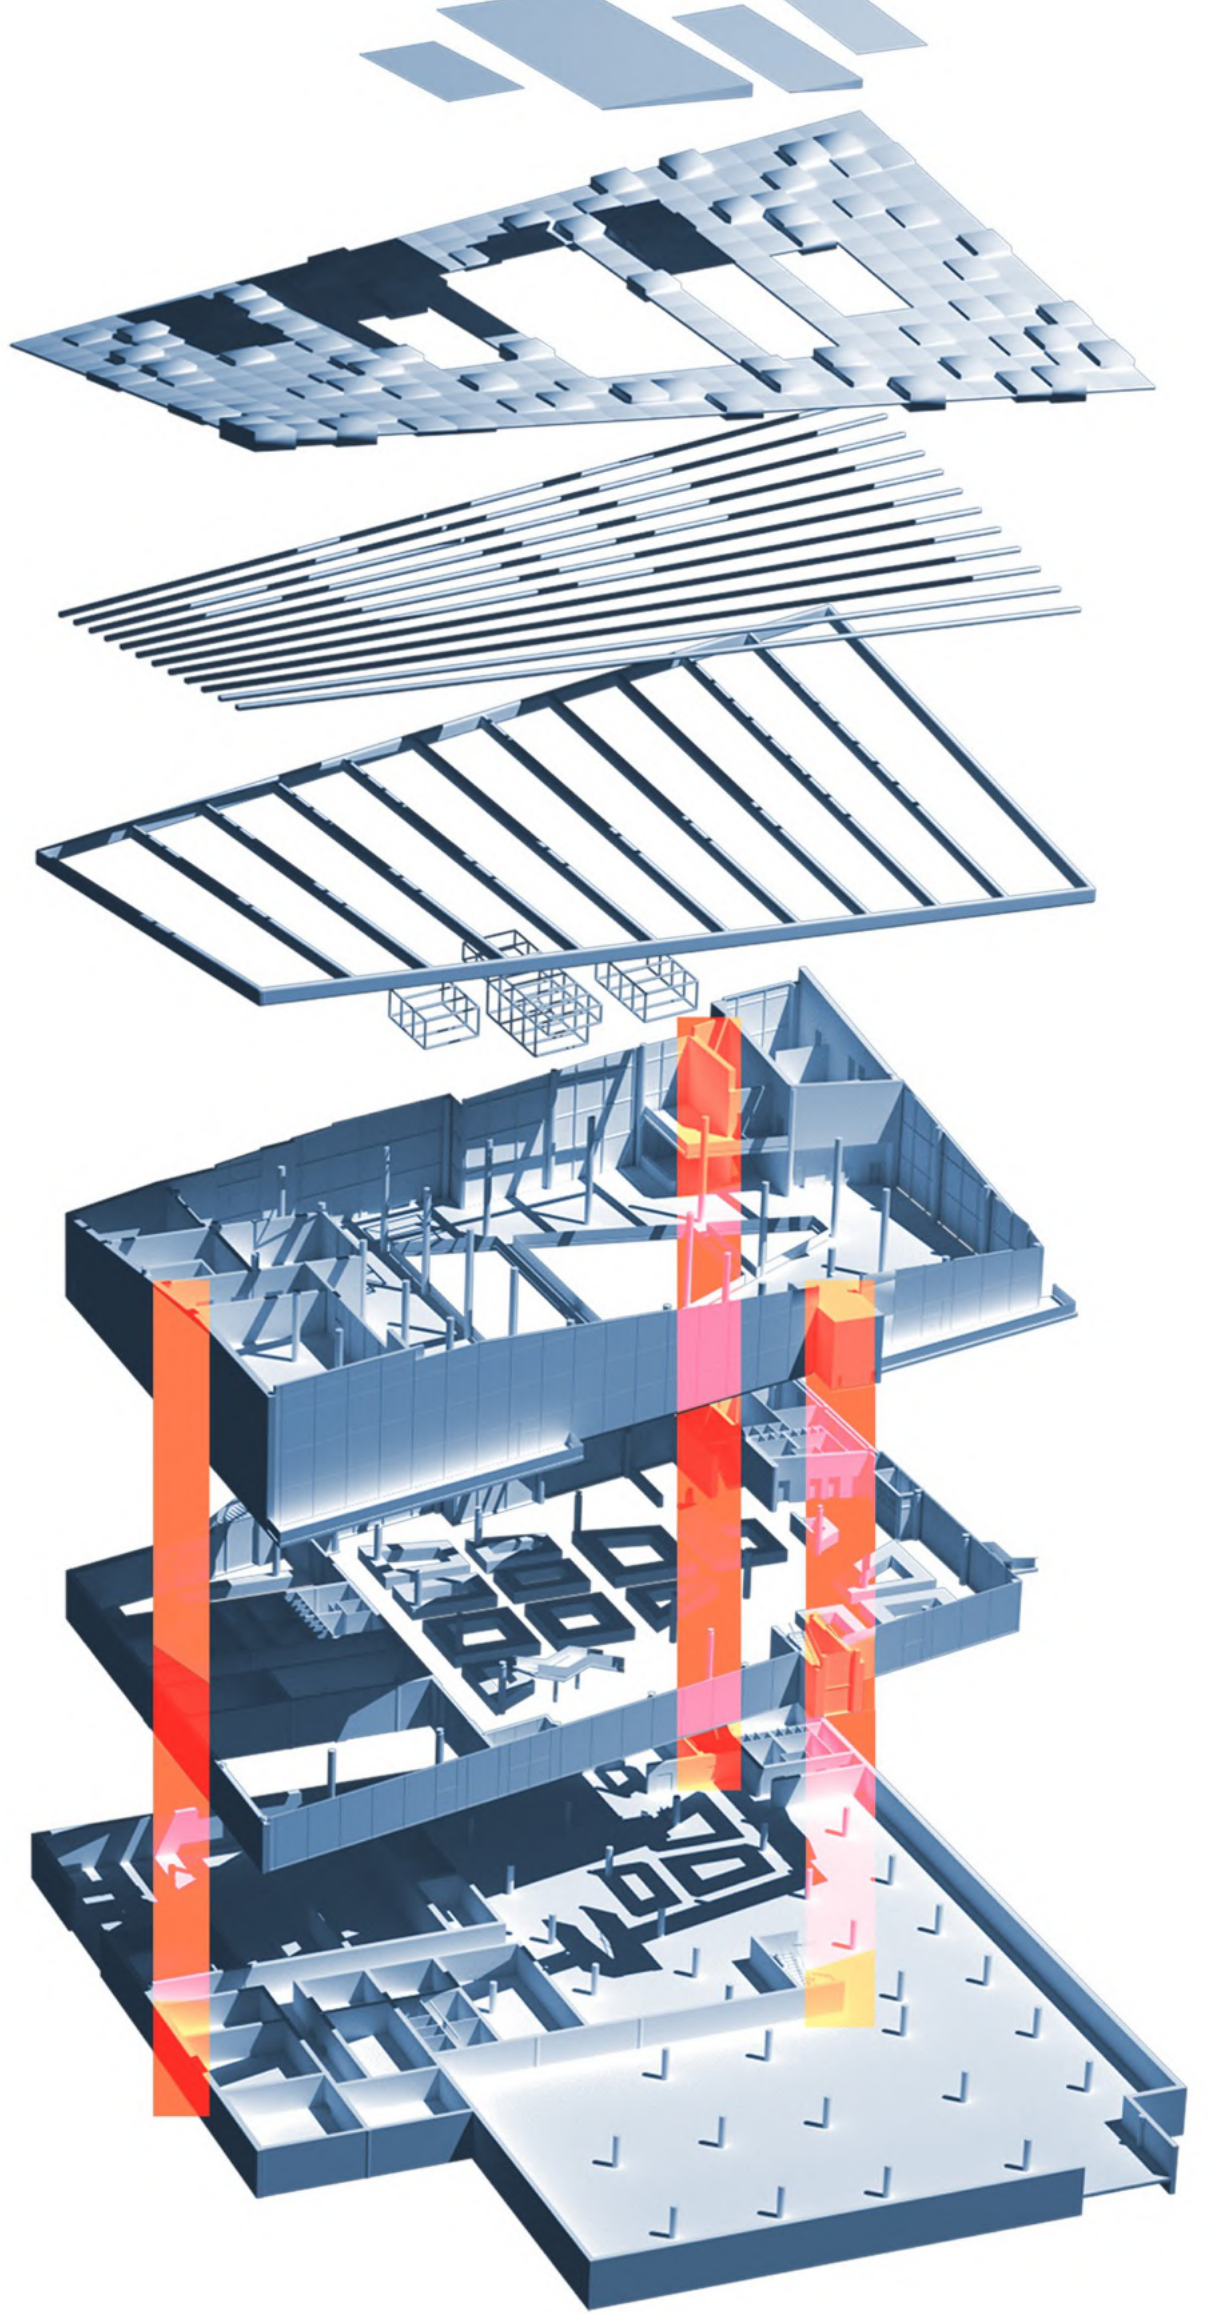
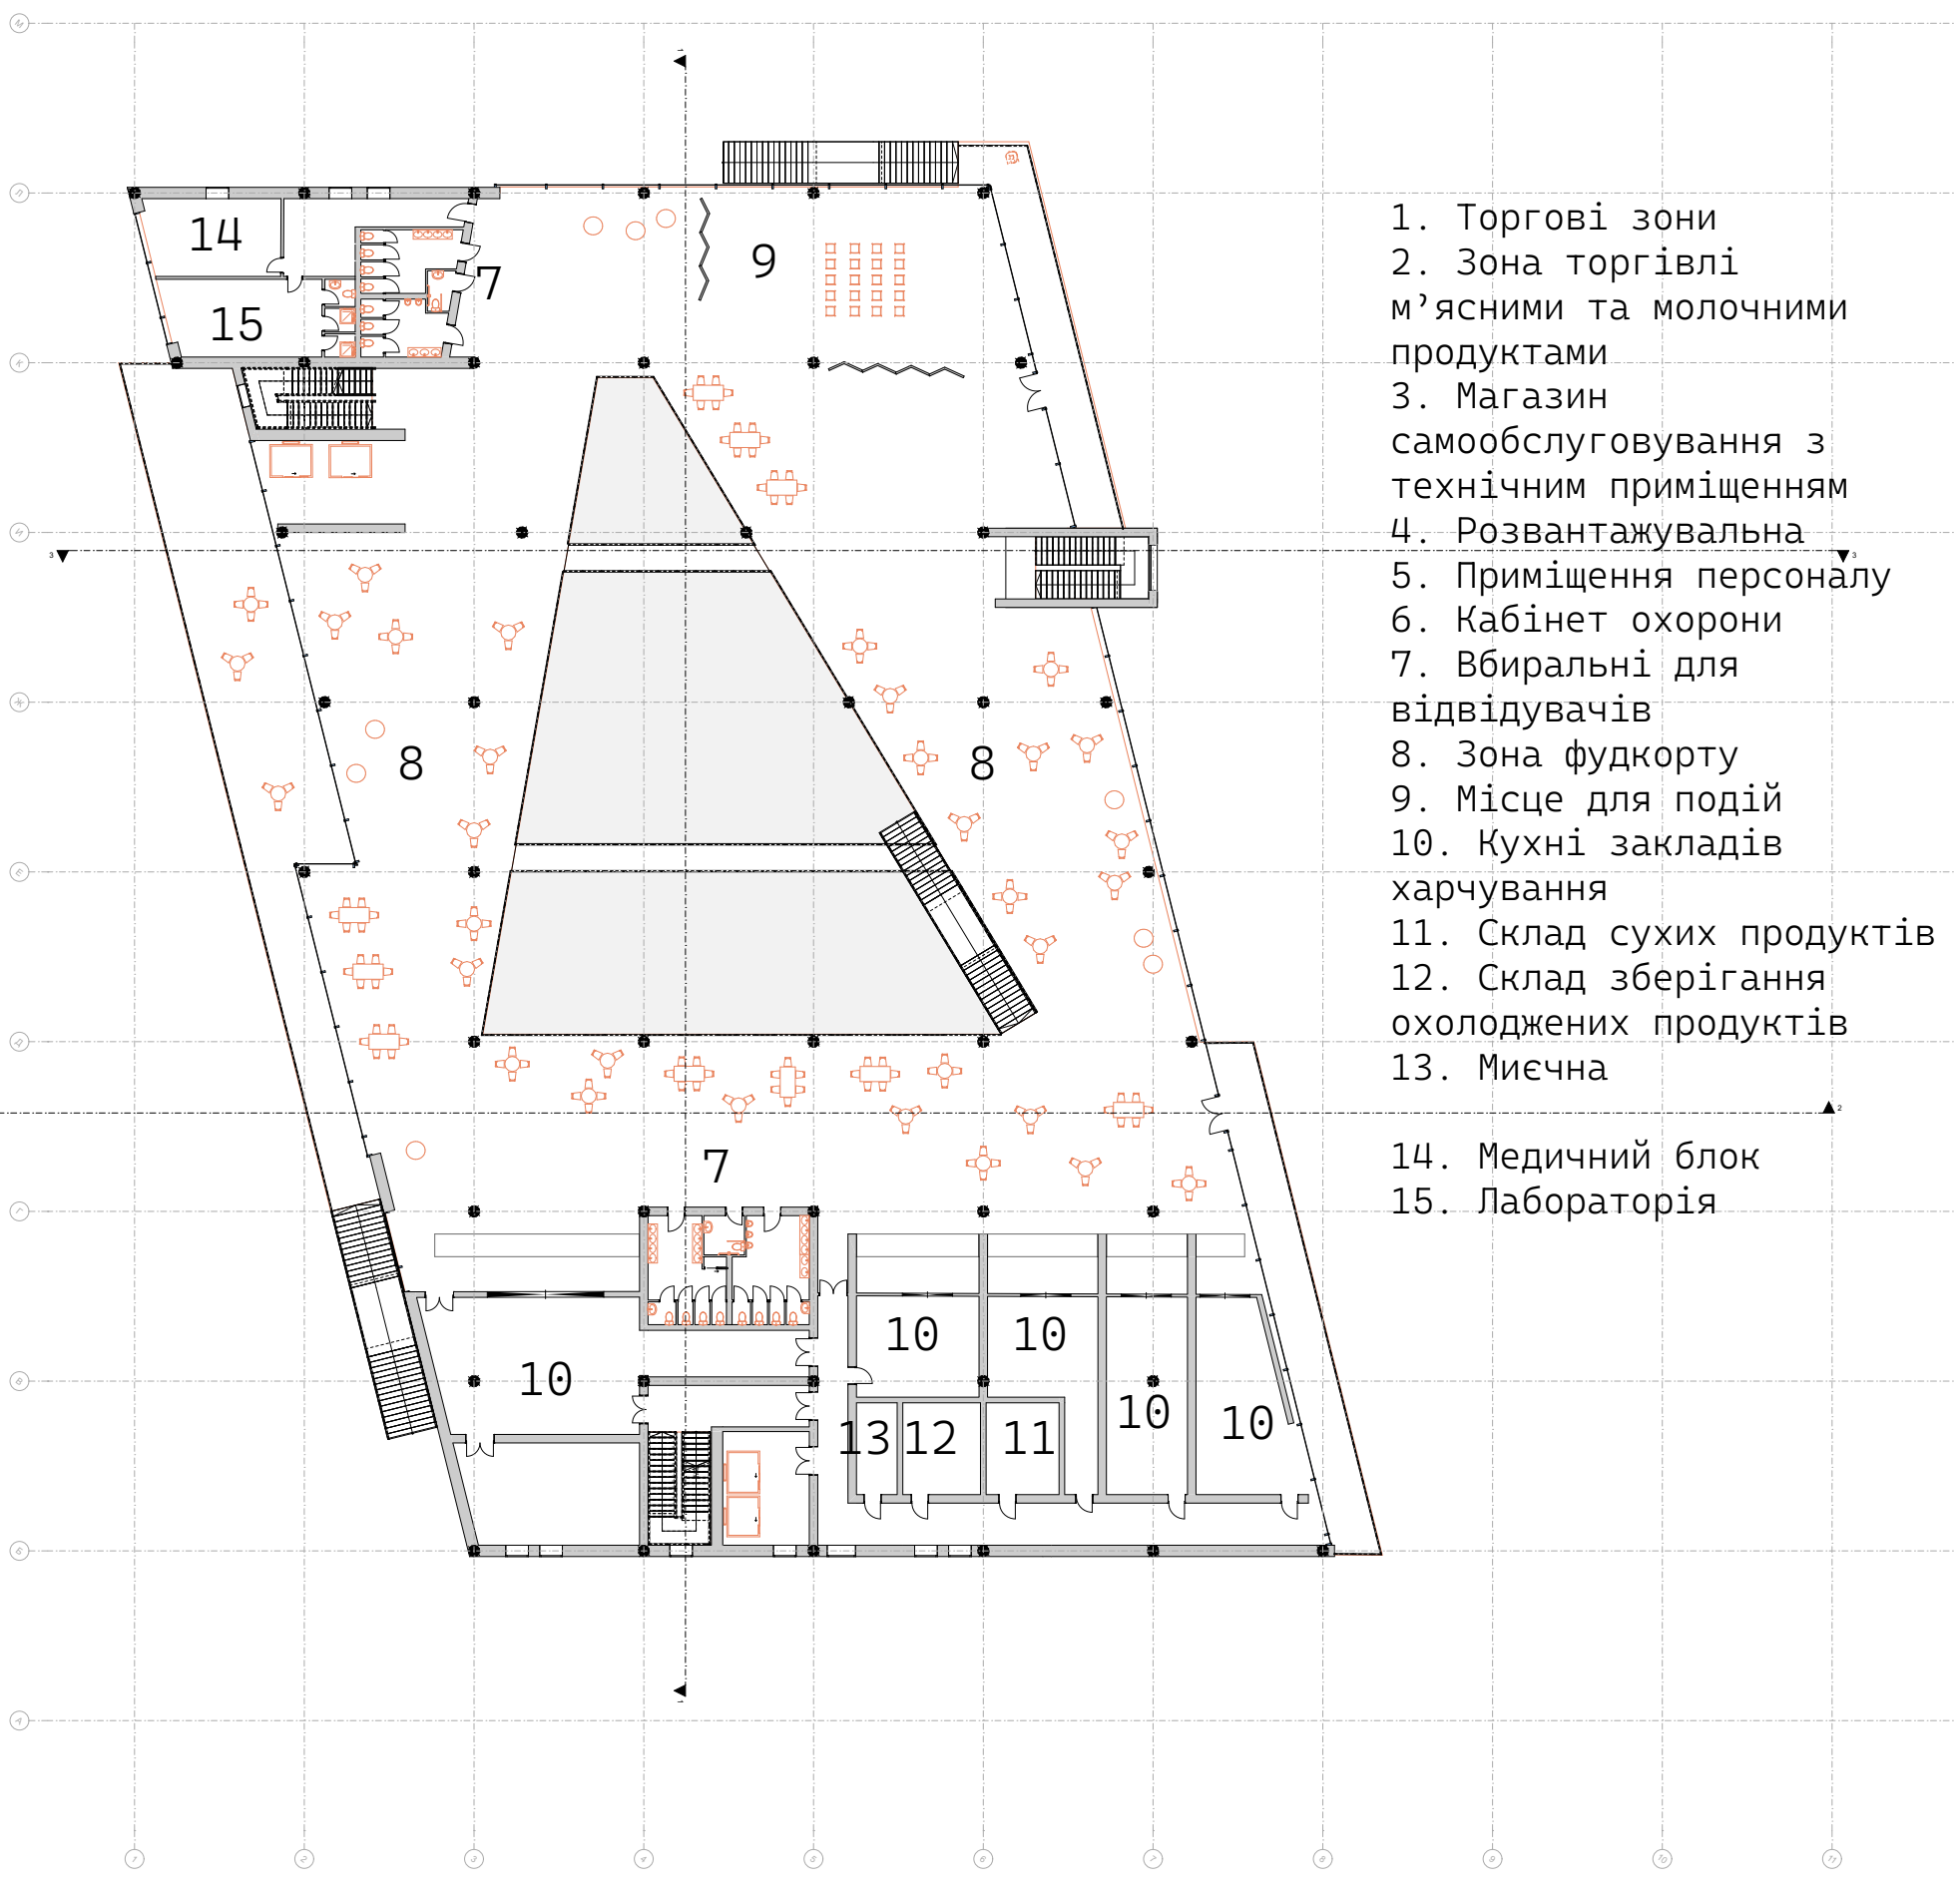
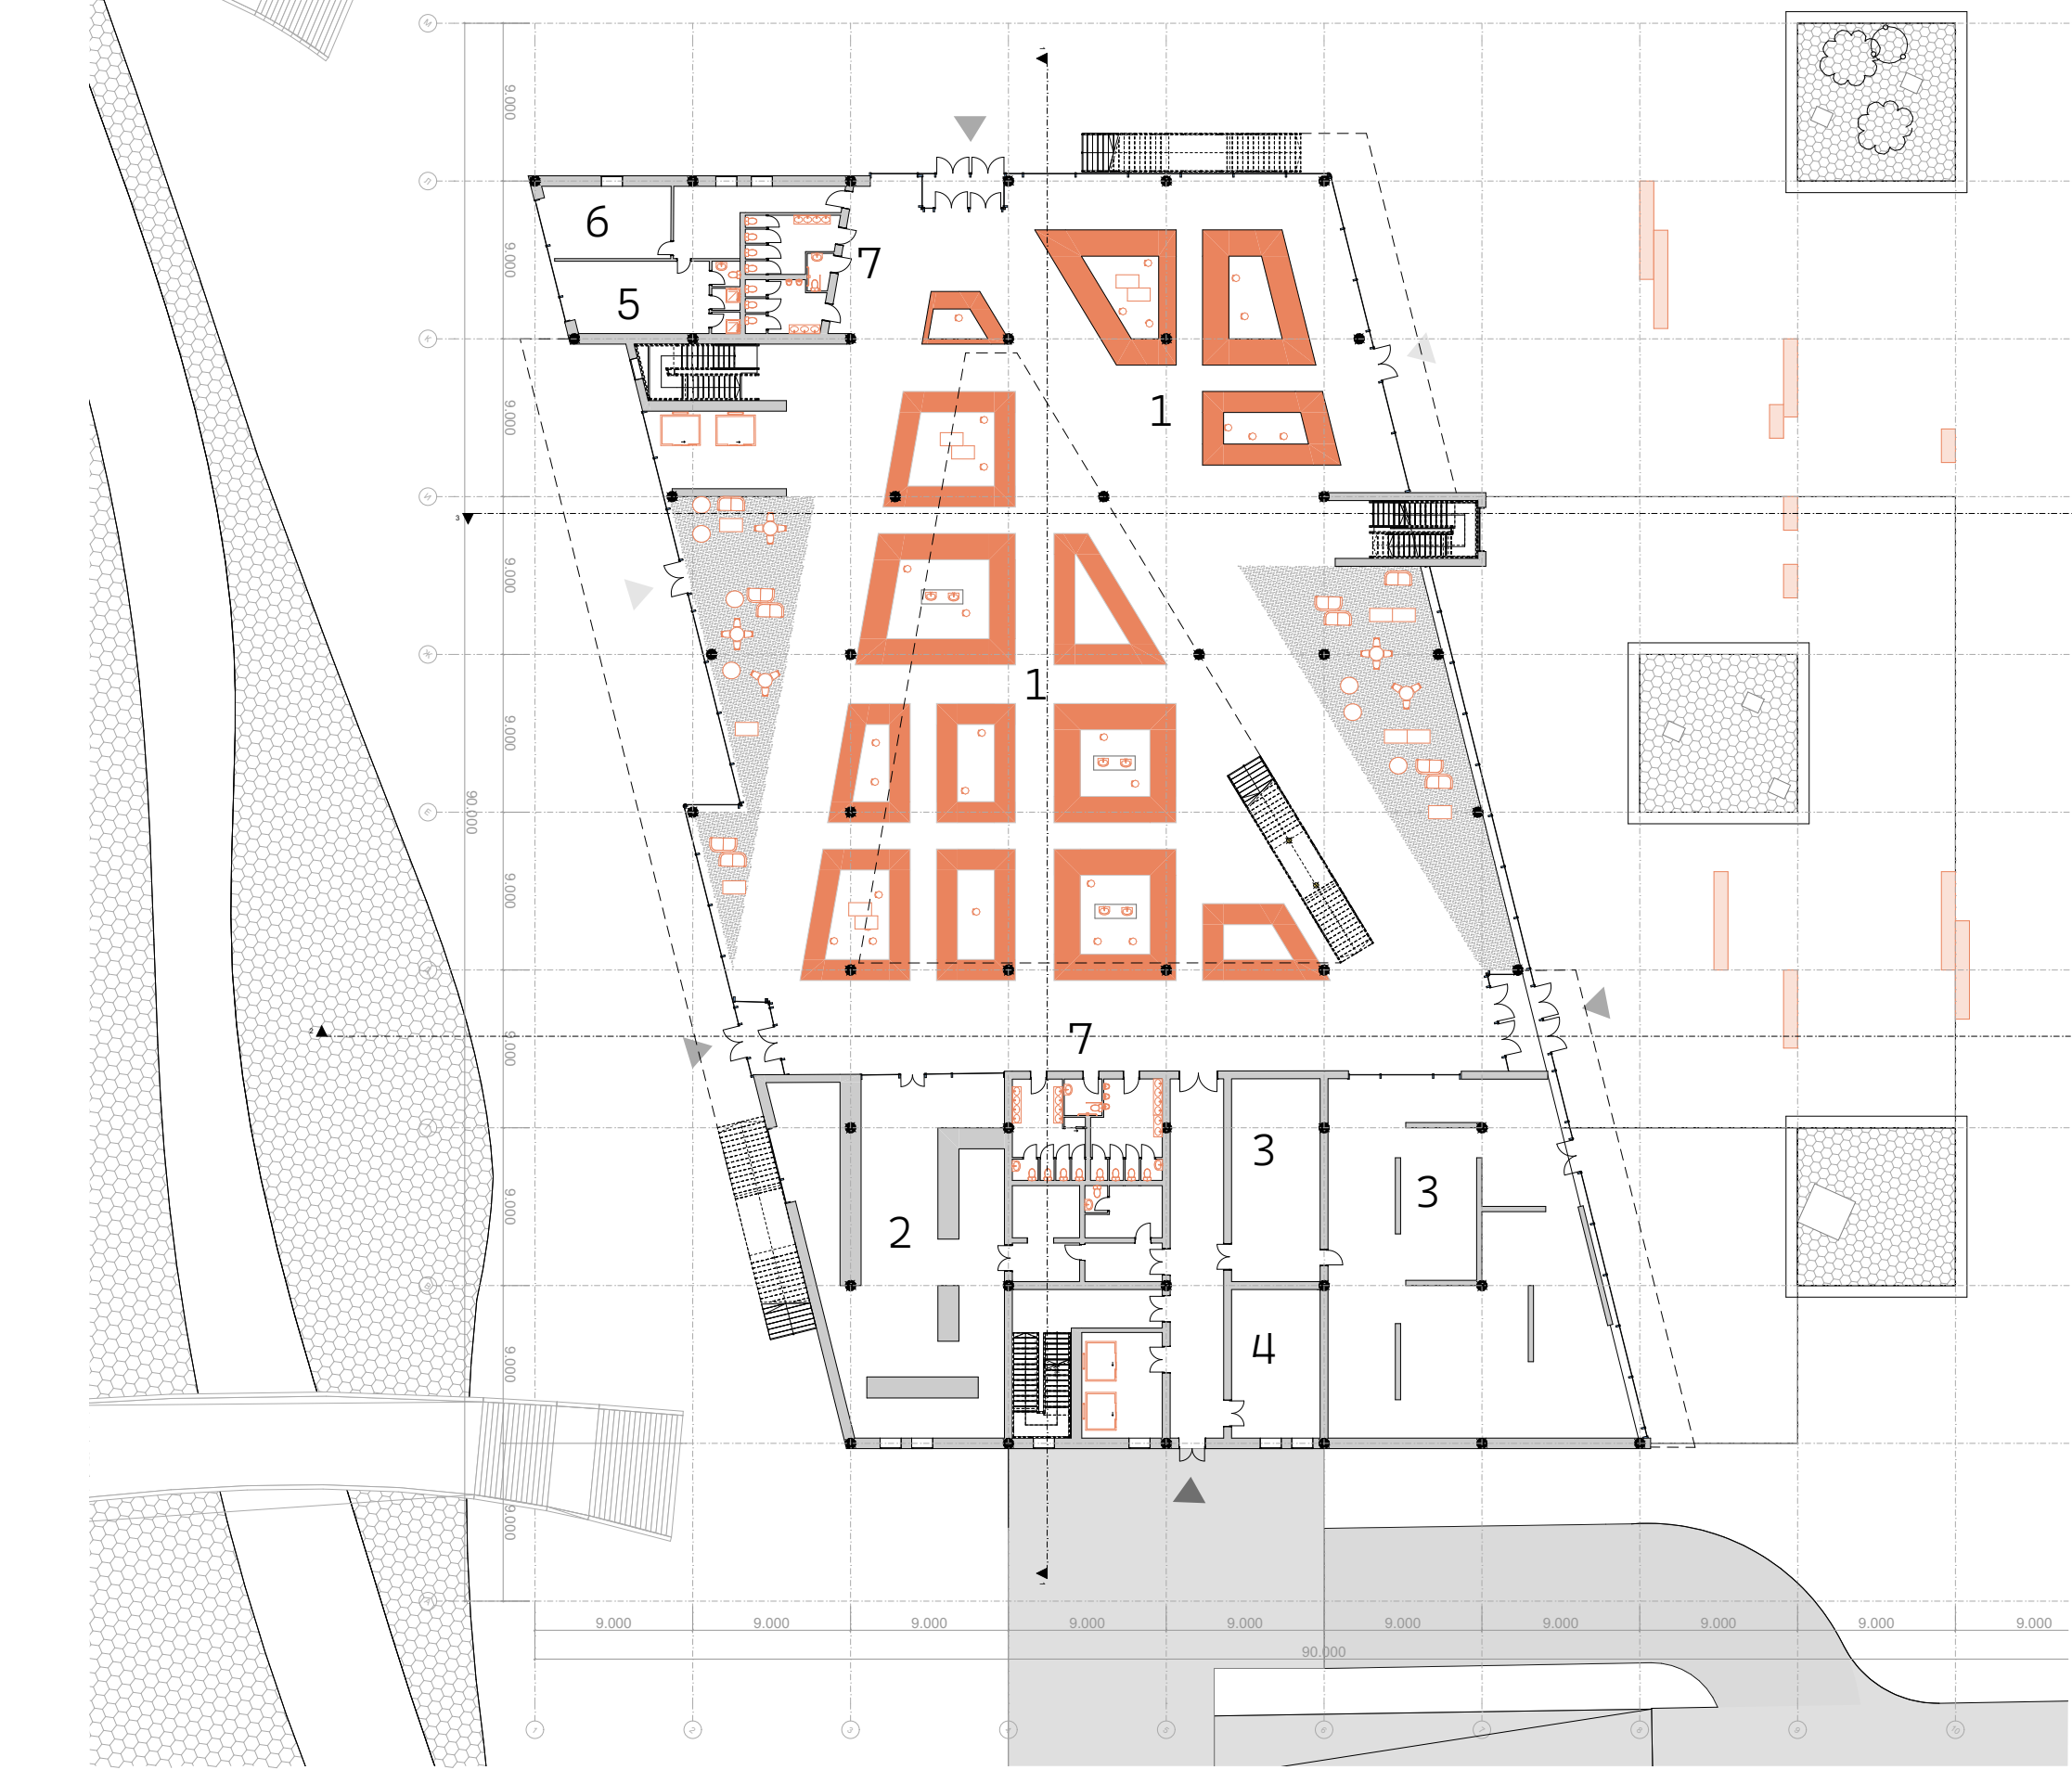


Схема вертикальних комунікацій

План -1 (підвального) поверху М 1:400

План 3 поверху М 1:400



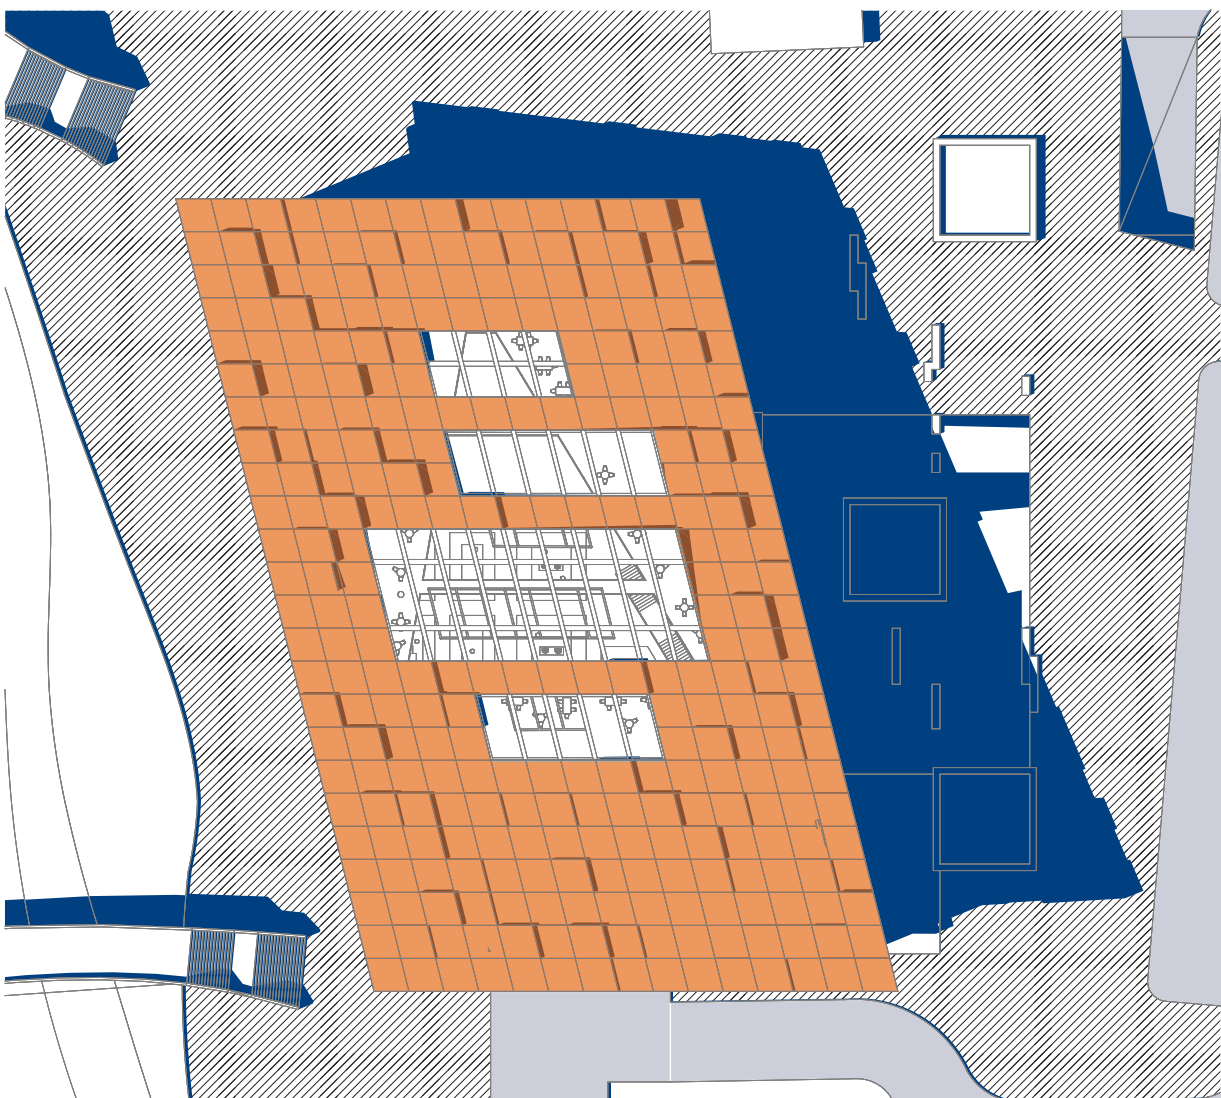


Схема-план покрівлі

Північно-східний фасад  
М 1:200




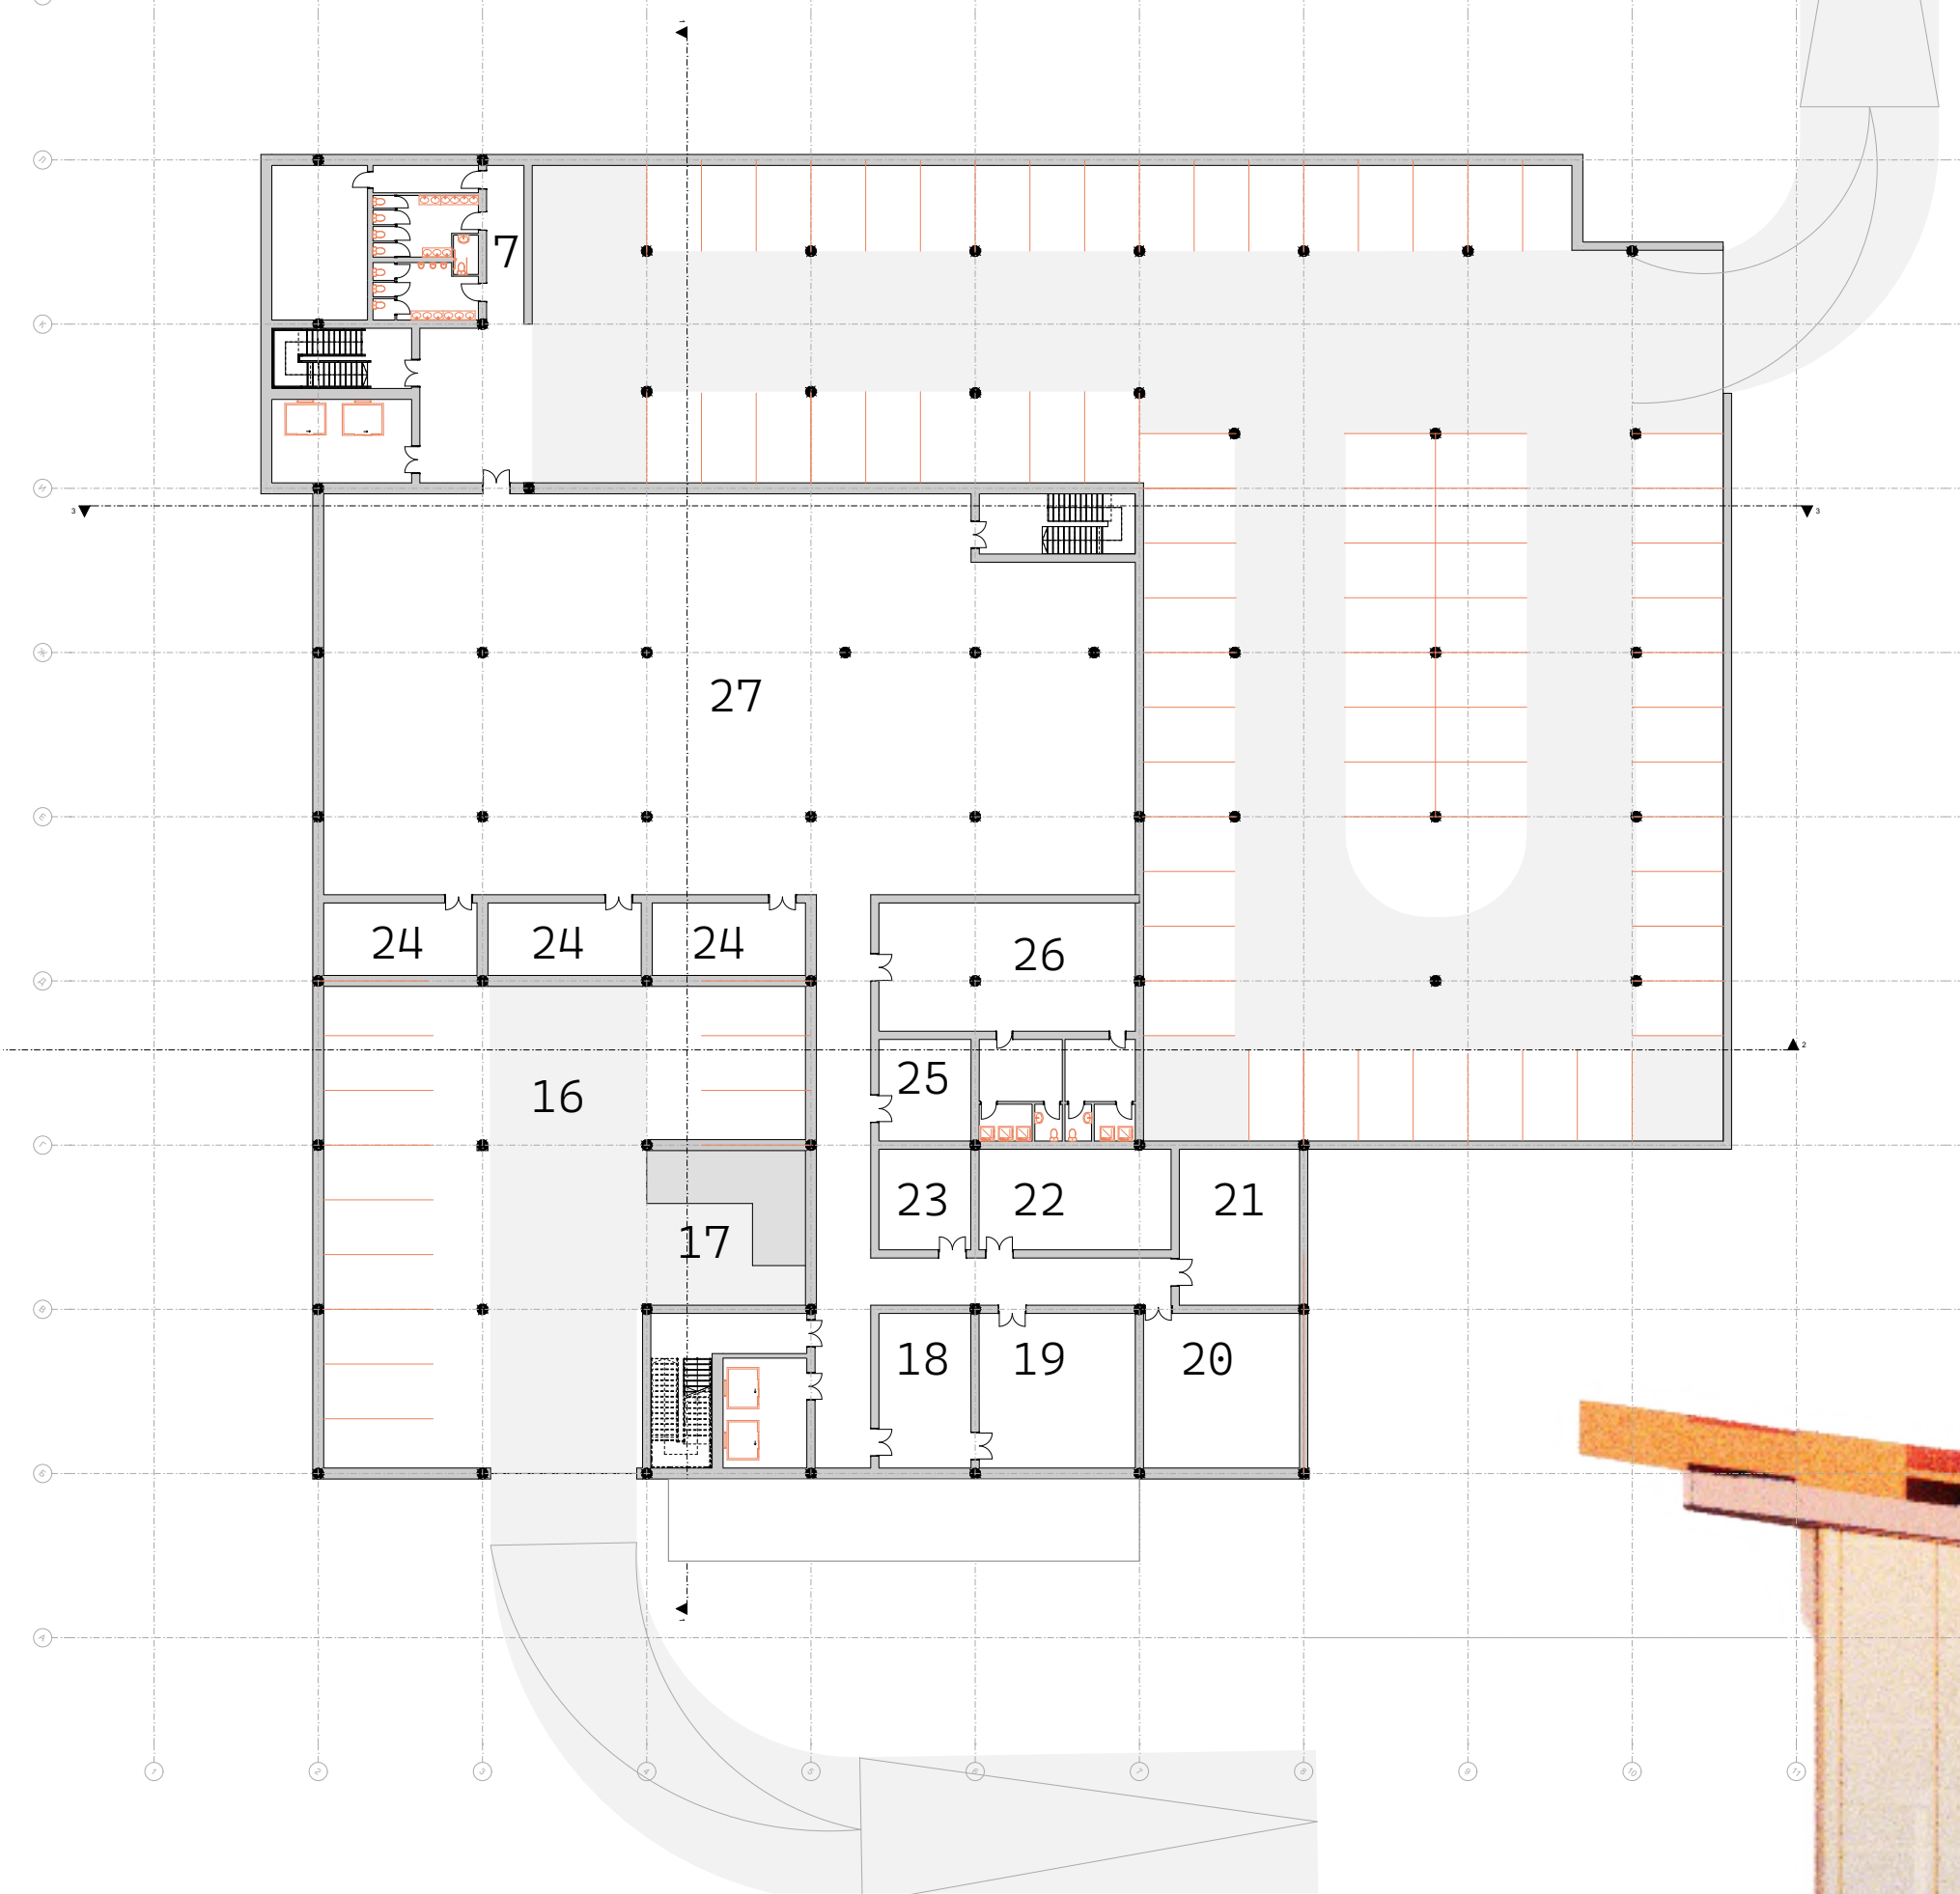


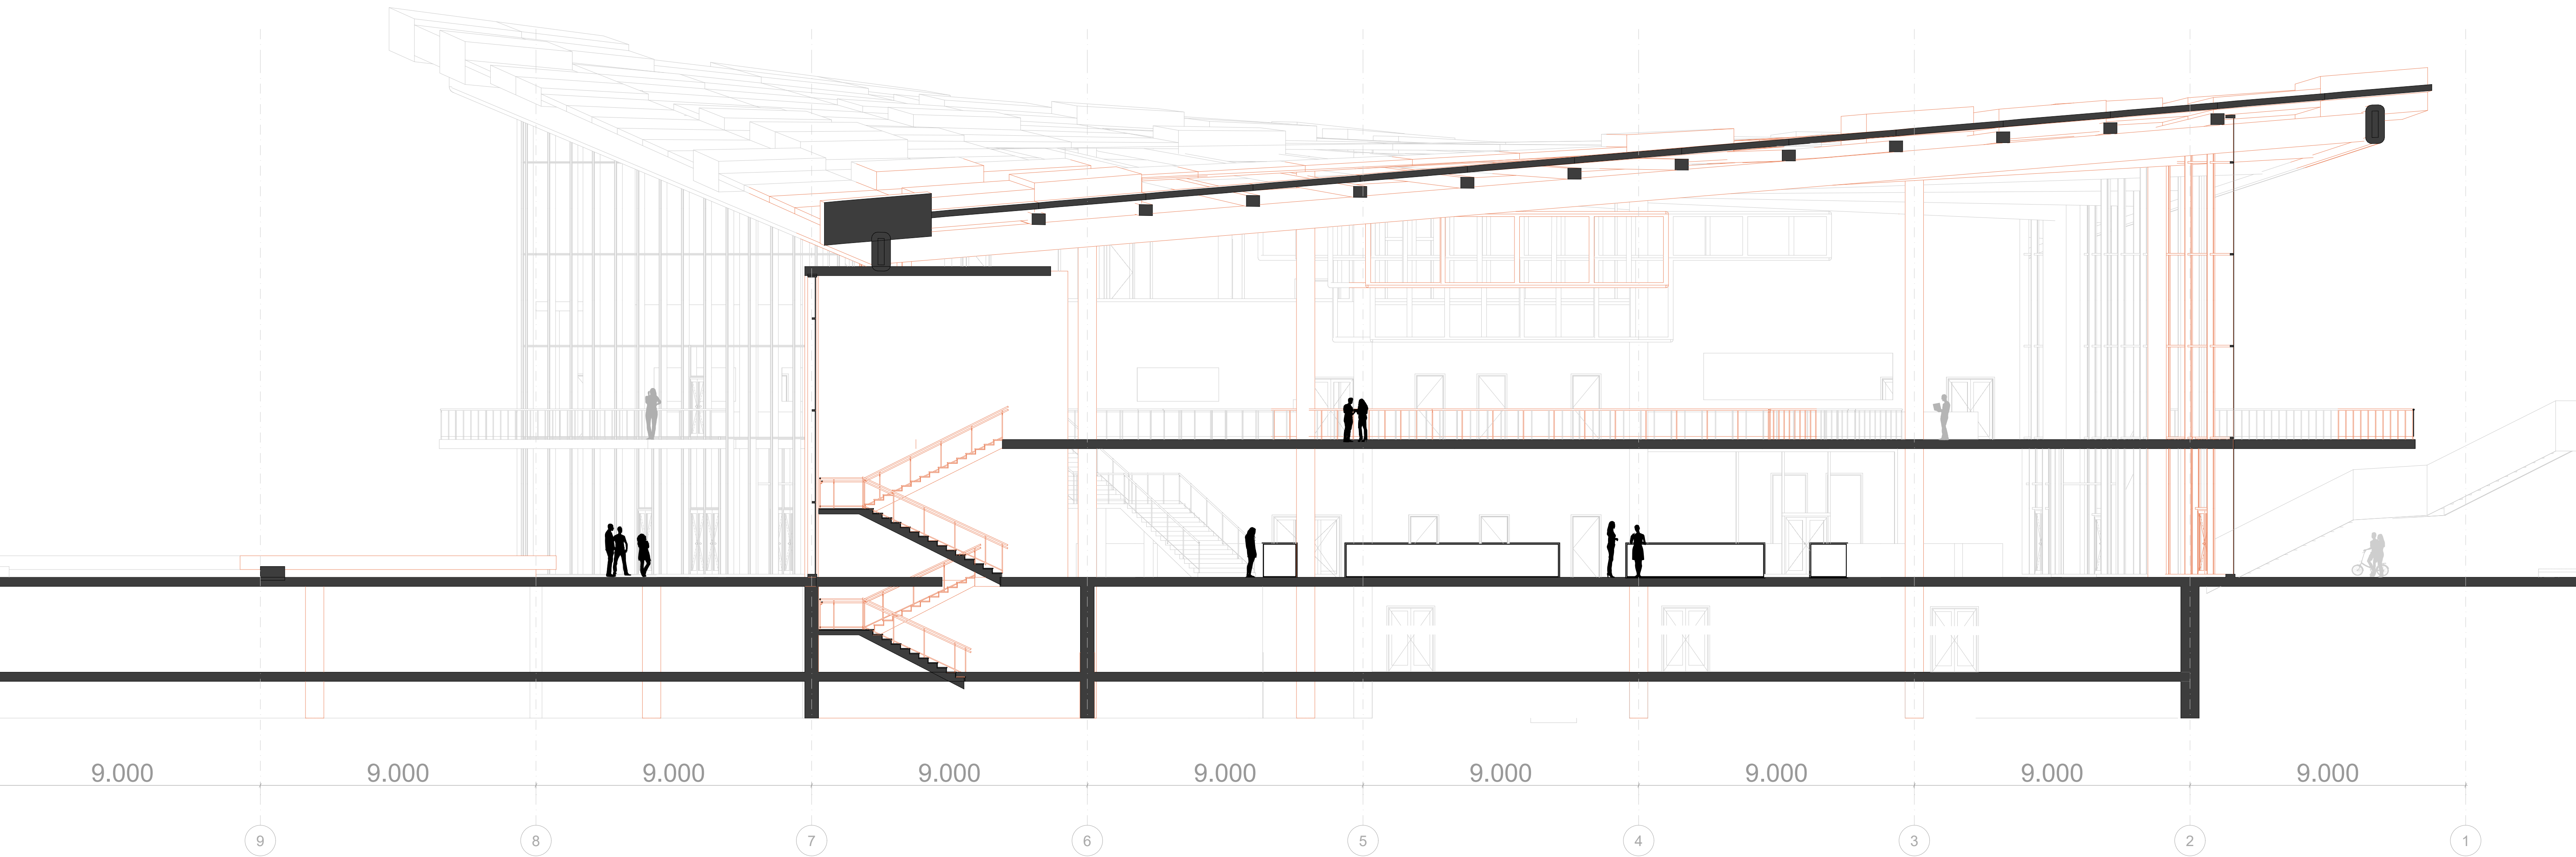



Вигляд з західного фасаду




Західний фасад М 1:200

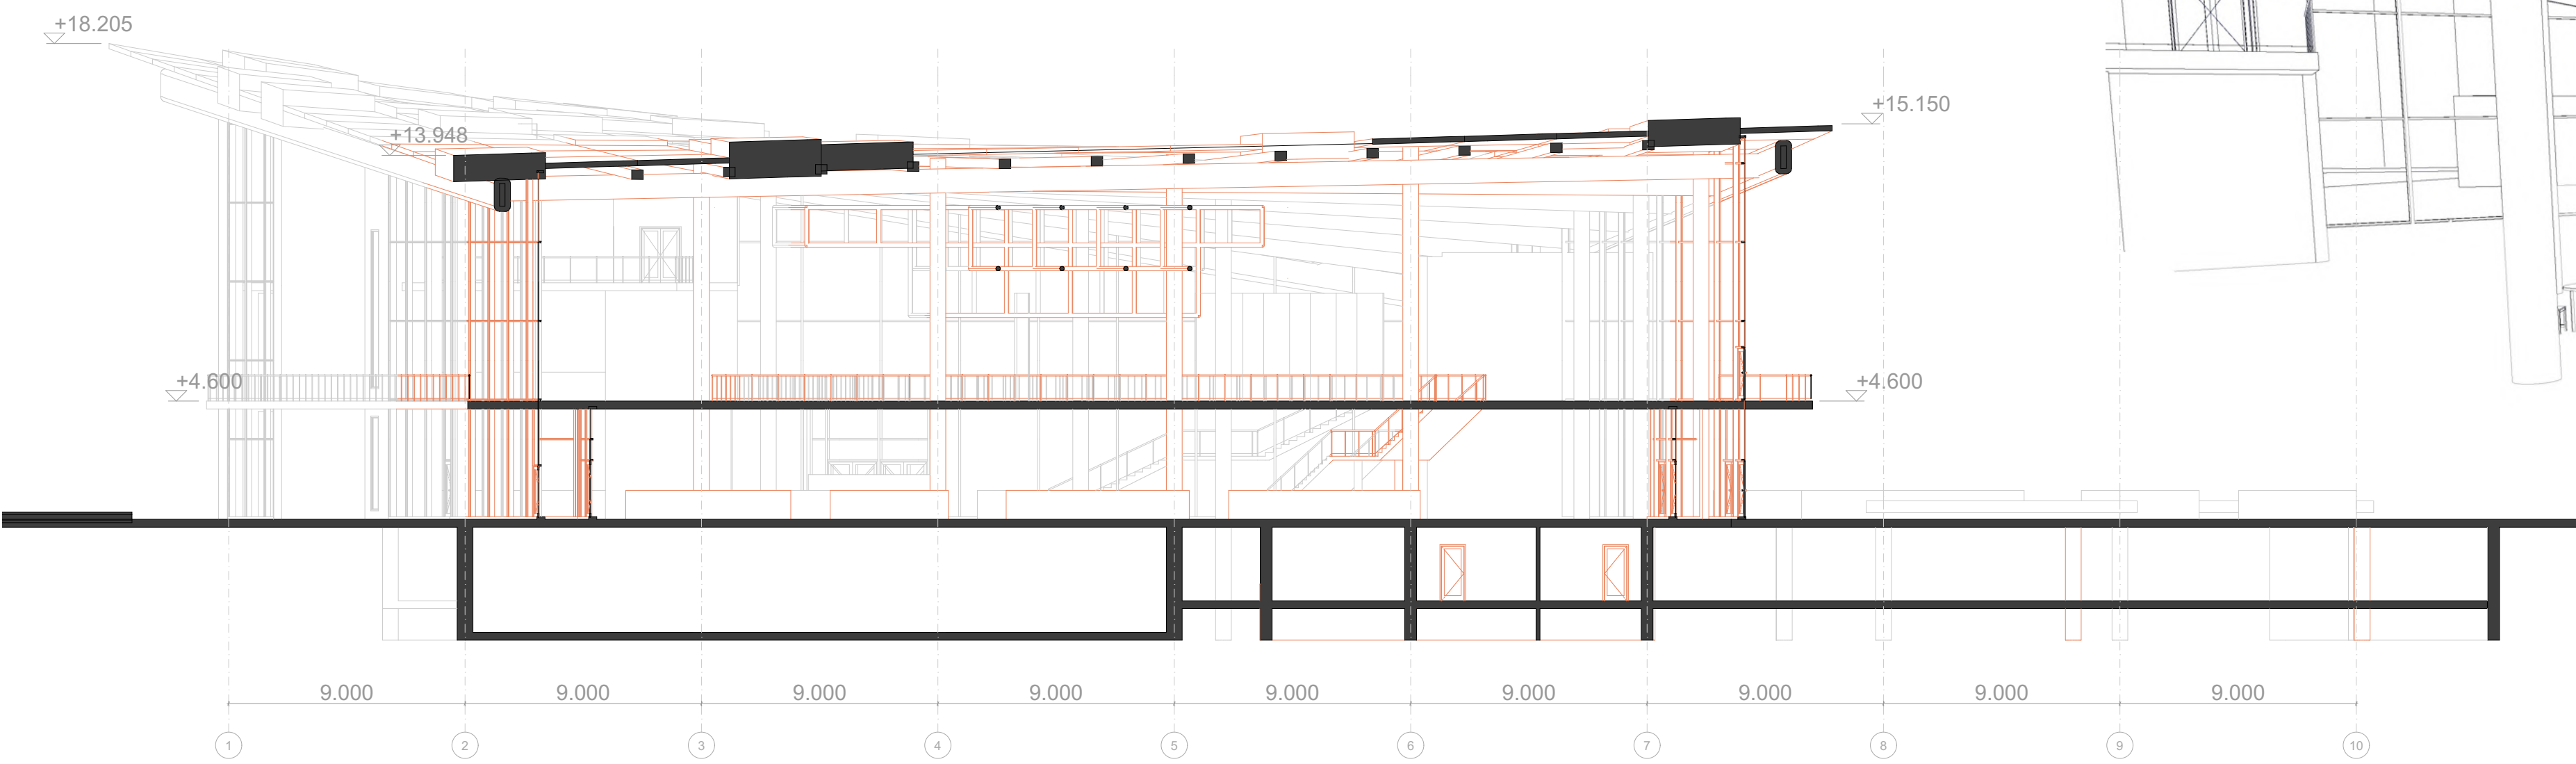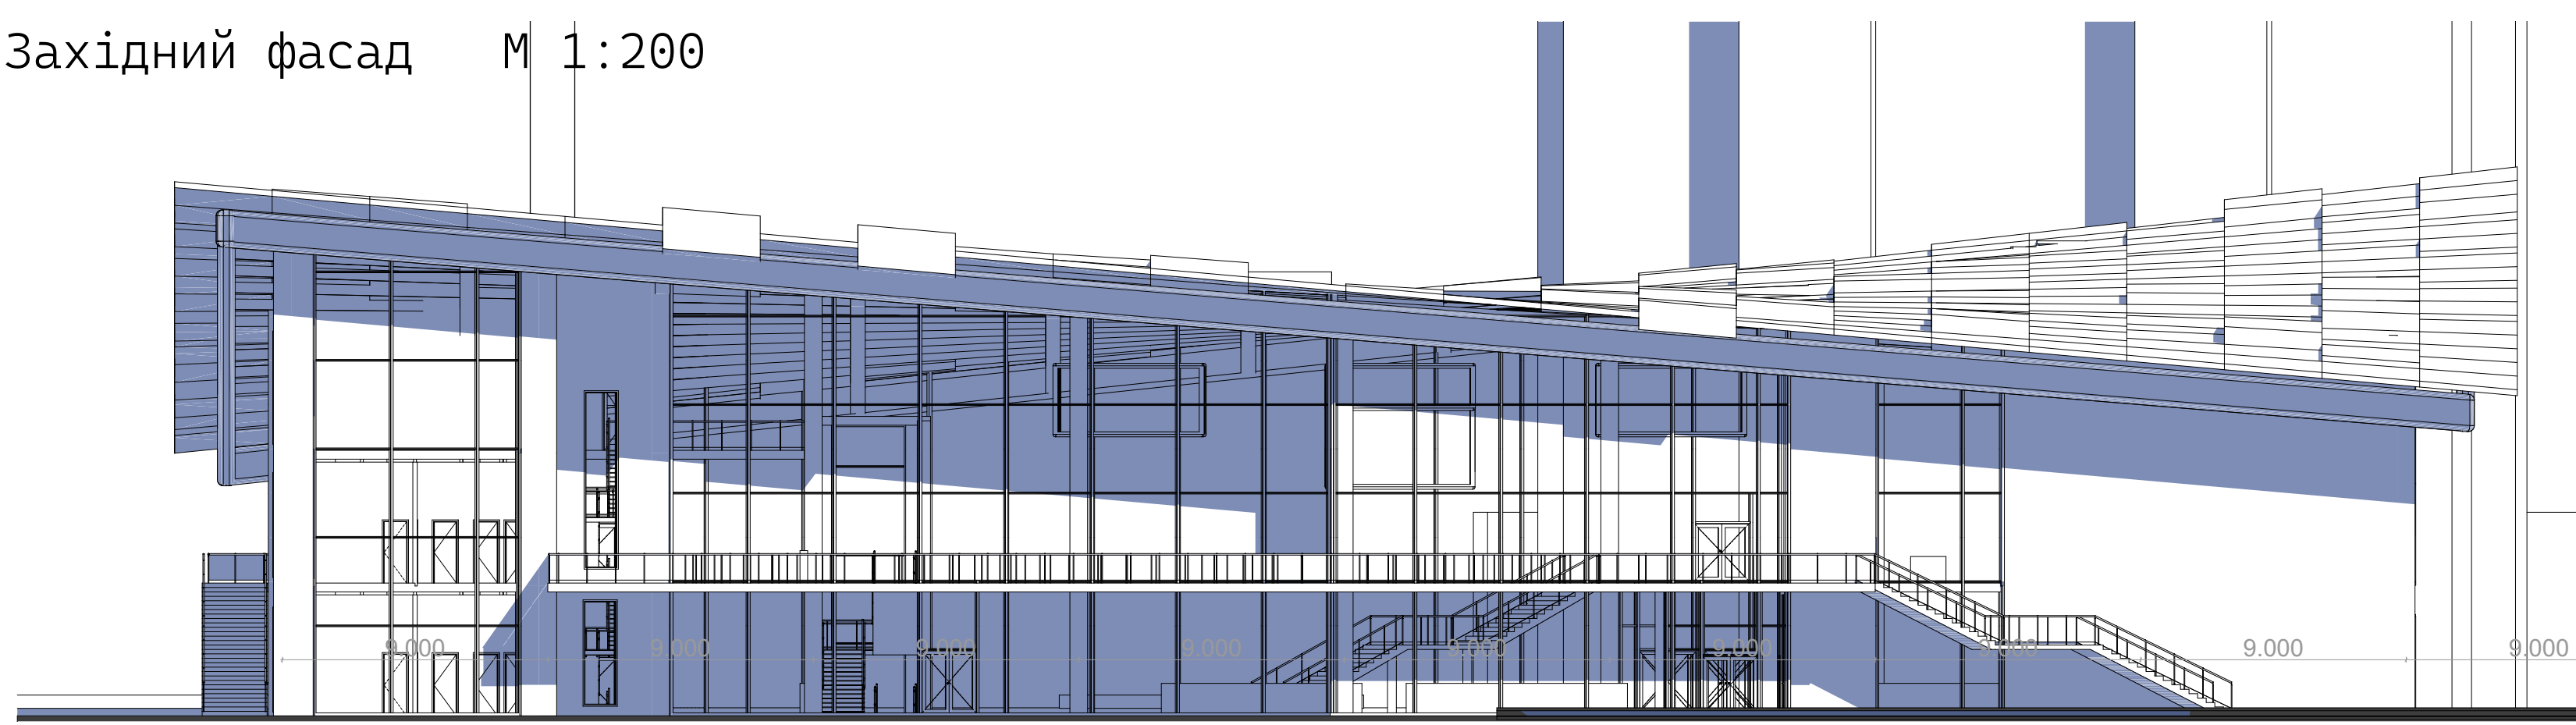

Розріз 2-2 М 1:200

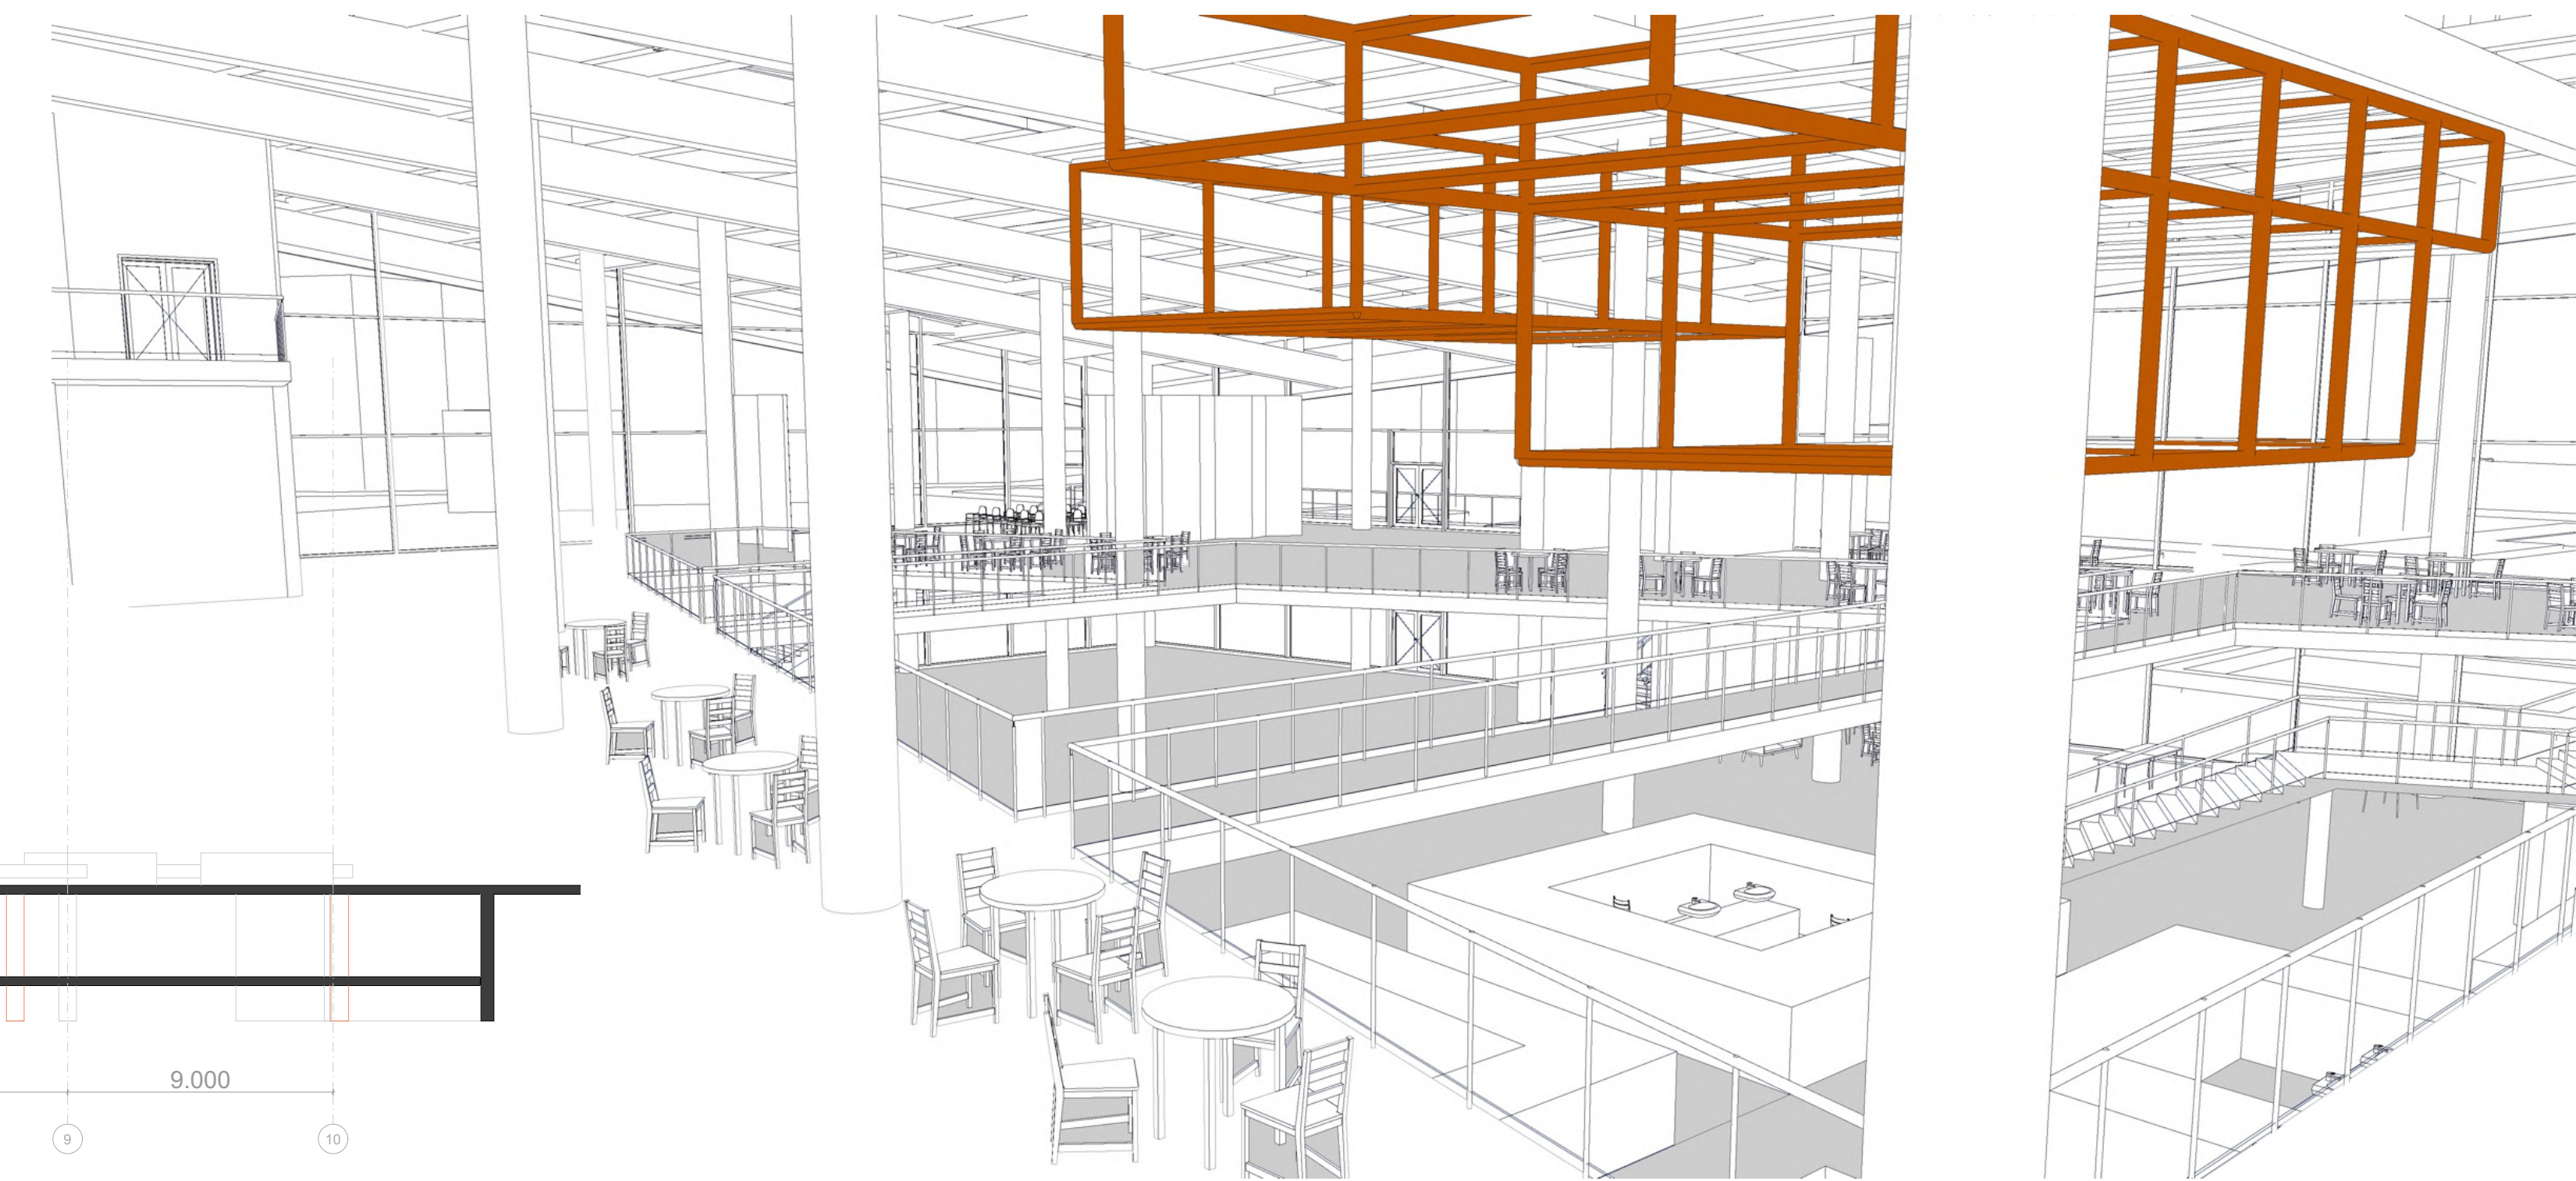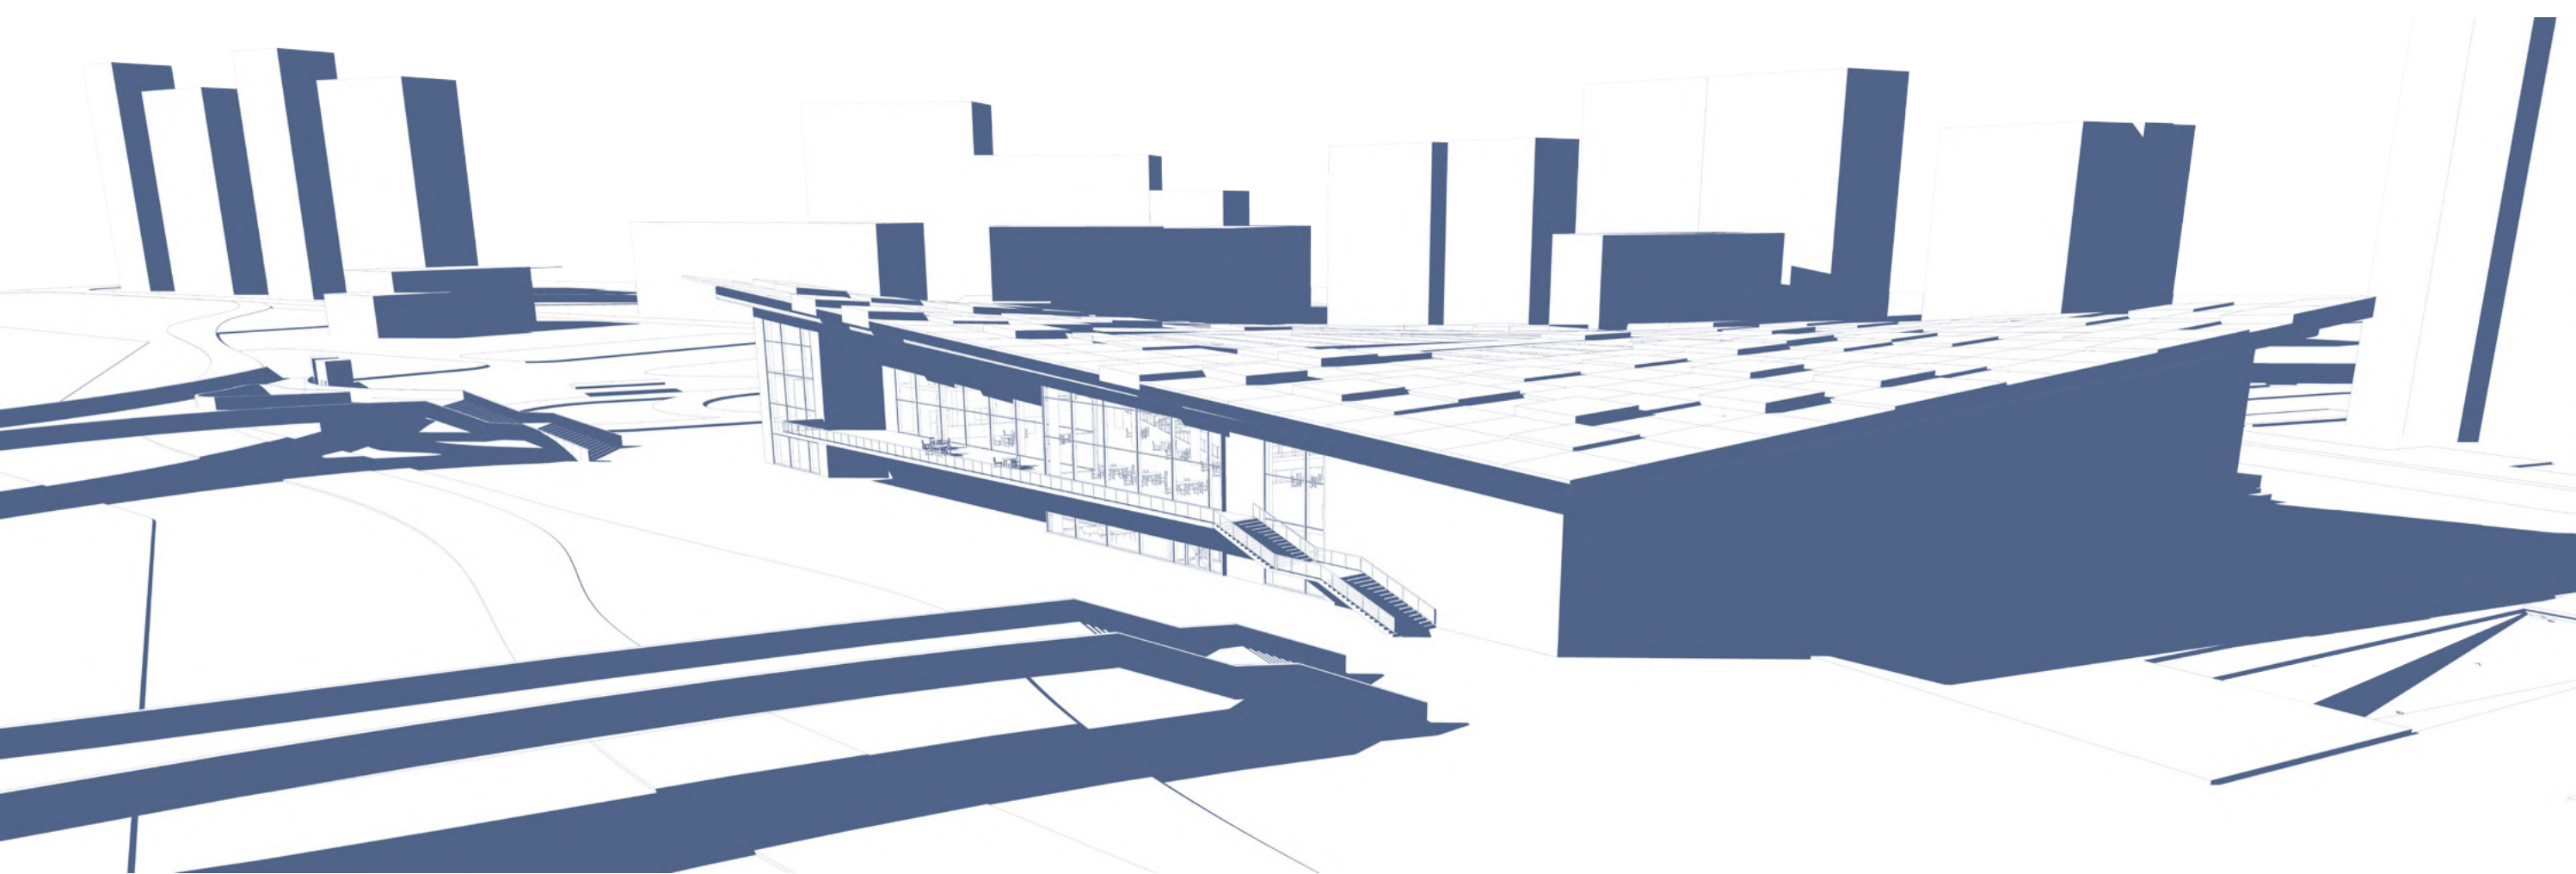

Розріз 1-1 М 1:200

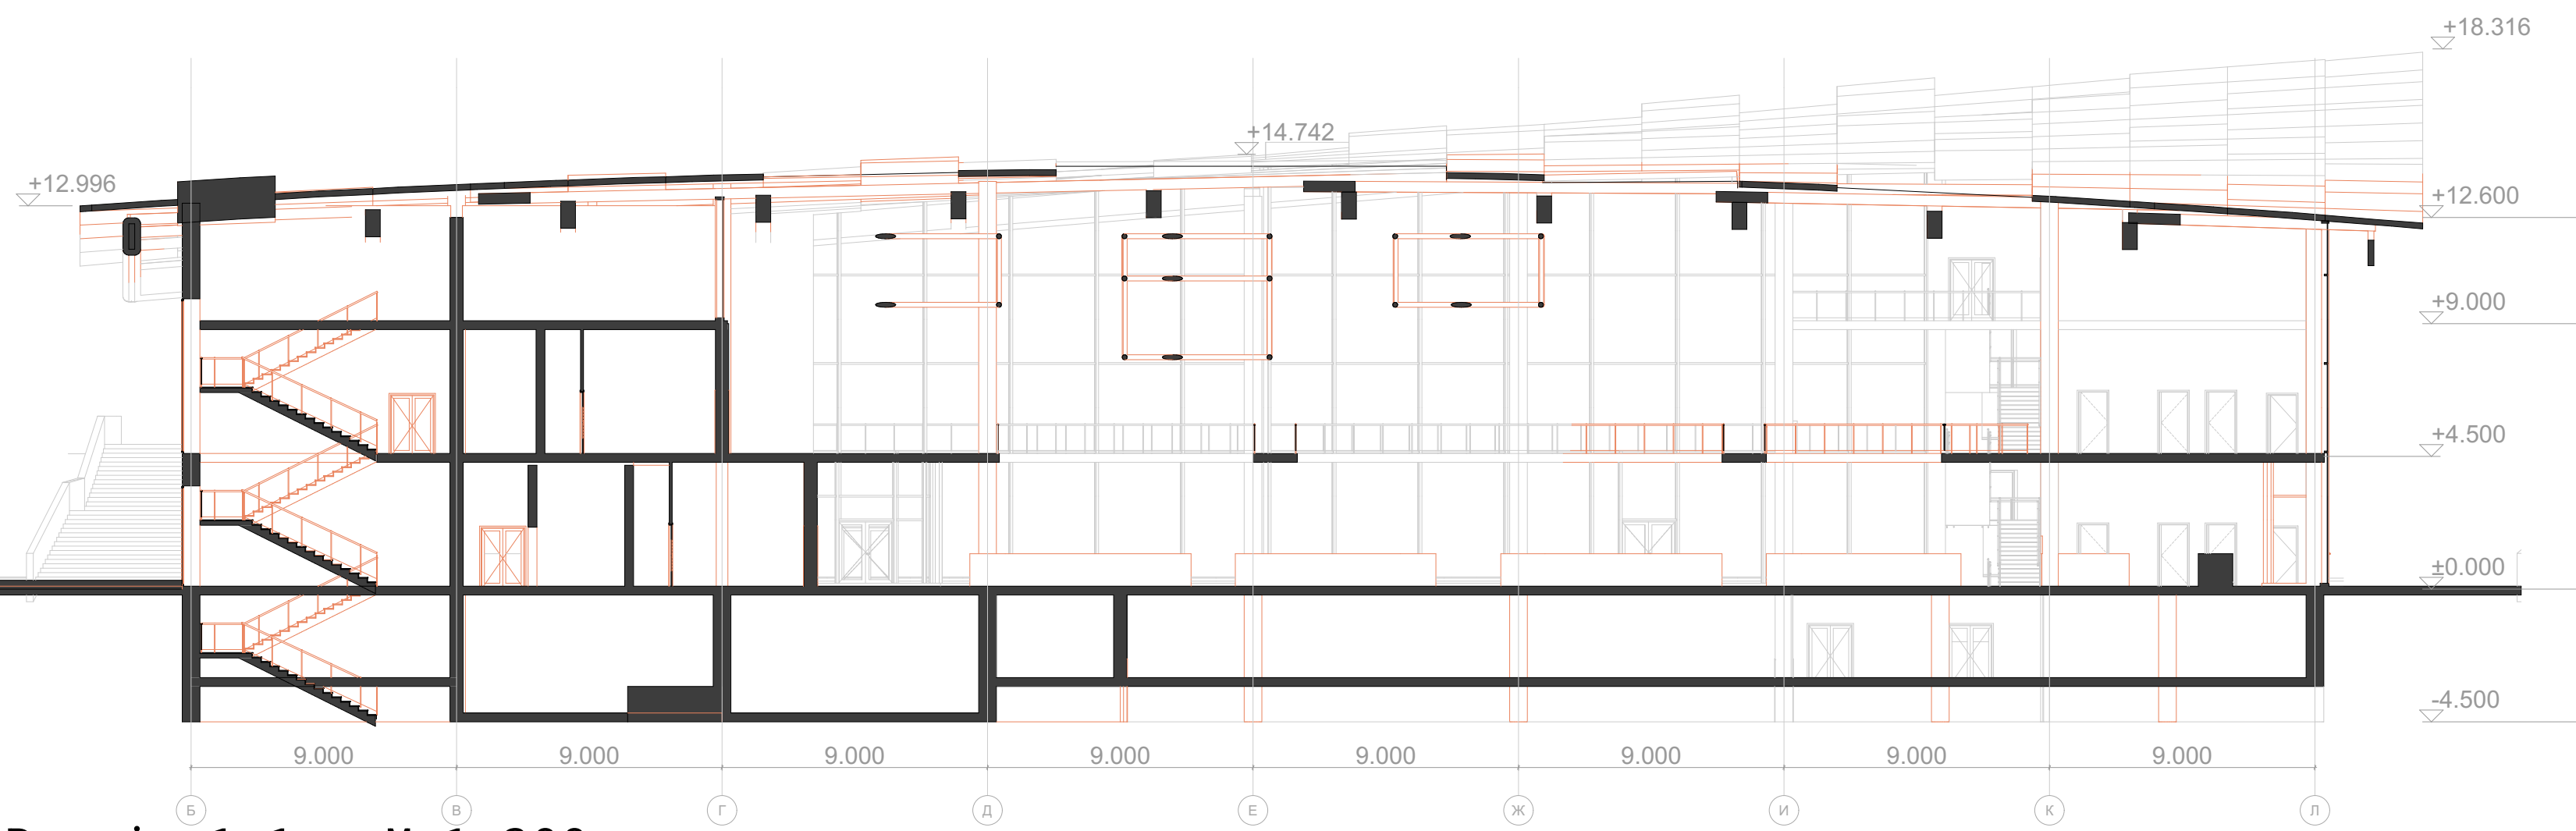

Інтер'єр будівлі