



ПРОЕКТ ГОТЕЛЮ НА 75 МІСЦЬ У ДАРНИЦЬКОМУ РАЙОНІ МІСТА КИЄВА

ВИКОНАЛА ЄГОРОВА Є.В.




Розташування локації в місті Київ

Ситуаційний план

Схема типології забудови

Вид з висоти пташиного польоту


Референси та приклади міжнародного досвіду

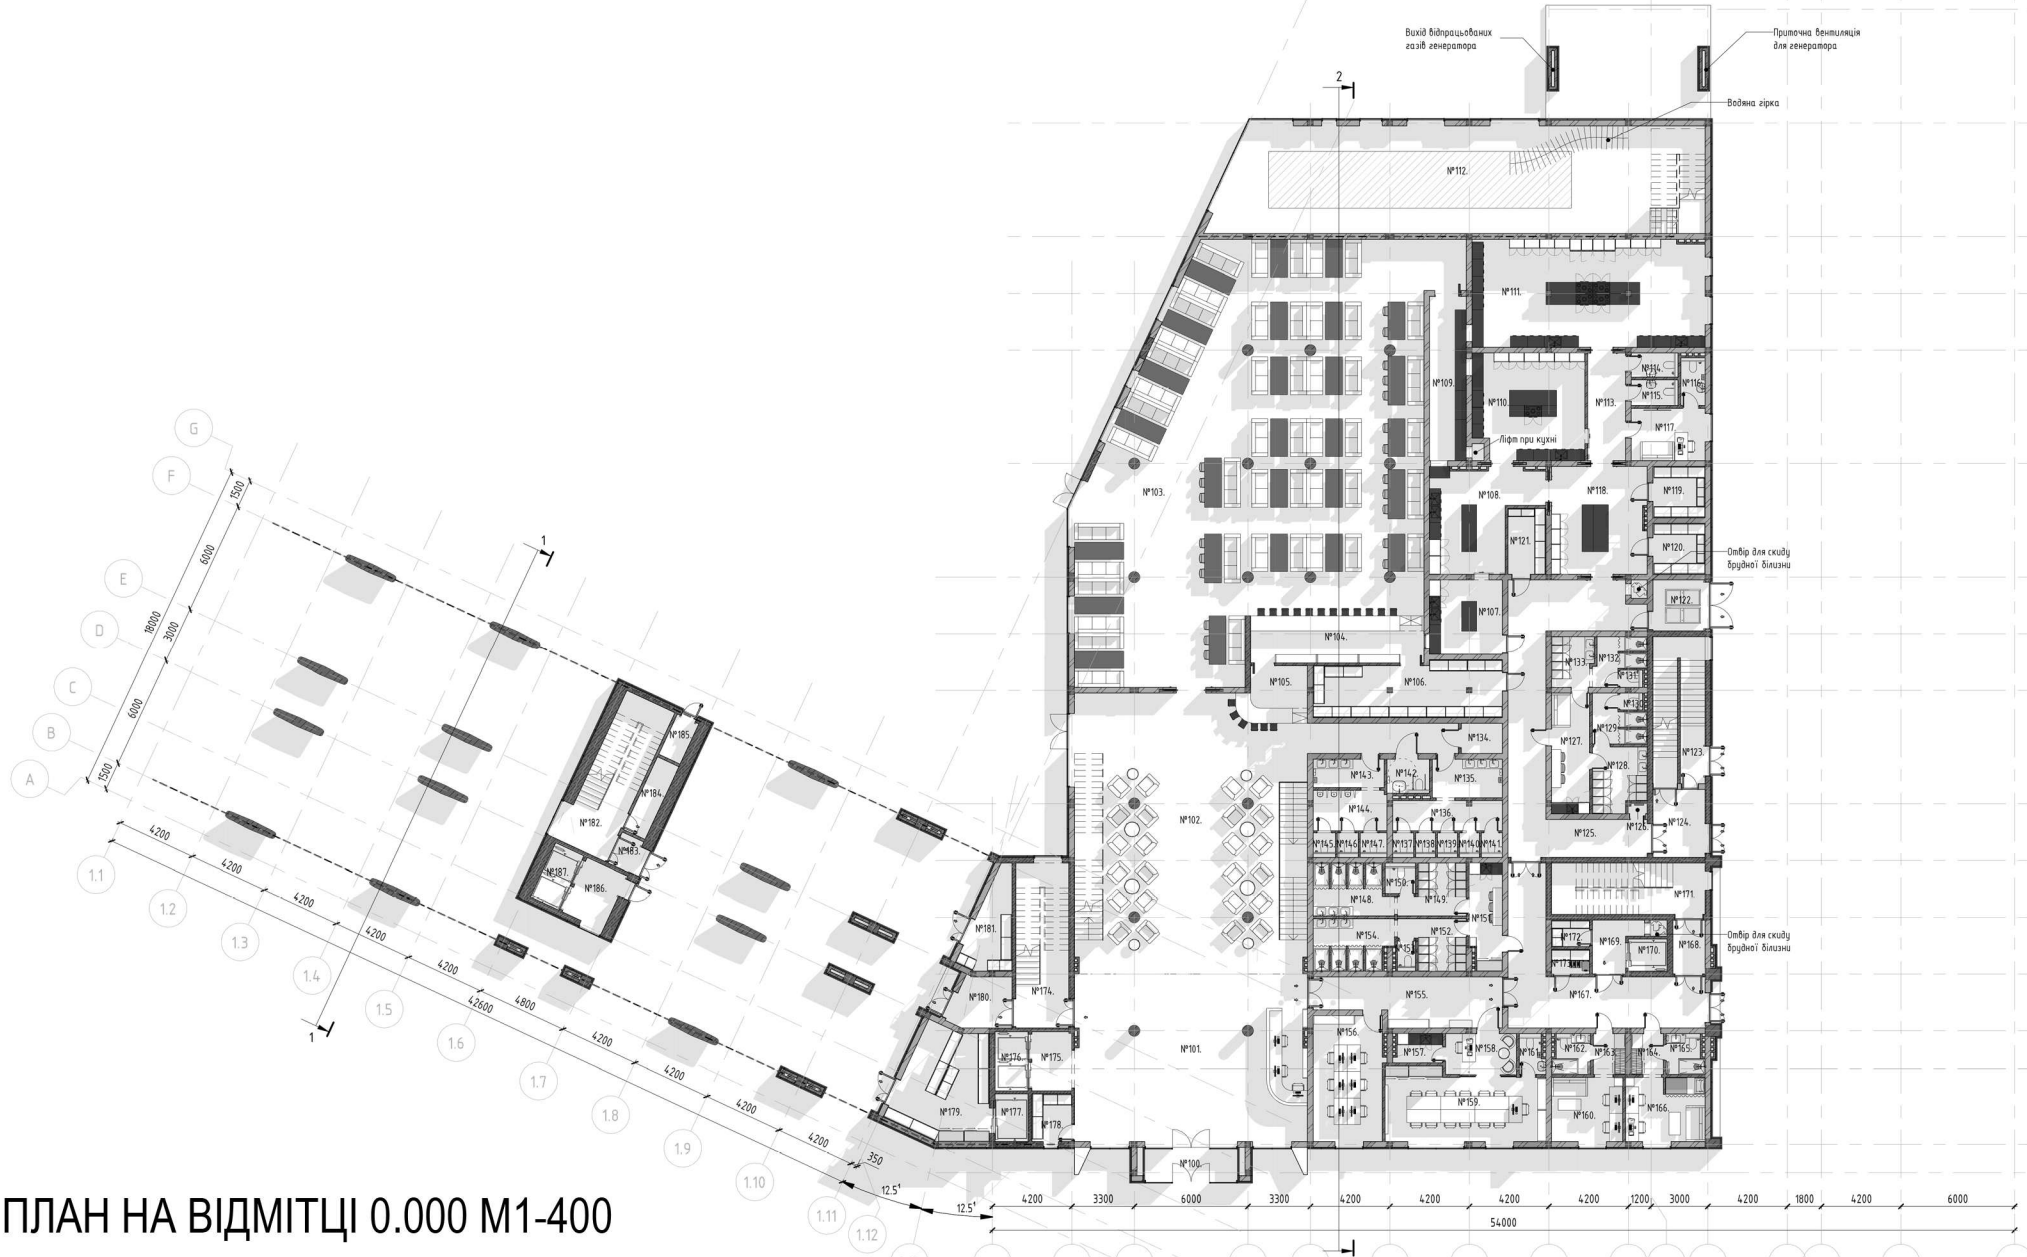

ПЛАН НА ВІДМІТЦІ 0.000 М1-400



ПЛАН НА ВІДМІТЦІ +8.400 та +12.300 М1-400

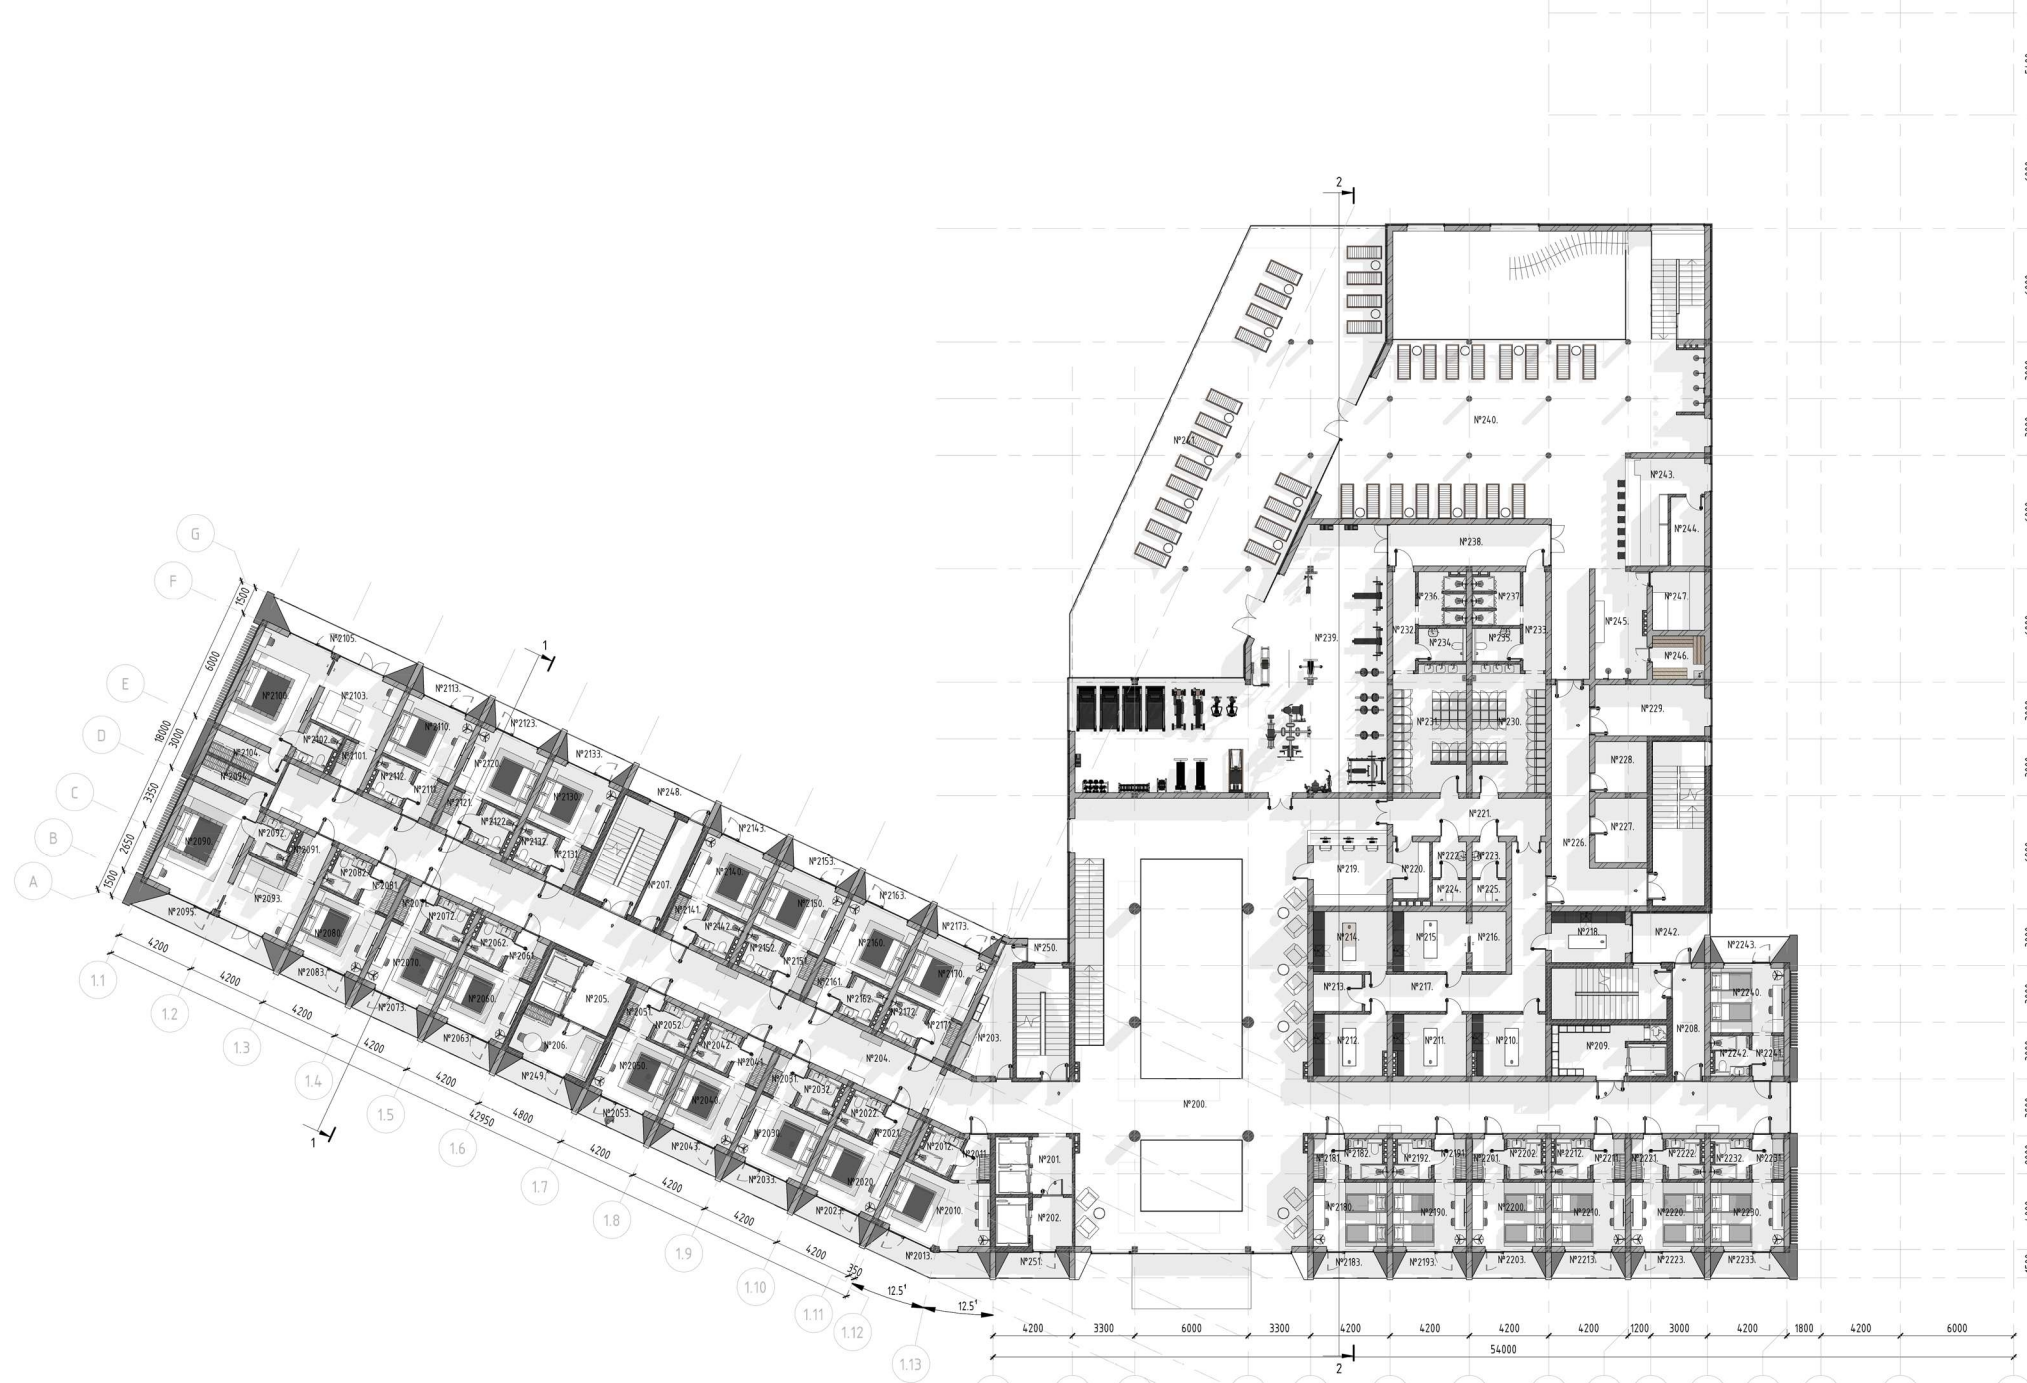


ПЛАН НА ВІДМІТЦІ +4.500 М1-400


Під час проектування поверху на відмітці -3.600 було передбачено багатфункціональний простір. У мирний час роль приміщення орієнтована на громадські зібрання але під час військового стану може бути як сховище. Також передбачений достут для людей із інвалідністю. Дістатись можна як за допомогою ліфту так і за допомогою сходів.

Під час евакуації є три способи покидання просторів підвального приміщення. Перший спосіб дає можливість покидання приміщення за допомогою вертикального транзити (сходів), другий - можливість виходу безпосередньо на майданчик для персоналу із двох окремих виходів.

ПЛАН НА ВІДМІТЦІ -3.600 М1-400

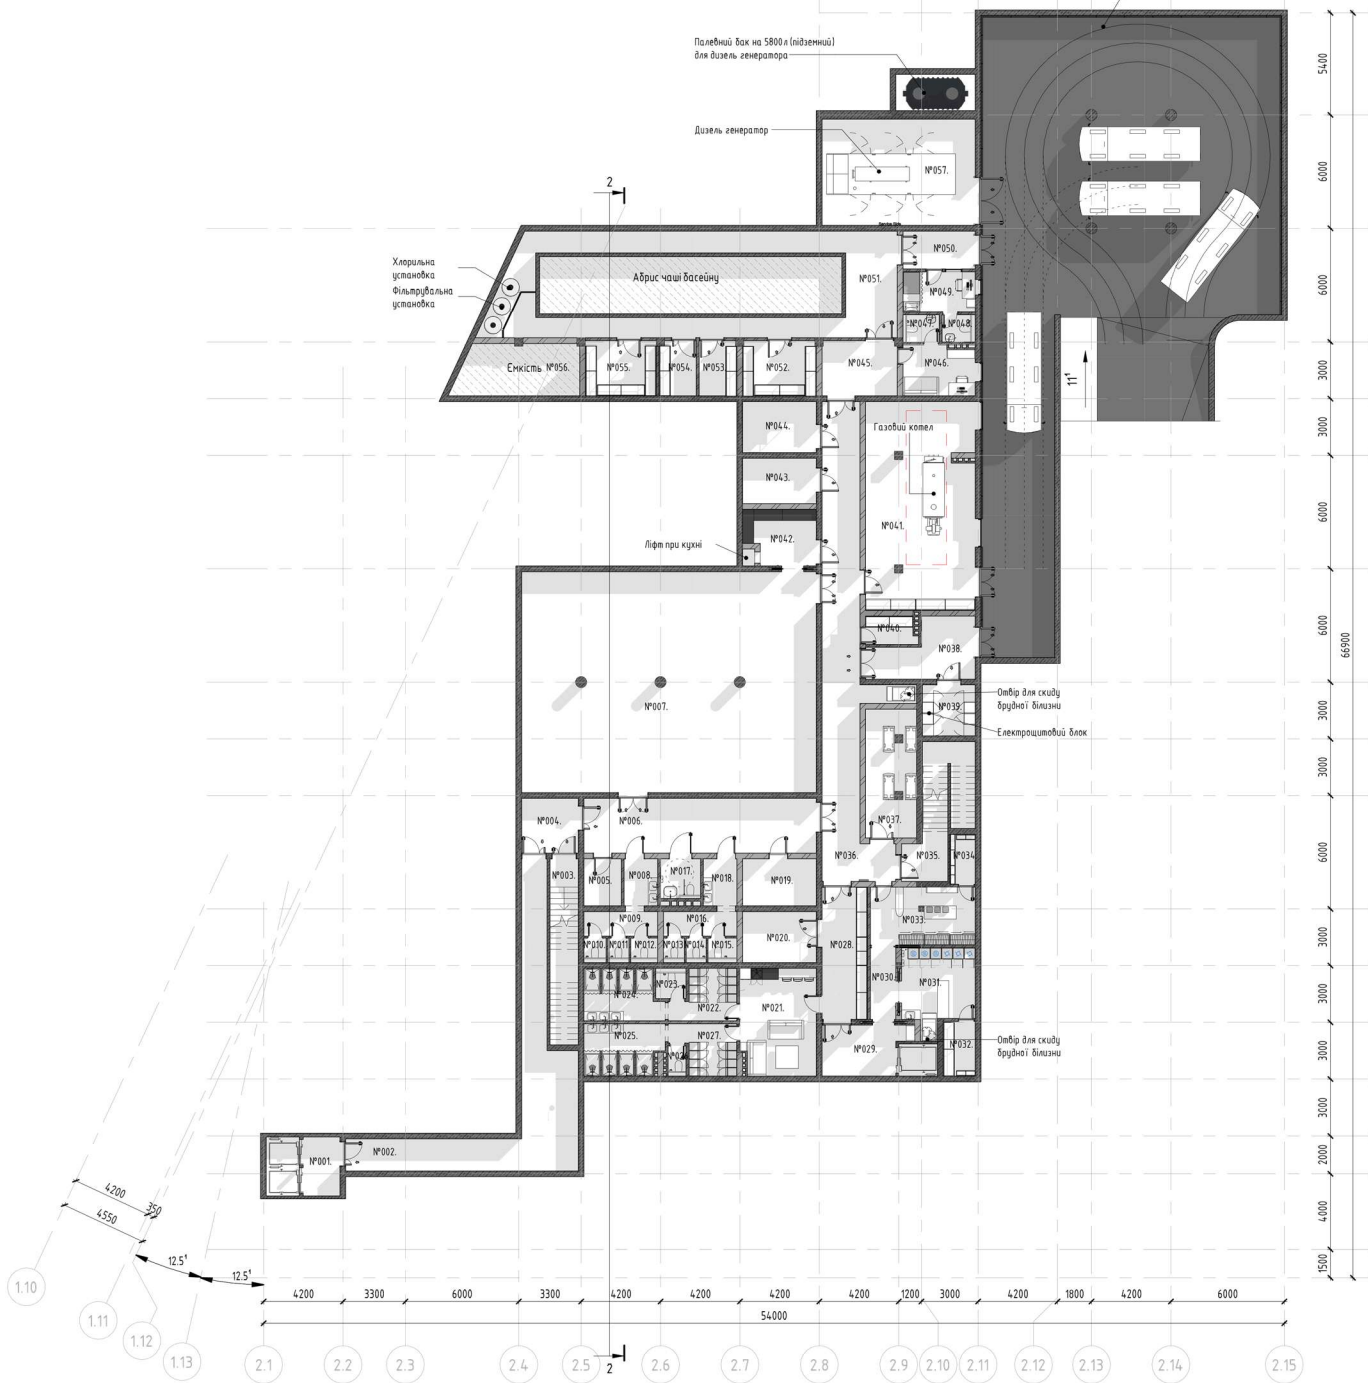

ВЗРИВ СХЕМА ГОТЕЛЮ

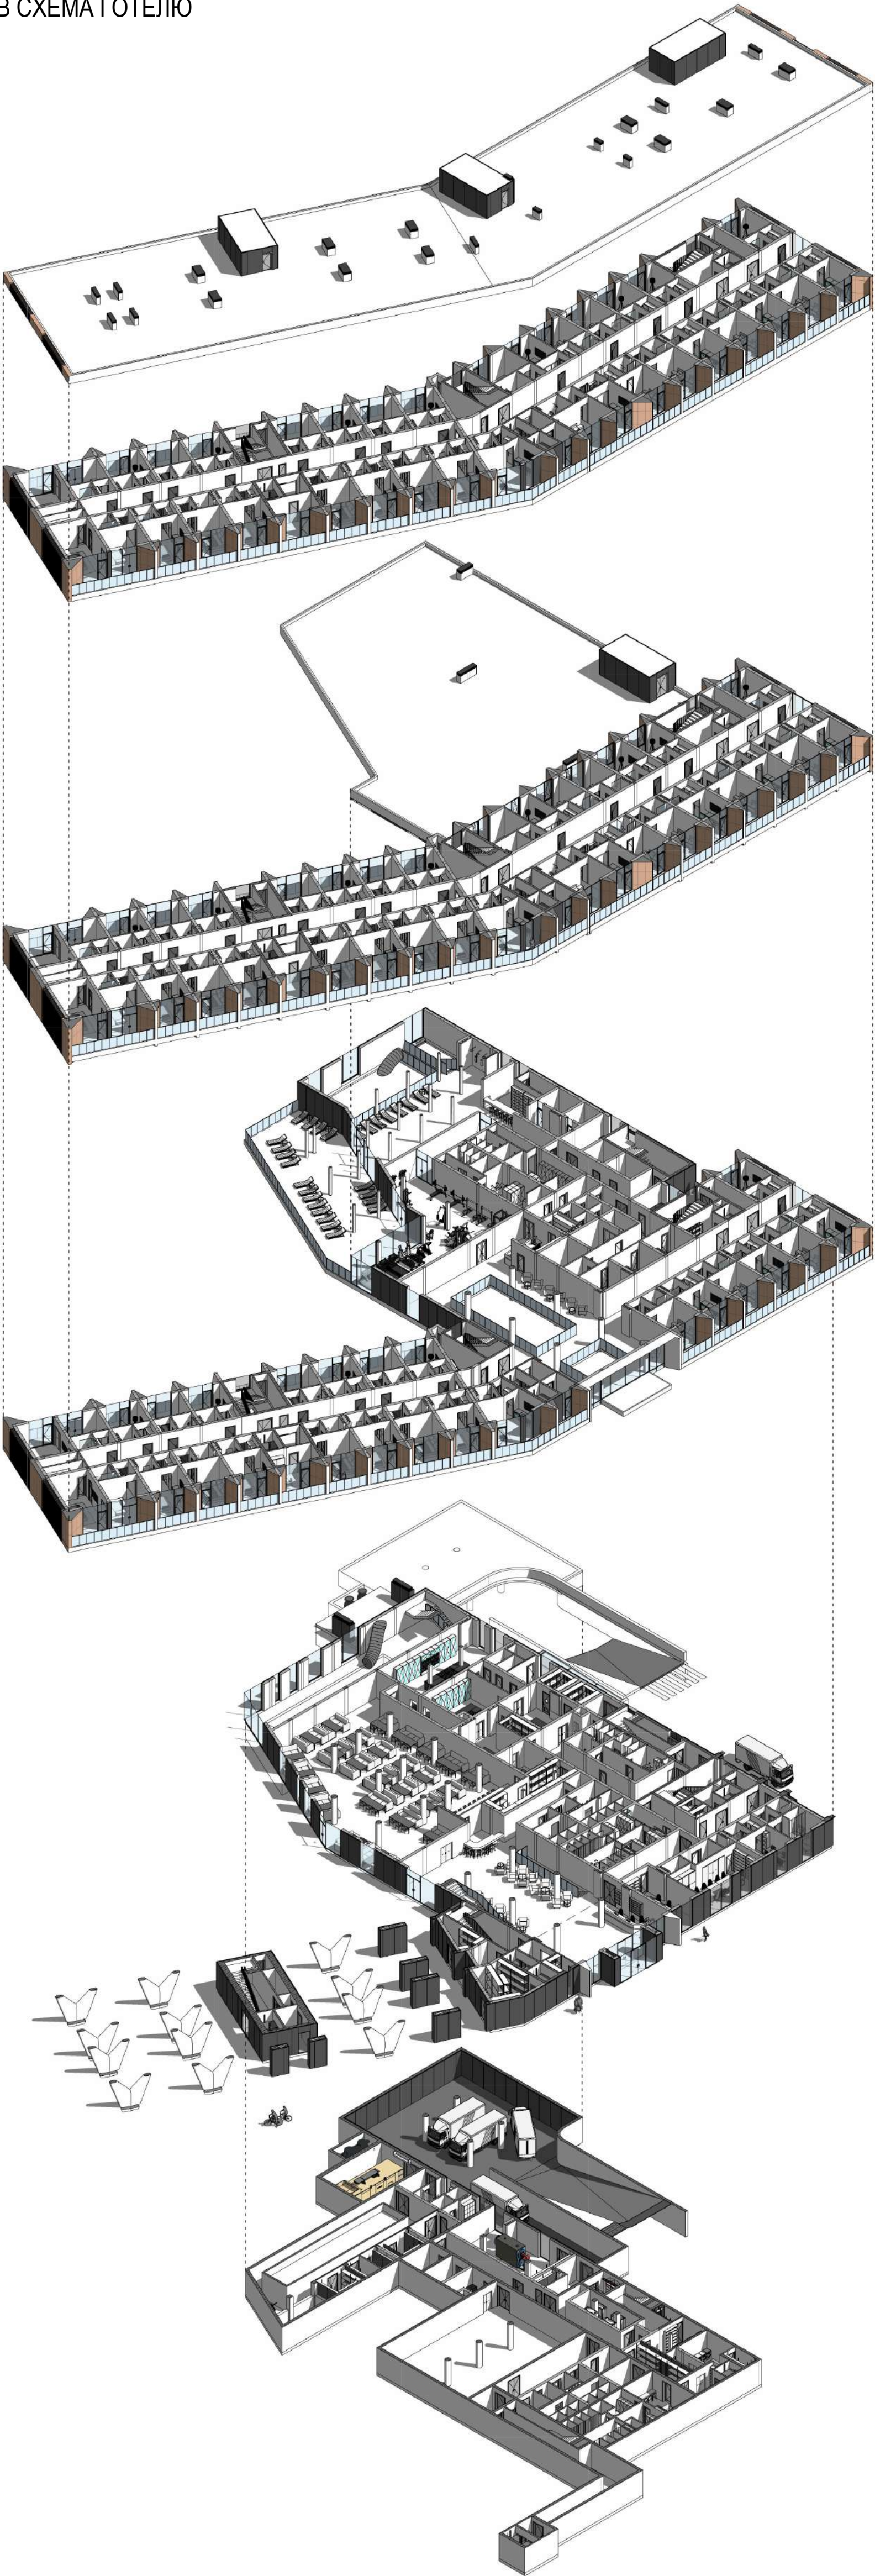

ГОЛОВНИЙ ФАСАД М 1-400



РОЗРІЗ 1-1 М1-400



СХІДНИЙ ФАСАД М 1-400



РОЗРІЗ 2-2 М1-400

