



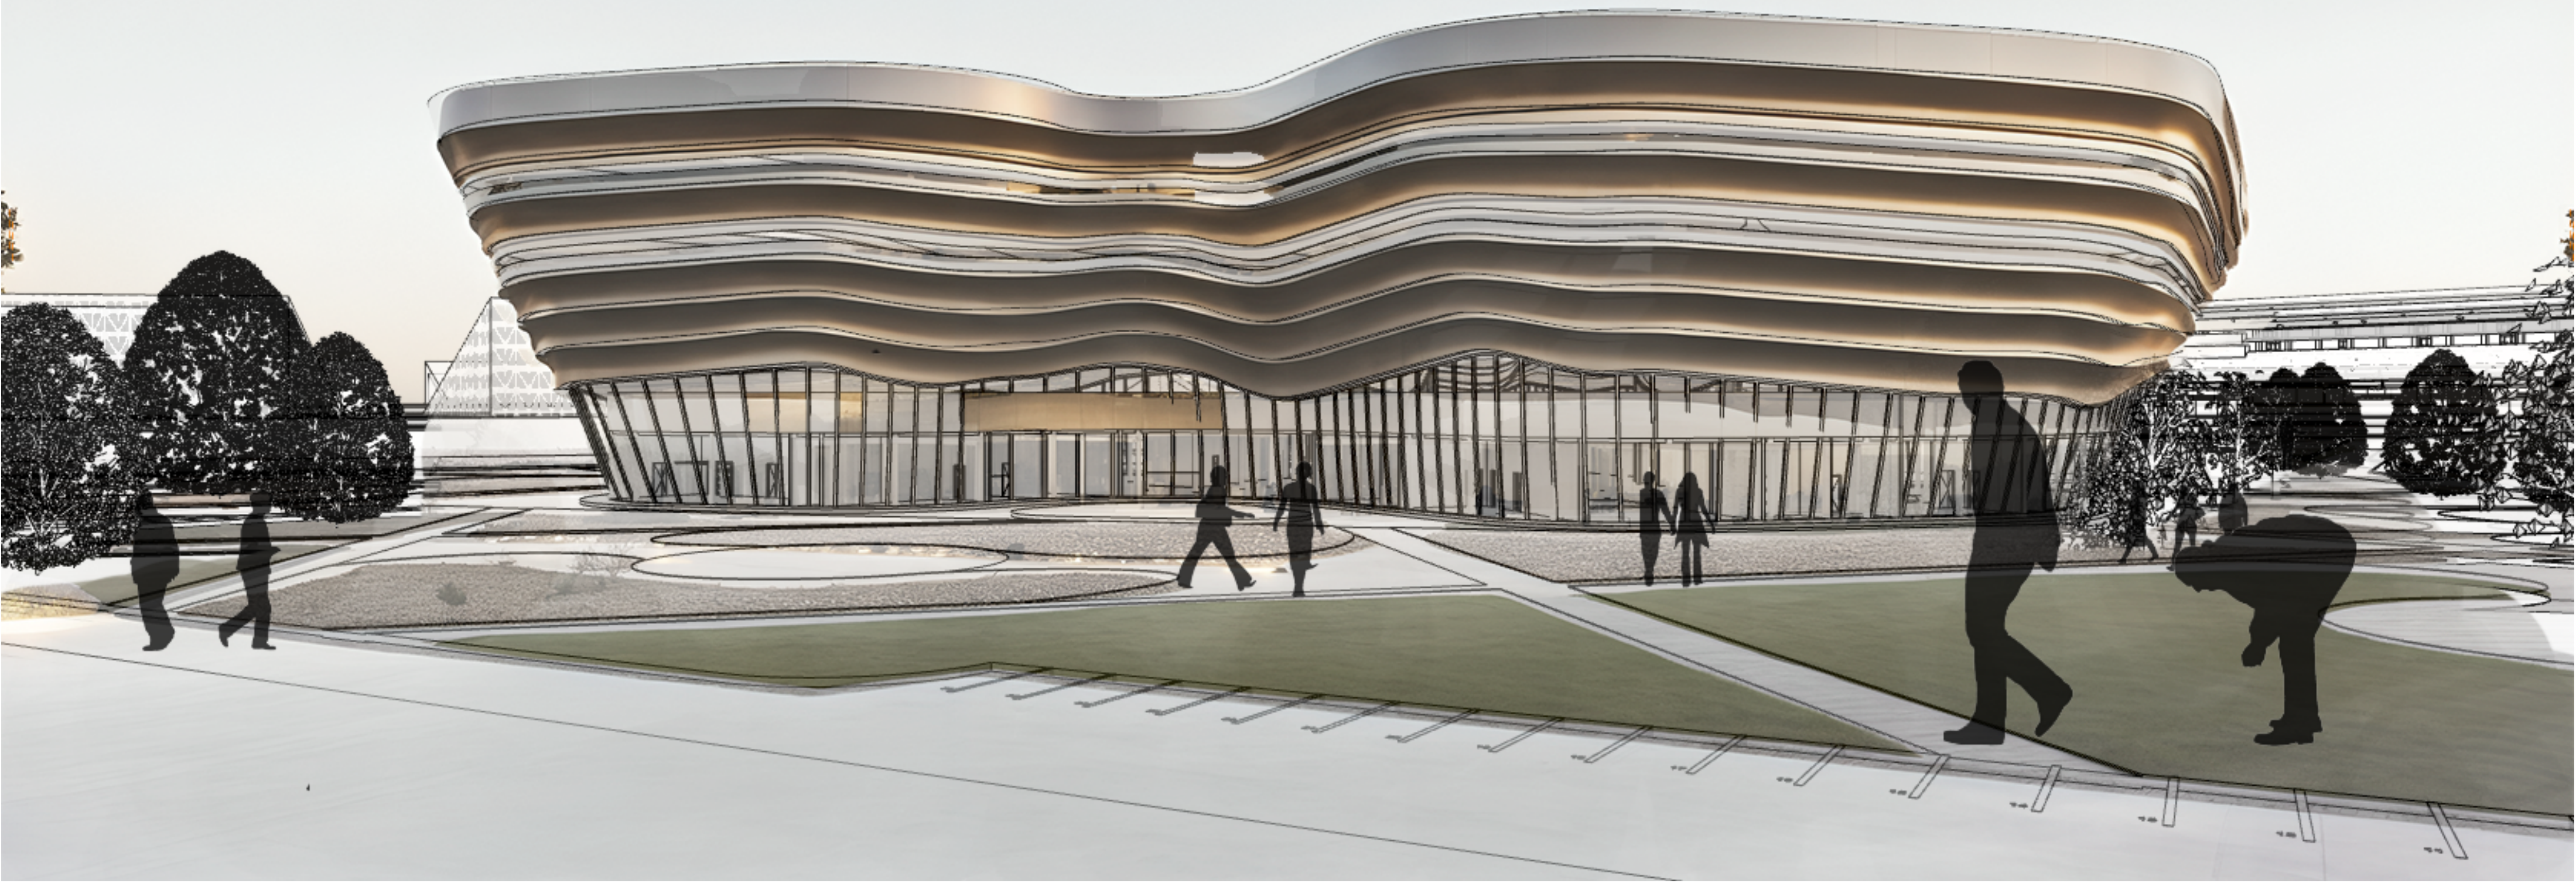

Проект на тему: Музей автомобілів "Формули 1" у м. Білогородка, Київської області



Виконала: Федченко Катерина Євгенівна Керівники: кандидат архітектури, проф.Скорик Лариса Пертрівна, вик.Гірний Орест Олександрович

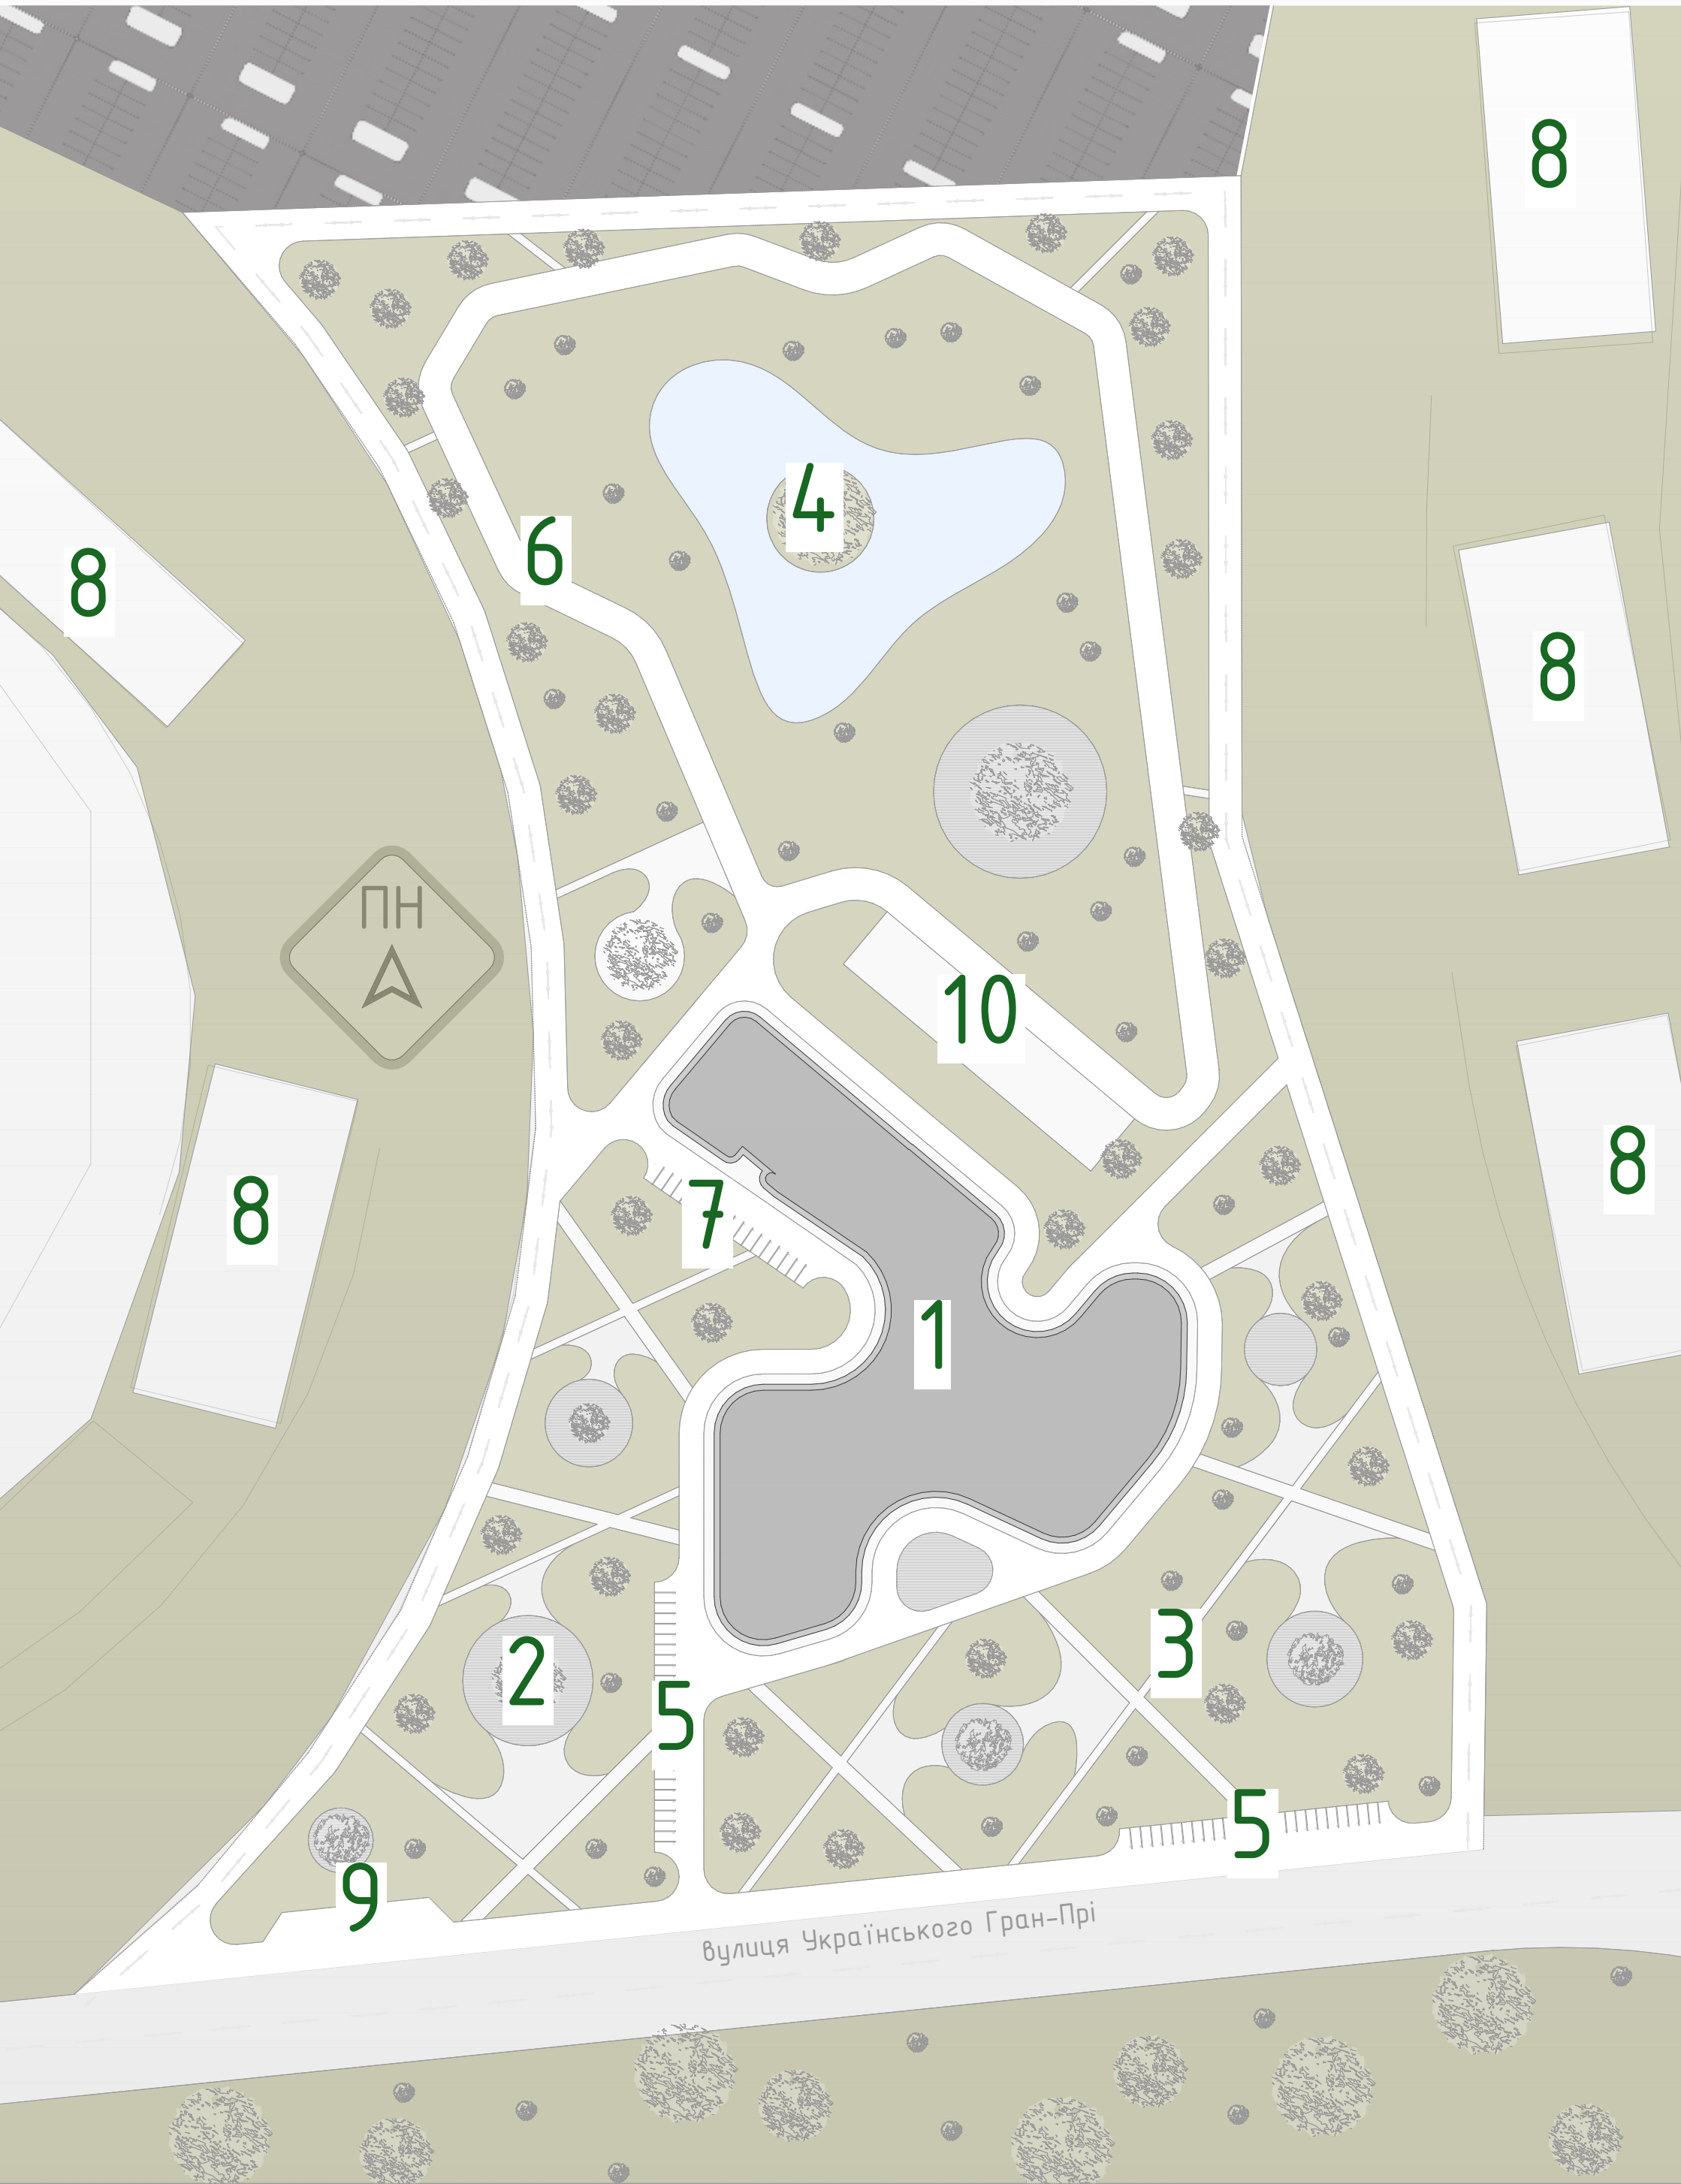

Експлікація генерального плану

- 1.Музей автомобілів,що проектується
- 2.Рекреаційна зона
- 3.Зона благоустрою та озеленення
- 4.Штучна водойма
- 5.Паркінг для відвідувачів
- 6.Тестове коло для автомобілів
- 7.Паркінг персоналу
- 8.Трибуни головної траси
- 9.Зупинка міського транспорту
- 10. Піт лейн

Ситуаційна схема

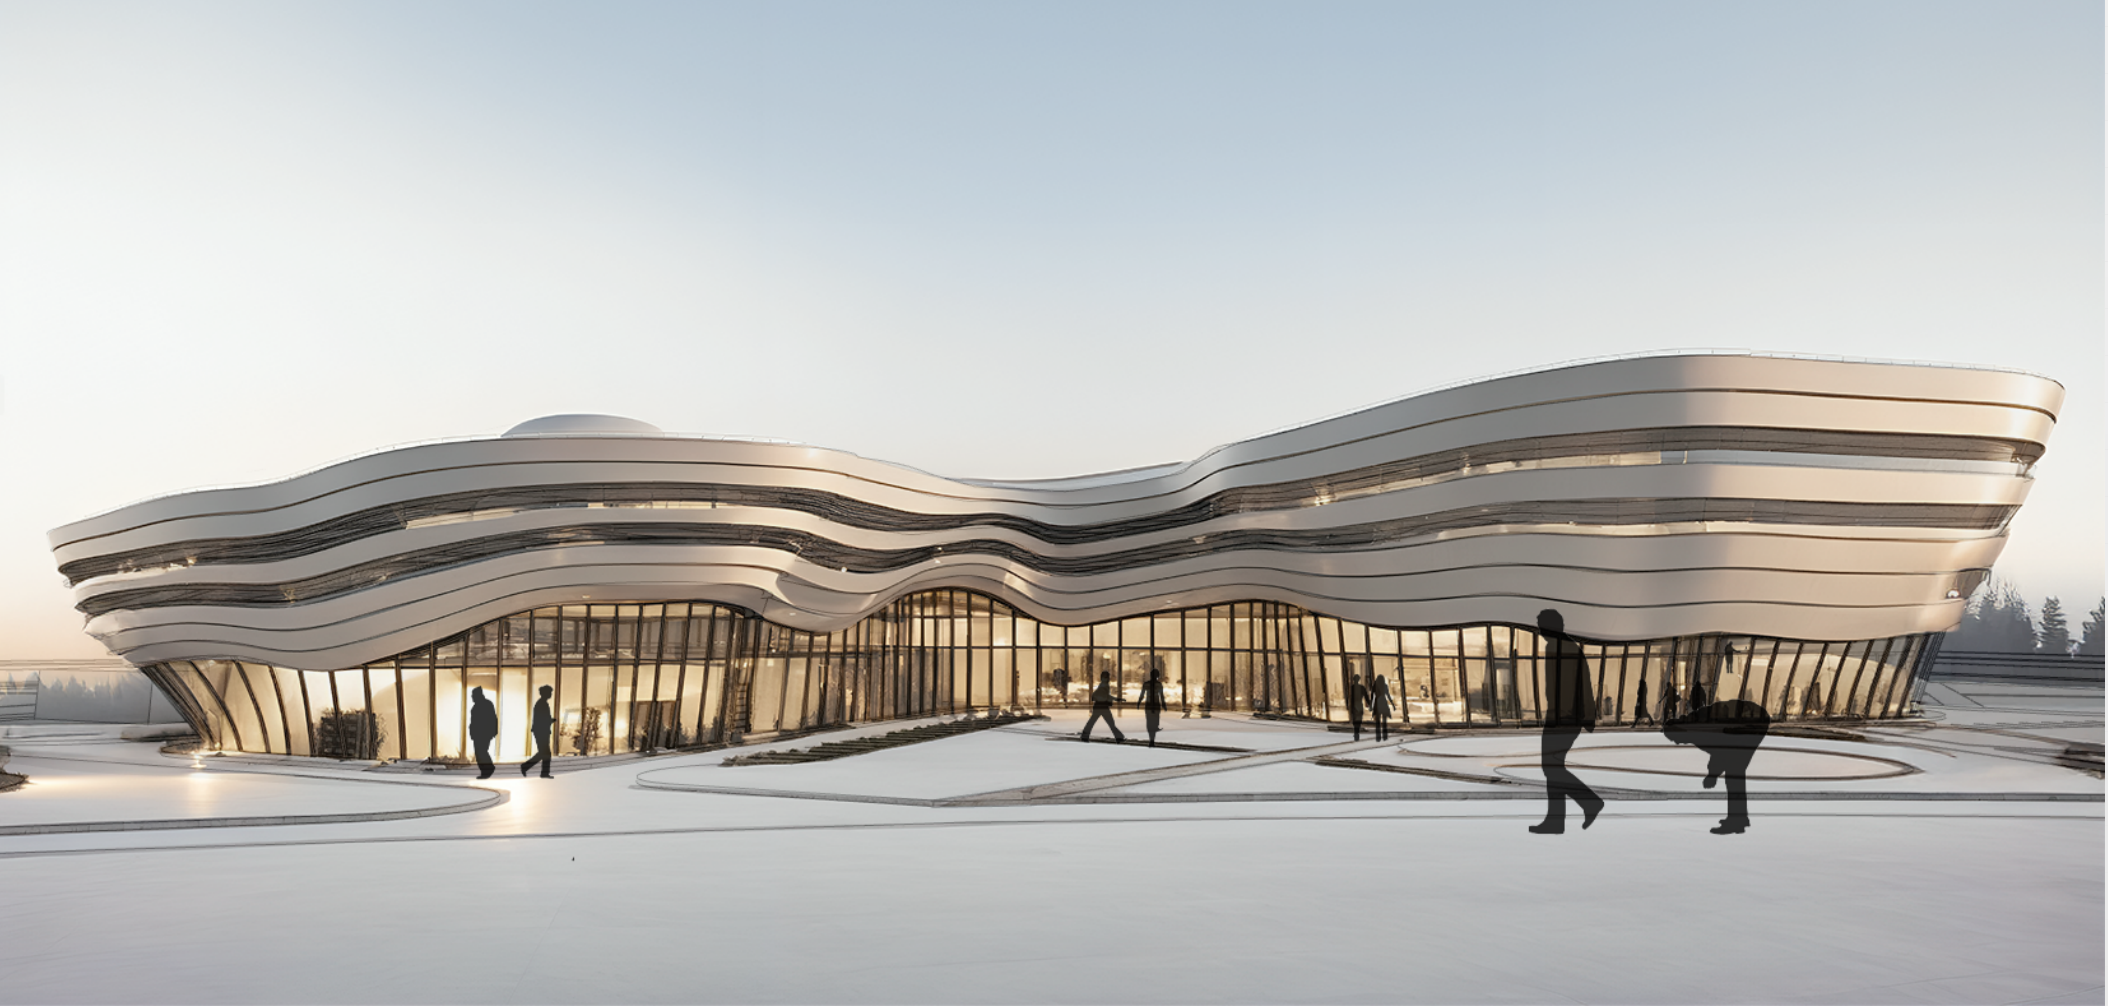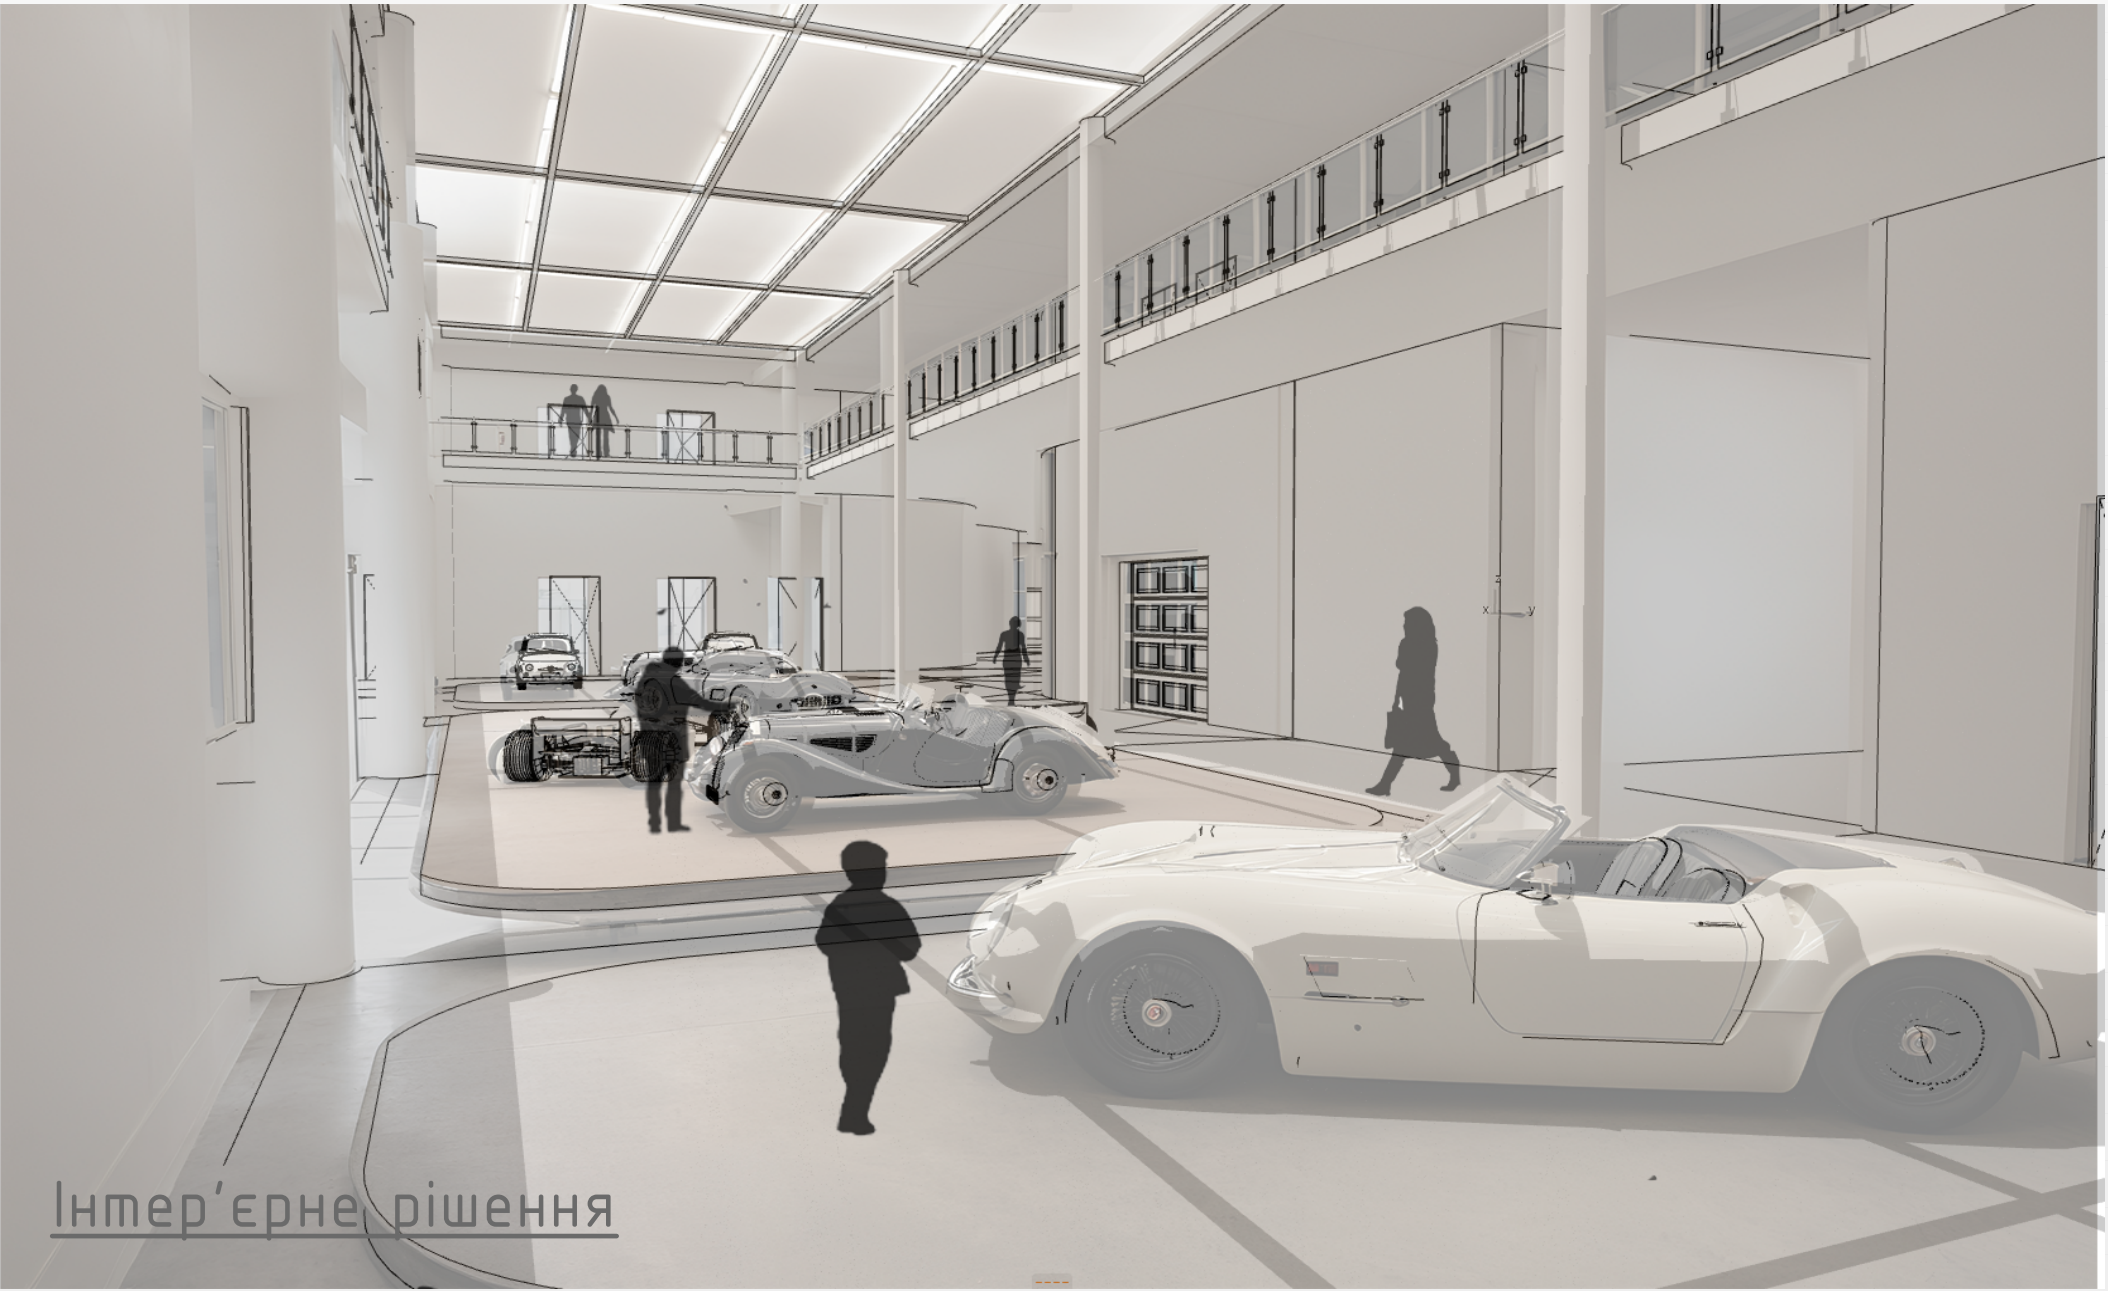

Проспект Р04

Генеральний план М1:1000



Експлікація першого поверху

Експлікація другого поверху

Стартова пряма із головною трибцною

