

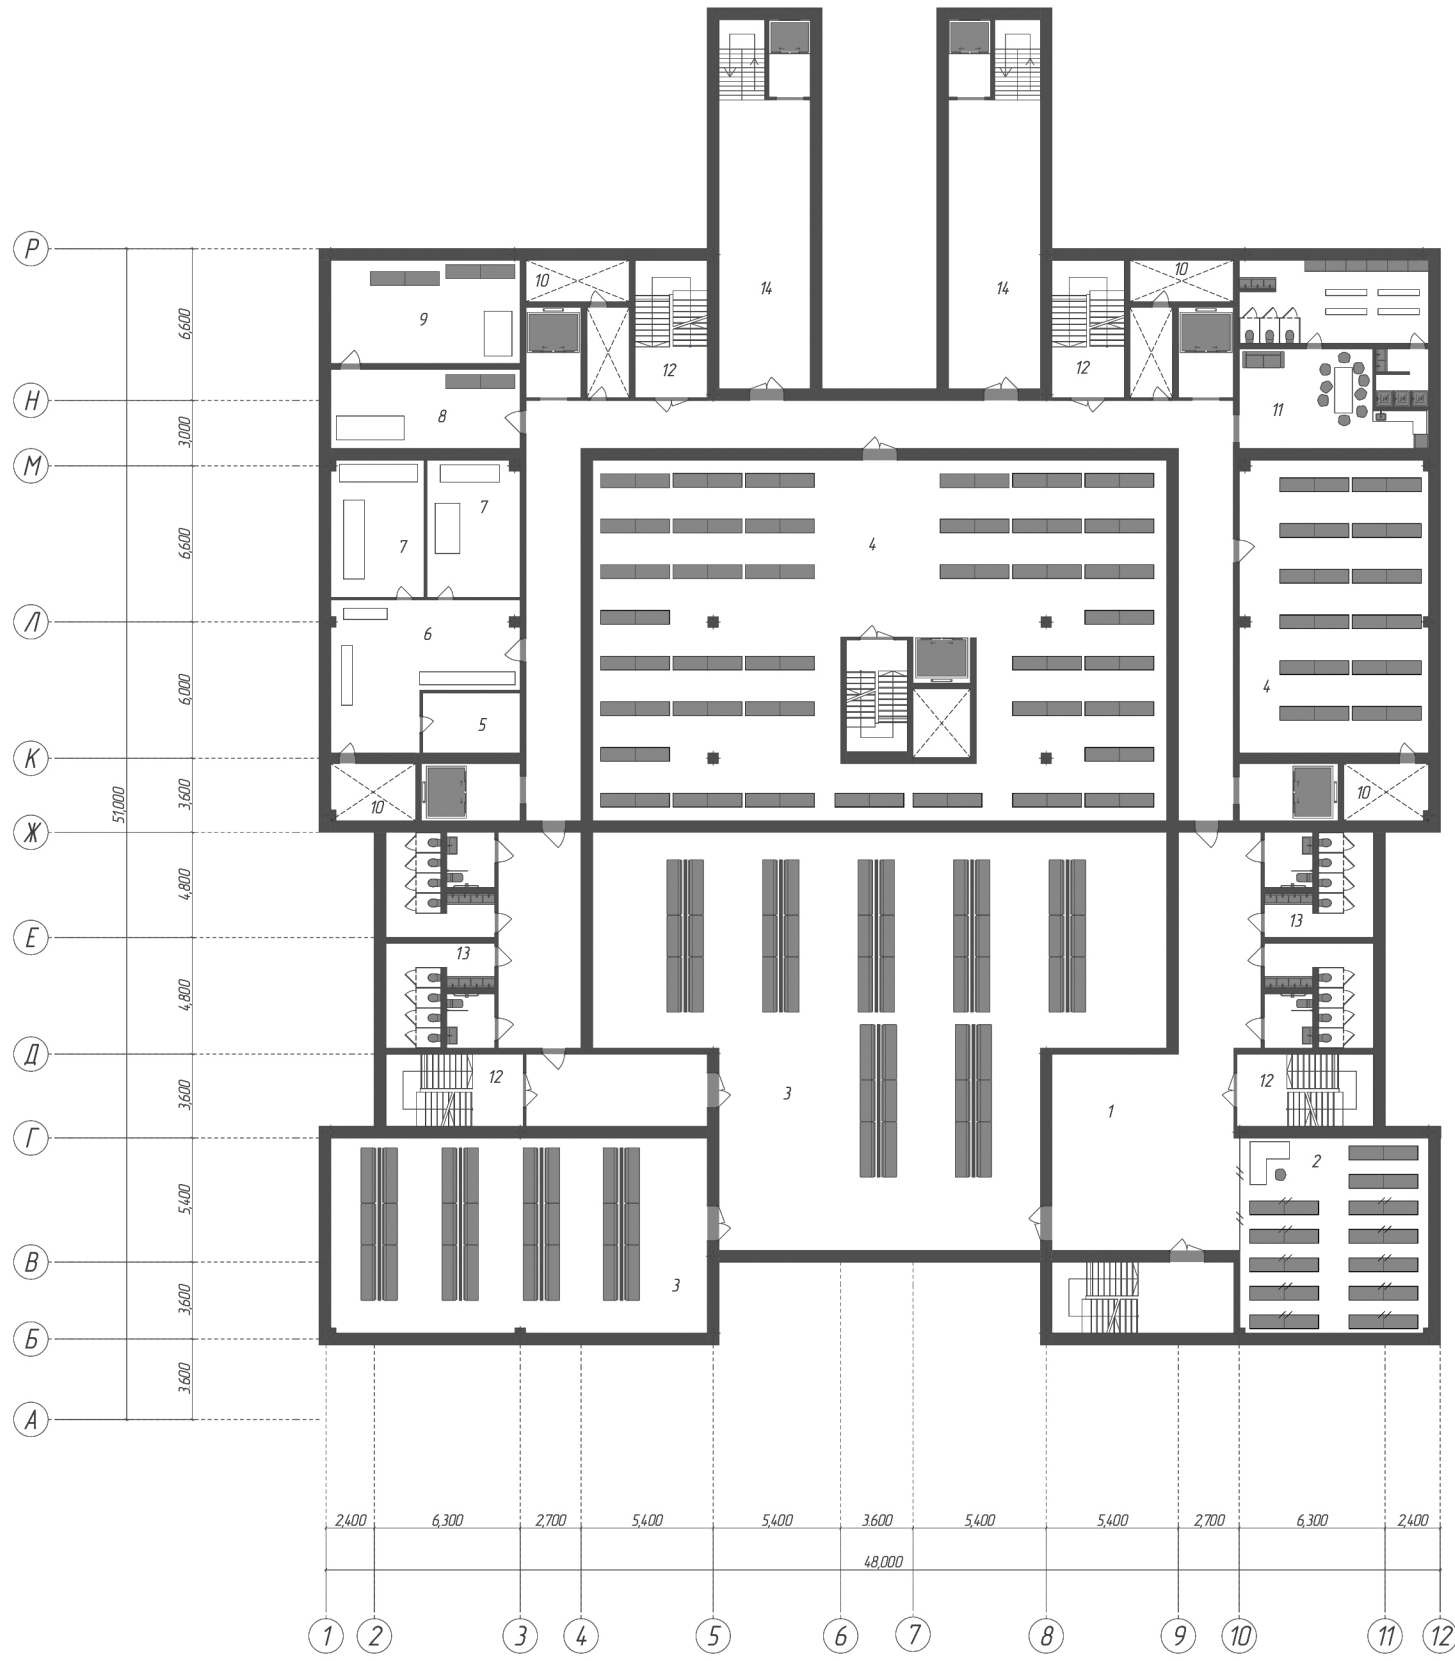


Проект бібліотеки
 у Подільському районі міста Києва
 виконала студентка 4 курсу
 архітектурного факультету
 Шапіро Ксенія

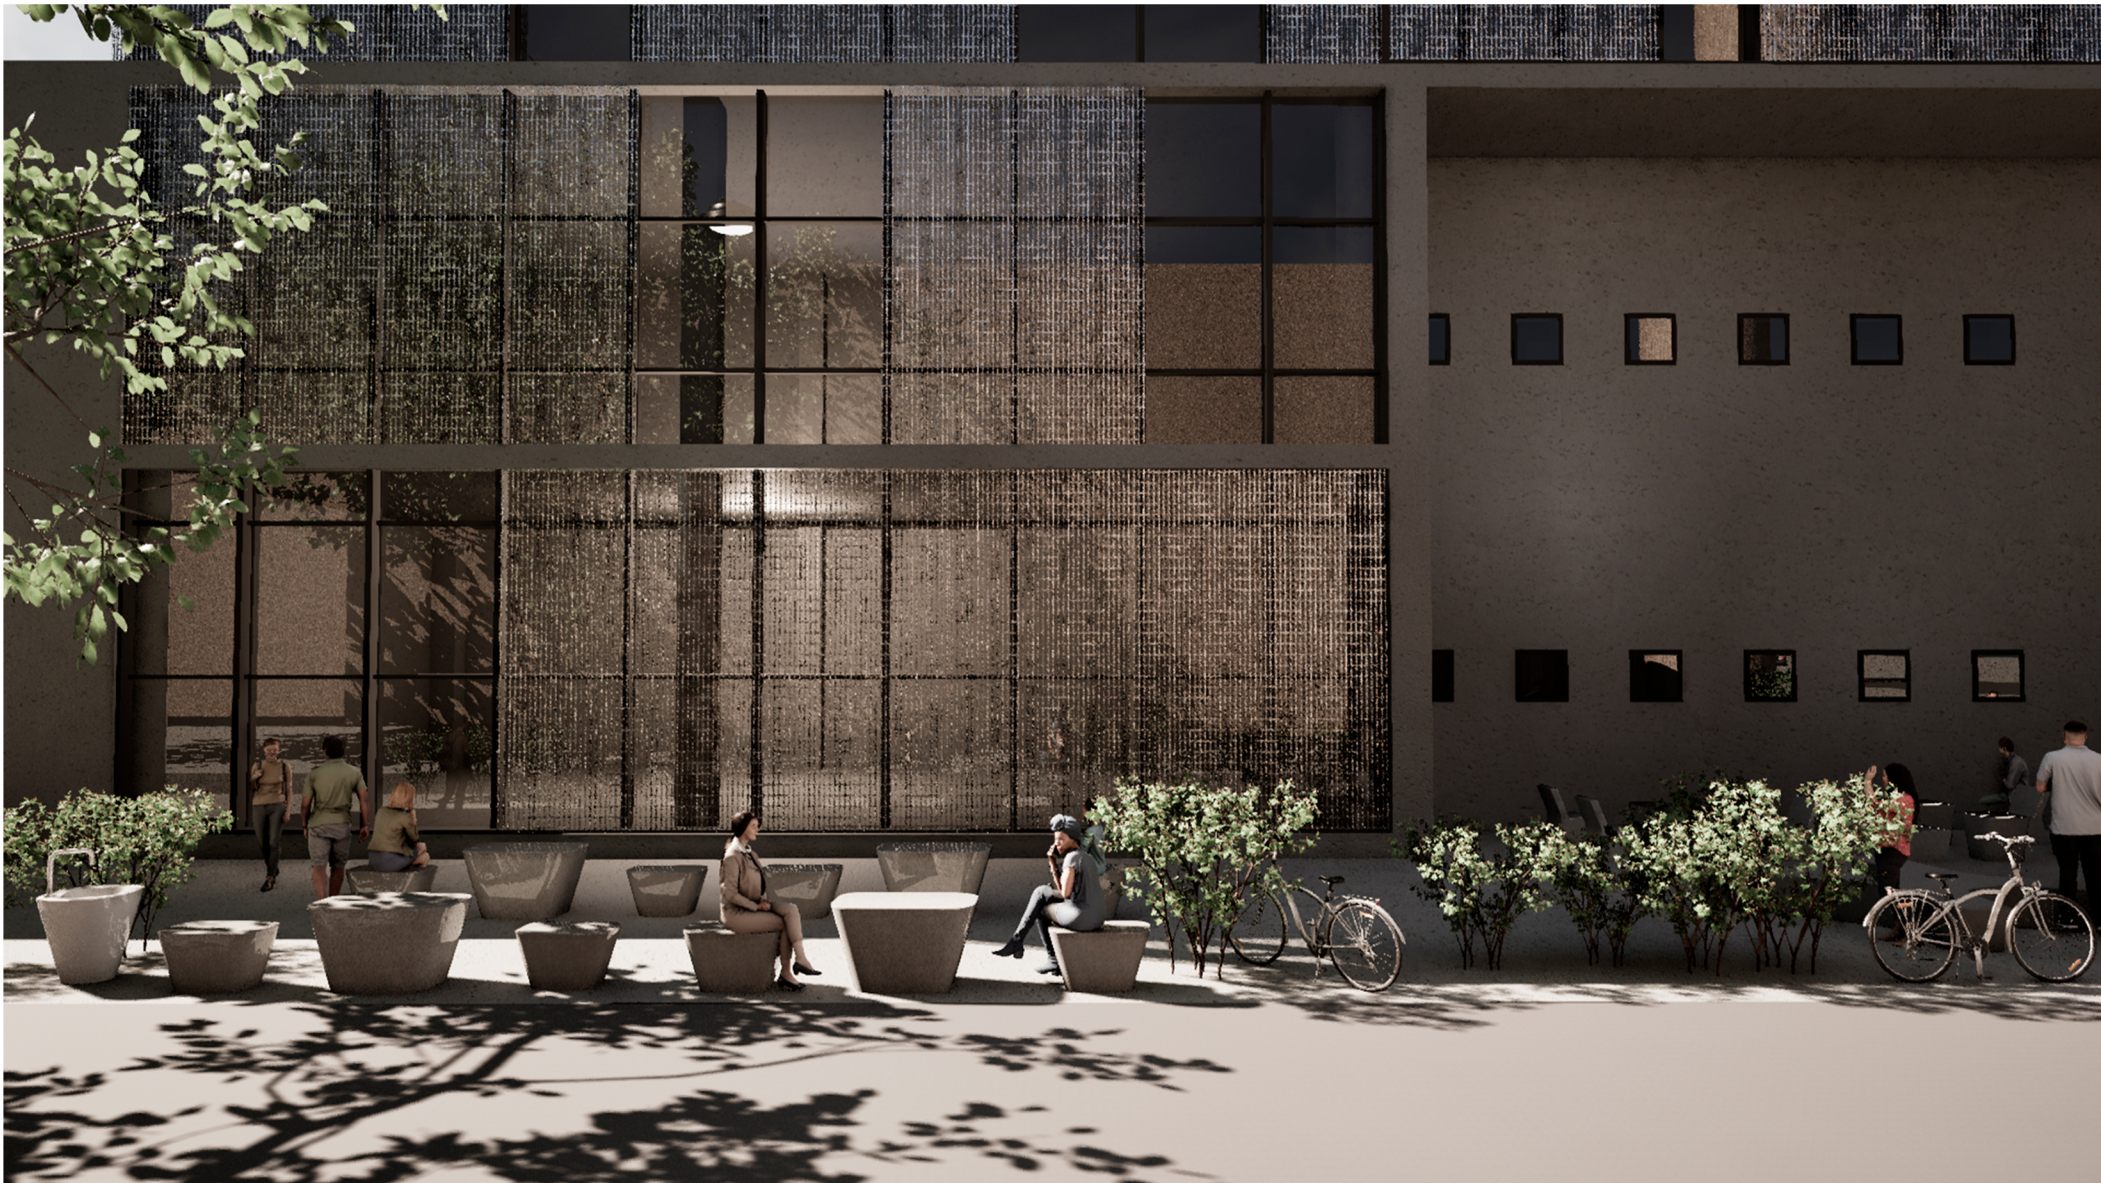


Назва приміщення	Площа, м2
1 Вестибль	70
2 Гардероб	70
3 Приміщення щільного зберігання	475
4 Книжосховище	405
5 Діагностика документів	48
6 Поліграфно-реставраційна майстерня	42
7 Центр репродукції	18
8 Видовий відділ	28
9 Відділ районної книги	36
10 Технічні приміщення	50
11 Службові приміщення	68
12 Комунікаційні вузли	102
13 Санітарні вузли	82
14 Вихід з укриття	200
Усього:	1920

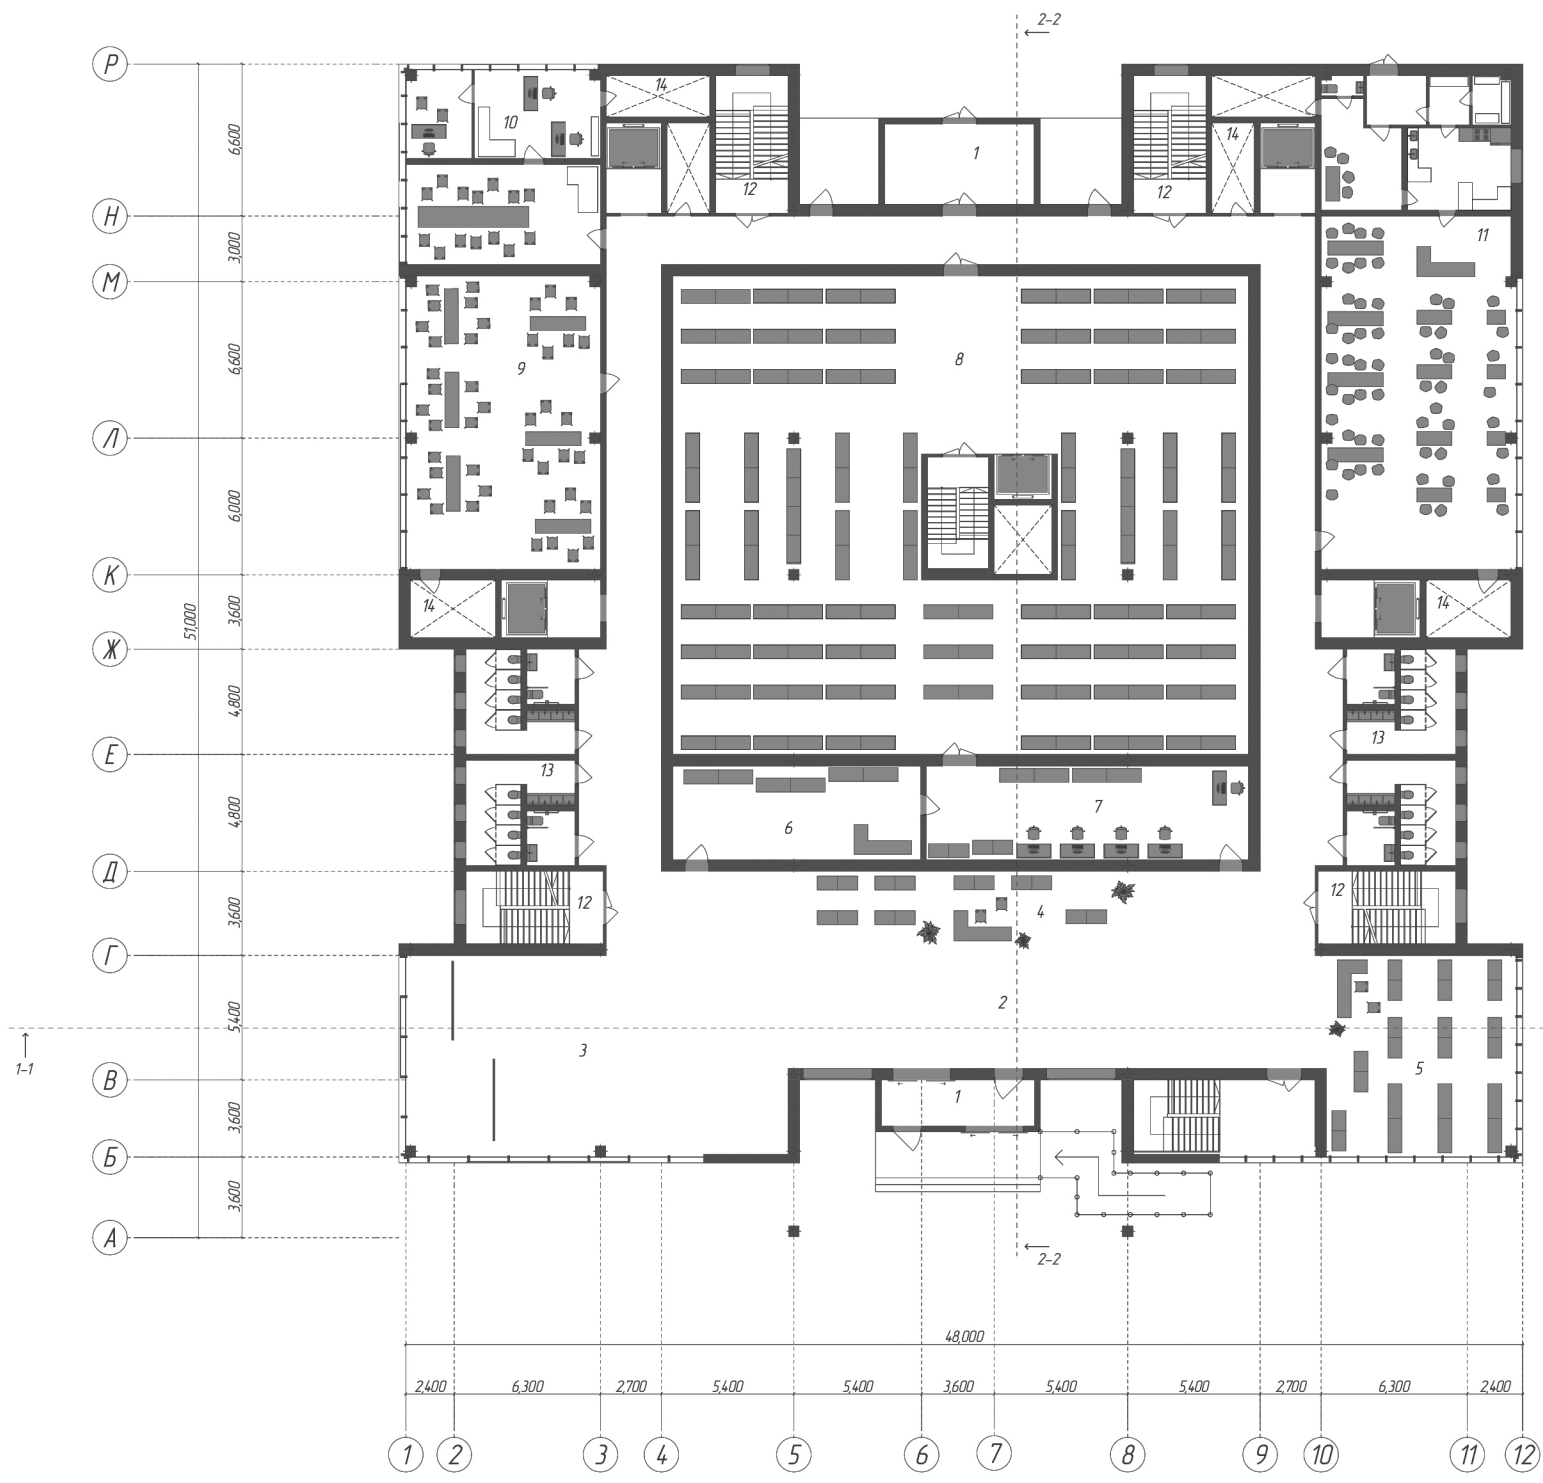


Назва приміщення	Площа, м2
1 Тамбур	128
2 Вестибль	100
3 Виставочна зала	145
4 Відділ бібліографічної та видавничої інформаційної роботи	54
5 Відділ обслуговування читачів з каталогами	72
6 Відділ комплектування	44
7 Відділ бібліотечних комп'ютерних технологій	56
8 Книжосховище	520
9 Читальна зала набожних надсвідчень	100
10 Адміністративні приміщення	70
11 Кафе з відпочинковими приміщеннями	160
12 Комунікаційні вузли	102
13 Санітарні вузли	82
14 Технічні приміщення	82
Усього:	1720

План -1-го поверху
 М 1:200

План 1-го поверху
 М 1:200

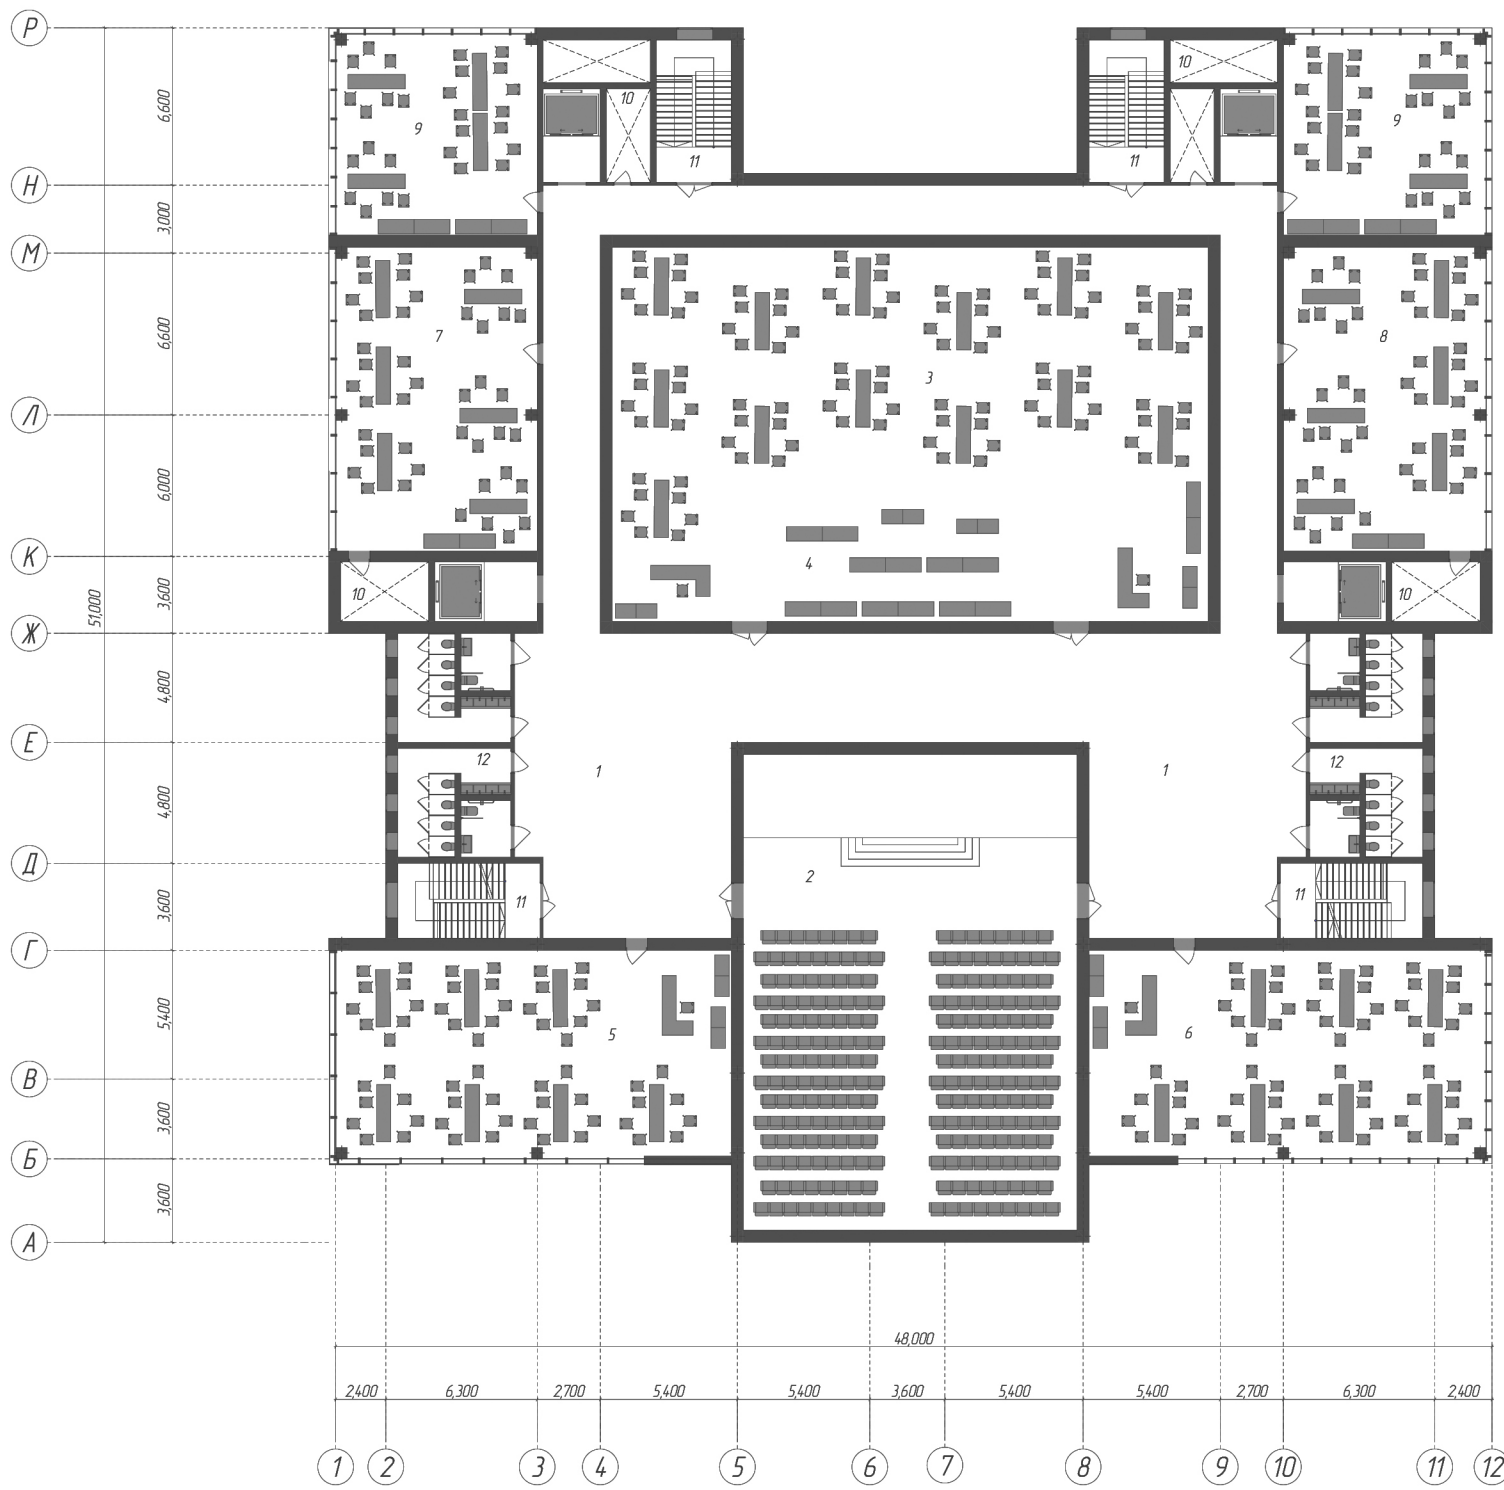


Назва приміщення	Площа, м2
1 Вестибль при автобусній зоні	160
2 Багатофункціональний зал	280
3 Читальна зала на 120 місць	350
4 Фонд історичного доступу при читальній залі	50
5 Читальна зала (паперові носії)	140
6 Зала інтернет-технологій	140
7 Читальна зала	100
8 Зала електронних каталогів	100
9 Інтерактивні читальні зали для дітей	2465
10 Технічні приміщення	82
11 Комунікаційні вузли	102
12 Санітарні вузли	82
Усього:	1,830

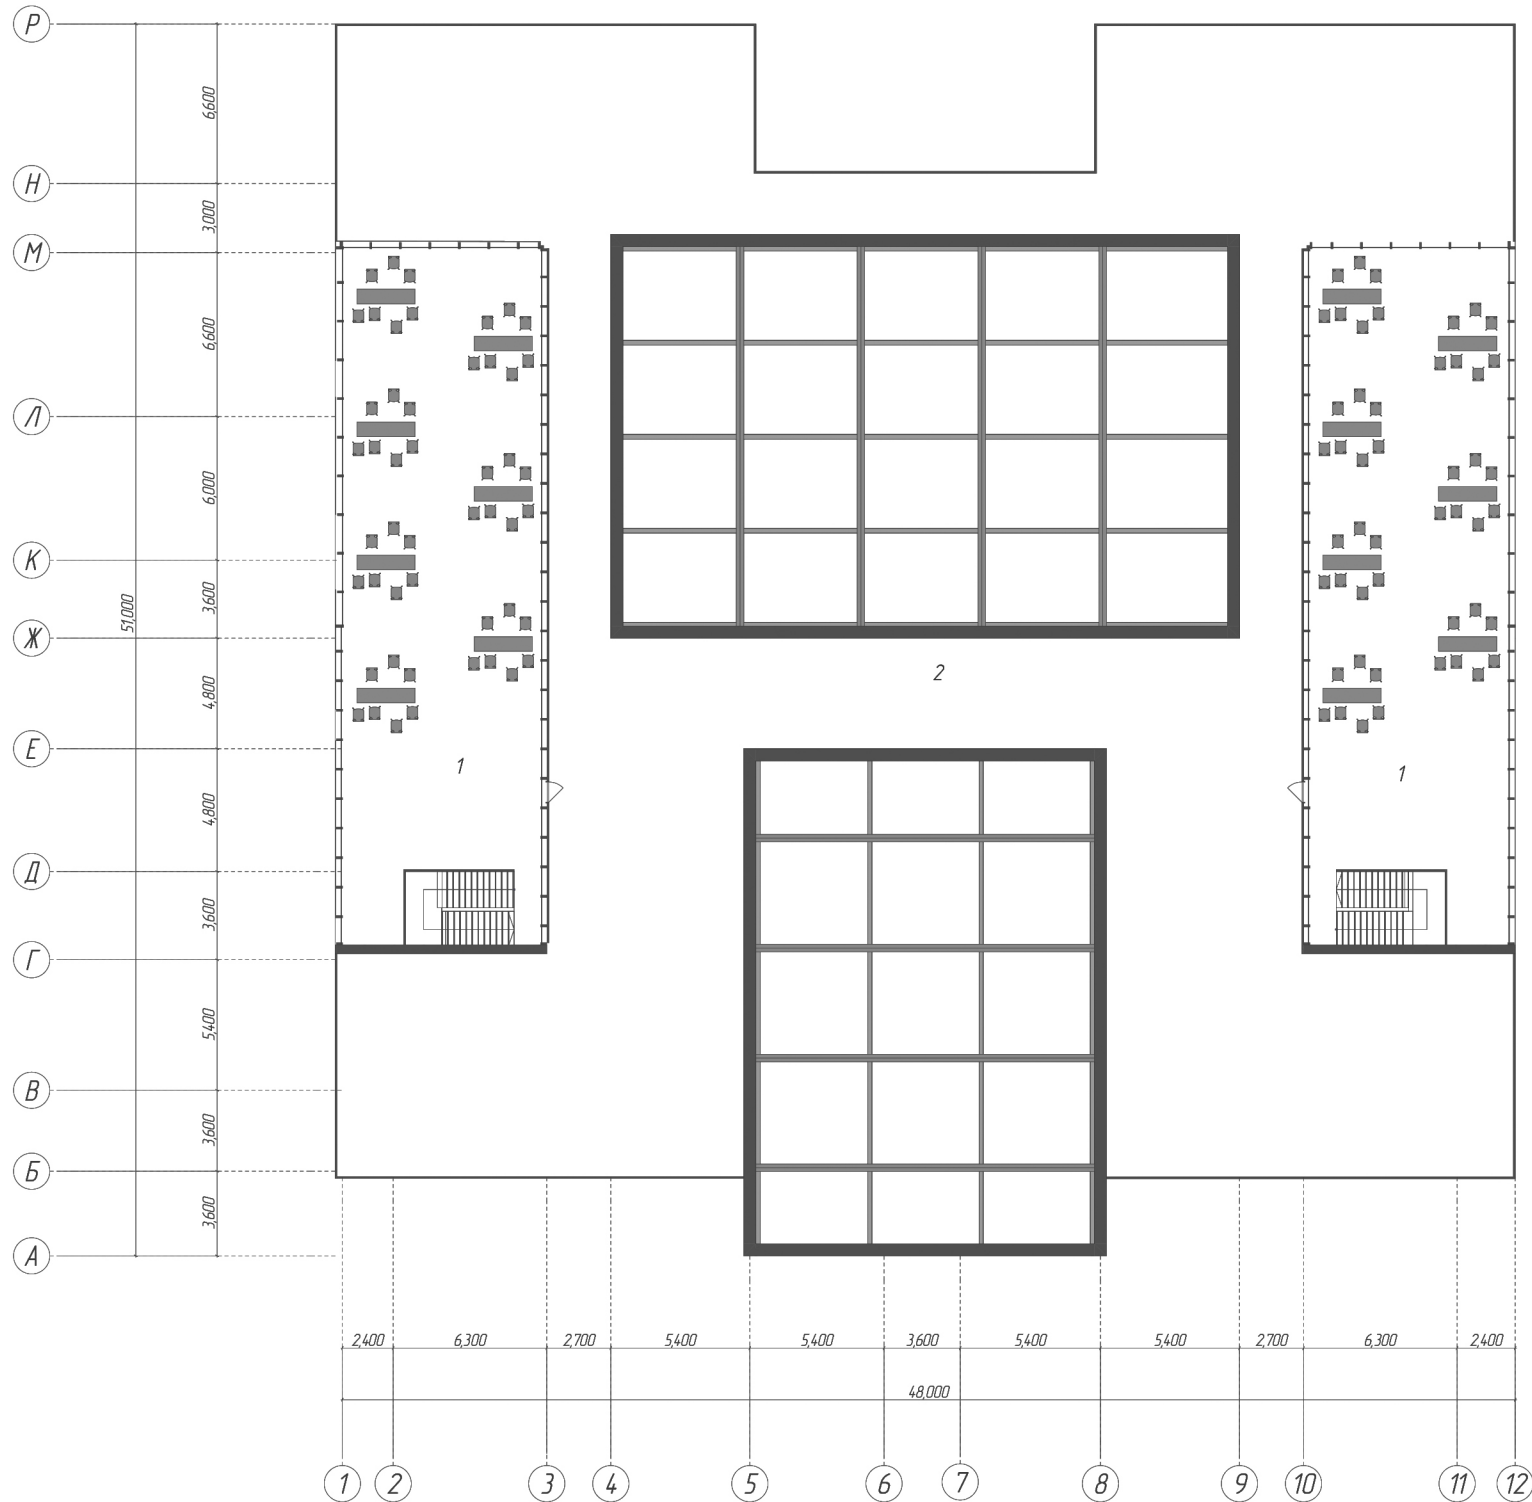


Назва приміщення	Площа, м2
1 Читальна зала	2x260
2 Експозиційна покрівля	760
Усього:	1,280

План 2-го поверху
 М 1:200


План 3-го поверху
 М 1:200

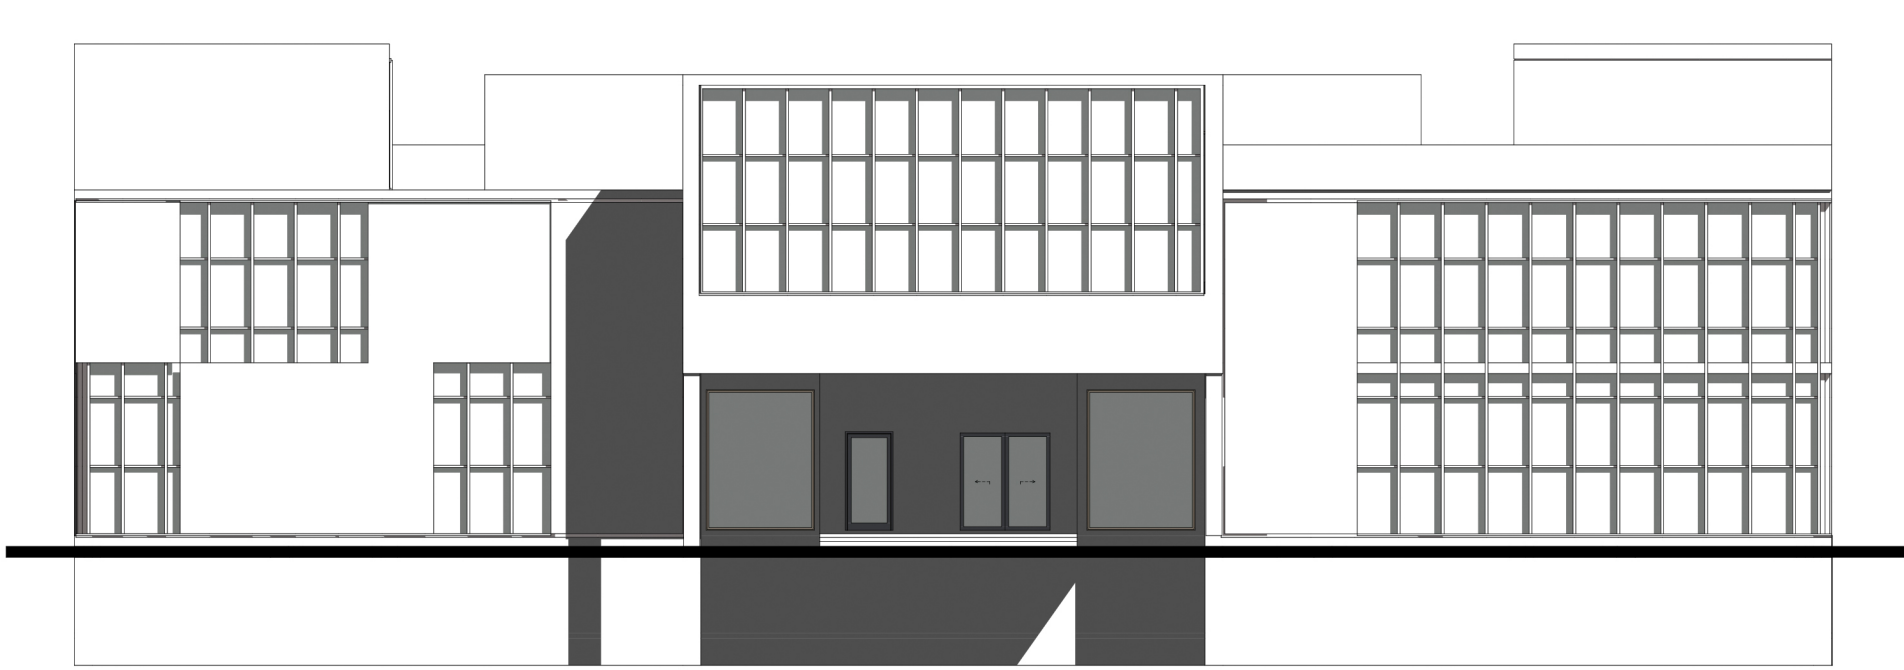


Головний фасад
М 1:200

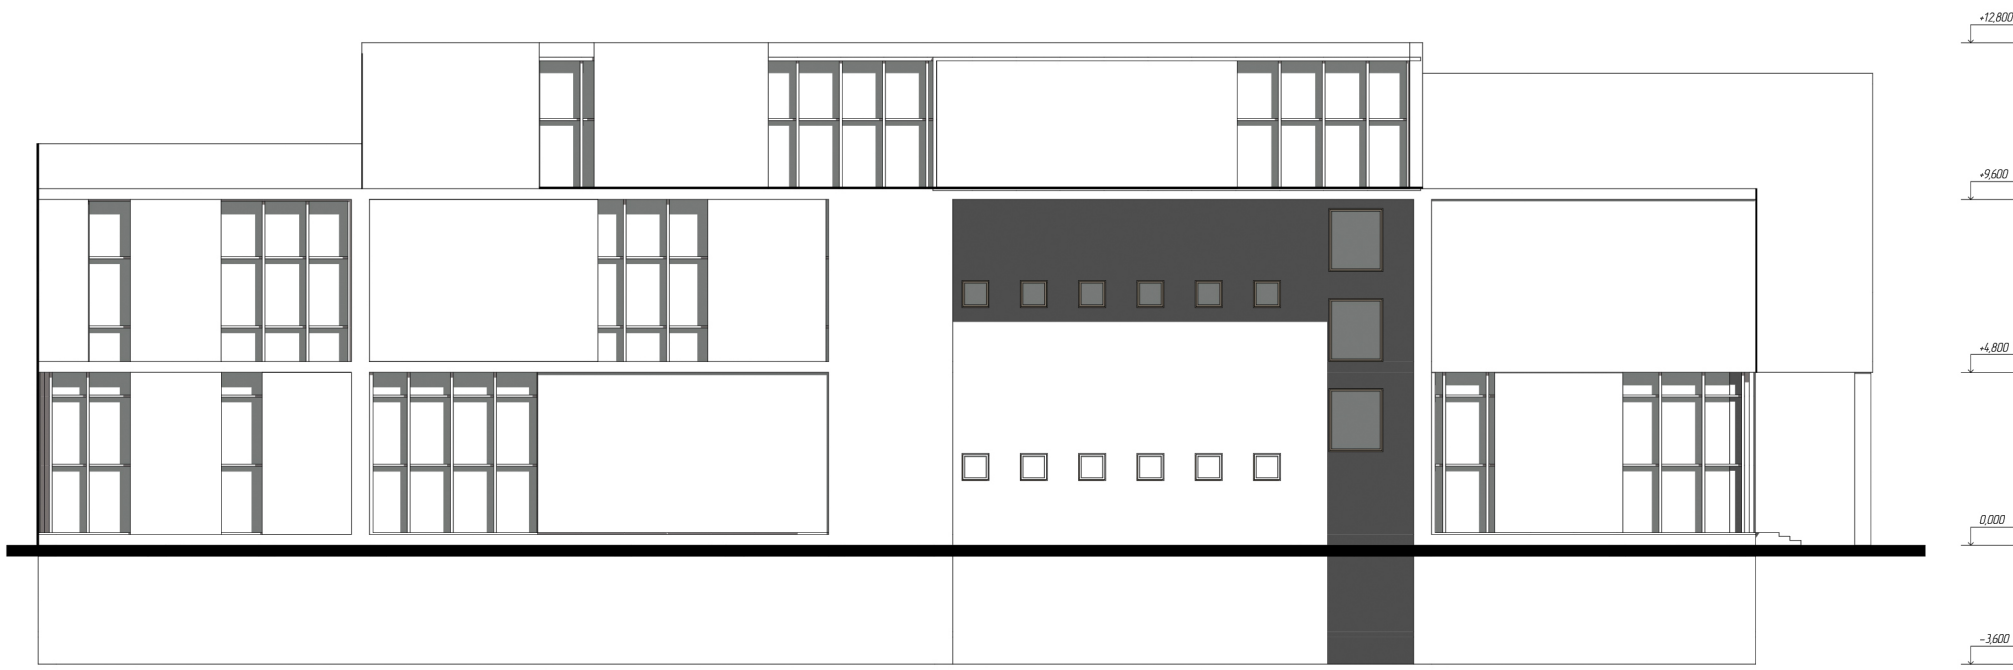


Бічний фасад
М 1:200

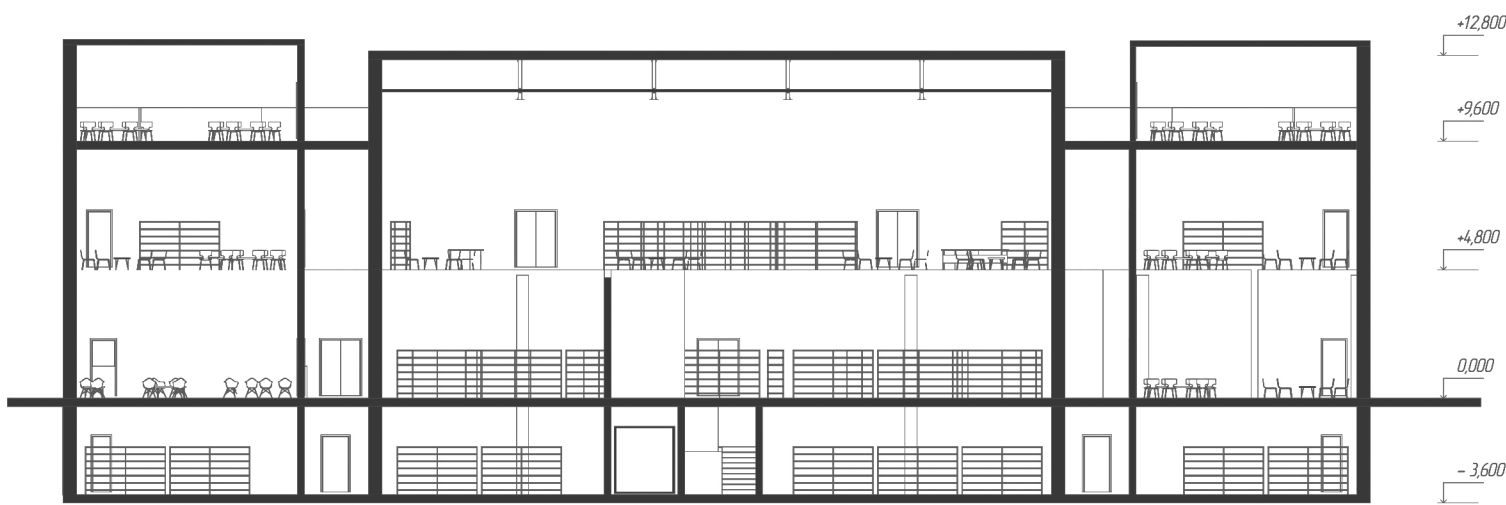

Розріз 1-1
М 1:250

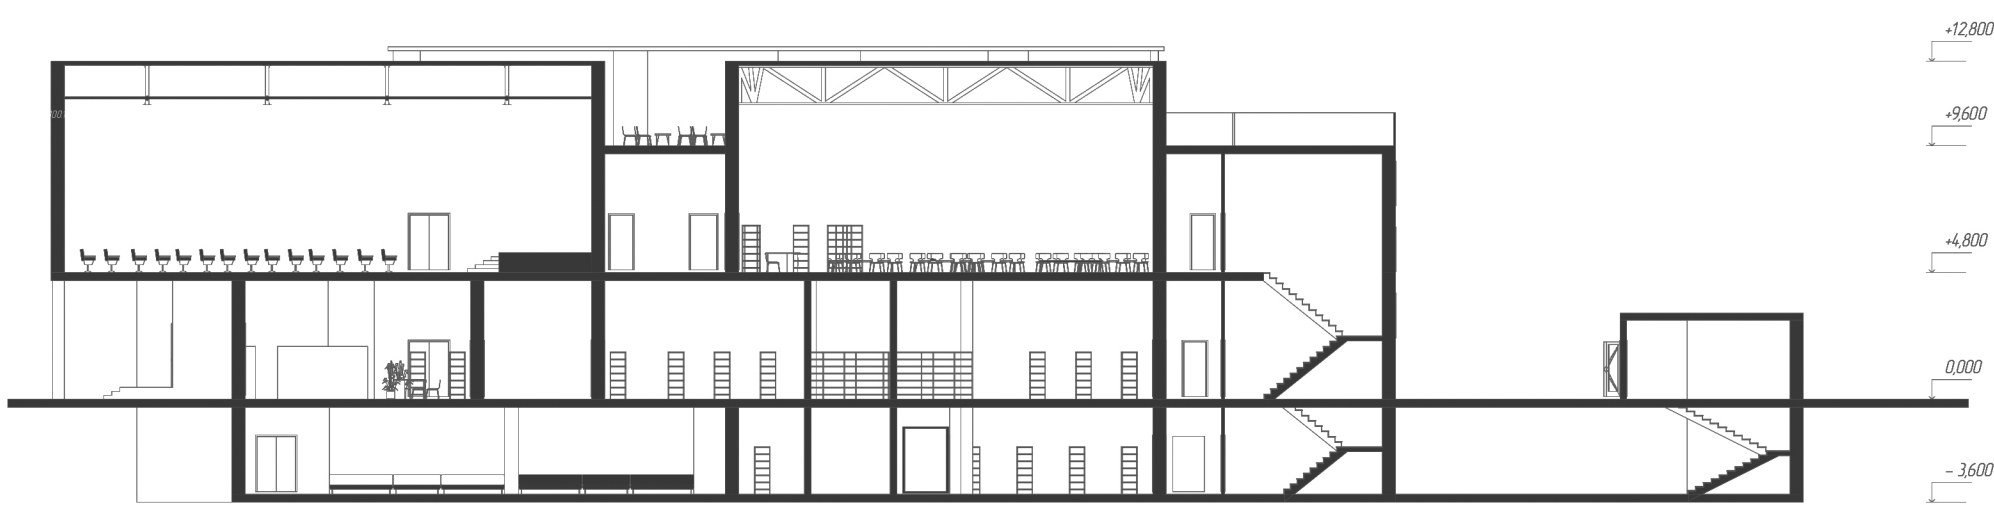

Розріз 2-2
М 1:250

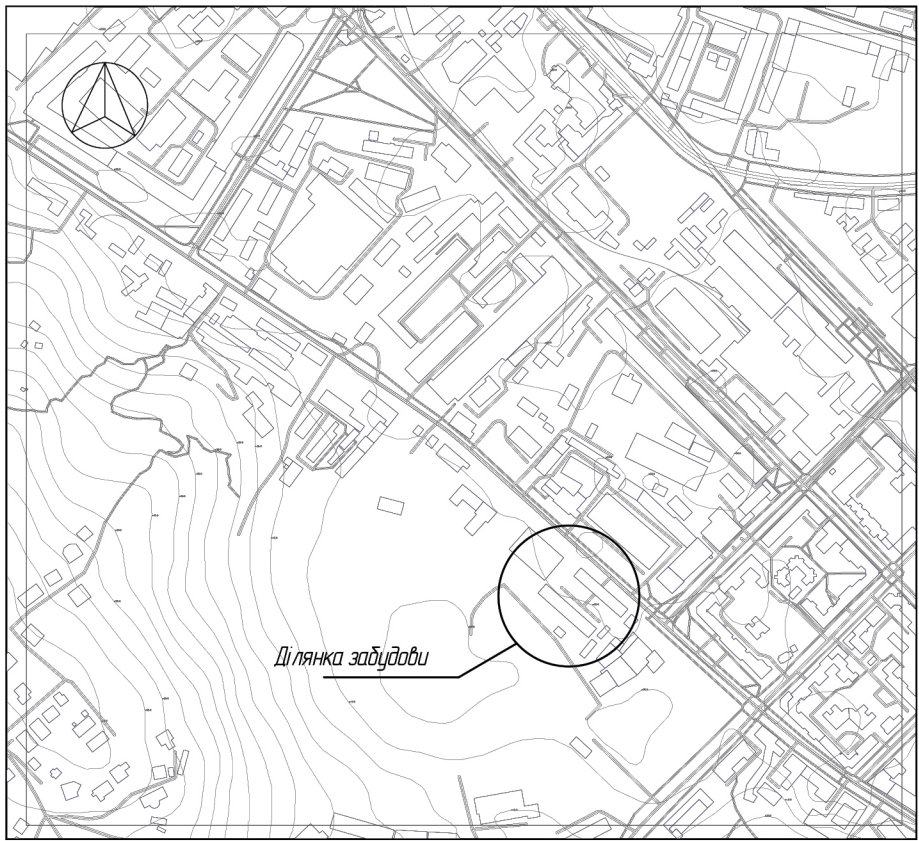


Ситуаційний план
М 1:2000



Генеральний план мікрорайону
М 1:1750



Інтер'єри

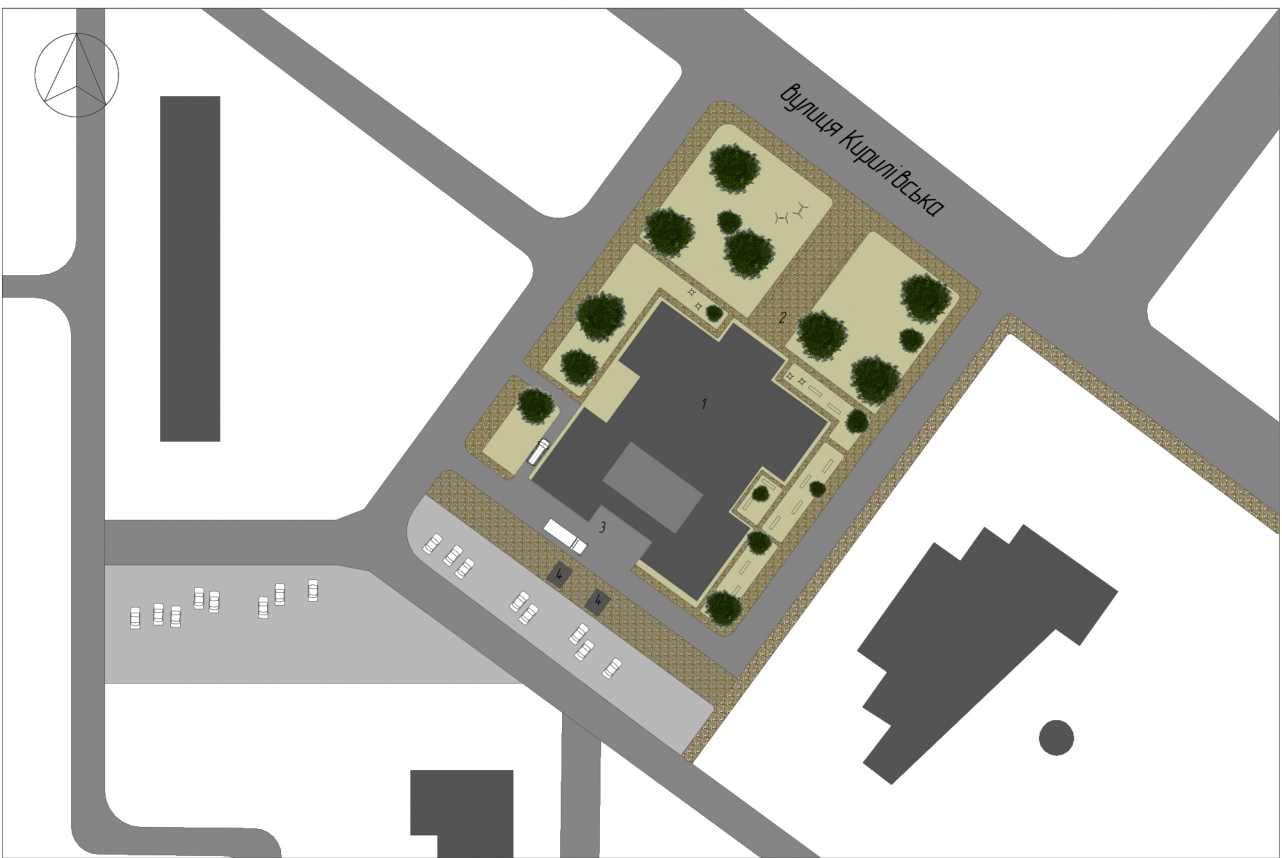

Генеральний план бібліотеки
М 1:1750

- 1 - будівля бібліотеки
- 2 - головний вхід
- 3 - господарський піш'їзд
- 4 - вихід з паркобасовища
- рекреаційні зони, майданчики
- зони паркування автомобілів
- автомобільні шляхи
- пішохідні стежки

