

**МІНІСТЕРСТВО КУЛЬТУРИ ТА СТРАТЕГІЧНИХ КОМУНІКАЦІЙ УКРАЇНИ
НАЦІОНАЛЬНА АКАДЕМІЯ ОБРАЗОТВОРЧОГО МИСТЕЦТВА І АРХІТЕКТУРИ**



ФАКУЛЬТЕТ АРХІТЕКТУРИ

Кафедра архітектурного проєктування

Студентка 4 курсу першого (бакалаврського) рівня вищої освіти

Шапіро Ксенія Борисівна

**«ПРОЄКТ БІБЛІОТЕКИ В ПОДІЛЬСЬКОМУ РАЙОНІ
МІСТА КИЄВА»**

Кваліфікаційна бакалаврська робота
Спеціальності 191 – Архітектура та містобудування
ОПП «Архітектура будівель та споруд
Керівник навчально-творчої майстерні:
Прибега Леонід Володимирович,
Кандидат архітектури, професор

Київ – 2025





Існуюча ситуація




topoexport



Ситуаційний план



Генеральний план мікрорайону

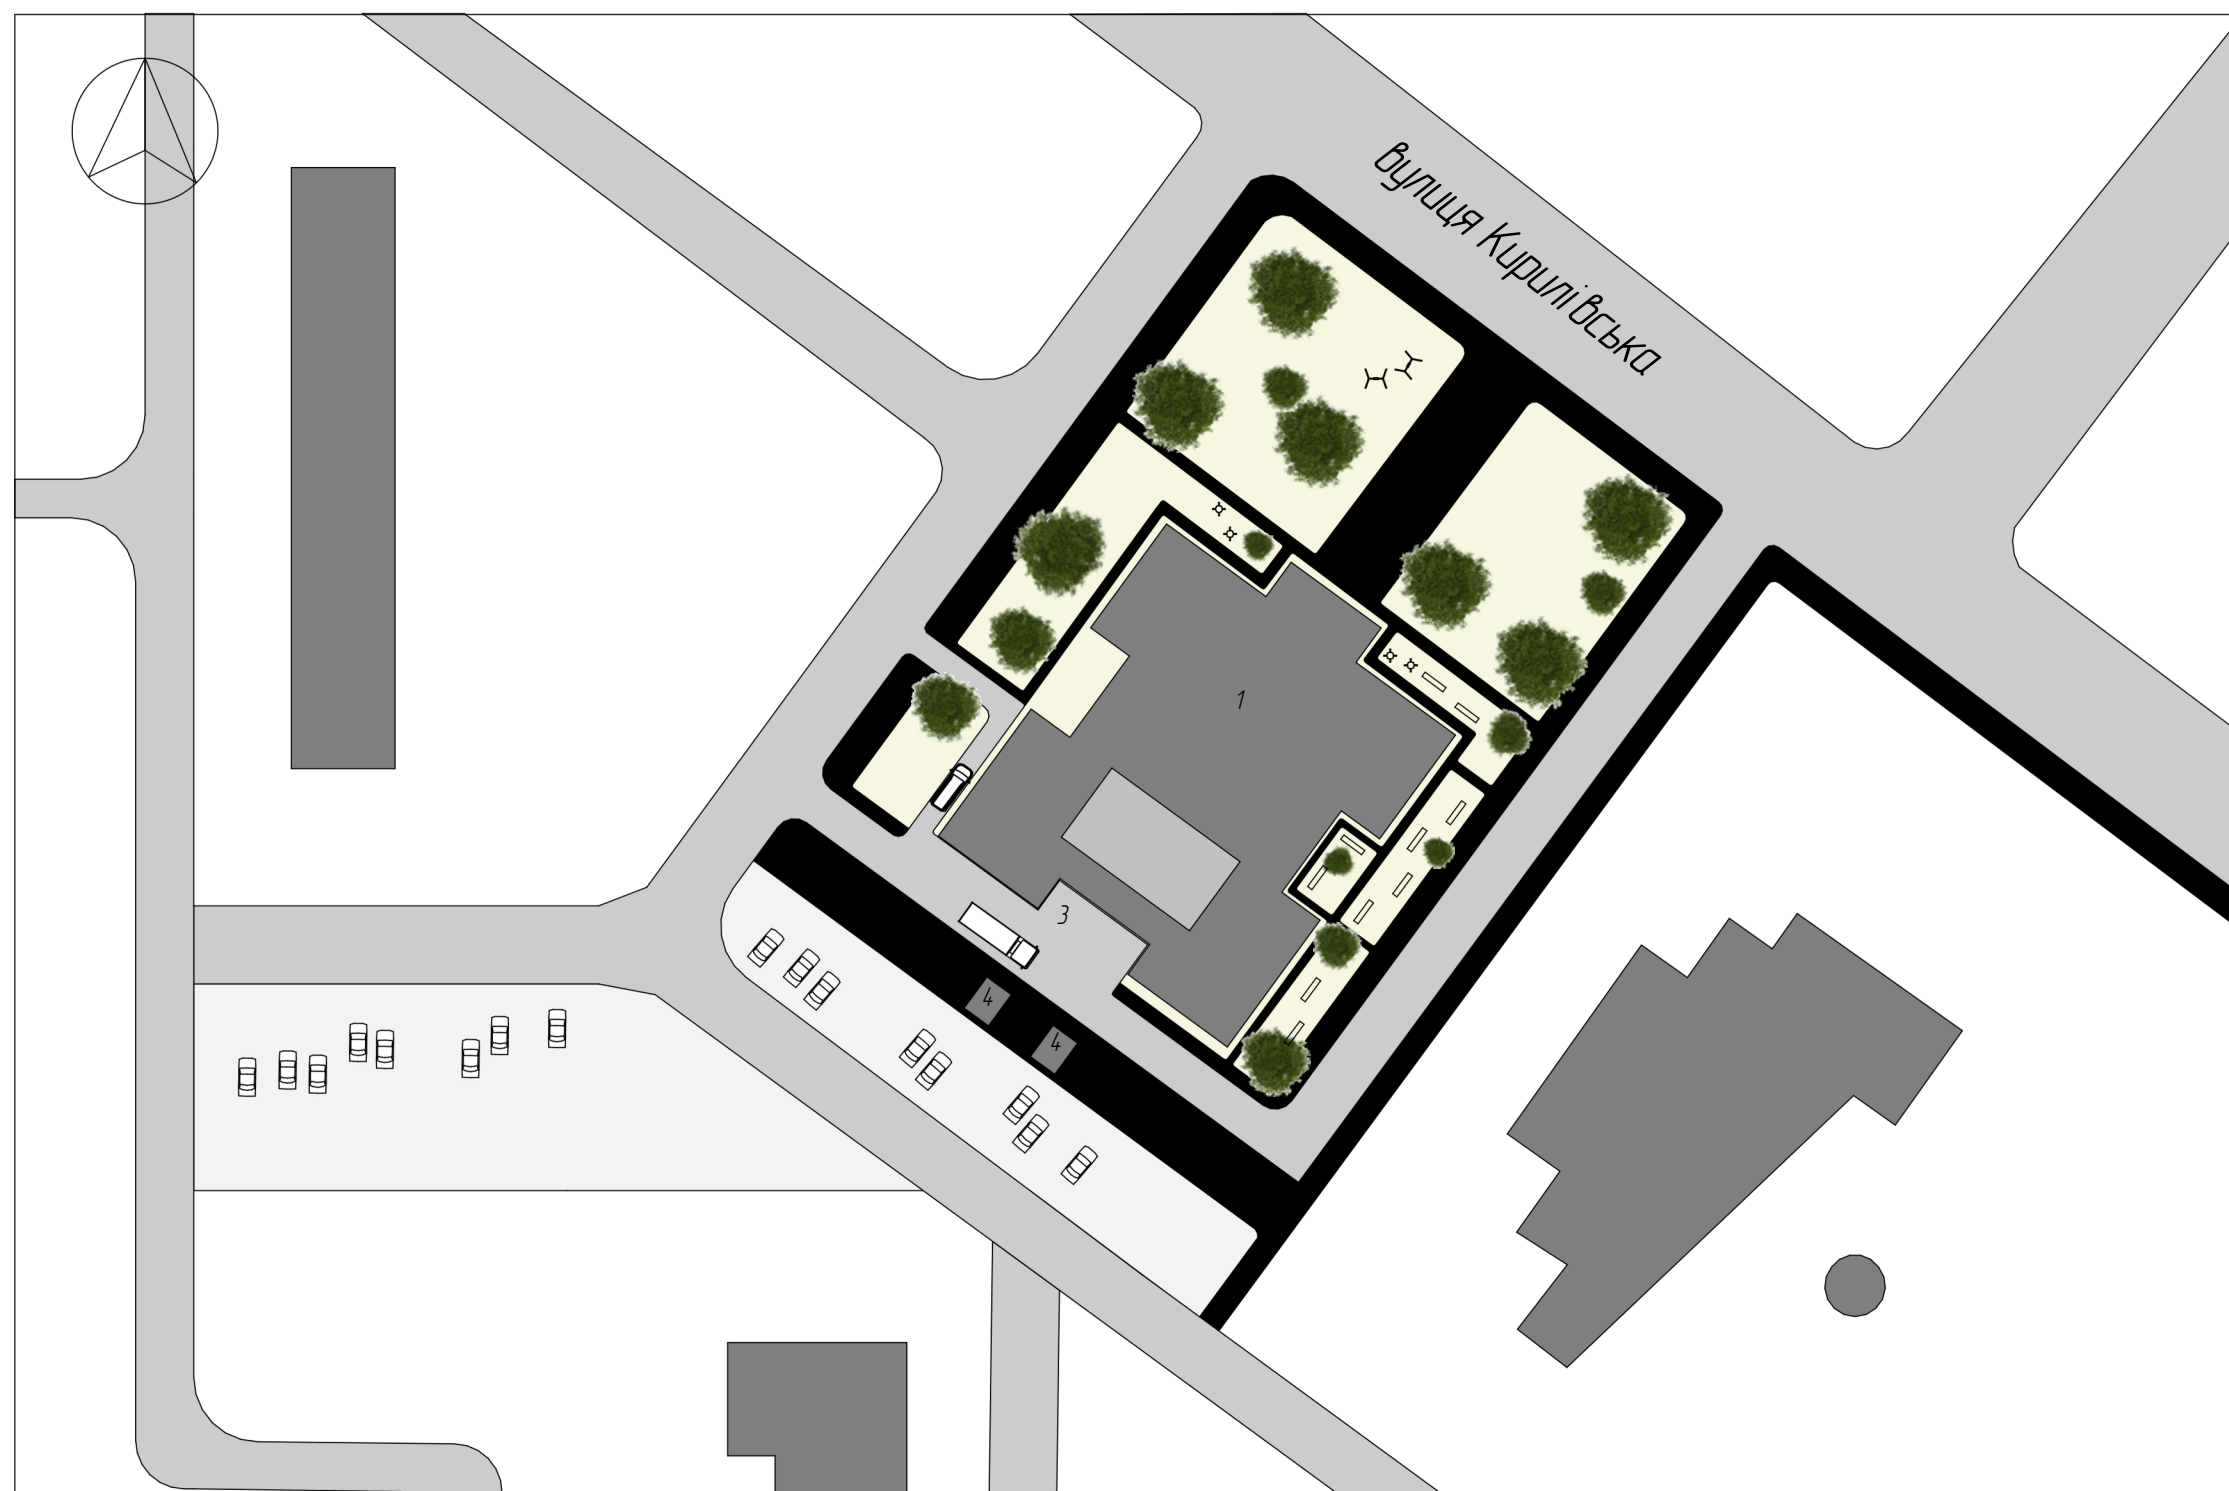


1 – будівля бібліотеки

2 – головний вхід

3 – господарський під'їзд

4 – вихід з двохосновища

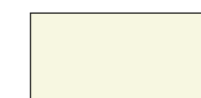

– рекреаційні зони, майданчики



– зони паркування автомобілів




– автомобільні шляхи




– пішохідні стежки

Генеральний план бібліотеки

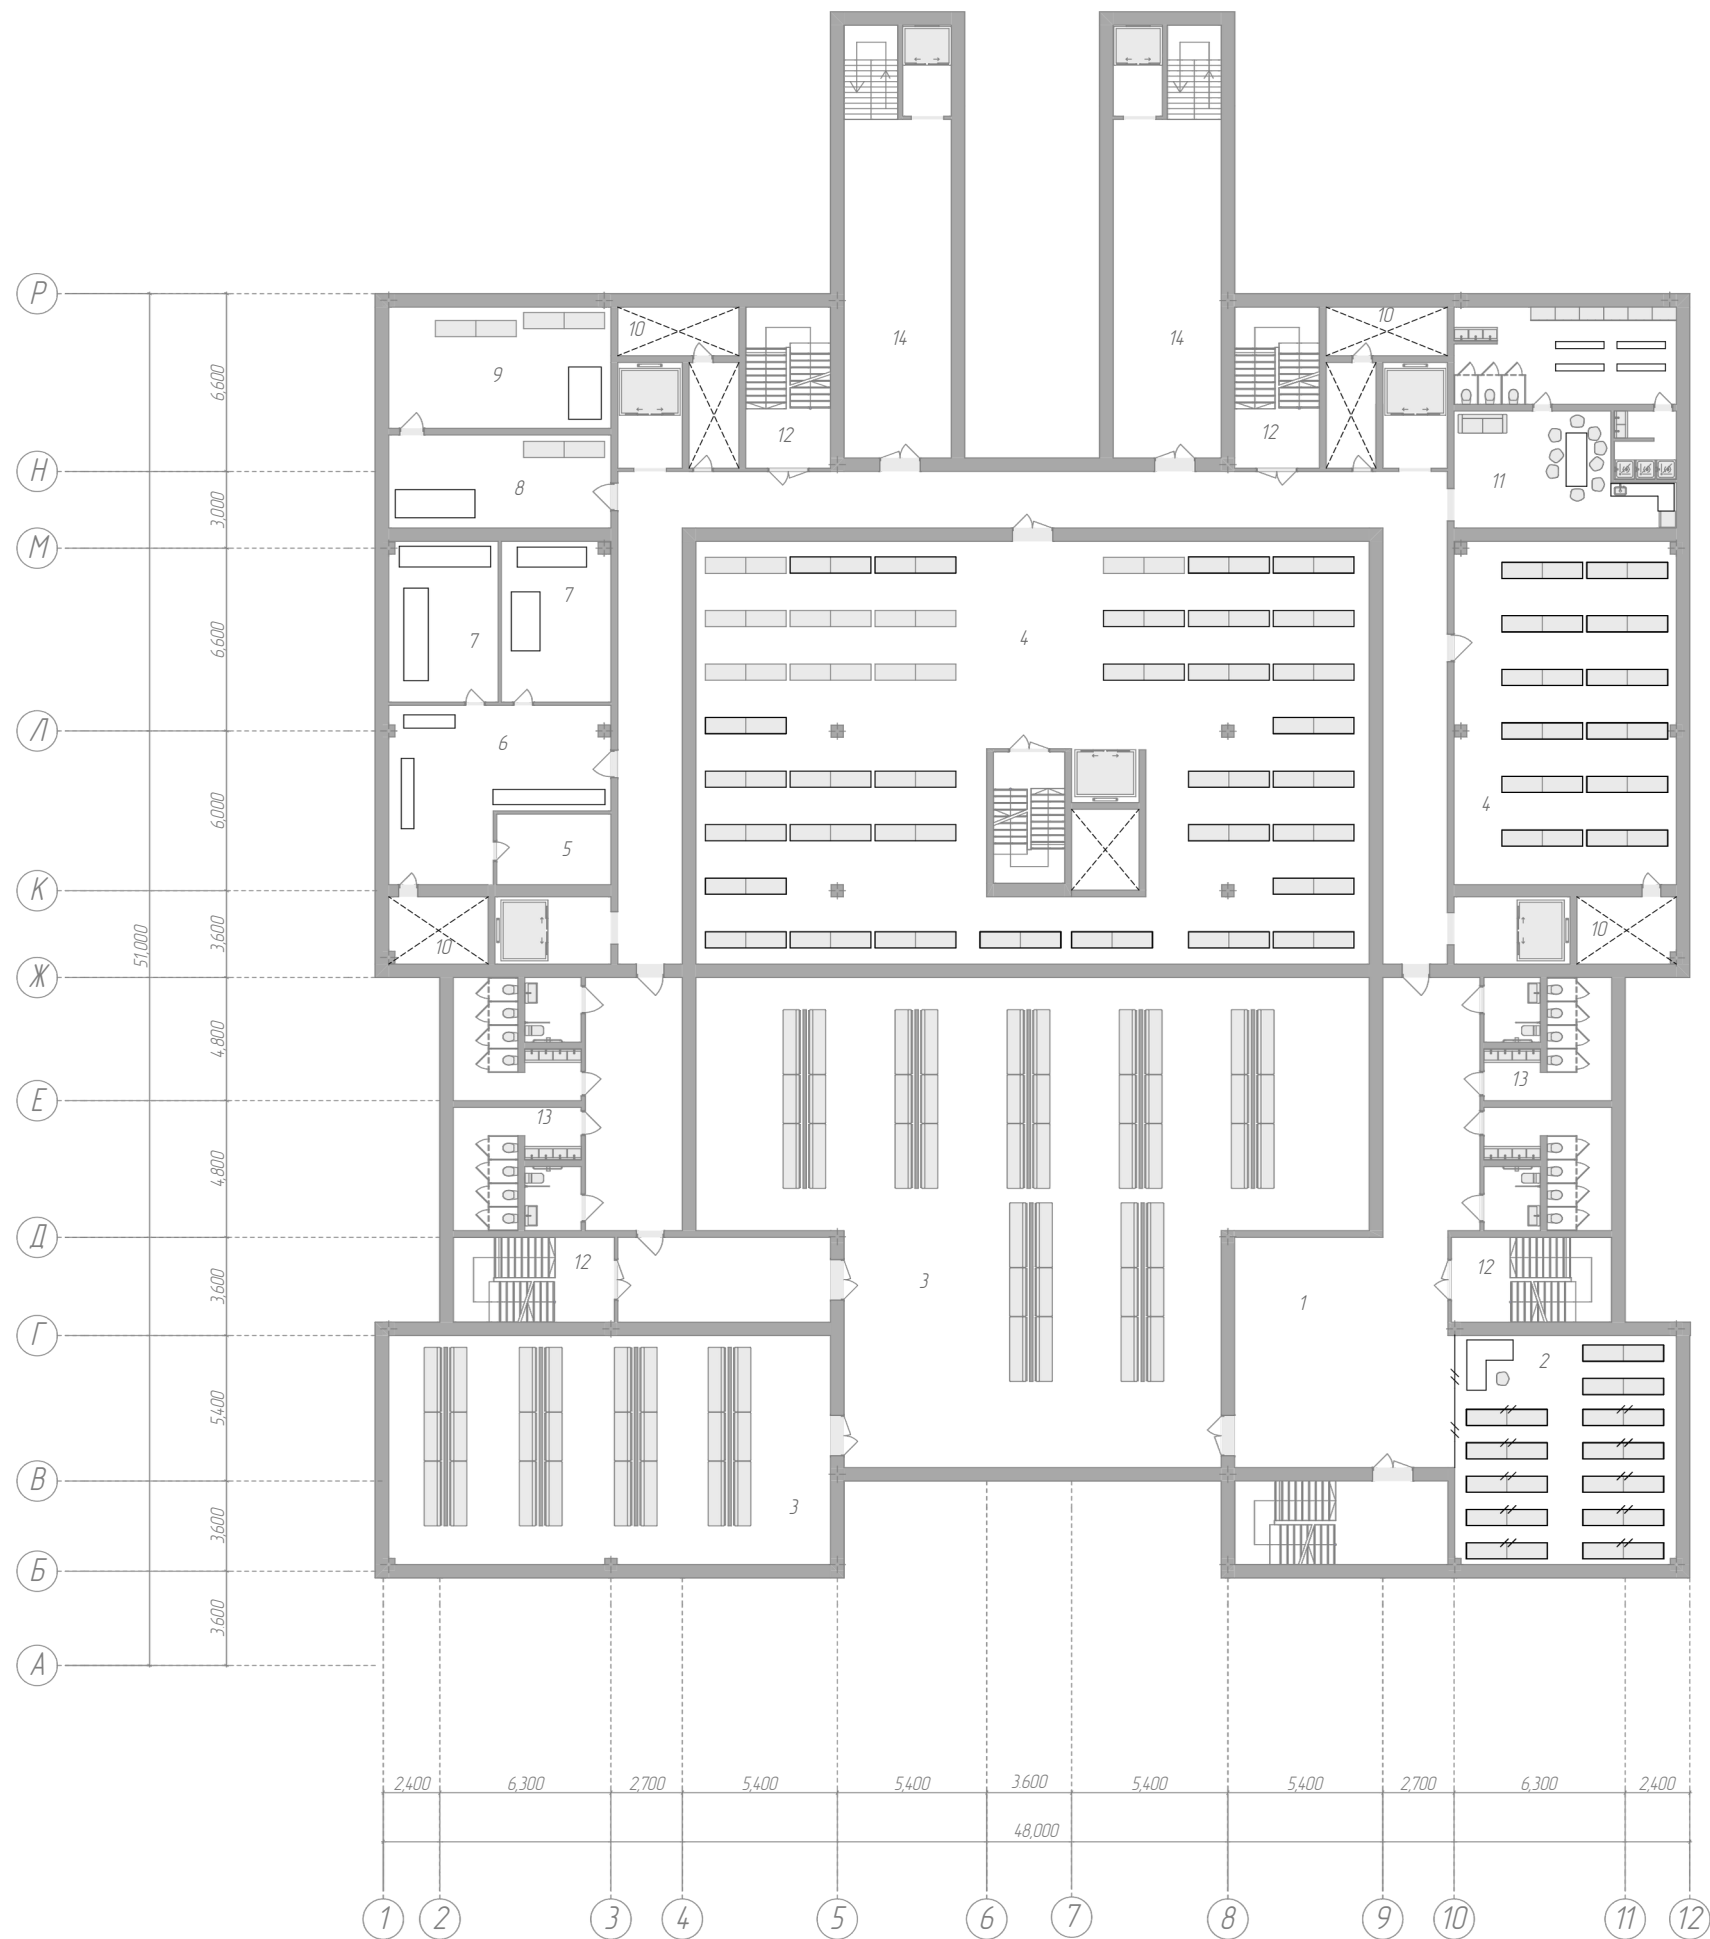


Назви приміщень		Площа, м2
1	Вестибюль	70
2	Гардероб	70
3	Приміщення цивільного захисту	475
4	Книгосховище	405
5	Дезинфекція документів	48
6	Політично-реставраційна майстерня	42
7	Центр репрографії	18
8	Видавничий відділ	28
9	Відділ рідкісної книги	36
10	Технічні приміщення	50
11	Службові приміщення	68
12	Комунікаційні вузли	102
13	Санітарні вузли	82
14	Вихід з укриття	200
Усього :		1920

План -1-го поверху
М 1:200

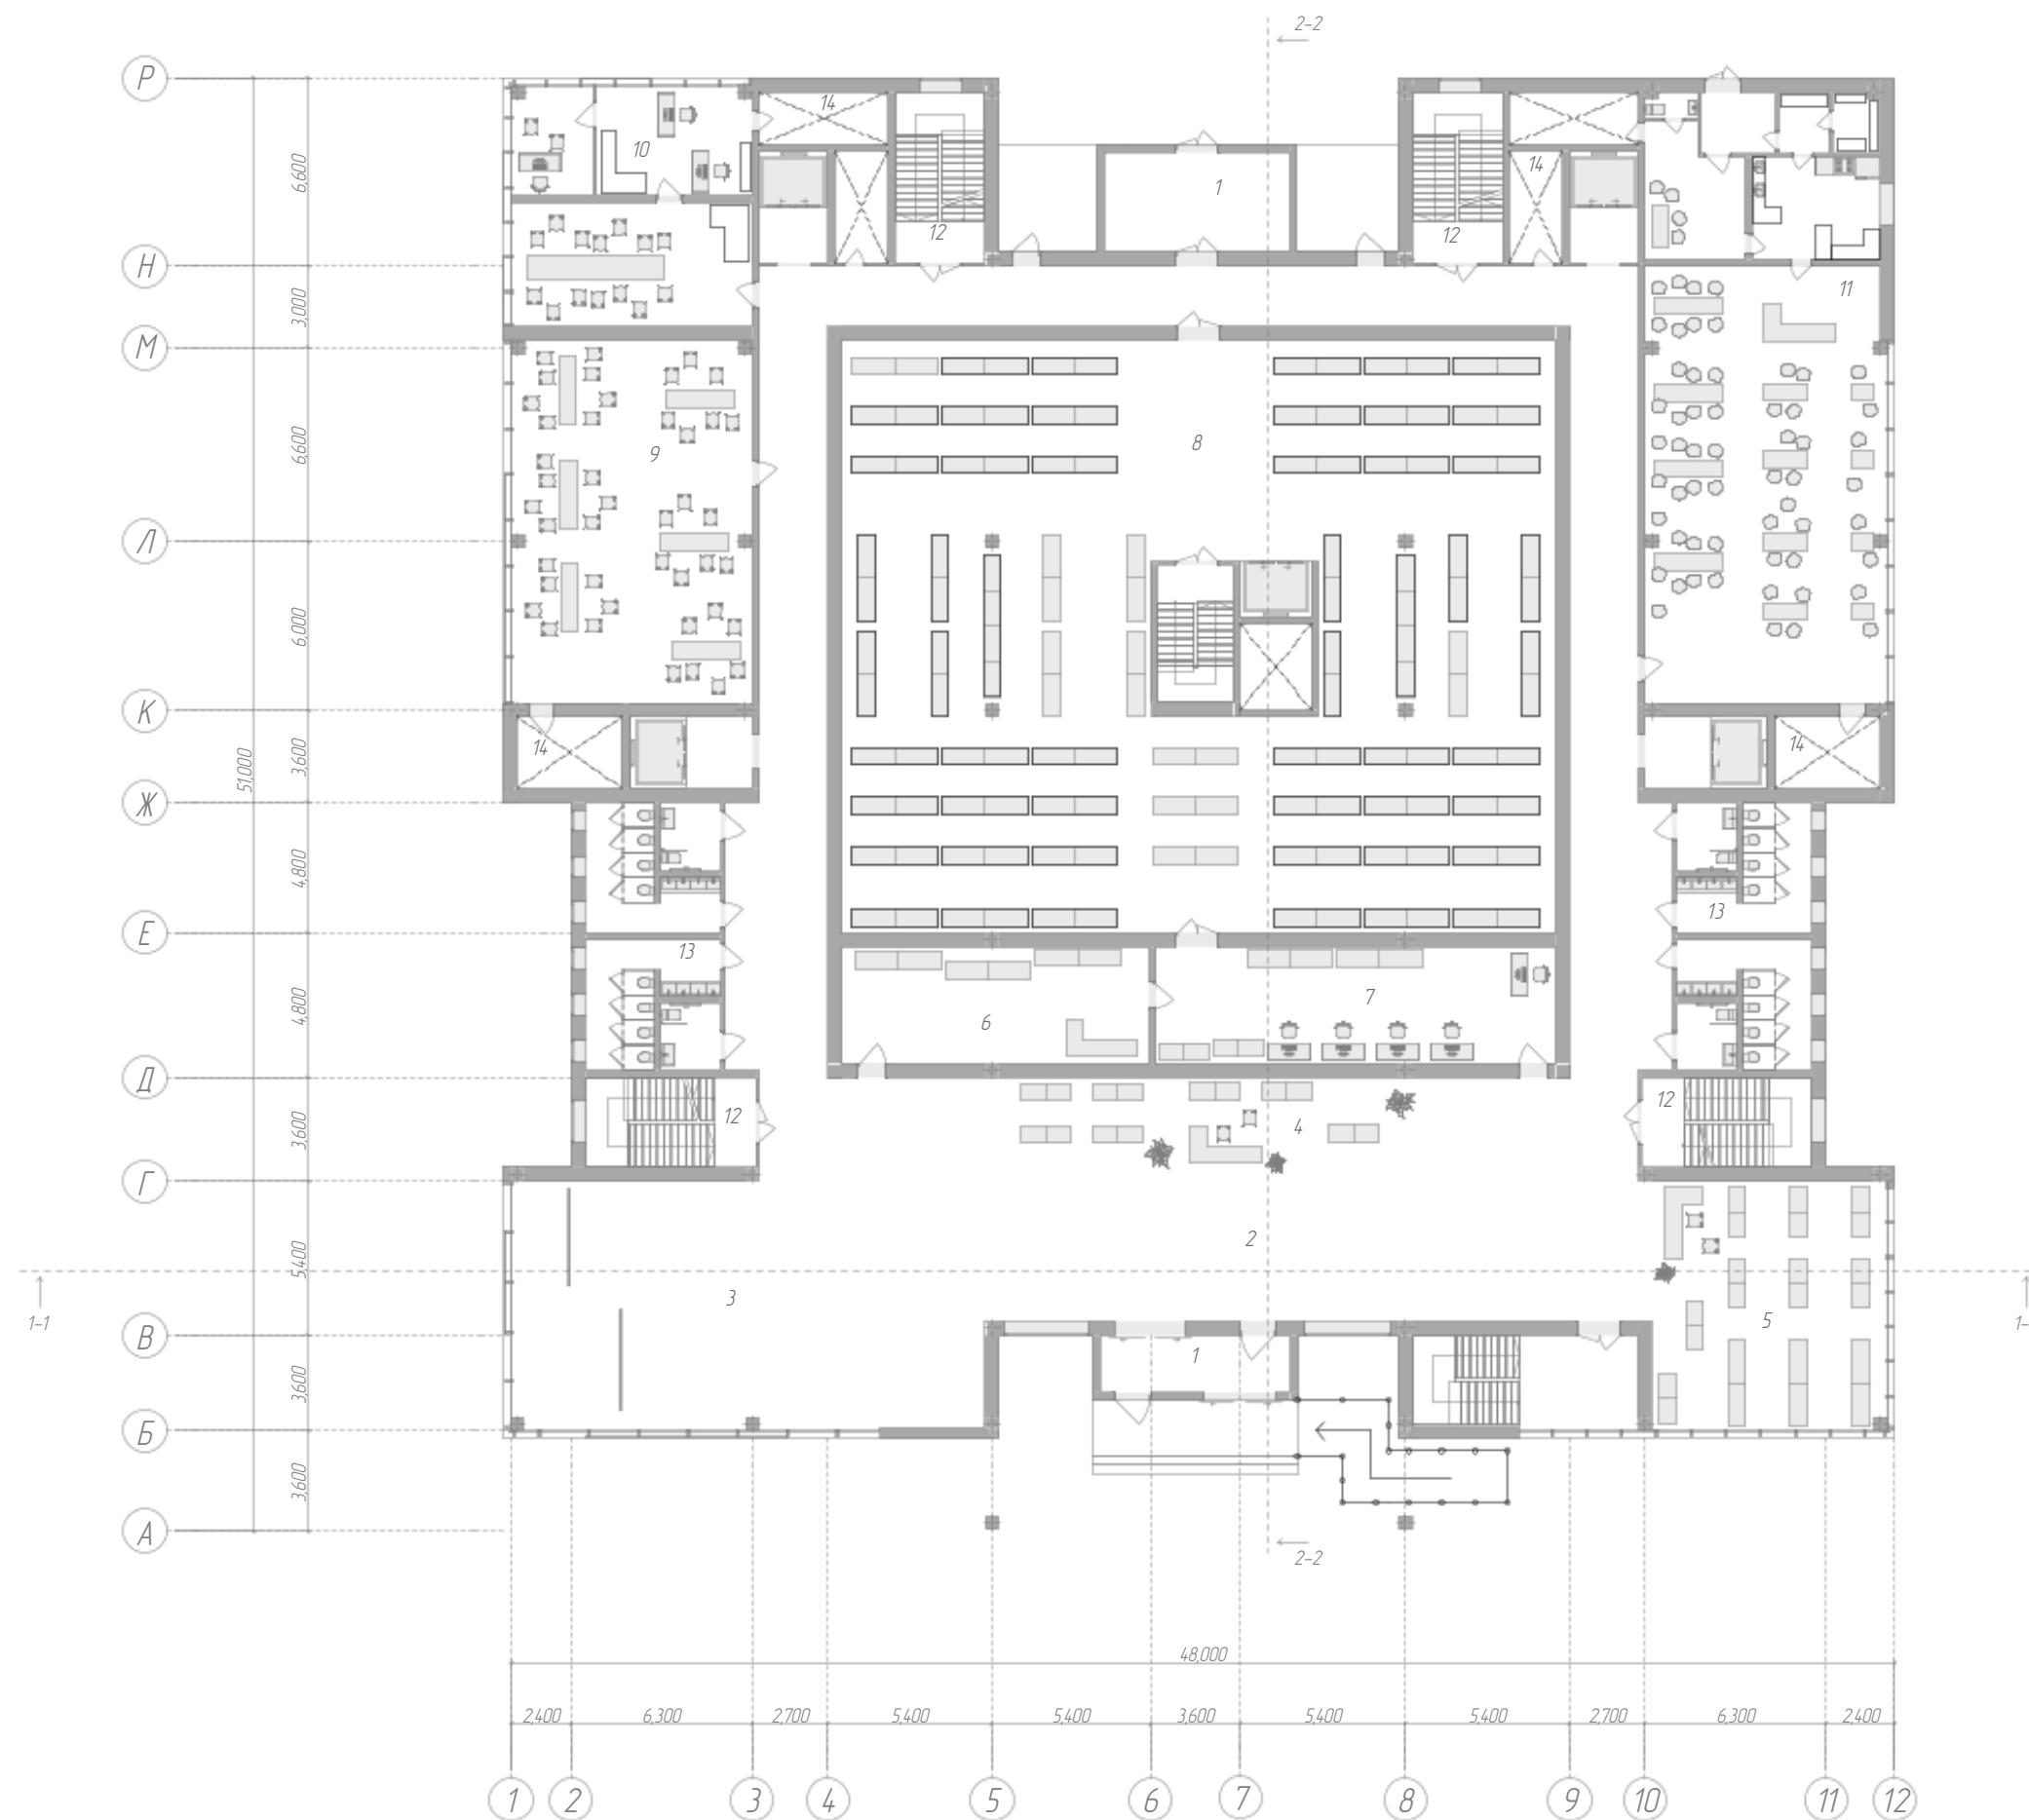


Назви приміщень		Площа, м²
1	Тамбур	128
2	Вестибюль	100
3	Виставкова зала	145
4	Відділ бібліографічної та довідкової інформаційної роботи	54
5	Відділ обслуговування читачів з каталогами	72
6	Відділ комплектування	44
7	Відділ дідактичних комп'ютерних технологій	56
8	Книгосховище	520
9	Читальна зала нових надходжень	100
10	Адміністративні приміщення	70
11	Кафе з допоміжними приміщеннями	160
12	Комунікаційні вузли	102
13	Санітарні вузли	82
14	Технічні приміщення	82
Усього :		1,720

План 1-го поверху
М 1:200

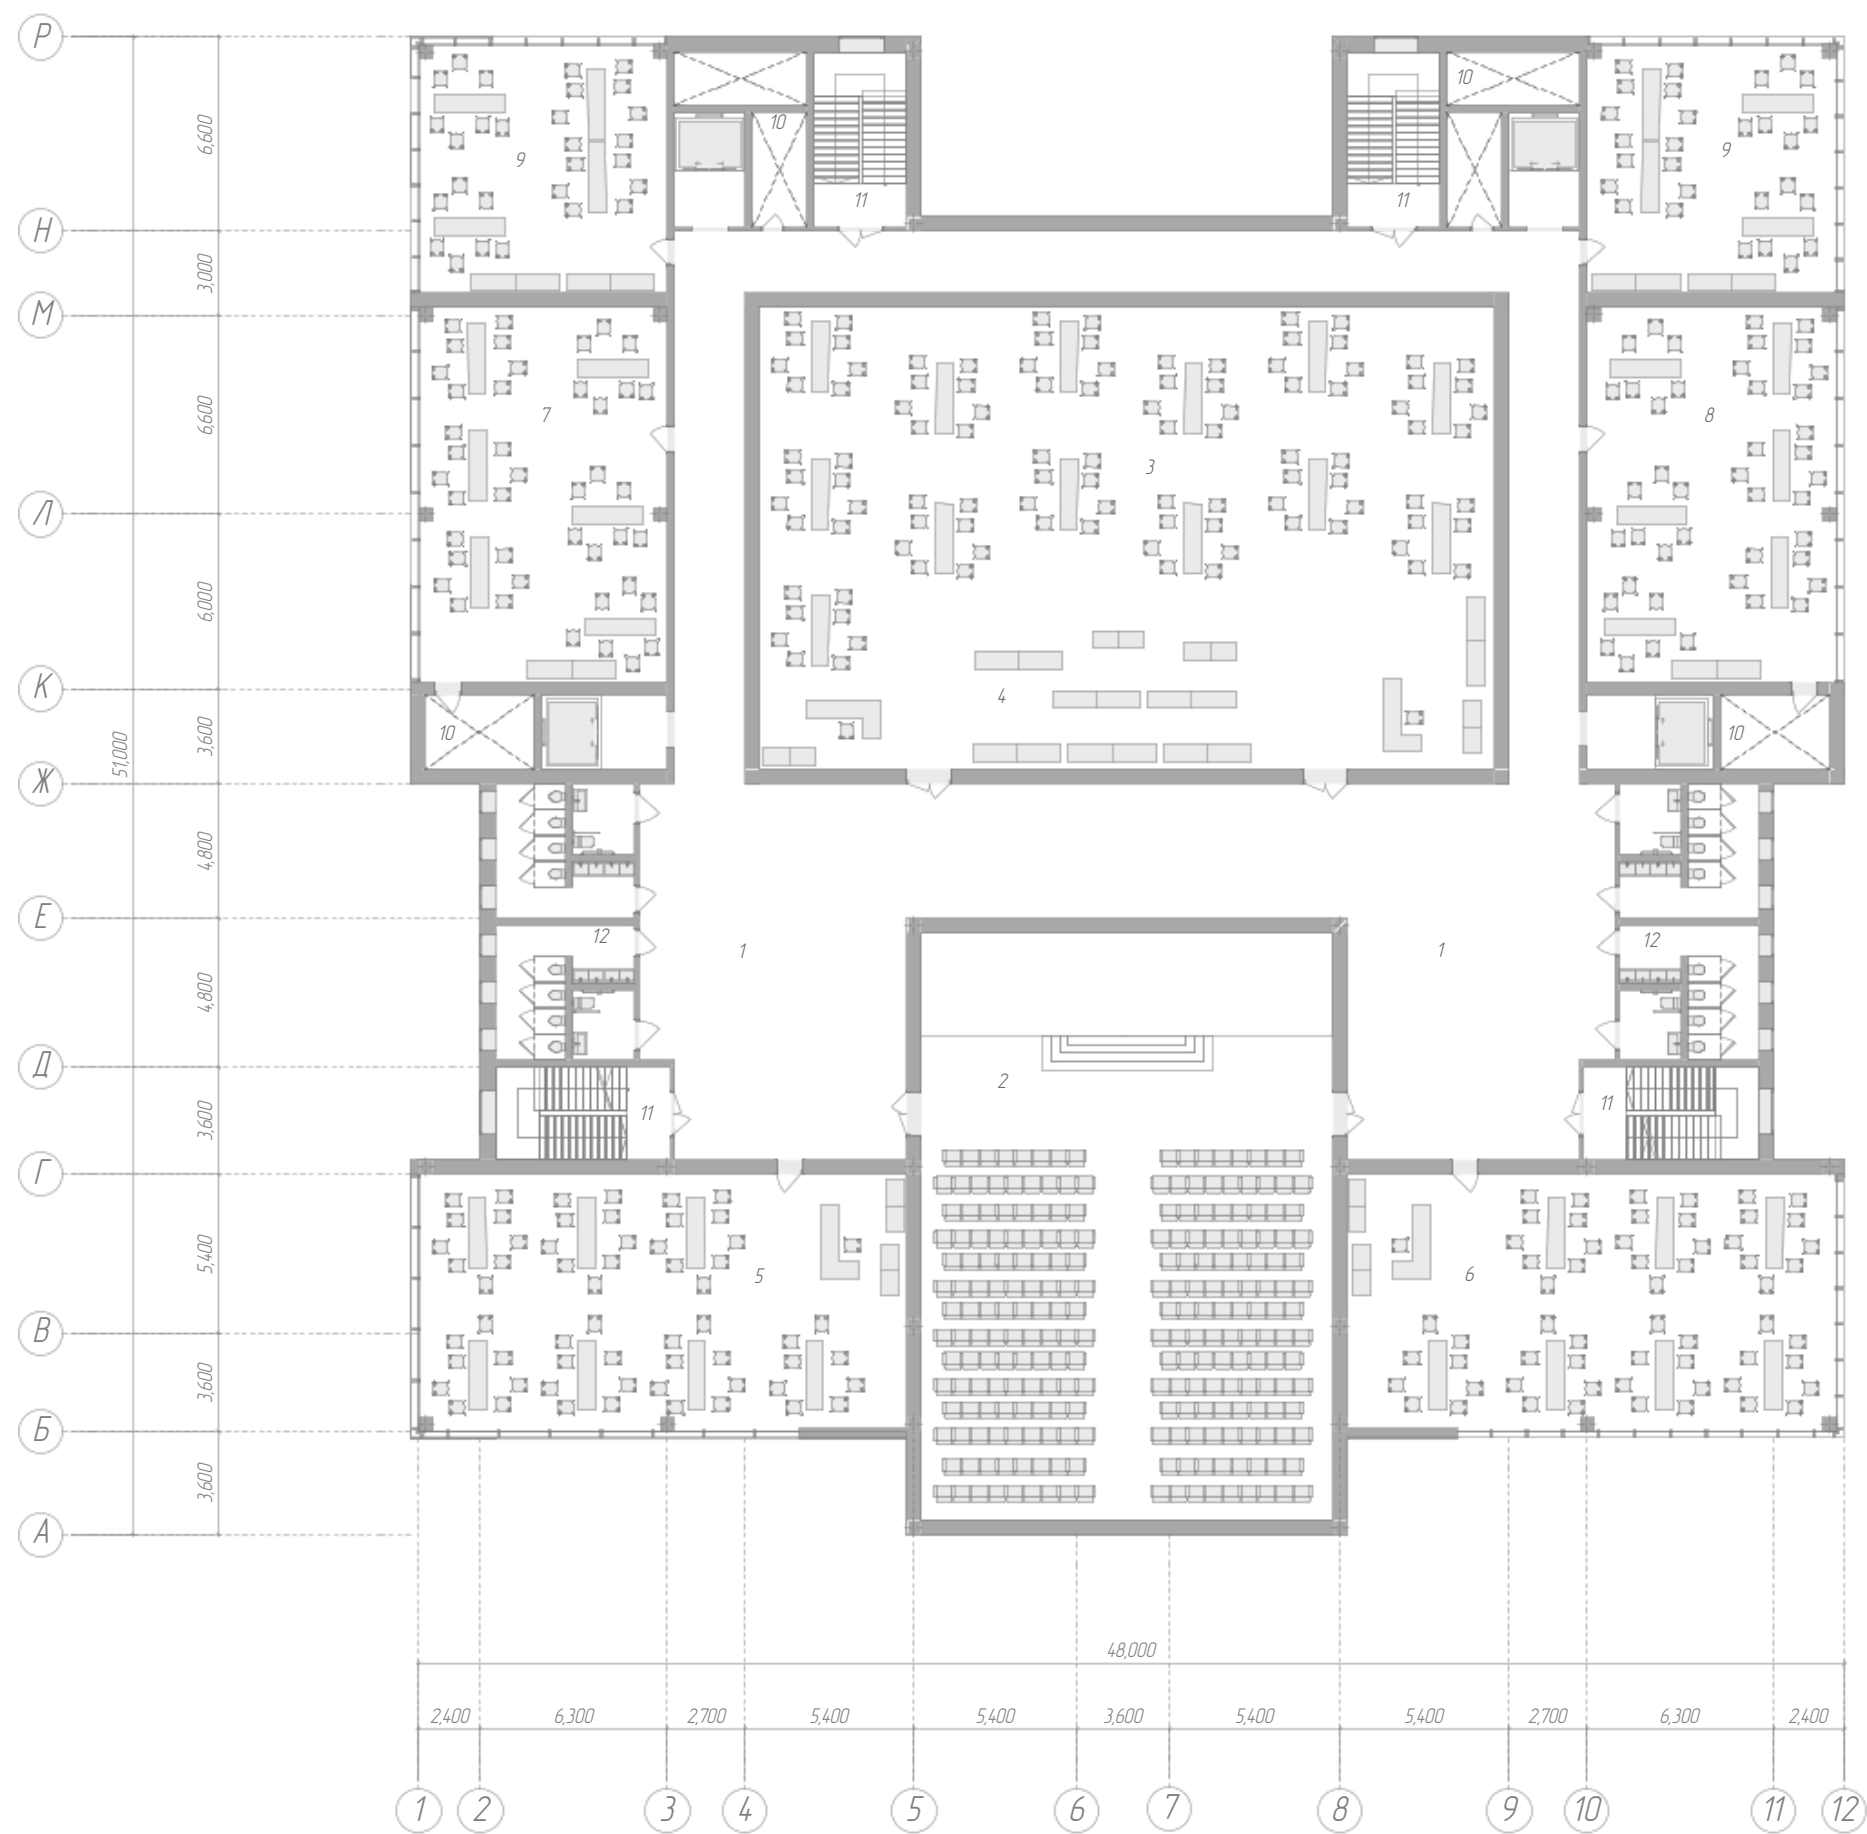


	Назви приміщень	Площа, м2
1	Вестибюль при актовому залі	160
2	Багатофункціональний зал	280
3	Читальна зала на 120 місць	350
4	Фонд відкритого доступу при читальній залі	50
5	Читальна зала (паперові носії)	140
6	Зала інтернет технологій	140
7	Читальна зала	100
8	Зала електронних каталогів	100
9	Інтерактивні читальні зали для дітей	2x65
10	Технічні приміщення	82
11	Комунікаційні вузли	102
12	Санітарні вузли	82
	Усього :	1,830

План 2-го поверху
М 1:200

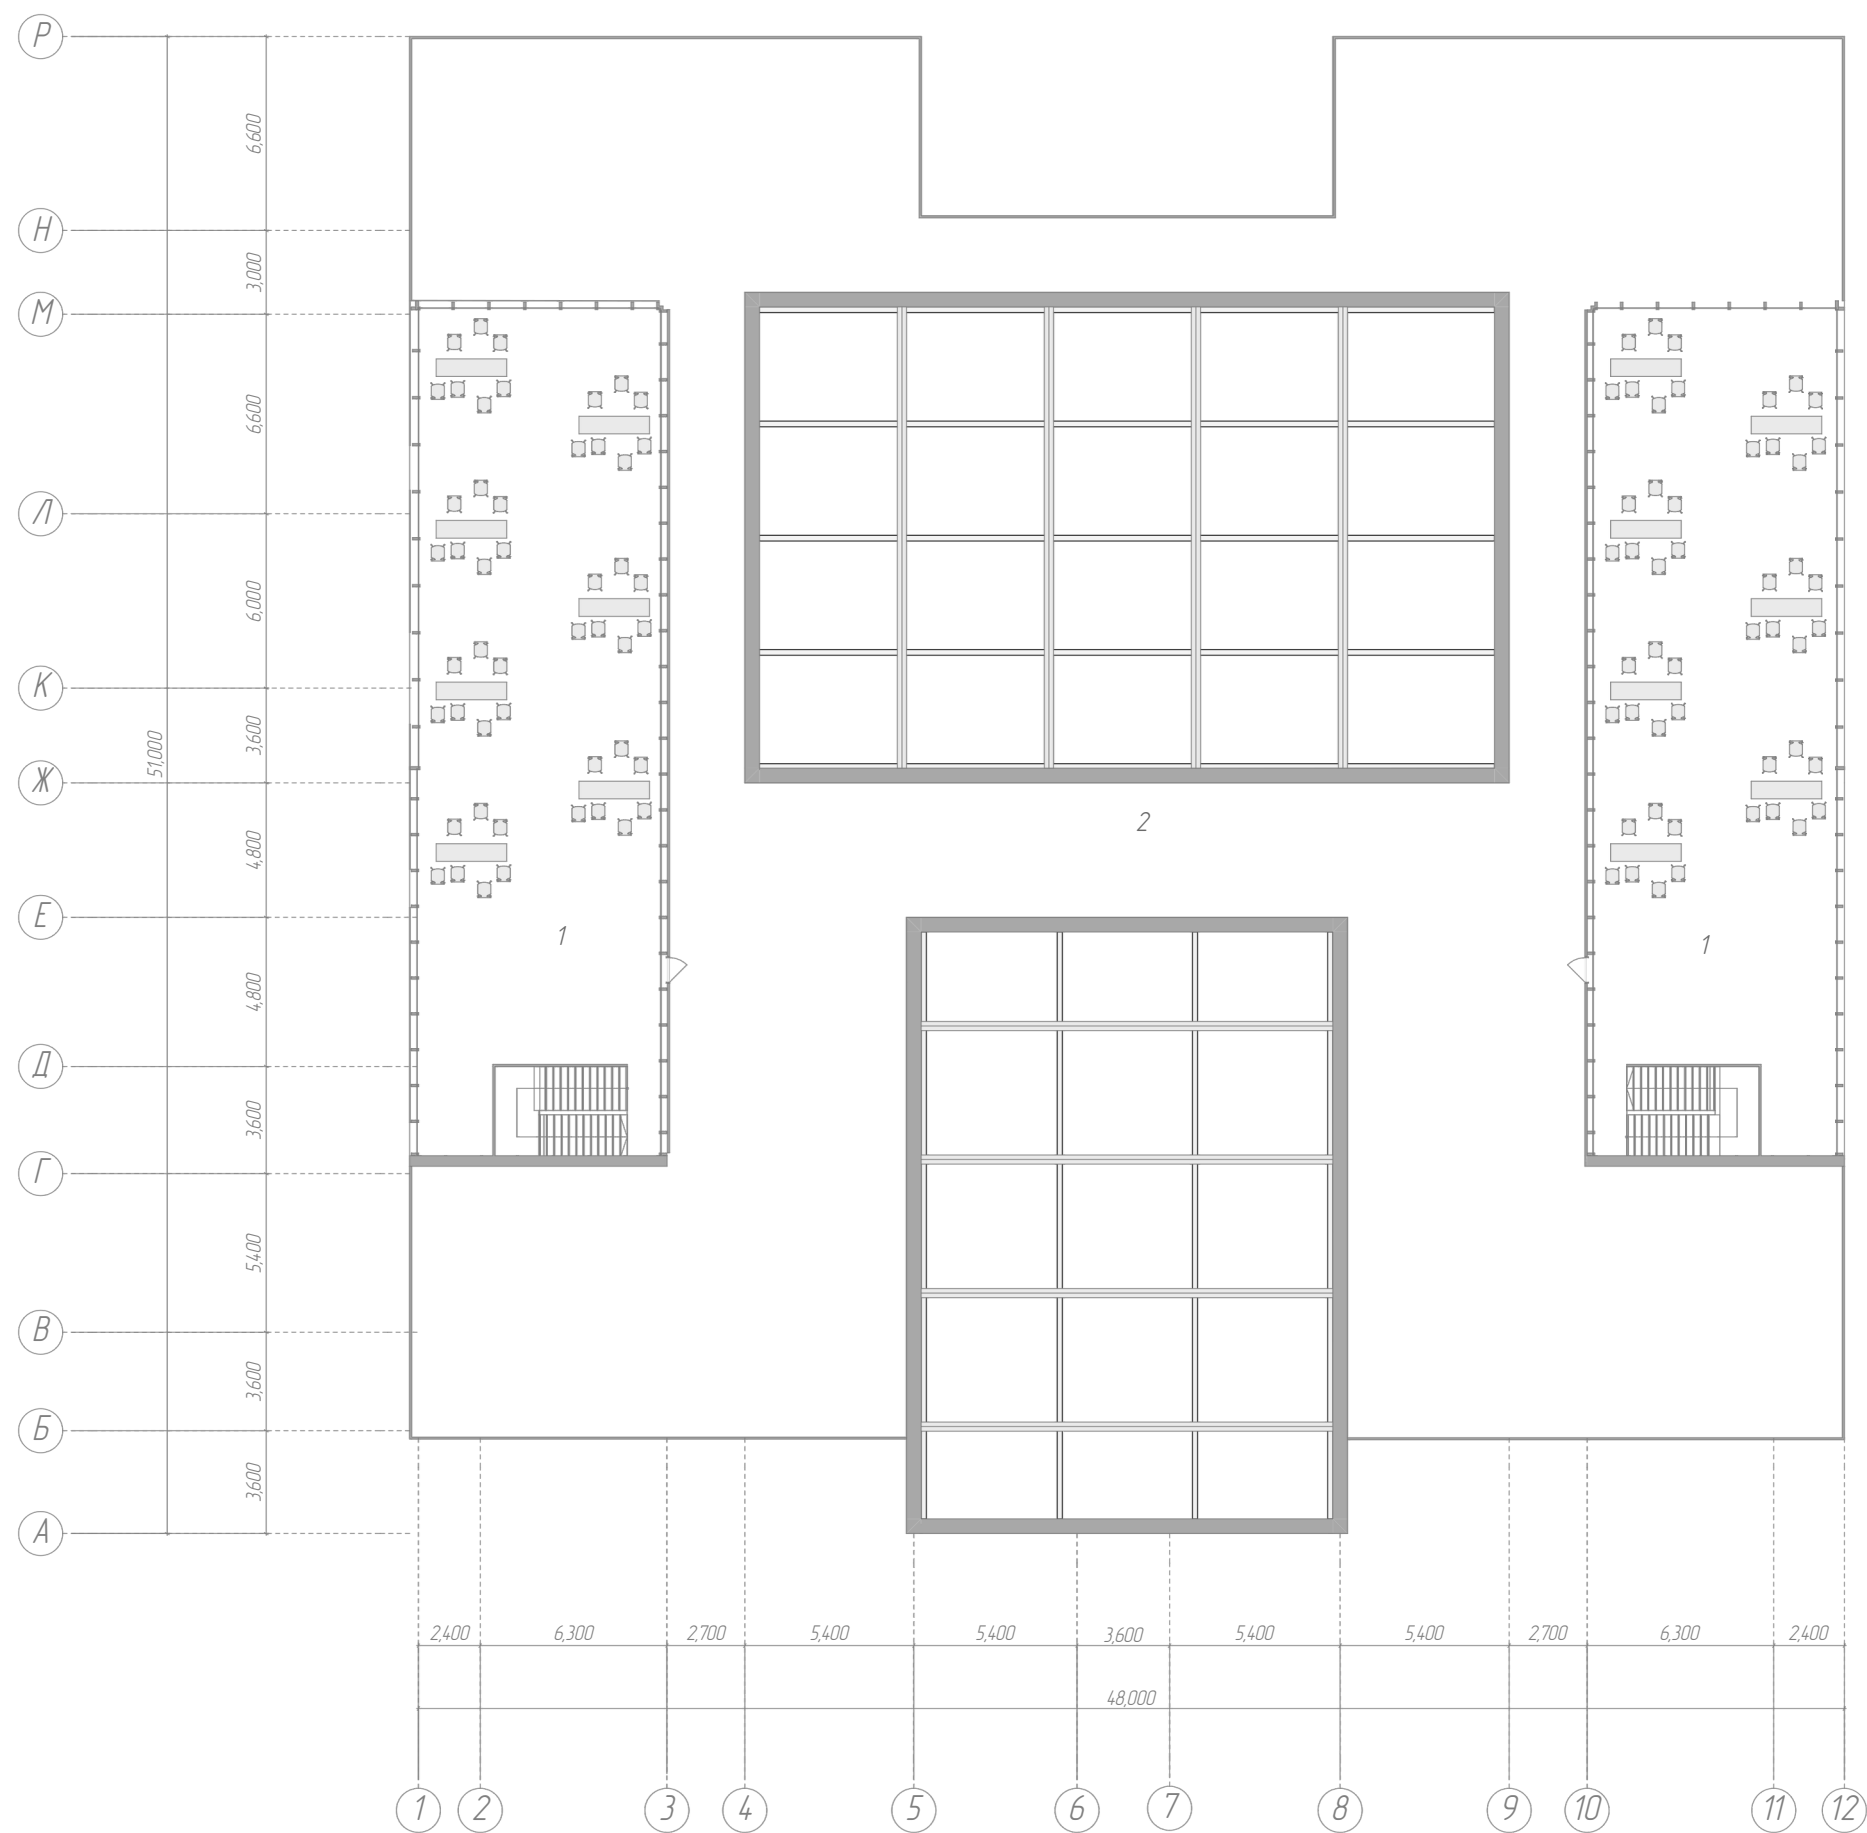


Назви приміщень		Площа, м2
1	Читальна зала	2х260
2	Експлуатована покрівля	760
Усього :		1,280


План 3-го поверху
М 1:200

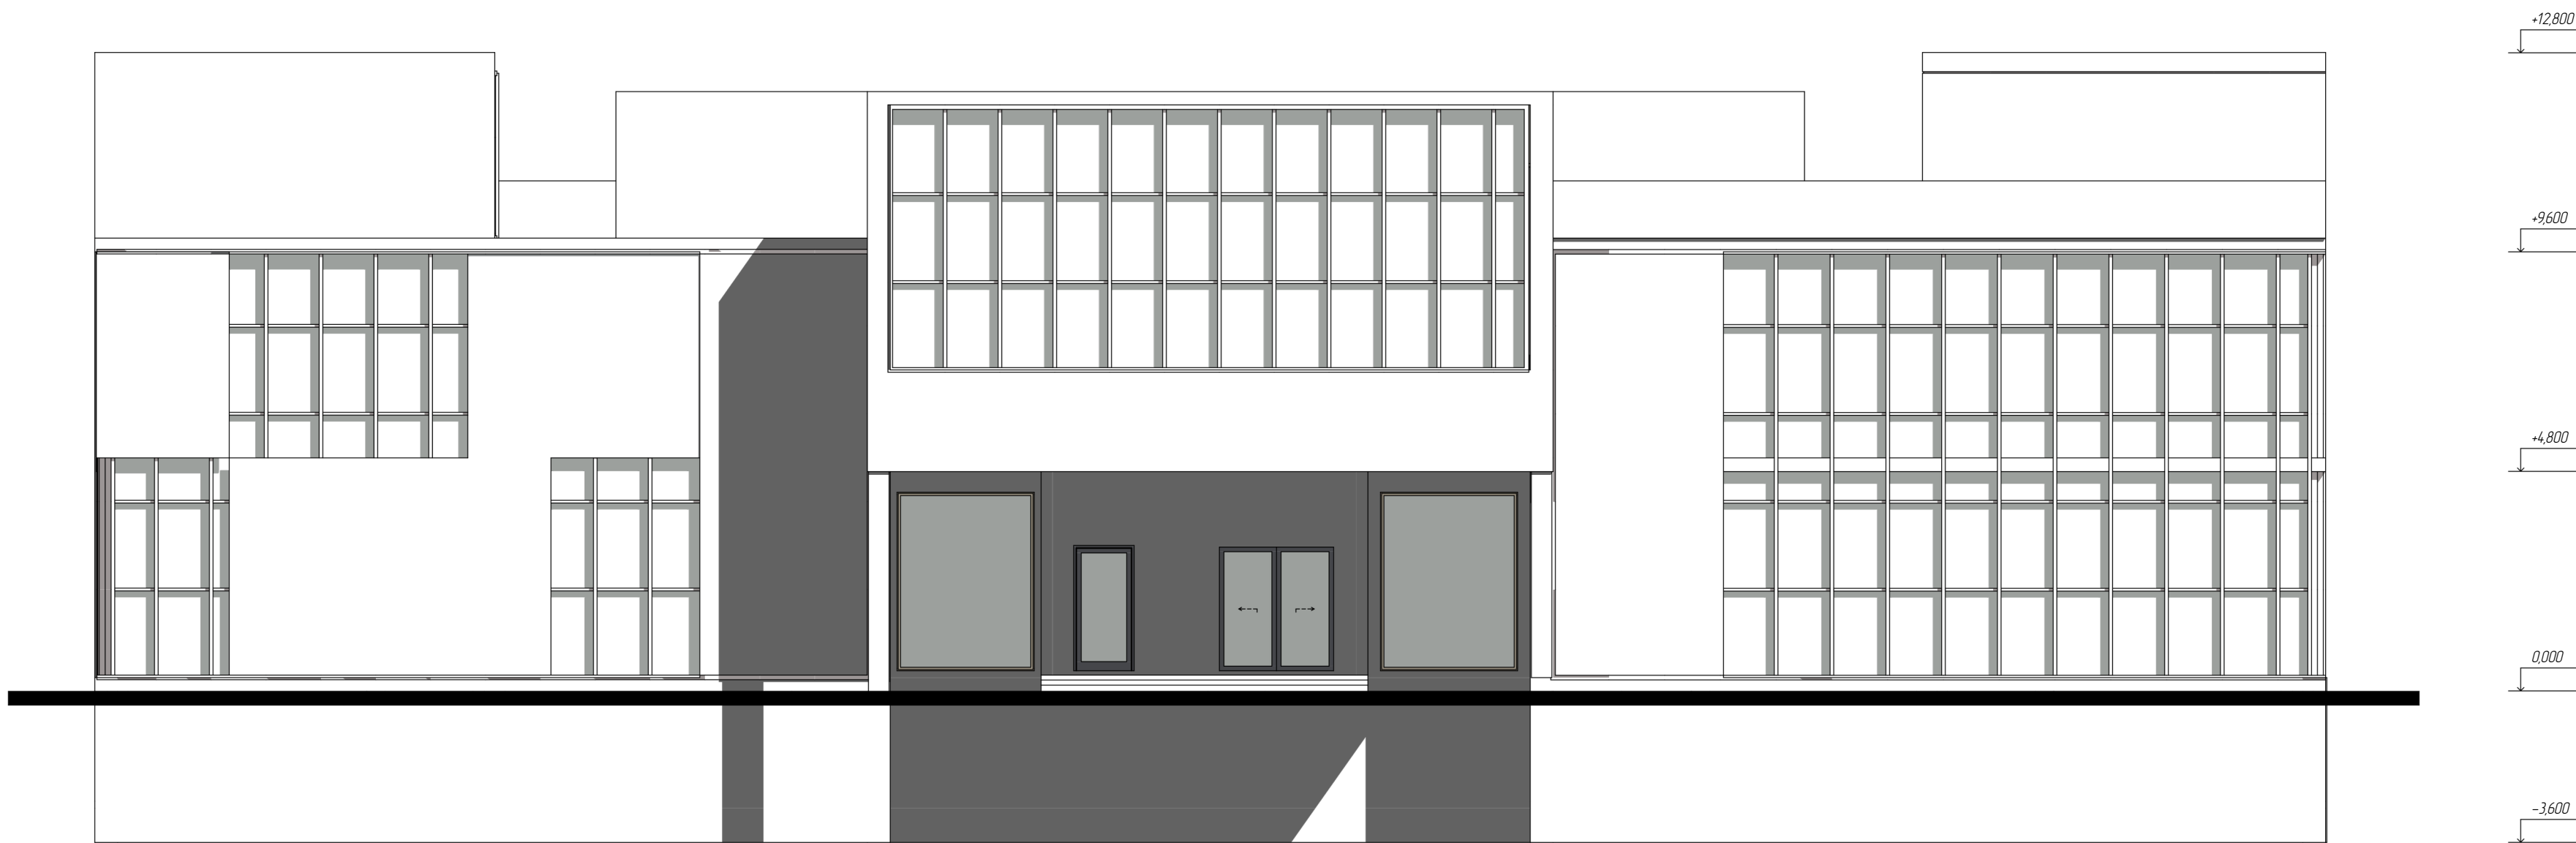

Головний фасад
М 1:100

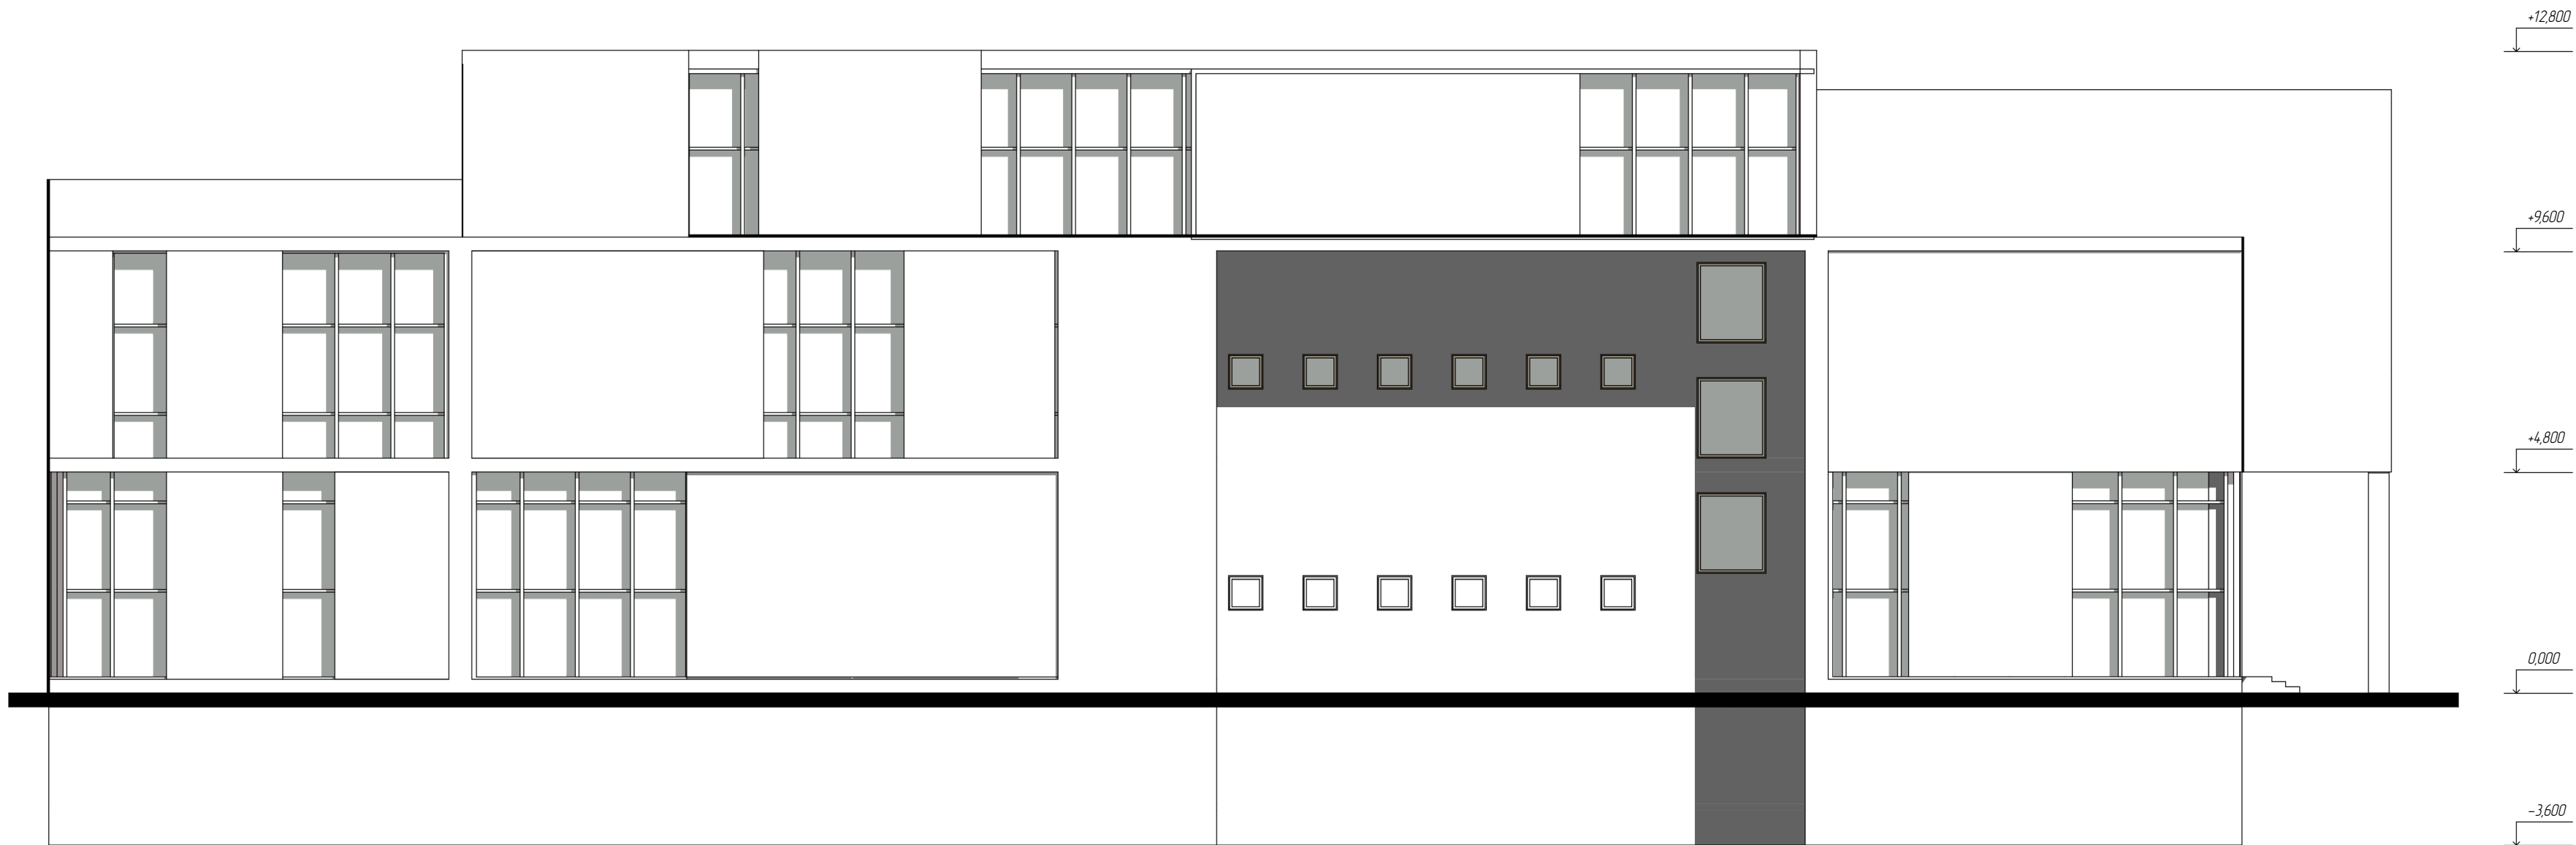


Бічний фасад
М 1:100

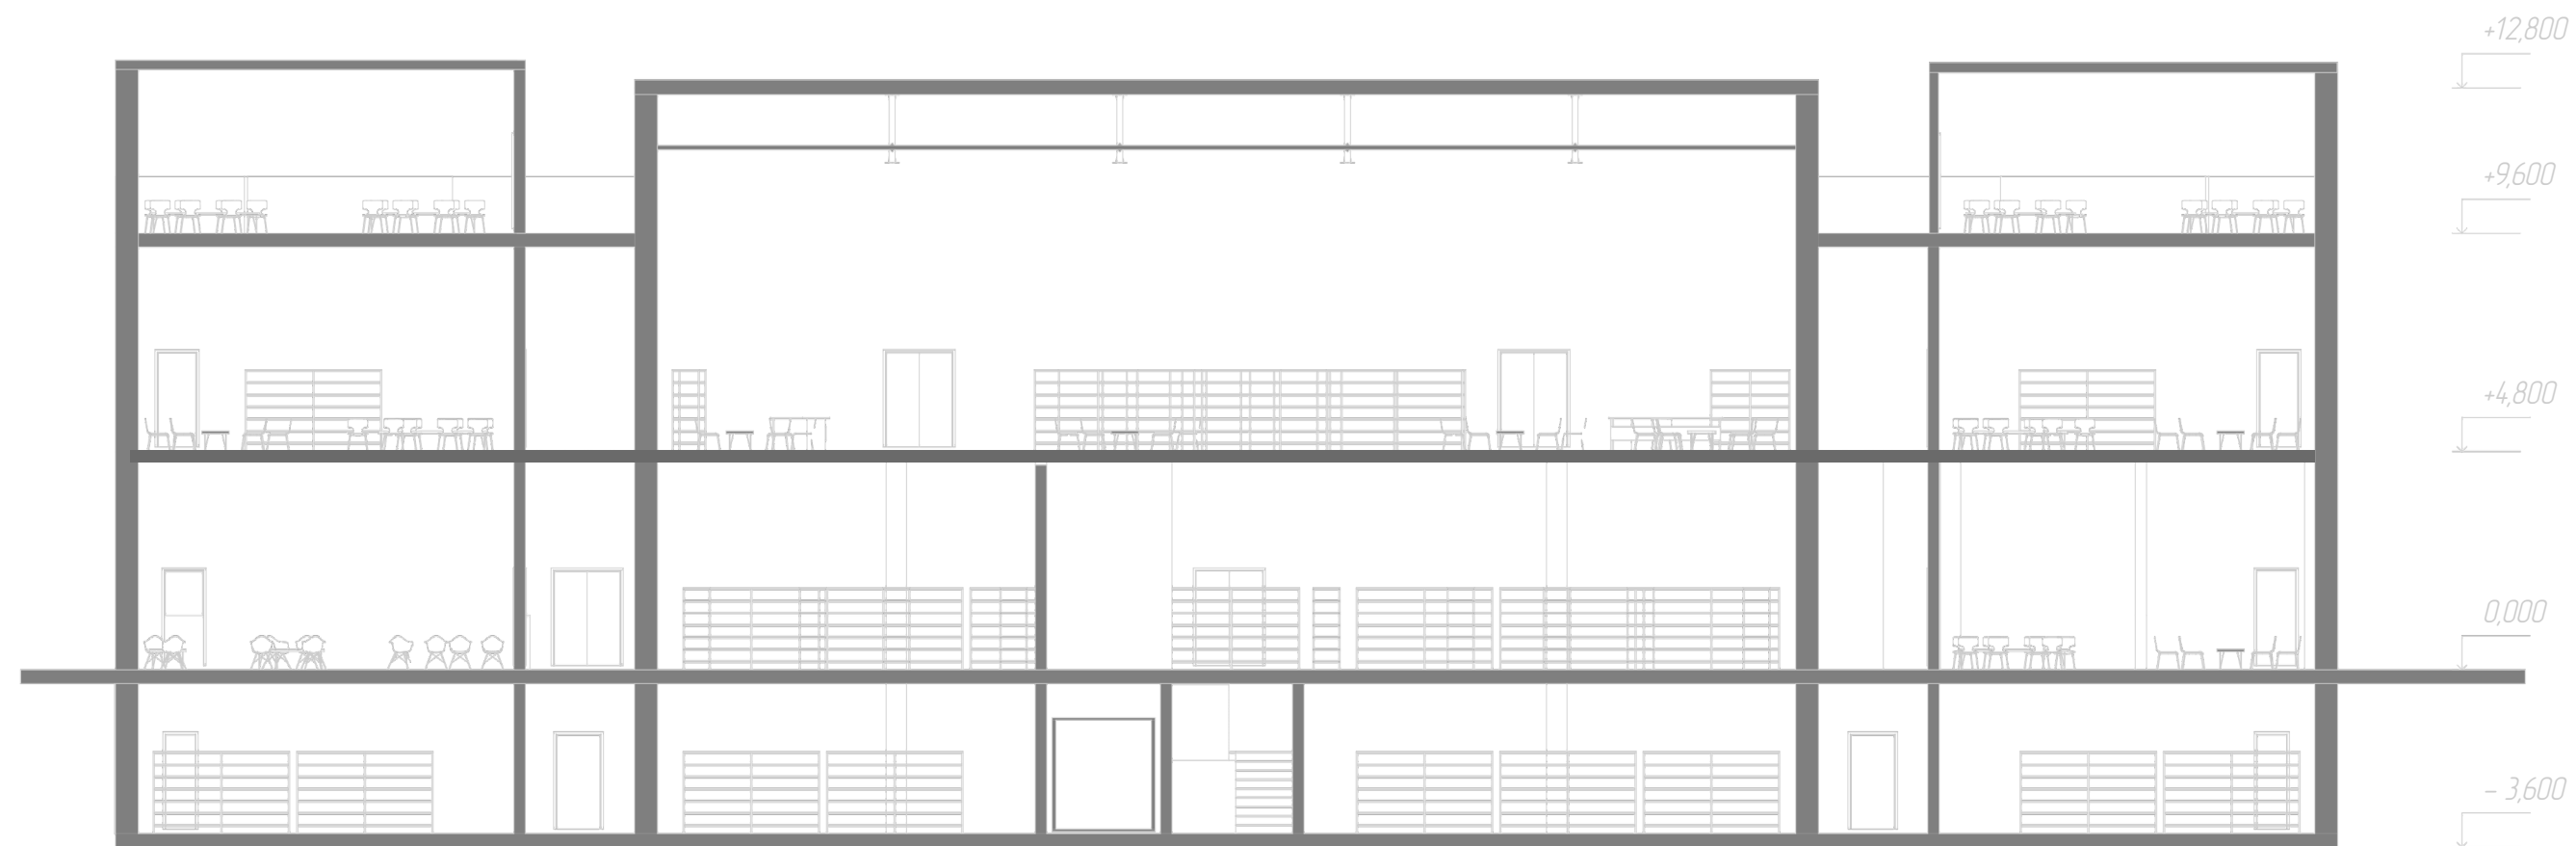

Розрізи

М 1:200

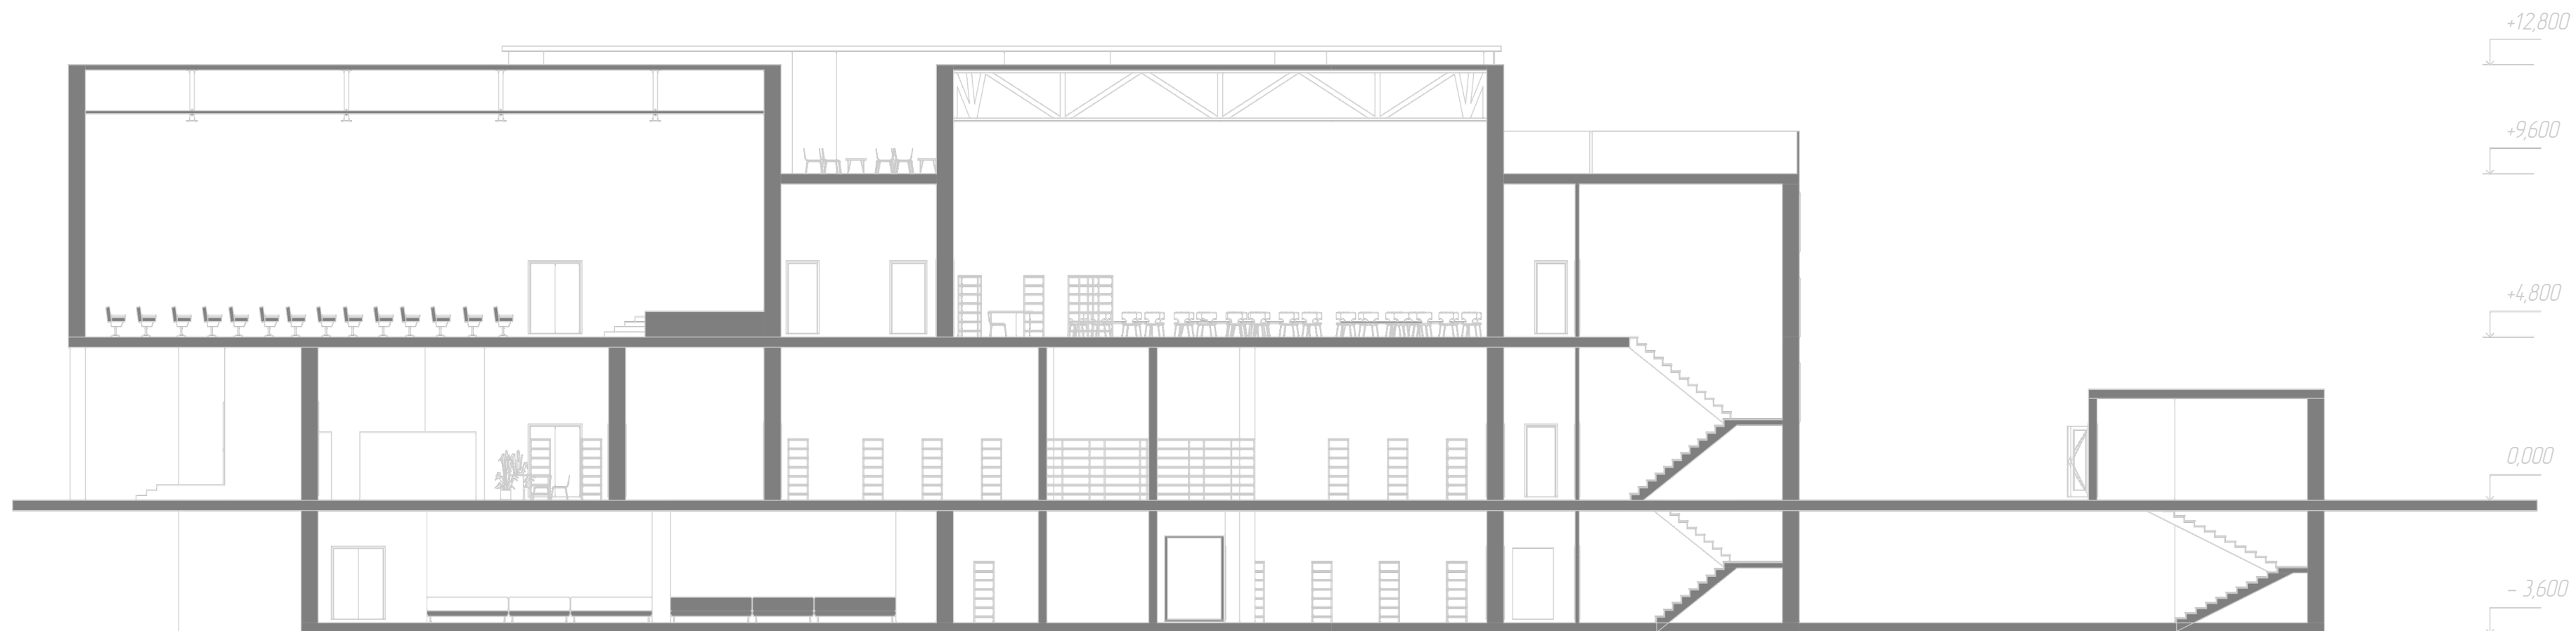



Інтер'єр



Інтер'єр

