



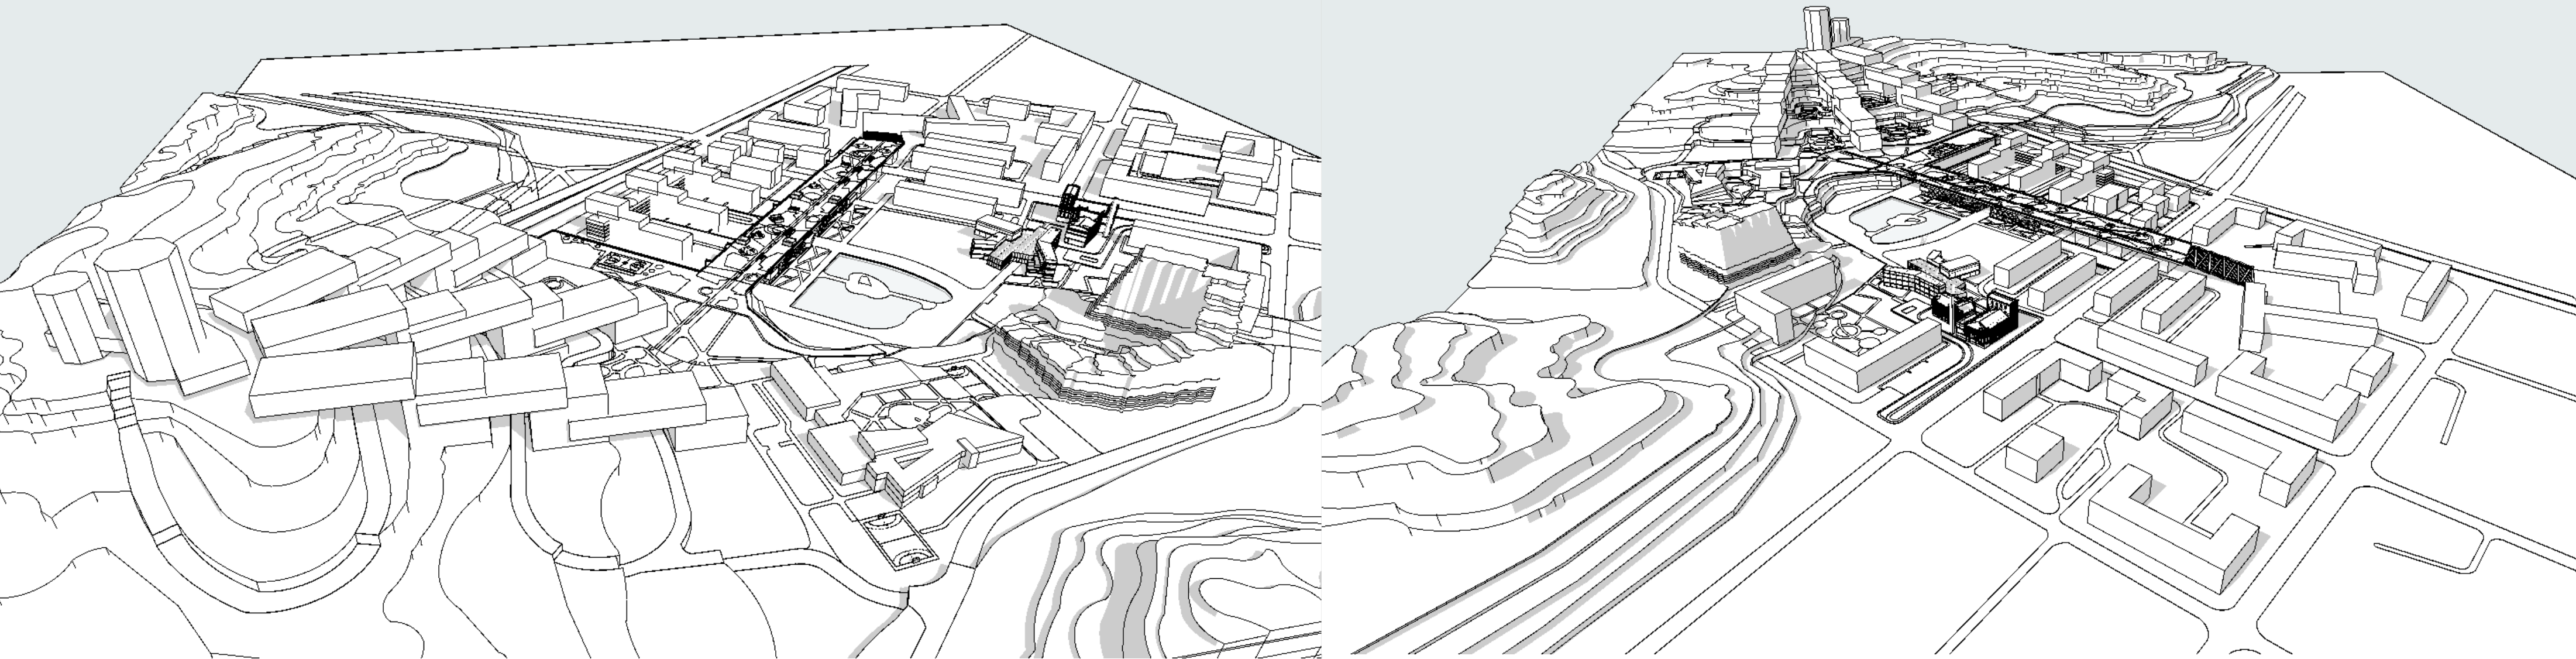


ФУНКЦІОНАЛЬНІ СХЕМИ

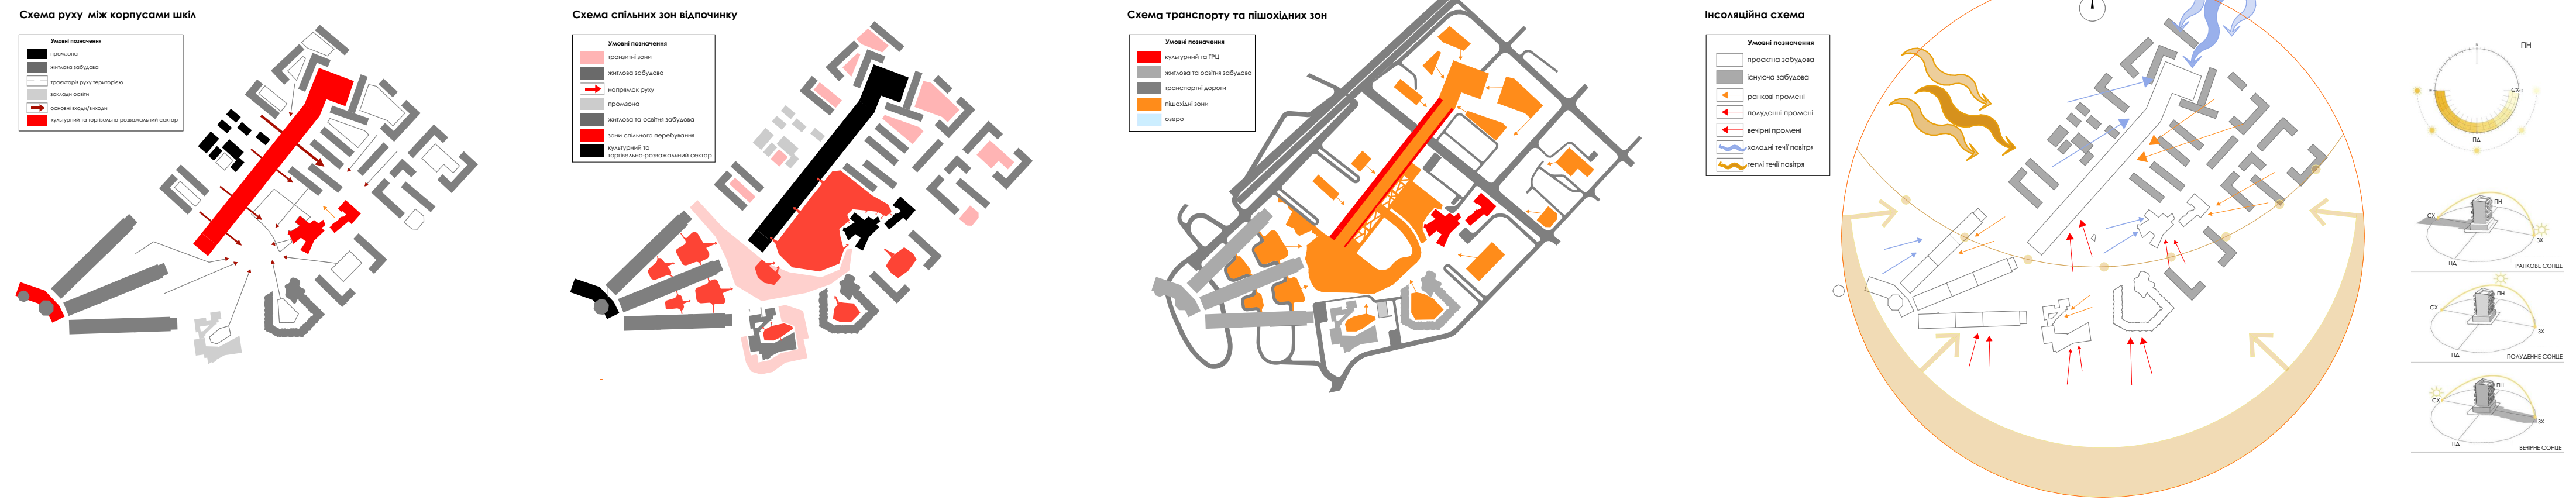

ПРОЄКТ МІКРОРАЙОНУ
вул. Кирилівська (Подільський район), м.Київ.

ЕКСПЛІКАЦІЯ	
№	назва
1	житлові будинки
2	молодша школа та ліцей
3	пивоварня Ріхтера
4	культурний центр
5	торгівельно-розважальний центр
6	ковзанка
7	місце громадського відпочинку
8	футбольне поле
9	баскетбольне поле
10	тенісний корт
11	тренувальний майданчик
12	дитячий майданчик
13	набережна
14	підземний паркінг
15	промзона

УМОВІНІ ПОЗНАЧЕННЯ	
	транспортні дороги
	пішохідні доріжки
	велодоріжки
	зони ландшафтного дизайну
	газон
	водойми, фонтан
	метро

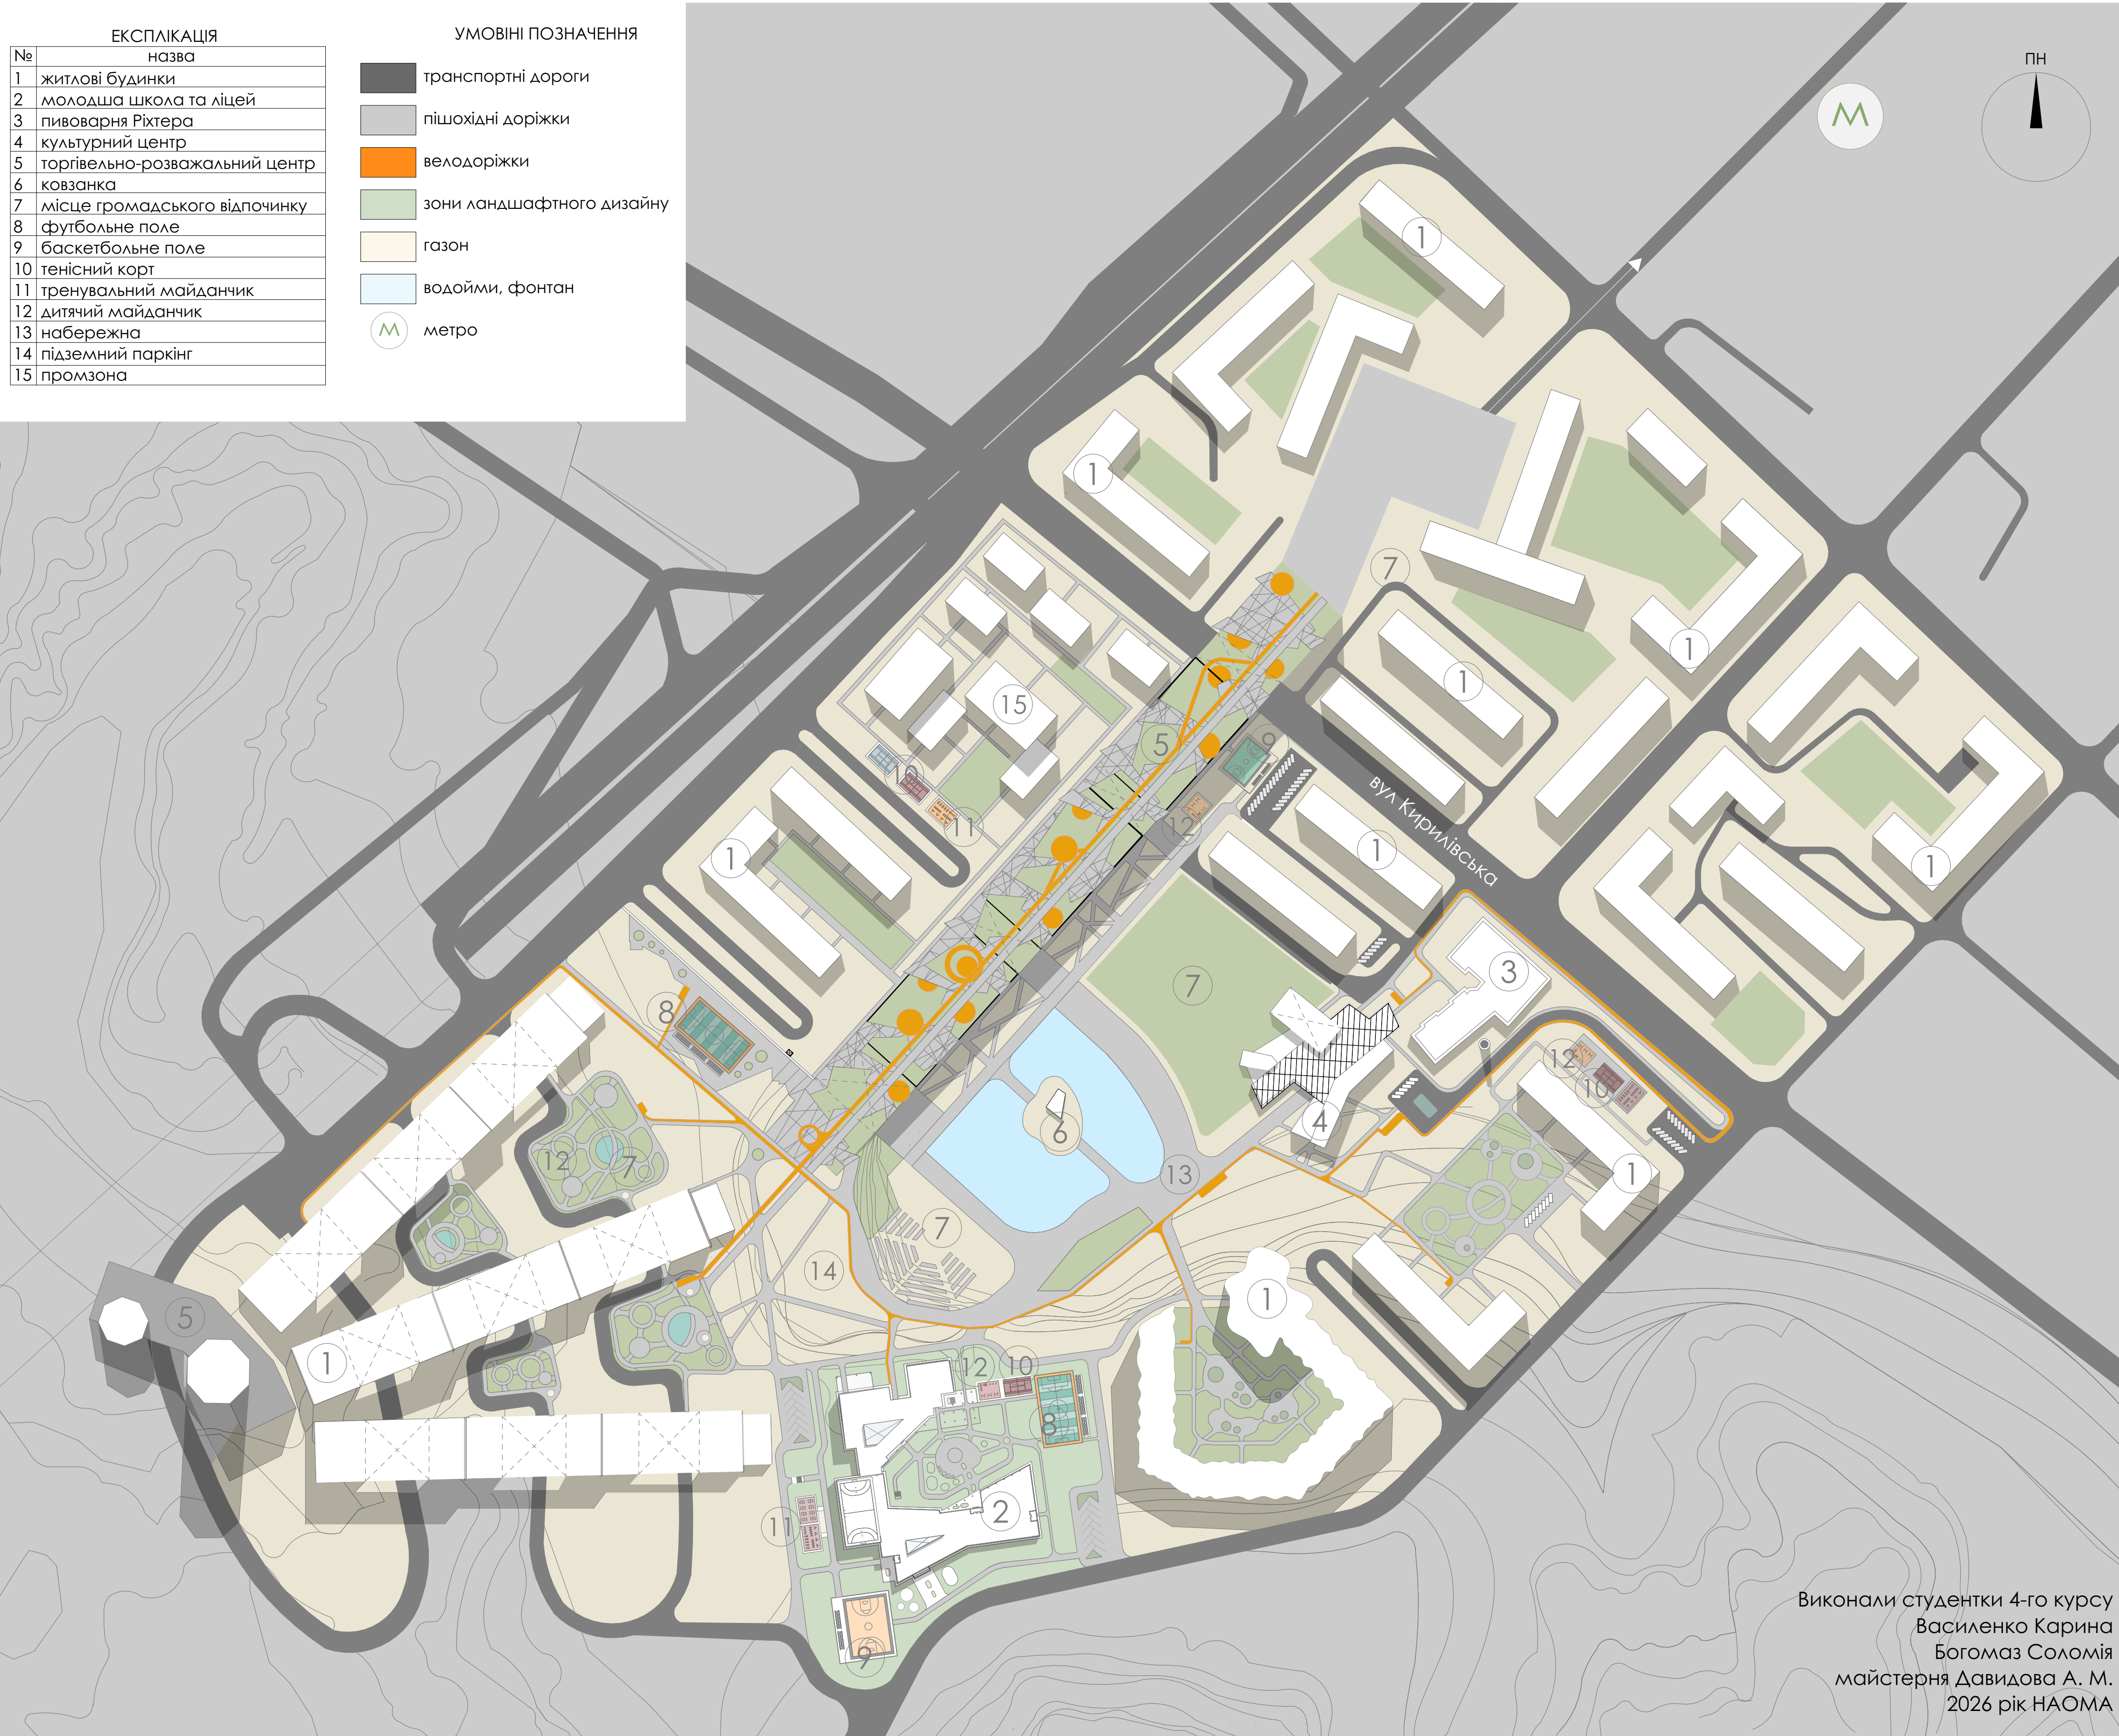

Виконали студентки 4-го курсу
Василенко Карина
Богомаз Софія
майстерня Давидова А. М.
2026 рік НАОМА