



ПРОЄКТ ДРАМАТИЧНОГО ТЕАТРУ НА 1000 МІСЦЬ В ГОЛОСІЇВСЬКОМУ РАЙОНІ МІСТА КИЄВА



Студентка 4-го курсу
Данилова Олександра Максимівна

Керівник навчально-творчої майстерні:
кандидат архітектури, професор
Скорик Лариса Павлівна

Консультант проєкту:
доктор філософії
Гірний Орест Олександрович





КИЇВ
НАОМА 2026

ЗМІСТ


- ТИТУЛ
- ЗМІСТ
- СИТУАЦІЙНА СХЕМА
- ГЕНЕРАЛЬНИЙ ПЛАН
- ПЛАН 1-ГО ПОВЕРХУ
- ПЛАН 2-ГО ПОВЕРХУ
- РОЗРІЗ 1-1
- РОЗРІЗ 2-2
- ФАСАДИ
- АКСОНОМЕТРІЯ
- ВІЗУАЛІЗАЦІЯ ФАСАДІВ
- ВІЗУАЛІЗАЦІЯ ІНТЕР'ЄРІВ

СИТУАЦІЙНА СХЕМА

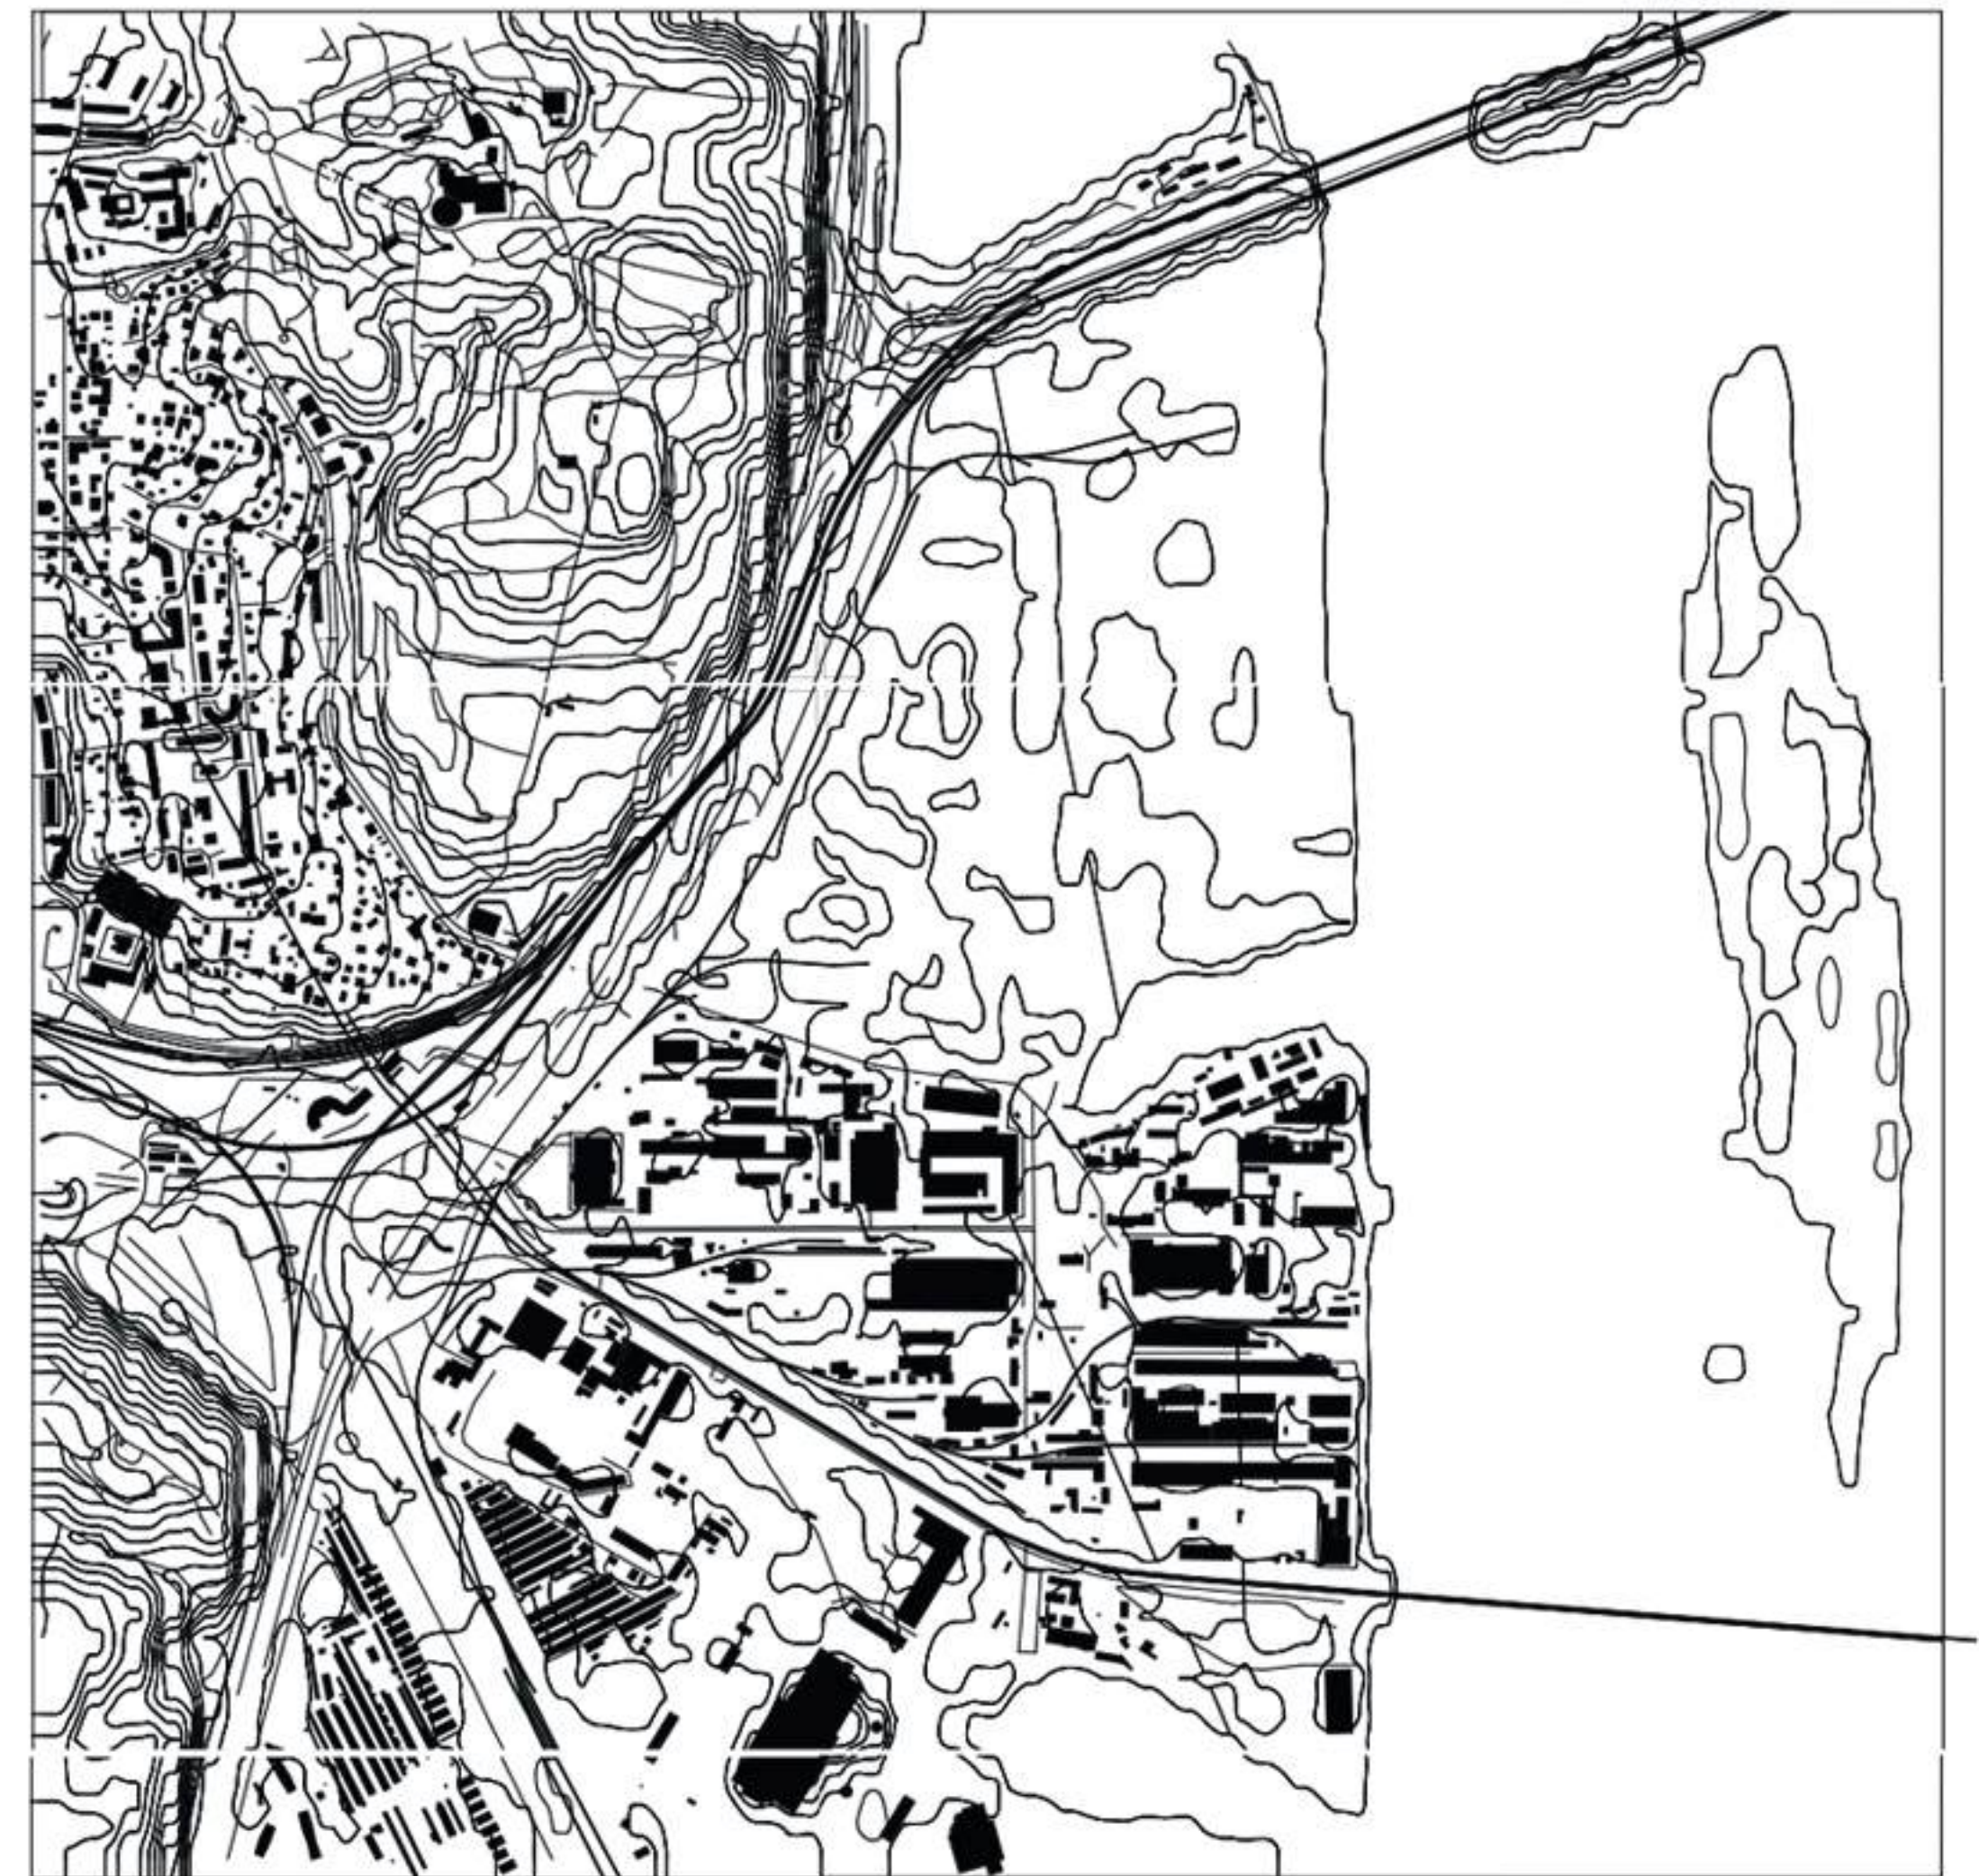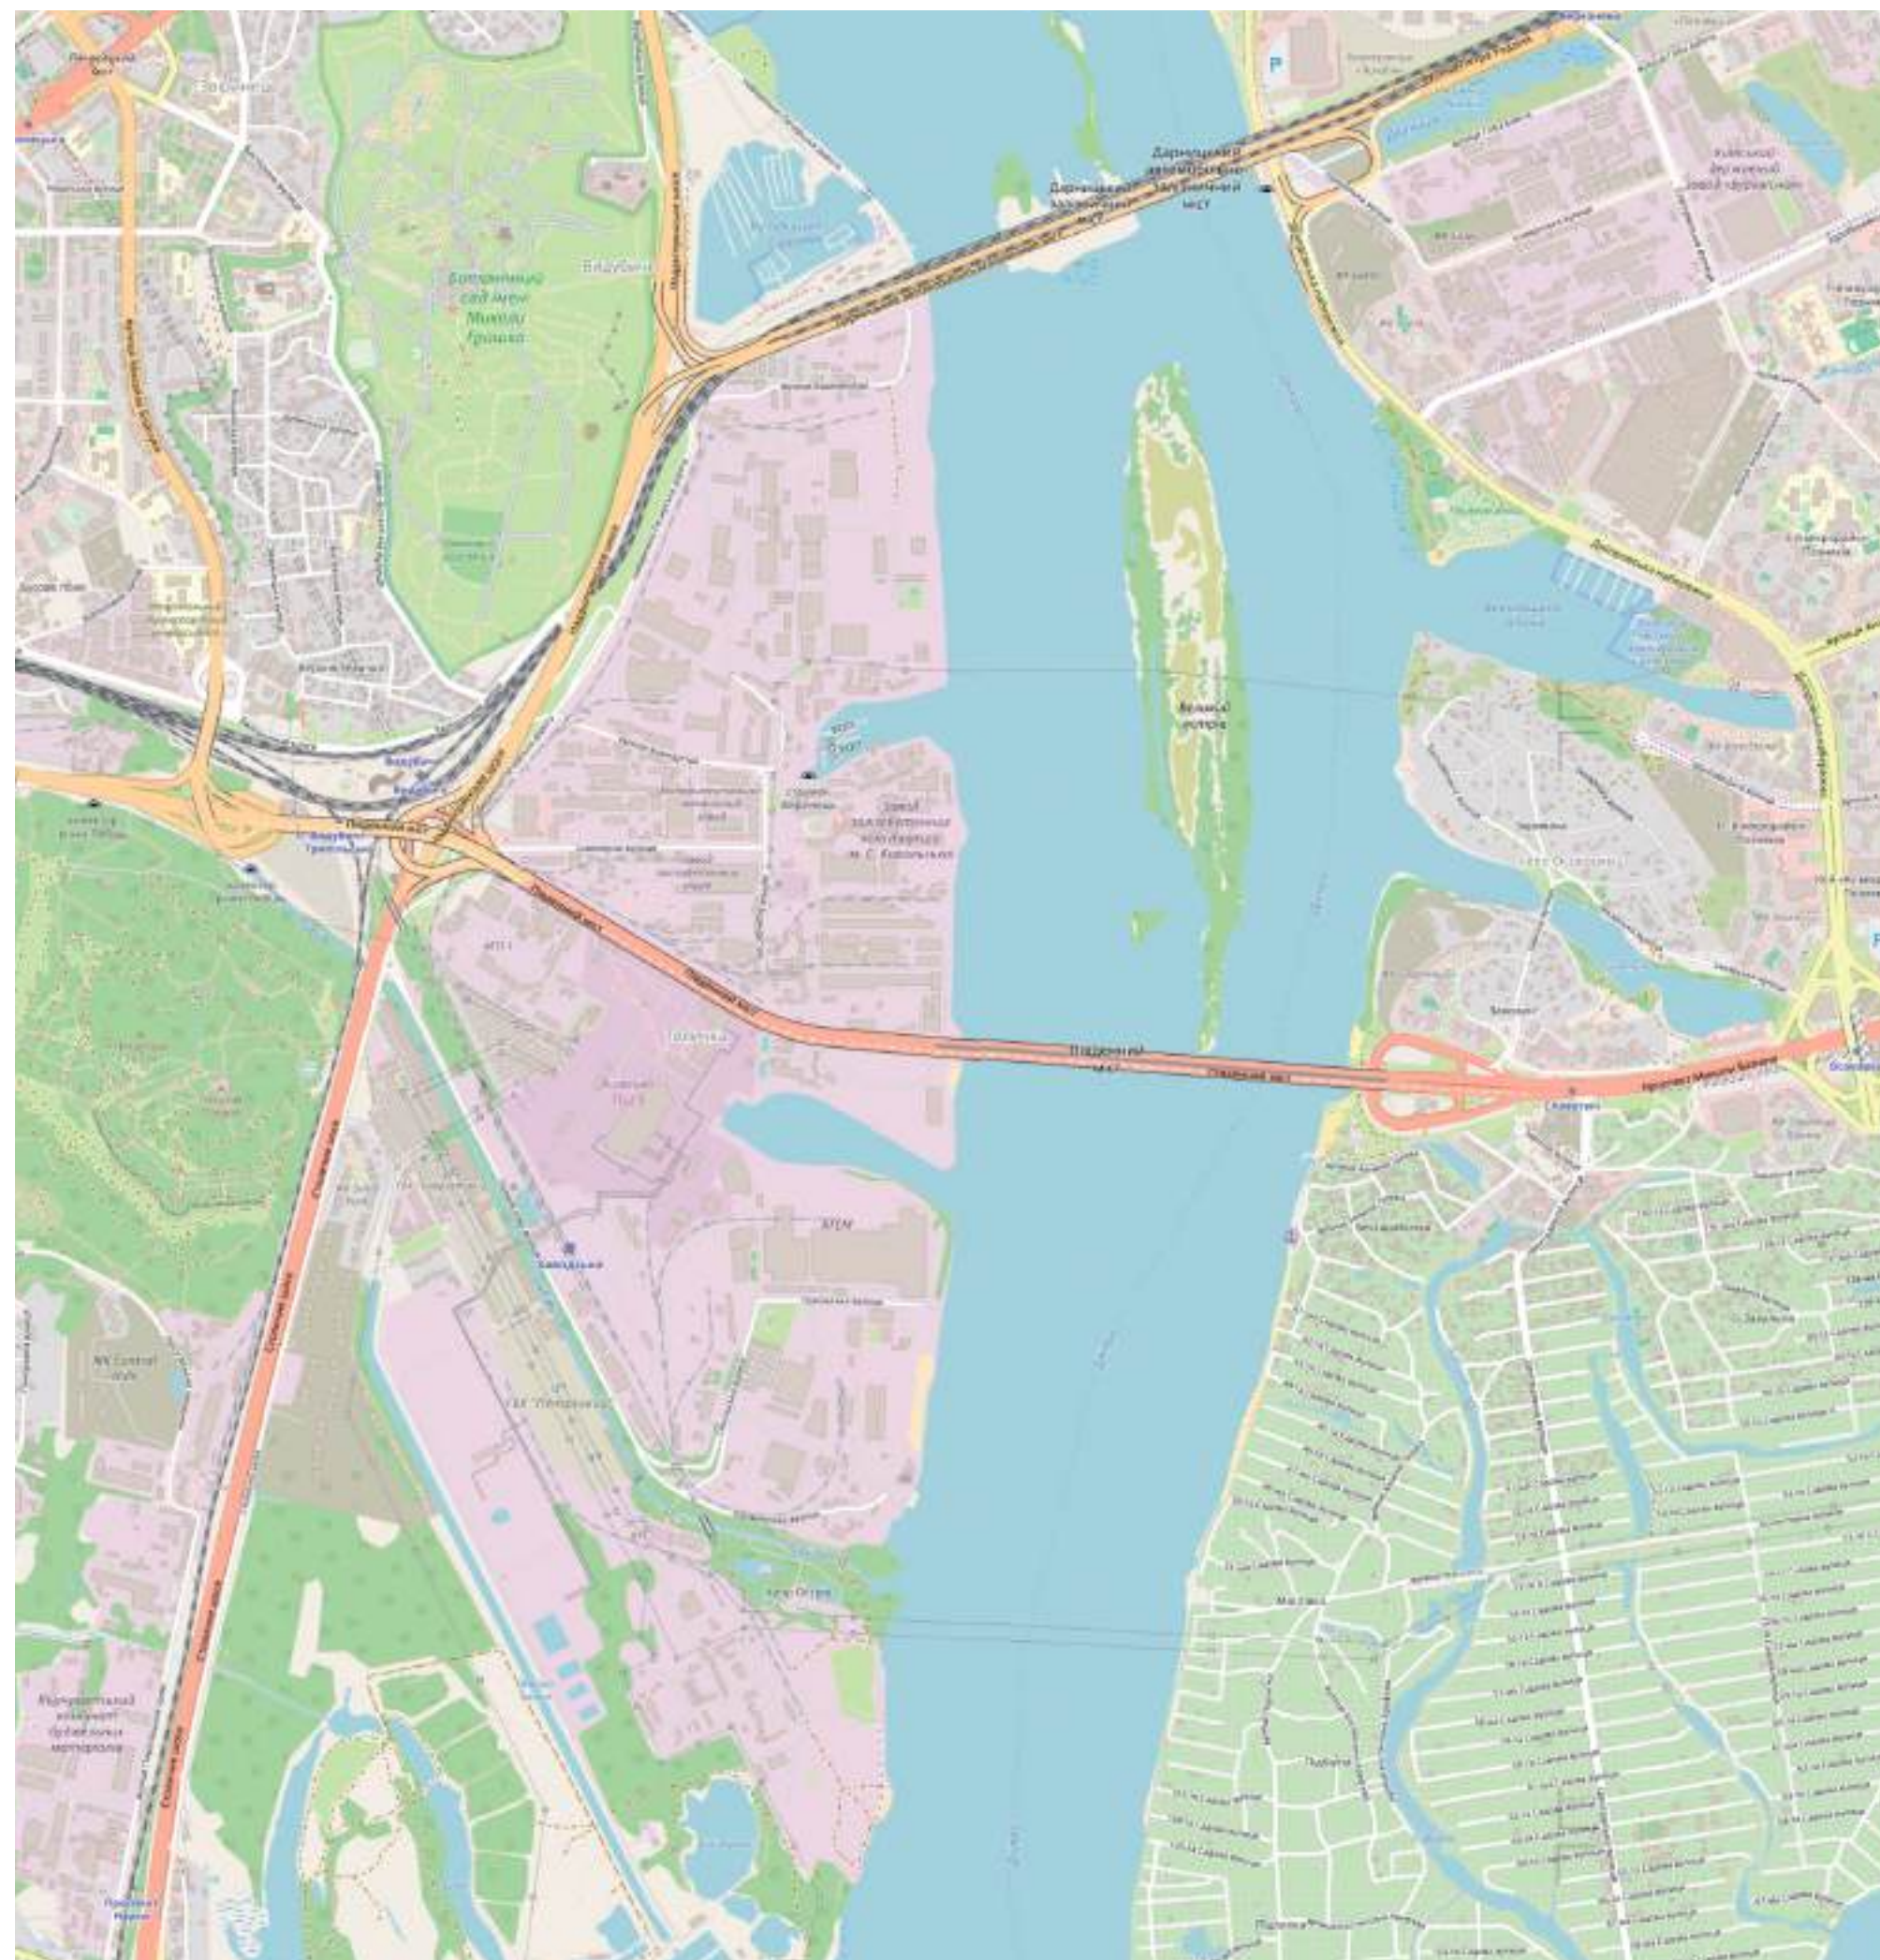

Теличка є однією з найбільших колишніх промислових зон Києва. На сьогодні значна частина території втратила первісне функціональне призначення та розглядається як перспективна зона комплексної реконструкції з формуванням сучасного житлового, громадського та рекреаційного середовища.


Відповідно до концепції розвитку району територія поступово трансформується у багатофункціональну міську структуру з високою часткою громадських просторів та об'єктів культурного призначення.

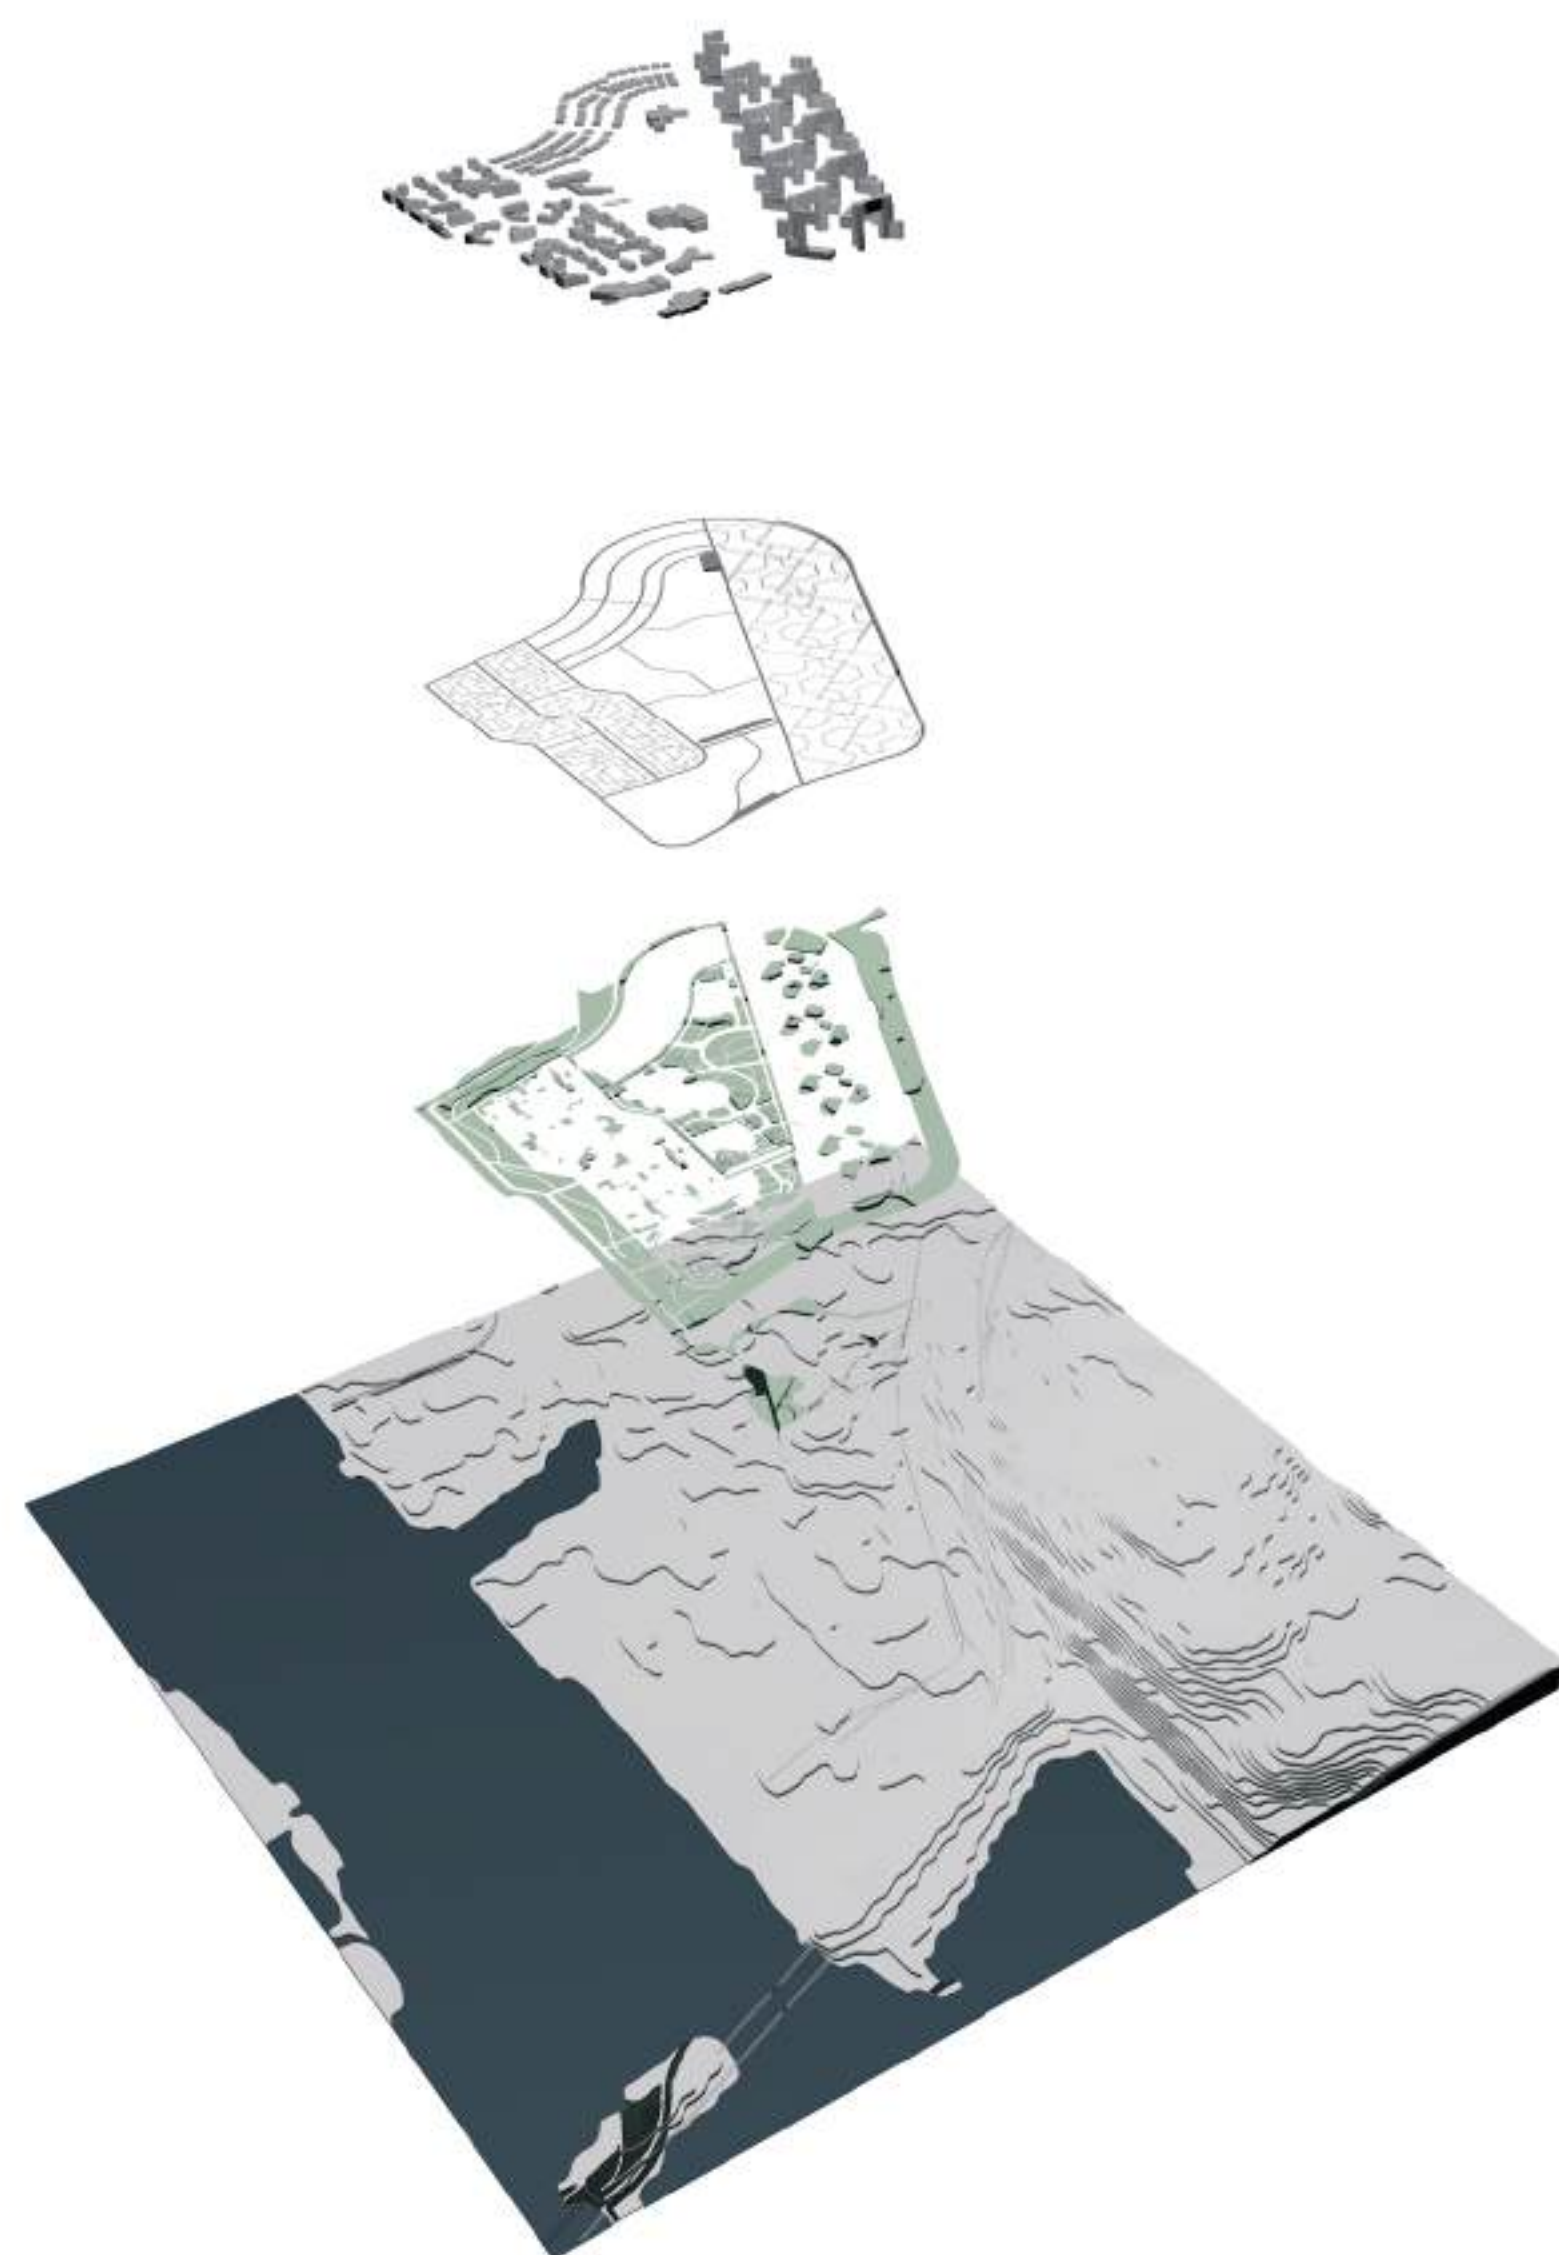

ГЕНЕРАЛЬНИЙ ПЛАН 1:2000

Система пішохідних зв'язків поєднує театр із житловою забудовою, громадськими просторами кварталу та набережною Дніпра.

Основні маршрути руху відвідувачів організовані таким чином, щоб забезпечити безперешкодний доступ до будівлі та комфортне пересування територією.

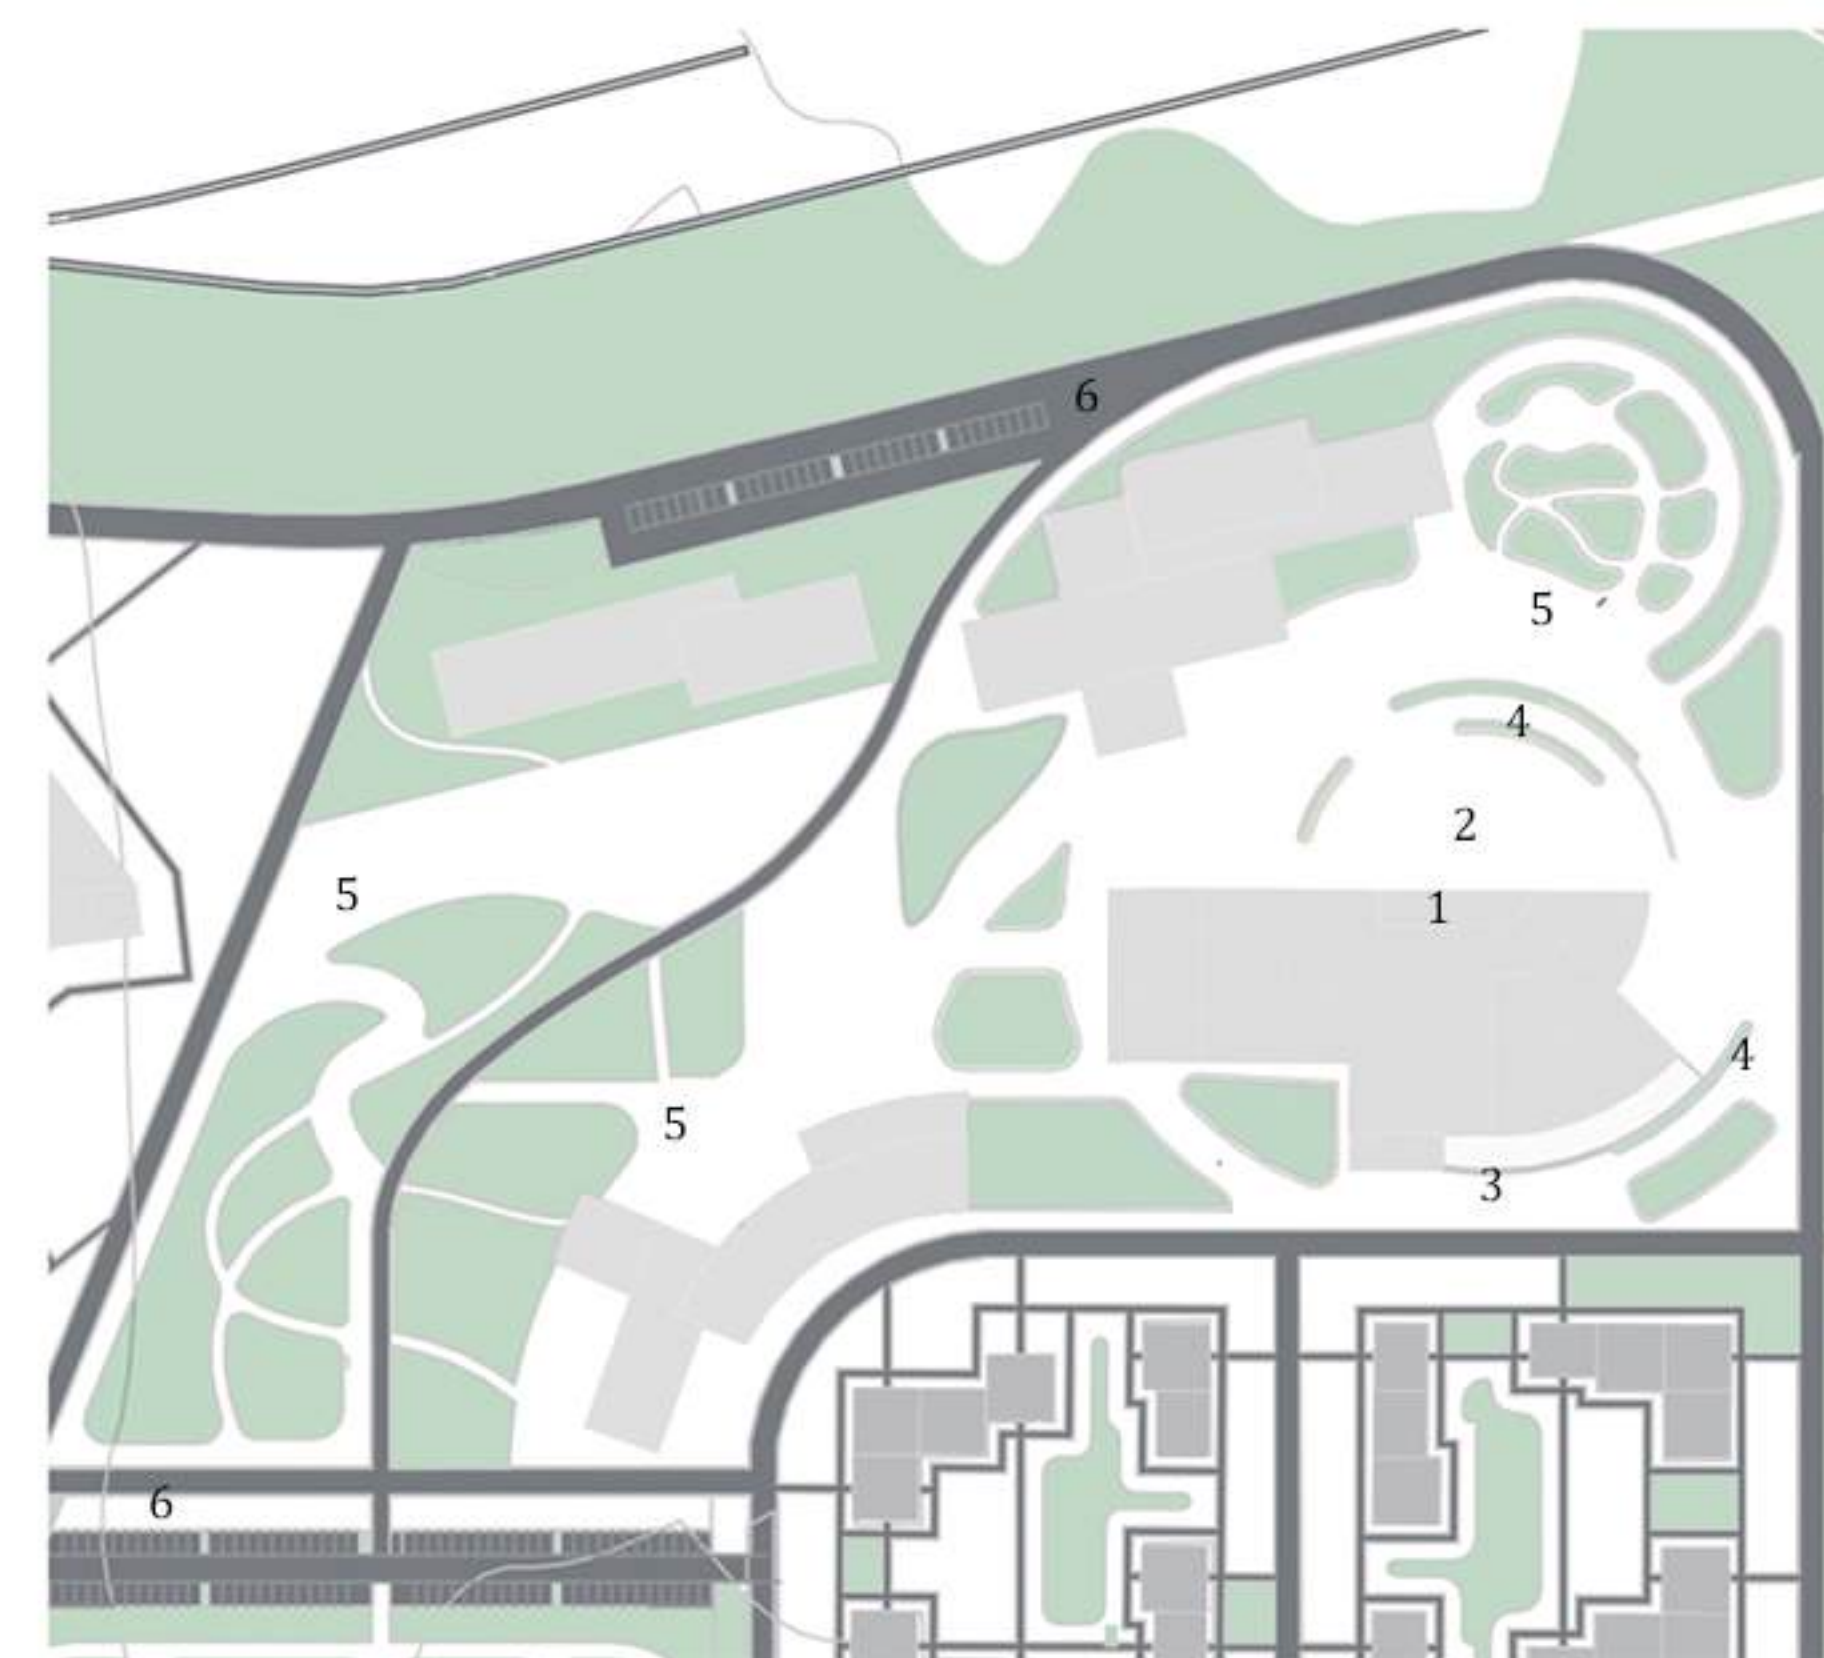


ГЕНЕРАЛЬНИЙ ПЛАН ДІЛЯНКИ 1:1000

ЕКСПЛІКАЦІЯ

- 1 ВХІДНА ГРУПА
- 2 ЦЕНТРАЛЬНА ПЛОЩА ТЕАТРАЛЬНОГО КОМПЛЕКСУ
- 3 ВІДКРИТА ТЕРАСА КАФЕ
- 4 МАЛІ АРХІТЕКТУРНІ ФОРМИ З ІНТЕГРОВАНИМ ОЗЕЛЕНЕННЯМ
- 5 ЛАНДШАФТНІ АЛЕЇ
- 6 ЗОНА ПАРКУВАННЯ


ПЛАН 1-ГО ПОВЕРХУ 1:500

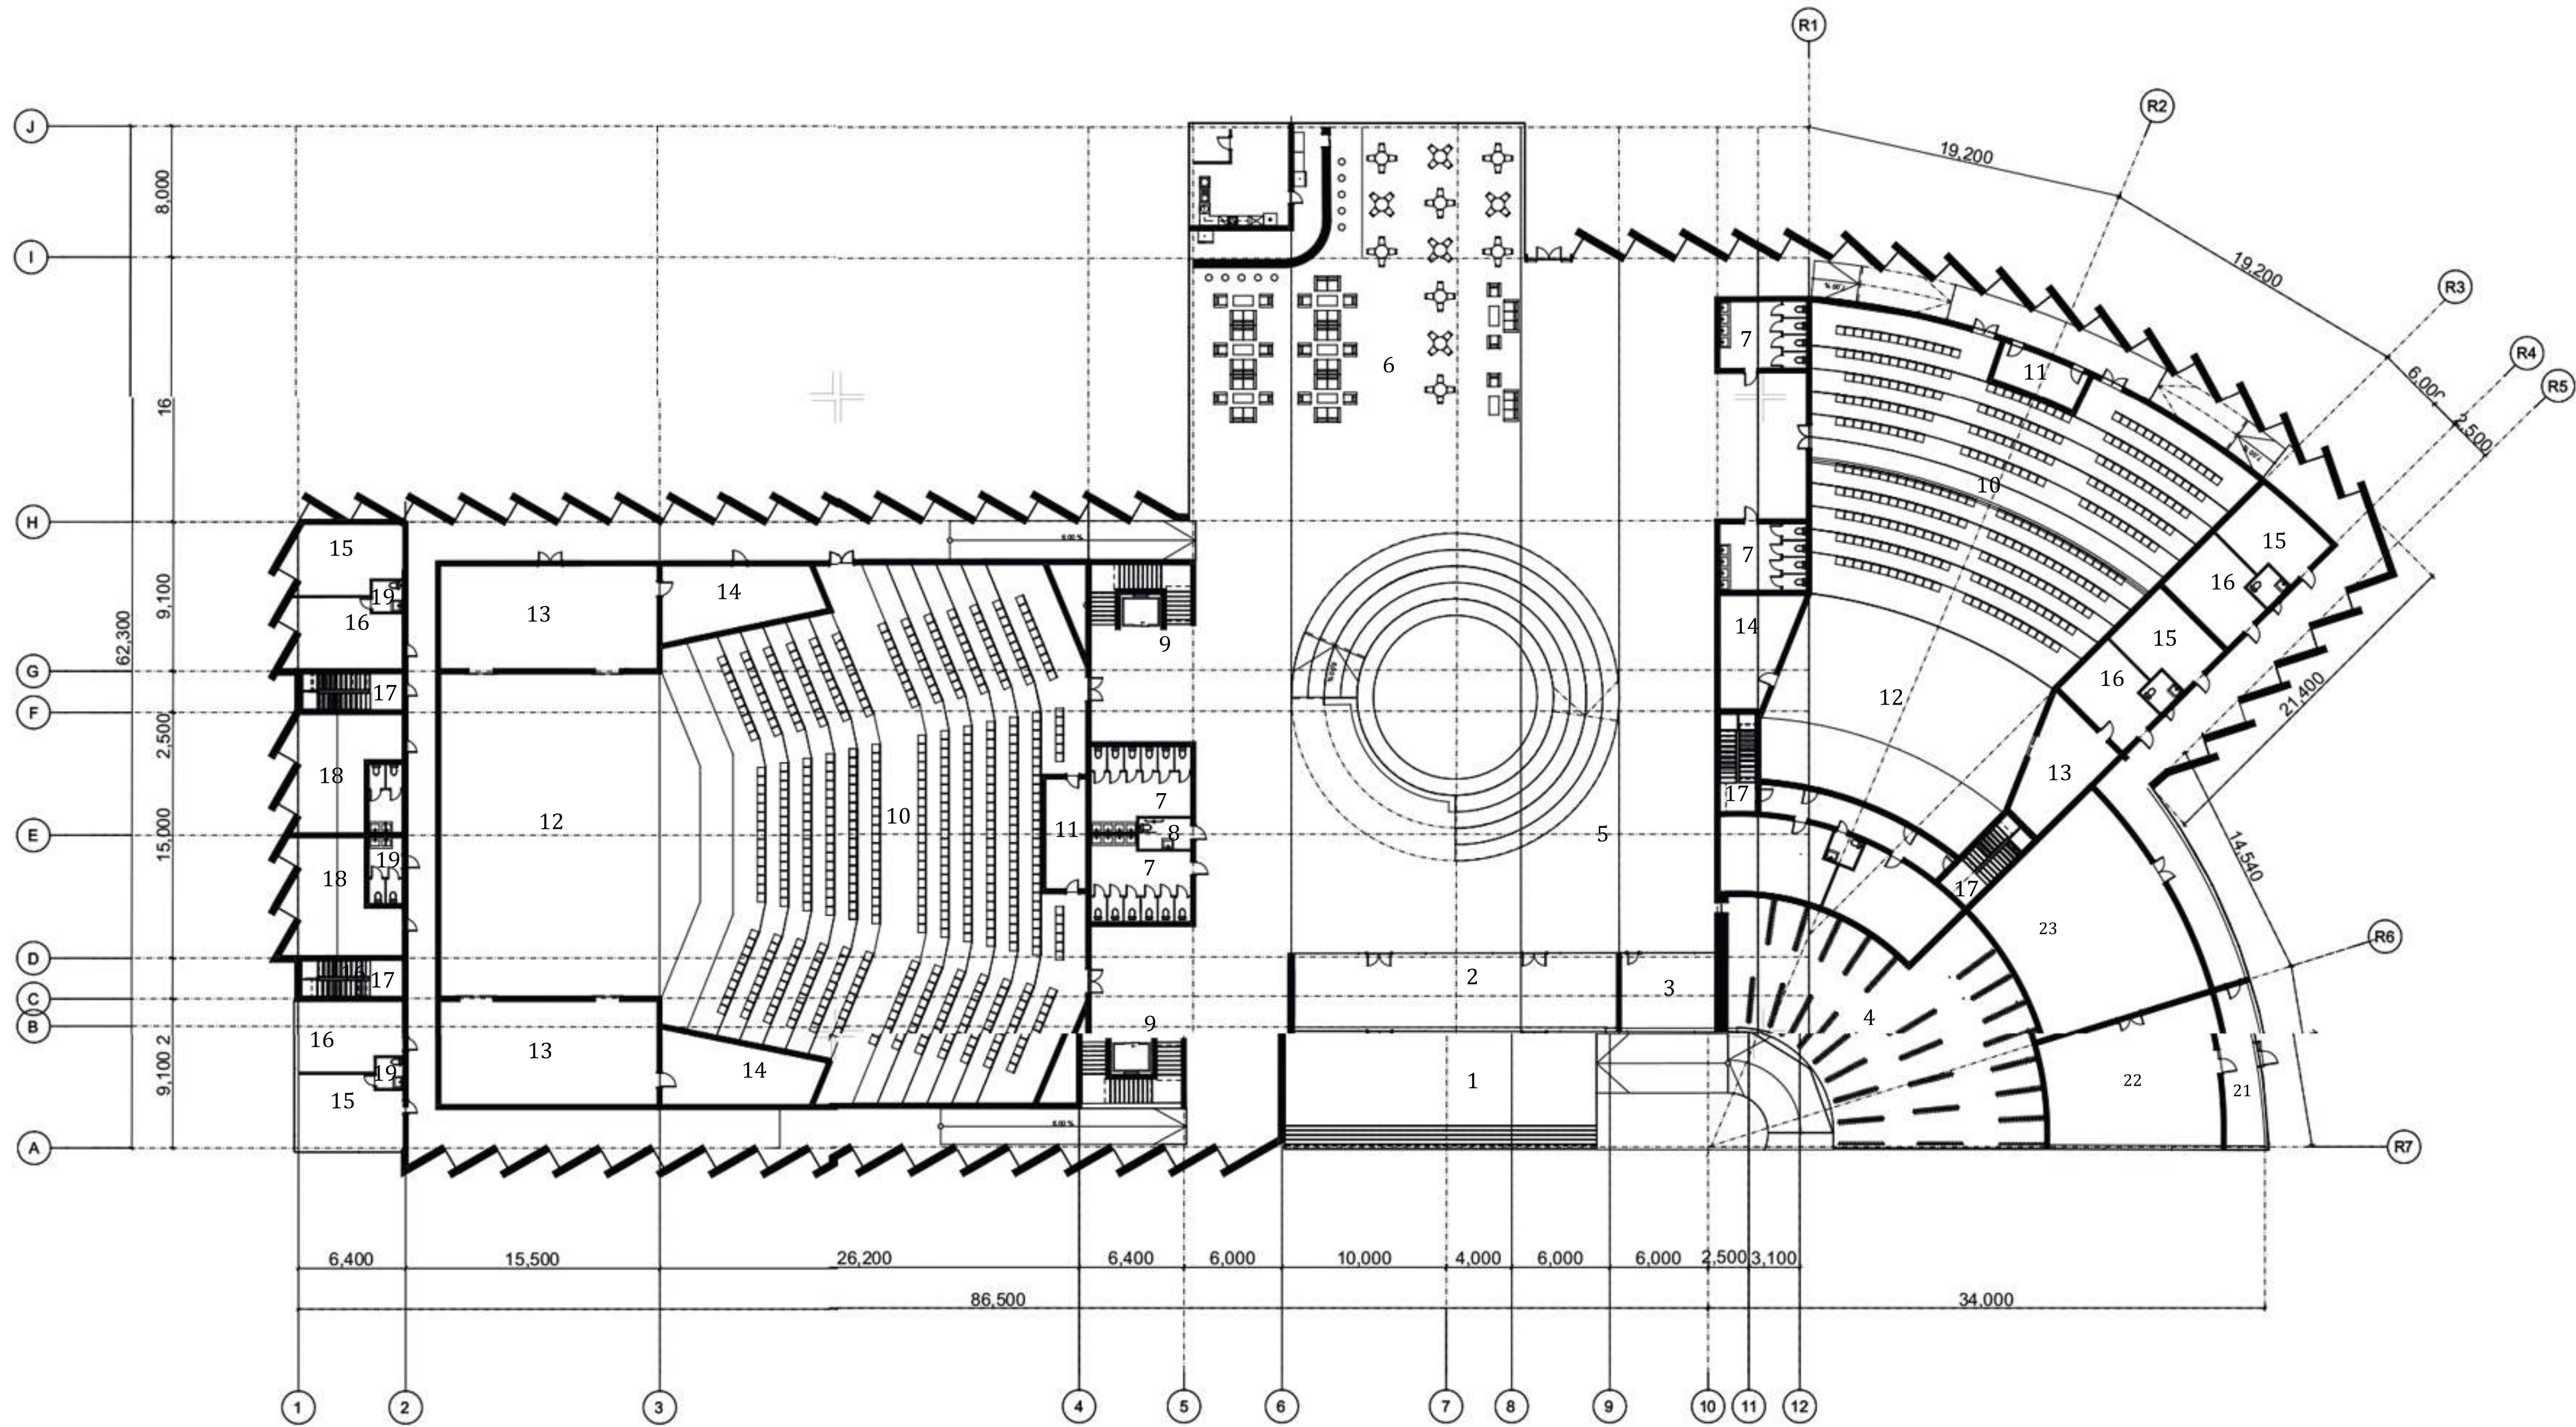


ЕКСПЛІКАЦІЯ

- 1 Вхідна група
- 2 Тамбур
- 3 Касовий блок
- 4 Гардеробна
- 5 Фое-амфітеатр
- 6 Кафе-буфет
- 7 Громадські санвузли
- 8 Санвузол для МГН
- 9 Сходово-ліфтові вузли
- 10 Глядацька зала
- 11 Центральний пост керування
- 12 Сцена
- 13 Кишеня сцени
- 14 Артистична
- 15 Індивідуальна гримерна
- 16 Костюмерна
- 17 Службовий сходовий вузол
- 18 Гримерні
- 19 Службові санвузли
- 20 Тамбур
- 21 Артистичне фое
- 22 Репетиційна зала



ПЛАН 2-ГО ПОВЕРХУ
1:500

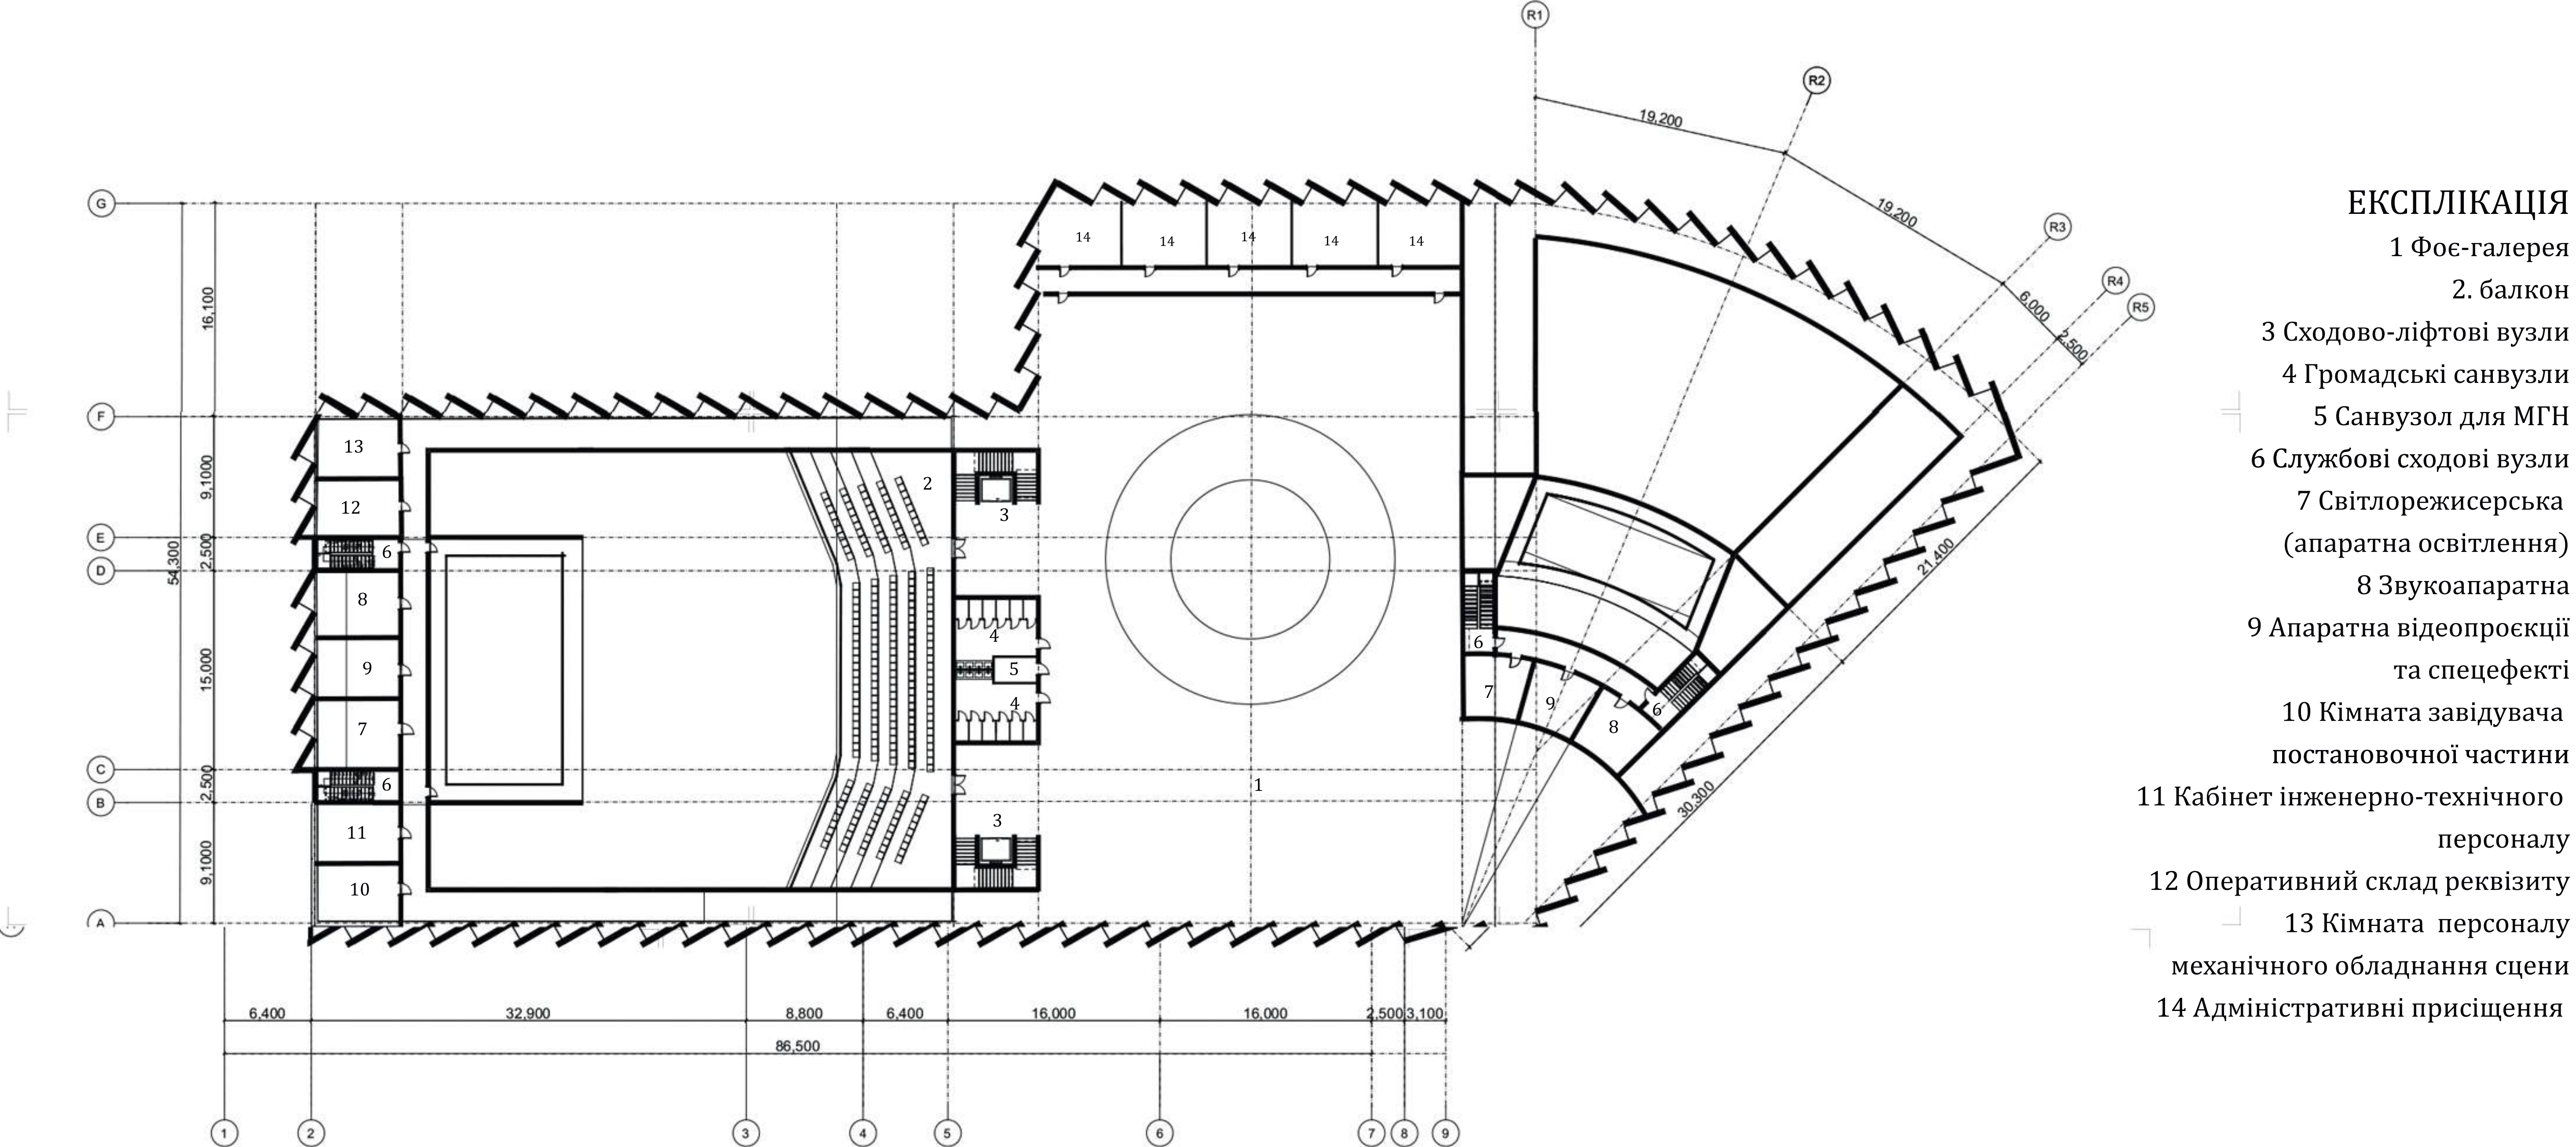

PO3PI3 1-1
1:500


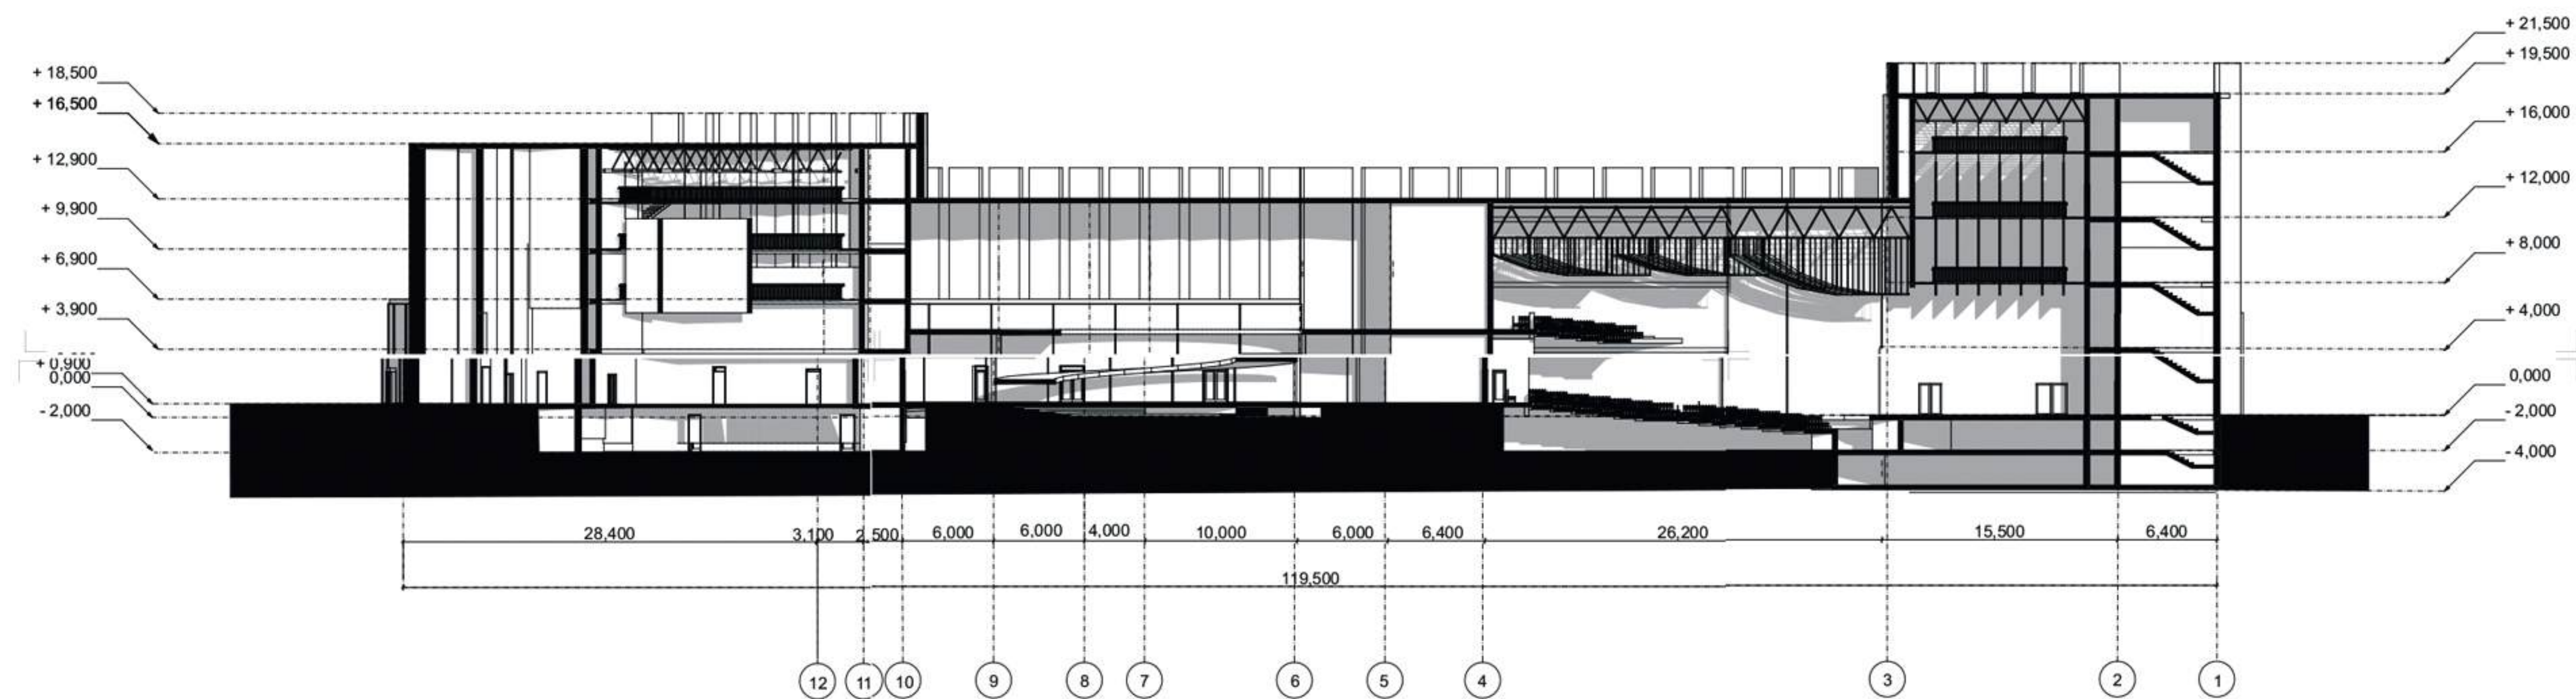


ПІВНІЧНИЙ ФАСАД
1:500

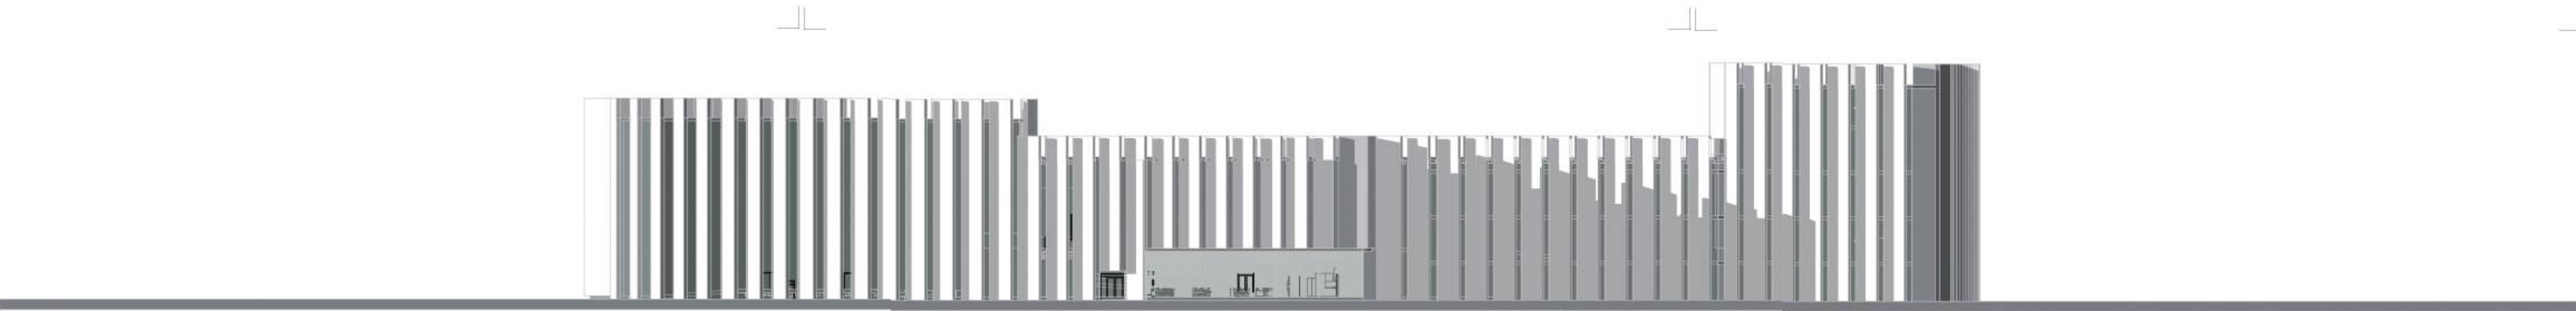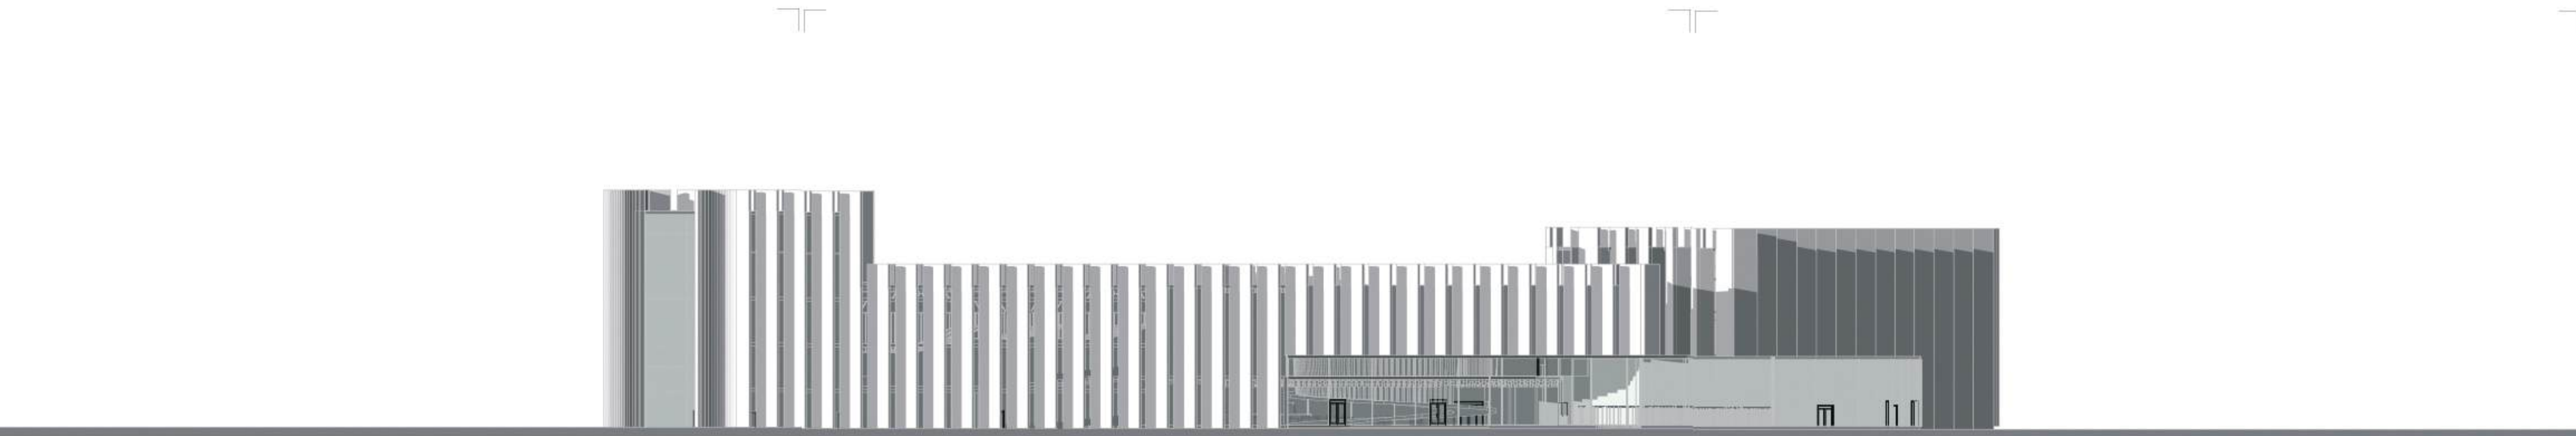


ПІВДЕННИЙ ФАСАД
1:500

СХІДНИЙ ФАСАД
1:500

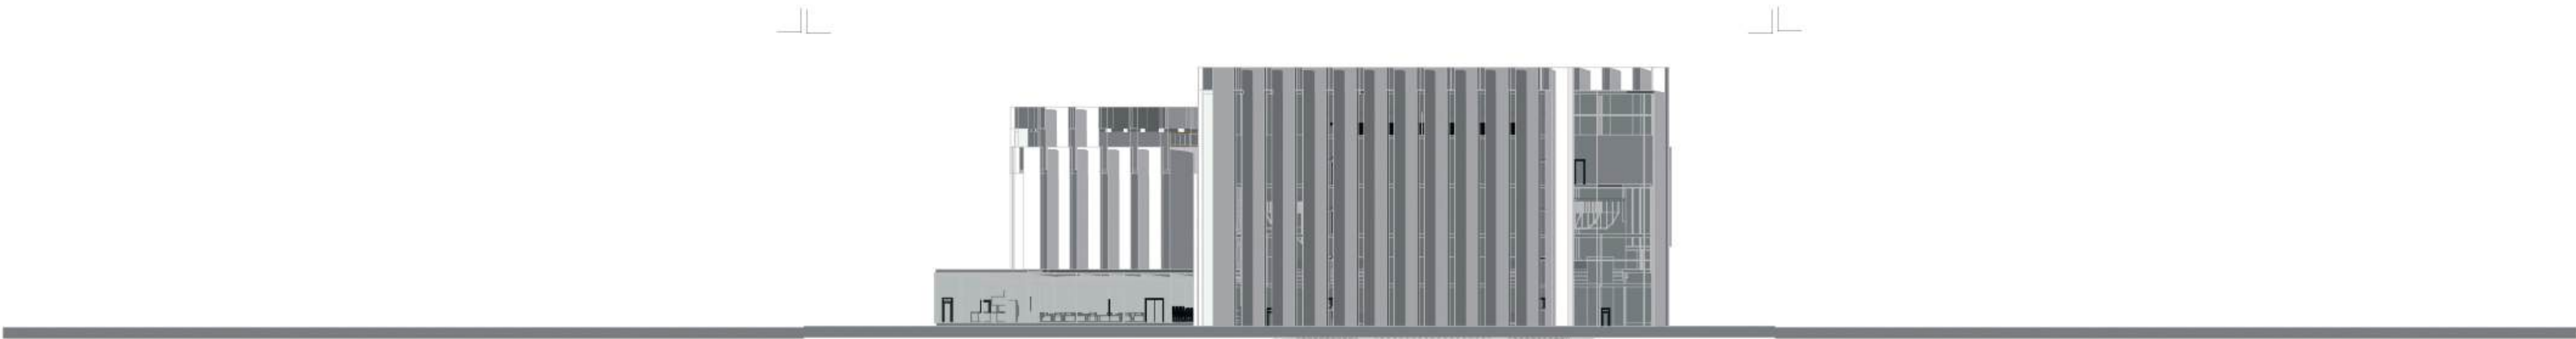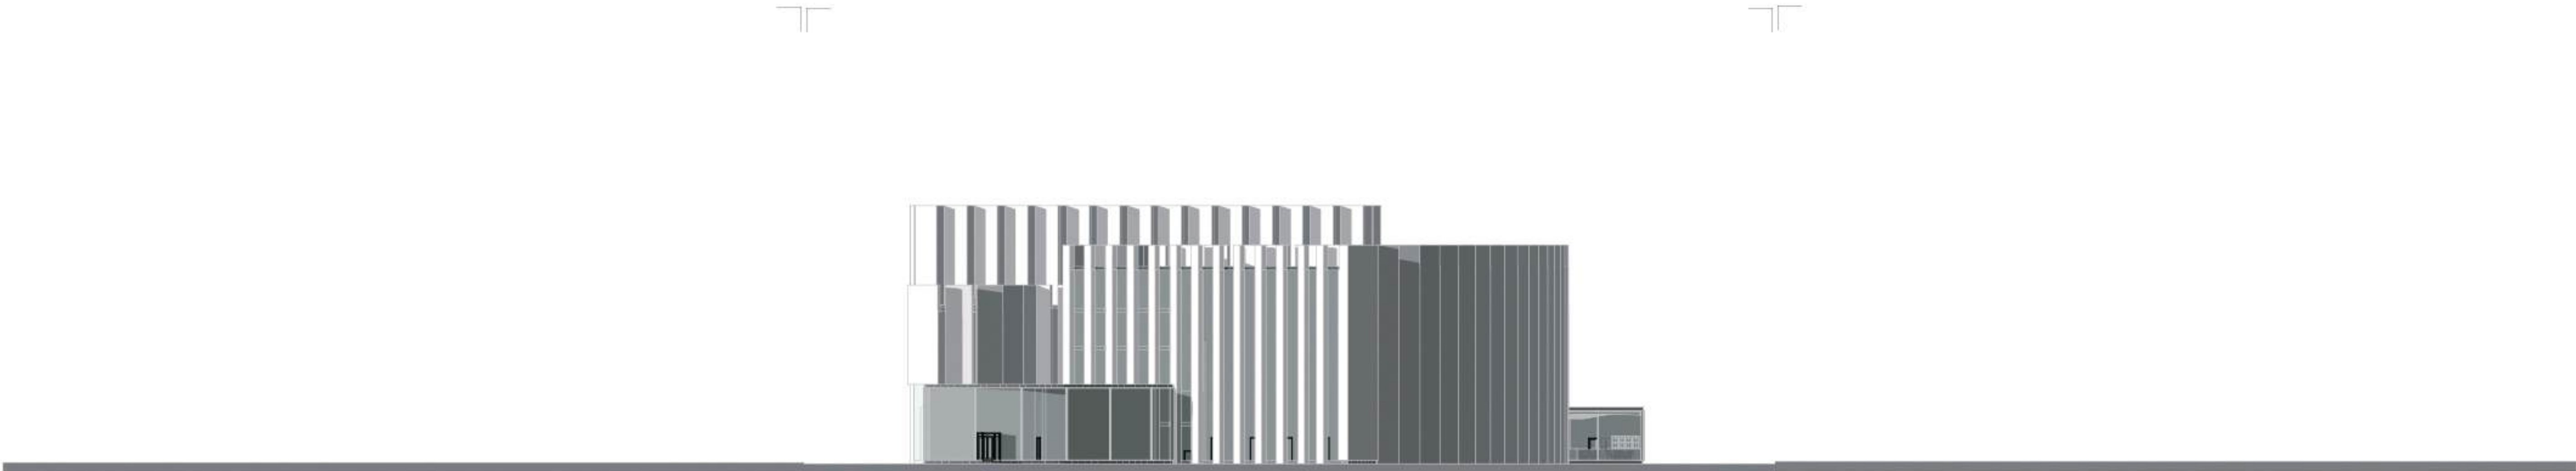

ЗАХІДНИЙ ФАСАД
1:500

ПОШАРОВА АКСОНОМЕТРІЯ

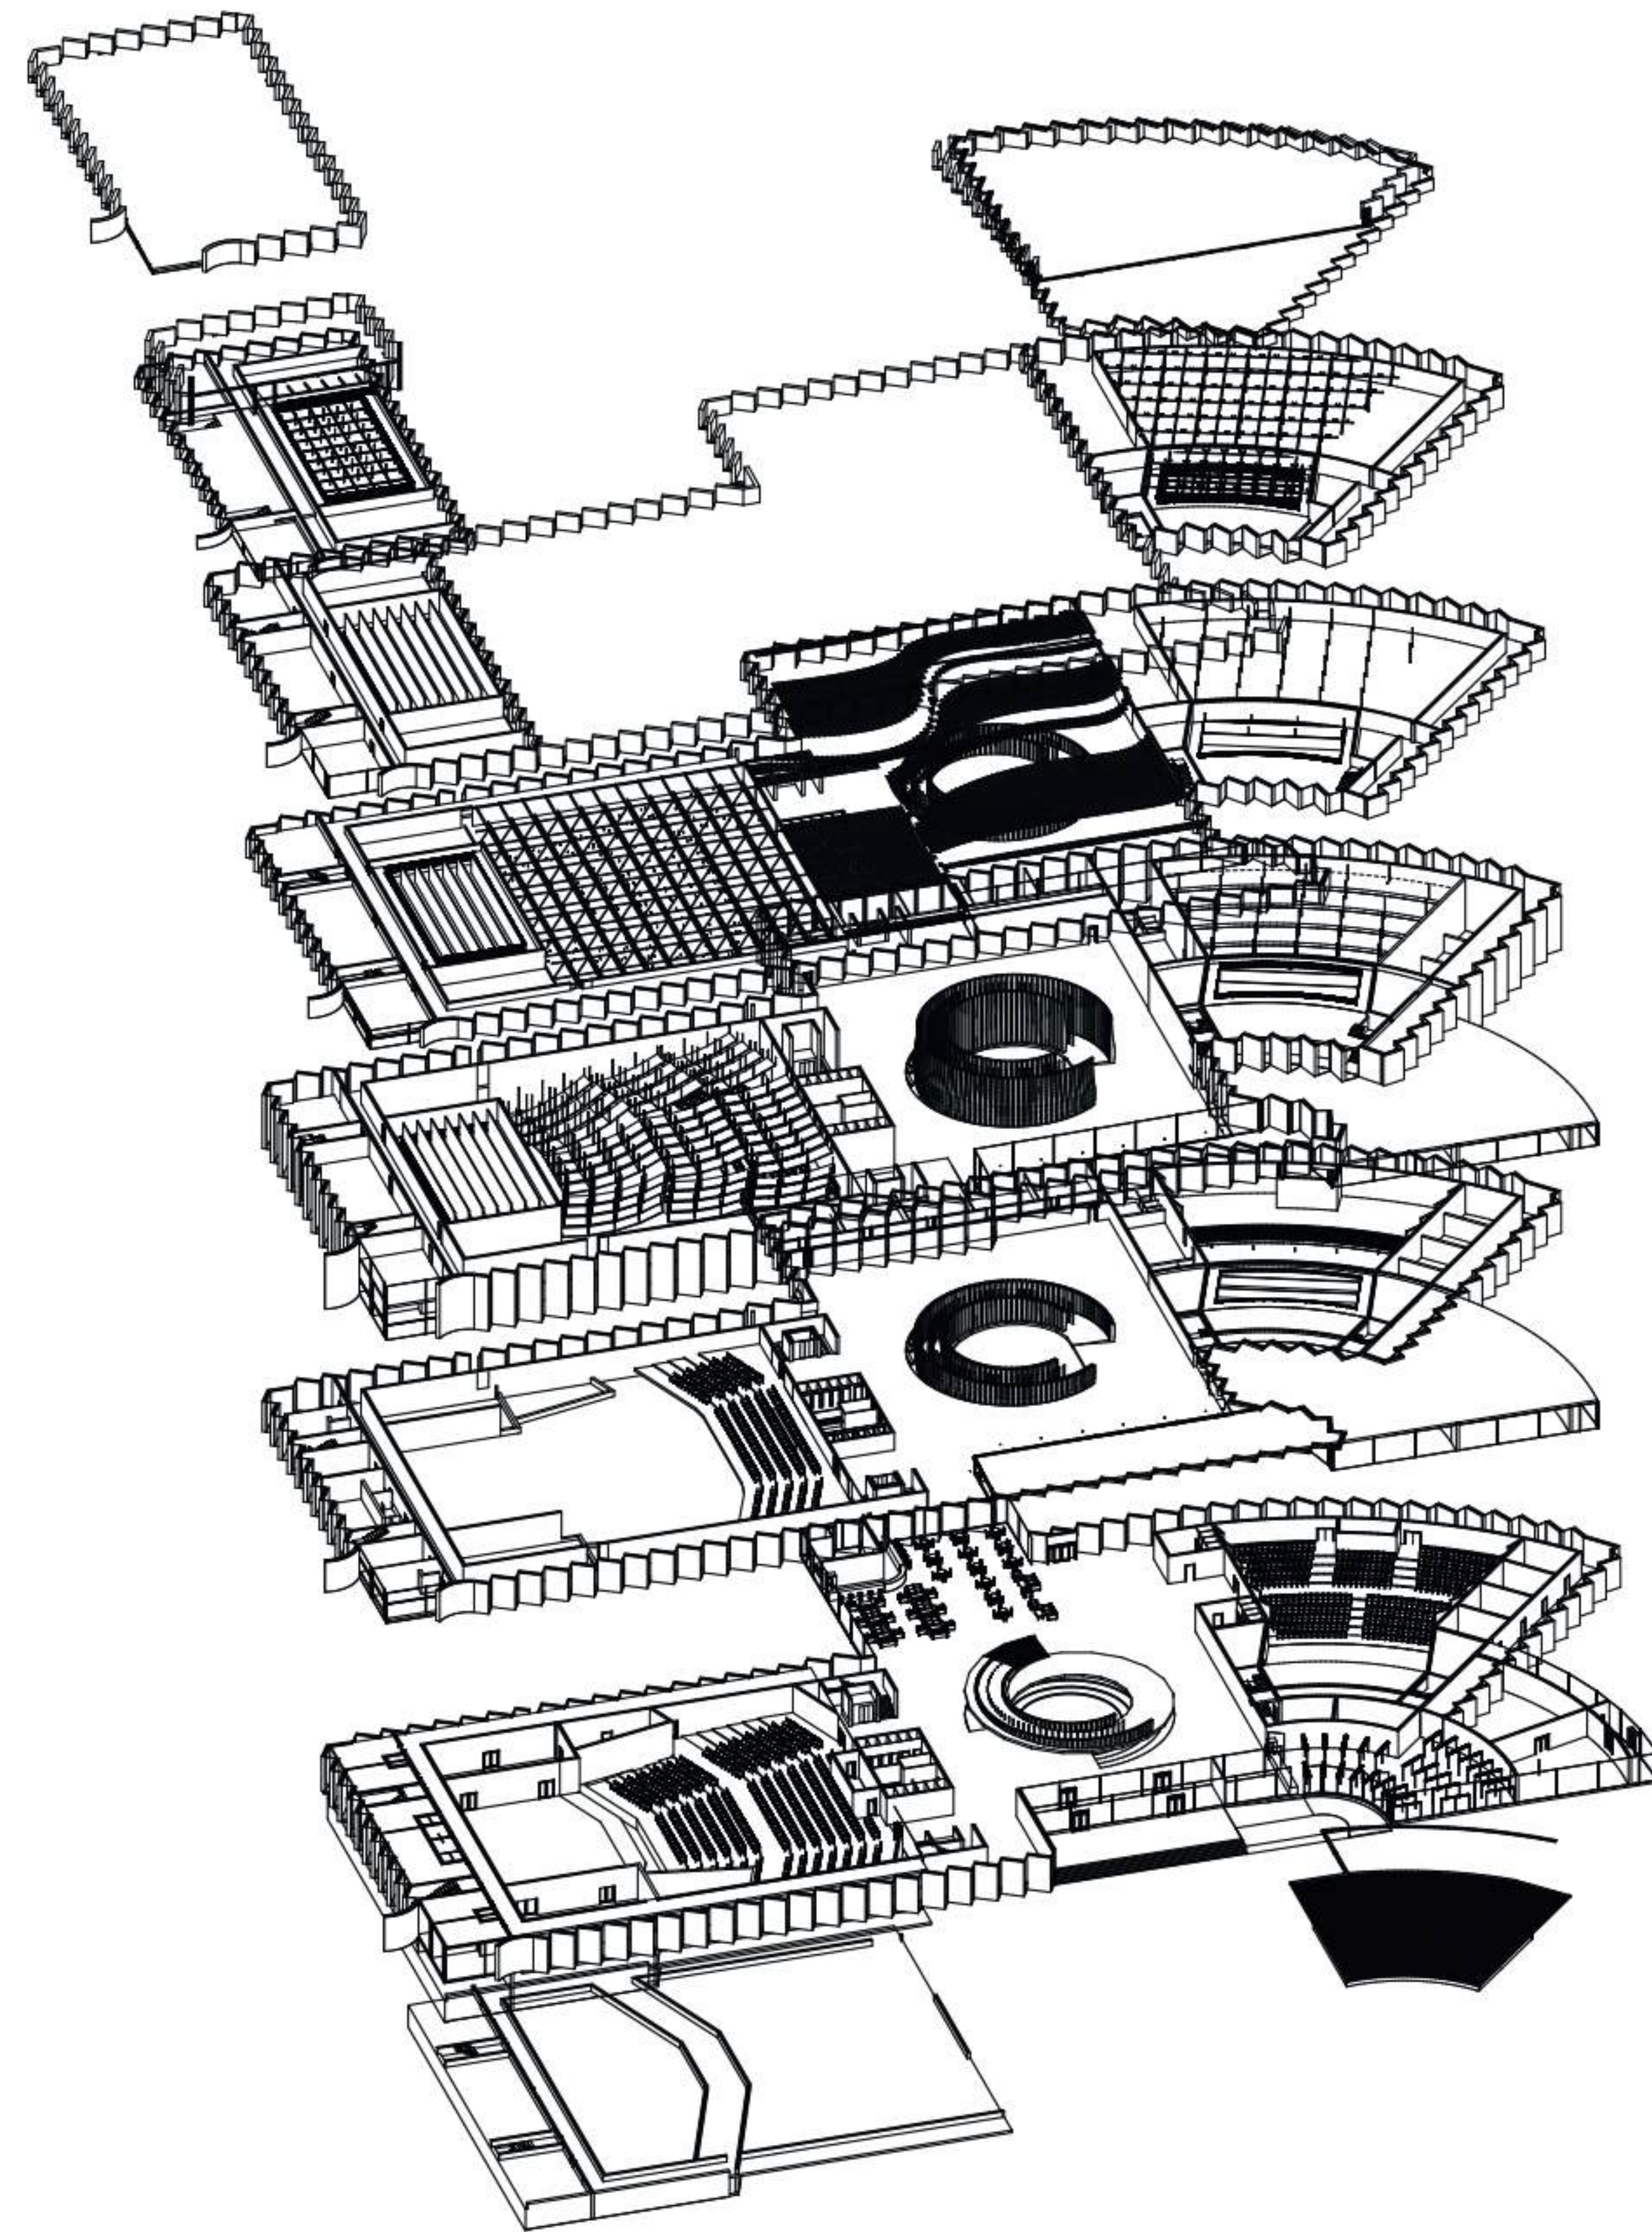













ДЯКУЮ ЗА УВАГУ