

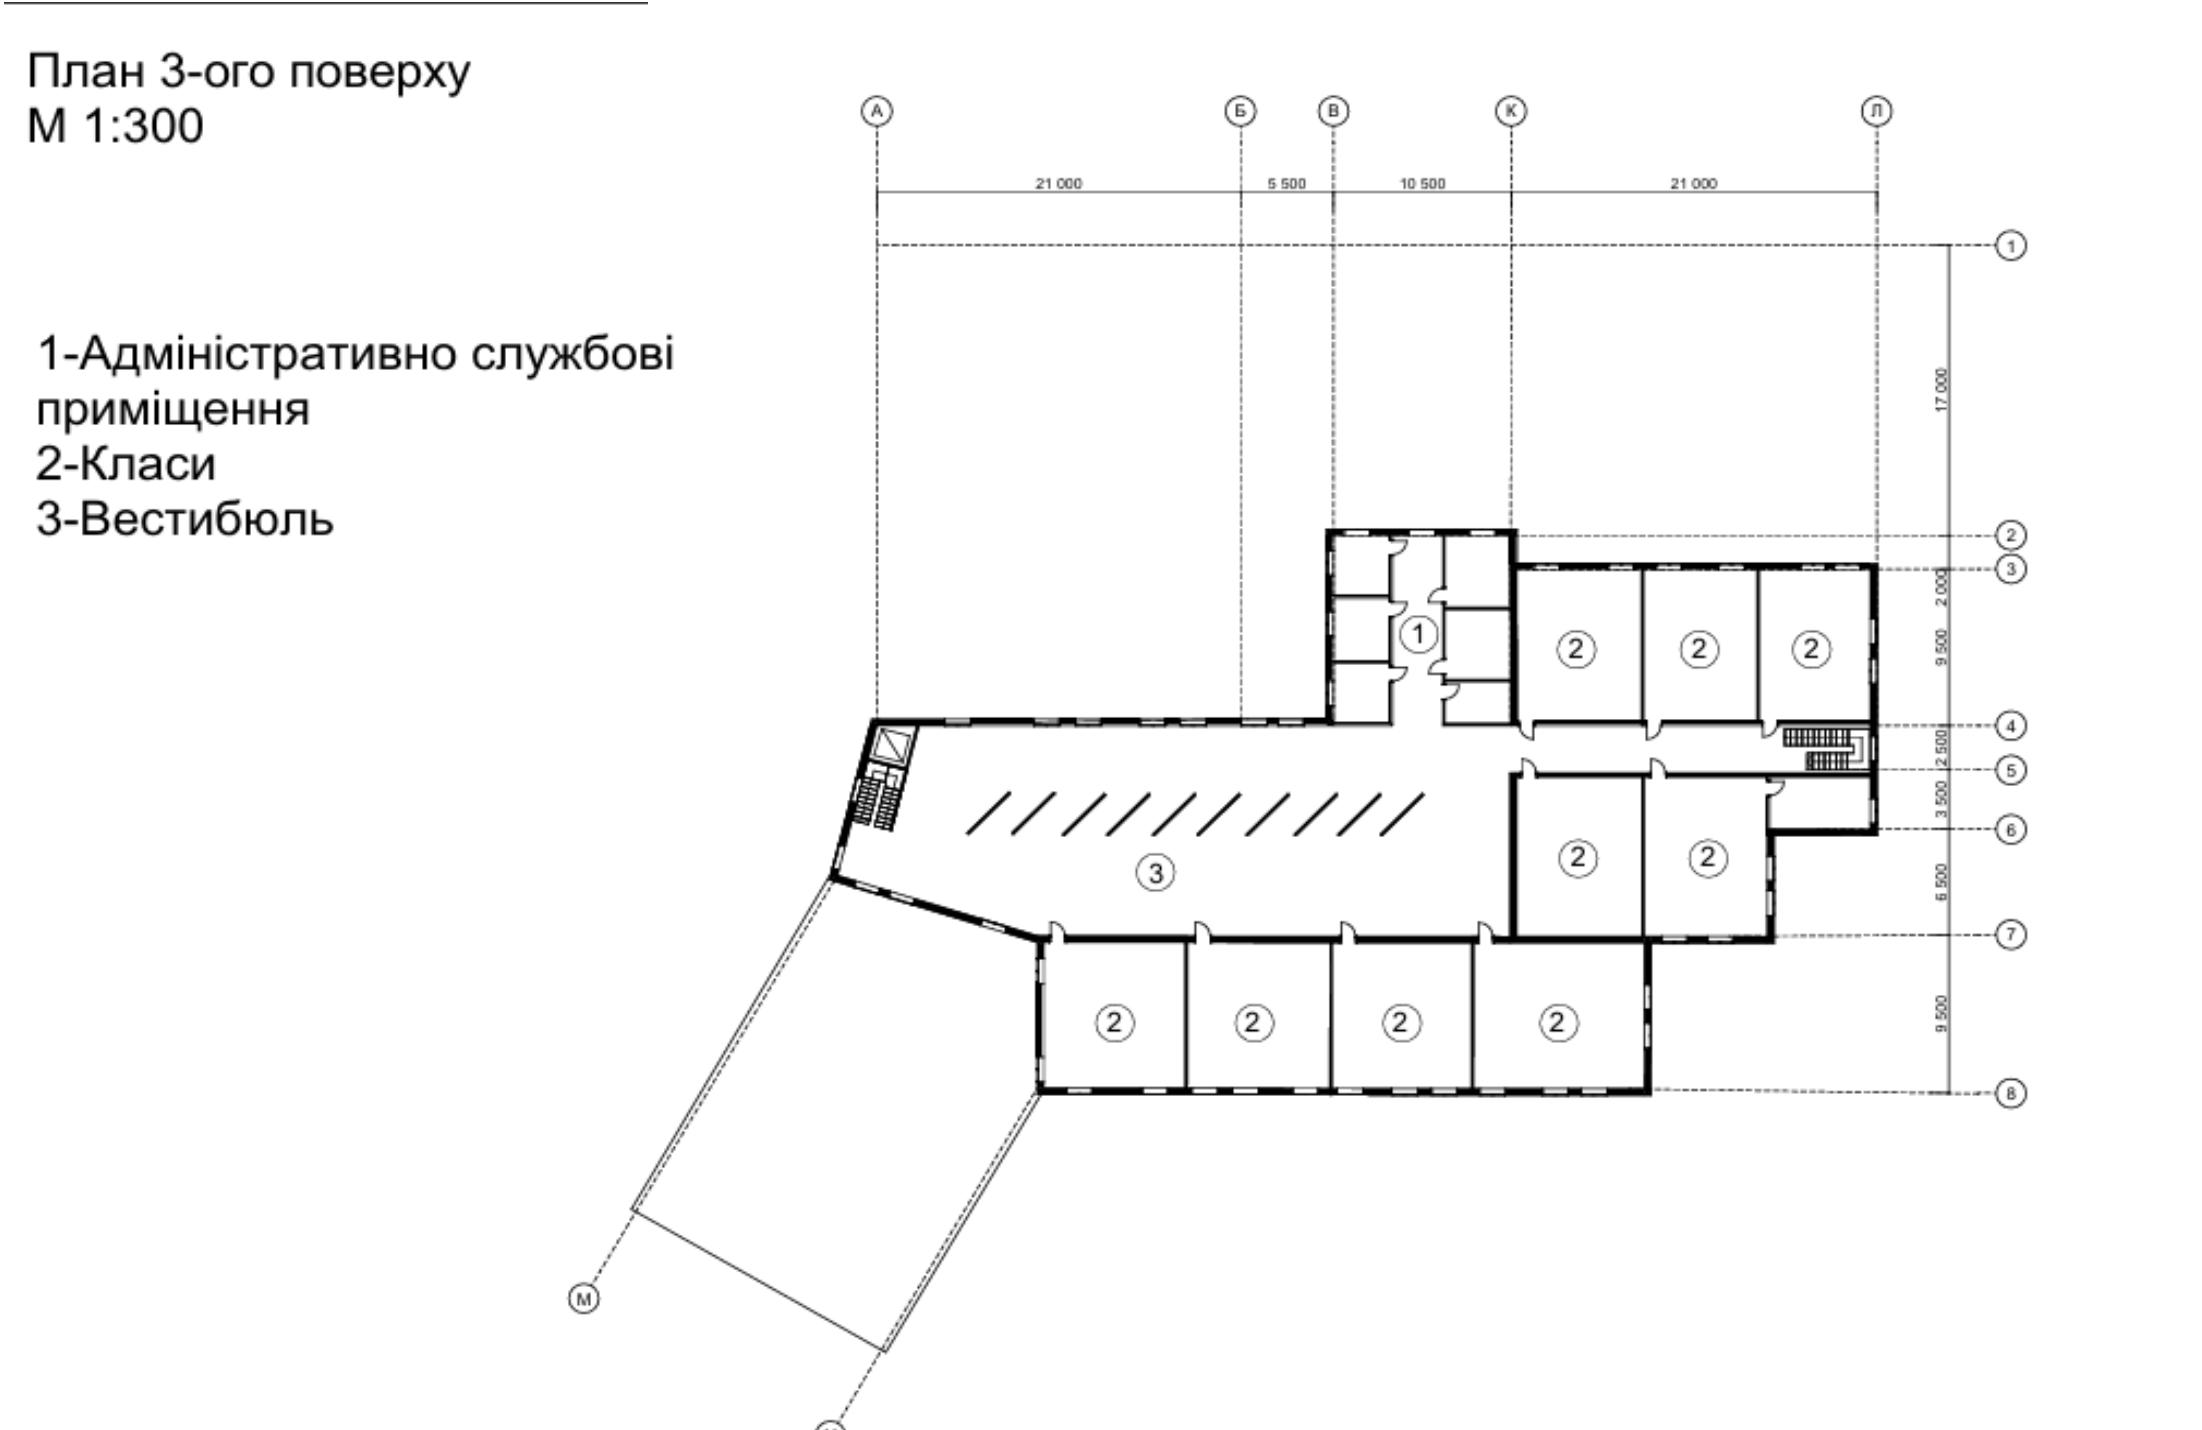
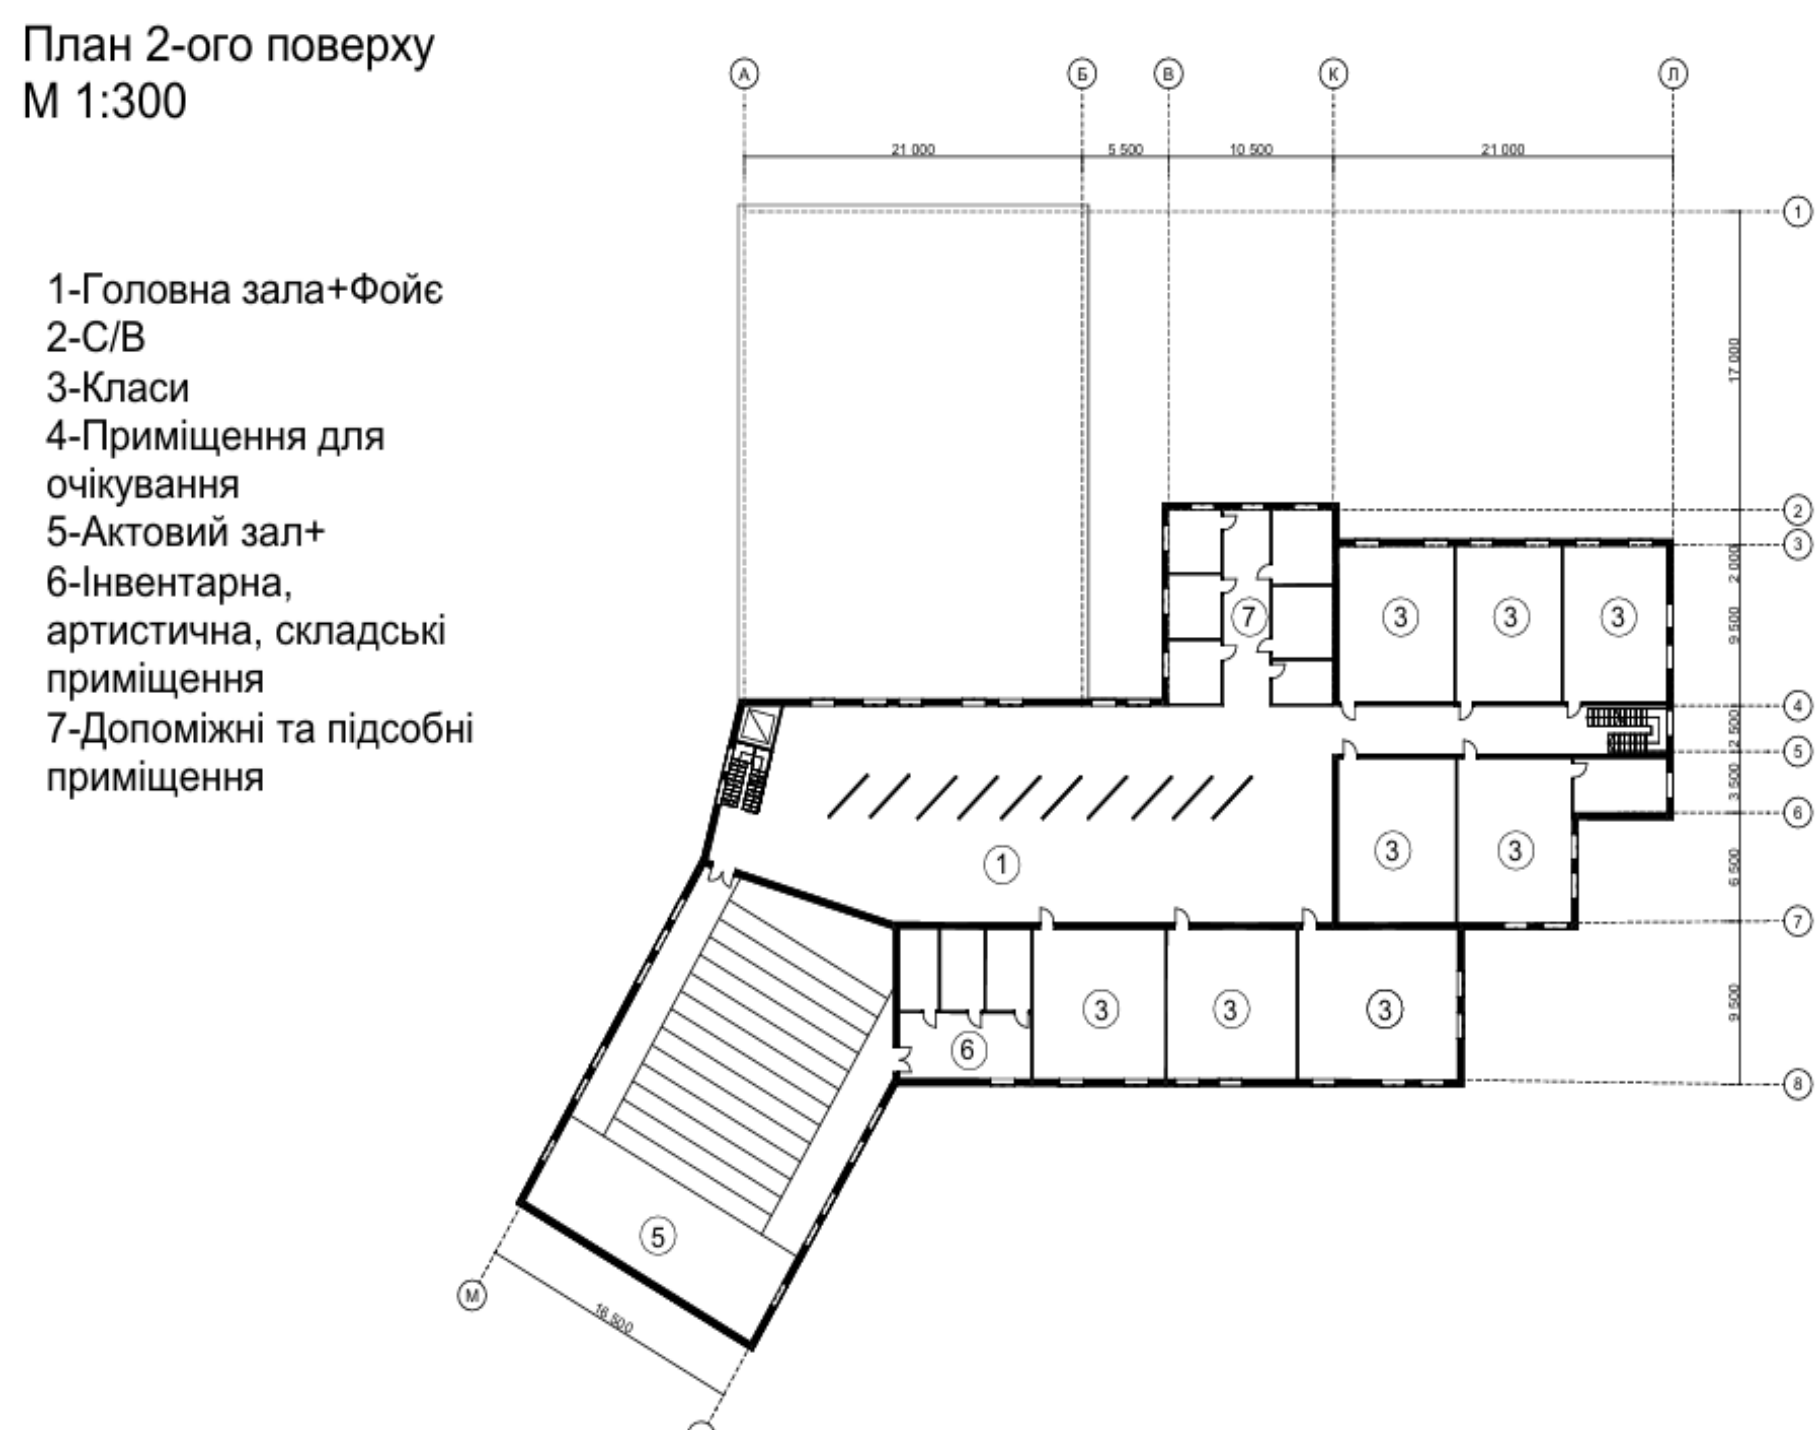
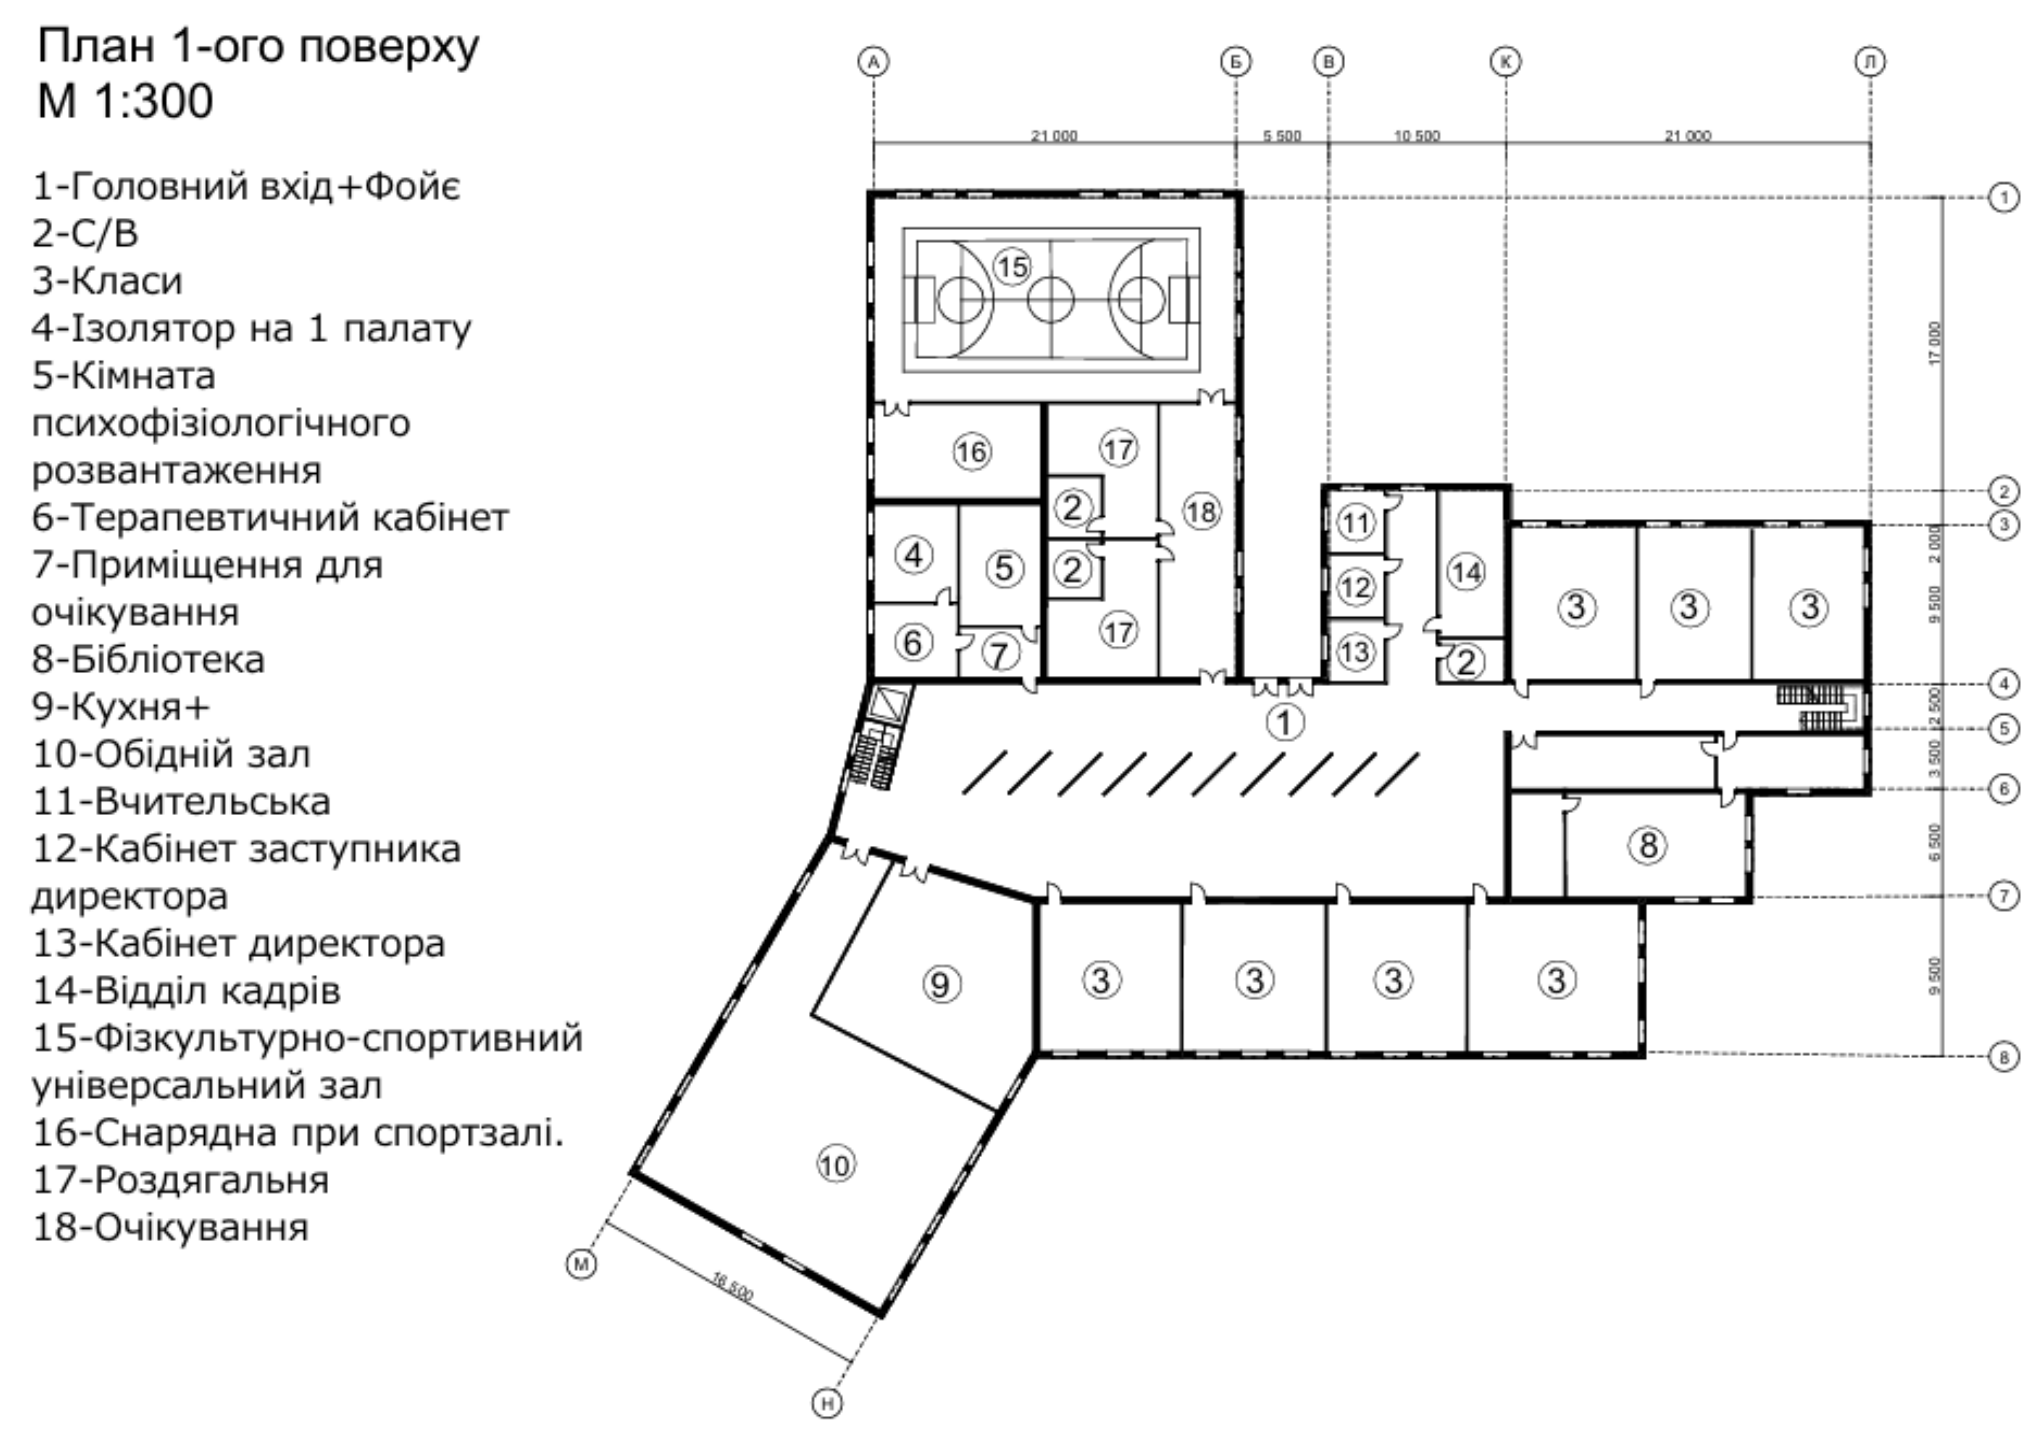


Загальноосвітня спеціалізована школа III ступеня освіти мистецького профілю на 12 класів

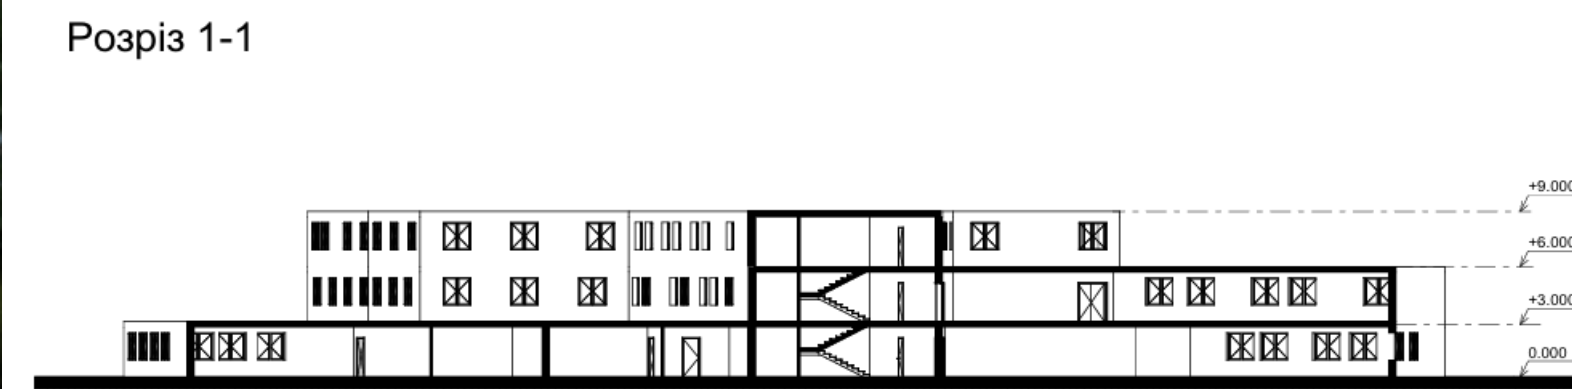

Проект багатоповерхового житлового комплексу

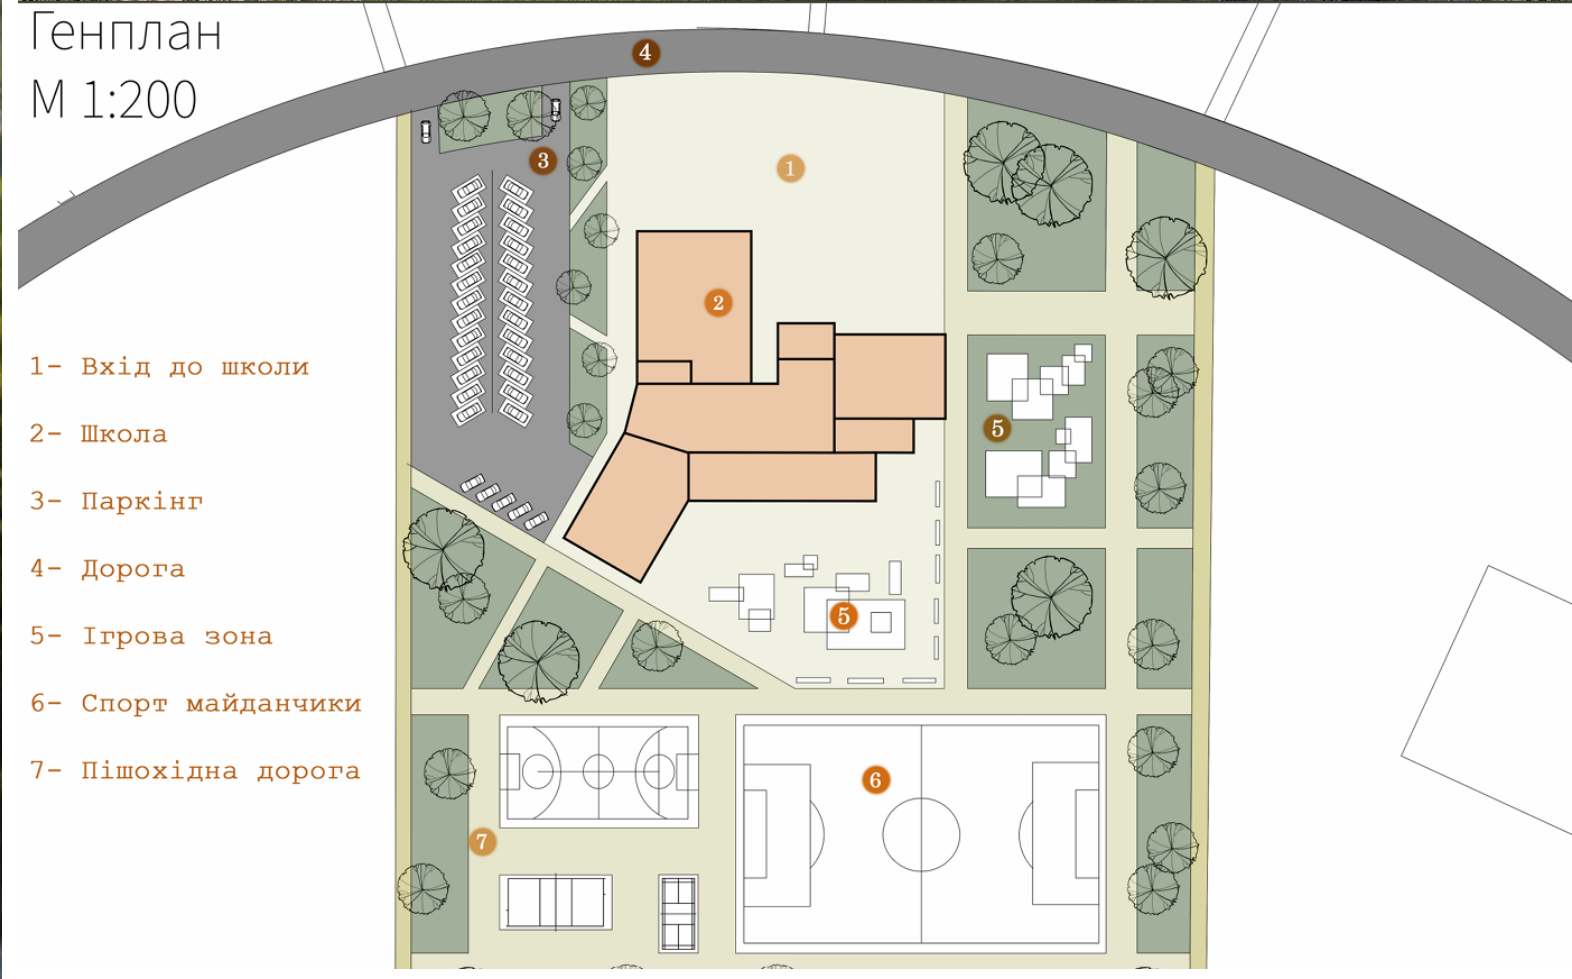

Розріз 1-1

