



Готель на 100 місць

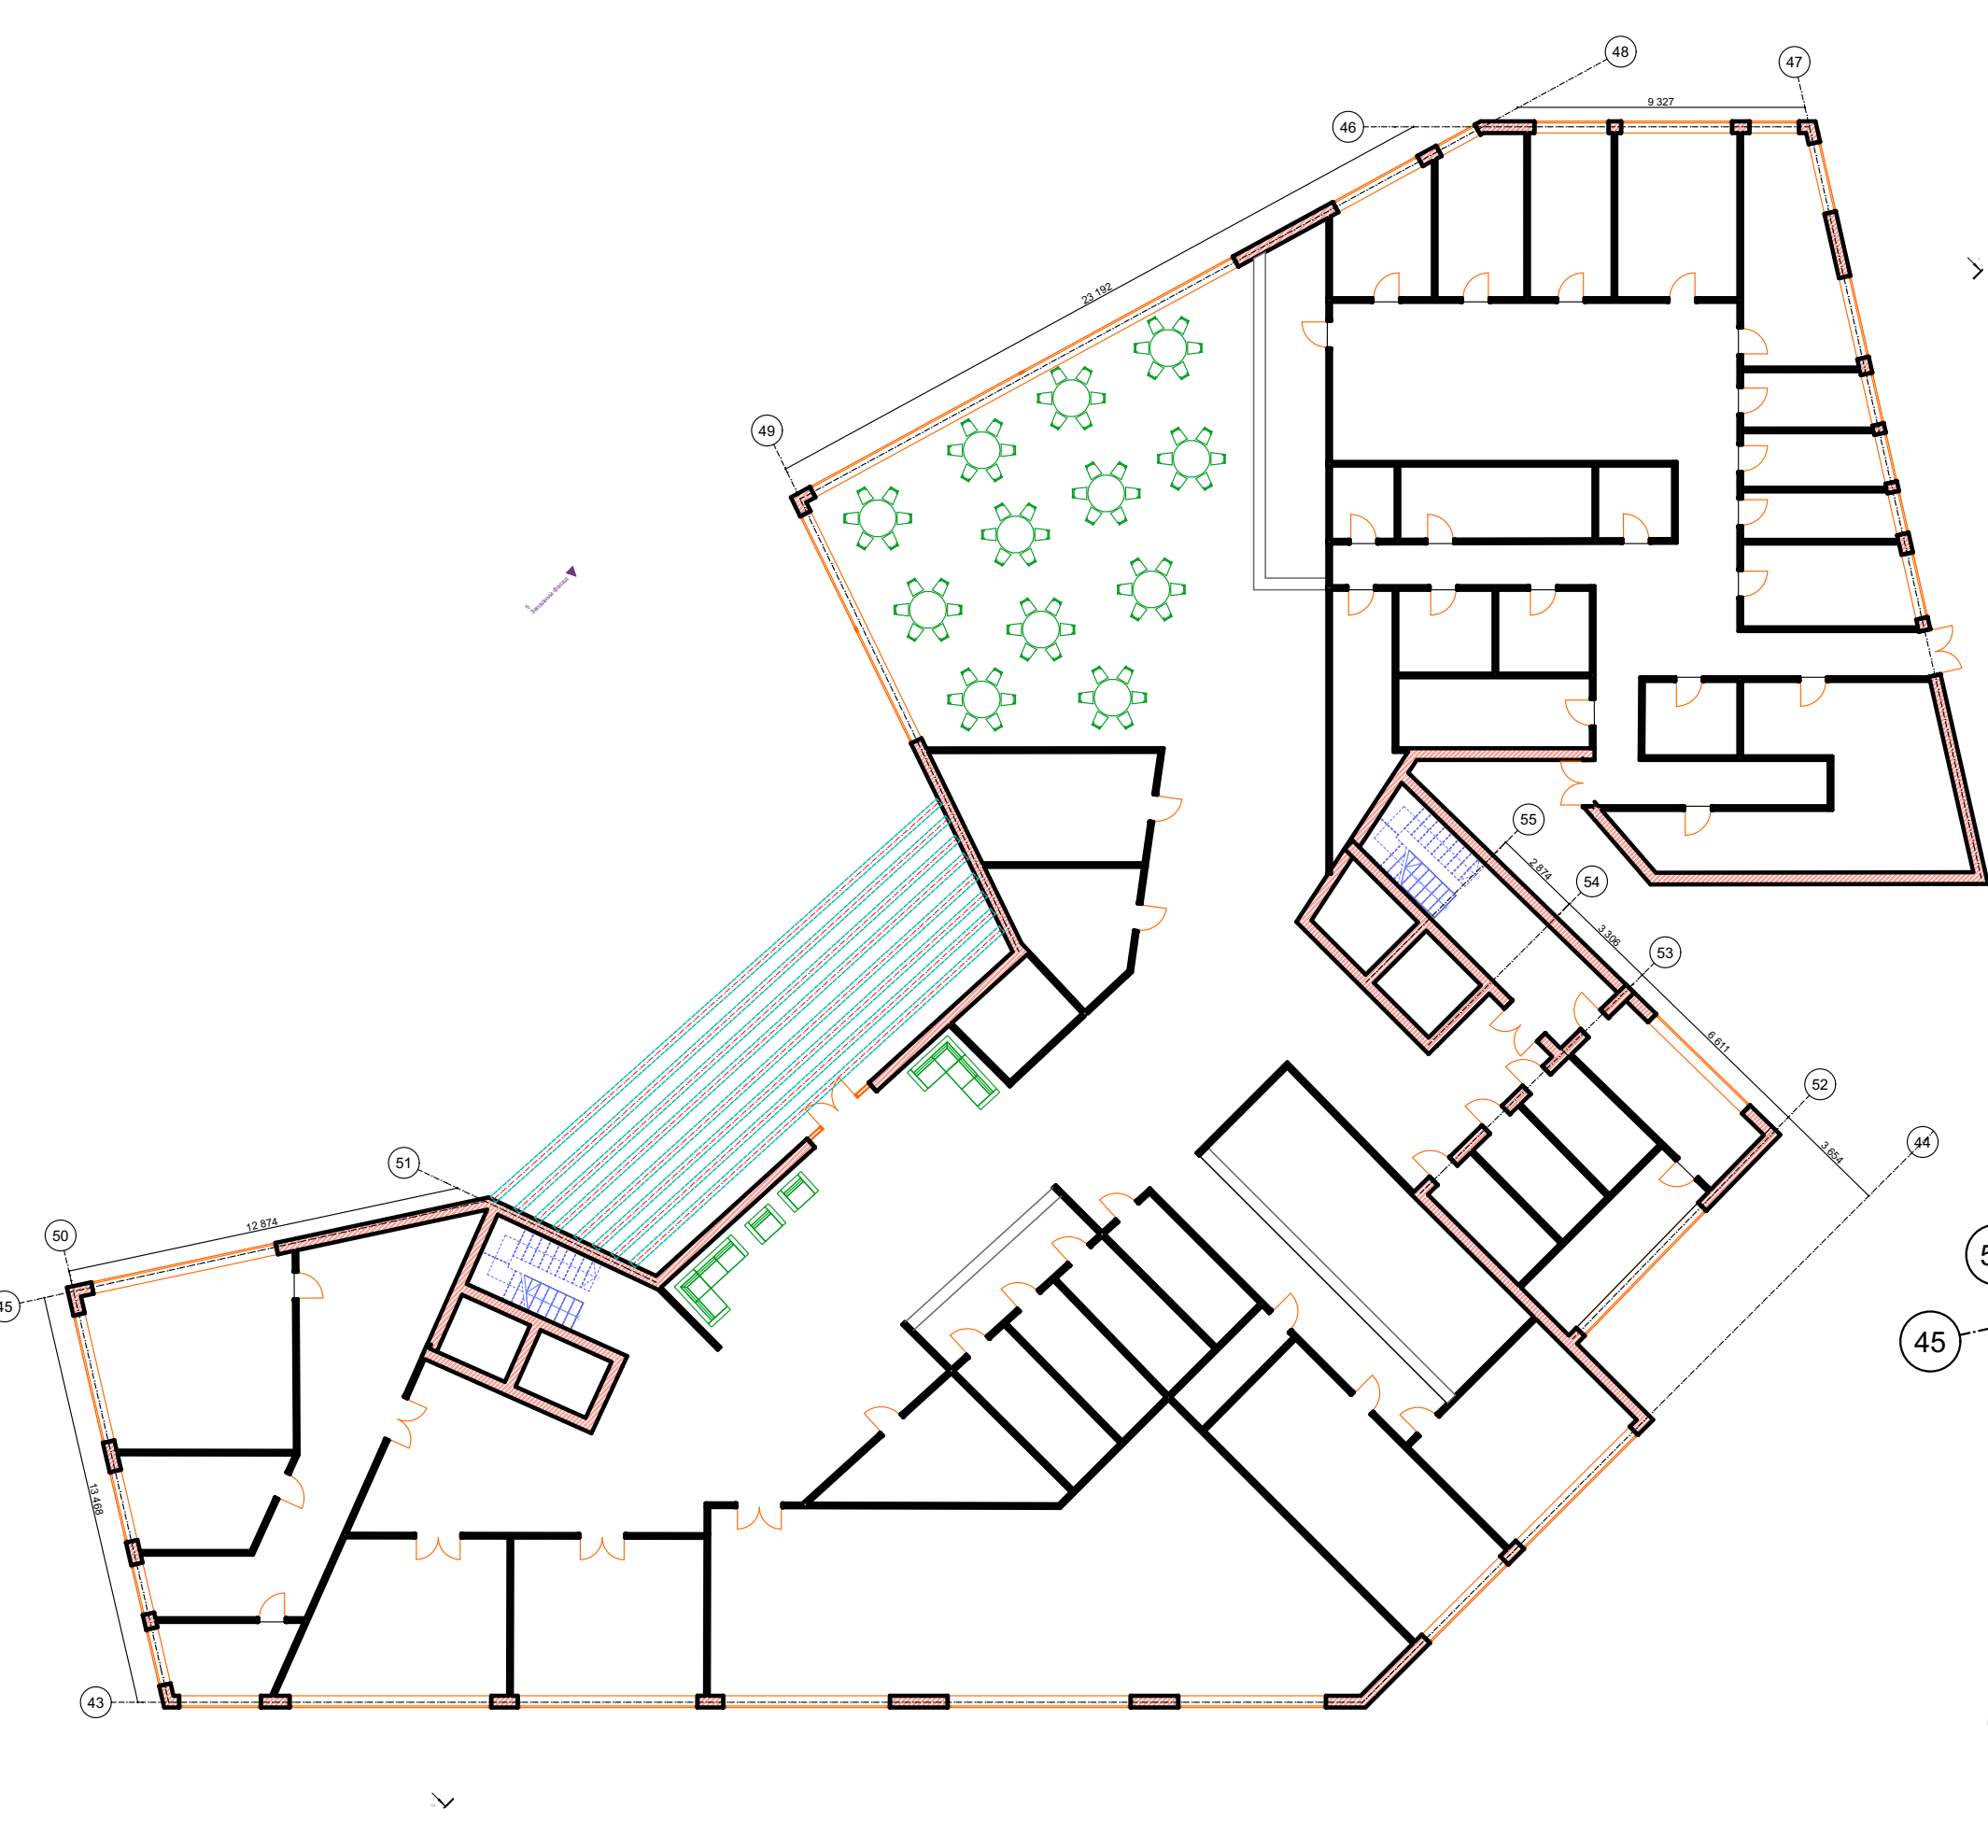


План 1-го поверху




План типового 2-го поверху

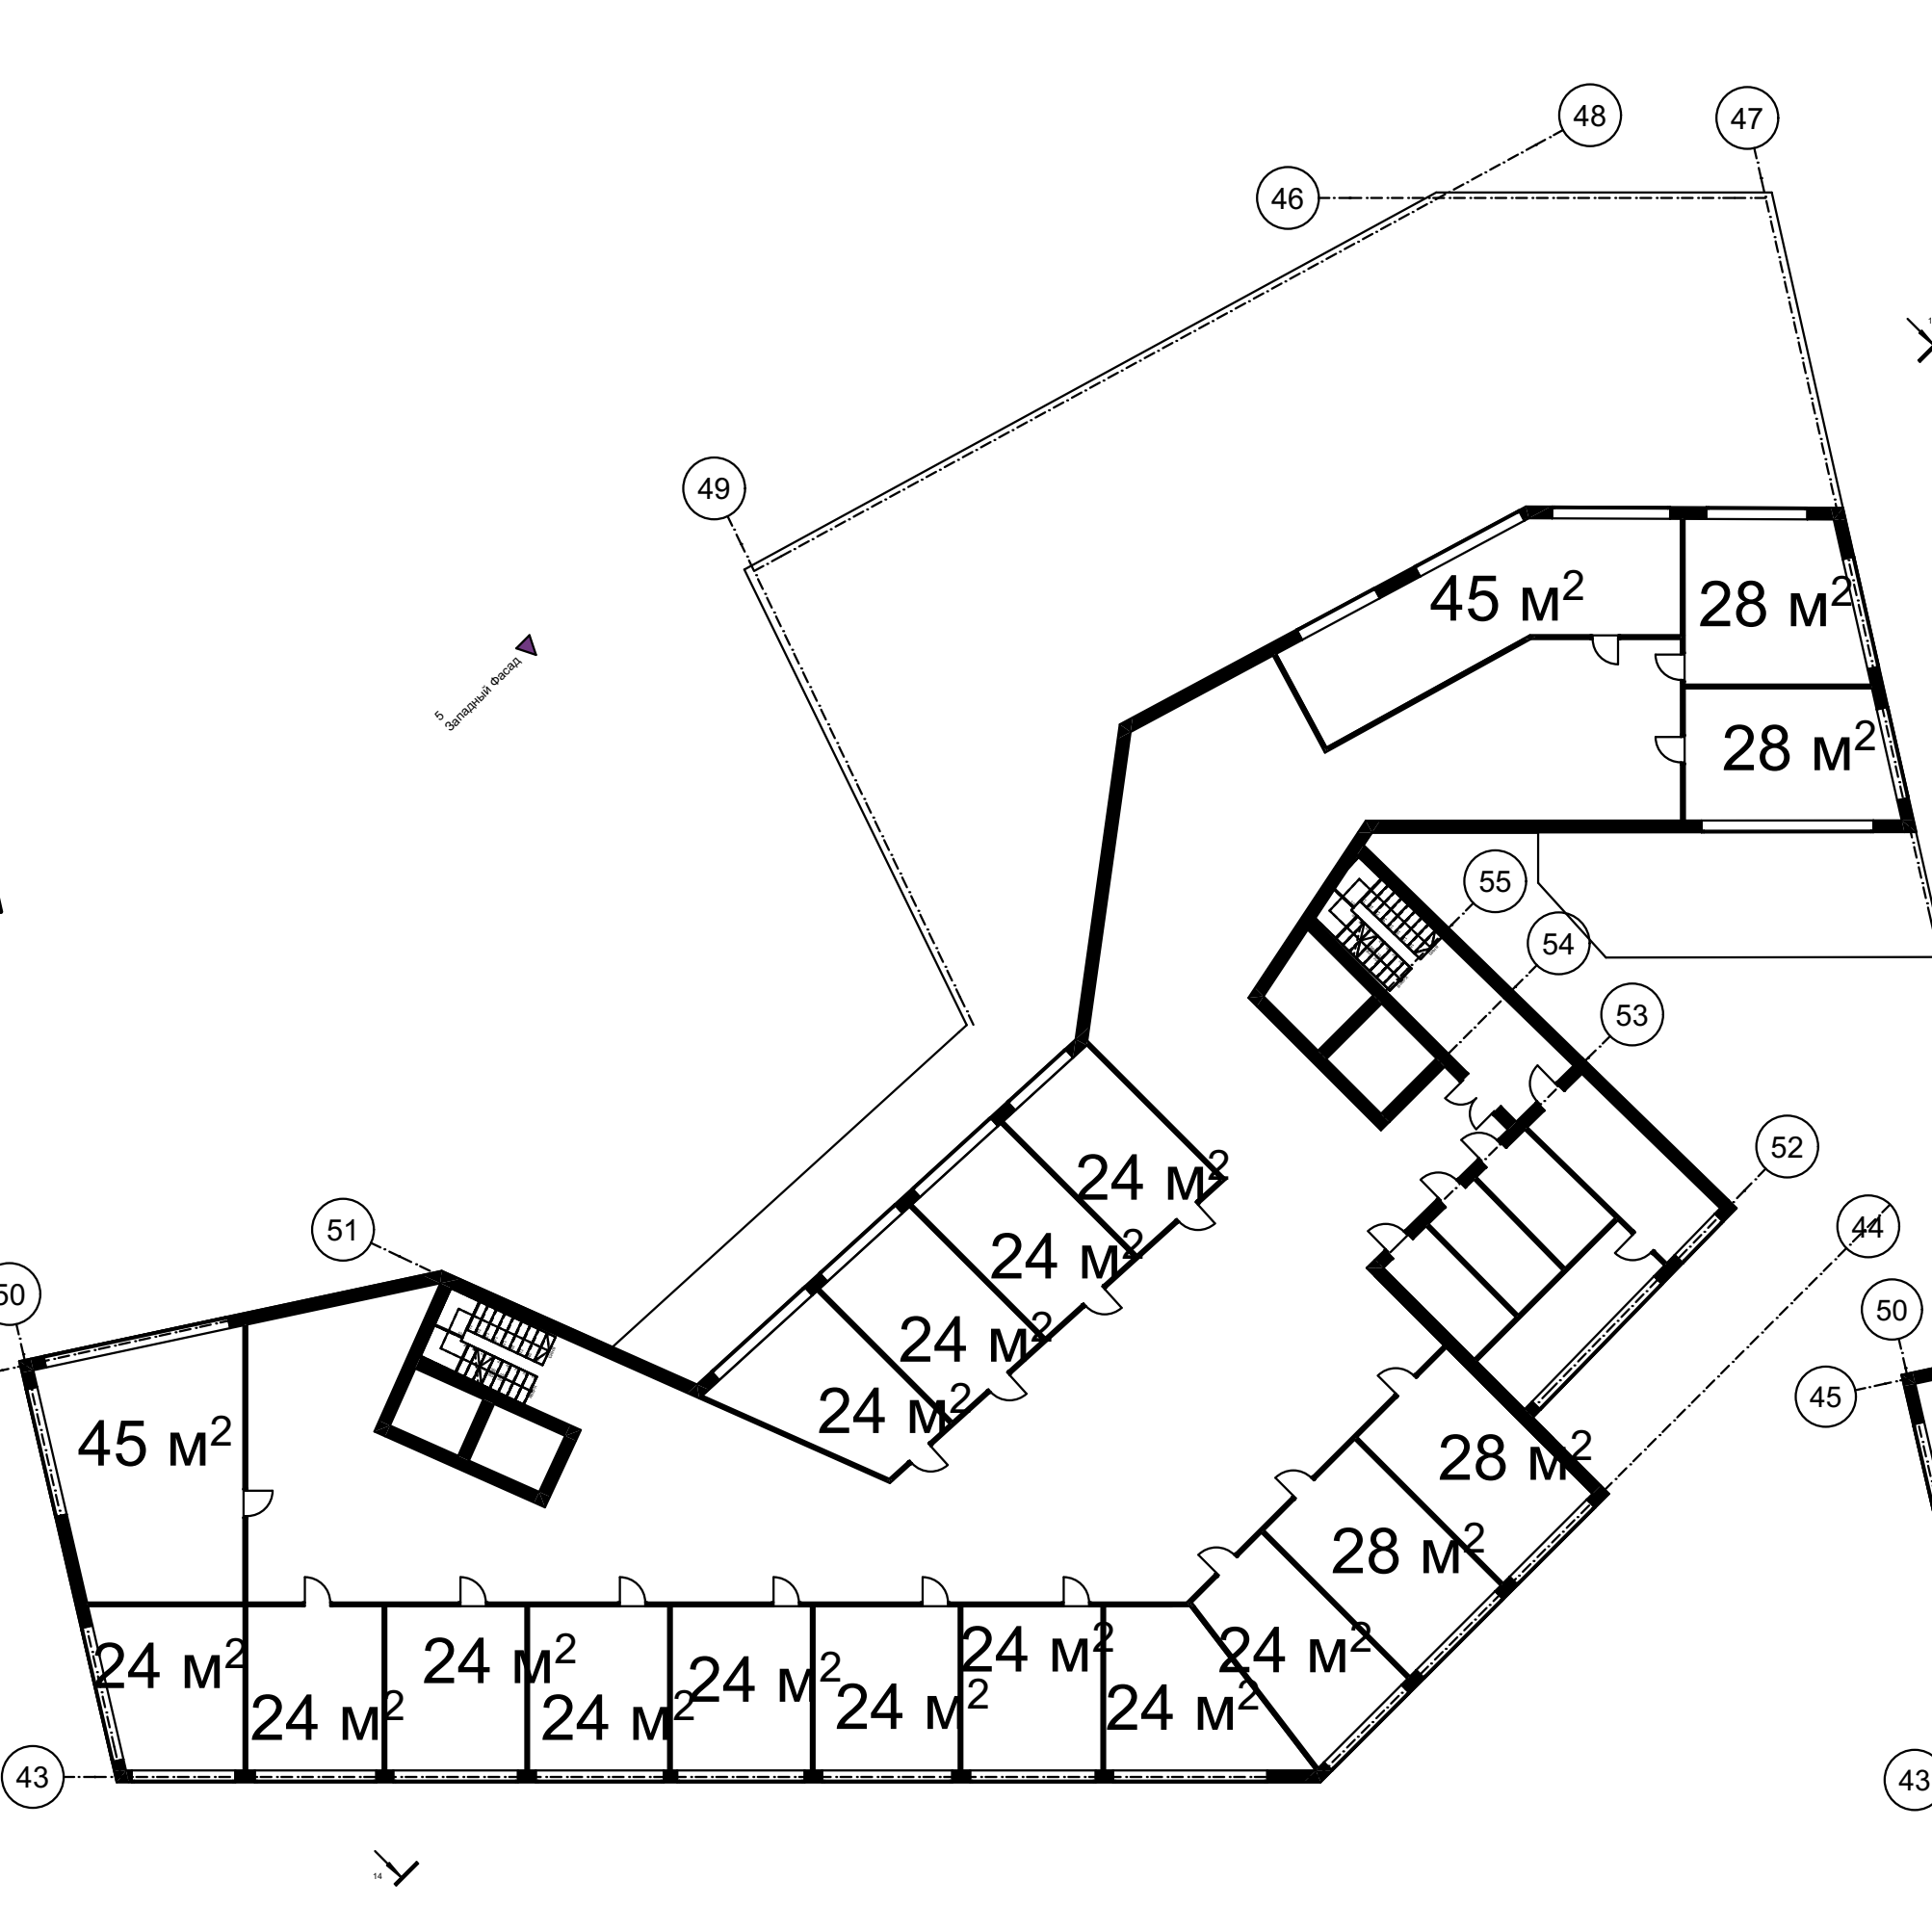


План 5-го поверху

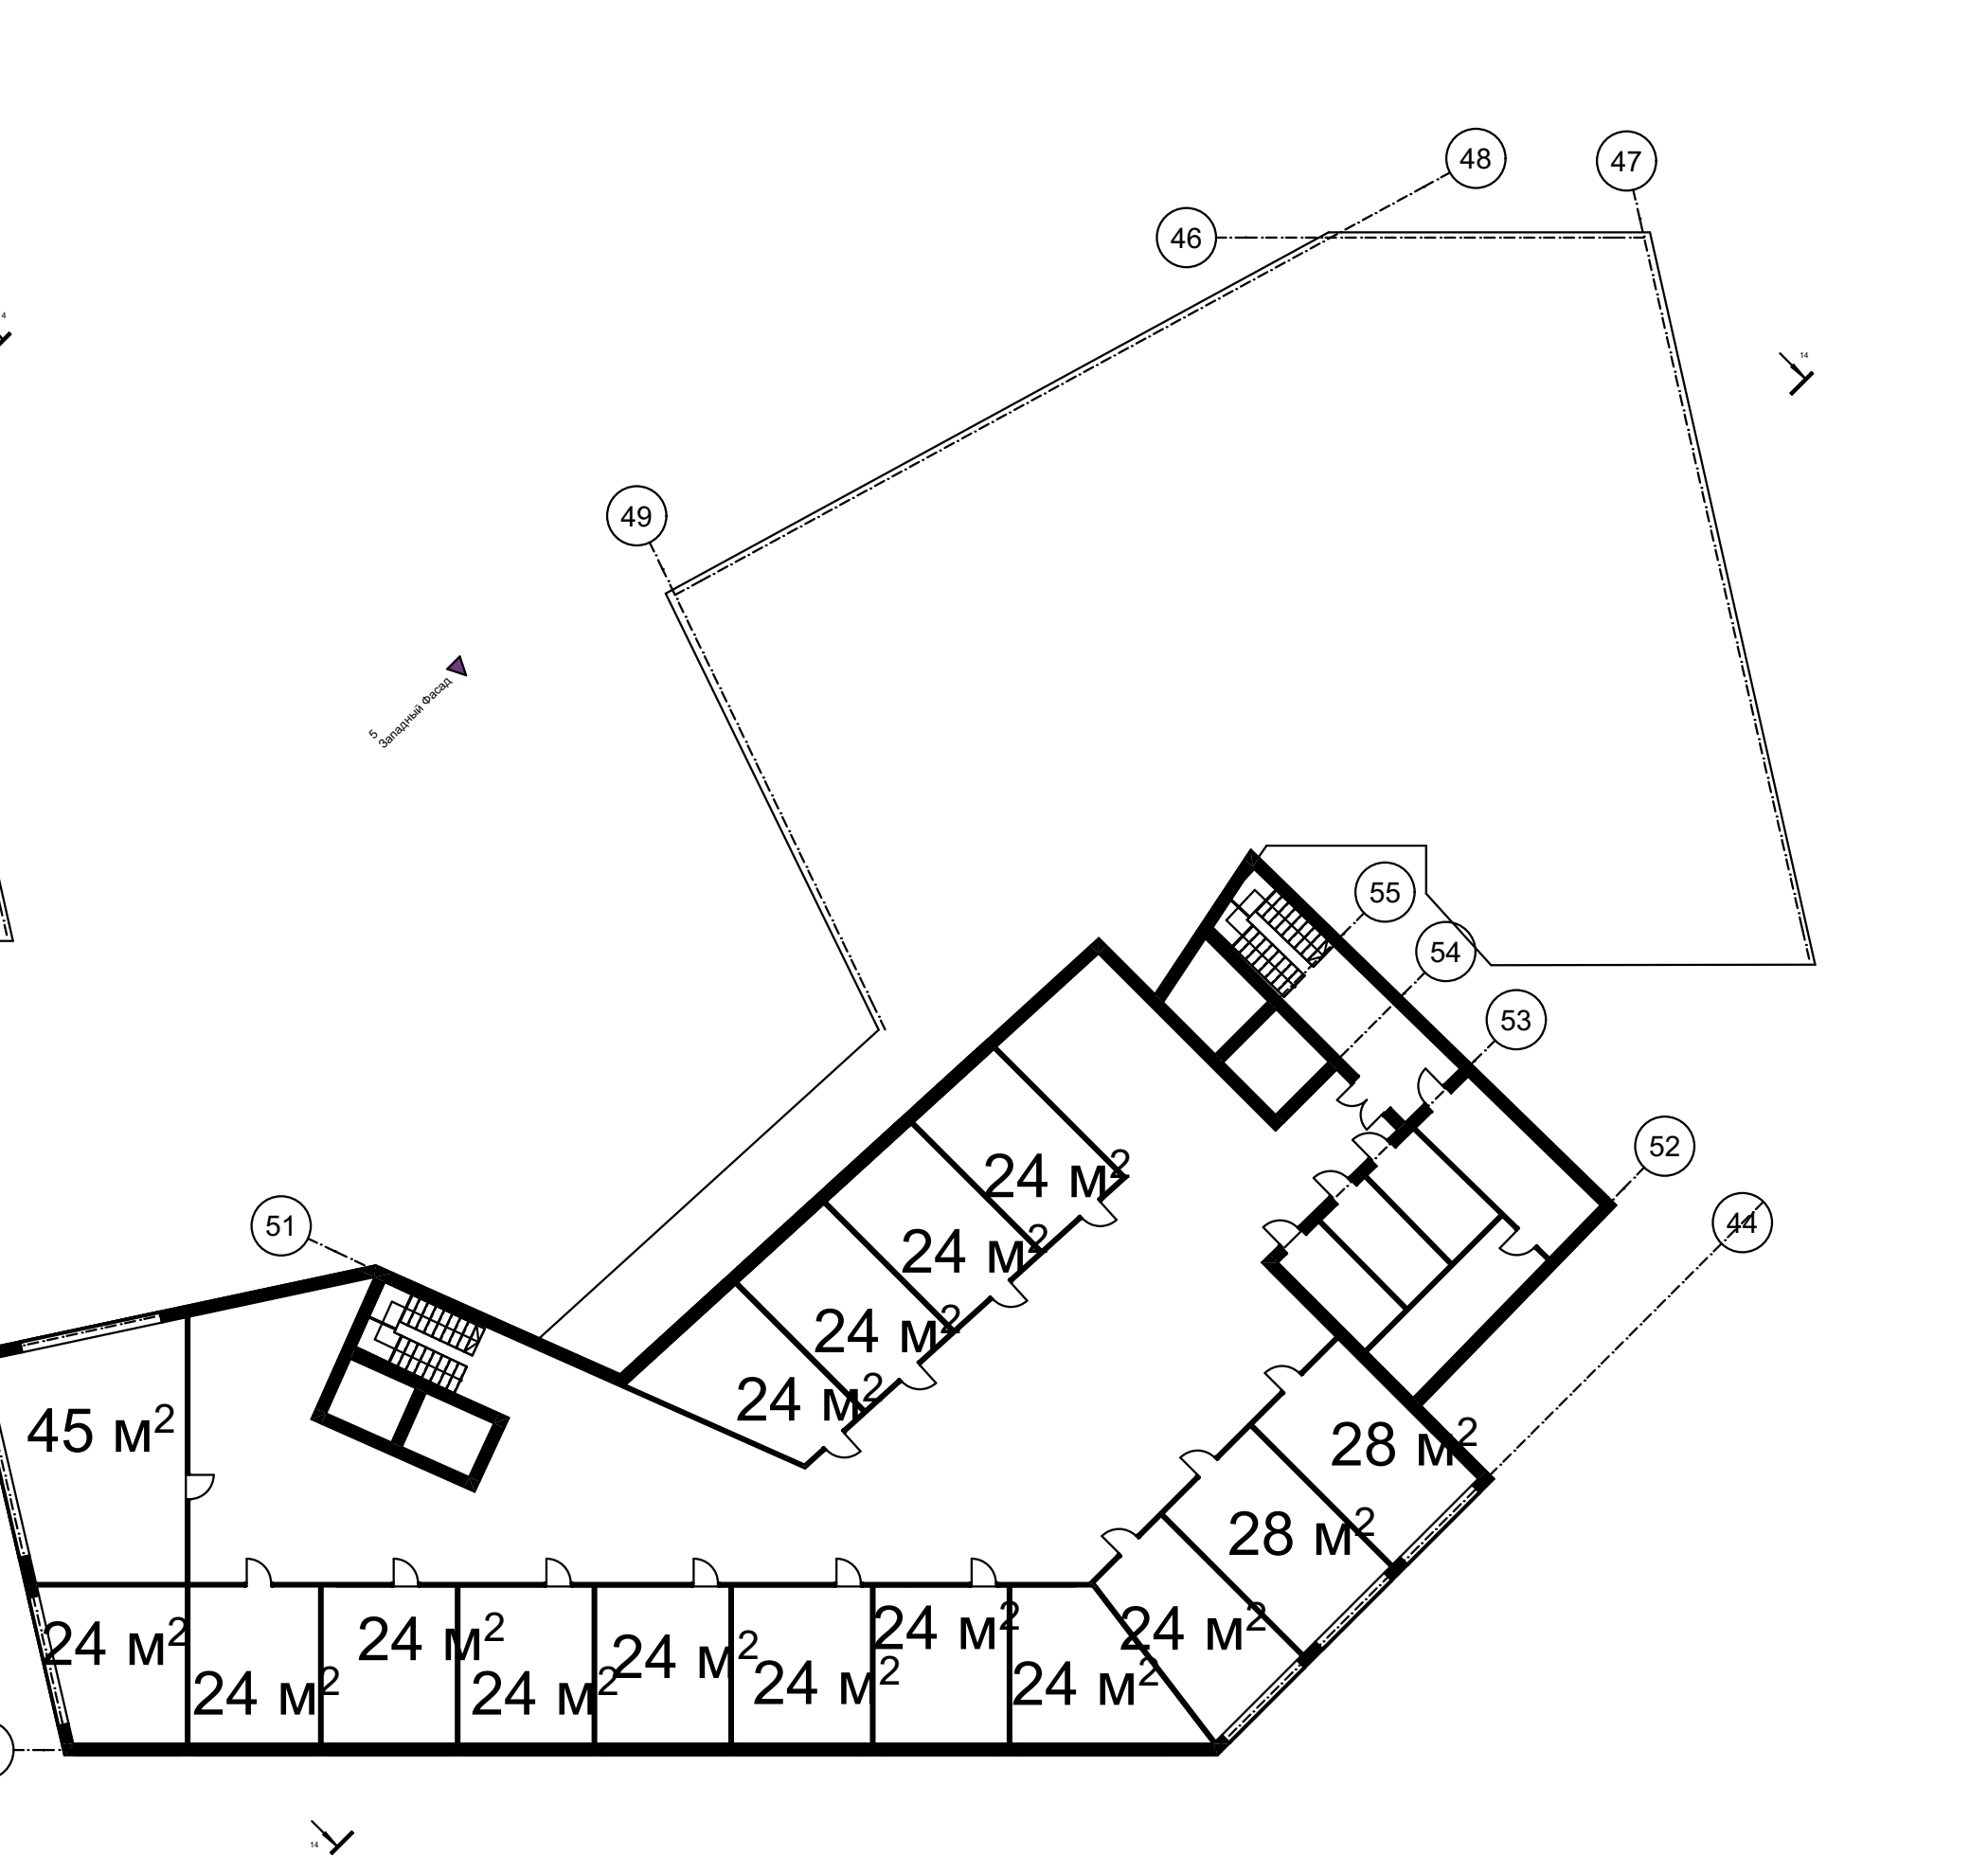

Головний фасад

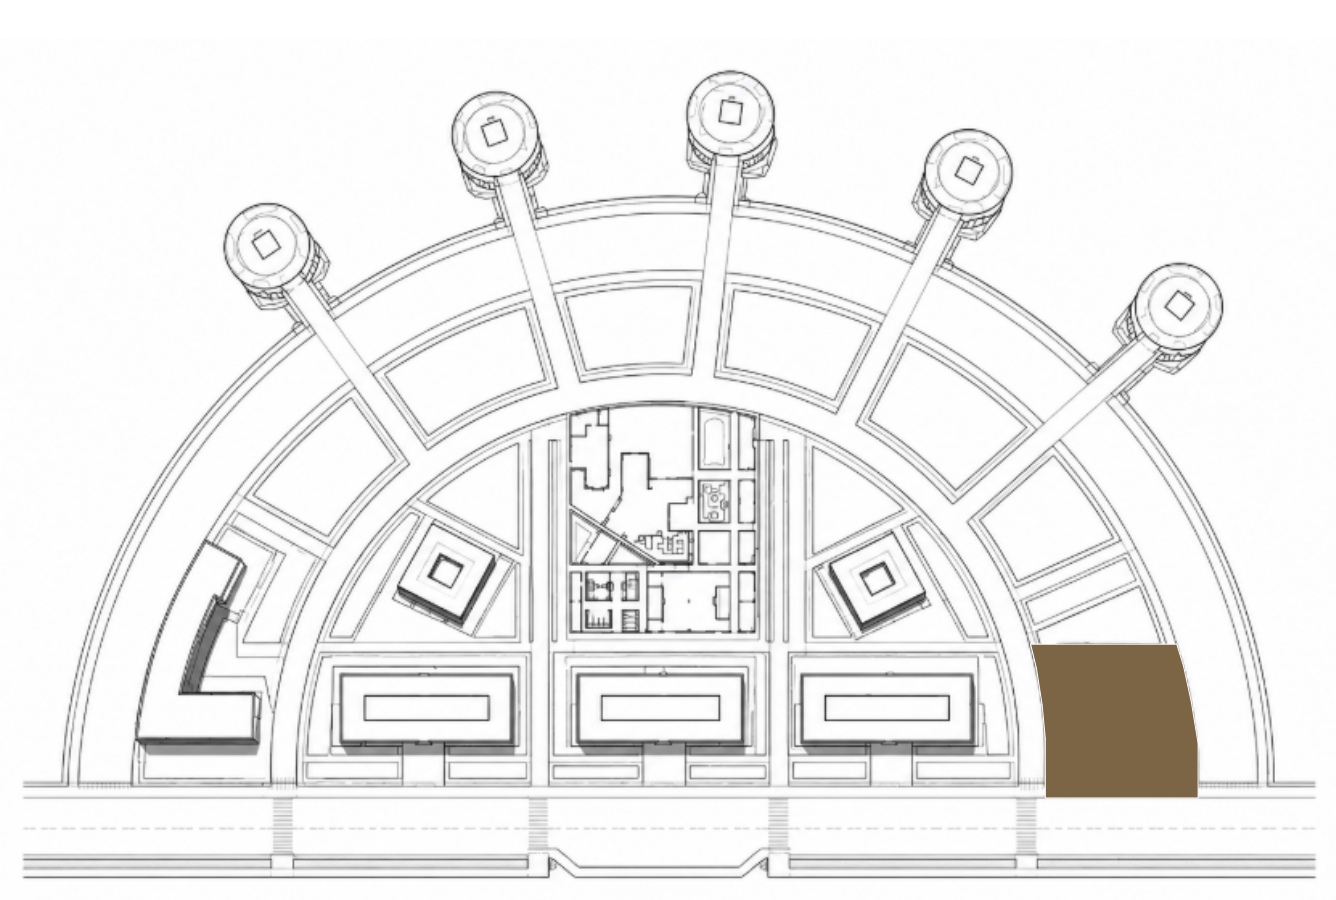

Розріз 1-1

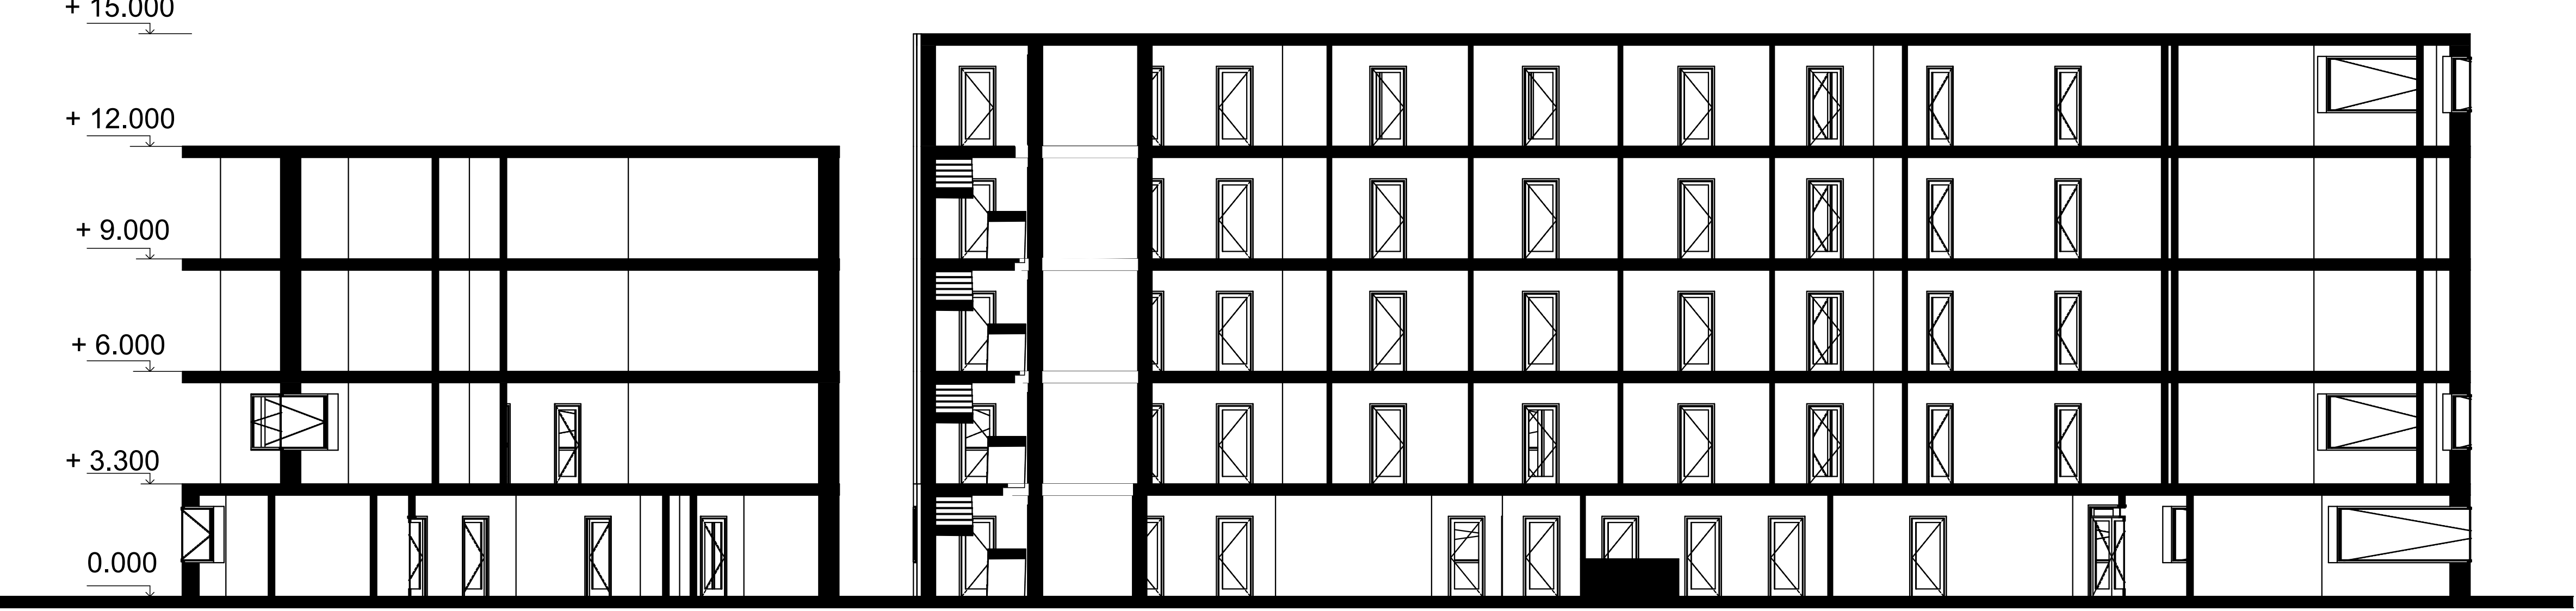

Ситуаційний план

