
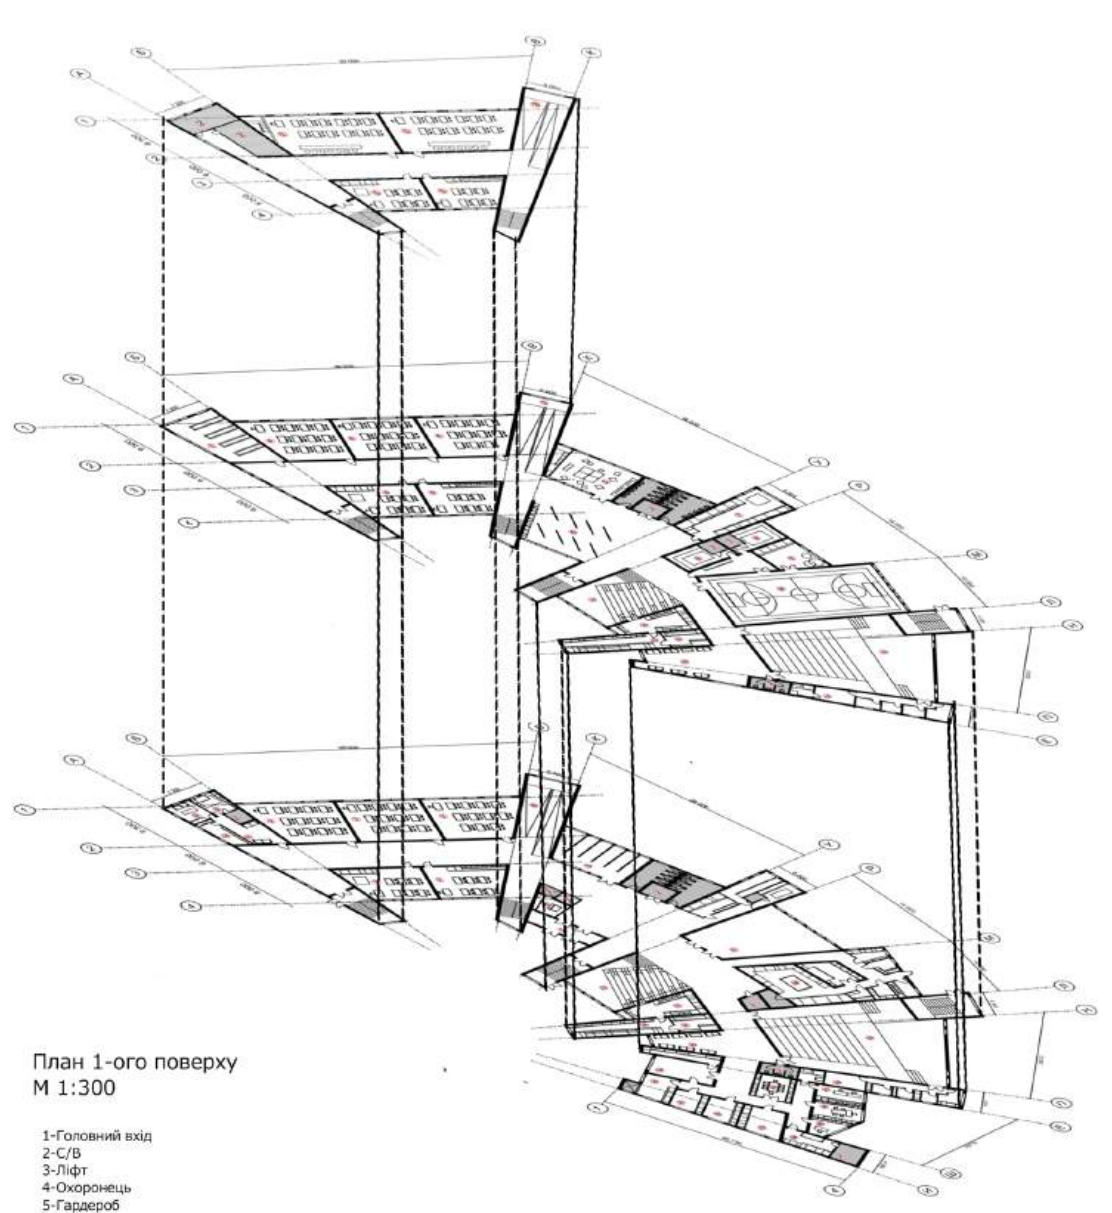


Проект «Ліцей дизайну»

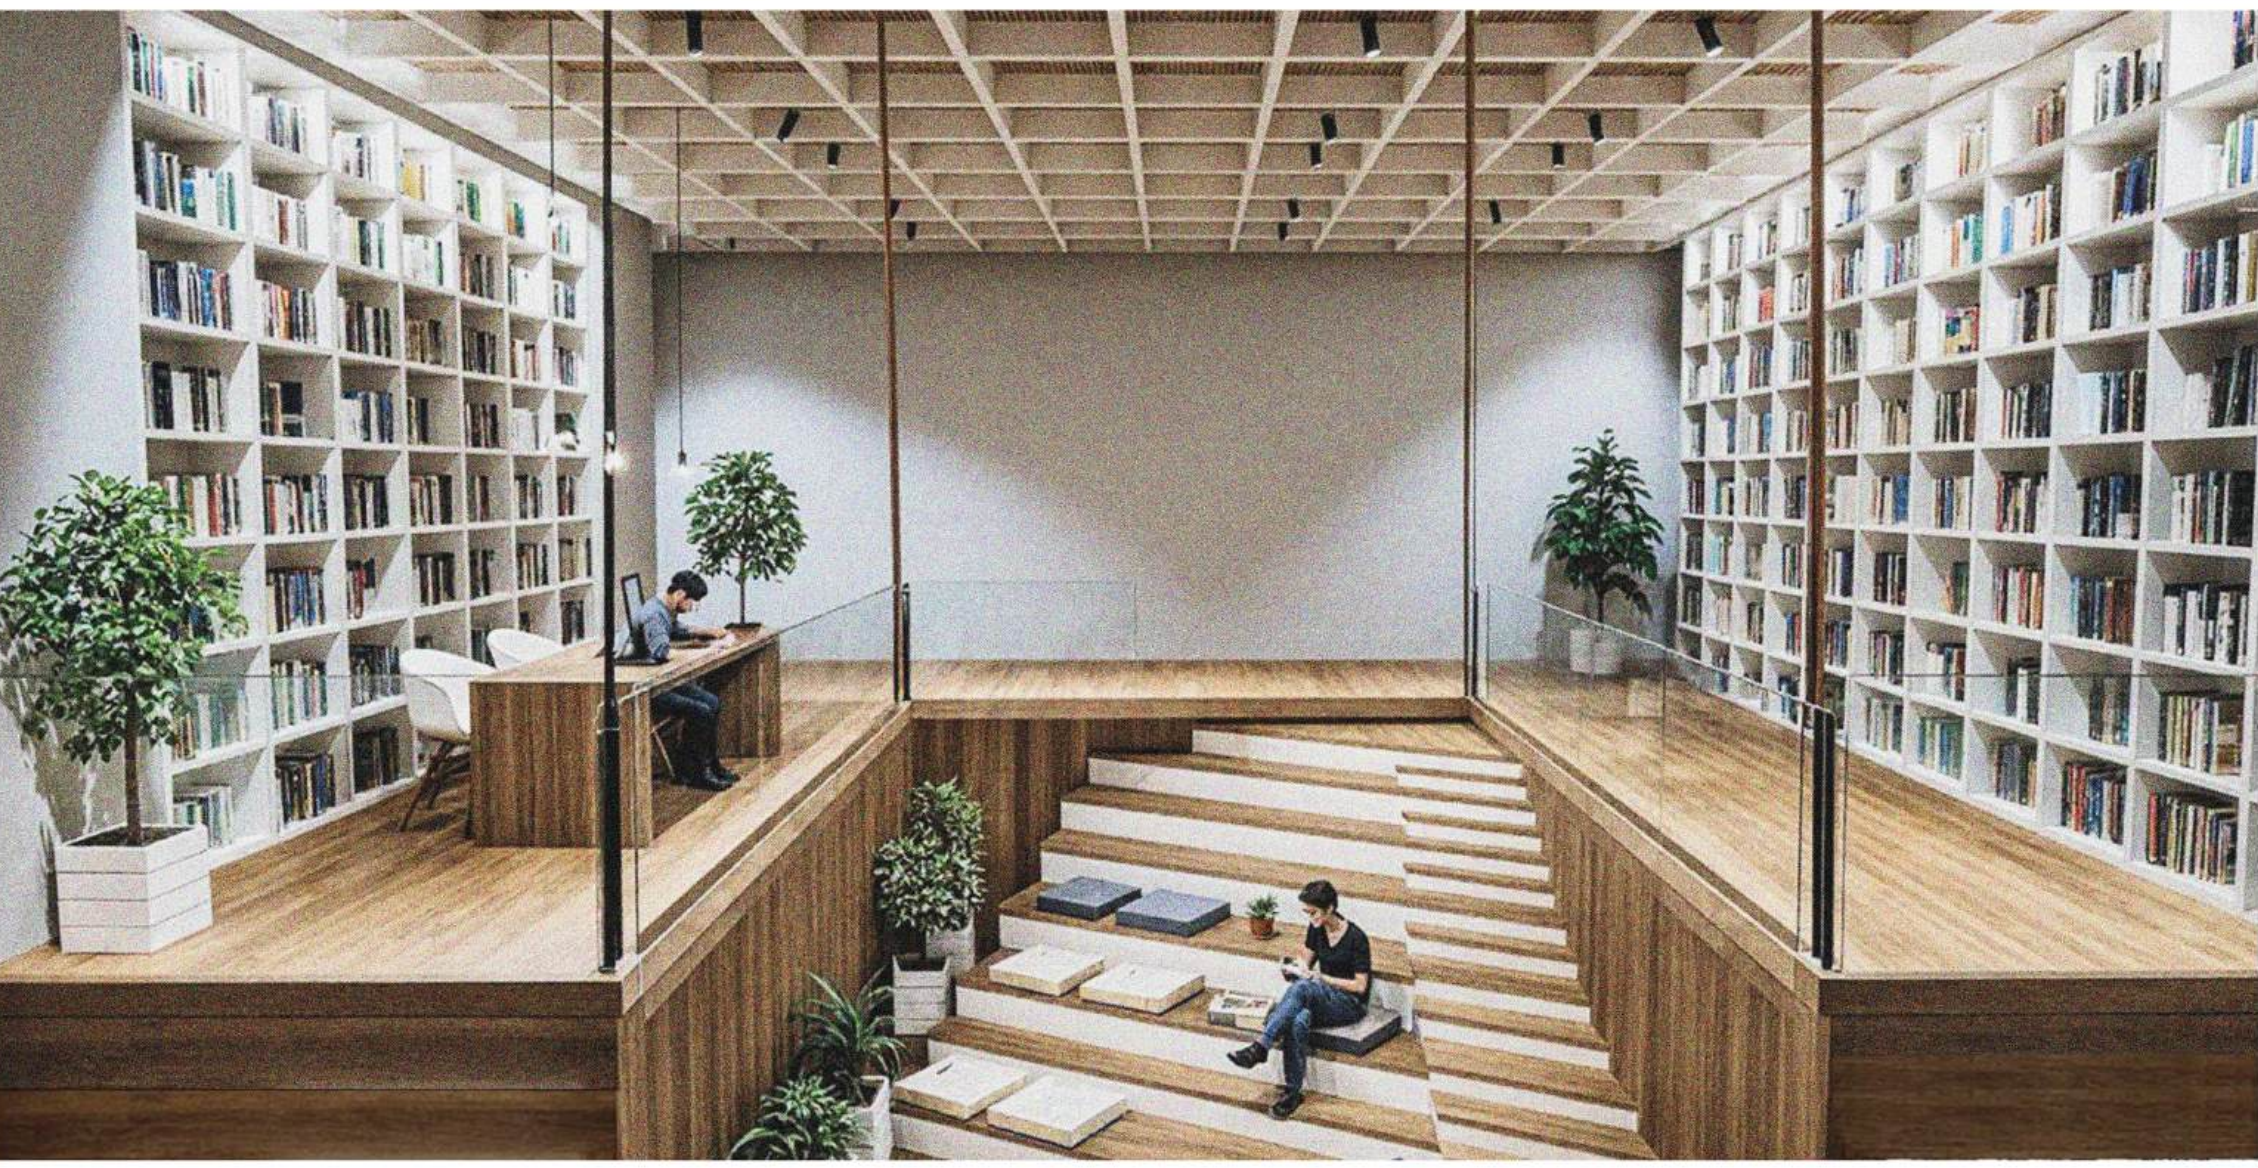


План 1-ого поверху
М 1:300


- 1-Головний вхід
- 2-С/В
- 3-Ліфт
План 2-ого поверху
М 1:300


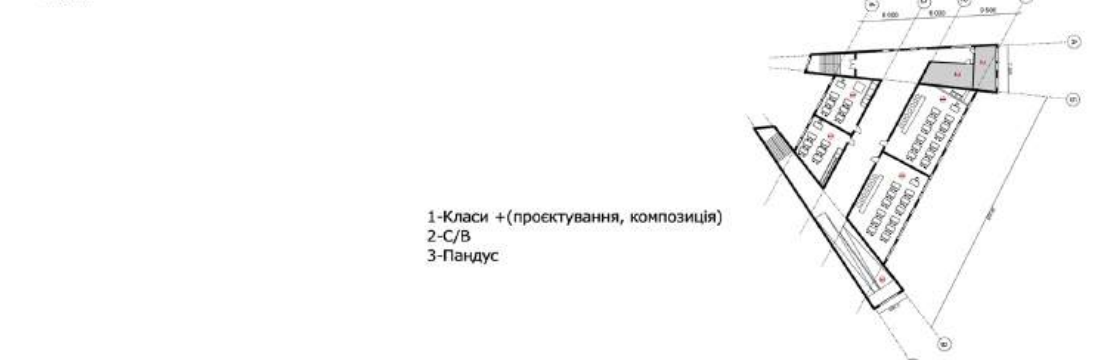

Розріз 1-1

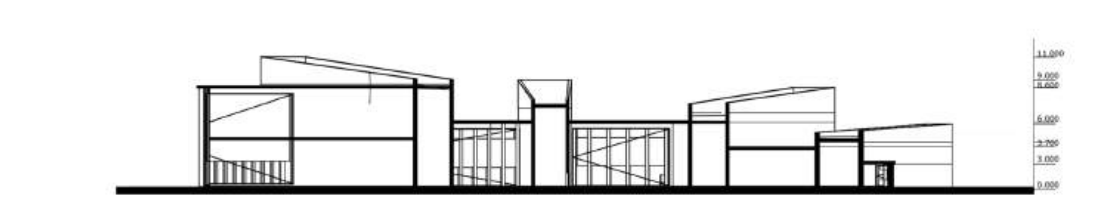




Розріз 1-2

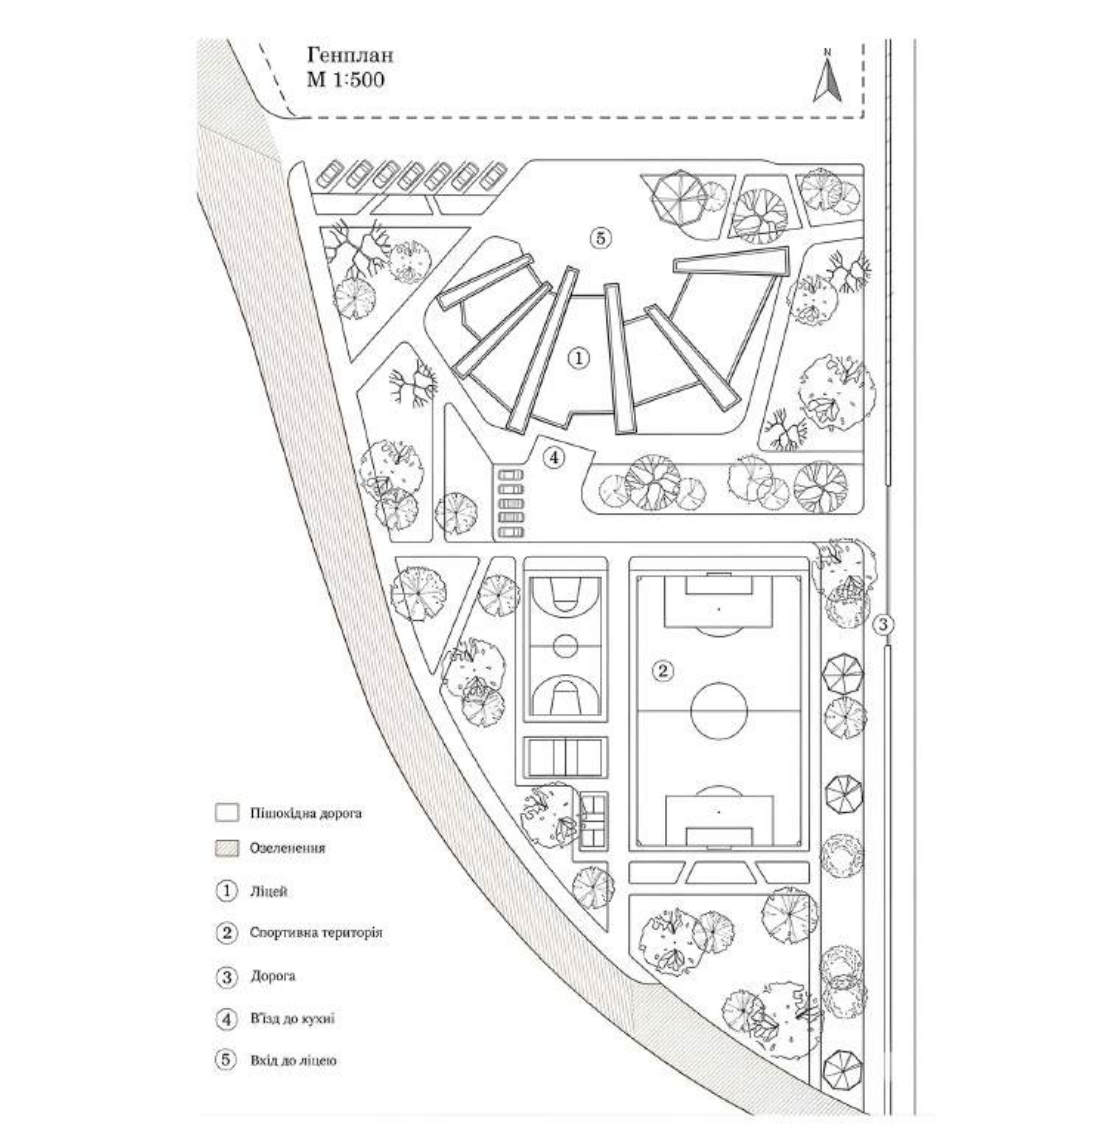

Проект «Багатоповерхівки»



Генплан
М 1:1000

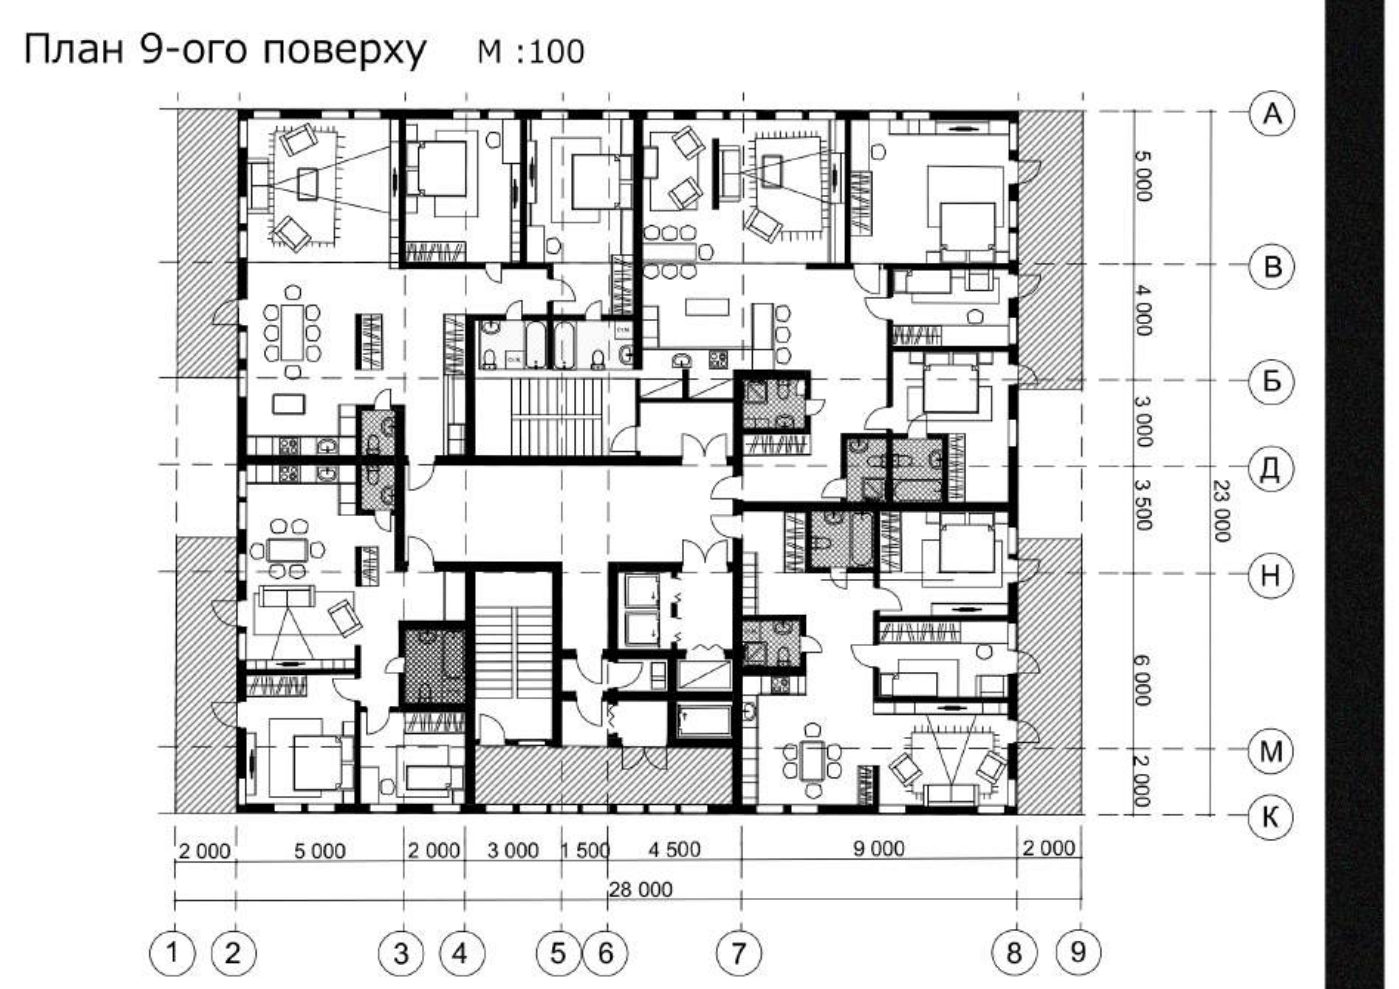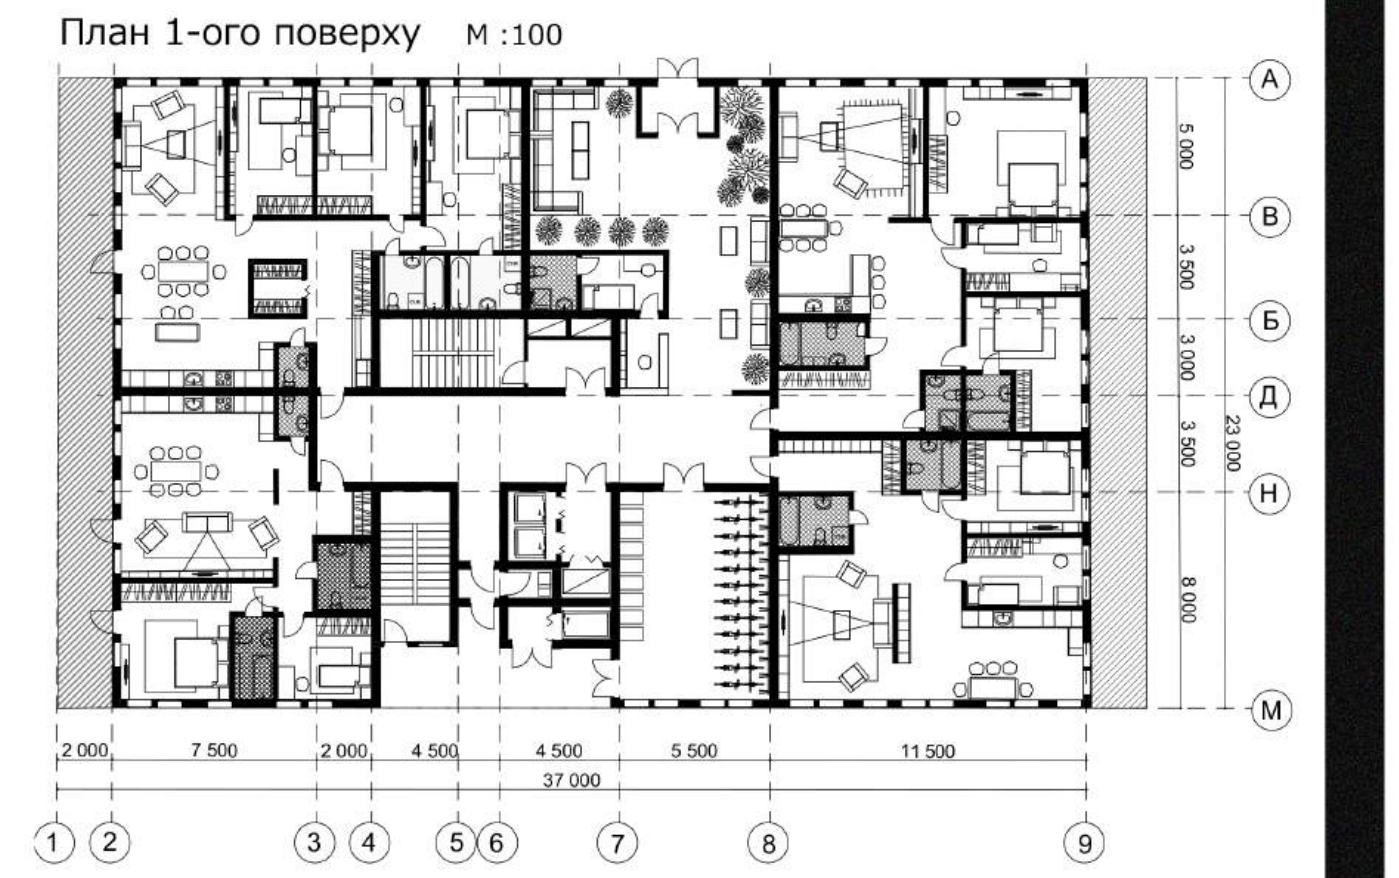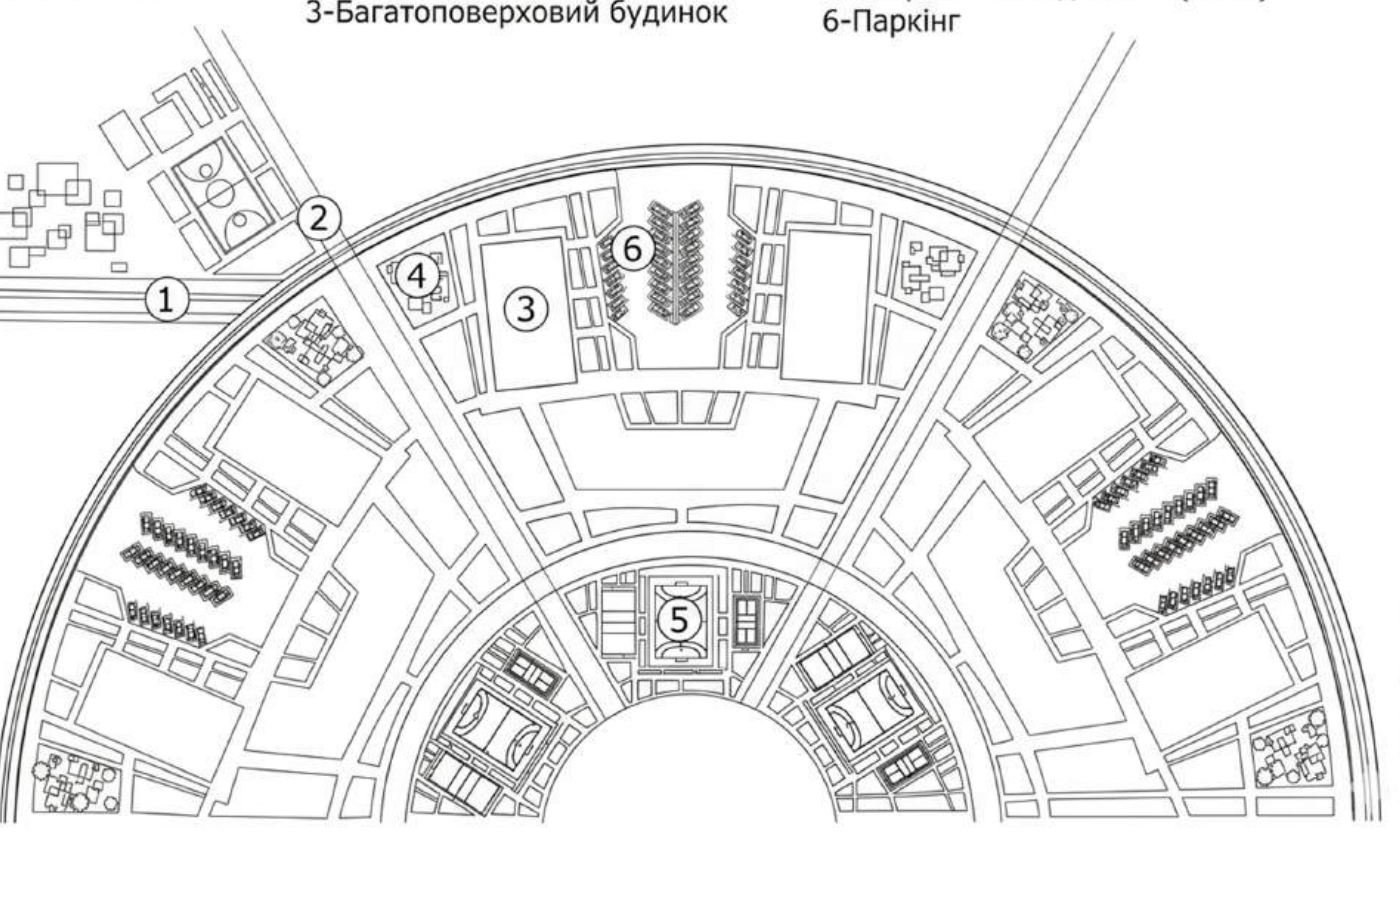

Виконала: Куртсева Карина Денисівна
Архітектурний факультет, НАОМА 2026
Майстерня доцента Антоновича Д.І.
Консультант: старший викладач Ширяев Т.В.