



ПРОЄКТ СПОРТИВНОГО КОМПЛЕКСУ «ЕРОЗІЯ» В ГОЛОСІІВСЬКОМУ РАЙОНІ МІСТА КИЄВА



Кваліфікаційна робота першого (бакалаврського) рівня вищої освіти Спеціальності 191 - Архітектура та містобудування ОПП «Архітектура будівель і споруд».

Виконав студент 4 курсу першого рівня вищої освіти, Мазур Олександр Іванович.

Керівник майстерні: Давидов Анатолій Миколайович, Доцент, кандидат архітектури.

Консультант проєкту: Гершензон Михайло Шимонович, Старший викладач








Ситуаційна схема



Розташування ділянки в м. Київ

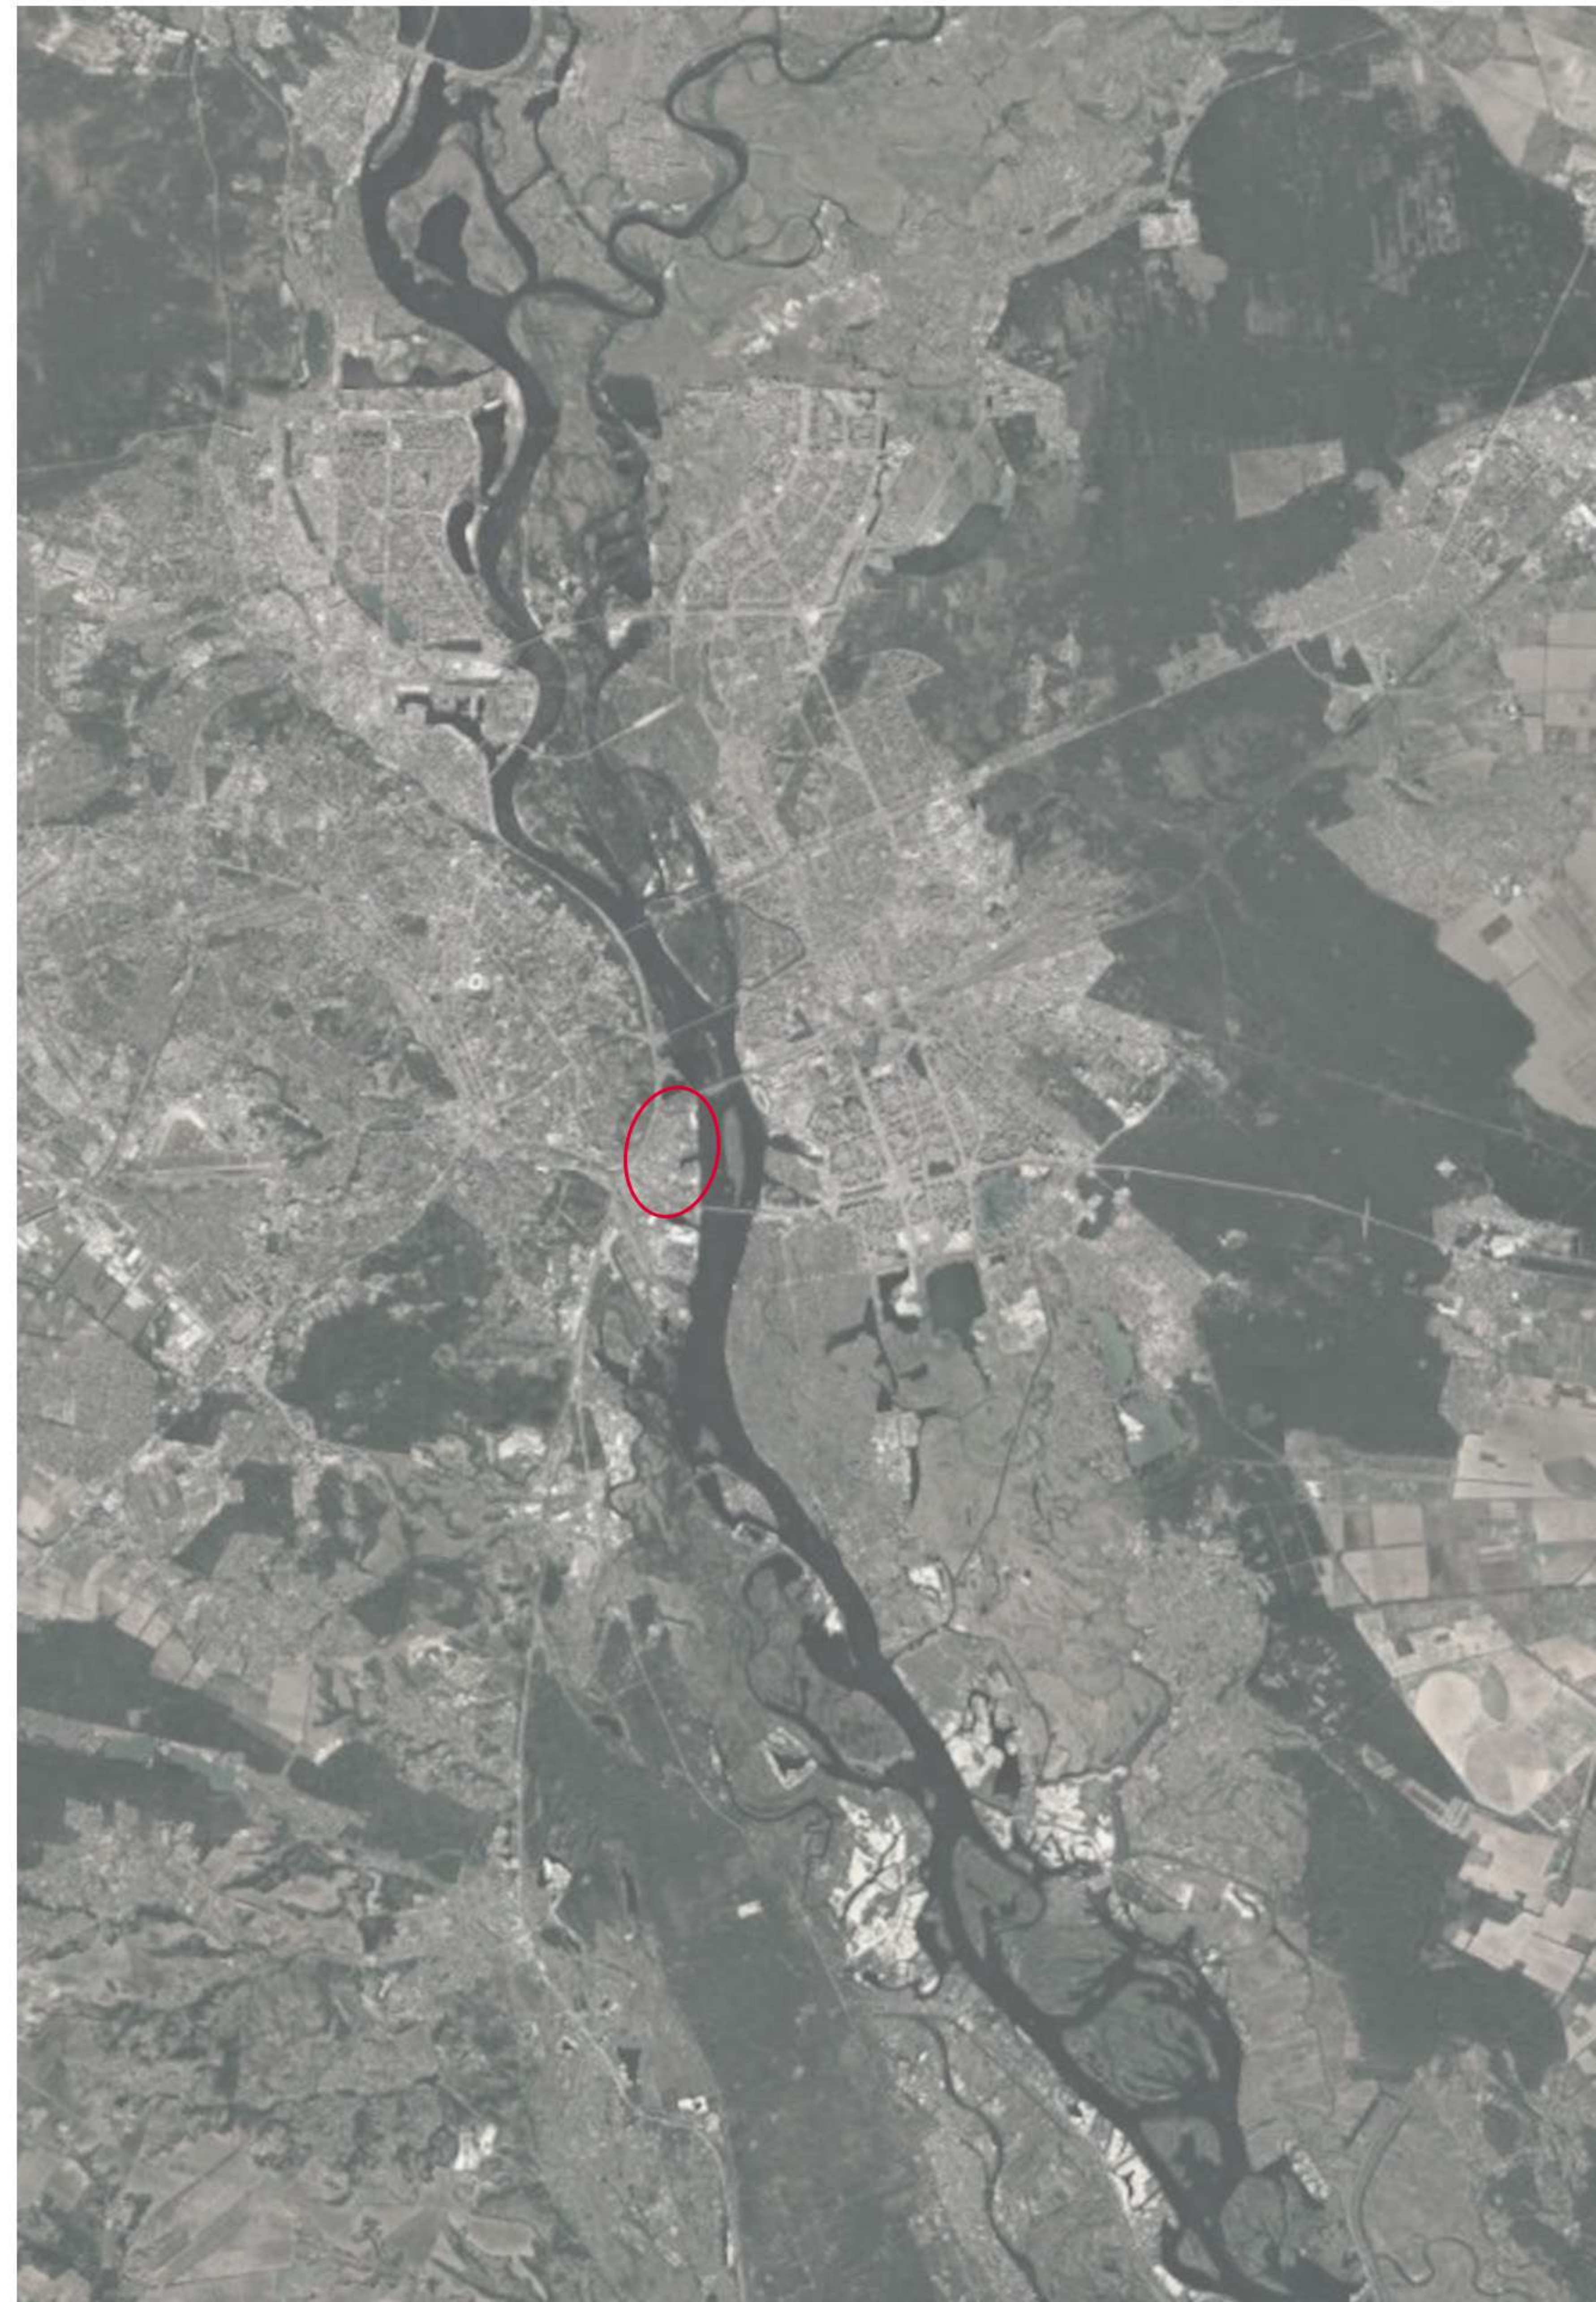

Генеральний план ділянки

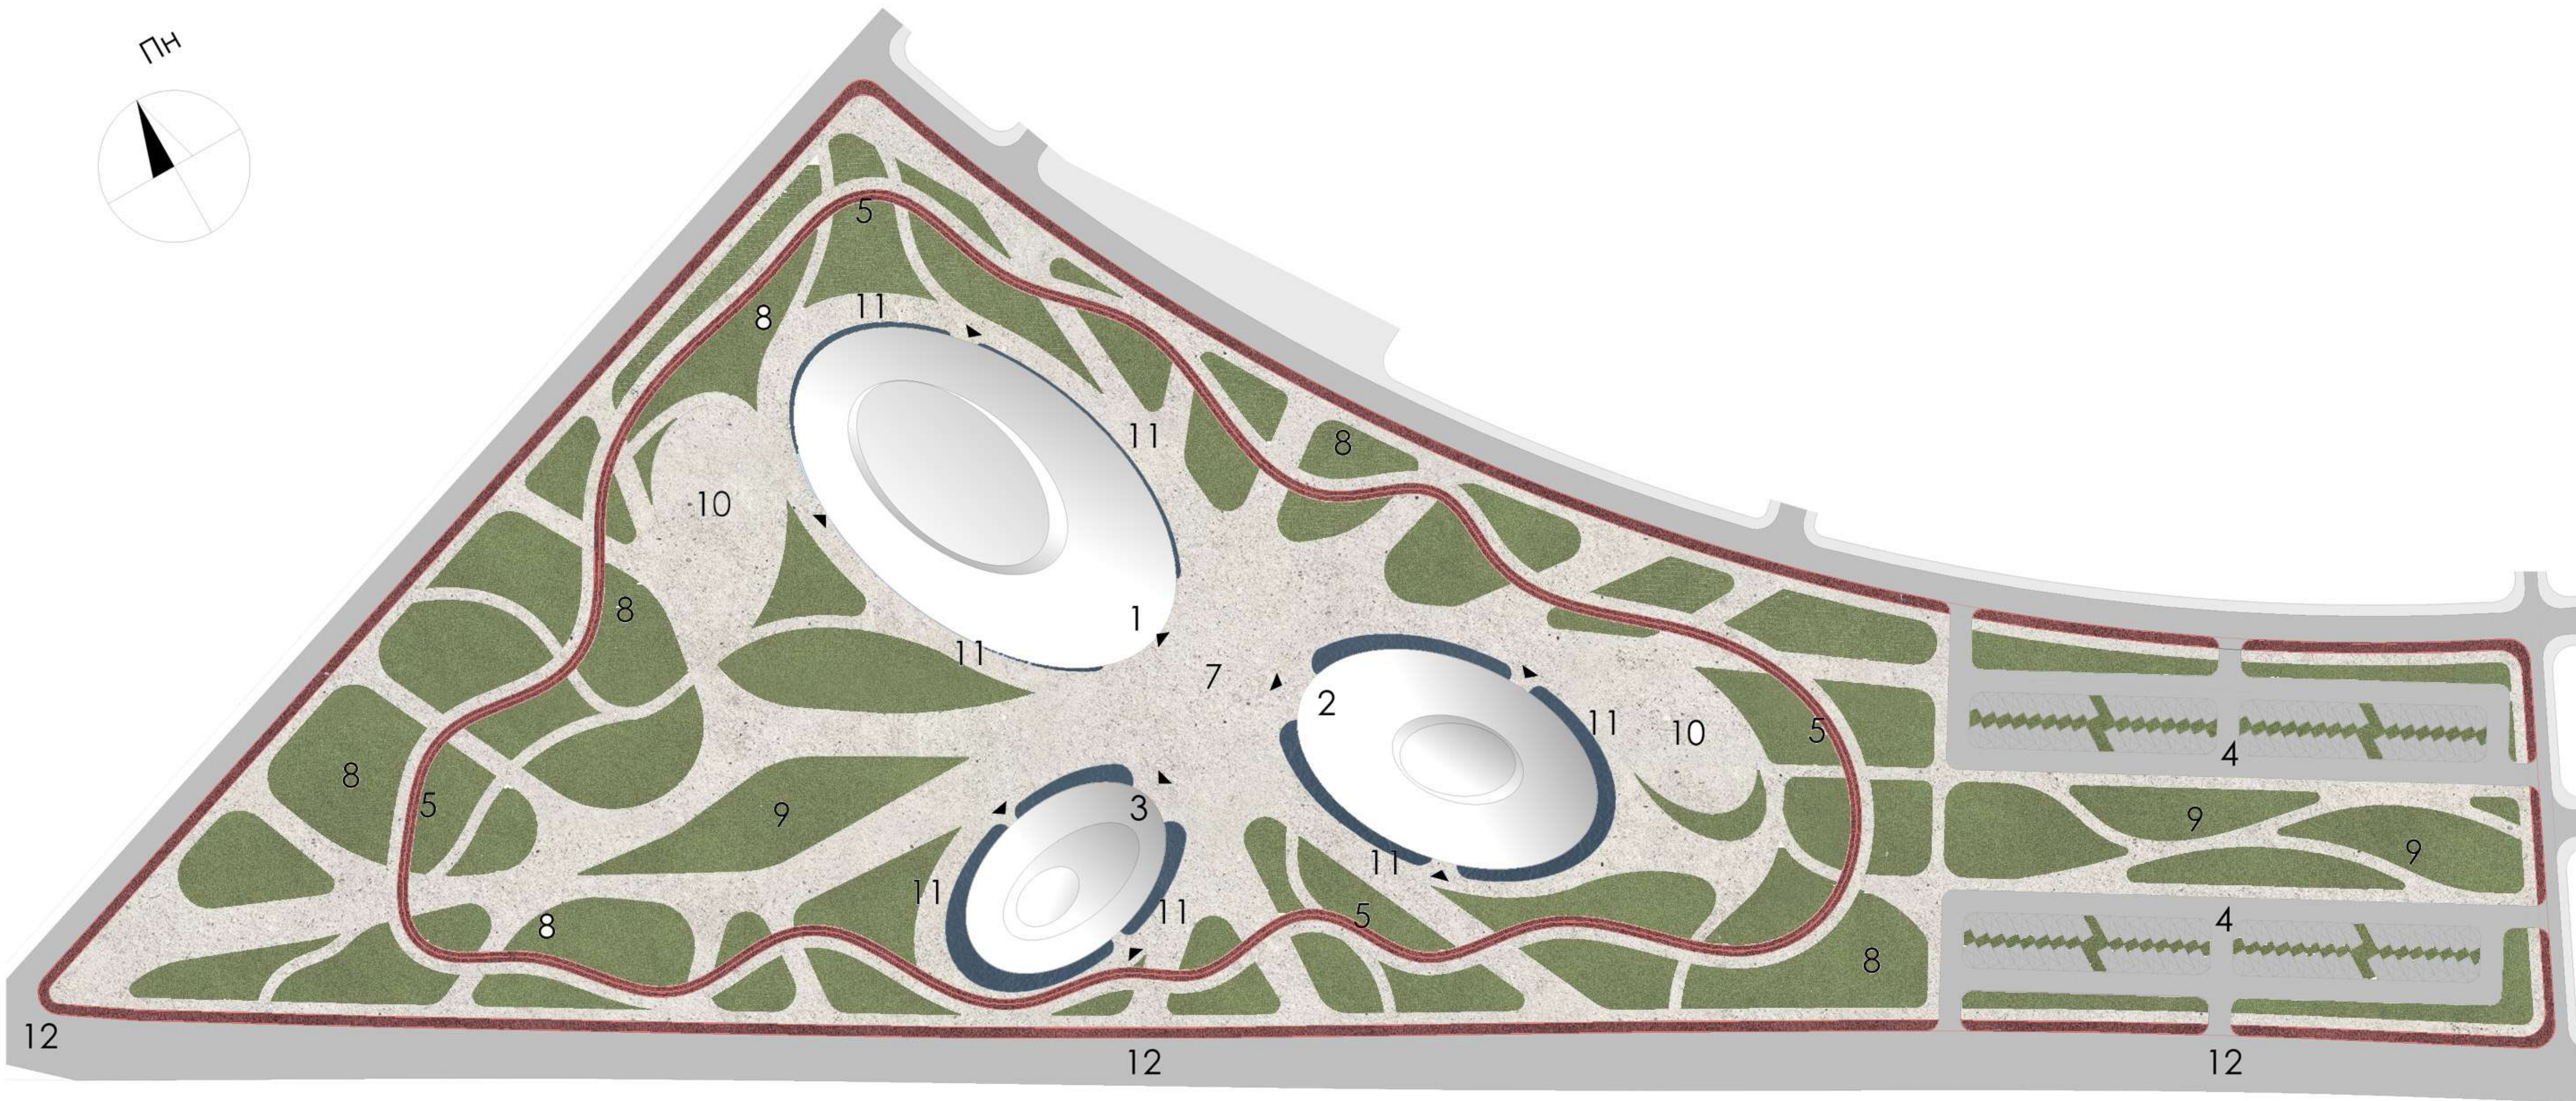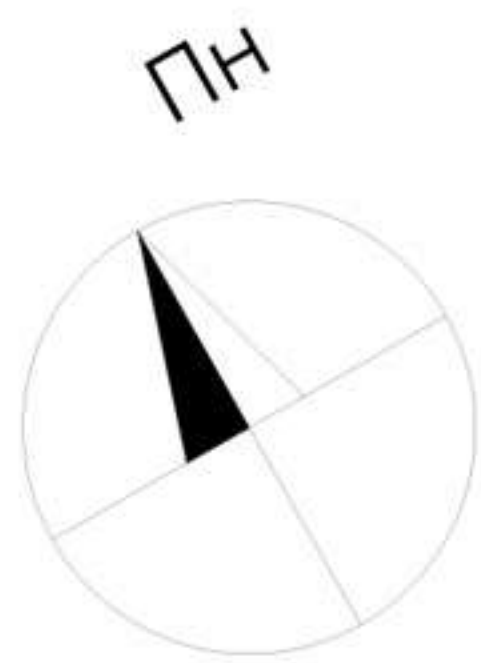

Експлікація до генплану:



- 1. Басейновий блок
- 2. Спортивний блок
- 3. Рекреаційний (СПА) блок
- 4. Паркувальні місця спортивного комплексу
- 5. Основна прогулянкова велодоріжка комплексу
- 6. Велодоріжка міської мережі
- 7. Центральна площа з автоматизованими фонтанами
- 8. Паркові зони
- 9. Сквери
- 10. Запроєктована ділянка під спортивні майданчики
- 11. Кільцевий попжежний проїзд з твердого покриття
- 12. Існуюча дорога

Примітки:

- Велодоріжки
- Прогулянкові доріжки
- Водяні канали довкола споруди
- Паркувальні місця
- Проектна межа земельної ділянки
- Входи в споруди





Басейновий блок: план першого поверху на відмітці 0.000

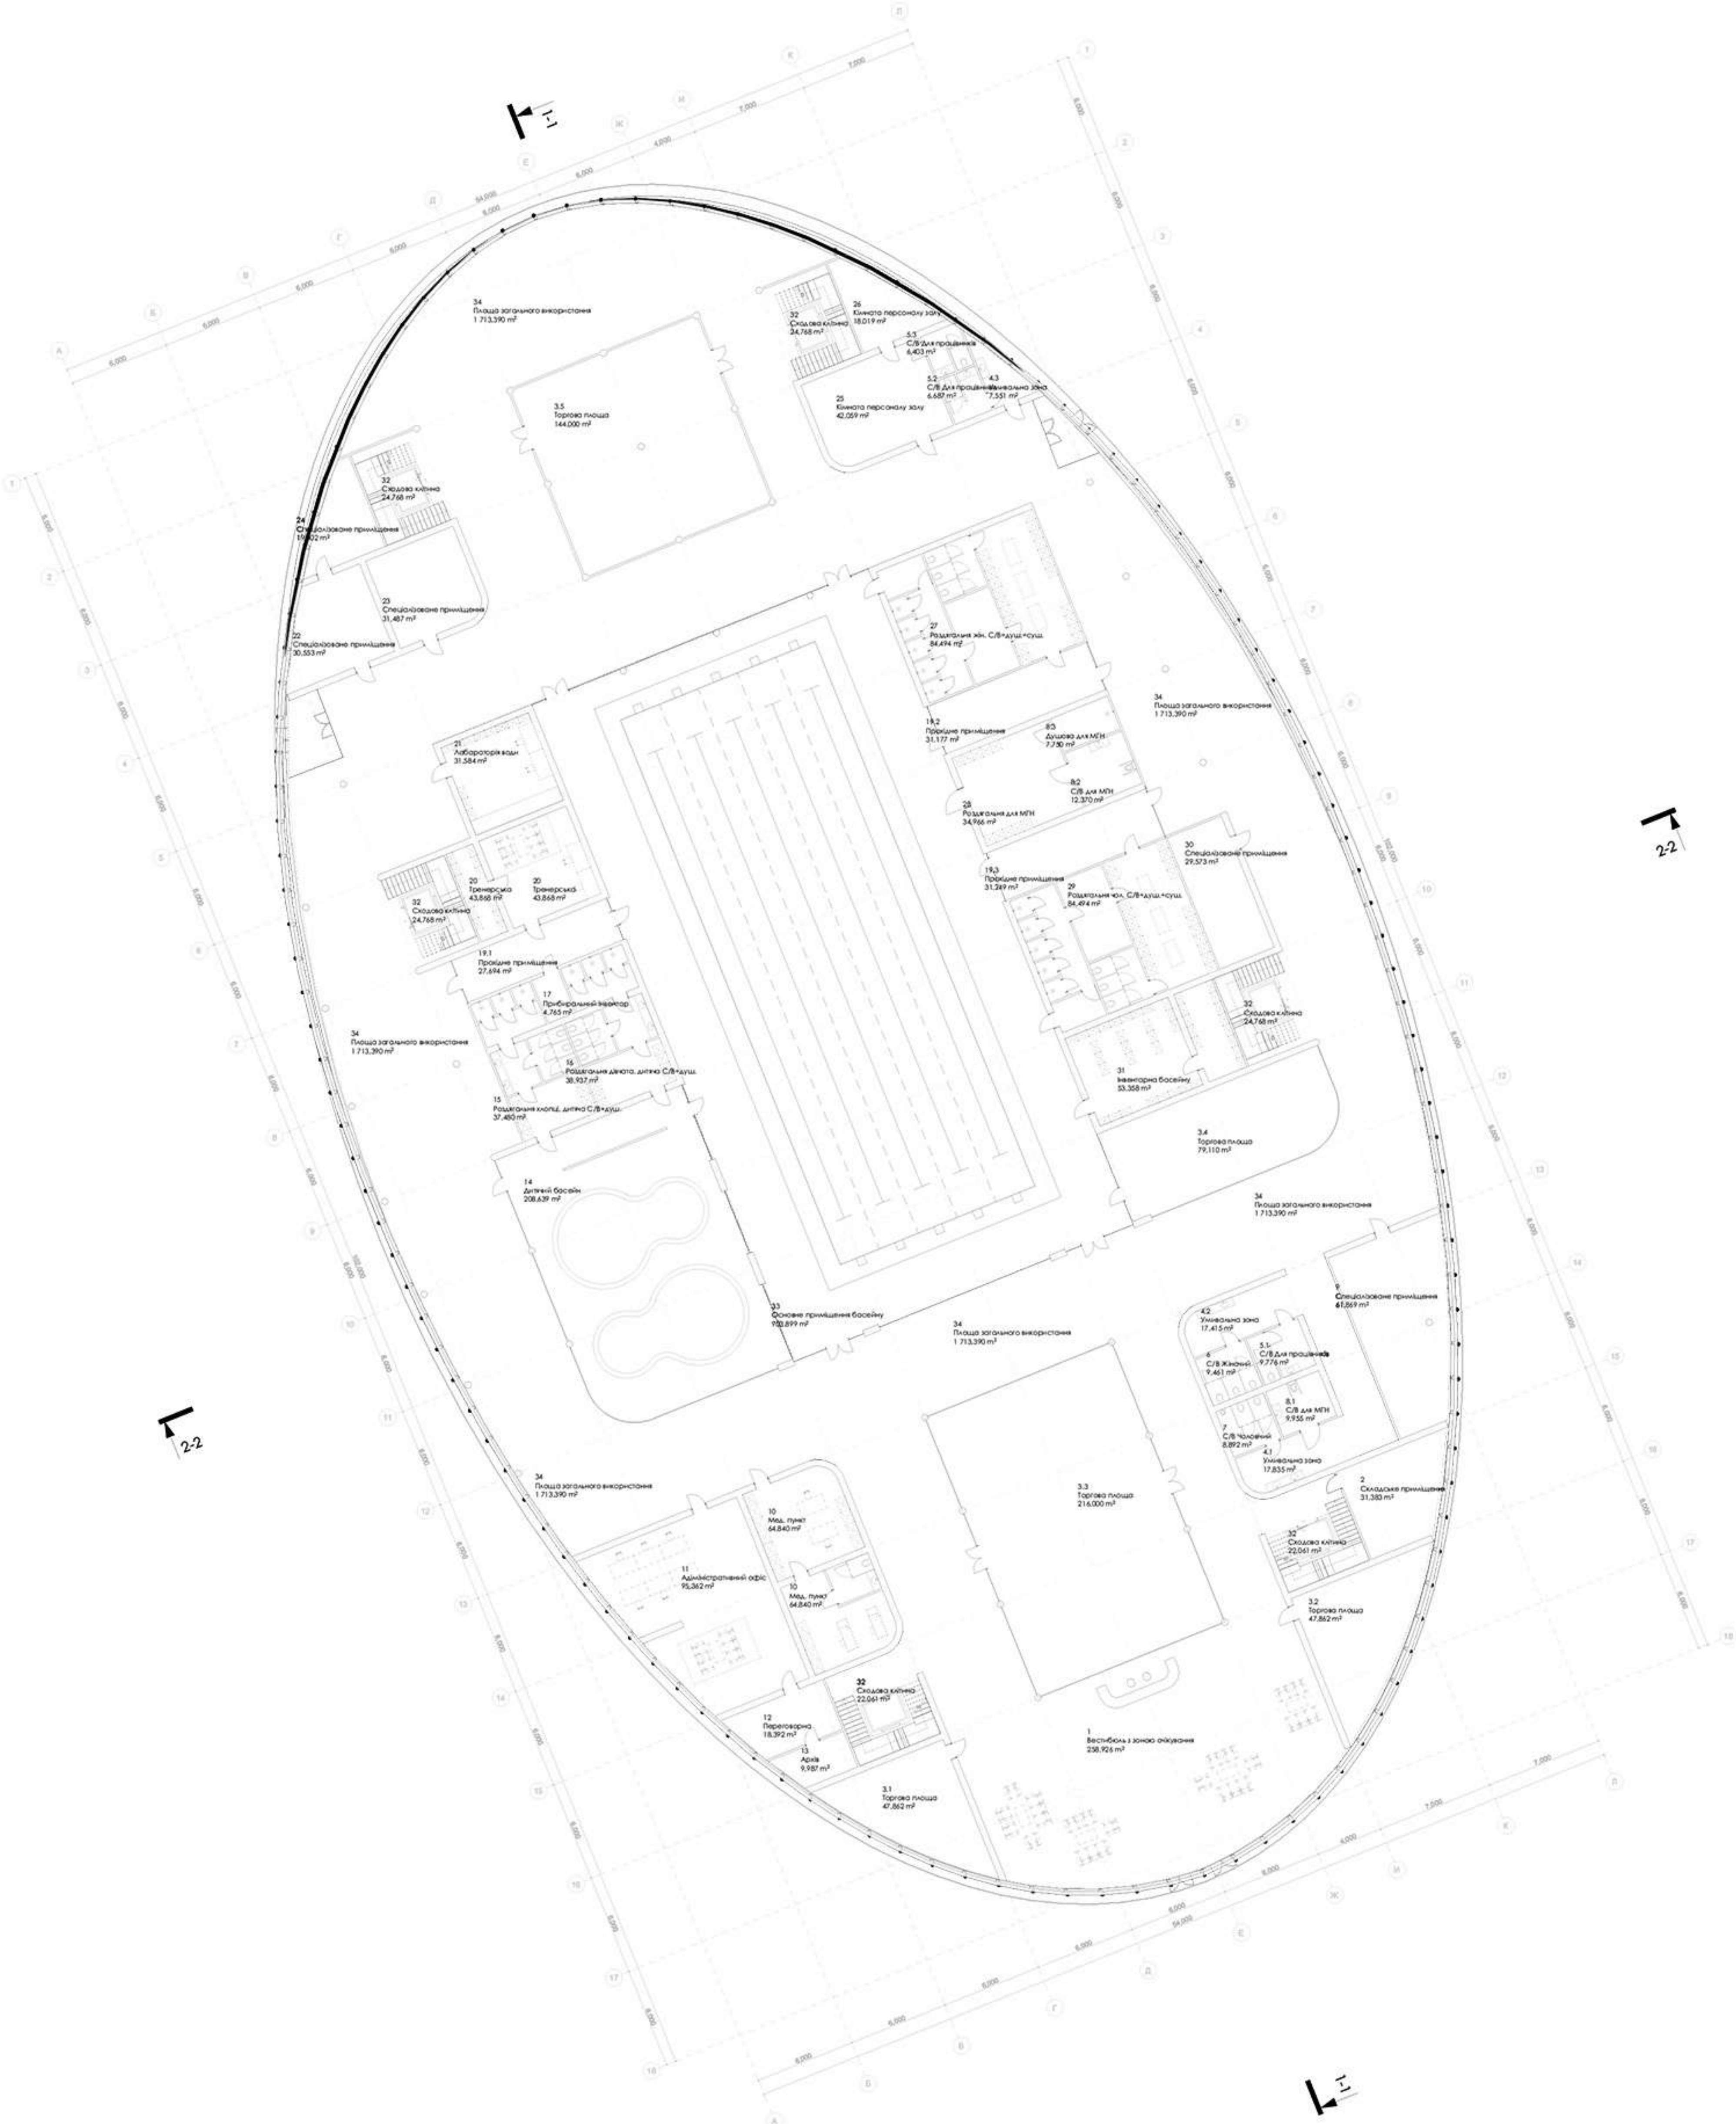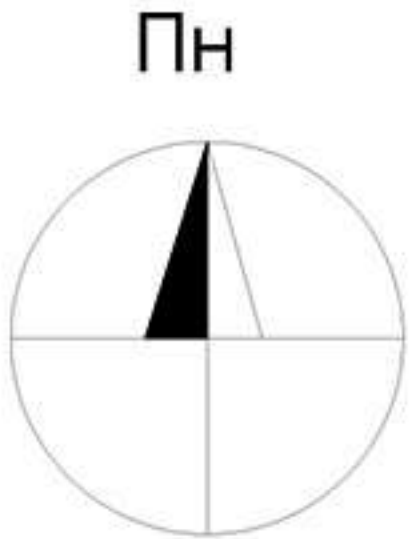

Експлікація приміщень першого поверху:

№	Назва приміщення	Площа, м2
1	Вестибюль з зоною очікування	258,93
2	Складське приміщення	31,38
3.1	Торгова площа	47,86
3.2	Торгова площа	47,86
3.3	Торгова площа	216,00
3.4	Торгова площа	79,11
3.5	Торгова площа	144,00
4.1	Умивальна зона	17,83
4.2	Умивальна зона	17,41
4.3	Умивальна зона	7,55
5.1	С/В Для працівників	9,78
5.2	С/В Для працівників	6,69
5.3	С/В Для працівників	6,40
6	С/В Жіночий	9,46
7	С/В Чоловічий	8,89
8.1	С/В для МГН	9,95
8.2	С/В для МГН	12,37
8.3	Душова для МГН	7,75
9	Спеціалізоване приміщення	61,87
10	Мед. пункт	64,84
11	Адміністративний офіс	95,36
12	Переговорна	18,39
13	Архів	9,99
14	Дитячий басейн	208,64
15	Роздягальня хлопці, дитяча С/В+душ.	37,48
16	Роздягальня дівчата, дитяча С/В+душ.	38,94
17	Прибиральний інвентар	4,76
19.1	Прохідне приміщення	27,69
19.2	Прохідне приміщення	31,18
19.3	Прохідне приміщення	31,25
20	Тренерська	43,87
21	Лабораторія води	31,58
22	Спеціалізоване приміщення	30,55
23	Спеціалізоване приміщення	31,49
24	Спеціалізоване приміщення	19,40
25	Кімната персоналу залу	42,06
26	Кімната персоналу залу	18,02
27	Роздягальня жі. С/В+душ.+суш.	84,49
28	Роздягальня для МГН	34,97
29	Роздягальня чол. С/В+душ.+суш.	84,49
30	Спеціалізоване приміщення	29,57
31	Інвентарна басейну	53,36
32	Сходово клітина	143,20
33	Основне приміщення басейну	903,90
34	Площа загального використання	1 713,39
Всього:		4 833,95 м²

Басейновий блок: план другого поверху на відмітці +3.300

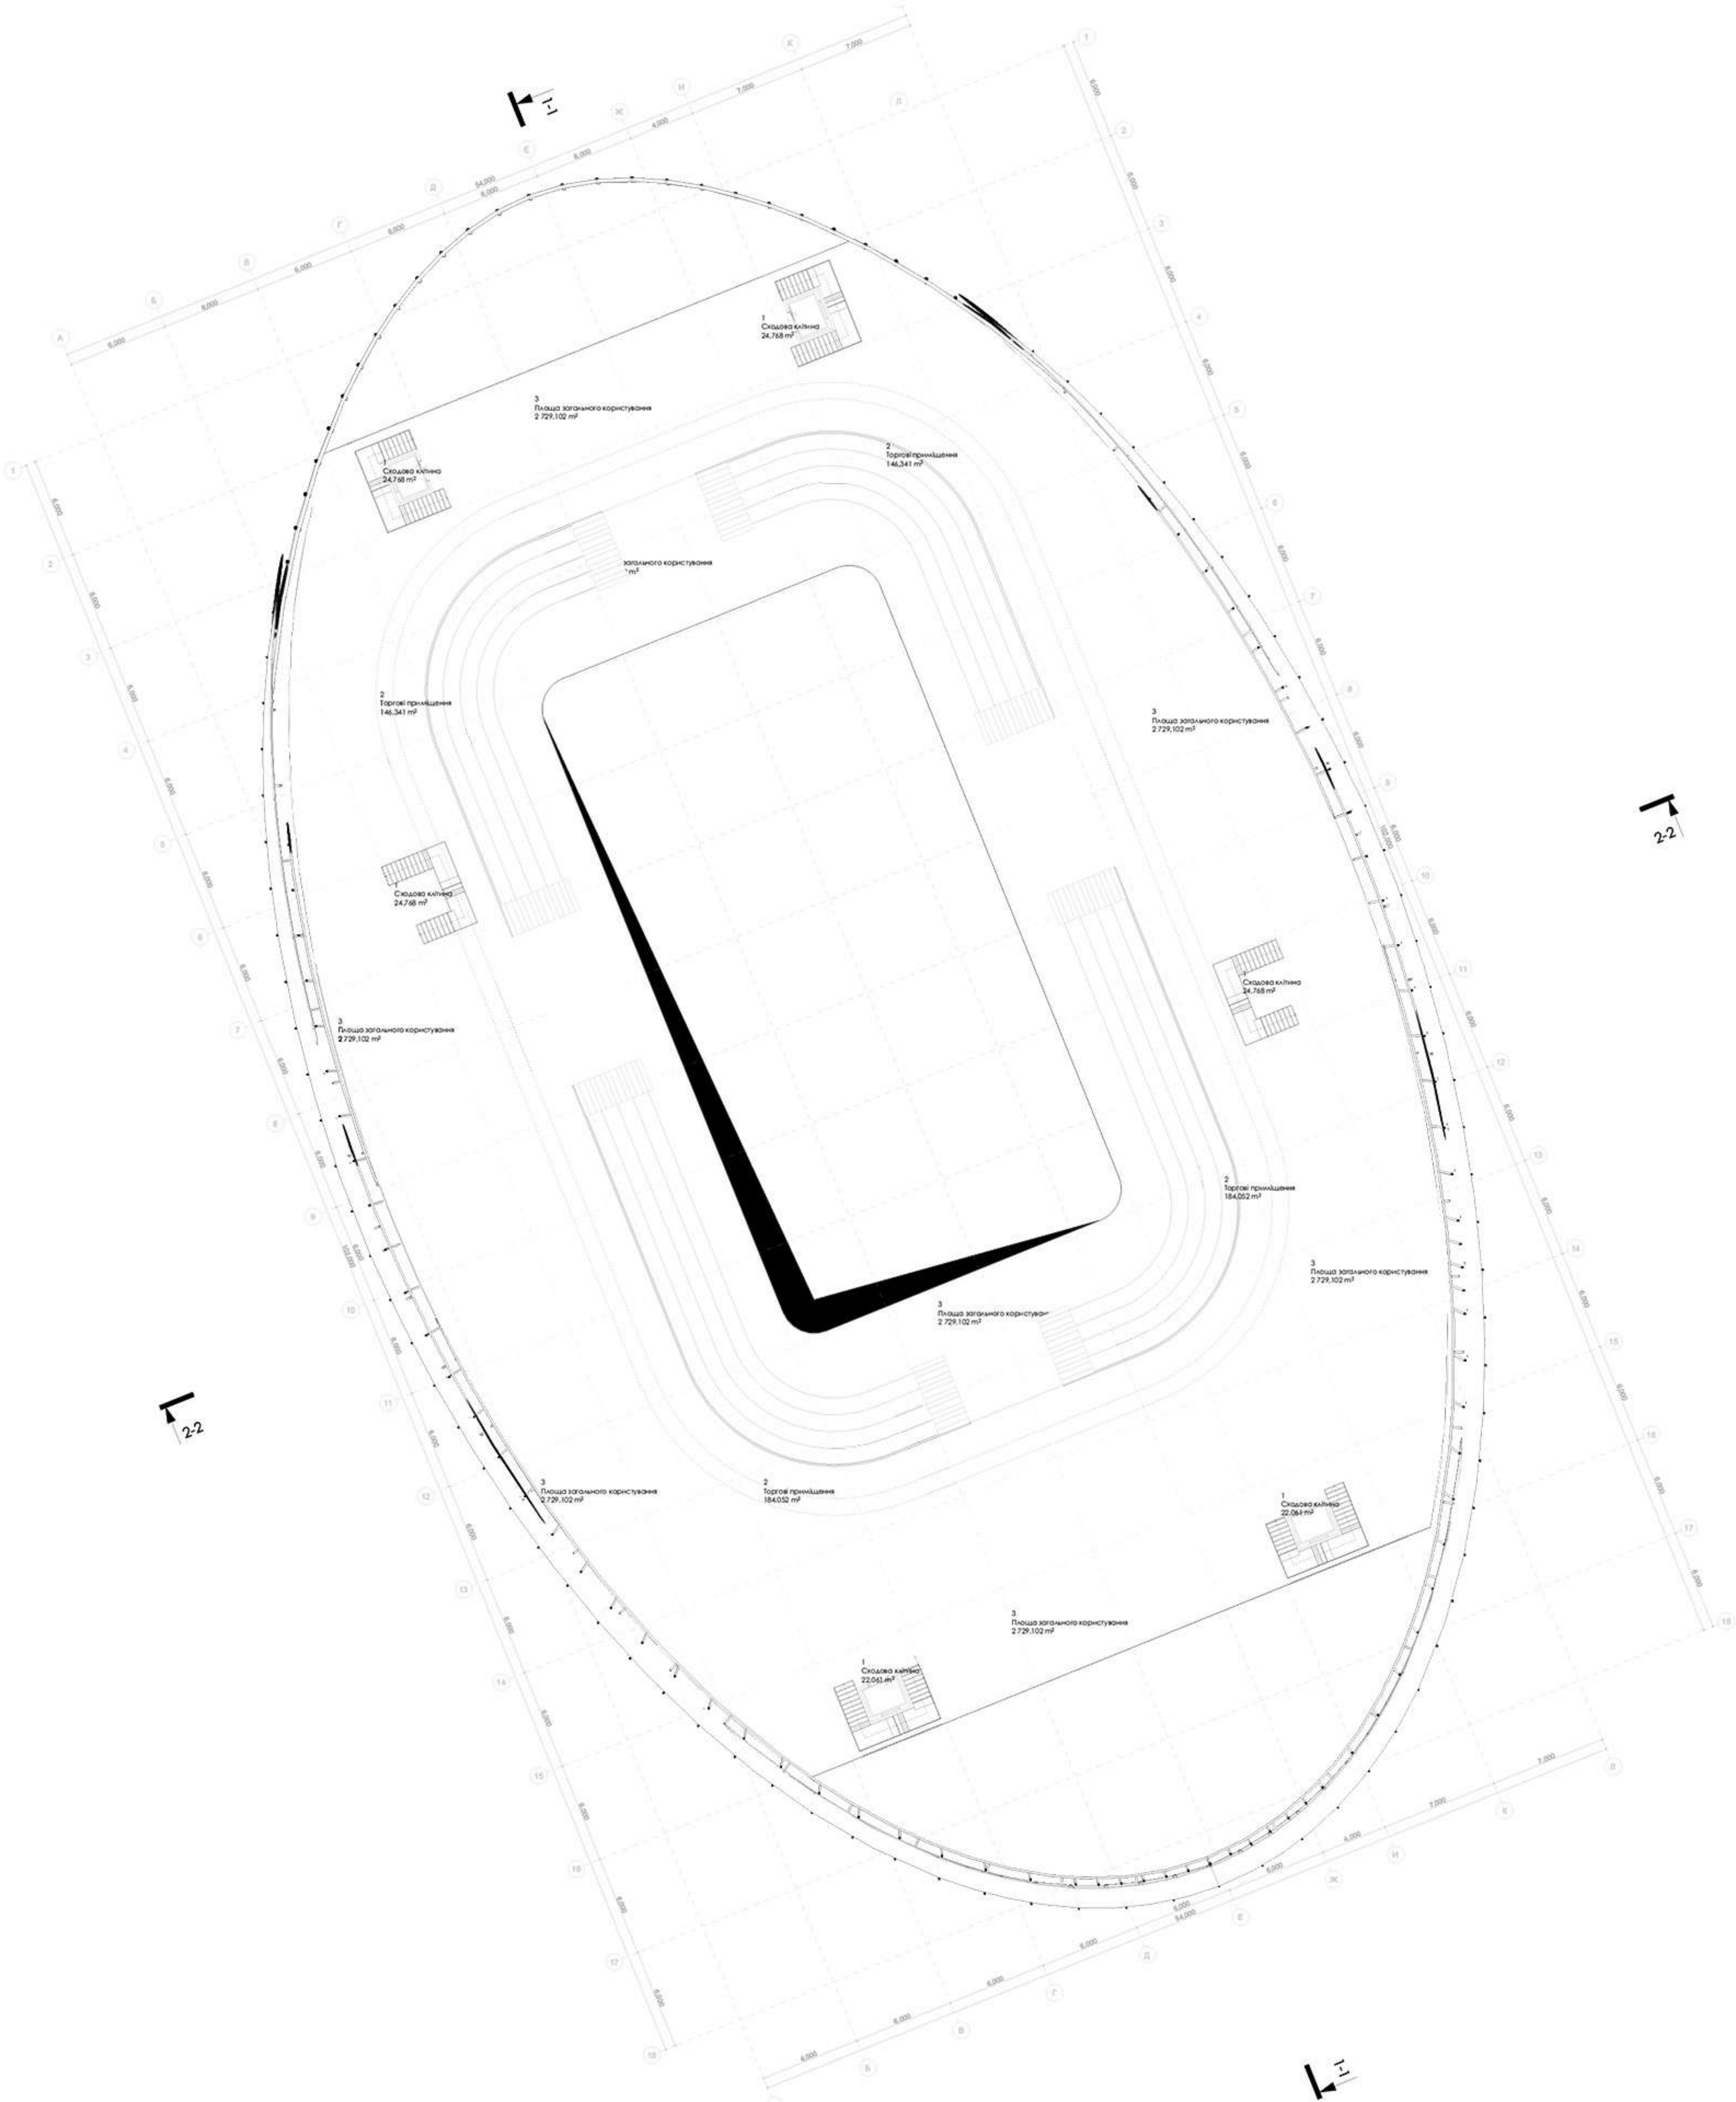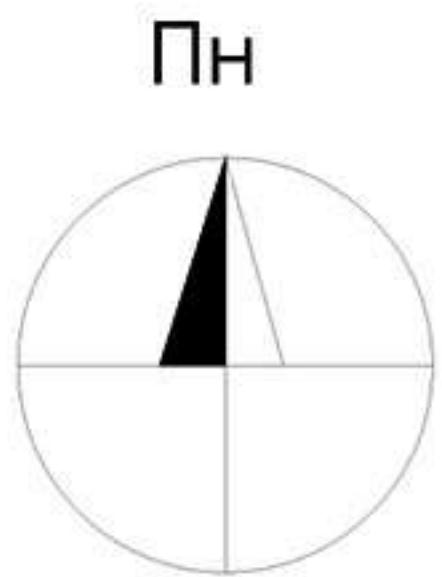


Експлікація приміщень другого поверху:

№	Назва приміщення	Площа, м2
1	Сходові клітини	143,20
2	Торгові приміщення	660,78
3	Площа загального користування	2 729,10
Всього:		<u>3 533,08 м²</u>

Спортивний блок: план першого поверху на відмітці 0.000





3-3

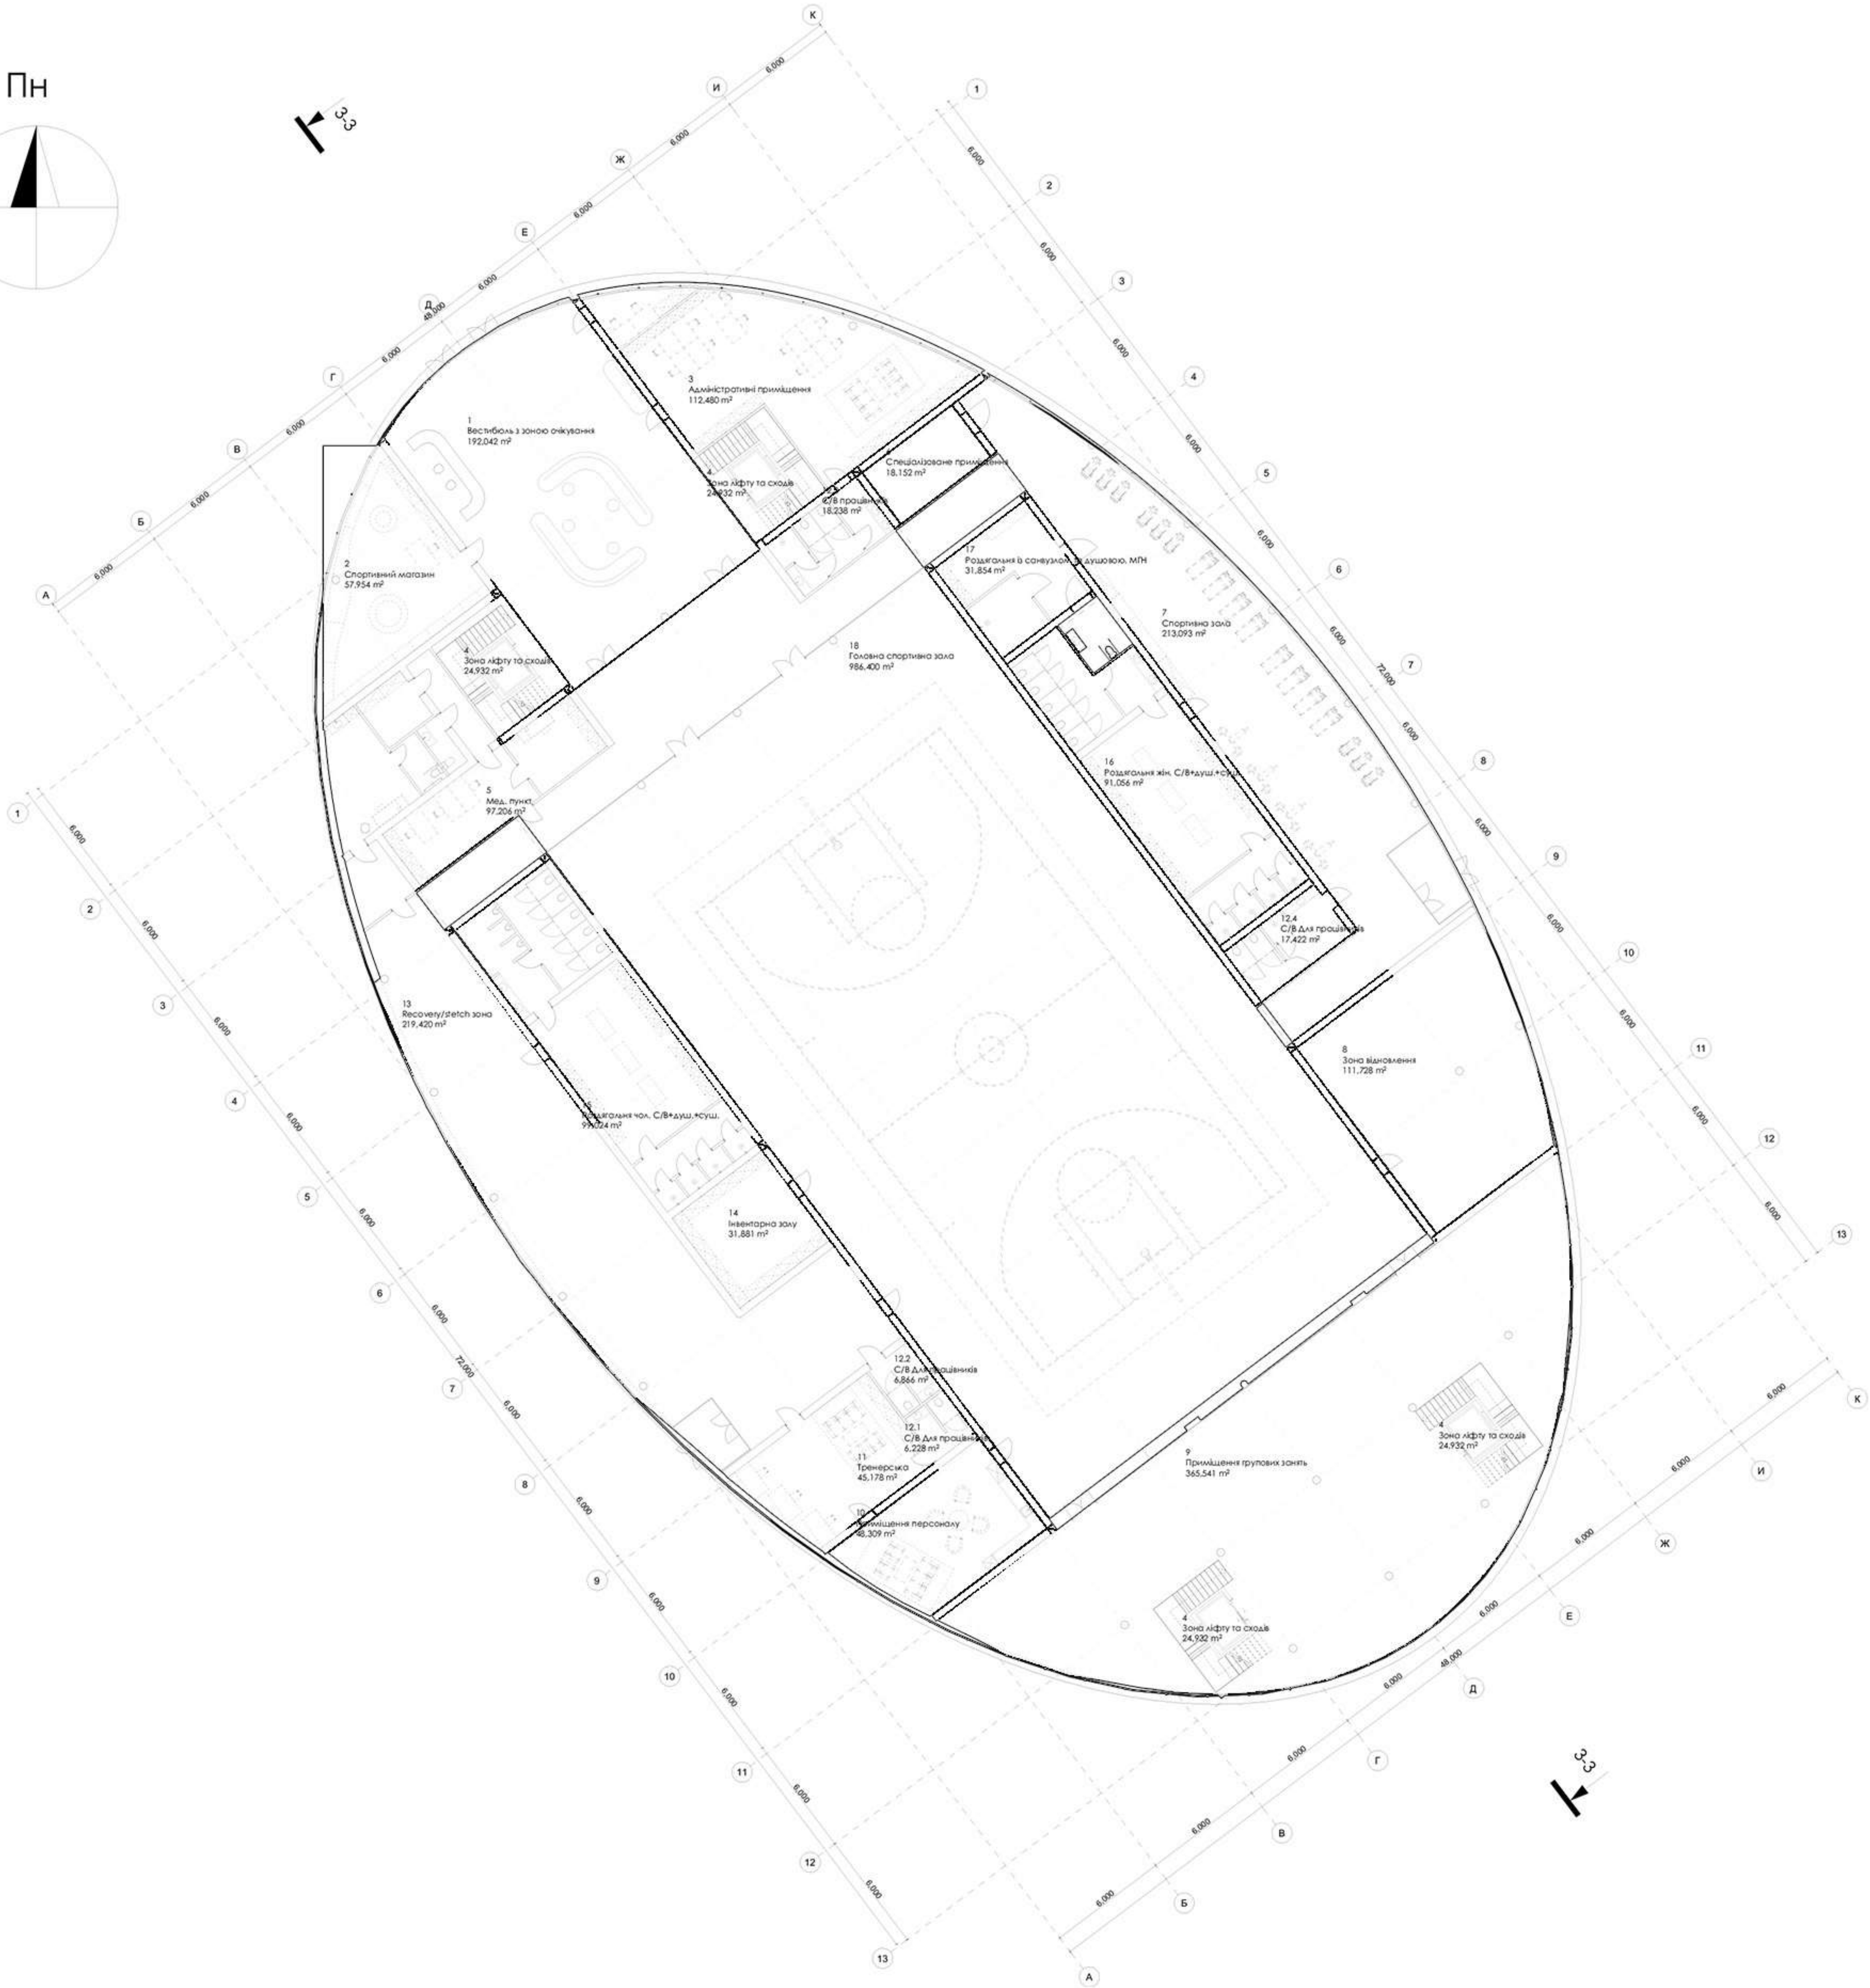

Експлікація приміщень першого поверху:

№	Назва приміщення	Площа, м2
1	Вестибюль з зоною очікування	192,04
2	Спортивний магазин	57,95
3	Адміністративні приміщення	112,48
4	Зона ліфту та сходів	99,72
5	Мед. пункт	97,21
6	Спеціалізоване приміщення	18,15
7	Спортивна зала	213,09
8	Зона відновлення	111,73
9	Приміщення групових занять	365,54
10	Приміщення персоналу	48,31
11	Тренерська	45,18
12.1	С/В Для працівників	6,23
12.2	С/В Для працівників	6,87
12.3	С/В працівників	18,24
12.4	С/В Для працівників	17,42
12.5	С/В Для працівників	6,86
13	Recovery/stretch зона	219,42
14	Інвентарна залу	31,88
15	Роздягальня чол. С/В+душ.+суш.	99,02
16	Роздягальня жін. С/В+душ.+суш.	91,06
17	Роздягальня із санвузлом та душовою. МГН	31,85
18	Головна спортивна зала	986,40
Всього:		<u>2 876,65 м²</u>



Спортивний блок: план другого поверху на відмітці +3.300

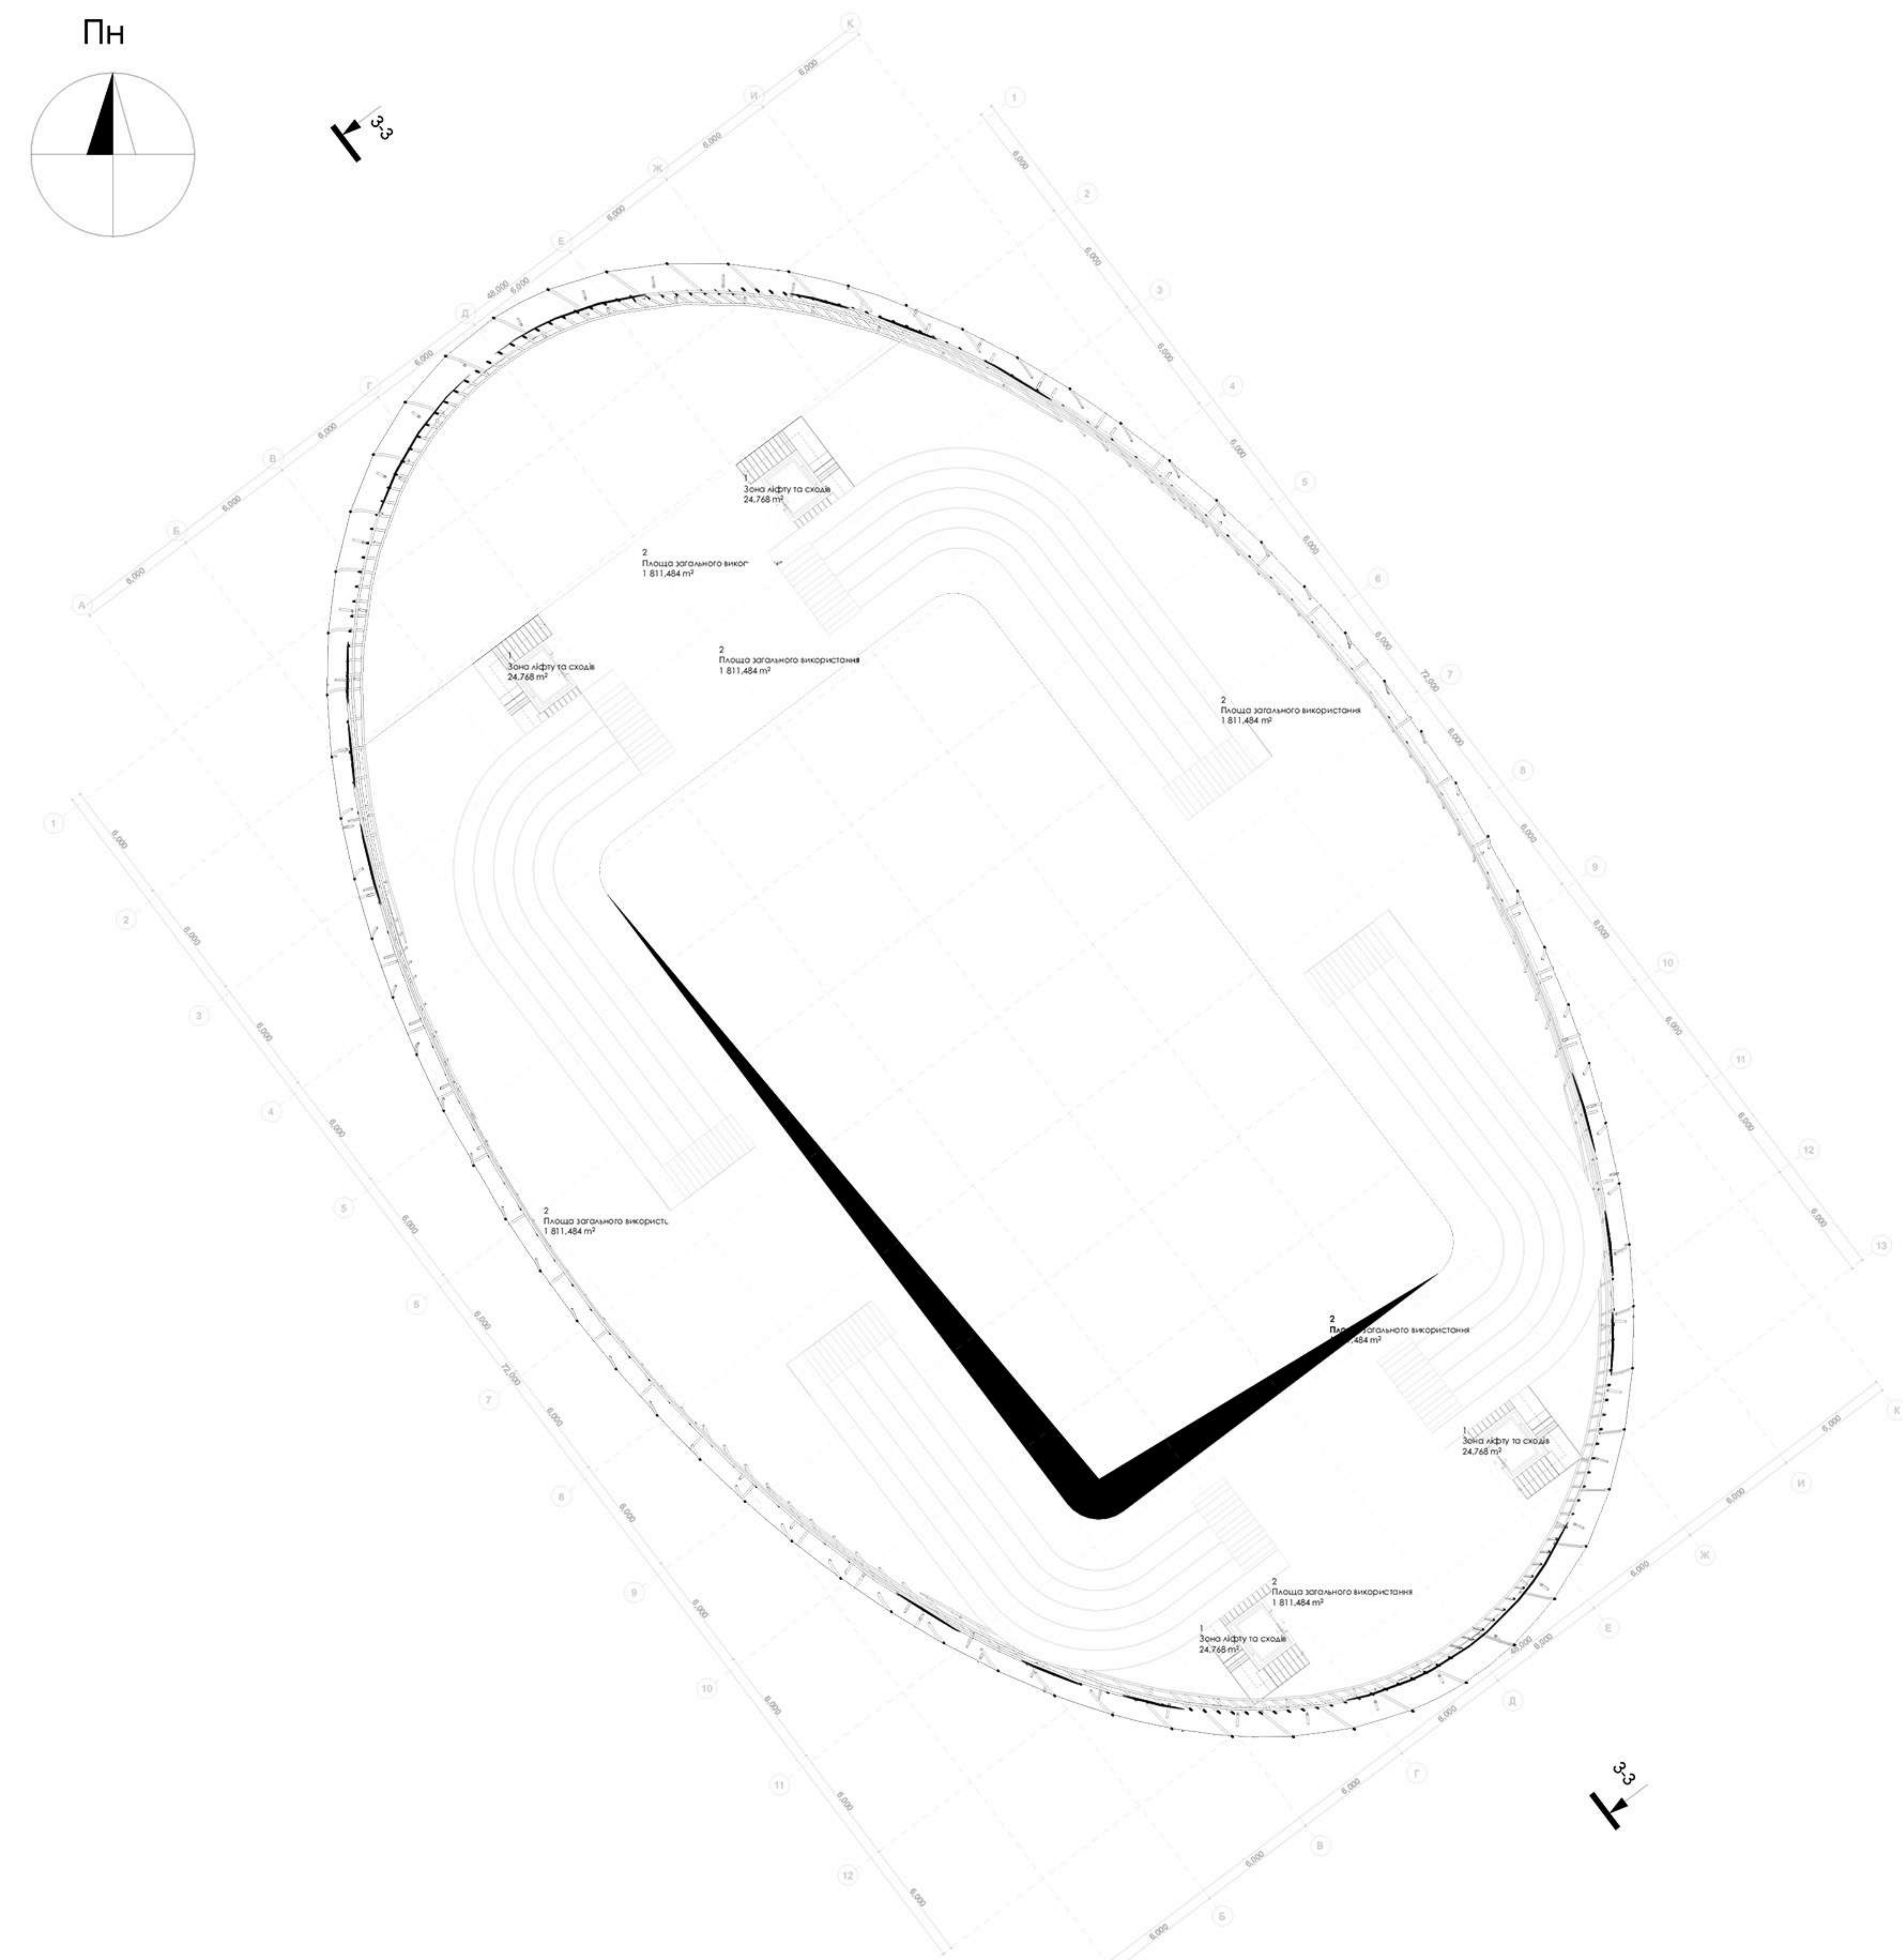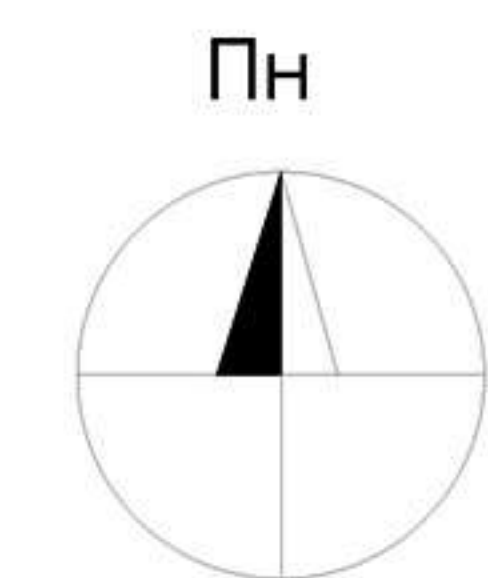

Експлікація приміщень другого поверху:

№	Назва приміщення	Площа, м2
1	Зона ліфту та сходів	99,08
2	Площа загального використання	1 811,48
	Всього:	<u>1 910.56 м²</u>


Рекреаційно-відновлювальний блок: план першого поверху на відмітці 0.000

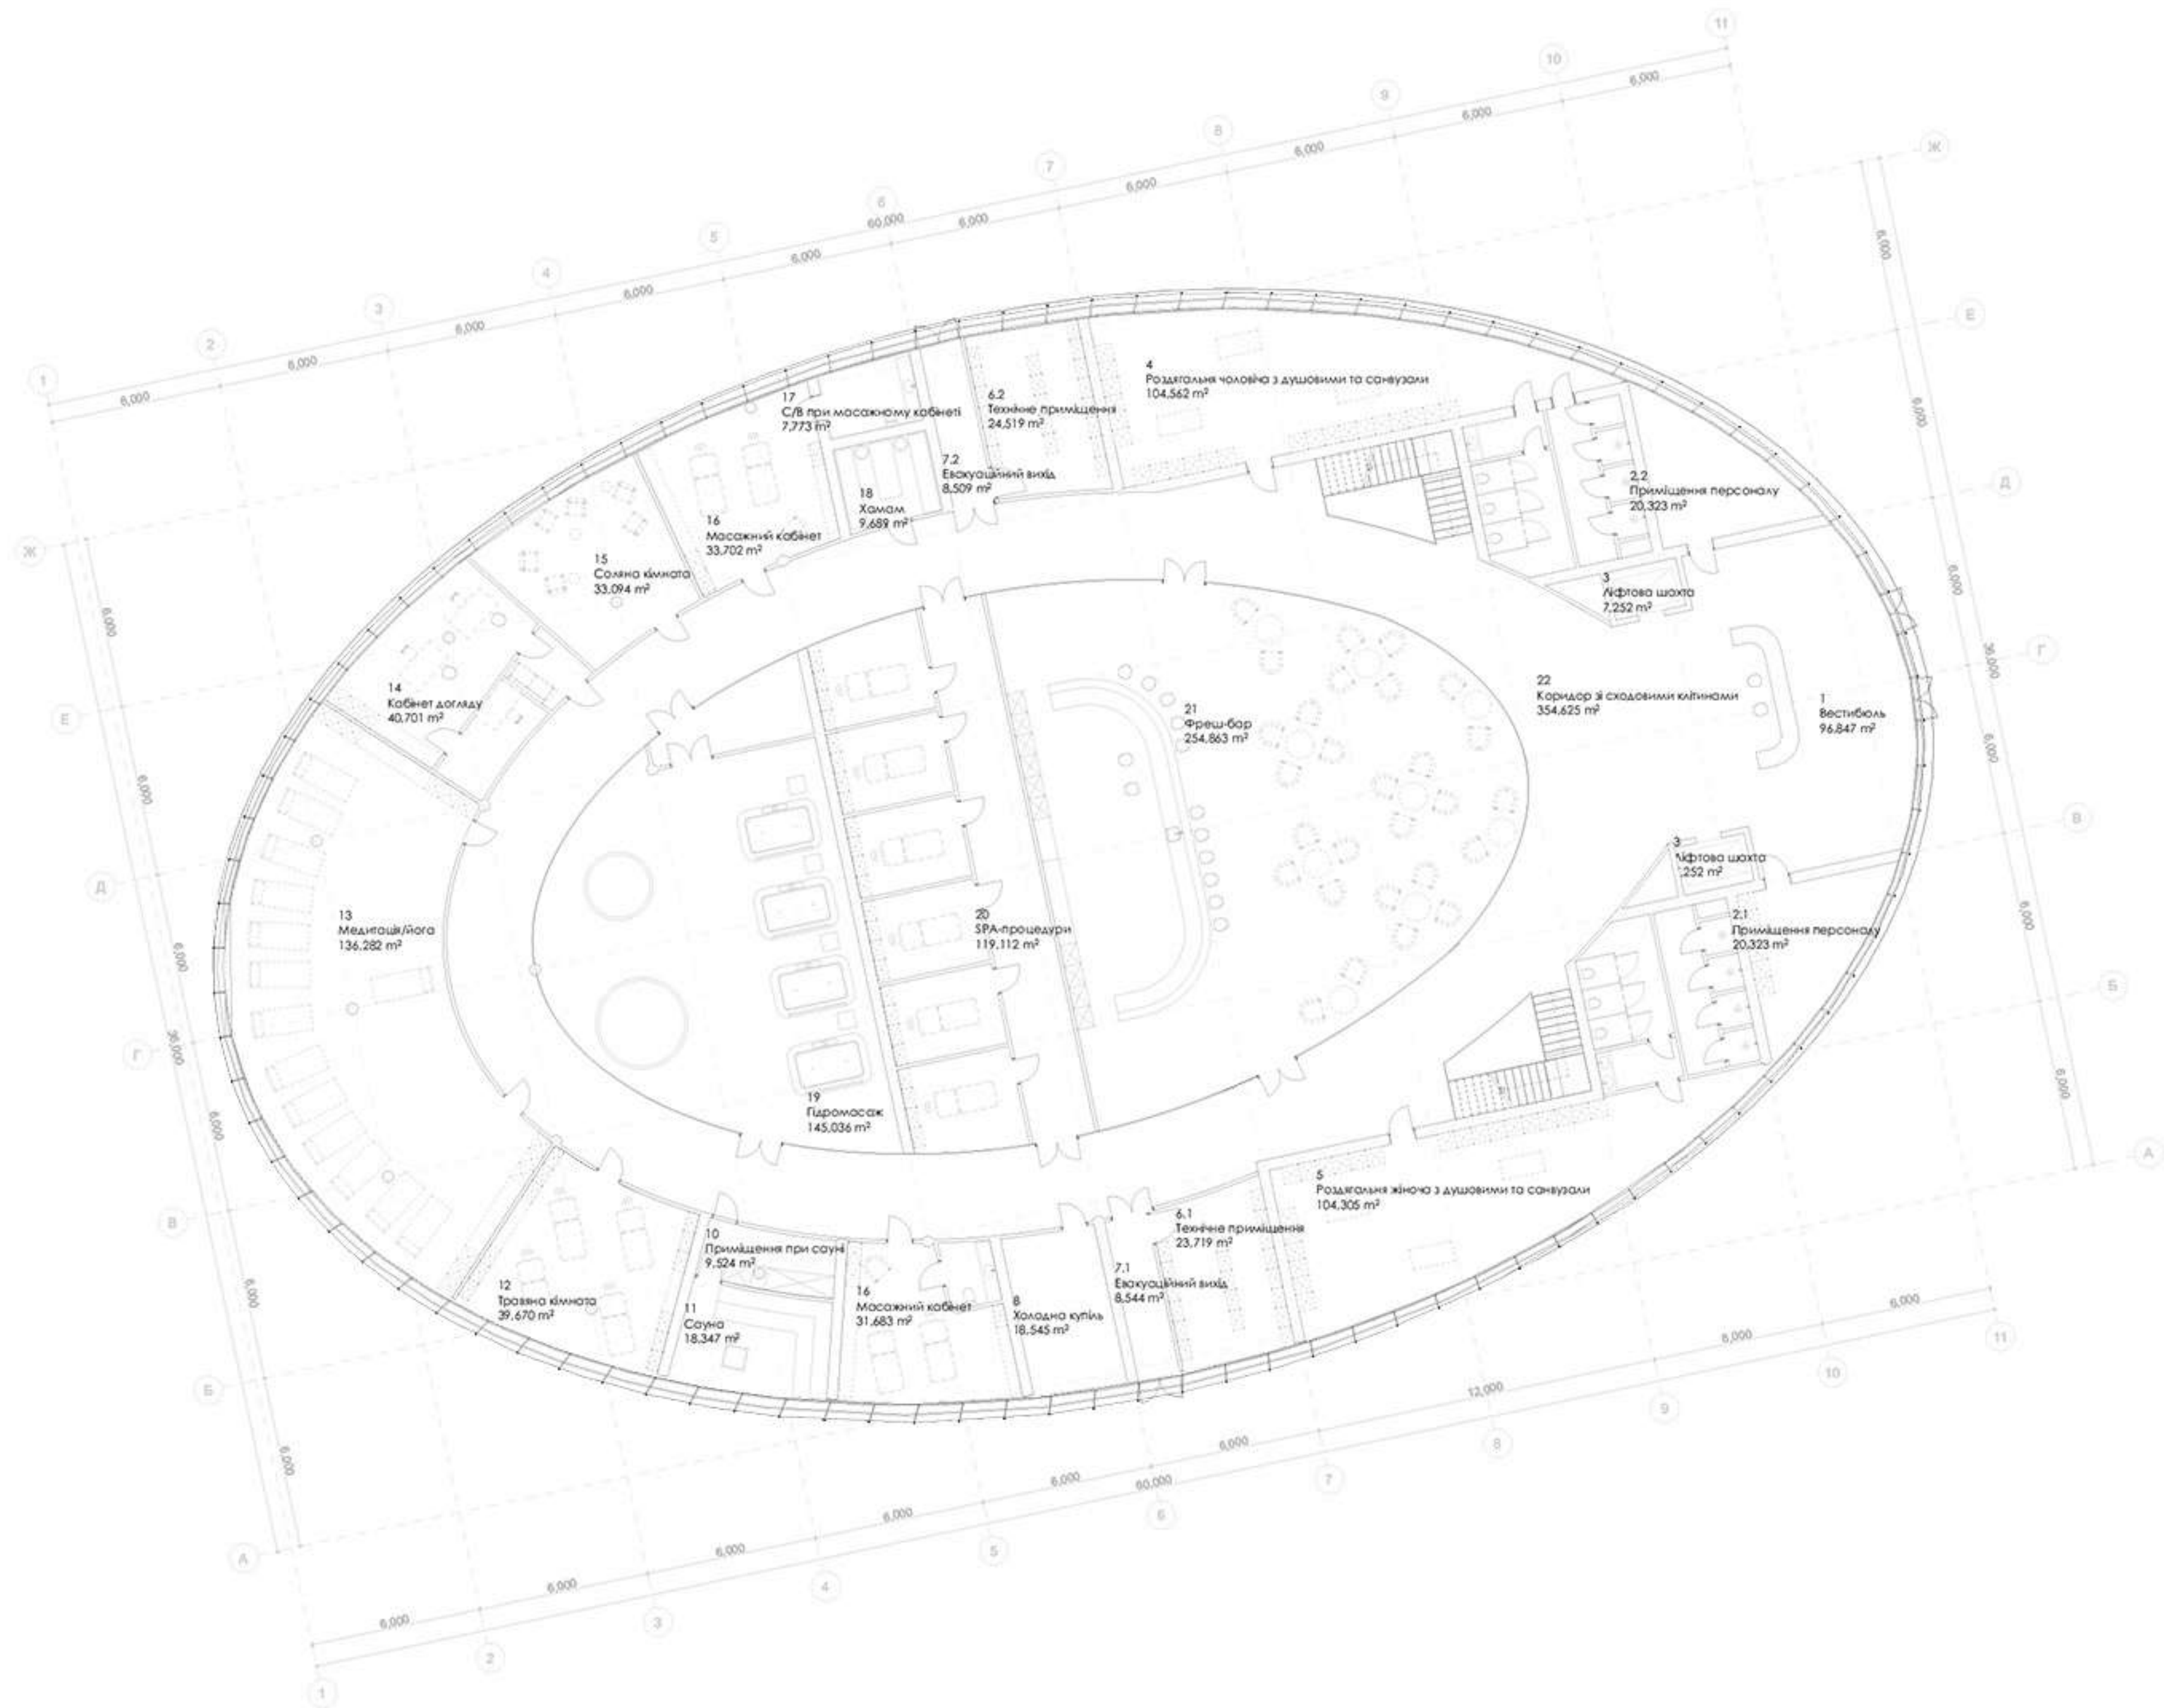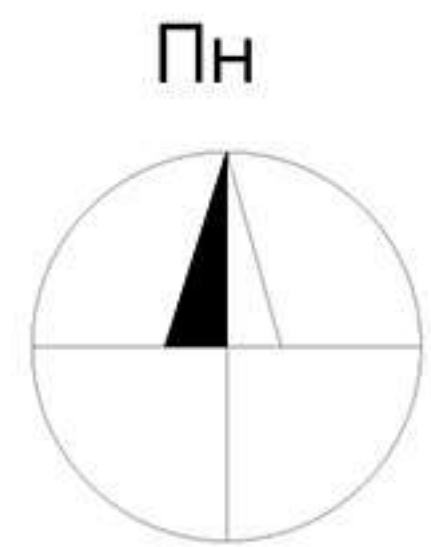

Експлікація приміщень першого поверху:

№	Назва приміщення	Площа, м2
1	Вестибюль	96,85
2.1	Приміщення персоналу	20,32
2.2	Приміщення персоналу	20,32
3	Ліфтова шахта	14,50
4	Роздягальня чоловіча з душовими та санвузали	104,56
5	Роздягальня жіноча з душовими та санвузали	104,30
6.1	Технічне приміщення	23,72
6.2	Технічне приміщення	24,52
7.1	Евакуаційний вихід	8,54
7.2	Евакуаційний вихід	8,51
8	Холодна купіль	18,55
9	Трав'яна кімната	0,01
10	Приміщення при сауні	9,52
11	Сауна	18,35
12	Трав'яна кімната	39,67
13	Медитація/йога	136,28
14	Кабінет догляду	40,70
15	Соляна кімната	33,09
16	Масажний кабінет	65,38
17	С/В при масажному кабінеті	7,77
18	Хамам	9,69
19	Гідромасаж	145,04
20	SPA-процедури	119,11
21	Фреш-бар	254,86
22	Коридор зі сходовими клітинами	354,62
Всього:		1678,78 м²

План нижнього поверху на відмітці -3.600

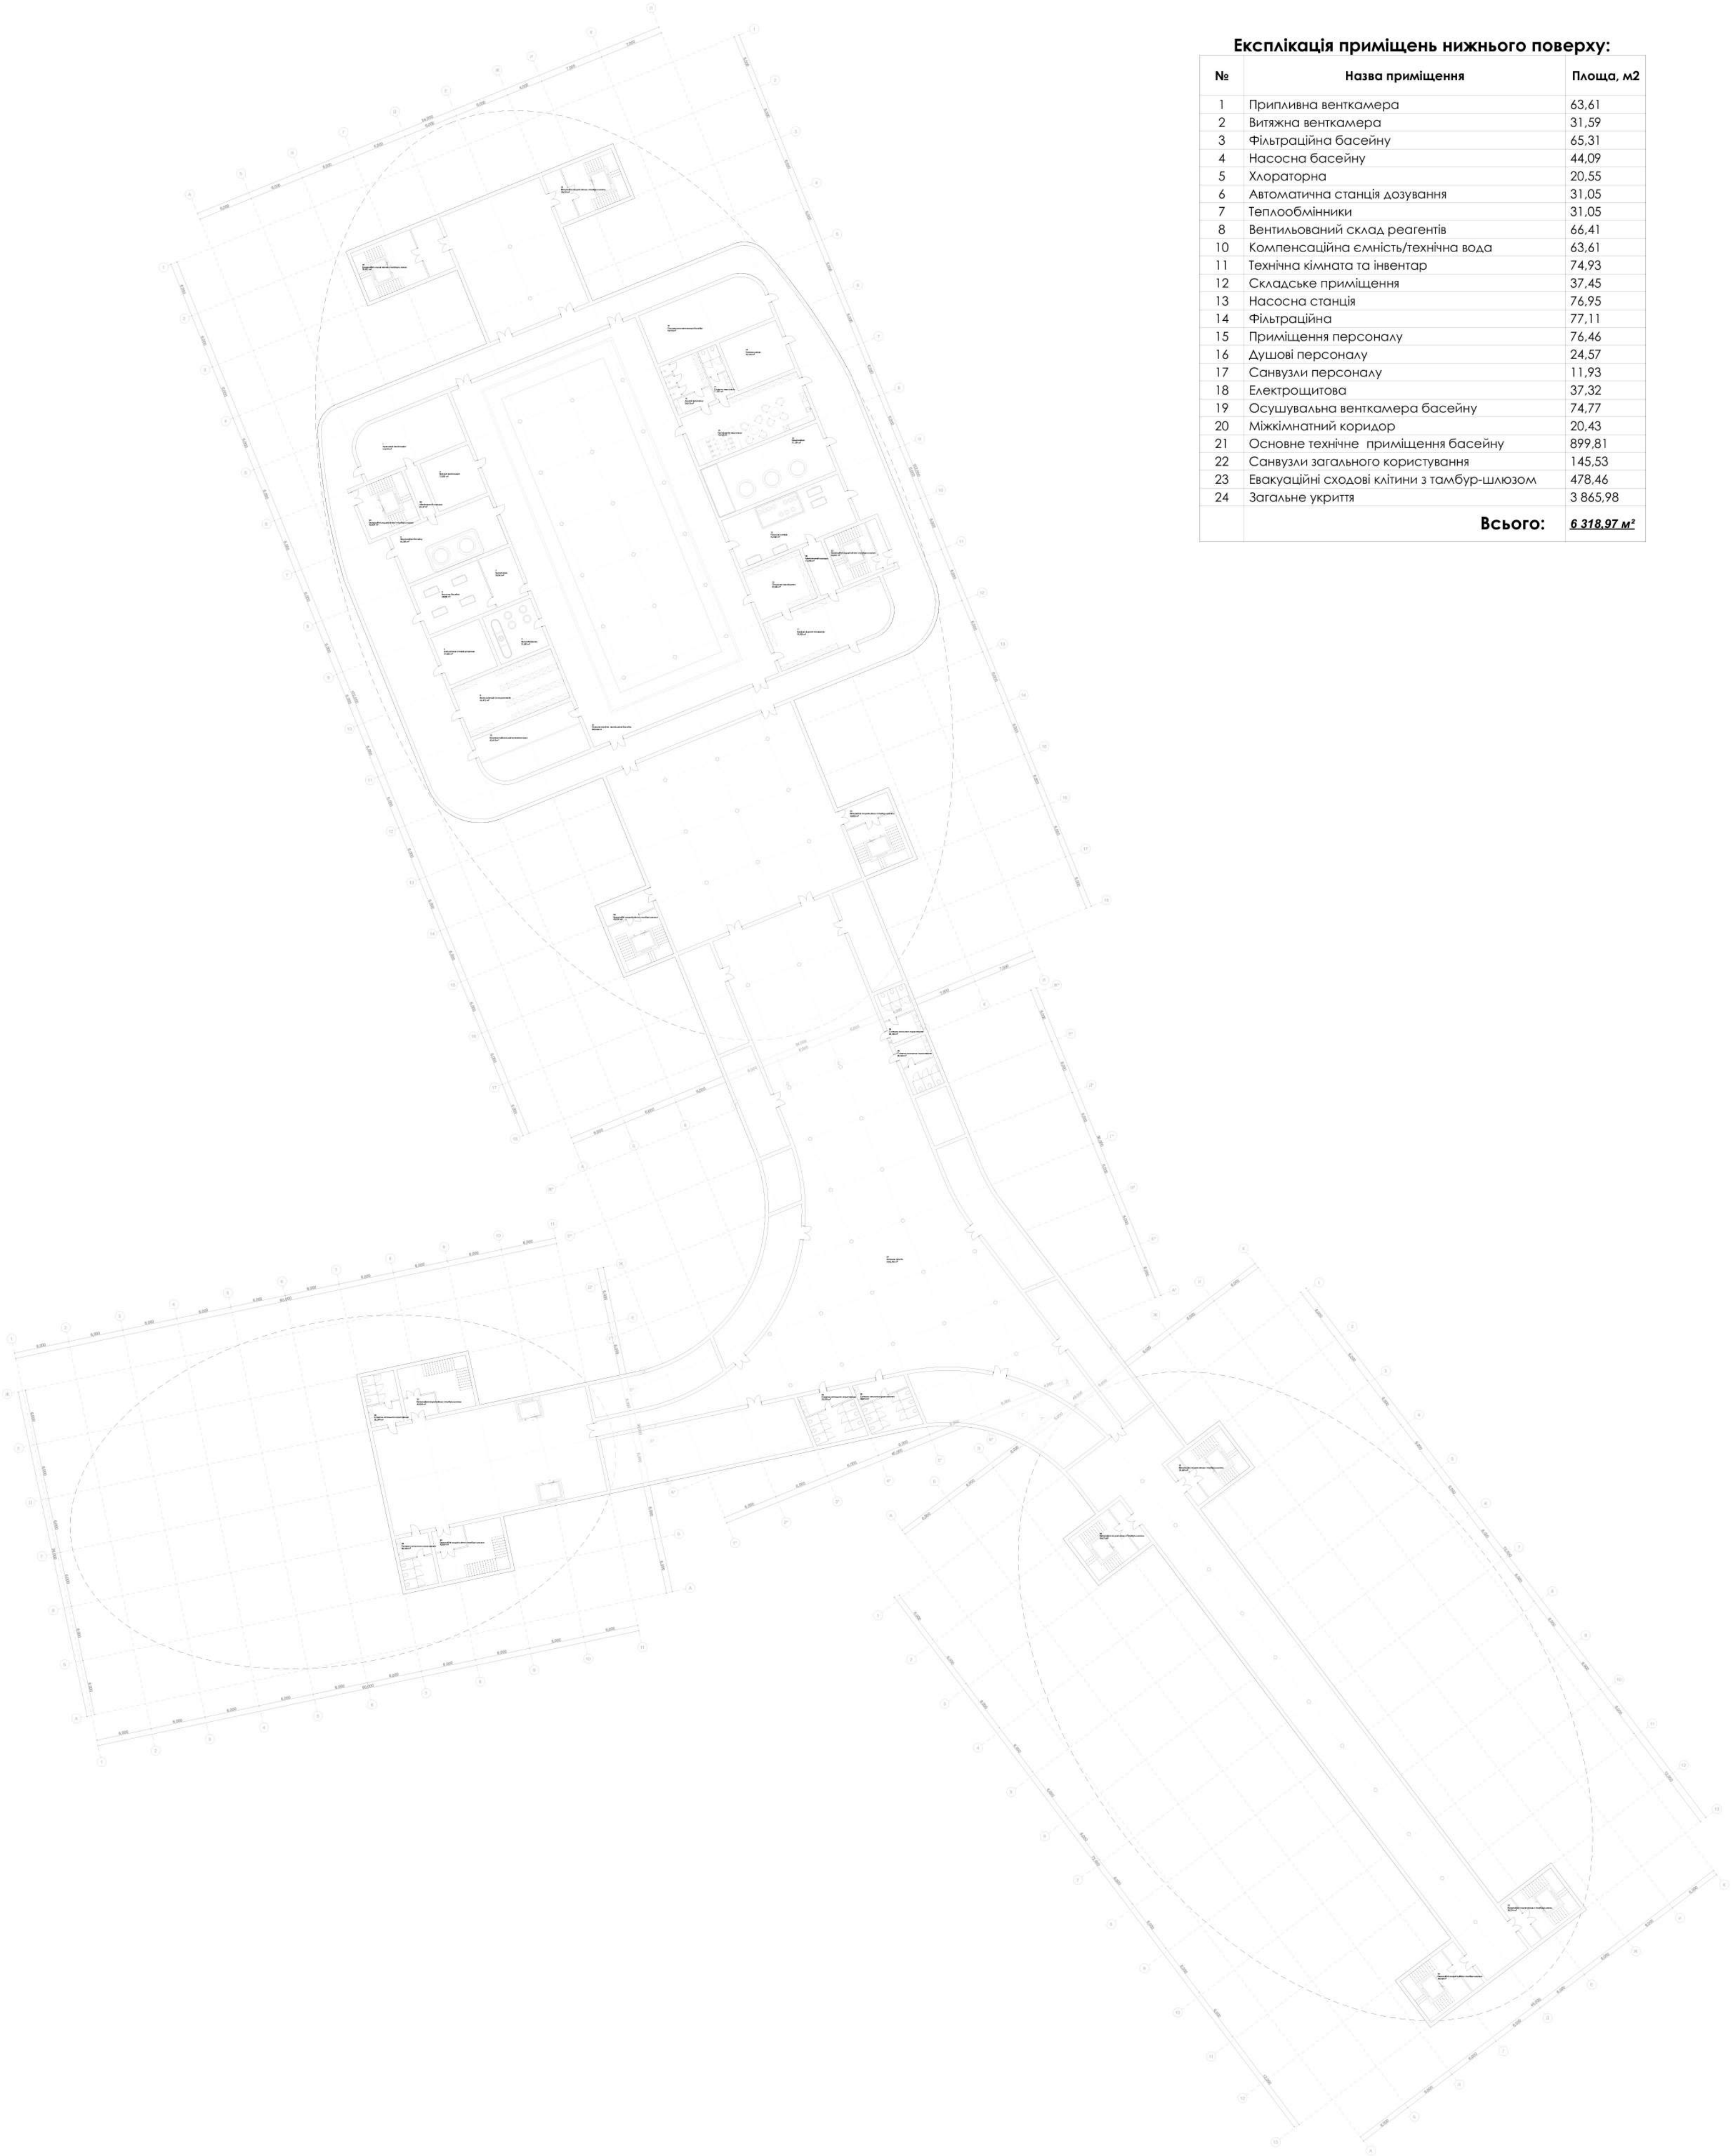


Експлікація приміщень нижнього поверху:

№	Назва приміщення	Площа, м2
1	Припливна венткамера	63,61
2	Витяжна венткамера	31,59
3	Фільтраційна басейну	65,31
4	Насосна басейну	44,09
5	Хлораторна	20,55
6	Автоматична станція дозування	31,05
7	Теплообмінники	31,05
8	Вентилюваний склад реагентів	66,41
10	Компенсаційна ємність/технічна вода	63,61
11	Технічна кімната та інвентар	74,93
12	Складське приміщення	37,45
13	Насосна станція	76,95
14	Фільтраційна	77,11
15	Приміщення персоналу	76,46
16	Душові персоналу	24,57
17	Санвузли персоналу	11,93
18	Електрощитова	37,32
19	Осушувальна венткамера басейну	74,77
20	Міжкімнатний коридор	20,43
21	Основне технічне приміщення басейну	899,81
22	Санвузли загального користування	145,53
23	Евакуаційні сходові клітини з тамбур-шлюзом	478,46
24	Загальне укриття	3 865,98
Всього:		6 318,97 м²







Південний фасад

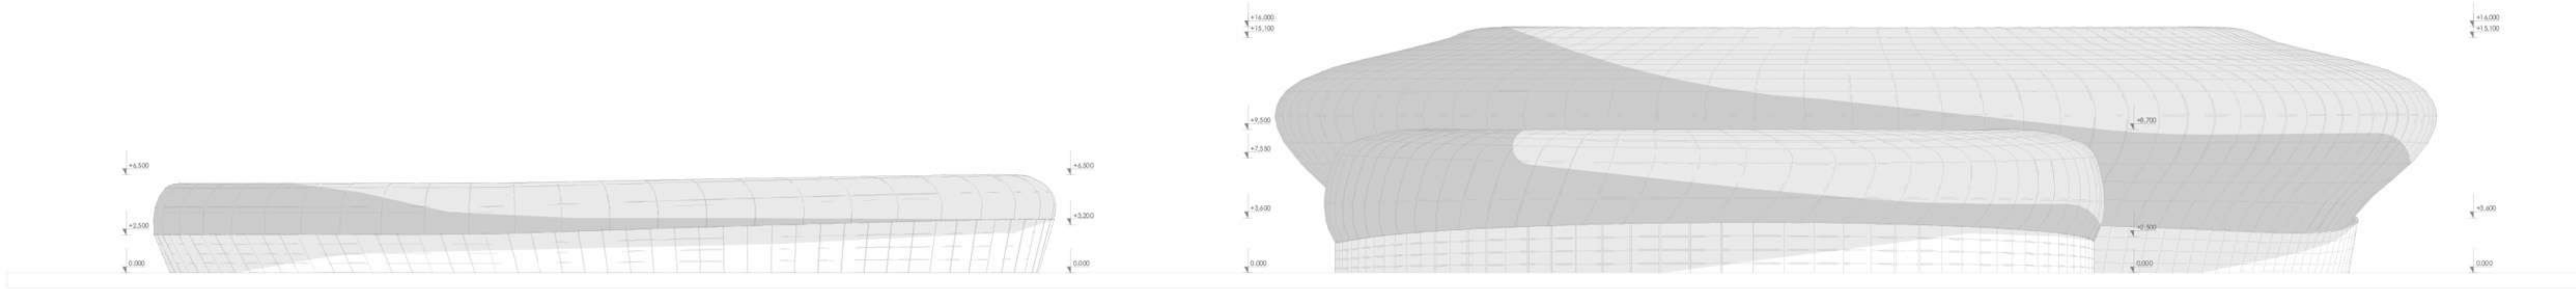


Північний фасад

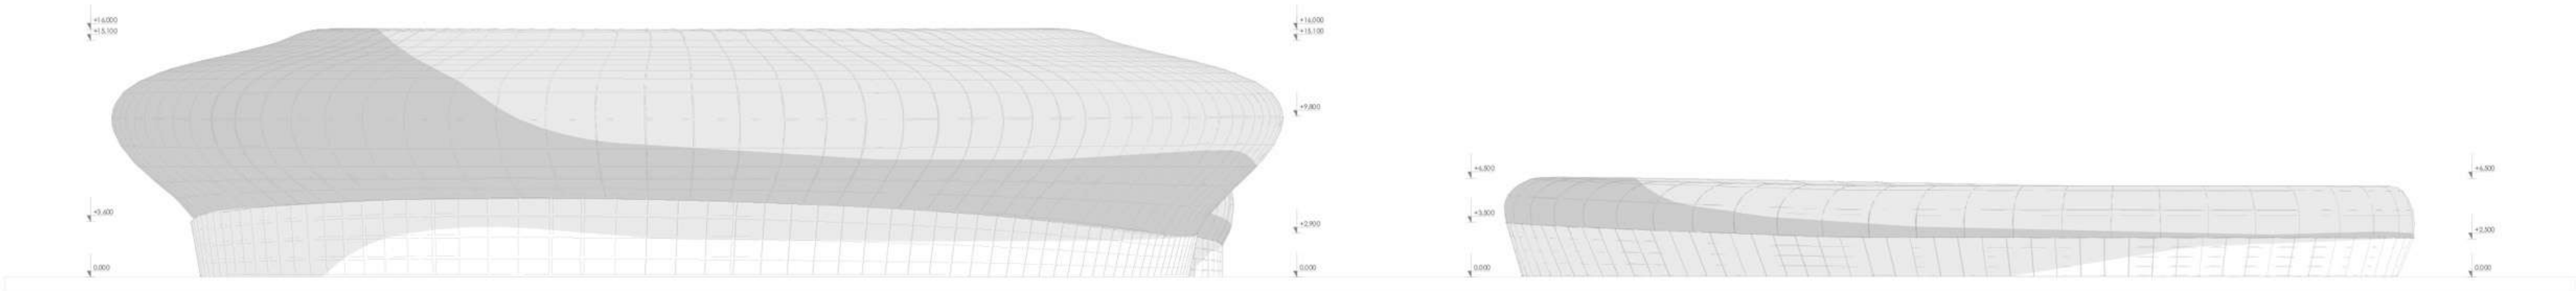


Східний фасад

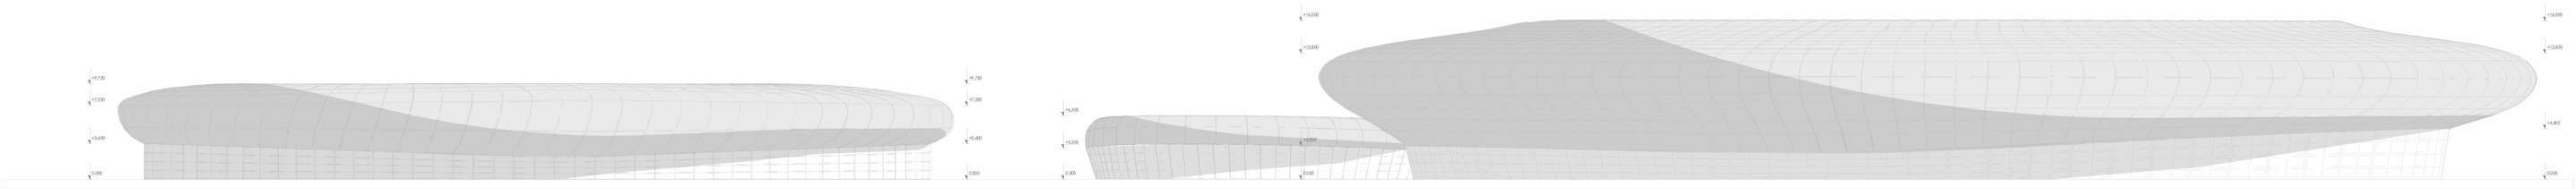


Західний фасад

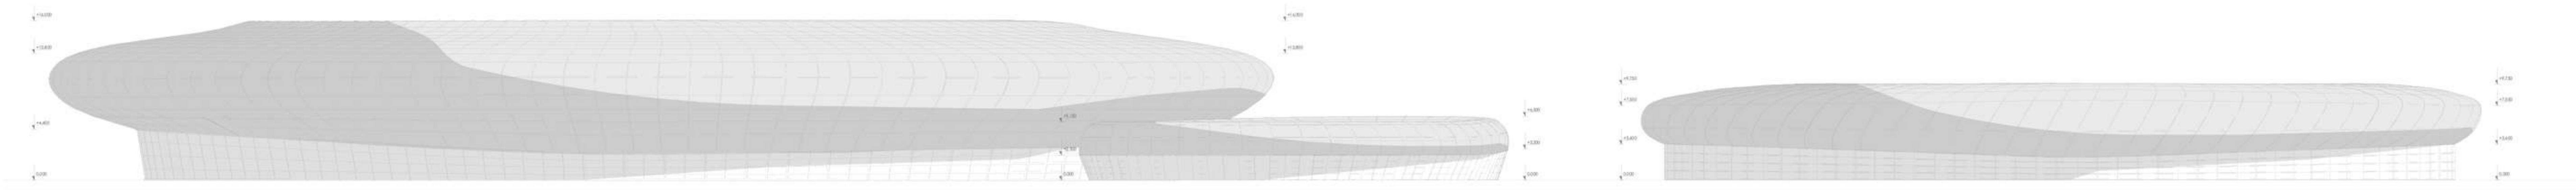

Розріз 1-1

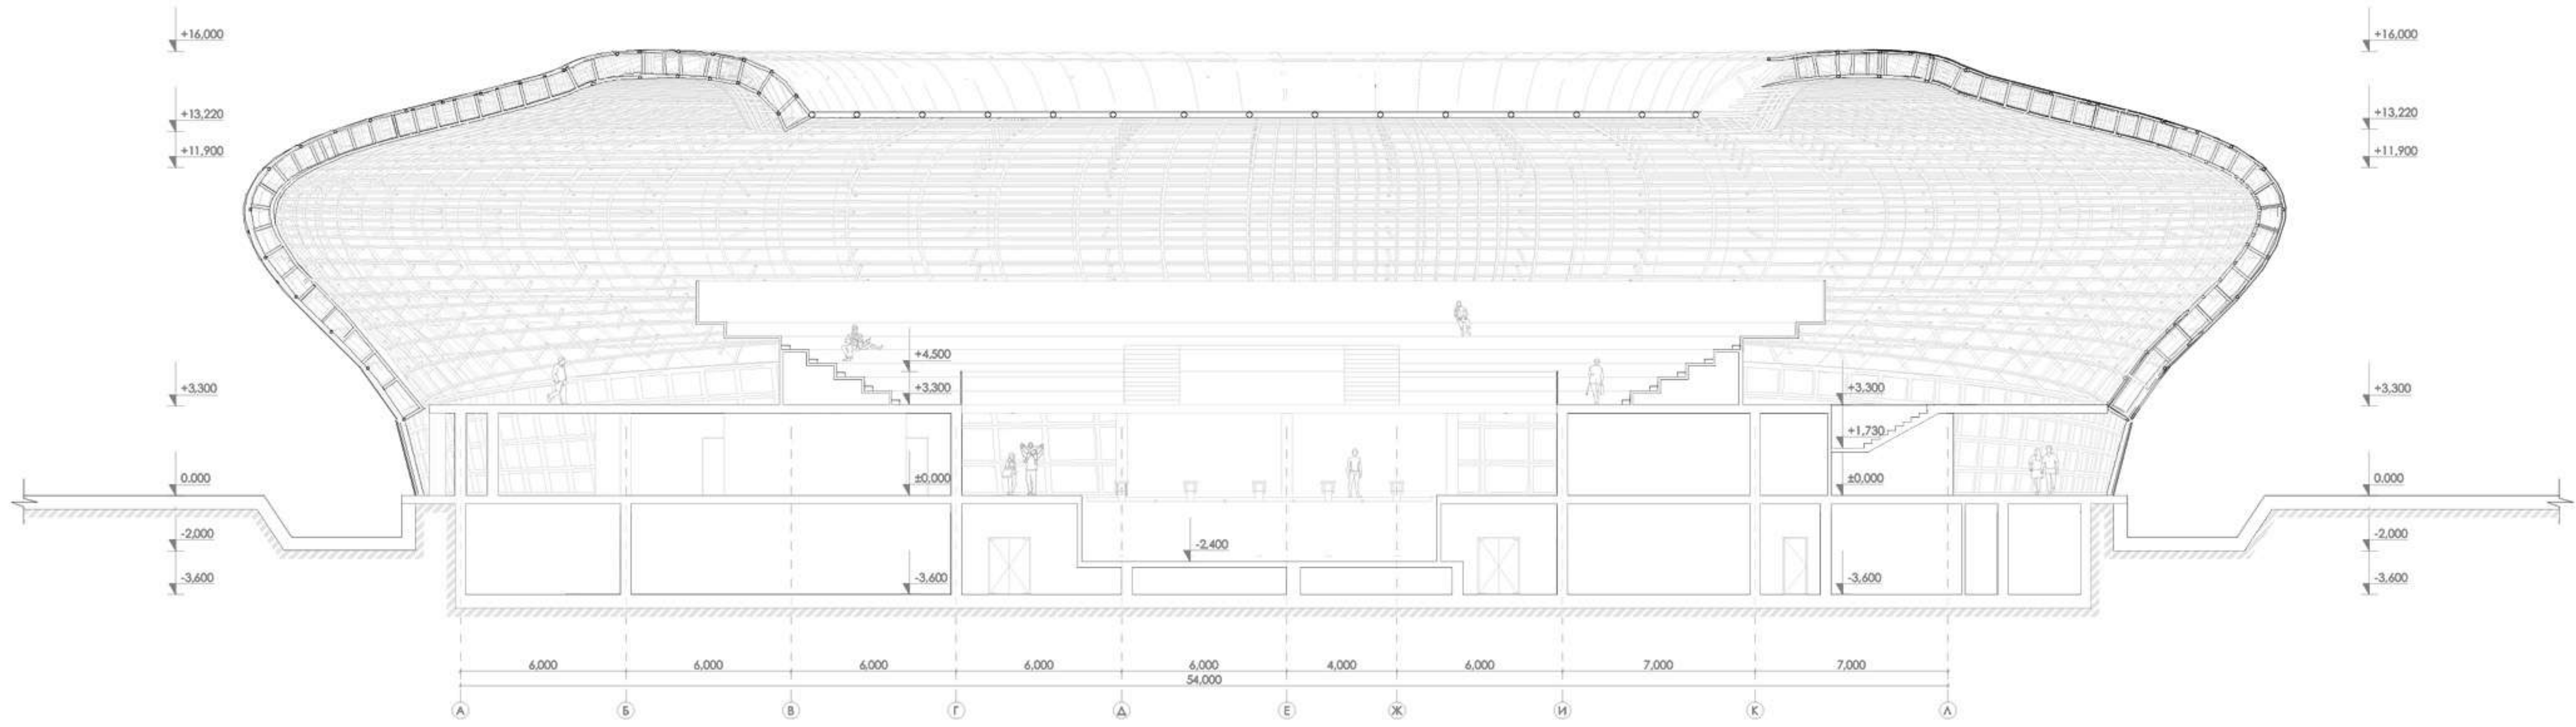

Розріз 2-2

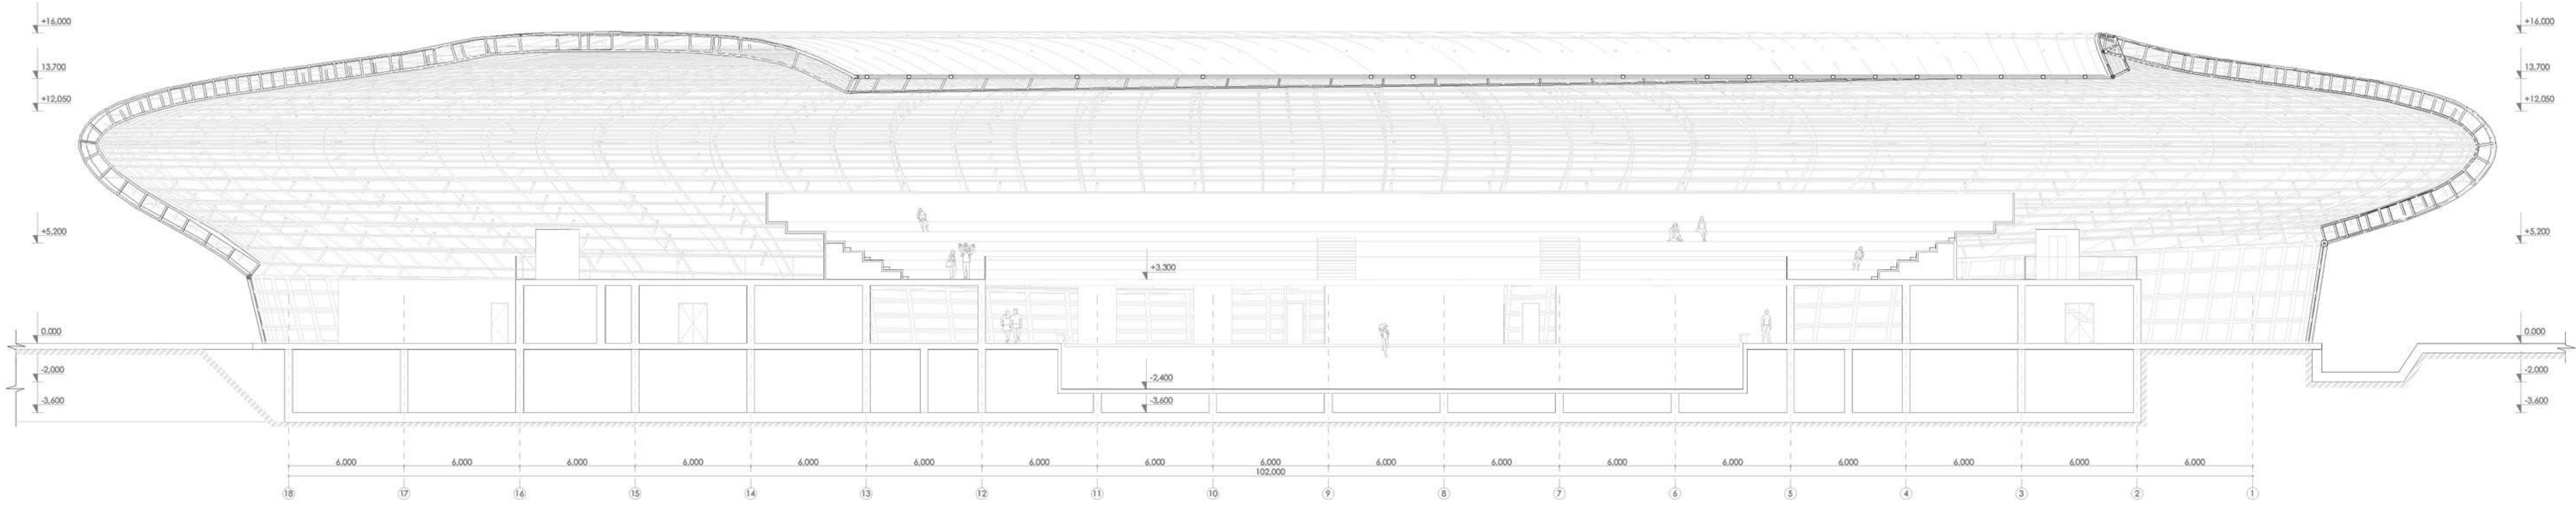

Розріз 3-3

