

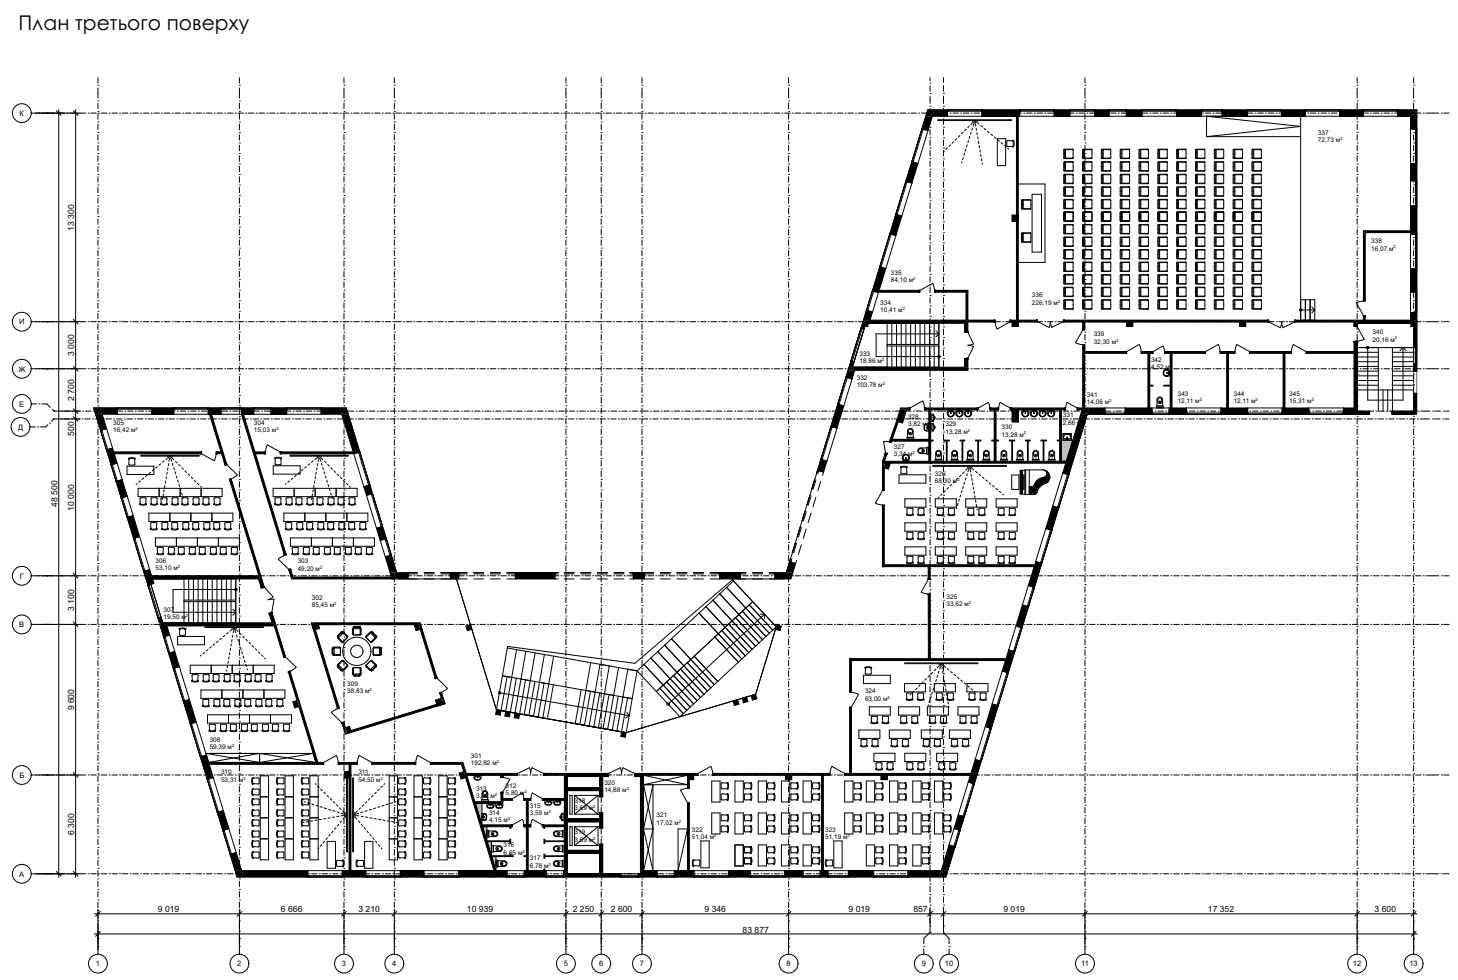
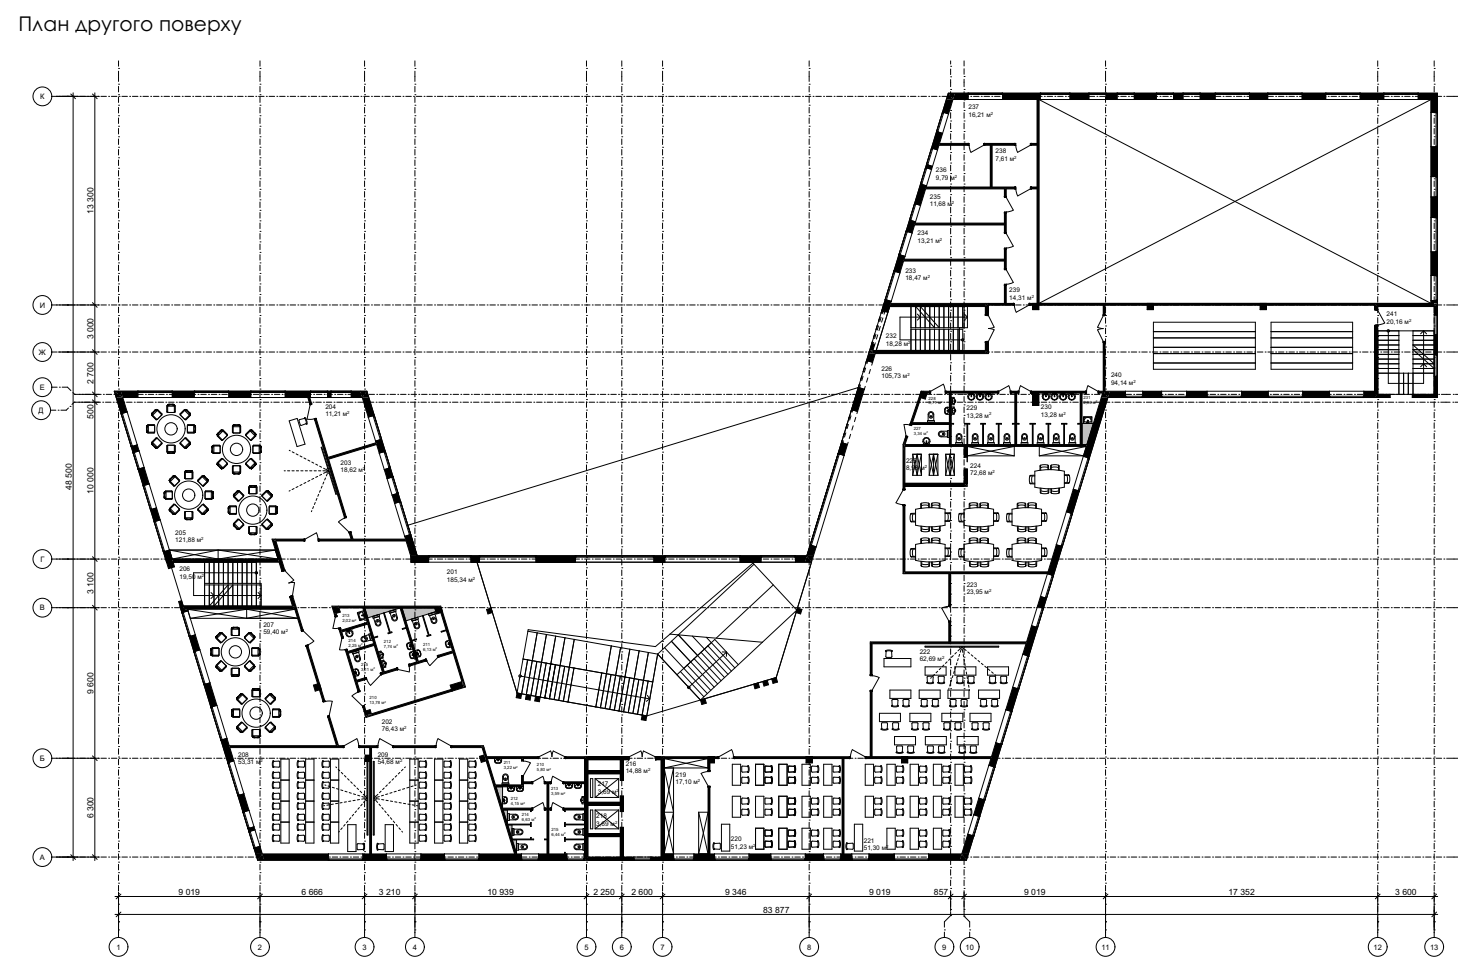
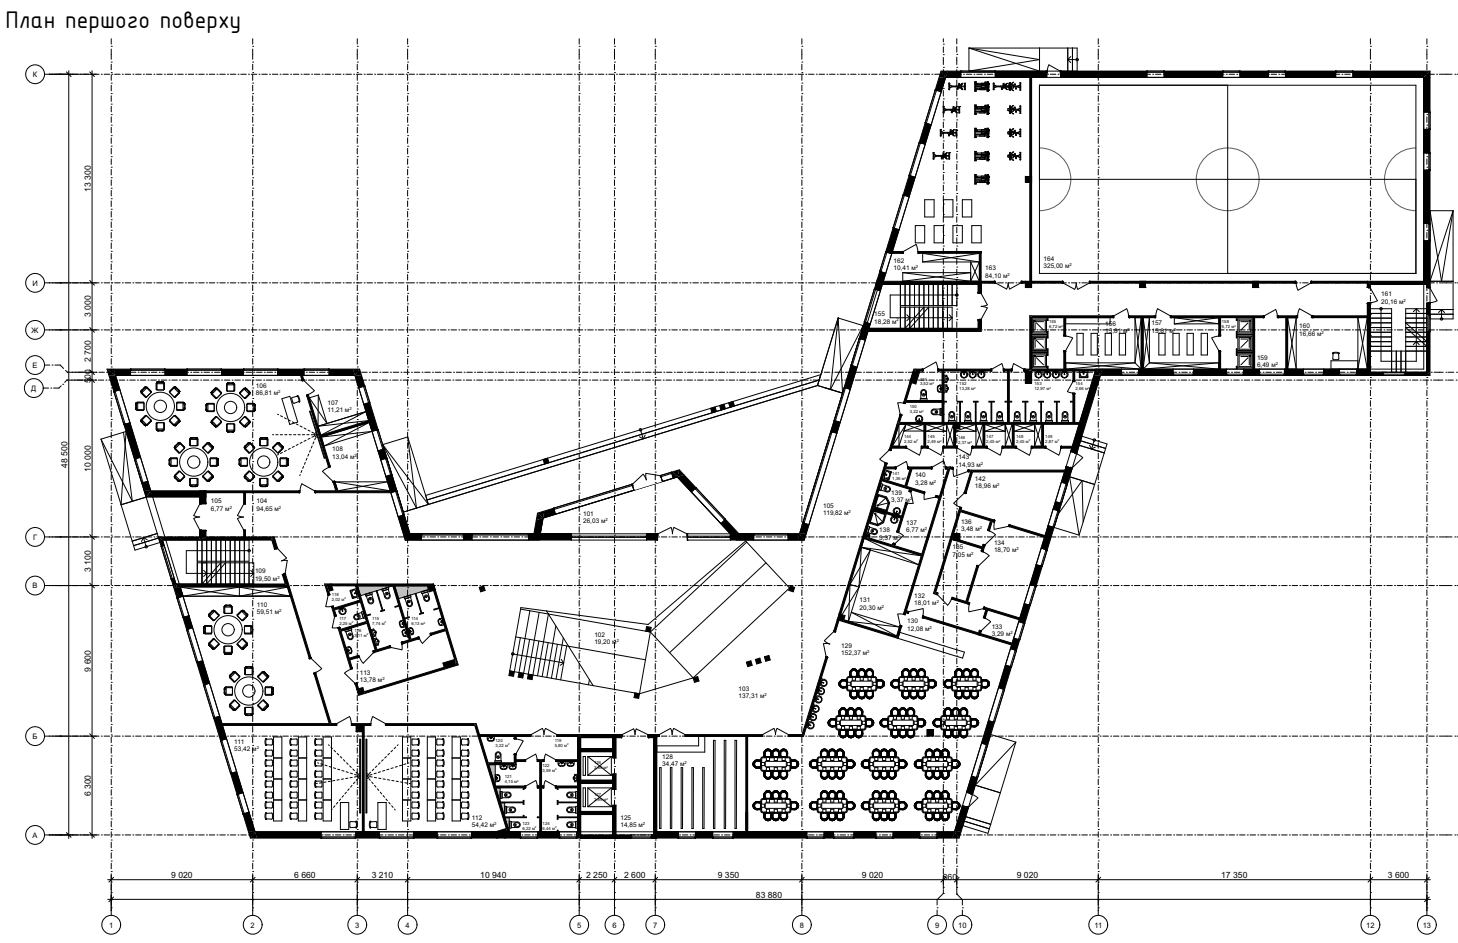


Проект закладу середньої освіти в Голосіївському районі міста Києва

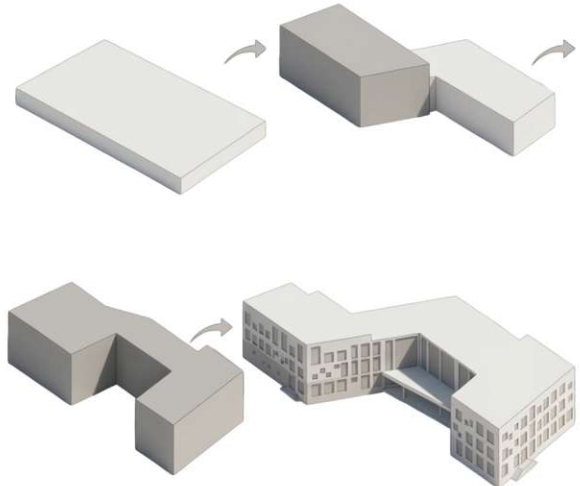

Проект високоповерхівки в Голосіївському районі міста Києва

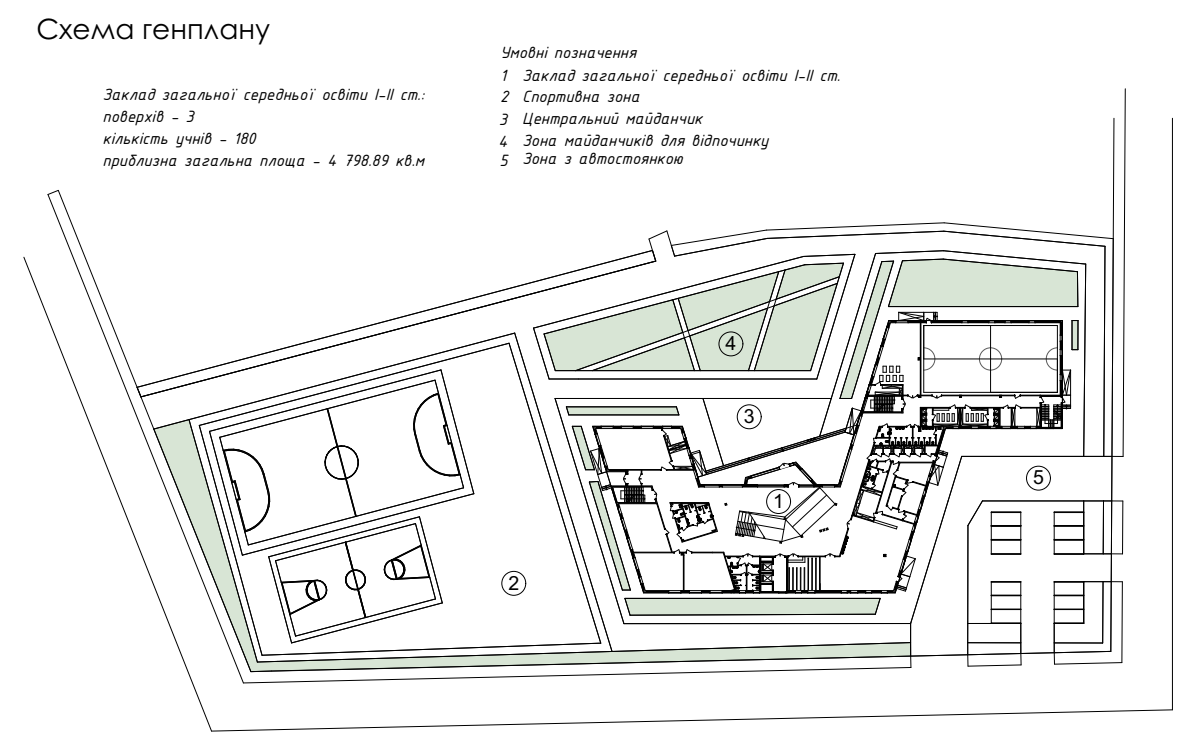