Створення сучасного багатофункціонального бізнес-центру, який поєднує інноваційну архітектуру та високу технологічність робочих просторів. Головне завдання — розробити гнучке та комфортне середовище, що стимулює продуктивність і відповідає актуальним потребам міста.

Біоморфна архітектура плавних, хвилеподібних ліній забезпечує будівлі унікальний візуальний образ, який виділяє її в міській забудові.

Зелені зони (експлуатовані тераси): Наявність відкритих терас із живим озелененням безпосередньо на поверхах комплексу, що створює повноцінні простори для відпочинку та покращує мікроклімат.

Висока гнучкість інтер'єрних рішень. Внутрішні зони (конференц-зали, офіси) легко адаптуються під різні формати роботи

Панорамне скління забезпечує максимальний рівень природного освітлення (інсоляції) робочих місць, відкриває панорамний огляд на місто та візуально об'єднує інтер'єр із навколишнім середовищем.

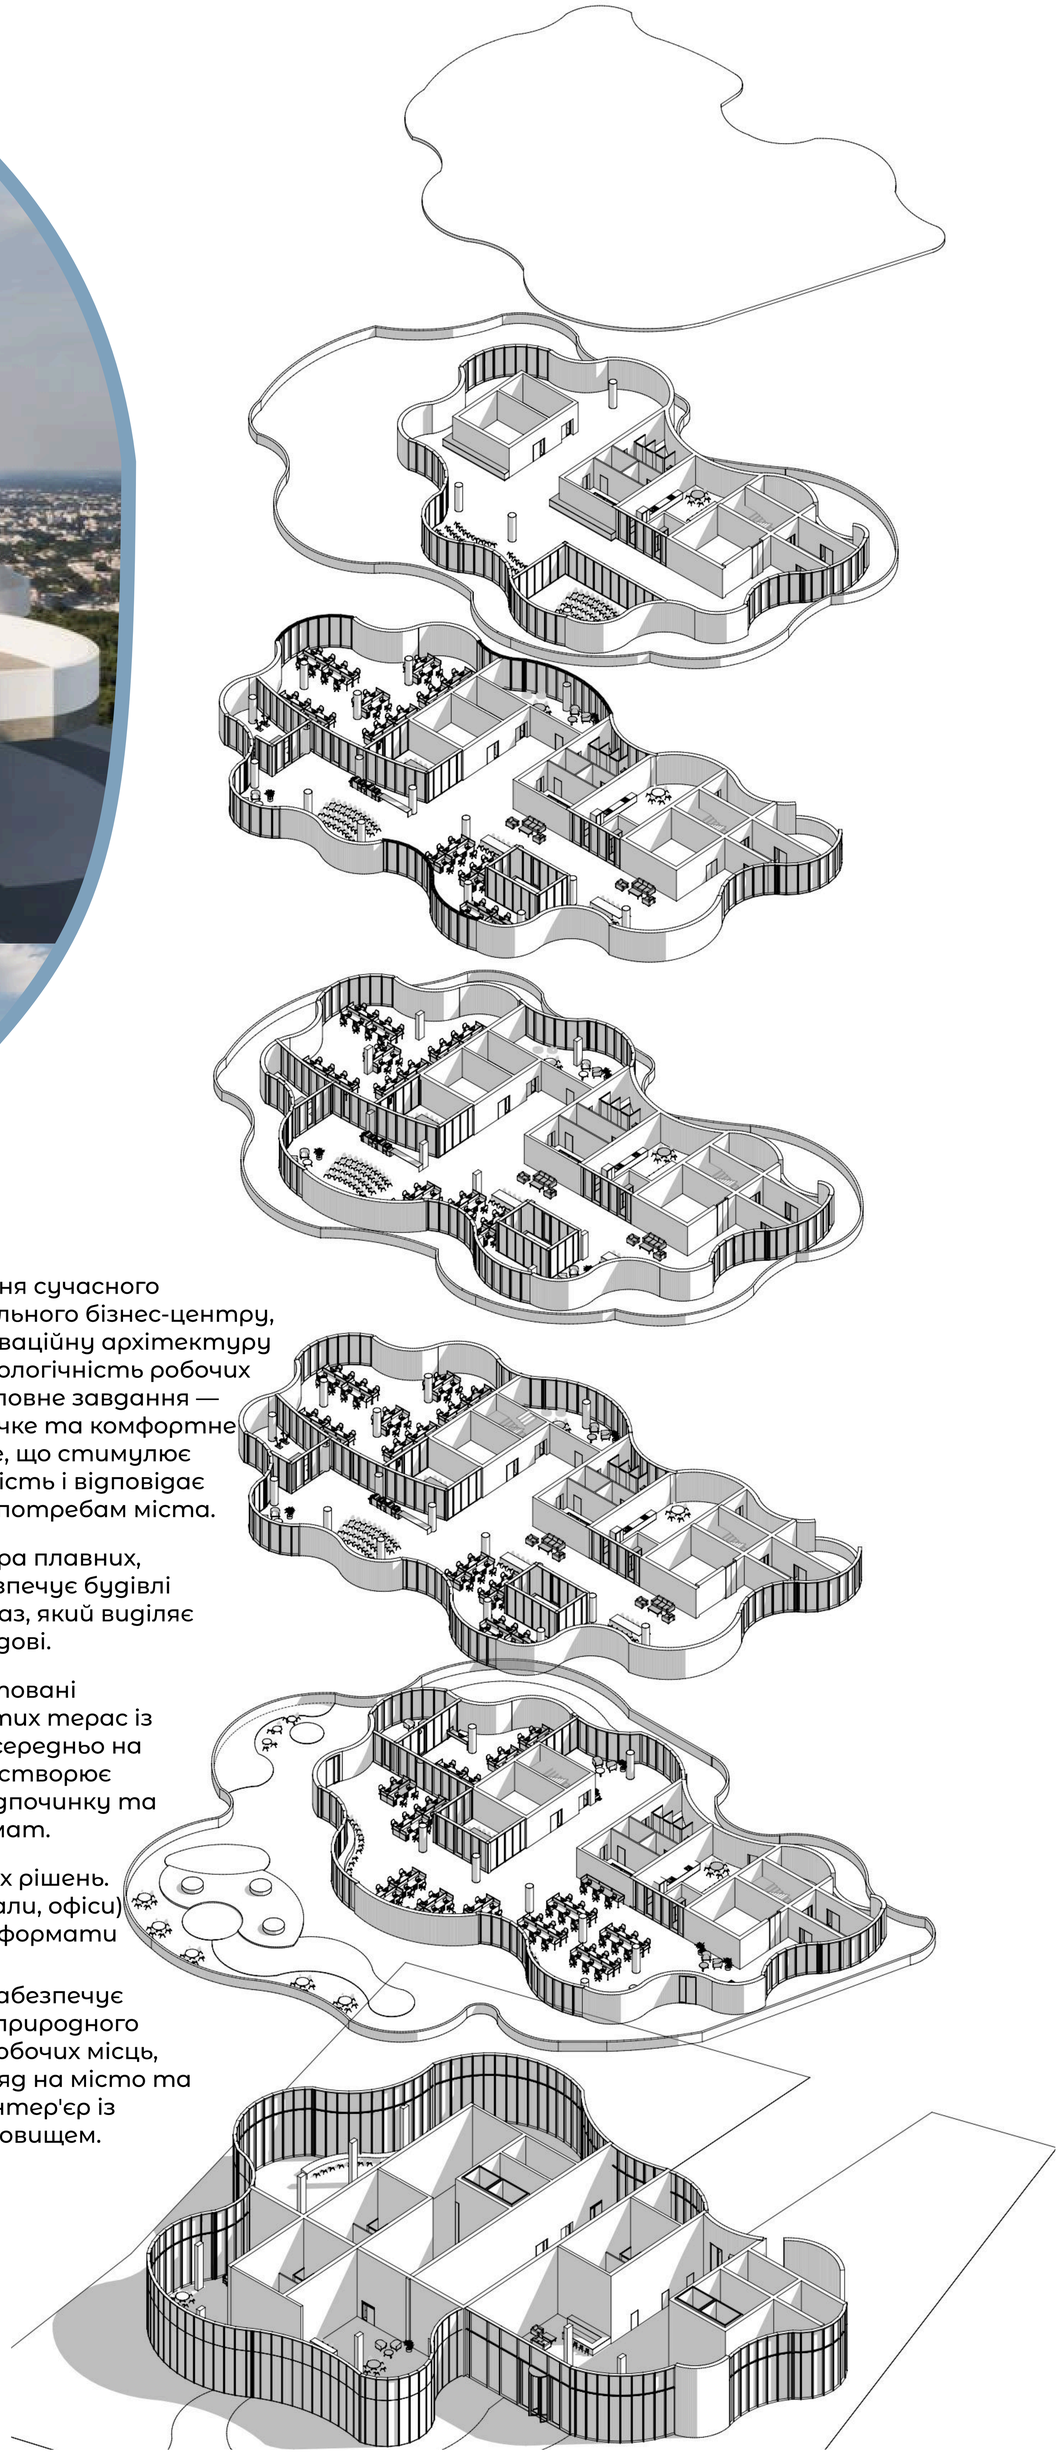

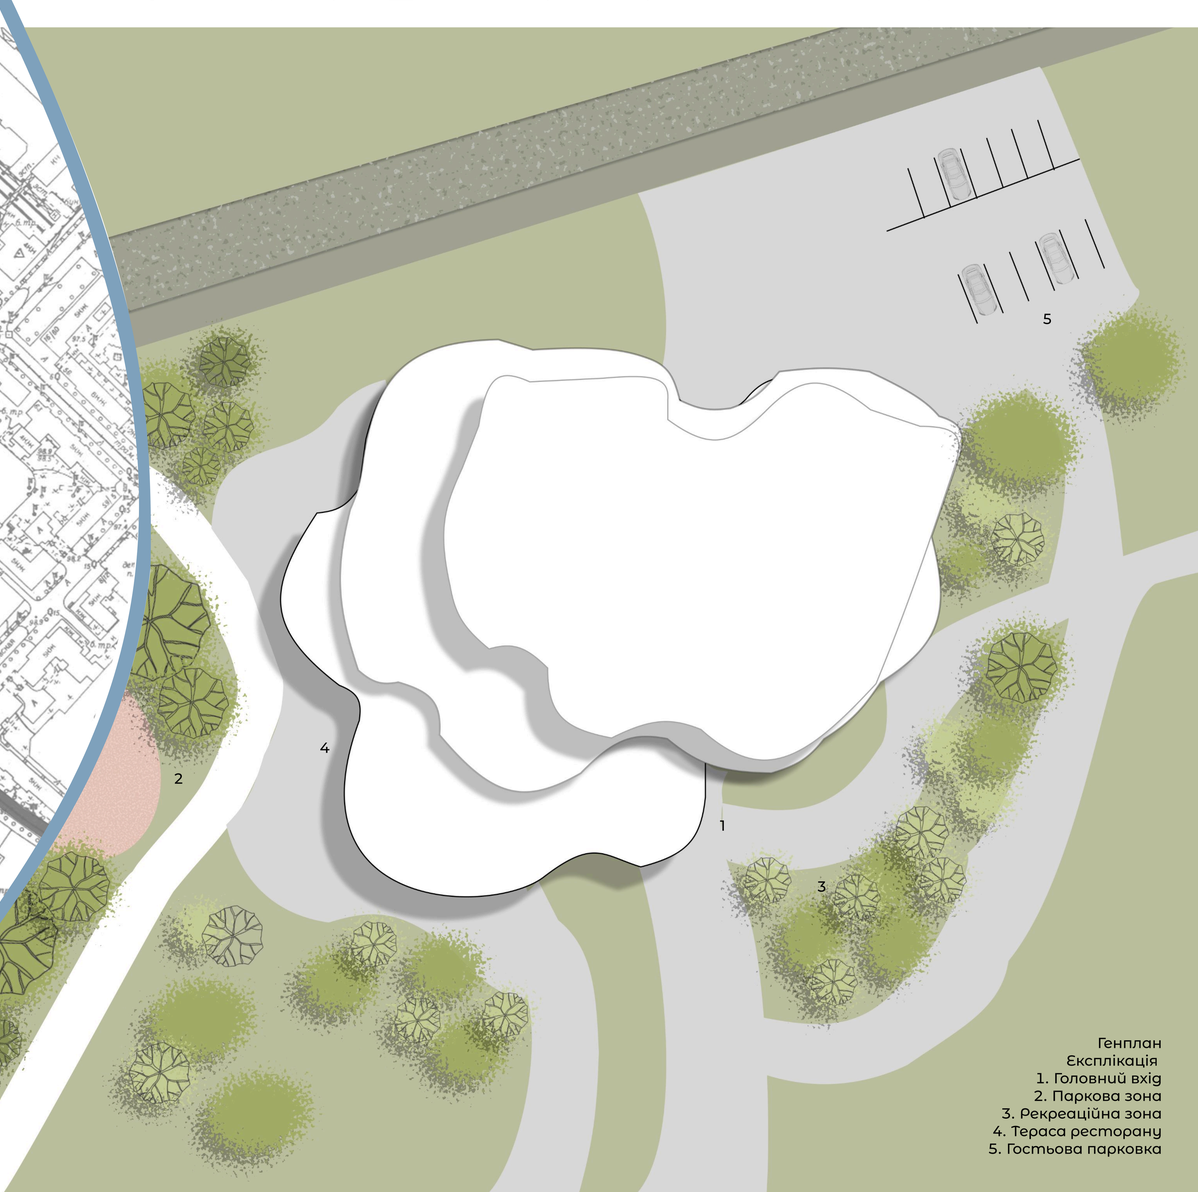

Генплан
Експлікація
1. Головний вхід
2. Паркова зона
3. Рекреаційна зона
4. Тераса ресторану
5. Гостьова парковка