





Фасад 2-2

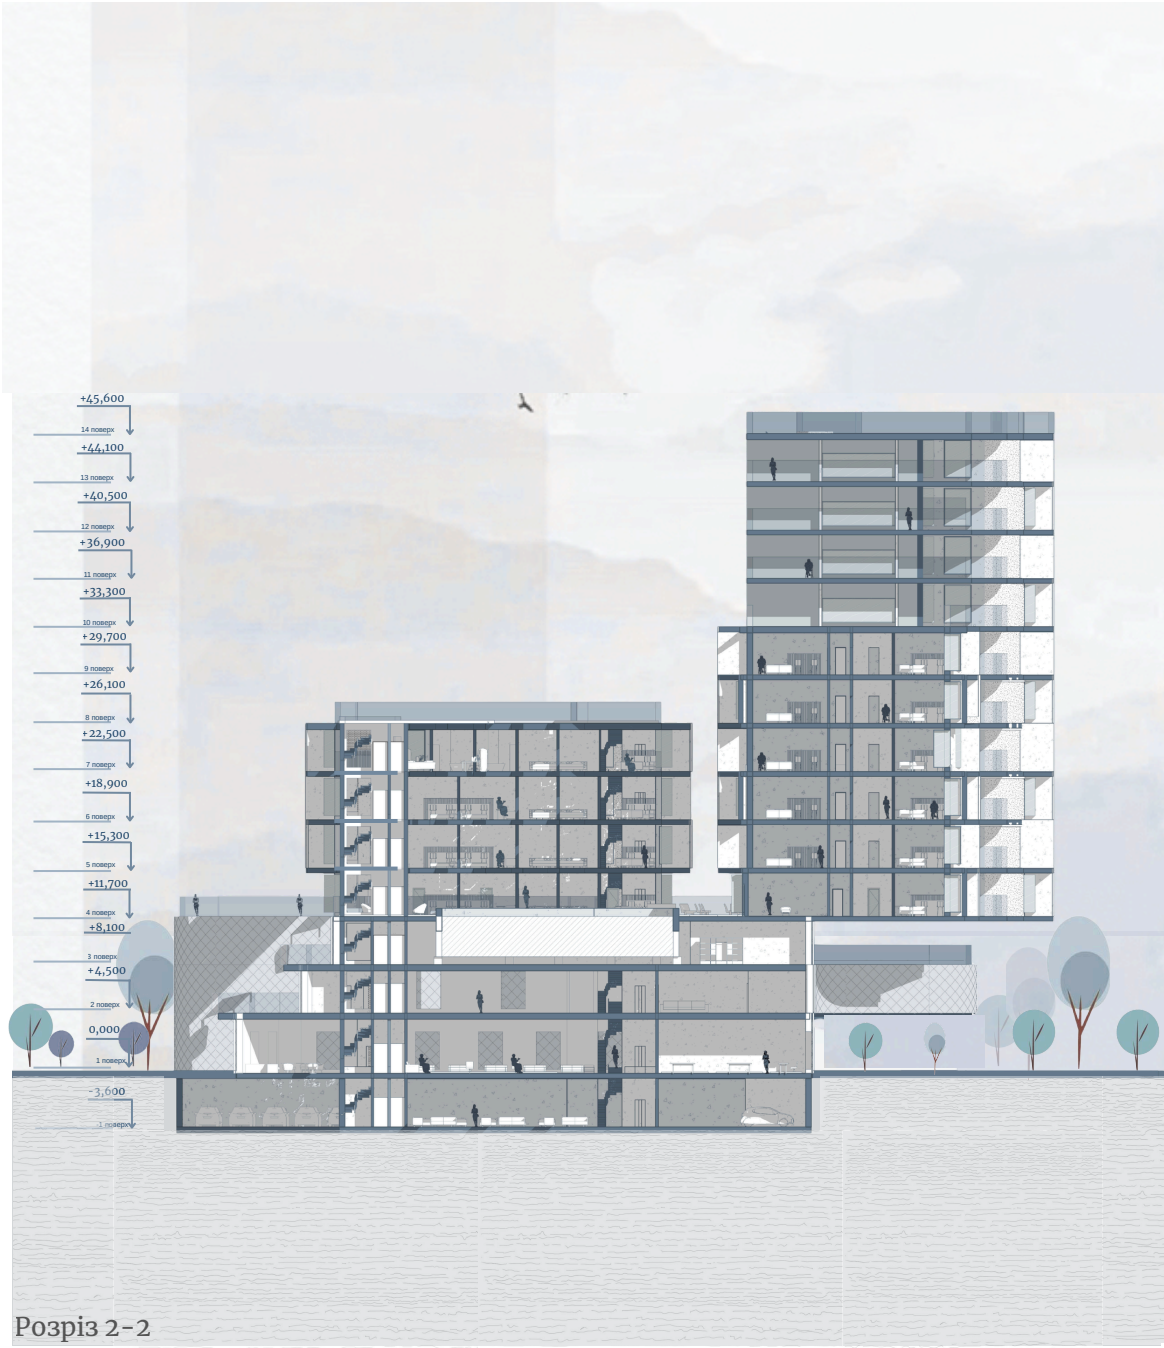

Розріз 2-2

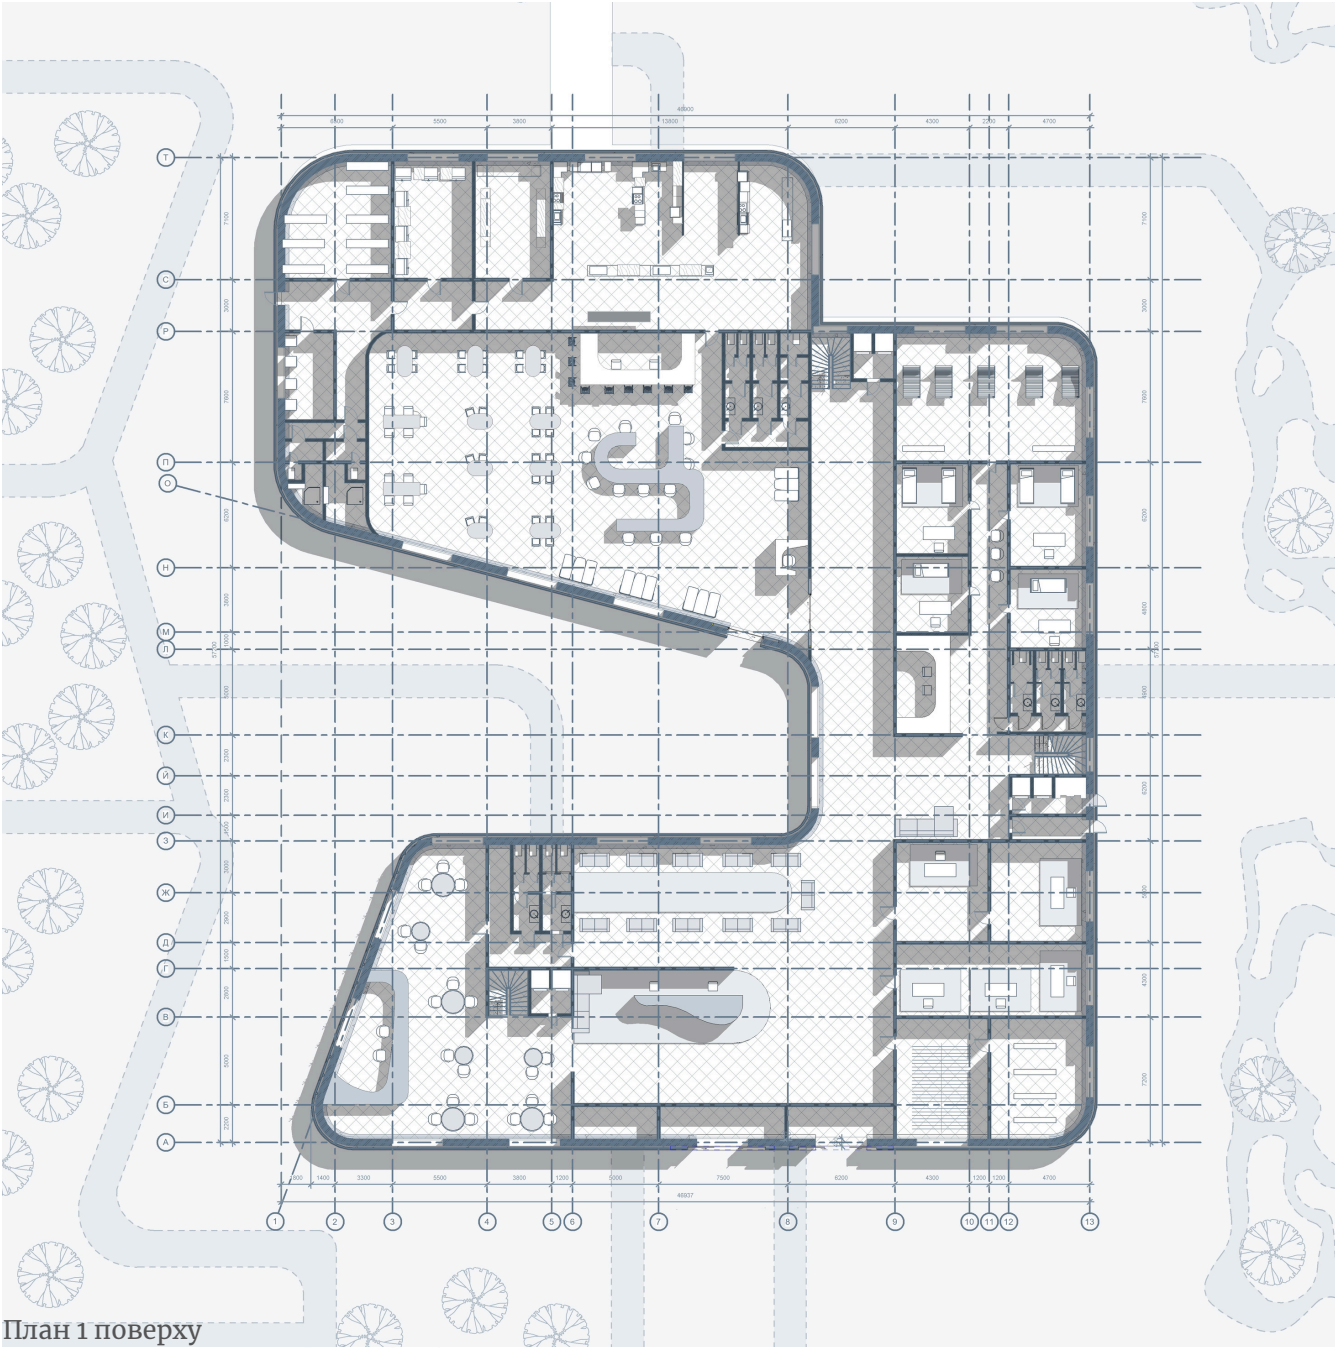


План 1 поверху


Експлікація приміщень		
№	Найменування	Площа м²
1.	Головний вхід	14 м²
2.	Службовий вхід	12 м²
3.	Кімната охорони	10 м²
4.	Гардероб	28 м²
5.	Зона для зберігання багажу	30 м²
6.	Стійка реєстрації	100 м²
7.	Лавна зона для гостей	84 м²
8.	Фойє/Кап'їрія	150 м²
9.	С/У	35 м²
10.	Сходи та ліфти в зоні ресепції	15 м²
11.	Кімната адміністратора	20 м²
12.	Кабинет директора	25 м²
13.	Кімната для персоналу	45 м²
14.	Зона очікування / Ресепція	20 м²
15.	С/У	14 м²
16.	Масажний кабінет №1	17 м²
17.	Масажний кабінет №2	22 м²
18.	Масажний кабінет №3	22 м²
19.	Масажний кабінет №4	20 м²
20.	Салонна кімната	70 м²
21.	Зал ресторану	250 м²
22.	Ресепція	12 м²
23.	Зона коворкінгу	25 м²
24.	Бар	16 м²
25.	Бухаря	140 м²
26.	Зона для миття посуду	28 м²
27.	Комори для продуктів	82 м²
28.	Холодильні камери	85 м²
29.	Комори для сухих продуктів	25 м²
30.	Завантажувальна зона	12 м²
31.	Кімната прасування та чистиння одягу	30 м²
32.	Душова та санвузли персоналу	25 м²




Розташування готелю на ситуаційному плані

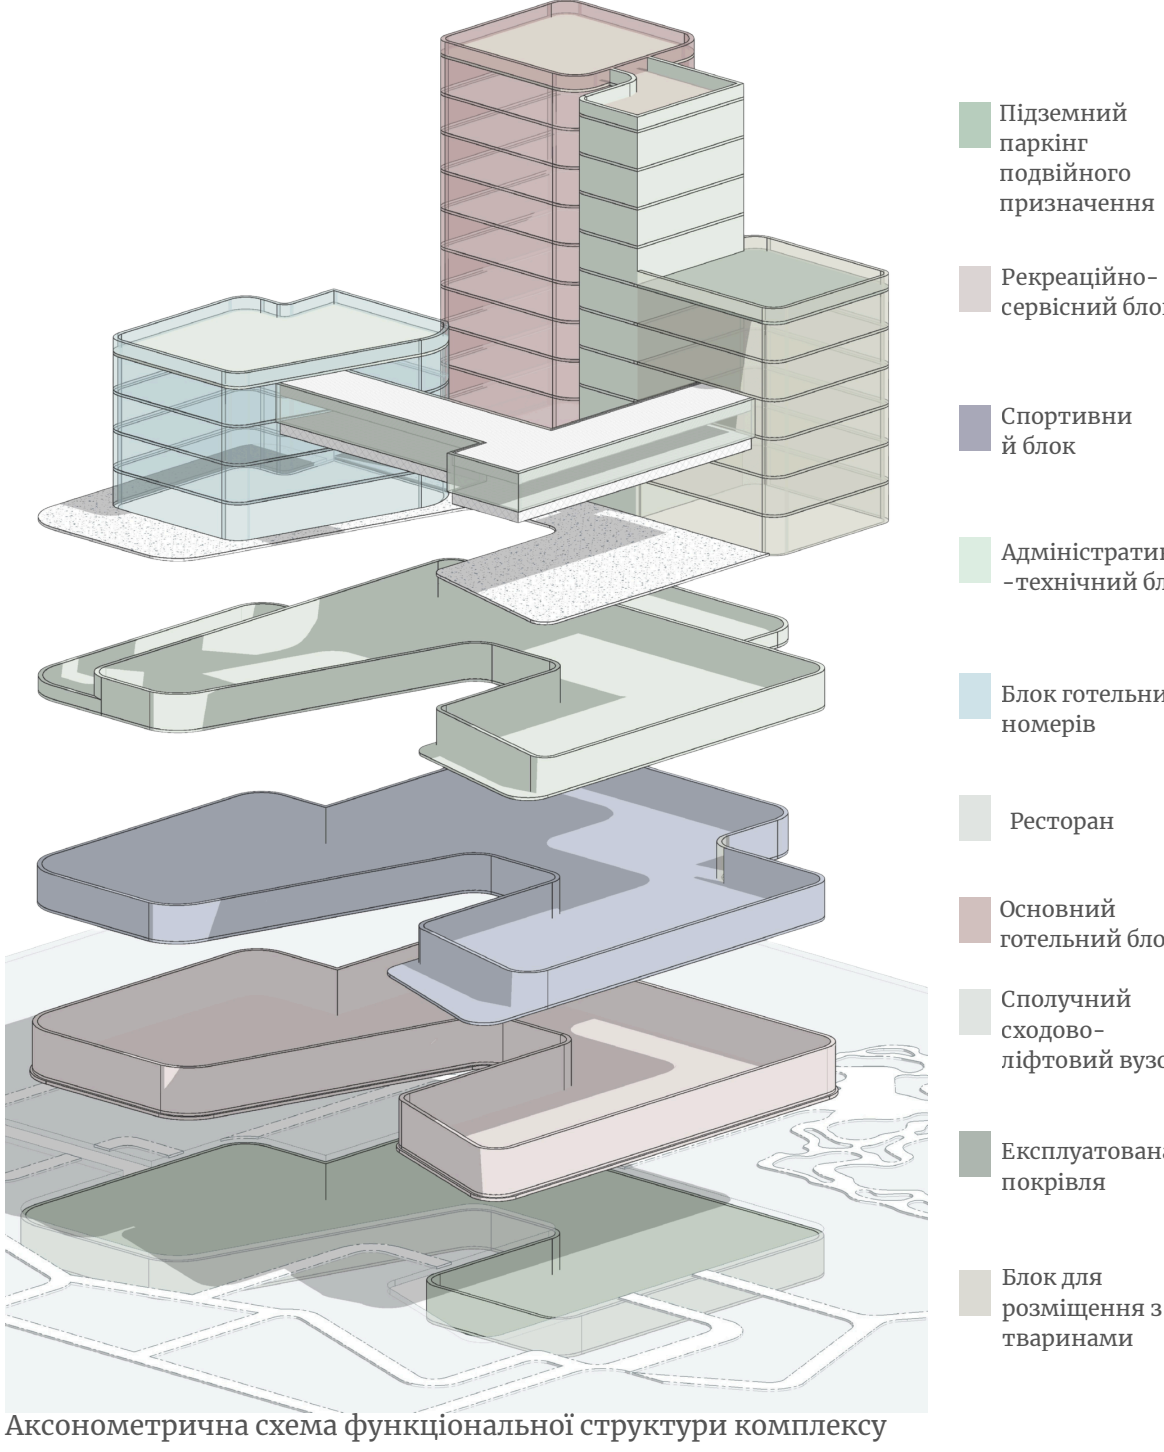

Аксонетрична схема функціональної структури комплексу

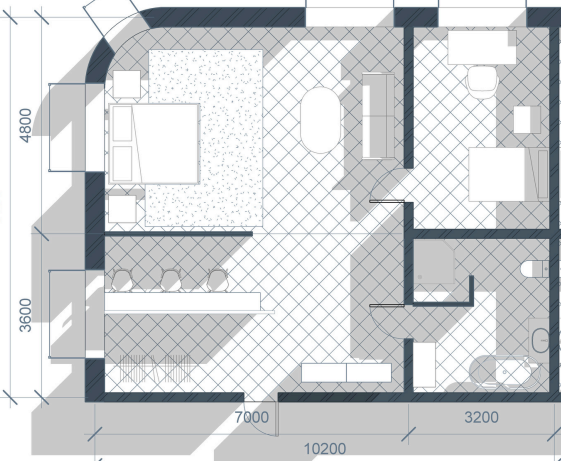

Блок номерів 3 4 по 7 поверхи

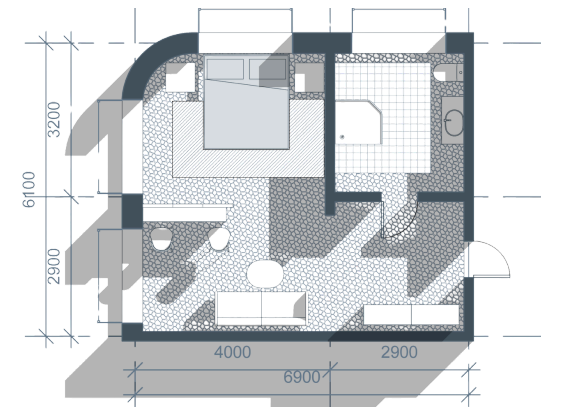

Блок номерів 3 4 по 13 поверхи




Блок номерів 3 4 по 9 поверхи



Експлікація приміщень		
№	Найменування	Площа м²
1.	Спальня зона з вітальнею	34 м²
2.	С/У	12 м²
3.	Спальня кімната	15 м²
4.	Гардероб	8 м²
5.	Зона відпочинку	17 м²
Загальна площа		86 м²

Експлікація приміщень		
№	Найменування	Площа м²
1.	Спальня зона з вітальнею	24 м²
2.	С/У	9 м²
3.	Гардероб	9 м²
Загальна площа		42 м²

Експлікація приміщень		
№	Найменування	Площа м²
1.	Зона вітальні та ігрова	19 м²
2.	С/У	5 м²
3.	Зона для зберігання речей	8 м²
Загальна площа		32 м²

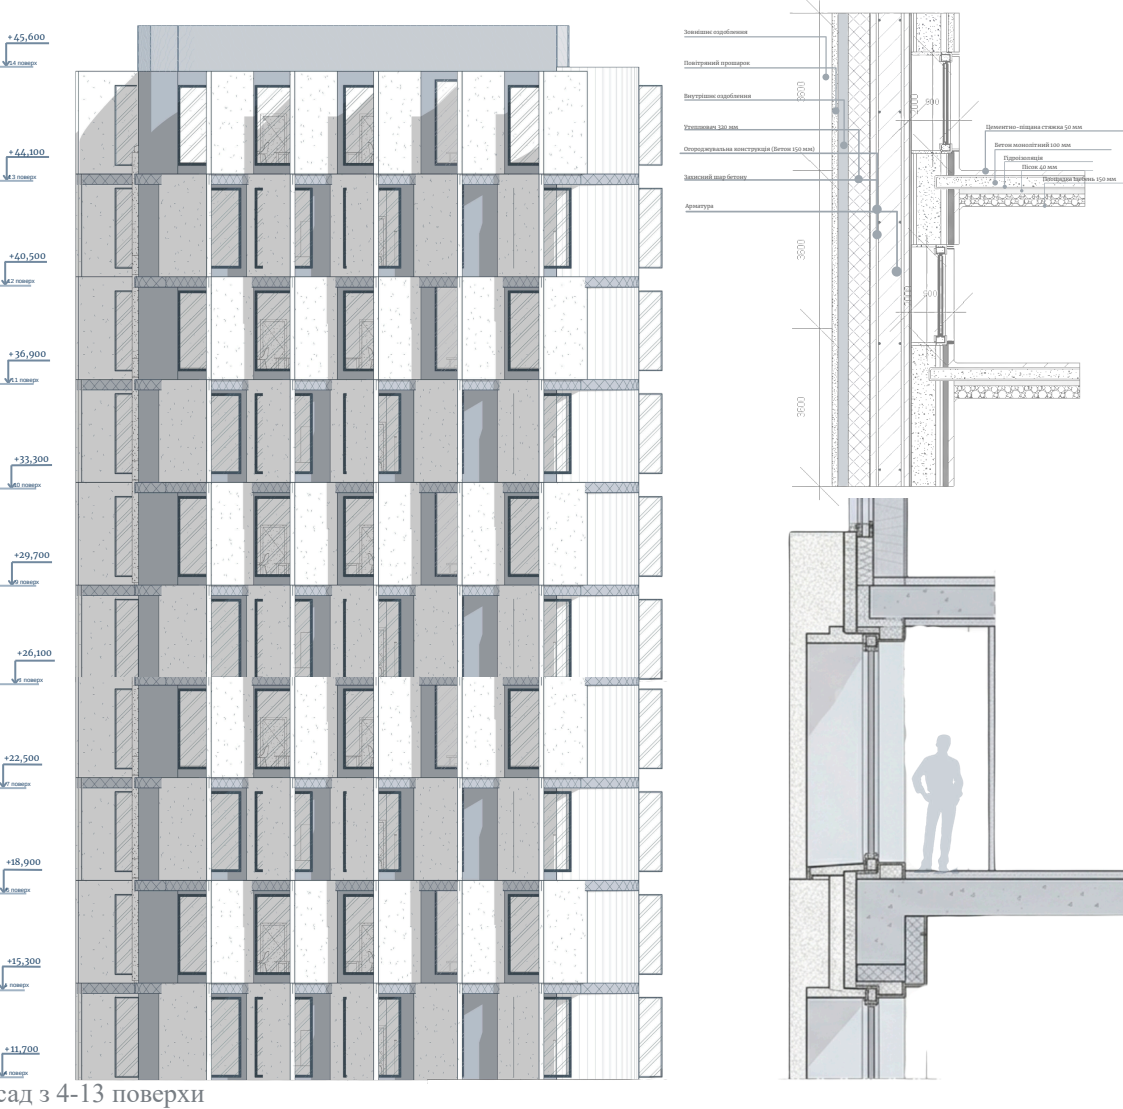

Фасад з 4-13 поверхи


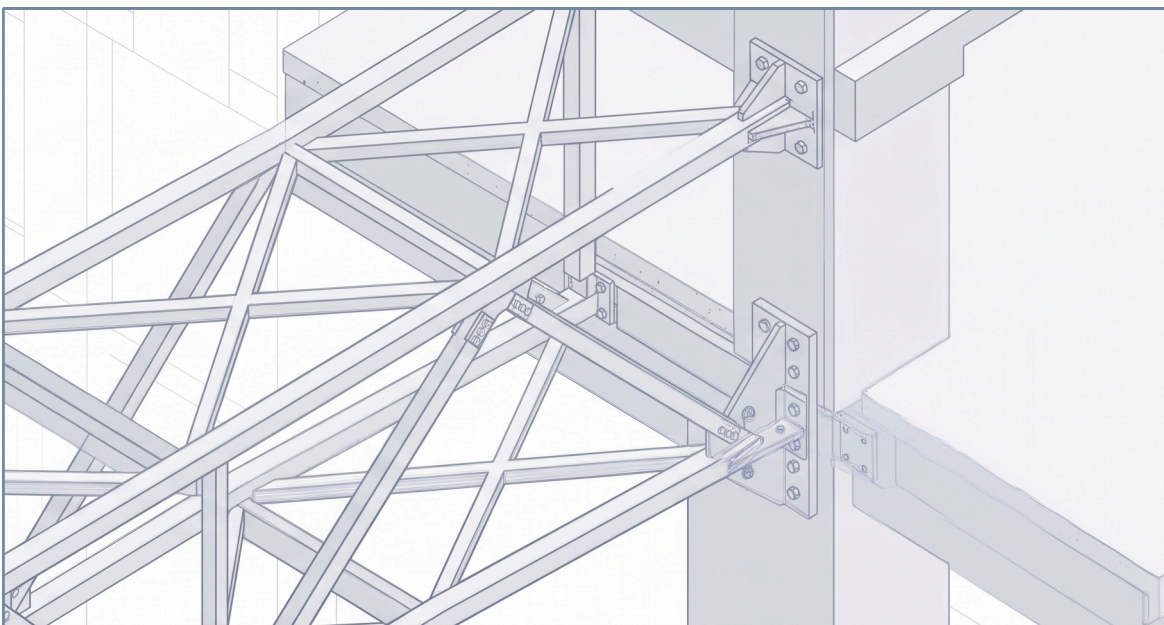


Схема та вузол конструктивної структури ресторану 7 поверху

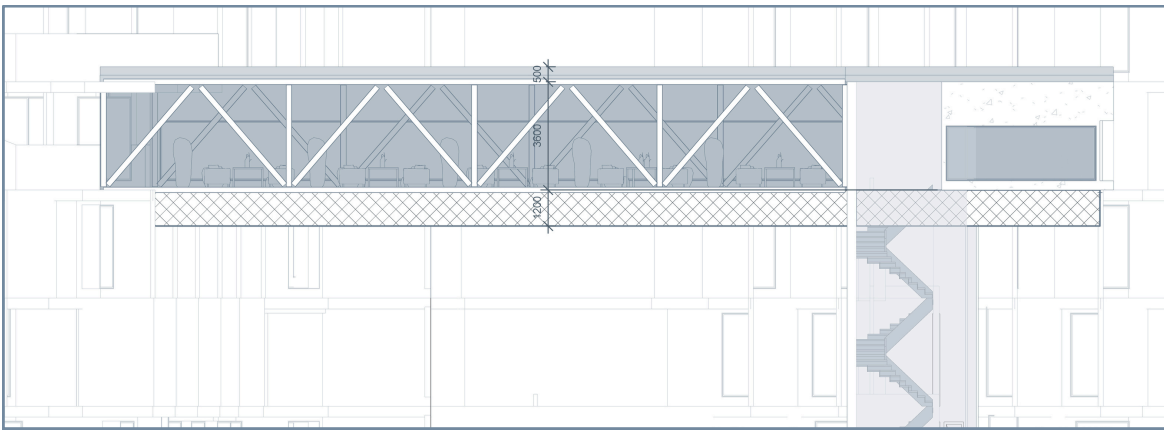