




ПРОЄКТ ГОТЕЛЬНО-РЕКРЕАЦІЙНОГО КОМПЛЕКСУ НА 250 МІСЦЬ В ГОЛОСІЇВСЬКОМУ РАЙОНІ МІСТА КИЄВА  
Виконала: Шелест Марія Ігорівна Керівники: кандидат архітектури,професор Скорик Лариса Павлівна, викладач Гірний Орест Олександрович



Фасад 1-1




Розріз 1-1

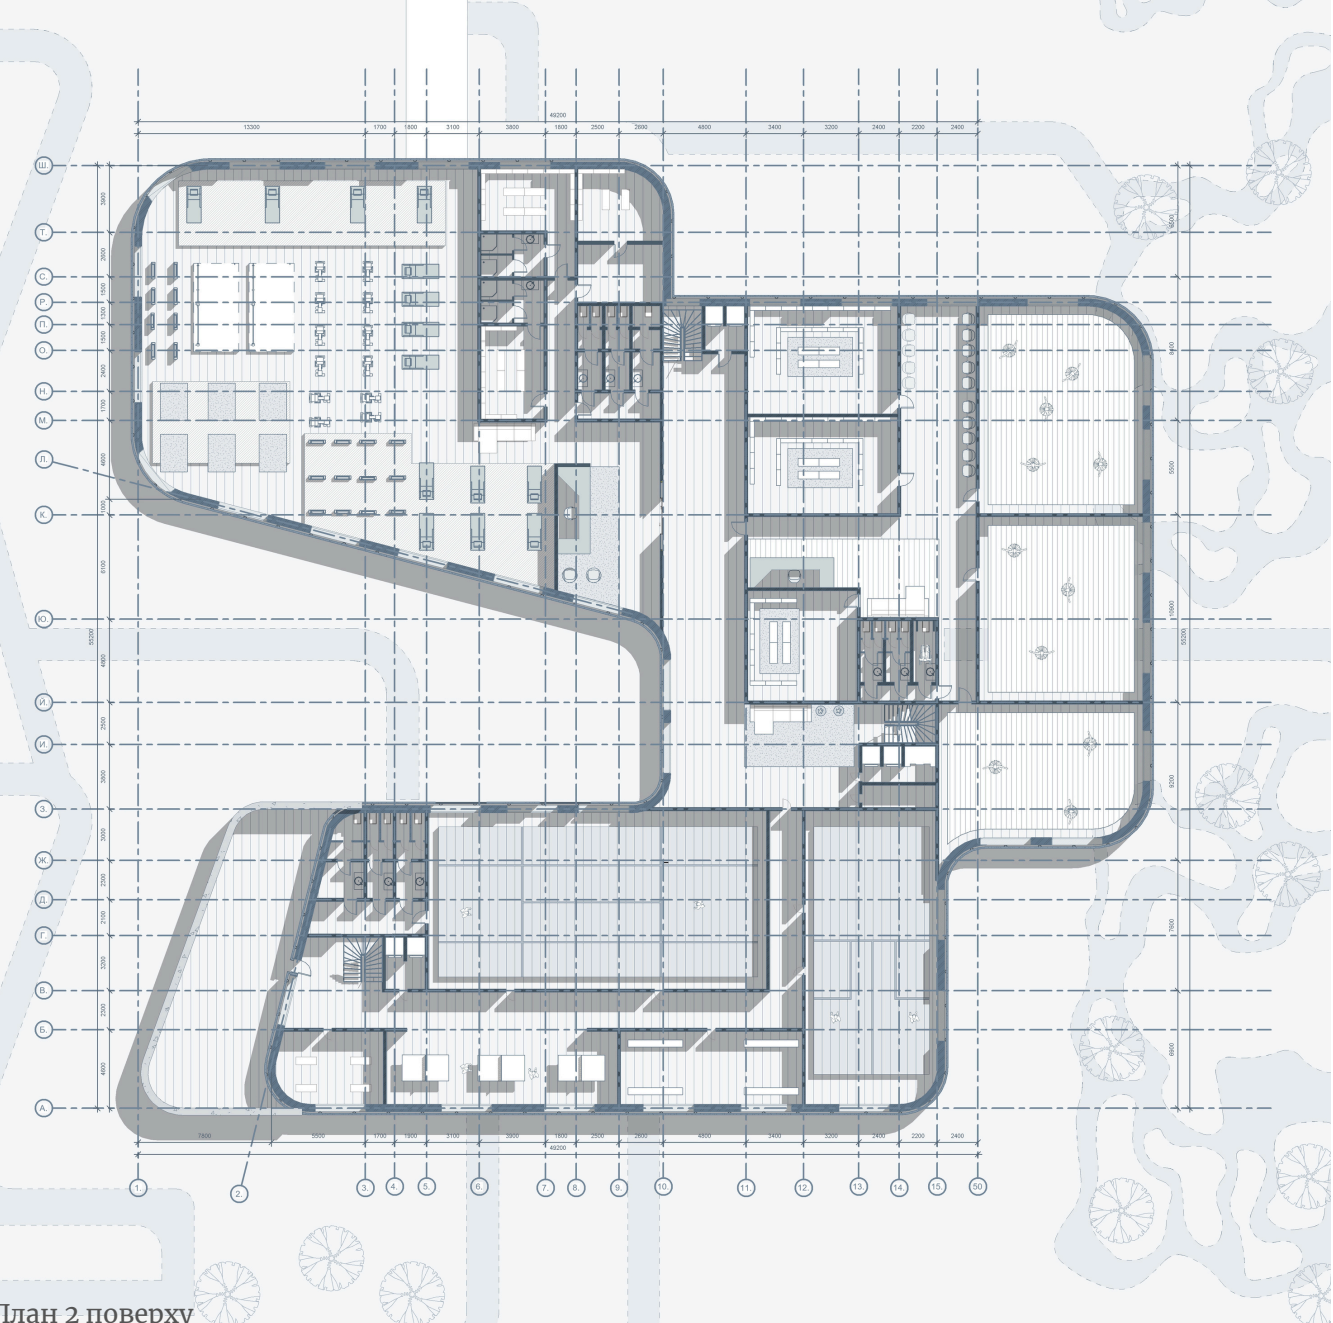


План 2 поверху

| Експлікація приміщень |                               |          |                   |
|-----------------------|-------------------------------|----------|-------------------|
| №                     | Найменування                  | Площа м² | Загальна площа м² |
| 1.                    | Ресепція                      | 28 м²    | 1200 м²           |
| 2.                    | Роздягальня для ліжват        | 16 м²    |                   |
| 3.                    | Роздягальня для хлопців       | 16 м²    |                   |
| 4.                    | Зона очікування               | 10 м²    |                   |
| 5.                    | Тренажерний зал               | 320 м²   |                   |
| 6.                    | Зона функціонального тренінгу | 120 м²   |                   |
| 7.                    | С/У з душовими                | 16 м²    |                   |
| 8.                    | Ресепція                      | 16 м²    |                   |
| 9.                    | Кімната тренерів              | 25 м²    |                   |
| 10.                   | Маленький коридорний зал      | 30 м²    |                   |
| 11.                   | Великий зал для танців        | 150 м²   |                   |
| 12.                   | Зона очікування               | 22 м²    |                   |
| 13.                   | Зона очікування / Ресепція    | 35 м²    |                   |
| 14.                   | Тенісний корт                 | 220 м²   |                   |
| 15.                   | Зона для сквошу               | 50 м²    |                   |
| 16.                   | Зона для настільного тенісу   | 48 м²    |                   |
| 17.                   | Інвентарна                    | 32 м²    |                   |
| 18.                   | Технічні приміщення           | 22 м²    |                   |
| 19.                   | С/У                           | 16 м²    |                   |

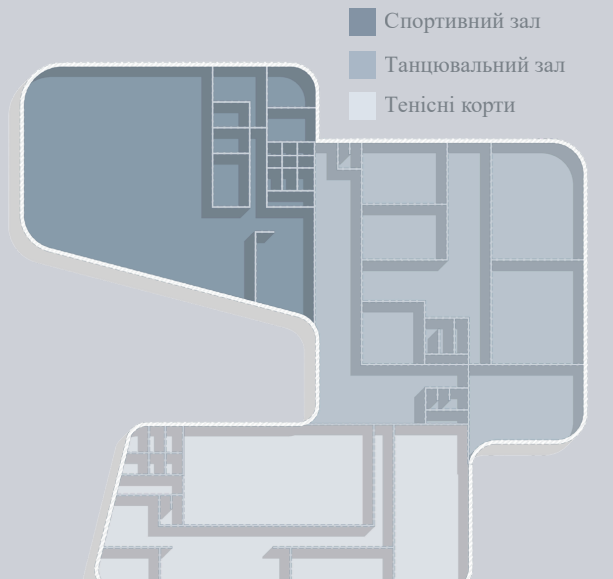


Генеральний план

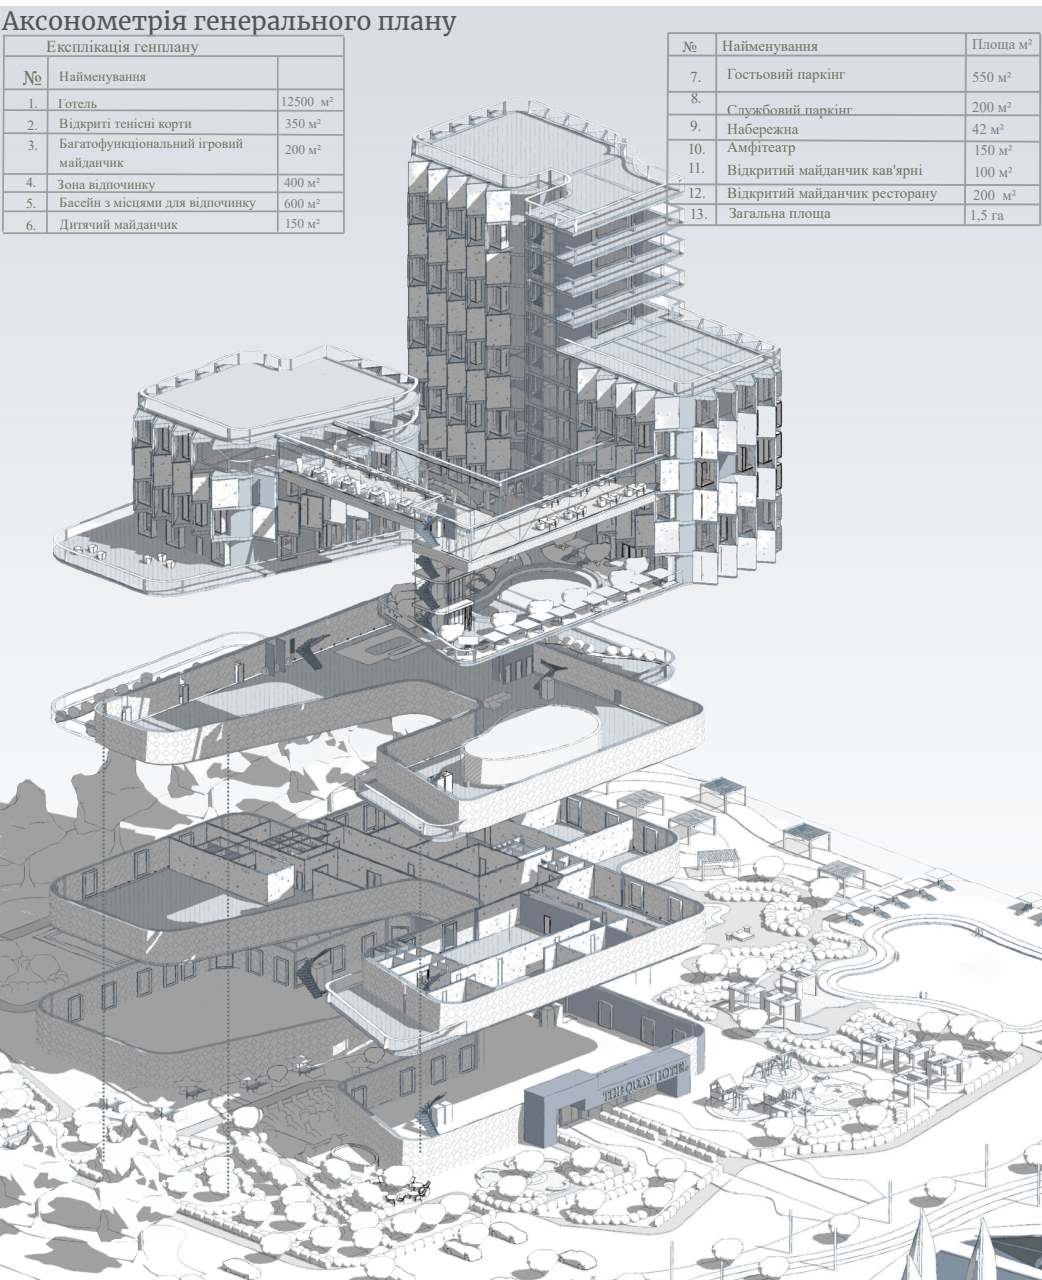


Аксонометрія генерального плану

| Експлікація приміщень |              |          |                   |
|-----------------------|--------------|----------|-------------------|
| №                     | Найменування | Площа м² | Загальна площа м² |
| 1.                    | Найменування | 1200 м²  | 1400 м²           |
| 2.                    | Найменування | 250 м²   |                   |
| 3.                    | Найменування | 250 м²   |                   |
| 4.                    | Найменування | 250 м²   |                   |
| 5.                    | Найменування | 250 м²   |                   |
| 6.                    | Найменування | 250 м²   |                   |
| 7.                    | Найменування | 250 м²   |                   |
| 8.                    | Найменування | 250 м²   |                   |
| 9.                    | Найменування | 250 м²   |                   |
| 10.                   | Найменування | 250 м²   |                   |
| 11.                   | Найменування | 250 м²   |                   |
| 12.                   | Найменування | 250 м²   |                   |
| 13.                   | Найменування | 250 м²   |                   |
| 14.                   | Найменування | 250 м²   |                   |
| 15.                   | Найменування | 250 м²   |                   |
| 16.                   | Найменування | 250 м²   |                   |
| 17.                   | Найменування | 250 м²   |                   |
| 18.                   | Найменування | 250 м²   |                   |
| 19.                   | Найменування | 250 м²   |                   |

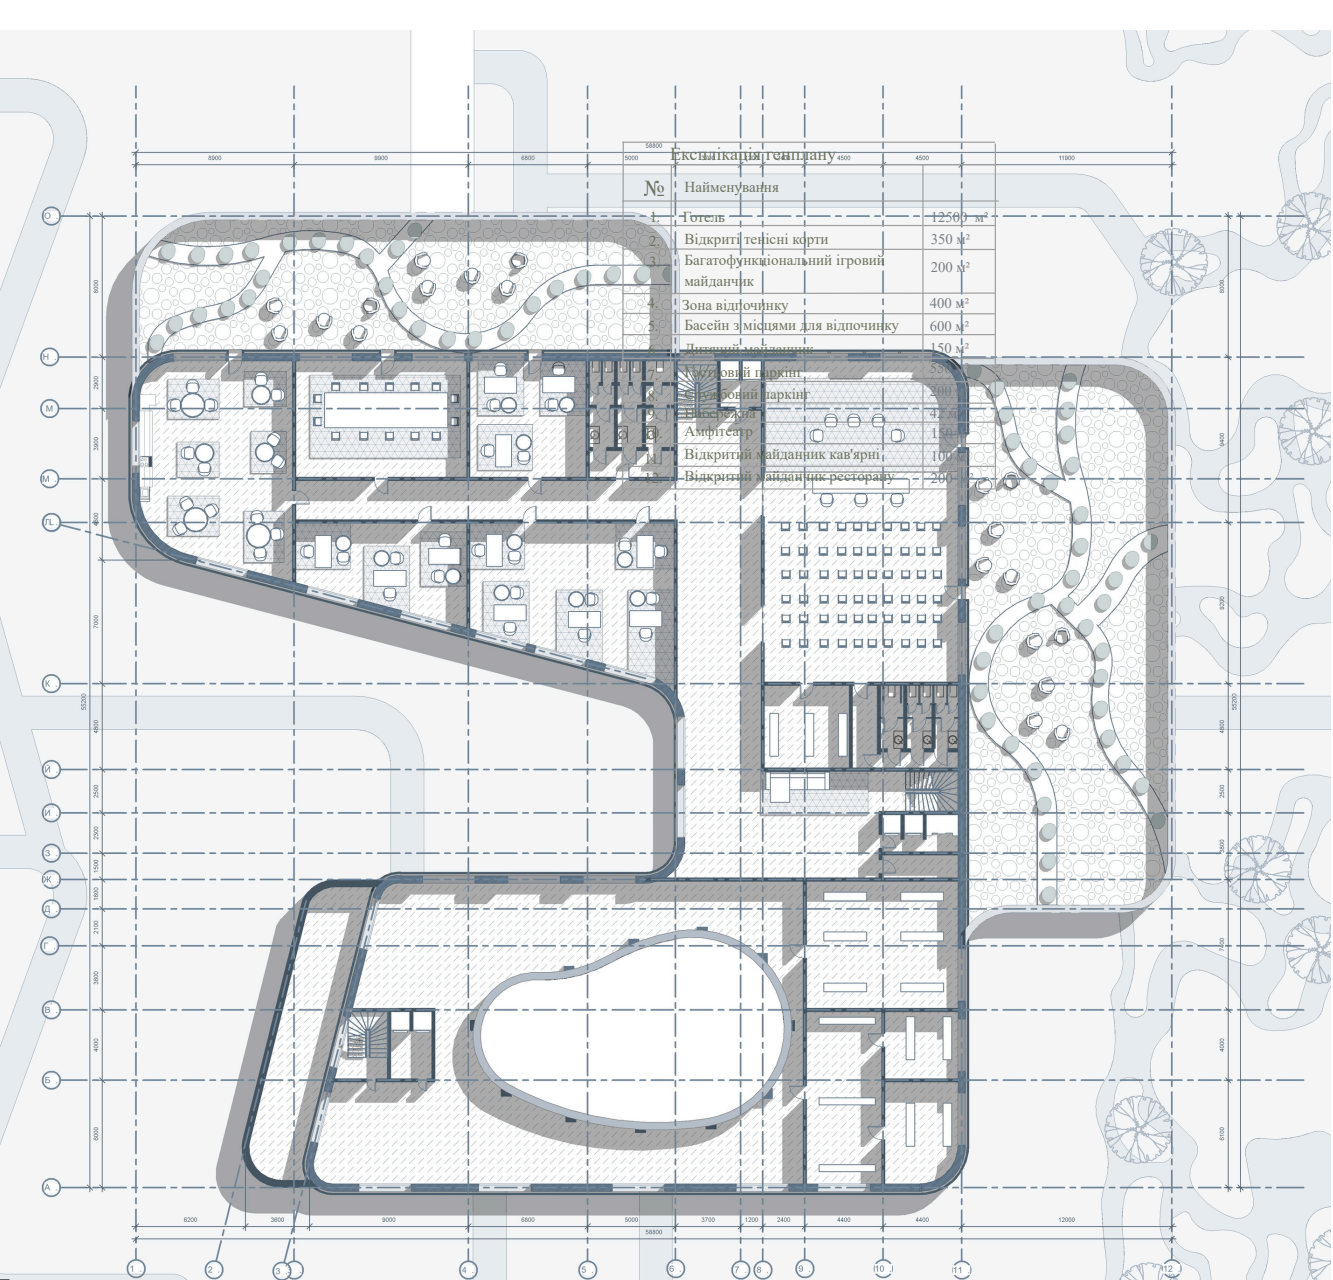

План 3 поверху


| Експлікація приміщень |                              |          |                   |
|-----------------------|------------------------------|----------|-------------------|
| №                     | Найменування                 | Площа м² | Загальна площа м² |
| 1.                    | Конференц-зал/Лекційна зала  | 220 м²   | 1400 м²           |
| 2.                    | С/У                          | 16 м²    |                   |
| 3.                    | Кабинети Open Space          | 90 м²    |                   |
| 4.                    | Приватні кабінети            | 35 м²    |                   |
| 5.                    | Переговорна                  | 30 м²    |                   |
| 6.                    | Зона відпочинку з кухнею     | 100 м²   |                   |
| 7.                    | С/У                          | 16 м²    |                   |
| 8.                    | Технічне приміщення басейну  | 250 м²   |                   |
| 9.                    | Простір зони басейну         | 70 м²    |                   |
| 10.                   | Вертикальні комунікації      | 20 м²    |                   |
| 11.                   | Техніко-допоміжні приміщення | 28 м²    |                   |
| 12.                   | Тераса 1                     | 200 м²   |                   |
| 13.                   | Тераса 2                     | 320 м²   |                   |

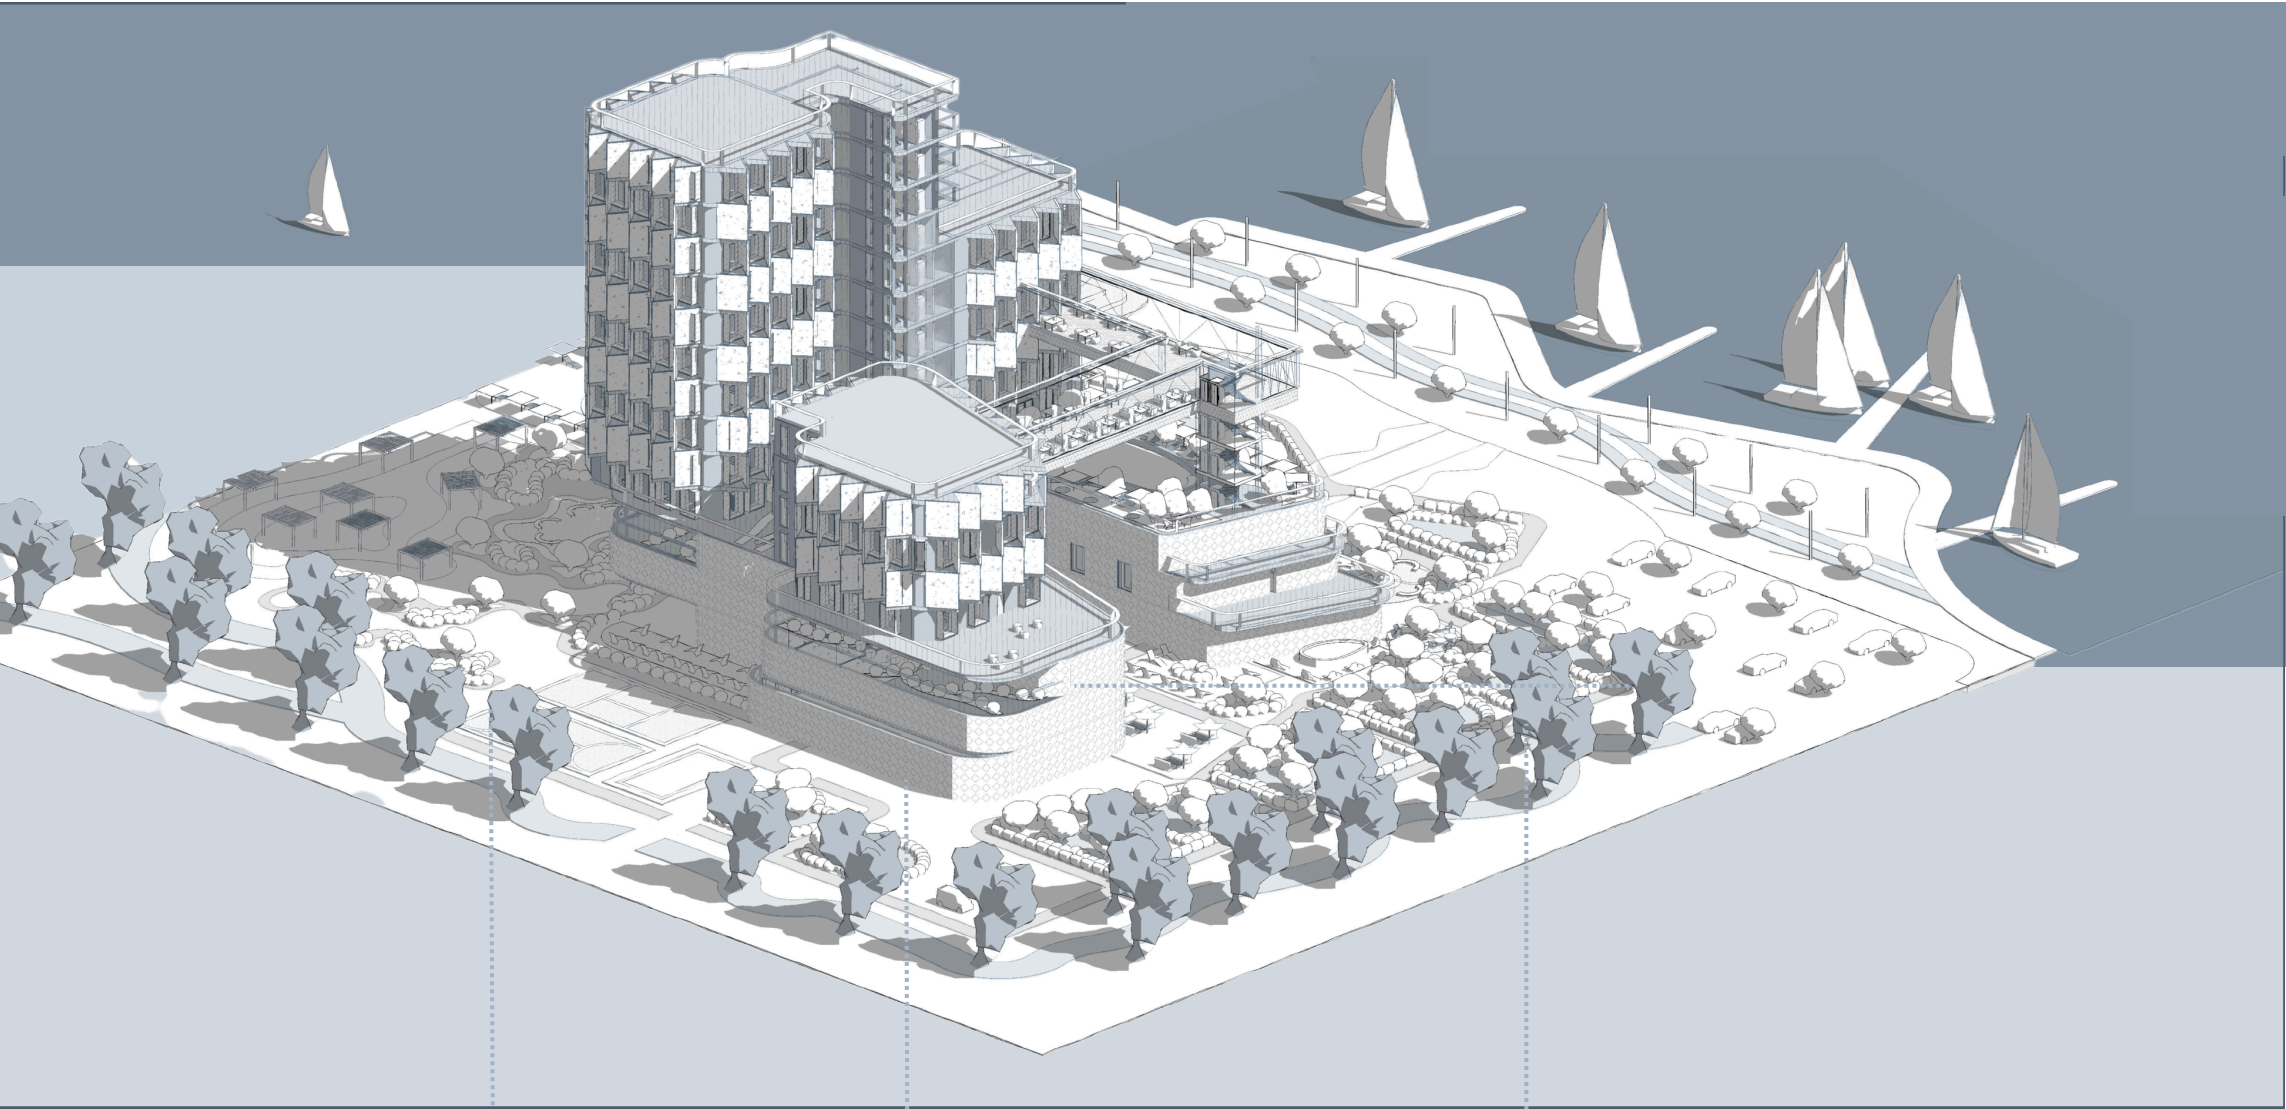

Ресторан/коворкінг 1 поверх

Простір спортзалу 2 поверх

Офісні приміщення 3 поверх

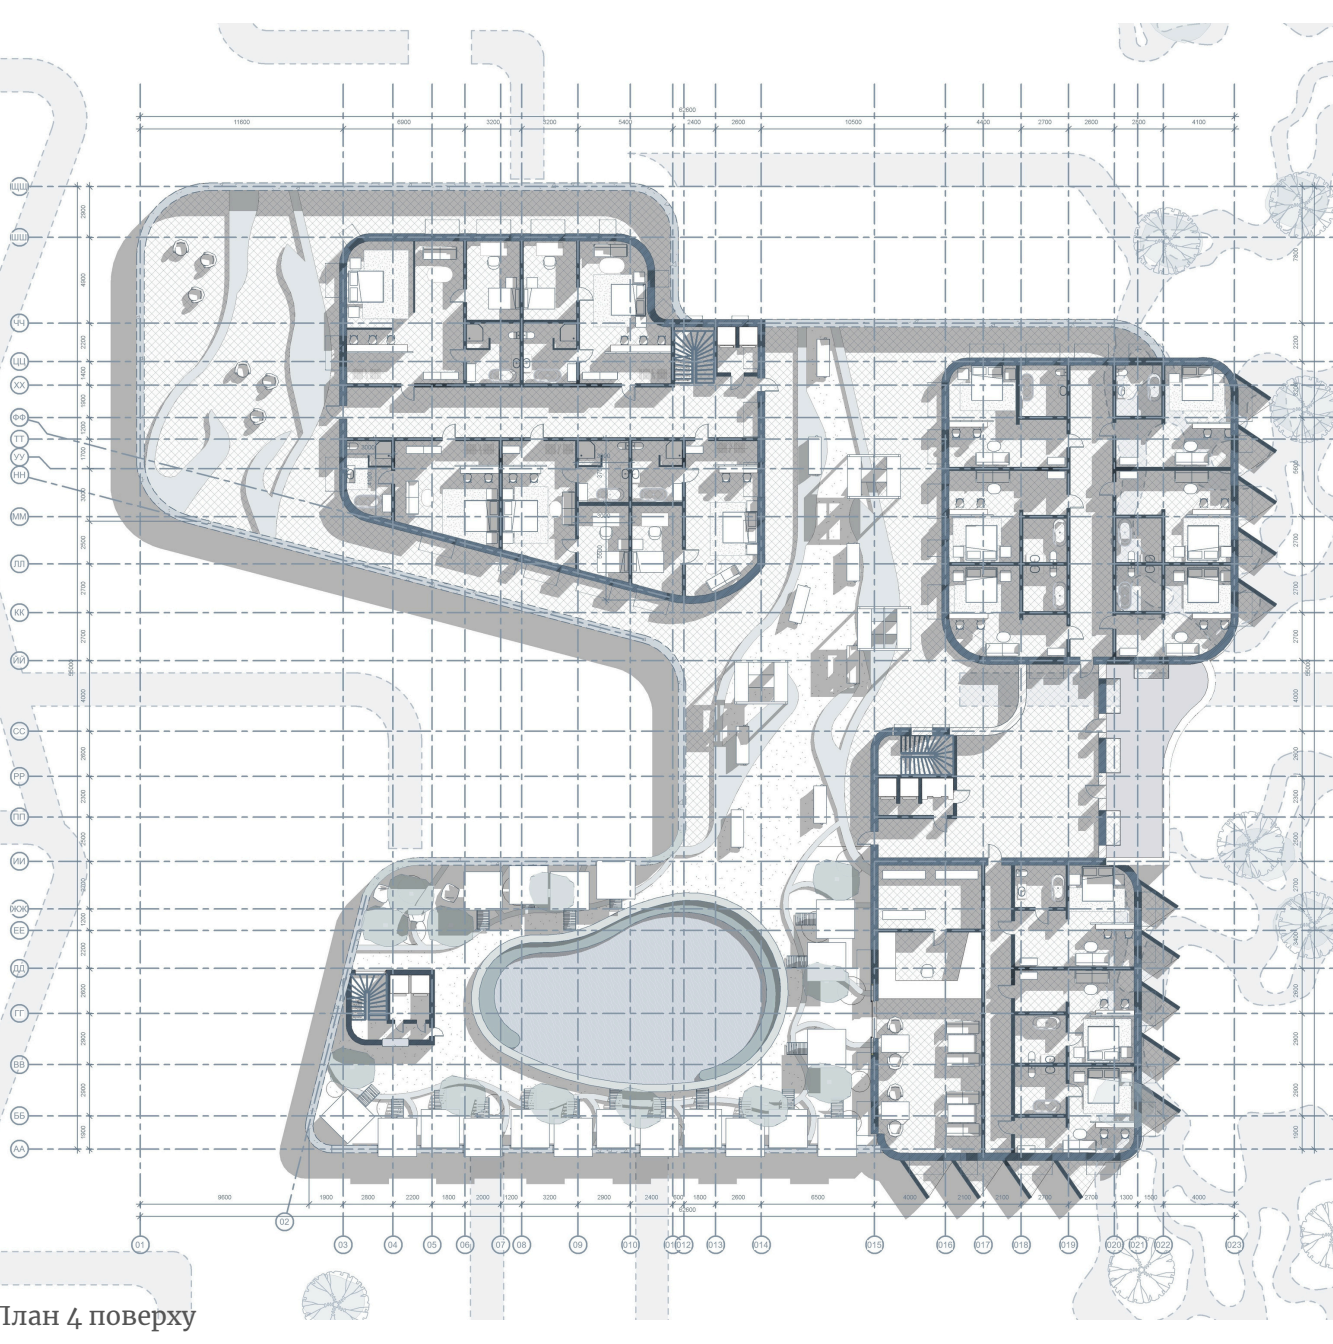

План 4 поверху

| Експлікація приміщень |                                                |          |                   |
|-----------------------|------------------------------------------------|----------|-------------------|
| №                     | Найменування                                   | Площа м² | Загальна площа м² |
| 1.                    | Двокімнатні номери                             | 350 м²   | 1800 м²           |
| 2.                    | Однокімнатні номери                            | 220 м²   |                   |
| 3.                    | Однокімнатні номери для проживання з тваринами | 200 м²   |                   |
| 4.                    | Зона відпочинку                                | 1000 м²  |                   |
| 5.                    | Тераса 1                                       | 35 м²    |                   |
| 6.                    | Тераса 2                                       | 60 м²    |                   |

