


генплан 1:1000

ситуаційний план 1:2000

ПРОЄКТ КІНОКОМПЛЕКСУ на 6 глядацьких залів у Деснянському районі м. Києва



головний фасад 1:200

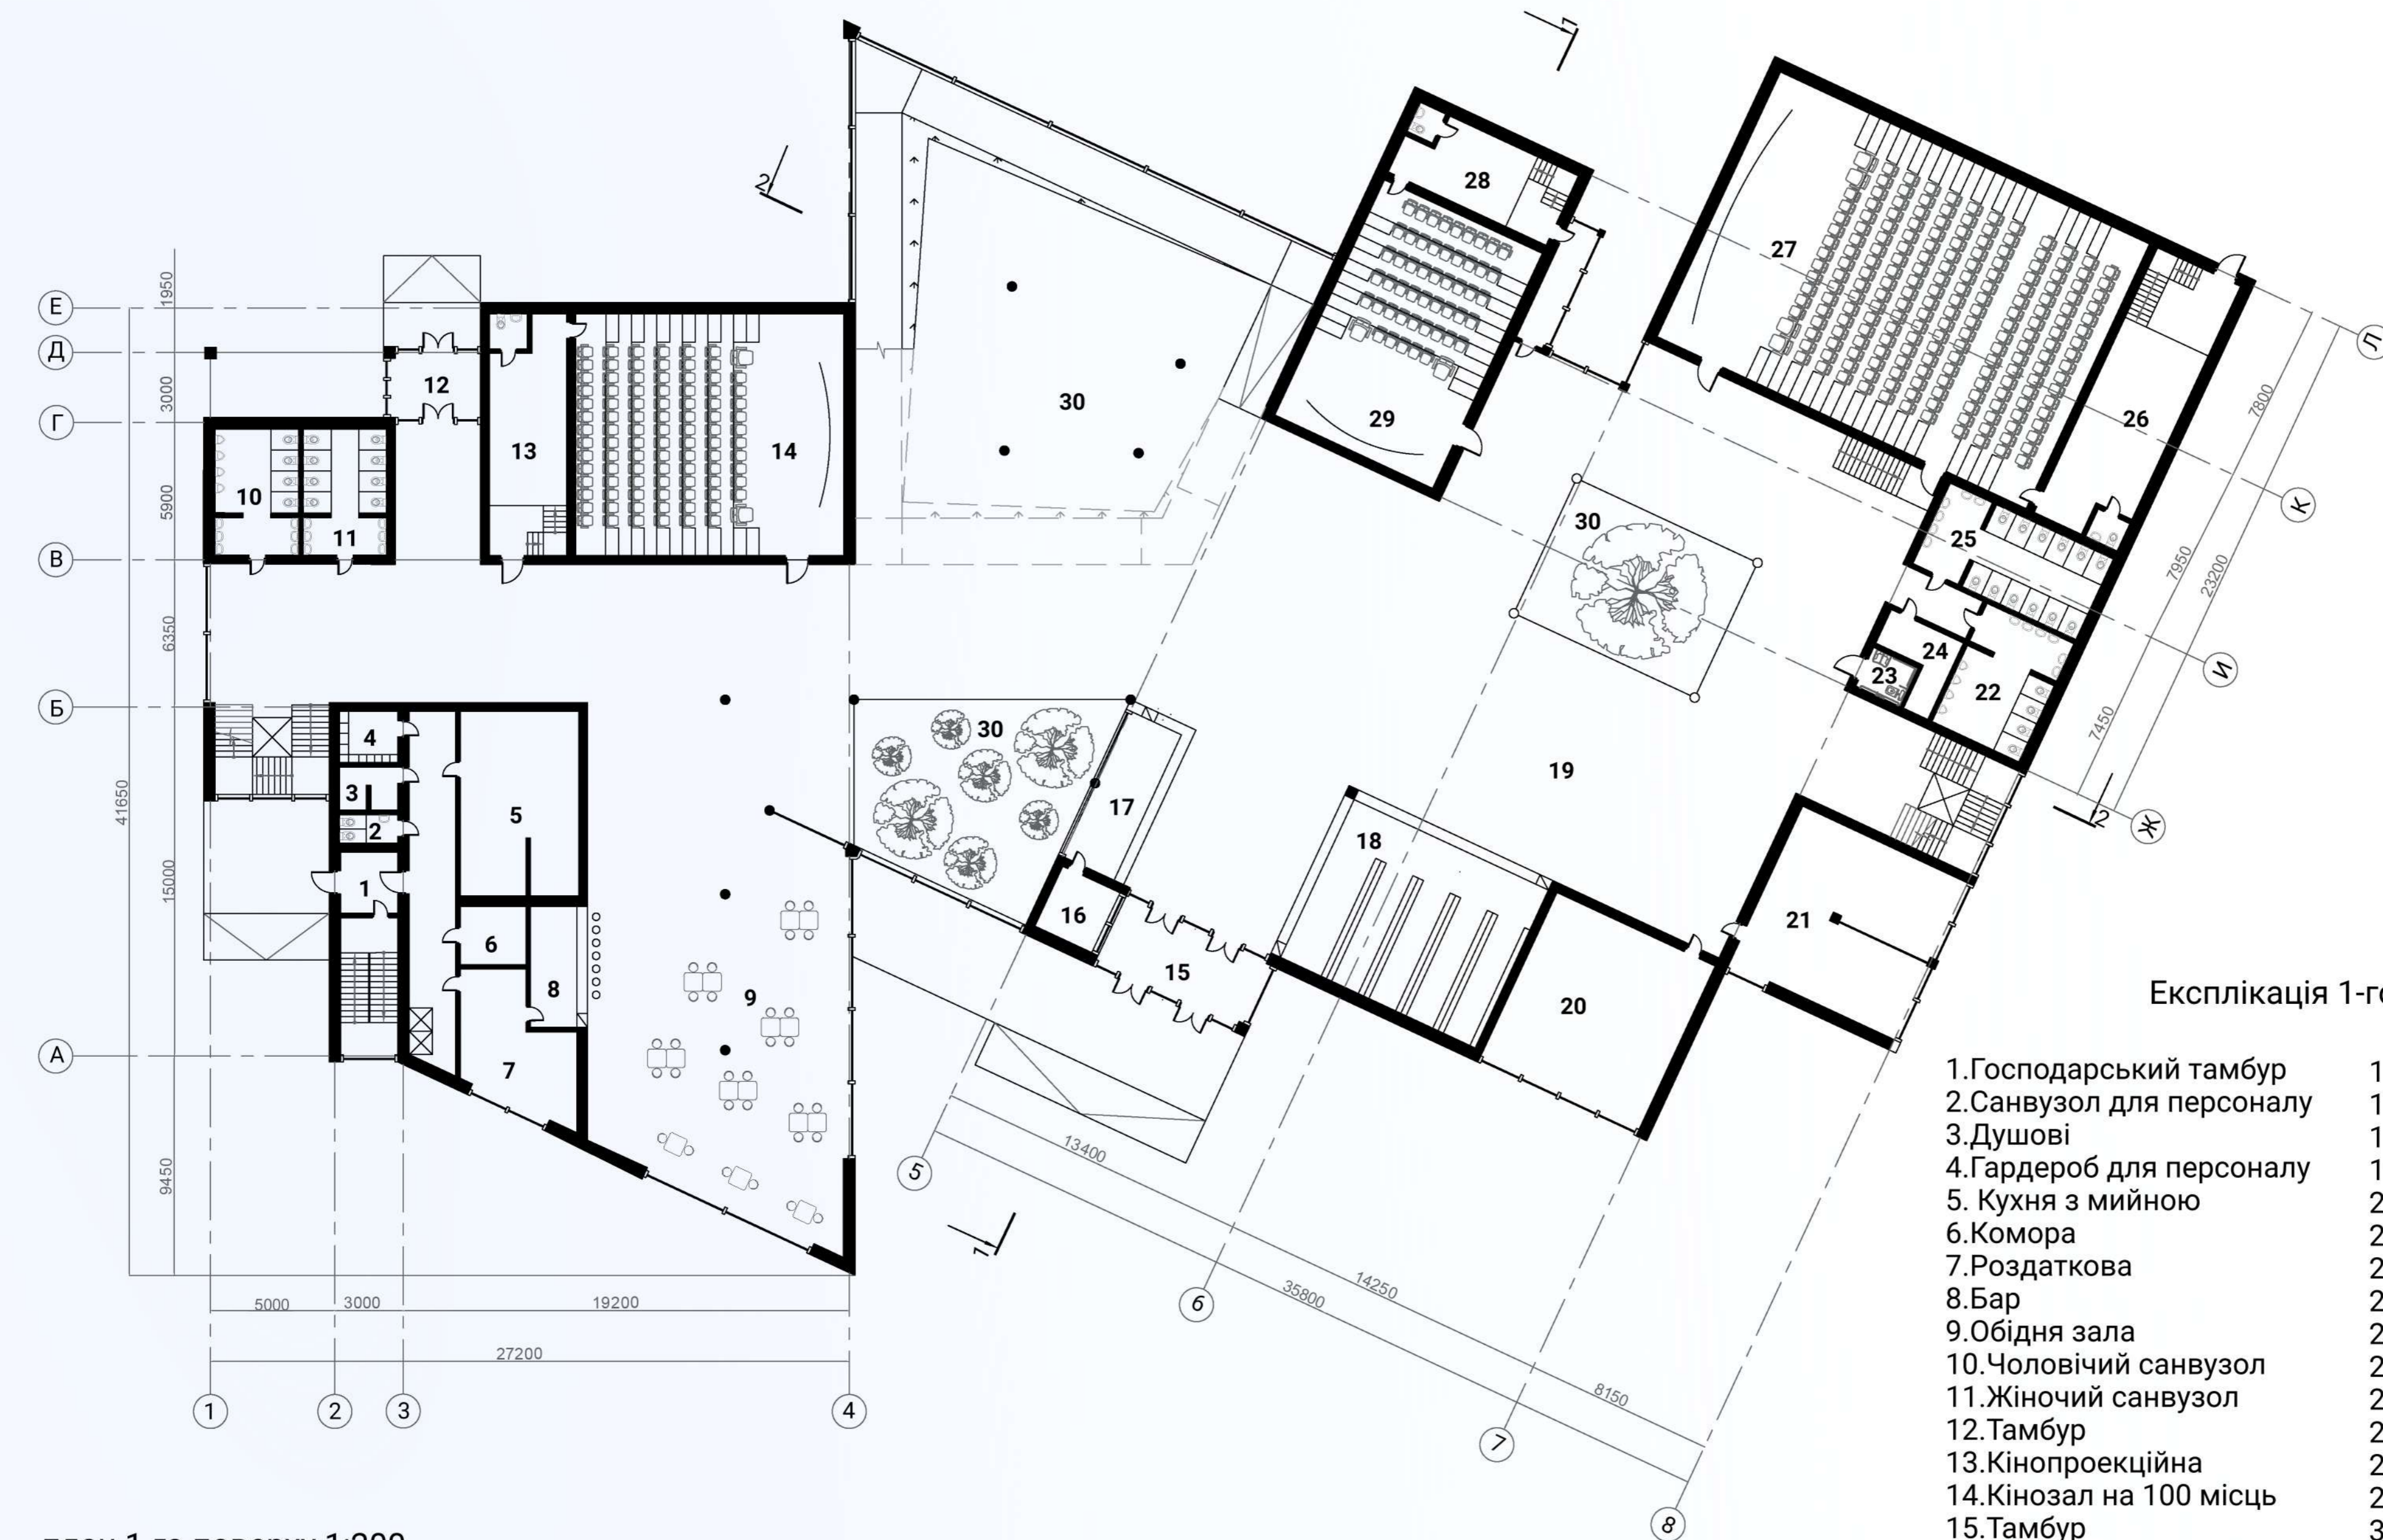

Експлікація 1-го поверху

- | | |
|---------------------------|--------------------------|
| 1. Господарський тамбур | 16. Приміщення охоронця |
| 2. Санвузол для персоналу | 17. Каси |
| 3. Душові | 18. Гардероб |
| 4. Гардероб для персоналу | 19. Фойє |
| 5. Кухня з мийною | 20. Адм. приміщення |
| 6. Комора | 21. Адм. приміщення |
| 7. Роздаткова | 22. Чоловічий санвузол |
| 8. Бар | 23. Санвузол для МГН |
| 9. Обідня зала | 24. Інвентарна |
| 10. Чоловічий санвузол | 25. Жіночий санвузол |
| 11. Жіночий санвузол | 26. Кінопроекційна |
| 12. Тамбур | 27. Кінозал на 200 місць |
| 13. Кінопроекційна | 28. Кінопроекційна |
| 14. Кінозал на 100 місць | 29. Кінозал на 50 місць |
| 15. Тамбур | 30. Озеленення |

план 1-го поверху 1:200

