

НАЦІОНАЛЬНА АКАДЕМІЯ ОБРАЗОТВОРЧОГО МИСТЕЦТВА І АРХІТЕКТУРИ

ФАКУЛЬТЕТ АРХІТЕКТУРИ

КАФЕДРА АРХІТЕКТУРНОГО ПРОЕКТУВАННЯ




КВАЛІФІКАЦІЙНА ПРОЕКТНА РОБОТА
ПЕРШОГО (БАКАЛАВРСЬКОГО) РІВНЯ ВИЩОЇ ОСВІТИ
ГАЛУЗЬ ЗНАНЬ - 19 "АРХІТЕКТУРА ТА БУДІВНИЦТВО"
СПЕЦІАЛЬНІСТЬ - 191 "АРХІТЕКТРА ТА МІСТОБУДУВАННЯ"
ОПП "АРХІТЕКТУРА БУДІВЕЛЬ ТА СПОРУД"

ТЕМА: ПРОЕКТ НОВОГО ГОТЕЛЮ НА 500 МІСЦЬ В ДАРНИЦЬКОМУ РАЙОНІ М. КИЄВА
ВИКОНАВ СТУДЕНТ 4 КУРСУ ХМЕЛЬНИЦЬКИЙ ІВАН
МАЙСТЕРНЯ АНТОНЮКА Д. І.
КОНСУЛЬТАНТИ АНТОНЮК Д. І. ЗАЛУЦЬКИЙ В. В.

КИЇВ 2023

ПЛАН -1 ПОВЕРХУ

М 1 : 400



 


ЕКСПЛІКАЦІЯ

- САН ВУЗЛИ 38 М2 ●
- КІМНАТИ ПЕРСОНАЛУ ОБСЛУГОВУВАННЯ 53 М2 ●
- ДУШОВІ ДЛЯ ПЕРСОНАЛУ 40 М2 ●
- СКЛАДСЬКІ ПРИМІЄННЯ 128.7 М2 ●
- КІМНАТА СУШИЛЬНА 81.08 М2 ●
- КІМНАТА ПРАЛЬНА 107.89 М2 ●
- КІМНАТА ВІДПОЧИНКУ ПЕРСОНАЛУ 60 М2 ●
- КІМНАТИ ДЛЯ ЗБЕРГАННЯ СМІТТЯ 42 М2 ●
- КАМЕРИ ЗБЕРІГАННЯ ТА ОБСЛУГОВУВАННЯ РЕСТОРАНУ 182 М2 ●
- ЗАГАЛЬНА ПЛОЩА 1471 М2

ПЛАН 1 ПОВЕРХУ

М 1:400

 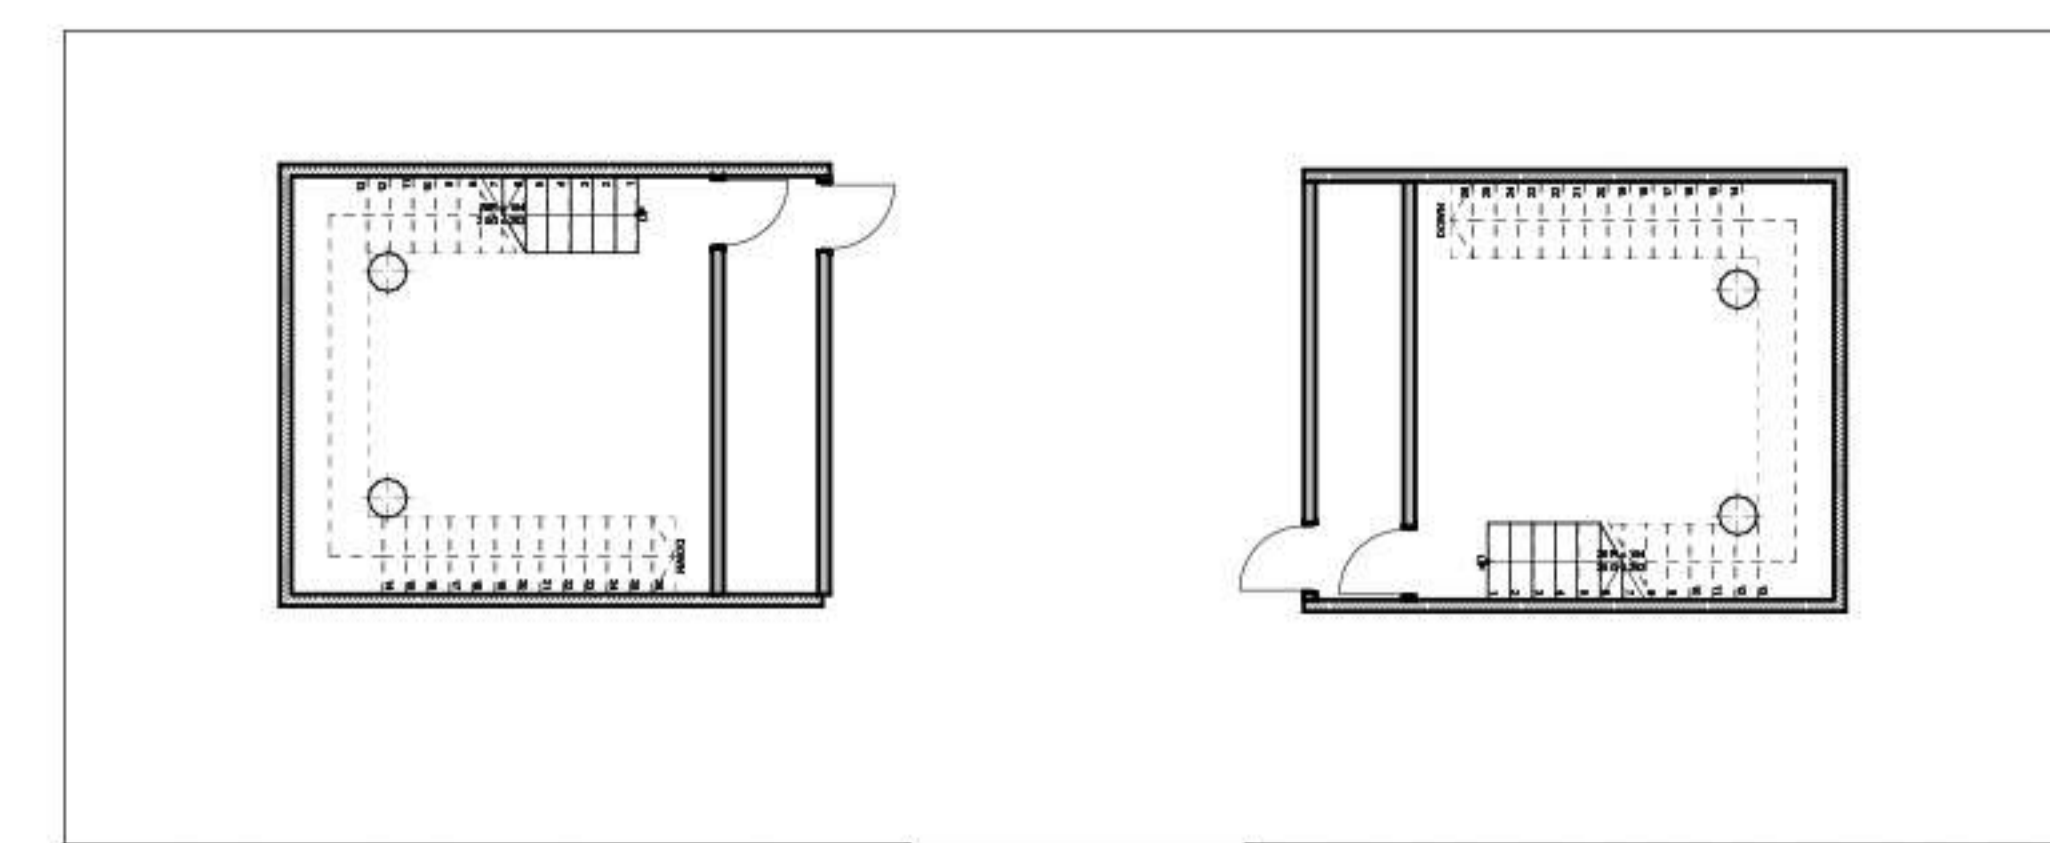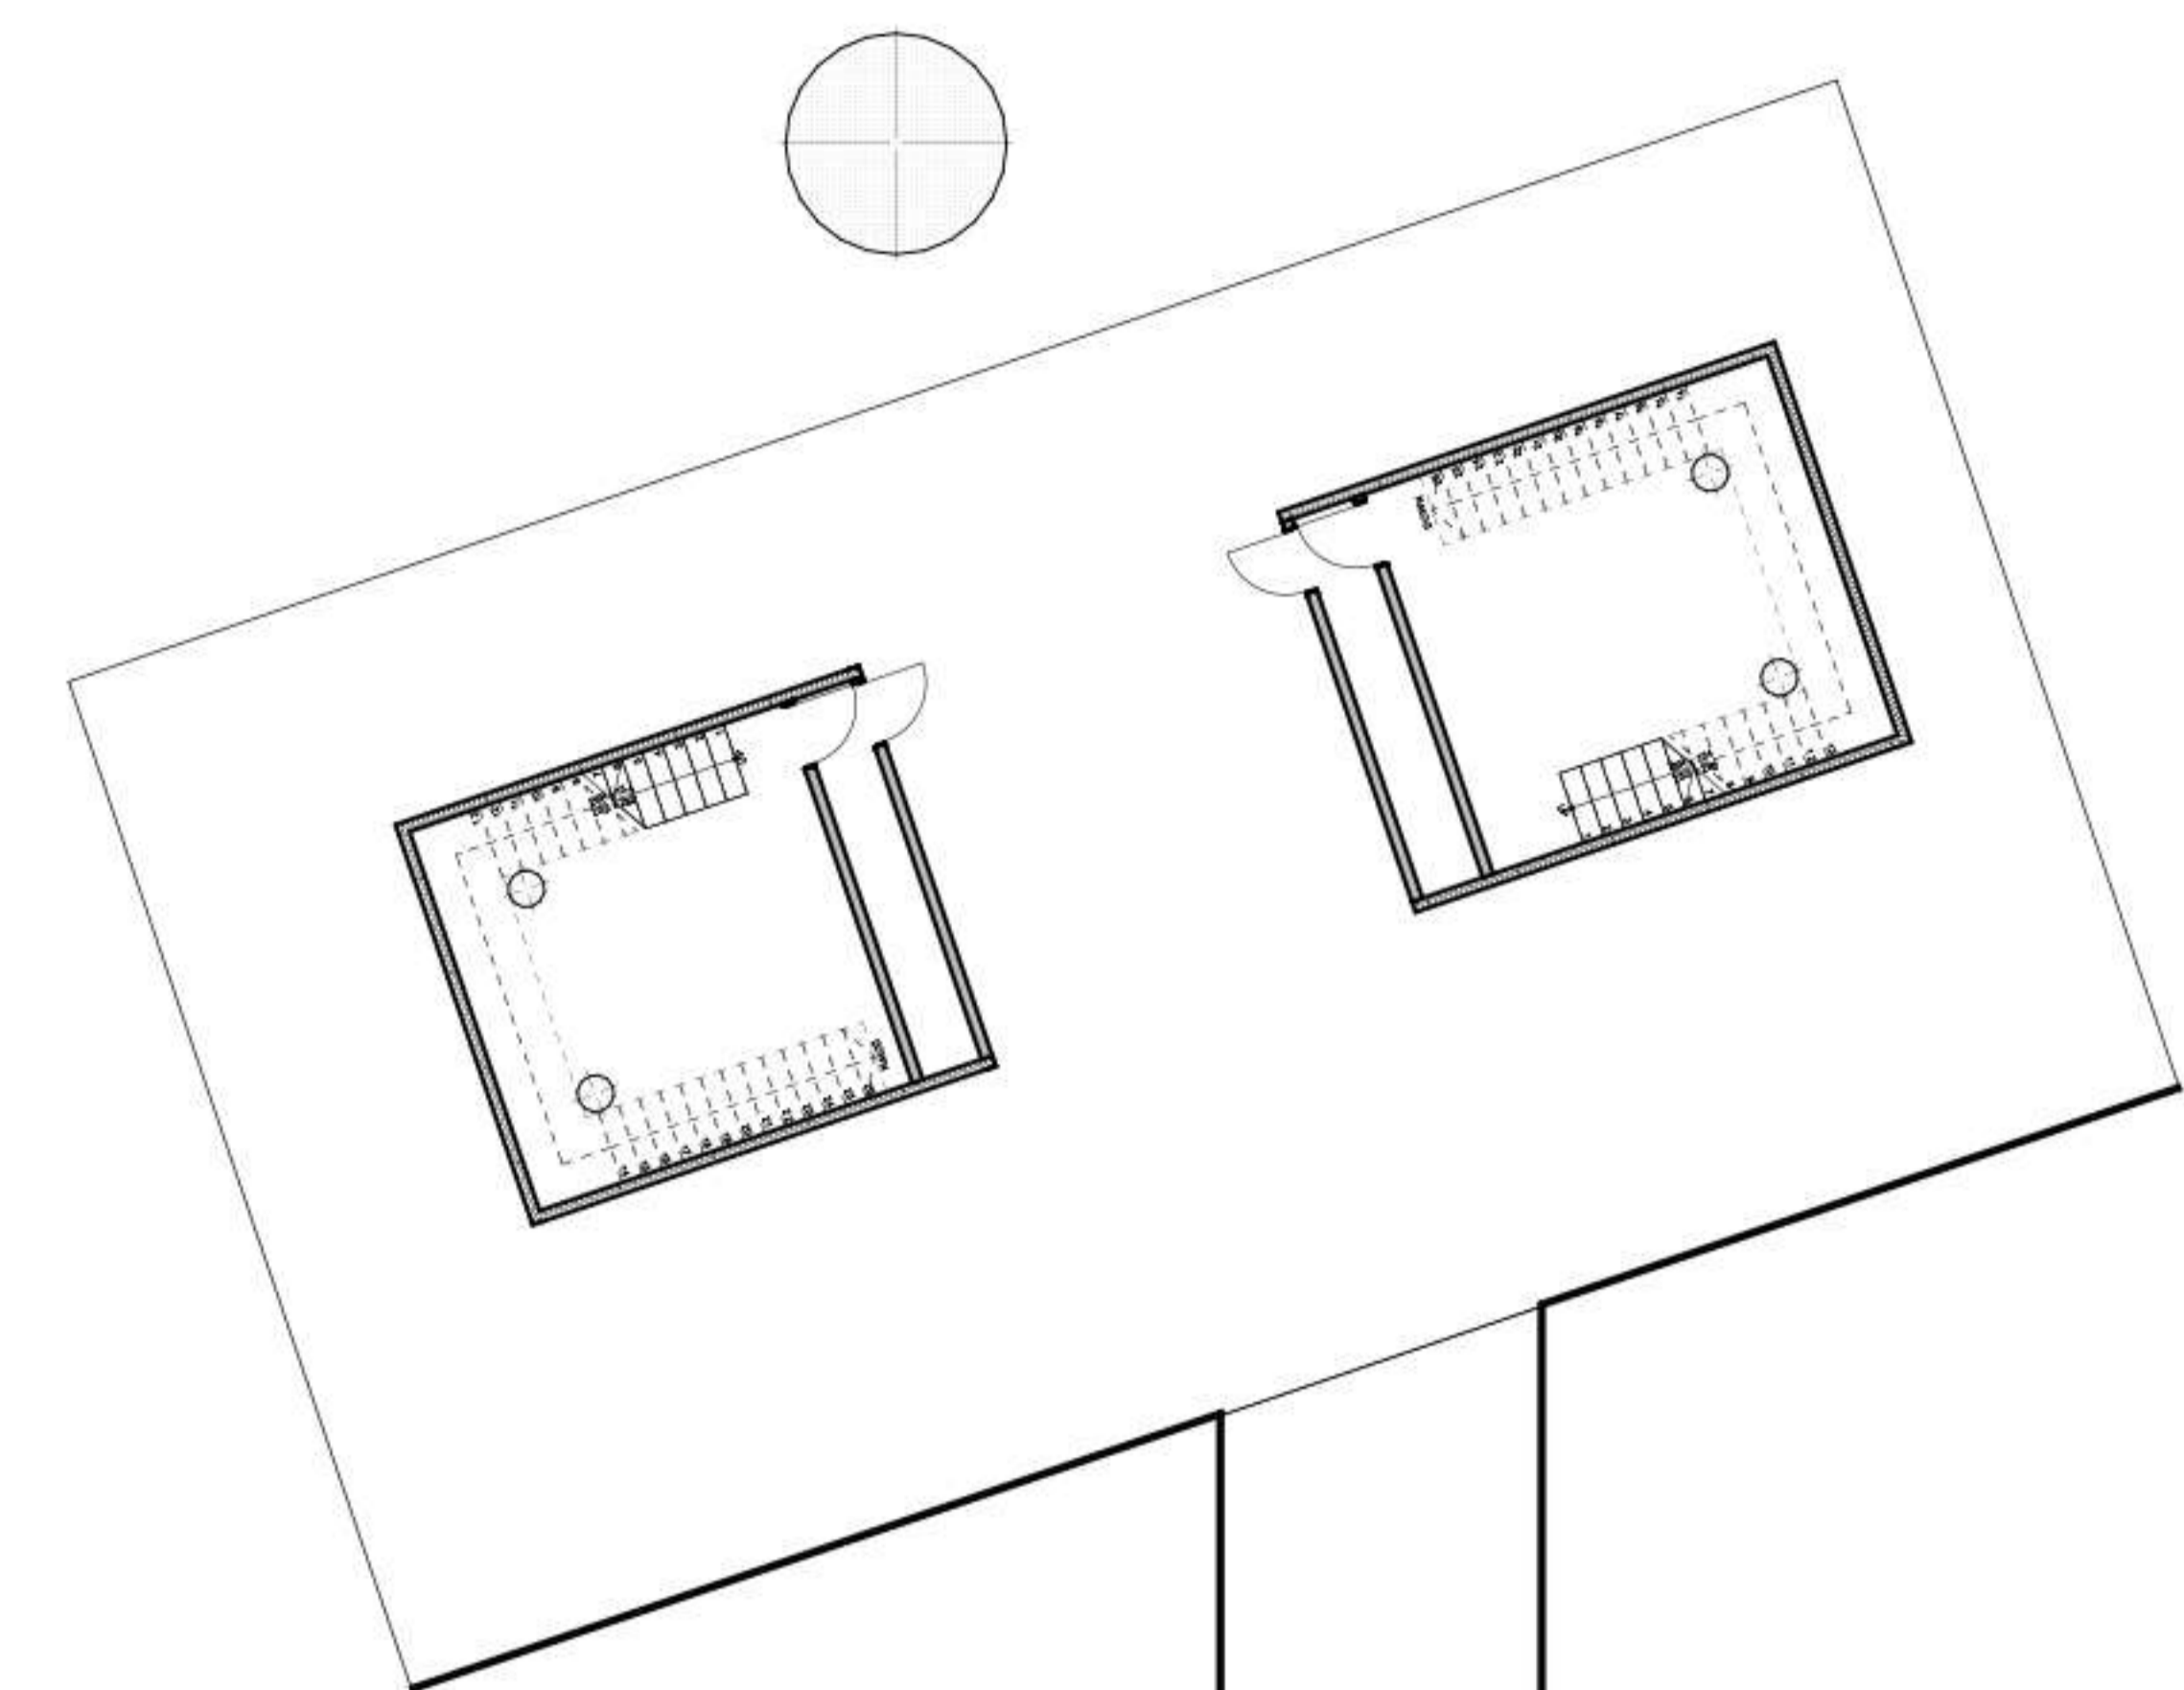

ЕКСПЛІКАЦІЯ

ВИСТАВКОВИЙ ЗАЛ ДЛЯ ПОКАЗУ МОД
З ПРИМІРОЧНИМИ, КІМНАТАМИ ДЛЯ ВІЗАЖУ,
ЗВУКОВИМИ ТА СВІТЛОВИМИ КІМНАТАМИ 412 М²

МАЙСТЕРНІ ПОШИВУ ОДЯГУ 198 М²

БУТІКИ 240 М²

КОНФЕРЕНЦ ЗАЛИ 112 М²

ПРИМІЩЕННЯ ОБСЛУГОВУВАННЯ
ВХІДНОЇ ЗОНИ (КІМНАТА БАГАЖУ, ГАРДЕРОБНА) 36 М²


ПРИМІЩЕННЯ ЗАВІДУЮЧОЇ, ШВЕЙАРА 36 М²

РЕСТОРАН, БАР 598 М²

КУХНЯ 146 М²

ПЛАН 2 ПОВЕРХУ

М 1 : 400

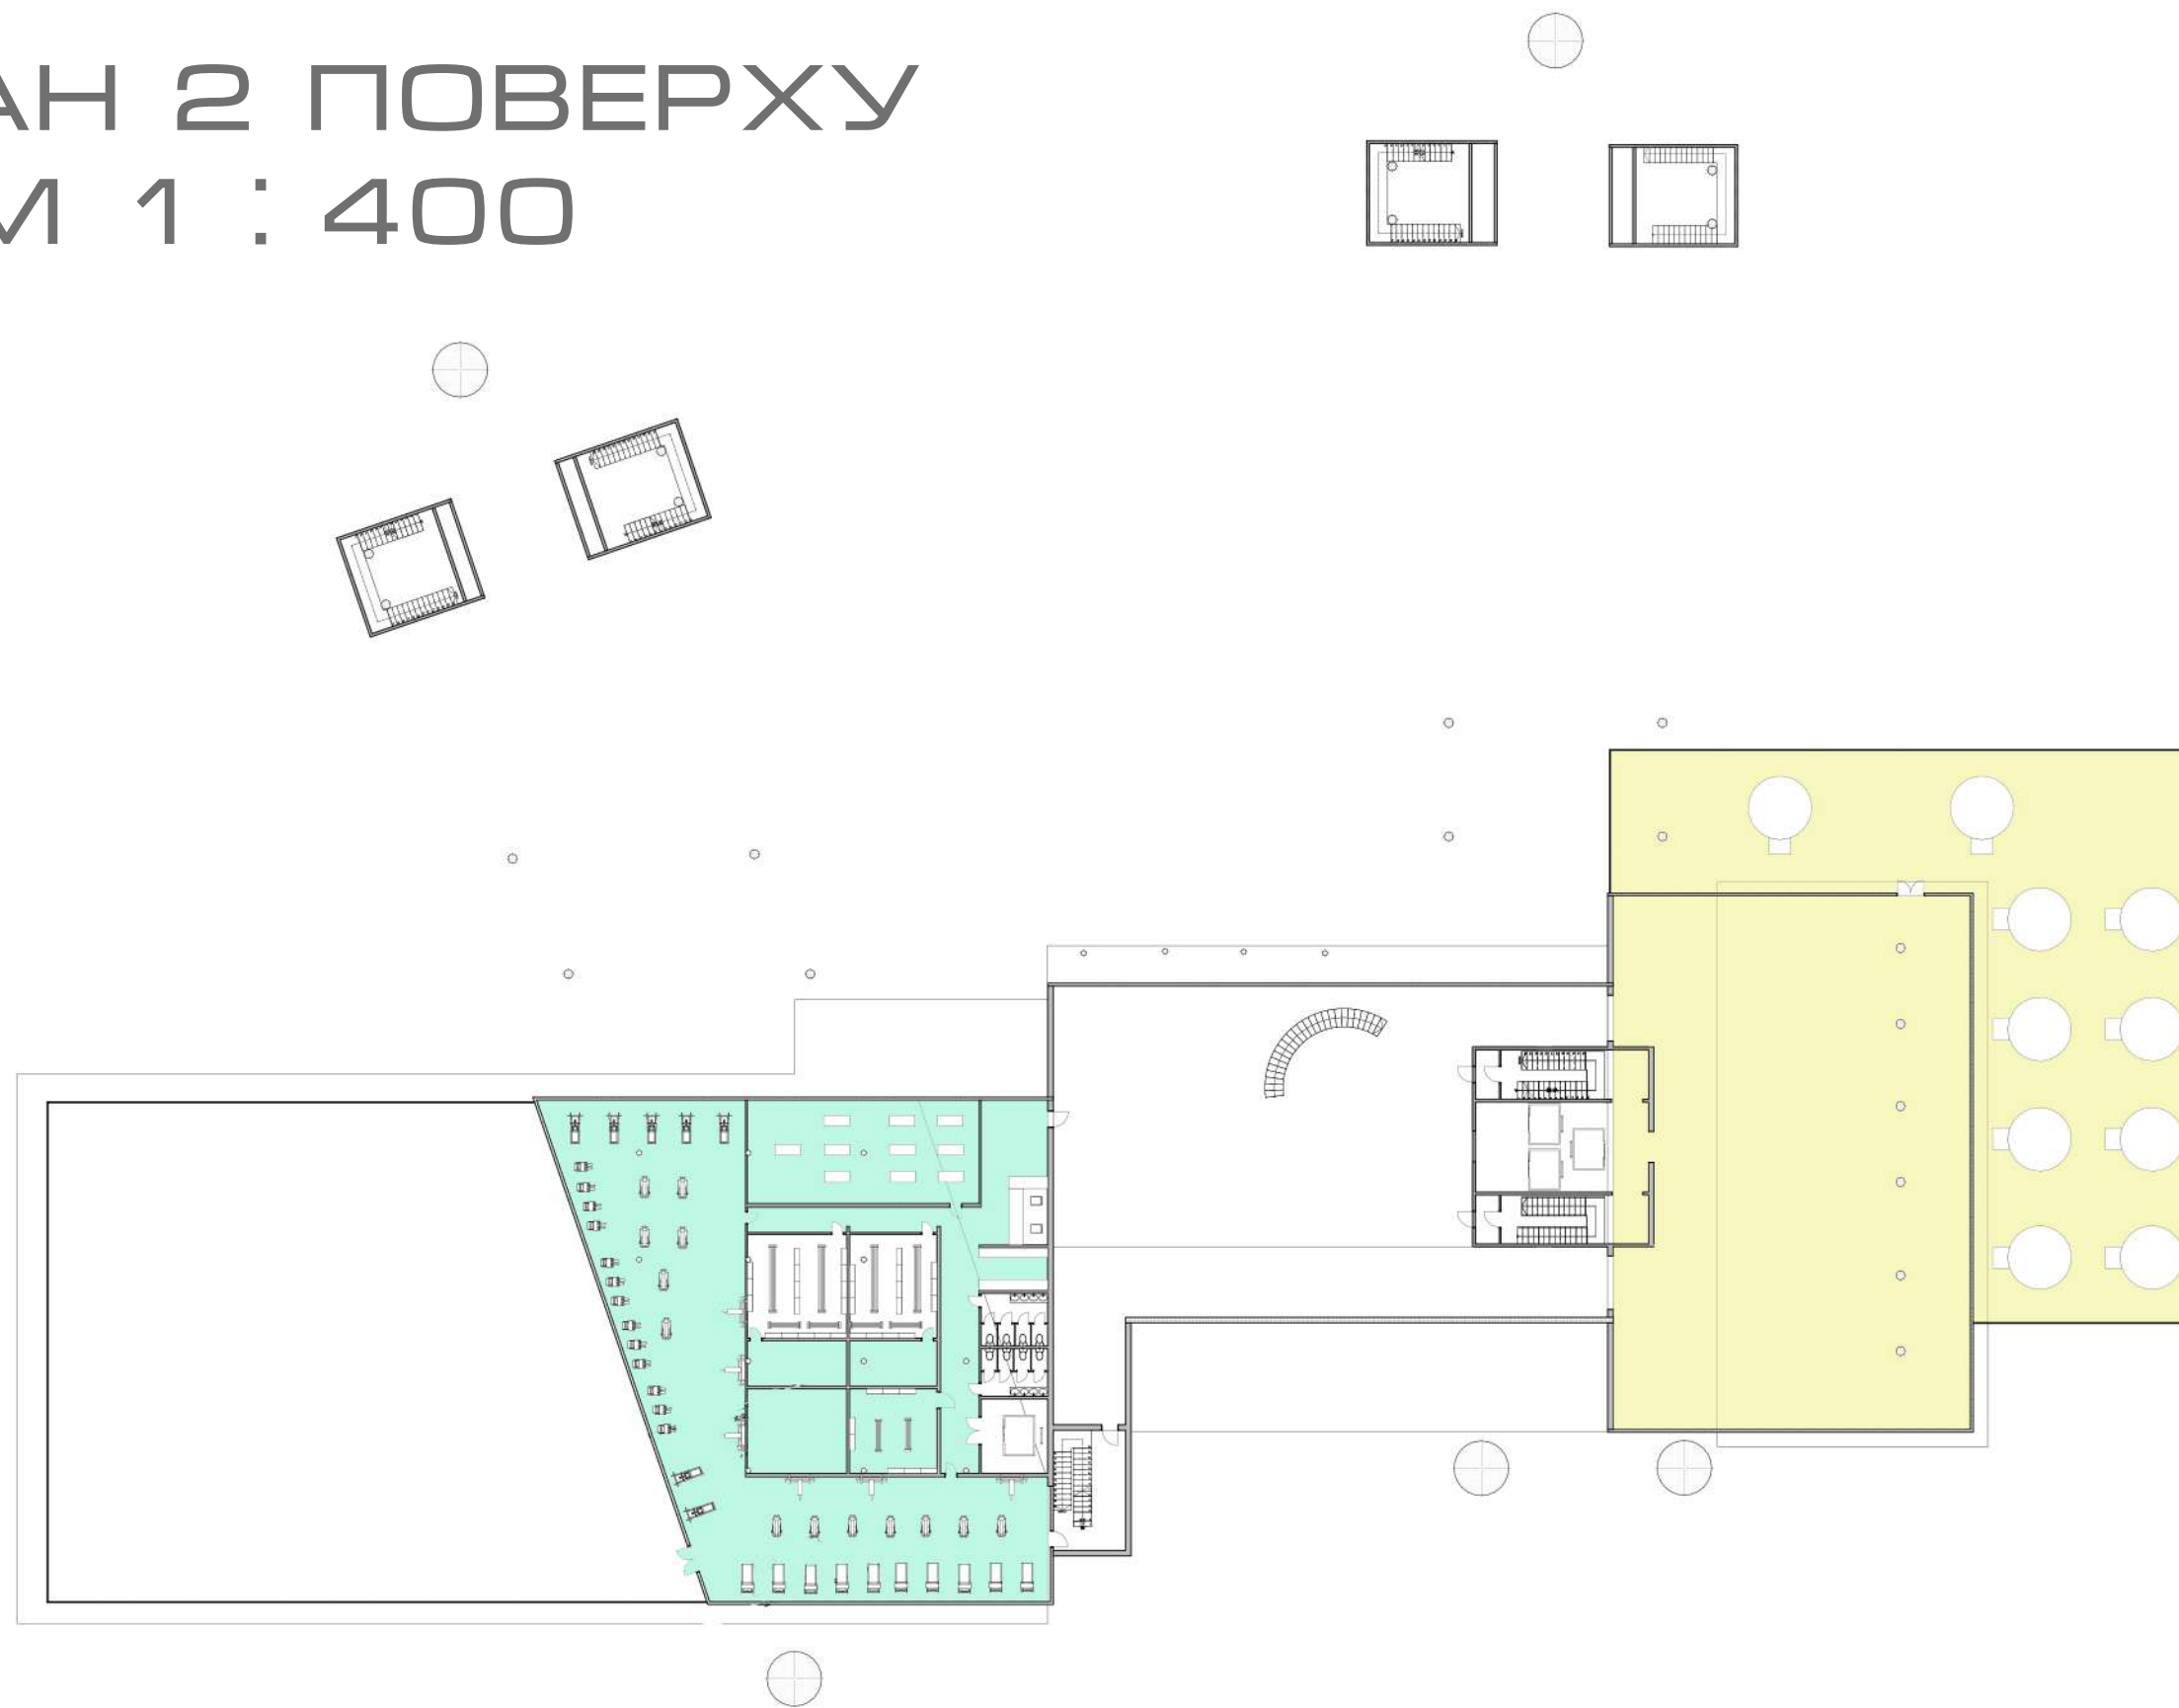

ЕКСПЛІКАЦІЯ

СПОРТИВНИЙ ЗАЛ ● 470 М2

БАР З ТЕРАСОЮ ● 1143 М2

ПЛАН 3 ПОВЕРХУ

М 1 : 400



ЕКСПЛІКАЦІЯ

- | | | |
|-------------------|---|-------|
| НОМЕР 1 КАТЕГОРІЇ |  | 66 М2 |
| НОМЕР 2 КАТЕГОРІЇ |  | 38 М2 |
| НОМЕР 3 КАТЕГОРІЇ |  | 24 М2 |

ПЛАН 4 ПОВЕРХУ

М 1 : 400



ЕКСПЛІКАЦІЯ

НОМЕР 1 КАТЕГОРІЇ		66 М2
НОМЕР 2 КАТЕГОРІЇ		38 М2
НОМЕР 3 КАТЕГОРІЇ		24 М2

ПЛАН 4 ПОВЕРХУ

М 1 : 400



ЕКСПЛІКАЦІЯ

- | | | |
|-------------------|---|-------|
| НОМЕР 1 КАТЕГОРІЇ |  | 66 М2 |
| НОМЕР 2 КАТЕГОРІЇ |  | 38 М2 |
| НОМЕР 3 КАТЕГОРІЇ |  | 24 М2 |

ПЛАН 6 ПОВЕРХУ


М 1 : 400

ЕКСПЛІКАЦІЯ

НОМЕР 1 КАТЕГОРІЇ		66 М2
НОМЕР 2 КАТЕГОРІЇ		38 М2
НОМЕР 3 КАТЕГОРІЇ		24 М2




ГЕНПЛАН
М 1:10000

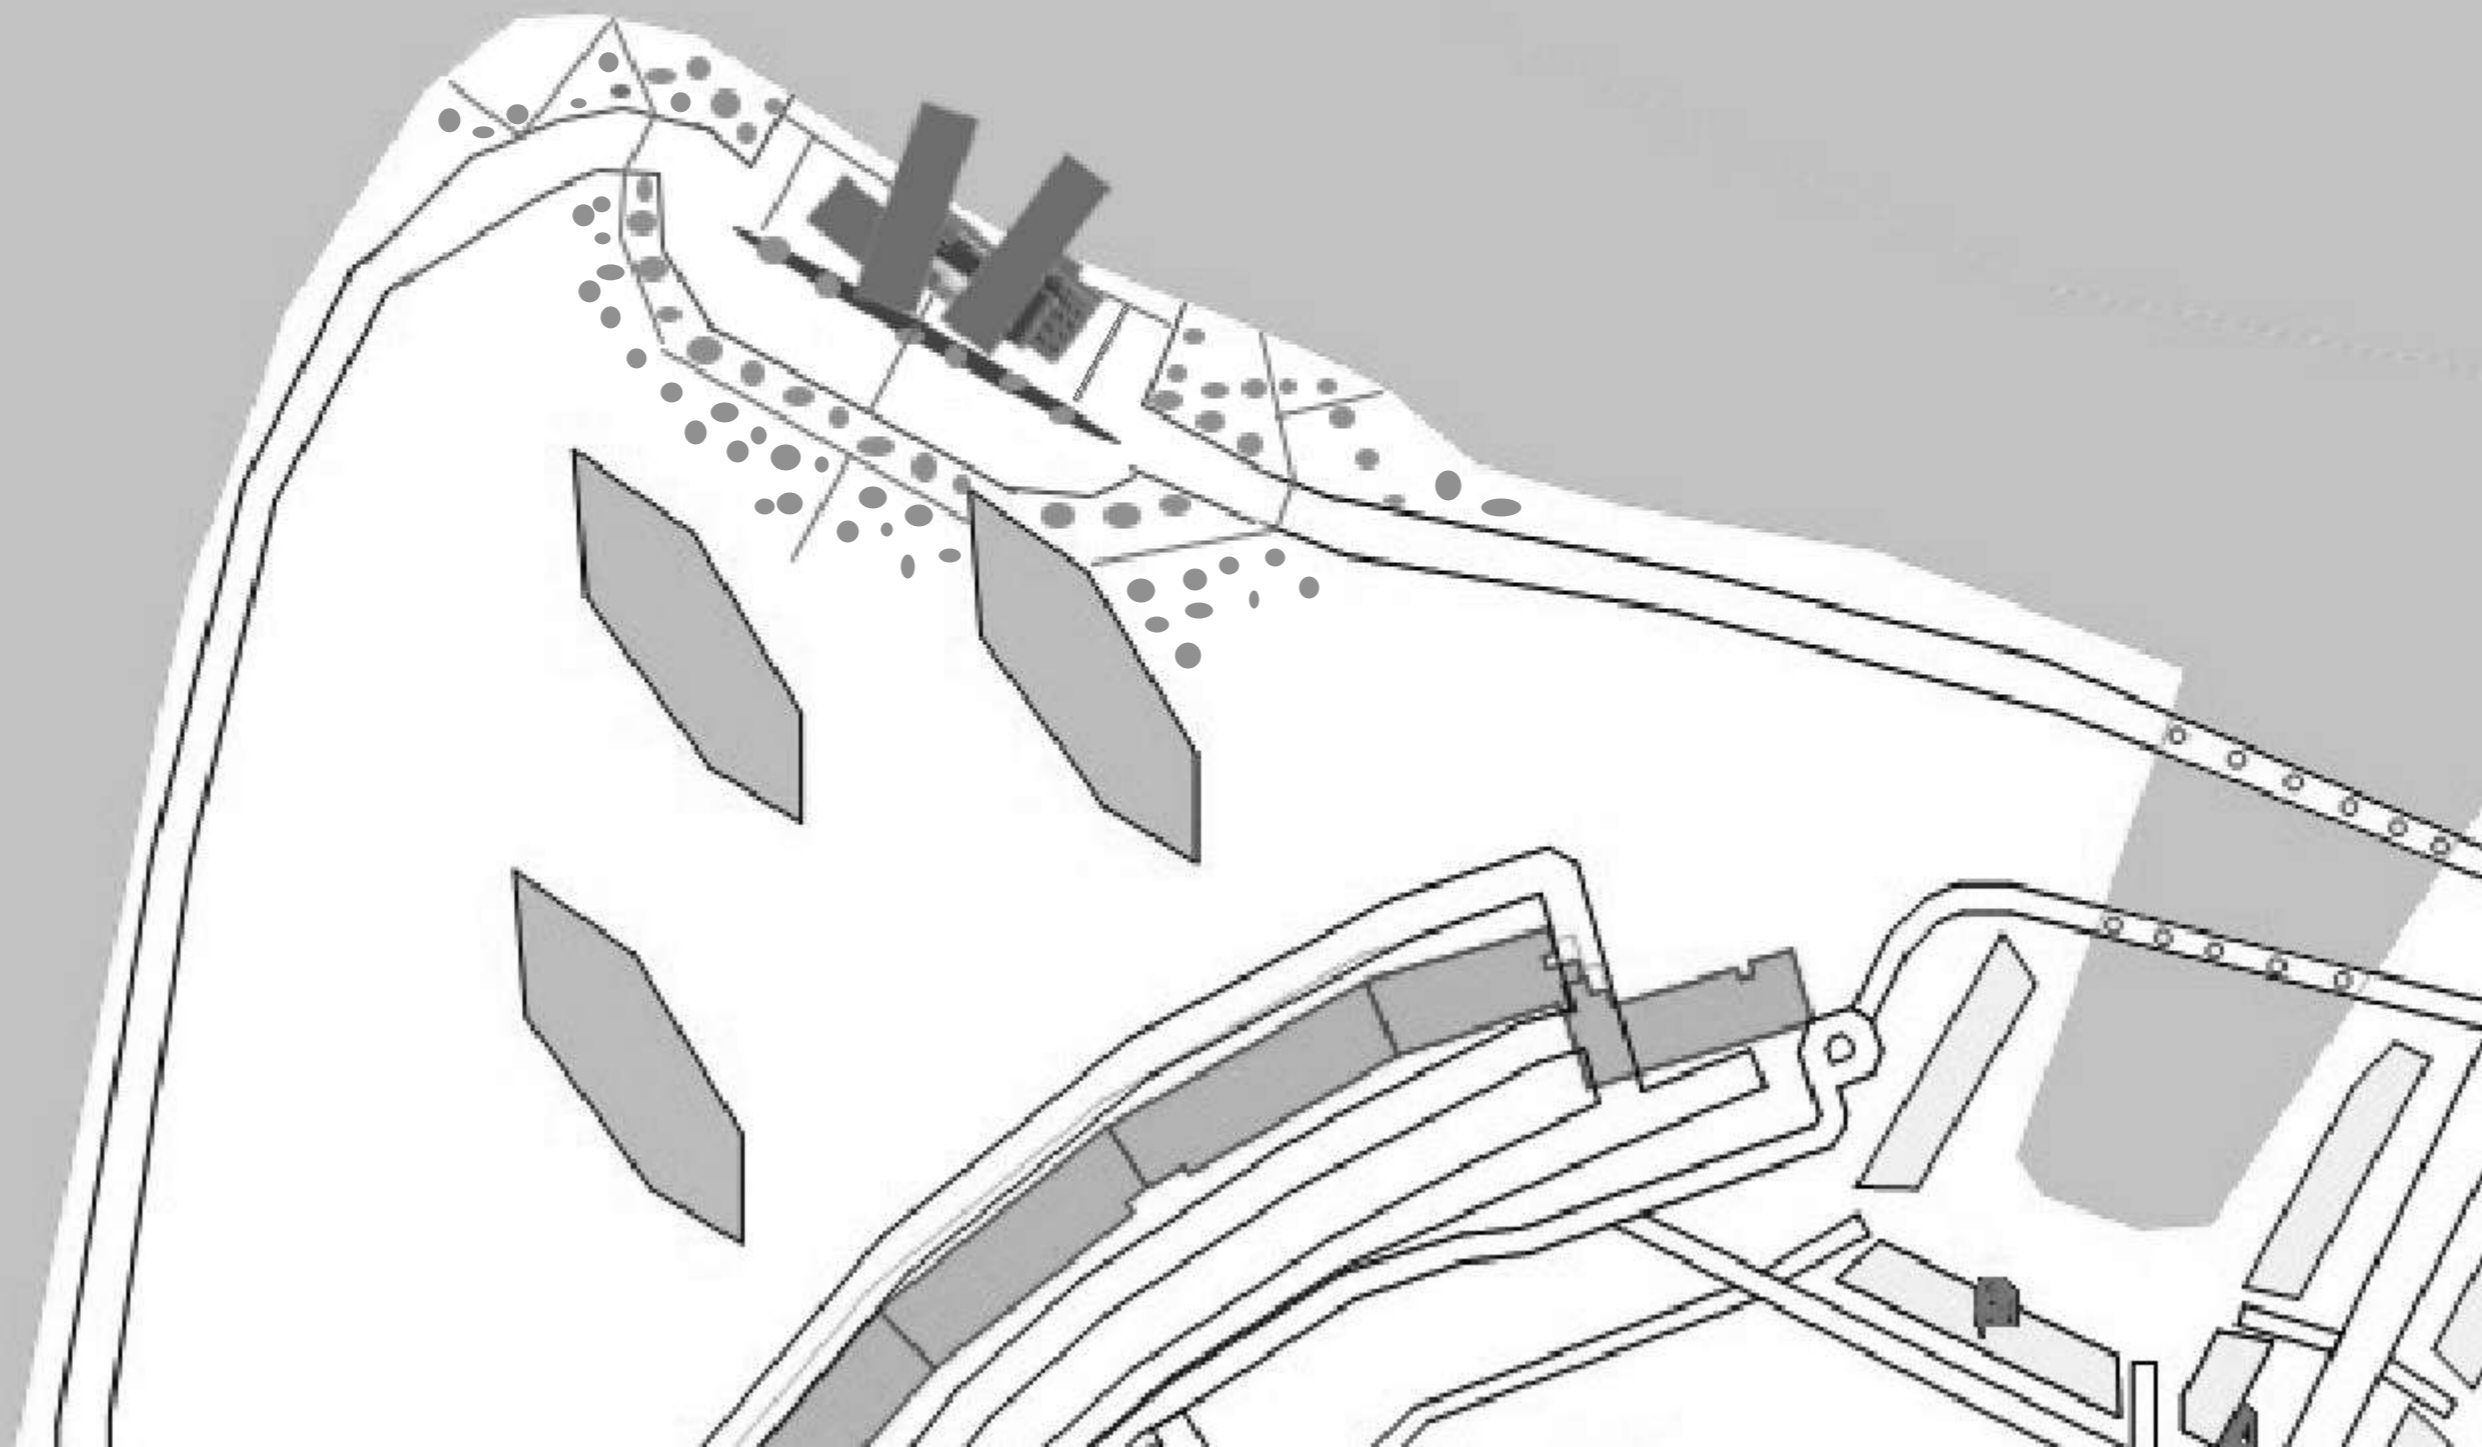

ЗАХІДНИЙ ФАСАД

М 1 : 400

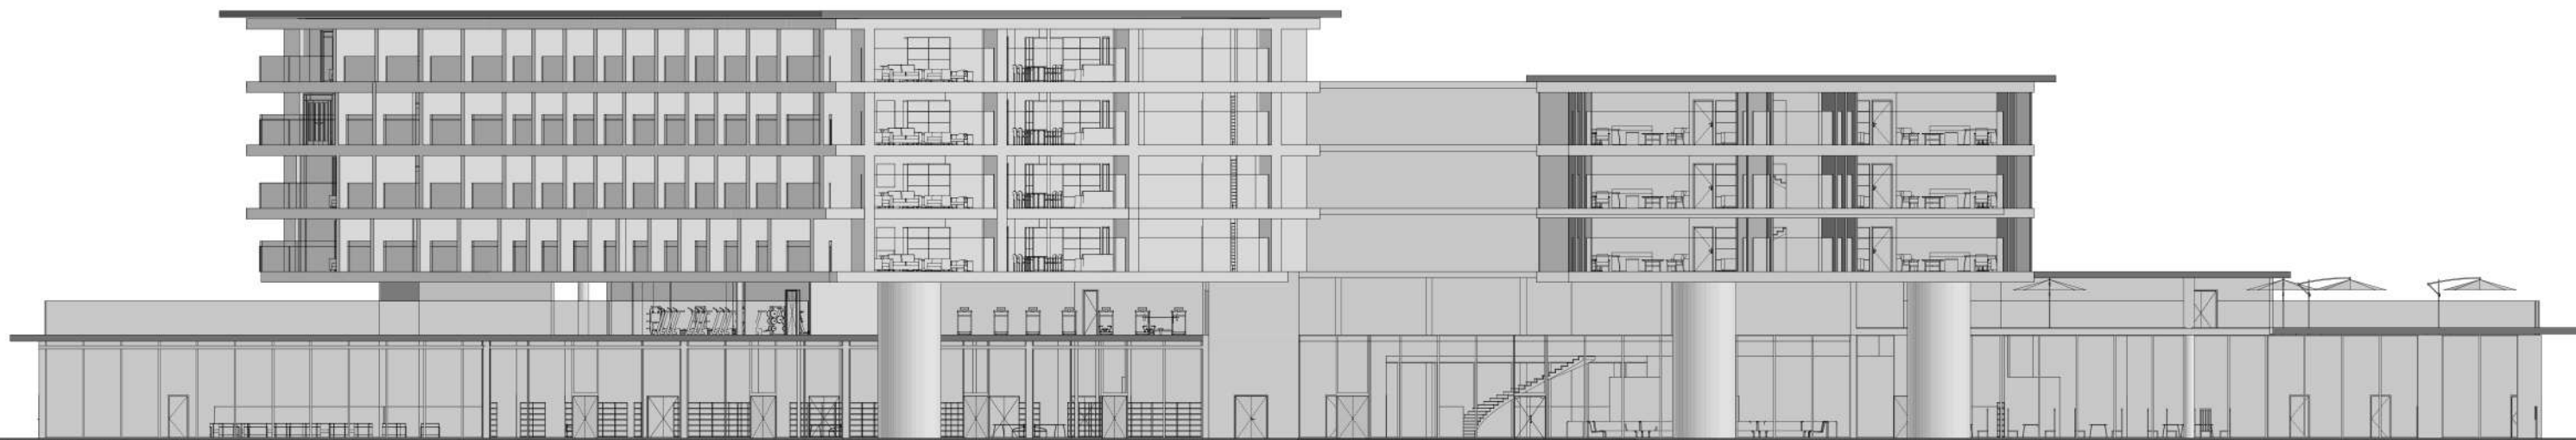

ПІВДЕННИЙ ФАСАД

М 1 : 400




ПІВНІЧНИЙ ФАСАД М 1 : 400




PO3PI3 1
M 1 : 400




PO3PI3 2
M 1 : 400

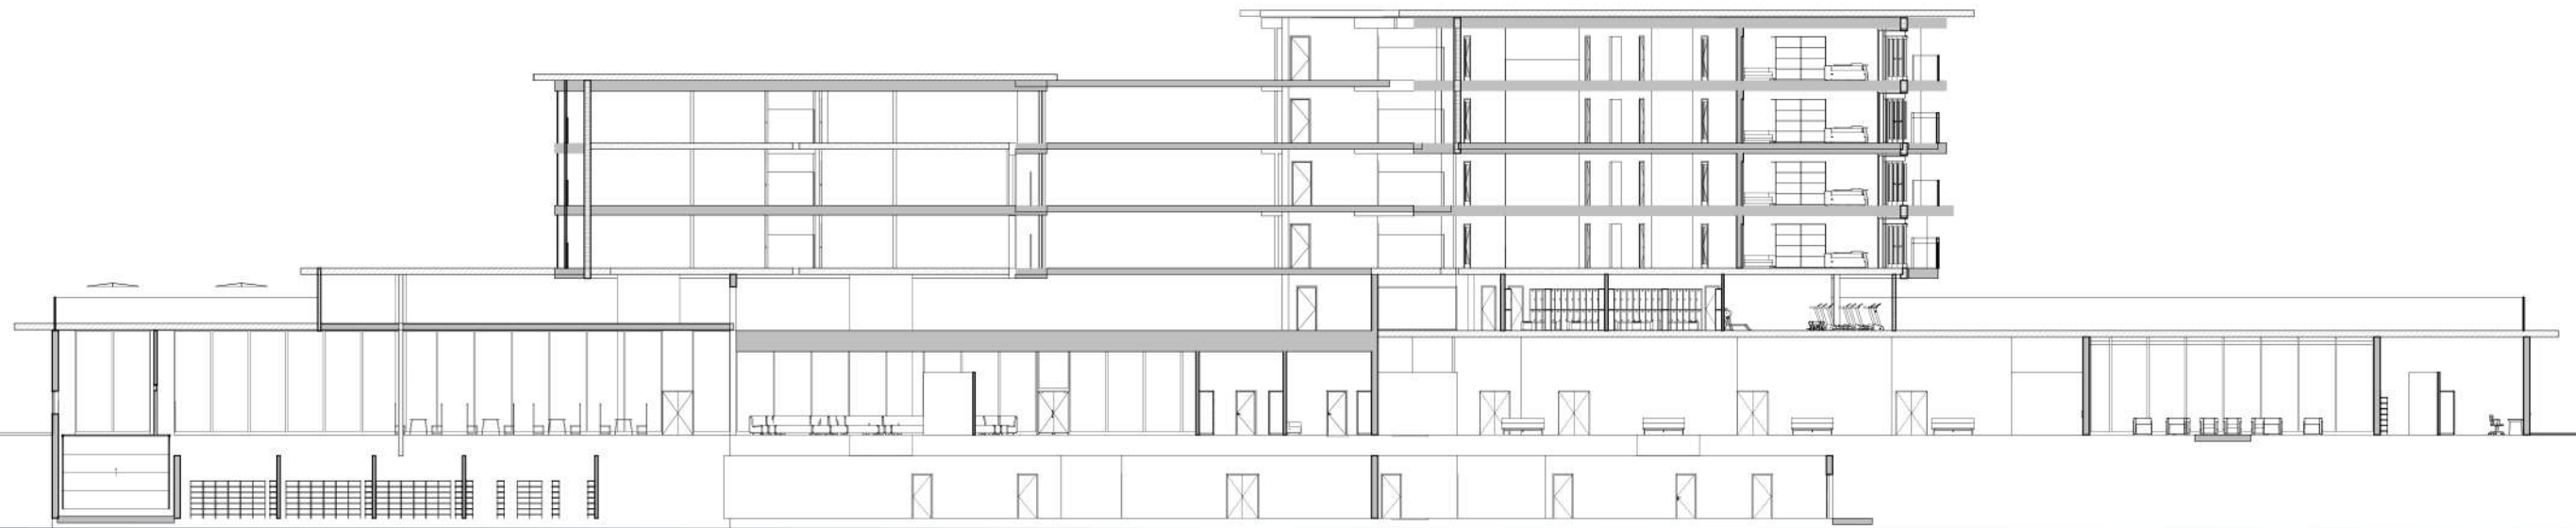

PO3PI3 3
M 1 : 400

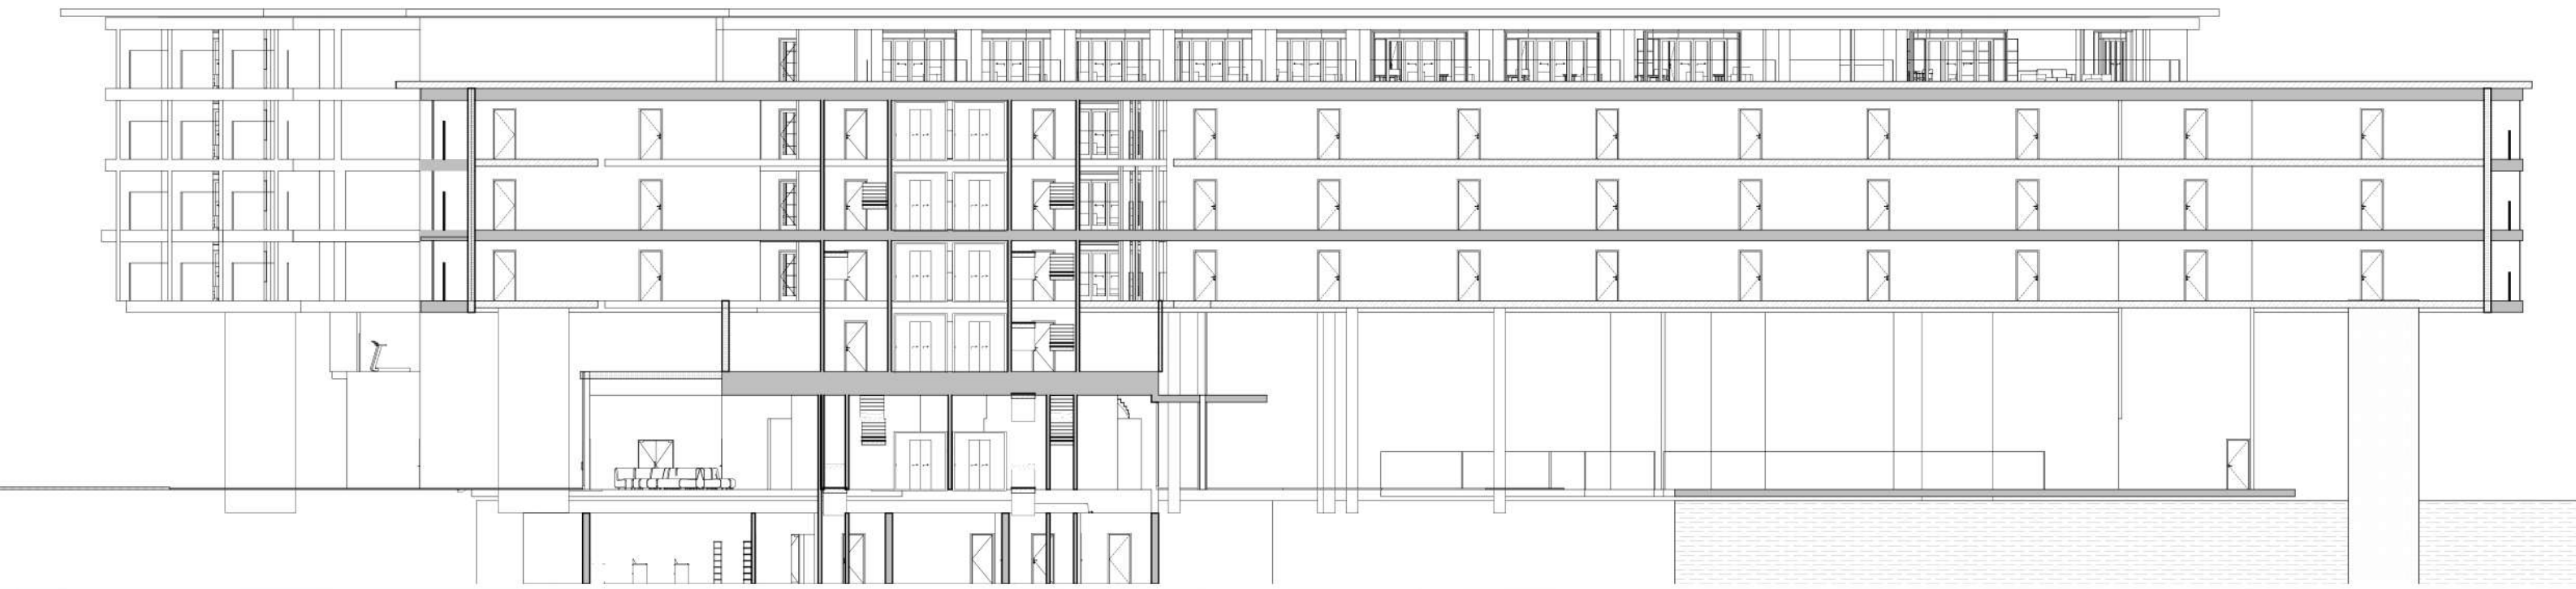

PO3PI3 4
M 1 : 400

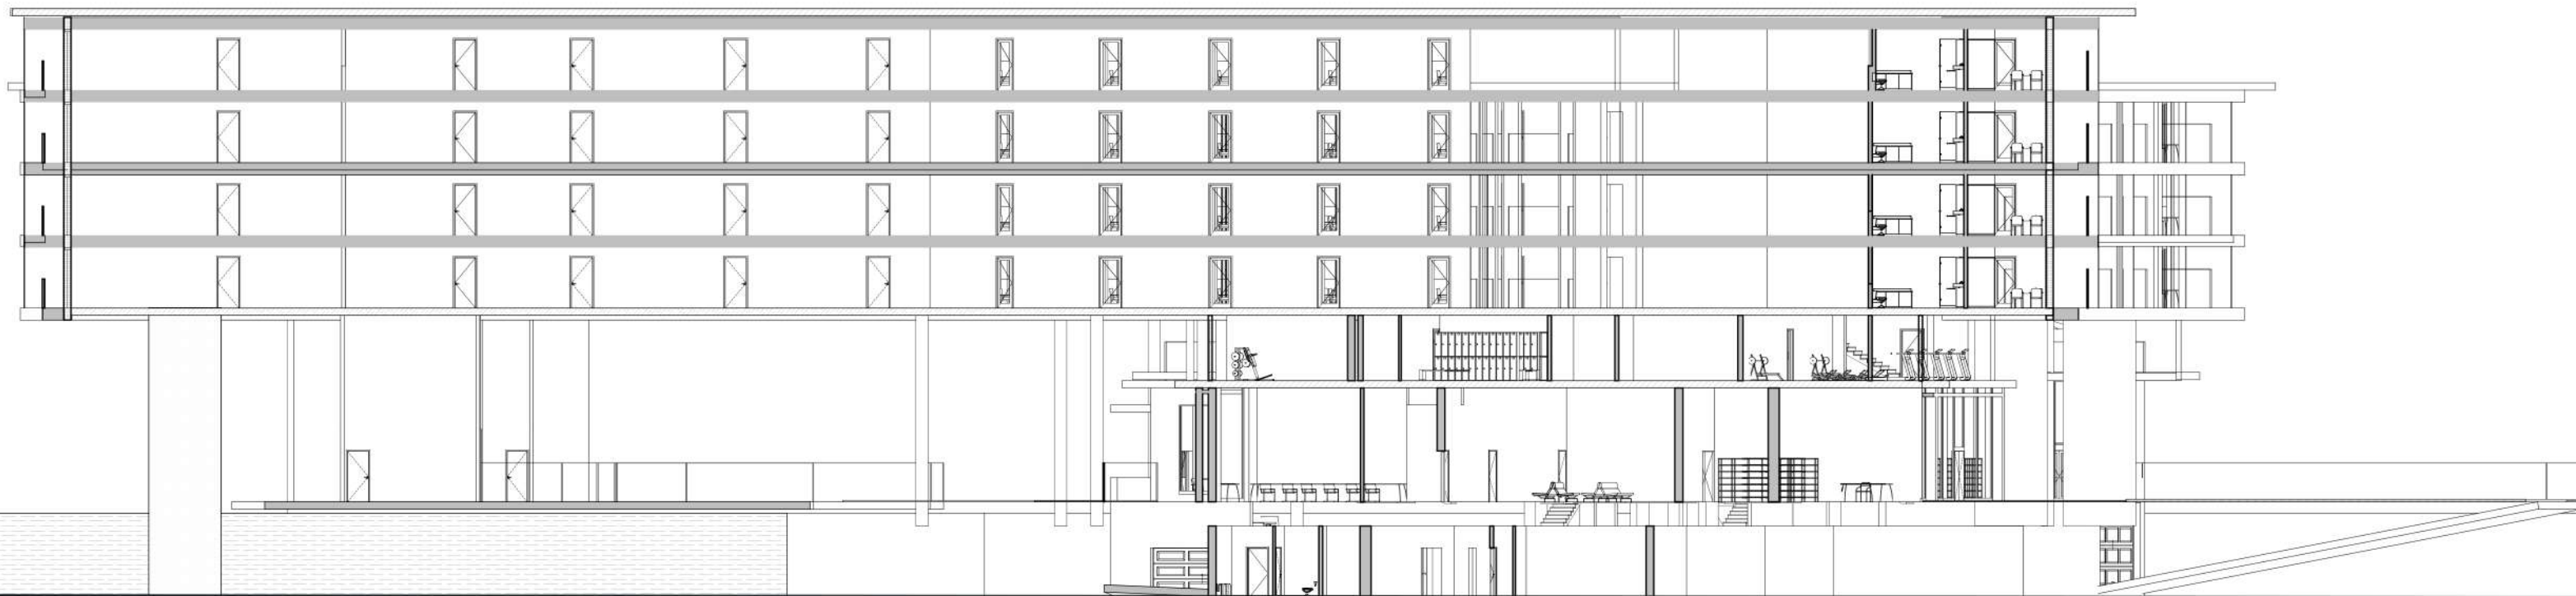

СХІДНИЙ ФАСАД

М 1 : 400

