




Генеральний план м 1:1000

РОЗДІЛ 1. «Сучасні тенденції та практичний досвід пристосування пам'яток історії та архітектури для навчальних закладів мистецтва та архітектури»

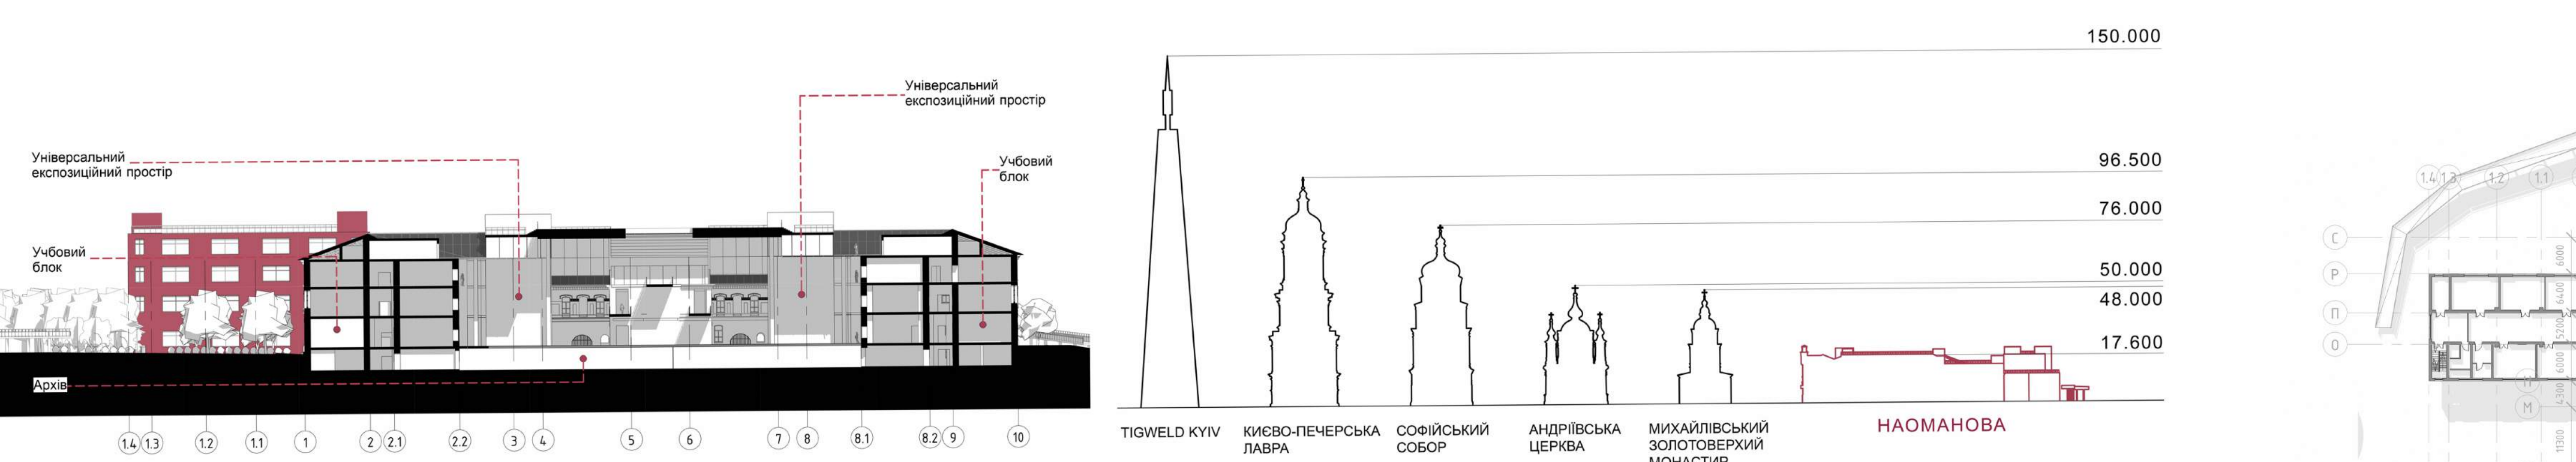


Розріз-1 м 1:400

РОЗДІЛ 2. «Функціонально-просторові особливості адаптації пам'яток архітектури для потреб навчальних закладів мистецтва та архітектури»




Головний фасад м 1:200

РОЗДІЛ 3. «Принципи пристосування пам'яток історії та архітектури для навчального закладу НАОМА»

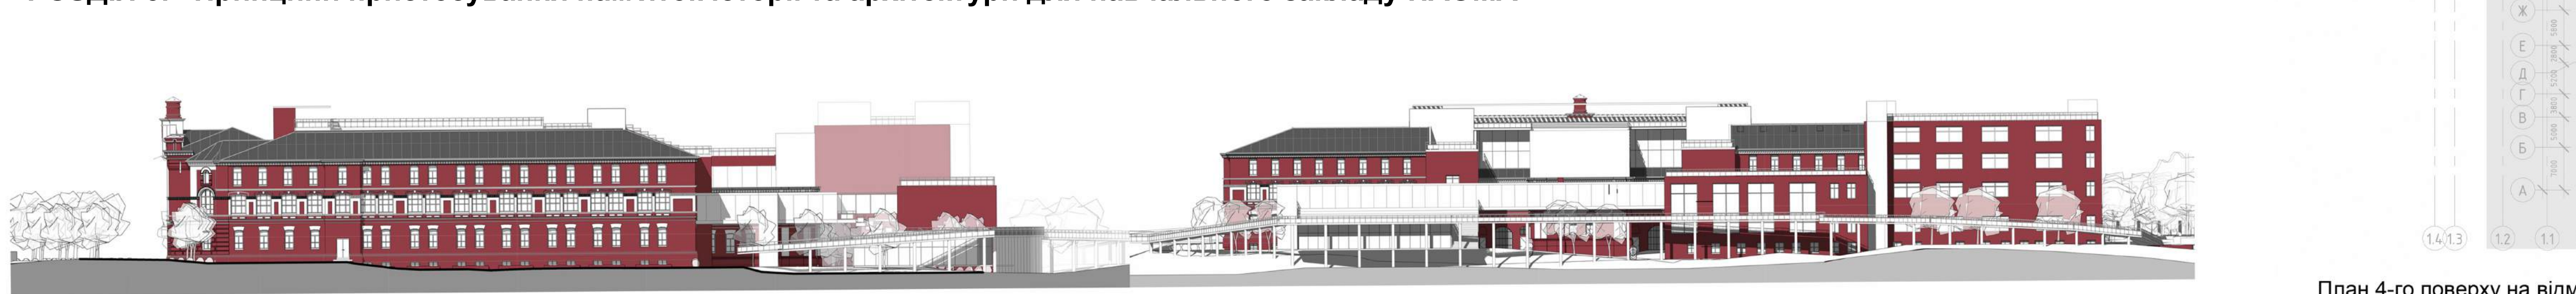


Фасад 2 м 1:400

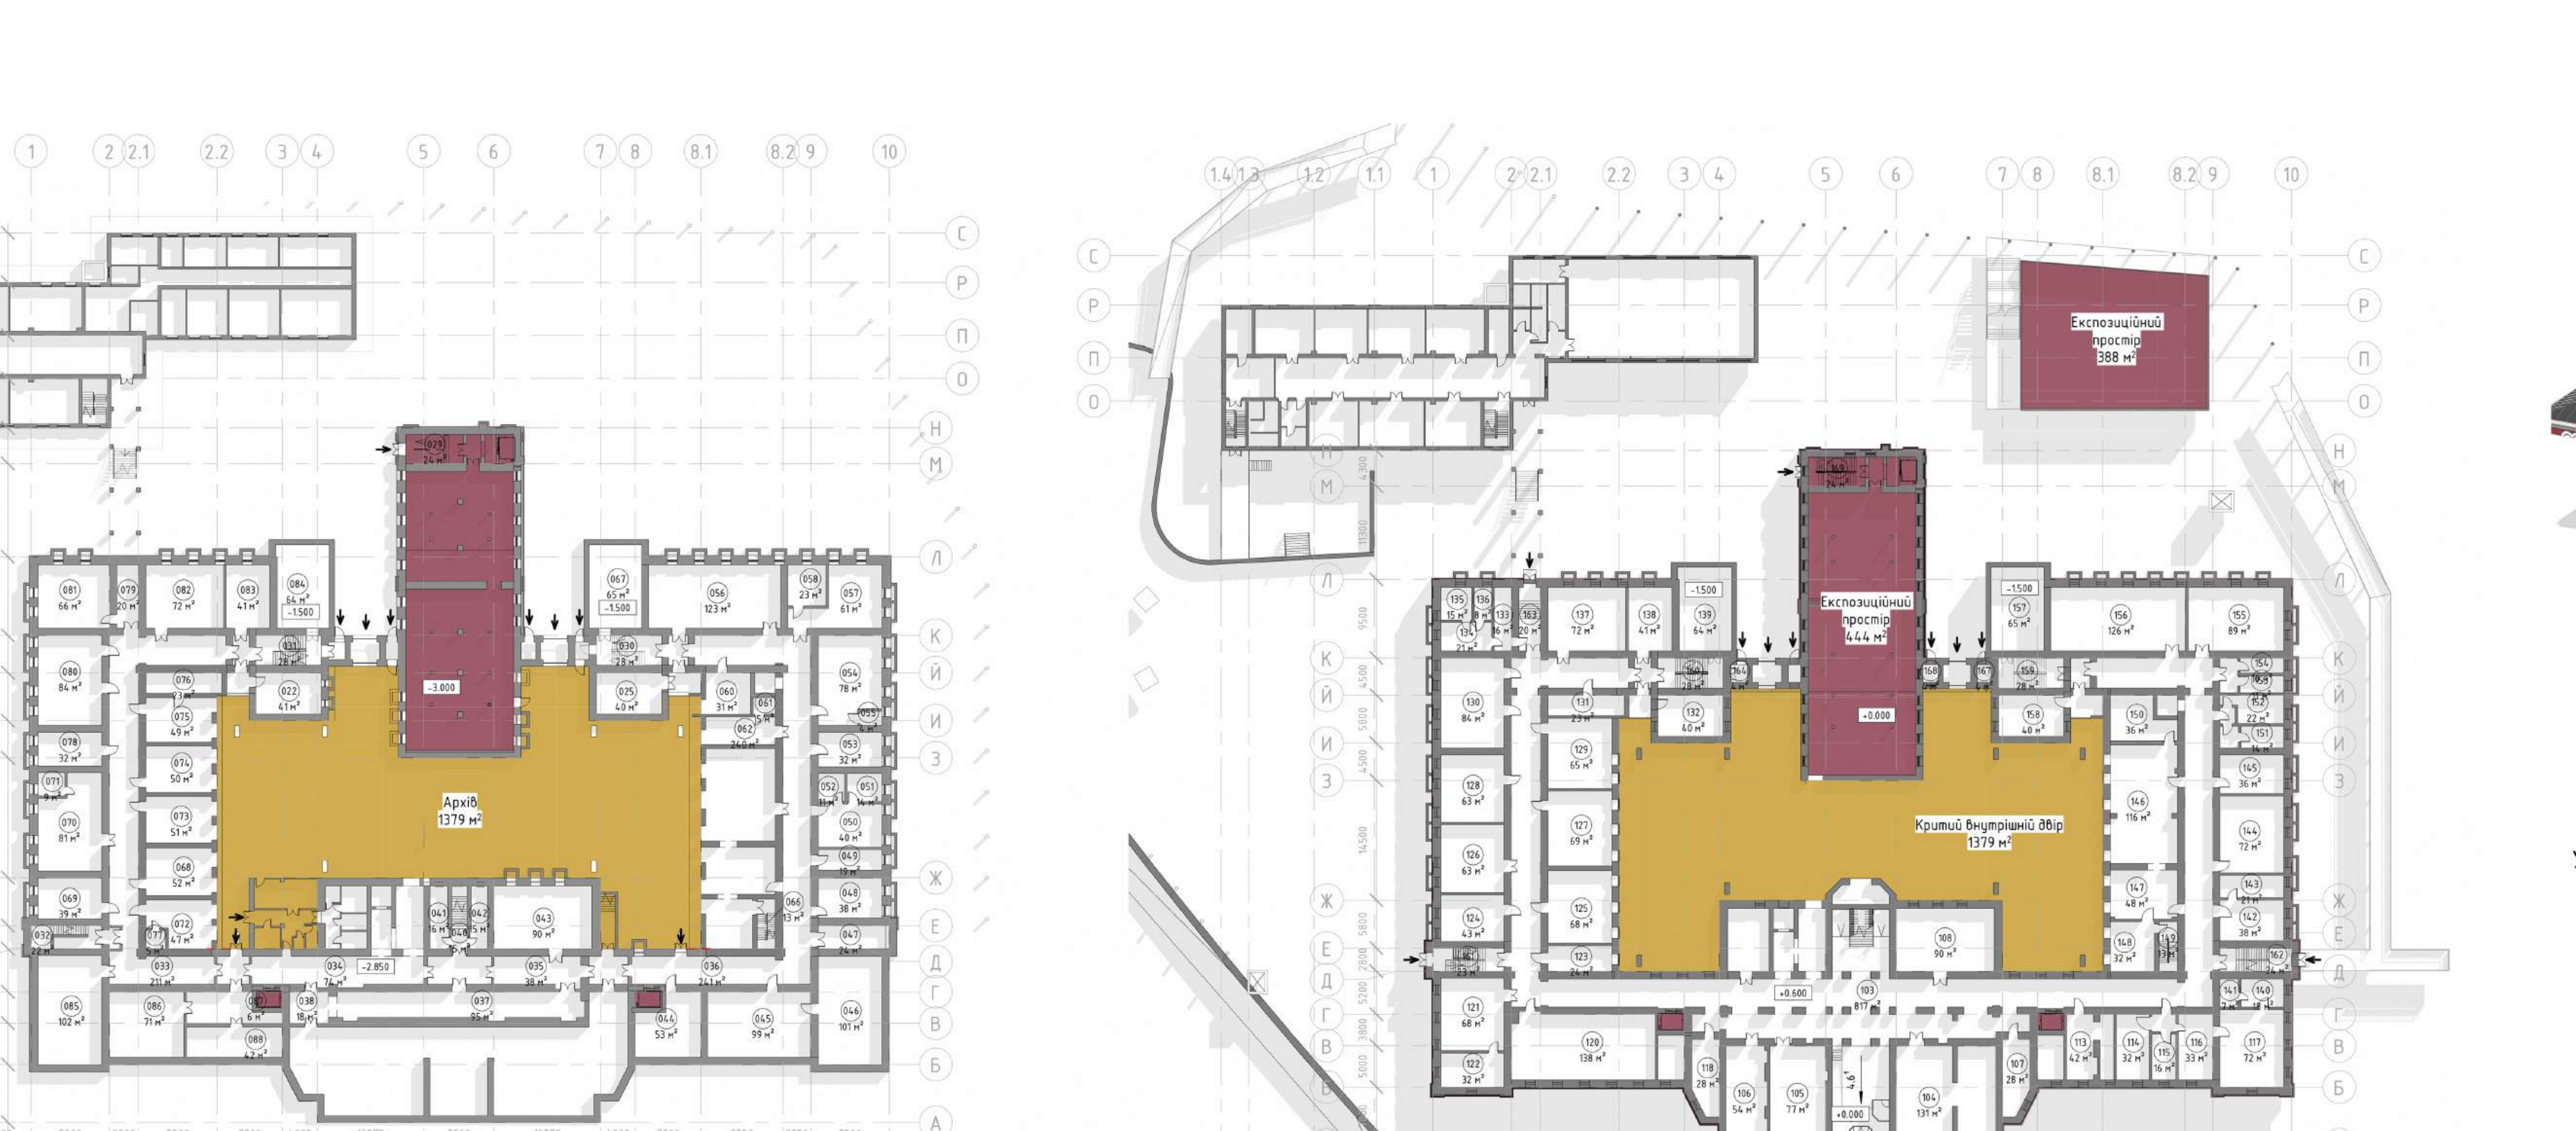


План 1-го поверху на відмітці -2.850 м 1:500

РОЗДІЛ 3. «Принципи пристосування пам'яток історії та архітектури для навчального закладу НАОМА»

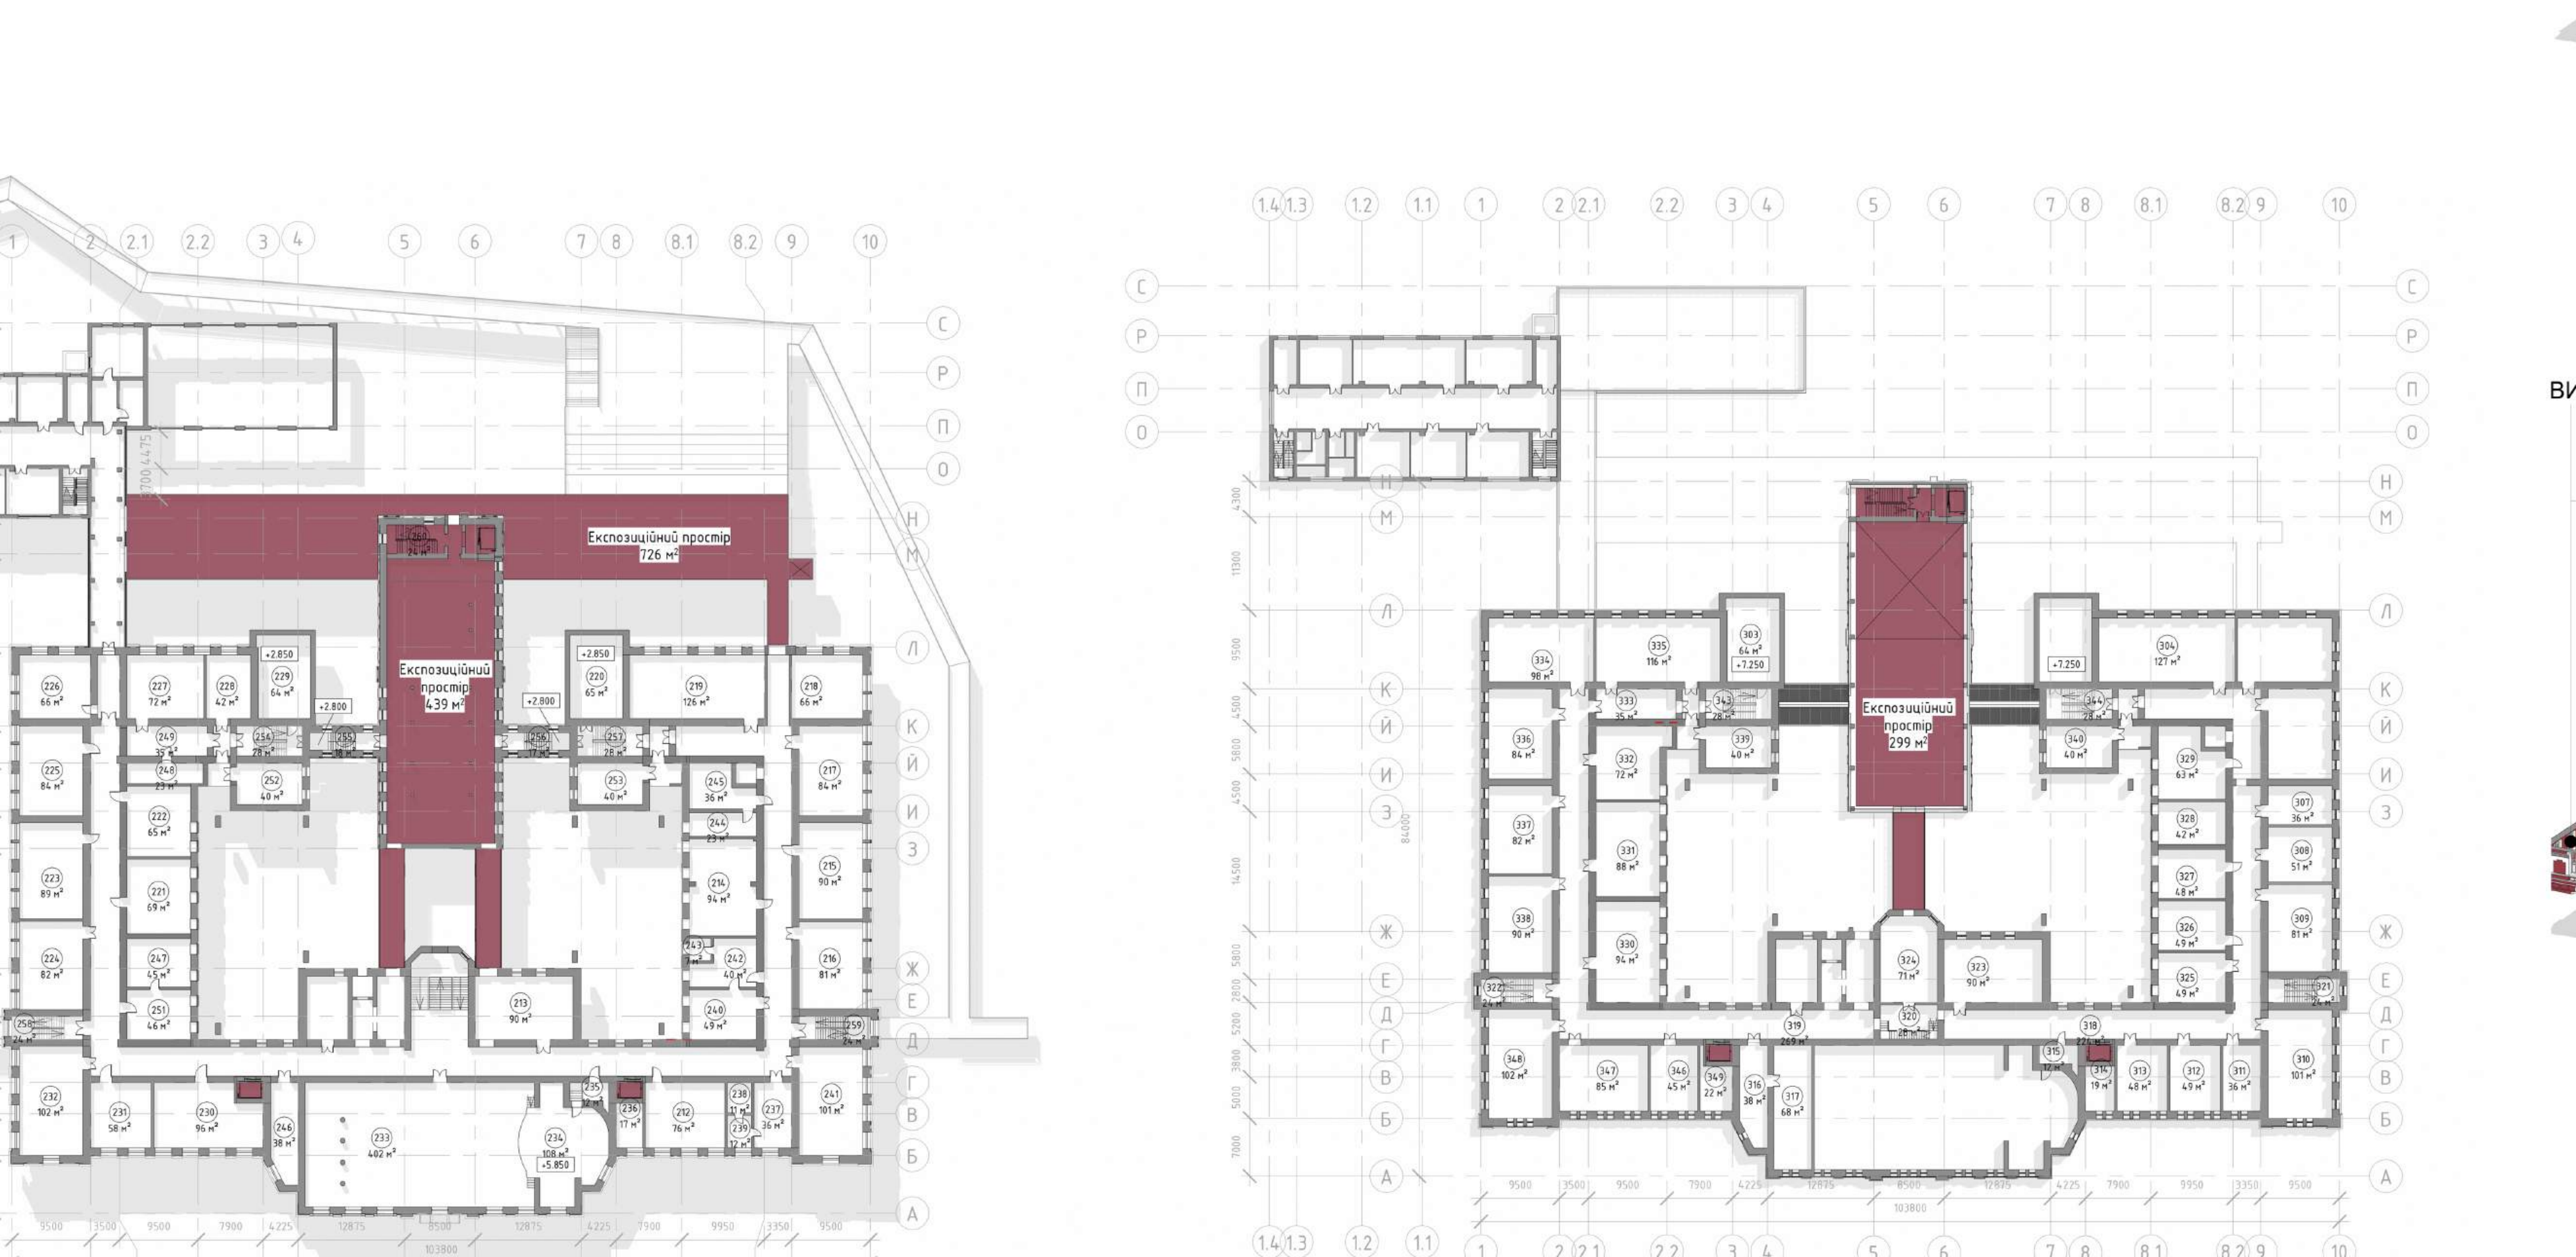

План 2-го поверху на відмітці +5.100 м 1:500

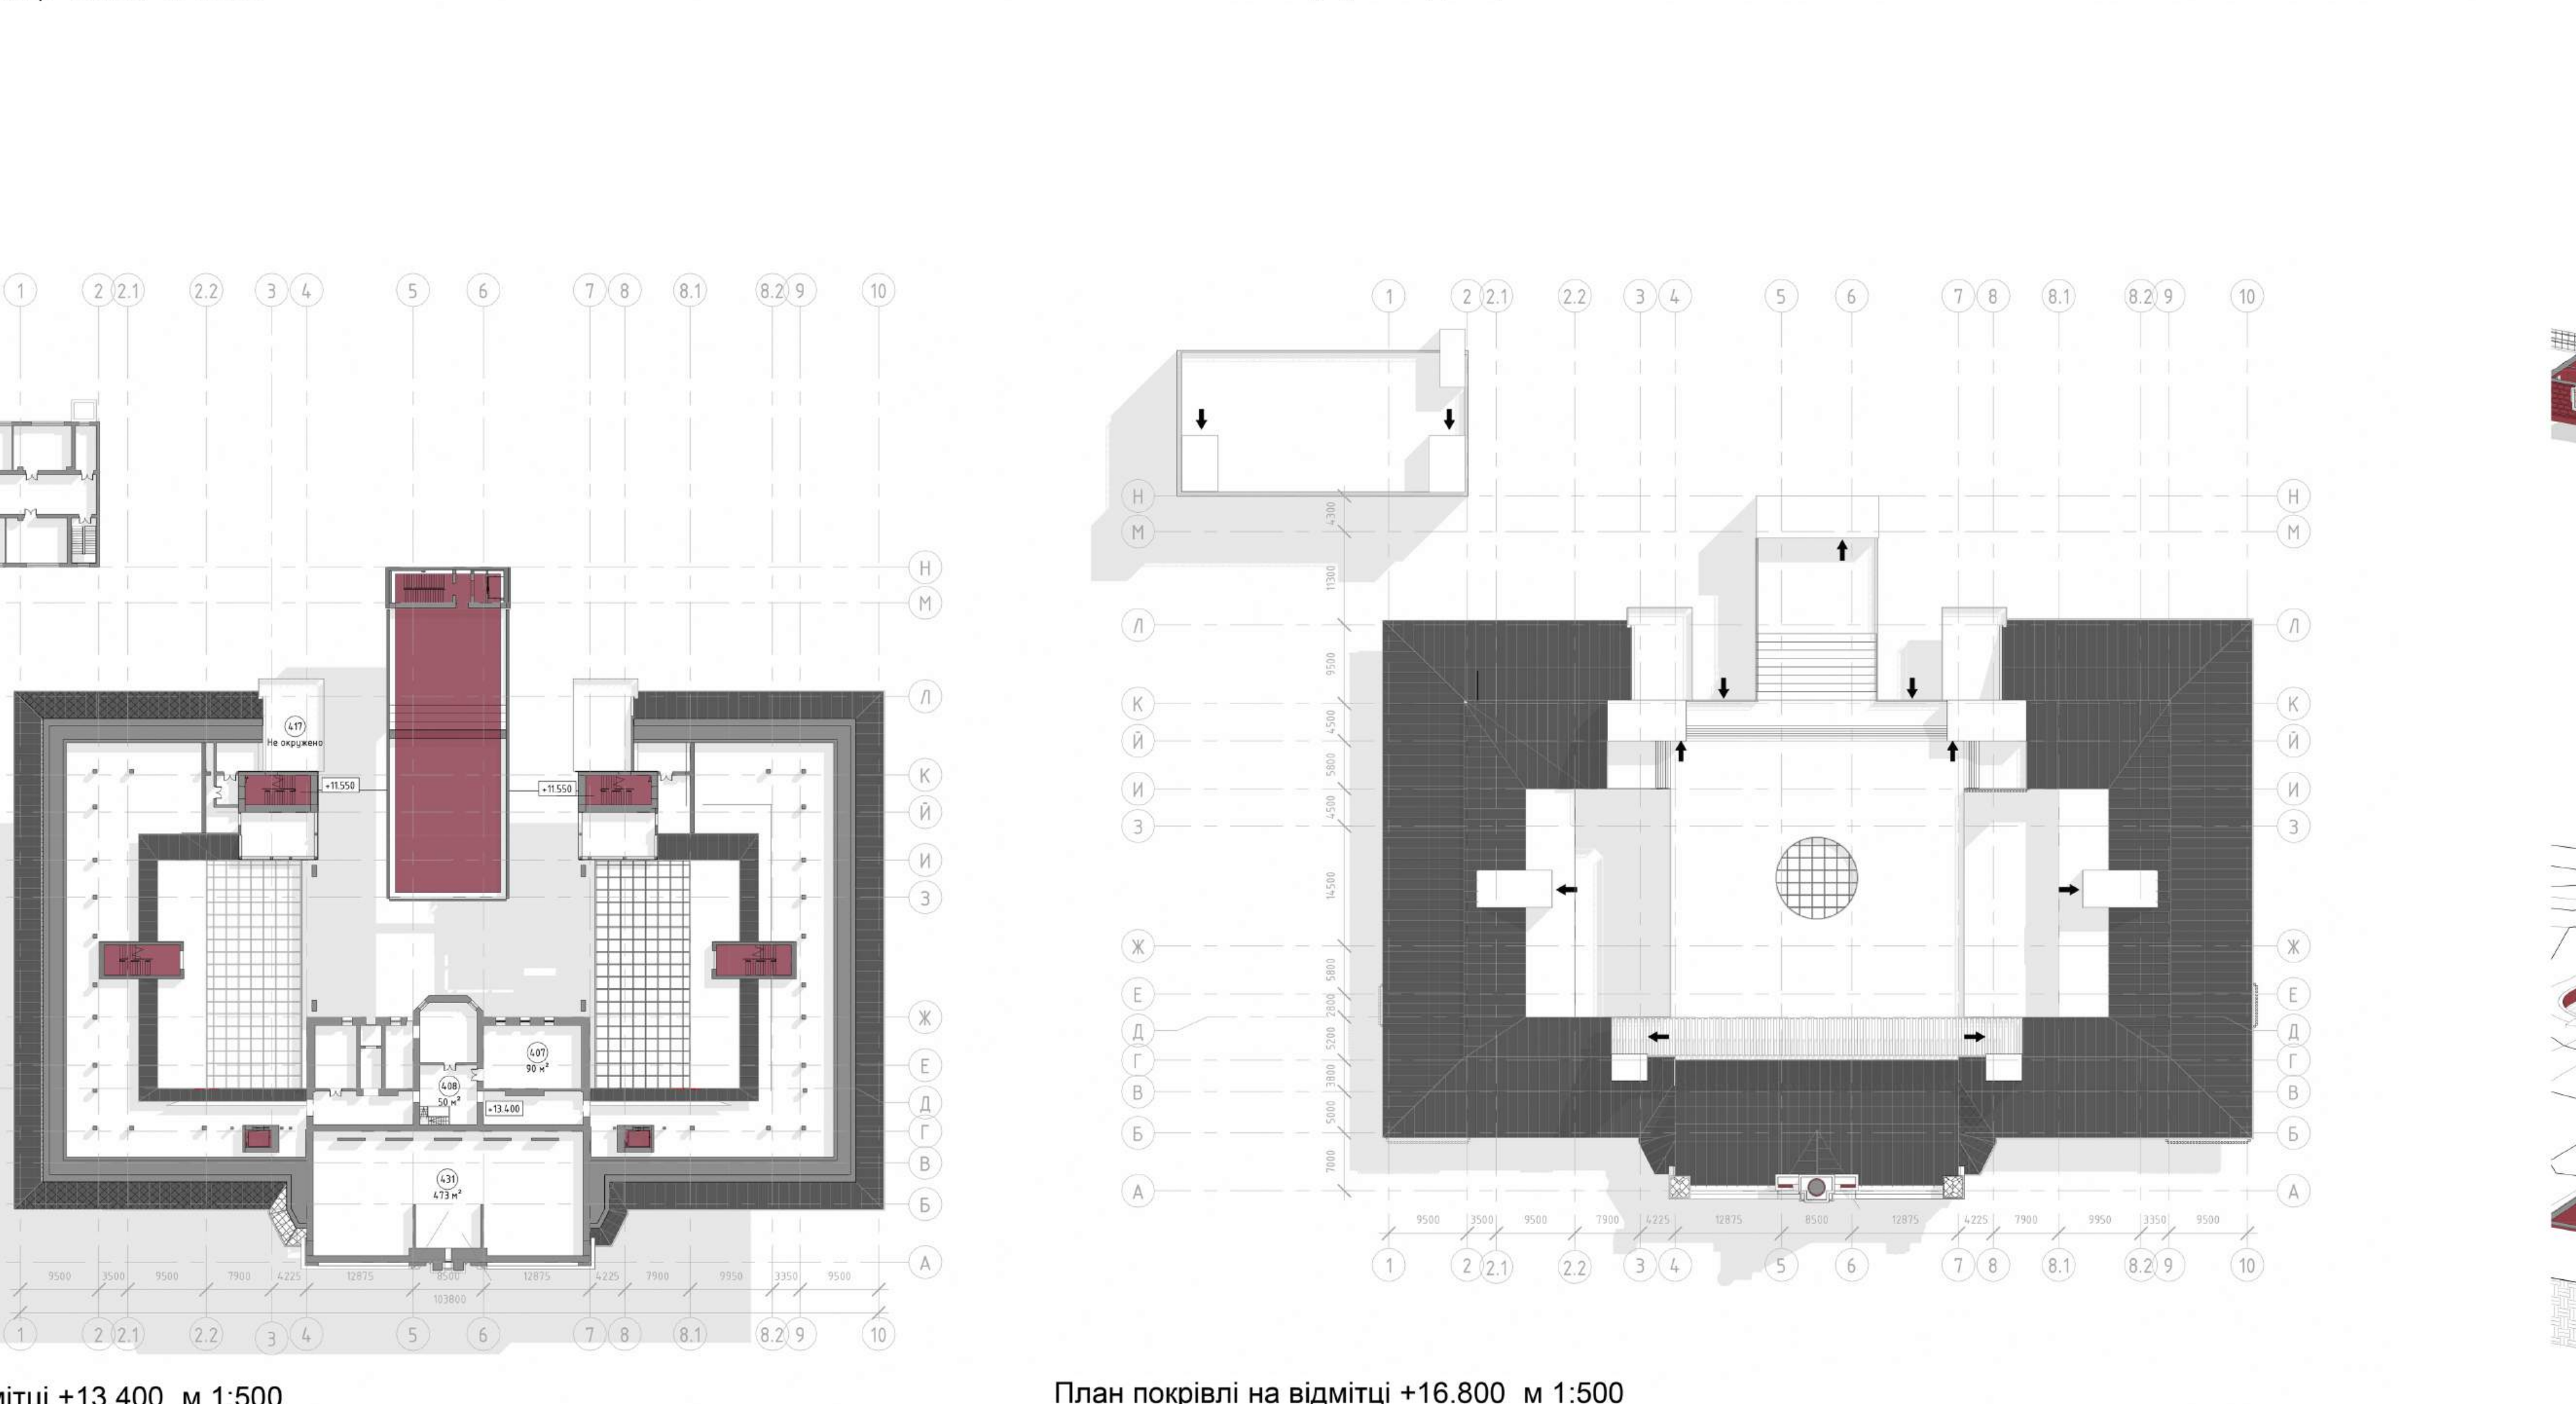

План 3-го поверху на відмітці +9.400 м 1:500

