






Розгортка по вулиці Житнеторзькій м 1:500

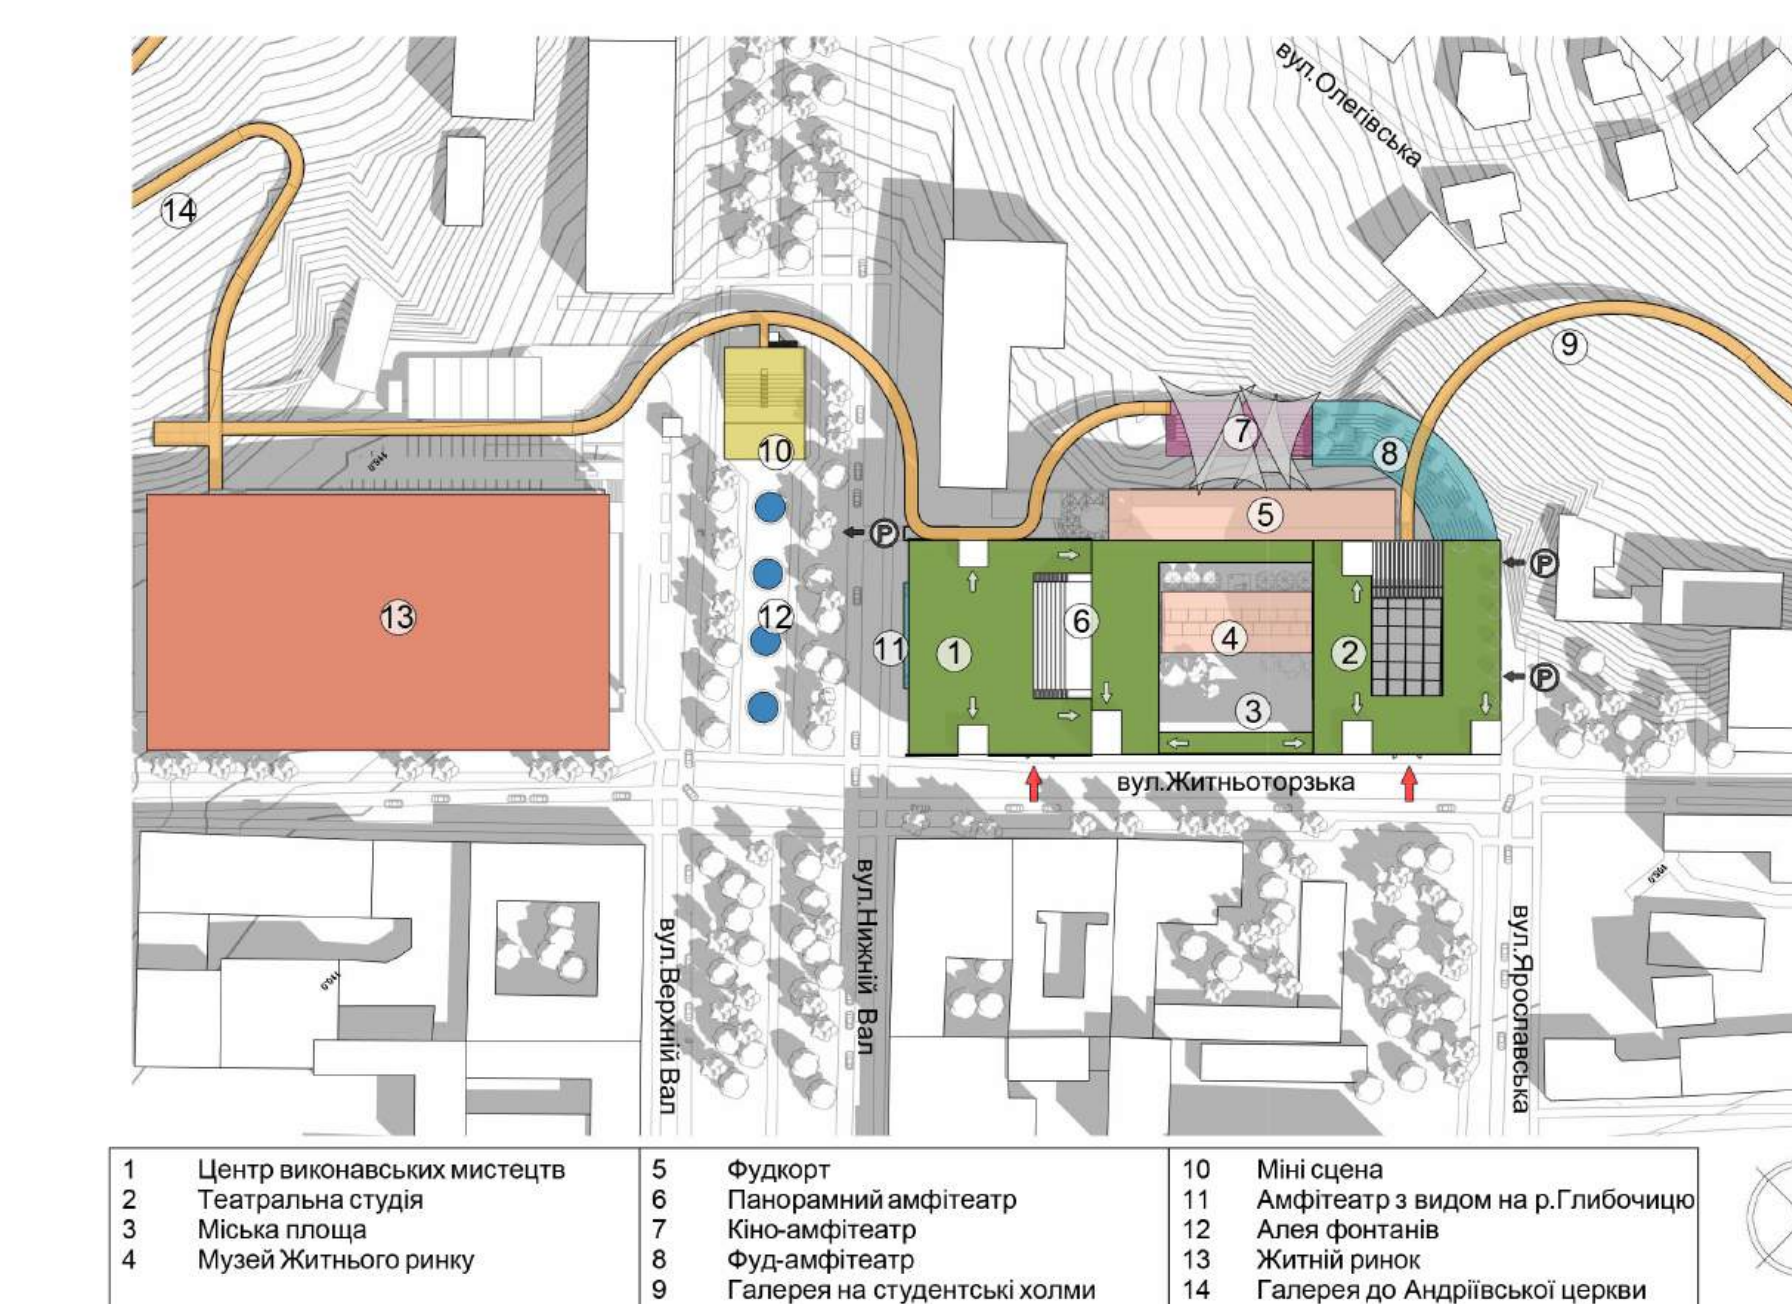


Генеральний план м 1:1700

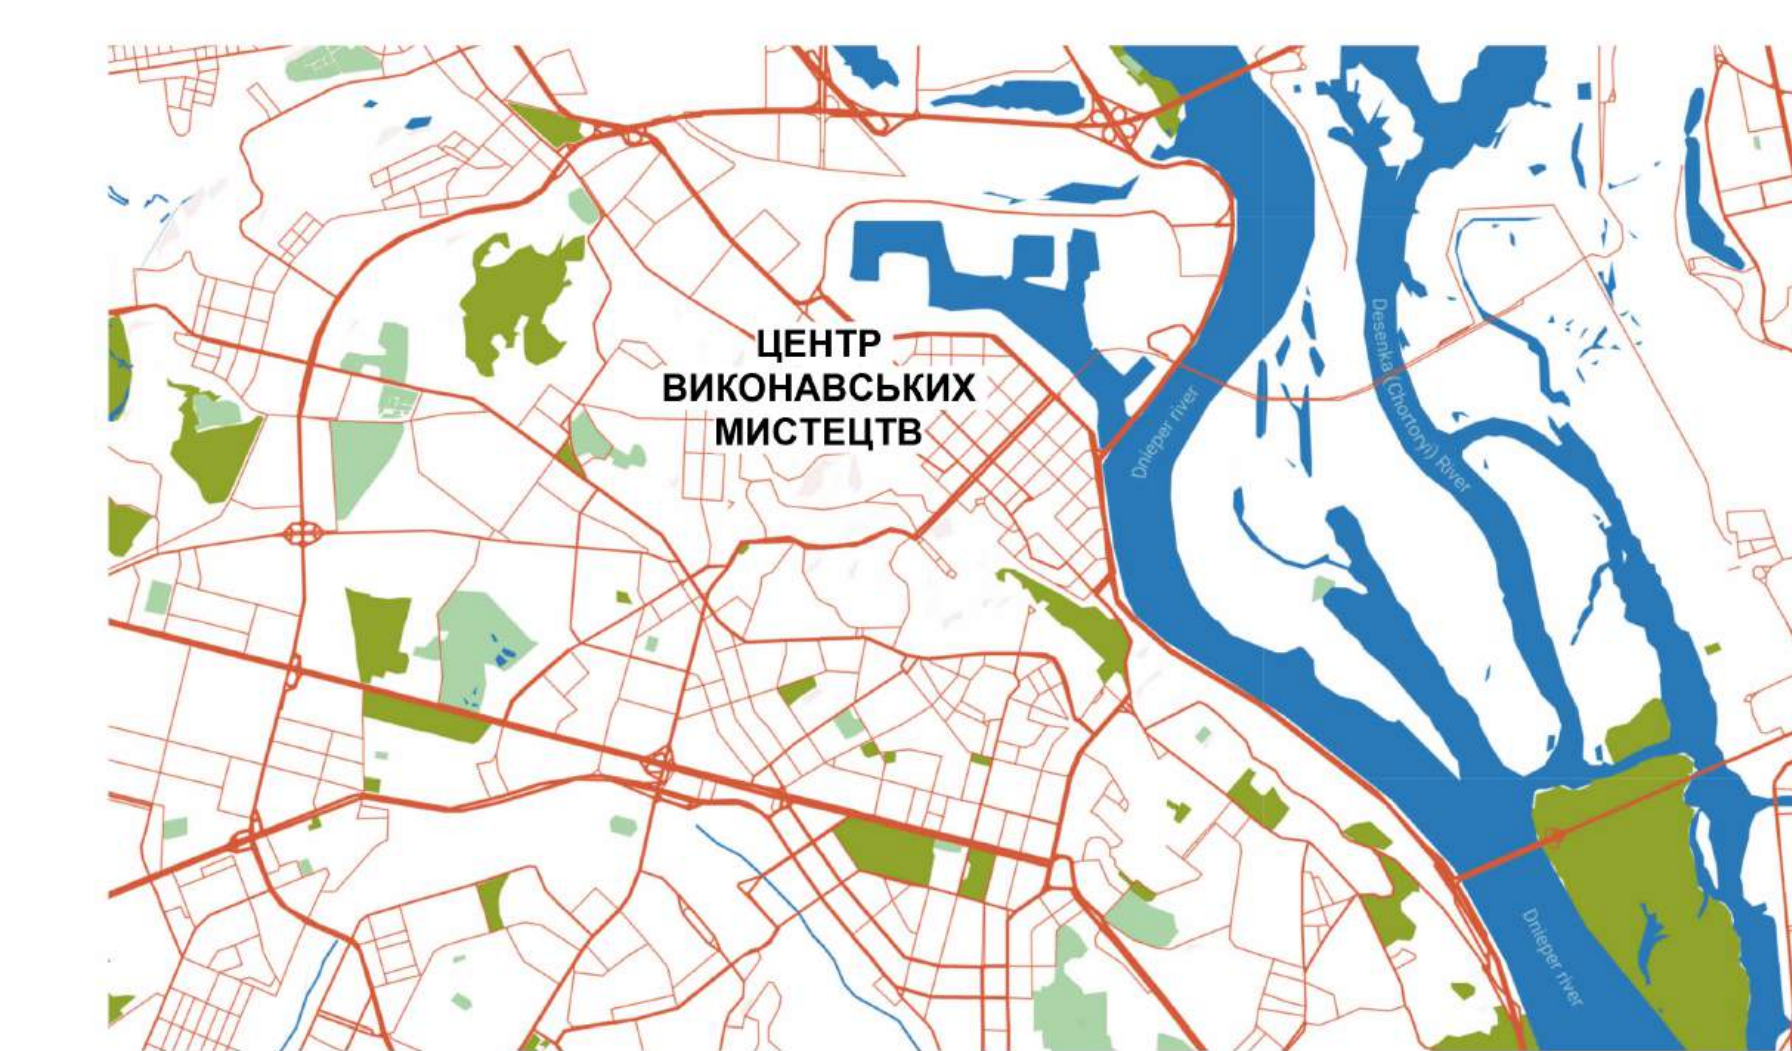


Ситуаційний план м 1:5000

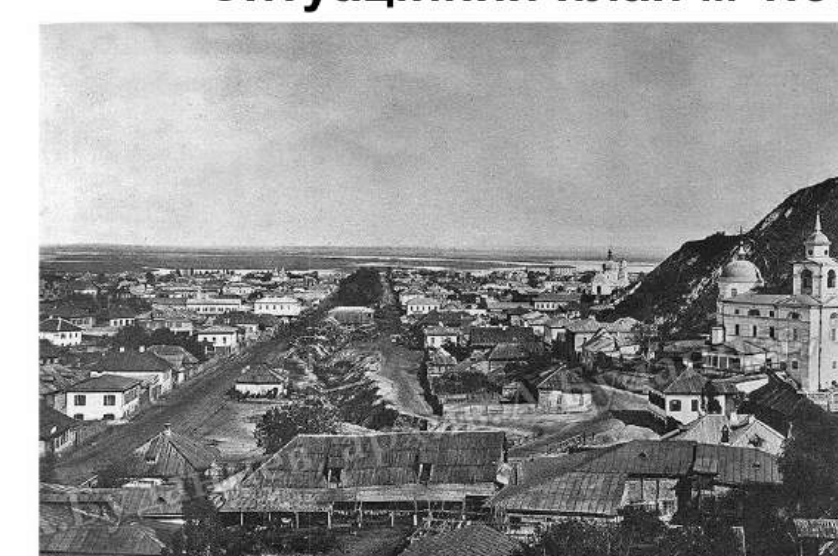


Розріз повздовжній м 1:500

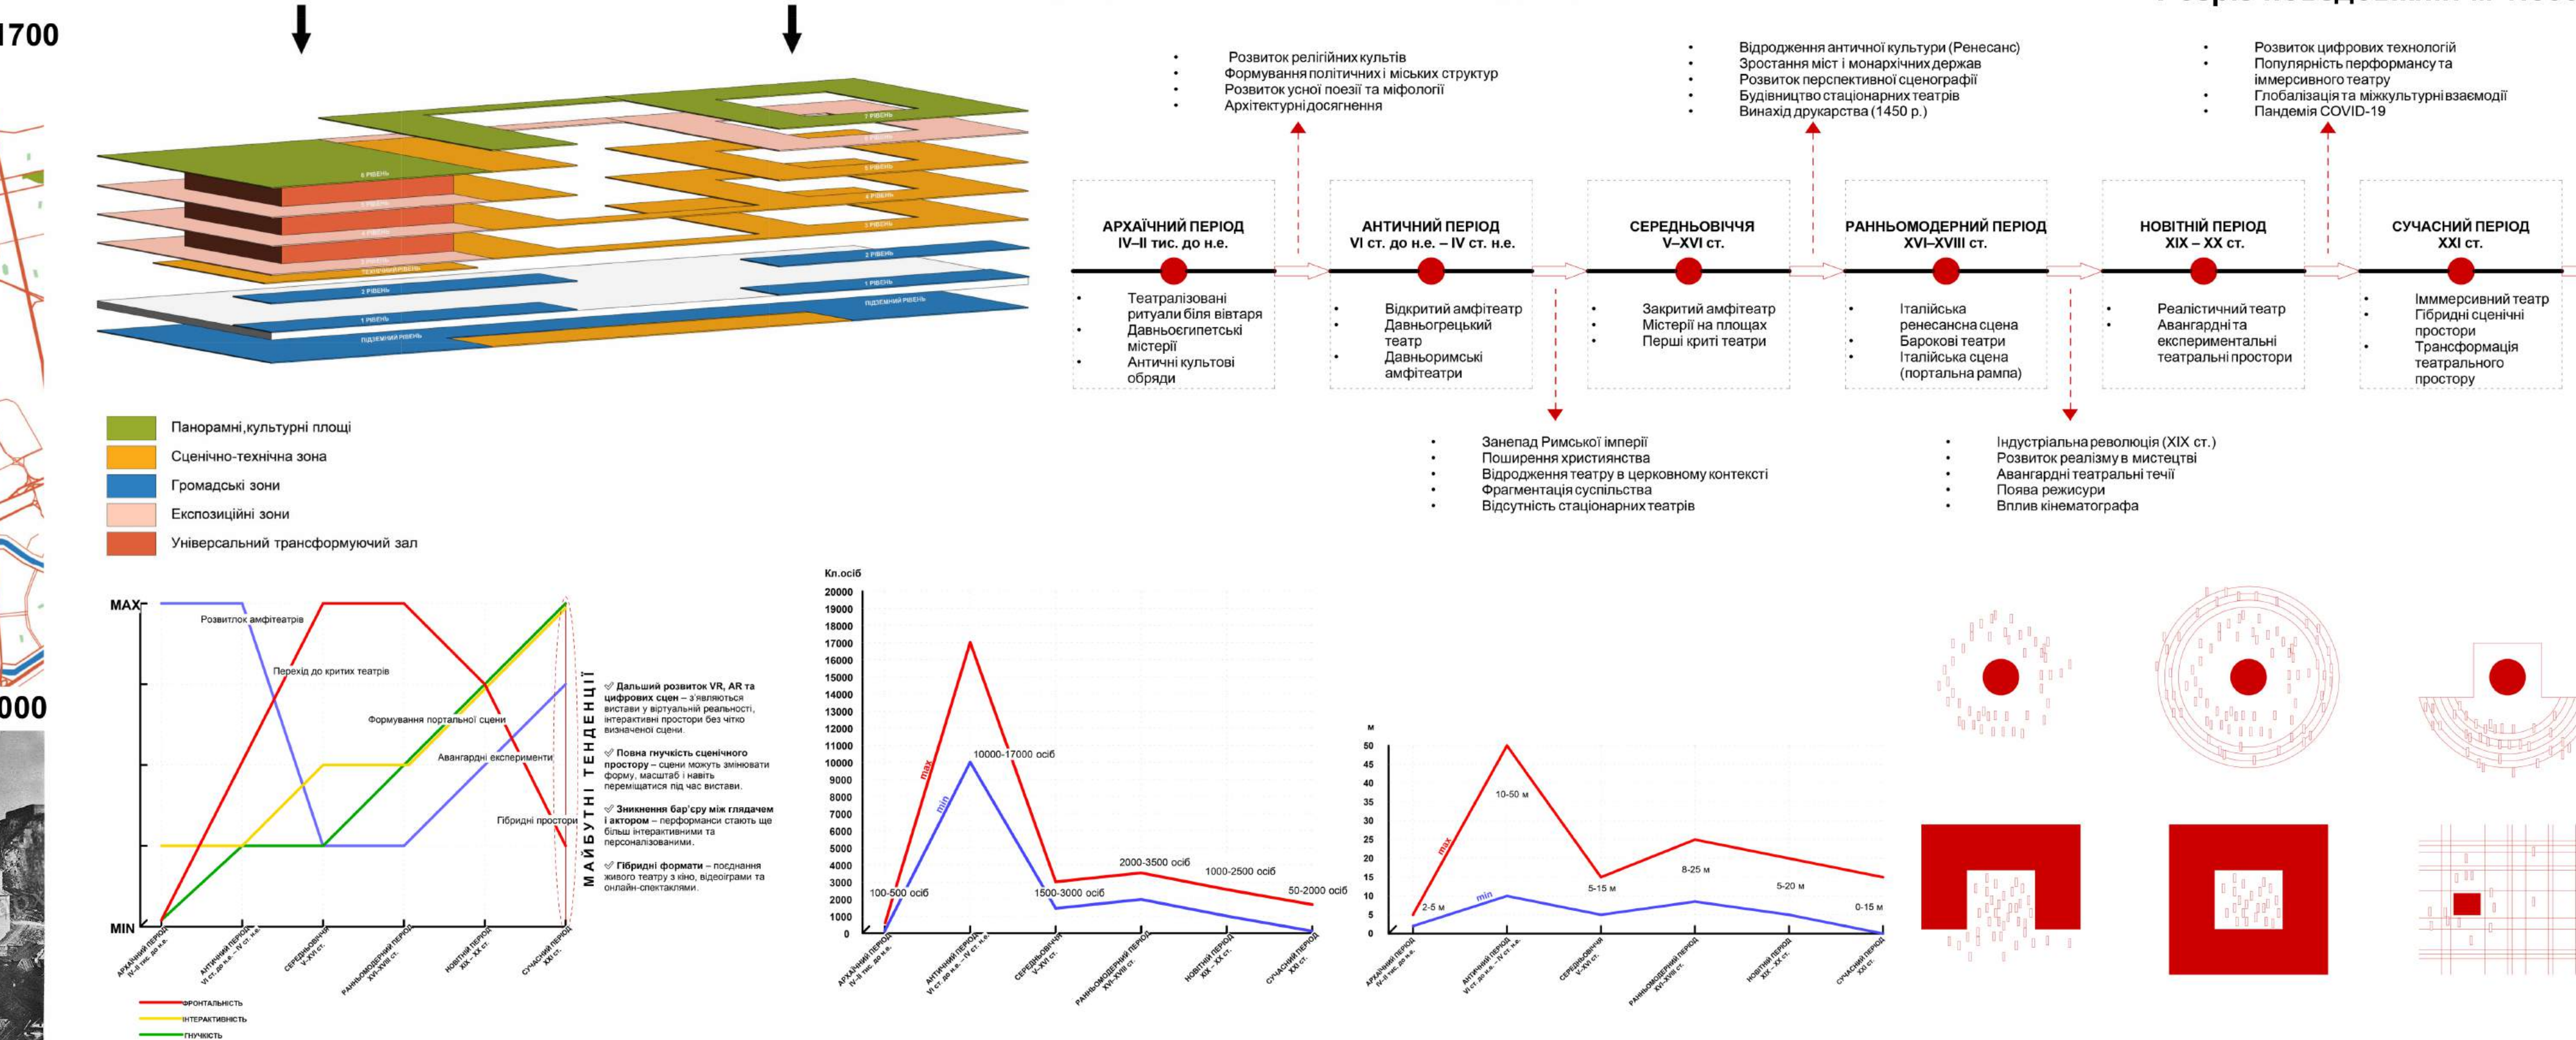



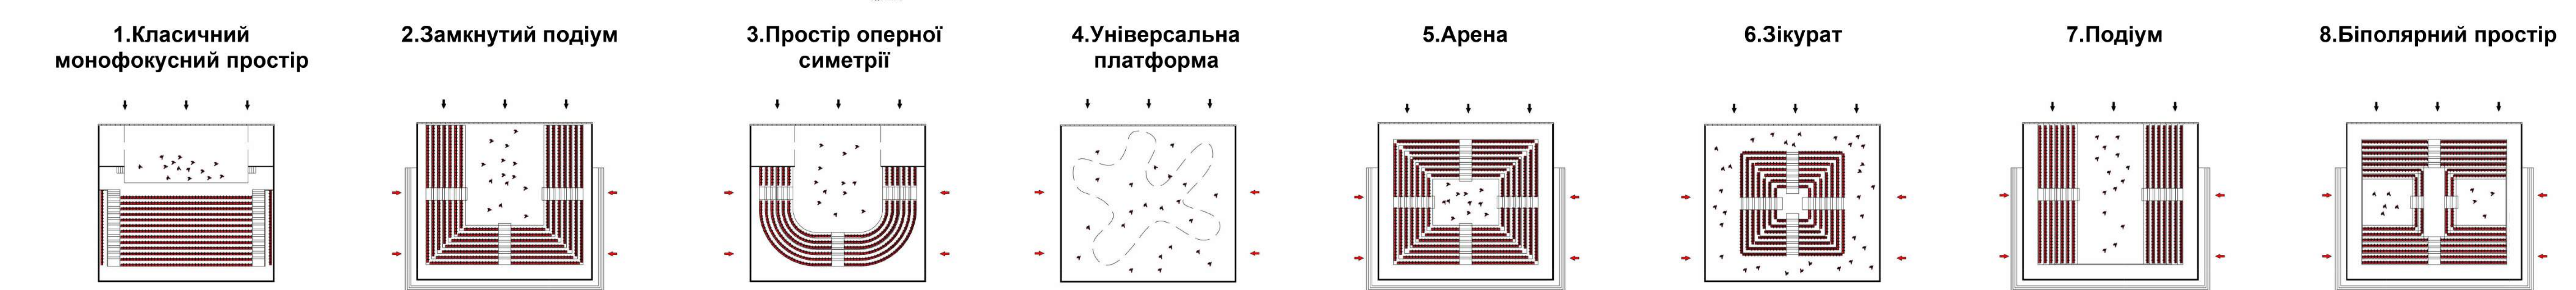


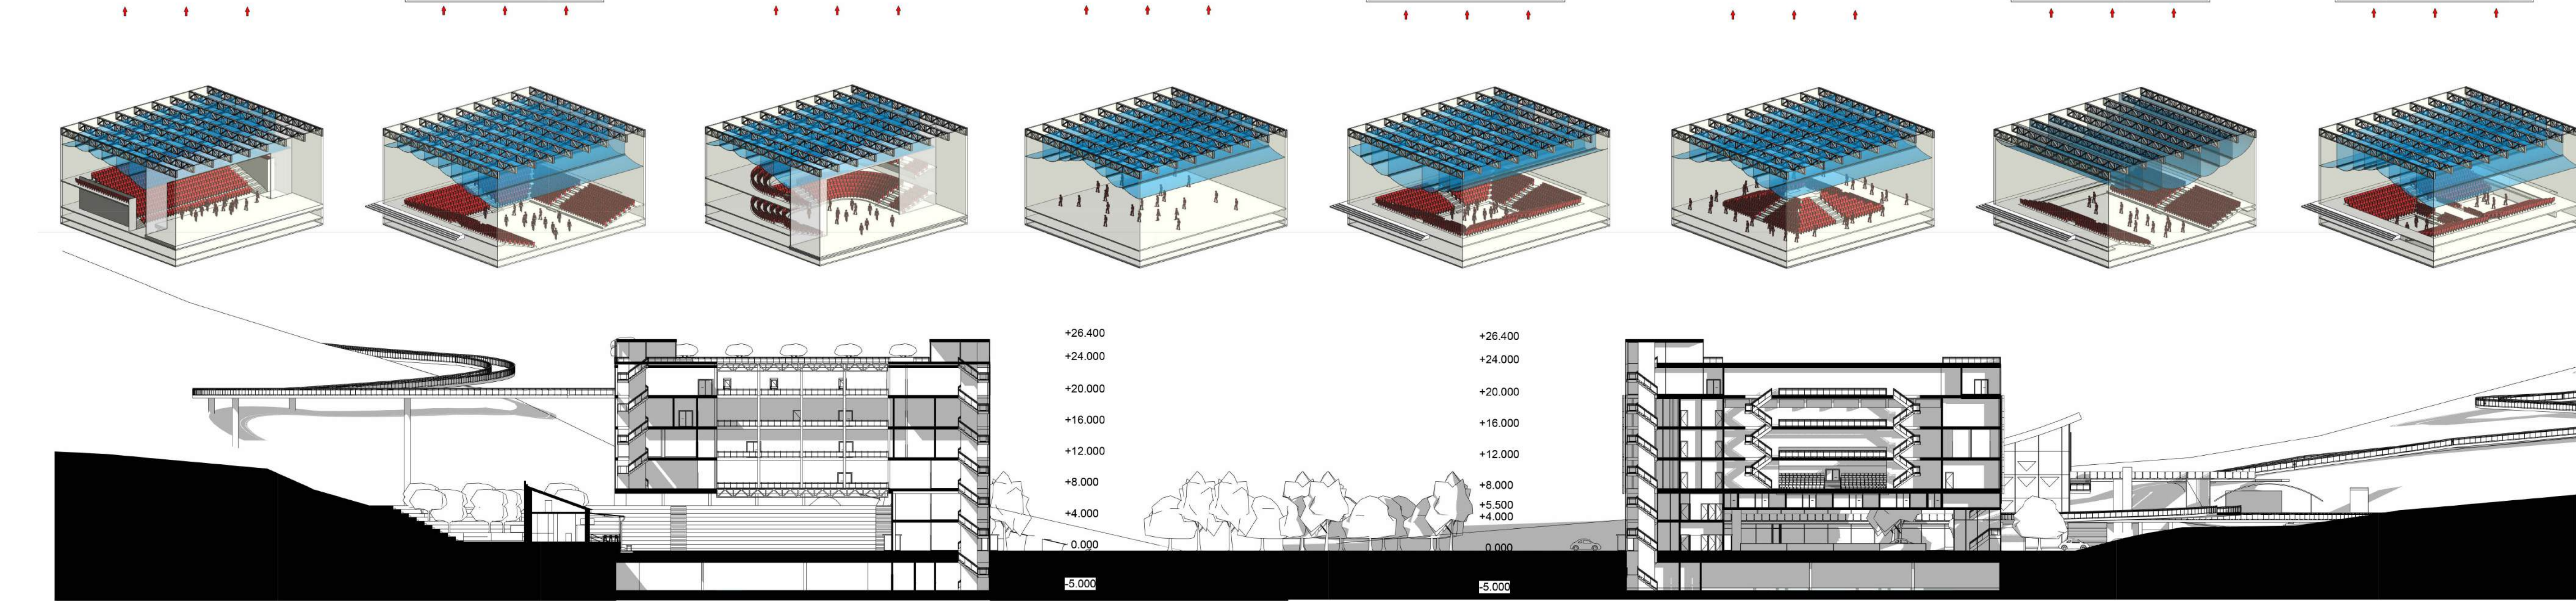



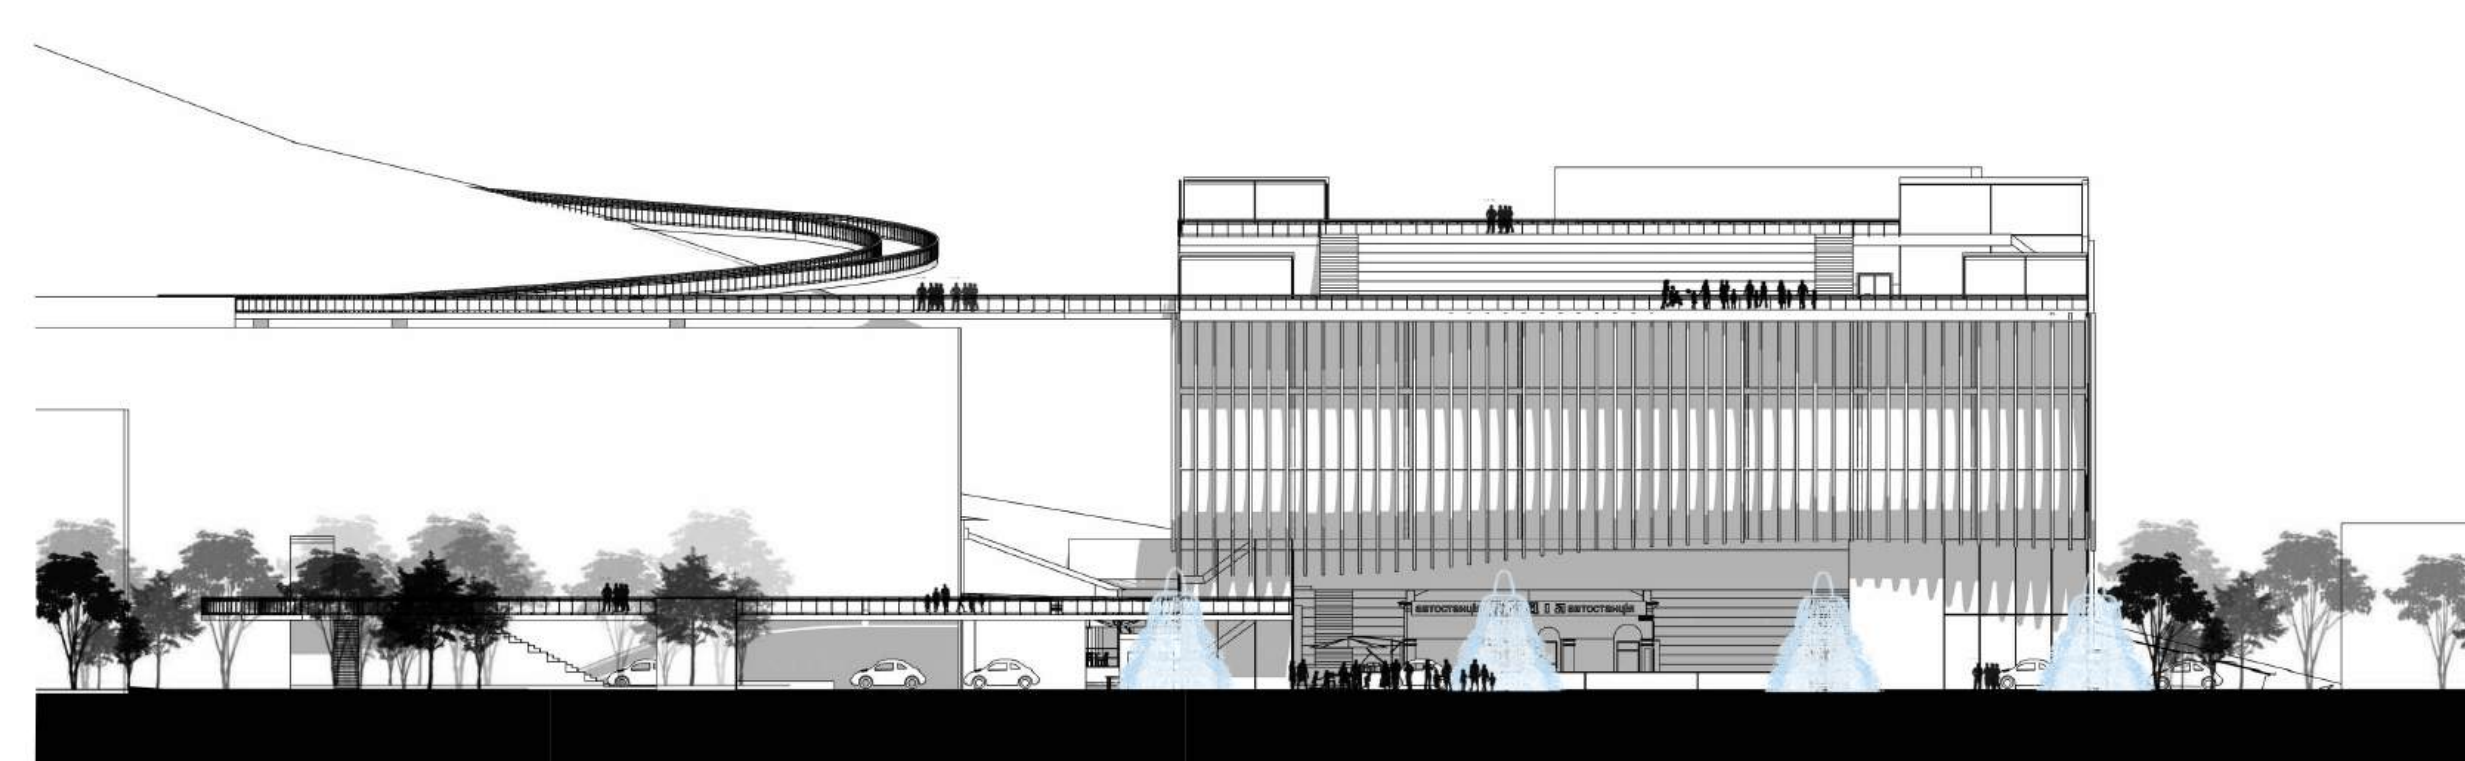


Головний фасад м 1:500



Головний фасад м 1:500

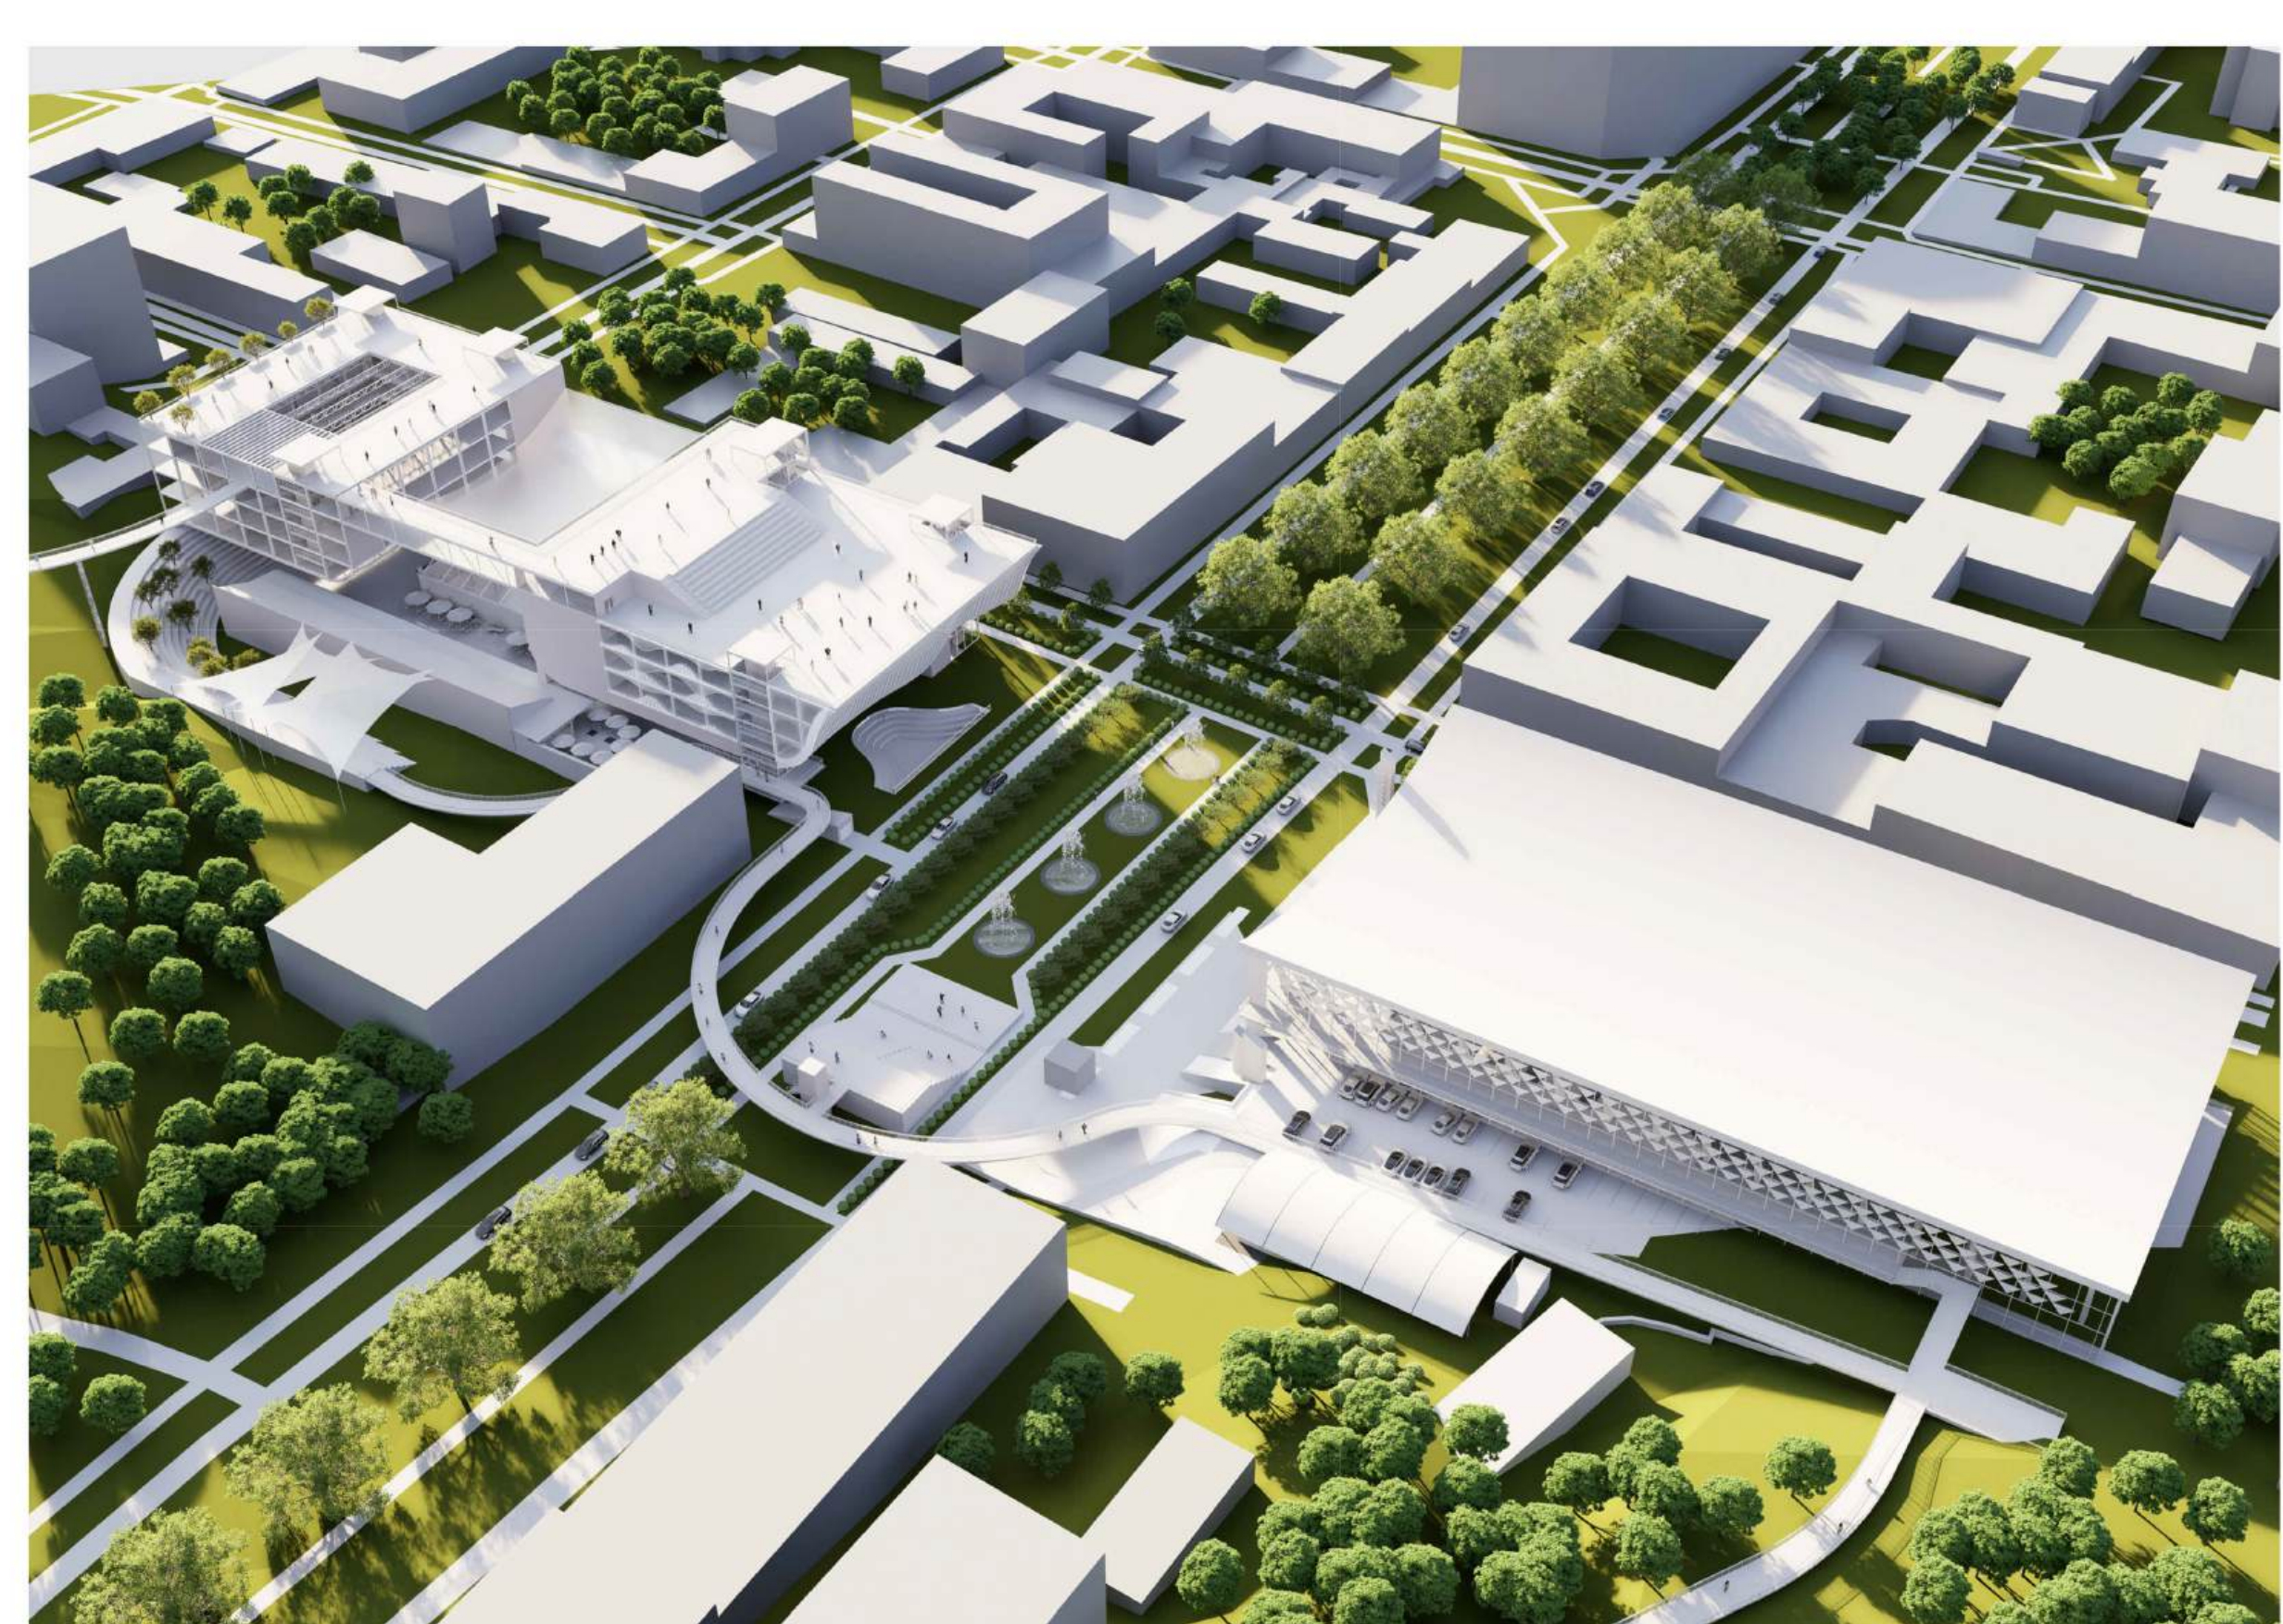



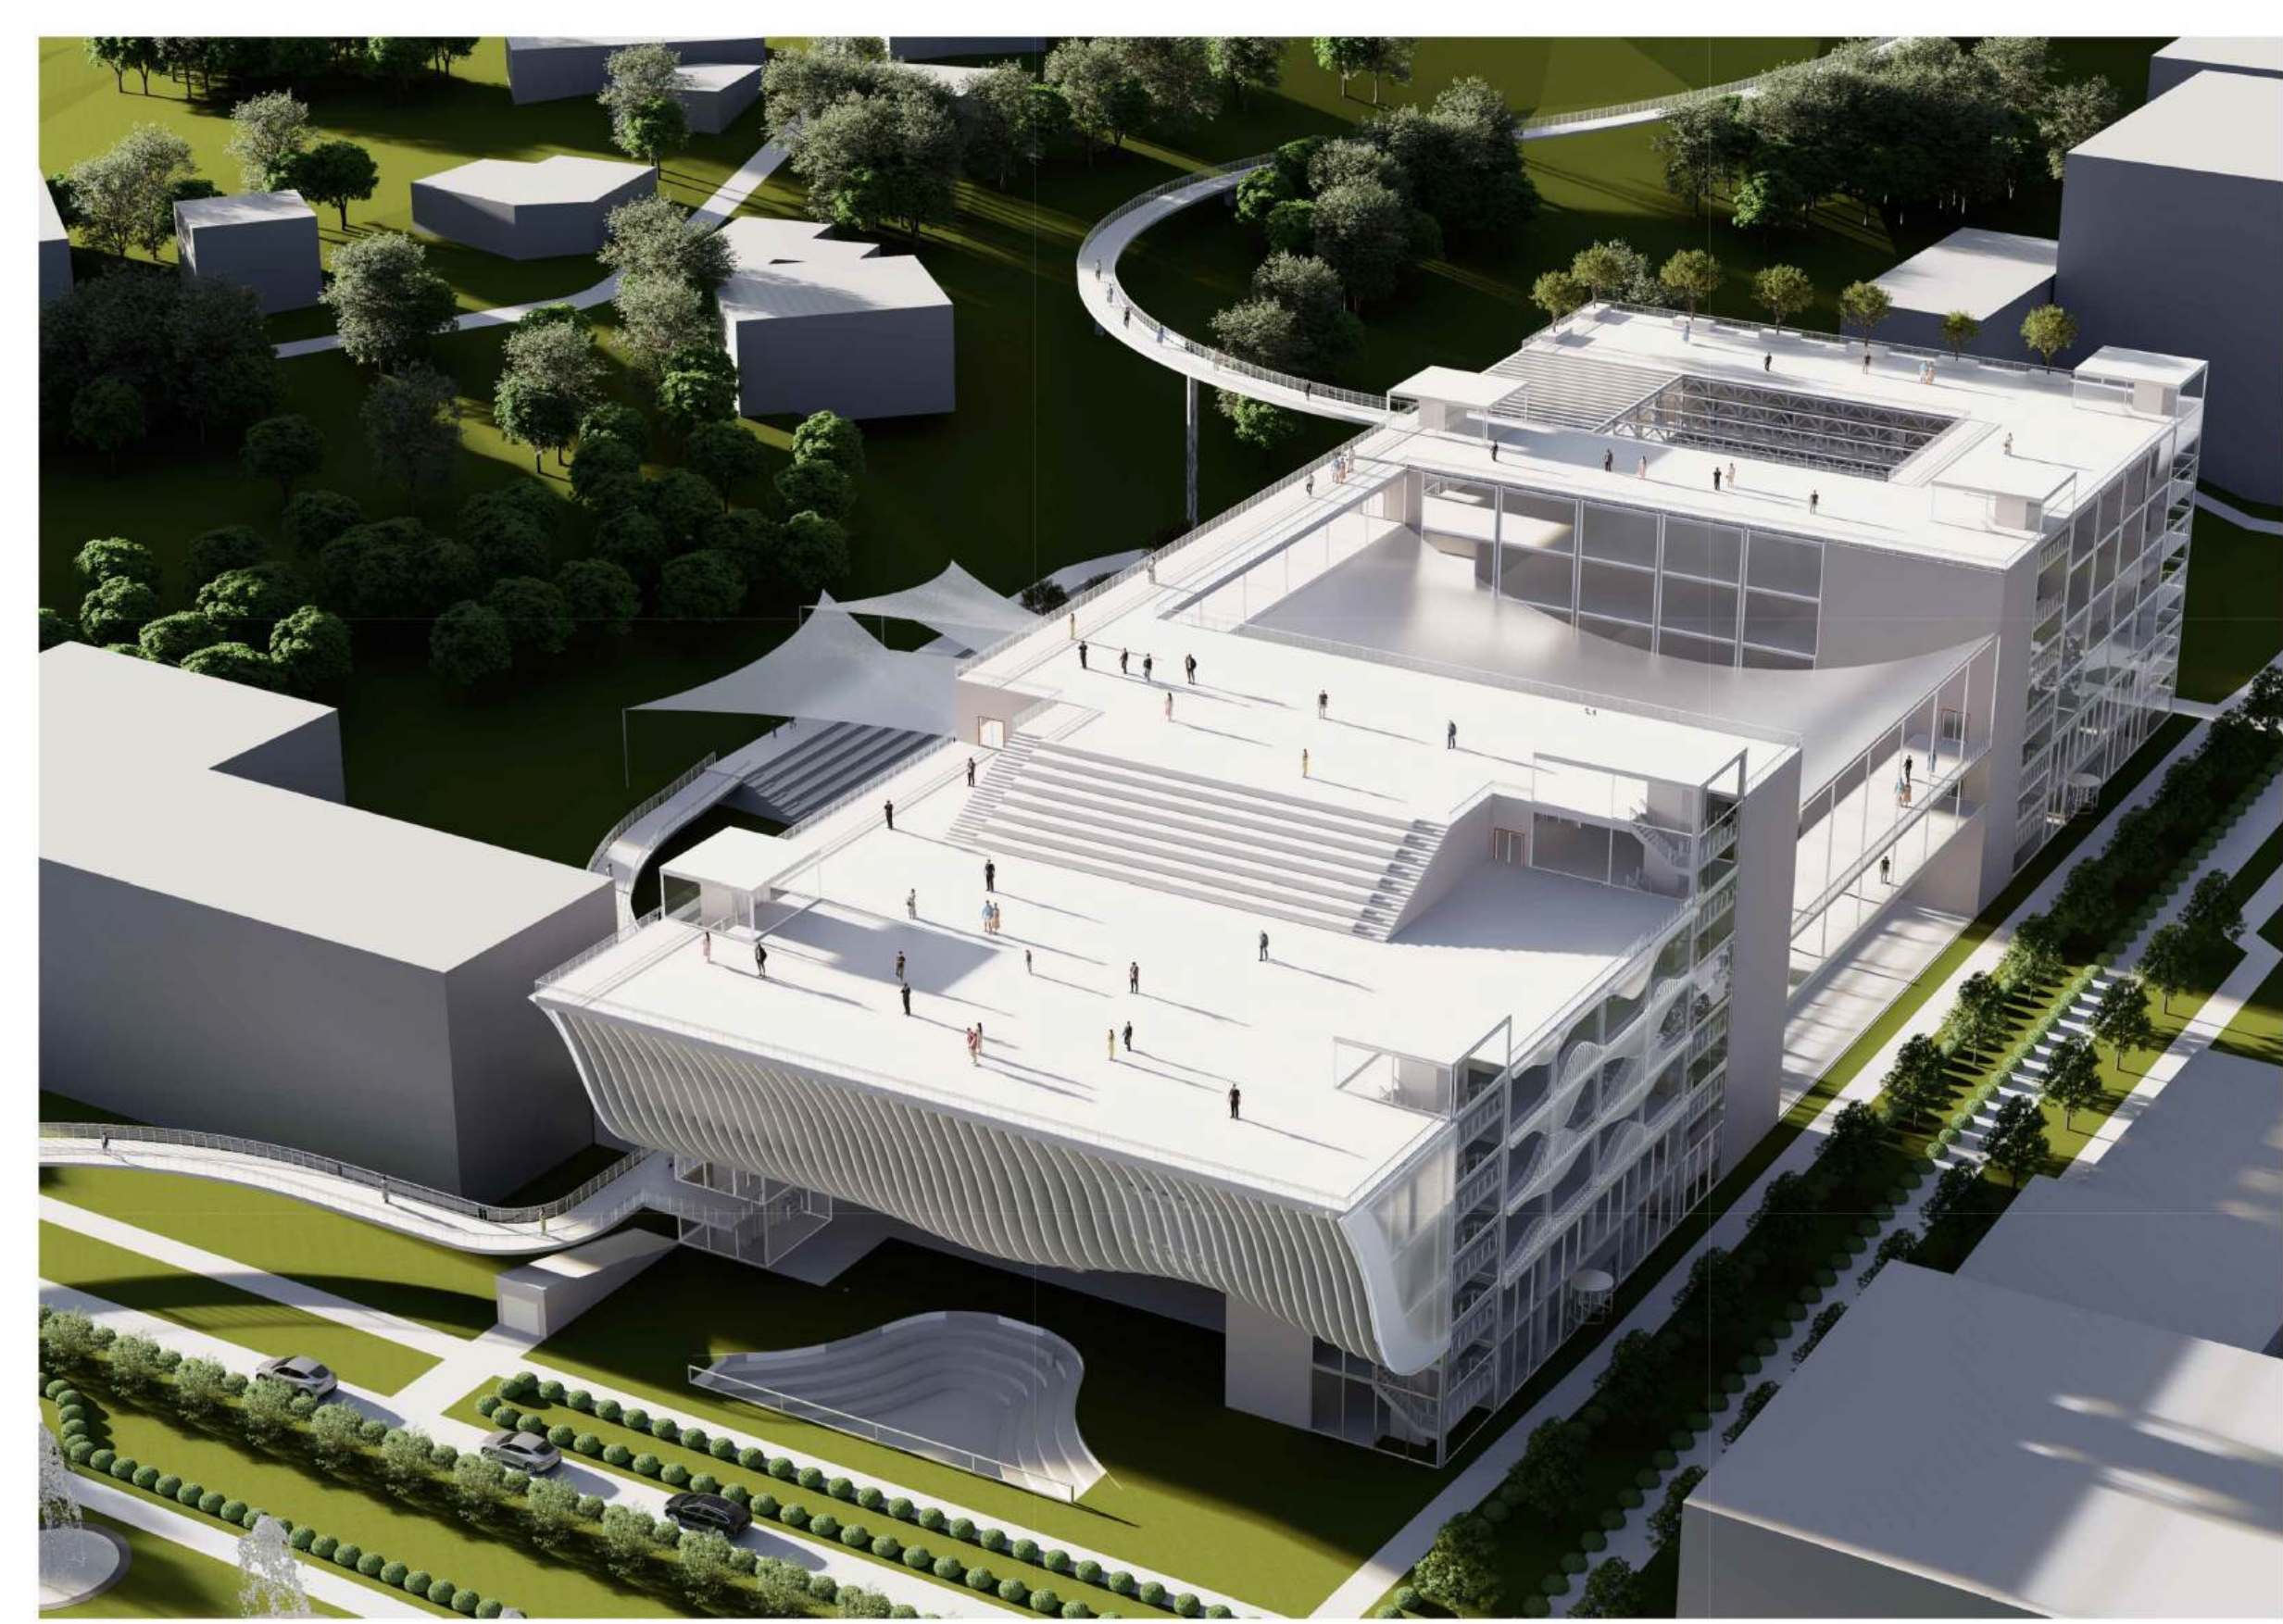






План підземного поверху м 1:700

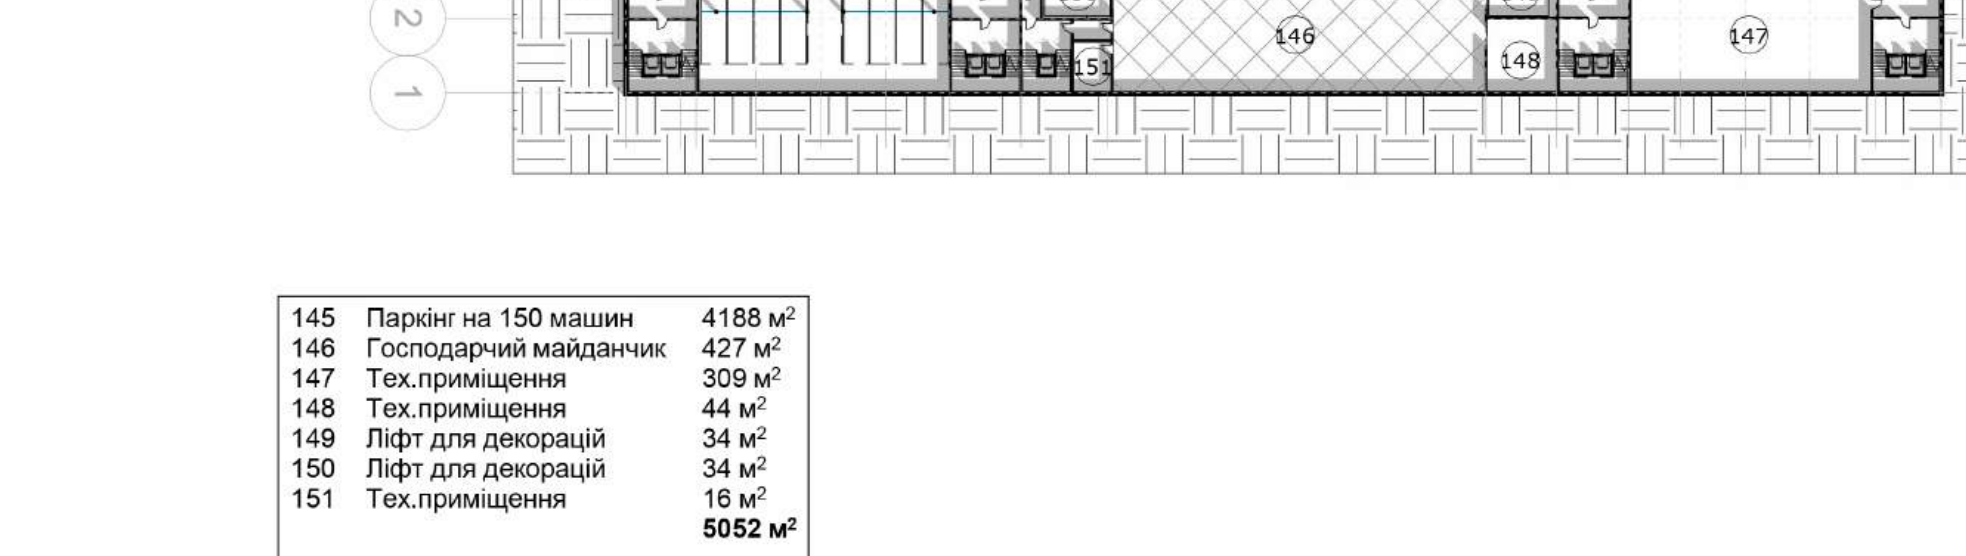


План підземного поверху м 1:700

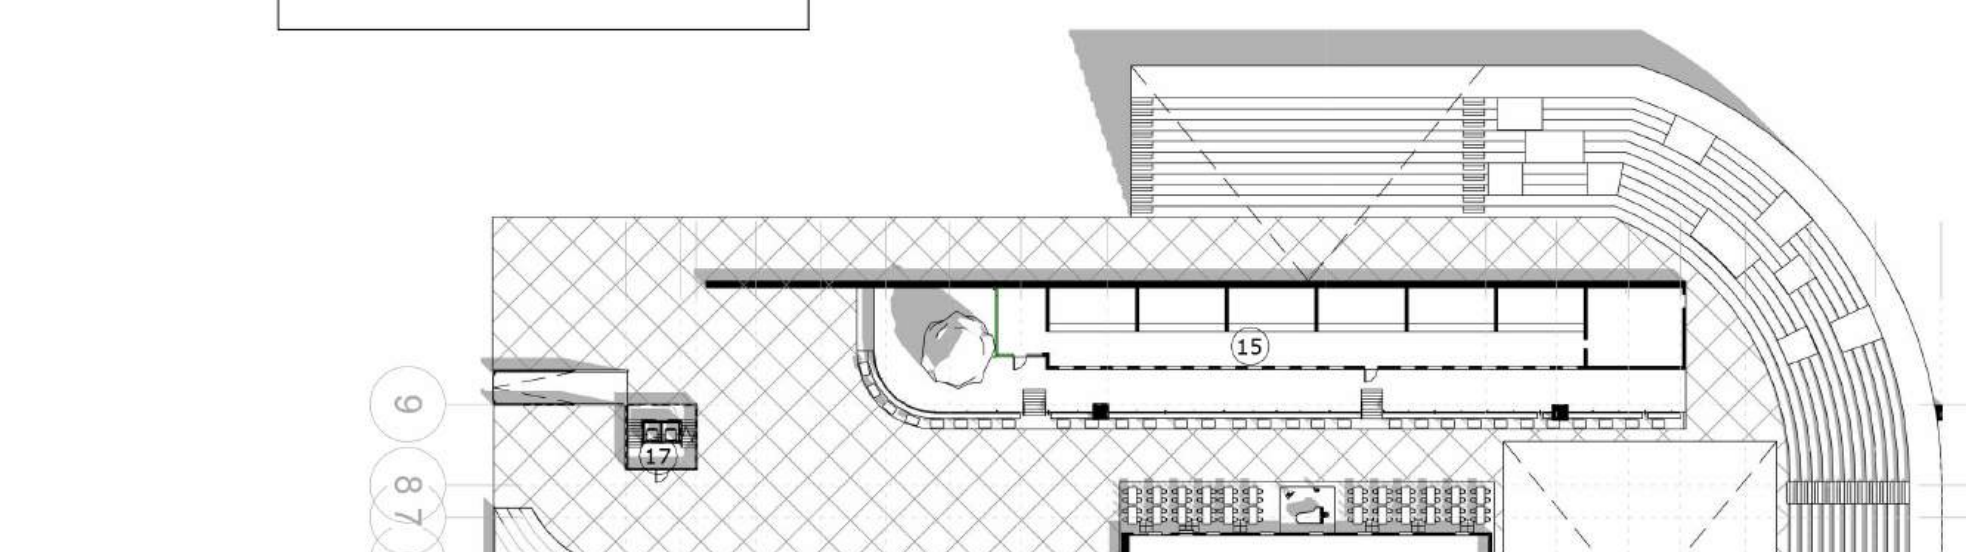


План підземного поверху м 1:700

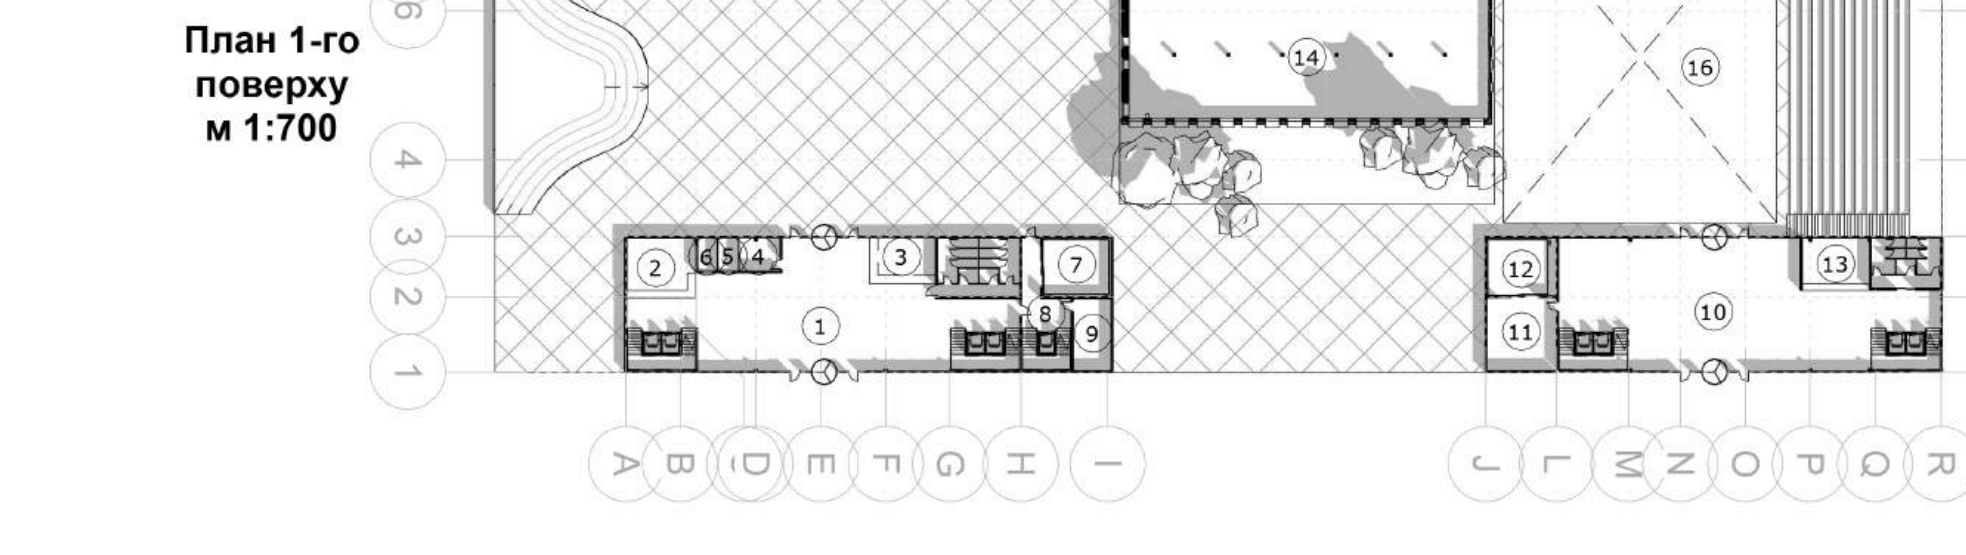


План підземного поверху м 1:700

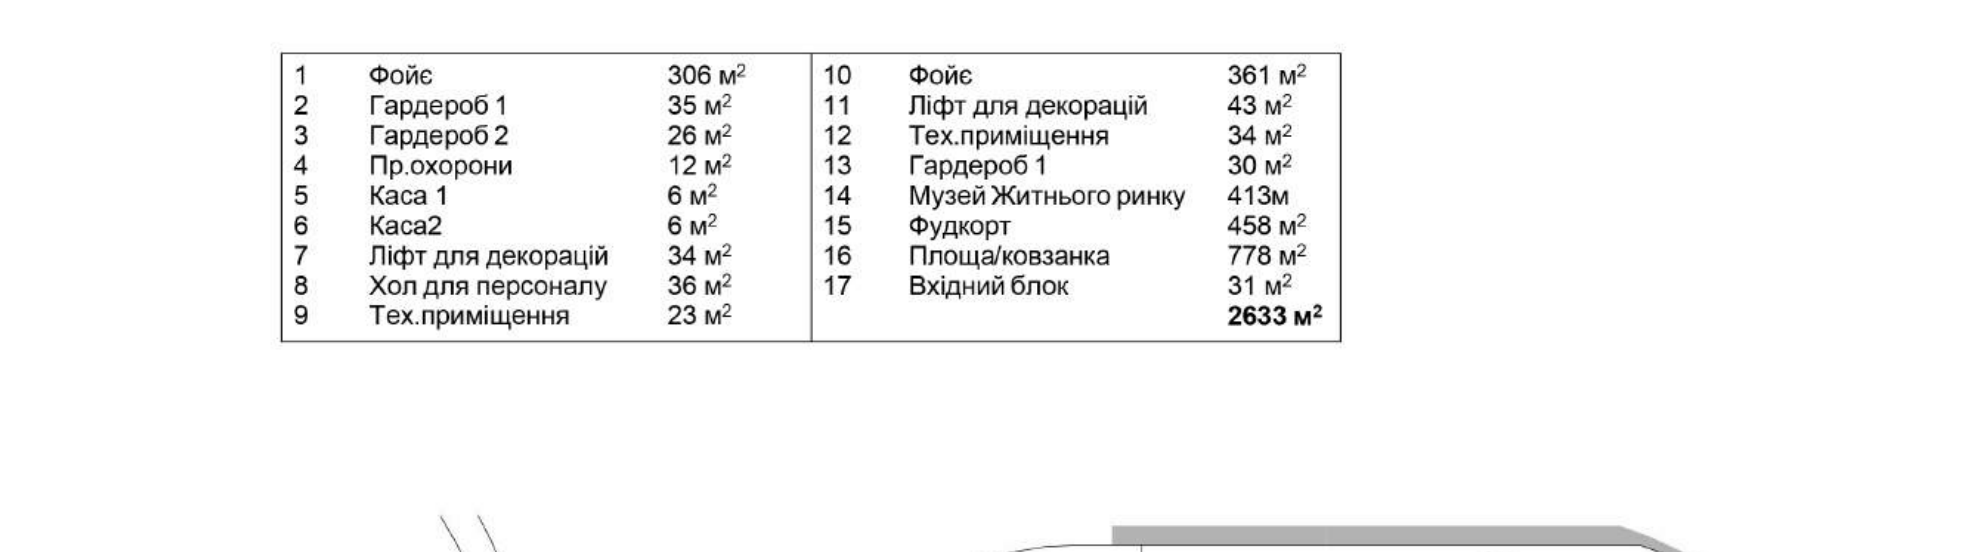



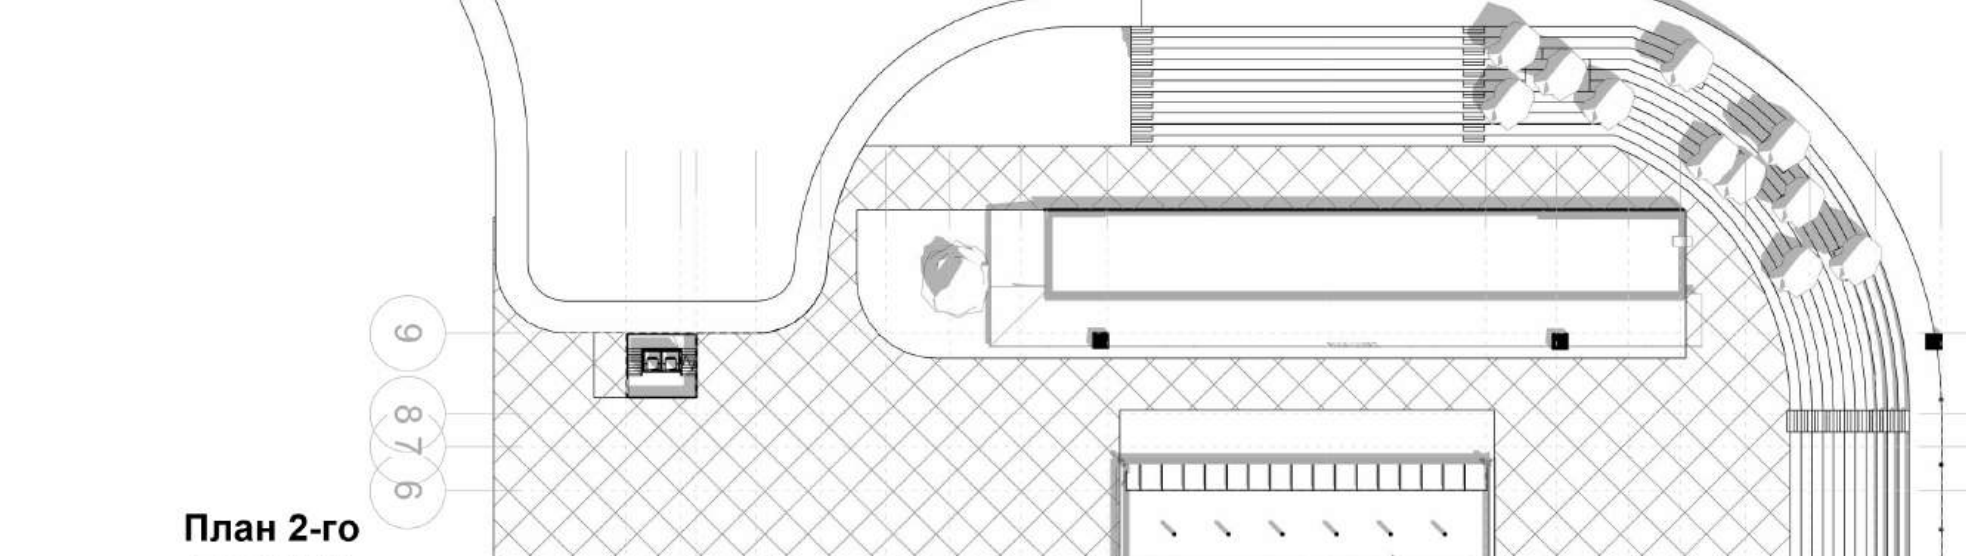



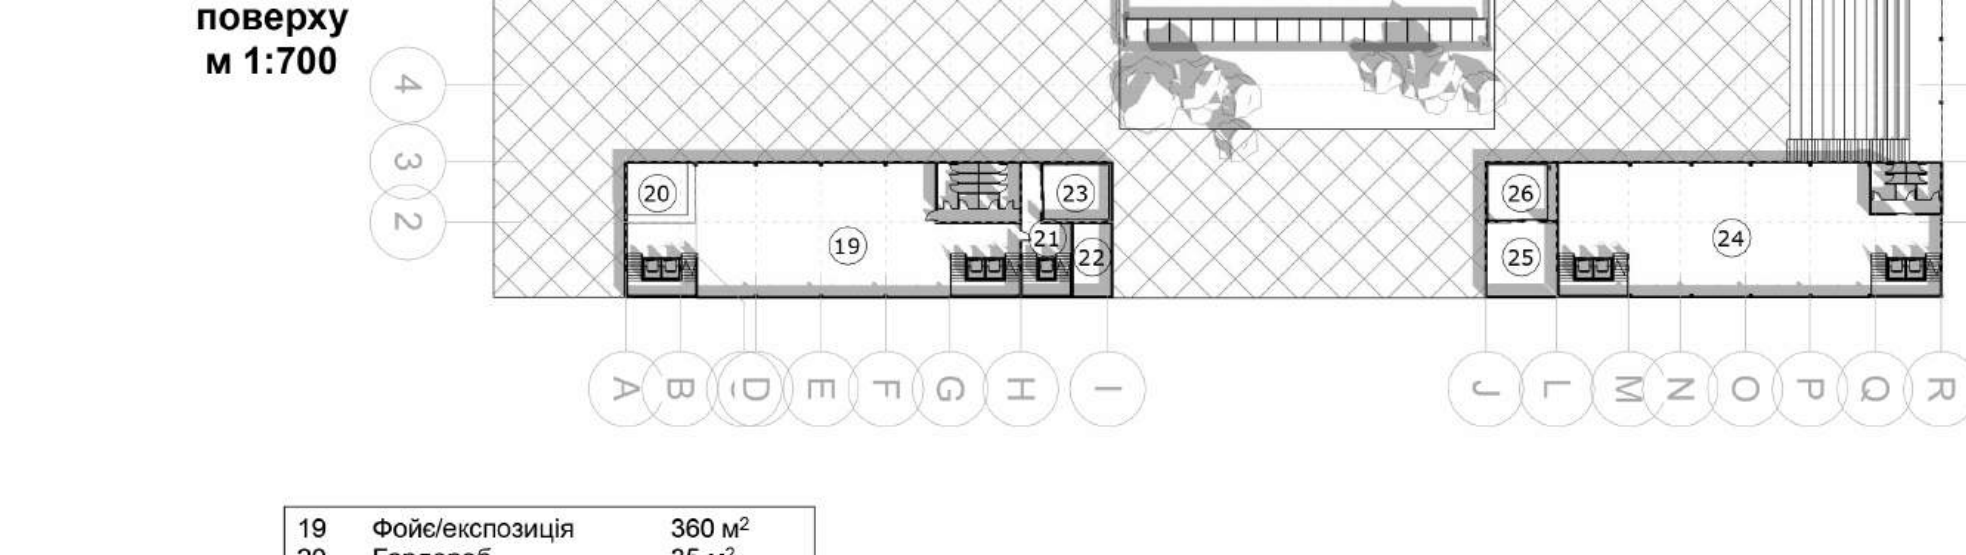


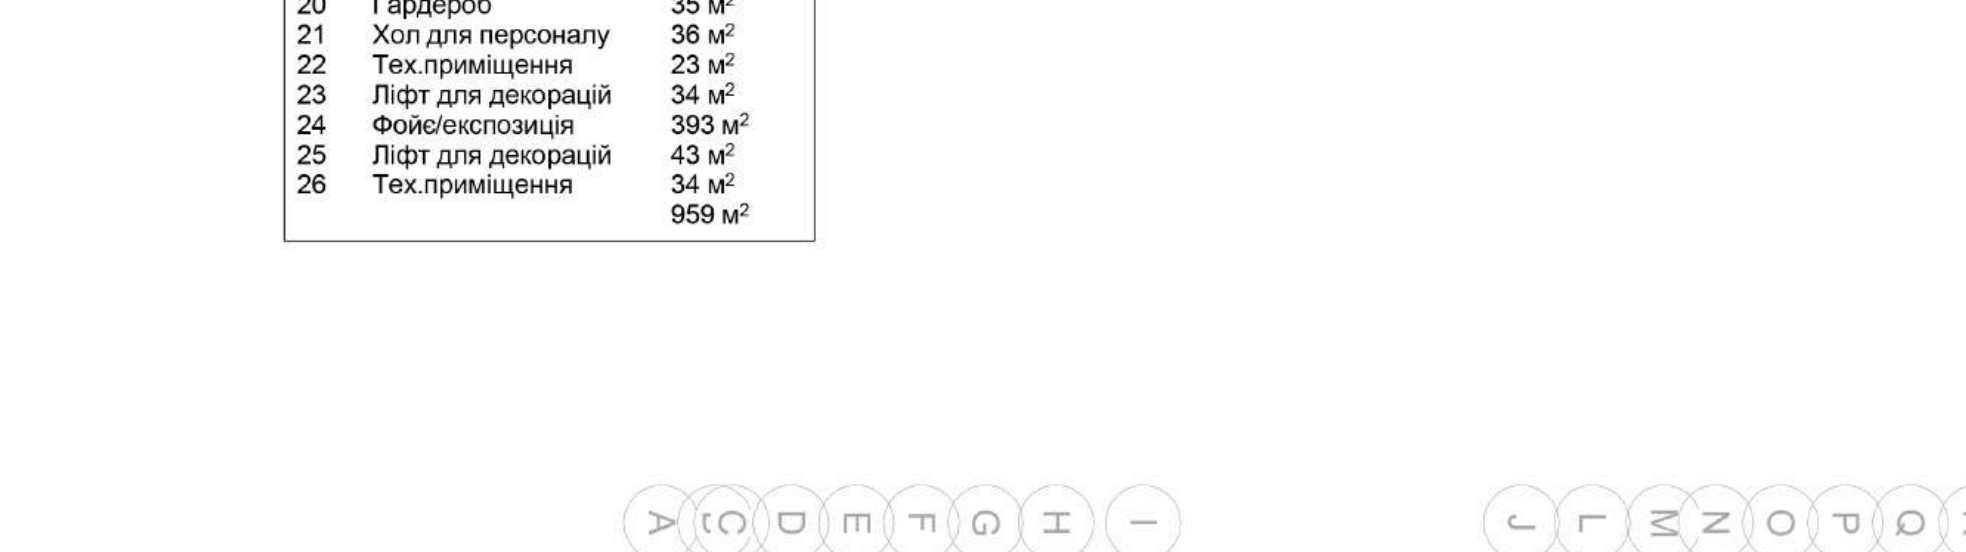


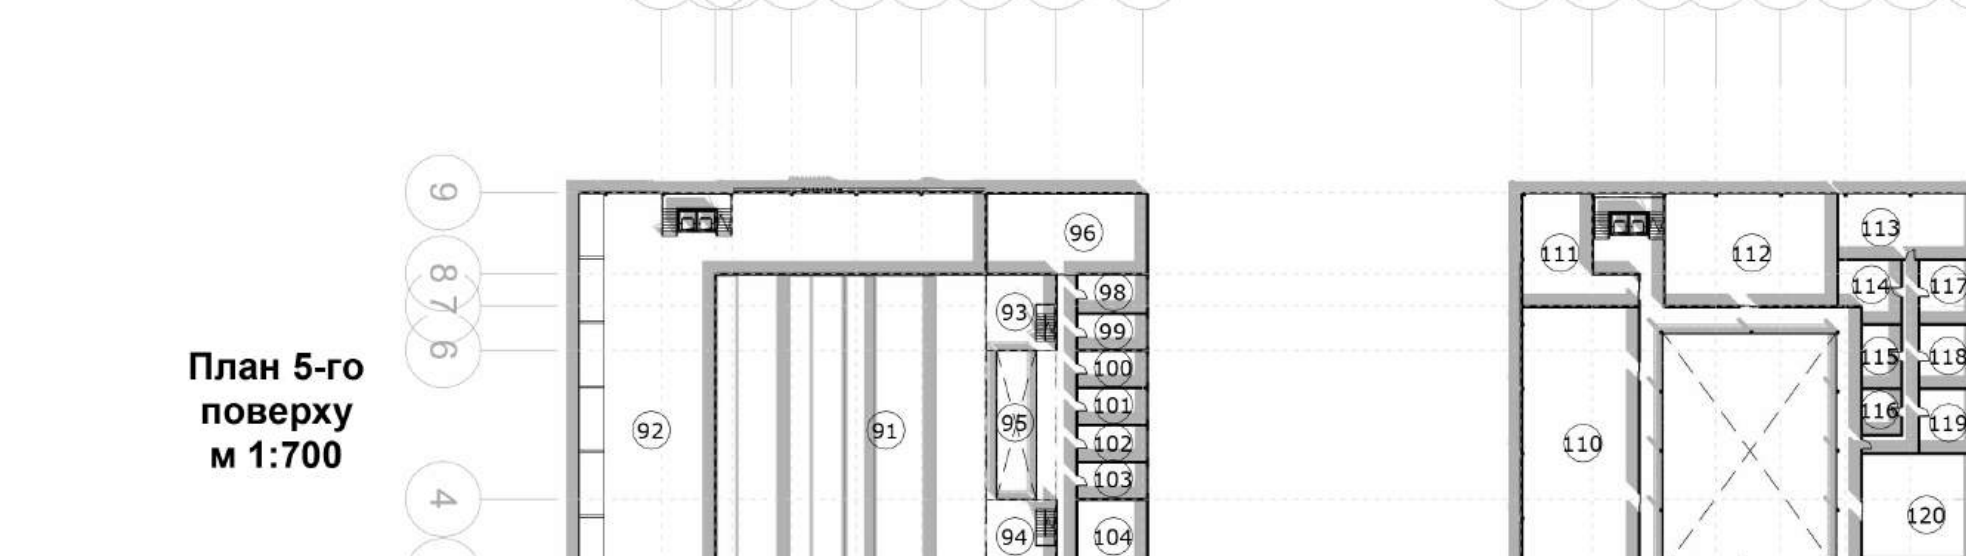











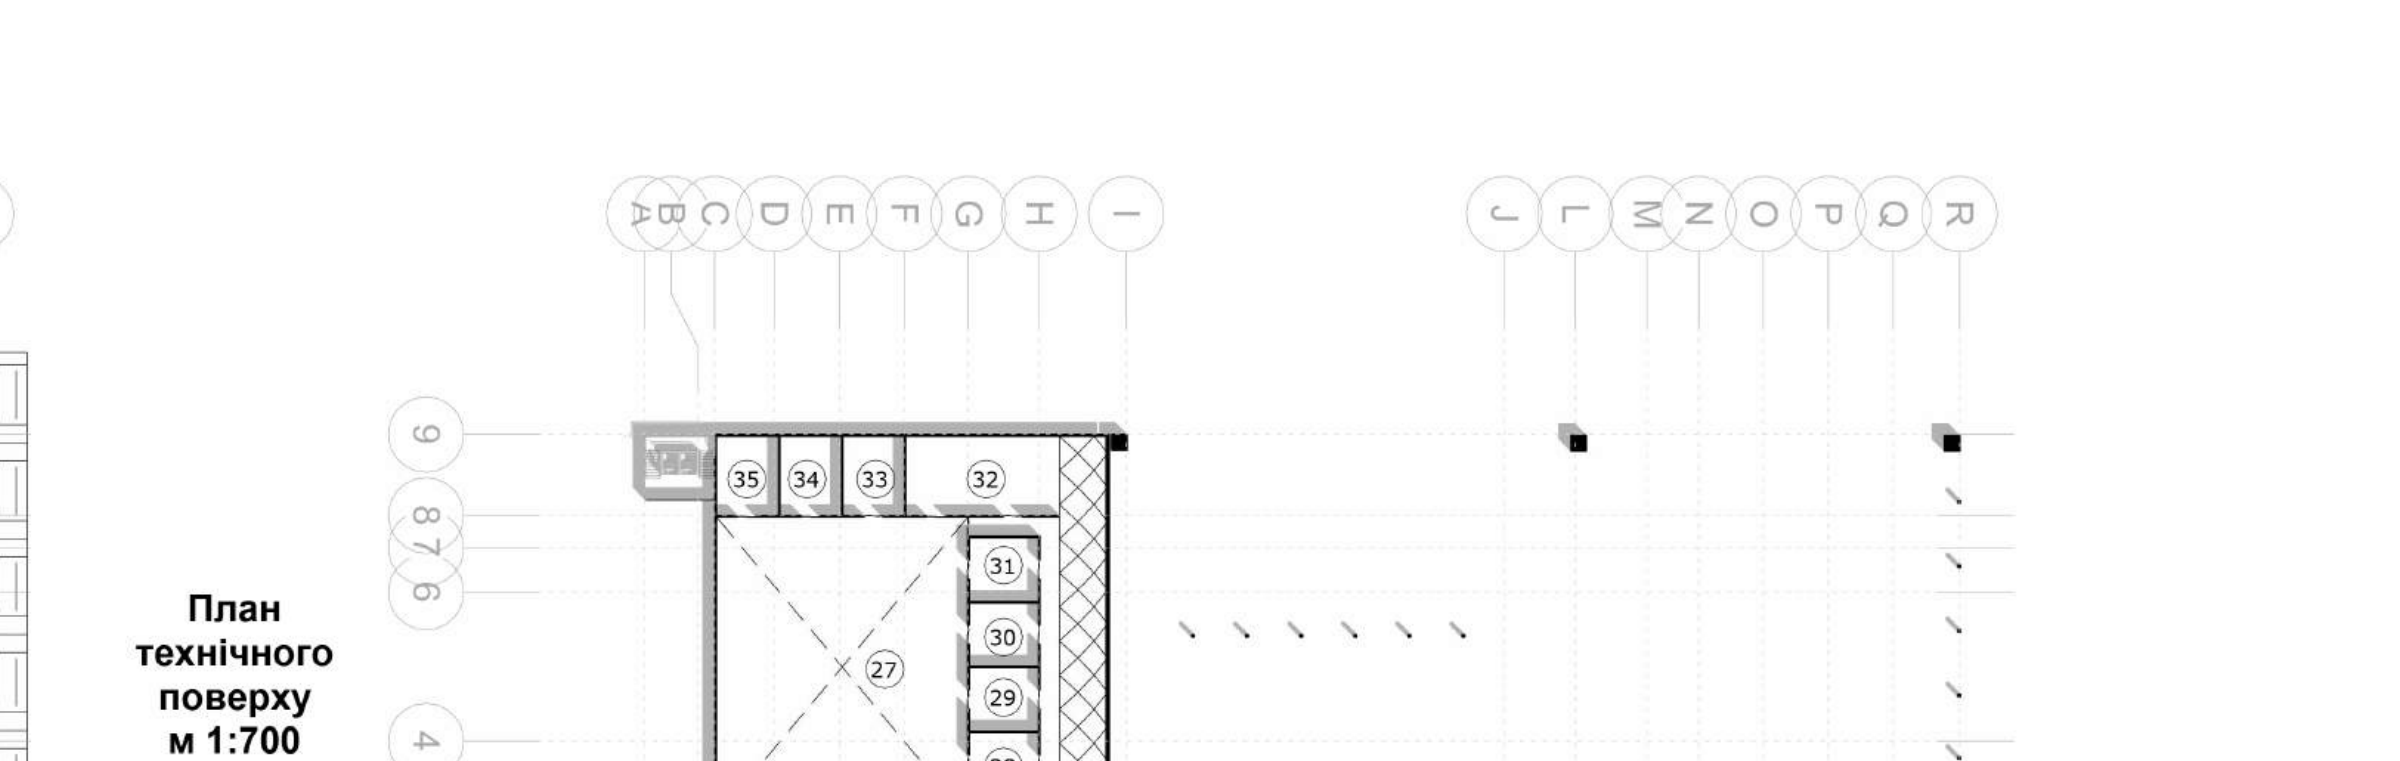



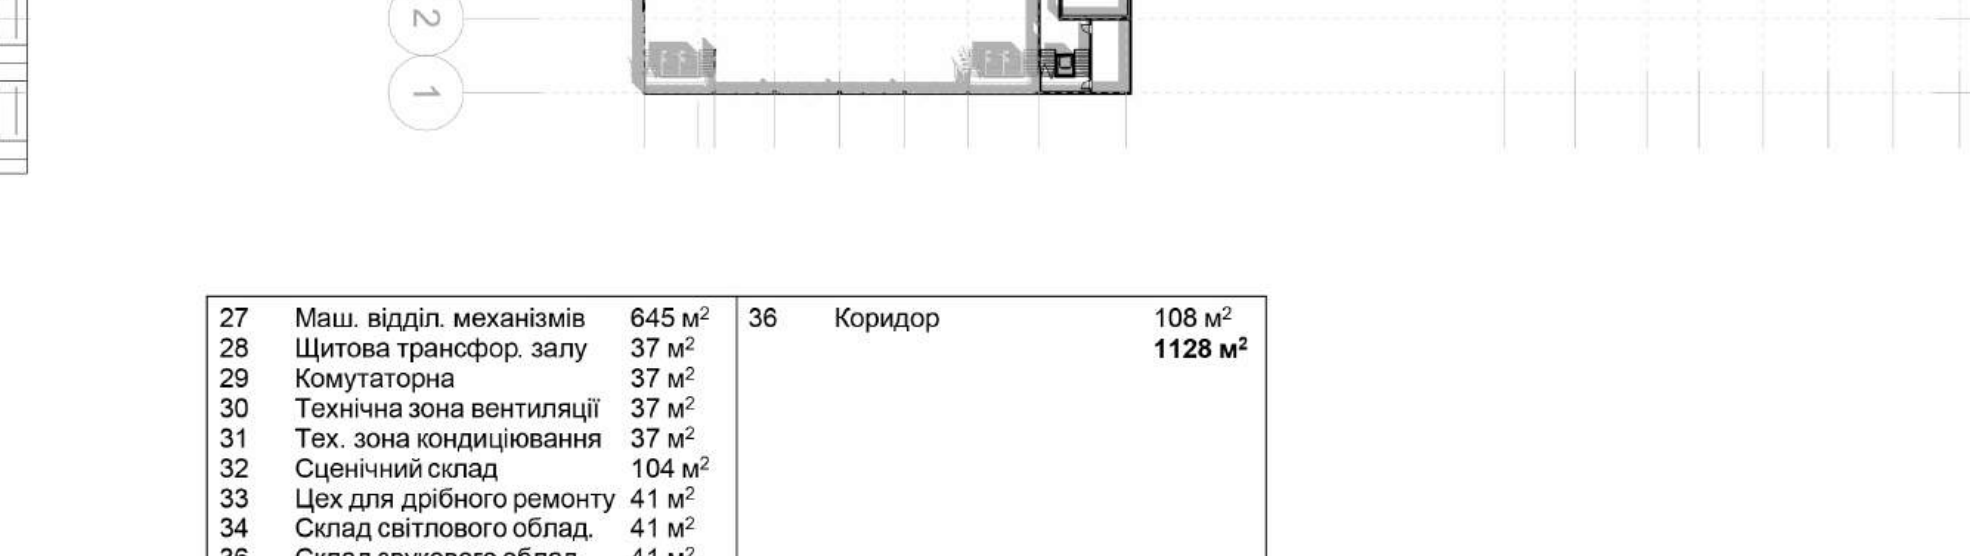



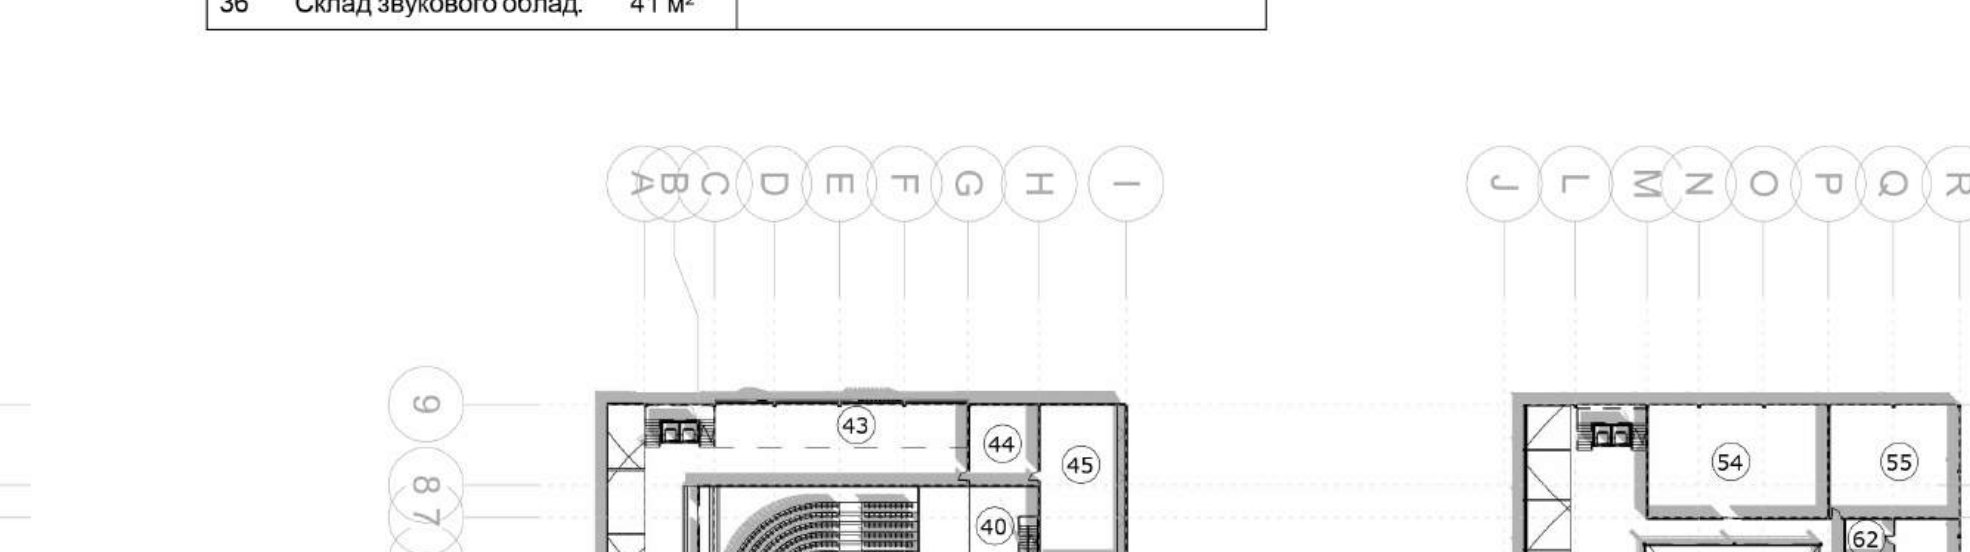



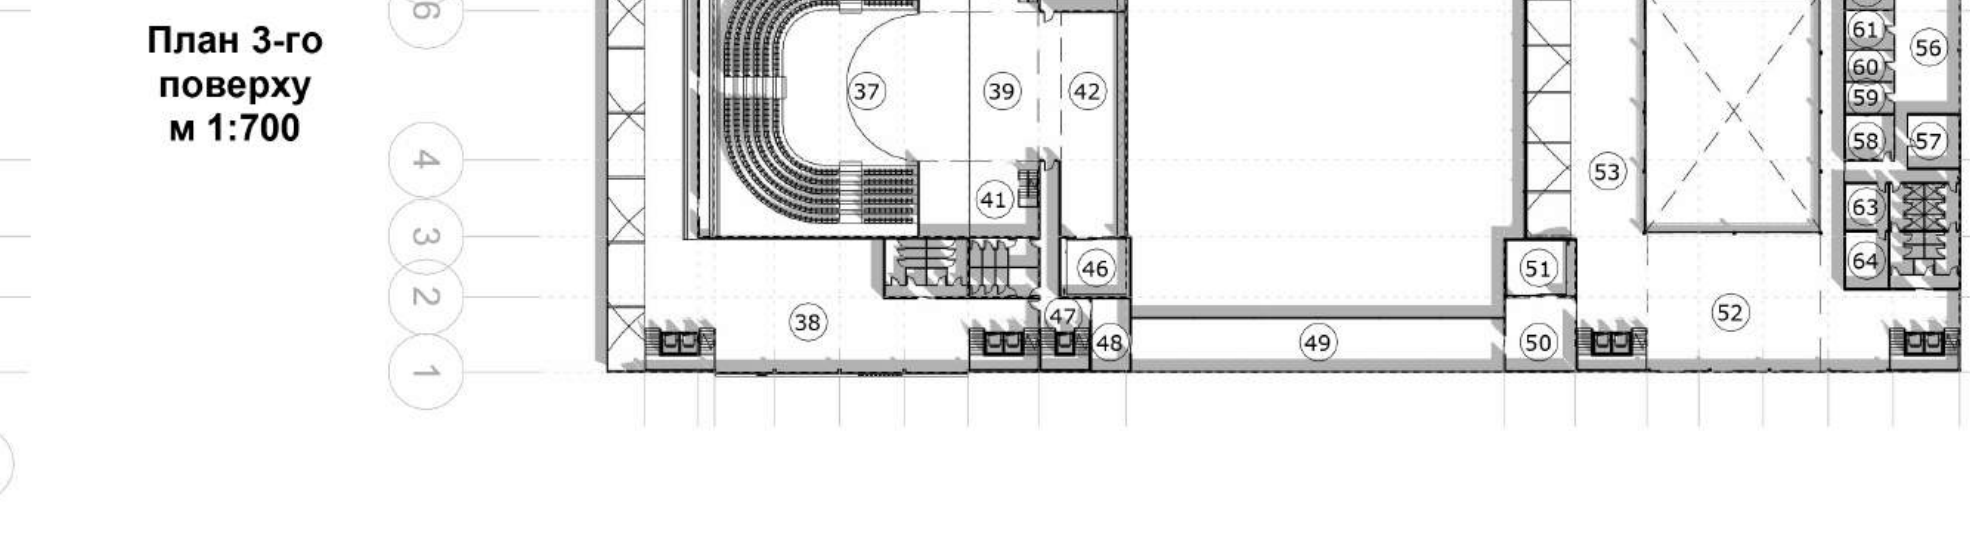

План підземного поверху м 1:700

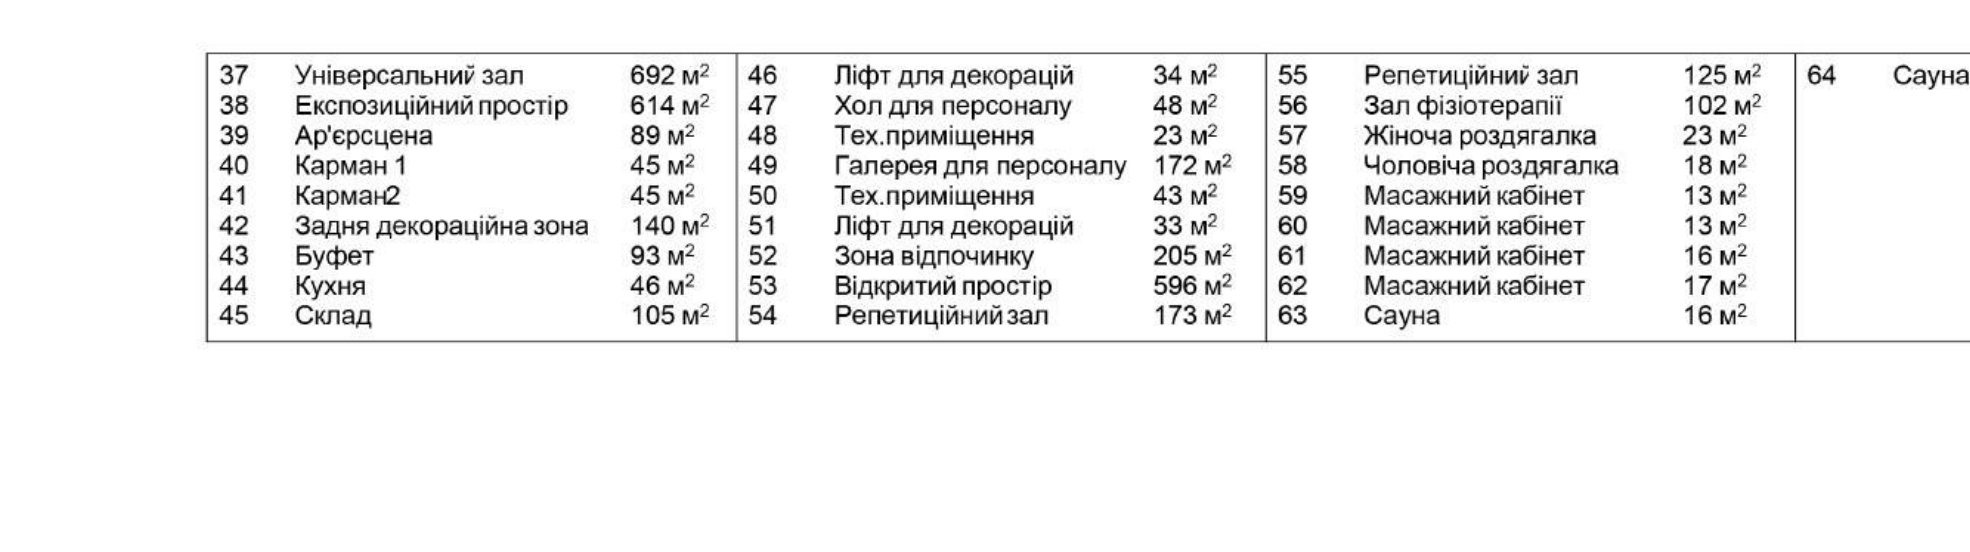



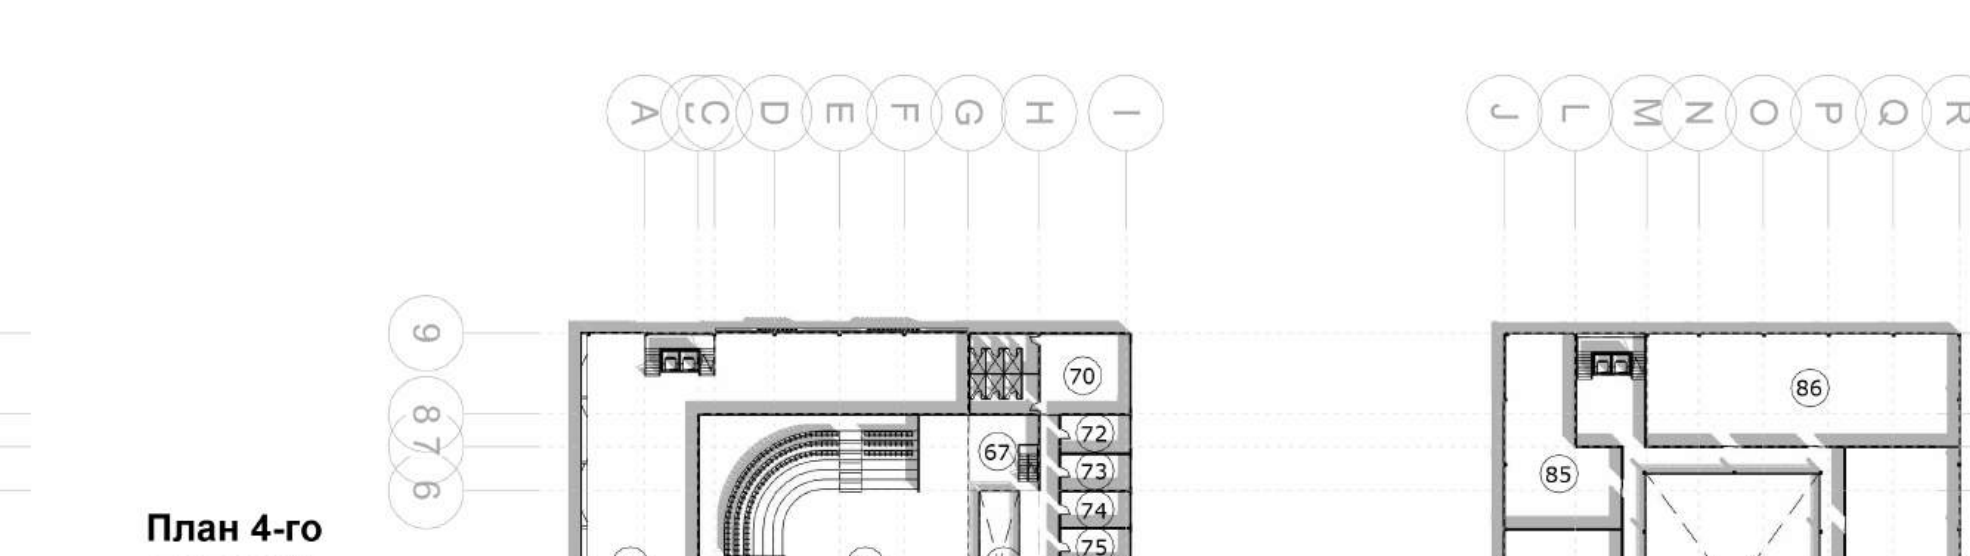






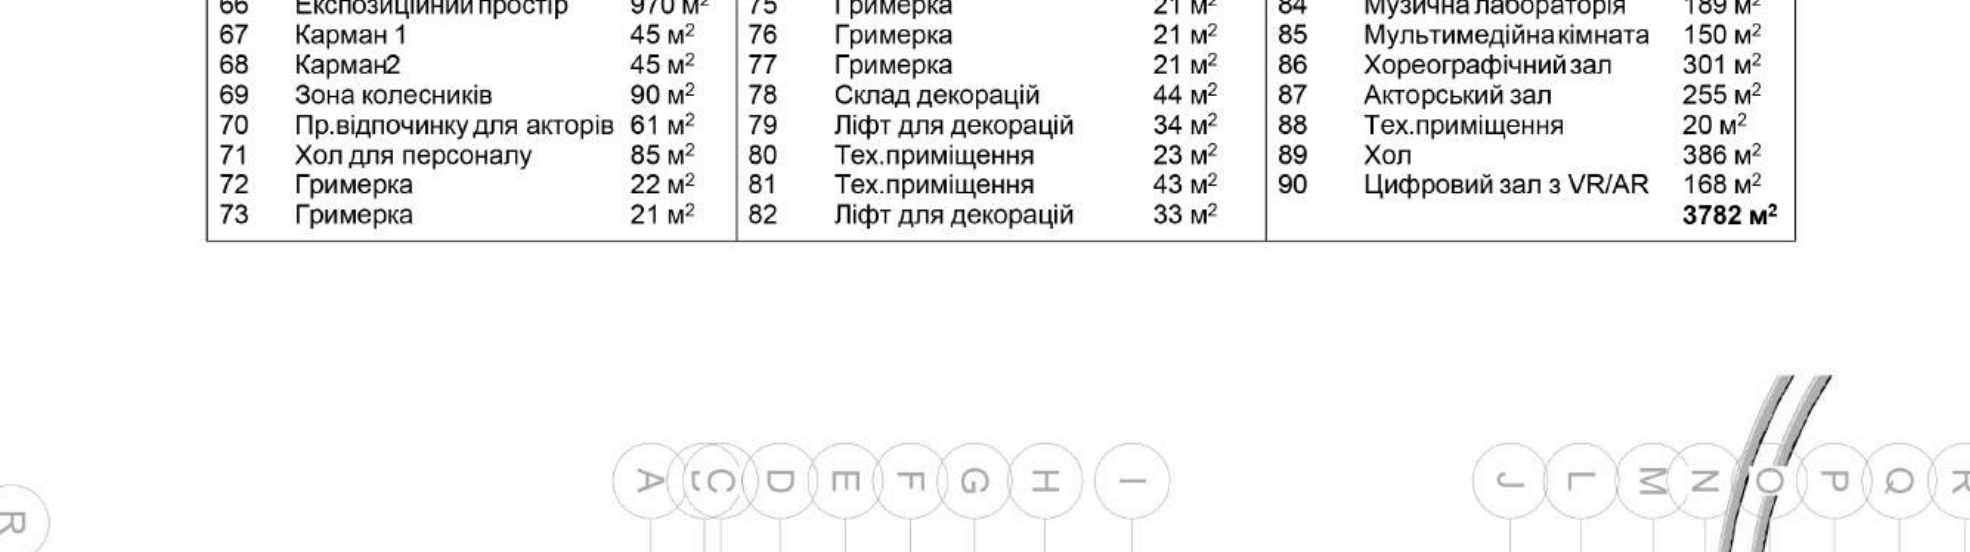



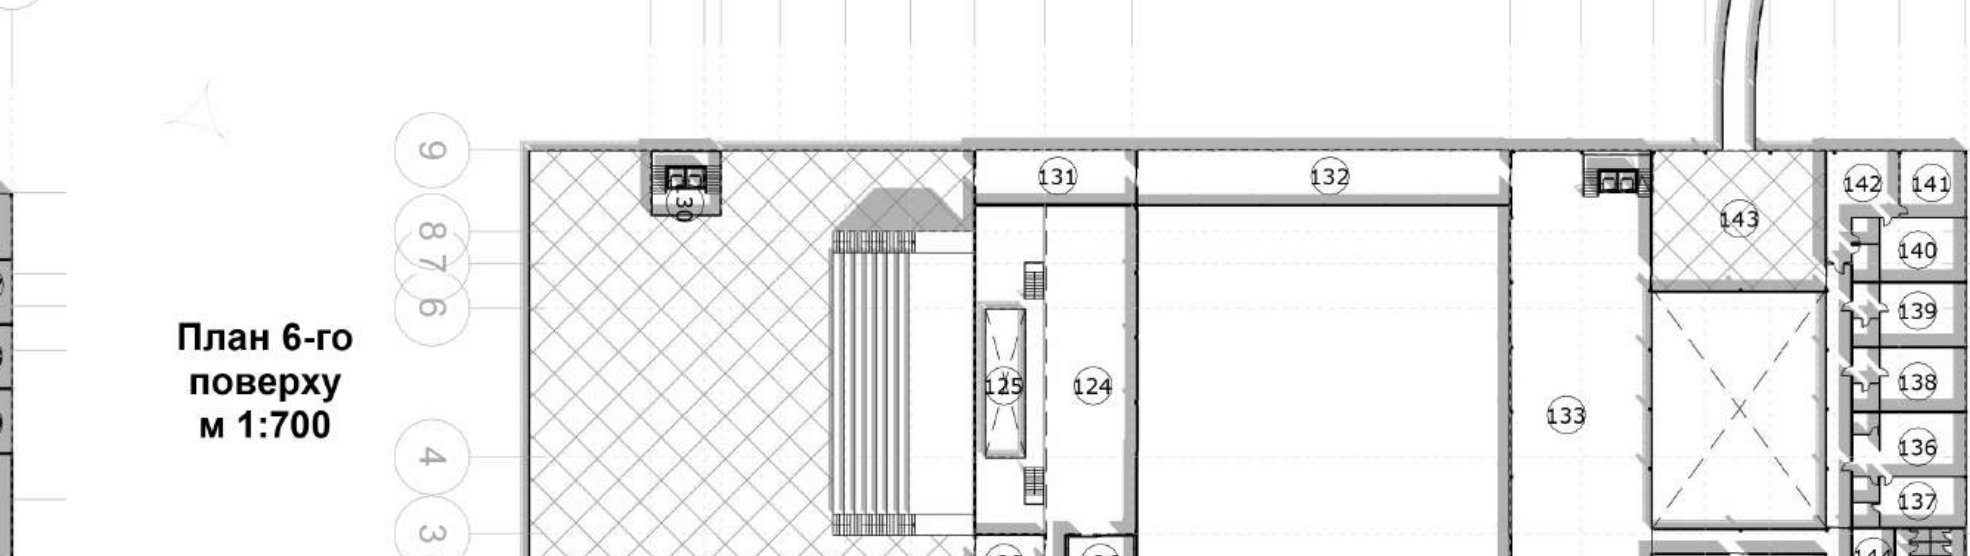





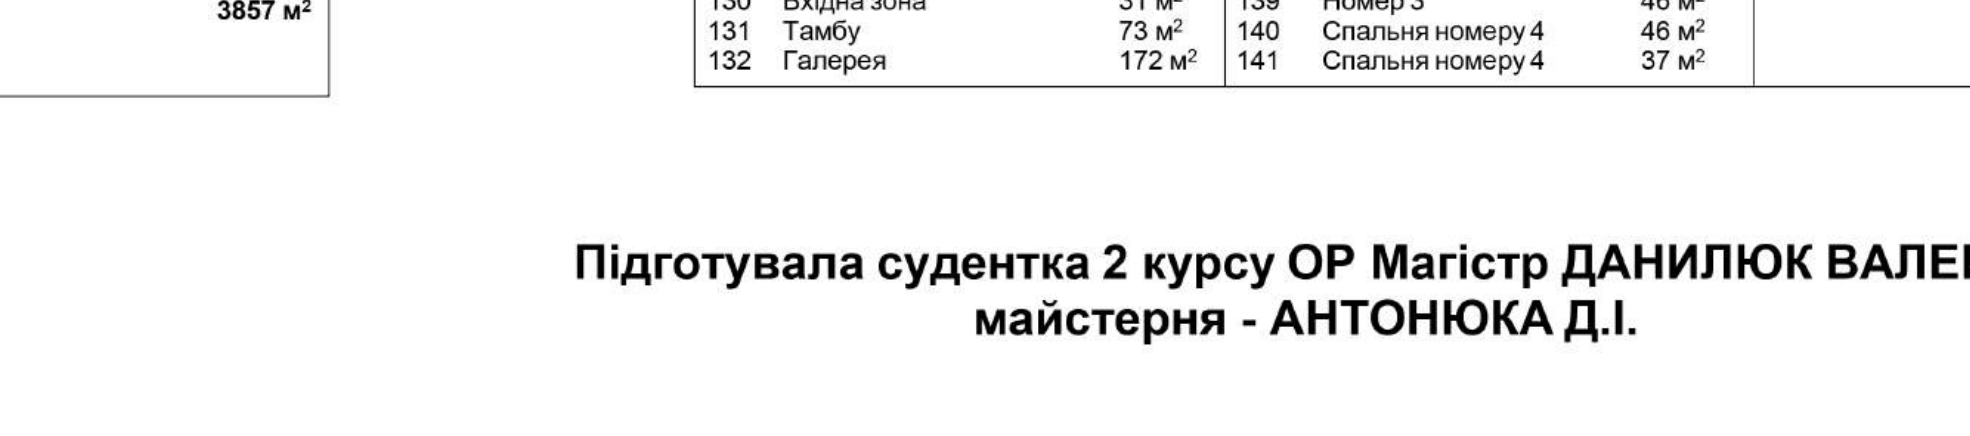


