



Проект житлового кварталу

на 5000 мешканців

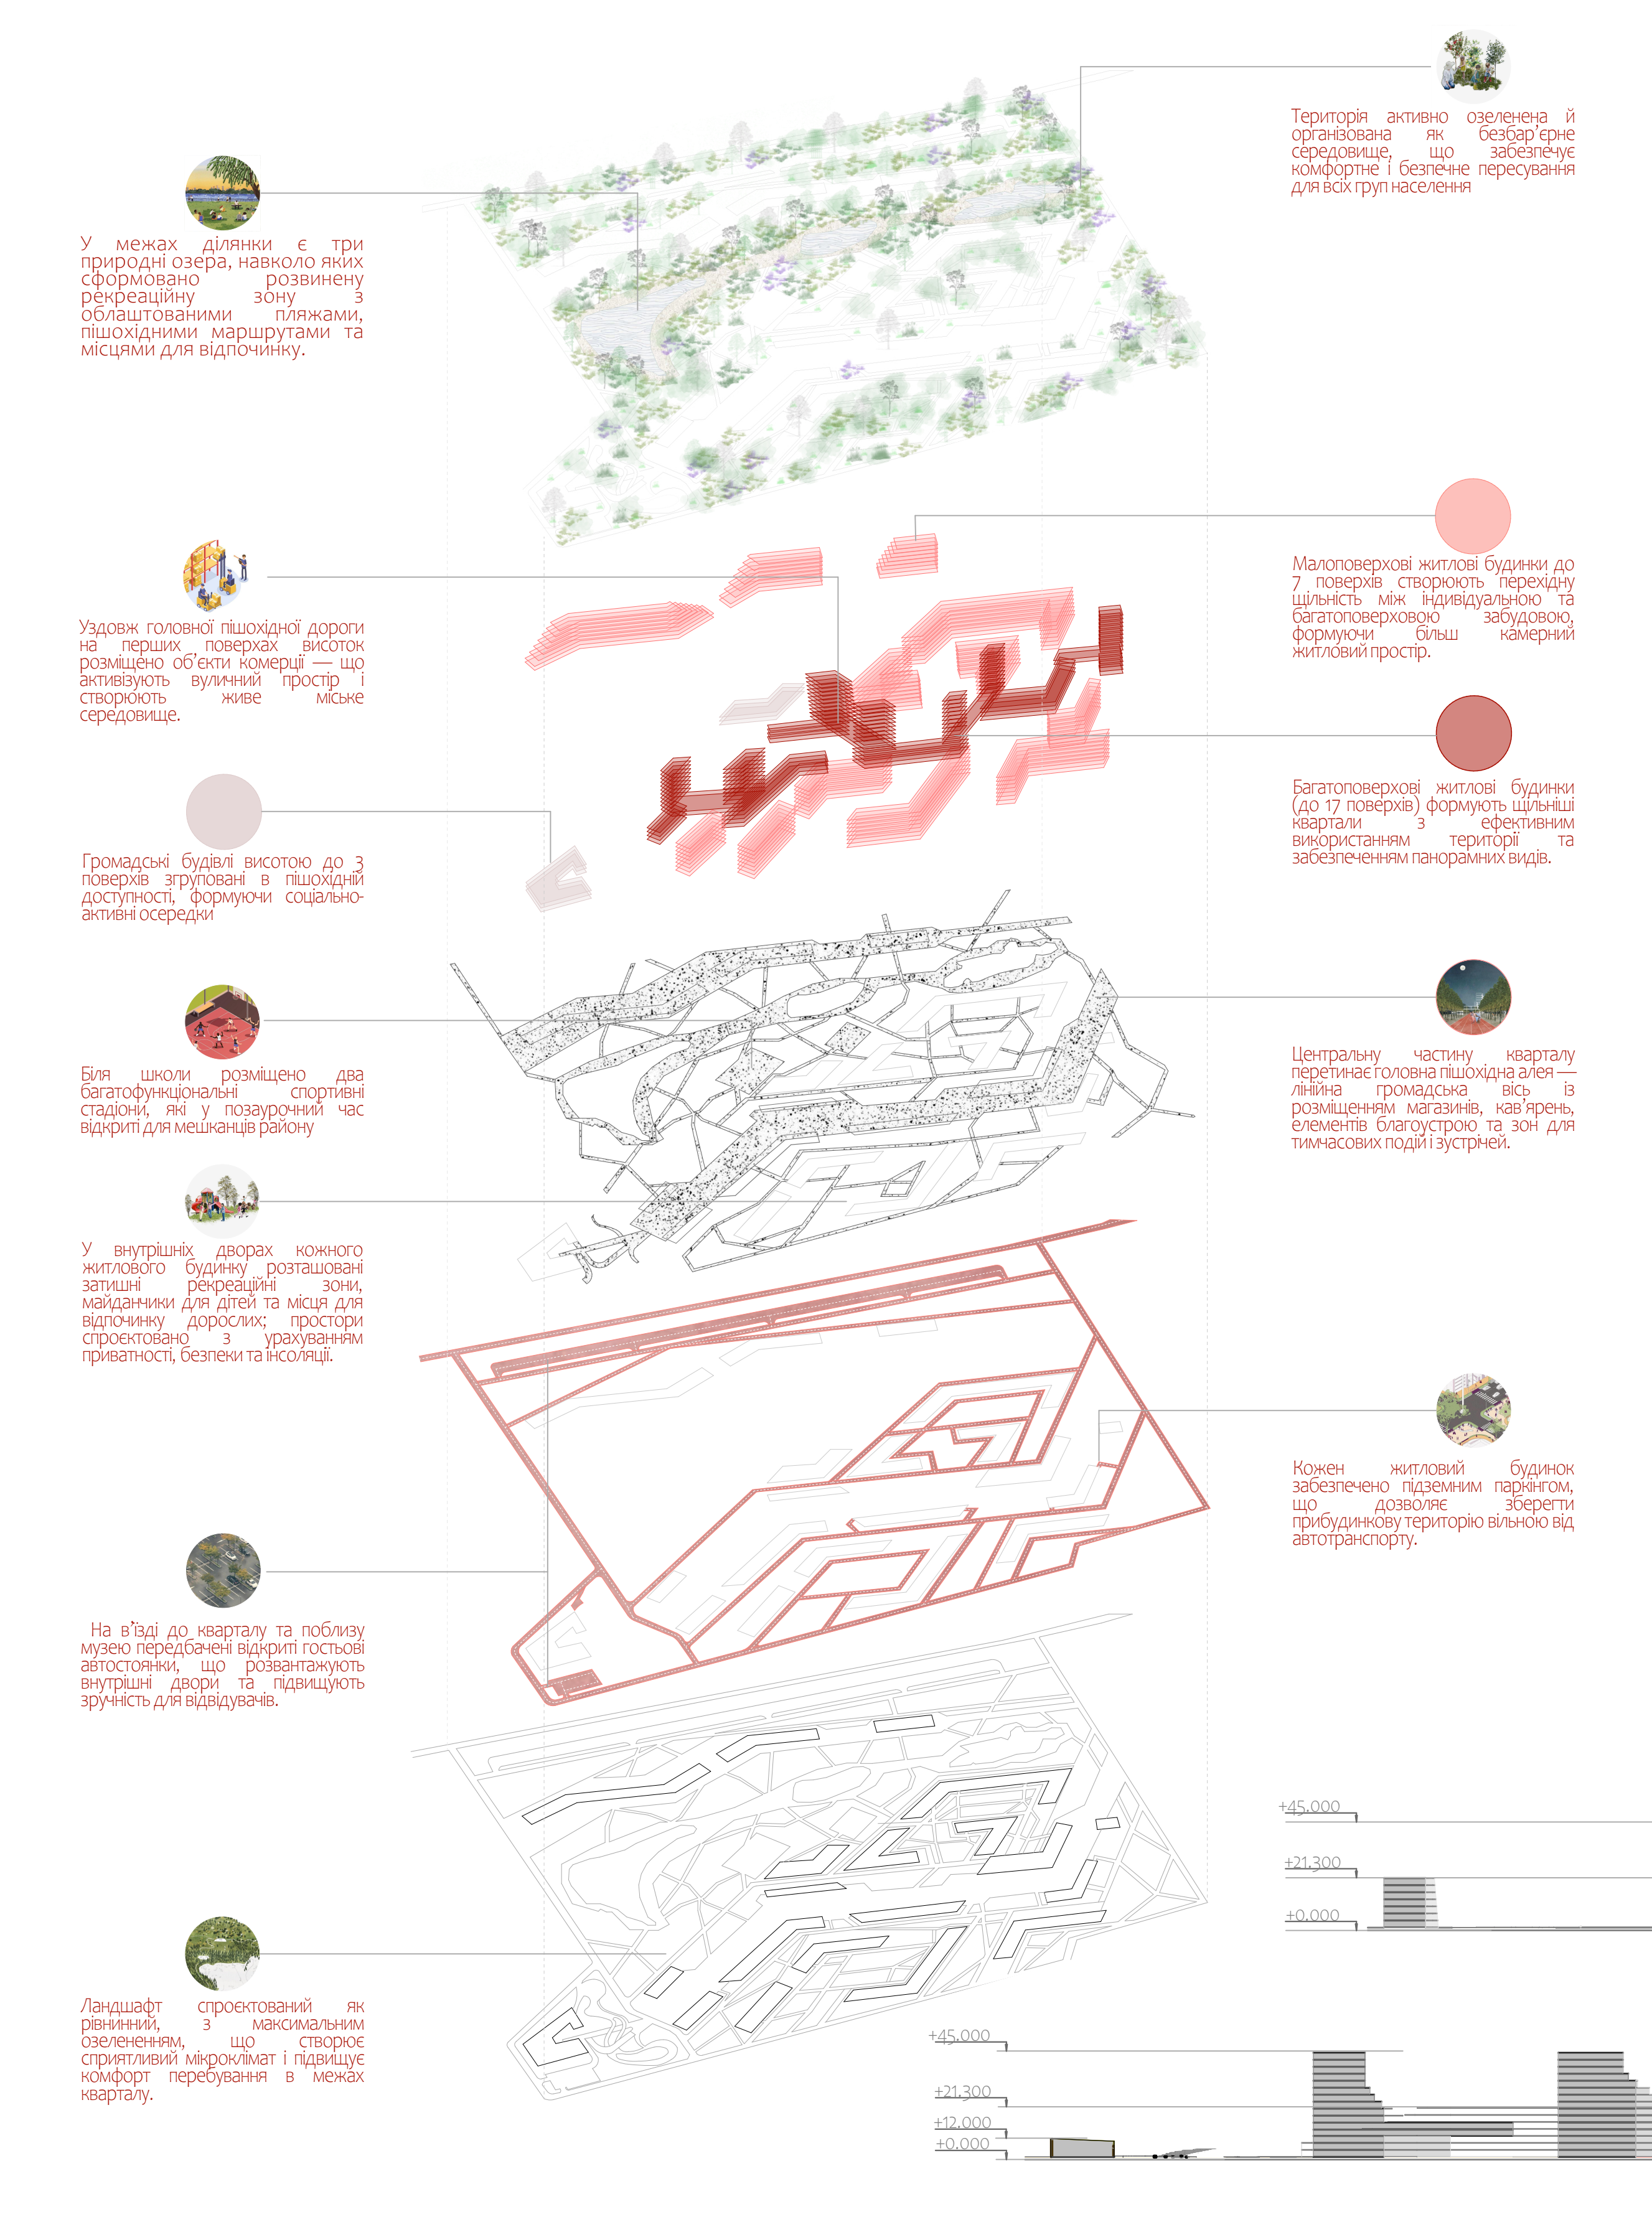

— позначення транспортних шляхів — позначення пішохідних шляхів — позначення розрізу

Загальна площа= 39,3 га Площа забудови=3,8 га Площа рекреаційної зони=8,8 га


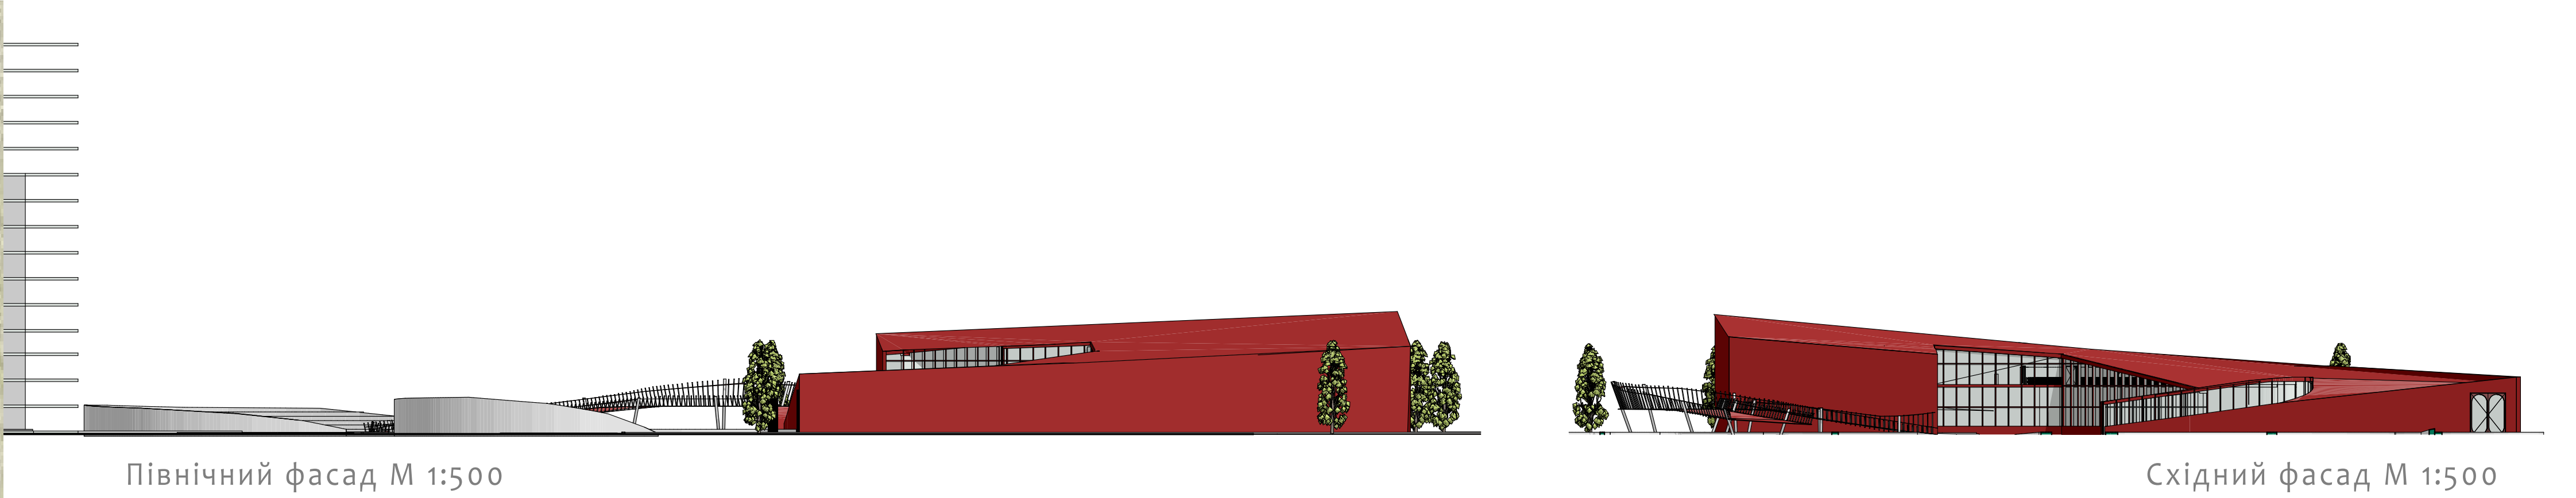


Проект музею автомобілів

Виконала студентка 4 курсу факультету архітектури
Тиховецька Марія
Керівник майстерні Скорик Л.П.
Консультант Гірний О.О.



- Експлікація:
- 1- Вхідний хол - 245 м²
 - 2- Каси - 33 м²
 - 3- Сувенірна лавка - 30 м²
 - 4- Гардероб - 19 м²
 - 5- Санітарні вузли - 2*45 м²
 - 6- Технічна кімната - 20 м²
 - 7- Перший експозиційний зал - 630 м²
 - 8- Ліфт - 5 м²
 - 9- Основний експозиційний зал - 1097 м²
 - 10- Третій експозиційний зал - 656 м²
 - 11- Ремонтний блок - 507 м²
 - 12- Актовий зал - 303 м²
 - 13- Зона для майстер-класів 220 м²
 - 14- Кімната відпочинку персоналу 42 м²
 - 15- Адміністрація - 2*48 м²
 - 16- Технічна кімната - 20 м²
 - 17- Мультимедійна галерея 203 м²
 - 18- Лекційний зал 132 м²

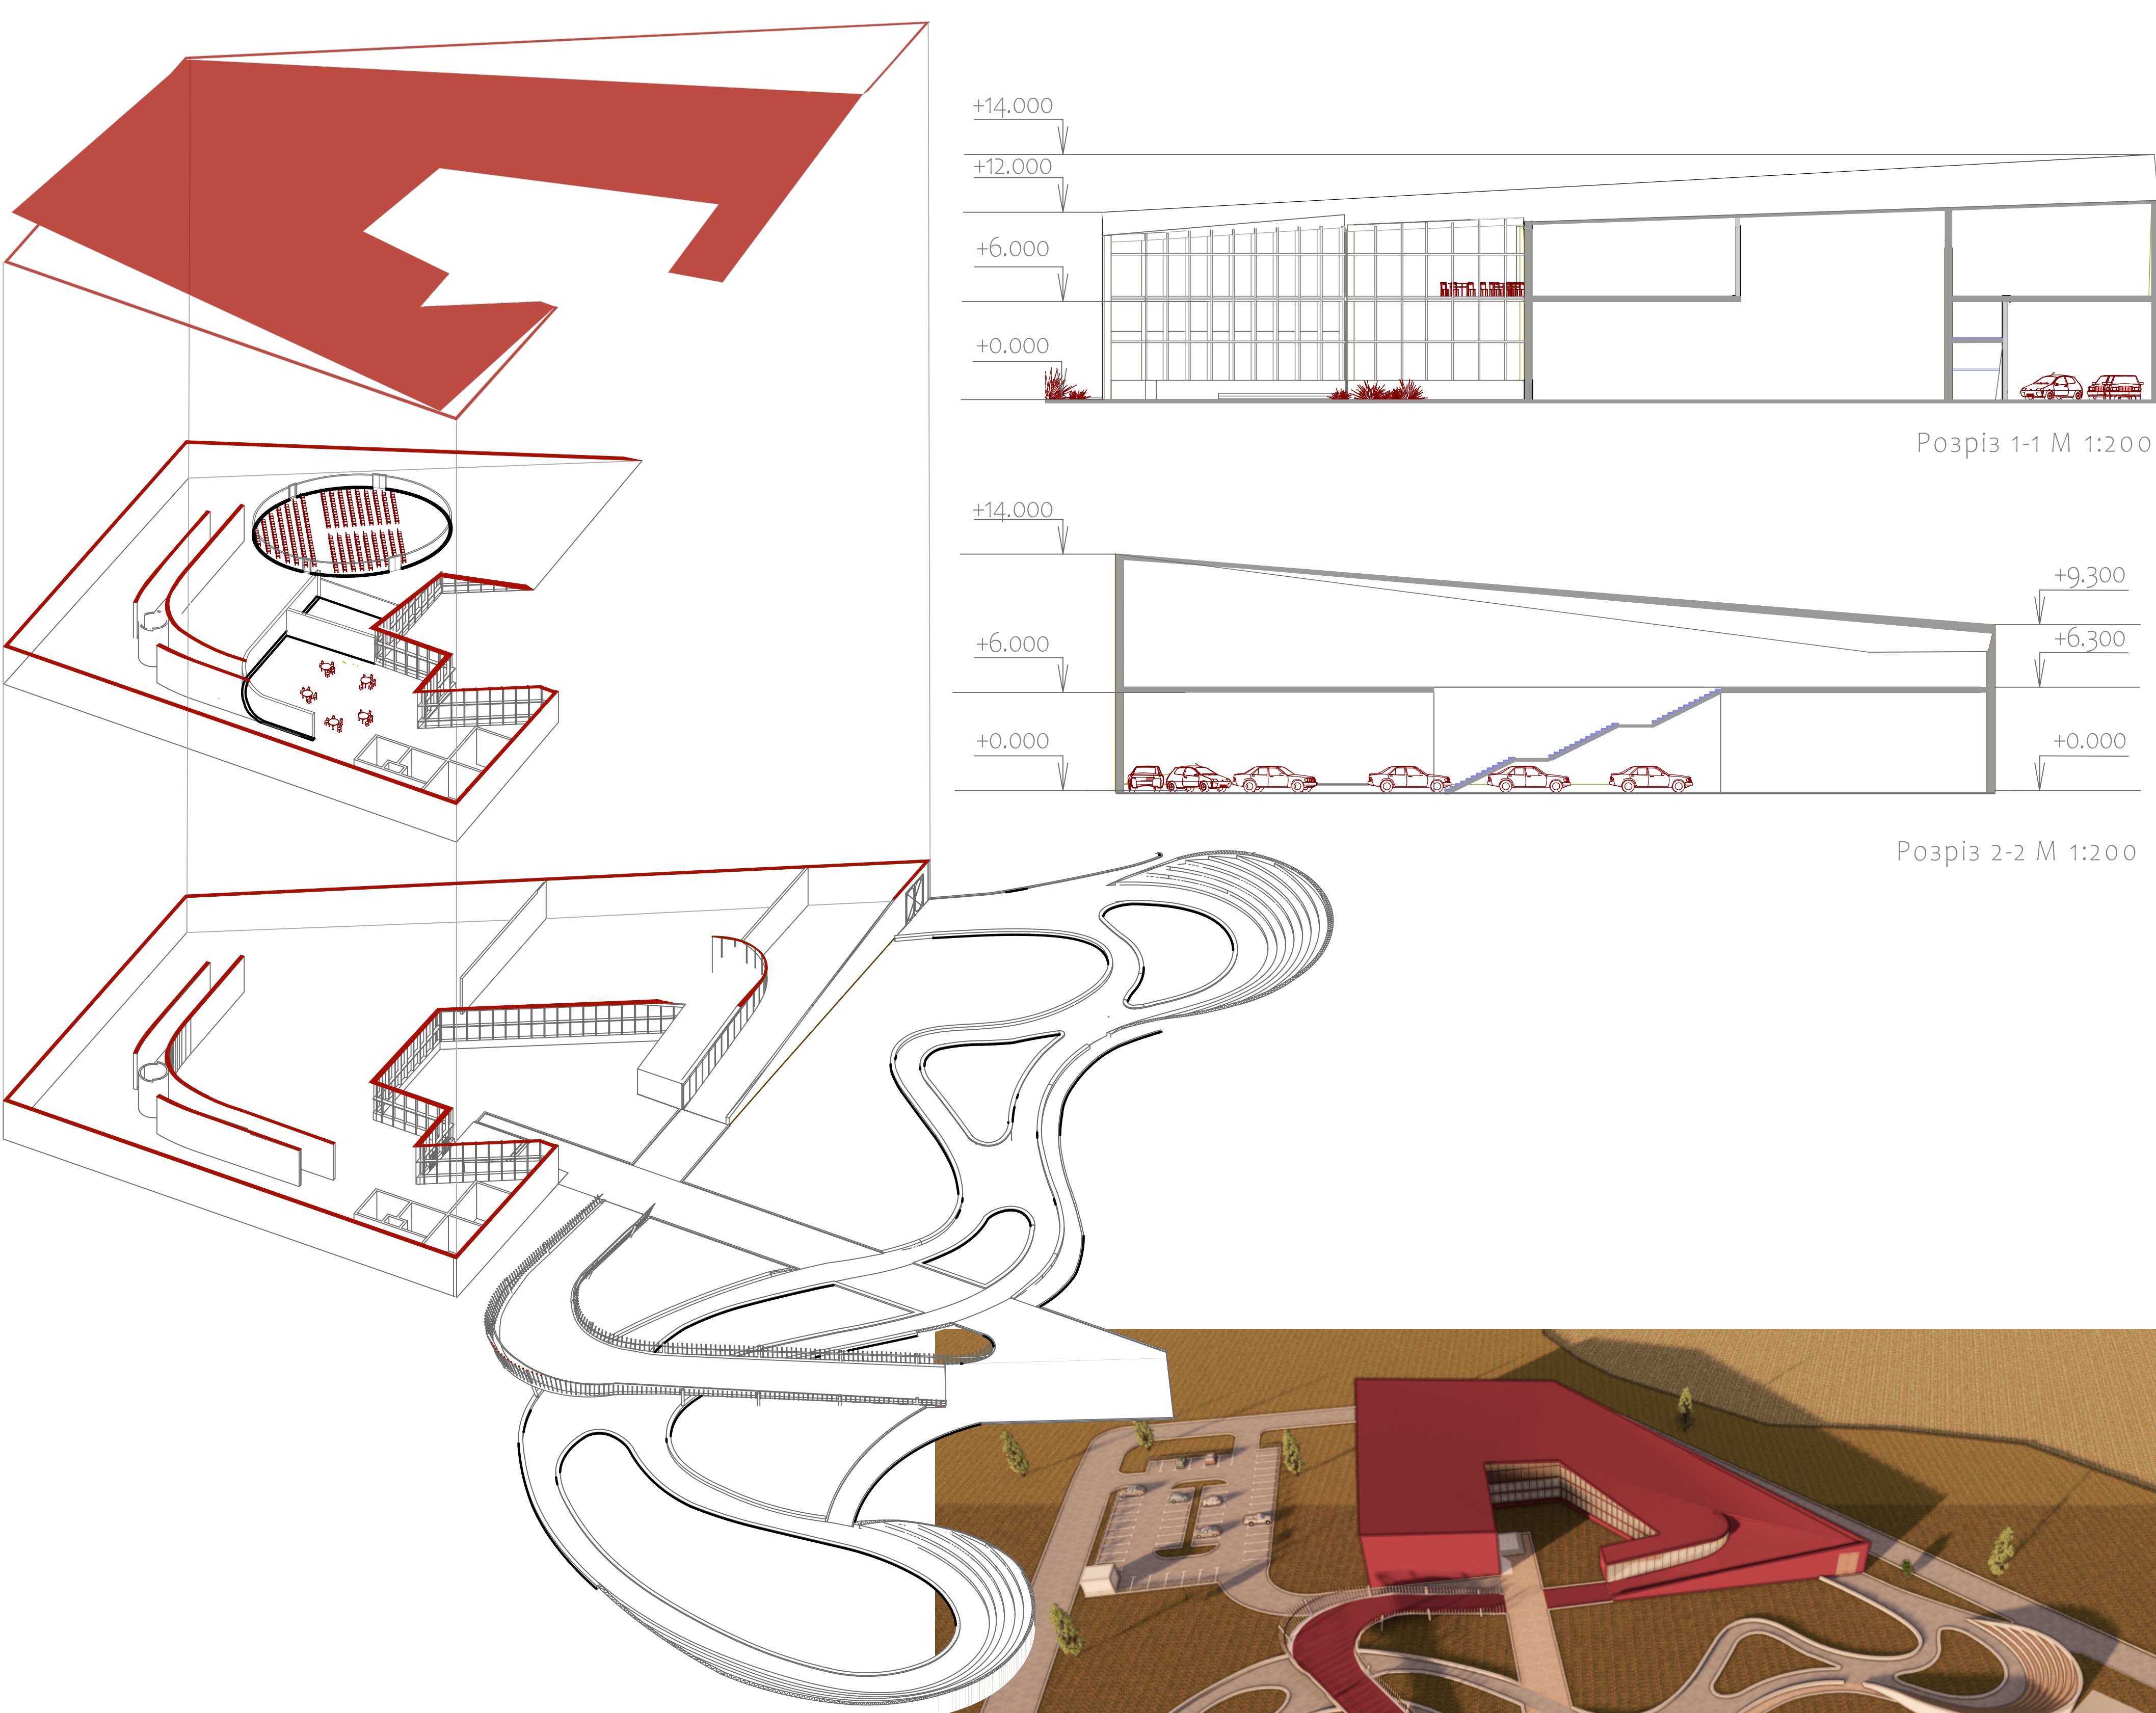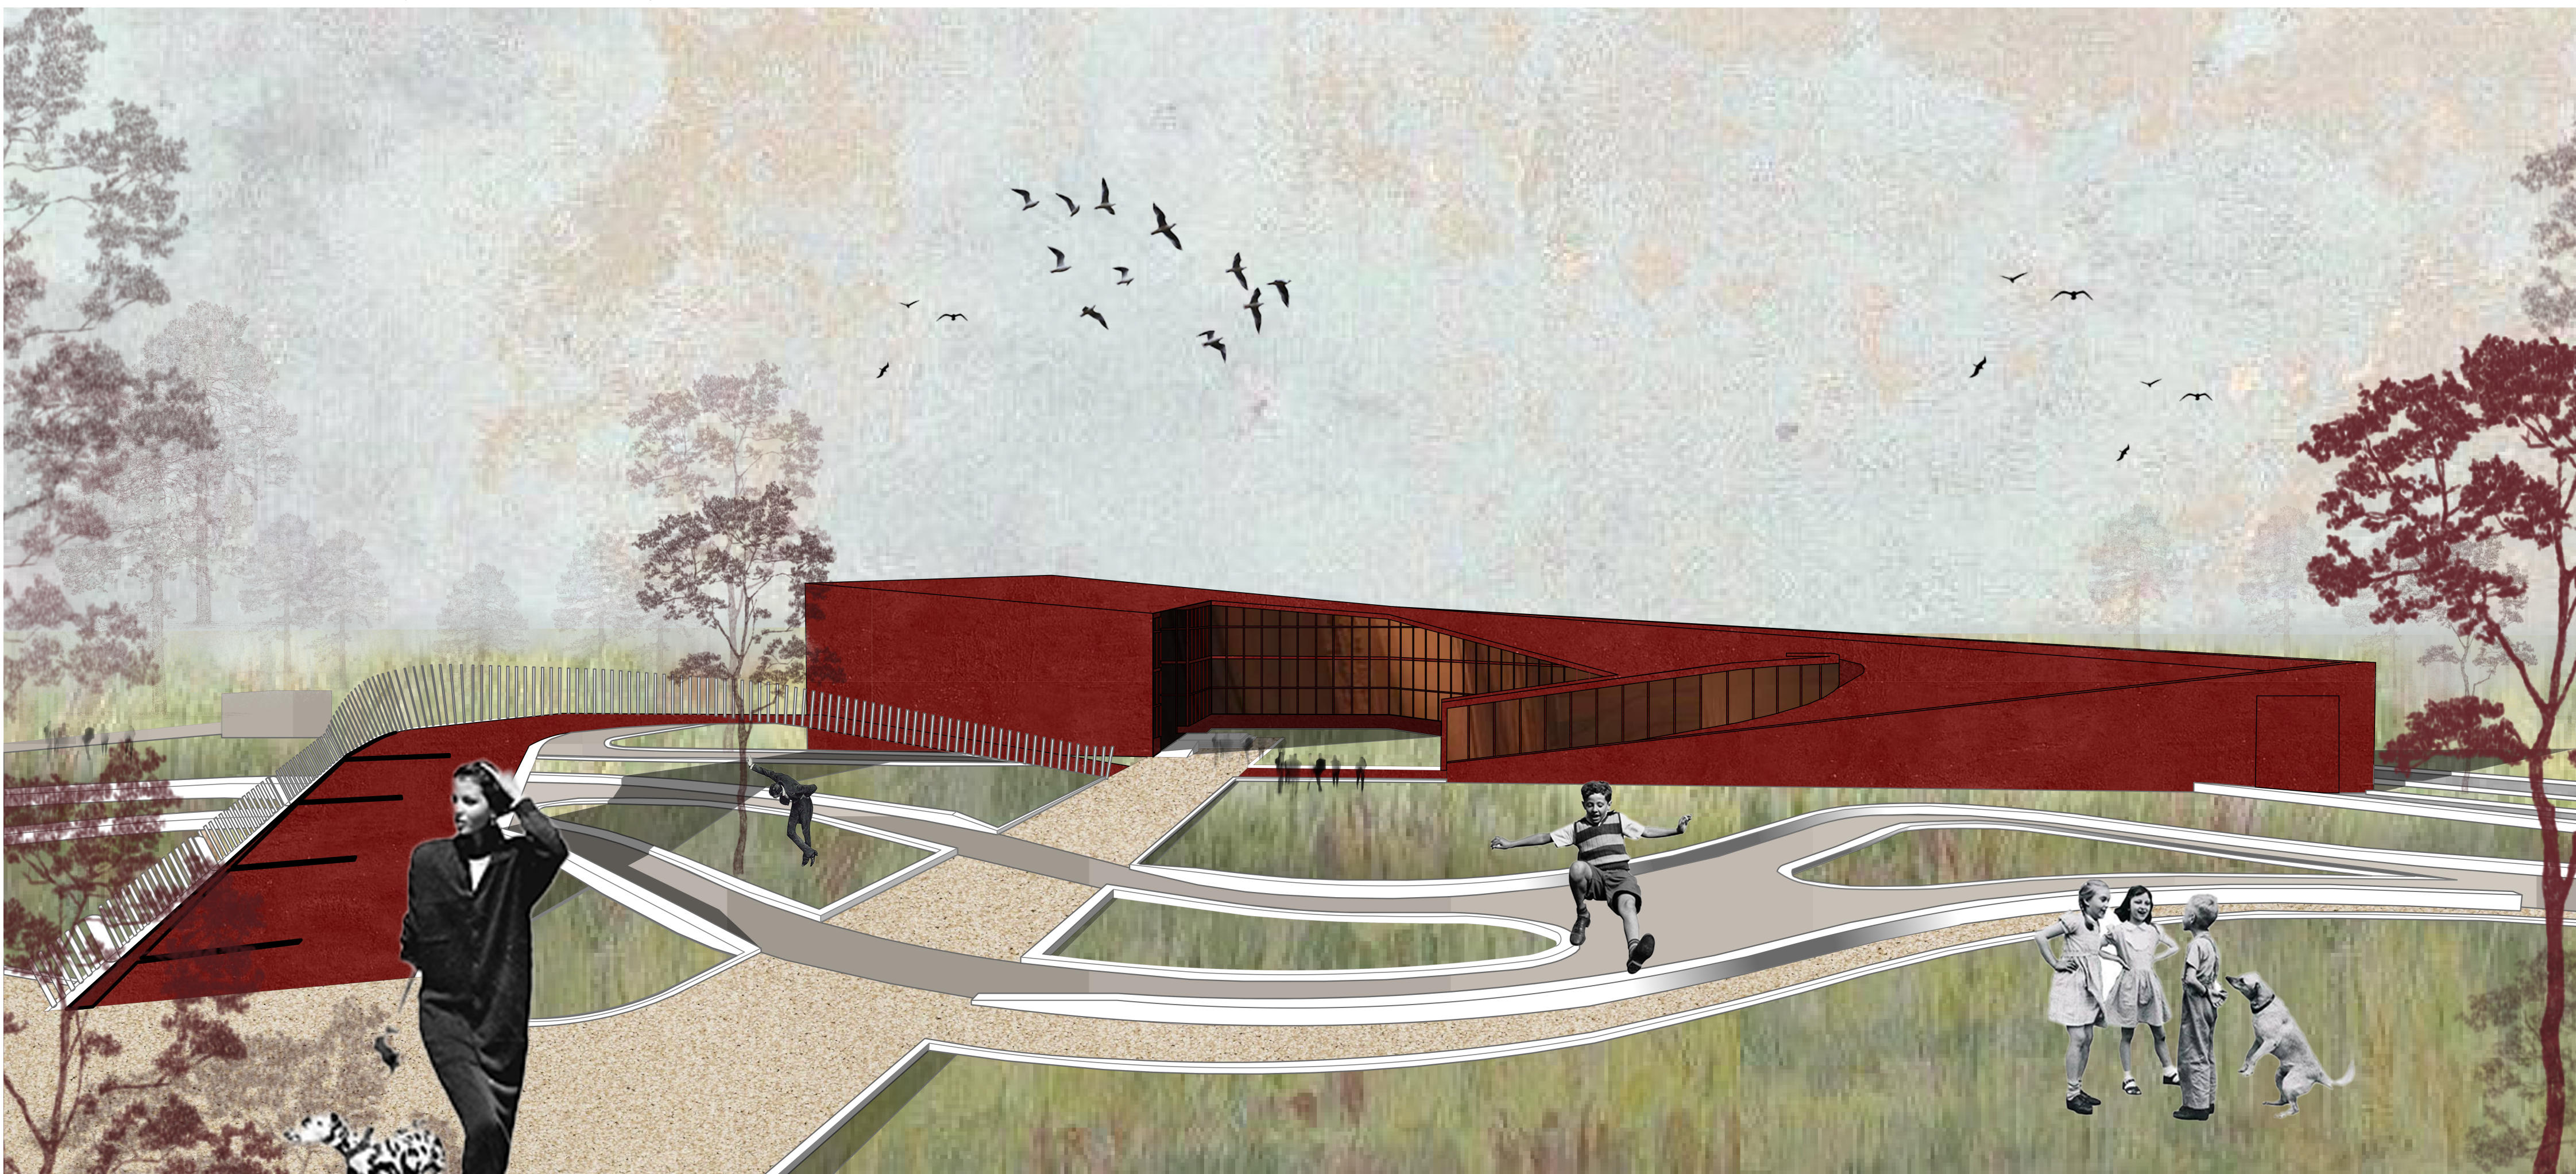

Проектом передбачено створення музейного комплексу, що поєднує функції експозиційного, просвітницького та рекреаційного простору. Будівля музею завершує головну пішохідну вісь житлового району й формує візуально-домінуючу архітектурну акцентуацію у просторі кварталу. Об'єкт розташований на відкритій ділянці з зручними пішохідними та транспортними доступом, із забезпеченням безбар'єрного середовища.

Об'ємно-просторове рішення будівлі базується на ідеї динаміки та руху, що відображається у формуванні складної геометрії даху та підкреслений асиметрії фасадів. Центром композиції є стрімкий простір з великопропорційним перекиртим, який дозволяє гнучко трансформувати експозиційні зони. Зовнішні стіни та міст виконано в теракотовому кольорі, що створює теплий образ і гармонійно вписує будівлю в оточення.

Генеральний план М 1:1000

