




Проект шкільного пансіону на 80 місць в

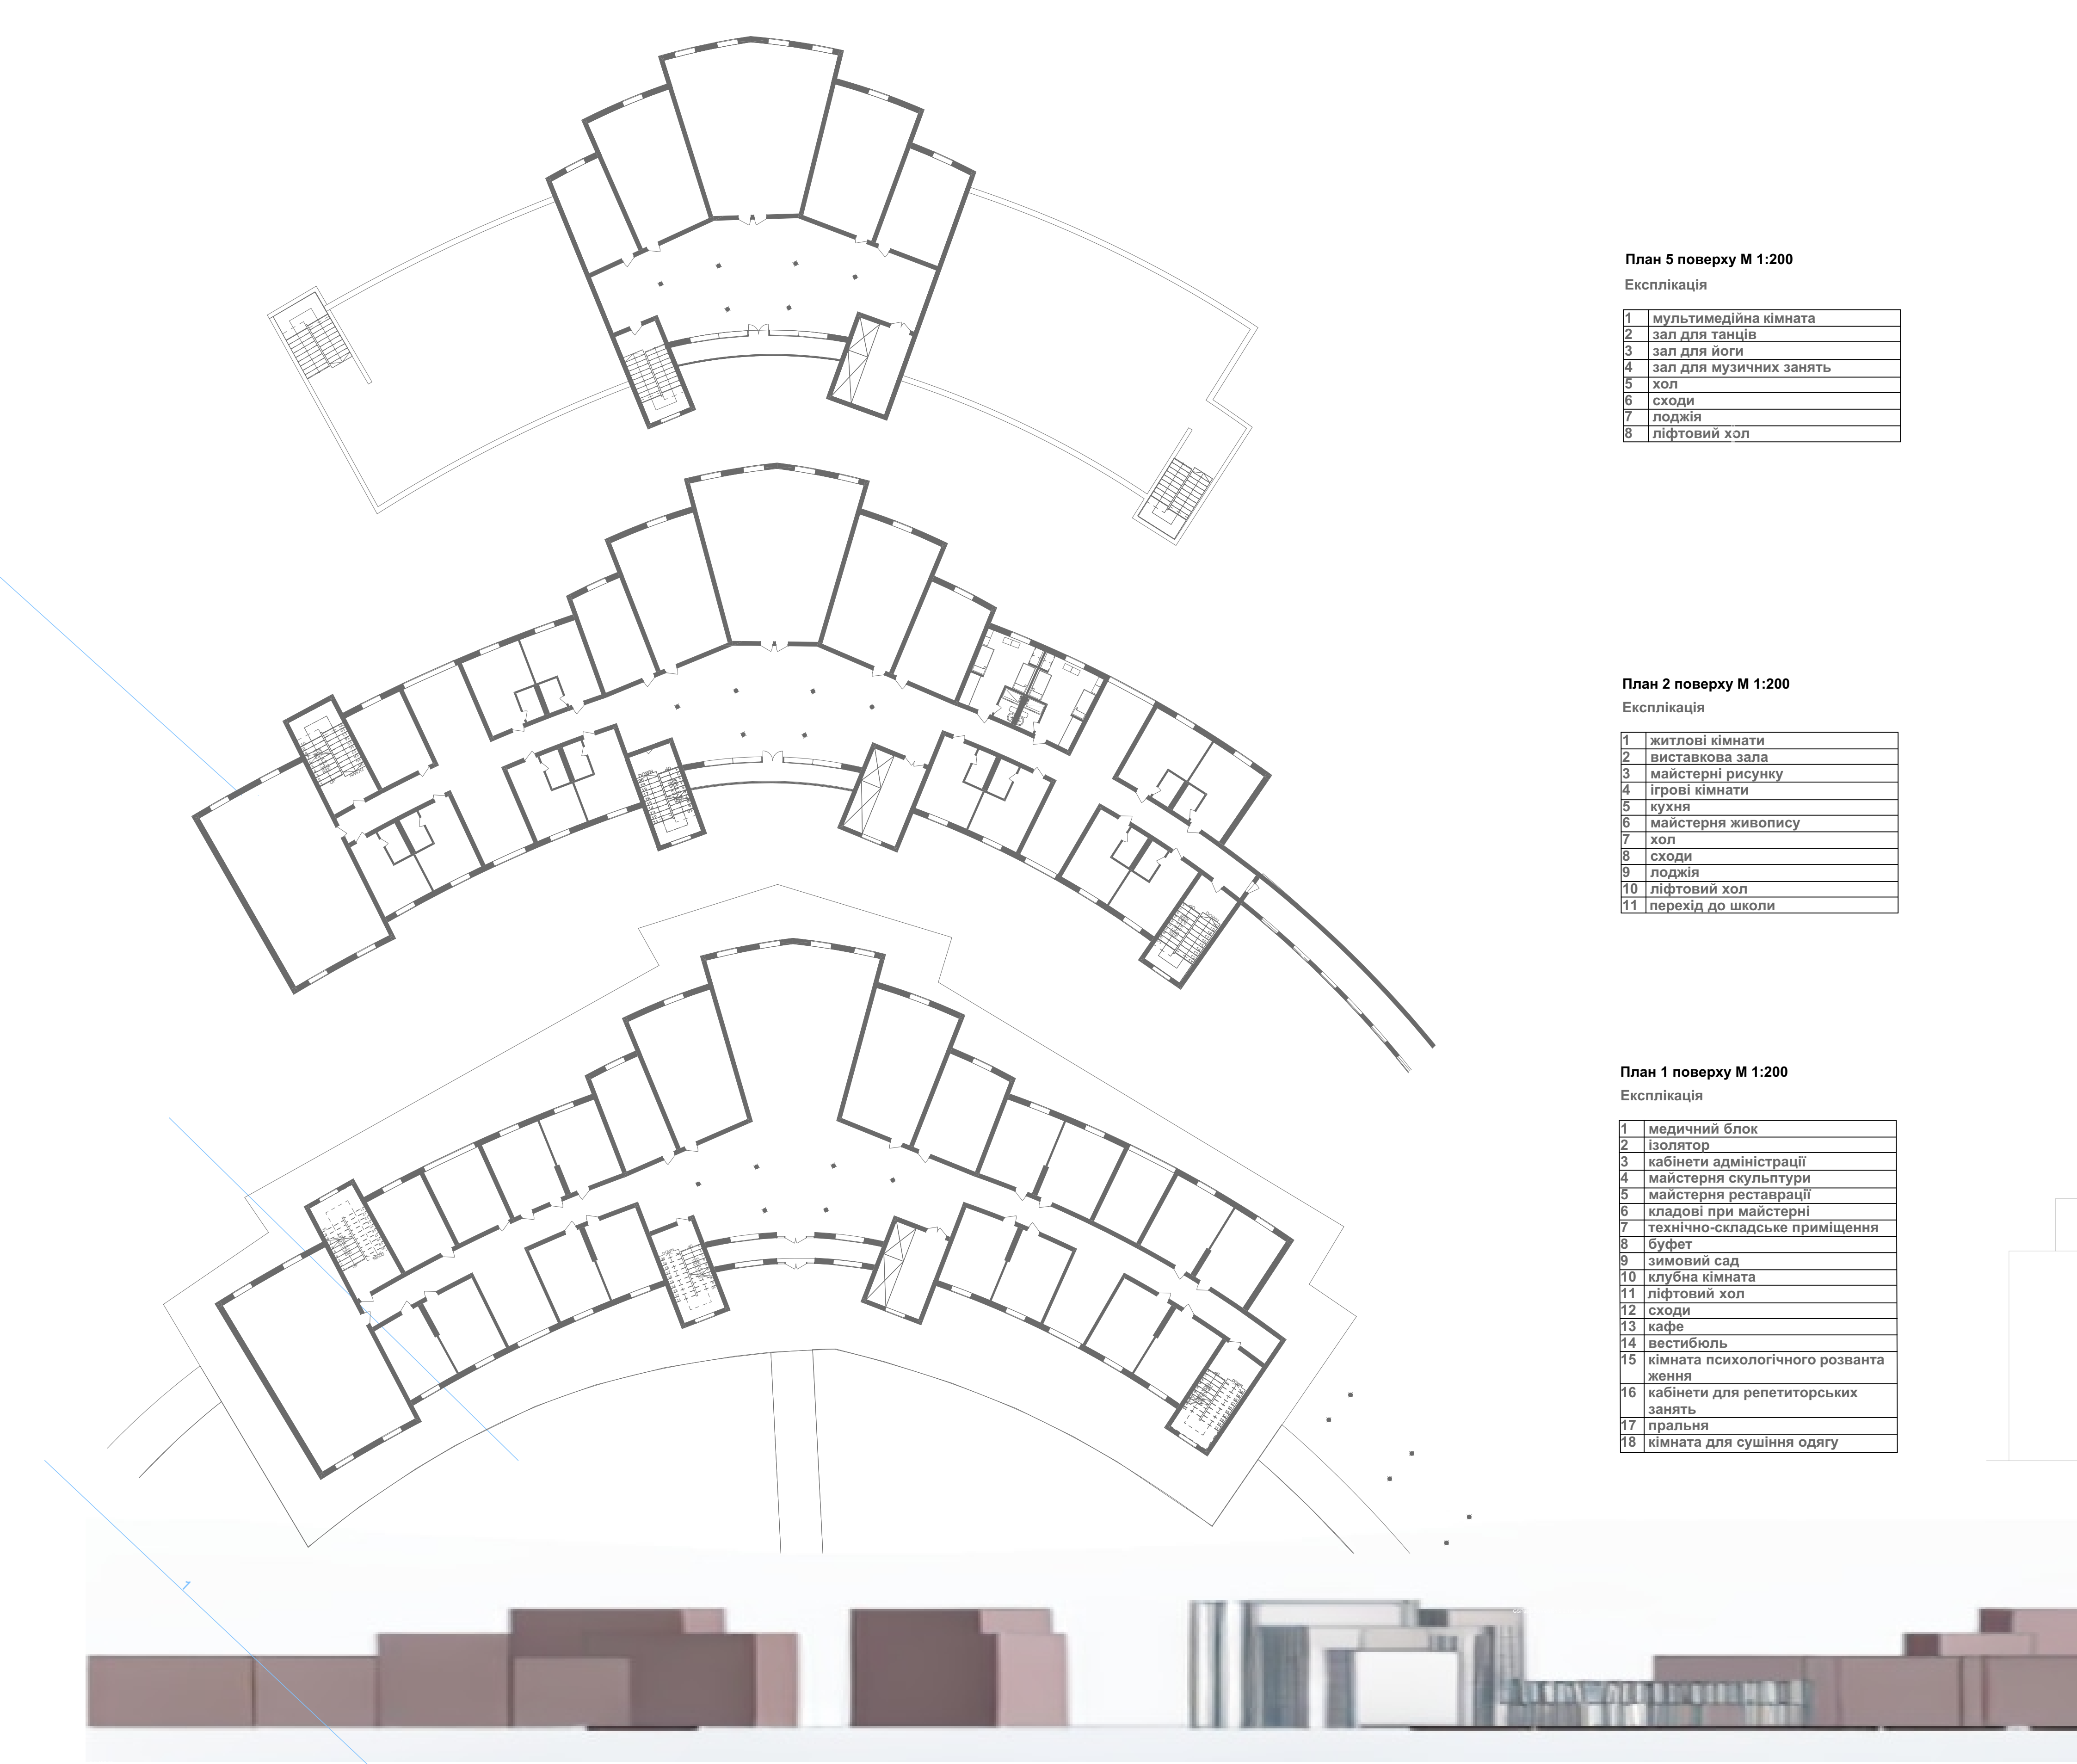

План 5 поверху М 1:200

Експлікація

1	мультимедійна кімната
2	зал для танців
3	зал для йоги
4	зал для музичних занять
5	хол
6	сходи
7	лоджія
8	ліфтовий хол

План 2 поверху М 1:200

Експлікація

1	житлові кімнати
2	виставкова зала
3	майстерні рисунку
4	ігрові кімнати
5	кухня
6	майстерня живопису
7	хол
8	сходи
9	лоджія
10	ліфтовий хол
11	перехід до школи

План 1 поверху М 1:200

Експлікація

1	медичний блок
2	ізолятор
3	кабінети адміністрації
4	майстерня скульптури
5	майстерня реставрації
6	кладові при майстерні
7	технічно-складське приміщення
8	буфет
9	зимовий сад
10	клубна кімната
11	ліфтовий хол
12	сходи
13	кафе
14	вестибюль
15	кімната психологічного розвантаження
16	кабінети для репетиторських занять
17	пральня
18	кімната для сушіння одягу



Шевченківському районі міста Києва



Розріз 7

Building Section

1:2

