




Проект культурно-освітнього центру у Голосіївському районі міста Києва

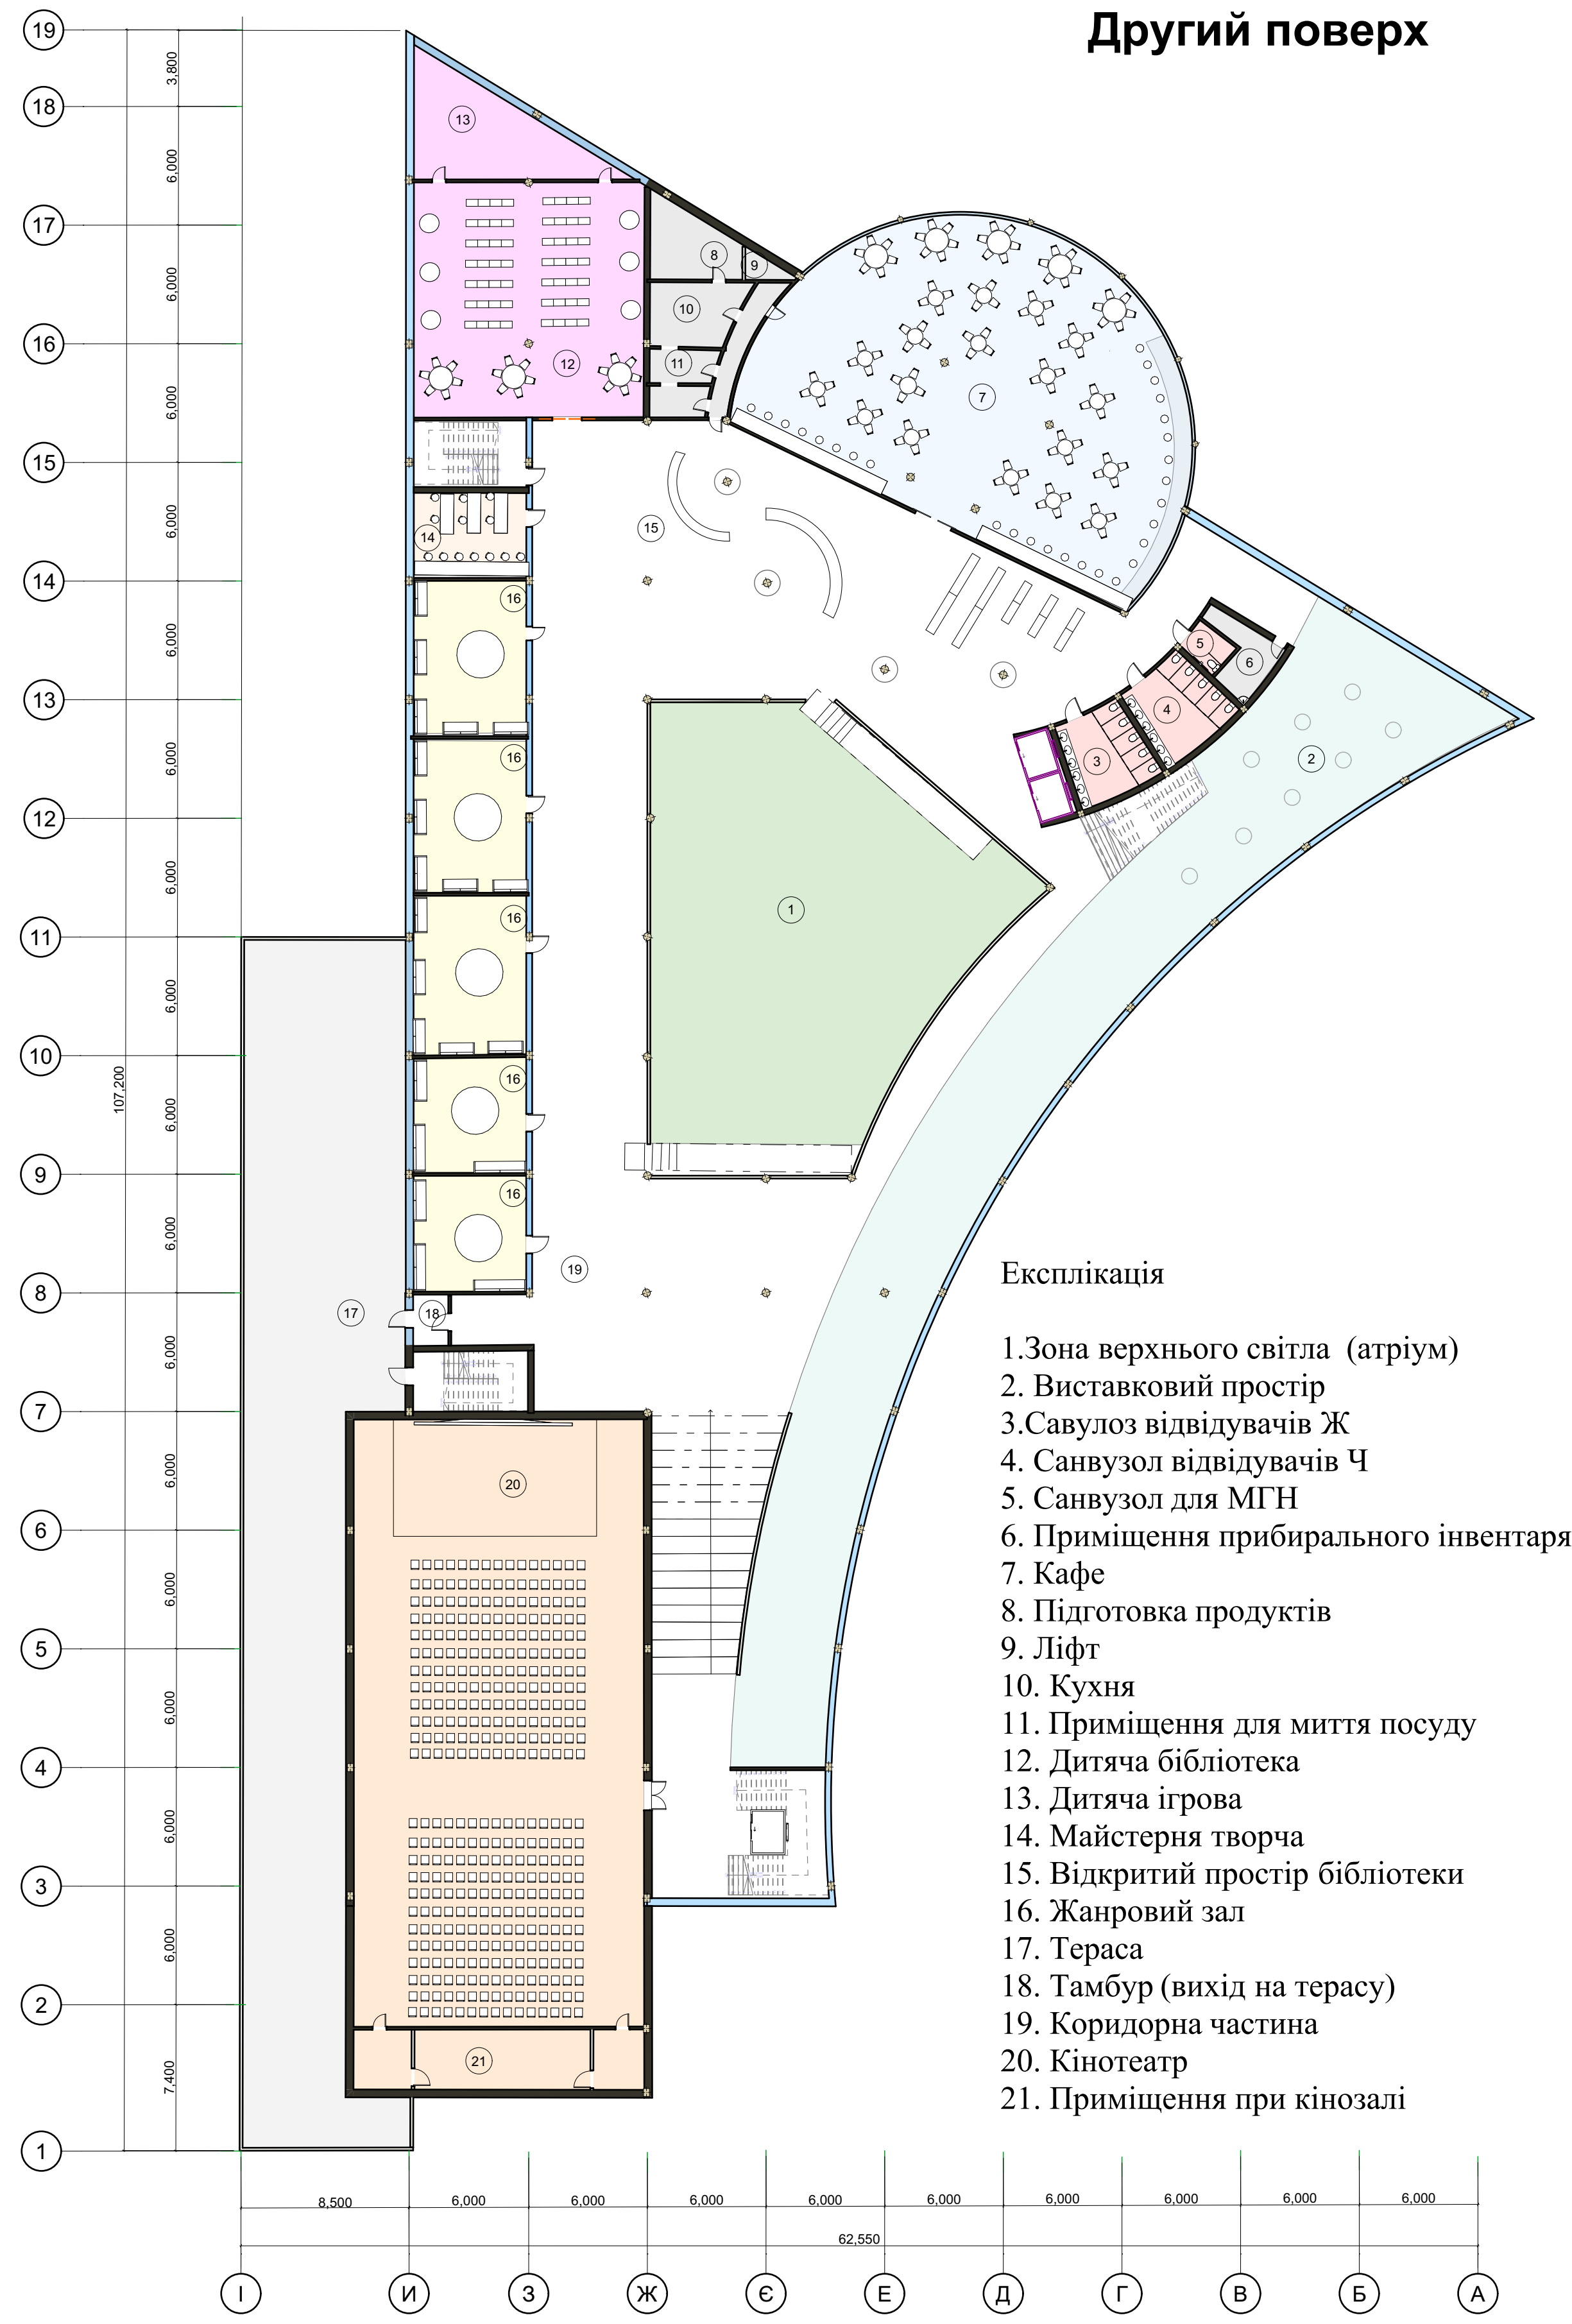



Фасад 1

Фасад 2


Фасад 3

Фасад 4




- Експлікація
1. Культурний центр
 2. Зона паркування на території КЦ
 3. Дитяча зона відпочинку з майданчиками
 4. Декоративна водойма
 5. Відпочинкова зона з альтанками
 6. Зелені зони
 7. Окремий паркінг для основної кількості машин

Ситуаційний план

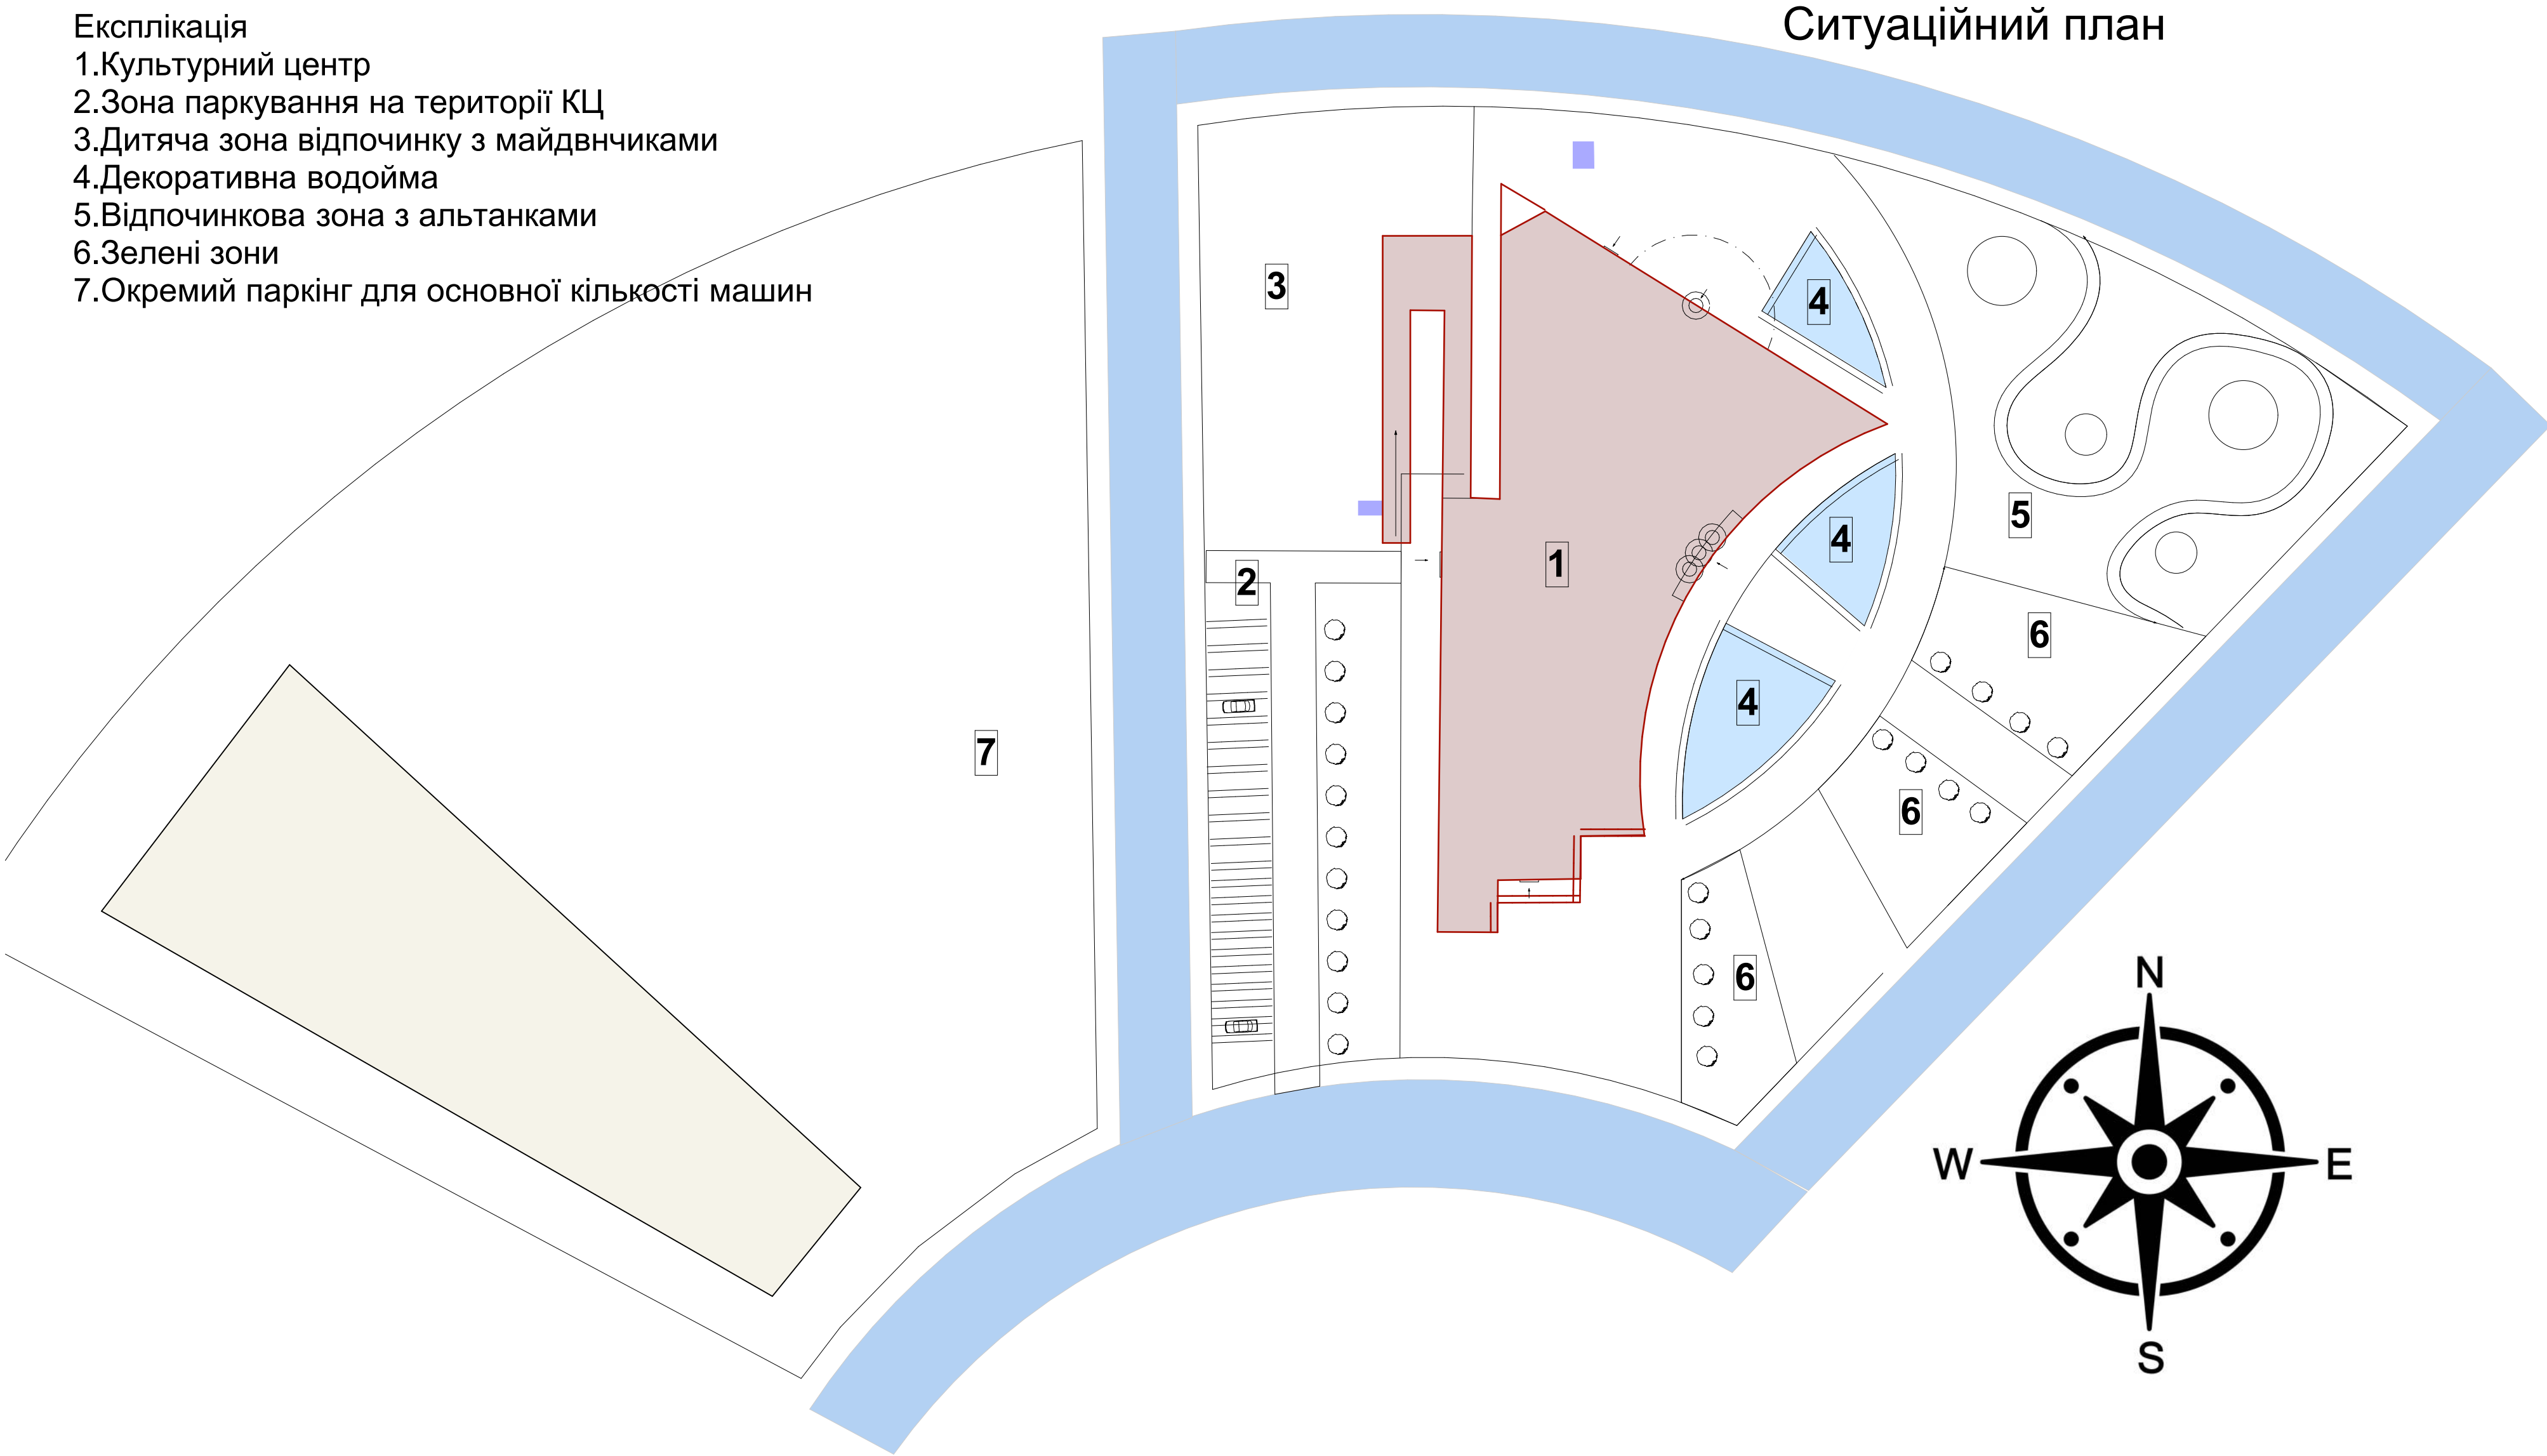

План підвального приміщення

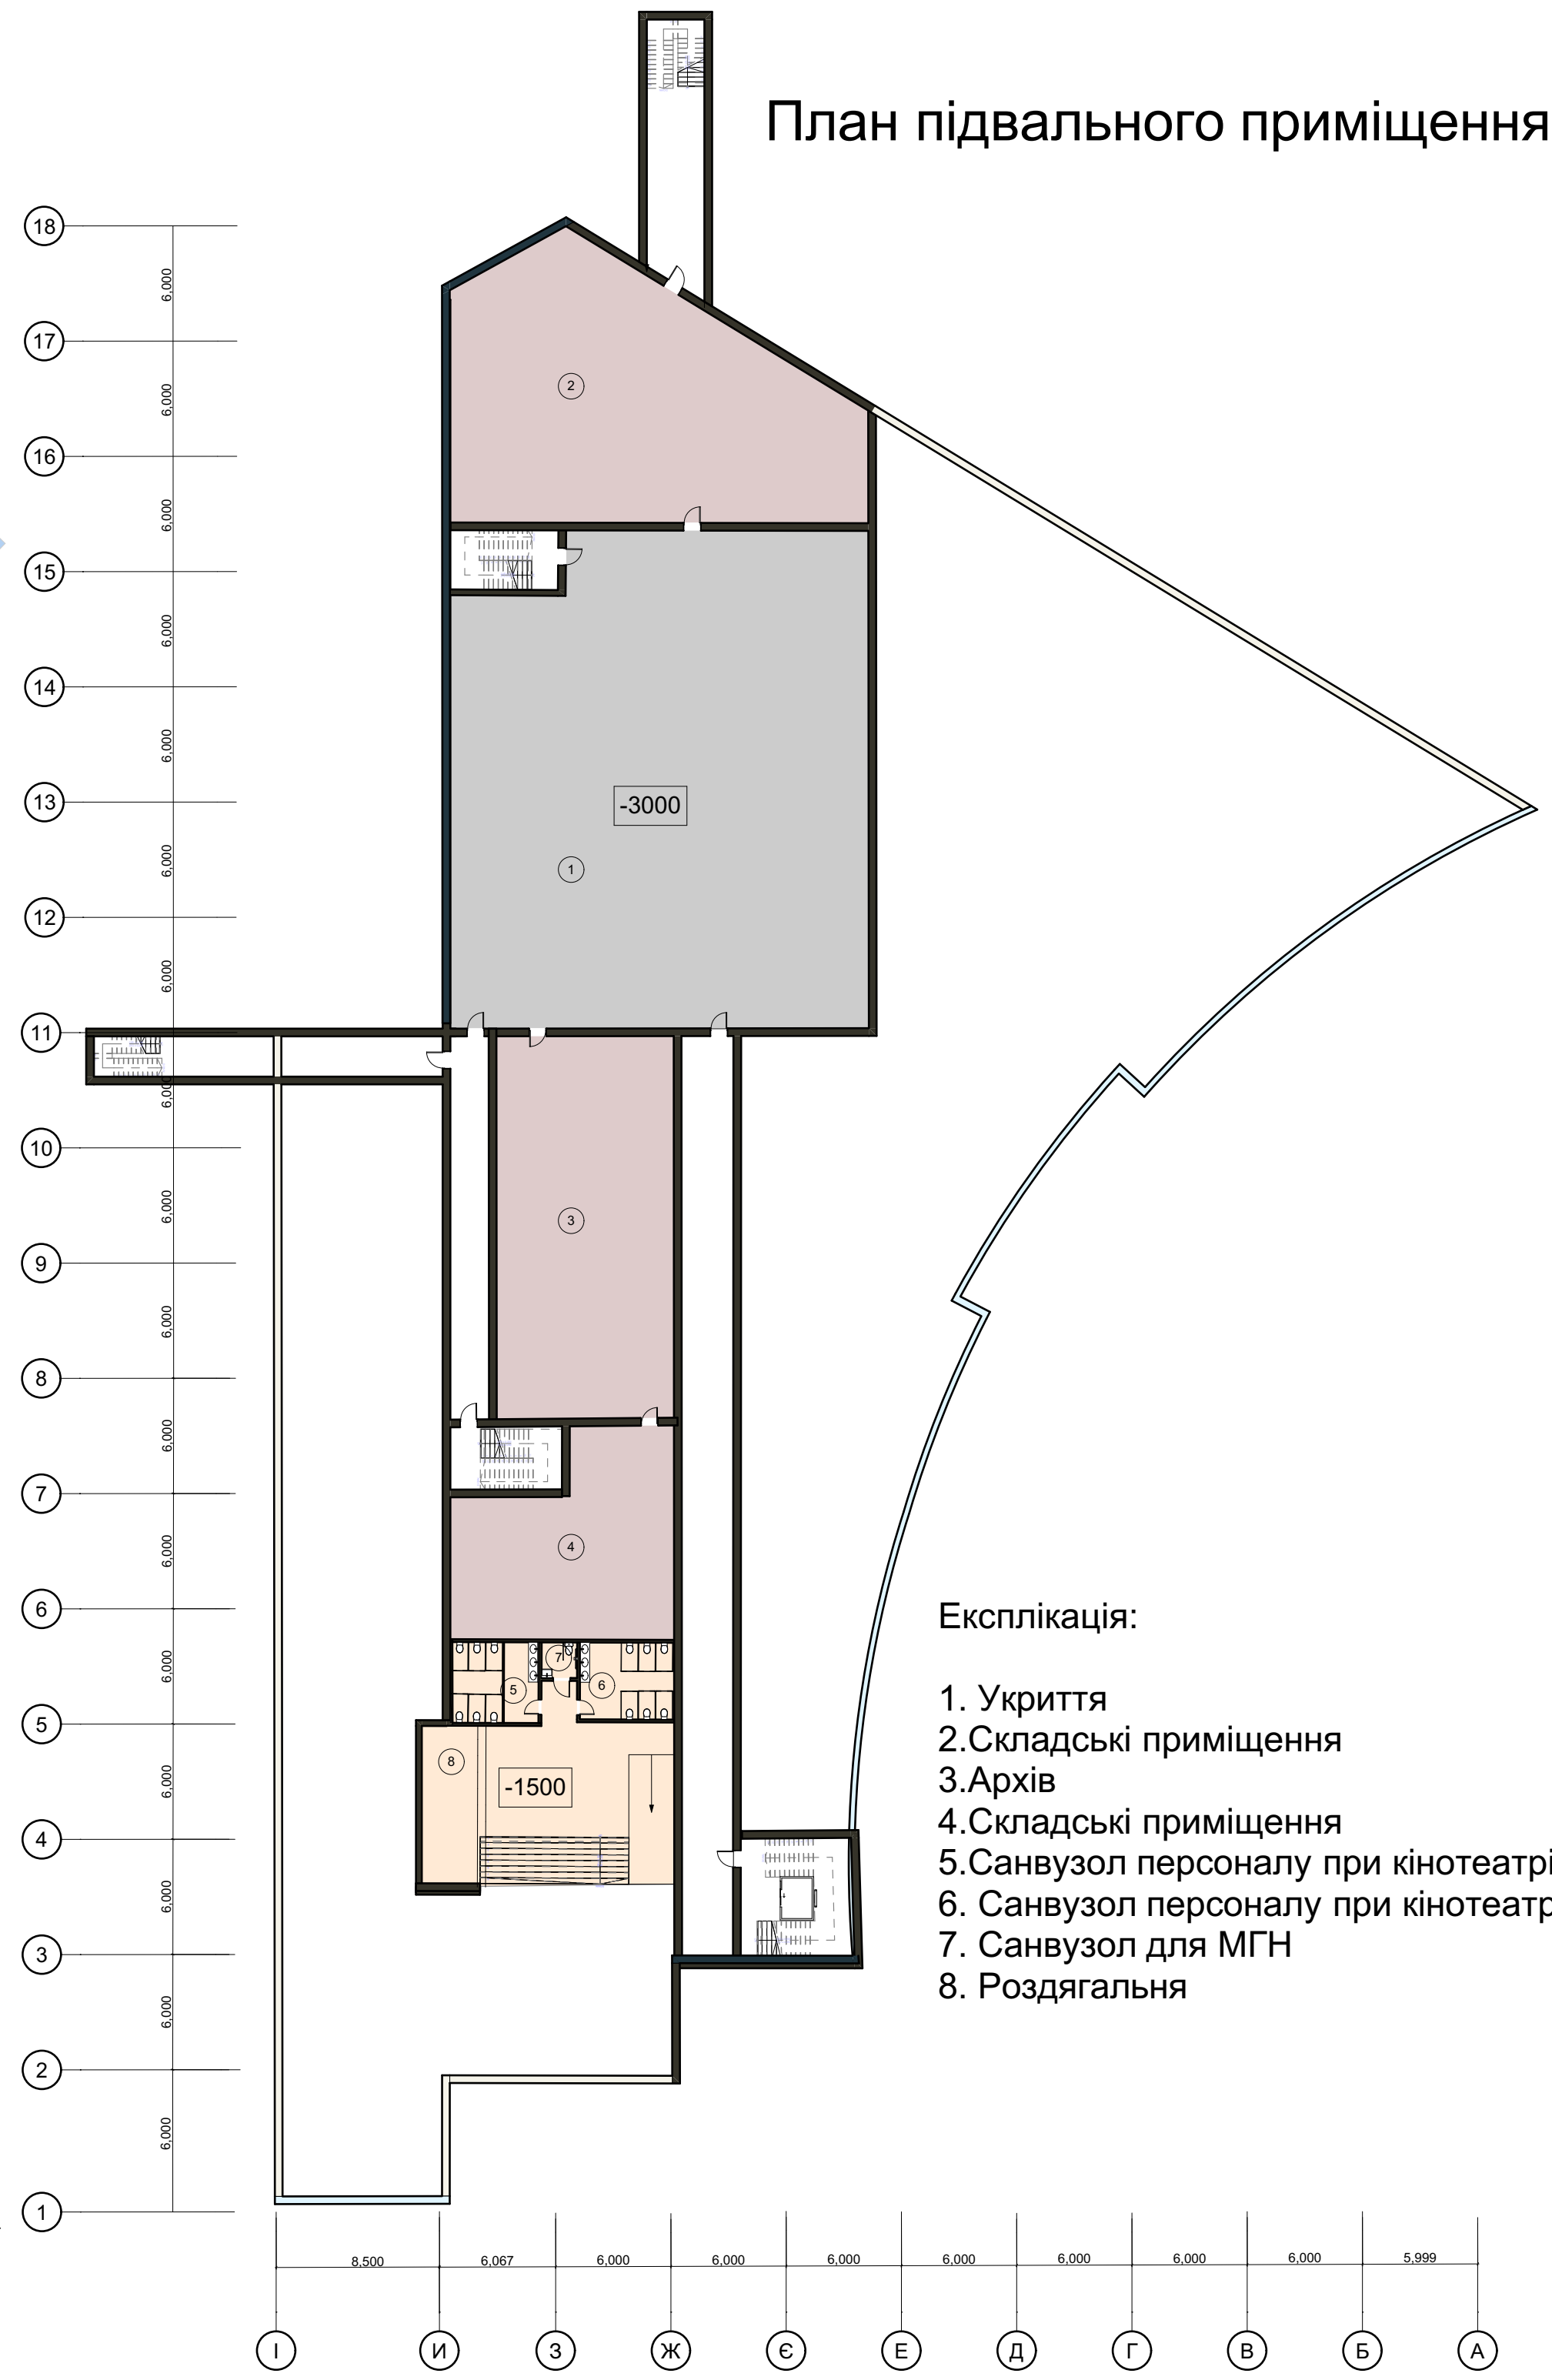

- Експлікація:
1. Укриття
 2. Складські приміщення
 3. Архів
 4. Складські приміщення
 5. Санвузол персоналу при кінотеатрі Ч
 6. Санвузол персоналу при кінотеатрі Ж
 7. Санвузол для МГН
 8. Роздягальня



2

Основний розріз 1-1


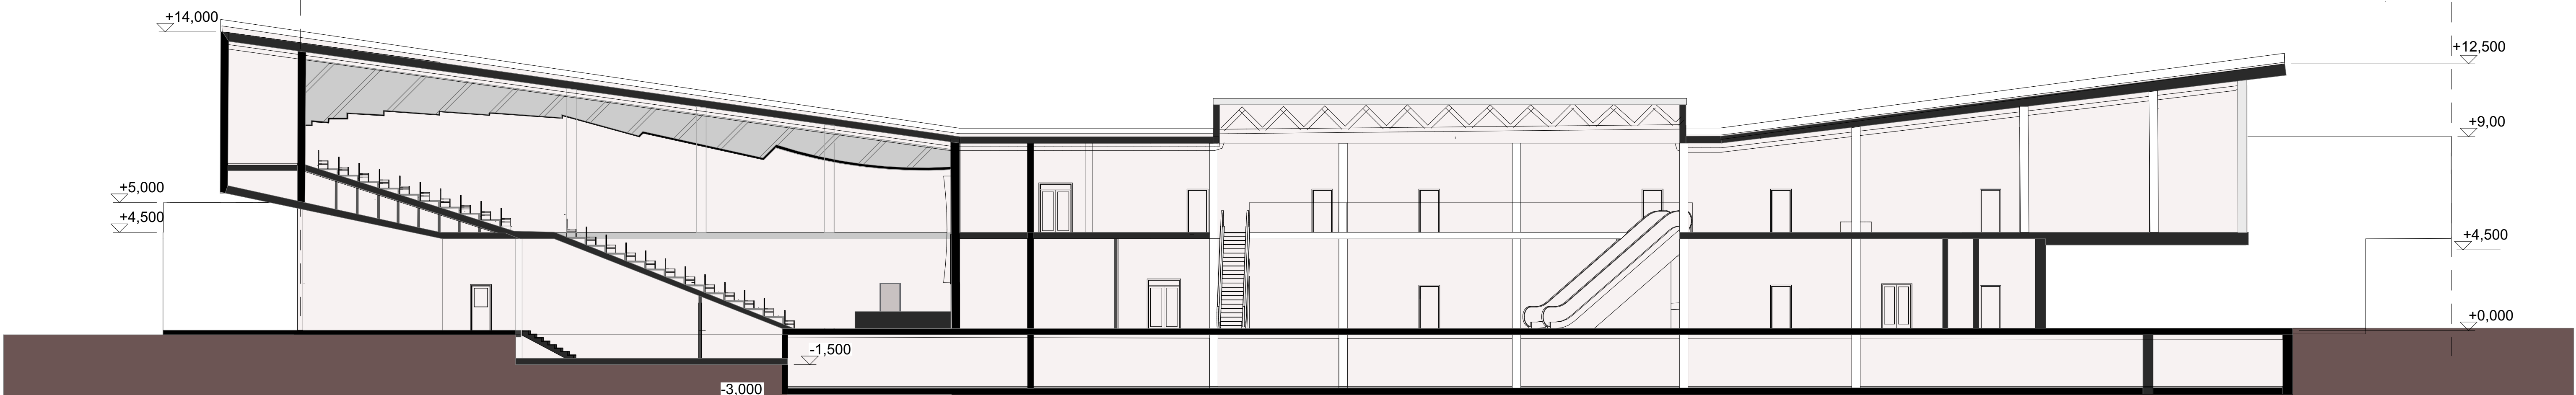


Схема розрізів



Розріз 2-2

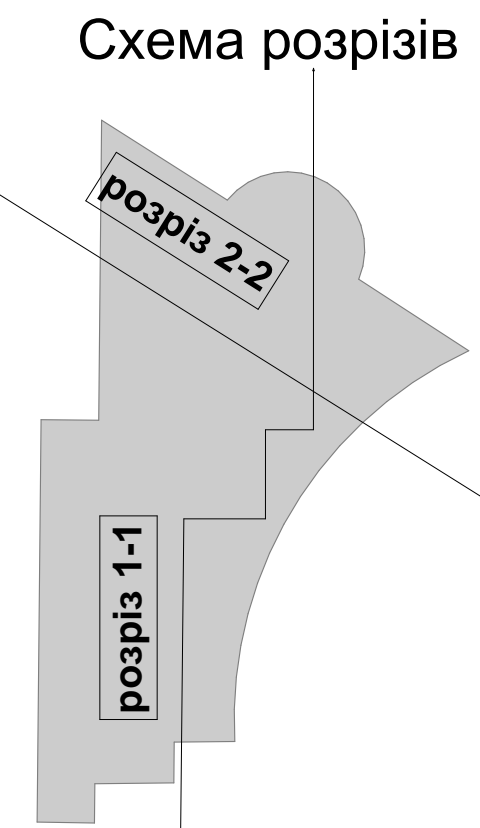