

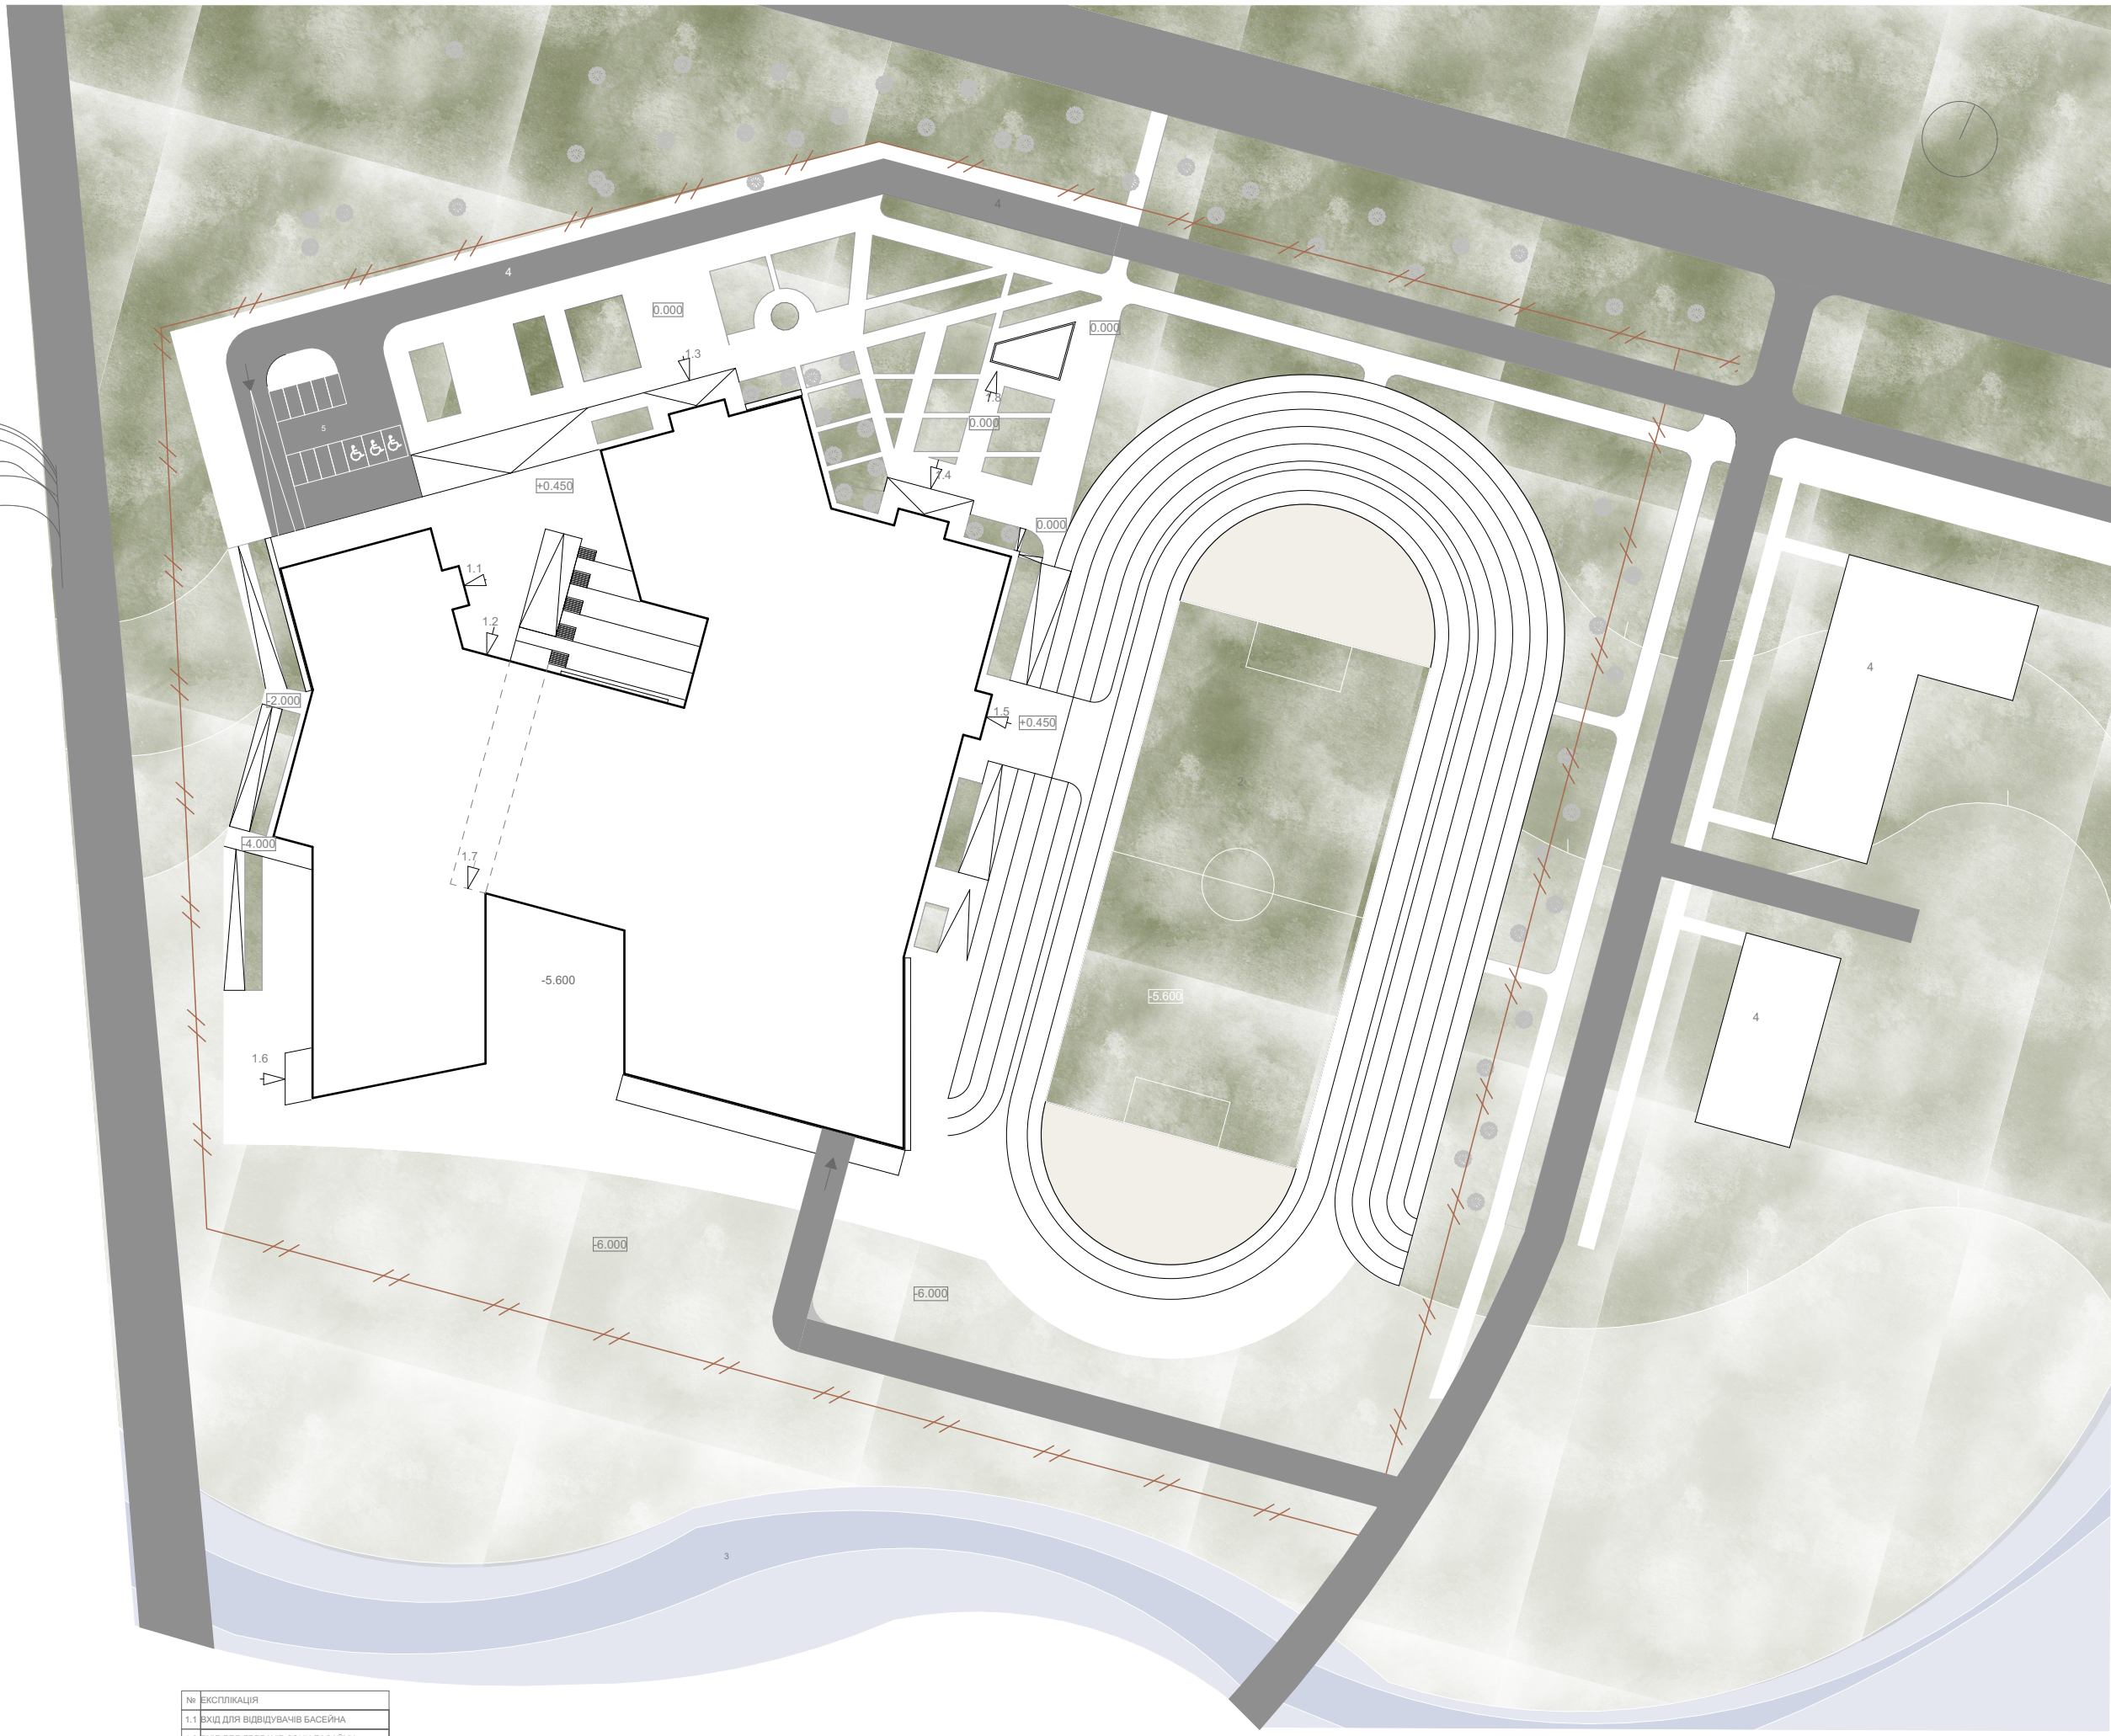
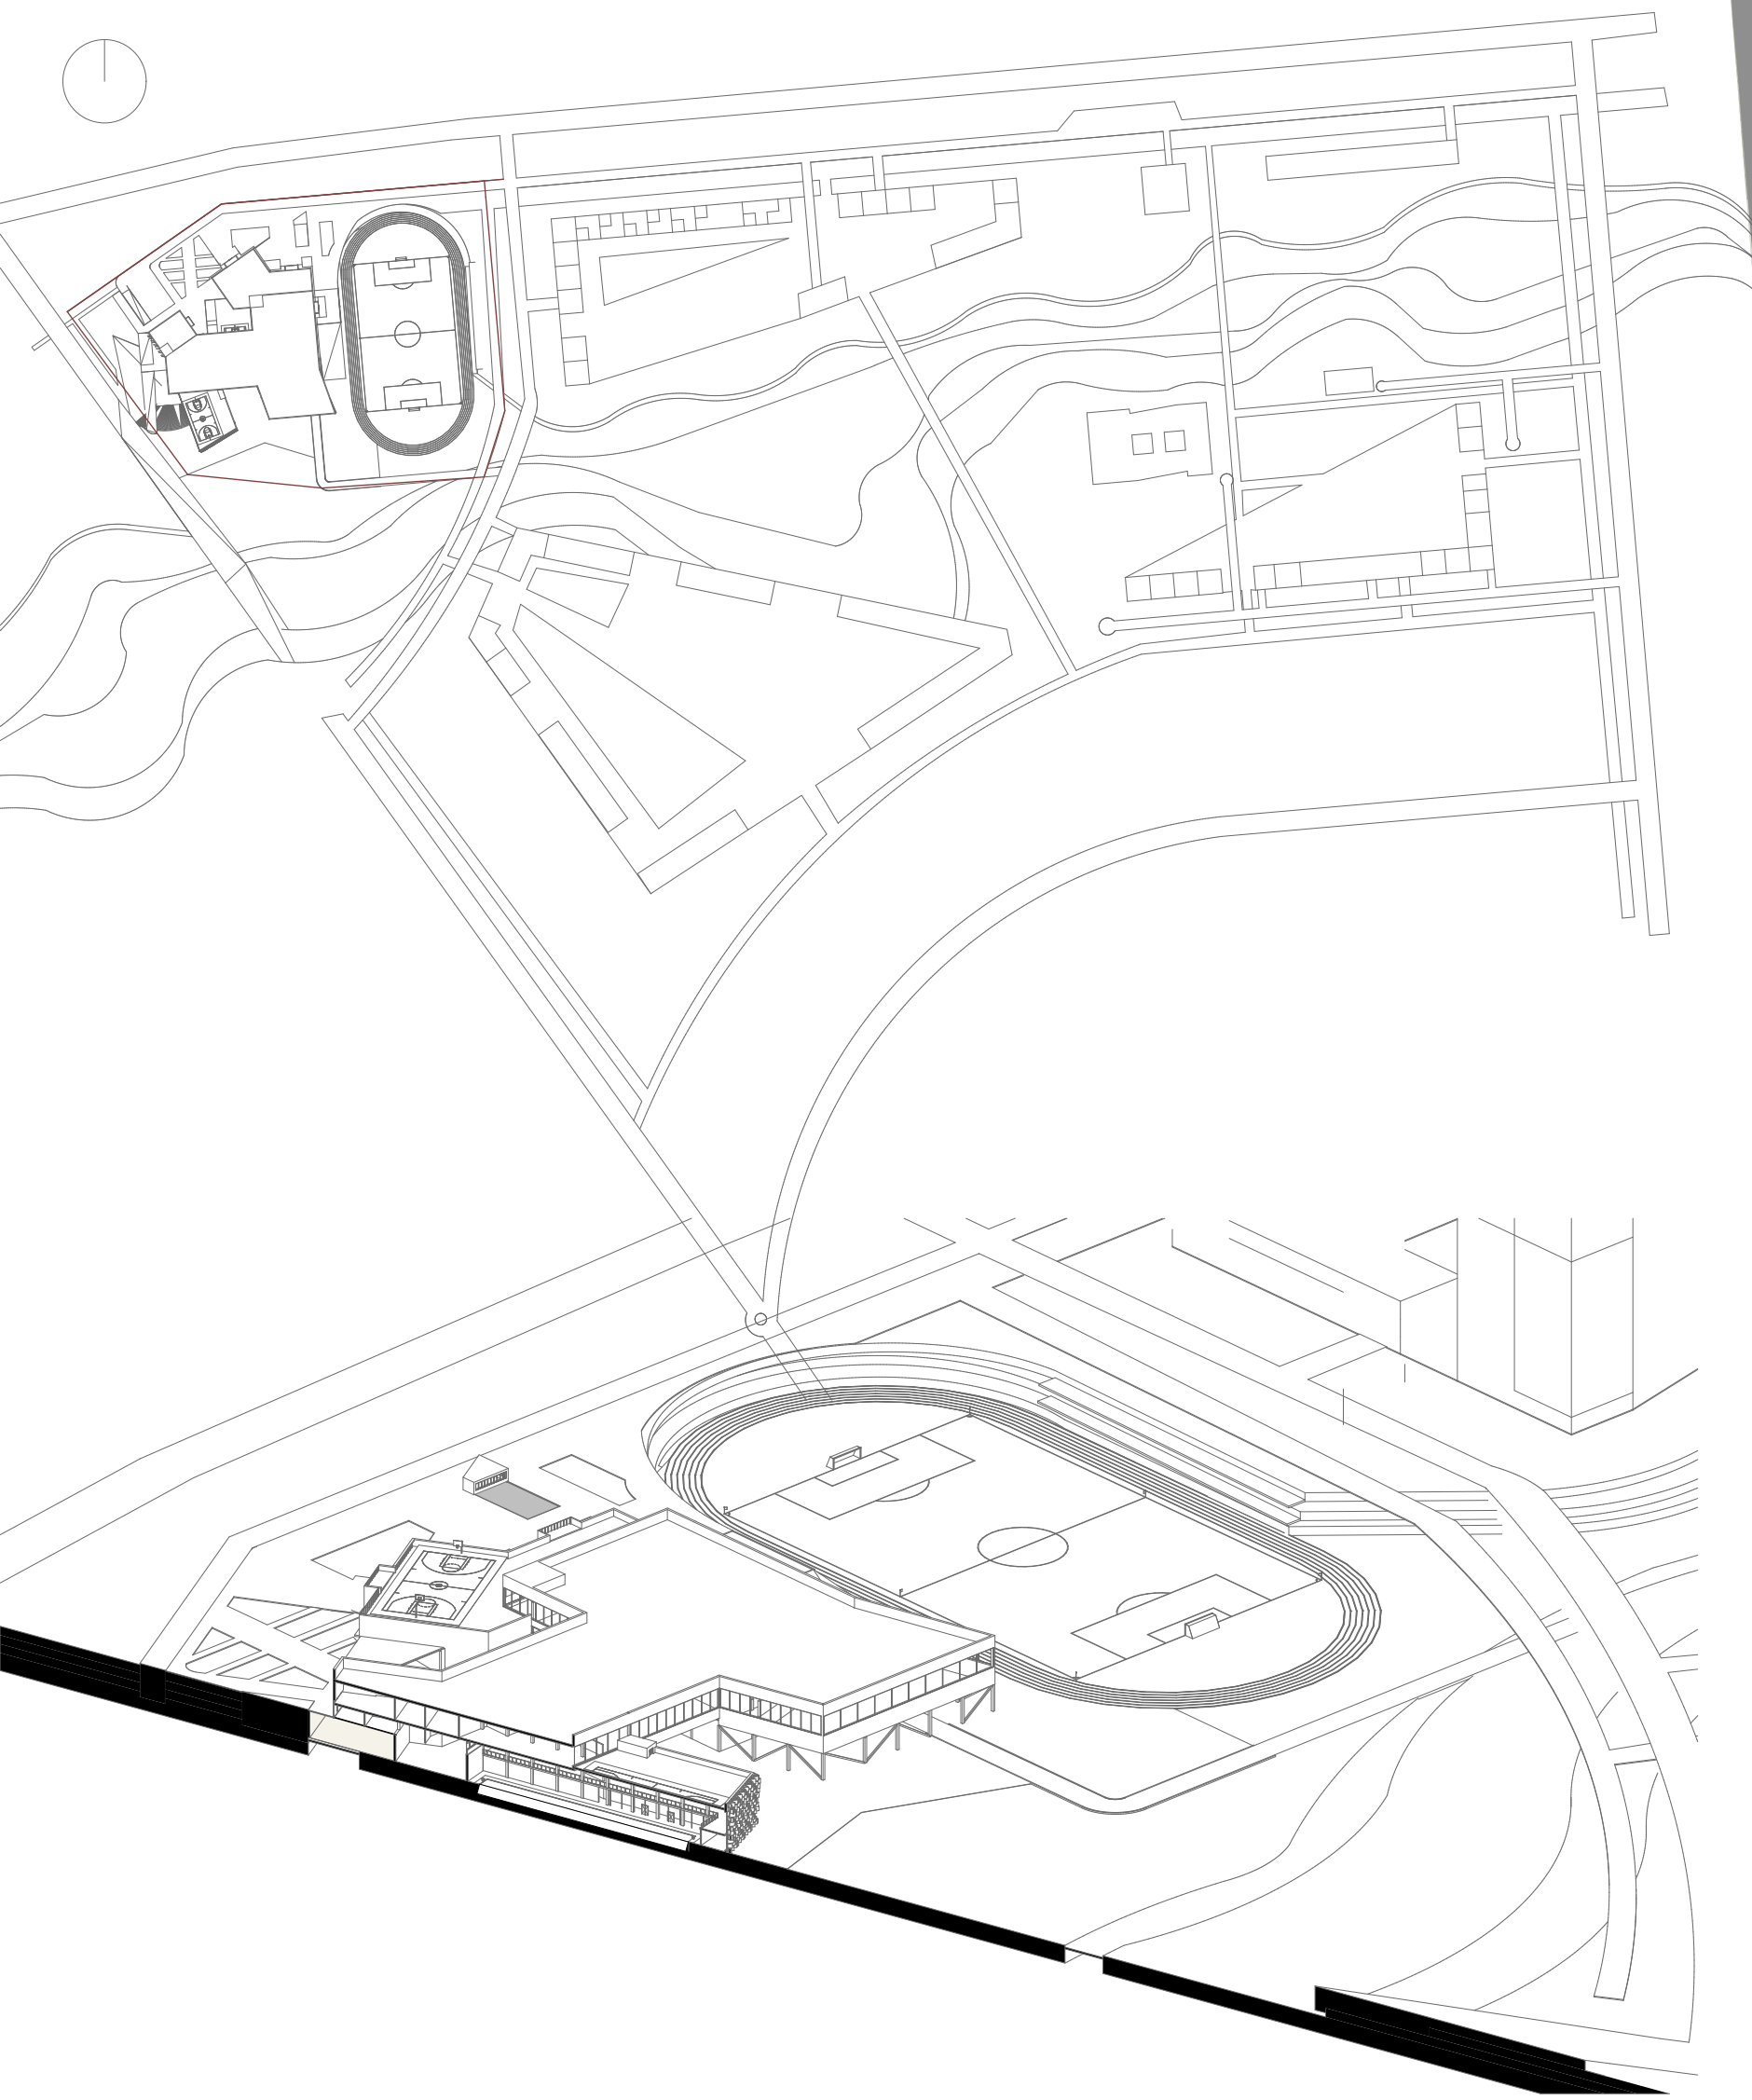


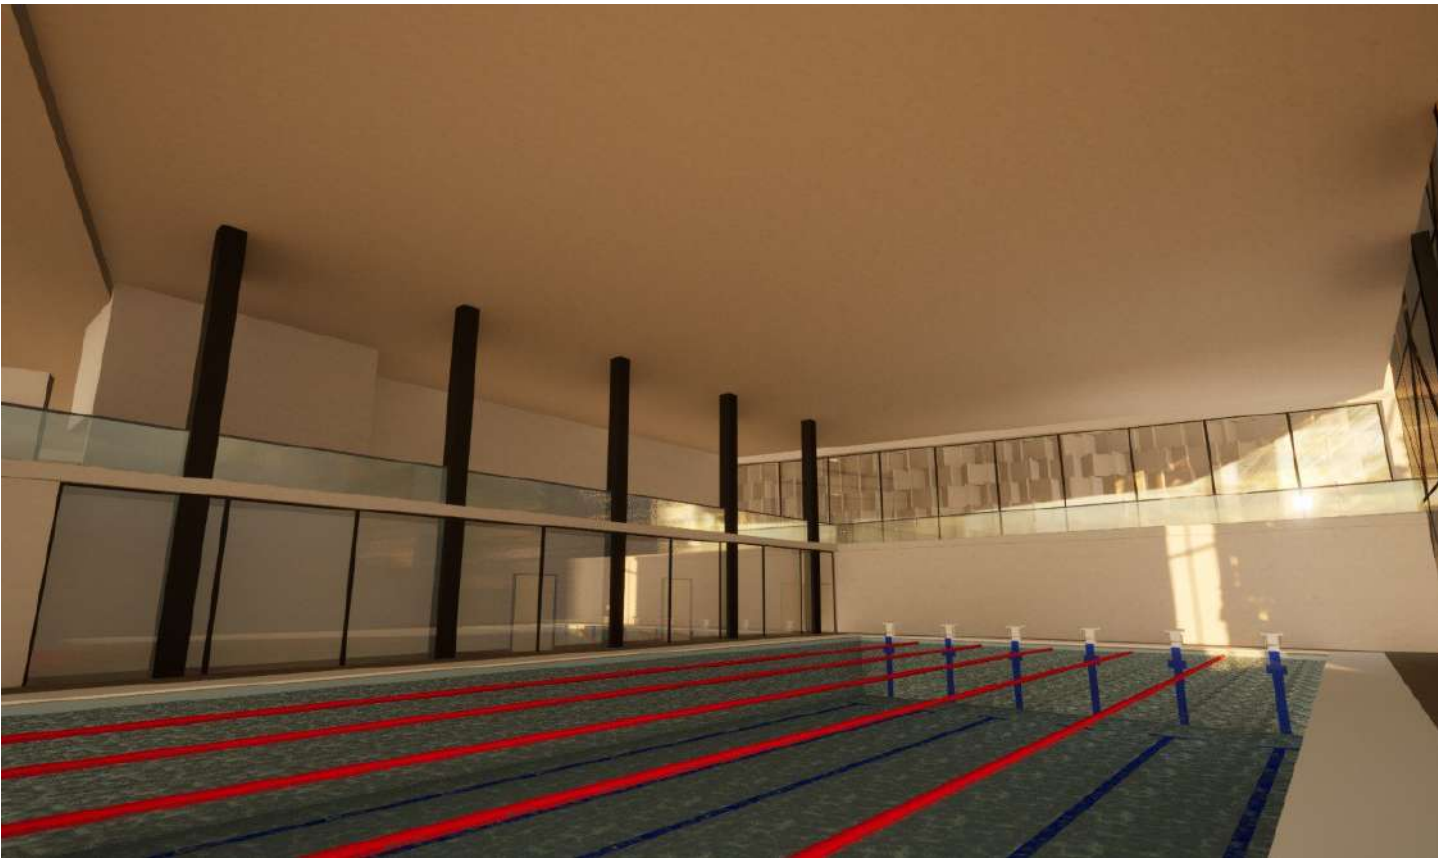

ПРОЕКТ СПОРТИВНОГО КОМПЛЕКСУ НА 1500 ОСІБ У РАЙОНІ П'ЯТИХАТКИ МІСТА ХАРКІВ

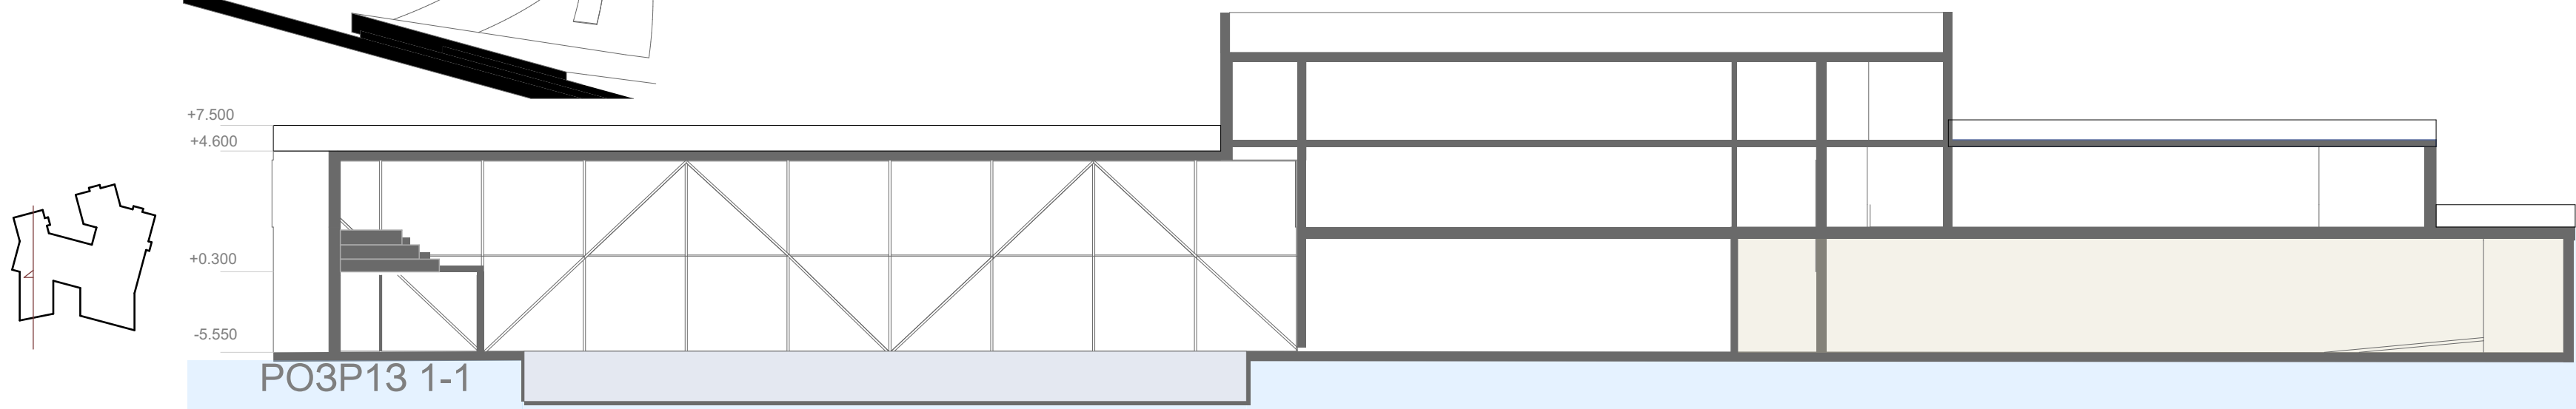

Концепція проекту спортивного комплексу

Проект спортивного комплексу на 1500 осіб у районі П'ятихатки міста Харкова розроблений з урахуванням особливостей рельєфу місцевості та природного оточення. Ділянка розташована поблизу водойми, що створює сприятливе середовище як для занять спортом, так і для рекреаційних активностей. Орієнтація будівлі та зонувannya території враховують як інсоляцію, так і напрямки руху відвідувачів з різних сторін. Комплекс має чітко поділені функціональні зони, що дозволяє ефективно організувати потоки користувачів. Вхідні групи розміщені відповідно до типу відвідувачів: Осередок входу для глядачів веде безпосередньо до трибун, що забезпечує комфортну логістику під час масових заходів і змагань. Вхід для спортсменів та відвідувачів басейну спрямовує безпосередньо до роздягальні, душових та наш басейну. Осередок входу до багатофункціональної зали (де передбачено проведення тренувань, ігрових видів спорту та культурно-масових заходів) забезпечує автономну роботу цього блоку навіть у разі закриття інших частин комплексу. Архітектурна композиція комплексу передбачає гармонійне поєднання з ландшафтом: будівля частково вбудована в рельєф, що дозволяє мінімізувати вплив на навколишнє середовище та знизити візуальне навантаження. Проект орієнтований на багатофункціональність, доступність і комфорт користування.







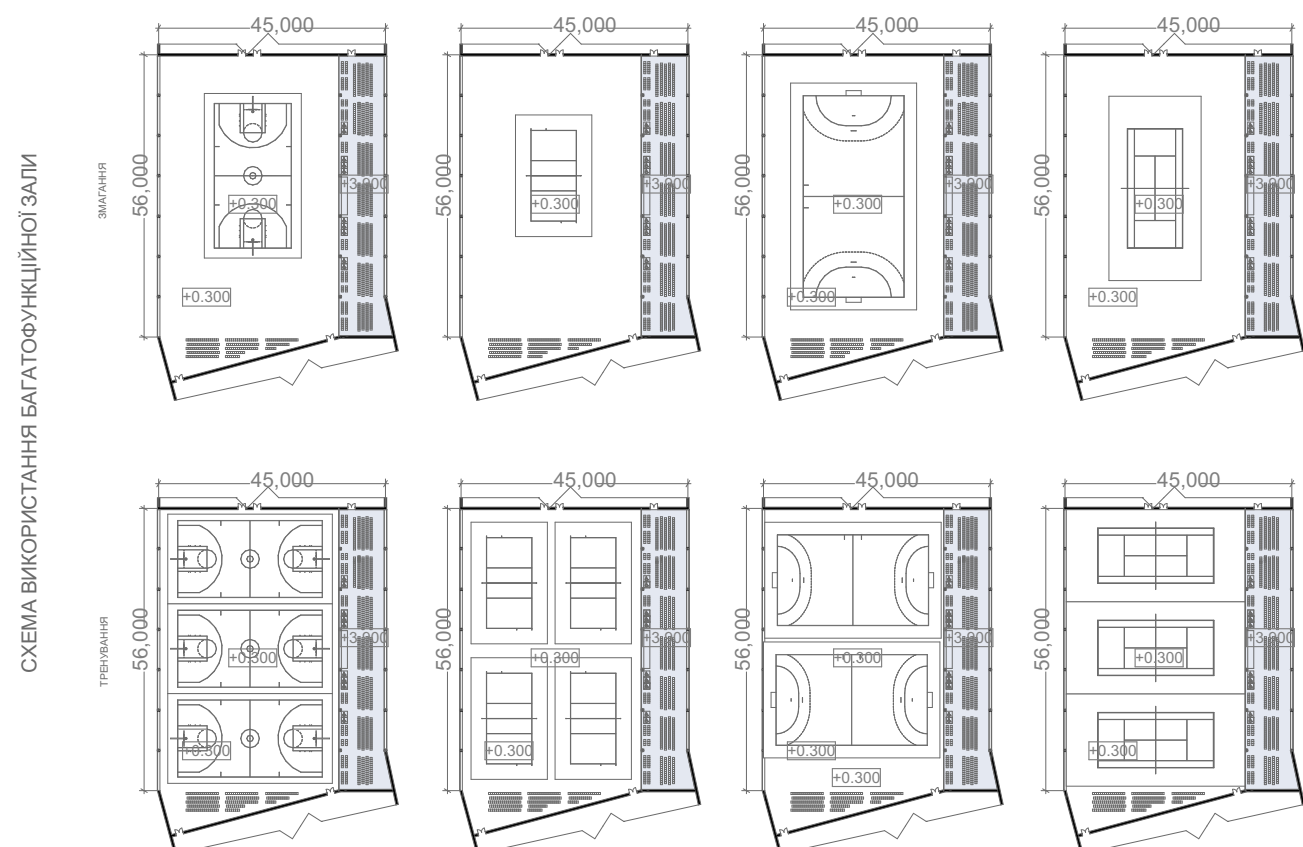




СХЕМА ВИКОРИСТАННЯ БАГАТОФУНКЦІОНАЛЬНОЇ ЗАЛИ

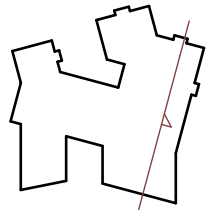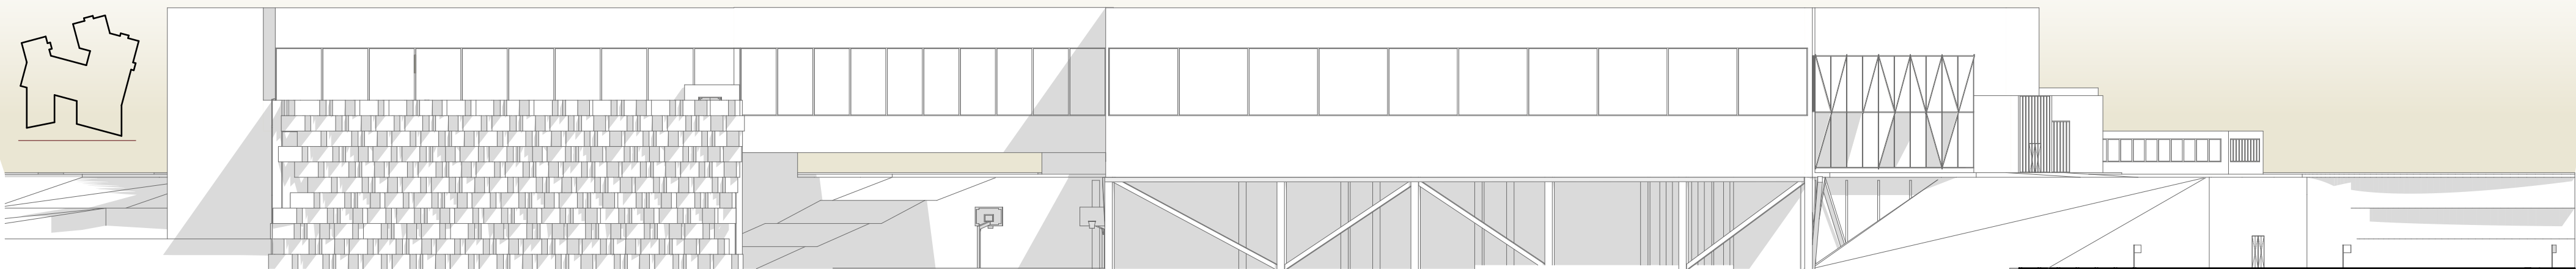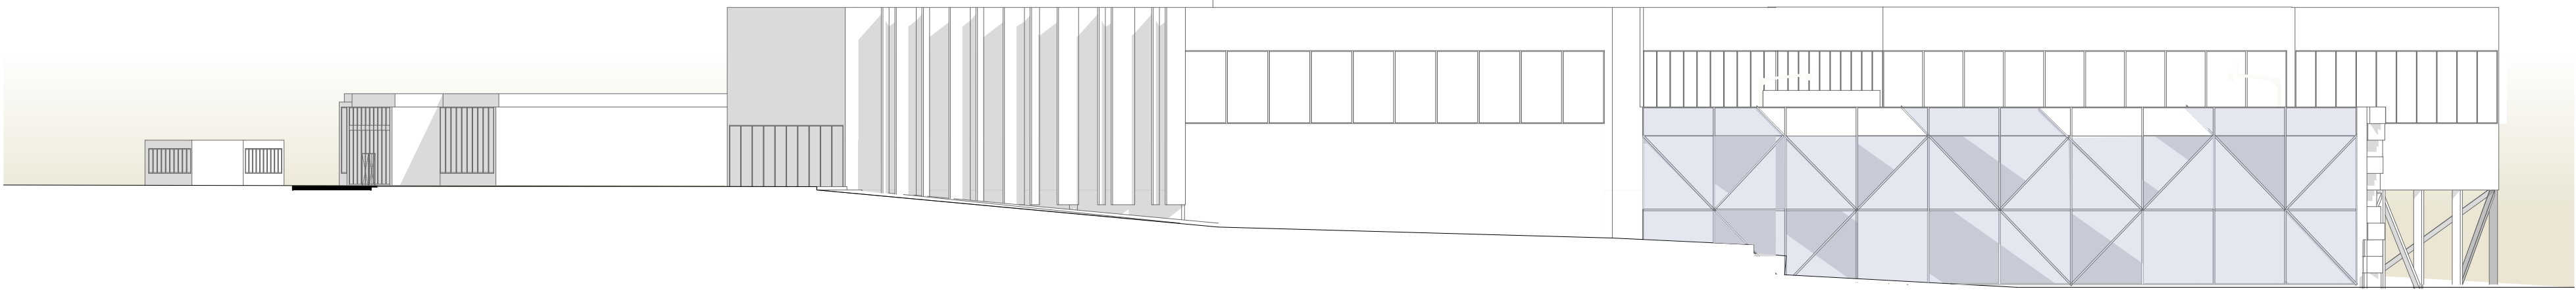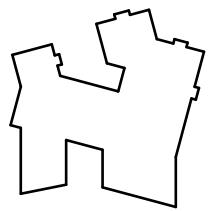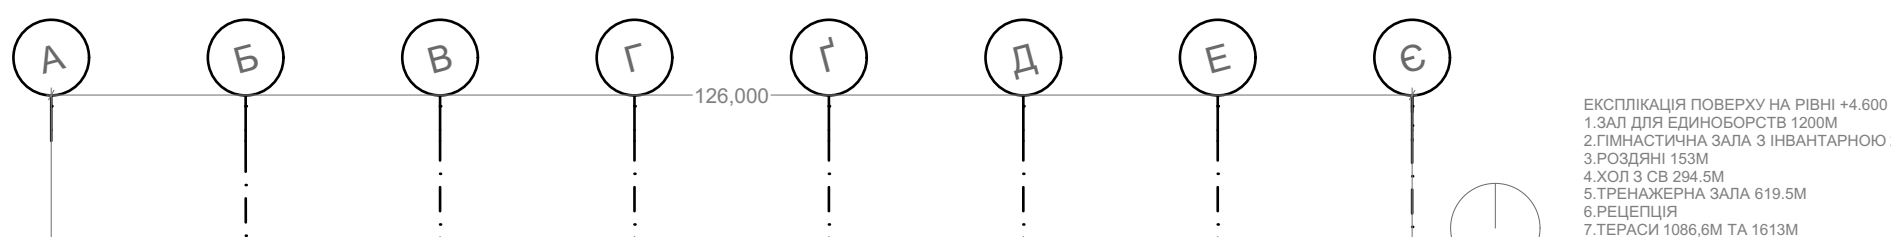

ЕКСПЛІКАЦІЯ ПОВЕРХУ НА РІВНІ +4.600
1. ЗАЛ ДЛЯ ЄДИНОБОРСТВ 1200М
2. ГІМНАСТИЧНА ЗАЛА З ІНВЕНТАРНОЮ 250М
3. РОЗДІВНИ 153М
4. ХОЛІ З СБ 294.5М
5. ТРЕНАЖЕРНА ЗАЛА 619.5М


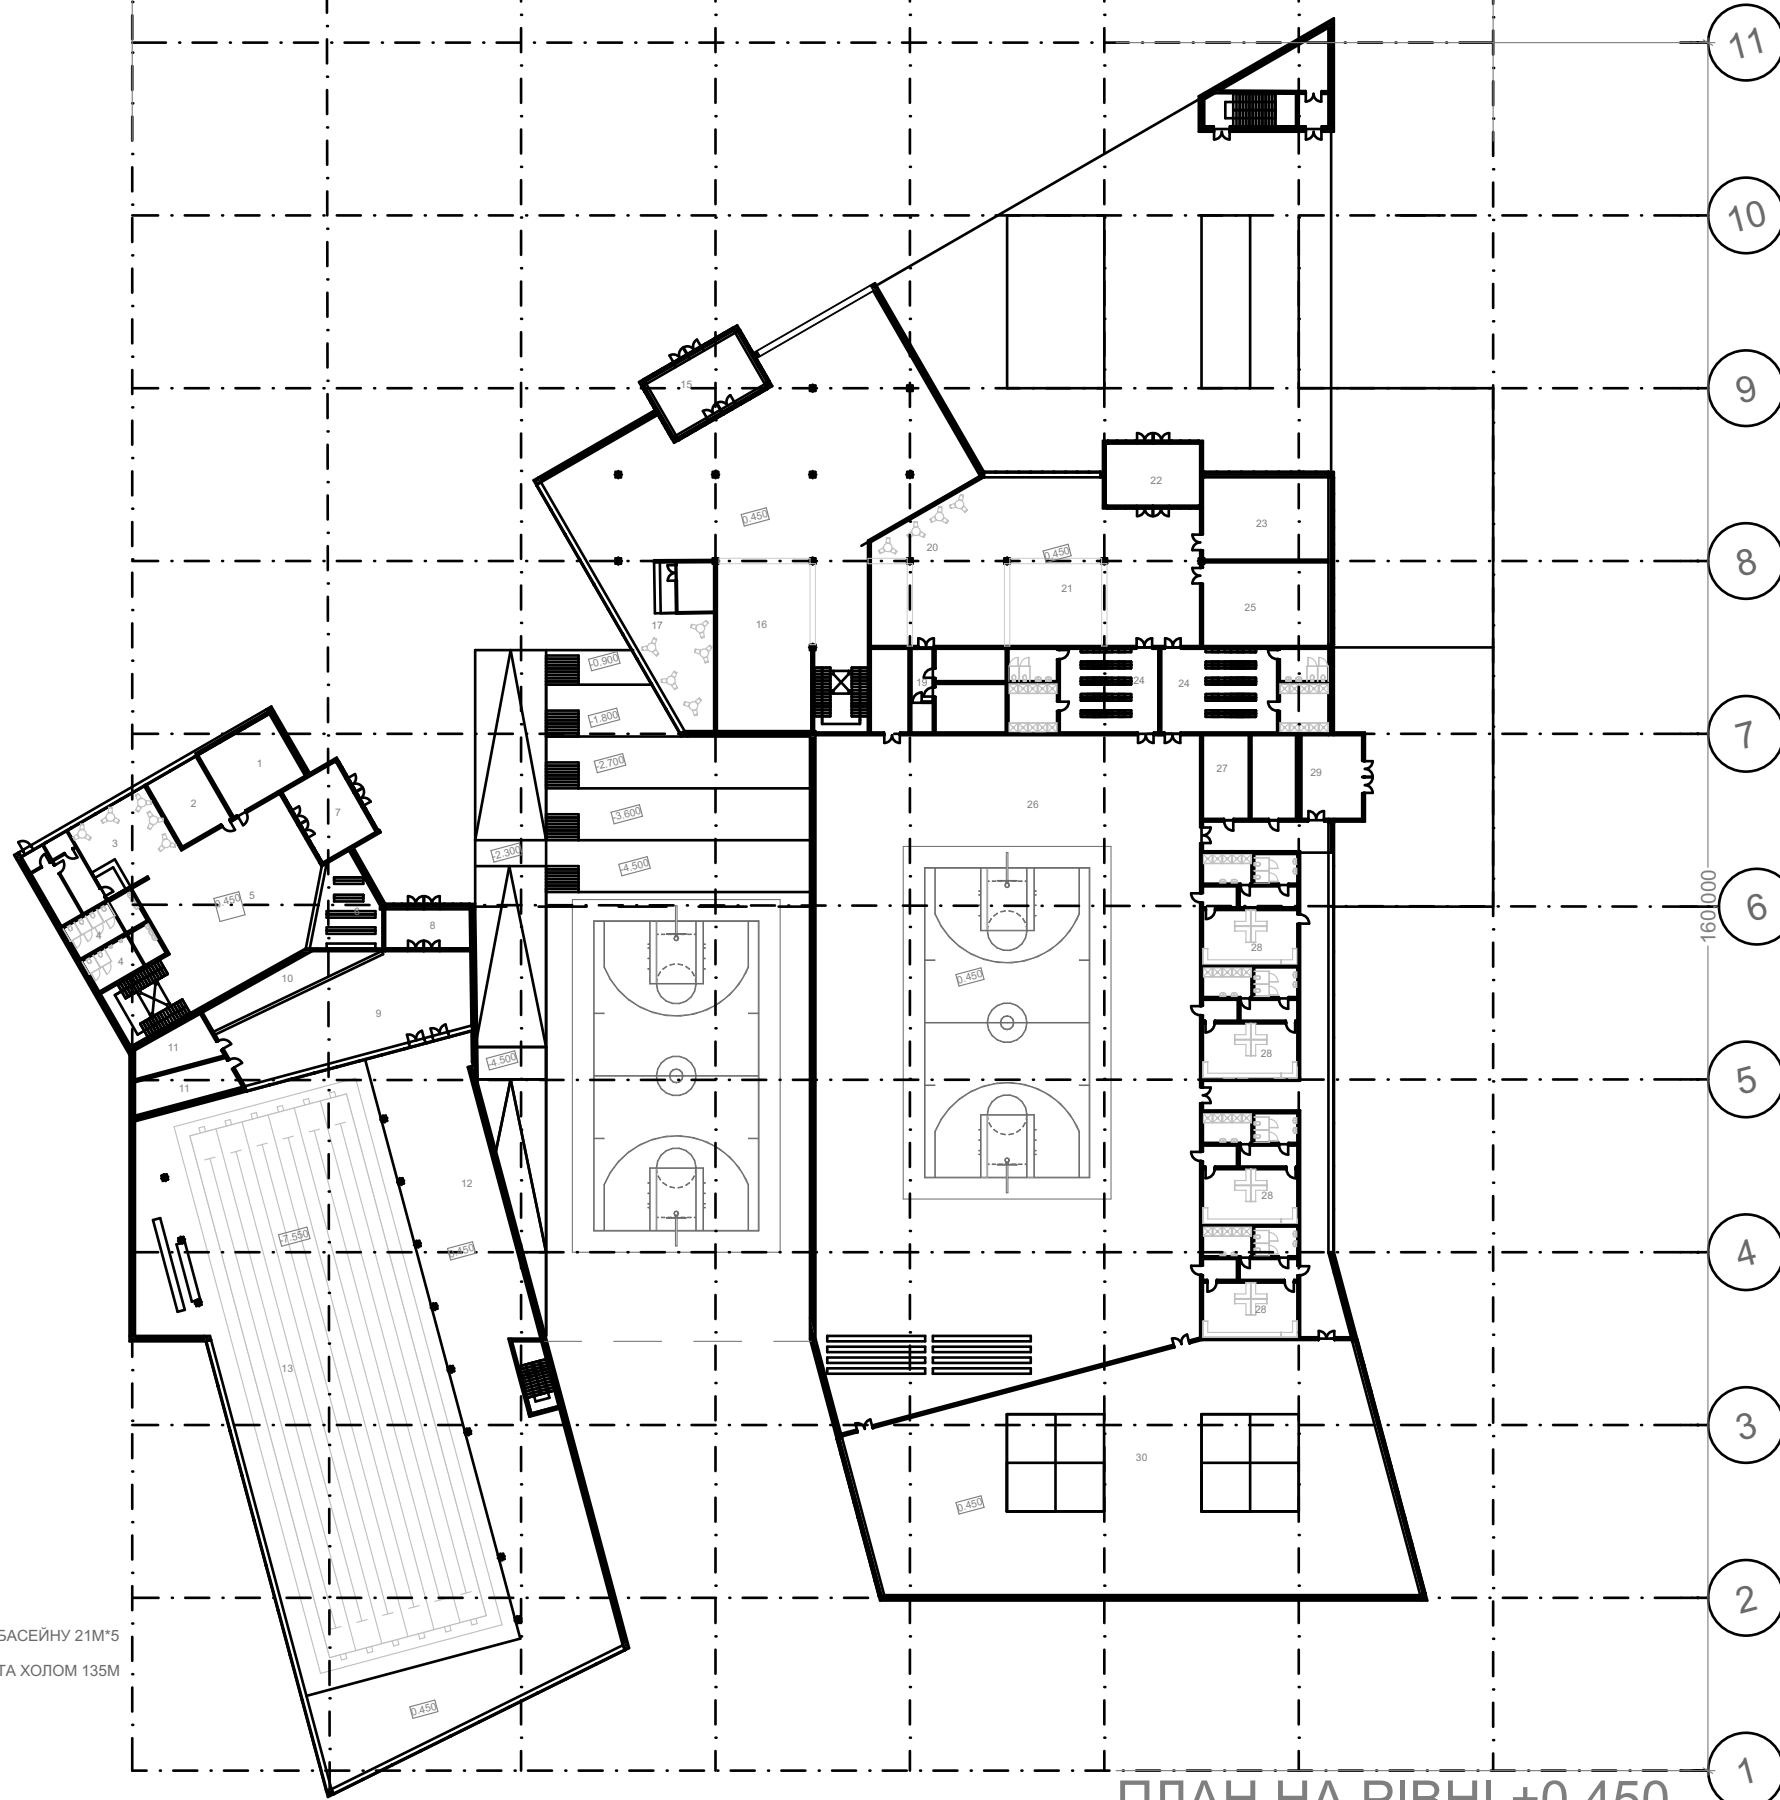


ПЛАН НА РІВНІ +0.450

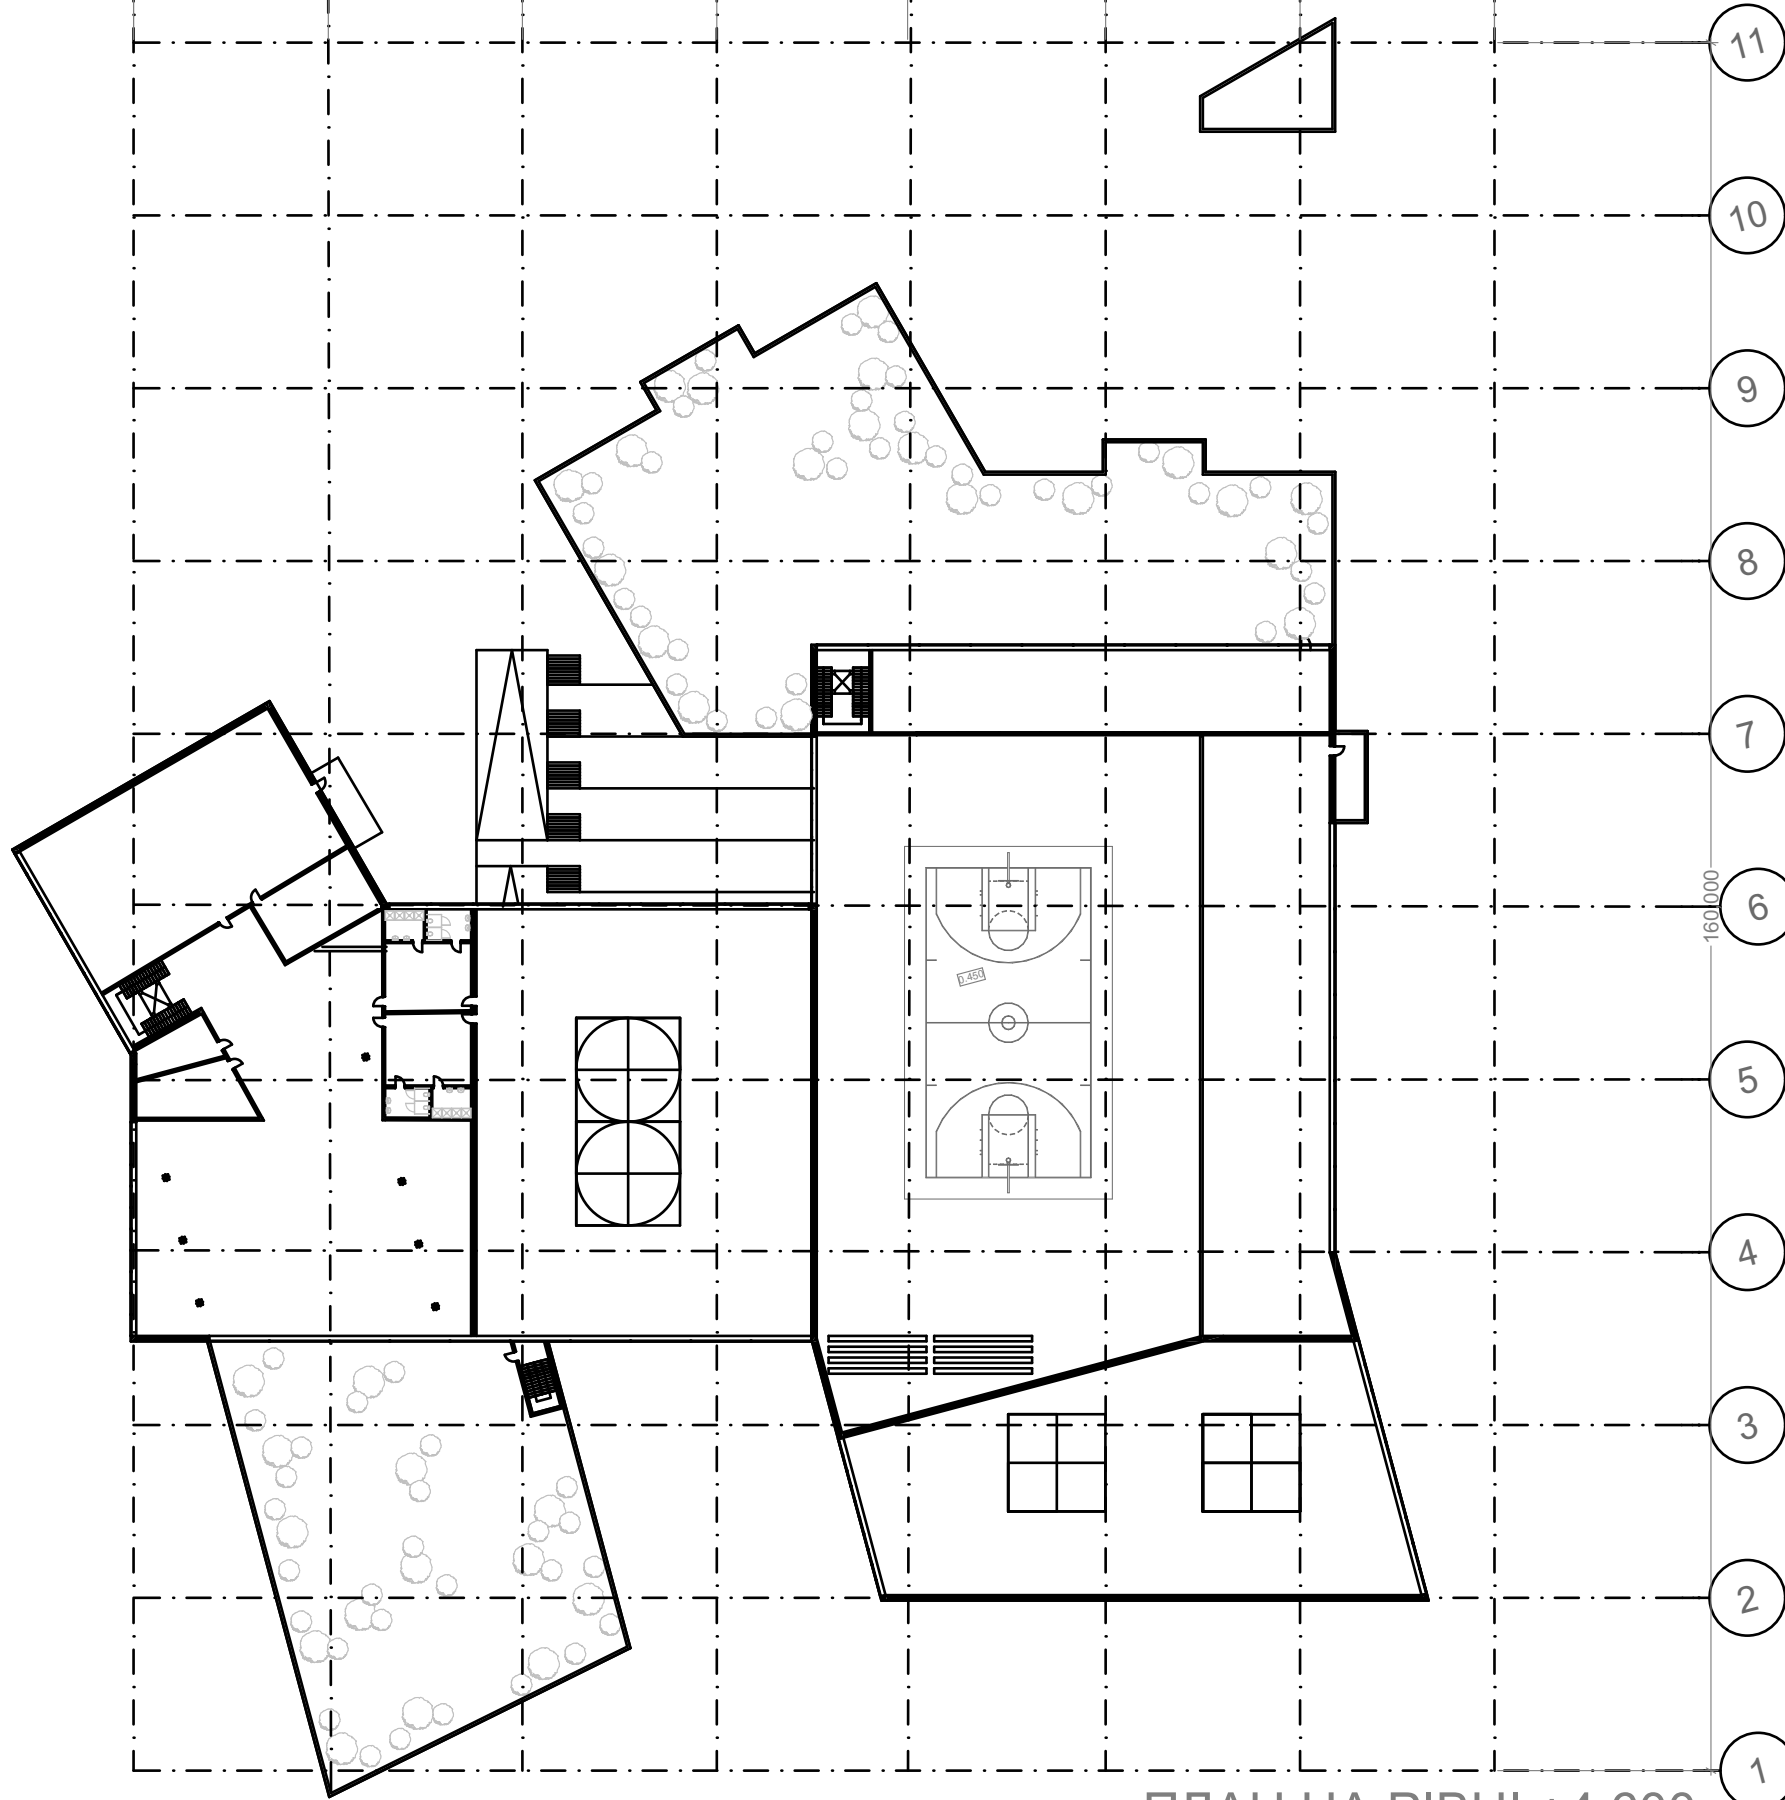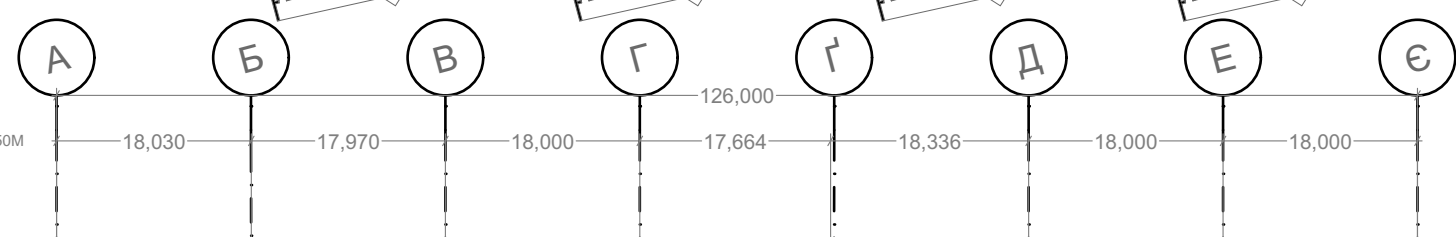


ПЛАН НА РІВНІ +4.600

ЕКСПЛІКАЦІЯ -5.550 ПОВЕРХУ
1. ПРИМІЩЕННЯ БАСЕЙНУ 1231.7М
2. ОКРЕМІ РОЗДІЛІ АЛАНІ ДЛЯ СПОРТСМЕНІВ ЗОНИ БАСЕЙНУ 21М²
3. МЕДИЧНИЙ ПУНКТ 18М
4. ОКРЕМІЙ ВІХІД ДЛЯ СПОРТСМЕНІВ З ОХОРОНОЮ ТА ХОЛІВ 135М
5. РОЗДІЛІ АЛАНІ ДЛЯ ЖУРІ 20М
6. СЛОВНИ НА ТЕРАСІ
7. ІНВЕНТАРНА ТІМ
8. ІНВЕНТАРНА ЗАЛА 95М
9. ПІДЗЕМНА ПАРКОВКА НА 150 МІСЦЬ 64931.1
10. ІНВЕНТАРНА ПРИБУТКОВИЙ ПОЛІ 340М
11. УКРИТТЯ З СБ 460М
12. ВІХІД З УКРИТТЯ
13. РОЗДІЛІ АЛАНІ ДЛЯ ВІДВІДУВАНЬ БАСЕЙНУ 100М
14. ТЕХНІЧНІ ПРИМІЩЕННЯ

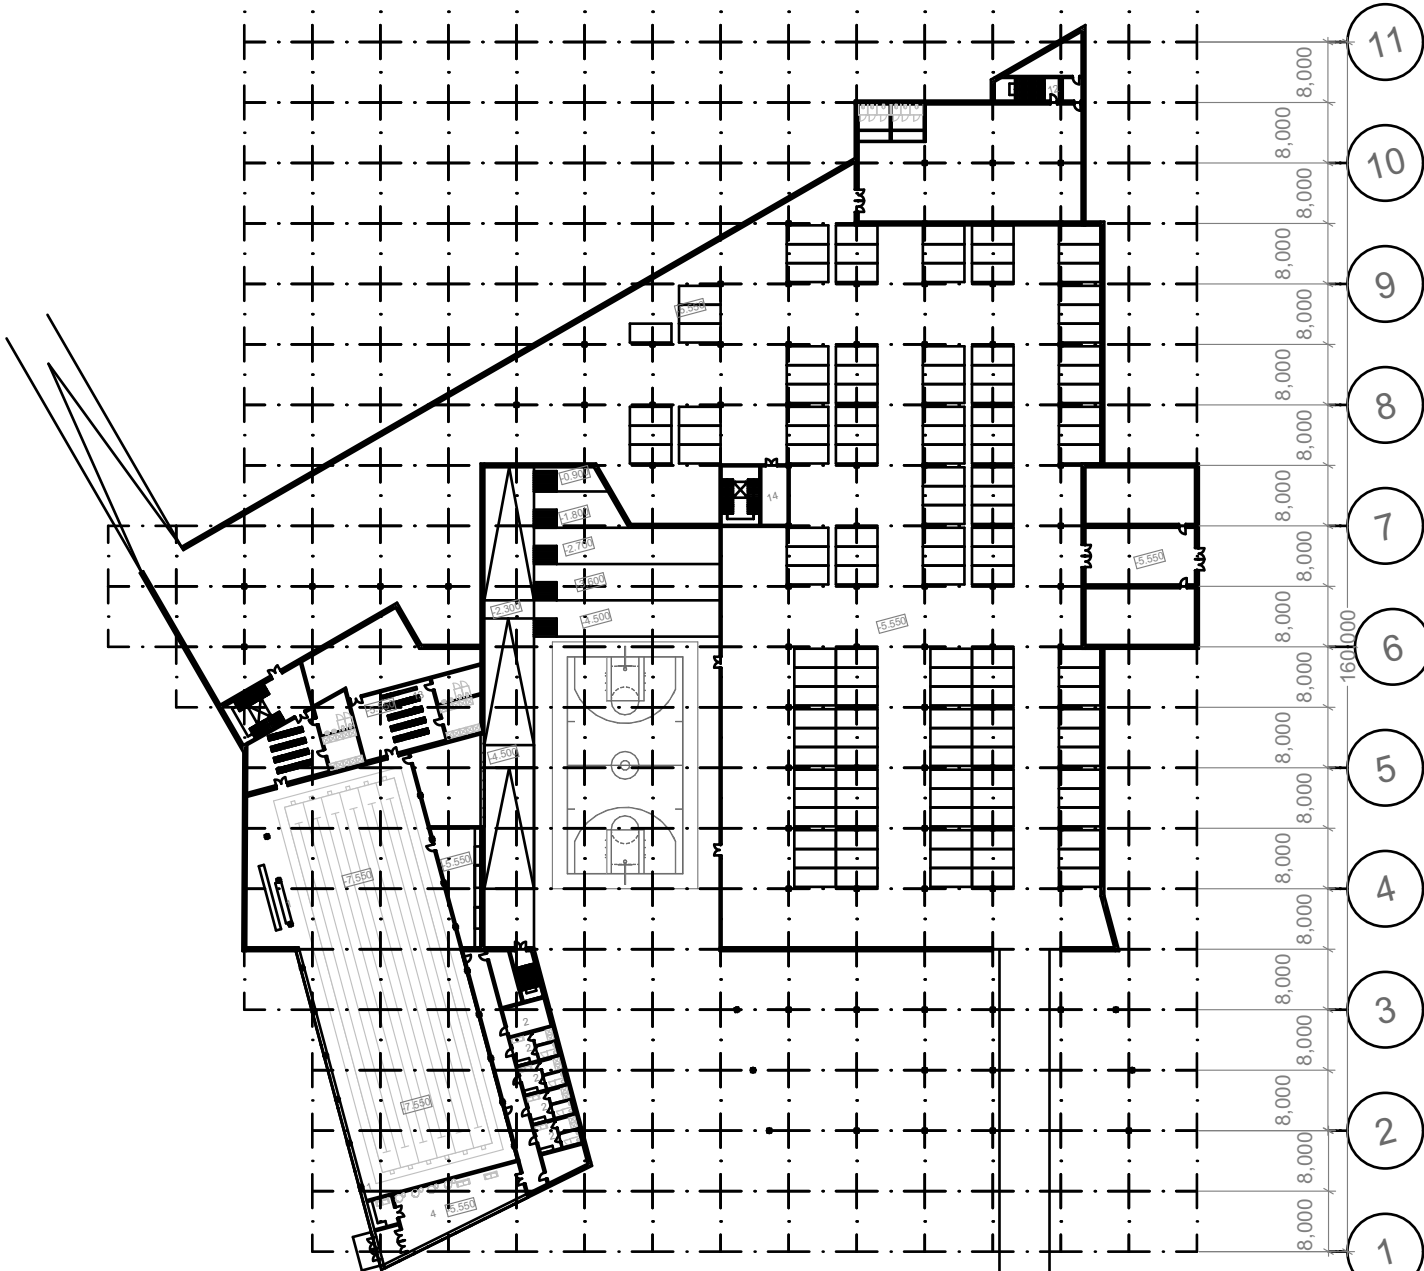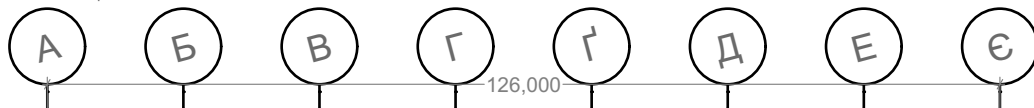

ПЛАН НА РІВНІ -5.550

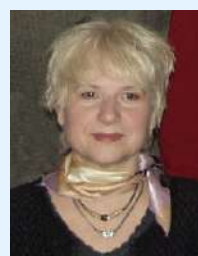

КЕРІВНИК МАЙСТЕРНІ
Скорик Лариса Павлівна
професорка
кандидатка архітектури



КОНСУЛЬТАНТ ПРОЄКТУ
Гриний Орест Олександрович
викладач



АВТОР ПРОЄКТУ
студентка 4 курсу
архітектурного факультету
Назаренко Вікторія Анатоліївна